

DAFTAR PUSTAKA

1. Hakim, Rustam dan Hardi Utomo, 2004. *Komponen Perancangan Arsitektur Lanskap : Prinsip-Unsur dan Aplikasi Desain*, Jakarta : Penerbit Bumi Aksara
2. Halim, Deddy, 2005. *Psikologi Arsitektur : Pengantar Kajian Lintas Disiplin*, Jakarta : Penerbit Grasindo
3. Laurens, Joyce Marcella, 2004. *Arsitektur dan Perilaku Manusia*, Jakarta : Penerbit Grasindo
4. Neufert, Ernst, 1993. *Data Arsitek*, Jilid 1 Edisi Kedua, Jakarta : Penerbit Erlangga
5. Suptandar, J. Pamudji, 1999. *Disain Interior : Pengantar Merencana Interior Untuk Mahasiswa Disain dan Arsitektur*, Jakarta : Penerbit Djambatan
6. Basuki, Sulistyono. Sejarah PNRI: Sebuah Kajian. [On line]. Diakses pada tanggal 23 Maret 2015 pukul 10.34 WIB pada http://kelembagaan.pnri.go.id/Digital_Docs/pdf/about_us/histories/normal/HASIL_KAJIAN_SEJARAH_PERPUSNAS_RI.PDF
7. Jurnal Parlemen (Edisi 26 Agustus 2013). [On line]. Diakses pada tanggal 23 Maret 2015 pukul 13.50 WIB pada <http://www.jurnalparlemen.com/view/5797/komisi-x-bahas-realisis-anggaran-perpustakaan-nasional.html>
8. Lasa Hs.,. Manajemen perpustakaan sekolah,.Bab VI gedung/tata ruang Cetakan 1,. Yogyakarta :pinus book publisher,2007.
9. Buku Pedoman Penyelenggaraan Perpustakaan Umum., Bab Tata ruang., dekdikbud.,2000
10. Human dimension, D.K Ching

Nama : HT M....., Nim : 417110100218.....



CATATAN BAGI YANG MELENGKAPI/PERBAIKAN/TIDAK LULUS *)

- diperbaiki GAMBAR TAMPAK MUKA
GEDUNG PERPUSTAKAAN



UNIVERSITAS
MERCU BUANA


*) Coret yang tidak perlu

Nama : Siti Mardiyah, Nim : 41711010028



CATATAN BAGI YANG MELENGKAPI/PERBAIKAN/TIDAK LULUS *)

- Terdapat definisi typography secara visual.

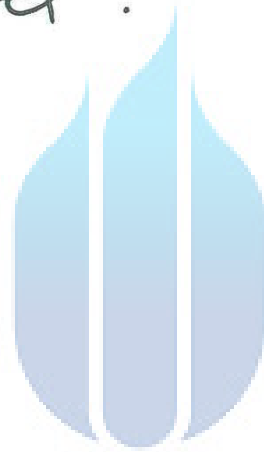



UNIVERSITAS
MERCU BUANA

~~X. Nugroho~~

*) Coret yang tidak perlu

Nama : Siti M....., Nim :

 <p>UNIVERSITAS MERCU BUANA</p>	CATATAN BAGI YANG MELENGKAPI/PERBAIKAN/TIDAK LULUS *)
<p>1. Kertas nama penguji</p> <p>2. " glb art - jaringan label</p> <p>3. " ubun promita mock-up</p> <p>4. Uraian penulisan DAFTAR PUSTAKA</p>  <p>UNIVERSITAS MERCU BUANA</p>	

*) Coret yang tidak perlu

Nama : SITI MARDZiyah, Nim : 41711011028



UNIVERSITAS
MERCU BUANA

CATATAN BAGI YANG MELENGKAPI/PERBAIKAN/TIDAK LULUS *)

- PERBAIKI ALTERNATIF ZONING & Grouping ✓
 - PENCAHAYAAAN R. PERPUSSTAKAAN ✓
 - R. KEDAP SUARA DI MANTAP SAHA ✓
- o> Beri tanda yang terpilih. (Zoning & grouping)
- o> Untuk pencahayaan pilih model lampu yg pop Art jangan yg standar.
- o> jelaskan mana saja yang akan menggunakan kedap suara.

*) Coret yang tidak perlu

KARYA TUGAS AKHIR
PERANCANGAN INTERIOR DAN FURNITURE PERPUSTAKAAN NASIONAL REPUBLIK INDONESIA
FAKULTAS DESAN DAN SENI KREATIF
PROGRAM STUDI DESAIN INTERIOR
JAKARTA 2015



SITI MARDZIAH
41711010028




Simbul Perpustakaan
Nasional R.I.


DOS.PEM
Bapak Drs. Tunjung Atmadi, S.Sn, M.Ds, HDII

Dalam mendesain Perpustakaan Nasional Republik Indonesia *desainer* menerapkan:


- *Gaya Modern* yaitu konsep gaya yang *simple, elegant dan penuh warna.*
- *Tema POP ART* yaitu seni yang di dasarkan oleh budaya populer modern.

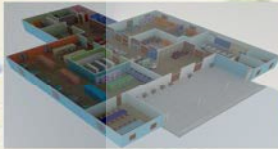

RUANG BACA ANAK

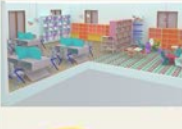

RUANG BACA DEWASA

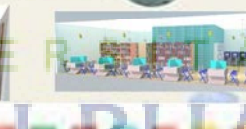

RUANG STAFF





LOBBY



DESAIN KURSI BACA



GAMBAR KERJA

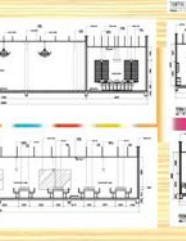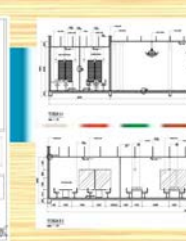

MATERIAL



COLOR SCHEME





**SUMAT KETERANGAN HASIL SIDANG I KONSEP
PERANCANGAN
PROGRAM STUDI DESAIN INTERIOR
FAKULTAS DESAIN DAN SENI KREATIF
UNIVERSITAS MERCU BUANA**



No.Dokumen	010.004.47.00	Distribusi					
Tgl. Efektif	7 Mei 2005						

Berdasarkan hasil Sidang I Konsep Perancangan pada tanggal 05 Mei 2015 Semester Genap Tahun Akademik 2014/2015, maka mahasiswa berikut ini :

Nama / NIM : SITI MARDZIYAH / 41711010028
 Judul Tugas Akhir : PERANCANGAN INTERIOR & FURNITURE PERPUSTAKAAN NASIONAL REPUBLIK INDONESIA GAYA POP ART
 Pembimbing : Drs. Tunjung Atmadi Suroso Putro, M.Sn

dinyatakan :

- Lulus Langsung, dengan nilai
- Lulus Melengkapi, dengan nilai
- Perbaikan
- Tidak Lulus

80,5 A

Ketua dan Anggota Dewan Penguji :

1. 2. 3.

LEMBAR PENGESAHAN SEMINAR MELENGKAPI / PERBAIKAN



Pembimbing/Ketua Sidang Penguji I

Penguji II

Koordinator Tugas Akhir

Penguji III

Catatan :

- Lembar Pengesahan seminar konsep perancangan Melengkapi/Perbaikan ini ditanda tangani apabila mahasiswa telah memperbaiki seminar sesuai catatan Dewan Penguji pada saat Sidang seminar konsep perancangan.
- Lembar Pengesahan ini harus telah ditandatangani oleh Pembimbing, Penguji dan Ketua Sidang pada seminar konsep perancangan yang telah dilengkapi/diperbaiki dikumpulkan.
- Jadwal pengumpulan seminar konsep perancangan **Melengkapi : 1 minggu dari jadwal Sidang** mak jam 16.⁰⁰ WIB. Jadwal pengumpulan seminar konsep perancangan **Perbaikan : 2 minggu dari jadwal Sidang** mak jam 16.⁰⁰ WIB.
- Apabila mahasiswa tidak menghadiri seminar konsep perancangan Melengkapi/Perbaikan sesuai jadwal yang telah ditetapkan maka status kelulusannya diturunkan satu tingkat ke bawah.



HASIL SIDANG STUDIO TUGAS AKHIR
PROGRAM STUDI S.1 DESAIN INTERIOR
FAKULTAS DESAIN DAN SENI KREATIF
UNIVERSITAS MERCU BUANA



No.Dokumen	010 423 4 48 00	Distribusi					
Tgl. Efektif	7 MARET 2005						

Berdasarkan hasil Sidang Studio II Tugas Akhir Periode 15 Semester Genap Tahun Akademik 2014/2015 pada tanggal, , maka mahasiswa berikut ini :




Nama : SITI MARDZIYAH
 NIM : 41711010028
 Judul TA : PERANCANGAN INTERIOR & FURNITURE
 PERPUSTAKAAN NASIONAL REPUBLIK INDONESIA
 GAYA POP ART
 Pembimbing : Drs. Tunjung Atmadi Suroso Putro, M.Sn

dinyatakan :

- Lulus Langsung, dengan nilai
- Lulus Melengkapi, dengan nilai
- Perbaiki
- Tidak Lulus

(A)

Ketua dan Anggota Dewan Penguji :

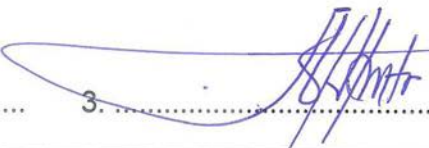1.  2.  3. 

LEMBAR PENGESAHAN MELENGKAPI/PERBAIKAN

(Lembar Pengesahan TUGAS AKHIR Melengkapi/Perbaiki ini ditanda tangani apabila mahasiswa telah melengkapi/memperbaiki seminar sesuai catatan Dewan Penguji pada saat Sidang Tugas Akhir)

Pembimbing/Ketua Sidang/Penguji I

Penguji II

Koordinator Tugas Akhir

Penguji III

Rr. Chandarezky P. S.Sn., M.Ds.

Catatan :

- Lembar Pengesahan ini harus ditanda tangani oleh Pembimbing, Penguji dan Ketua Sidang pada Laporan yang telah dilengkapi/diperbaiki dikumpulkan.
- Jadwal pengumpulan **SIDANG Melengkapi** tanggal **(1 Minggu Setelah Tanggal Sidang)** maksimum jam 16.00 WIB. Jadwal pengumpulan Tugas Akhir **Perbaikan** tanggal **(2 Minggu Setelah Tanggal Sidang)** maksimum jam 16.00 WIB.
- Apabila mahasiswa tidak memasukkan Melengkapi/Perbaikan sesuai jadwal yang telah ditetapkan, maka status kelulusannya diturunkan satu tingkat ke bawah.



UNIVERSITAS
MERCU BUANA

KARTU ASISTENSI

NAMA = SITI MARDIYAH MATA KULIAH = T.A.
 NIM = 4174010028 SMT/THN.AKAD = 8
 FAK/JUR = DESAIN INTERIOR DOSEN PEMB = Drs. Tunjung Atmadi

NO	TGL	KETERANGAN	PARAF	NO	TGL	KETERANGAN	PARAF
1	5/3 2015	PENYAJIAN TA - MATERI TA - Cair - lain	<i>[Signature]</i>			Bab IV Lanjut dan dibandingkan	<i>[Signature]</i>
2	6/3 2015	BERIKAS BAB I	<i>[Signature]</i>	6		Perbaiki 1. Caudaran Teri	<i>[Signature]</i>
3	10/3 2015	REVISI BAB I Lanjut BAB II	<i>[Signature]</i>			2. Tirjanaan data 3. Gambar	
4	17/3 2015	Revisi Bab I Dibandingkan dan ditunjukkan/komentar yang sudah diteliti	<i>[Signature]</i>	7		Perbaikan Gambar Klubian Gipsi	<i>[Signature]</i>
5	26/3 2015	Perbaikan Bab II - titik koma, spas - penulisan di awal alinea - lektor, no gbr Sumber pustaka belum ada - Tirjanaan klrens di lengkapi	<i>[Signature]</i>				

Nomor : 07/003/F-SD/II/2014

Jakarta, 26 Februari 2015

Kepada Yth.
Perpustakaan Nasional
Jl. Merdeka Selatan No.11
Jakarta Pusat (021-5664662)

Perihal : Survey Data

Dengan hormat

Universitas Mercu Buana Fakultas Desain & Seni Kreatif khususnya Program Studi Desain Interior, mewajibkan mahasiswa untuk dapat melakukan Survey Data. Sehubungan dengan hal tersebut di atas, kami sangat mengharapkan kesediaan Bapak/Ibu menerima mahasiswa kami,

No.	Nama	NIM
1	Siti Mardiyah	41711010028

Untuk melakukan survey data dalam rangka tugas mata kuliah Tugas Akhir.

Demikian permohonan kami. Atas perhatian serta kesediaan Bapak/Ibu untuk menerima mahasiswa kami, diucapkan terima kasih.


Hormat kami,
Ketua Program Studi Desain Interior



Mr. Chandrarezky Permatasari, S.Sn., M.Ds.


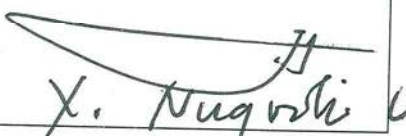
Tembusan:
- Arsip

Nama : Siti M, Nim : 41711010028

 UNIVERSITAS MERCU BUANA	CATATAN BAGI YANG MELENGKAPI/PERBAIKAN/TIDAK LULUS *)
<p>- diperbaiki gambar tampak muka gambar perputakaan</p>	


*) Coret yang tidak perlu

Nama : Siti Mardiyah, Nim : 41711010028


 UNIVERSITAS MERCU BUANA	CATATAN BAGI YANG MELENGKAPI/PERBAIKAN/TIDAK LULUS *)
<p>- terdapat definisi pap art secara visual.</p> <p style="text-align: right;"></p>	

*) Coret yang tidak perlu


Nama : Siti M , Nim :

 <p>UNIVERSITAS MERCU BUANA</p>	CATATAN BAGI YANG MELENGKAPI/PERBAIKAN/TIDAK LULUS *)
<ol style="list-style-type: none">1. Kouchin - nama penguji2. " glb nte - jarringan kabel3. " ubun prunita mock-up4. Urutan penulisan DAFTAR PUSTAKA	

*) Coret yang tidak perlu

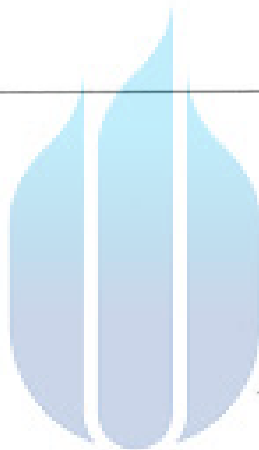

Nama : SITI MARIZIYAH Nim : 41711010228

 <p>UNIVERSITAS MERCU BUANA</p>	<p>MERCU BUANA</p> <p>CATATAN BAGI YANG MELENGKAPI/PERBAIKAN/TIDAK LULUS *)</p>
<p>- PERBAIKI ALTERNATIF ZONING & GROUPING ✓</p> <p>- PENCAHAYAAN R. PERPUSSTAKAAN ✓</p> <p>- R. KEDAP SUARA DI MANTAPAKA ✓</p> <p>o> Beri tanda yang terpilih. (Zoning & grouping)</p> <p>o> Untuk pencahayaan pilih model lampu yg Pop Art jangan yg standar.</p> <p>o> jelaskan mana saja yang akan menggunakan kedap suara.</p>	

*) Coret yang tidak perlu



LAYOUT RUANG BACA DEWASA

UNIVERSITAS
MERCU BUANA

LAYOUT PERPUS NAS R.I



UNIVERSITAS
MERCU BUANA


PLANS



3D VISUALS



SEATING

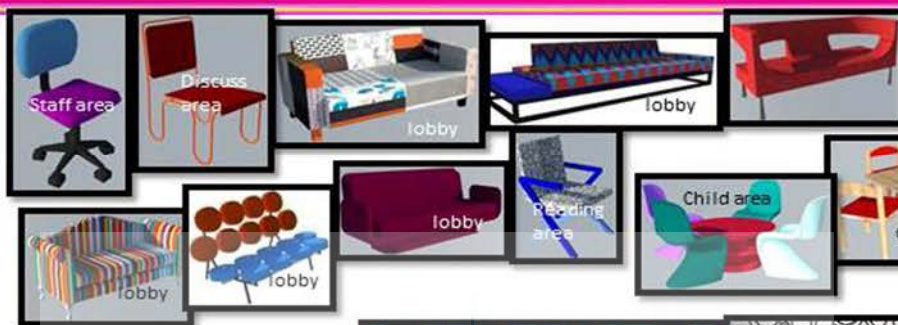


LIGHTING




WALL FINISH




TABLE

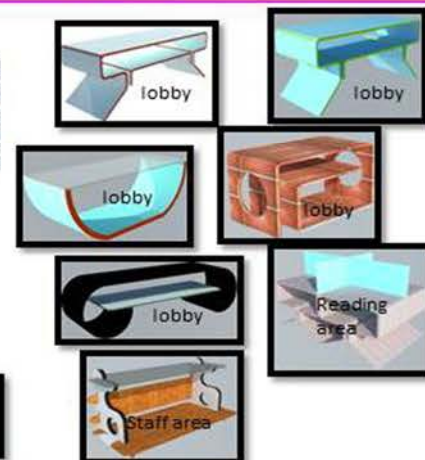

MATERIAL

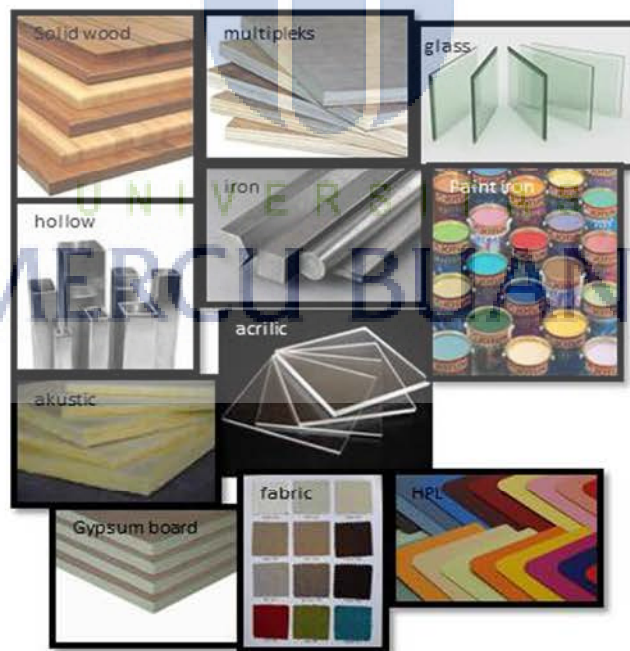


FLOOR

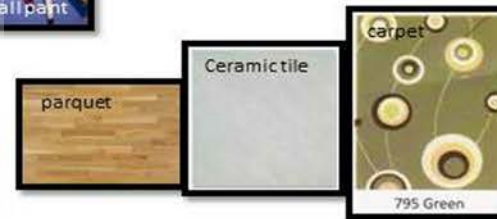

COLOR SCHEME



KONSEP DESIN

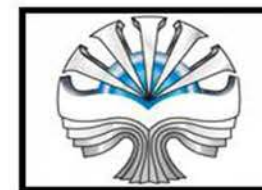

Simbul Perpustakaan Nasional R.I

Dalam mendesain Perpustakaan Nasional Republik Indonesia *desainer* menerapkan :

- Gaya *Modern* yaitu konsep gaya yang *simple, elegant dan penuh warna.*
- Tema *POP ART* yaitu seni yang di *dasarkan oleh budaya populer modern.*




UNIVERSITAS
MERCU BUANA

PERSPEKTIF RUANG BACAANAK



PERSPEKTIF RUANG BACA DEWASA

UNIVERSITAS
MERCU BUANA

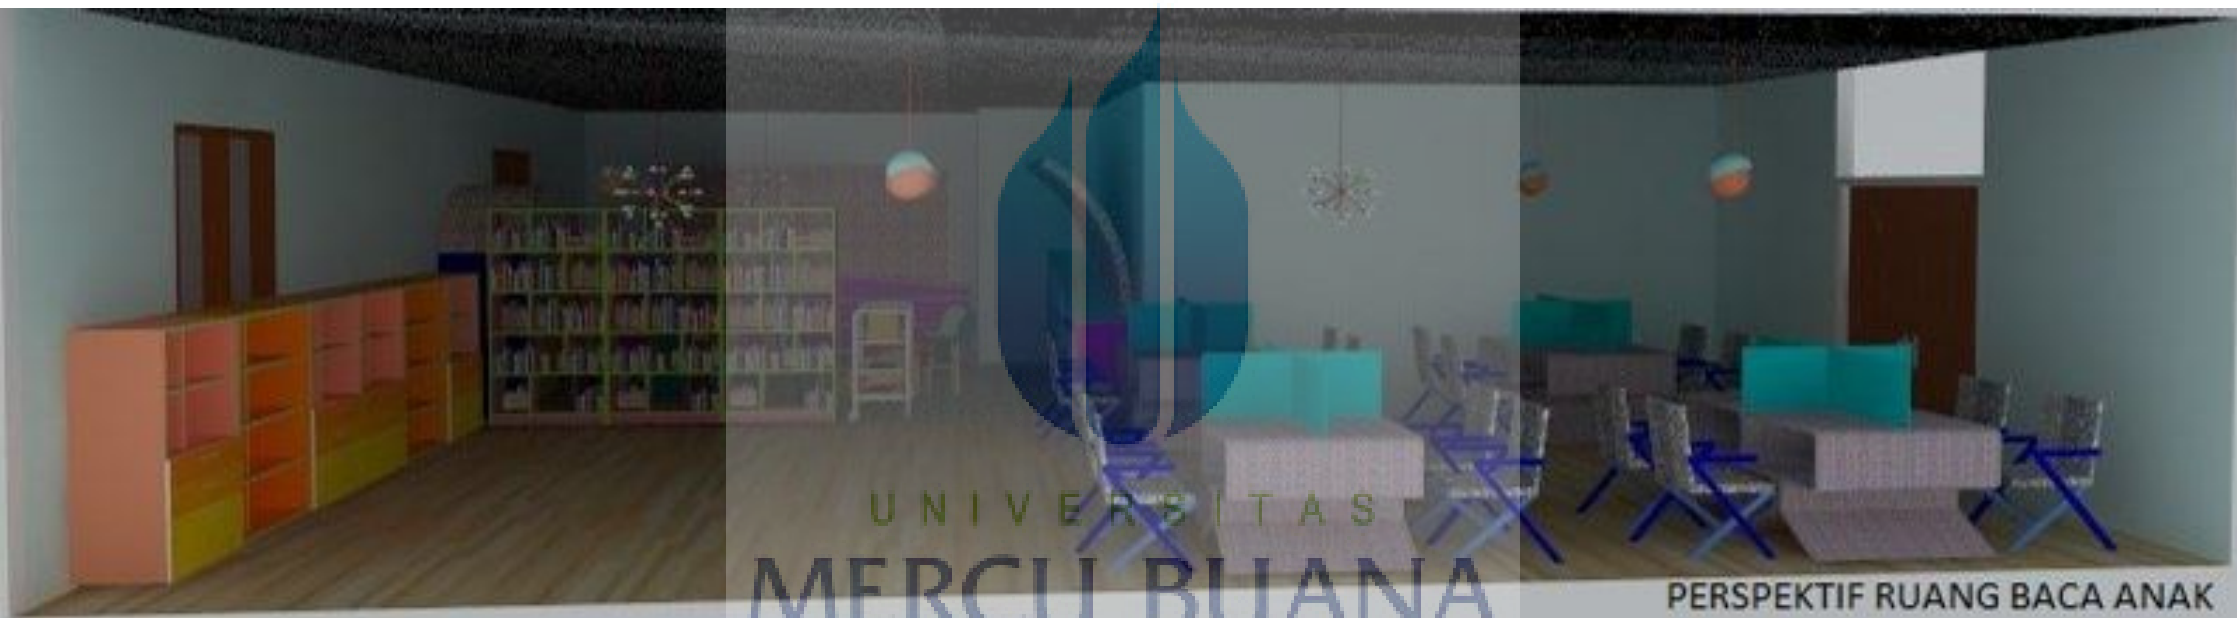



UNIVERSITAS
MERCU BUANA



PERSPEKTIF RUANG BACA DEWASA



PERSPEKTIF RUANG STAFF




UNIVERSITAS
MERCU BUANA



UNIVERSITAS
MERCU BUANA

PERSPEKTIF KURSI

POTONGAN RUANG BACA DEWASA

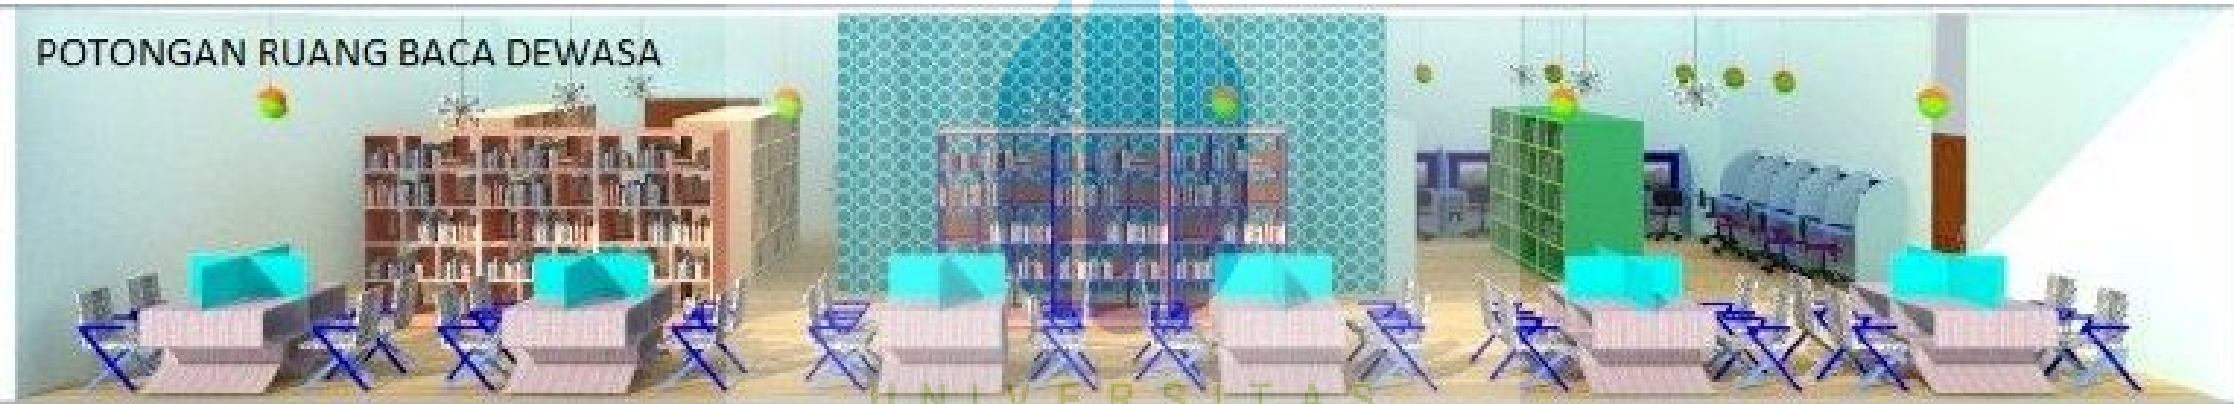


UNIVERSITAS
MERCU BUANA



MERCU BUANA

POTONGAN RUANG BACA ANAK

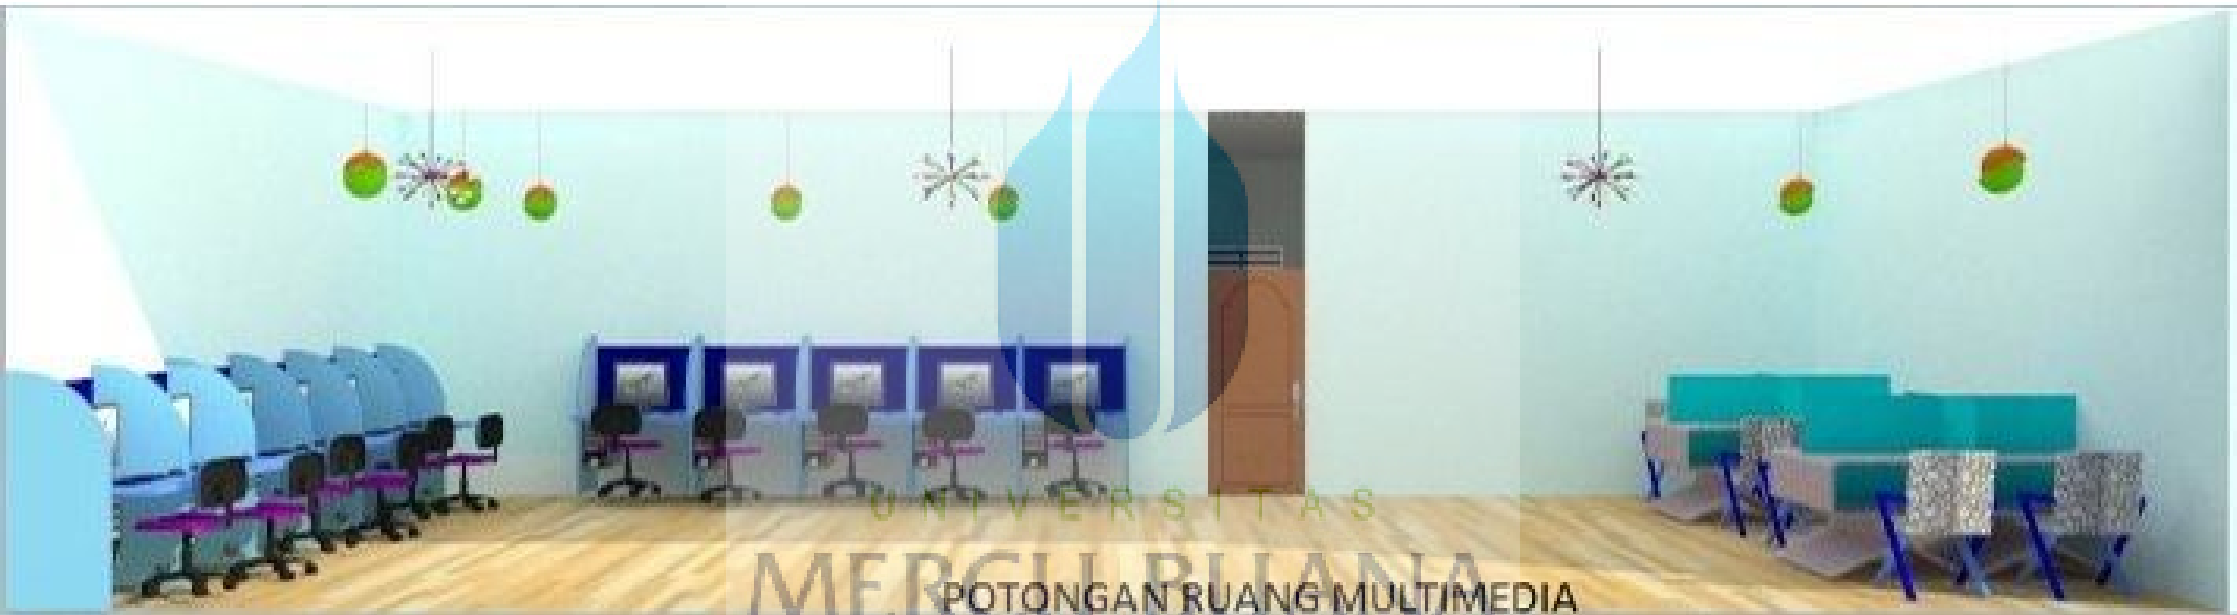



POTONGAN RUANG BACA ANAK

UNIVERSITAS
MERCU BUANA



UNIVERSITAS
MERCU BUANA

<http://digilib.mercubuana.ac.id/>

LAYOUT RUANG BACA ANAK



PERSPEKTIF RUANG STAFF




RUANG DISKUSI



TAMPAK SAMPIING KURSI



KURSI TAMPAK ATAS

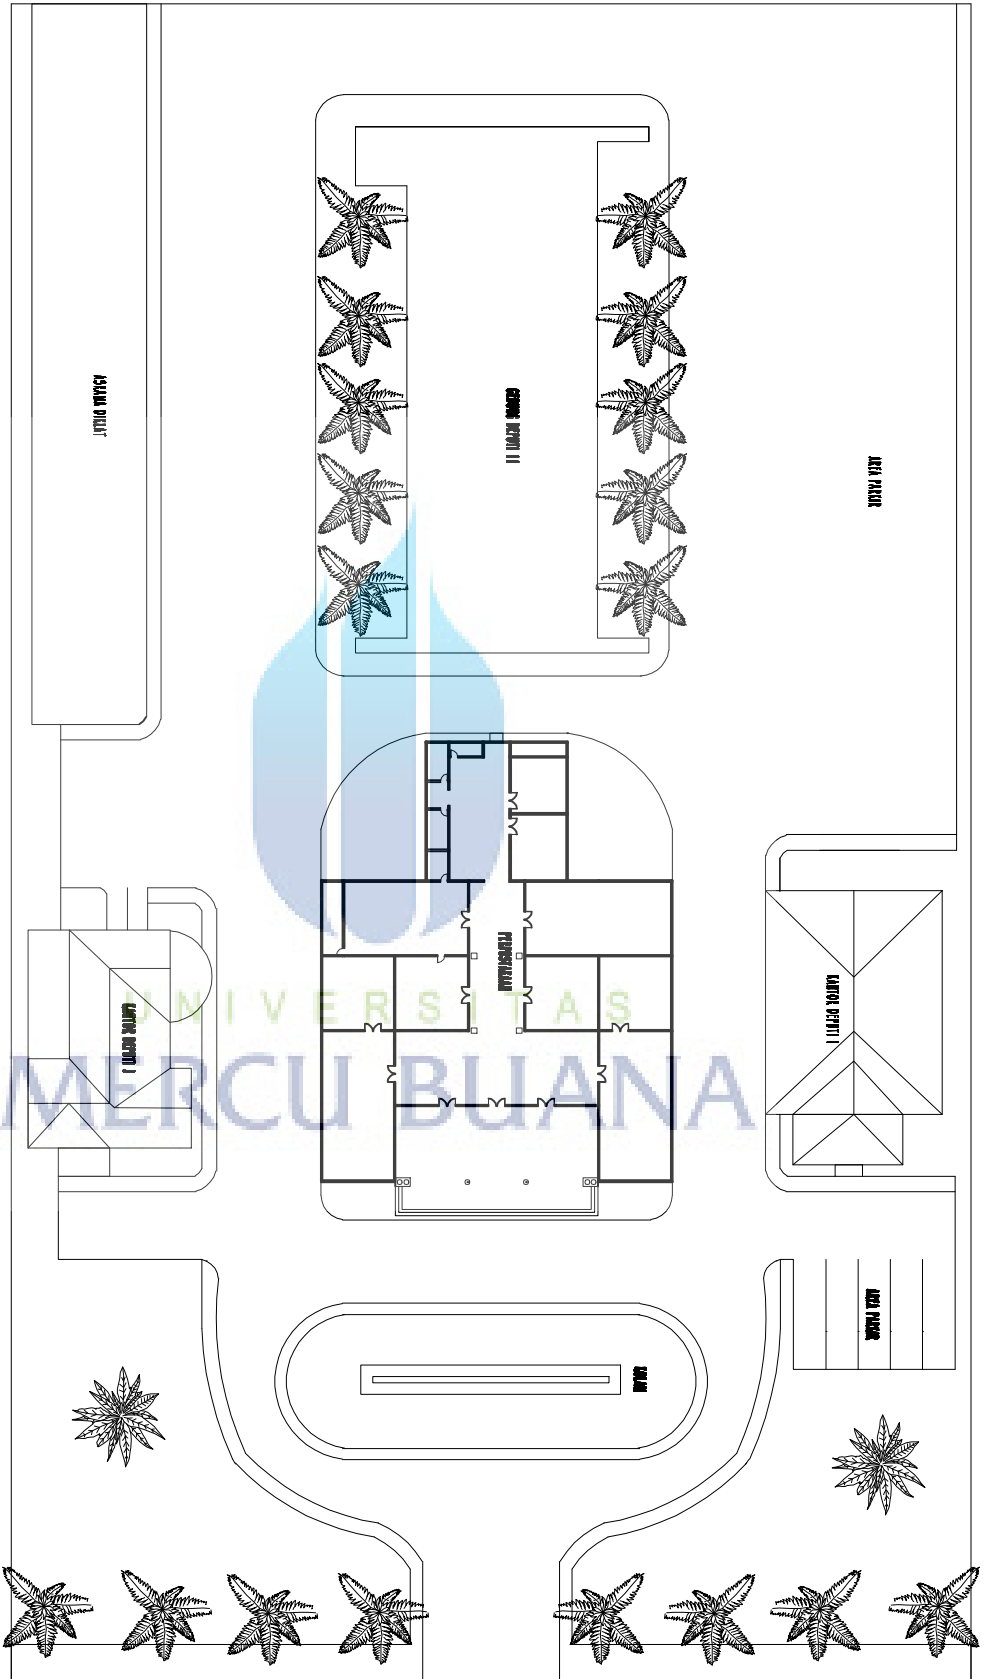

SITE PLAN PERPUSTAKAAN NASIONAL
 Skala : 1 : 300



PERANCANGAN INTERIOR DAN
 FURNITURE PERPUSTAKAAN
 NASIONAL REPUBLIK INDONESIA

NAMA	SITI MARDZYAH
NIM	41711010028

SKALA
 1 : 300


DOSEN
 Bapak Drs. Tanjung Ananda, S.Sn, M. Desi HDM

PARAF

SITE PLAN PERPUSTAKAAN
 NASIONAL


20 JUNI 2015


1

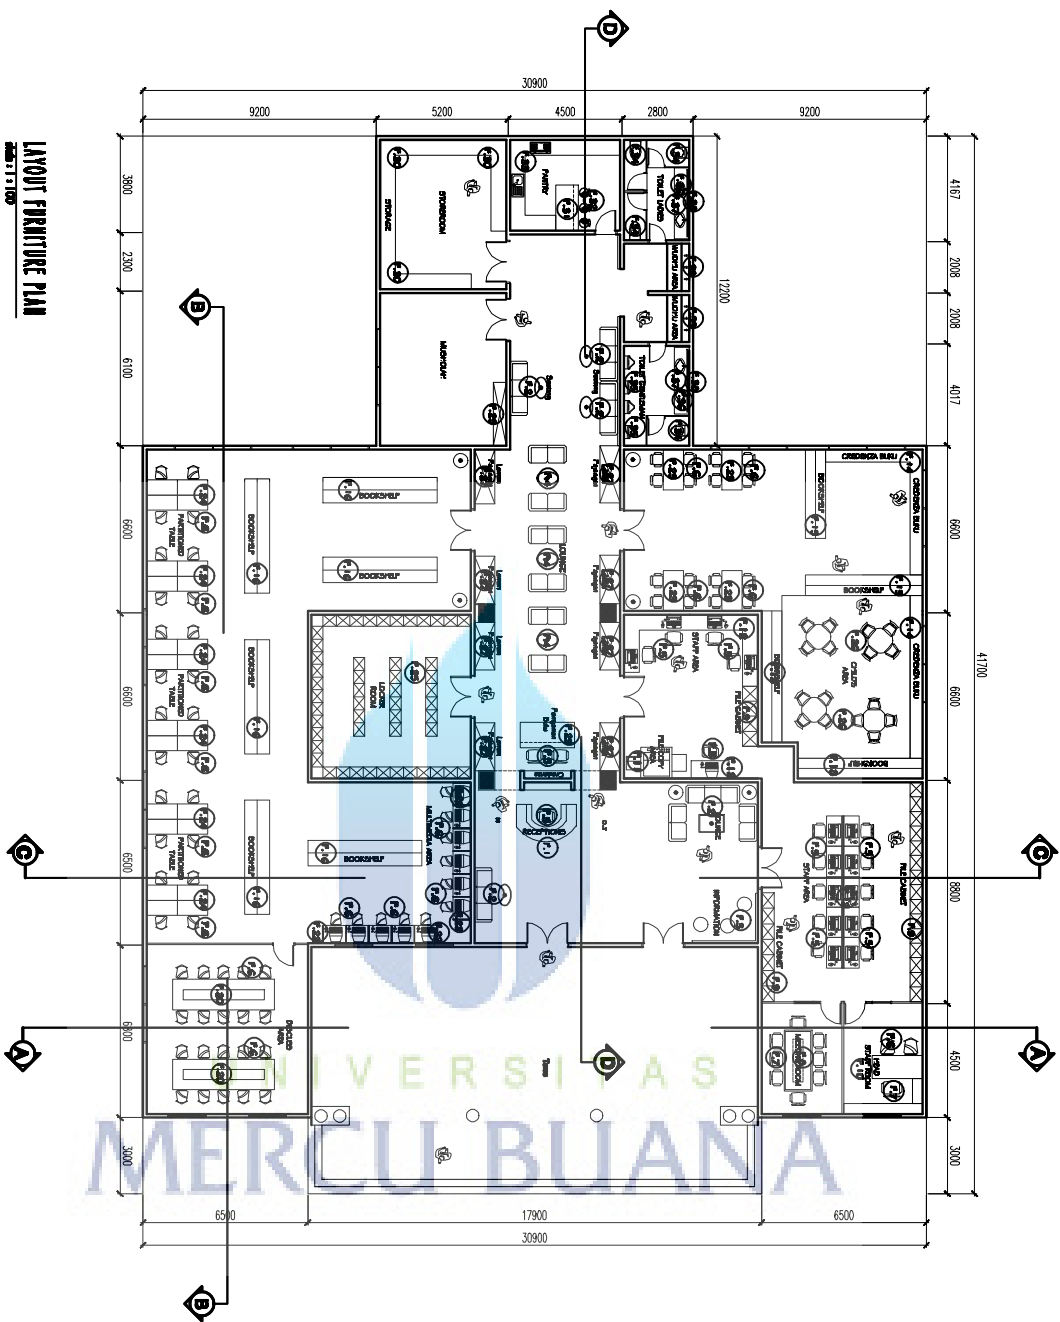

LAYOUT FURNITURE PLAN
NO. 111100


LEGEND :		
SYMBOL	DESCRIPTION	EXPLANATION
F.1	RECEPTION TABLE	MULTIPLIK, 18mm PANEL 1200 BY MERCU BUANA
F.2	1 SET SOFA	MULTIPLIK, 18mm PANEL 1200 BY MERCU BUANA
F.3	SHOESHE INFORMATION	MULTIPLIK, 18mm PANEL 1200 BY MERCU BUANA
F.4	1 SET SOFA	MULTIPLIK, 18mm PANEL 1200 BY MERCU BUANA
F.5	BRWFF CHAIR	BY MERCU BUANA
F.6	BRWFF CHAIR	BY MERCU BUANA
F.7	HEAD STAFF COAK	BY MERCU BUANA
F.8	WEDING TABLE	MULTIPLIK, 18mm PANEL 1200 BY MERCU BUANA
F.9	TABLE CHAIRS	BY MERCU BUANA
F.10	HEAD STAFF TABLE	MULTIPLIK, 18mm PANEL 1200 BY MERCU BUANA
F.11	PHOTOGRAPHY VEDICINE	MULTIPLIK, 18mm PANEL 1200 BY MERCU BUANA
F.12	SOFT TABLE	MULTIPLIK, 18mm PANEL 1200 BY MERCU BUANA
F.13	BOOKSHELF	MULTIPLIK, 18mm PANEL 1200 BY MERCU BUANA
F.14	BOOKSHELF	MULTIPLIK, 18mm PANEL 1200 BY MERCU BUANA
F.15	BOOKSHELF	MULTIPLIK, 18mm PANEL 1200 BY MERCU BUANA
F.16	BOOKSHELF	MULTIPLIK, 18mm PANEL 1200 BY MERCU BUANA
F.17	BOOKSHELF	MULTIPLIK, 18mm PANEL 1200 BY MERCU BUANA
F.18	BOOKSHELF	MULTIPLIK, 18mm PANEL 1200 BY MERCU BUANA
F.19	BOOKSHELF	MULTIPLIK, 18mm PANEL 1200 BY MERCU BUANA
F.20	BOOKSHELF	MULTIPLIK, 18mm PANEL 1200 BY MERCU BUANA
F.21	BOOKSHELF	MULTIPLIK, 18mm PANEL 1200 BY MERCU BUANA
F.22	TABLE VANDERWA	MULTIPLIK, 18mm PANEL 1200 BY MERCU BUANA
F.23	TABLE VANDERWA	MULTIPLIK, 18mm PANEL 1200 BY MERCU BUANA
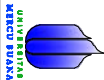
 UNIVERSITAS MERCU BUANA	PERANCANGAN INTERIOR DAN FURNITURE PERUBAHAN MARDIYAH REKREASIAL INDONESIA		NAMA	SITI MARDIYAH	SKALA	1 : 100	DOSEN	Bapak Drs. Tanjung Ananda, S.Sn, M.lds HDI	PARAF	LAYOUT FURNITURE PLAN	20 JUNI 2015	3
	NIM	41711010028										

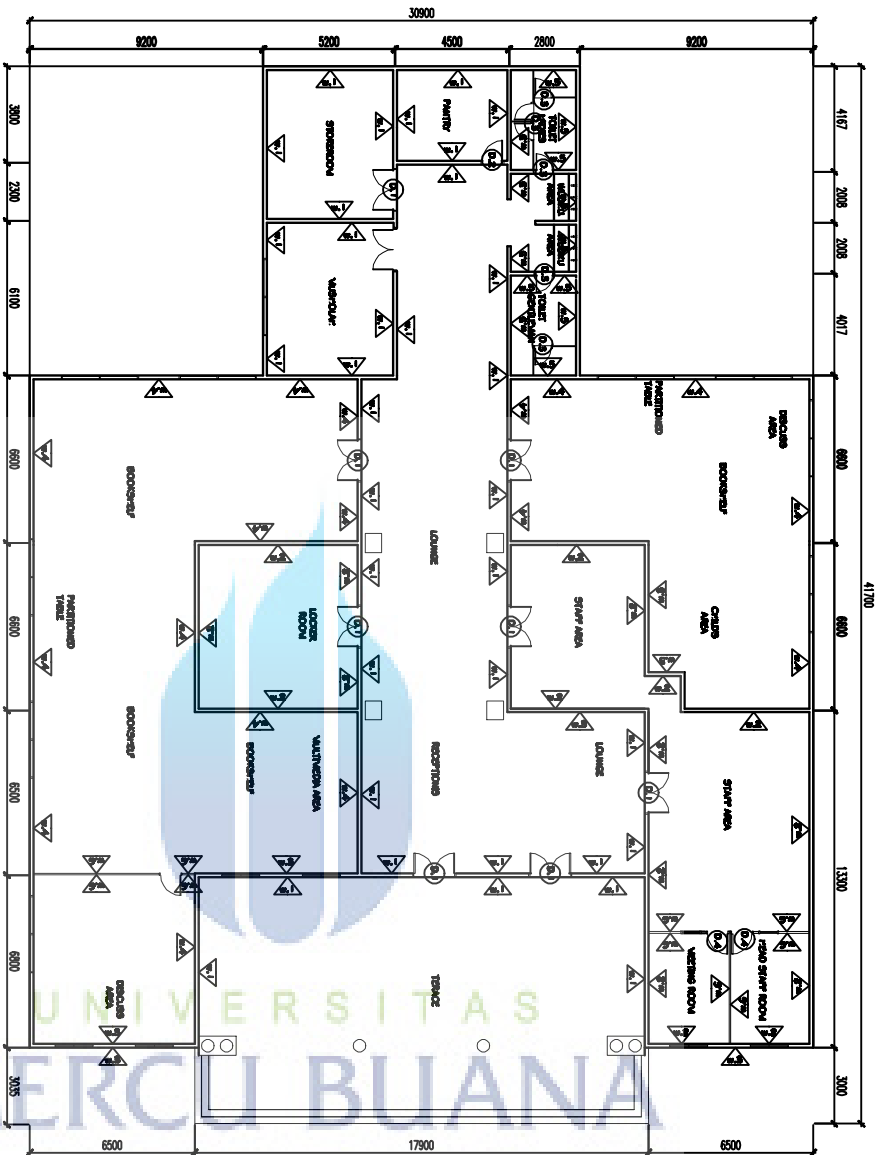

WALL PLAN
20 JUNI 2015


LEGEND :		
SYMBOL	DESCRIPTION	EXPLANATION
W.1	CAT MOMLEX	TYPE: W-0957 MEGA
W.2	CAT MOMLEX	TYPE: W-1506 BOARDWALK
W.3	CUTTING STORER	
W.4	PAINT ART	
W.5	CAT MOMLEX	TYPE: W-0970 SILVER WHITE
W.6	PARTISI KACA RANGKA ALUMINIUM	
D.1	DOUBLE DOOR uk. 160cm	multiple: tipe. DUCO silver d.dts. TH 606 AL
D.2	SINGLE DOOR uk. 80cm	multiple: tipe. TACD HPL Pano strygram h-hinc. TH 379 HL
D.3	SINGLE DOOR uk. 75cm	multiple: tipe. TACD HPL Organ strygram h-hinc. TH 377 HL
D.4	SLIDING DOOR uk. 80cm	multiple: tipe. TACD HPL light strygram h-hinc. TH 376 HL

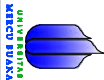
 UNIVERSITAS MERCU BUANA	PERANCANGAN INTERIOR DAN FURNITURE PERUSTAKAAN NASIONAL REPUBLIK INDONESIA		NAMA	SITI MARZIZYAH	SKALA	1 : 100	DOSEN	Bapak Drs. Tanjung Ananda, S.Sn, M.Ds HDII	PARAF	WALL PLAN	20 JUNI 2015	5
	NIM	41711010028										

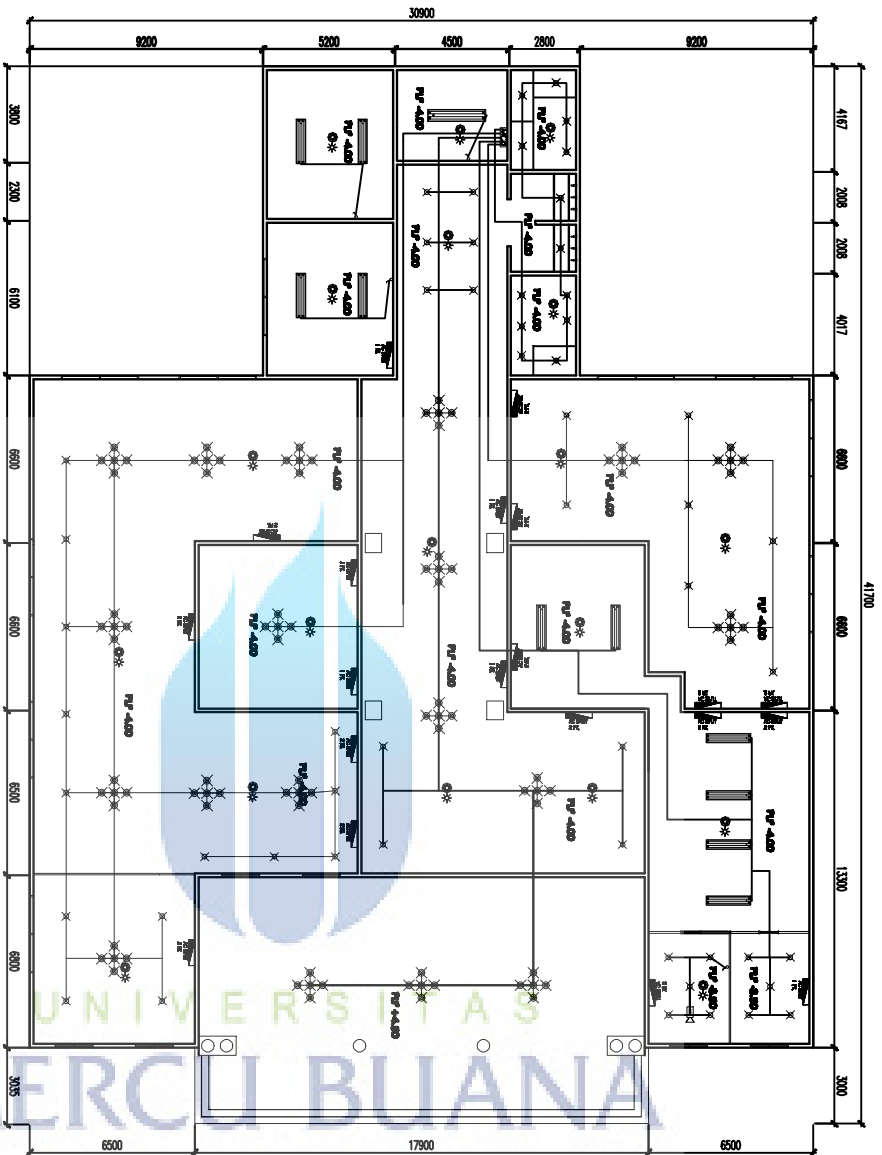



CEILING LIGHTING PLAN
200111028

LEGEND :		
SYMBOL	DESCRIPTION	EXPLANATION
○	Outlet Saklar Single/Engkel	3 pieces
⊗	Bohlam Light 20 W	52 pieces
⊠	MCB	1 pieces
▱	AC SPLIT 1 PK	4 pieces
▱	AC SPLIT 2 PK	13 pieces
⊙	SMOKE DETECTOR	18 pieces
⊙	SPRINGKLER	11 pieces
▭	TYE: RM 300	1 pieces
⊗	PROJEKTOR	1 pieces
⊗	LAMPU GANTUNG	19 pieces

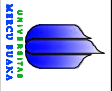	PERANCANGAN INTERIOR DAN FURNITURE PERBUSTAKAAN NASIONAL REPUBLIK INDONESIA		NAMA	SITI MARZUYAH	SKALA	1 : 100	DOSEN	Bapak Drs. Tanjung Ahmadi, S.Sn, M.Ds HDI	PARAF	CEILING & LIGHTING PLAN	20 JUNI 2015	6
			NIM	41711010028								

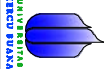
	PERANCANGAN INTERIOR DAN FURNITURE PERPUSTAKAAN NASIONAL REPUBLIK INDONESIA		NAMA SITI MARDZiyAH NIM 41711010028	SKALA 1 : 100	DOSEN Bapak Drs. Tunjung Ahmadi, S.Sn, M.Ds HDI	PARAF	MECHANICAL PLAN	20 JUNI 2015	7

MECHANICAL PLAN
skala 1 : 100

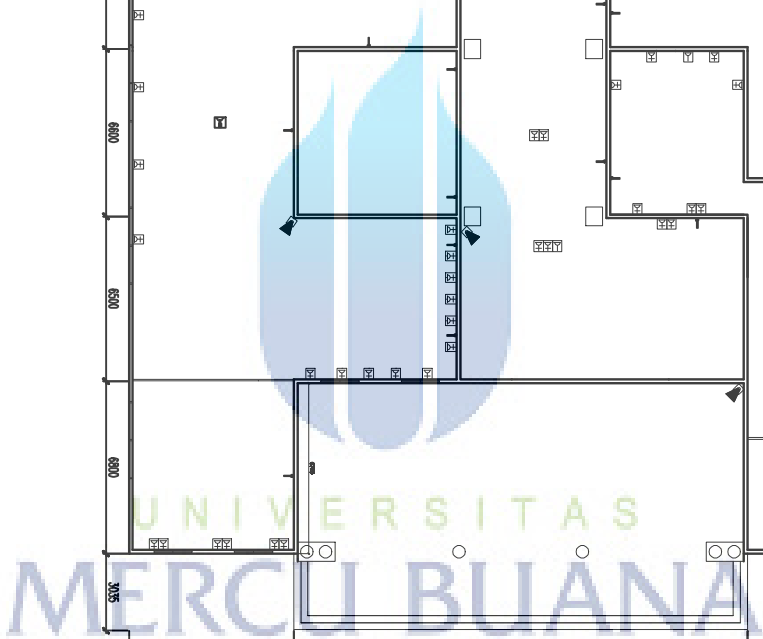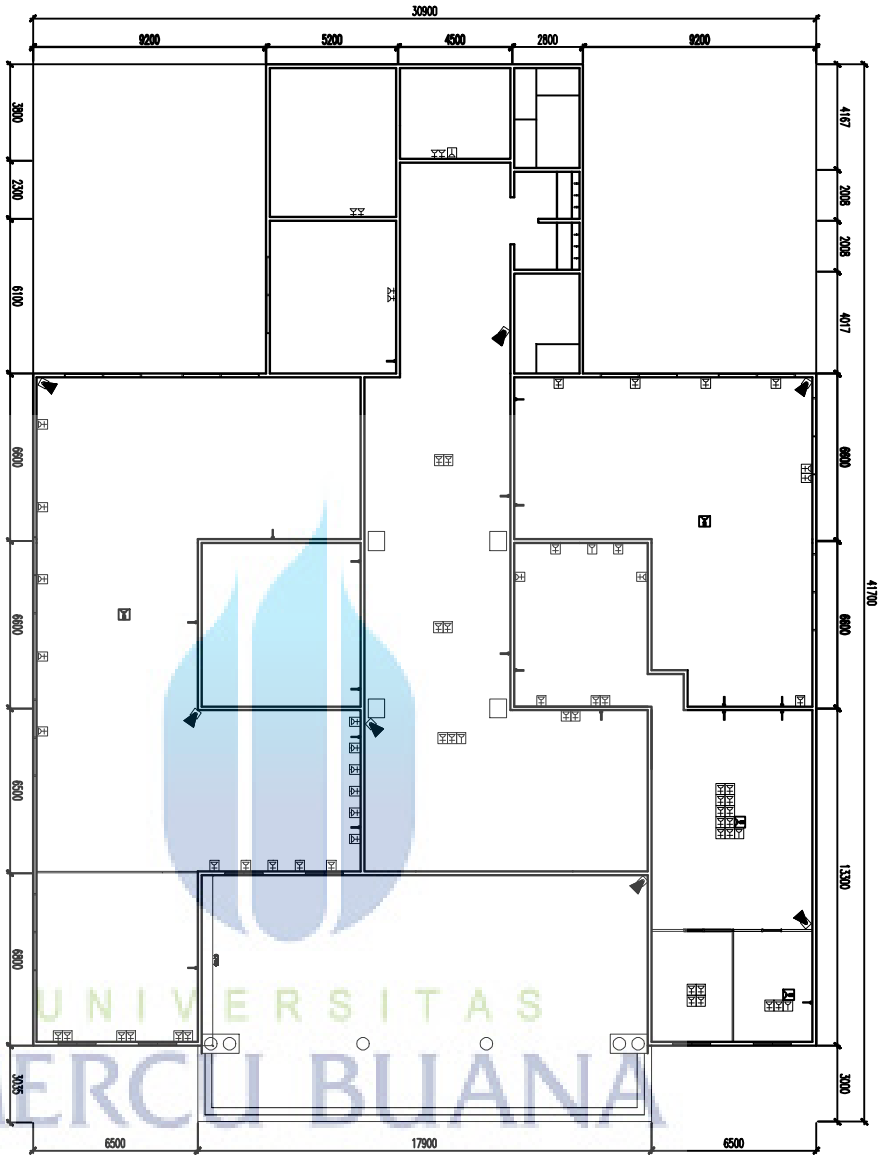


LEGEND :

SYMBOL	DESCRIPTION	EXPLANATION
	Outlet Stop Kontak Lantai	55 pieces
	Outlet Telephone Lantai	5 pieces
	Power Outlet	18 pieces
	Outlet Stop Kontak	4 pieces
	INTERNET (LAN) JUMTA	6 pieces
	CCTV	7 pieces

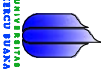
 UNIVERSITAS MERCU BUANA	PERANCANGAN INTERIOR DAN FURNITURE PERUSTAKAAN NASIONAL REPUBLIK INDONESIA		NAMA	SITI MARDZIYAH	SKALA 1 : 100	DOSEN Bapak Drs. Tanjung Anadi, S.Sn, M.Ds HDI	PARAF	DENAH PINTU DAN JENDELA	20 JUNI 2015	8
	NIM	41711010028								

DOOR SCHEDULE
 20/06/2015

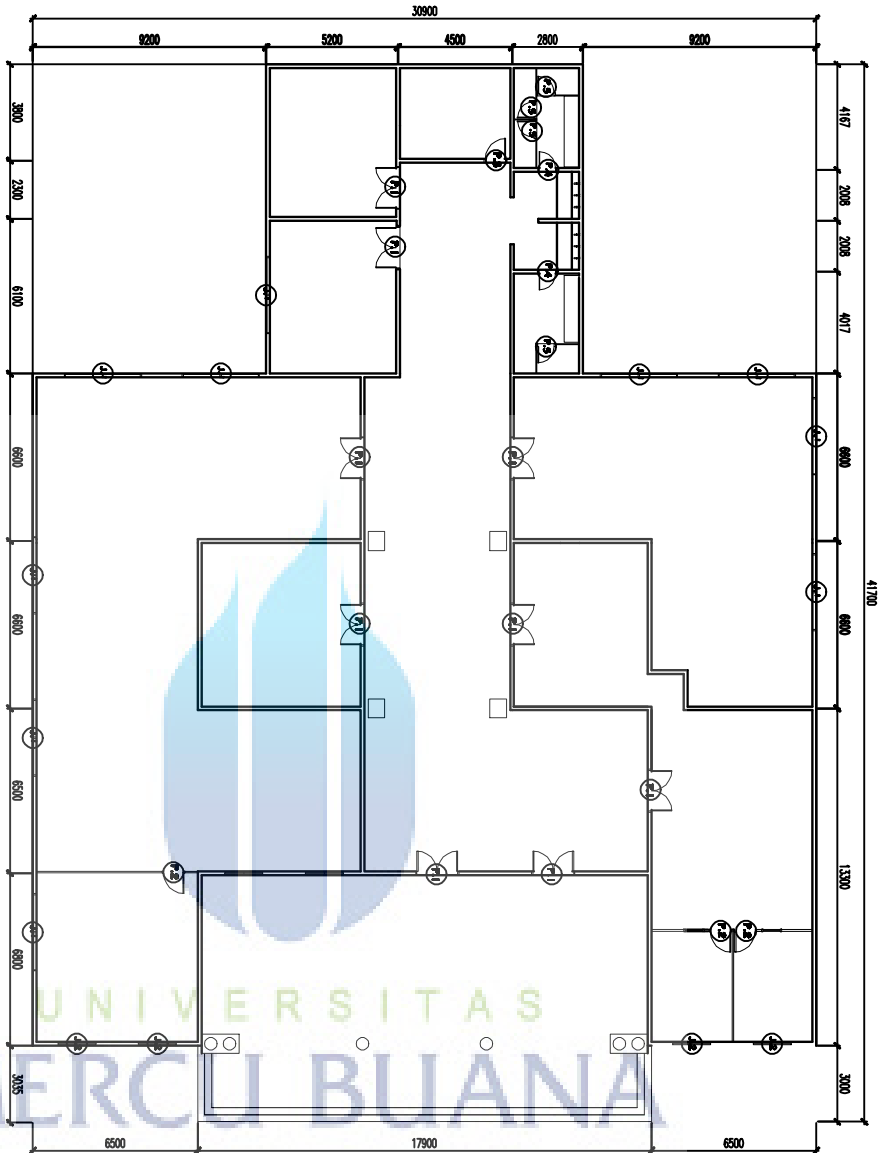


LEGEND :


SYMBOL	DESCRIPTION	EXPLANATION
P.1	DOUBLE DOOR (JALISI) UK. 160x240 KAYU SOLID	CAT TYPE: MARBL
P.2	SINGLE DOOR UK. 85x240 ALUMINIUM	TYPE: LATTE (MATTER)
P.3	SINGLE DOOR UK. 85x240	CAT TYPE: BL.310
P.4	SINGLE DOOR UK. 75x240 KAYU SOLID	CAT TYPE: LIVING BEECH VER 12 (243396)
P.5	SINGLE DOOR UK. 70x240 ALUMINIUM	TYPE: BEECH VER 12 (243396)
J.1	JENDELA JALISI UK. 150x200 KAYU SOLID	CAT TYPE: LIVING BEECH VER 12 (243396)
J.2	DOUBLE WINDOW UK. 300x200 KAYU SOLID	CAT TYPE: LIVING BEECH VER 12 (243396)

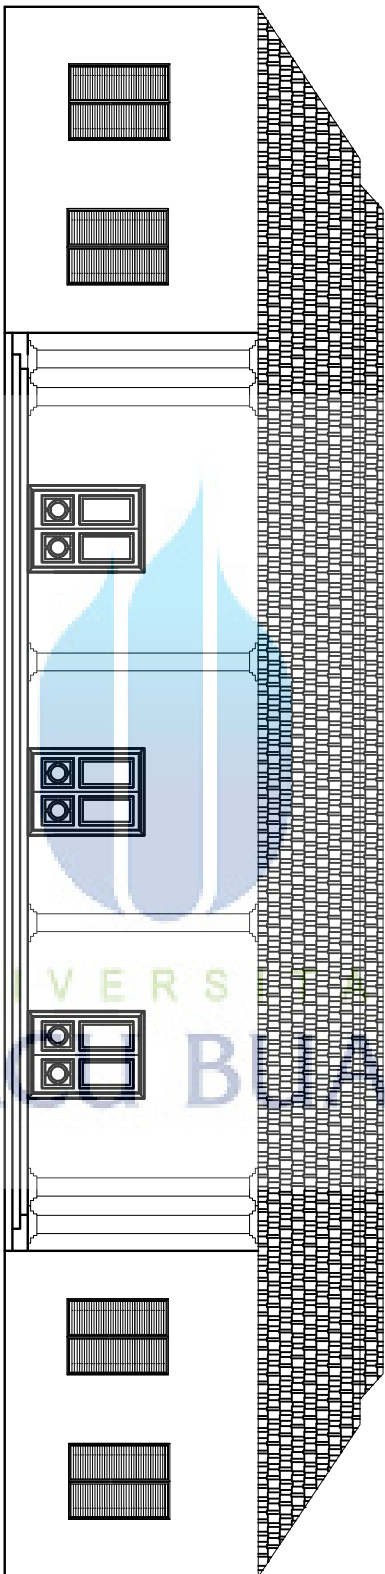


TAMPAK PERPUSTAKAAN NASIONAL

skala : 1 : 50


		PERANCANGAN INTERIOR DAN FURNITURE PERPUSTAKAAN NASIONAL REPUBLIK INDONESIA		NAMA NIMI		SITI MARDZiyAH 41711010028		SKALA 1 : 50		DOSEN Bapak Drs. Tanjung Atrandi, S.Sn, M.Ds HDII		PARAF		TAMPAK PERPUSTAKAAN NASIONAL		20 JUNI 2015		9	
----------------------------------------------------------------------------------	--	-----------------------------------------------------------------------------	--	--------------	--	-------------------------------	--	-----------------	--	---------------------------------------------------------	--	-------	--	------------------------------	--	--------------	--	---	--


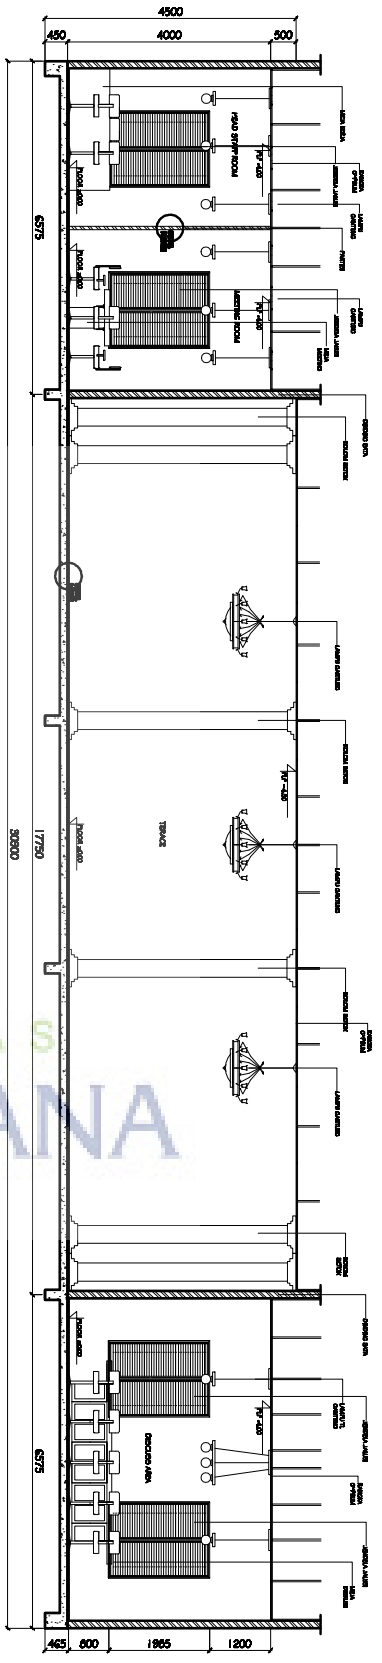


POTONGAN A-A
Skala 1 : 50

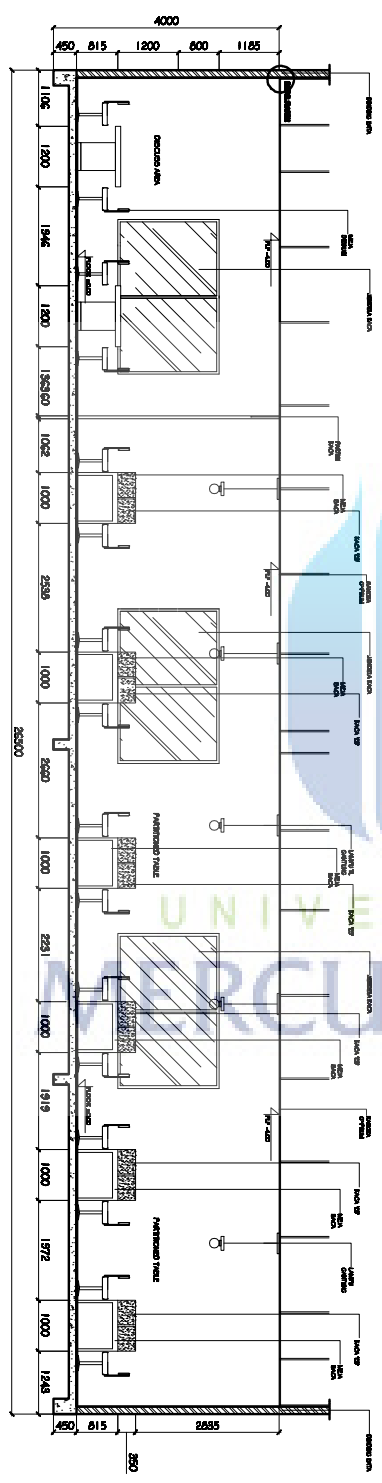



POTONGAN B-B
Skala 1 : 50

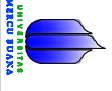	PERANCANGAN INTERIOR DAN FURNITURE PERPUSTAKAAN NASIONAL REPUBLIK INDONESIA		NAMA SITI MARDZYAH NIM 41711010028	SKALA 1 : 50	DOSEN Bapak Drs. Tanjung Atnadi, S.Sn, M.Ds HDII	POTONGAN A-A POTONGAN B-B	20 JUNI 2015	10

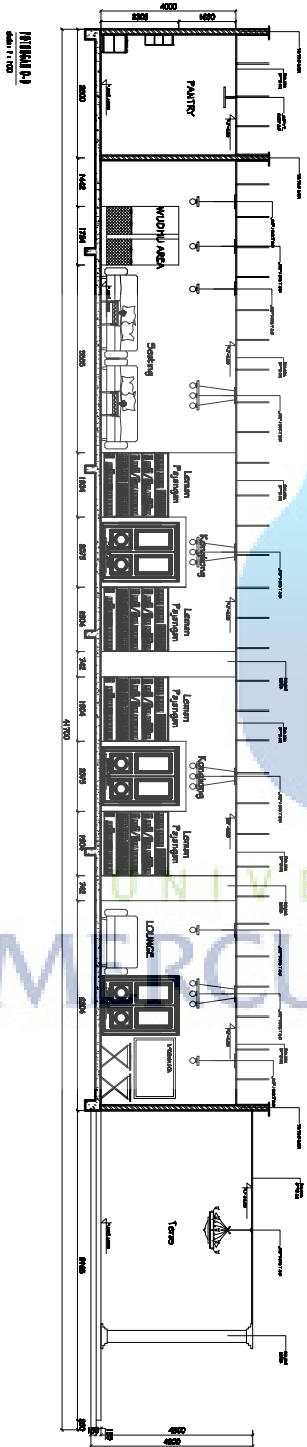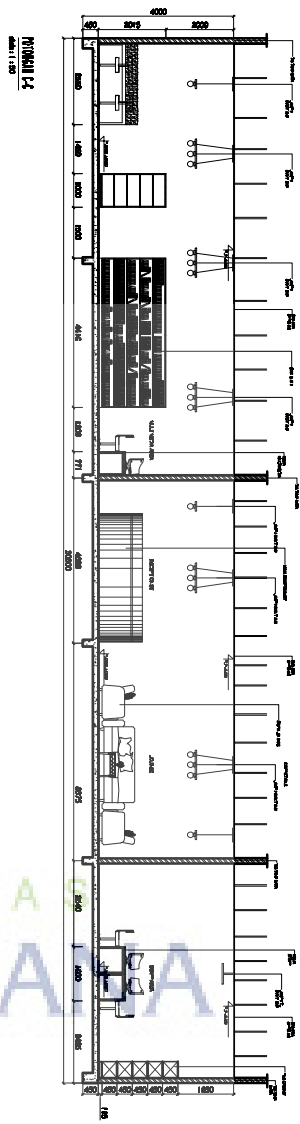


UNIVERSITAS
MERCU BUANA

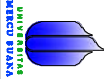
	PERANCANGAN INTERIOR DAN FURNITURE PERPUSTAKAAN NASIONAL BERBUKTI INDONESIA		NAMA SITI MARDZITAH	SKALA 1 : 100	DOSEN Bapak Drs. Tunjung Ahnadi, S.Sn, M.Ds HDI	PARAF	POTONGAN C-C POTONGAN D-D	20 JUNI 2014	11
	NIM	41711010026							

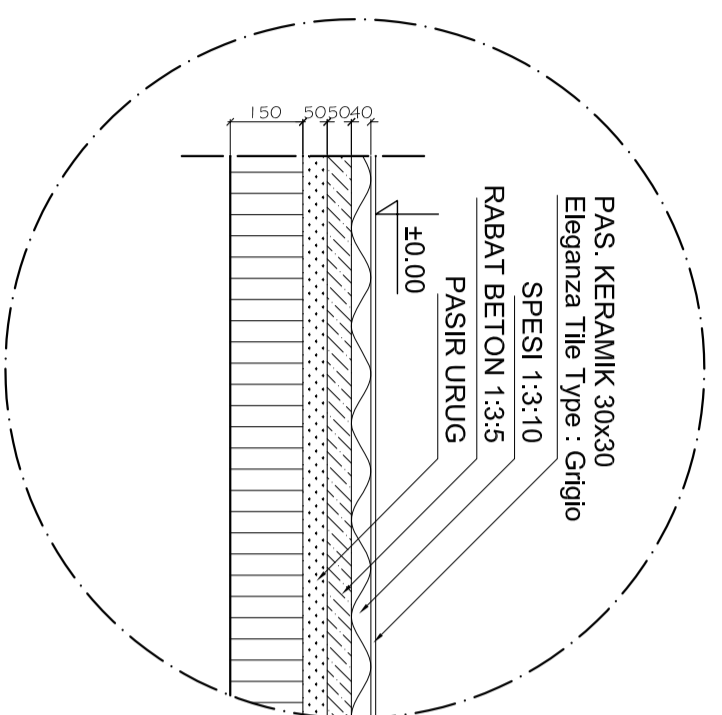


DETAIL PASANGAN LANTAI
SKALA 1 : 20

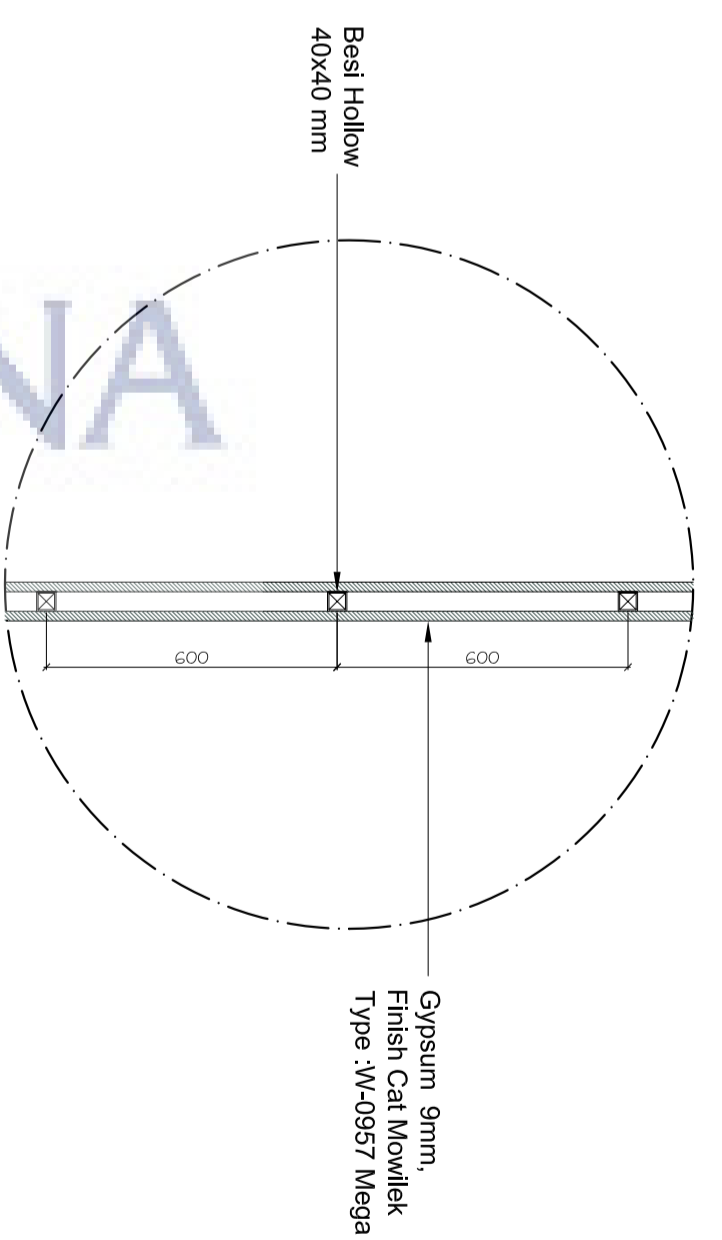

DETAIL PASANGAN PARTISI
SKALA 1 : 20

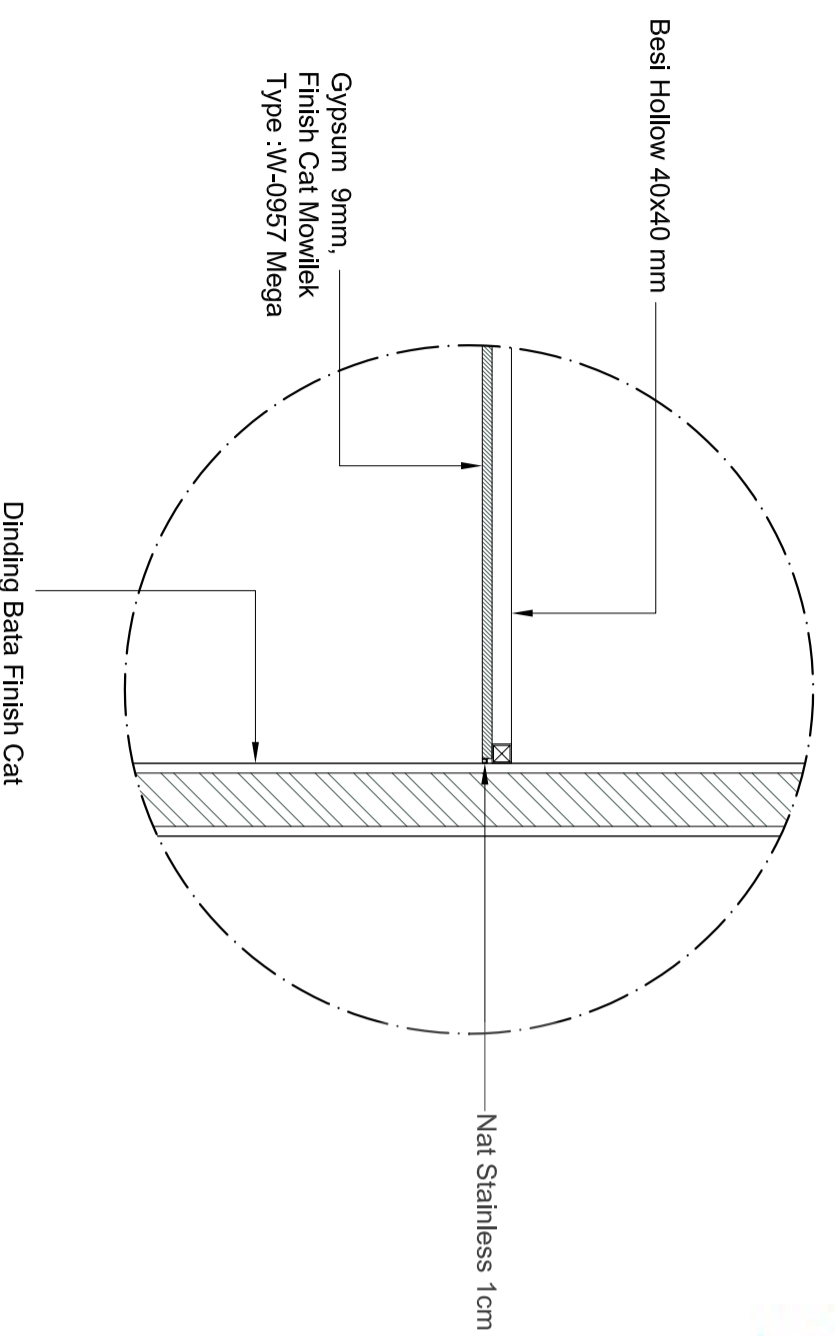


DETAIL PASANGAN PLAFOND
SKALA 1 : 20

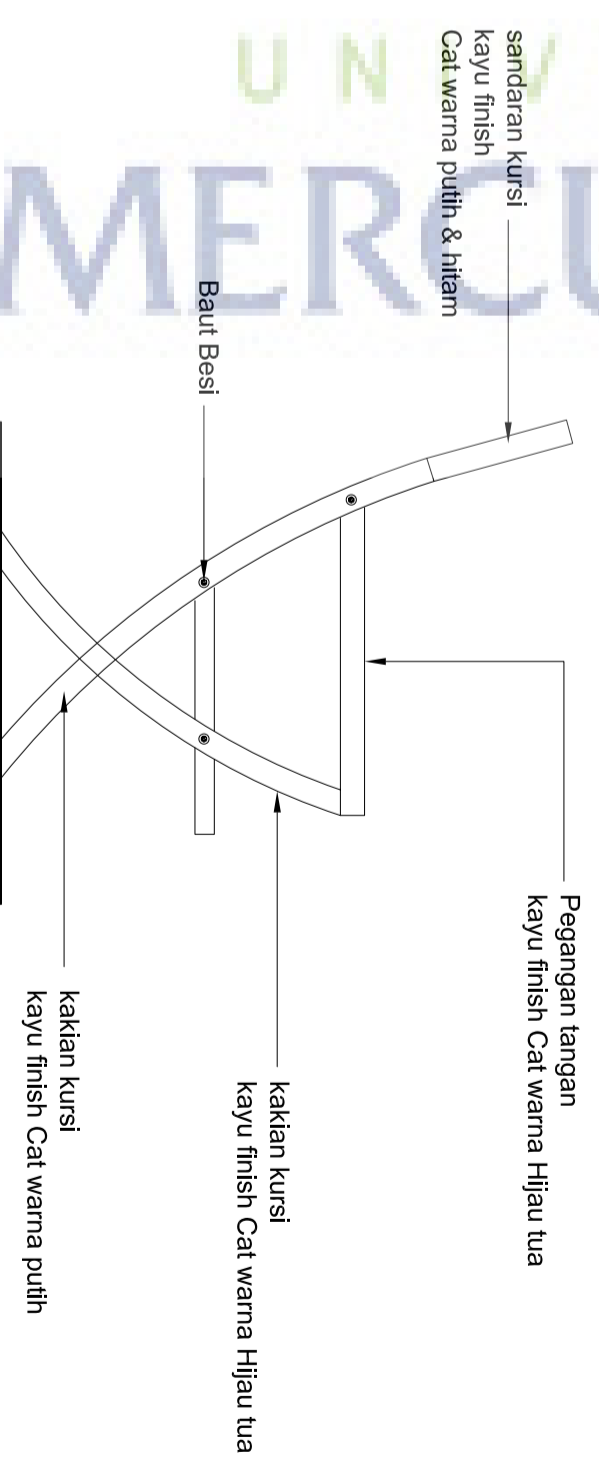

DETAIL PASANGAN KURSI
SKALA 1 : 20

 UNIVERSITAS MERCU BUANA	DESAIN INTERIOR		NAMA	SITI MARDZIYAH	SKALA 1 : 20	DOSEN Bapak Drs. Tunjung Atmadi, S.Sn, M.Ds HDII	PARAF	DETAIL INTERIOR	20 JUNI 2015	12
	NIM	41711010028	DETAIL INTERIOR							

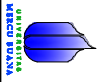

PERANGKAIAN INTERIOR DAN
FURNITURE PERPUSSTAKAAN
NASIONAL REPUBLIK INDONESIA

NAWA
NIM

SITI MARZIVAH
41711010026

SKALA
1 : 50

DOSEN
Bapak Drs. Tanjung Ahmadi,
S.Sn, M.Ds HDI


PASAR

GAMBAR KERJA KURSI


20 JUNI 2015

13


TAMPAK ATAS
SKALA 1 : 50

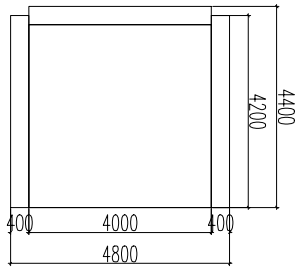

TAMPAK SAMPING
SKALA 1 : 50

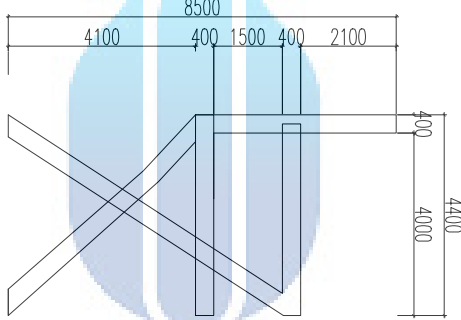

TAMPAK
SKALA 1 : 50

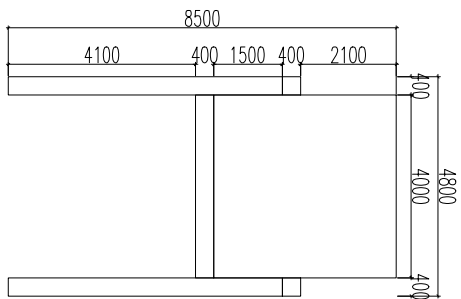

UNIVERSITAS
MERCU BUANA