

Lampiran 1 – Lembar Pengesahan

Laporan Tugas Akhir
Perancangan Villa Dan Resort Neo Vernakular Kaliurang Yogyakarta

LEMBAR PENGESAHAN

Dengan ini dinyatakan bahwa

Nama : Martinus Christian Maliety

Nim : 41215210017

Judul Tugas Akhir : Perencanaan Villa Dan Resort Neo Vernakular Kaliurang
Yogyakarta


Telah menyelesaikan kegiatan dan laporan tugas akhir sebagai salah satu persyaratan kelulusan dalam mata kuliah tugas akhir di program studi arsitektur Universitas Mercu Buana.


BEKASI,.....2021

Mengesahkan,
UNIVERSITAS

Dosen Pembimbing

Kordinator Tugas Akhir


Gentina Pratama Putra, S.T., M.T.


Rona Fika Jamila, S.T., M.T.


Arsitektur Prodi Ketua



Dr. Ars. Ir. Joni Hardi, M.T.

Program Studi Teknik Arsitektur - Universitas Mercu Buana

Lampiran 2 – Lembar Formulir Review Perancangan

	<p>FORMULIR REVIEW PERANCANGAN AKHIR ARSITEKTUR PROGRAM STUDI ARSITEKTUR</p>	Q
---	---	----------

PROGRES PERANCANGAN AKHIR ARSITEKTUR PERIODE 84

NAMA: Martinus Christian Maliety	NIM: 41215210017
JUDUL: Villa & Resort Neo Vernakular Kaliurang Yogyakarta	PEMBIMBING: Genita Pratama Putra, ST, MT

Catatan: silahkan lingkari pada salah satu kategori pada kolom dibawah ini, dan berikan uraian bila perlu

1. Kemampuan merumuskan **konsep** sesuai dengan kondisi lingkungan sekitar dan tuntutan permasalahan rancangan serta **pengaplikasiannya pada rancangan.**

Baik	Cukup	Kurang	Sangat Kurang
Uraian: cukup baik, perlu pendalaman konsep vernacular-nya			

2. Kemampuan mengaplikasikan **hubungan ruang** antara bangunan dan lansekap serta **kejelasan sirkulasi** pada **siteplan.**

Baik	Cukup	Kurang	Sangat Kurang
Uraian: parah! Masih banyak ruang-ruang negative, pengaturan ruang cenderung boros space			

3. Kemampuan mengaplikasikan **programming** dan **konsep** pada rencana **denah-denang dan potongan.**

Baik	Cukup	Kurang	Sangat Kurang
Uraian: masih banyak ruang-ruang yang tidak diperlukan, atau jika memang diperlukan, luasannya sangat berlebih			

4. Kemampuan dalam **mempresentasikan** hasil rancangan (baik presentasi oral maupun presentasi visual).

Baik	Cukup	Kurang	Sangat Kurang
Uraian: perlu belajar lagi cara presentasi			

5. **Tanggapan lain**


Uraian:

Jakarta, 5 November 2020

Reviewer:


 (Abraham Seto Bachrun, PhD)

TTD PEMBIMBING

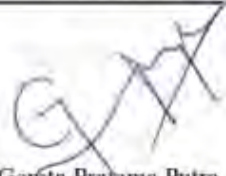
 Genita Pratama Putra, ST, MT

*Form review ini merupakan bukti peserta telah melakukan review dan ditanda tangani oleh reviewer. Selanjutnya form review ini di tanda tangani oleh pembimbing dan diserahkan kepada koordinator PAA pada saat checklis ke-3.

Lampiran 3 – Lembar Form Jadwal dan Checklist Produk TA Arsitektur


FORM JADWAL DAN CHECKLIST PRODUK TUGAS AKHIR ARSITEKTUR 84

Nama : Martinus Christian Maliety Pembimbing: Gentina Pratama Putra, ST., MT
 NIM : 41215210017 Judul: Villa Dan Resort Vernakular Kaliurang Yogyakarta

Mohon Bpk./Ibu pembimbing TIDAK memberikan paraf apabila produk yang diminta belum layak

PARAF PEMBIMBING	KEGIATAN	1	2	3	4	5	6	7	8	9	10	11	12	13	14	15	UAS		TANGGAL TARGET (SELESAI)	
		31 Agt - 5 Sep	7 Sep - 12 Sep	14 Sep - 19 Sep	21 Sep - 26 Sep	28 Sep - 3 Okt	5 Okt - 10 Okt	12 Okt - 17 Okt	19 Okt - 24 Okt	26 Okt - 31 Okt	2 Nov - 7 Nov	9 Nov - 14 Nov	16 Nov - 21 Nov	23 Nov - 28 Nov	30 Nov - 5 Des	7 Des - 12 Des	14 Des - 19 Des	21 Des - 26 Des		28 Des - 2 Jan
A. PERSIAPAN																				
	Briefing/pemasukan prasyarat																			22 Agustus 2020
B. PROPOSAL																				
	Latar belakang																			Minimal Asistensi 2 12 Oktober 2020 17 Oktober 2020
	Tanggapan terhadap KAK																			
	Tinjauan pustaka/studi banding literatur																			
	Programming dan Analisa Tapak																			
	Konsep Perancangan																			
C. PRA DESAIN																				
	Rencana massa																			Minimal Asistensi 2 16 Nov 2020 21 Nov 2020
	Studi massa terhadap tapak																			
	Perencanaan tapak																			
	Maket dan perencanaan tapak dan lingkungan																			
	REVIEW 1									XX										
D. PENGEMBANGAN DESAIN																				
	Denah																			Asistensi tanggal 18/11/2020 Revisi gambar hasil asistensi dikirim 21/11/2020
	Tampak (Handmade full warna)																			
	Potongan																			
E. PENGEMBANGAN DESAIN II																				
	Aksonometri struktur (kolom, balok, pondasi, atap)																			Minimal Asistensi 2 7 Desember 2020 12 Desember 2020
	Aksonometri Skematik struktur dan MEP																			
	Aksonometri Arsitektural seluruh blok massa bangunan																			
F. FINALISASI RANCANGAN																				
	Detail arsitektural (detail ornamen, dsb), minimal 5																			Minimal Asistensi 2 28 Desember 2020 2 Januari 2020
	Perspektif Interior (minimal 5 ruang utama)																			
	Perspektif scene SIANG + MALAM, minimal 4																			
	Sequence minimal 4																			
G. DISPLAY																				
	Video animasi di YouTube																			11 - 16 Januari 2020
	Kolase gambar desain di Instagram																			
	Pameran PAA (bagian dari penilaian)																			
H. PERSETUJUAN LAYAK IKUT SIDANG																				
	Cek/Cetak semua produk gambar A3, 3 eksemplar																			16 Januari 2020
	Cek/Cetak semua produk laporan perancangan A4, 3 eksemplar																			
	PENGUMPULAN SEMUA PRODUK GAMBAR (Diluar Maket + Banner A2)																			16 Januari 2020
I. SIDANG AKHIR (tanggal masih tentative)																				
	Batas akhir pengumpulan "Lulus Melengkapi"																			18 Januari 2020
	Batas akhir pengumpulan "Lulus Perbaikan"																			2 minggu setelah sidang 4-6 minggu setelah sidang

Lampiran 4 – Surat Keterangan Hasil Sidang Tugas Akhir

 UNIVERSITAS MERCU BUANA	SURAT KETERANGAN HASIL SIDANG TUGAS AKHIR PROGRAM STUDI ARSITEKTUR FAKULTAS TEKNIK UNIVERSITAS MERCU BUANA	Q
---	---	----------

No. Dokumen	010 423 4 47 00	Distribusi					
Tgl. Efektif	7 MARET 2005						




Berdasarkan hasil Sidang Tugas Akhir Periode ke 8 Tahun Akademik 2020/2021 semester gasal pada hari ini Selasa Tanggal 26 Januari 2021 08.00-12.00 maka mahasiswa berikut ini :

Nama : Martinus Christian Maliety
 NIM : 41215210017
 Judul Skripsi : Perancangan Hotel dan Restoran di Kaliurang
 Pembimbing : Gentina Pratama Putra, ST., MT

dinyatakan :

- Lulus Langsung, dengan nilai
 Lulus Melengkapi, dengan nilai 80,07 (A)
 Perbaikan
 Tidak Lulus


Ketua dan Anggota Dewan Penguji :

1.  1. Gentina Pratama Putra, ST., MT
 2.  2. Abraham Seno Bachrun, PhD
 3.  3. Wibisono Bagus Nimpuno, ST., M.Sc

LEMBAR PENGESAHAN TUGAS AKHIR MELENGKAPI/PERBAIKAN

Pembimbing/Ketua Sidang/Penguji I

Penguji II


Gentina Pratama Putra, ST., MT

Abraham Seno Bachrun, PhD

Koordinator Tugas Akhir

Penguji III

Rona Fika Jamila, ST., MT

Wibisono Bagus Nimpuno, ST., M.Sc

Catatan :


- Lembar Pengesahan Tugas Akhir Melengkapi/Perbaikan ini ditanda tangani apabila mahasiswa telah melengkapi/memperbaiki laporan Tugas Akhir sesuai catatan Dewan Penguji pada saat Sidang laporan Tugas Akhir
- Lembar Pengesahan ini harus telah ditandatangani oleh Pembimbing, Penguji dan Ketua Sidang pada laporan Tugas Akhir yang telah dilengkapi/diperbaiki dikumpulkan.
- Jadwal pengumpulan laporan Tugas Akhir Melengkapi tanggal **6 Februari 2021** maksimum jam 18.⁰⁰ WIB. Jadwal pengumpulan laporan tugas akhir Perbaikan tanggal **16 Februari 2021** maksimum jam 16.⁰⁰ WIB.
- Apabila mahasiswa tidak memasukkan laporan Tugas Akhir Melengkapi/Perbaikan sesuai jadwal yang telah ditetapkan, maka status kelulusannya diturunkan satu tingkat ke bawah.


Lampiran 5 – Gambar Perancangan PAA




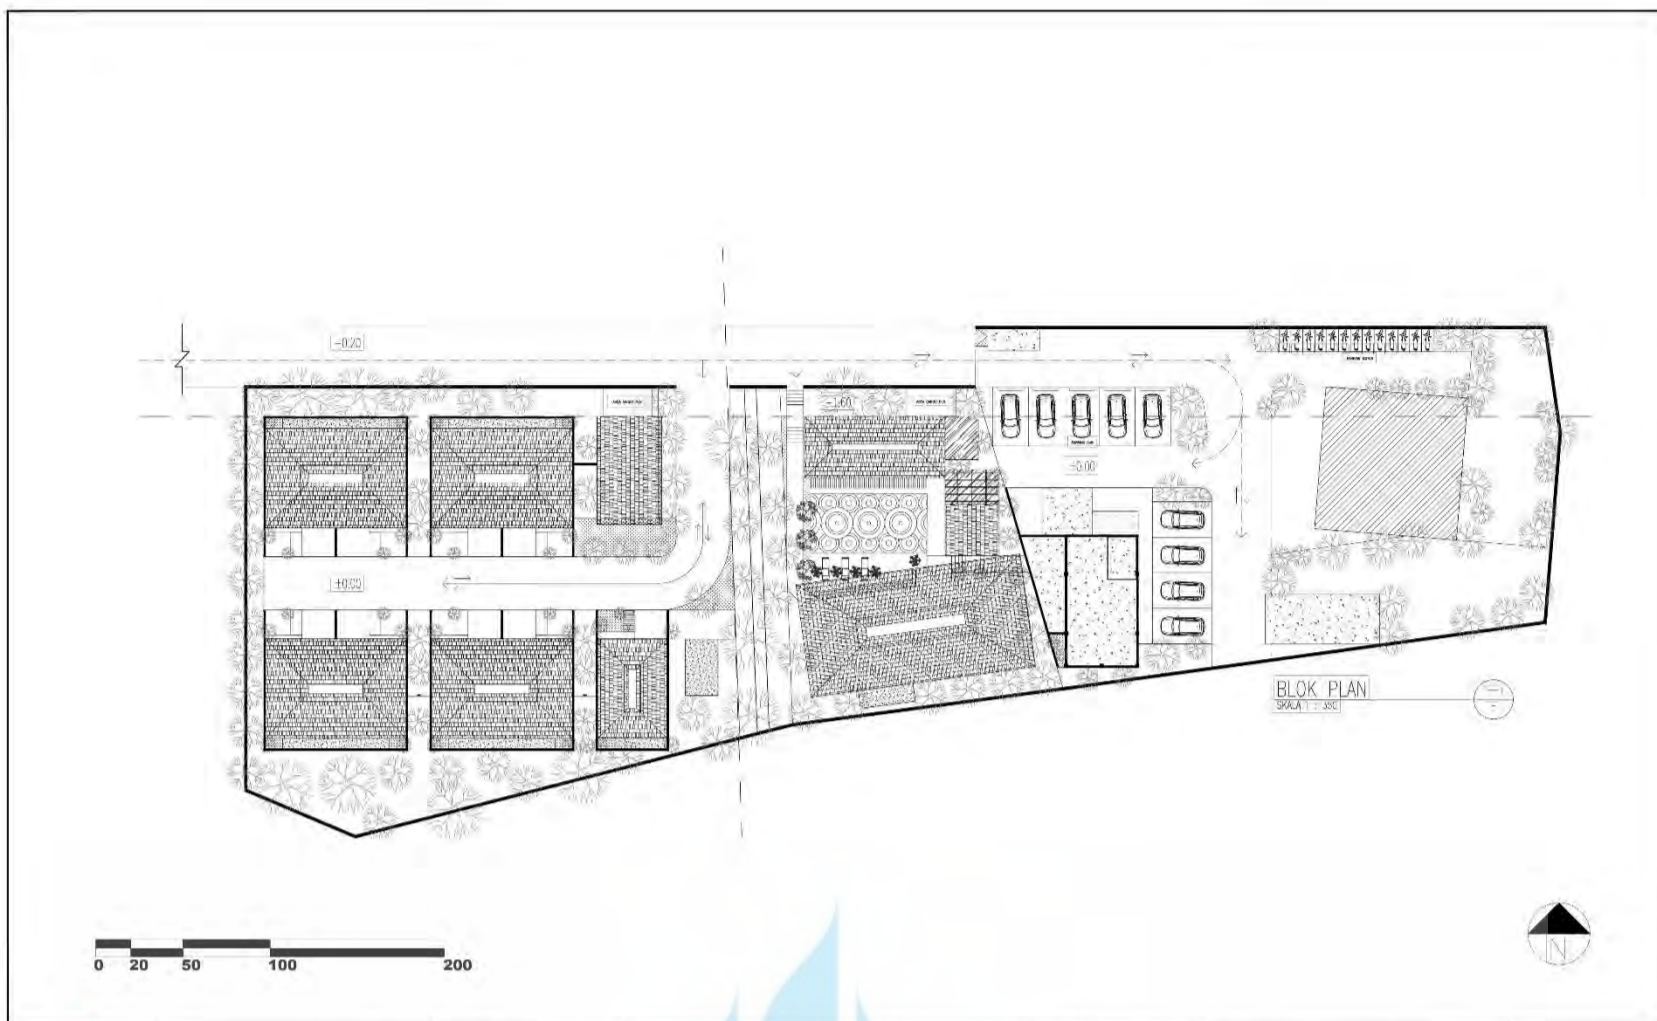
DAFTAR GAMBAR ARSITEKTUR
PERANCANGAN TUGAS AKHIR 08_82
RESORT KALIURANG, YOGYAKARTA

NO.	NO. GAMBAR	JUDUL GAMBAR	SKALA	CATATAN
1	AR-01	SITE PLAN	1: 350	
2	AR-02	BLOCK PLAN	1: 350	
3	AR-03	DEVAH VILLA	1: 100	
4	AR-04	DEVAH HOTEL LANTAI DASAR	1: 75	
5	AR-05	DEVAH HOTEL LANTAI 1,2,3	1: 75	
6	AR-06	DEVAH HOTEL LANTAI 4	1: 75	
7	AR-07	DEVAH RESTAURANT JI DASAR	1: 100	
8	AR-08	DEVAH RESTAURANT JI	1: 100	
9	AR-09	DEVAH SERVICE KOLAM & BAR	1: 75	
10	AR-10	"AMPAK VILA A-A & POT VILLA-A"	1: 100	
11	AR-11	"AMPAK VILA A-B & POT VILLA-B"	1: 100	
12	AR-12	"AMPAK HOTEL A & POT HOTEL A"	1: 150	
13	AR-13	"AMPAK HOTEL B & POT HOTEL B"	1: 150	
14	AR-14	"AMPAK RESTAURANT A & POT RESTAURANT A"	1: 100	
15	AR-15	"AMPAK RESTAURANT B & POT RESTAURANT B"	1: 100	
16	AR-16	ELEKTRIKAL TIPE LAMPU VILA	1: 75	
17	AR-17	ELEKTRIKAL TIPE LAMPU HOTEL LANTAI DASAR	1: 75	
18	AR-18	ELEKTRIKAL TIPE LAMPU HOTEL LANTAI 1,2,3	1: 75	
19	AR-19	ELEKTRIKAL TIPE LAMPU HOTEL LANTAI 4	1: 75	
20	AR-20	ELEKTRIKAL TIPE DEVAH SERVICE KOLAM & BAR	1: 75	
21	AR-21	DITAI ARSITEKTUR KISI KISI HOTEL	1: 50	
22	AR-22	DITAI ARSITEKTUR "OT" TAMAN-A&B HOTEL	1: 50	
23	AR-23	DITAI ARSITEKTUR KUNCI PINTU ENTRANCE & FAGAR	1: 25	
24	AR-24	DITAI ARSITEKTUR FASAD VILLA	1: 50	
25	AR-25	GUBUNGAN MASA BANGUNAN VILLA	NTS	
26	AR-26	GUBUNGAN MASA BANGUNAN HOTEL	NTS	
27	AR-27	GUBUNGAN MASA BANGUNAN RESTAURANT	NTS	
28	AR-28	AKSONOMETRI STRUKTUR VILLA	NTS	
29	AR-29	AKSONOMETRI STRUKTUR HOTEL	NTS	
30	AR-30	AKSONOMETRI STRUKTUR RESTAURANT	NTS	
31	AR-31	SKEMATIK PLUMBING VILLA	NTS	
32	AR-32	SKEMATIK PLUMBING HOTEL	NTS	
33	AR-33	SKEMATIK PLUMBING RESTAURANT	NTS	
34	AR-34	AKSONOMETRI ARSITEKTUR VILLA	NTS	
35	AR-35	AKSONOMETRI ARSITEKTUR HOTEL	NTS	
36	AR-36	AKSONOMETRI ARSITEKTUR RESTAURANT	NTS	
37	AR-37	PERSPEKTIF EKSTERIOR VILLA	NTS	
38	AR-38	PERSPEKTIF EKSTERIOR HOTEL	NTS	
39	AR-39	PERSPEKTIF EKSTERIOR RESTAURANT	NTS	
40	AR-40	PERSPEKTIF INTERIOR KAMAR HOTEL	NTS	
41	AR-41	PERSPEKTIF INTERIOR LOUNGE & CAFE HOTEL	NTS	
42	AR-42	PERSPEKTIF EKSTERIOR BAR HOTEL	NTS	
43	AR-43	PERSPEKTIF EKSTERIOR RESTAURANT	NTS	
44	AR-44	PERSPEKTIF INTERIOR RESTAURANT	NTS	
45	AR-45	PERSPEKTIF EKSTERIOR MALAM	NTS	
46	AR-46	SEQUENCE BANGUNAN	NTS	


 <p>UNIVERSITAS MERCUBUANA FAKULTAS TEKNIK JURUSAN ARSITEKTUR</p>	<p>PAA PERANCANGAN TUGAS AKHIR ARSITEKTUR</p>	JUDUL PROYEK : NEO VERNAKULAR KALIURANG	SKALA : NTS	NAMA : MARTINUS CHRISTIAN	NIM: 41215210017	NOMOR LEMBAR : 00
		JUDUL GAMBAR : DAFTAR GAMBAR				

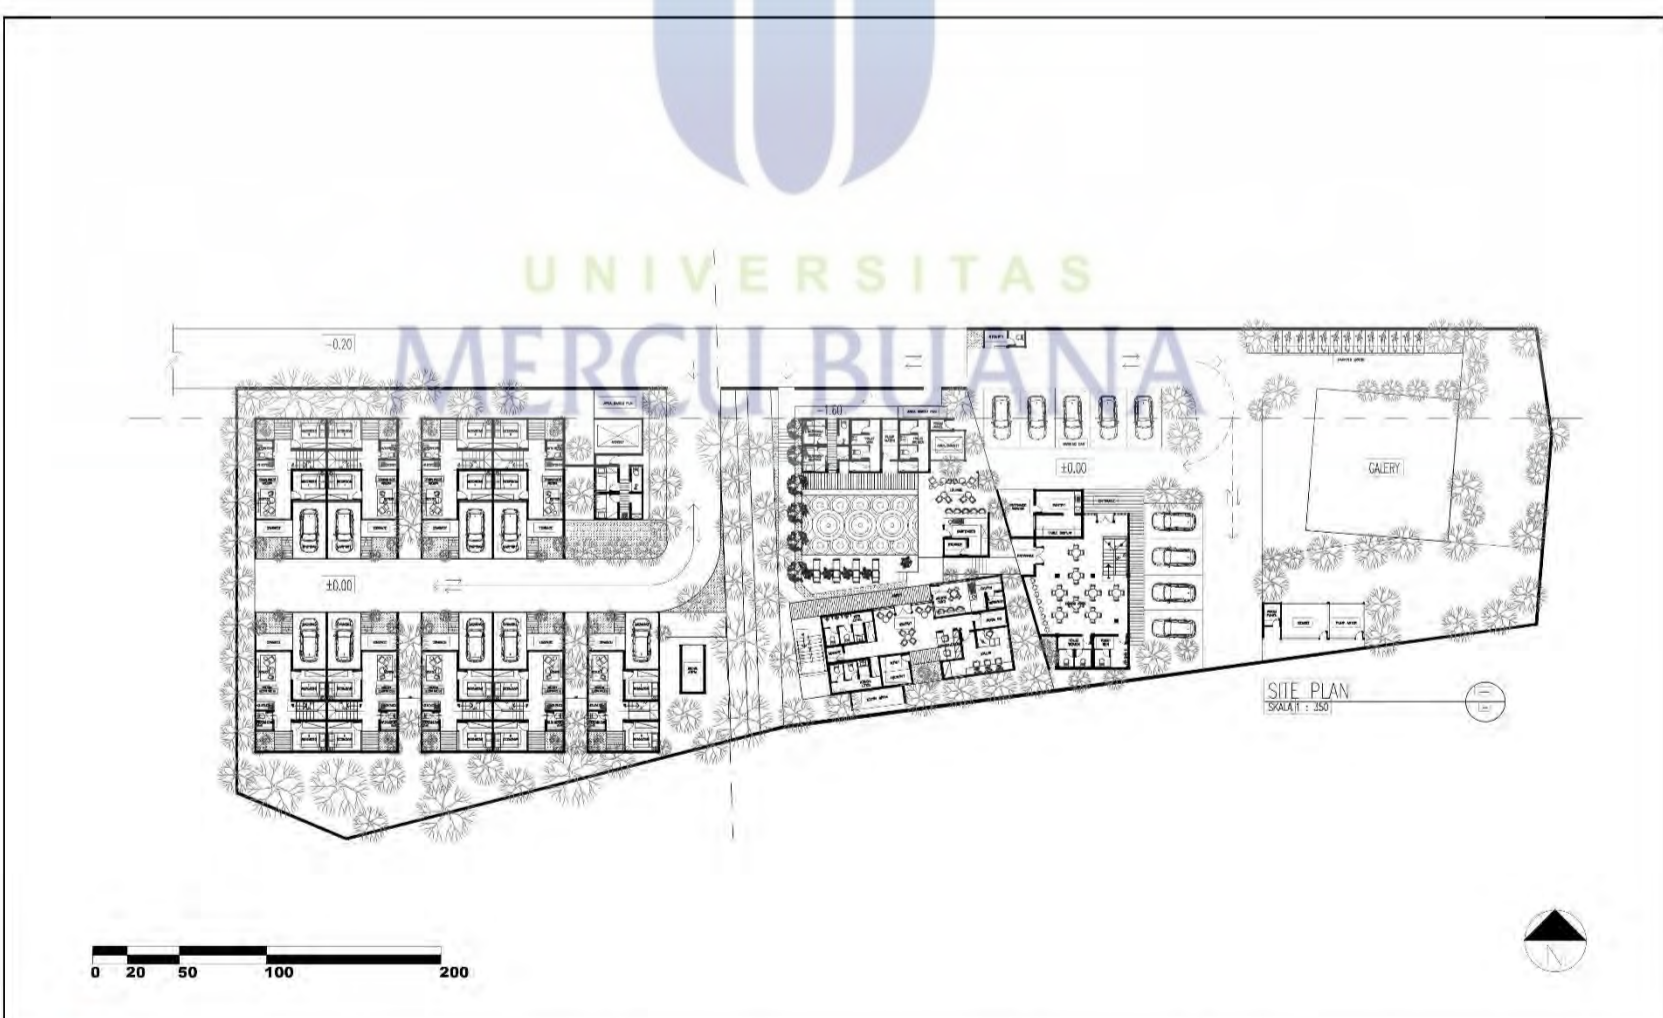


 <p>UNIVERSITAS MERCUBUANA FAKULTAS TEKNIK JURUSAN ARSITEKTUR</p>	<p>PAA PERANCANGAN TUGAS AKHIR ARSITEKTUR</p>	JUDUL PROYEK : NEO VERNAKULAR KALIURANG	SKALA 1: 350	NAMA : MARTINUS CHRISTIAN	NIM: 41215210017	NOMOR LEMBAR : 01
		JUDUL GAMBAR : SITE PLAN				




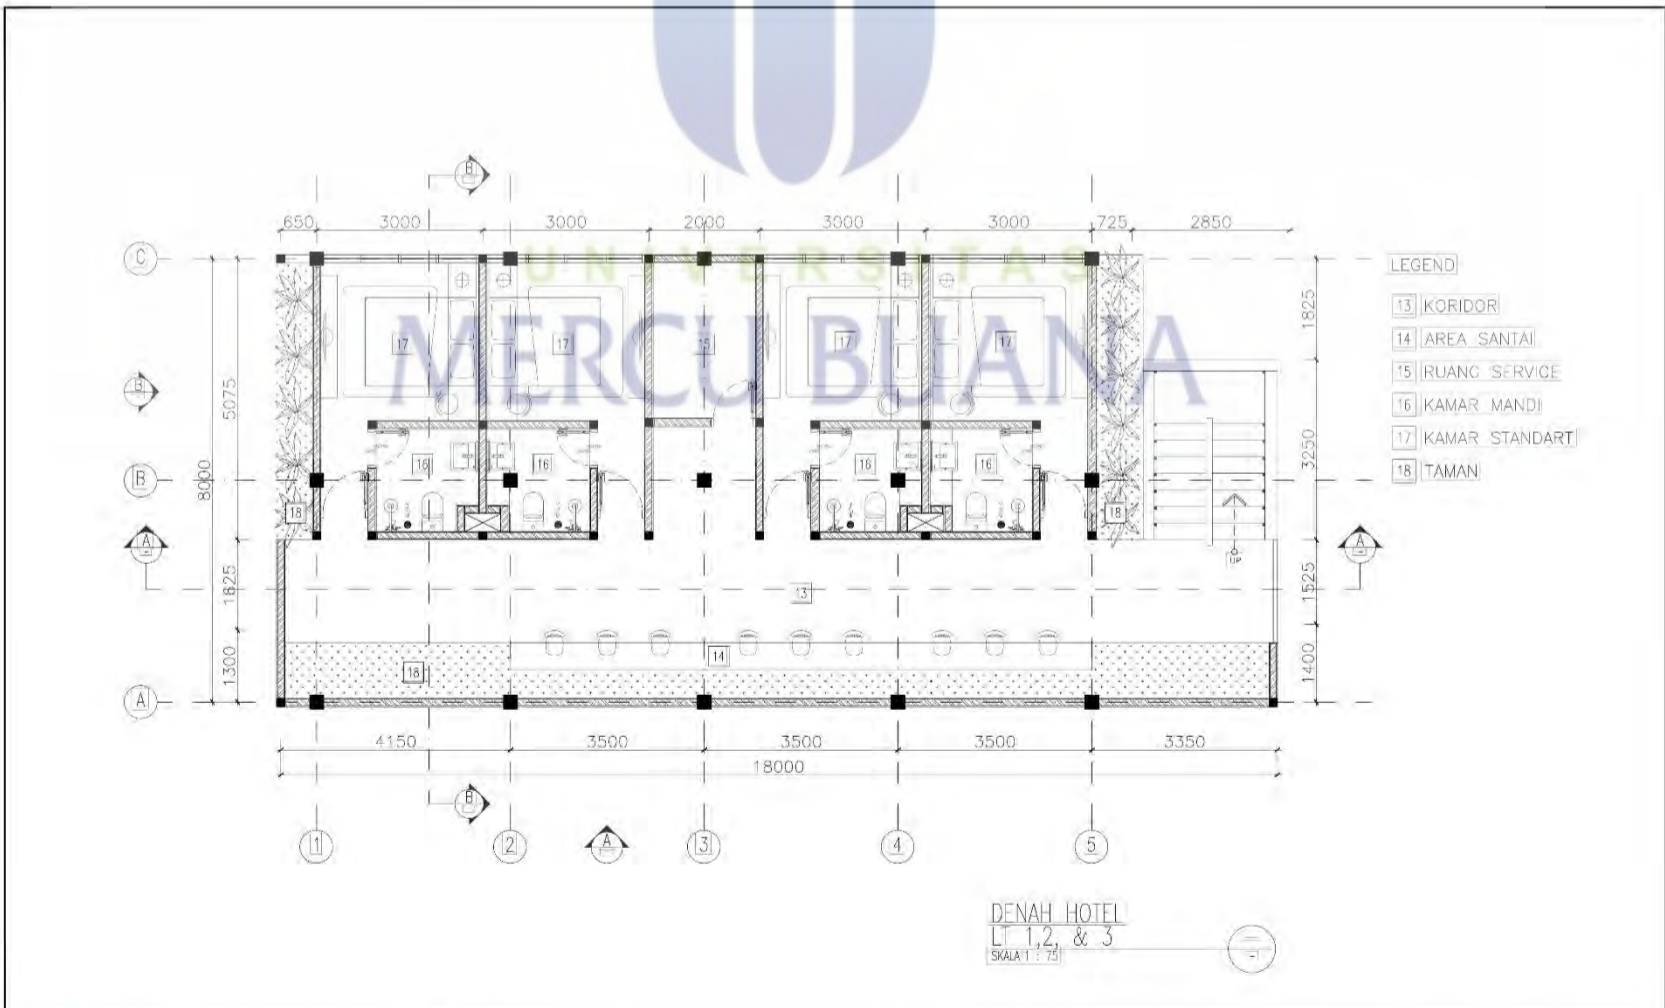
<p>UNIVERSITAS MERCUBUANA FAKULTAS TEKNIK JURUSAN ARSITEKTUR</p>	<p>PAA PERANCANGAN TUGAS AKHIR ARSITEKTUR</p>	<p>JUDUL PROYEK : NEO VERNAKULAR KALIURANG JUDUL GAMBAR : SITE PLAN</p>	<p>SKALA 1: 350</p>	<p>NAMA : MARTINUS CHRISTIAN NIM: 41215210017</p>	<p>NOMOR LEMBAR : 02</p>
---	--	---	---------------------	---	-------------------------------------

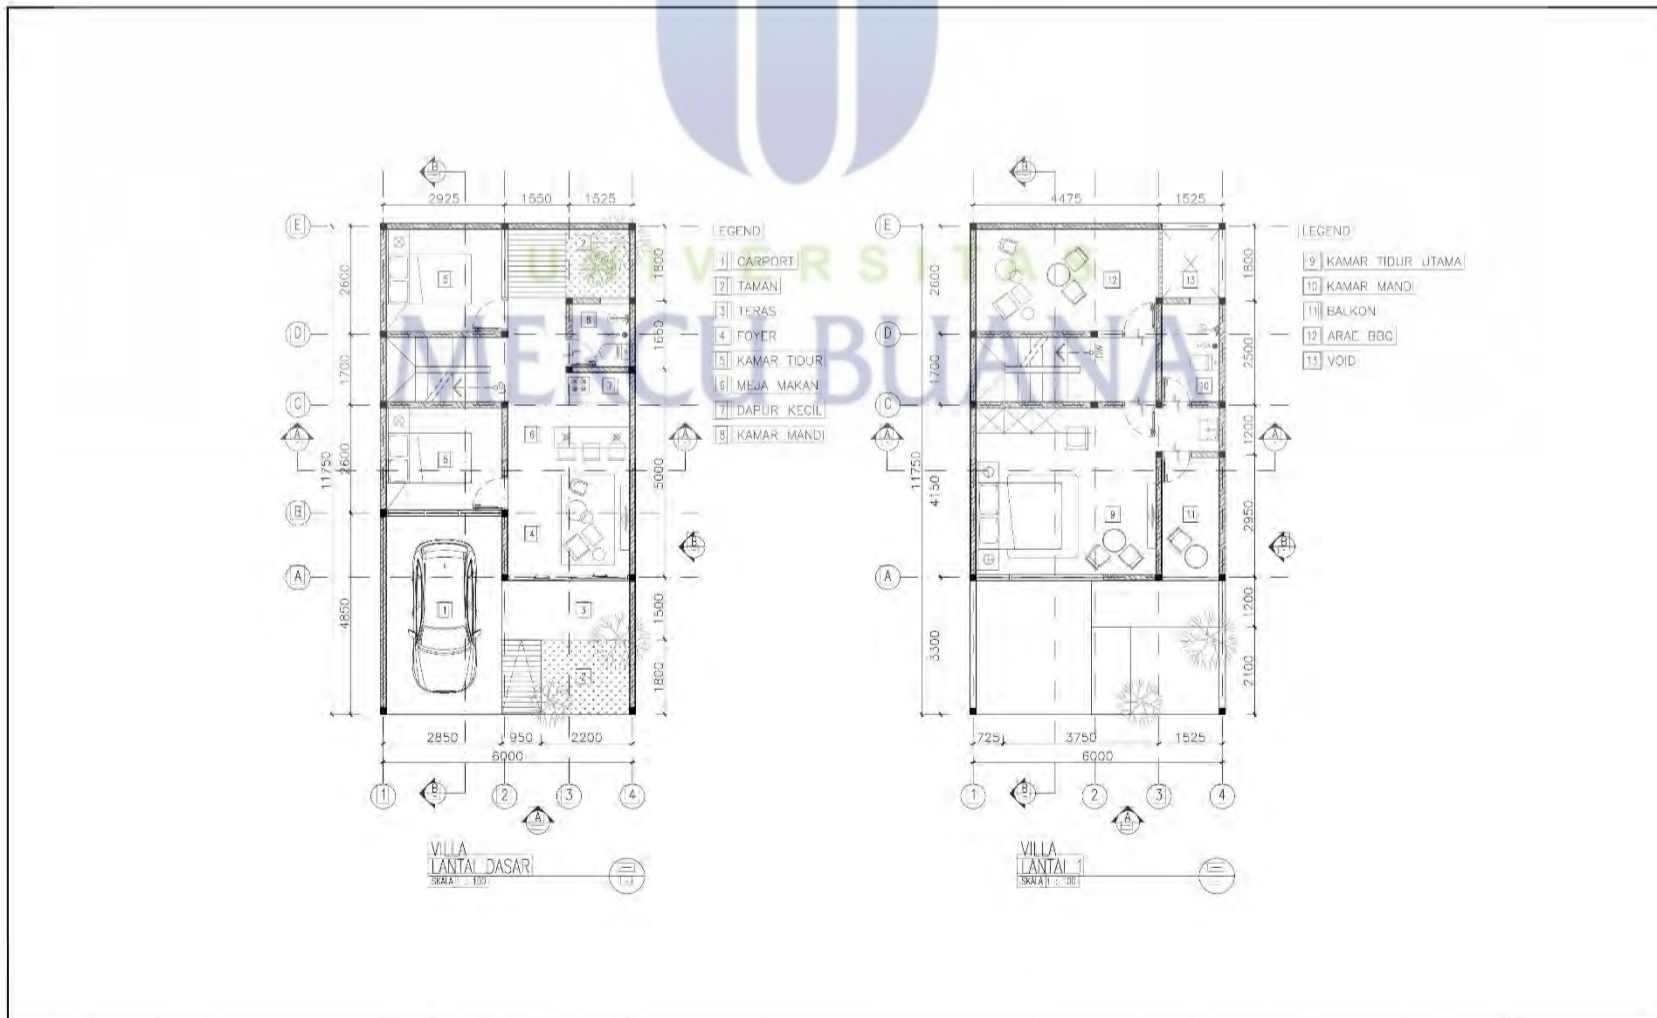


<p>UNIVERSITAS MERCUBUANA FAKULTAS TEKNIK JURUSAN ARSITEKTUR</p>	<p>PAA PERANCANGAN TUGAS AKHIR ARSITEKTUR</p>	<p>JUDUL PROYEK : NEO VERNAKULAR KALIURANG JUDUL GAMBAR : DENAH VILLA LT DASAR & LT 1</p>	<p>SKALA 1: 100</p>	<p>NAMA : MARTINUS CHRISTIAN NIM: 41215210017</p>	<p>NOMOR LEMBAR : 03</p>
---	--	---	---------------------	---	-------------------------------------

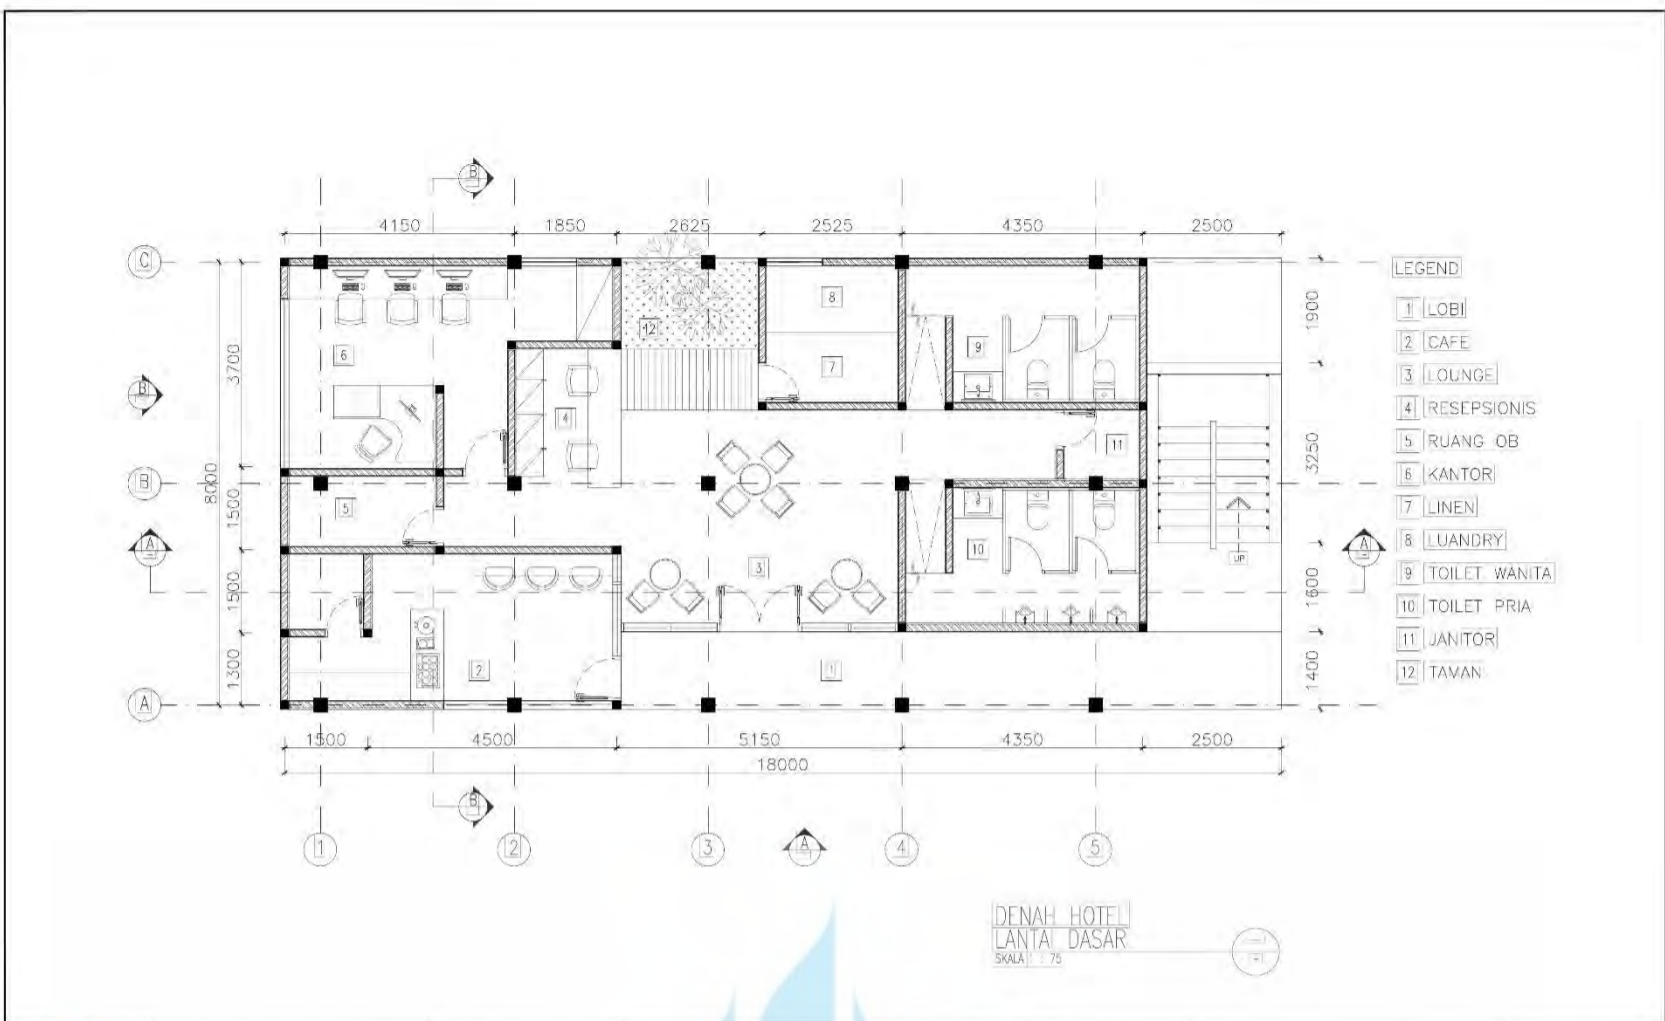


 <p>UNIVERSITAS MERCUBUANA FAKULTAS TEKNIK JURUSAN ARSITEKTUR</p>	<p>PAA PERANCANGAN TUGAS AKHIR ARSITEKTUR</p>	JUDUL PROYEK : NEO VERNAKULAR KALIURANG	SKALA 1 : 75	NAMA : MARTINUS CHRISTIAN	NIM: 41215210017	NOMOR LEMBAR :
		JUDUL GAMBAR : DENAH HOTEL LANTAI DASAR				04





 <p>UNIVERSITAS MERCUBUANA FAKULTAS TEKNIK JURUSAN ARSITEKTUR</p>	<p>PAA PERANCANGAN TUGAS AKHIR ARSITEKTUR</p>	JUDUL PROYEK : NEO VERNAKULAR KALIURANG	SKALA 1 : 75	NAMA : MARTINUS CHRISTIAN	NIM: 41215210017	NOMOR LEMBAR :
		JUDUL GAMBAR : DENAH HOTEL LANTAI 1, 2, & 3				05

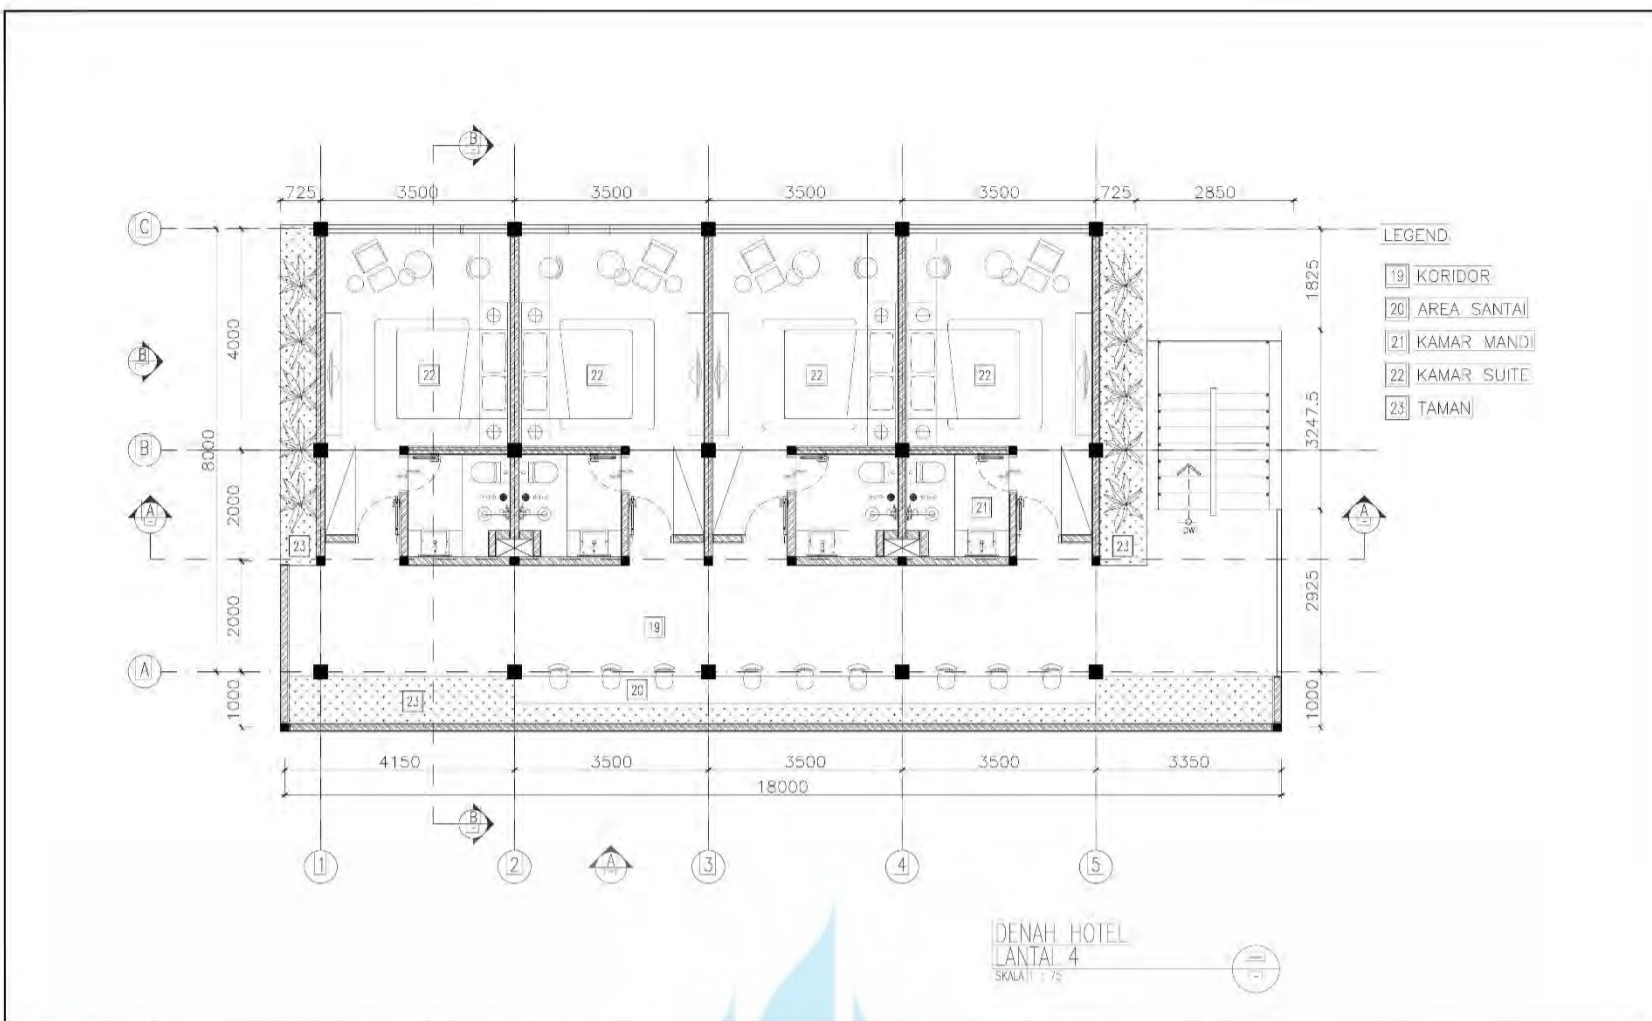


	<p>UNIVERSITAS MERCUBUANA FAKULTAS TEKNIK JURUSAN ARSITEKTUR</p>	<p>PAA PERANCANGAN TUGAS AKHIR ARSITEKTUR</p>	<p>JUDUL PROYEK : NEO VERNAKULAR KALIURANG JUDUL GAMBAR : DENAH HOTEL LANTAI 4</p>	<p>SKALA 1: 75</p>	<p>NAMA : MARTINUS CHRISTIAN NIM: 41215210017</p>	<p>NOMOR LEMBAR : 06</p>
---	---	--	--	--------------------	---	-------------------------------------





	<p>UNIVERSITAS MERCUBUANA FAKULTAS TEKNIK JURUSAN ARSITEKTUR</p>	<p>PAA PERANCANGAN TUGAS AKHIR ARSITEKTUR</p>	<p>JUDUL PROYEK : NEO VERNAKULAR KALIURANG JUDUL GAMBAR : DENAH RESTAURANT LT DASAR</p>	<p>SKALA 1: 100</p>	<p>NAMA : MARTINUS CHRISTIAN NIM: 41215210017</p>	<p>NOMOR LEMBAR : 07</p>
---	---	--	---	---------------------	---	-------------------------------------

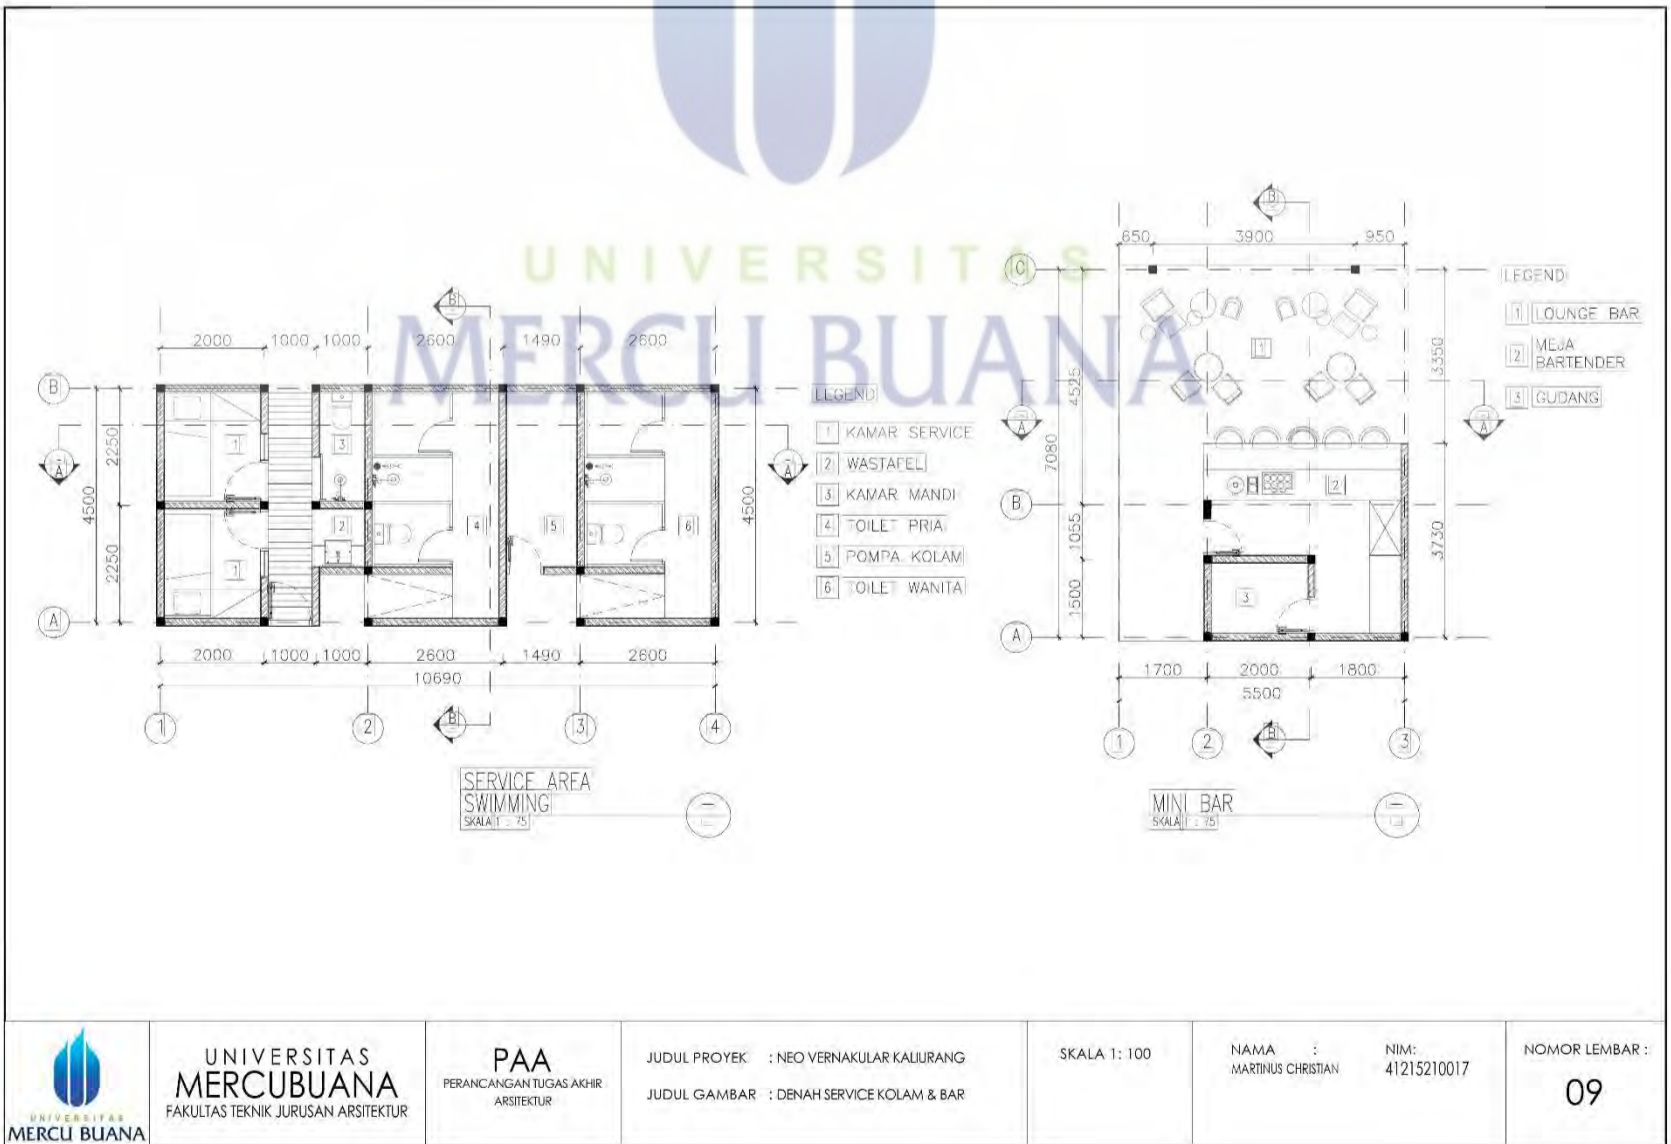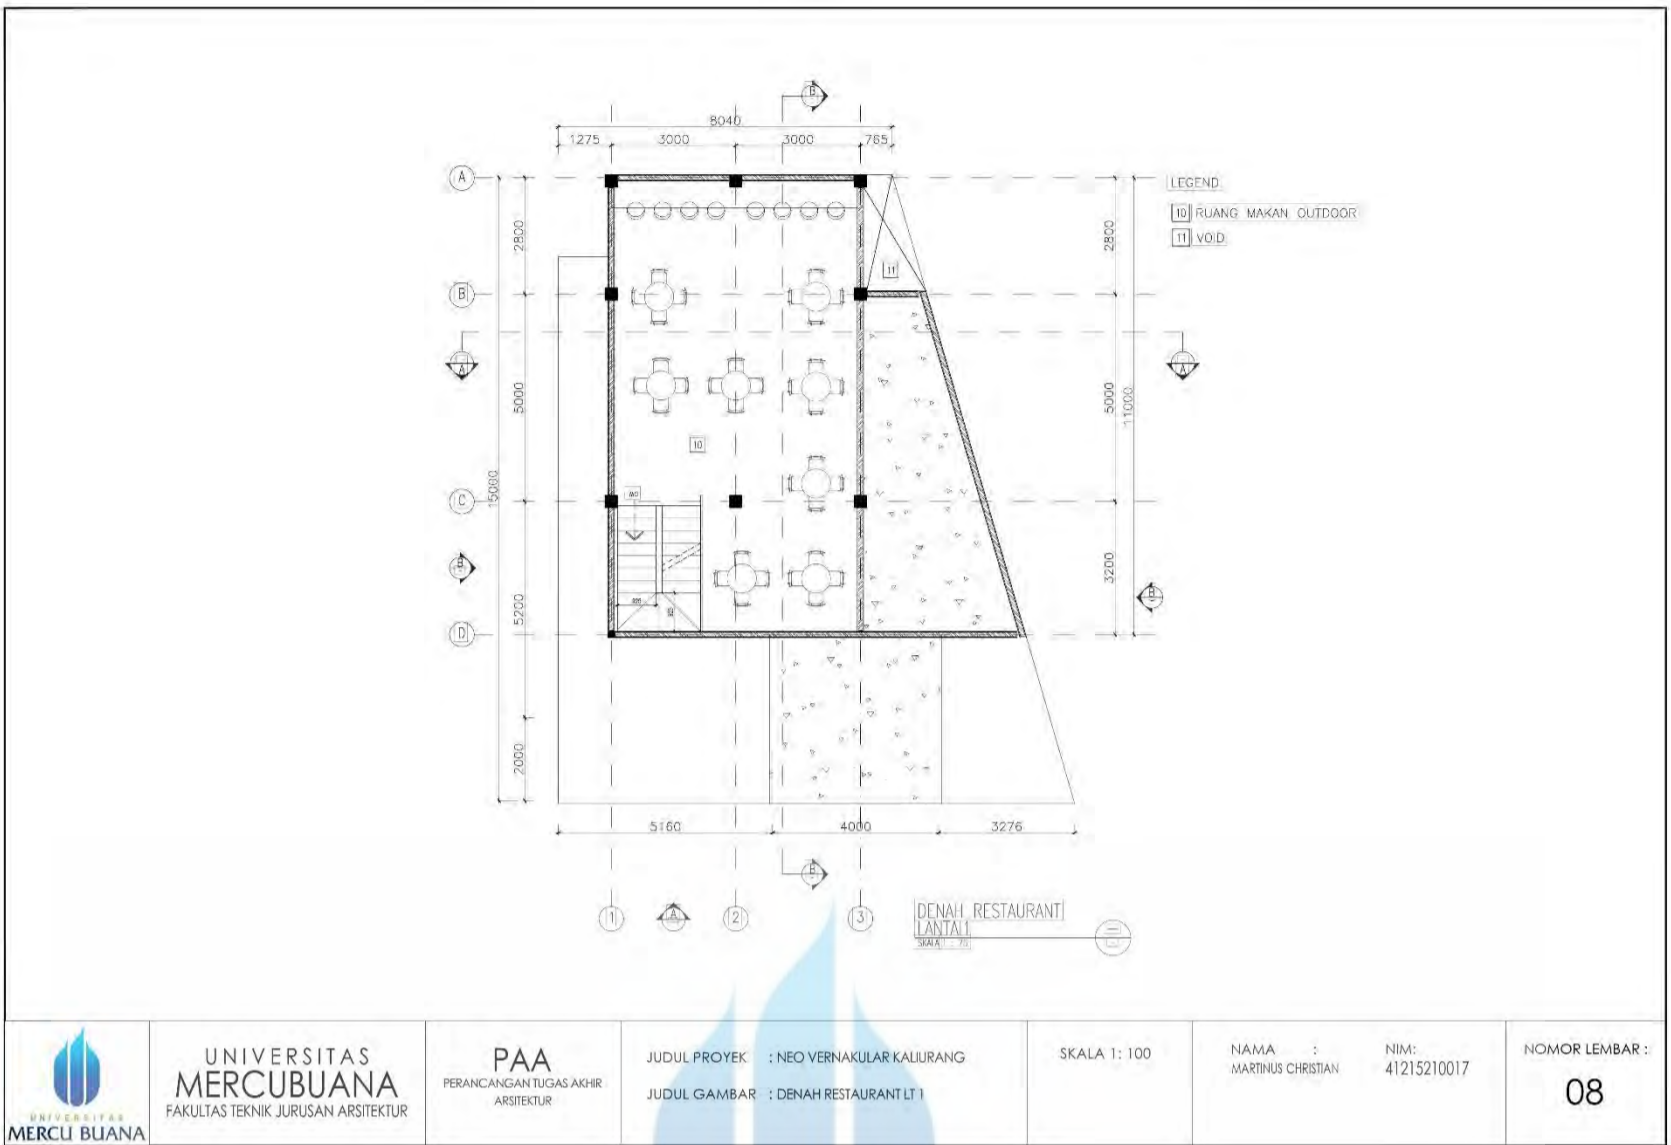





	<p>UNIVERSITAS MERCUBUANA FAKULTAS TEKNIK JURUSAN ARSITEKTUR</p>	<p>PAA PERANCANGAN TUGAS AKHIR ARSITEKTUR</p>	<p>JUDUL PROYEK : NEO VERNAKULAR KALIURANG JUDUL GAMBAR : TAMPAK VILLA-A & POT VILLA-A</p>	<p>SKALA 1: 100</p>	<p>NAMA : MARTINUS CHRISTIAN NIM: 41215210017</p>	<p>NOMOR LEMBAR : 010</p>
---	---	--	--	---------------------	---	--------------------------------------

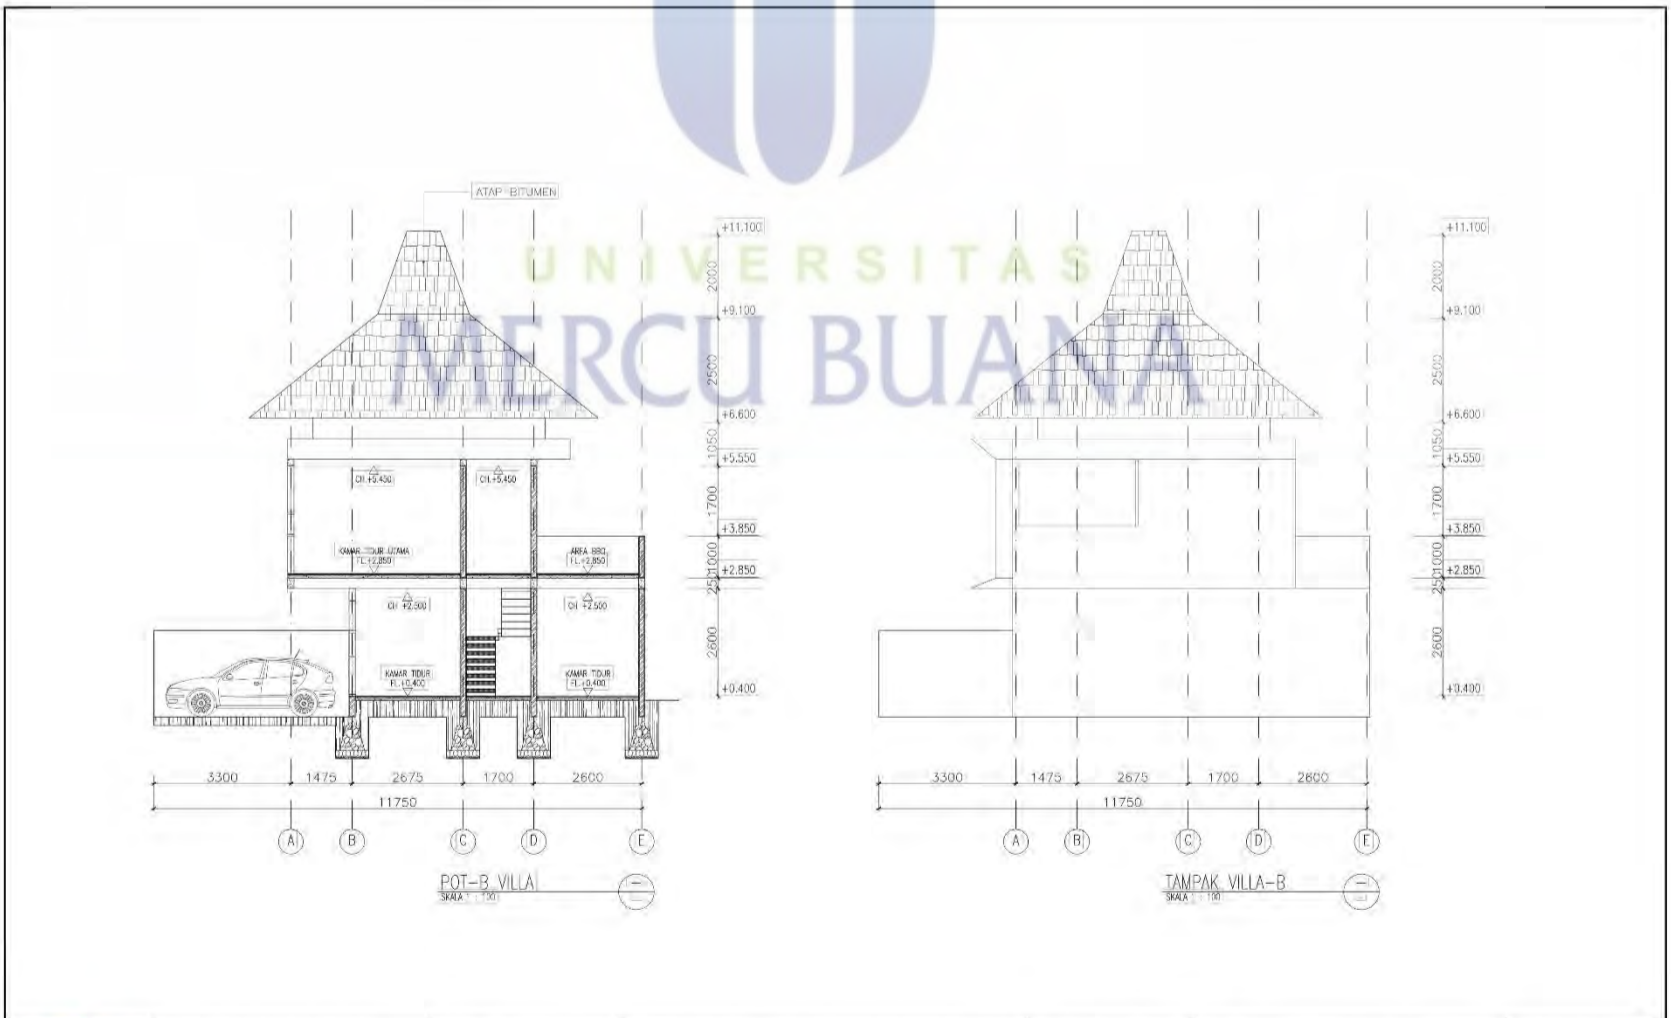


	<p>UNIVERSITAS MERCUBUANA FAKULTAS TEKNIK JURUSAN ARSITEKTUR</p>	<p>PAA PERANCANGAN TUGAS AKHIR ARSITEKTUR</p>	<p>JUDUL PROYEK : NEO VERNAKULAR KALIURANG JUDUL GAMBAR : TAMPAK VILLA-B & POT VILLA-B</p>	<p>SKALA 1: 100</p>	<p>NAMA : MARTINUS CHRISTIAN NIM: 41215210017</p>	<p>NOMOR LEMBAR : 011</p>
---	---	--	--	---------------------	---	--------------------------------------

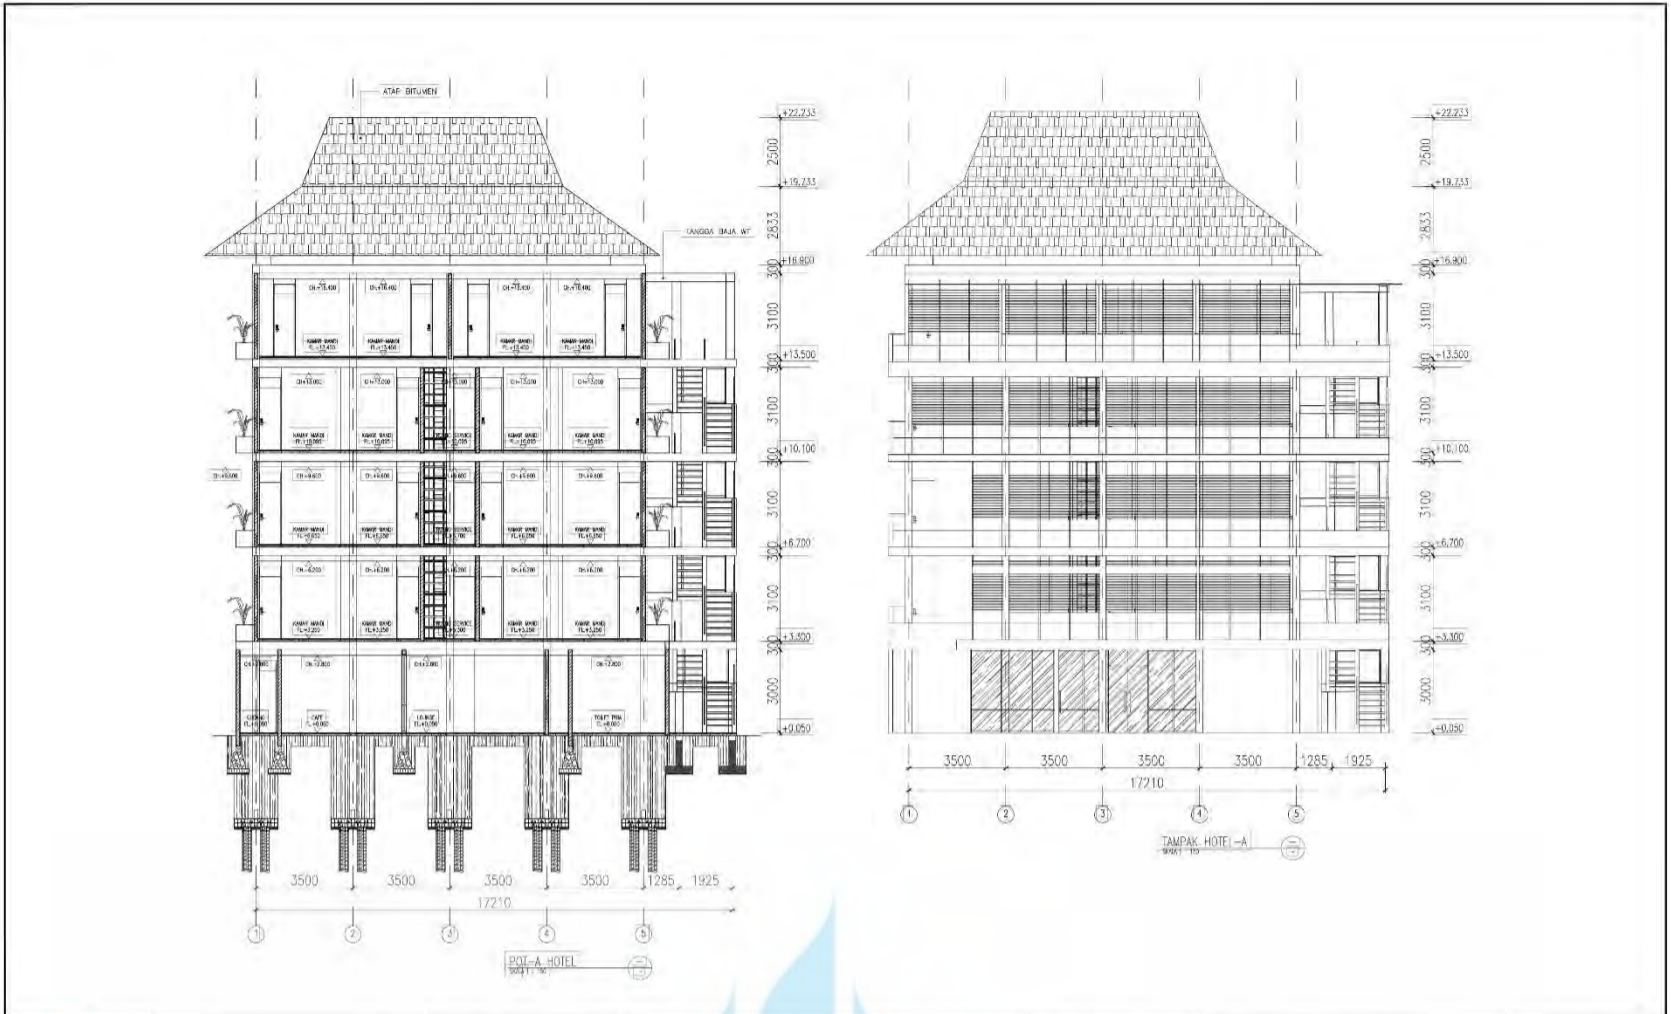


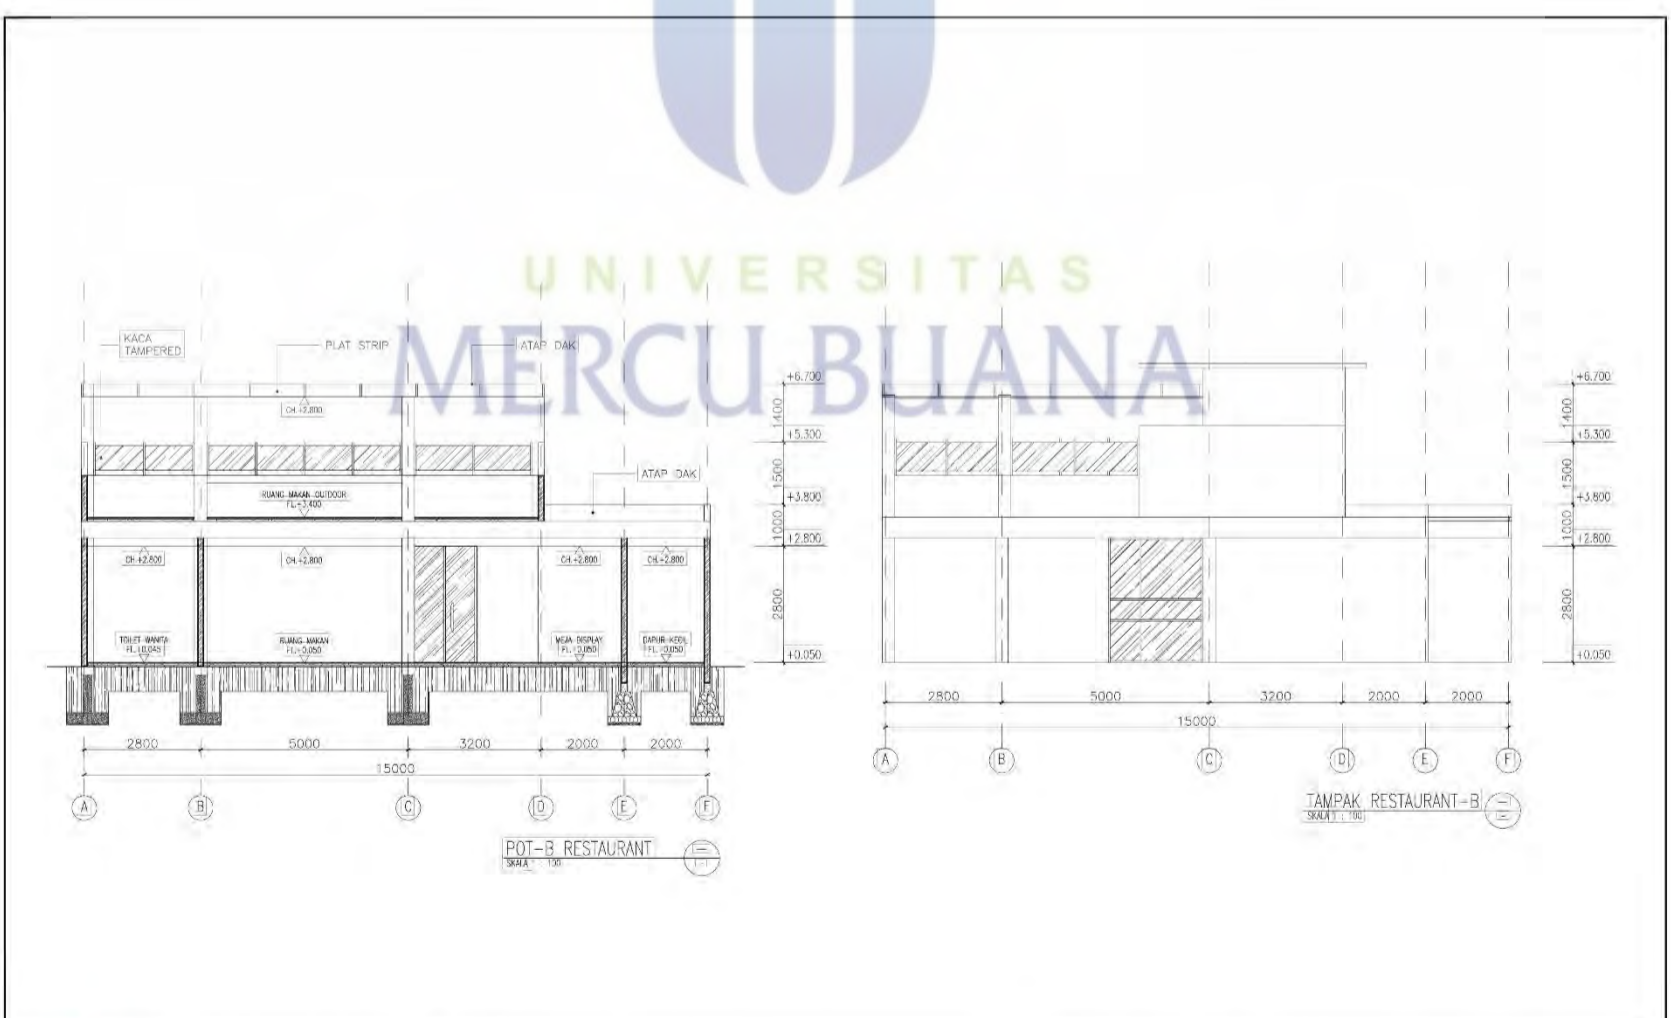
<p>UNIVERSITAS MERCUBUANA FAKULTAS TEKNIK JURUSAN ARSITEKTUR</p>	<p>PAA PERANCANGAN TUGAS AKHIR ARSITEKTUR</p>	<p>JUDUL PROYEK : NEO VERNAKULAR KALIURANG JUDUL GAMBAR : TAMPAK HOTEL-A & POT HOTEL-A</p>	<p>SKALA 1: 150</p>	<p>NAMA : MARTINUS CHRISTIAN NIM: 41215210017</p>	<p>NOMOR LEMBAR : 012</p>
--	--	--	---------------------	---	--------------------------------------

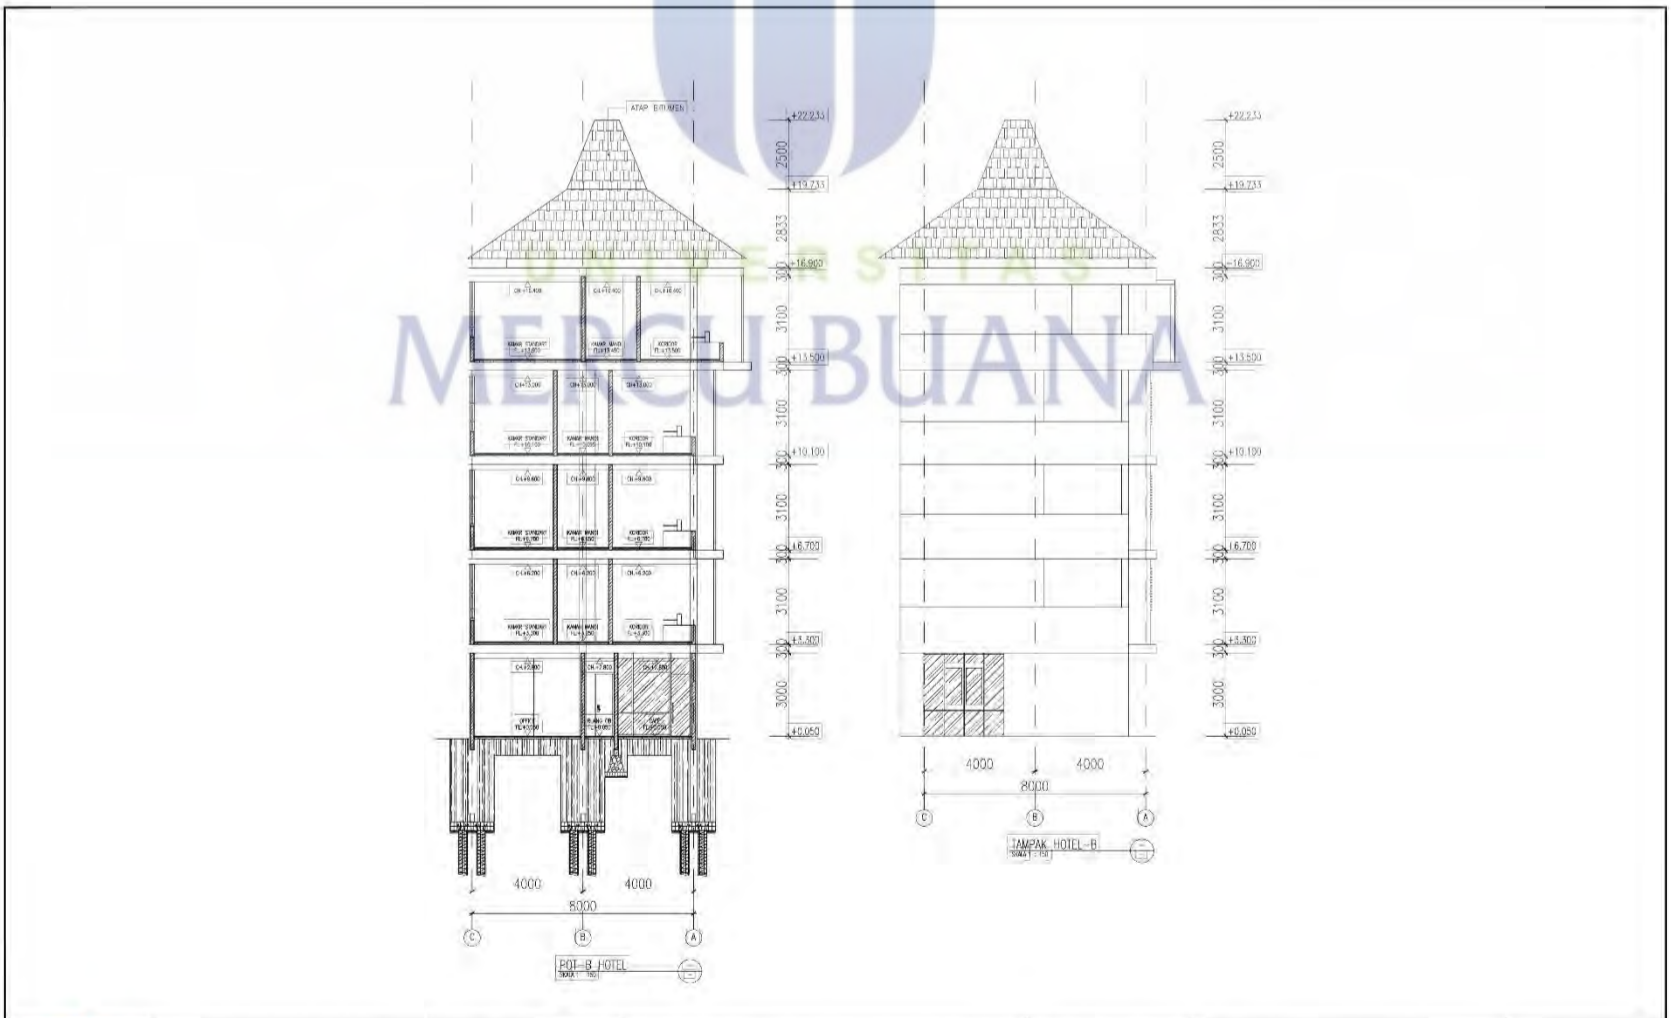


<p>UNIVERSITAS MERCUBUANA FAKULTAS TEKNIK JURUSAN ARSITEKTUR</p>	<p>PAA PERANCANGAN TUGAS AKHIR ARSITEKTUR</p>	<p>JUDUL PROYEK : NEO VERNAKULAR KALIURANG JUDUL GAMBAR : TAMPAK HOTEL-B & POT HOTEL-B</p>	<p>SKALA 1: 150</p>	<p>NAMA : MARTINUS CHRISTIAN NIM: 41215210017</p>	<p>NOMOR LEMBAR : 013</p>
--	--	--	---------------------	---	--------------------------------------

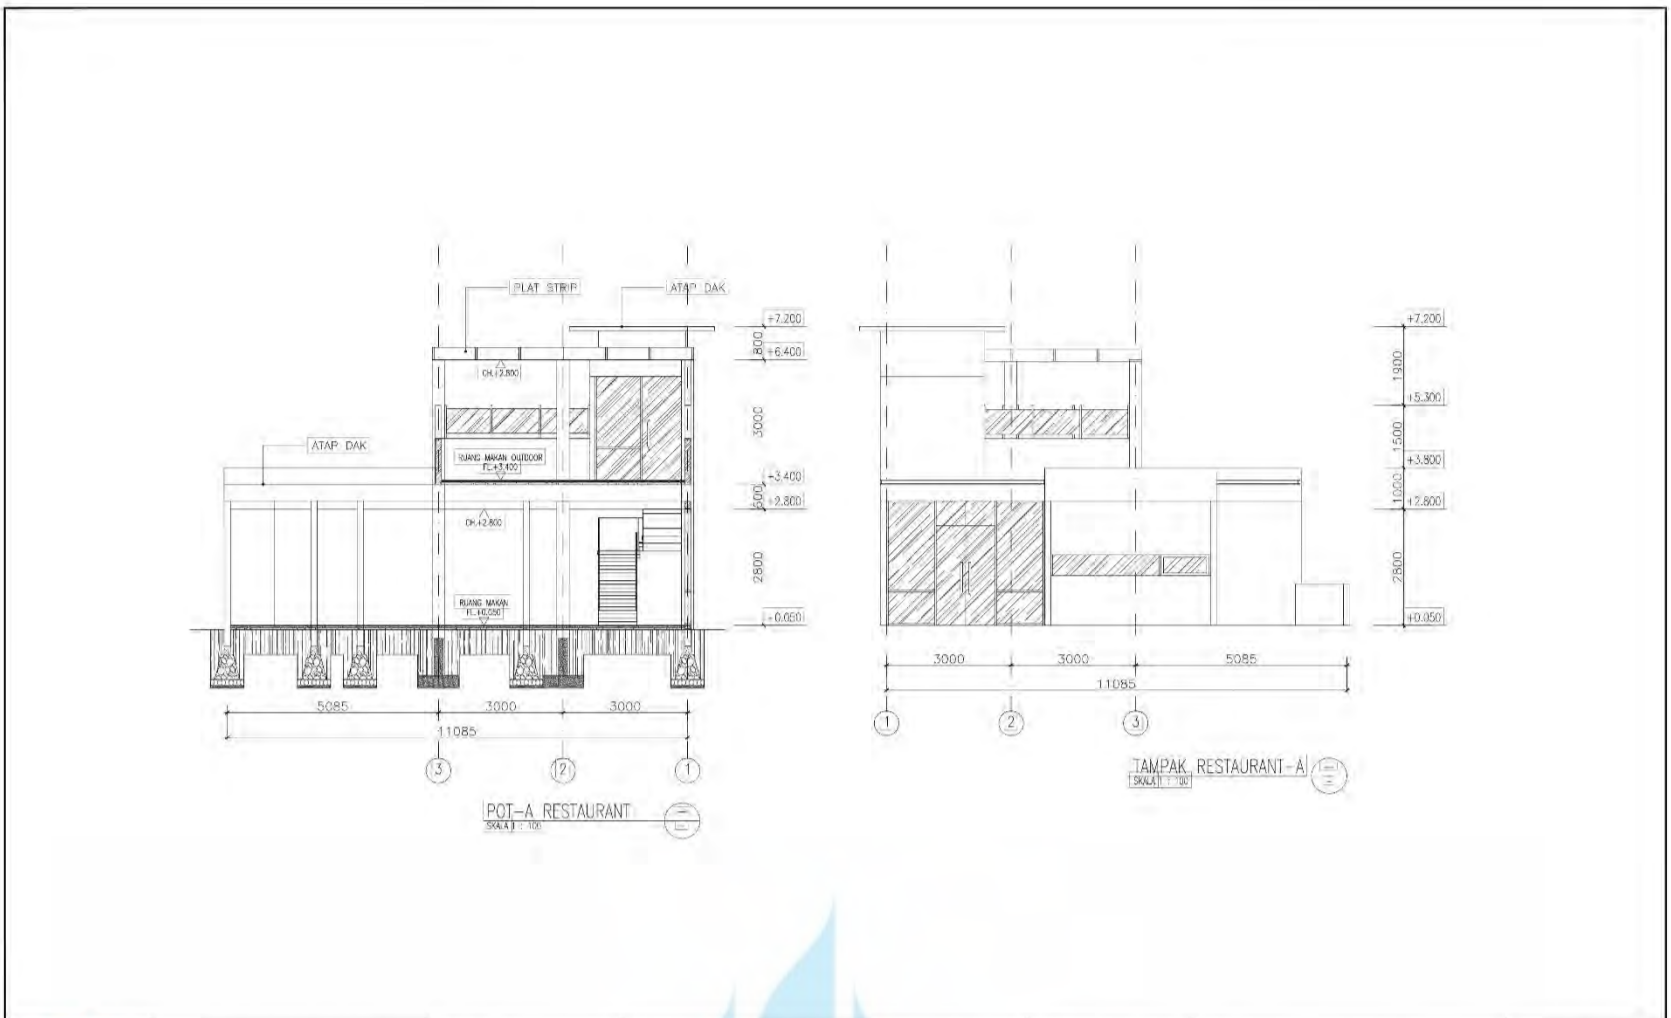


	<p>UNIVERSITAS MERCUBUANA FAKULTAS TEKNIK JURUSAN ARSITEKTUR</p>	<p>PAA PERANCANGAN TUGAS AKHIR ARSITEKTUR</p>	<p>JUDUL PROYEK : NEO VERNAKULAR KALIURANG JUDUL GAMBAR : TAMPAK RESTAURANT-A & POT RESTAURANT-A</p>	<p>SKALA 1: 100</p>	<p>NAMA : MARTINUS CHRISTIAN NIM: 41215210017</p>	<p>NOMOR LEMBAR : 014</p>
---	---	--	--	---------------------	---	--------------------------------------




	<p>UNIVERSITAS MERCUBUANA FAKULTAS TEKNIK JURUSAN ARSITEKTUR</p>	<p>PAA PERANCANGAN TUGAS AKHIR ARSITEKTUR</p>	<p>JUDUL PROYEK : NEO VERNAKULAR KALIURANG JUDUL GAMBAR : TAMPAK RESTAURANT-B & POT RESTAURANT-B</p>	<p>SKALA 1: 100</p>	<p>NAMA : MARTINUS CHRISTIAN NIM: 41215210017</p>	<p>NOMOR LEMBAR : 015</p>
---	---	--	--	---------------------	---	--------------------------------------

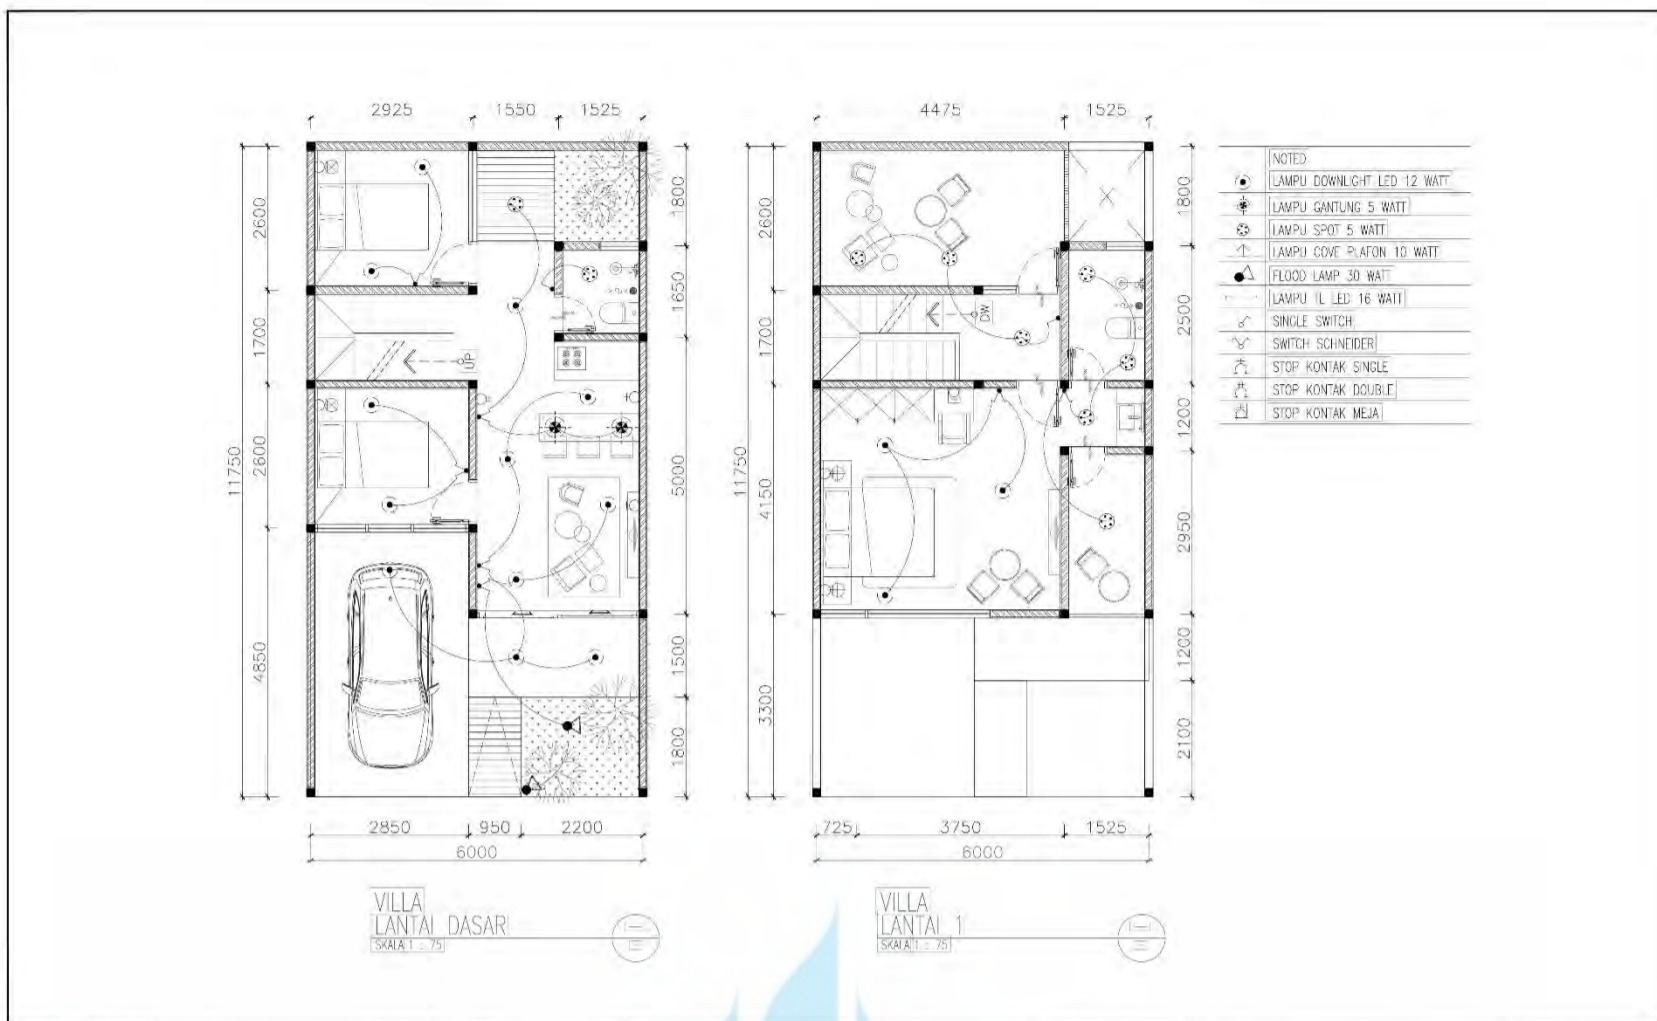


<p>UNIVERSITAS MERCUBUANA FAKULTAS TEKNIK JURUSAN ARSITEKTUR</p>	<p>PAA PERANCANGAN TUGAS AKHIR ARSITEKTUR</p>	JUDUL PROYEK : NEO VERNAKULAR KALIURANG	SKALA 1: 75	NAMA : MARTINUS CHRISTIAN	NIM: 41215210017	NOMOR LEMBAR : 016
		JUDUL GAMBAR : ELECTRIKAL TITIK LAMPU VILLA				

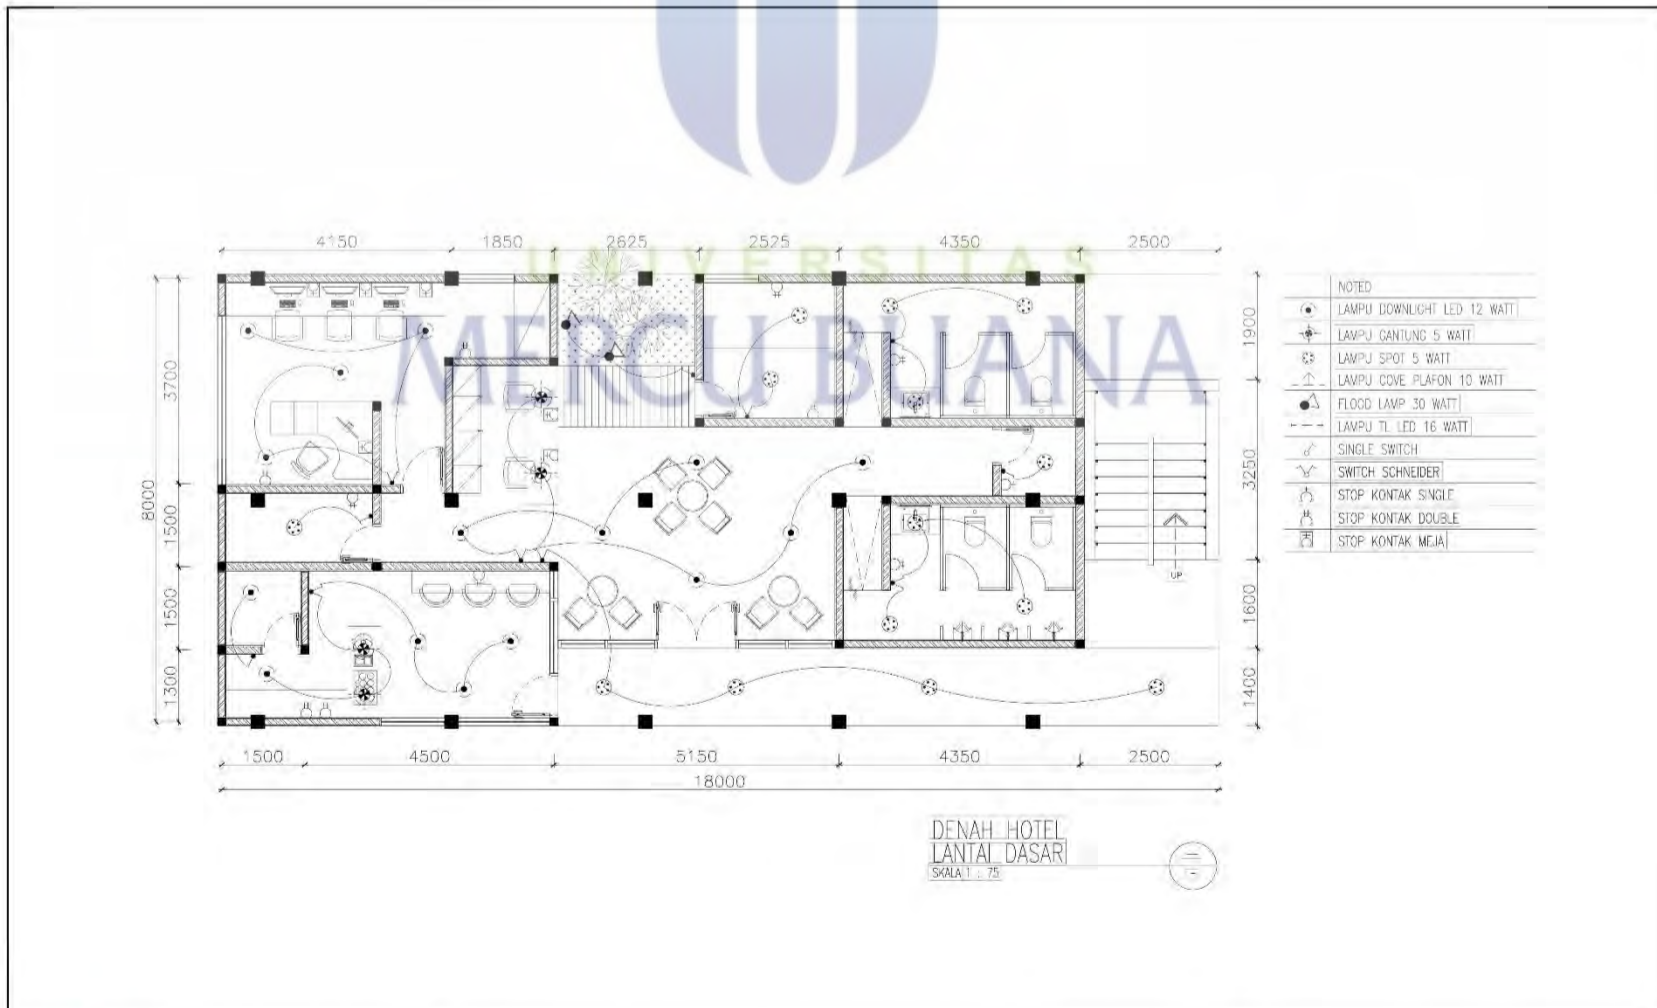


<p>UNIVERSITAS MERCUBUANA FAKULTAS TEKNIK JURUSAN ARSITEKTUR</p>	<p>PAA PERANCANGAN TUGAS AKHIR ARSITEKTUR</p>	JUDUL PROYEK : NEO VERNAKULAR KALIURANG	SKALA 1: 75	NAMA : MARTINUS CHRISTIAN	NIM: 41215210017	NOMOR LEMBAR : 017
		JUDUL GAMBAR : ELECTRIKAL TITIK LAMPU HOTEL LANTAI DASAR				

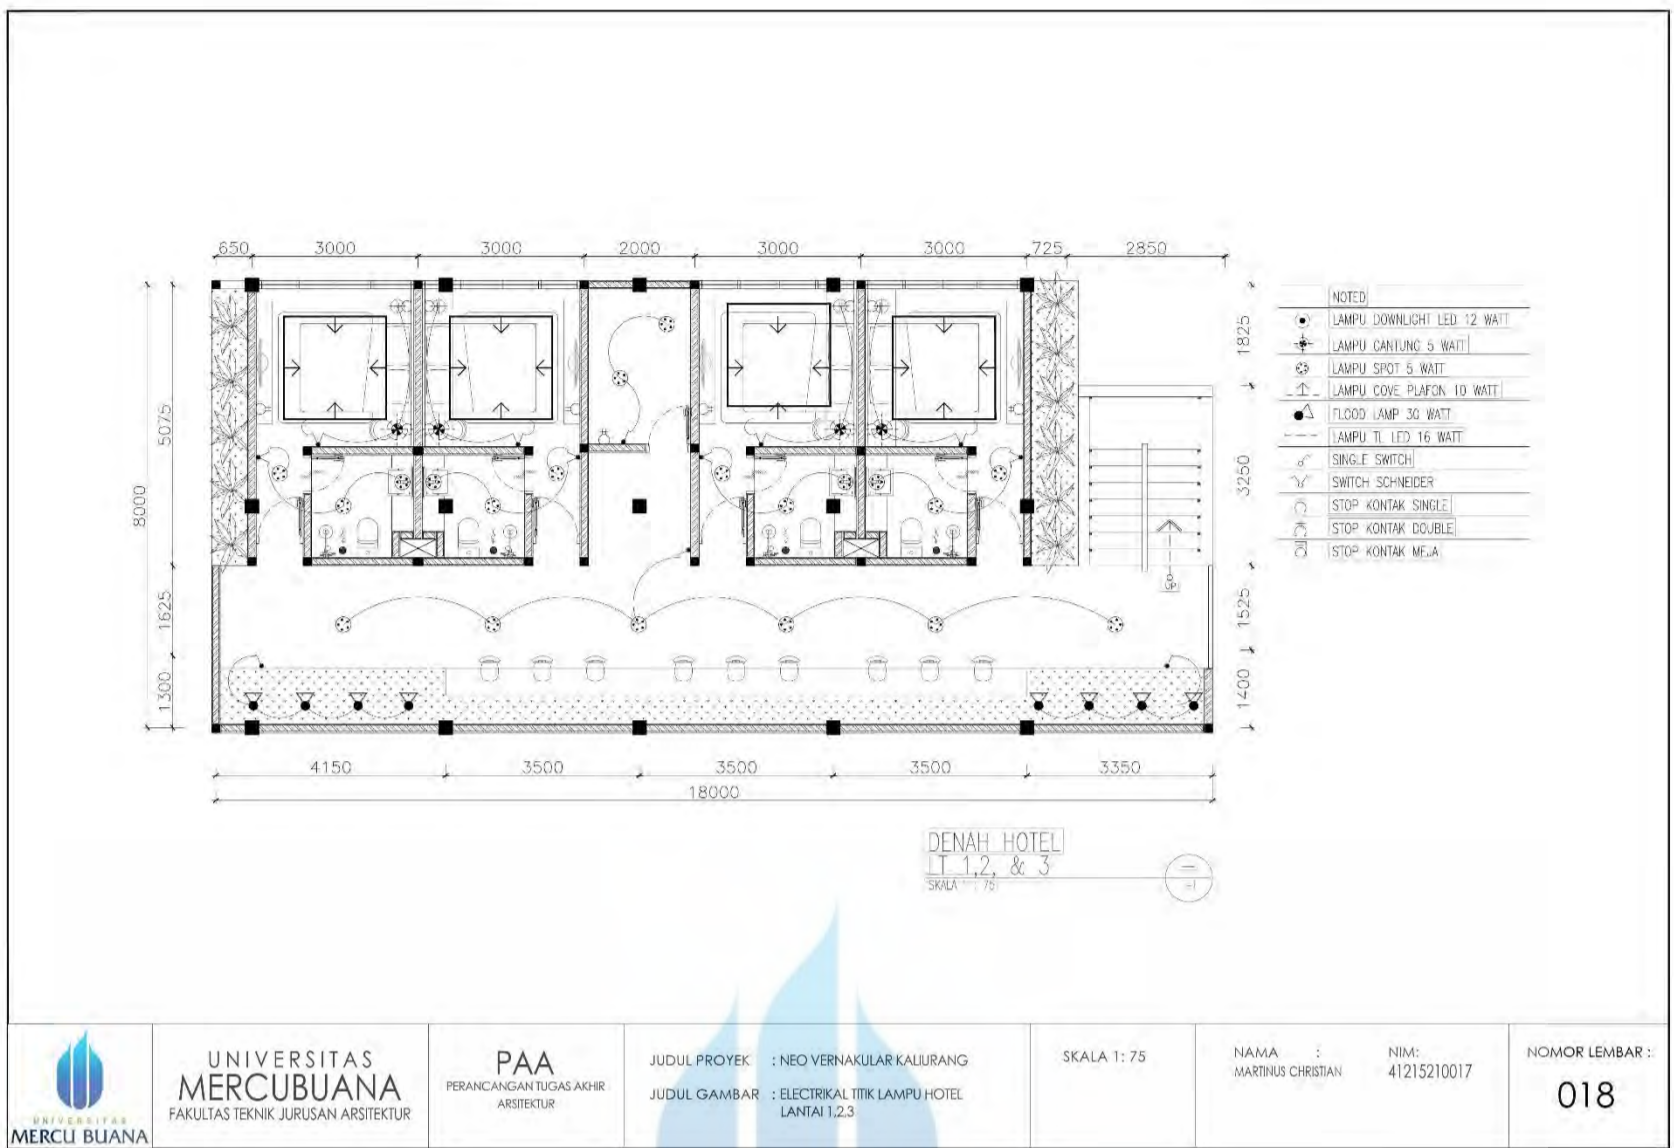


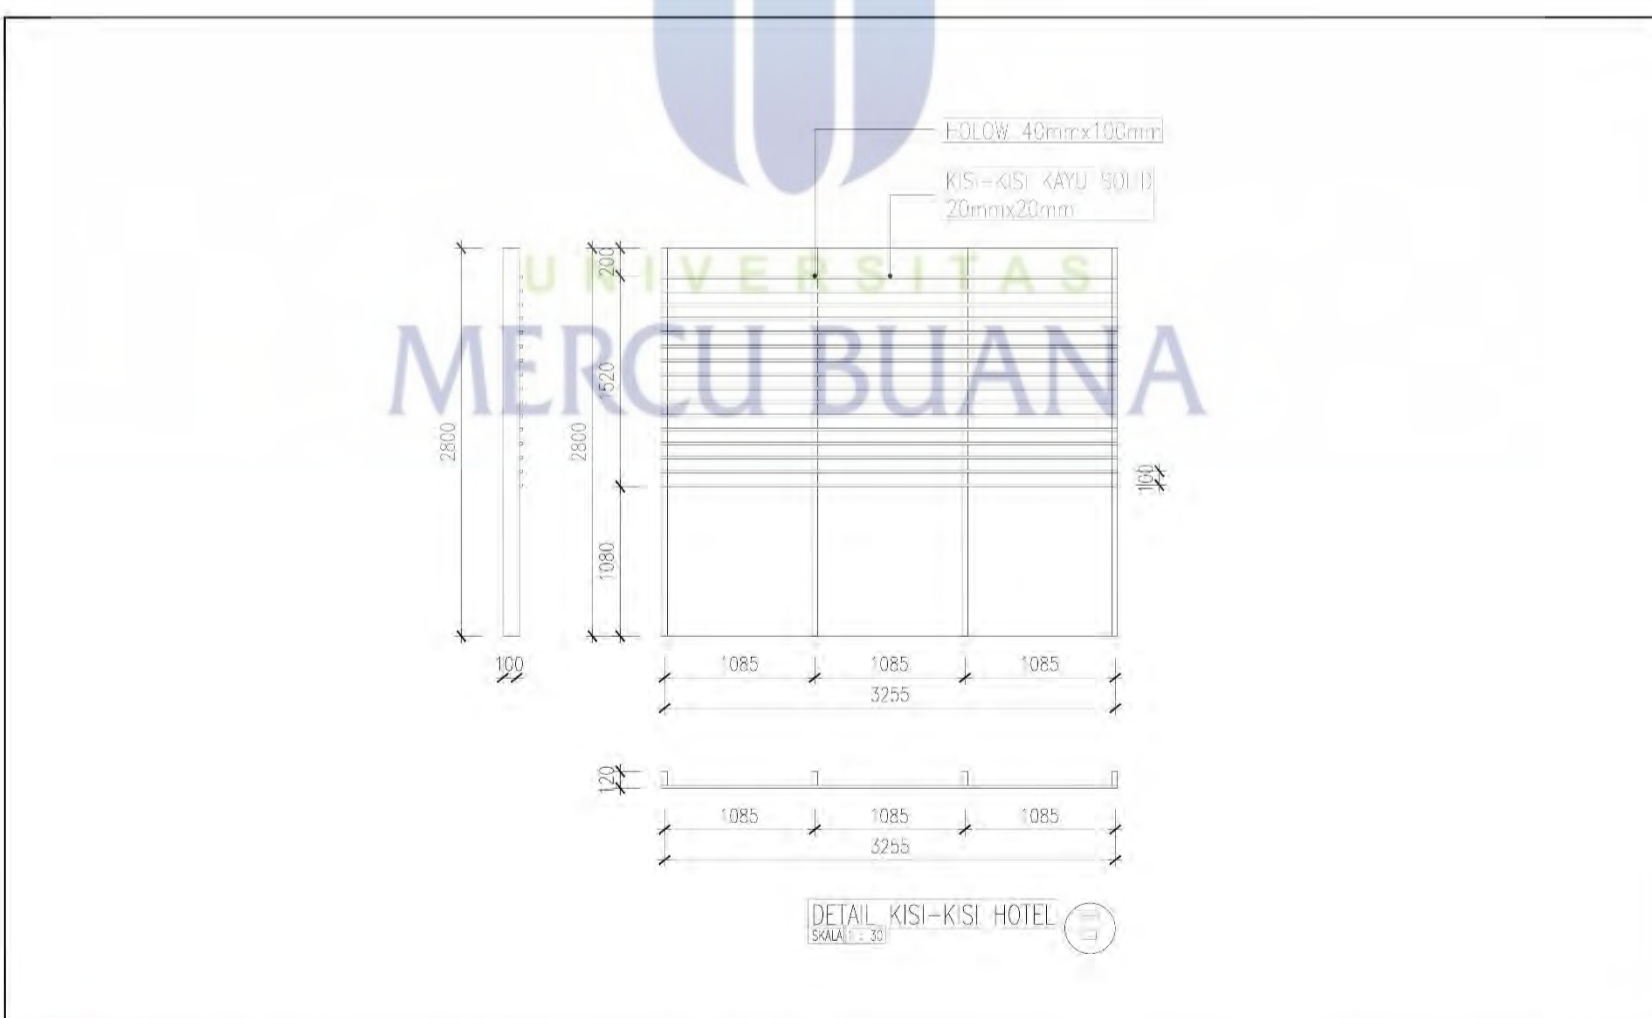
<p>UNIVERSITAS MERCUBUANA FAKULTAS TEKNIK JURUSAN ARSITEKTUR</p>	<p>PAA PERANCANGAN TUGAS AKHIR ARSITEKTUR</p>	JUDUL PROYEK : NEO VERNAKULAR KALIURANG	SKALA 1 : 75	NAMA : MARTINUS CHRISTIAN	NIM: 41215210017	NOMOR LEMBAR :
		JUDUL GAMBAR : ELEKTRIKAL TITIK LAMPU HOTEL LANTAI 1,2,3				018

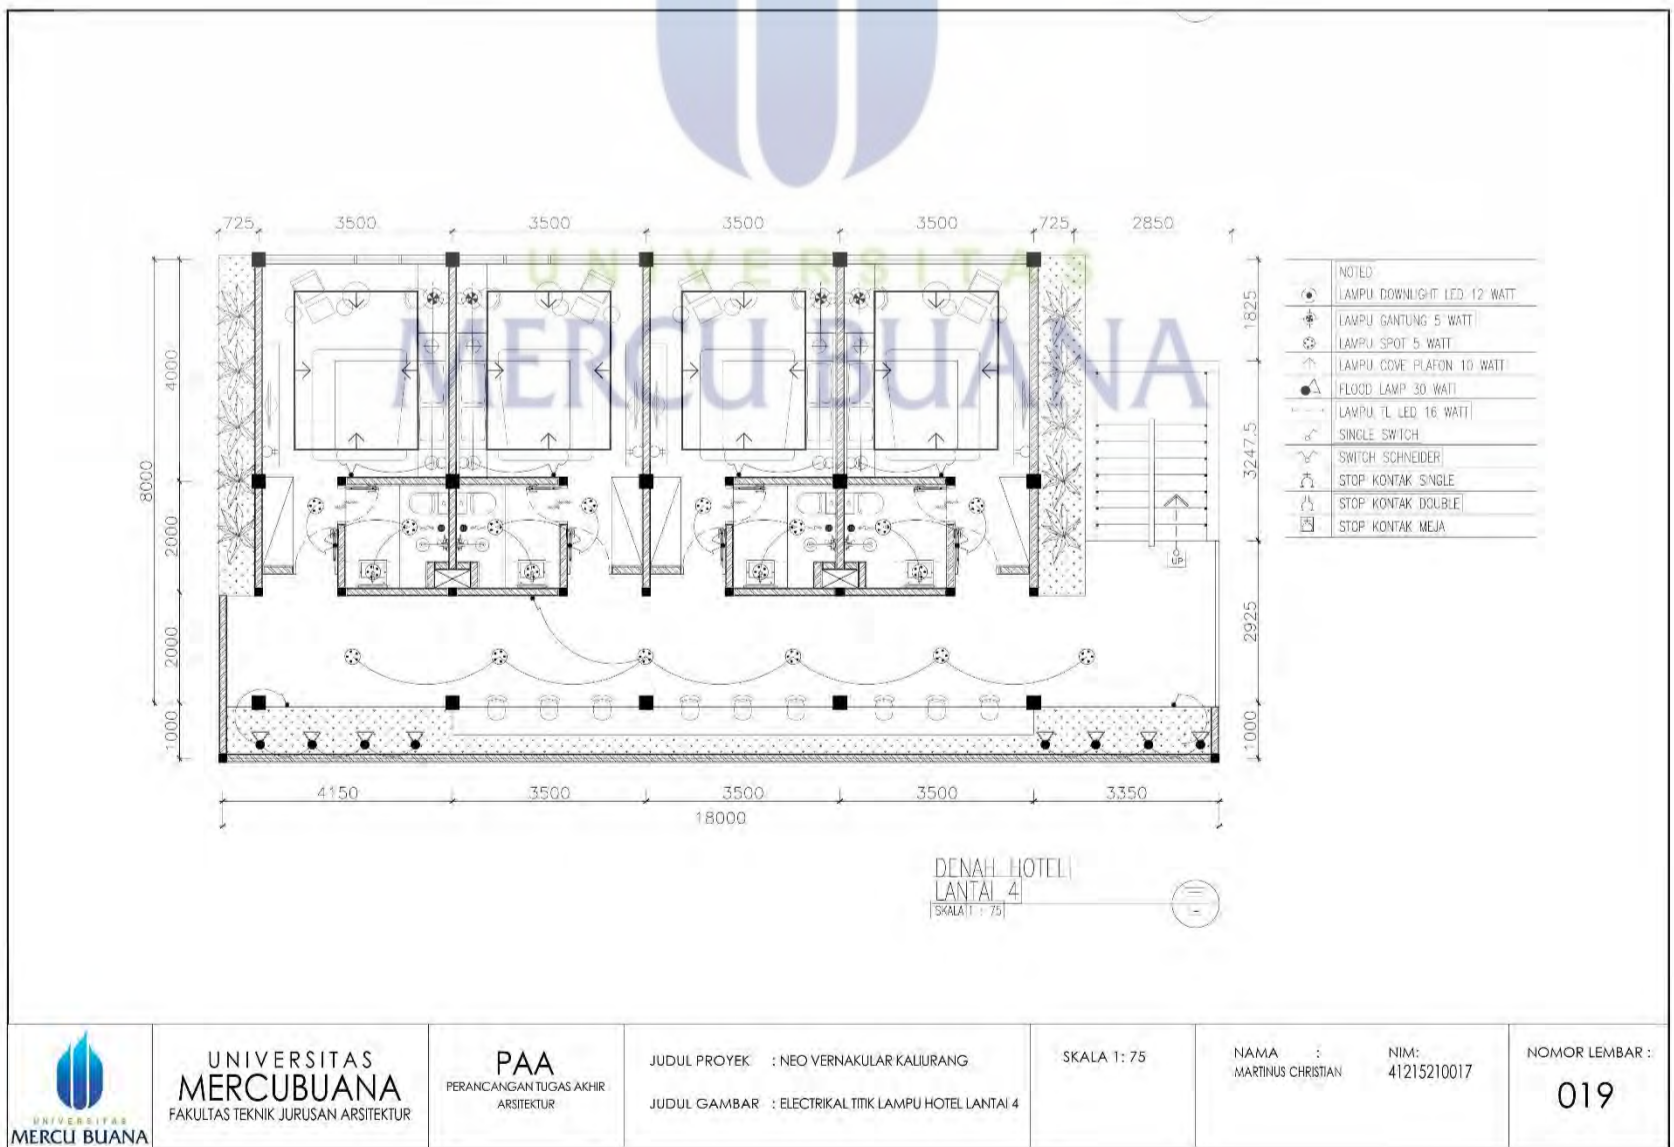


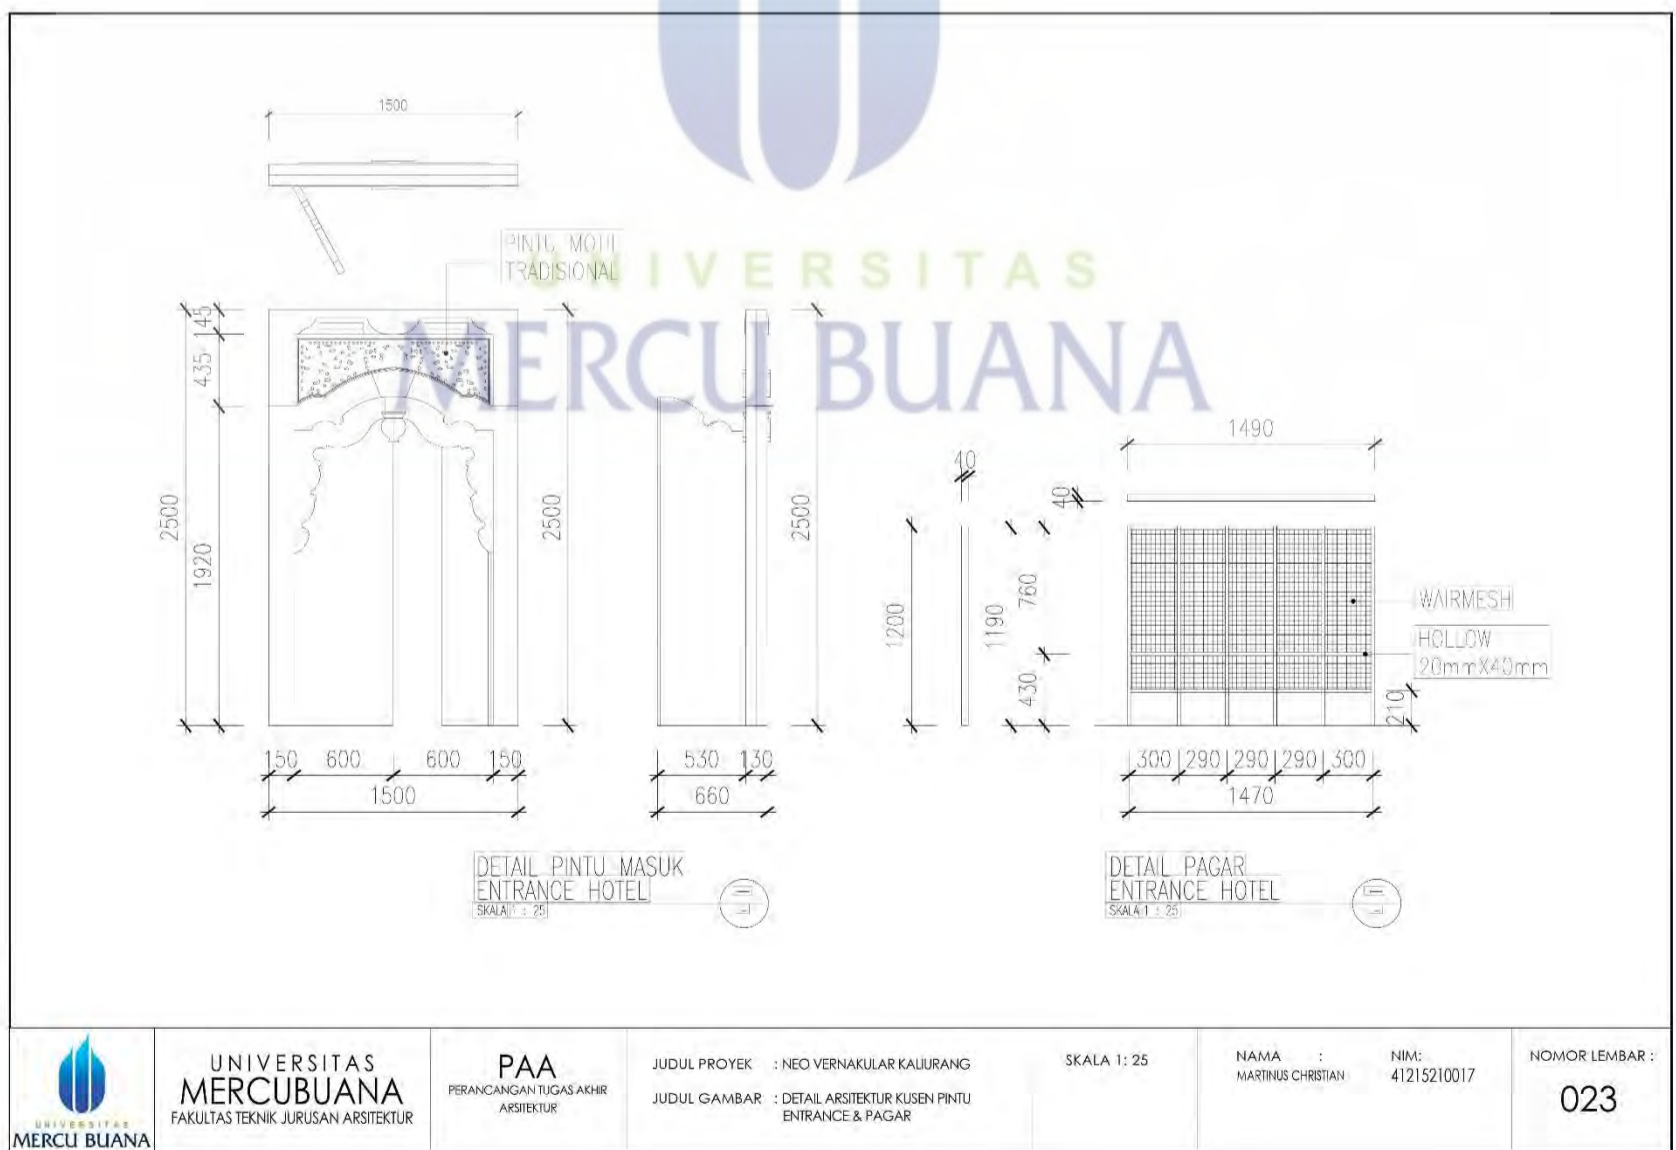
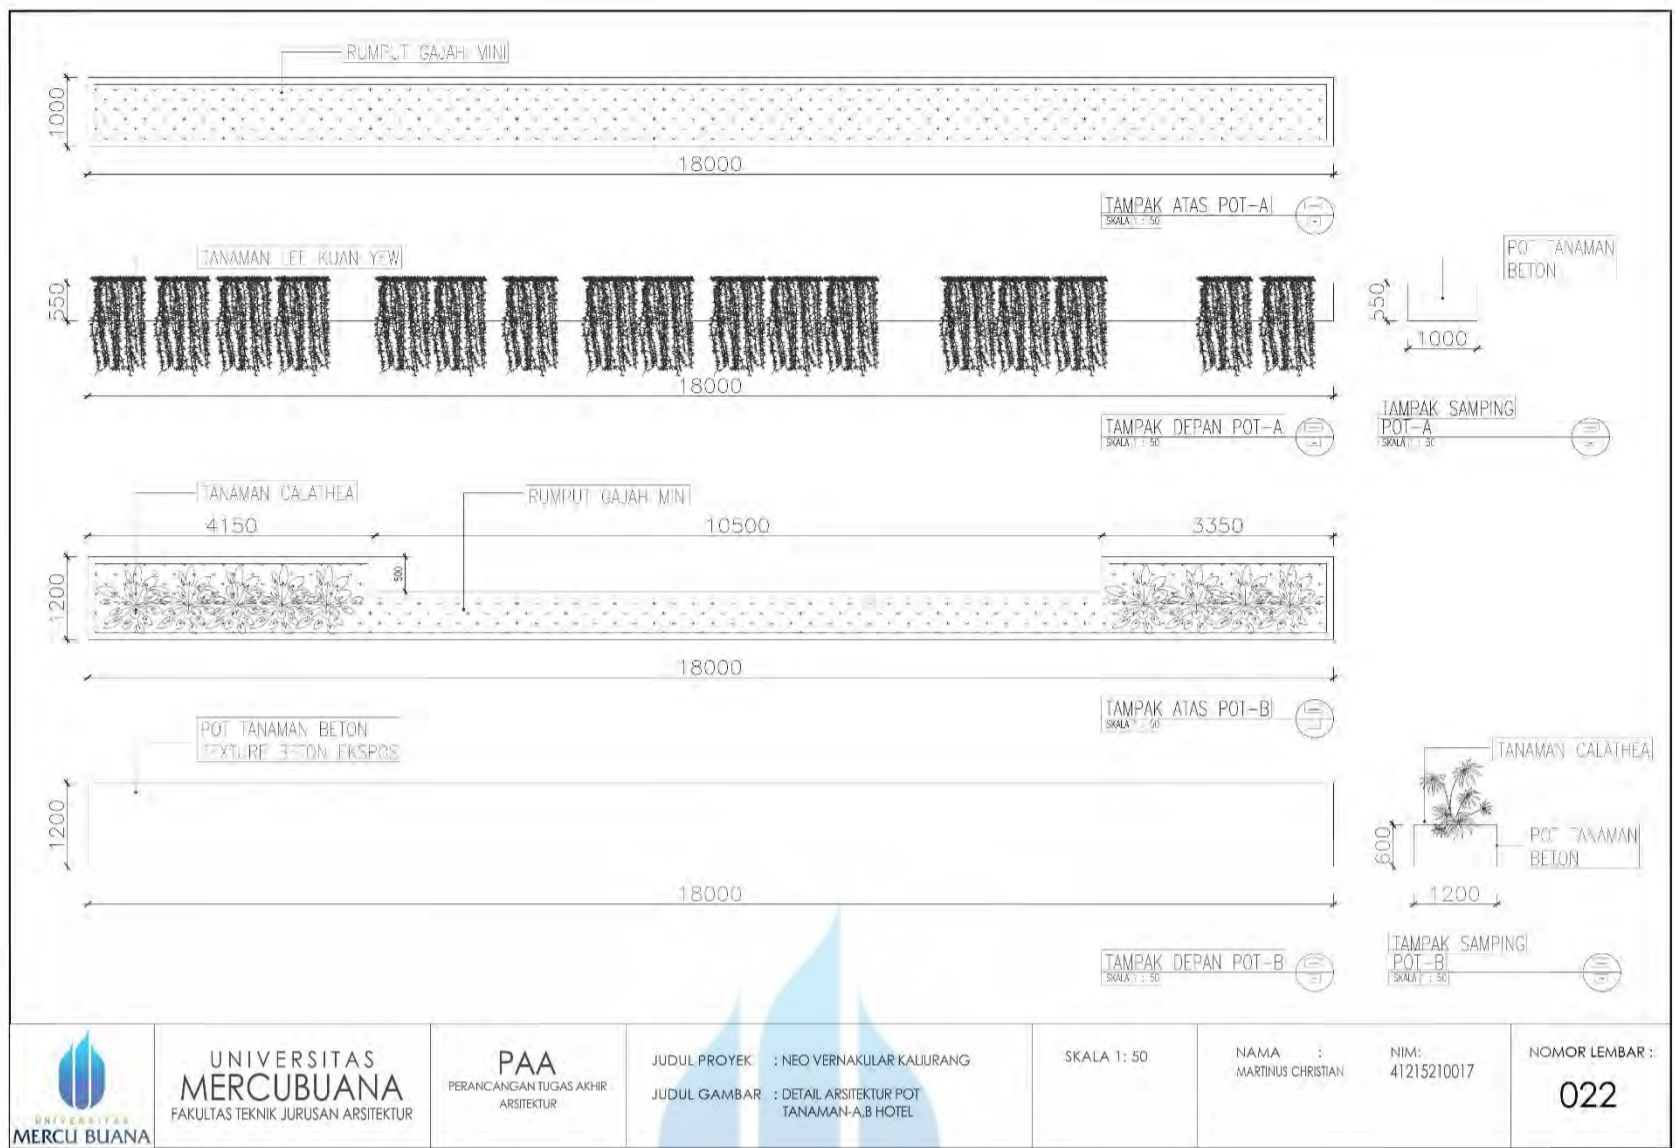
<p>UNIVERSITAS MERCUBUANA FAKULTAS TEKNIK JURUSAN ARSITEKTUR</p>	<p>PAA PERANCANGAN TUGAS AKHIR ARSITEKTUR</p>	JUDUL PROYEK : NEO VERNAKULAR KALIURANG	SKALA 1 : 75	NAMA : MARTINUS CHRISTIAN	NIM: 41215210017	NOMOR LEMBAR :
		JUDUL GAMBAR : ELEKTRIKAL TITIK LAMPU HOTEL LANTAI 4				019

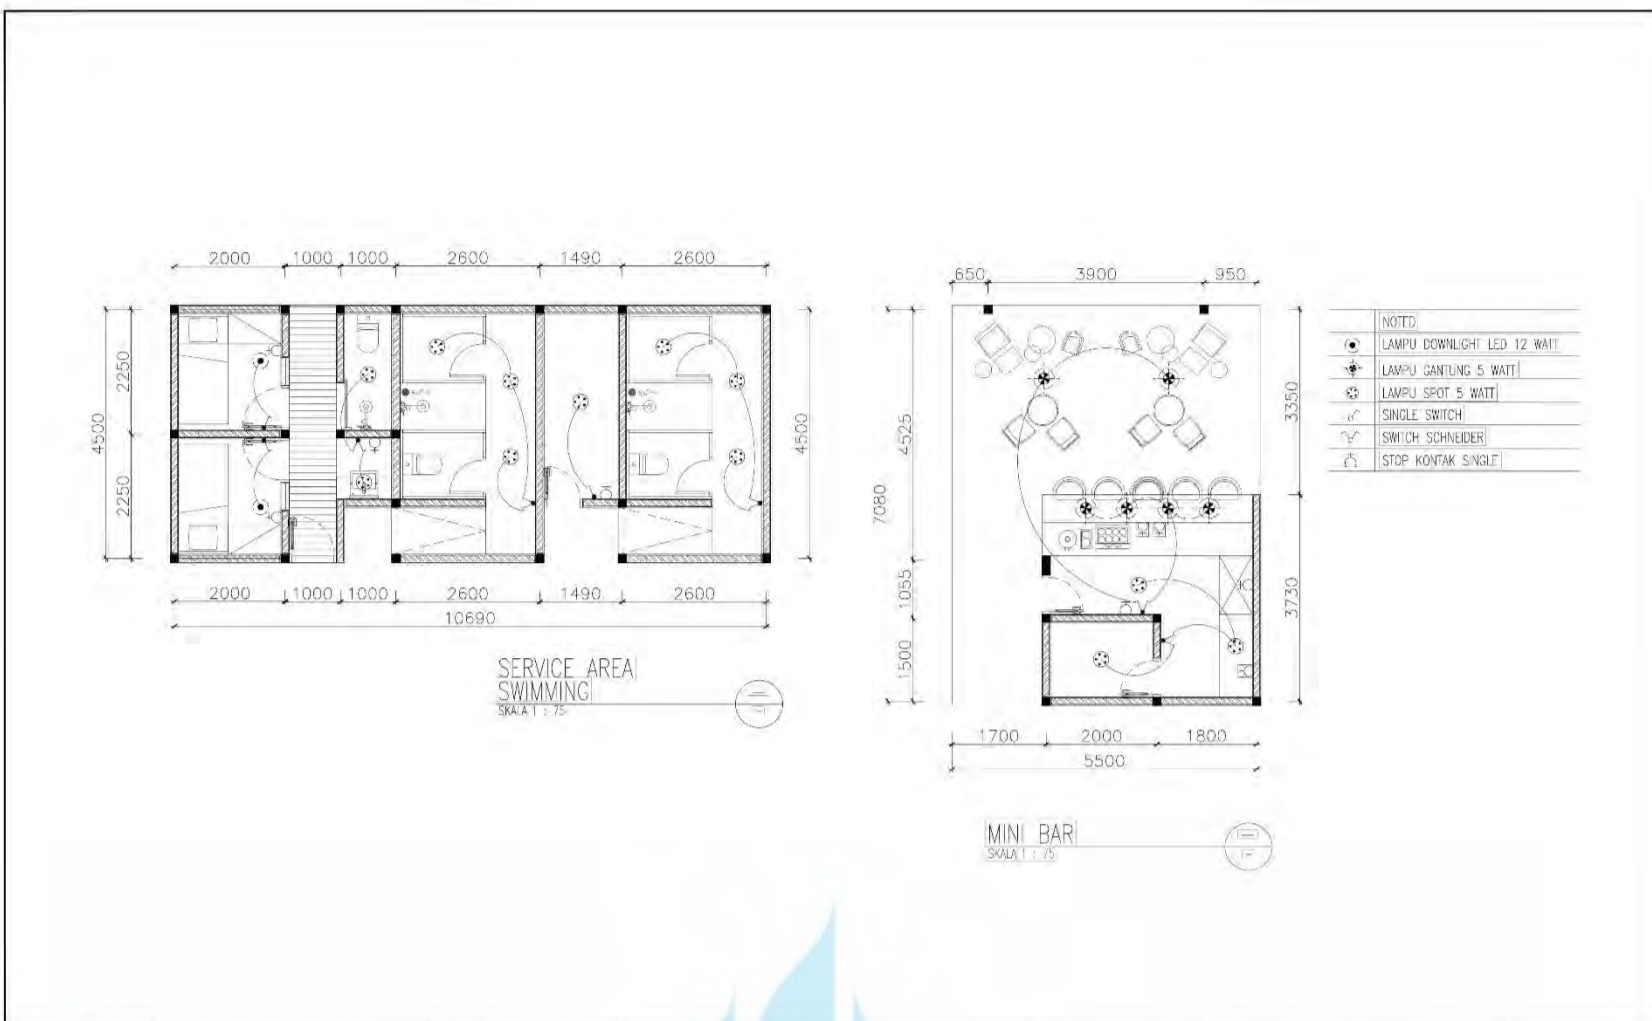



	<p>UNIVERSITAS MERCUBUANA FAKULTAS TEKNIK JURUSAN ARSITEKTUR</p>	<p>PAA PERANCANGAN TUGAS AKHIR ARSITEKTUR</p>	<p>JUDUL PROYEK : NEO VERNAKULAR KALIURANG JUDUL GAMBAR : ELEKTRIKAL TITIK DENAH SERVICE KOLAM & BAR</p>	<p>SKALA 1: 75</p>	<p>NAMA : MARTINUS CHRISTIAN NIM: 41215210017</p>	<p>NOMOR LEMBAR : 020</p>
---	---	--	--	--------------------	---	--------------------------------------




	<p>UNIVERSITAS MERCUBUANA FAKULTAS TEKNIK JURUSAN ARSITEKTUR</p>	<p>PAA PERANCANGAN TUGAS AKHIR ARSITEKTUR</p>	<p>JUDUL PROYEK : NEO VERNAKULAR KALIURANG JUDUL GAMBAR : DETAIL ARSITEKTUR KISI-KISI HOTEL</p>	<p>SKALA 1: 30</p>	<p>NAMA : MARTINUS CHRISTIAN NIM: 41215210017</p>	<p>NOMOR LEMBAR : 021</p>
---	---	--	---	--------------------	---	--------------------------------------




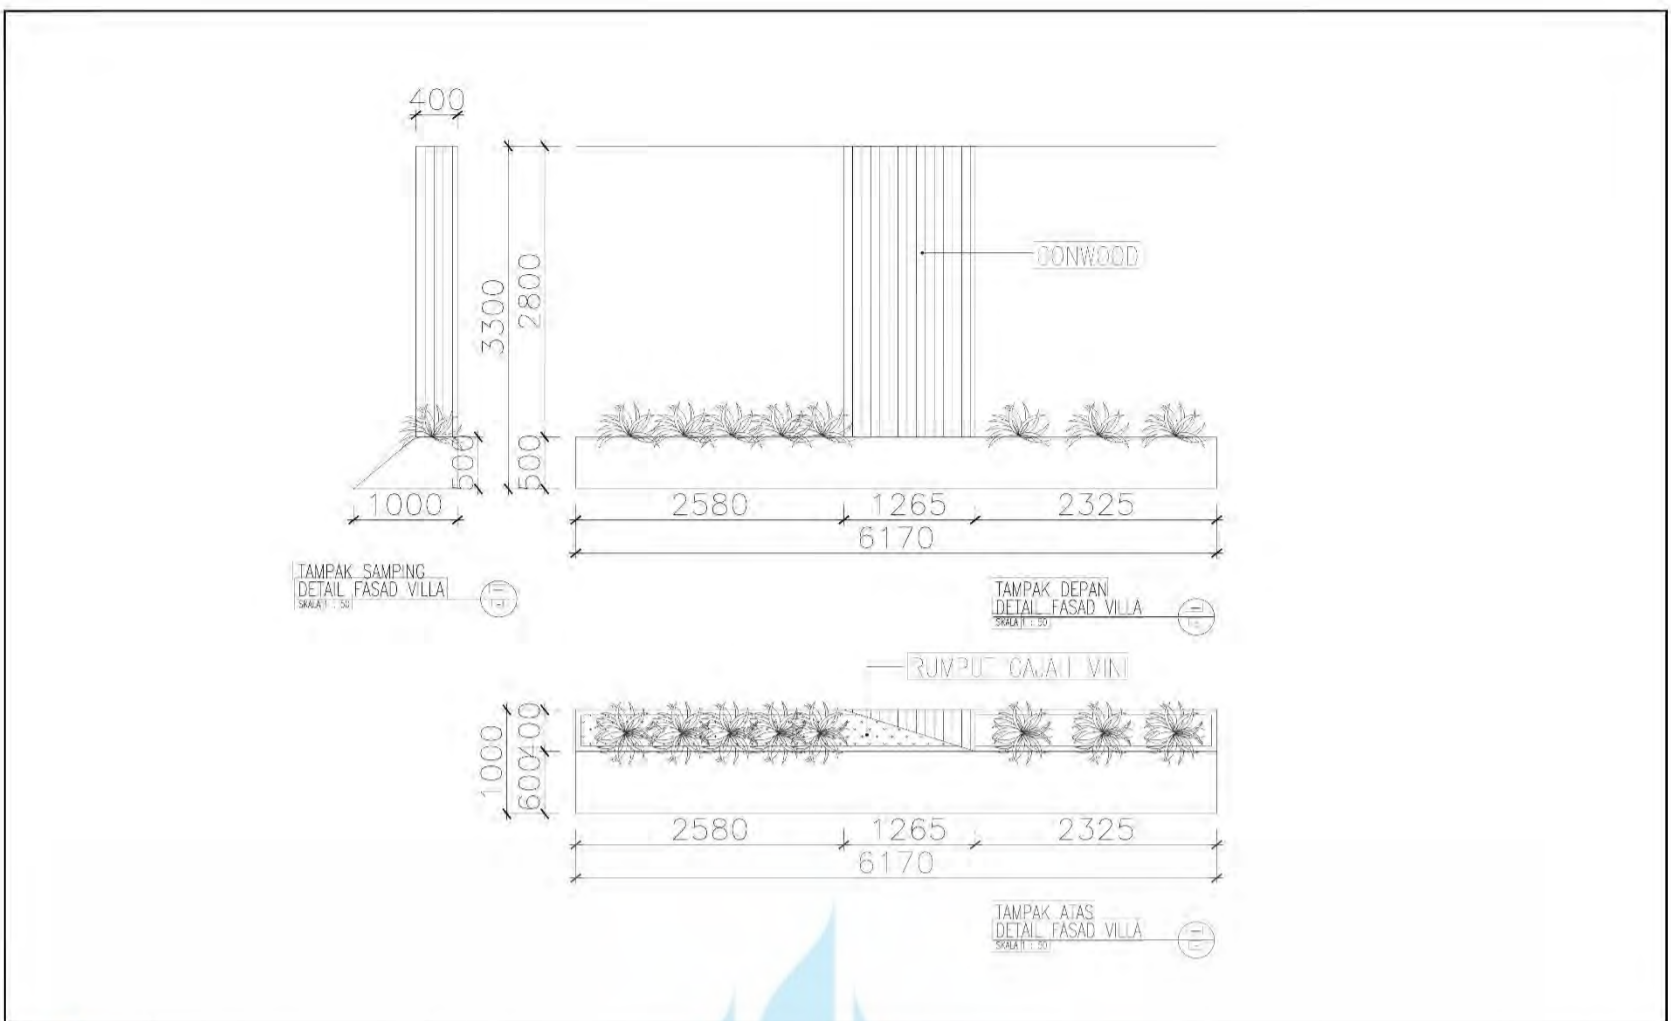


	<p>UNIVERSITAS MERCUBUANA FAKULTAS TEKNIK JURUSAN ARSITEKTUR</p>	<p>PAA PERANCANGAN TUGAS AKHIR ARSITEKTUR</p>	<p>JUDUL PROYEK : NEO VERNAKULAR KALIURANG JUDUL GAMBAR : DETAIL ARSITEKTUR KUSEN PINTU ENTRANCE & PAGAR</p>	<p>SKALA 1: 50</p>	<p>NAMA : MARTINUS CHRISTIAN NIM: 41215210017</p>	<p>NOMOR LEMBAR : 024</p>
---	---	--	--	--------------------	---	--------------------------------------




	<p>UNIVERSITAS MERCUBUANA FAKULTAS TEKNIK JURUSAN ARSITEKTUR</p>	<p>PAA PERANCANGAN TUGAS AKHIR ARSITEKTUR</p>	<p>JUDUL PROYEK : NEO VERNAKULAR KALIURANG JUDUL GAMBAR : GUBAHAN MASA VILLA</p>	<p>SKALA : NTS</p>	<p>NAMA : MARTINUS CHRISTIAN NIM: 41215210017</p>	<p>NOMOR LEMBAR : 025</p>
---	---	--	--	--------------------	---	--------------------------------------

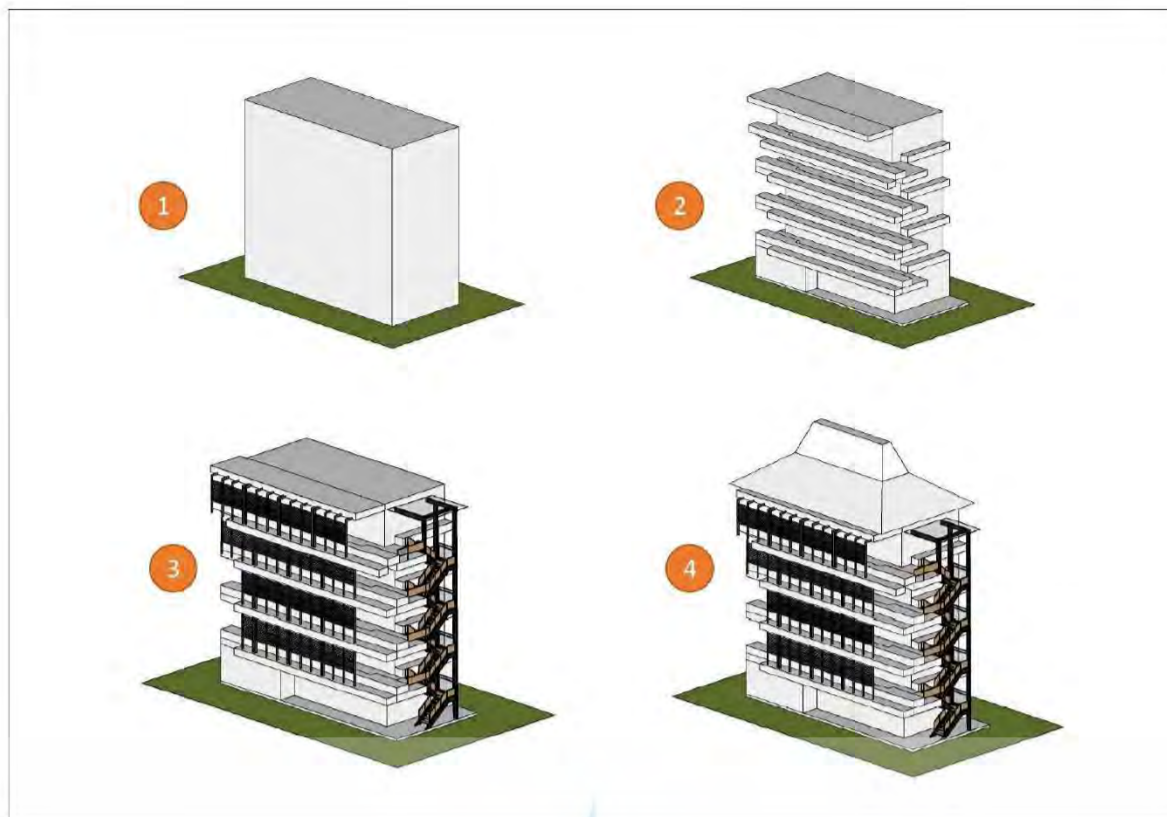


	<p>UNIVERSITAS MERCUBUANA FAKULTAS TEKNIK JURUSAN ARSITEKTUR</p>	<p>PAA PERANCANGAN TUGAS AKHIR ARSITEKTUR</p>	<p>JUDUL PROYEK : NEO VERNAKULAR KALIURANG JUDUL GAMBAR : GUBAHAN MASA HOTEL</p>	<p>SKALA : NTS</p>	<p>NAMA : MARTINUS CHRISTIAN NIM: 41215210017</p>	<p>NOMOR LEMBAR : 026</p>
---	---	--	--	--------------------	---	--------------------------------------




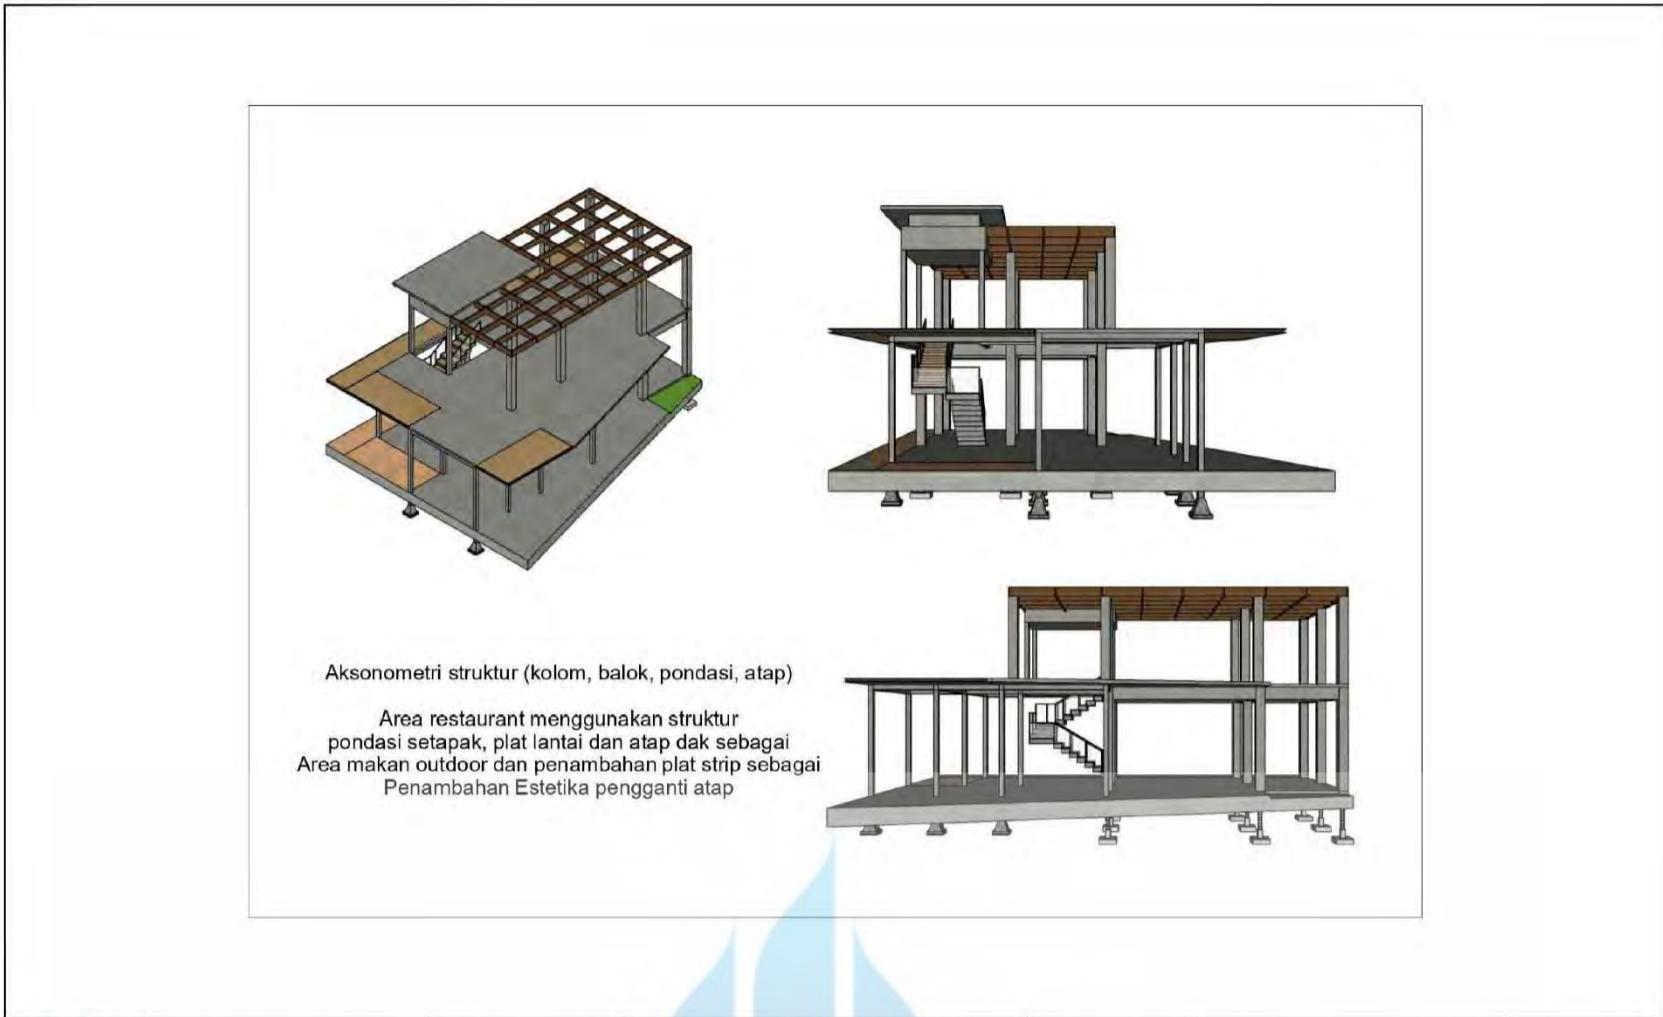
	<p>UNIVERSITAS MERCUBUANA FAKULTAS TEKNIK JURUSAN ARSITEKTUR</p>	<p>PAA PERANCANGAN TUGAS AKHIR ARSITEKTUR</p>	<p>JUDUL PROYEK : NEO VERNAKULAR KALIURANG JUDUL GAMBAR : GUBAHAN MASA RESTAURANT</p>	<p>SKALA : NTS</p>	<p>NAMA : MARTINUS CHRISTIAN NIM: 41215210017</p>	<p>NOMOR LEMBAR : 027</p>
---	---	--	---	--------------------	---	--------------------------------------




	<p>UNIVERSITAS MERCUBUANA FAKULTAS TEKNIK JURUSAN ARSITEKTUR</p>	<p>PAA PERANCANGAN TUGAS AKHIR ARSITEKTUR</p>	<p>JUDUL PROYEK : NEO VERNAKULAR KALIURANG JUDUL GAMBAR : AKSONOMETRI STRUKTUR VILLA</p>	<p>SKALA : NTS</p>	<p>NAMA : MARTINUS CHRISTIAN NIM: 41215210017</p>	<p>NOMOR LEMBAR : 028</p>
---	---	---	---	--------------------	--	---------------------------------------




	<p>UNIVERSITAS MERCUBUANA FAKULTAS TEKNIK JURUSAN ARSITEKTUR</p>	<p>PAA PERANCANGAN TUGAS AKHIR ARSITEKTUR</p>	<p>JUDUL PROYEK : NEO VERNAKULAR KALIURANG JUDUL GAMBAR : AKSONOMETRI STRUKTUR HOTEL</p>	<p>SKALA : NTS</p>	<p>NAMA : MARTINUS CHRISTIAN NIM: 41215210017</p>	<p>NOMOR LEMBAR : 029</p>
---	---	---	---	--------------------	--	---------------------------------------




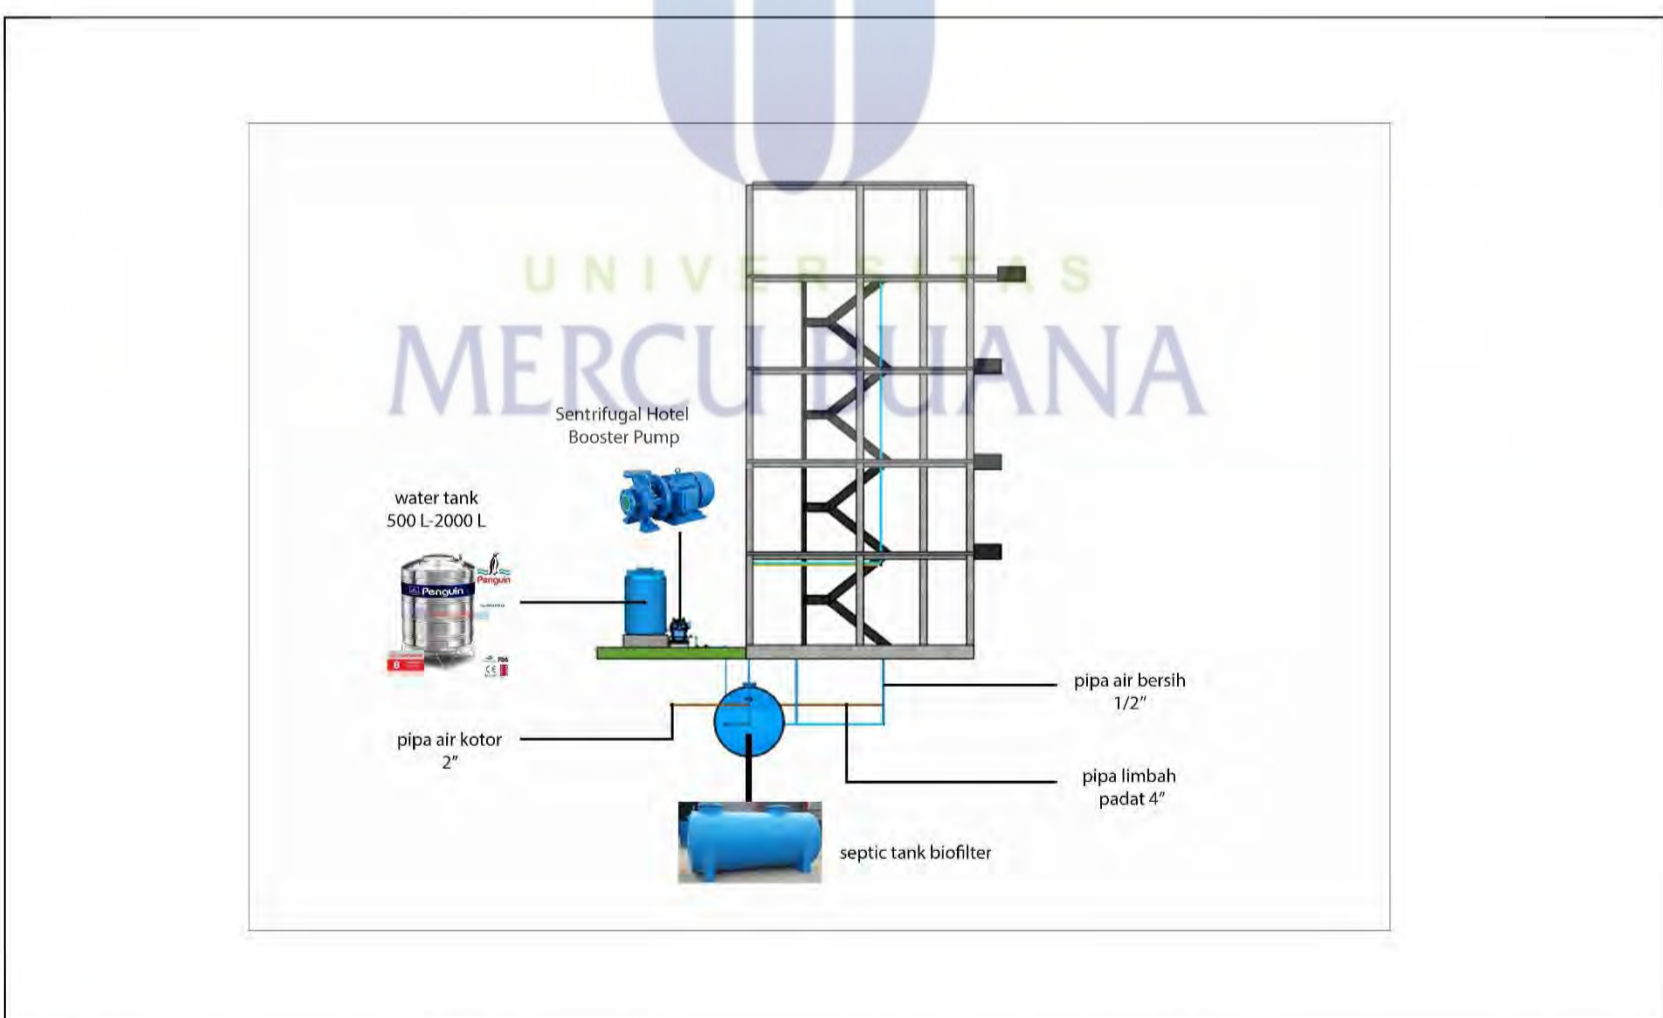
	<p>UNIVERSITAS MERCUBUANA FAKULTAS TEKNIK JURUSAN ARSITEKTUR</p>	<p>PAA PERANCANGAN TUGAS AKHIR ARSITEKTUR</p>	<p>JUDUL PROYEK : NEO VERNAKULAR KALIURANG JUDUL GAMBAR : AKSONOMETRI STRUKTUR RESTAURANT</p>	<p>SKALA : NTS</p>	<p>NAMA : MARTINUS CHRISTIAN NIM: 41215210017</p>	<p>NOMOR LEMBAR : 030</p>
--	---	---	---	--------------------	---	--------------------------------------

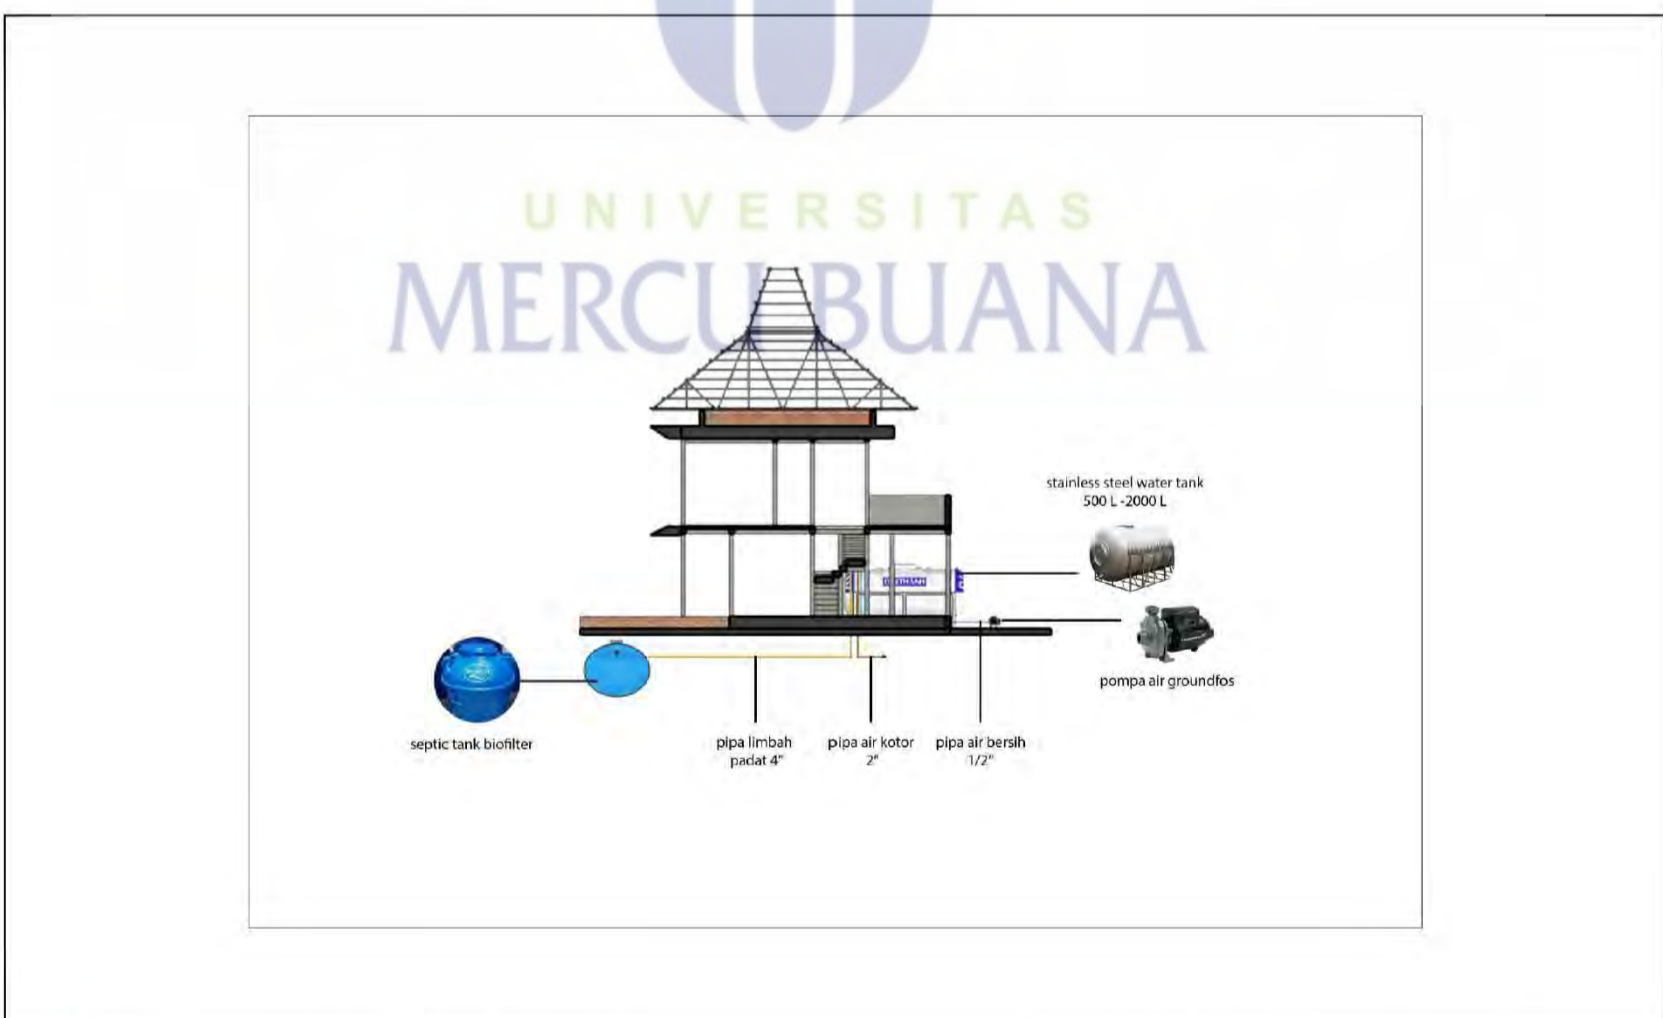


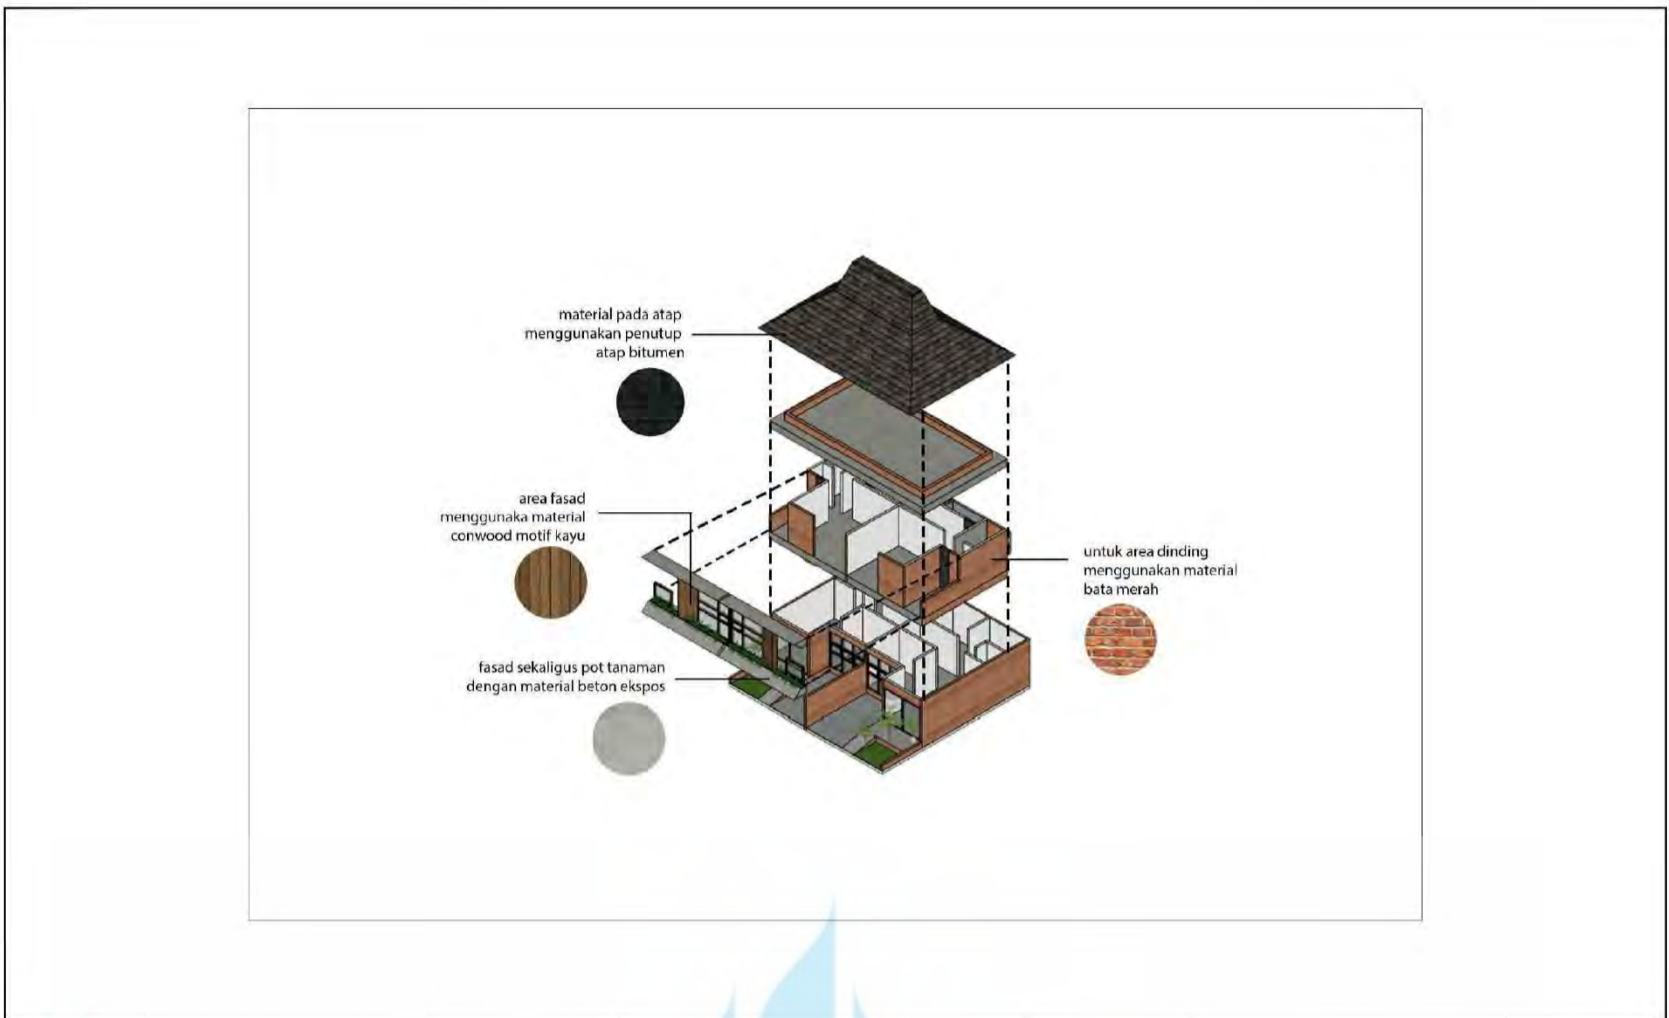
	<p>UNIVERSITAS MERCUBUANA FAKULTAS TEKNIK JURUSAN ARSITEKTUR</p>	<p>PAA PERANCANGAN TUGAS AKHIR ARSITEKTUR</p>	<p>JUDUL PROYEK : NEO VERNAKULAR KALIURANG JUDUL GAMBAR : SKEMATIK PLUMBING VILLA</p>	<p>SKALA : NTS</p>	<p>NAMA : MARTINUS CHRISTIAN NIM: 41215210017</p>	<p>NOMOR LEMBAR : 031</p>
--	---	---	---	--------------------	---	--------------------------------------

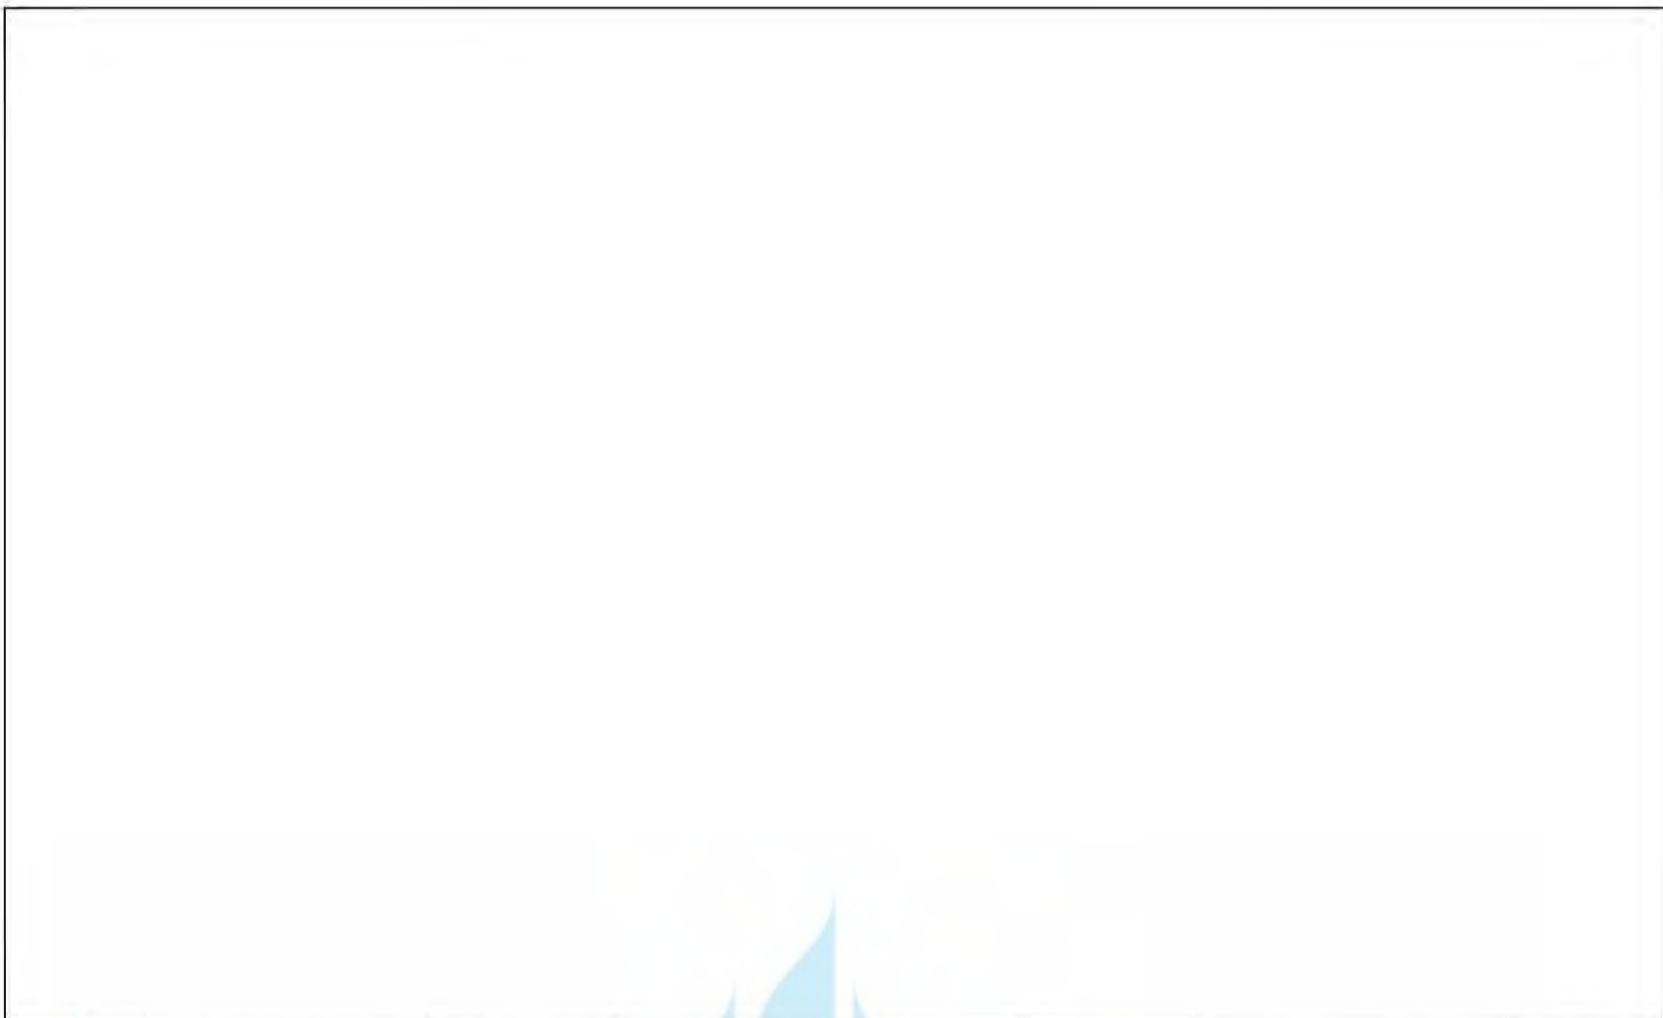


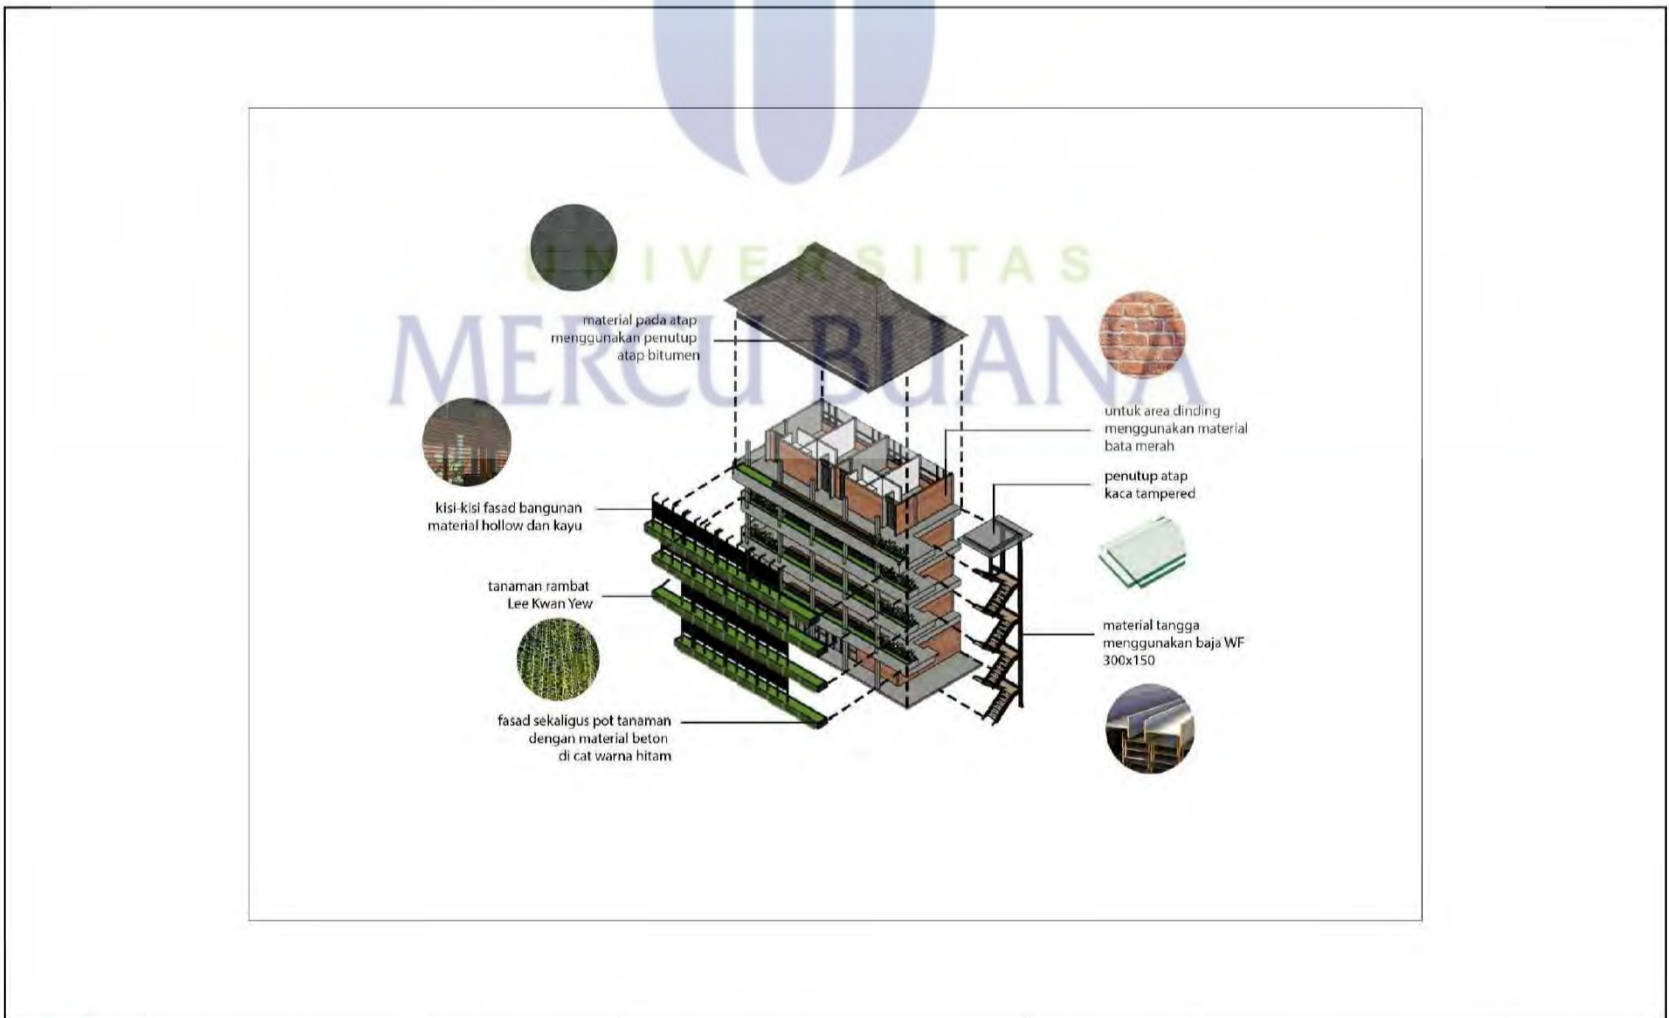
	UNIVERSITAS MERCUBUANA FAKULTAS TEKNIK JURUSAN ARSITEKTUR	PAA PERANCANGAN TUGAS AKHIR ARSITEKTUR	JUDUL PROYEK : NEO VERNAKULAR KALIURANG JUDUL GAMBAR : SKEMATIK PLUMBING HOTEL	SKALA : NTS	NAMA : MARTINUS CHRISTIAN NIM: 41215210017	NOMOR LEMBAR : 032
---	--	---	---	-------------	---	------------------------------




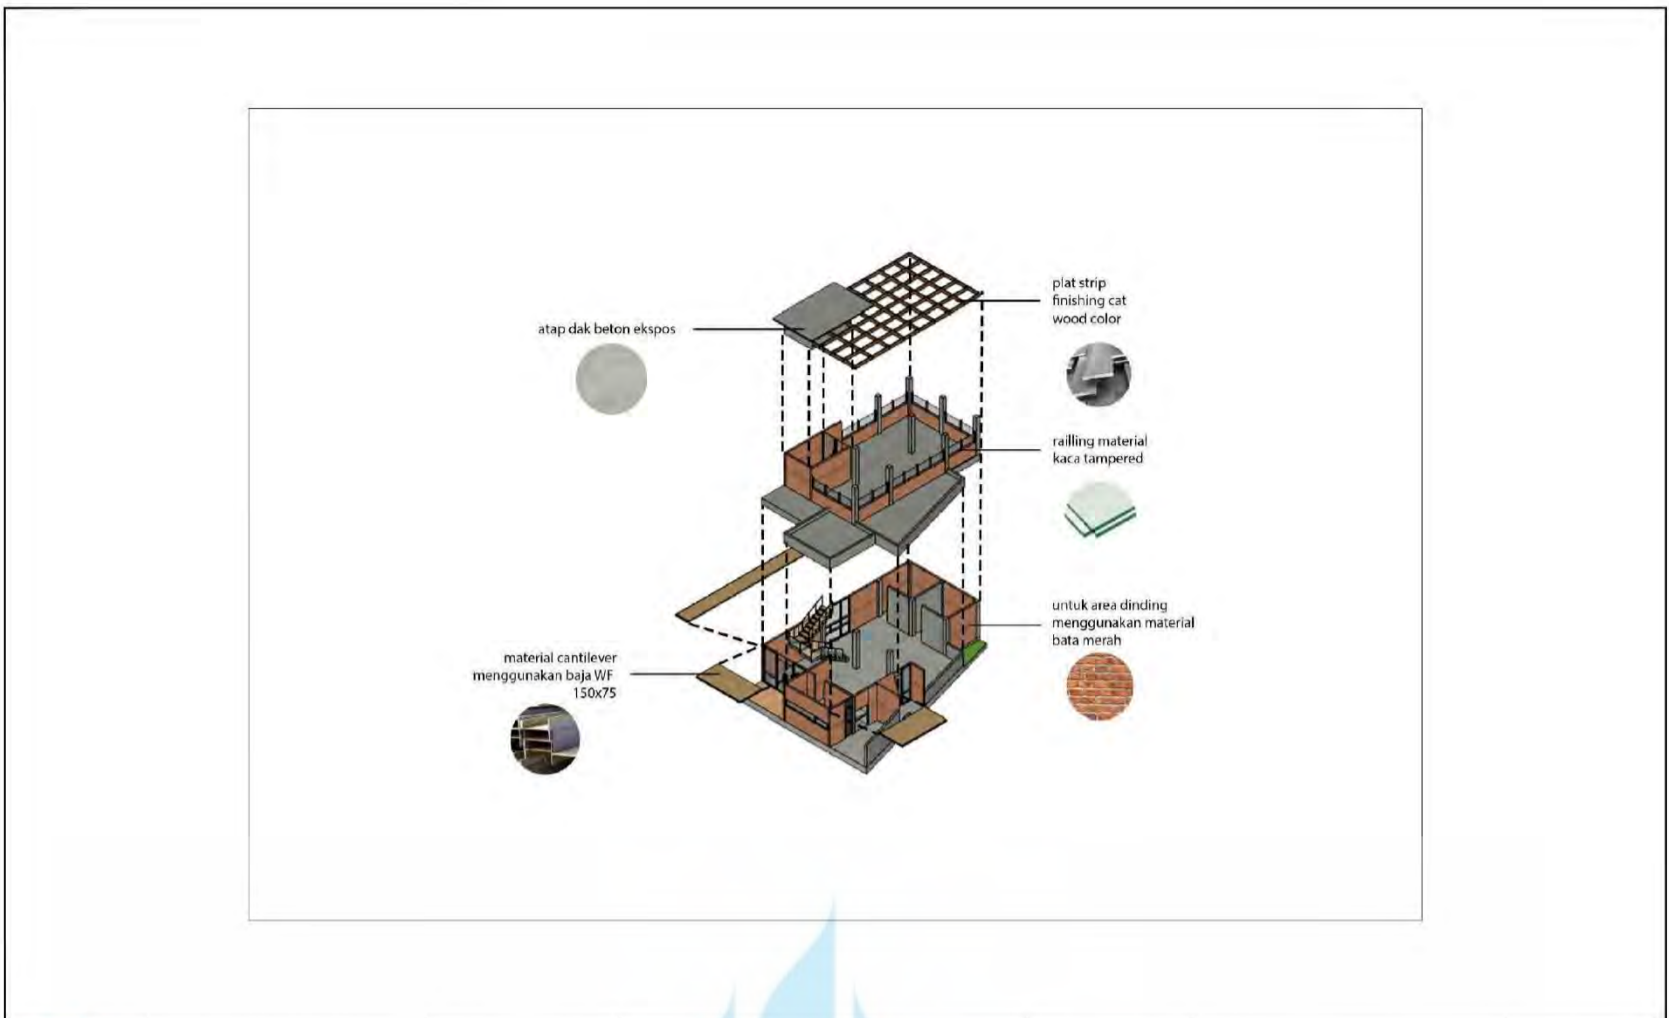
	UNIVERSITAS MERCUBUANA FAKULTAS TEKNIK JURUSAN ARSITEKTUR	PAA PERANCANGAN TUGAS AKHIR ARSITEKTUR	JUDUL PROYEK : NEO VERNAKULAR KALIURANG JUDUL GAMBAR : SKEMATIK PLUMBING RESTAURANT	SKALA : NTS	NAMA : MARTINUS CHRISTIAN NIM: 41215210017	NOMOR LEMBAR : 033
---	--	---	--	-------------	---	------------------------------




	<p>UNIVERSITAS MERCUBUANA FAKULTAS TEKNIK JURUSAN ARSITEKTUR</p>	<p>PAA PERANCANGAN TUGAS AKHIR ARSITEKTUR</p>	<p>JUDUL PROYEK : NEO VERNAKULAR KALIURANG JUDUL GAMBAR : AKSONOMETRI ARSITEKTUR VILLA</p>	<p>SKALA : NTS</p>	<p>NAMA : MARTINUS CHRISTIAN NIM: 41215210017</p>	<p>NOMOR LEMBAR : 034</p>
---	---	--	--	--------------------	---	--------------------------------------




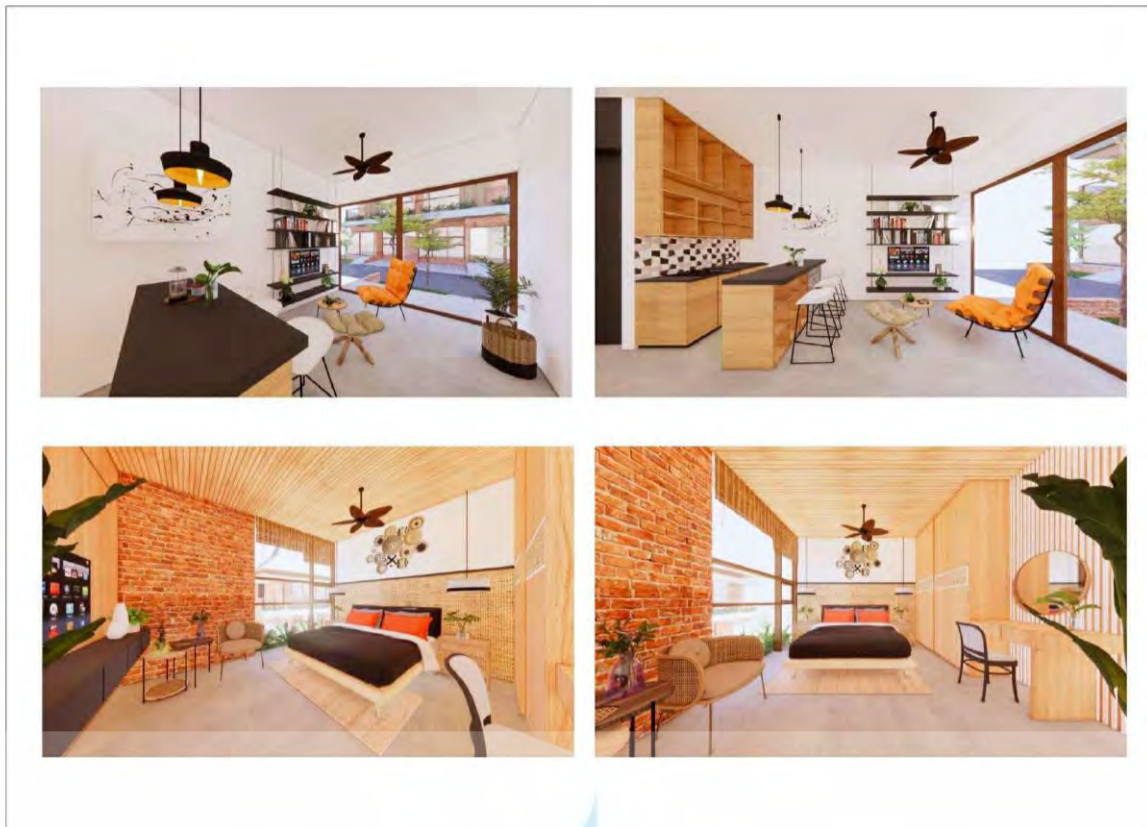
	<p>UNIVERSITAS MERCUBUANA FAKULTAS TEKNIK JURUSAN ARSITEKTUR</p>	<p>PAA PERANCANGAN TUGAS AKHIR ARSITEKTUR</p>	<p>JUDUL PROYEK : NEO VERNAKULAR KALIURANG JUDUL GAMBAR : AKSONOMETRI ARSITEKTUR HOTEL</p>	<p>SKALA : NTS</p>	<p>NAMA : MARTINUS CHRISTIAN NIM: 41215210017</p>	<p>NOMOR LEMBAR : 035</p>
---	---	--	--	--------------------	---	--------------------------------------



	<p>UNIVERSITAS MERCUBUANA FAKULTAS TEKNIK JURUSAN ARSITEKTUR</p>	<p>PAA PERANCANGAN TUGAS AKHIR ARSITEKTUR</p>	<p>JUDUL PROYEK : NEO VERNAKULAR KALIURANG JUDUL GAMBAR : AKSONOMETRI ARSITEKTUR RESTAURANT</p>	<p>SKALA : NTS</p>	<p>NAMA : MARTINUS CHRISTIAN NIM: 41215210017</p>	<p>NOMOR LEMBAR : 036</p>
---	---	--	---	--------------------	---	--------------------------------------



	<p>UNIVERSITAS MERCUBUANA FAKULTAS TEKNIK JURUSAN ARSITEKTUR</p>	<p>PAA PERANCANGAN TUGAS AKHIR ARSITEKTUR</p>	<p>JUDUL PROYEK : NEO VERNAKULAR KALIURANG JUDUL GAMBAR : PERSPEKTIF EKSTERIOR VILLA</p>	<p>SKALA : NTS</p>	<p>NAMA : MARTINUS CHRISTIAN NIM: 41215210017</p>	<p>NOMOR LEMBAR : 037</p>
---	---	--	--	--------------------	---	--------------------------------------



UNIVERSITAS
MERCUBUANA
FAKULTAS TEKNIK JURUSAN ARSITEKTUR


PAA
PERANCANGAN TUGAS AKHIR
ARSITEKTUR

JUDUL PROYEK : NEO VERNAKULAR KALIURANG
JUDUL GAMBAR : PERSPEKTIF INTERIOR VILLA

SKALA : NTS

NAMA : MARTINUS CHRISTIAN
NIM: 41215210017

NOMOR LEMBAR :
038

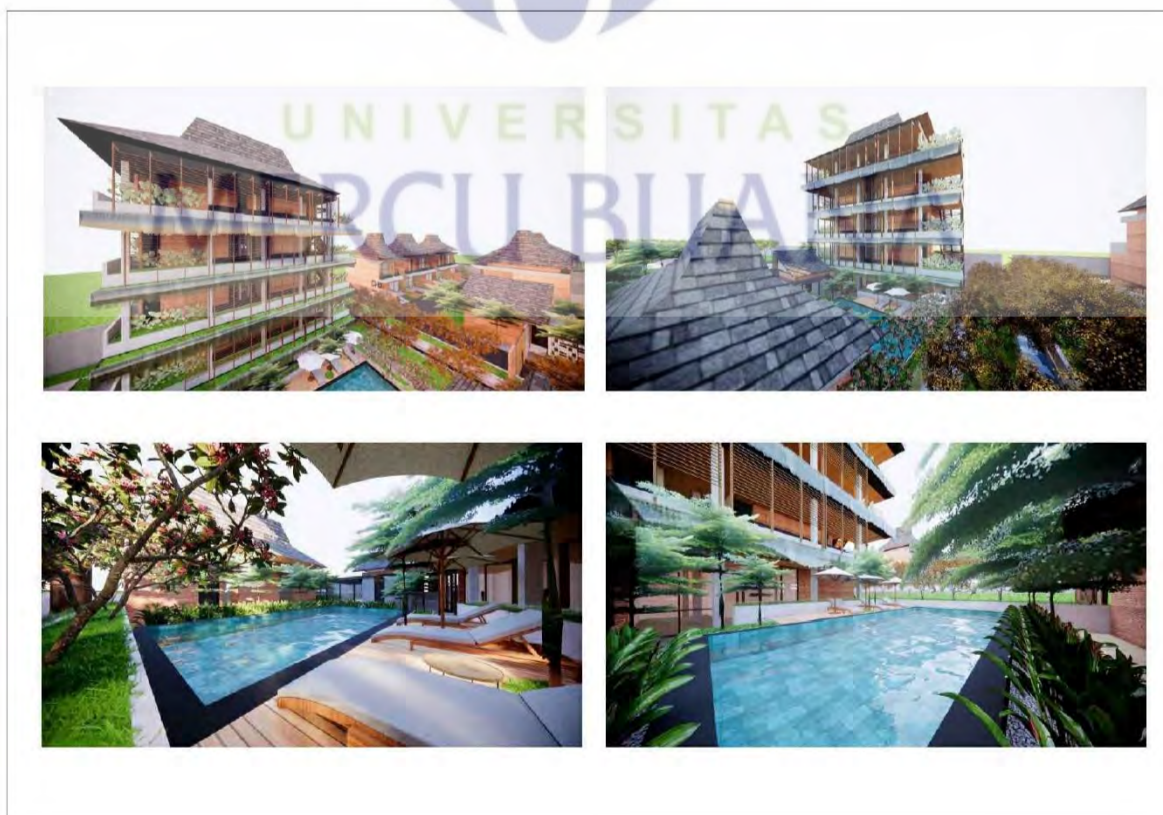

UNIVERSITAS
MERCUBUANA
FAKULTAS TEKNIK JURUSAN ARSITEKTUR

PAA
PERANCANGAN TUGAS AKHIR
ARSITEKTUR

JUDUL PROYEK : NEO VERNAKULAR KALIURANG
JUDUL GAMBAR : PERSPEKTIF EKSTERIOR HOTEL

SKALA : NTS

NAMA : MARTINUS CHRISTIAN
NIM: 41215210017

NOMOR LEMBAR :
039


							
	UNIVERSITAS MERCUBUANA FAKULTAS TEKNIK JURUSAN ARSITEKTUR	PAA PERANCANGAN TUGAS AKHIR ARSITEKTUR	JUDUL PROYEK : NEO VERNAKULAR KALIURANG JUDUL GAMBAR : PERSPEKTIF INTERIOR KAMAR HOTEL	SKALA : NTS	NAMA : MARTINUS CHRISTIAN	NIM: 41215210017	NOMOR LEMBAR : 040

							
	UNIVERSITAS MERCUBUANA FAKULTAS TEKNIK JURUSAN ARSITEKTUR	PAA PERANCANGAN TUGAS AKHIR ARSITEKTUR	JUDUL PROYEK : NEO VERNAKULAR KALIURANG JUDUL GAMBAR : PERSPEKTIF INTERIOR LOUNGE & CAFE HOTEL	SKALA : NTS	NAMA : MARTINUS CHRISTIAN	NIM: 41215210017	NOMOR LEMBAR : 041




	<p>UNIVERSITAS MERCUBUANA FAKULTAS TEKNIK JURUSAN ARSITEKTUR</p>	<p>PAA PERANCANGAN TUGAS AKHIR ARSITEKTUR</p>	<p>JUDUL PROYEK : NEO VERNAKULAR KALIURANG JUDUL GAMBAR : PERSPEKTIF EKSTERIOR MIN BAR HOTEL</p>	<p>SKALA : NTS</p>	<p>NAMA : MARTINUS CHRISTIAN NIM: 41215210017</p>	<p>NOMOR LEMBAR : 042</p>
---	---	--	--	--------------------	---	--------------------------------------




	<p>UNIVERSITAS MERCUBUANA FAKULTAS TEKNIK JURUSAN ARSITEKTUR</p>	<p>PAA PERANCANGAN TUGAS AKHIR ARSITEKTUR</p>	<p>JUDUL PROYEK : NEO VERNAKULAR KALIURANG JUDUL GAMBAR : PERSPEKTIF EKSTERIOR RESTAURANT</p>	<p>SKALA : NTS</p>	<p>NAMA : MARTINUS CHRISTIAN NIM: 41215210017</p>	<p>NOMOR LEMBAR : 043</p>
---	---	--	---	--------------------	---	--------------------------------------

	UNIVERSITAS MERCUBUANA <small>FAKULTAS TEKNIK JURUSAN ARSITEKTUR</small>	PAA <small>PERANCANGAN TUGAS AKHIR ARSITEKTUR</small>	JUDUL PROYEK : NEO VERNAKULAR KALIURANG JUDUL GAMBAR : PERSPEKTIF INTERIOR RESTAURANT	SKALA : NTS	NAMA : MARTINUS CHRISTIAN NIM: 41215210017	NOMOR LEMBAR : 044
---	--	---	--	-------------	---	------------------------------

	UNIVERSITAS MERCUBUANA <small>FAKULTAS TEKNIK JURUSAN ARSITEKTUR</small>	PAA <small>PERANCANGAN TUGAS AKHIR ARSITEKTUR</small>	JUDUL PROYEK : NEO VERNAKULAR KALIURANG JUDUL GAMBAR : PERSPEKTIF EKSTERIOR MALAM	SKALA : NTS	NAMA : MARTINUS CHRISTIAN NIM: 41215210017	NOMOR LEMBAR : 045
---	--	---	--	-------------	---	------------------------------

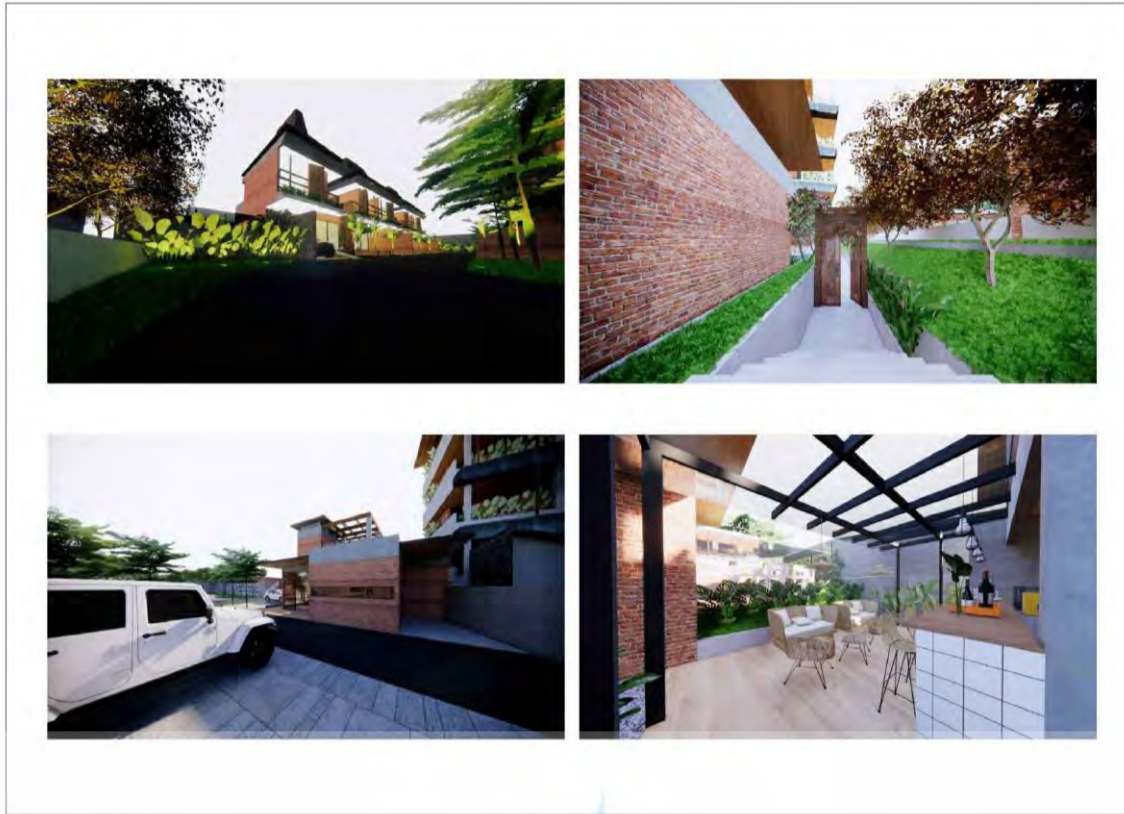

	UNIVERSITAS MERCUBUANA FAKULTAS TEKNIK JURUSAN ARSITEKTUR	PAA PERANCANGAN TUGAS AKHIR ARSITEKTUR	JUDUL PROYEK : NEO VERNAKULAR KALURANG JUDUL GAMBAR : SEQUANCE BANGUNAN	SKALA : NTS	NAMA : MARTINUS CHRISTIAN NIM: 41215210017	NOMOR LEMBAR : 046
---	--	---	--	-------------	---	------------------------------

UNIVERSITAS
MERCUBUANA