

## LEMBAR NILAI

	<b>SURAT KETERANGAN HASIL SIDANG TUGAS AKHIR PROGRAM STUDI ARSITEKTUR FAKULTAS TEKNIK UNIVERSITAS MERCU BUANA</b>	<b>Q</b>
---	---	----------

No.Dokumen	010 423 4 47 00	Distribusi						
Tgl. Efektif	7 MARET 2005							

Berdasarkan hasil Sidang Tugas Akhir Periode ke 09 Tahun Akademik 2020/2021 semester genap pada hari ini Kamis Tanggal 5/8/2021 08.00-12.00 maka mahasiswa berikut ini :

Nama : HAYYU SHINTA  
NIM : 41216210002  
Judul Skripsi : PERANCANGAN TAMAN BUDAYA SLEMAN  
Pembimbing : Gentina Pratama Putra, ST.,MT

dinyatakan :

- Lulus Langsung, dengan nilai  
 Lulus Melengkapi, dengan nilai 74 (B+)  
 Perbaikan  
 Tidak Lulus

Ketua dan Anggota Dewan Penguji :



1. Gentina Pratama Putra, ST.,MT



2. Wibisono Bagus Nimpuno, ST., M.Sc



3. Mona Anggiani, S.T., M.T.

### LEMBAR PENGESAHAN TUGAS AKHIR MELENGKAPI/PERBAIKAN

Pembimbing/Ketua Sidang/Penguji I

Penguji II

Gentina Pratama Putra, ST.,MT

Wibisono Bagus Nimpuno, ST., M.Sc

Koordinator Tugas Akhir

Penguji III

Rona Fika Jamila, ST., MT

Mona Anggiani, S.T., M.T.

#### Catatan :

- Lembar Pengesahan Tugas Akhir Melengkapi/Perbaikan ini ditanda tangani apabila mahasiswa telah melengkapi/memperbaiki laporan Tugas Akhir sesuai catatan Dewan Penguji pada saat Sidang laporan Tugas Akhir
- Lembar Pengesahan ini harus telah ditandatangani oleh Pembimbing, Penguji dan Ketua Sidang pada laporan Tugas Akhir yang telah dilengkapi/diperbaiki dikumpulkan.
- Jadual pengumpulan laporan Tugas Akhir Melengkapi tanggal **10 Agustus 2021** maksimum jam 16.<sup>00</sup> WIB, Jadual pengumpulan laporan penelitian Perbaikan tanggal **18 Agustus 2021** maksimum jam 16.<sup>00</sup> WIB.
- Apabila mahasiswa tidak memasukkan laporan Tugas Akhir Melengkapi/Perbaikan sesuai jadual yang telah ditetapkan, maka status kelulusannya diturunkan satu tingkat ke bawah.

LEMBAR KARTU ASISTENSI



UNIVERSITAS  
MERCU BUANA




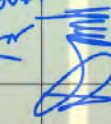
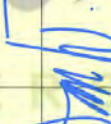
KARTU ASISTENSI FAKULTAS TEKNIK

NAMA = Hayyu Shinta  
NIM = 41216210002  
FAK/JUR = Teknik Arsitektur

MATA KULIAH = Perancangan Akhir Arsitektur  
SMT/THN AKAD = 10 / 2020/2021  
DOSEN PEMB = Danto Sukmajati, MT., Msc., Ph.D

NO	TGL	KETERANGAN	PARAF	NO	TGL	KETERANGAN	PARAF
1	26/3/21	Perbaiki kembali bedah karya, struktur organisasi. Buat tabel kebutuhan ruang dan program ruang				antar bangunan dan hubungan antar Ruang	
2.	9/4/21	sk! lingkaran dan Analisa dan konsep programming kegunaan dan kebutuhan ruang & jumlah				• produksi sarana fungsi bangunan Accessible untuk pejalan kaki, Kemandirian dan service	
3.	10/4/21	Perbaiki program ruang, jelaskan pengguna secara detail. Semua ruang diprogram ruang harus ada di hubungan ruang. Siteplan harus memfasilitasi atau berdasarkan programming ruang dan kebutuhan ruang.		25/04		• Dalam membuat site plan agar perhatikan Diagram Hubungan ruang yg sudah dibuat.	
4	24/04	• Sarankan site plan dg hub-Ruang yg sudah dibuat.				• tiap unit bangun agar dibuat detail Akses yg → fungsi site plan adalah menghidupkan hubungan antar fungsi	
		• Site plan harus jelas menggambar kan hubungan					

### KARTU ASISTENSI FAKULTAS TEKNIK

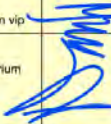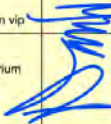NO	TGL	KETERANGAN	PARAF	NO	TGL	KETERANGAN	PARAF
6	16/6/21	Siteplan - Perbaiki akses parkir bus, motor. - Amphiteater tidak mendapatkan view. - Tempatkan bangunan yang dekat dengan view sawah - Sertakan asistensi siteplan sebelumnya  Denah - Perbaiki kenyamanan guest house vvip dengan vip					
		- Sertakan furniture tiap bangunan. - Cari referensi ruang diorama - Cari contoh referensi bangunan kantor, auditorium - Perbaiki mushola, Amphiteater, joglo					
7	21/6/21	Siteplan - Perbaiki parkir bus motor dan mobil - Sediakan pedestrian yang cukup sekitar sawah  Denah - perbaiki hubungan ruang di setiap bangunan - berikan 2 akses pintu setiap bangunan - berikan 2 service tangga tiap bangunan					
9/7		proposisi besar gambar di sekitar Hall ke Arah kebanyagan fidal inbang, sesuaikan!					
		• Asistensi kebutuhan bus sekitar <u>produk gambar</u> yg diminta.					
10/7		• Sajikan peragaan pukan seperti arahan saat online					

## LEMBAR KARTU REVIEW

### FORM JADWAL DAN CHECKLIST PRODUK TUGAS AKHIR ARSITEKTUR 85

Nama: Hayyu Shinta Pembimbing: Danto Sukmajati, MT., Msc, Ph.D  
NIM: 41216210002 Judul: Taman Budaya Sleman

Mohon Bpk./Ibu pembimbing TIDAK memberikan paraf apabila produk yang diminta belum layak

PARAF PEMBIMBING	KEGIATAN	1	2	3	4	5	6	7	8	9	10	LBRN	11	12	13	14	15	UAS	TANGGAL TARGET (SELESA)				
		1 Mar - 7 Mar	8 Mar - 14 Mar	15 Mar - 21 Mar	22 Mar - 28 Mar	29 Mar - 4 Apr	5 Apr - 11 Apr	12 Apr - 18 Apr	19 Apr - 25 Apr	26 Apr - 2 Mei	3 Mei - 9 Mei	10 Mei - 16 Mei	17 Mei - 23 Mei	24 Mei - 30 Mei	31 Mei - 6 Jun	7 Jun - 13 Jun	14 Jun - 20 Jun	21 Jun - 27 Jun		28 Jun - 4 Jul	5 Jul - 11 Jul	12 Jul - 18 Jul	19 Jul - 24 Jul
	<b>A. PERSIAPAN</b>																					17 Maret 2021	
	Briefing/pemasukan prasayarat																						Minimal Asistensi 2
	<b>B. PROPOSAL</b>																						10 April 2021
	Latar belakang																						
	Tanggapan terhadap RAK																						
	Tinjauan pustaka/studi banding literatur																						
	Survey Lapangan																						
	Programming dan Analisa Tapak																						
	Konsep Perancangan																						
	<b>C. PRA DESAIN &amp; PENGEMBANGAN DESAIN</b>																						Minimal Asistensi 2
	<b>PRA DESAIN</b>																						
	Rencana massa																						
	Studi massa terhadap tapak																						
	Perencanaan tapak																						
	Maket dan perencanaan tapak dan lingkungan																						
	<b>REVIEW 1</b>																						26 April - 8 Mei 2021
	<b>PENGEMBANGAN DESAIN</b>																						
	Denah																						
	Tampak (Handmade full warna)																						
	Potongan																						
	<b>D. PENGEMBANGAN DESAIN II</b>																						Minimal Asistensi 2
	Aksionometri struktur (kolom, balok, pondasi, atap)																						
	Skematik MEP																						
	Aksionometri arsitektural seluruh blok massa bangunan																						
	Denah, Potongan Detail untuk ruangan khusus (minimal 5 ruang)																						
	Detail arsitektural (detail ornamen, dsb), minimal 5																						
	<b>E. REALISASI RANCANGAN</b>																						Minimal Asistensi 2
	Perspektif Interior (minimal 5 ruang utama)																						
	Perspektif scene SIANG + MALAM (sequence, suasana lingkungan sekitar + bangunan, bird eye), minimal 4																						
	Sequence minimal 4																						
	<b>F. DISPLAY</b>																						
	Video animasi di Youtube																						
	Kolase gambar desain di Instagram																						
	Pameran PAA (bagian dari penilaian)																						
	<b>G. PERSETUJUAN LAYAR IKUT SIDANG</b>																						
	Cek/Cetak semua produk gambar A3, 3 eksemplar																						
	Cek/Cetak semua produk laporan perancangan A4, 3 eksemplar																						
	<b>PENGUMPULAN BERKAS SIDANG</b>																						14 Juli 2021
	<b>I. SIDANG AKHIR</b>																						19 Juli 2021
	Batas akhir pengumpulan "Lulus Melengkapi"																						2 minggu setelah sidang
	Batas akhir pengumpulan "Lulus Perbaikan"																						4-6 minggu setelah sidang


## LAMPIRAN - LAMPIRAN



UNIVERSITAS  
MERCU BUANA




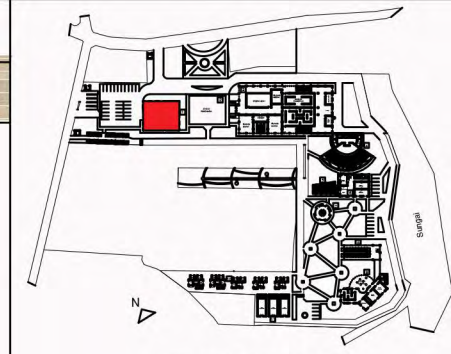
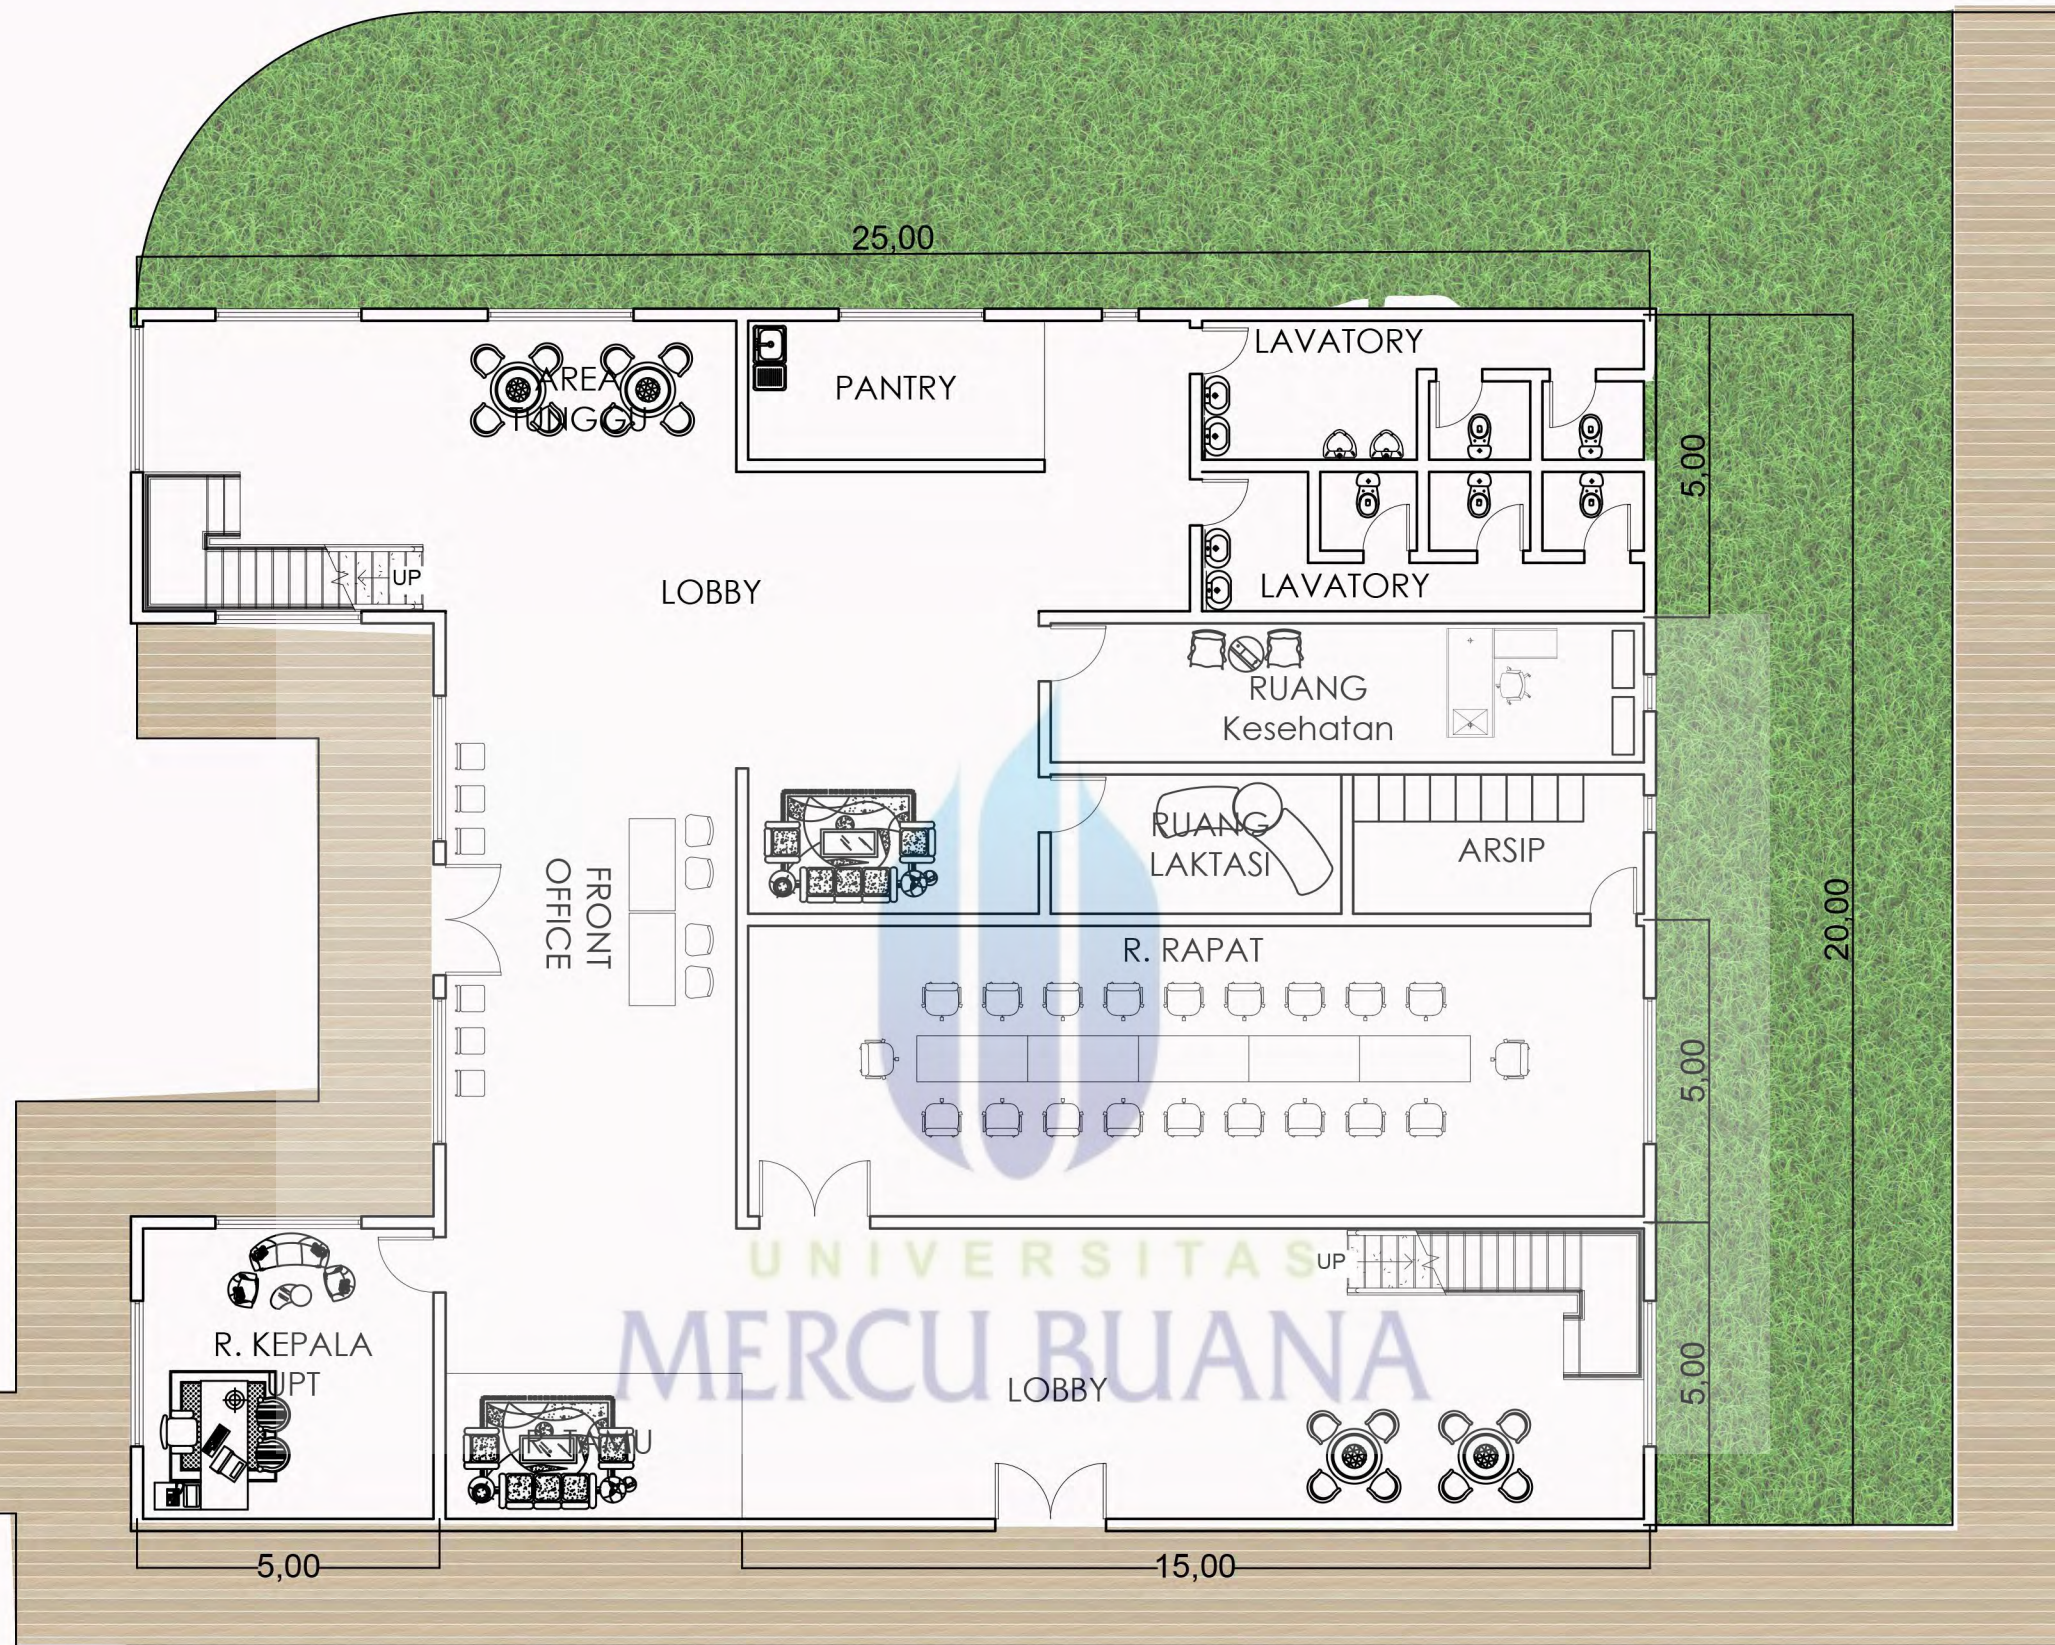
	Tanggal : 16 Agustus 2021	Nama : Hayyu Shinta	Komentar:
	Skala : 1:1000	NIM :41216210002	
	Judul : Blockplan	Pembimbing : Gentina P. Putra, ST, MT. <a href="http://digilib.mercubuana.ac.id/">http://digilib.mercubuana.ac.id/</a>	

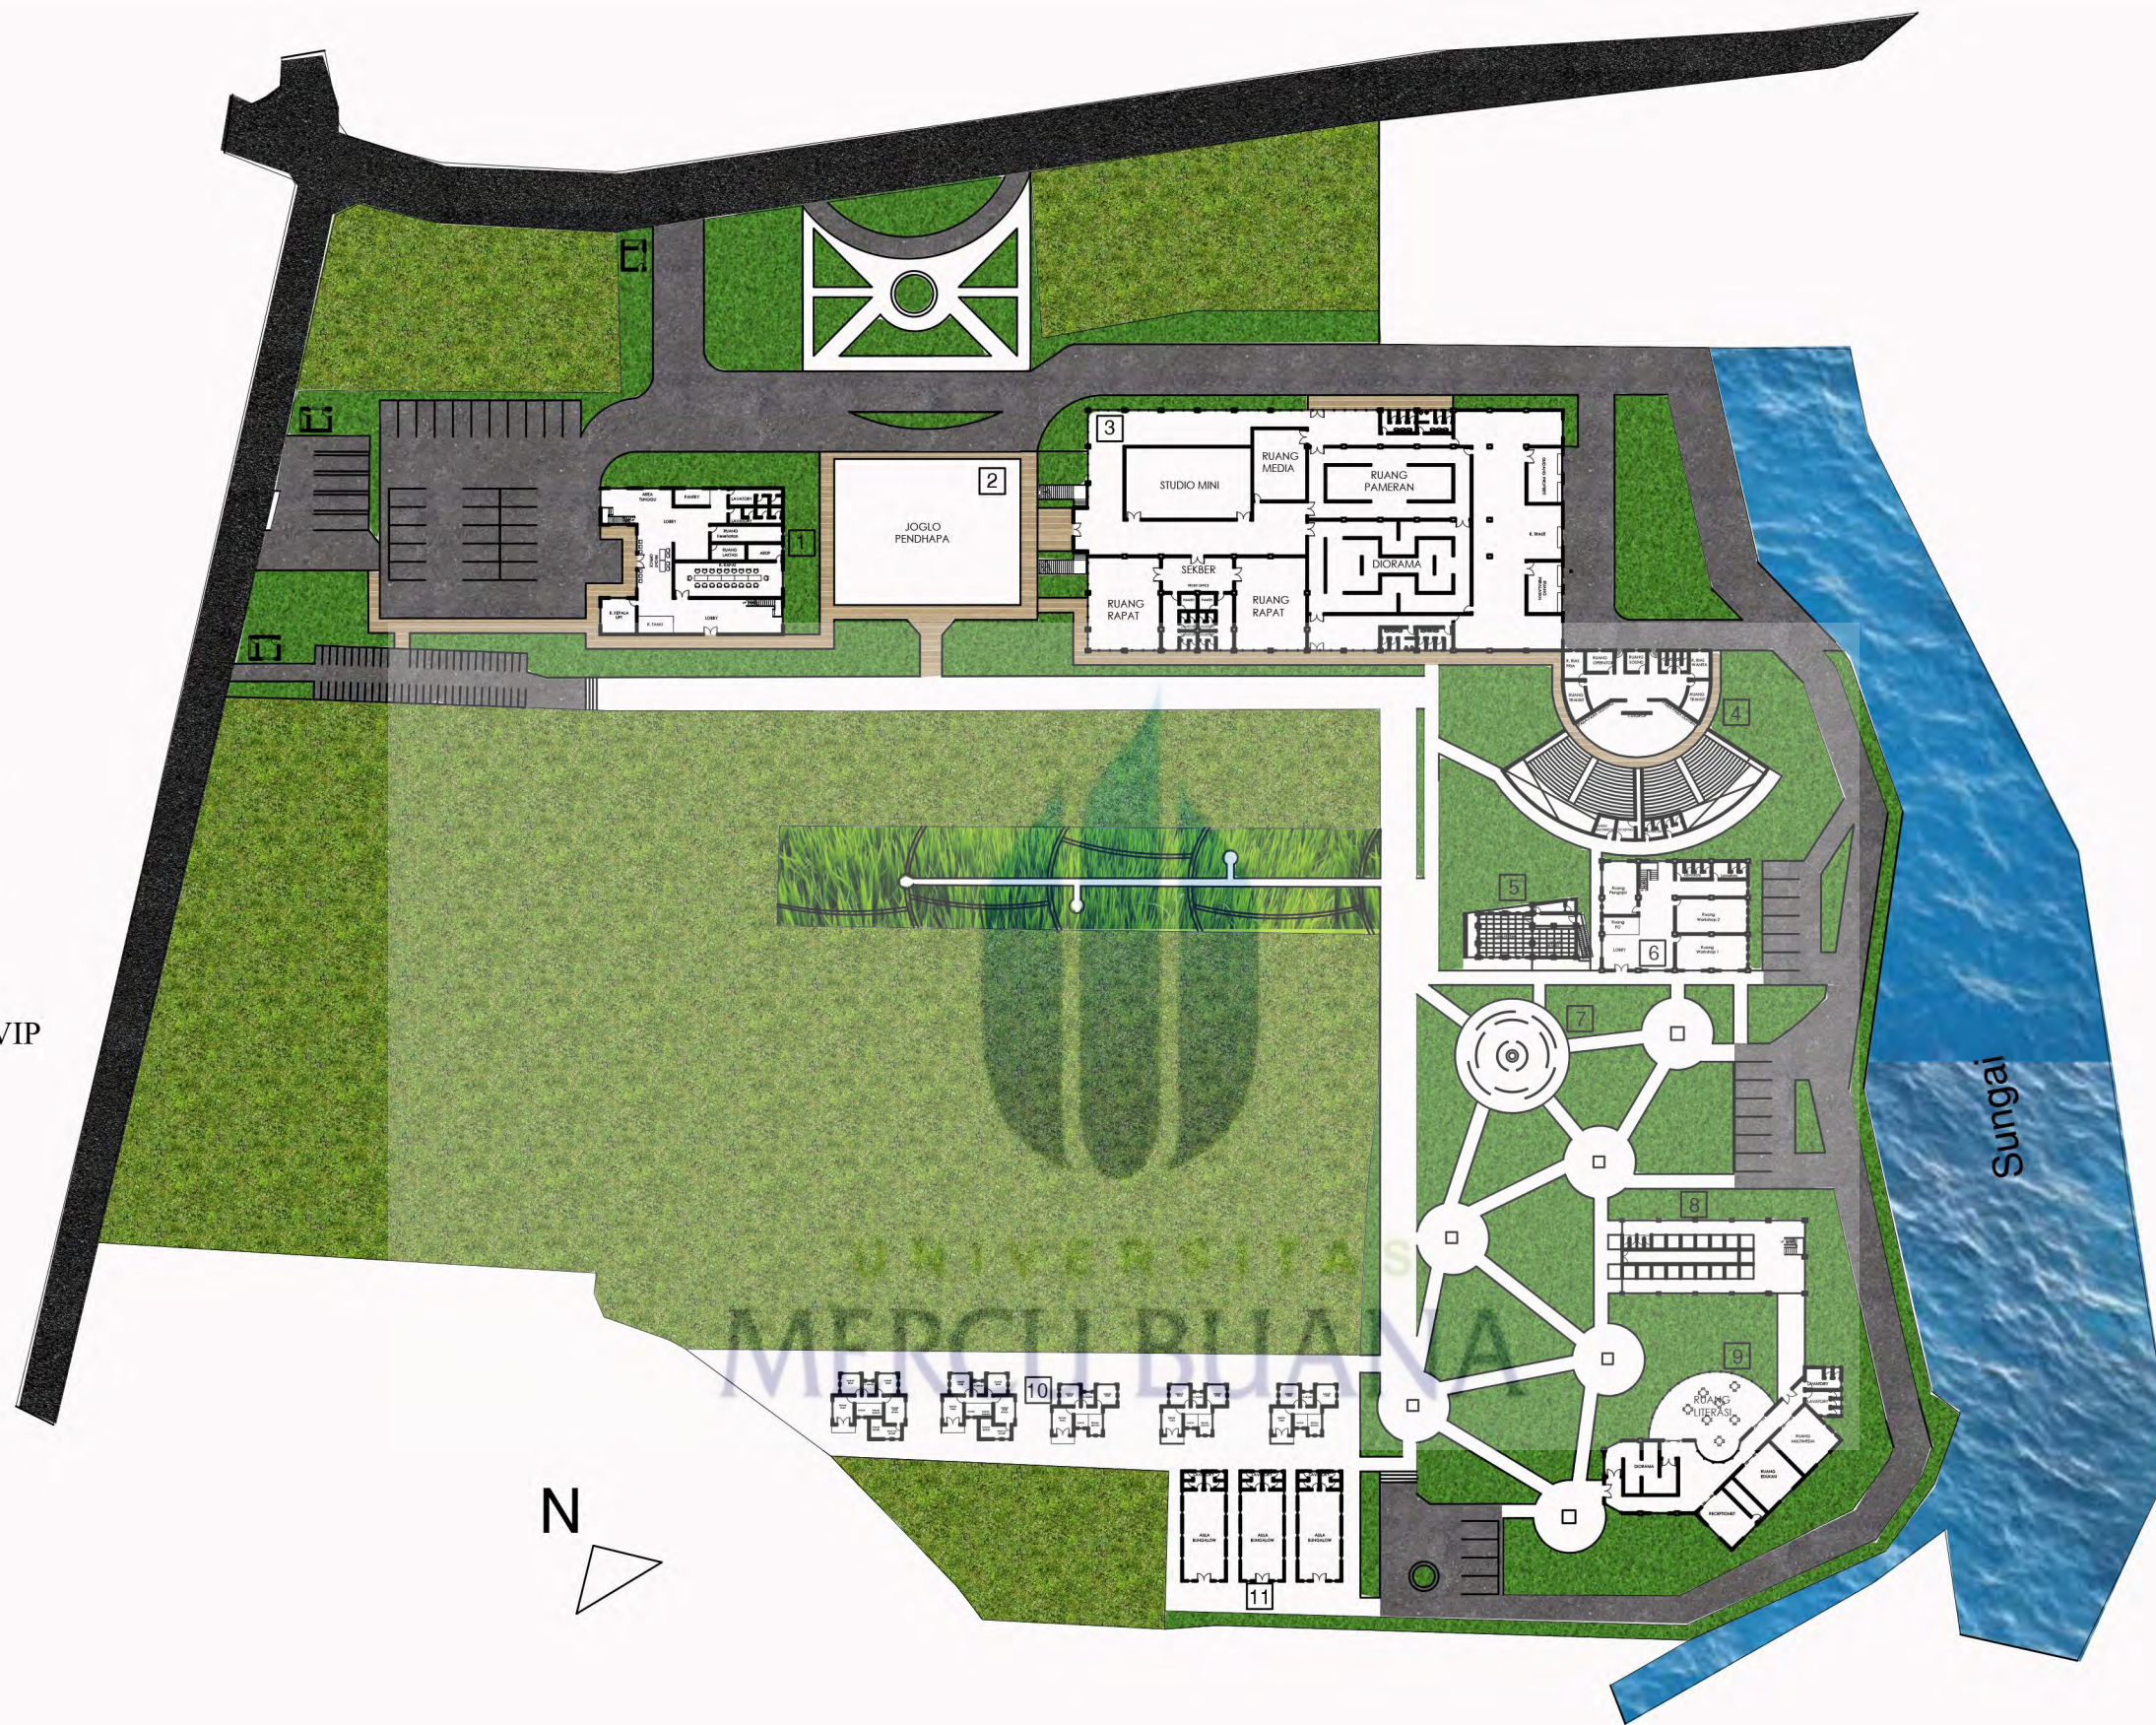

Legenda :


1. Kantor Pengelola
2. Joglo
3. Gedung Serbaguna
4. Amphitheater
5. Mushola
6. Gedung Workshop
7. Pameran Terbuka
8. Foodcourt
9. Perpustakaan
10. Guest House VIP&VVIP
11. Bungalow

	Tanggal : 16 Agustus 2021	Nama : Hayyu Shinta	Keterangan :
	Skala : 1:1000	NIM : 41216210002	
	Judul : Siteplan	Pembimbing : Gentina Pratama Putra, ST, MT. <a href="http://digilib.mercubuana.ac.id/">http://digilib.mercubuana.ac.id/</a>	





KEYPLAN



	Tanggal : 16 Agustus 2021	Nama : Hayyu Shinta	Keterangan :
	Skala : 1:100	NIM : 41216210002	
	Judul : Kantor Pengelola Lt. 1	Pembimbing : Gentina Pratama Putra, ST, MT. <a href="http://digilib.mercubuana.ac.id/">http://digilib.mercubuana.ac.id/</a>	




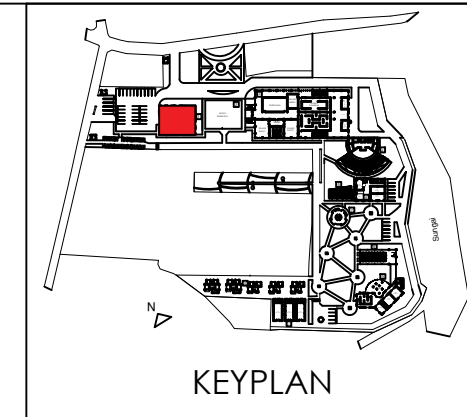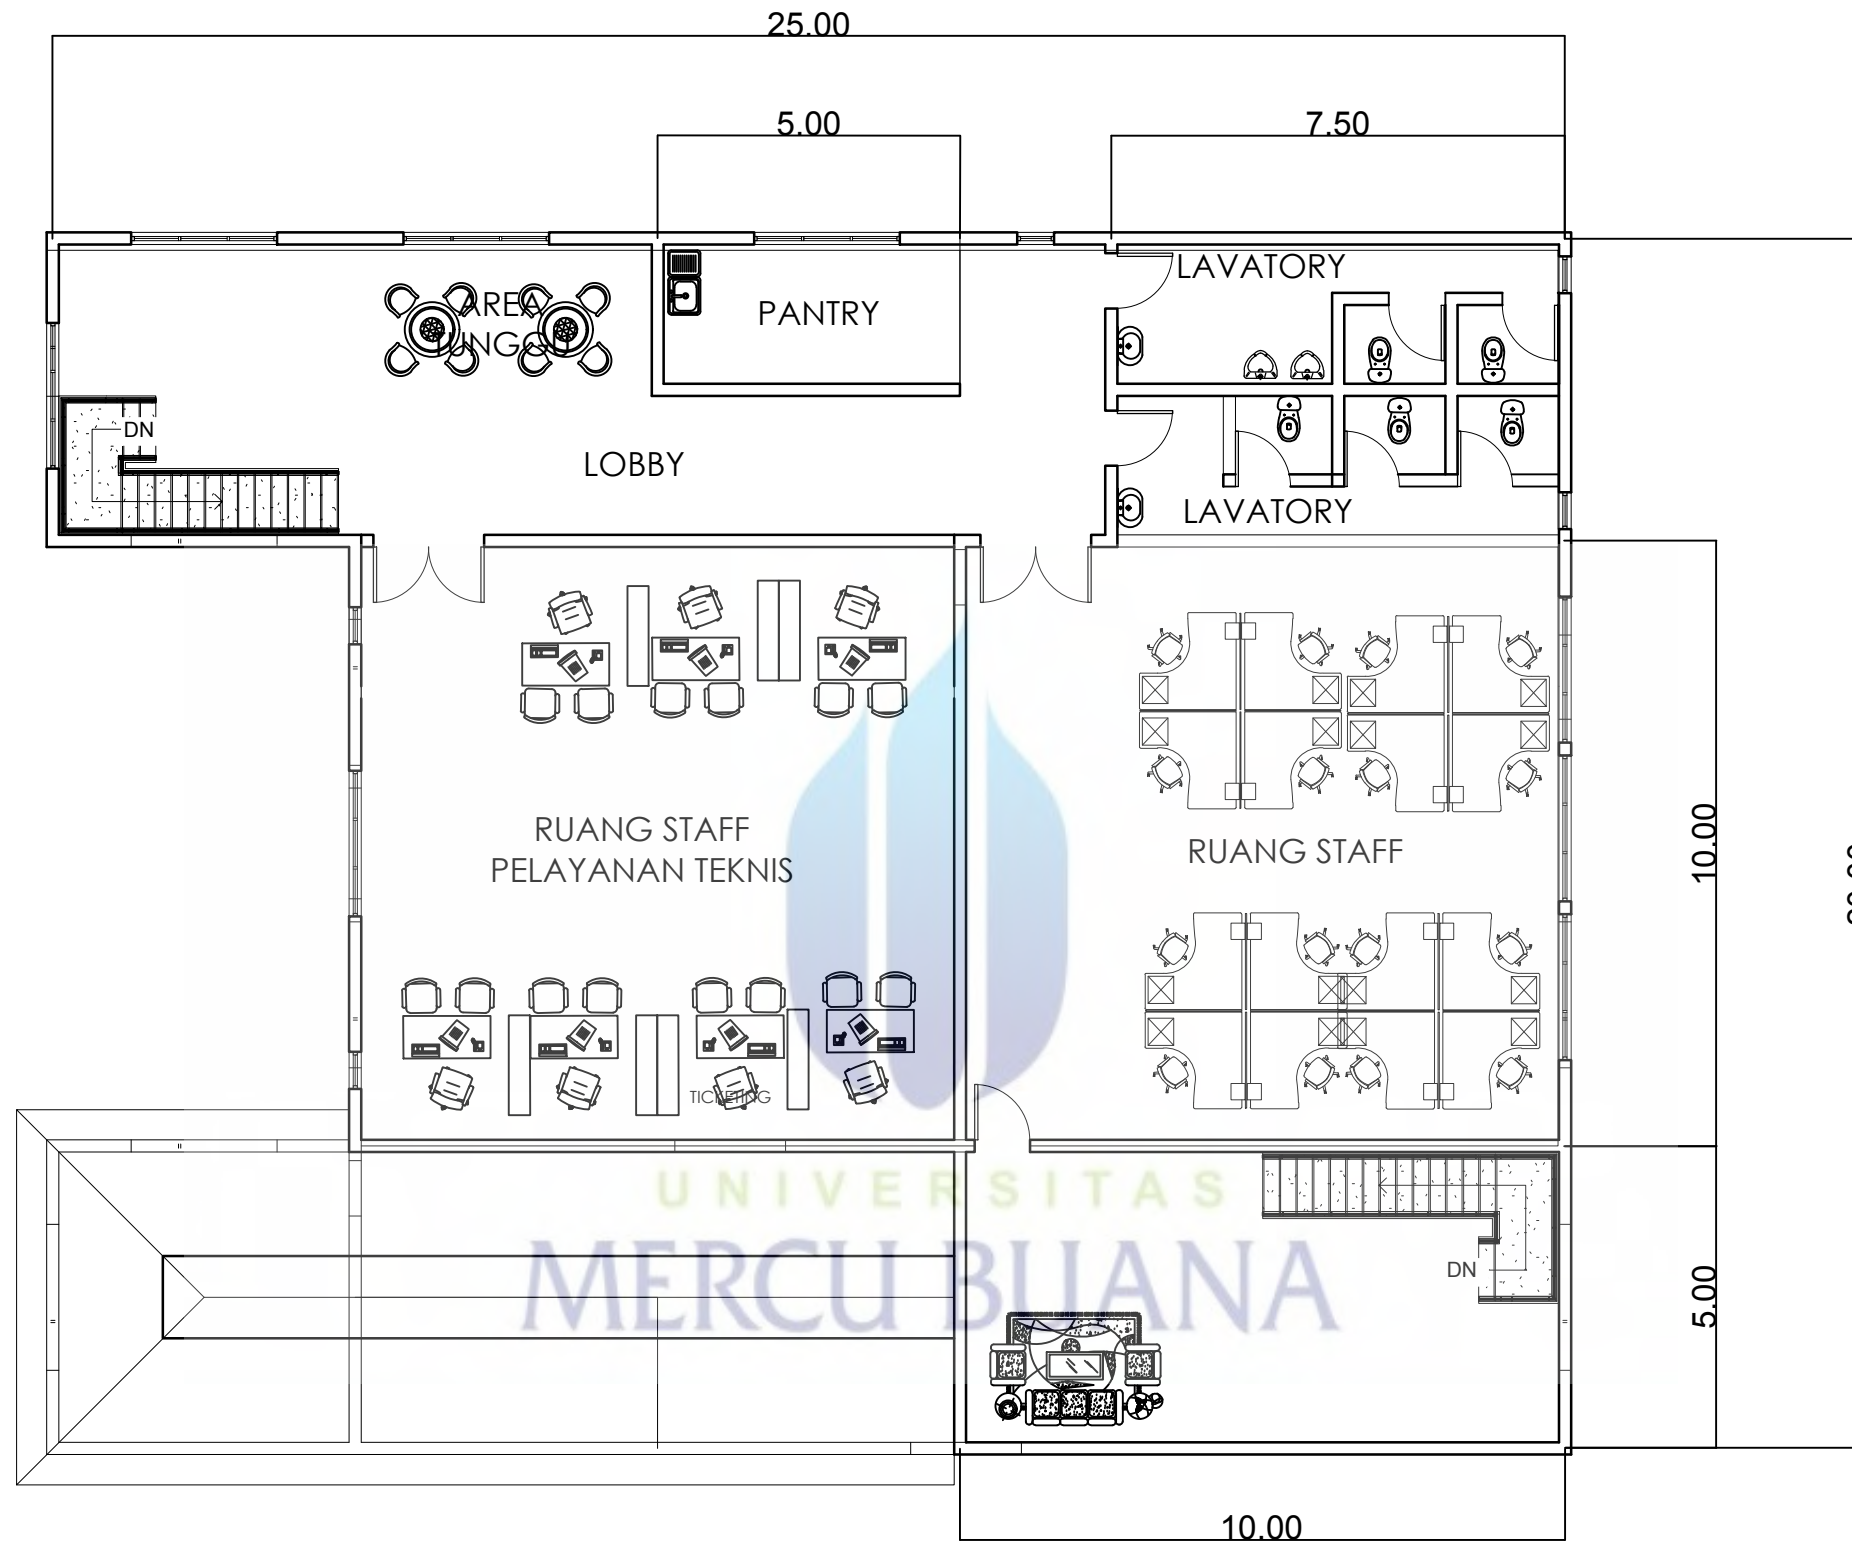

UNIVERSITAS  
MERCU BUANA



Tanggal : 16 Agustus 2021	Nama : Hayyu Shinta	Keterangan :
Skala : 1:100	NIM : 41216210002	
Judul : Kantor Pengelola Lt. 2	Pembimbing : Gentina Pratama Putra, ST, MT. <a href="http://digilib.mercubuana.ac.id/">http://digilib.mercubuana.ac.id/</a>	

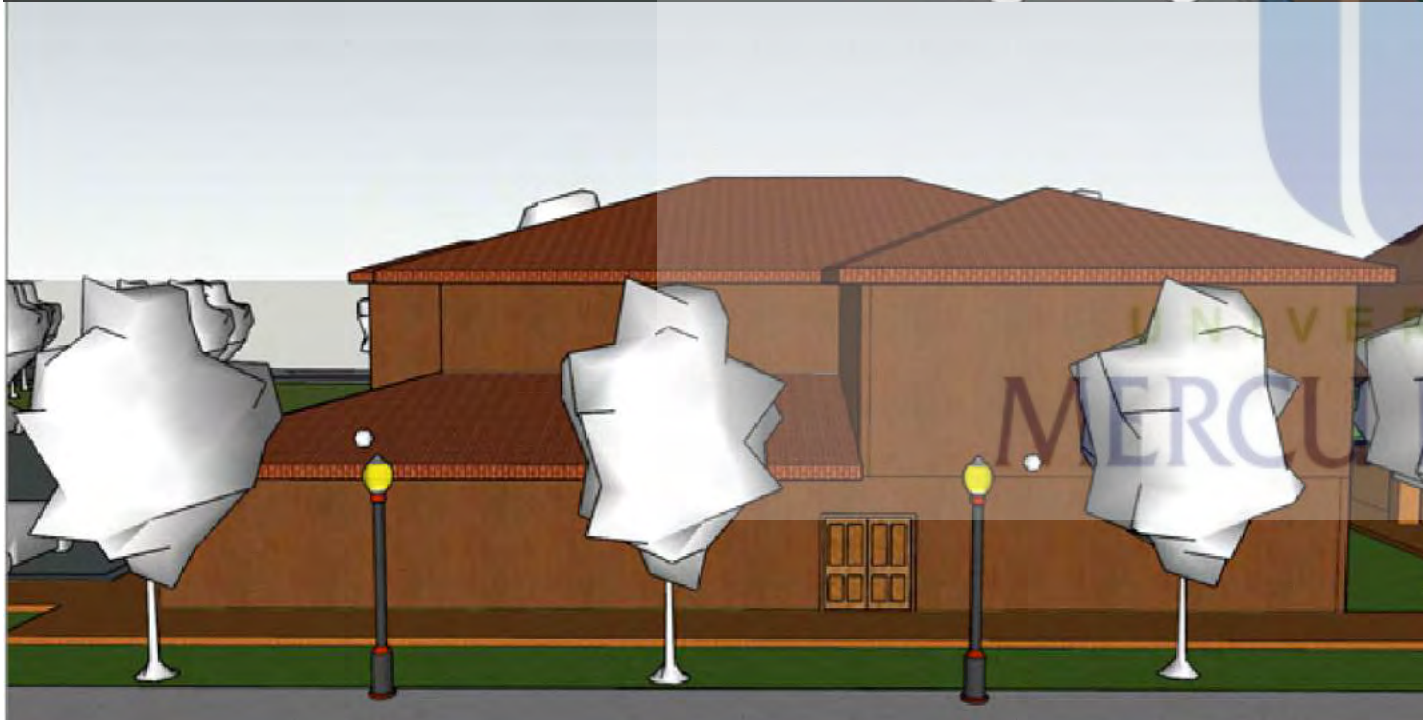

Tanggal : 16 Agustus 2021

Skala : 1:100


Judul : Tampak & Perspektif Exterior Kantor Pengelola


Nama : Hayyu Shinta

NIM : 41216210002


Pembimbing : Gentina Pratama Putra, ST, MT.  
<http://digilib.mercubuana.ac.id/>


Keterangan :

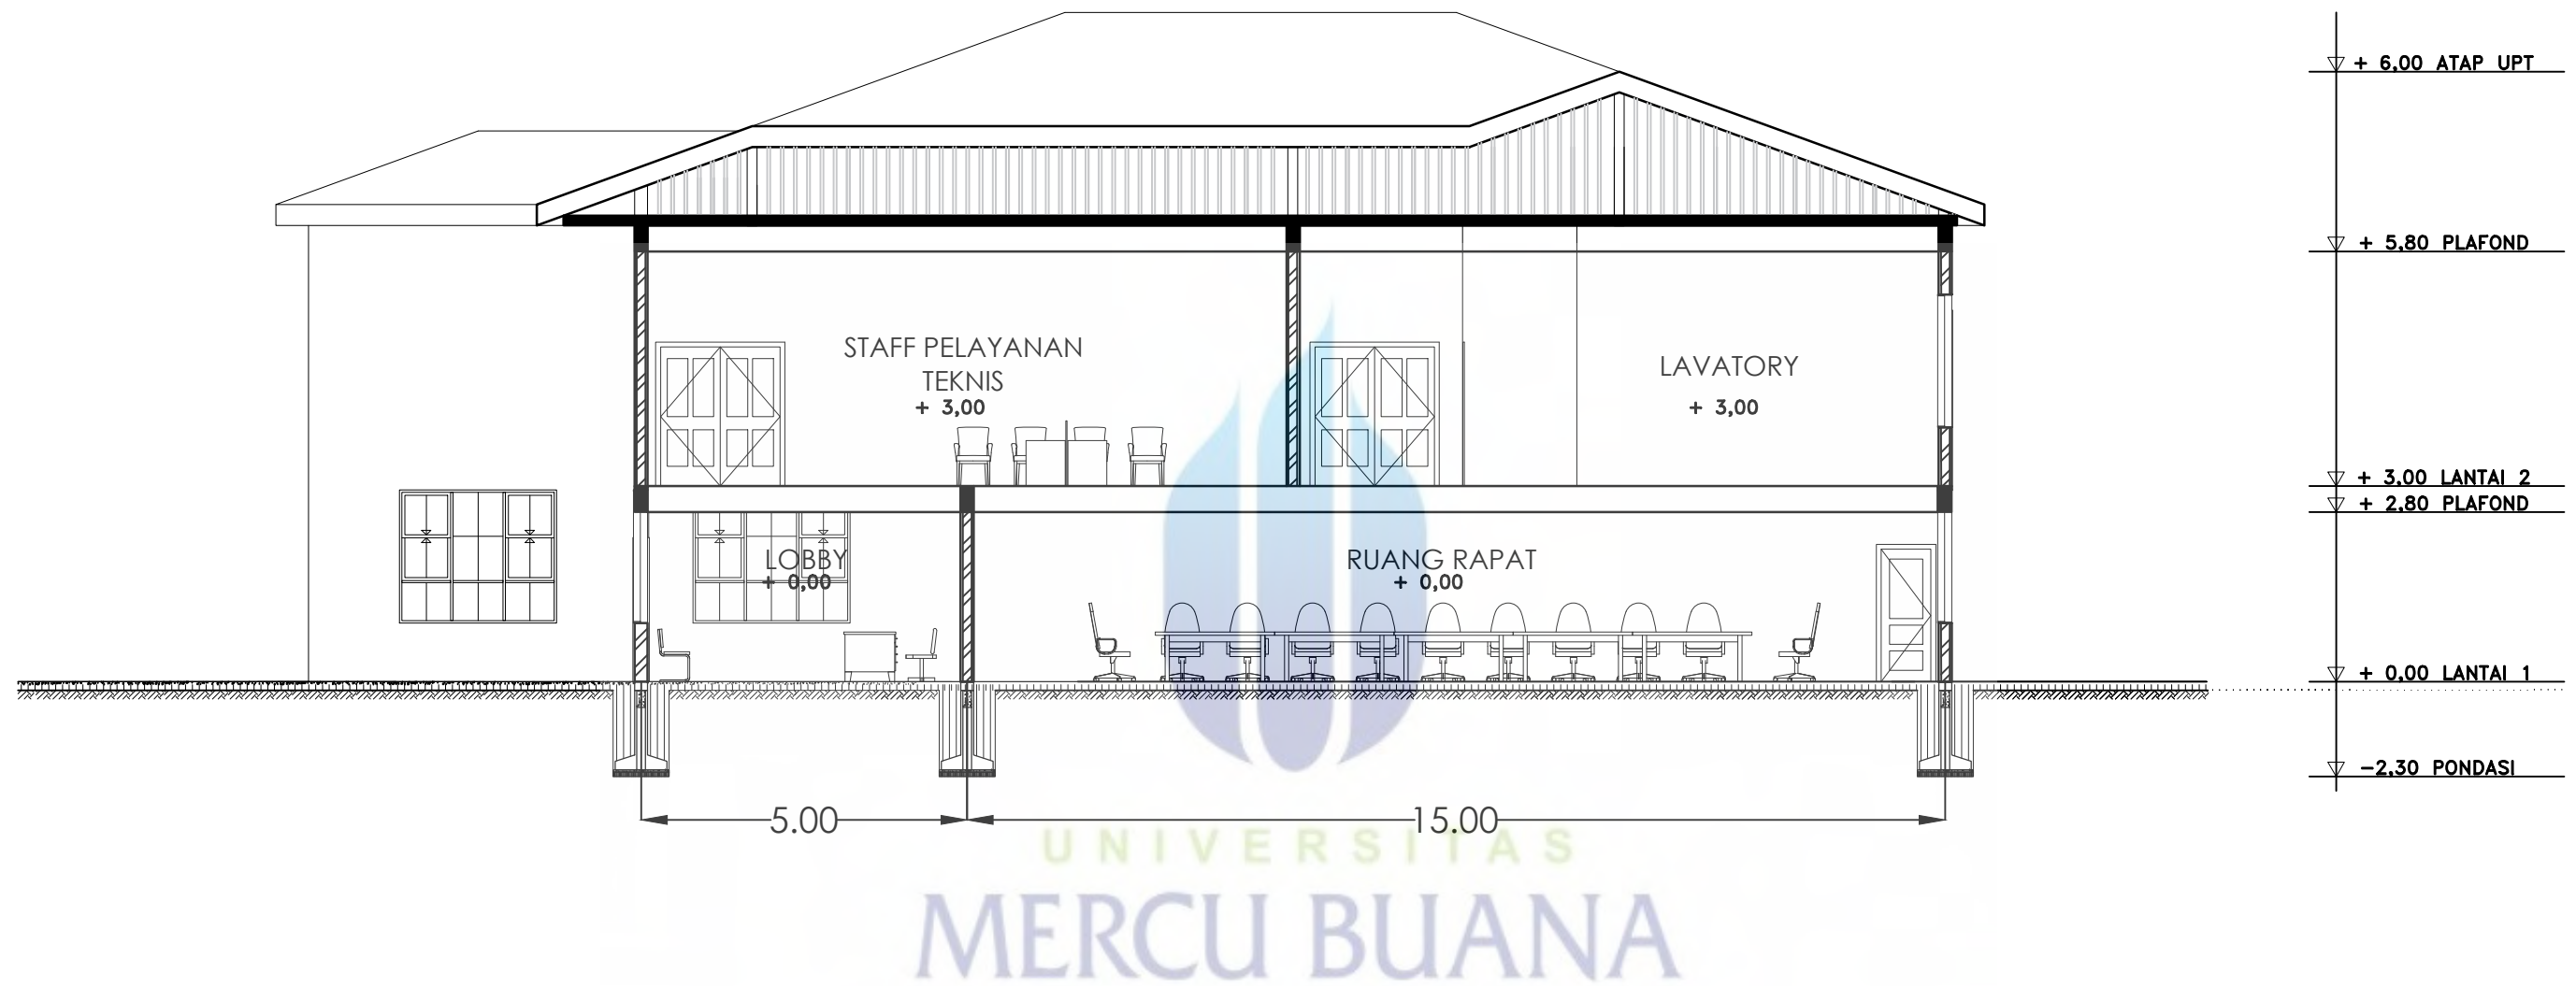


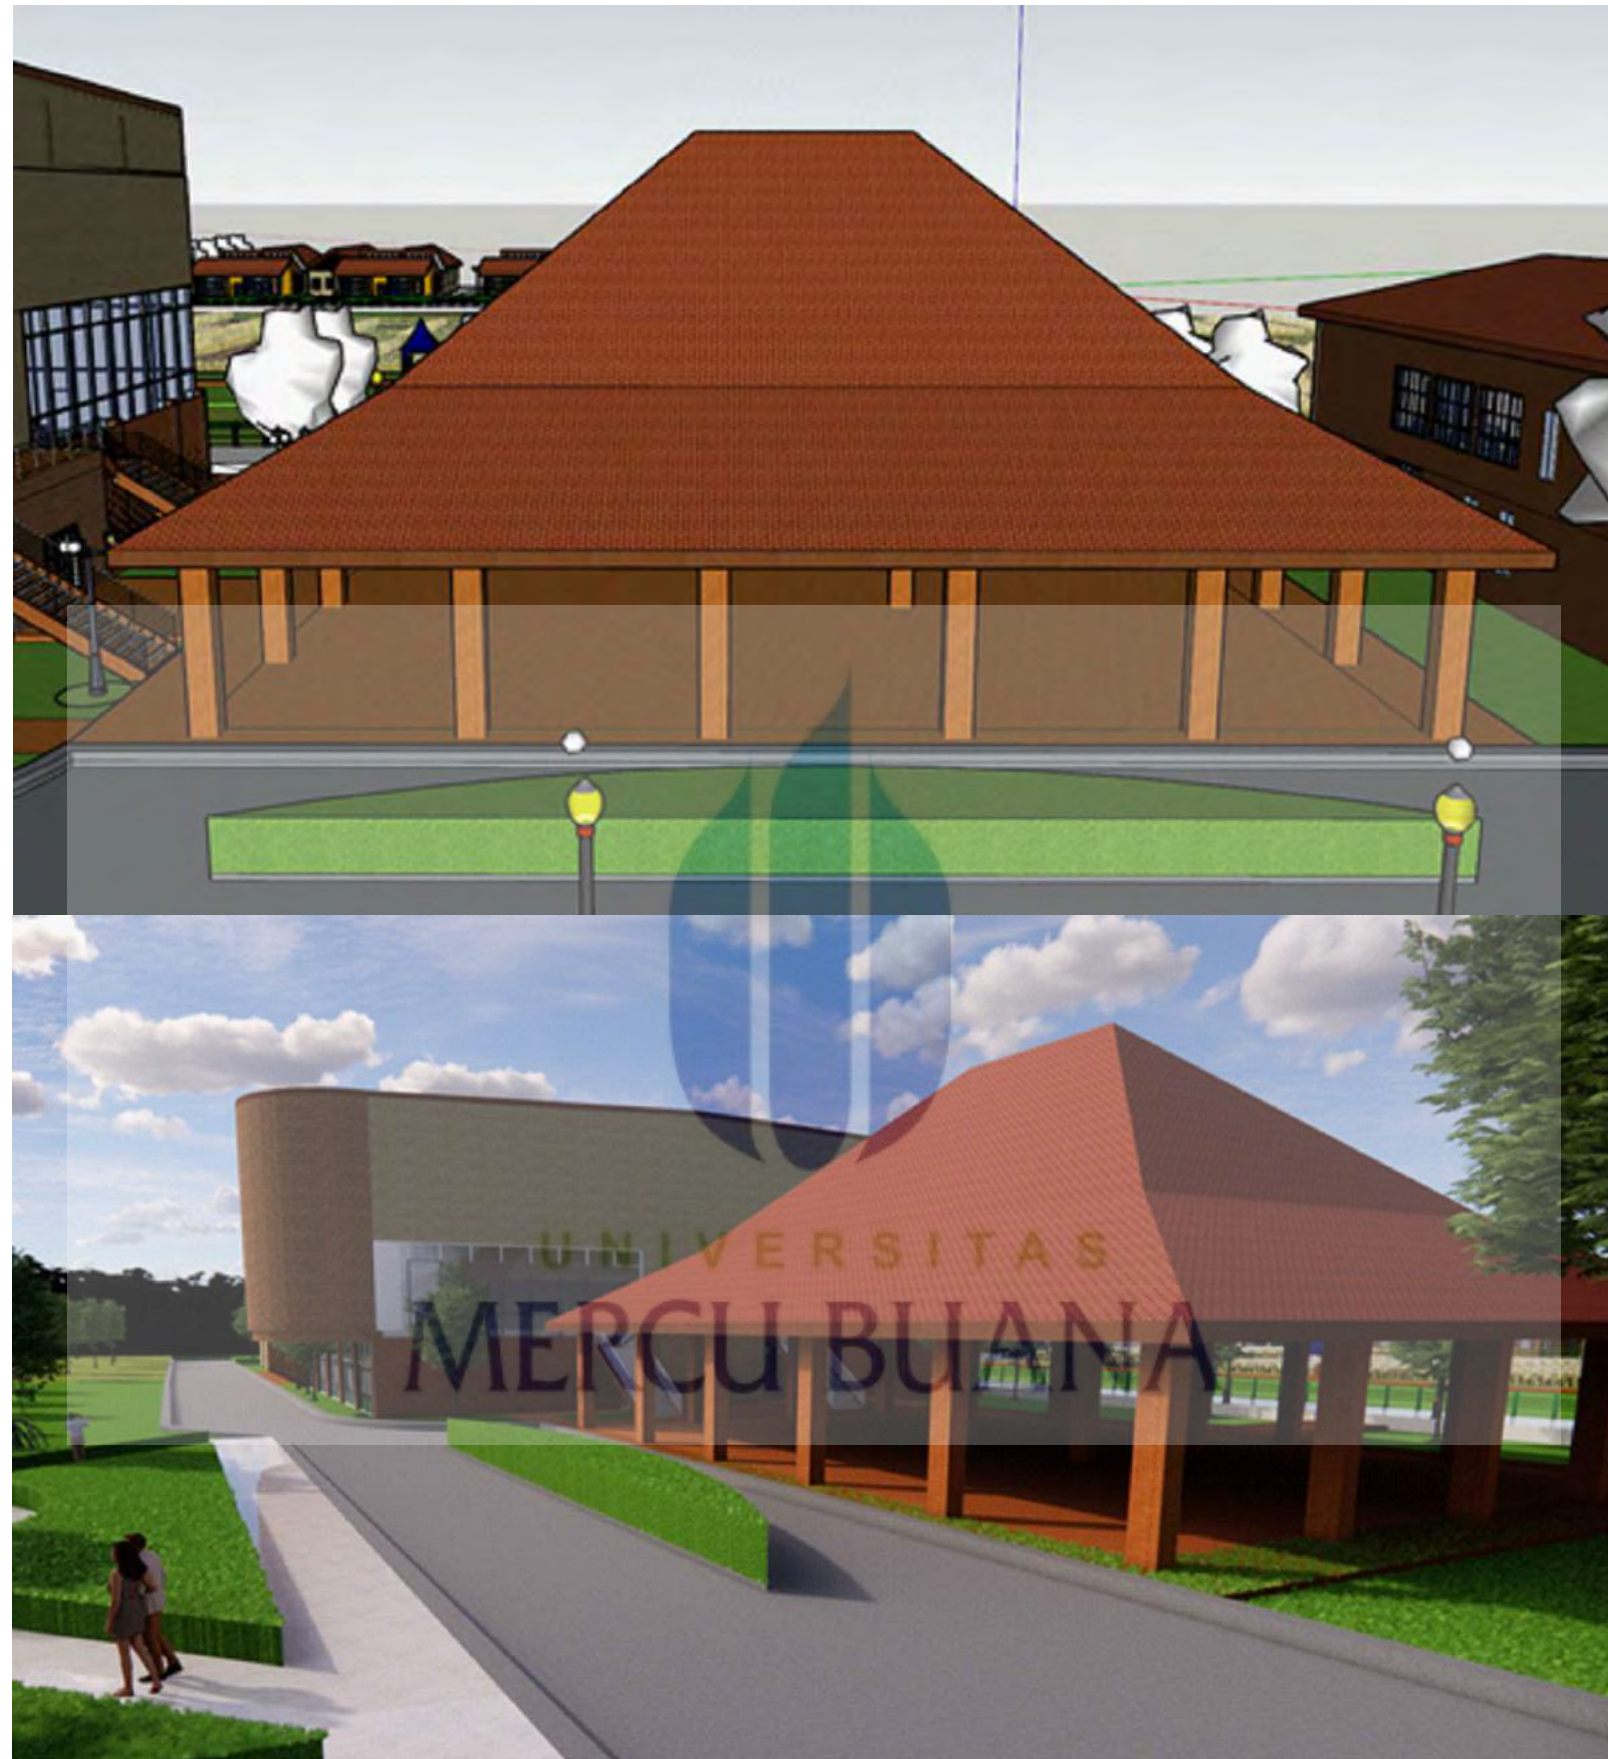
	Tanggal : 16 Agustus 2021	Nama : Hayyu Shinta	Komentar:
	Skala : 1:100	NIM :41216210002	
	Judul : Potongan Kantor Pengelola	Pembimbing : Gentina Pratama Putra, ST, MT. <a href="http://digilib.mercubuana.ac.id/">http://digilib.mercubuana.ac.id/</a>	




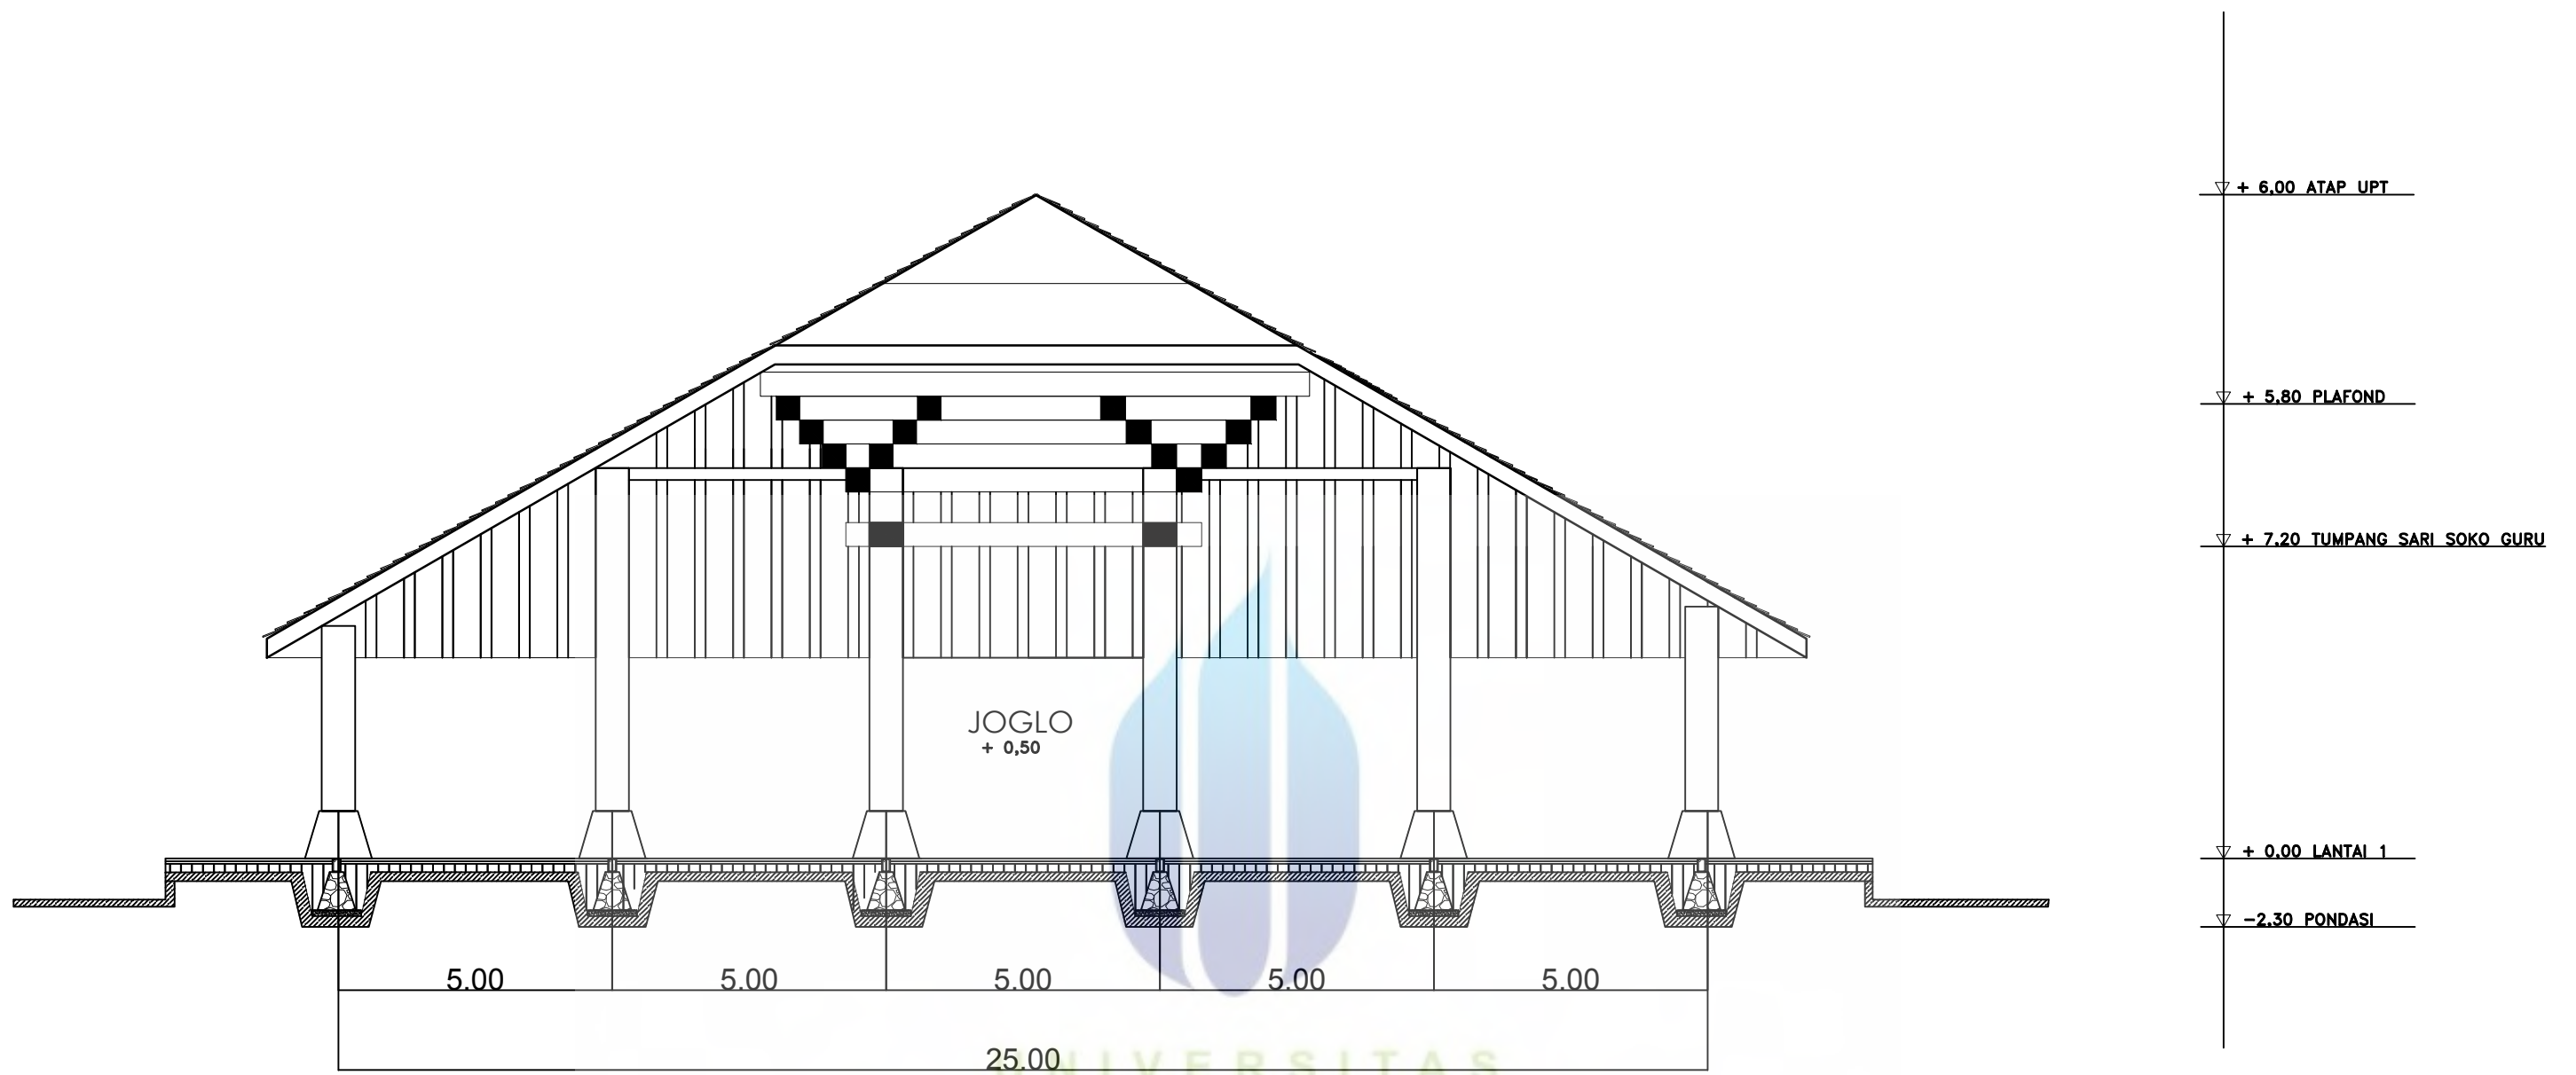
	Tanggal : 16 Agustus 2021	Nama : Hayyu Shinta	Keterangan :
	Skala : 1:100	NIM : 41216210002	
	Judul : Perspektif Interior Kantor Pengelola	Pembimbing : Gentina Pratama Putra, ST, MT. <a href="http://digilib.mercubuana.ac.id/">http://digilib.mercubuana.ac.id/</a>	

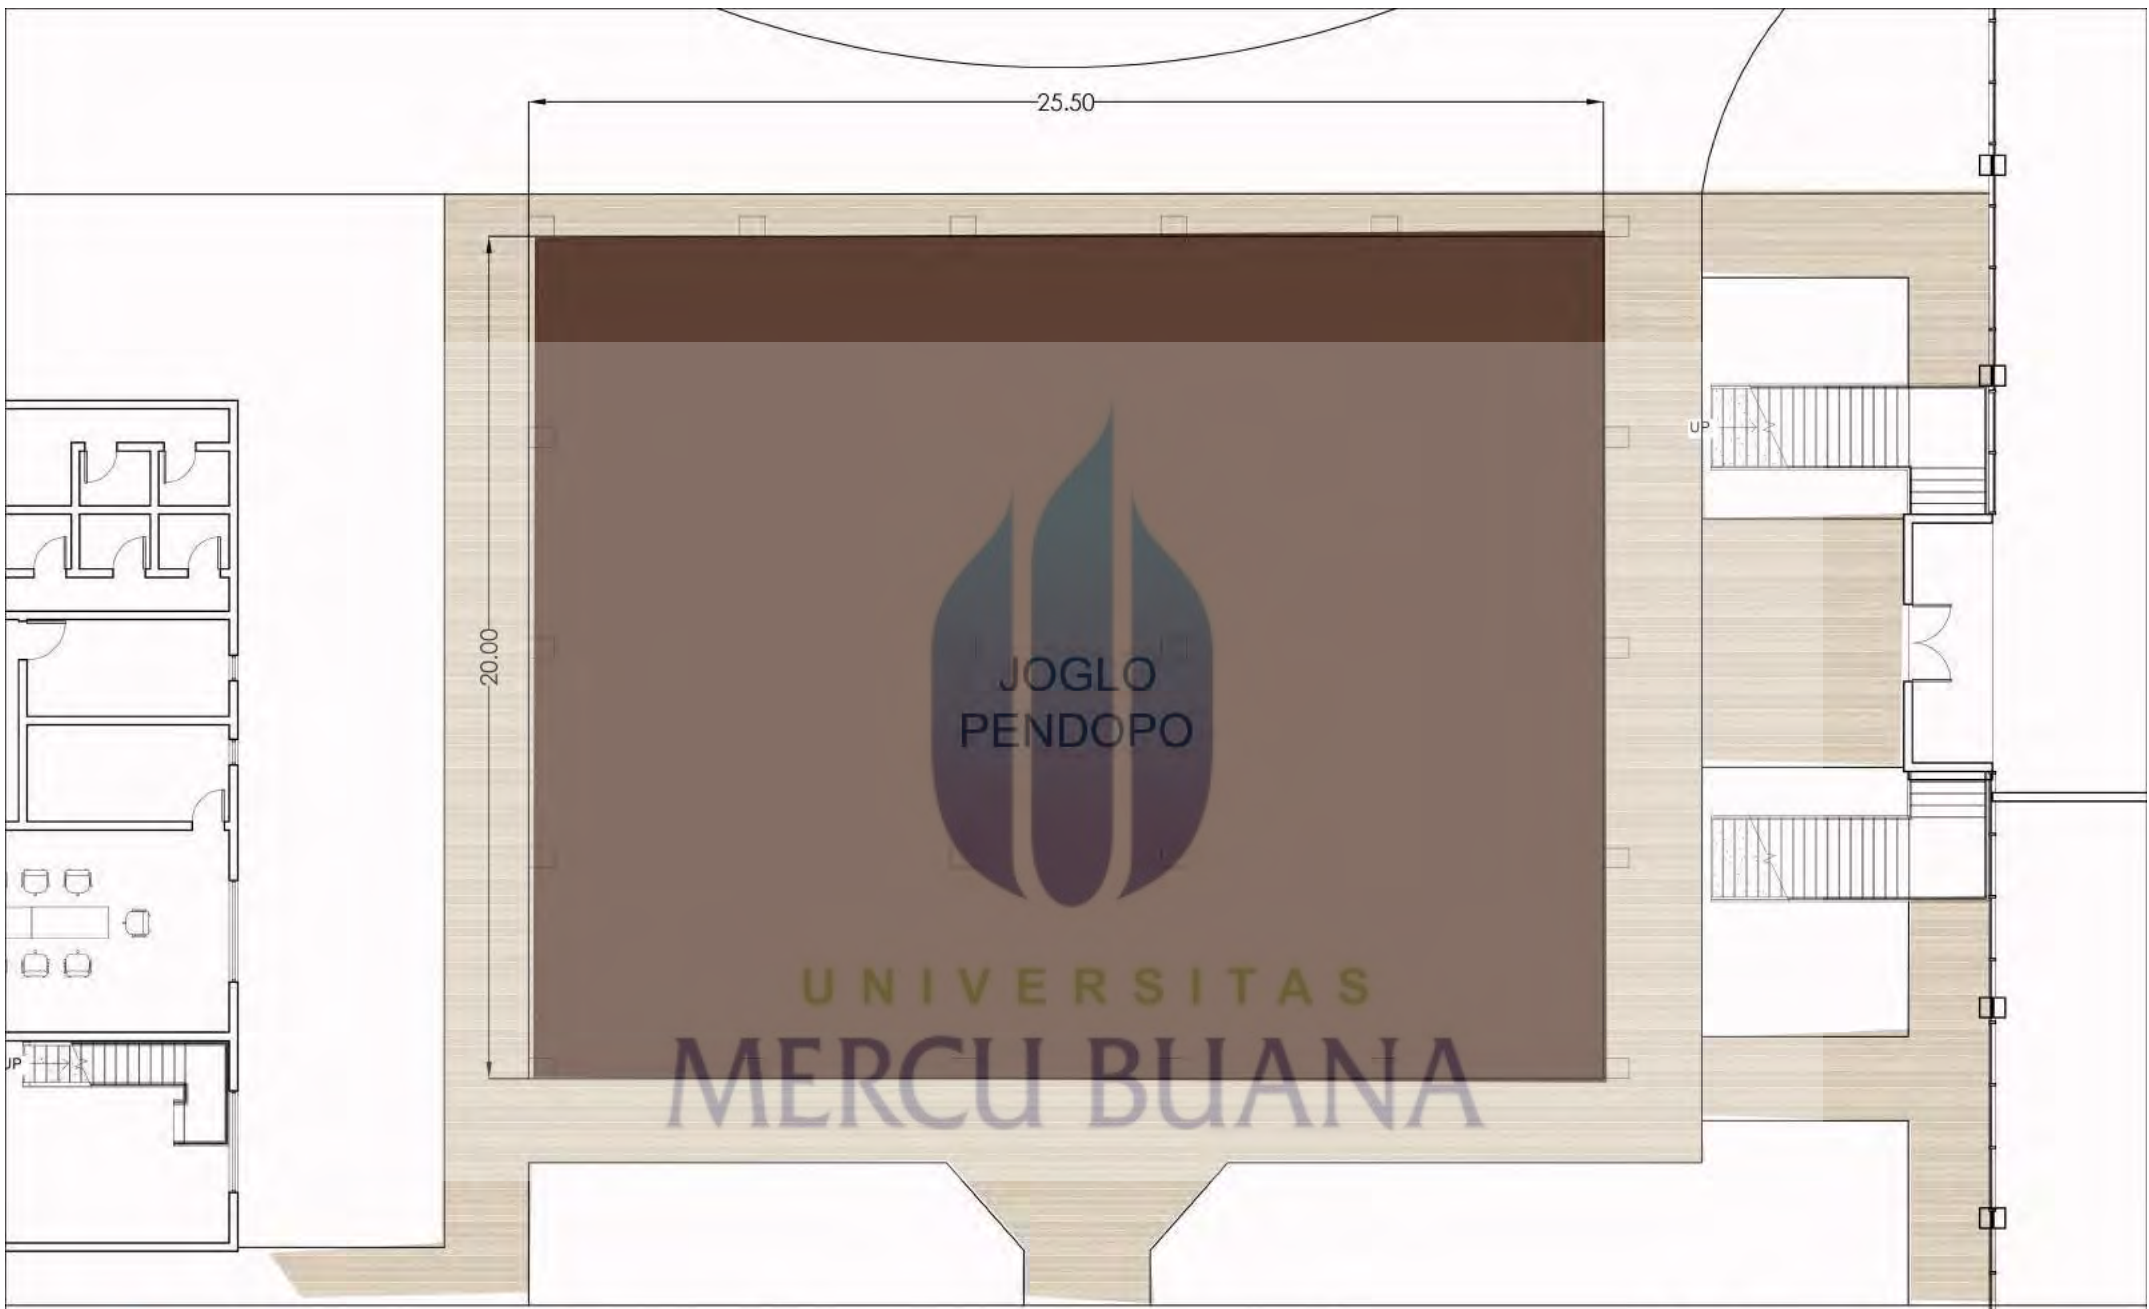

	Tanggal : 16 Agustus 2021	Nama : Hayyu Shinta	Komentar:
	Skala : 1:100	NIM :41216210002	
	Judul : JOGLO	Pembimbing : <a href="http://digilib.mercubuana.ac.id/">http://digilib.mercubuana.ac.id/</a>	



	Tanggal : 16 Agustus 2021	Nama : Hayyu Shinta	Keterangan :
	Skala : 1:100	NIM : 41216210002	
	Judul : Tampak & Perspektif Exterior Joglo	Pembimbing : Gentina Pratama Putra, ST, MT. <a href="http://digilib.mercubuana.ac.id/">http://digilib.mercubuana.ac.id/</a>	



▽ + 6.00 ATAP UPT


▽ + 5.80 PLAFOND


▽ + 7.20 TUMPANG SARI SOKO GURU

▽ + 0.00 LANTAI 1


▽ -2.30 PONDASI

UNIVERSITAS  
MERCU BUANA

	Tanggal : 16 Agustus	Nama : Hayyu Shinta	Komentar:
	Skala : 1:100	NIM :41216210002	
	Judul : Potongan Joglo	Pembimbing : Gentina P Putra, ST, MT <a href="http://digilib.mercubuana.ac.id/">http://digilib.mercubuana.ac.id/</a>	

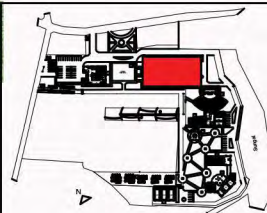

KEYPLAN

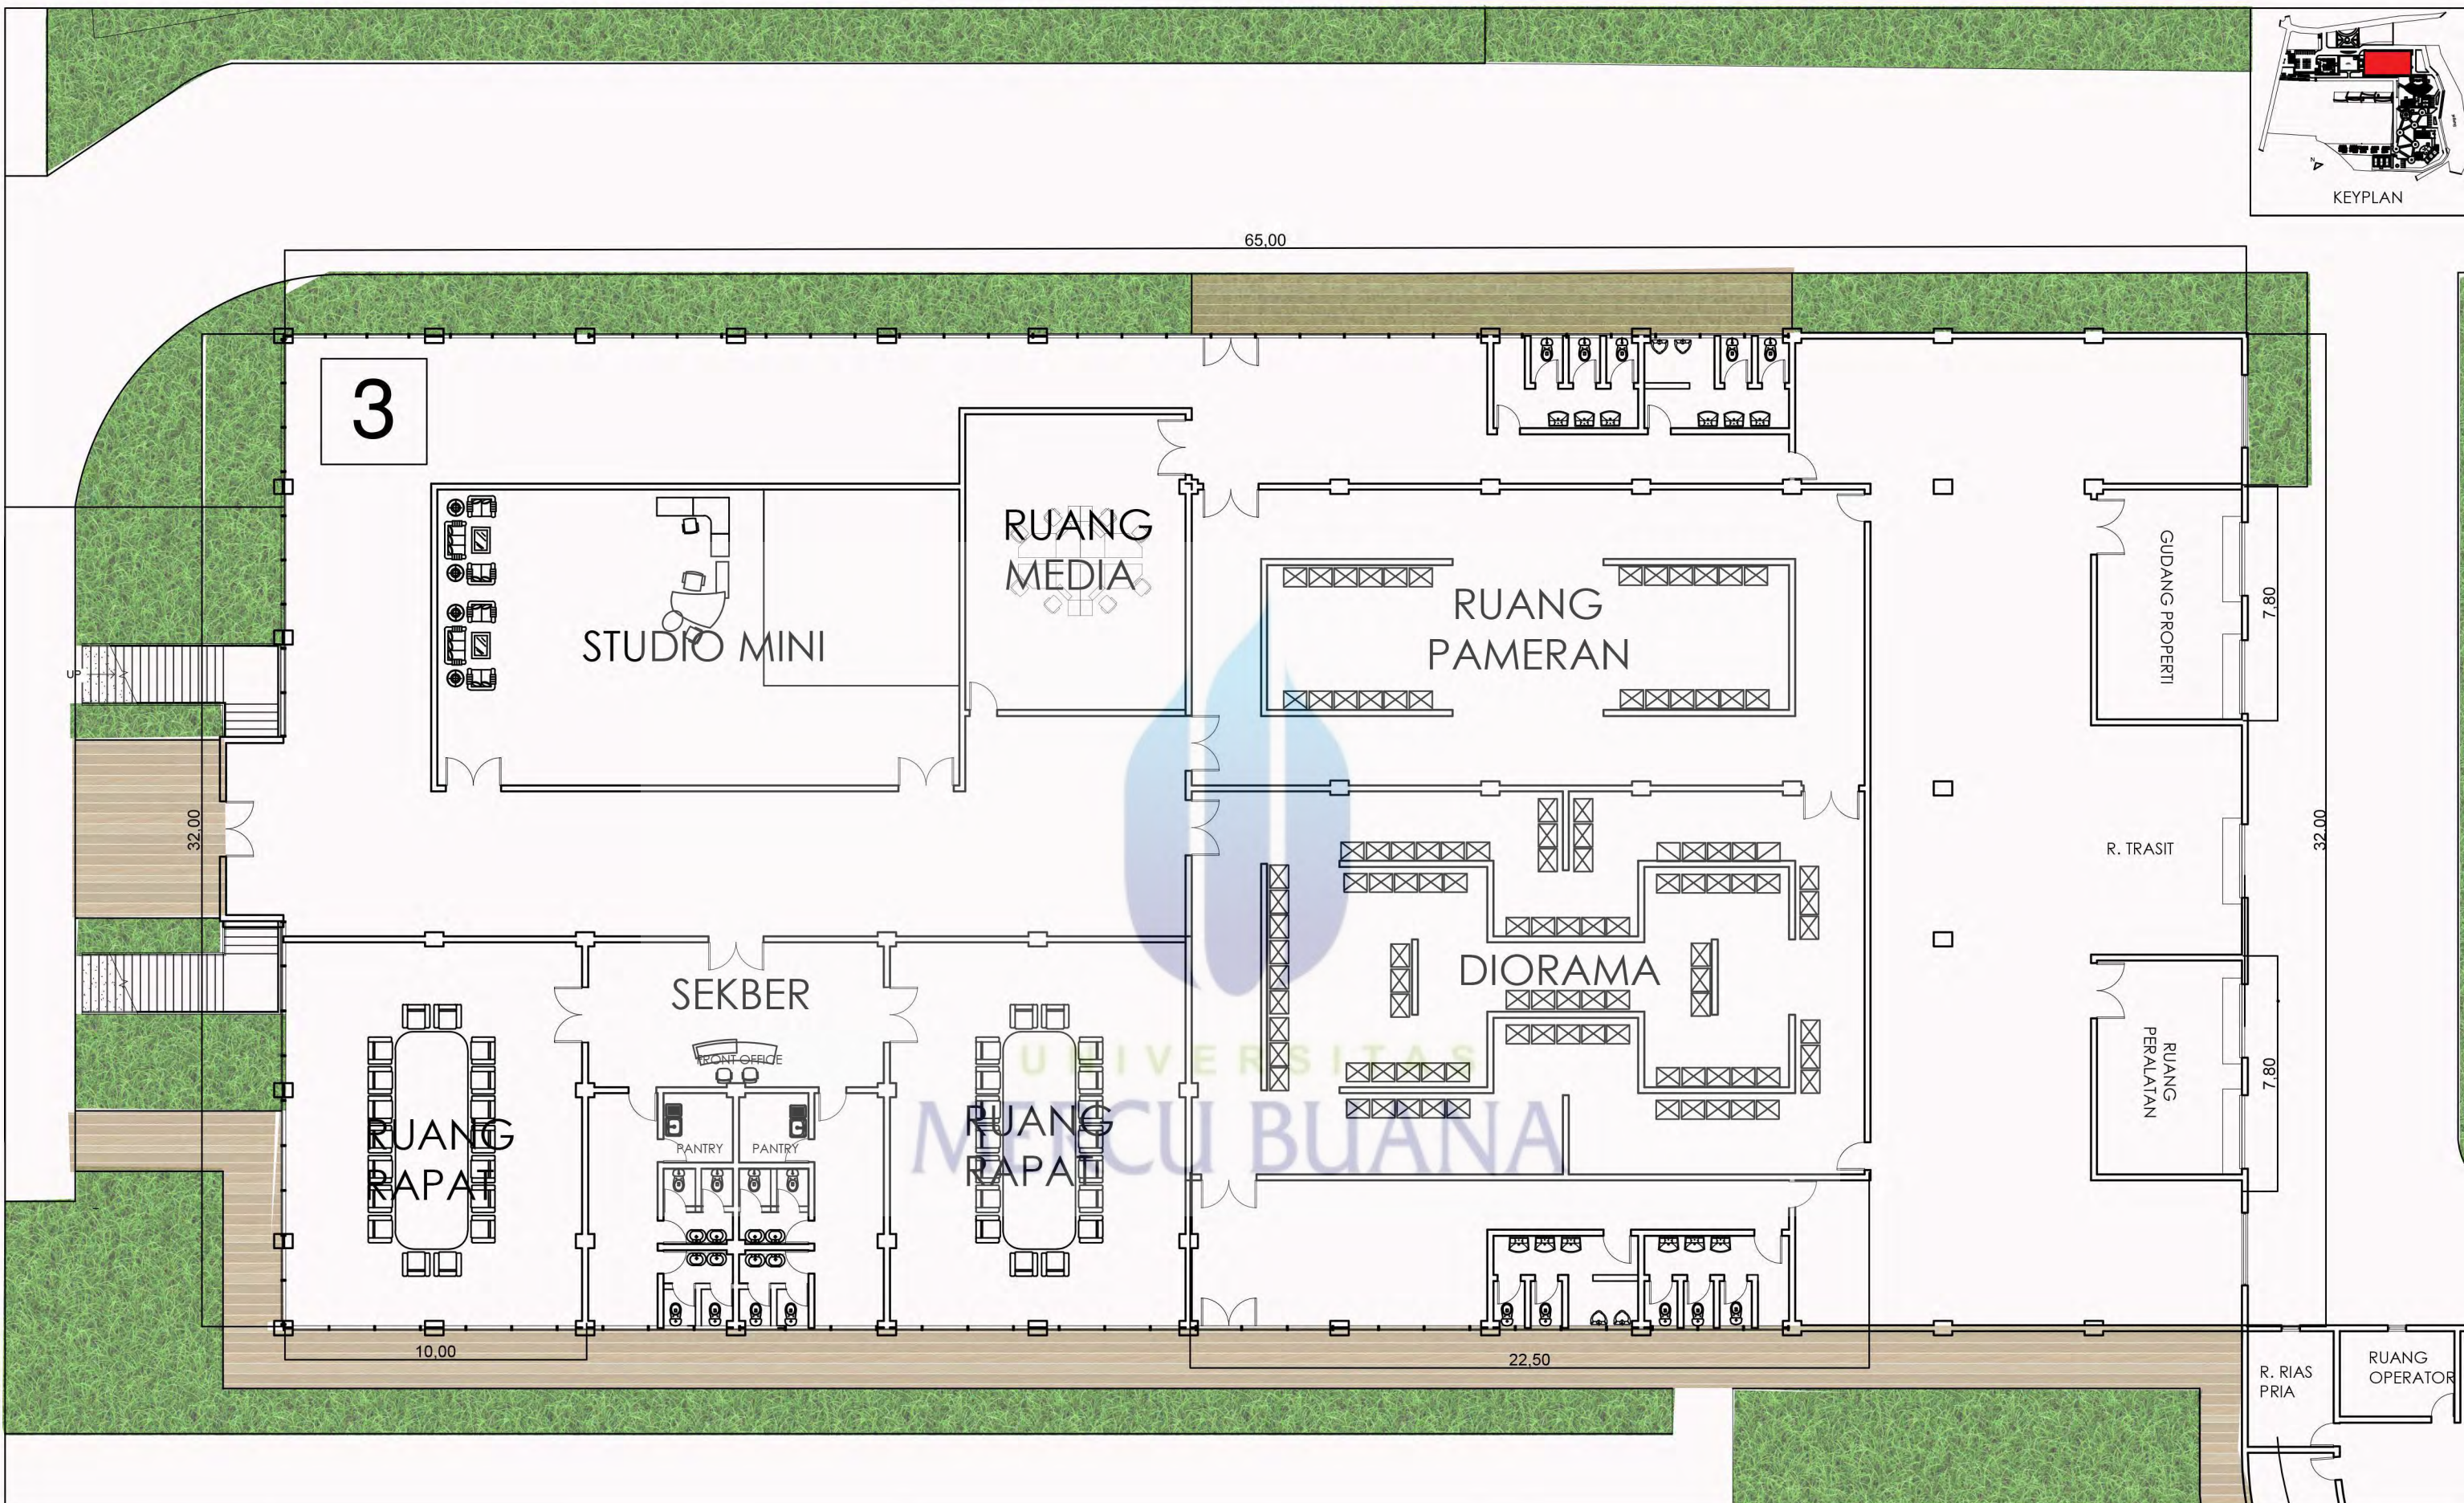

Tanggal : 16 Agustus 2021

Skala : 1:200

Judul : Denah Serbaguna Lt. 1


Nama : Hayyu Shinta

NIM :41216210002

Pembimbing : Gentina Purnama Putra, ST, MT.  
<http://digilib.mercubuana.ac.id/>

Komentar:



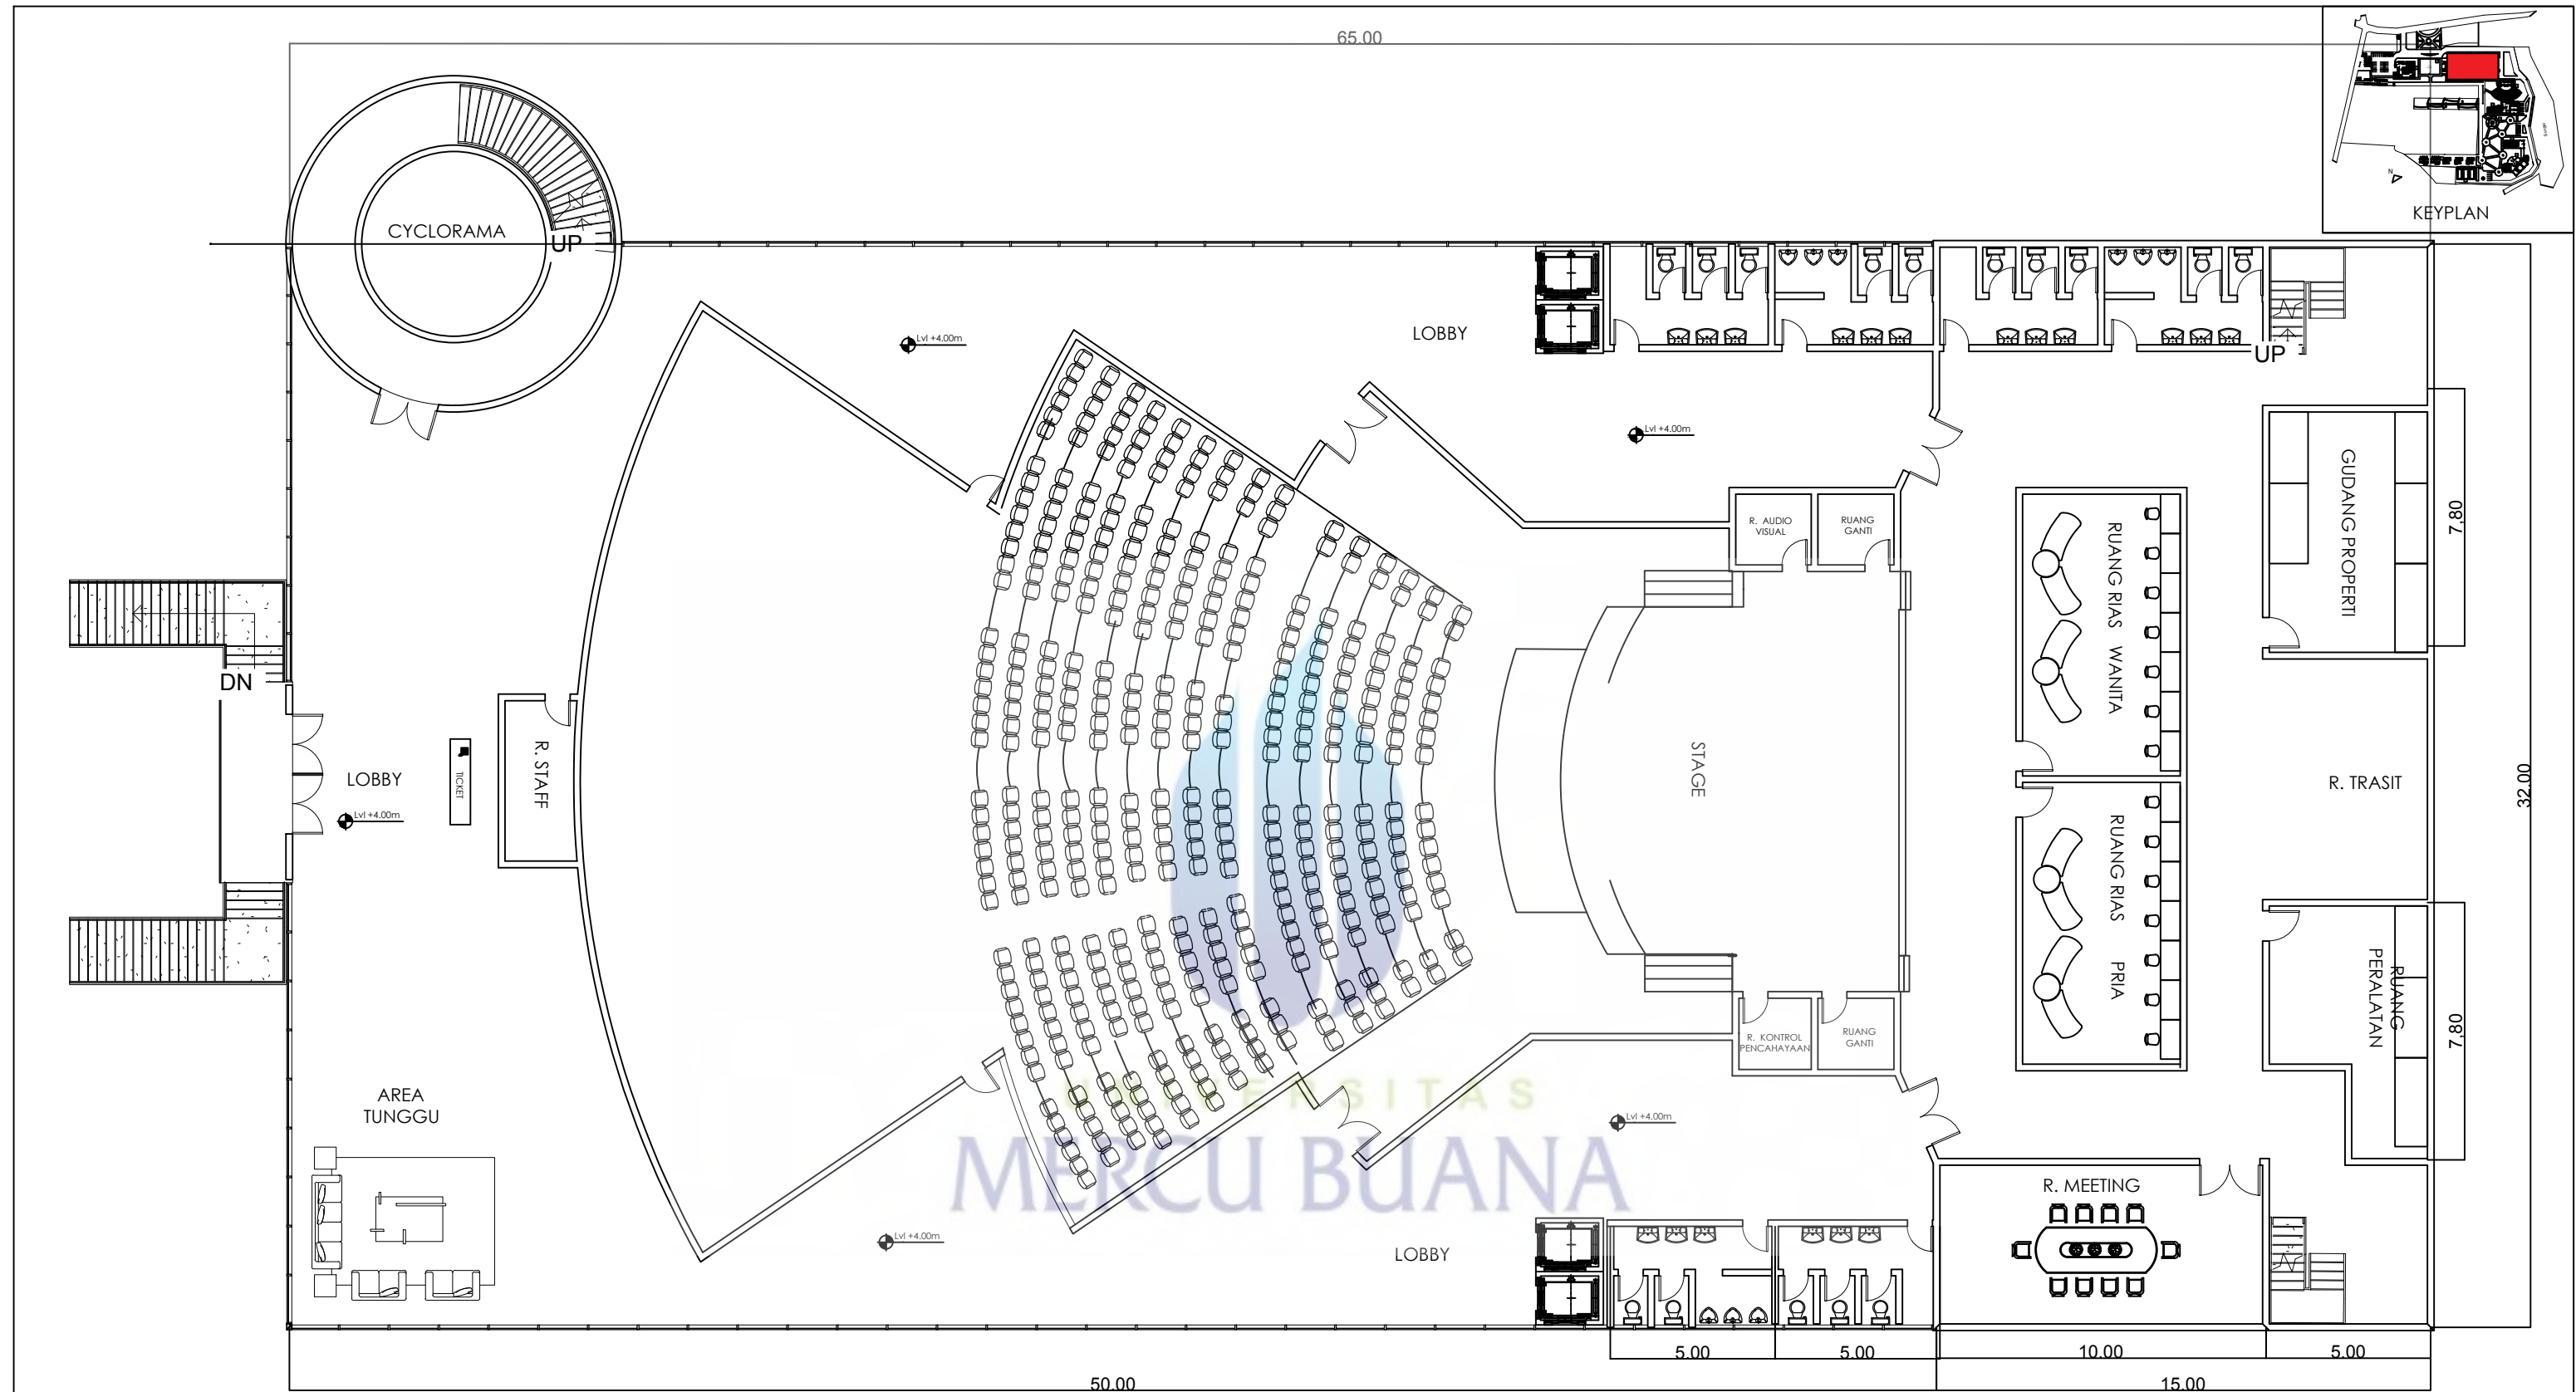

Tanggal : 16 Agustus 2021

Skala : 1:200


Judul : Denah Serbaguna Lt. 2

Nama : Hayyu Shinta

NIM :41216210002

Pembimbing : Gentina P. Putra, ST, MT.  
<http://digilib.mercubuana.ac.id/>

Komentar:

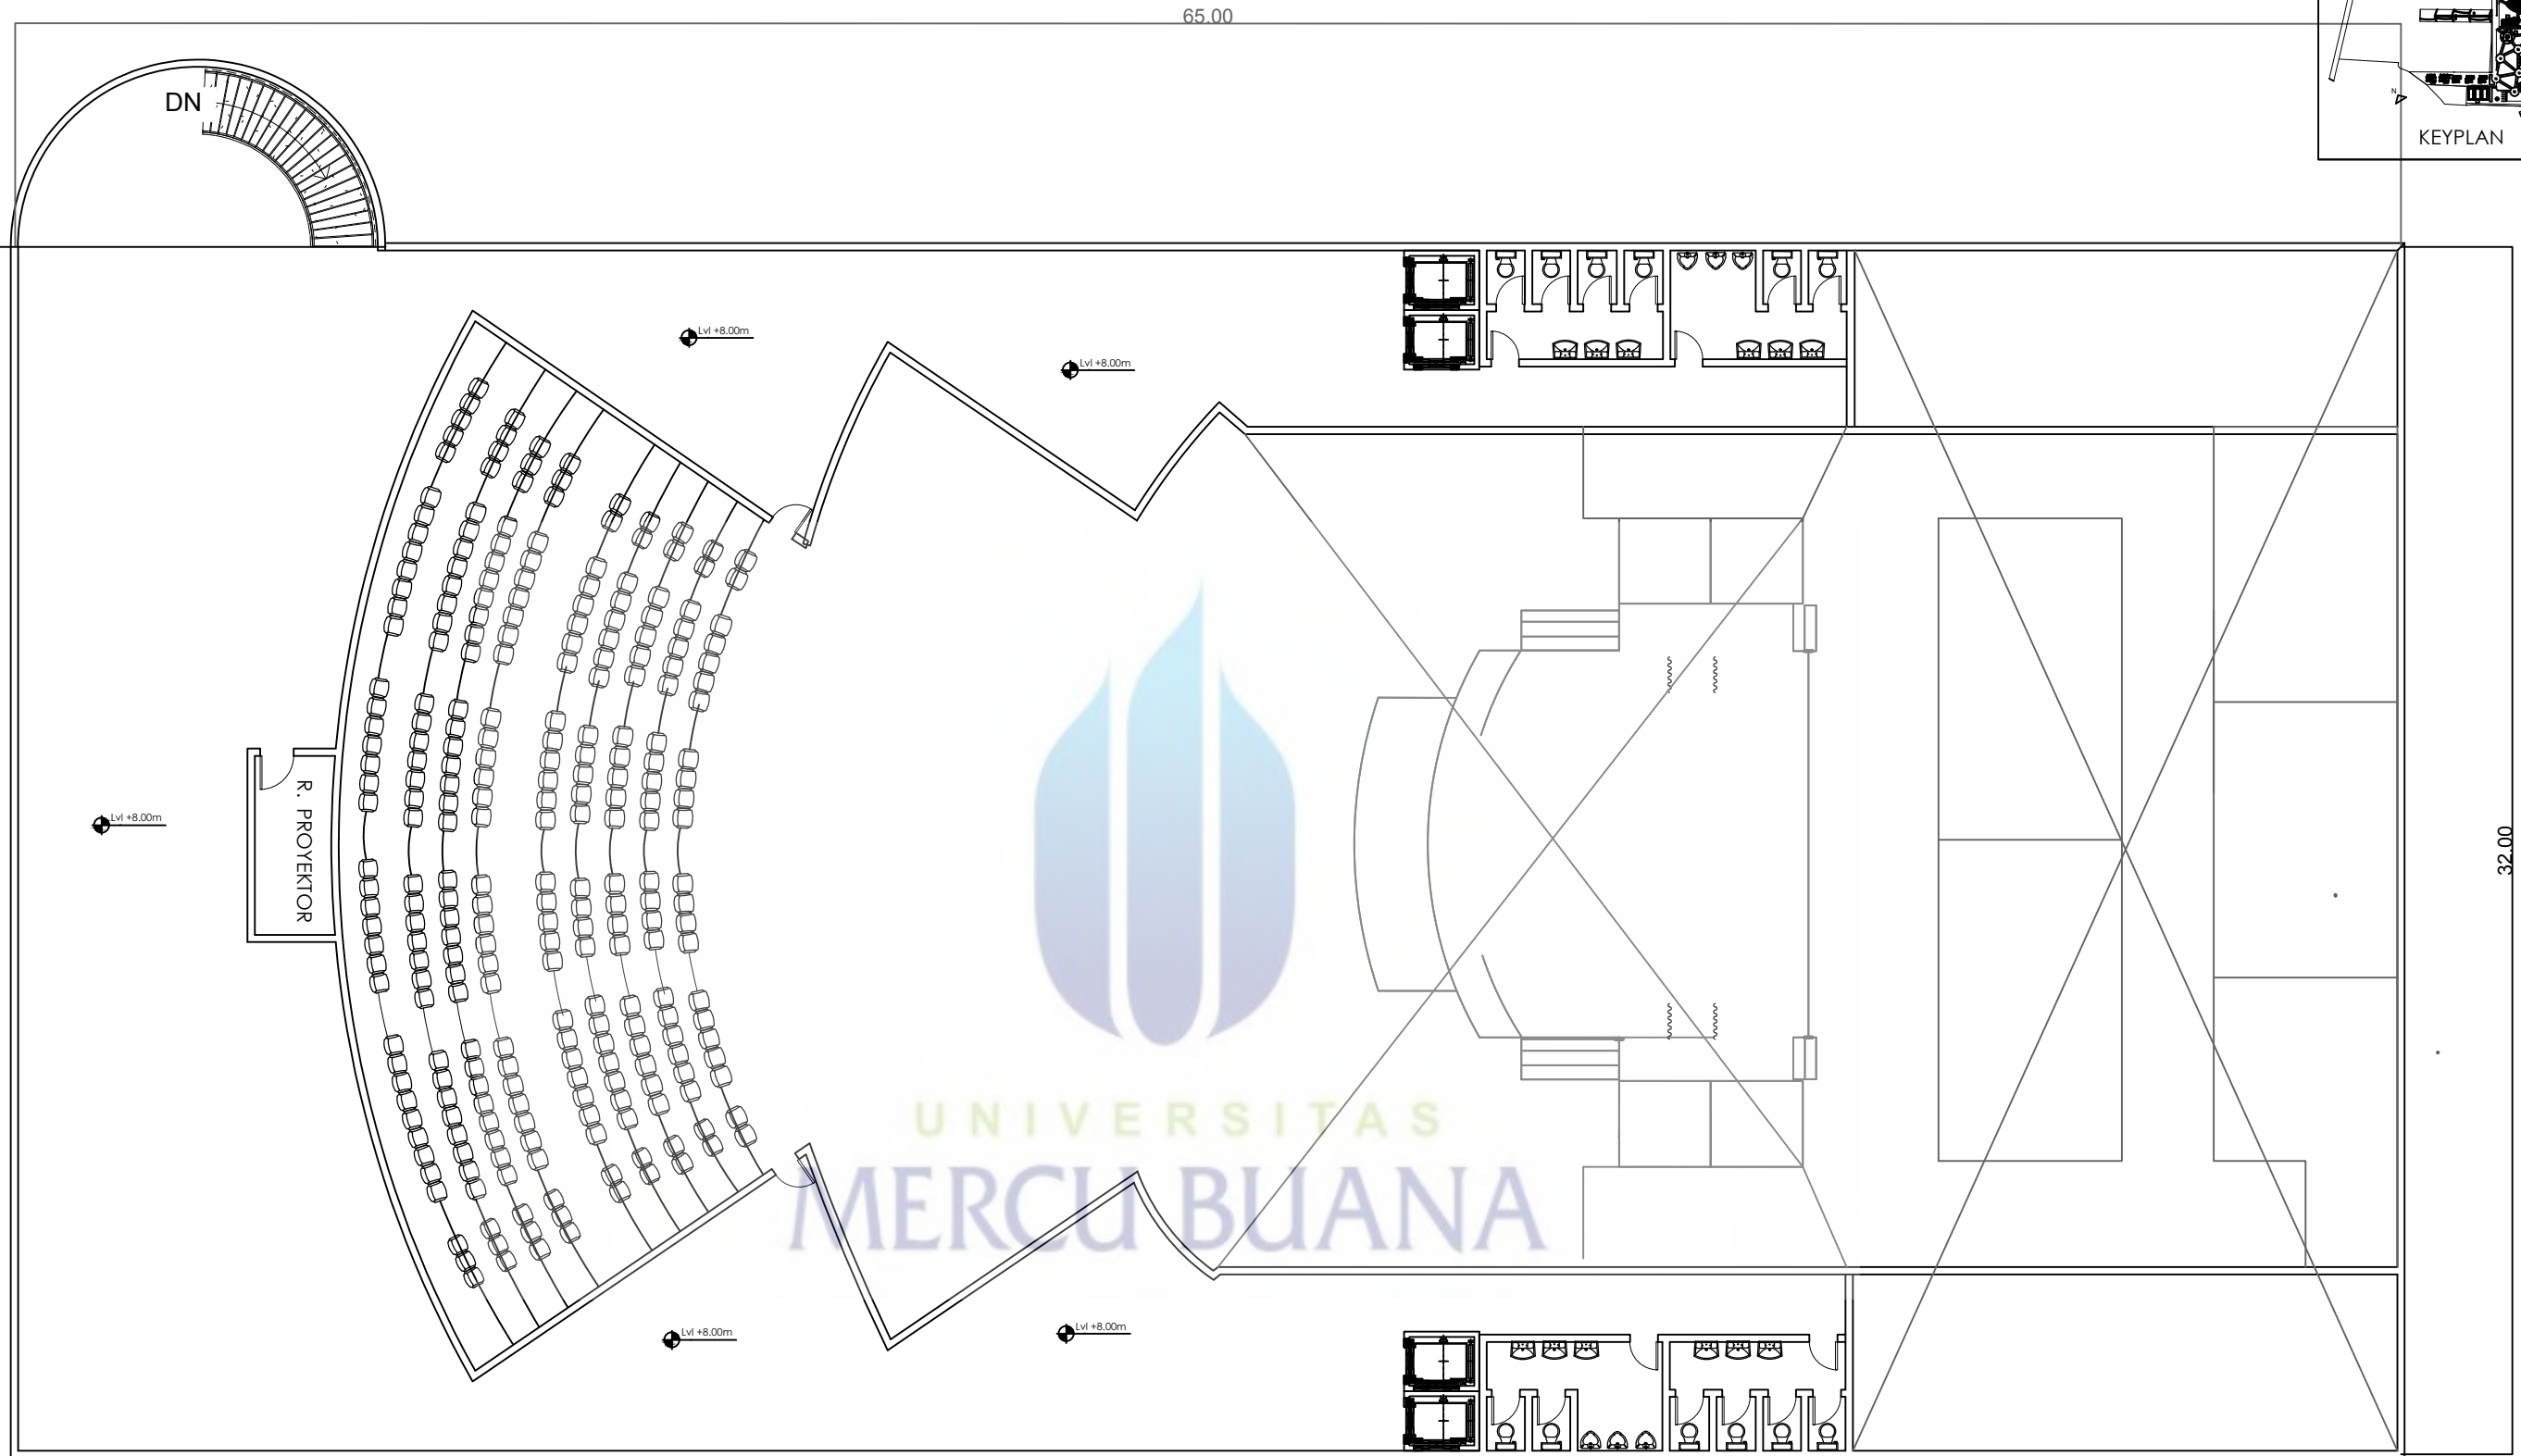

Tanggal : 16 Agustus 2021

Skala : 1:200


Judul : Denah Serbaguna Lt. 3


Nama : Hayyu Shinta


NIM :41216210002

Pembimbing : Gentina P. Putra, ST, MT.  
<http://digilib.mercubuana.ac.id/>


Komentar:

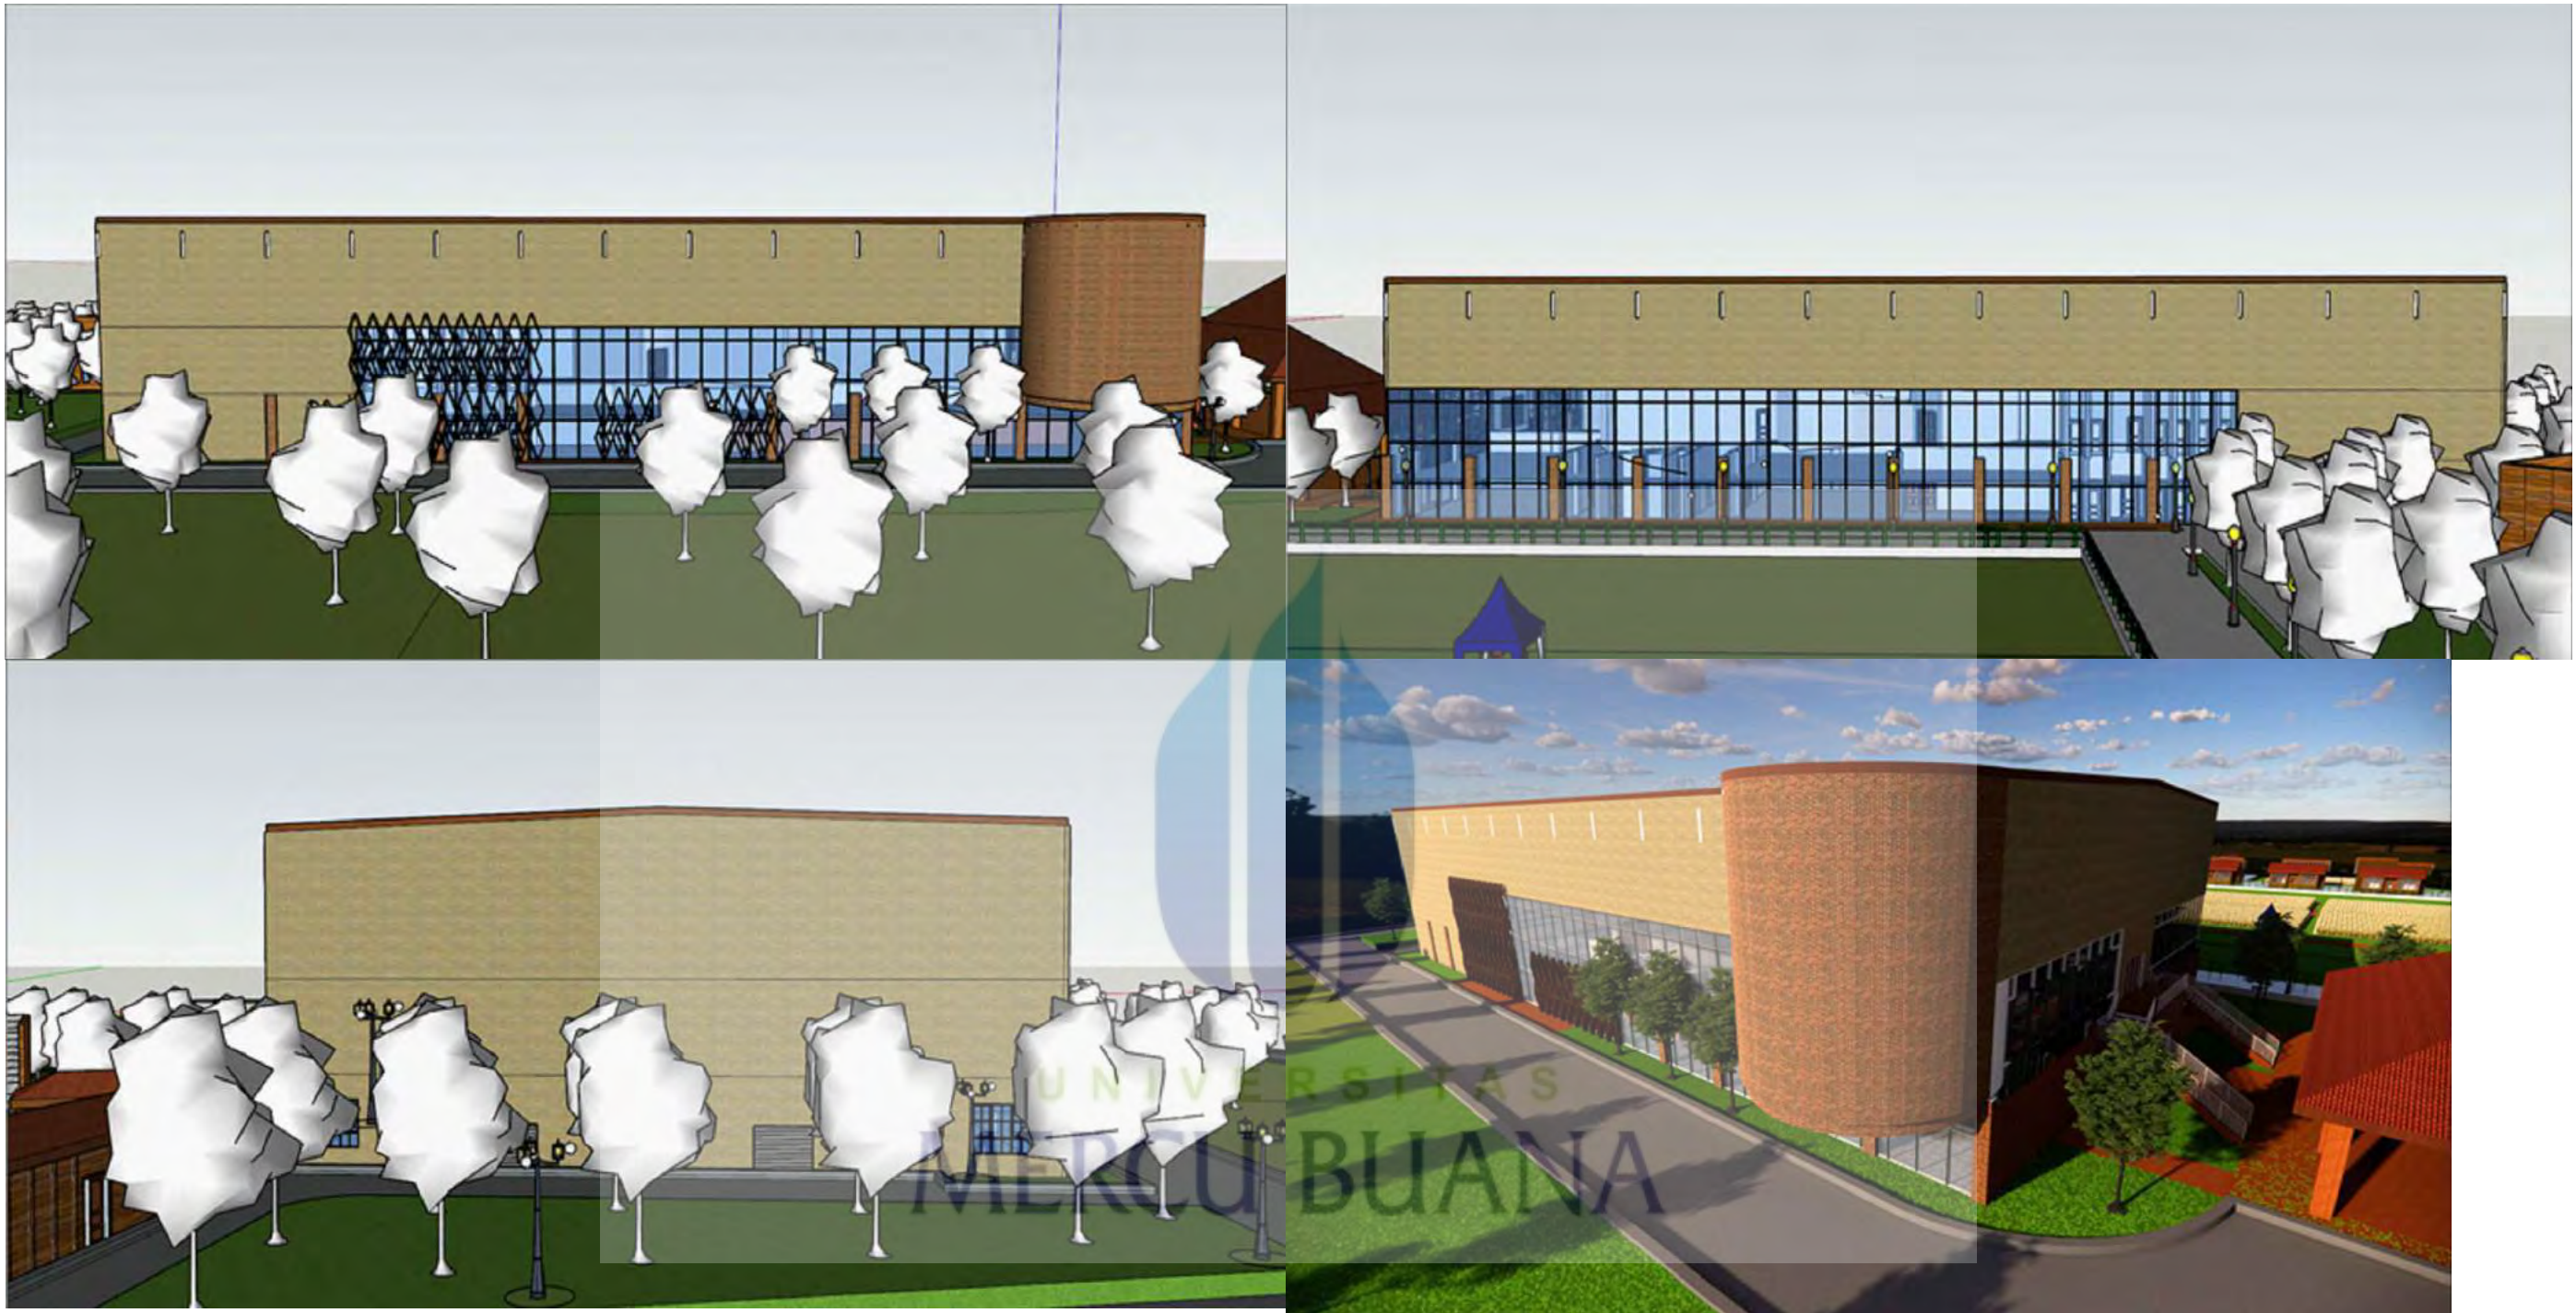

	Tanggal : 16 Agustus 2021	Nama : Hayyu Shinta	Keterangan :
	Skala : 1:100	NIM : 41216210002	
	Judul : Tampak & Perspektif Exterior Serbaguna	Pembimbing : Gentina Pratama Putra, ST, MT. <a href="http://digilib.mercubuana.ac.id/">http://digilib.mercubuana.ac.id/</a>	

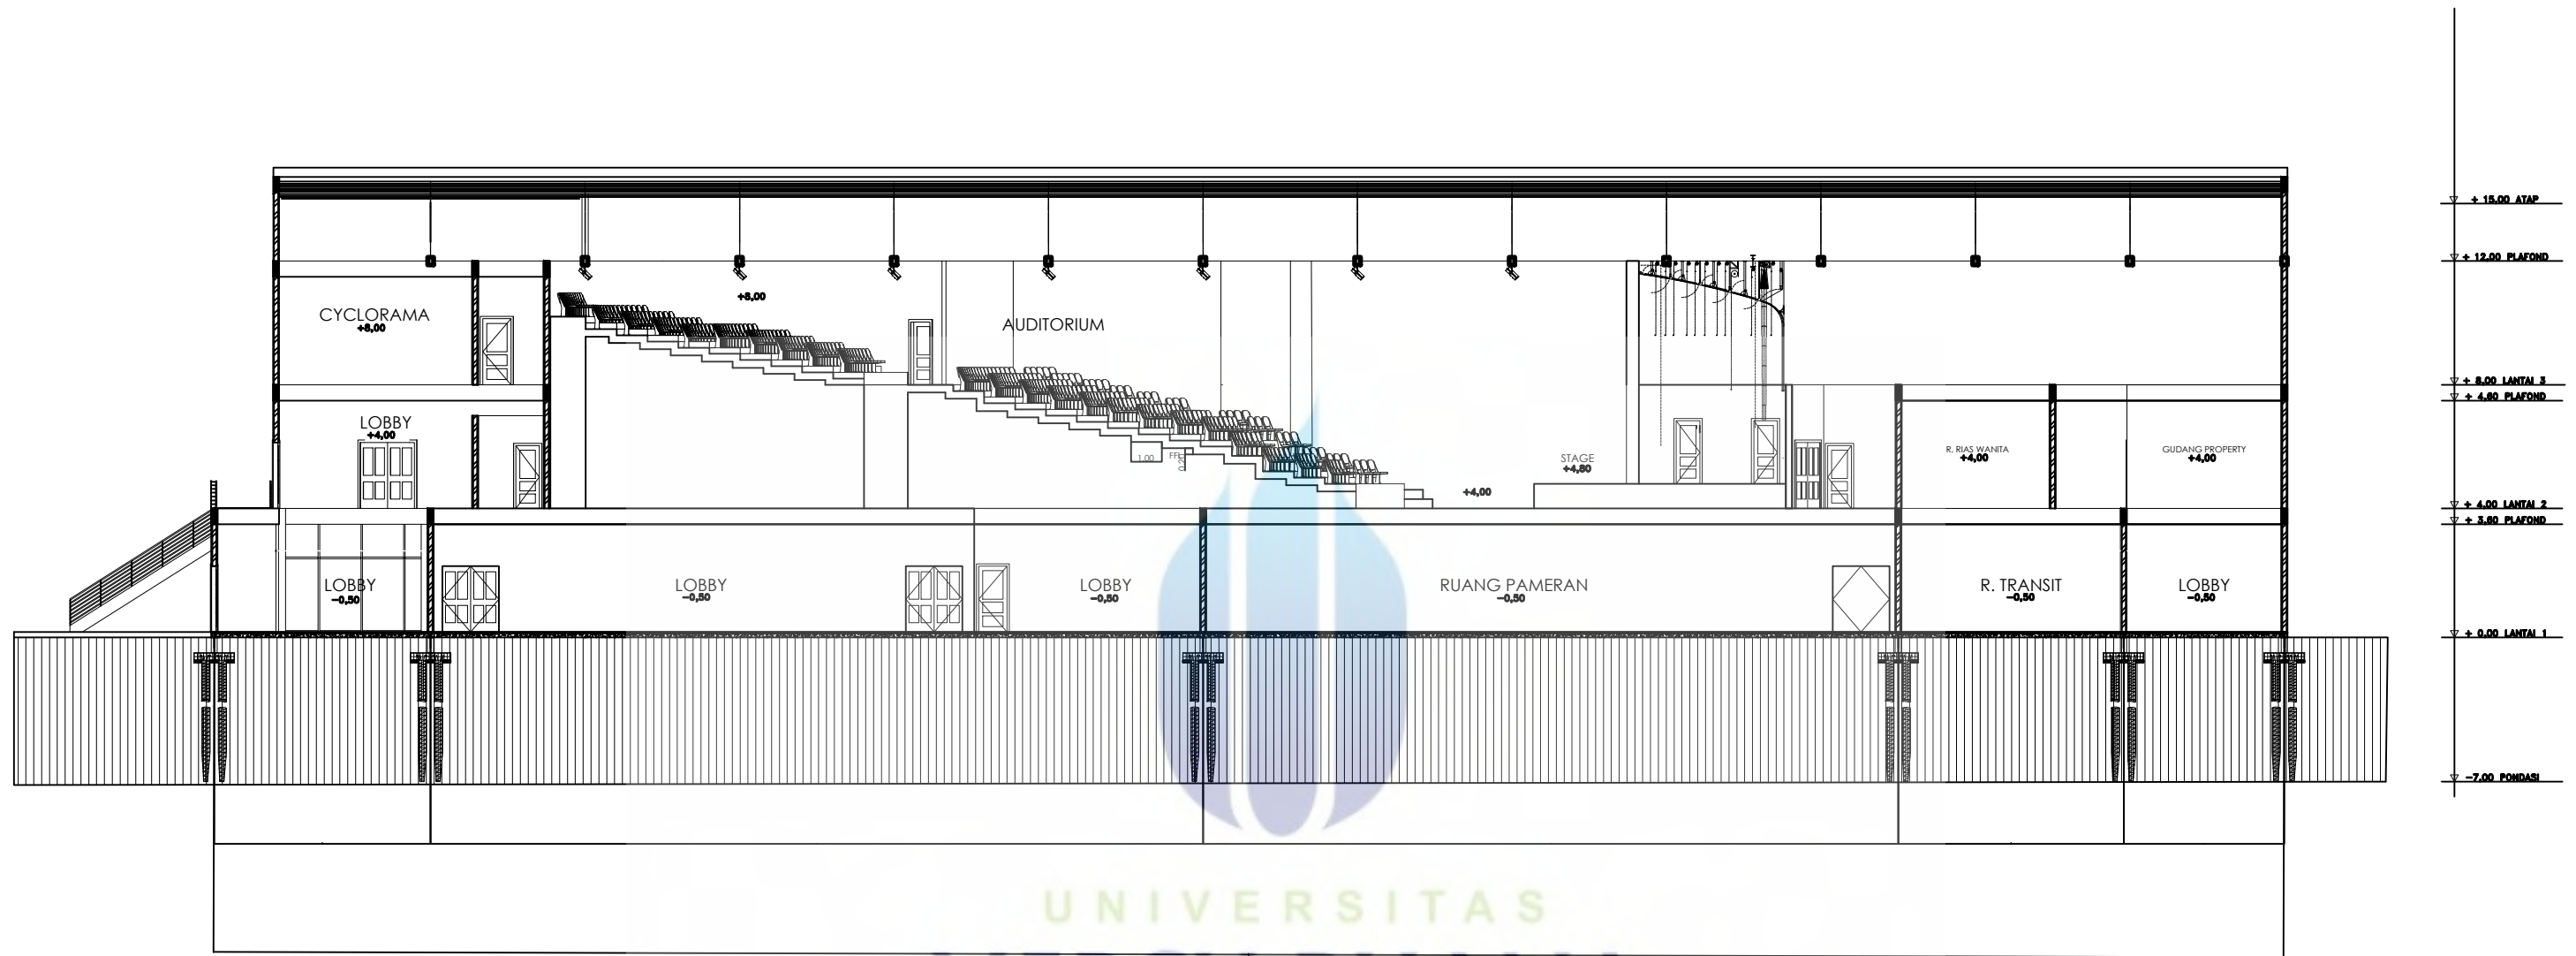

UNIVERSITAS  
MERCU BUANA

	Tanggal : 16 Agustus 2021	Nama : Hayyu Shinta	Komentar:
	Skala : 1:100	NIM :41216210002	
	Judul : Potongan Serbaguna	Pembimbing : Gentina P. Putra, ST, MT. <a href="http://digilib.mercubuana.ac.id/">http://digilib.mercubuana.ac.id/</a>	



Tanggal : 16 Agustus 2021

Skala : 1:100


Judul : Perspektif Interior Serbaguna

Nama : Hayyu Shinta

NIM : 41216210002

Pembimbing : Gentina Pratama Putra, ST, MT.  
<http://digilib.mercubuana.ac.id/>

Keterangan :

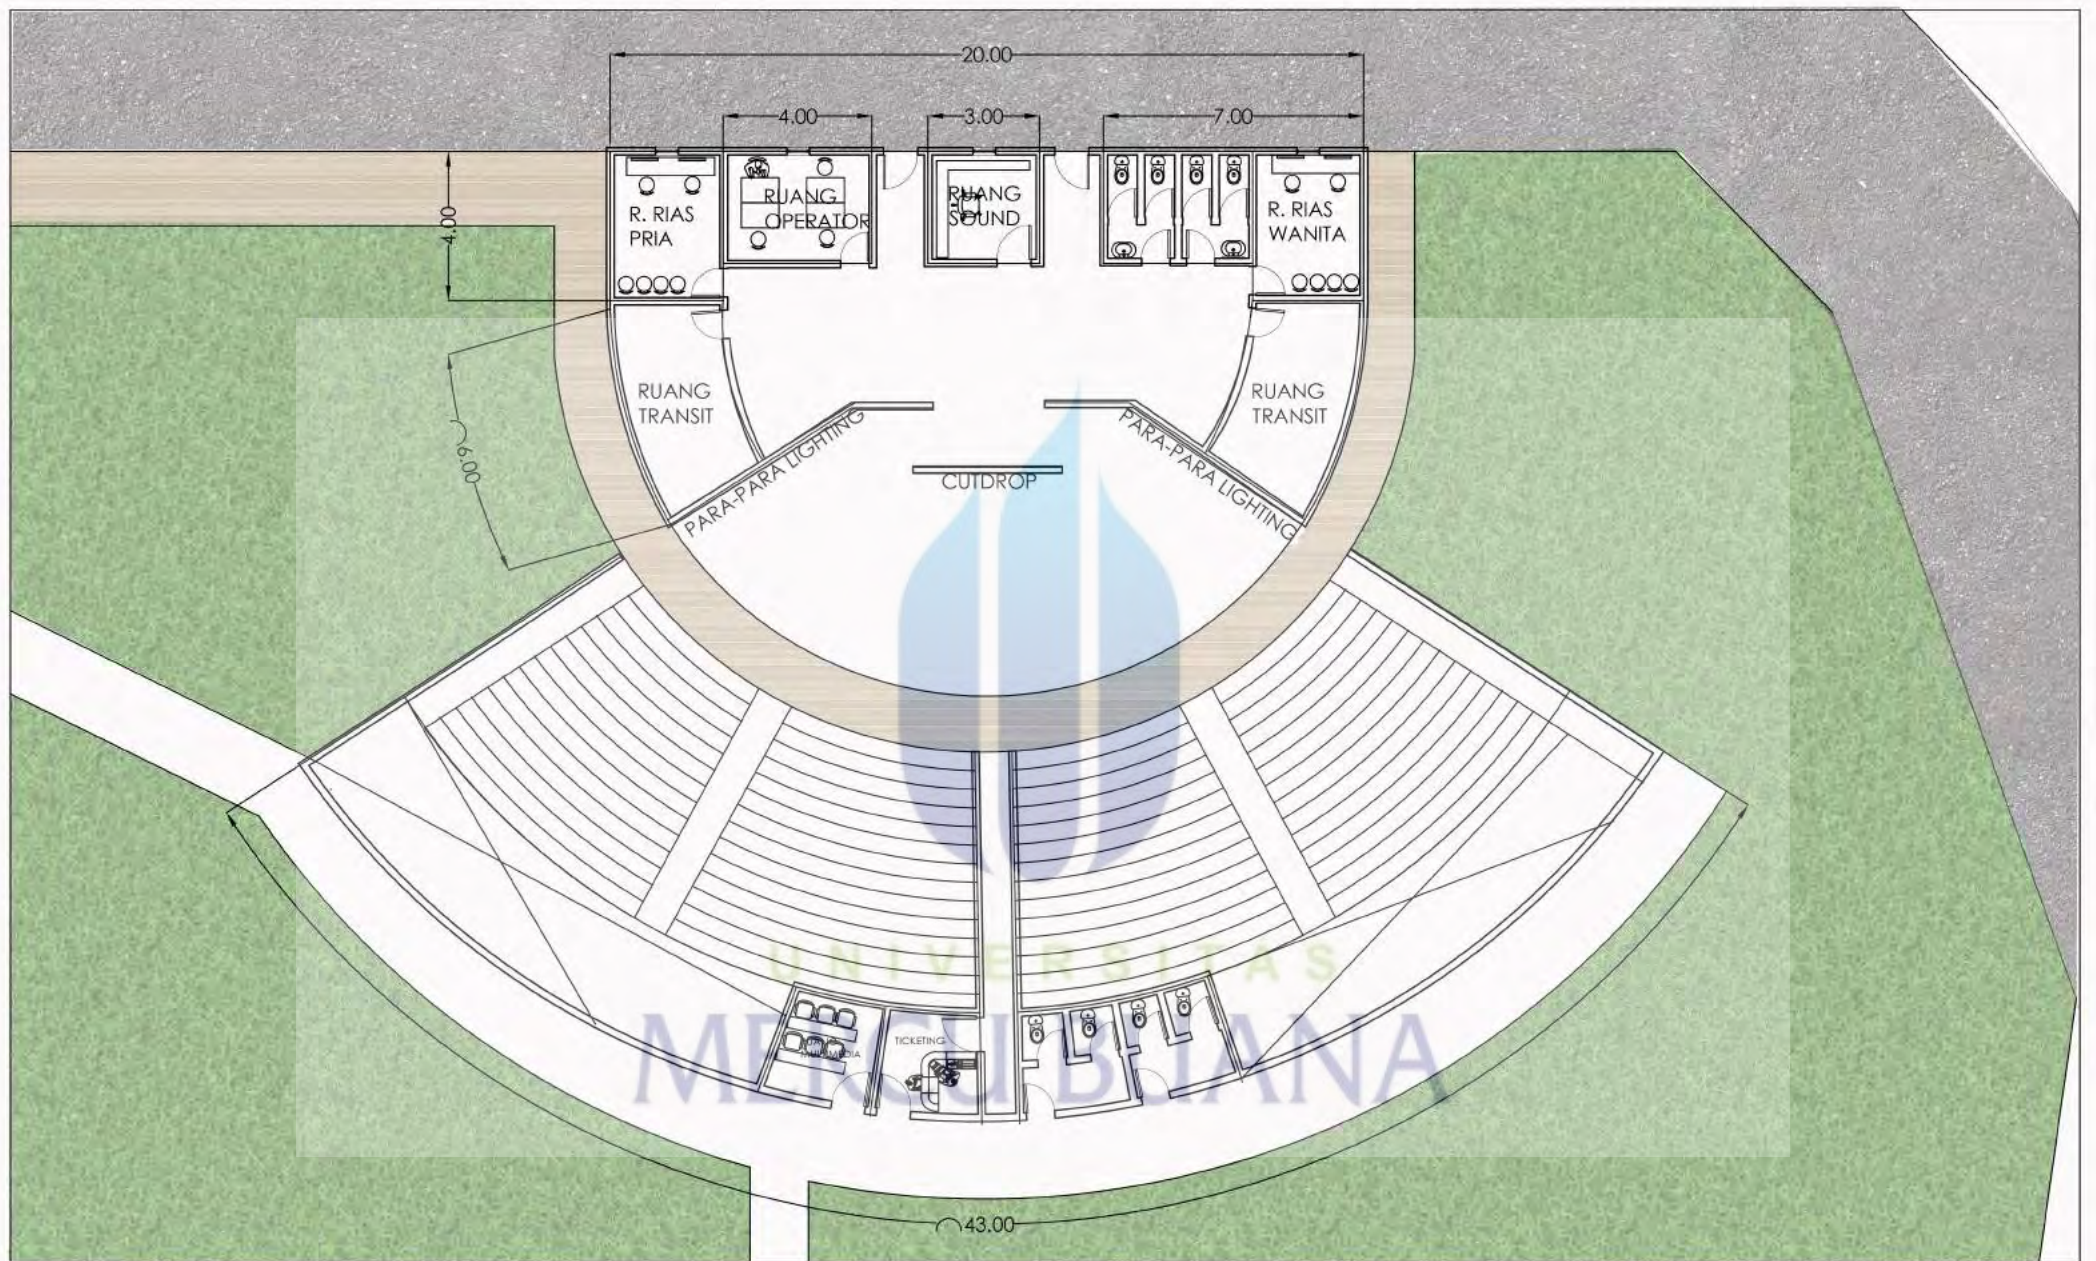

Tanggal : 16 Agustus 2021	Nama : Hayyu Shinta	Komentar:
Skala : 1:100	NIM :41216210002	
Judul : Denah Ampitheater	Pembimbing : Gentina P. Putra, ST, MT. <a href="http://digilib.mercubuana.ac.id/">http://digilib.mercubuana.ac.id/</a>	



Tanggal : 16 Agustus 2021

Skala : 1:100


Judul : Tampak & Perspektif Amphitheater


Nama : Hayyu Shinta

NIM : 41216210002


Pembimbing : Gentina Pratama Putra, ST, MT.  
<http://digilib.mercubuana.ac.id/>

Keterangan :

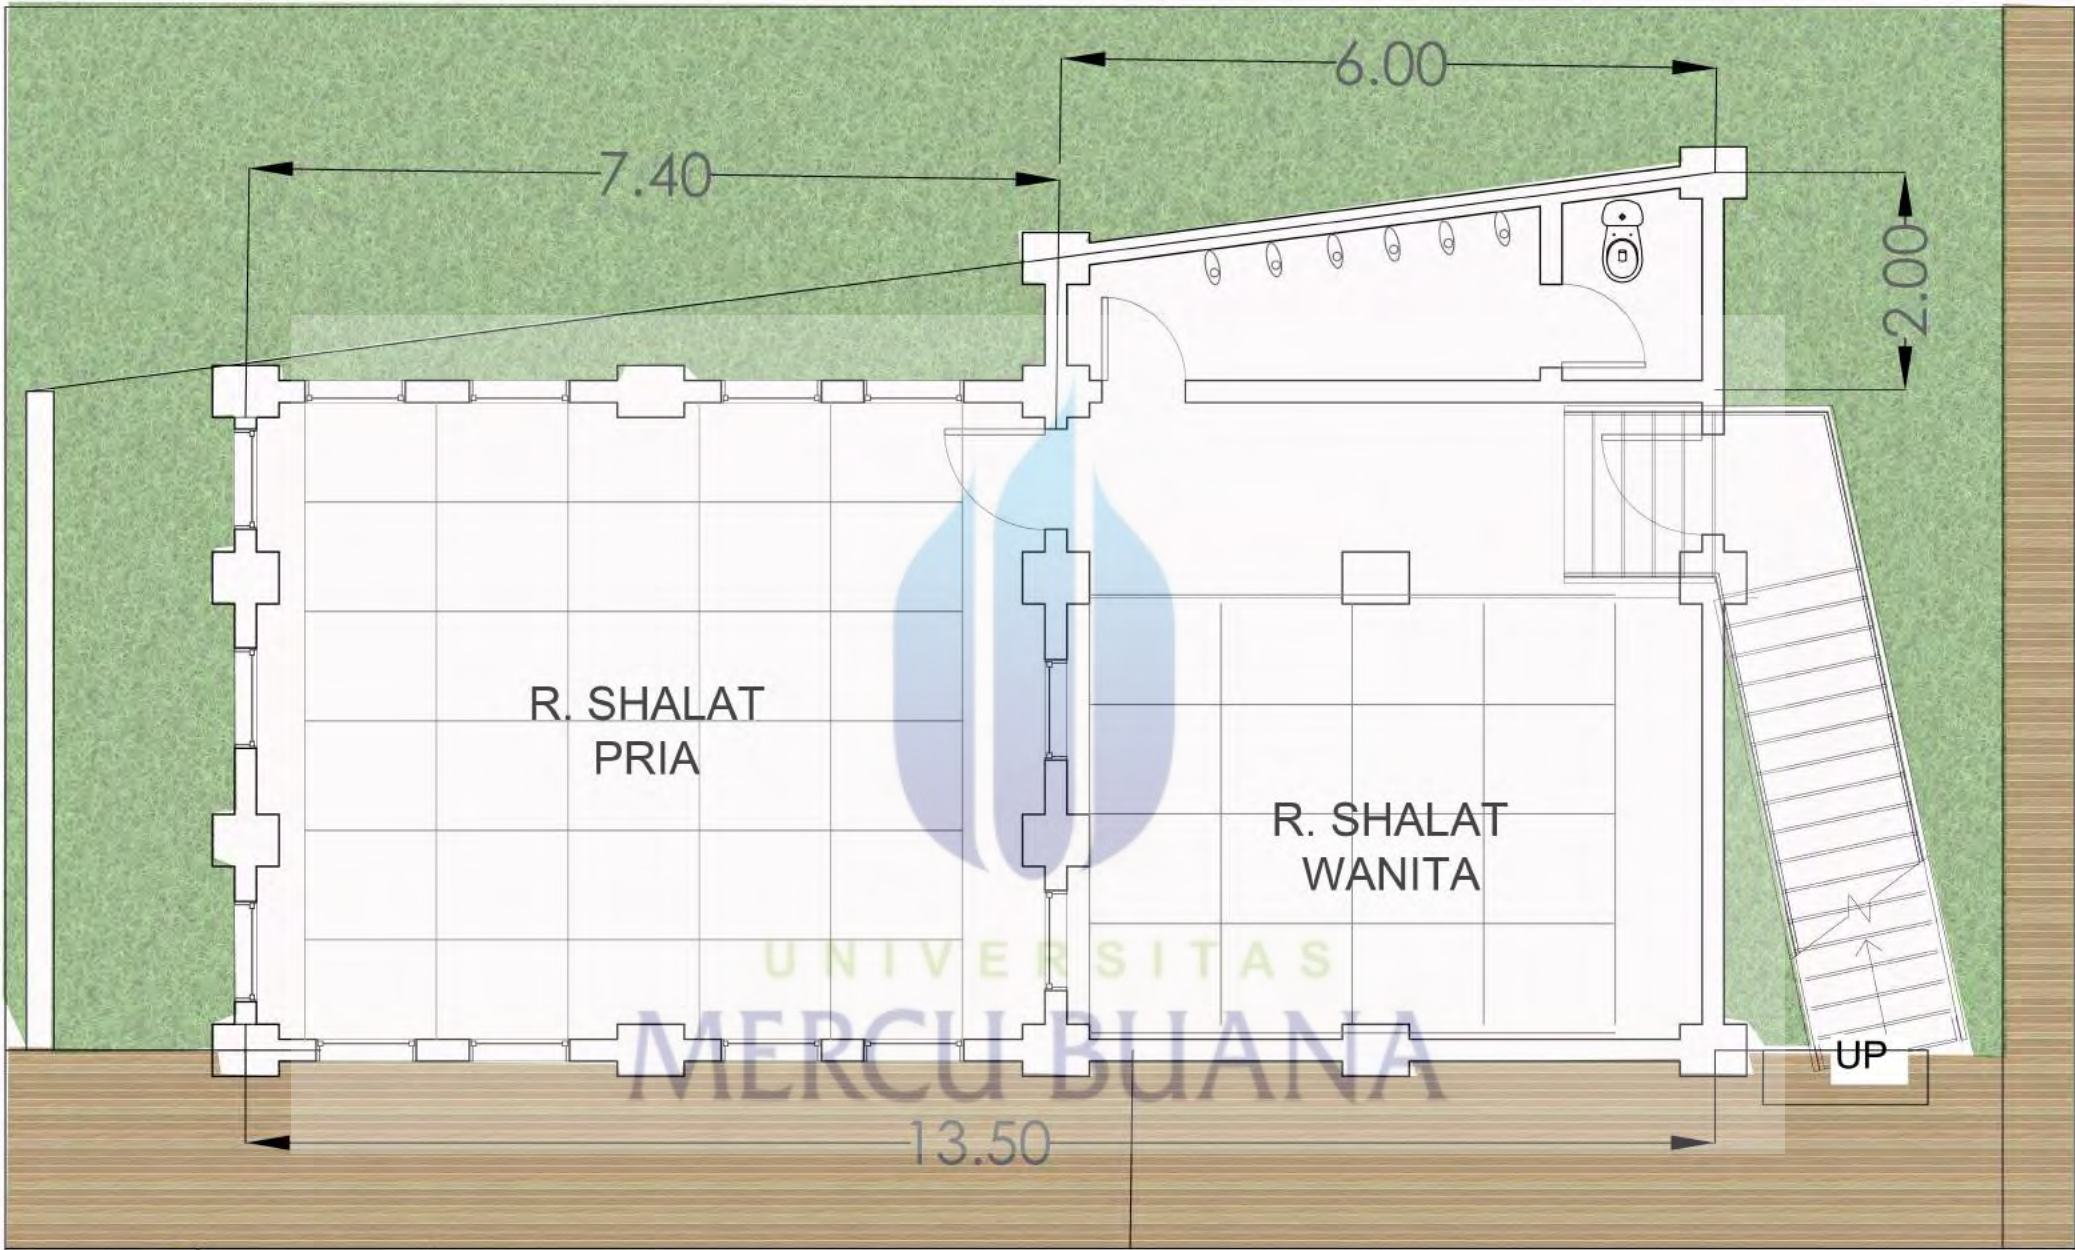

 UNIVERSITAS <b>MERCU BUANA</b>	Tanggal : 16 Agustus 2021	Nama : Hayyu Shinta	Komentar:
	Skala : 1:100	NIM :41216210002	
	Judul : Denah Mushola Lt. 1	Pembimbing : Gentina P. Putra, ST, MT. <a href="http://digilib.mercubuana.ac.id/">http://digilib.mercubuana.ac.id/</a>	



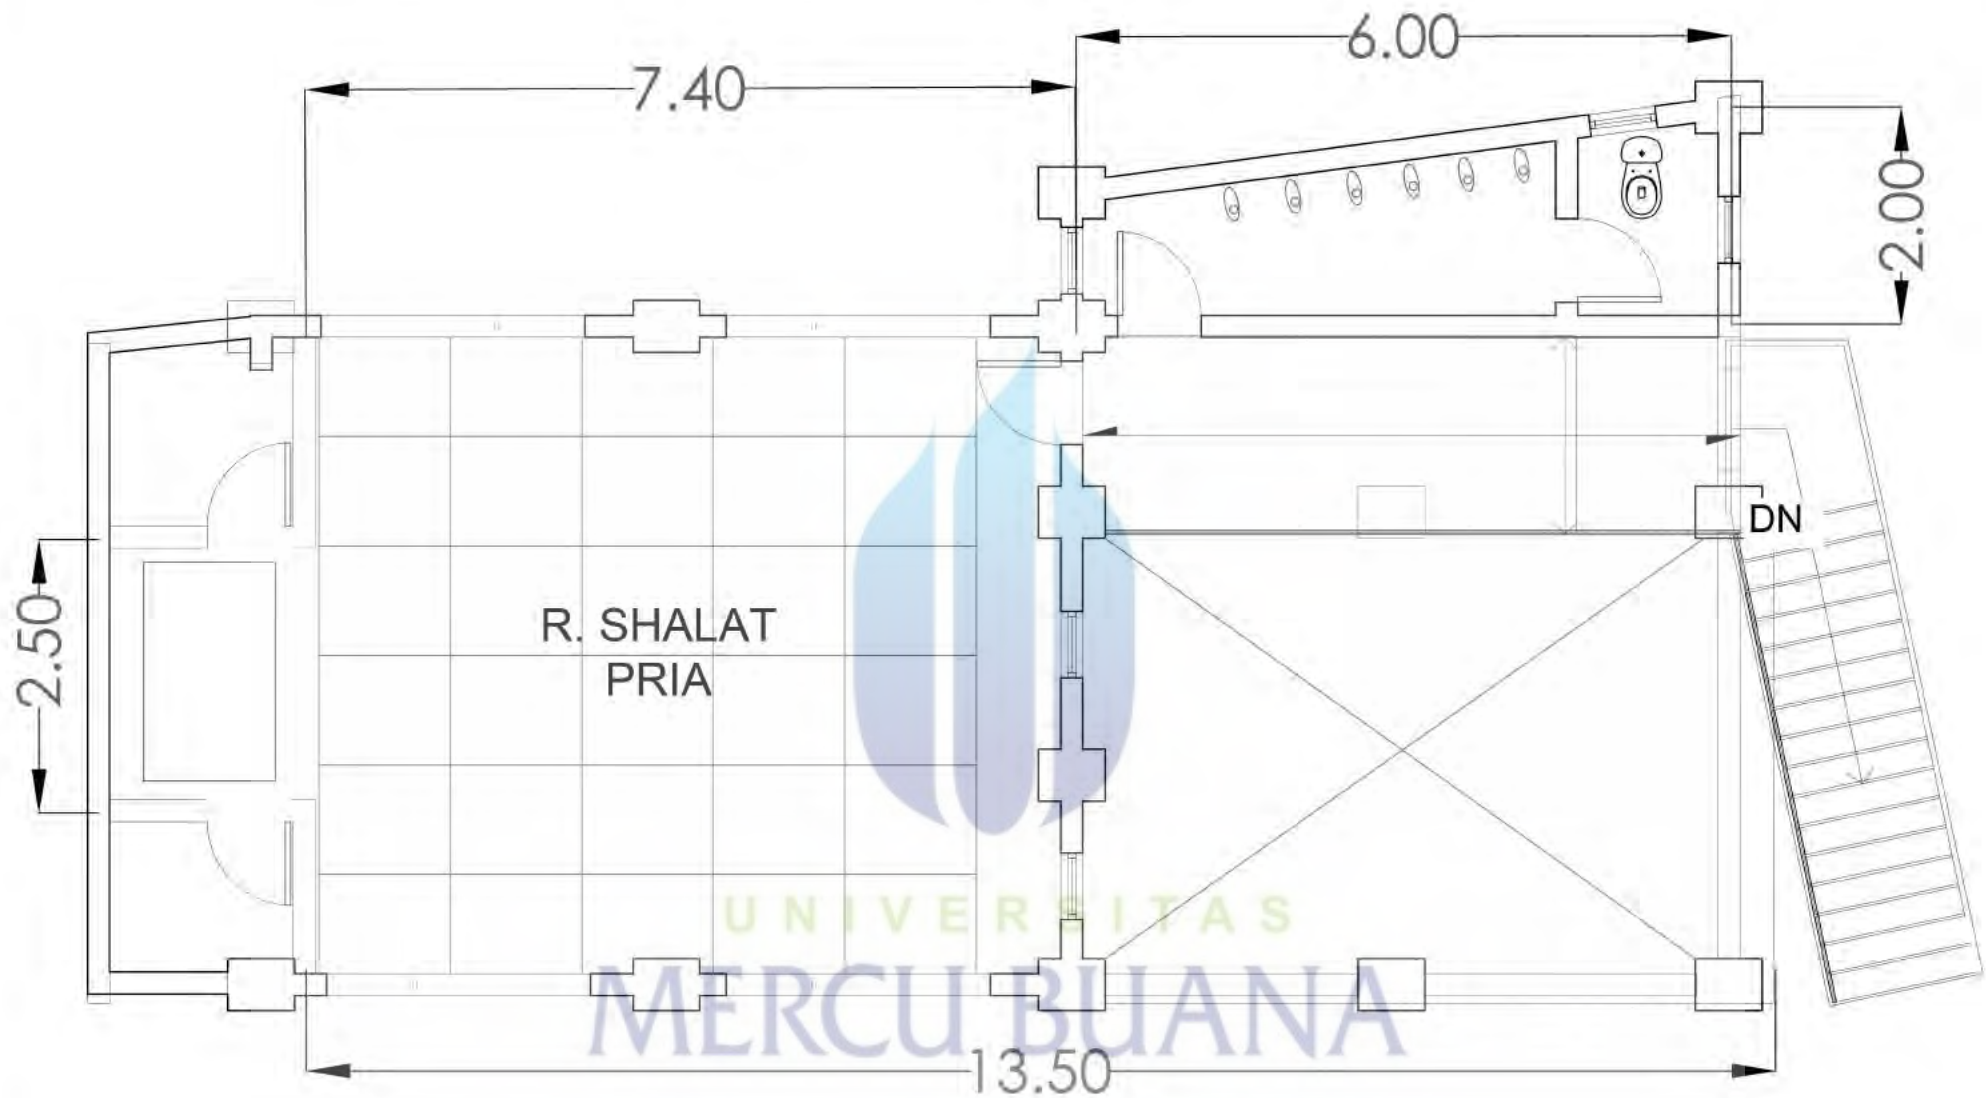

Tanggal : 16 Agustus 2021

Skala : 1:100

Judul : Denah Mushola Lt. 2

Nama : Hayyu Shinta

NIM :41216210002

Pembimbing : Gentina P. Putra, ST, MT,  
<http://digilib.mercubuana.ac.id/>


Komentar:



Tanggal : 16 Agustus 2021
Skala : 1:100
Judul : Tampak & Perspektif Exterior Mushola

Nama : Hayyu Shinta
NIM : 41216210002
Pembimbing : Gentina Pratama Putra, ST, MT. <a href="http://digilib.mercubuana.ac.id/">http://digilib.mercubuana.ac.id/</a>

Keterangan :
--------------

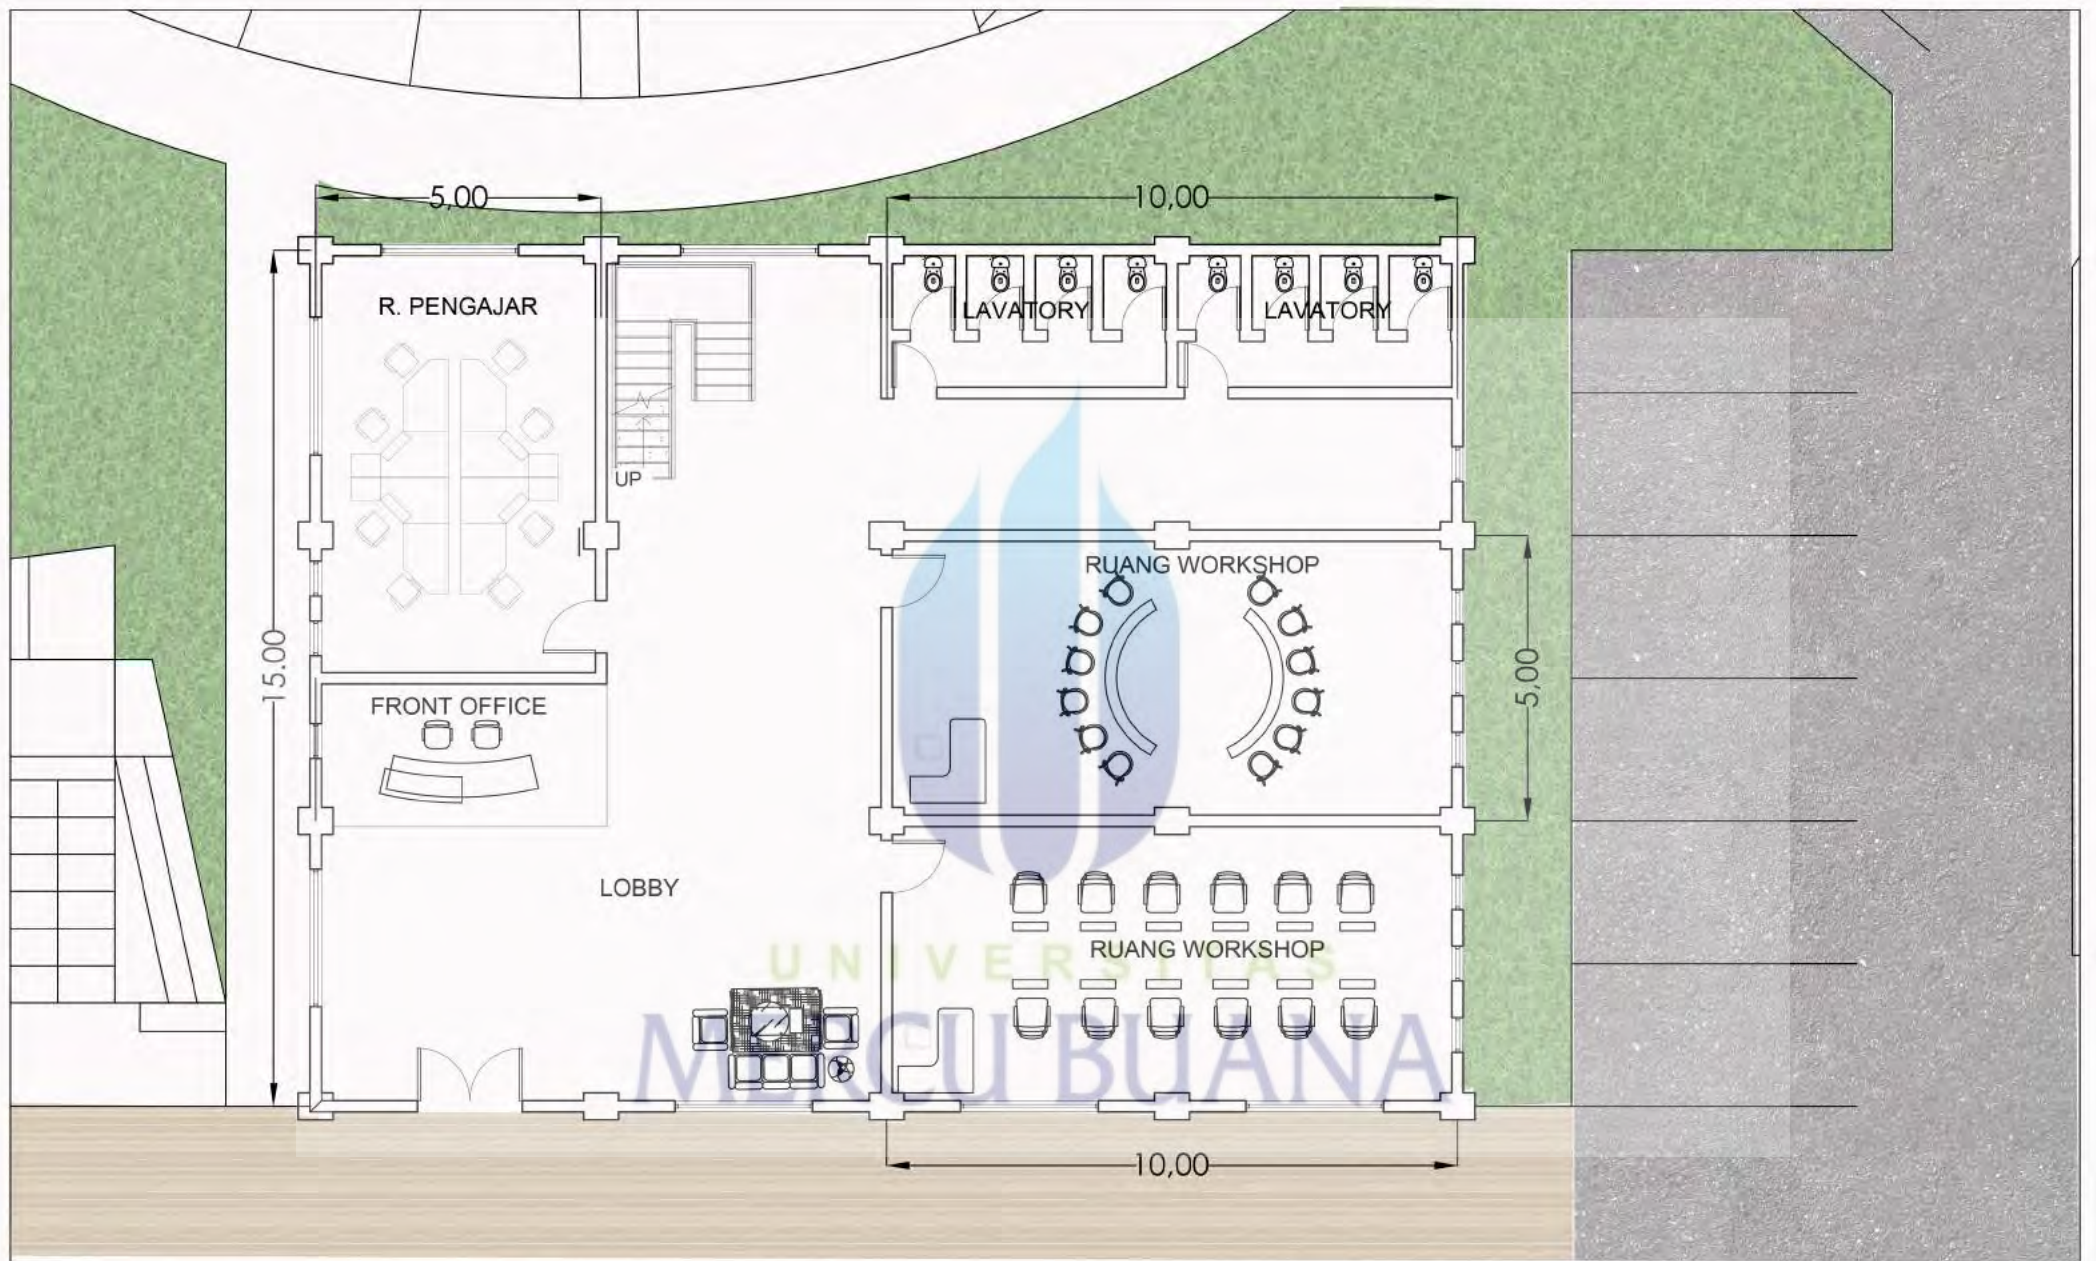

Tanggal : 16 Agustus 2021

Skala : 1:100


Judul : Denah Workshop Lt. 1

Nama : Hayyu Shinta

NIM :41216210002

Pembimbing : Gentina P. Putra, ST, MT.  
<http://digilib.mercubuana.ac.id/>


Komentar:

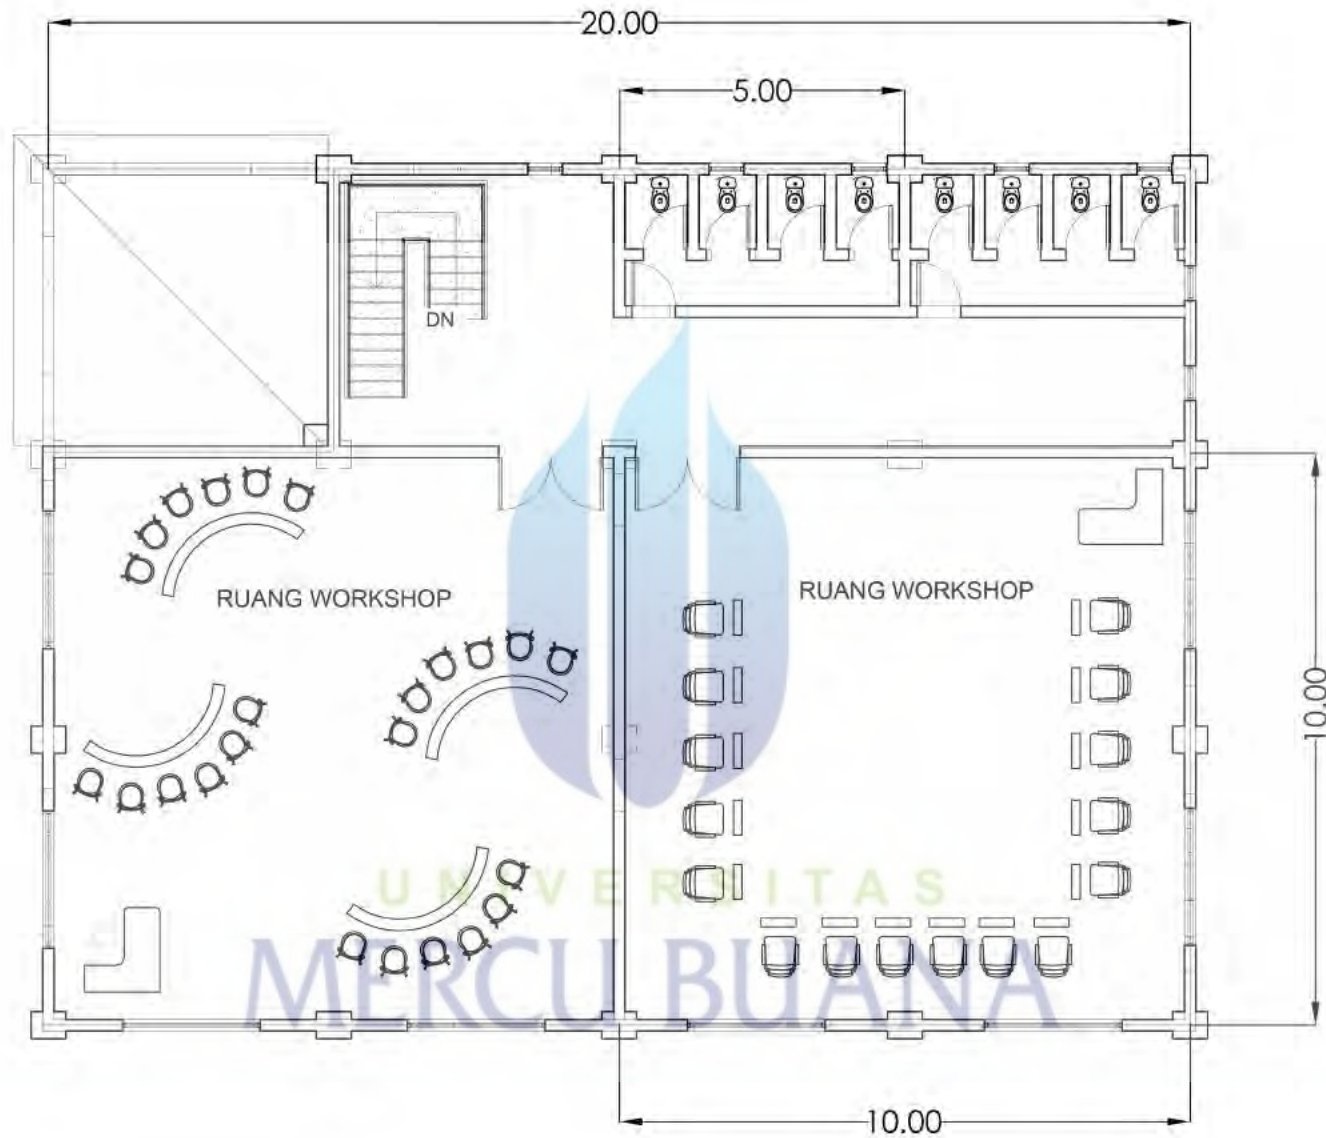

Tanggal : 16 Agustus 2021  
 Skala : 1:100  
 Judul : Denah Workshop Lt. 2

Nama : Hayyu Shinta  
 NIM :41216210002  
 Pembimbing : Gentina P. Putra, ST, MT,  
<http://digilib.mercubuana.ac.id/>


Komentar:

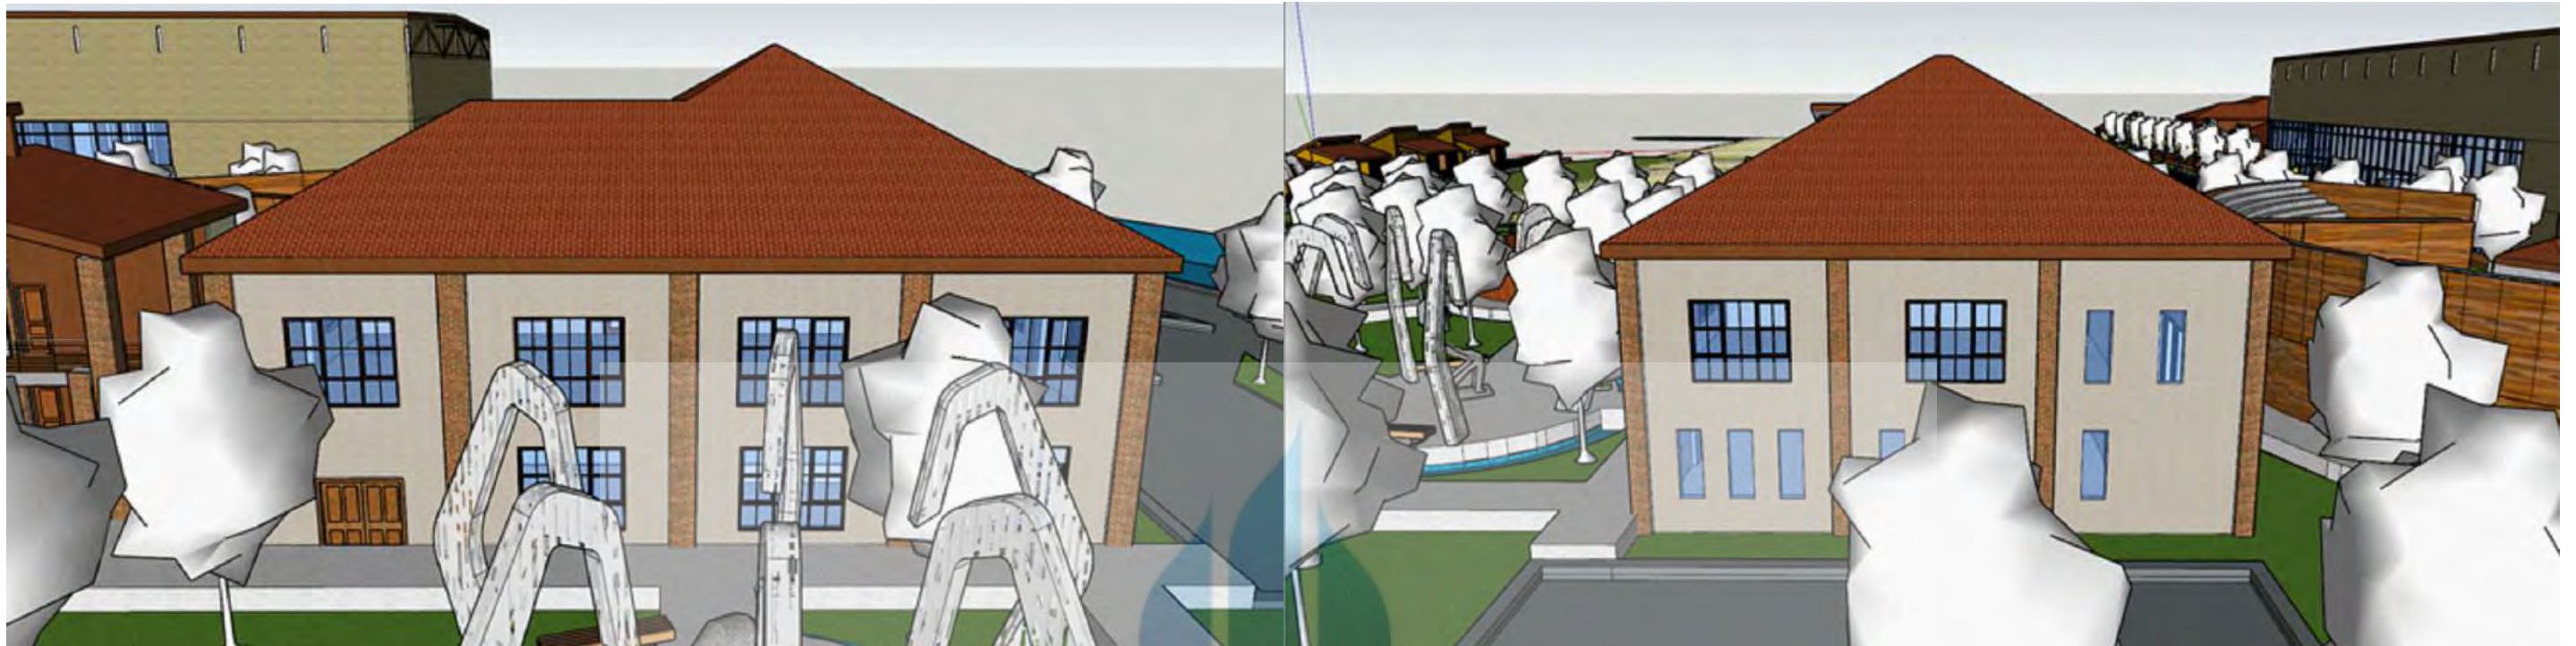

Tanggal : 16 Agustus 2021	Nama : Hayyu Shinta	Keterangan :
Skala : 1:100	NIM : 41216210002	
Judul : Tampak & Perspektif Exterior Workshop	Pembimbing : Gentina Pratama Putra, ST, MT. <a href="http://digilib.mercubuana.ac.id/">http://digilib.mercubuana.ac.id/</a>	




UNIVERSITAS  
MERCU BUANA

	Tanggal : 16 Agustus 2021	Nama : Hayyu Shinta	Keterangan :
	Skala : 1:100	NIM : 41216210002	
	Judul : Tampak & Perspektif Exterior Serbaguna	Pembimbing : Gentina Pratama Putra, ST, MT. <a href="http://digilib.mercubuana.ac.id/">http://digilib.mercubuana.ac.id/</a>	



	Tanggal : 16 Agustus 2021	Nama : Hayyu Shinta	Komentar:
	Skala : 1:100	NIM :41216210002	
	Judul : Denah Foodcourt Lt. 1	Pembimbing : Gentina P. Putra, ST, MT. <small><a href="http://digiib.mercubuana.ac.id/">http://digiib.mercubuana.ac.id/</a></small>	

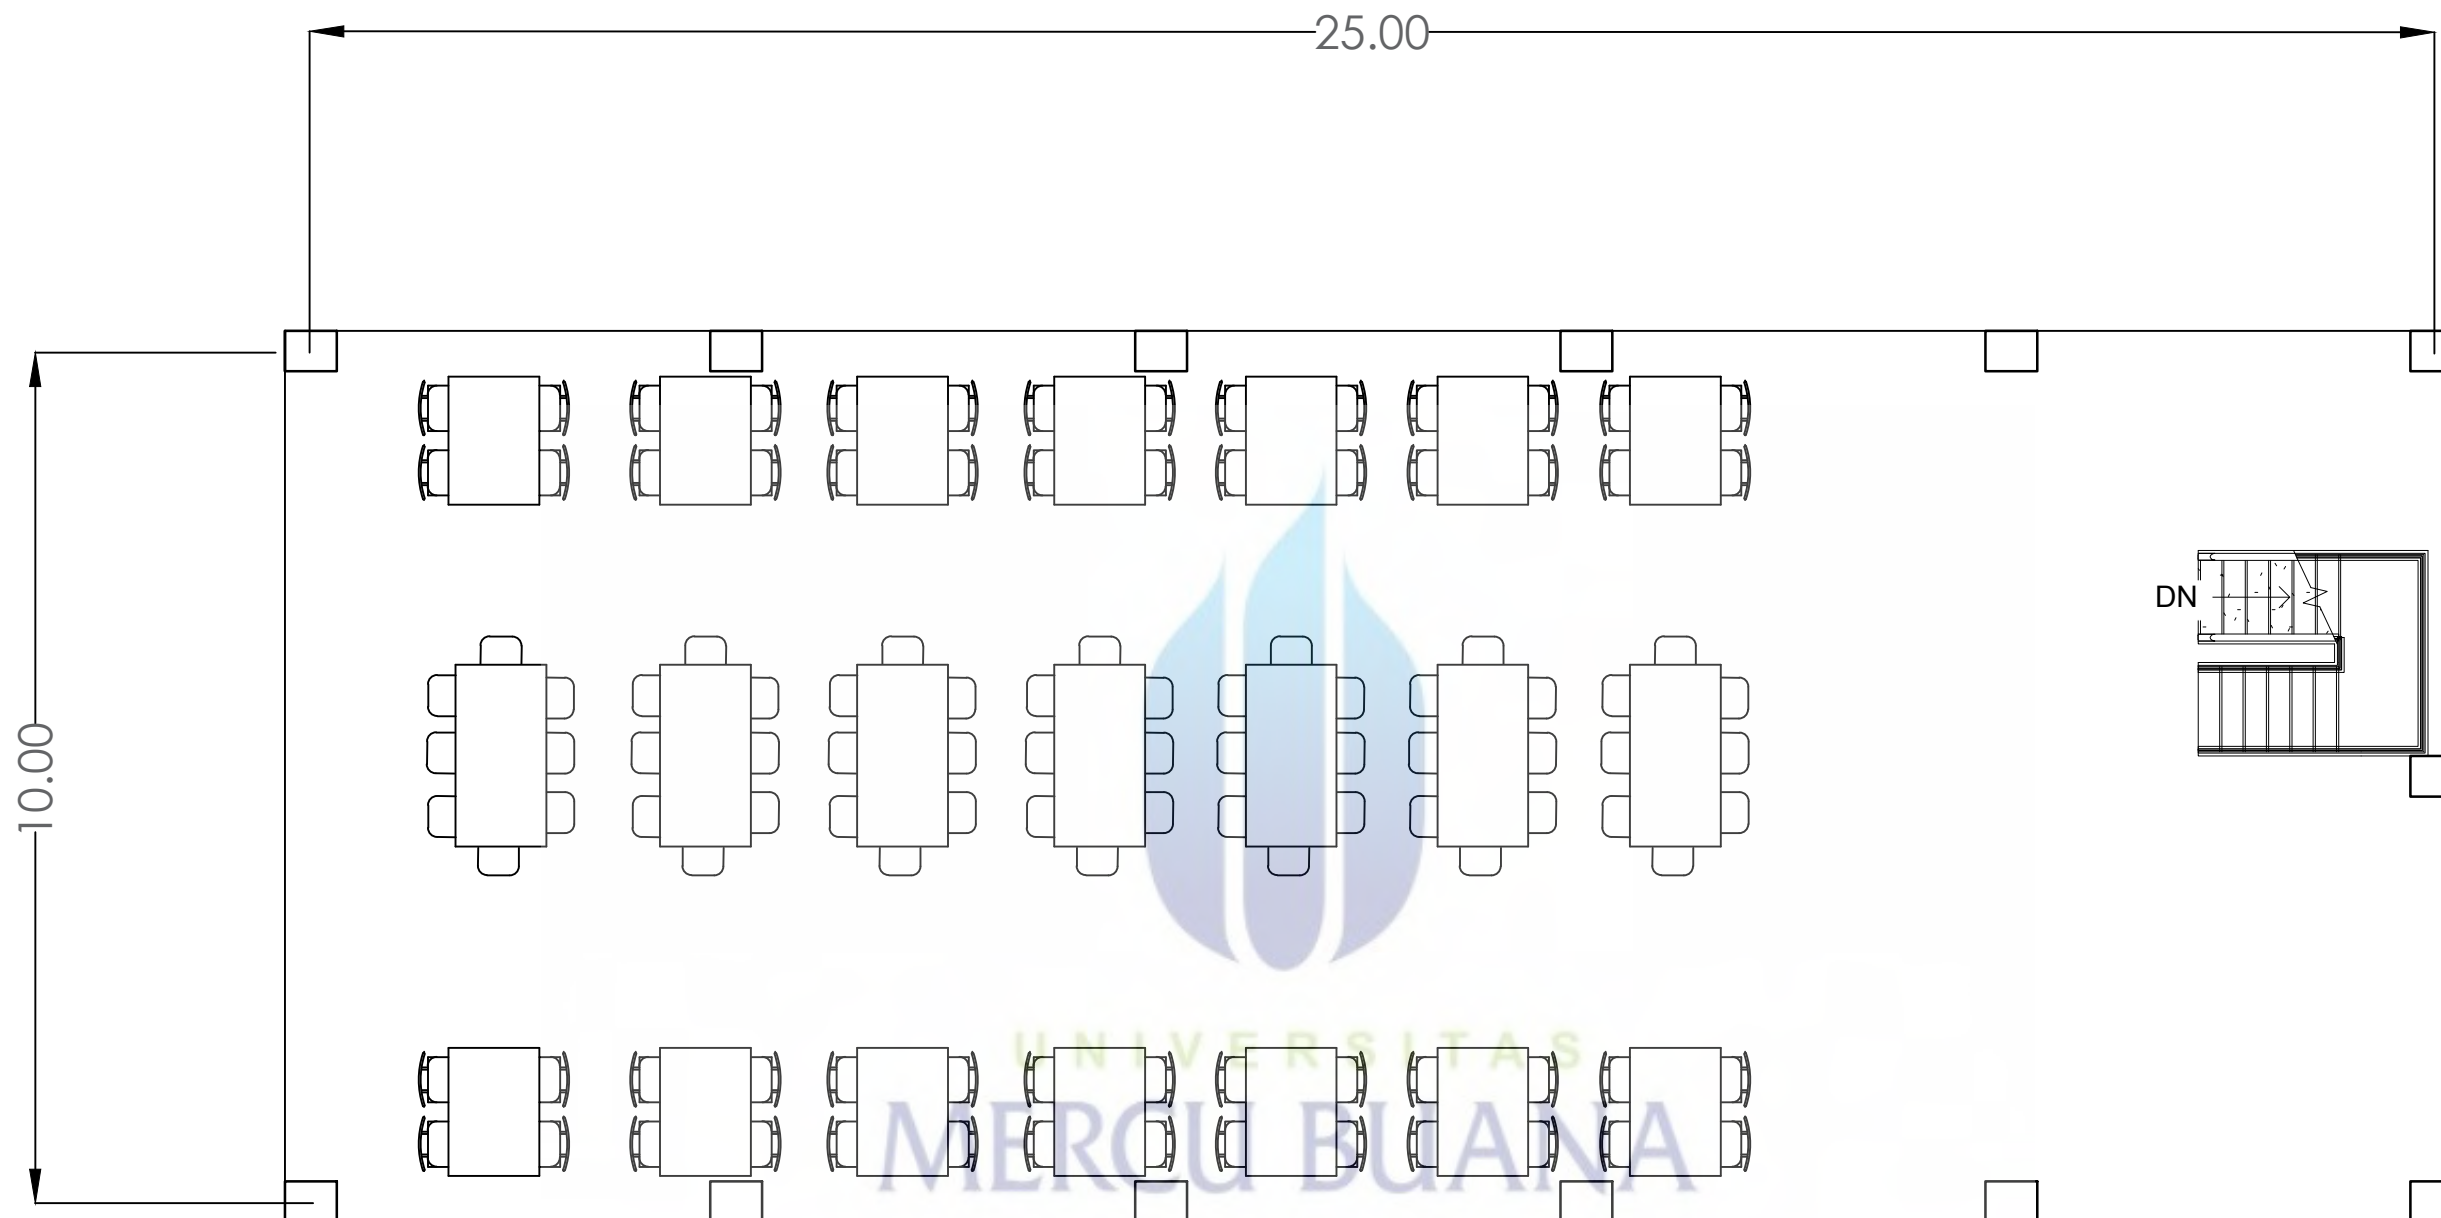

Tanggal : 16 Agustus 2021

Skala : 1:100

Judul : Denah Foodcourt Lt. 2


Nama : Hayyu Shinta

NIM :41216210002


Pembimbing : Gentina P. Putra, ST, MT.  
<http://digiib.mercubuana.ac.id/>


Komentar:



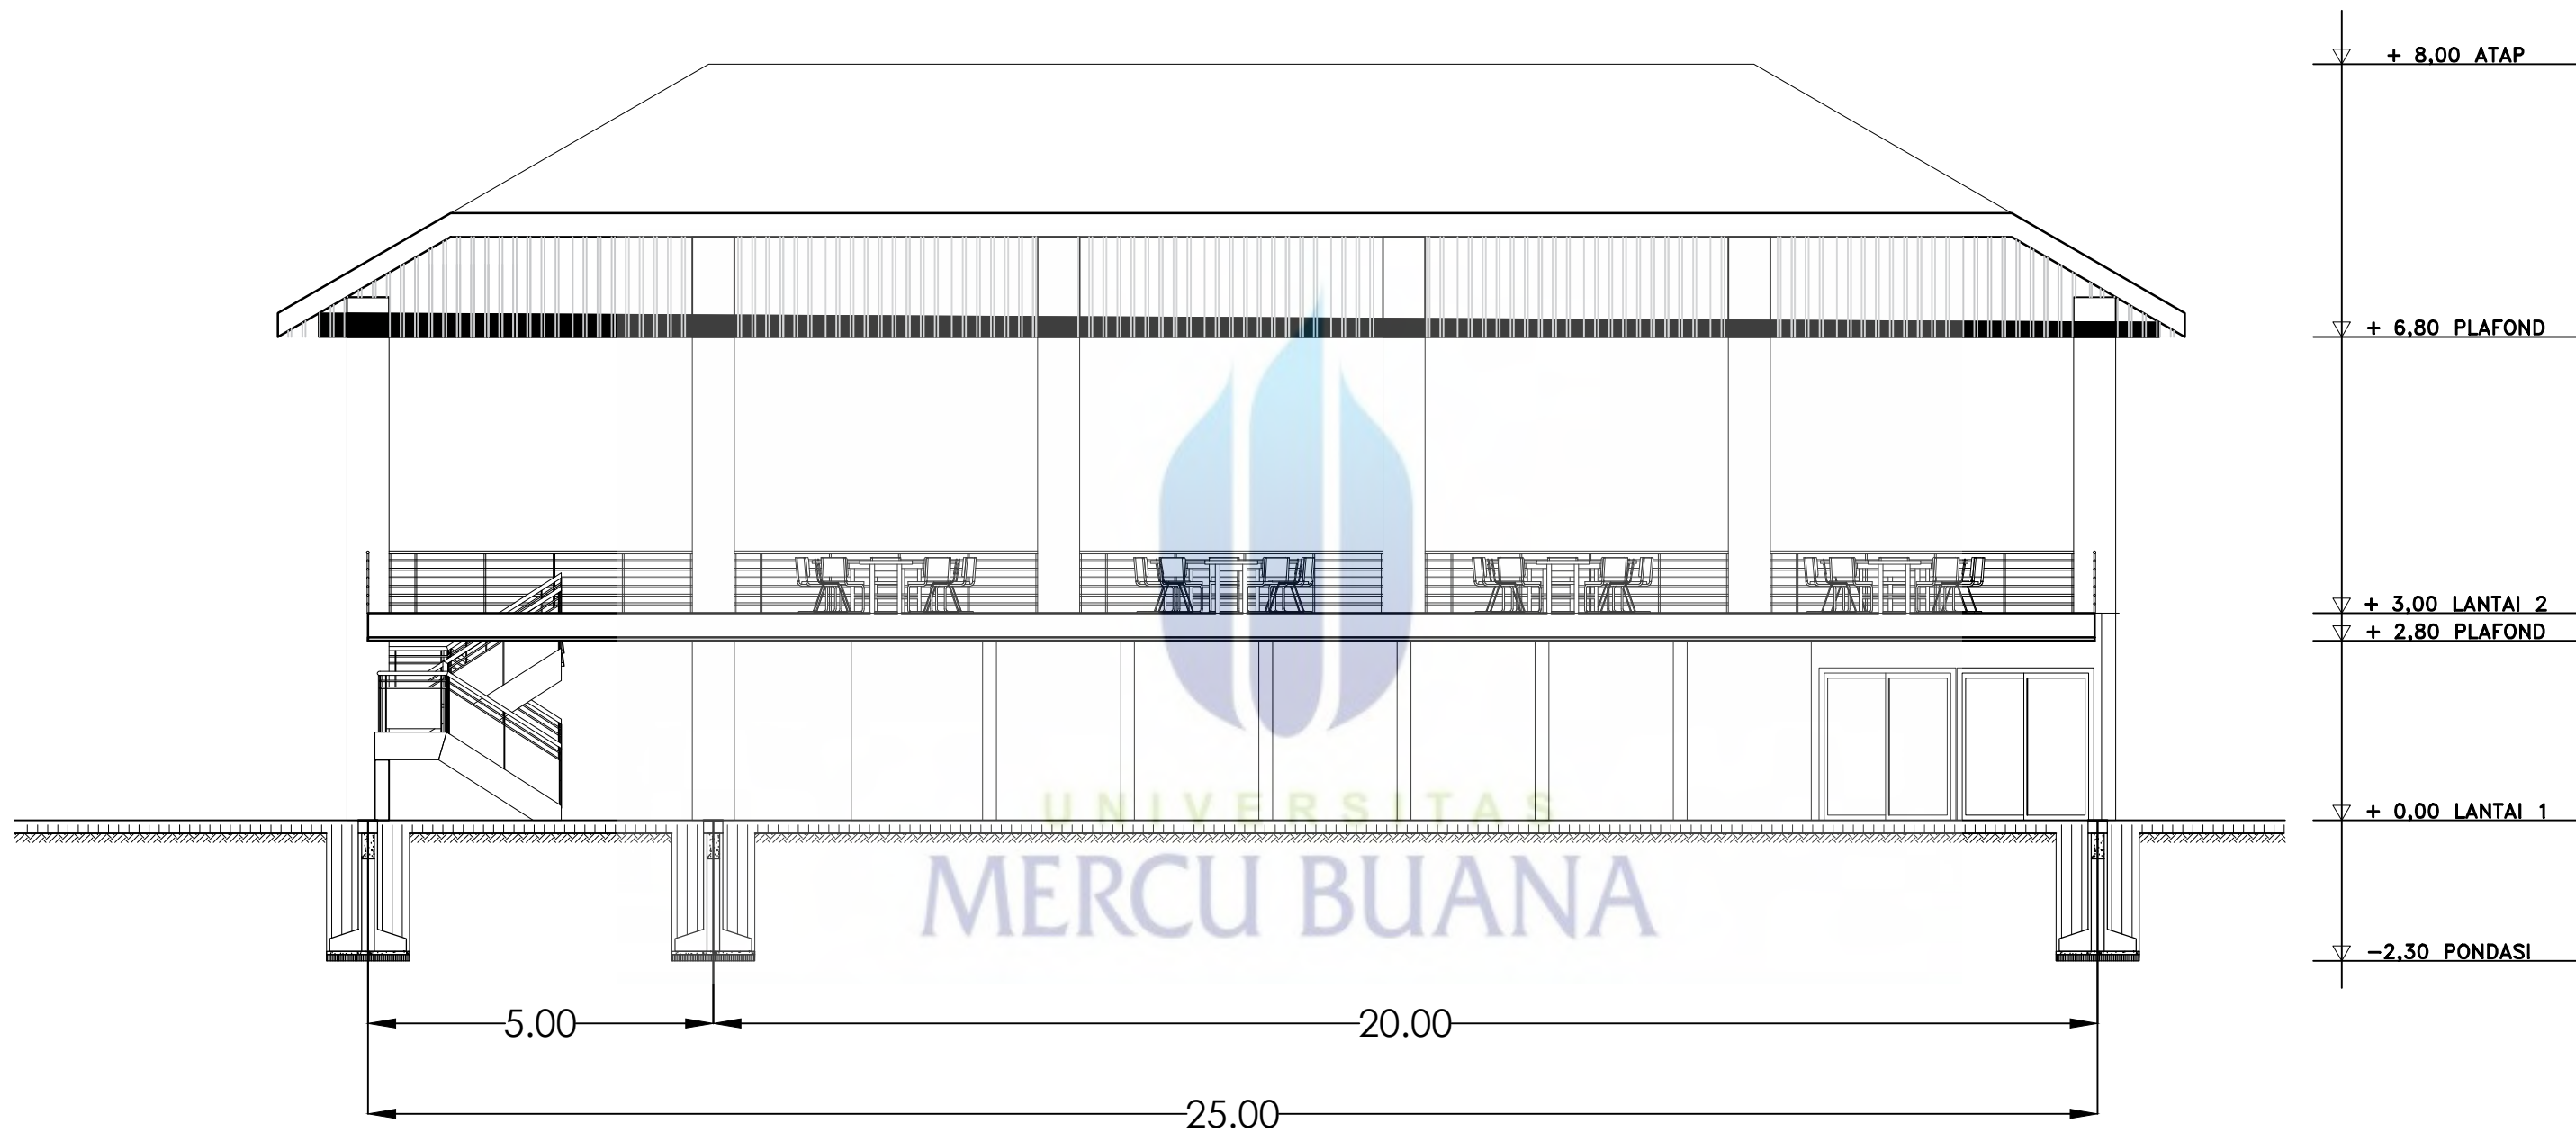


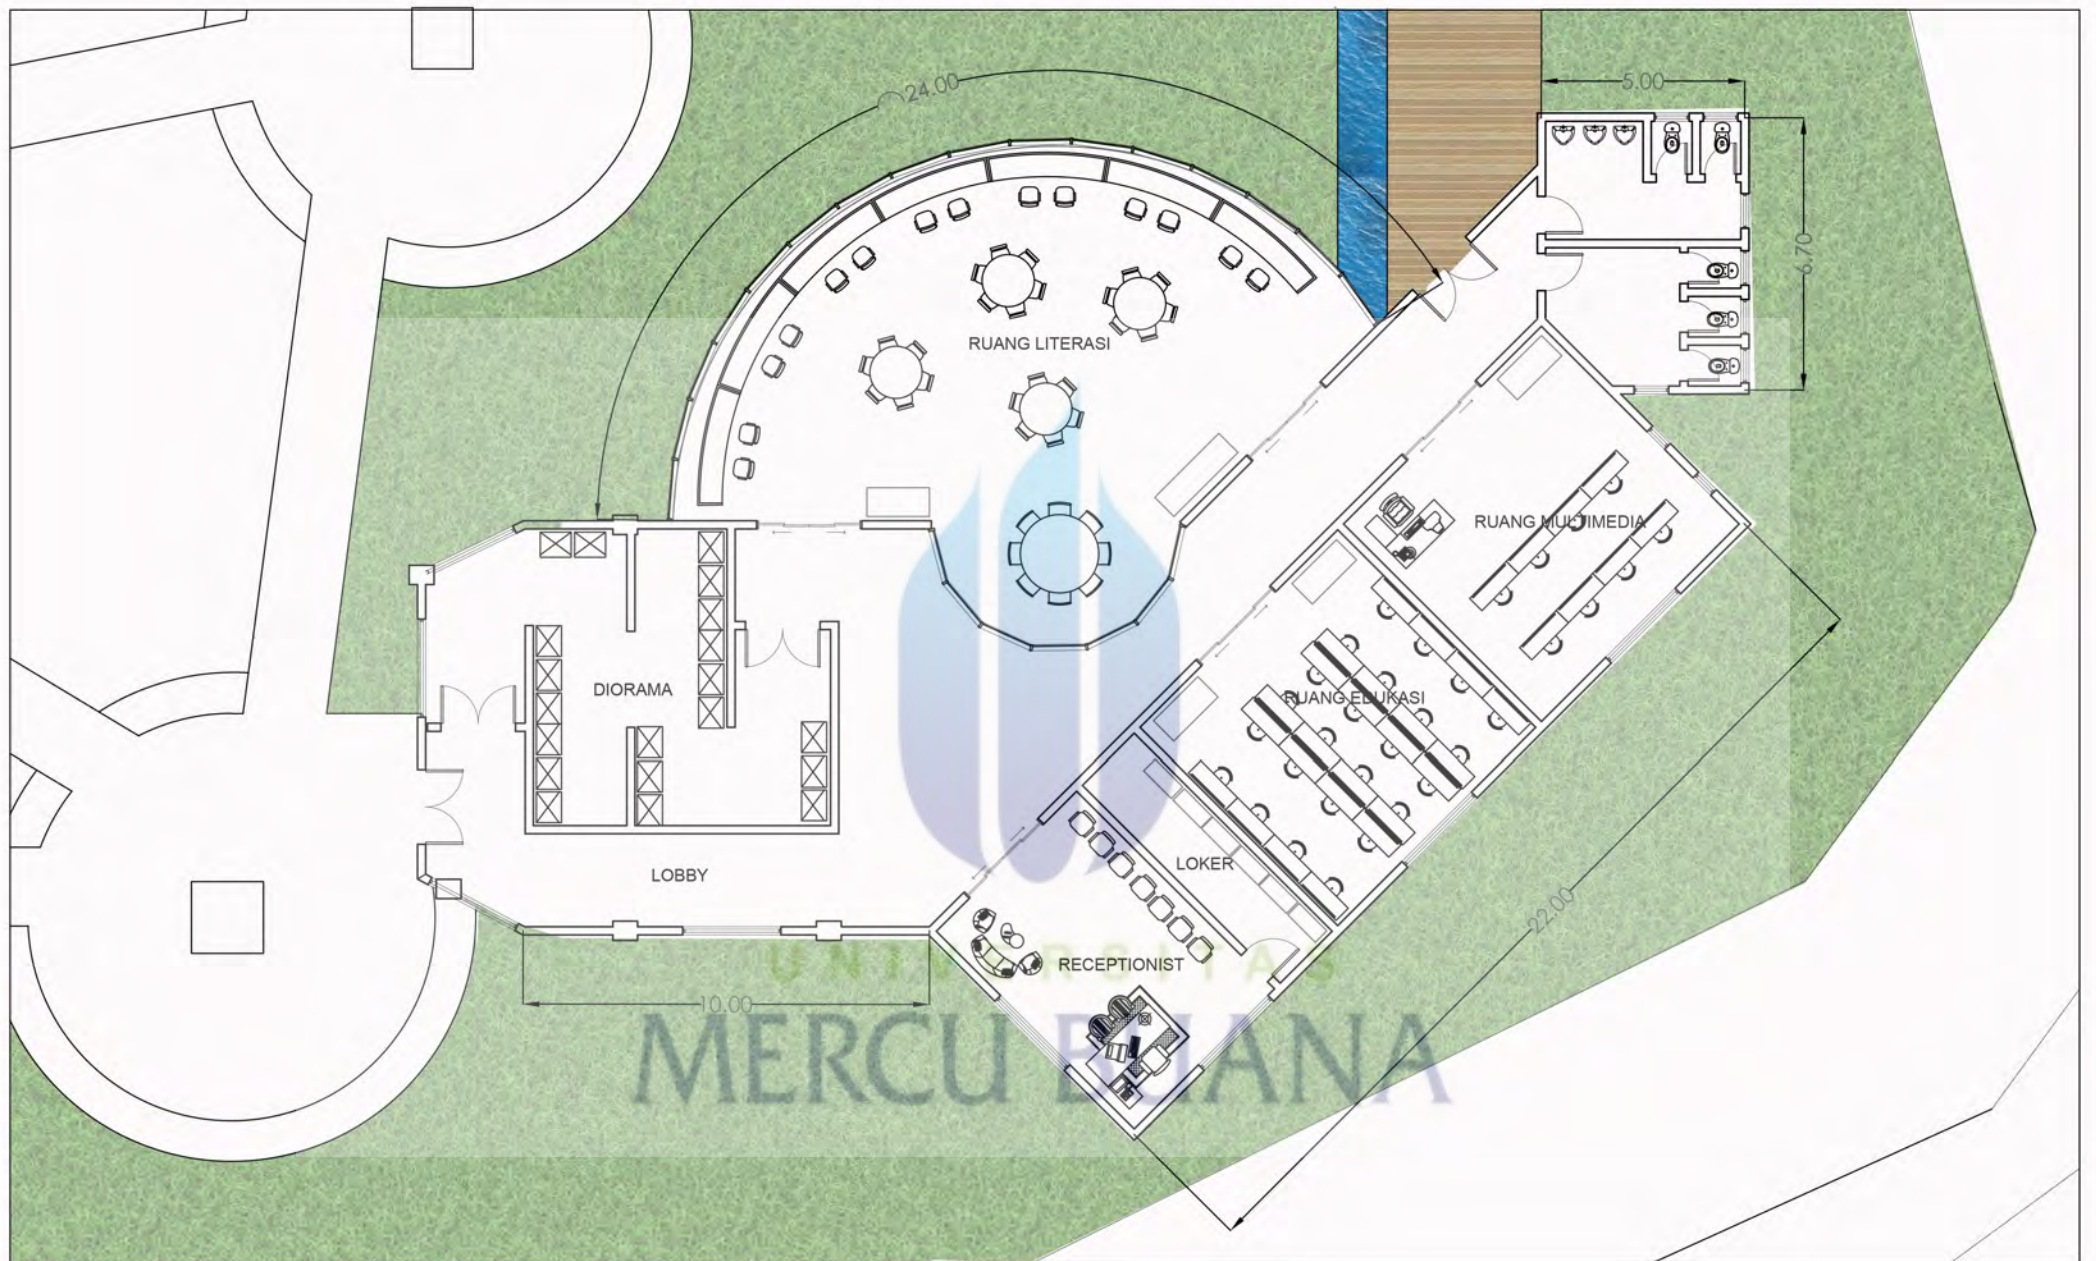
Tanggal : 16 Agustus 2021	Nama : Hayyu Shinta	Komentar:
Skala : 1:100	NIM :41216210002	
Judul : Potongan Foodcourt	Pembimbing : Gentina P. Putra, ST, MT. <a href="http://digilib.mercubuana.ac.id/">http://digilib.mercubuana.ac.id/</a>	

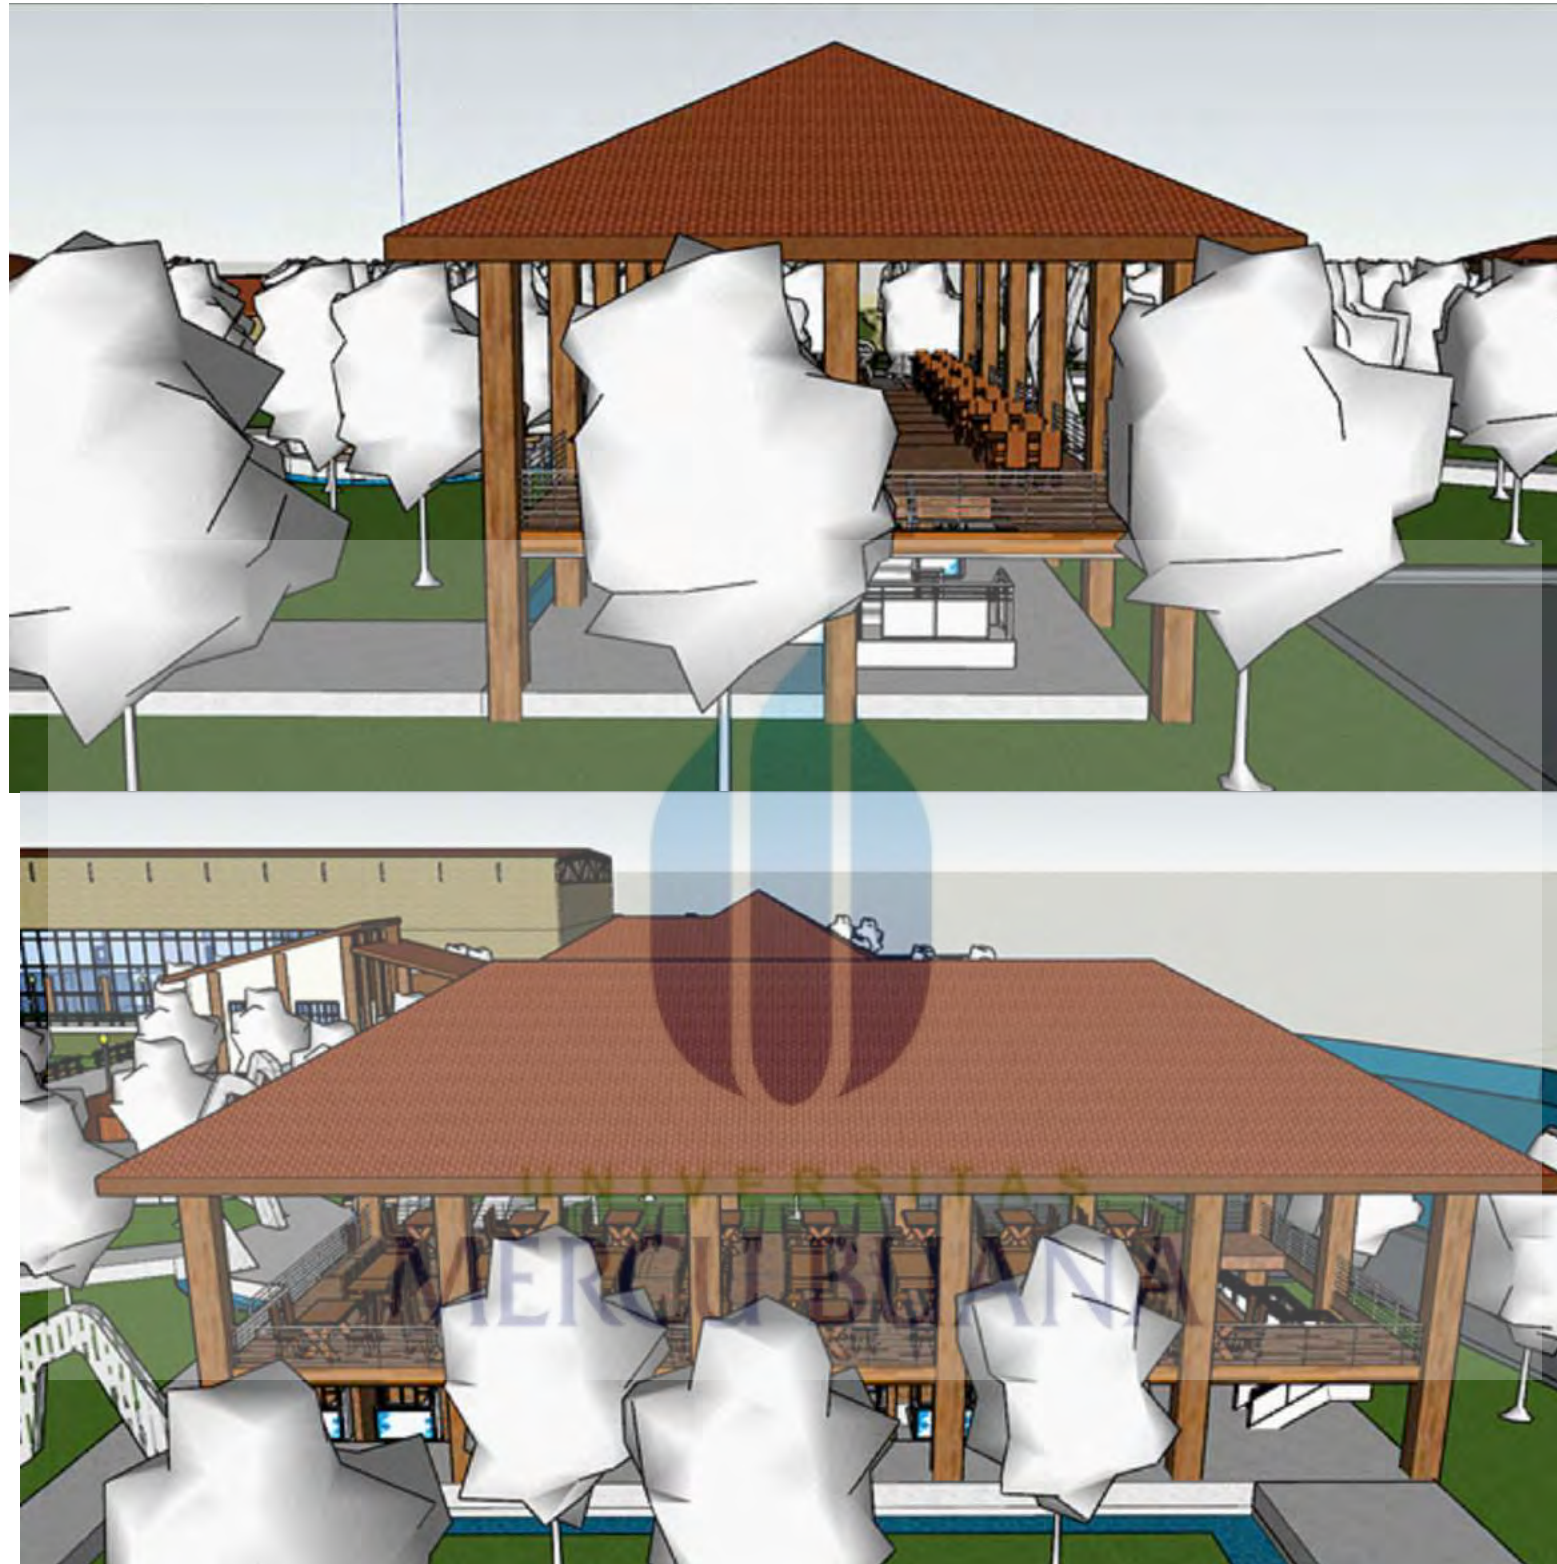


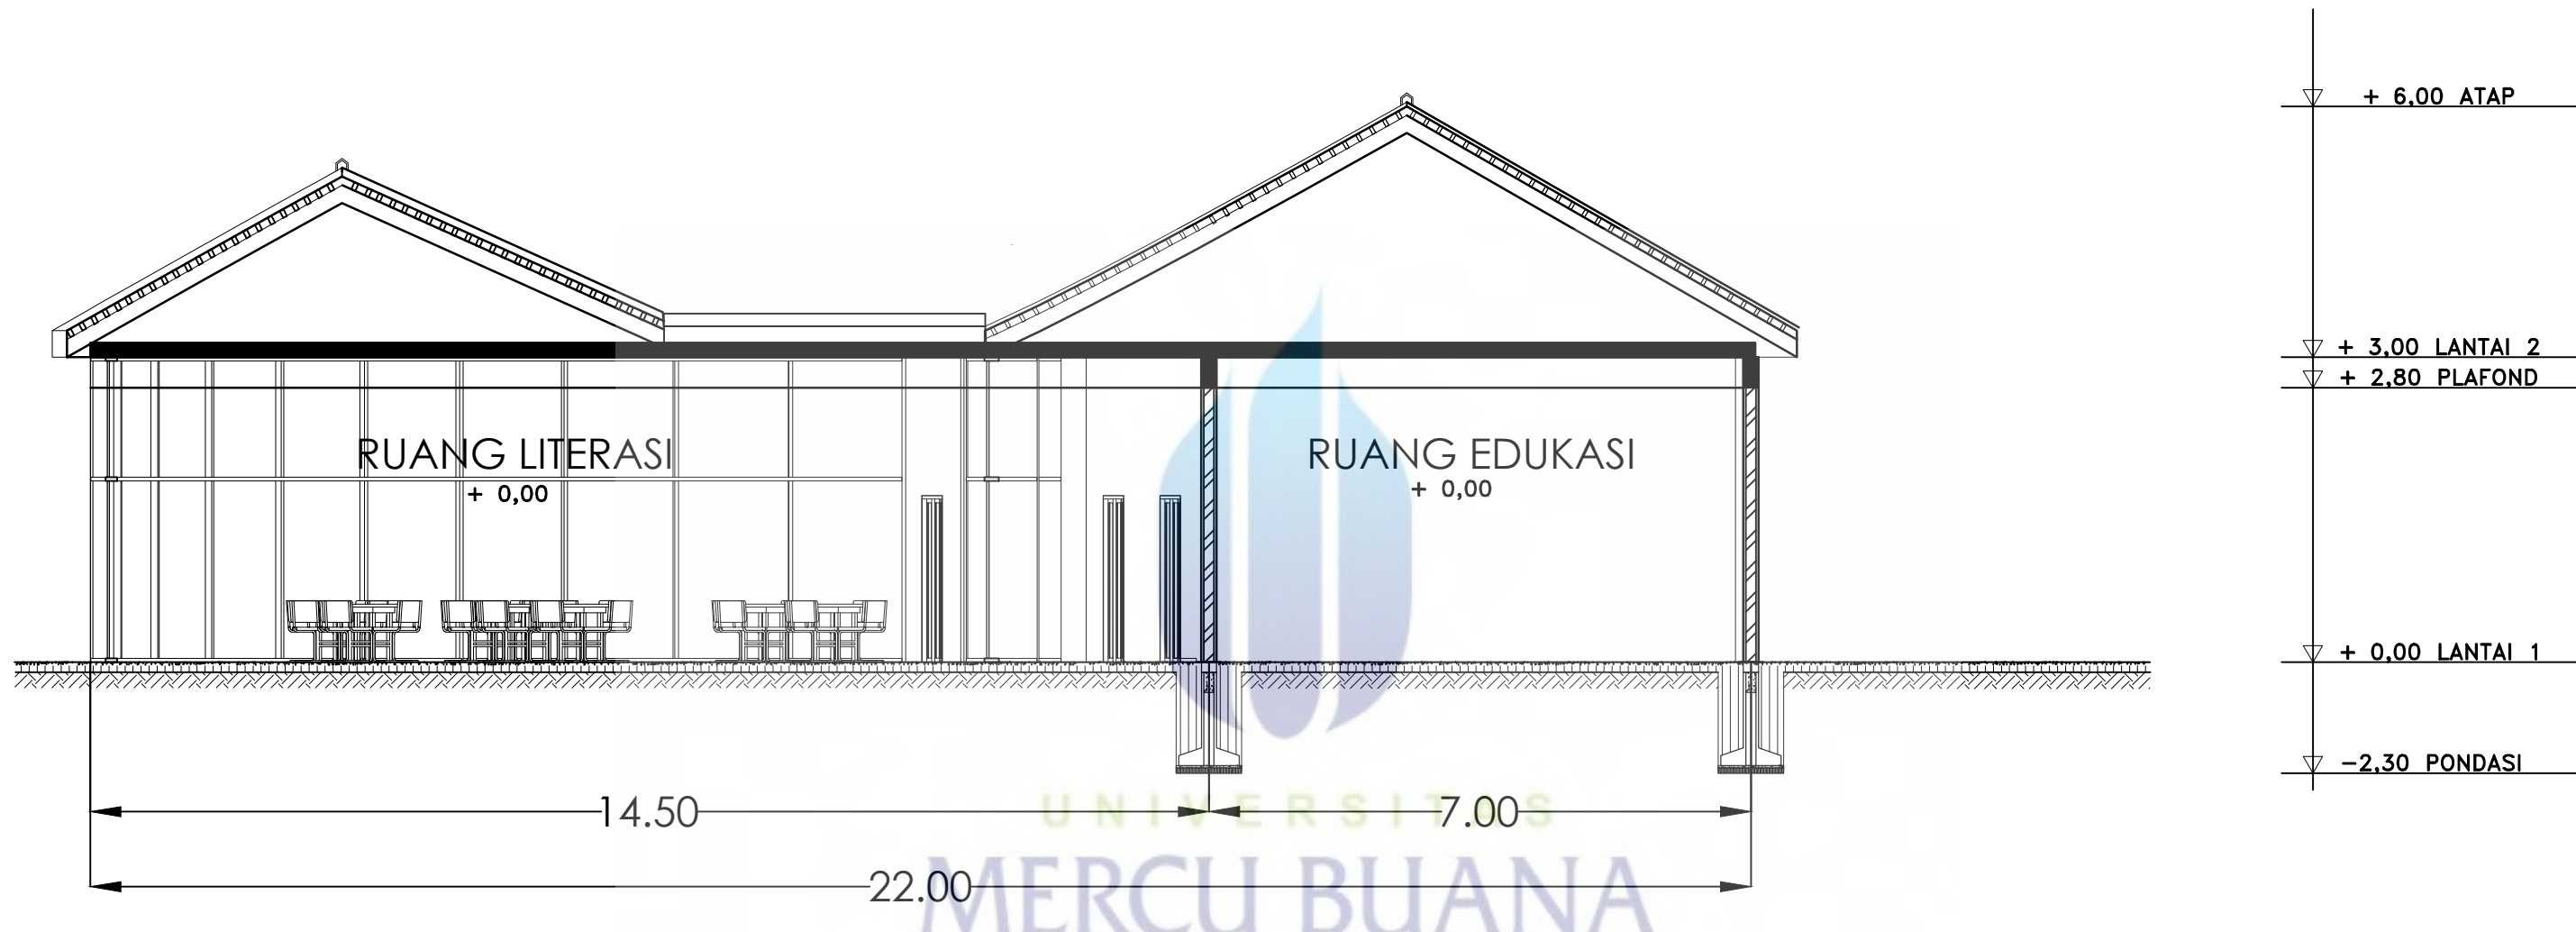
	Tanggal : 16 Agustus 2021	Nama : Hayyu Shinta	Keterangan :
	Skala : 1:100	NIM : 41216210002	
	Judul : Tampak & Perspektif Exterior Foodcourt	Pembimbing : Gentina Pratama Putra, ST, MT. <a href="http://digilib.mercubuana.ac.id/">http://digilib.mercubuana.ac.id/</a>	



	Tanggal : 16 Agustus 2021	Nama : Hayyu Shinta	Keterangan :
	Skala : 1:100	NIM : 41216210002	
	Judul : Perspektif Exterior & Interior Foodcourt	Pembimbing : Gentina Pratama Putra, ST, MT. <a href="http://digilib.mercubuana.ac.id/">http://digilib.mercubuana.ac.id/</a>	




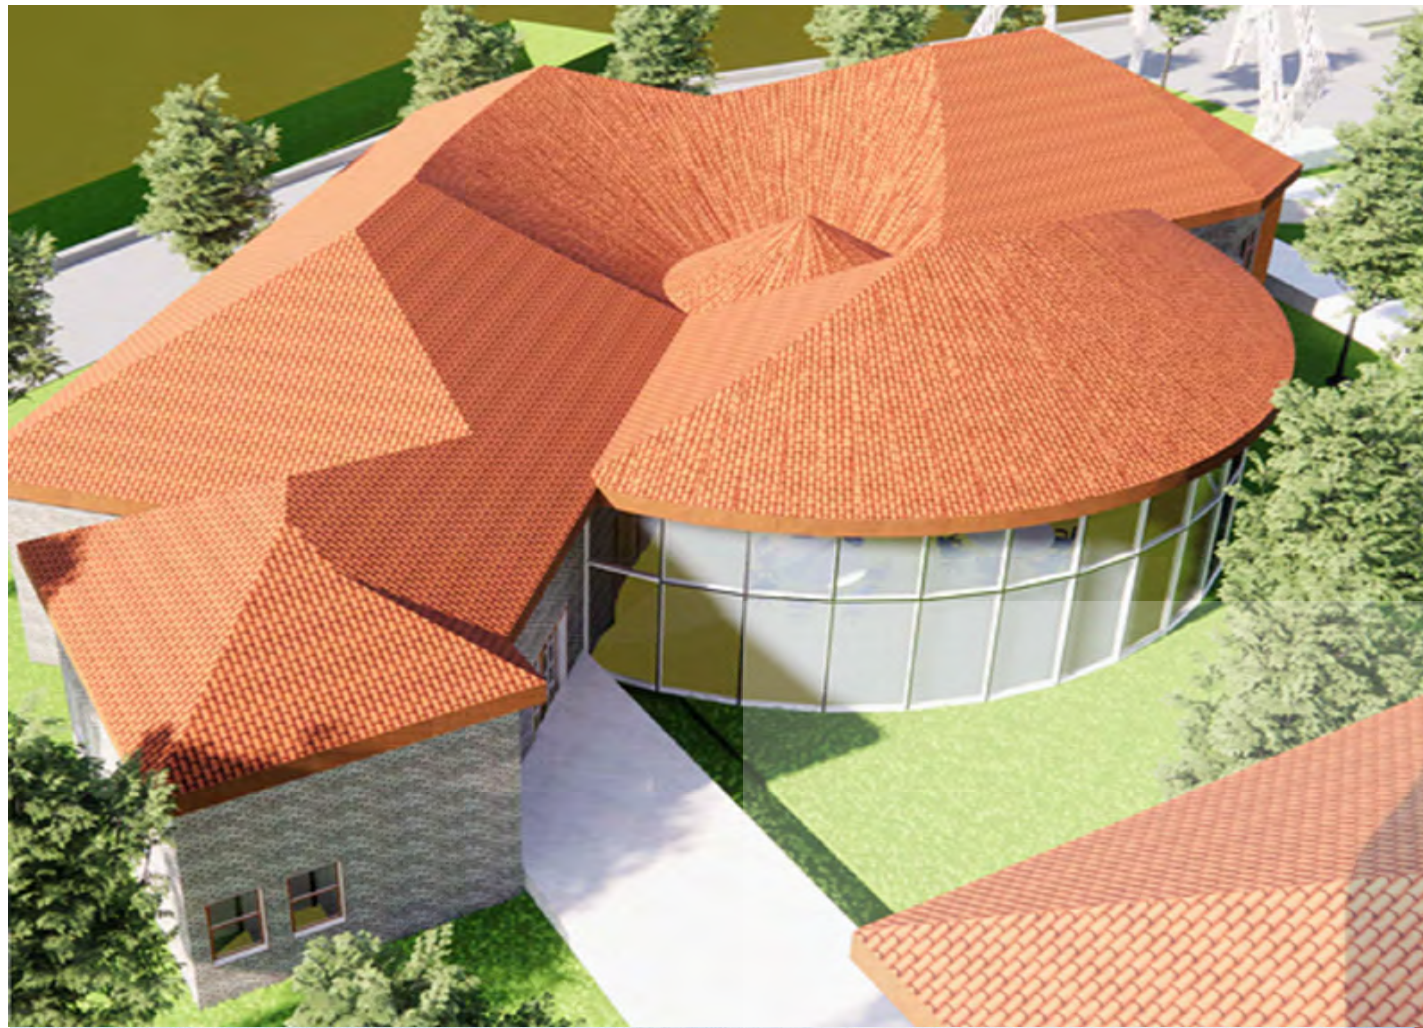
 UNIVERSITAS <b>MERCU BUANA</b>	Tanggal : 16 Agustus 2021	Nama : Hayyu Shinta	Komentar:
	Skala : 1:100	NIM :41216210002	
	Judul : Denah Perpustakaan	Pembimbing : Gentina P. Putra, ST, MT.	
	<a href="http://digilib.mercubuana.ac.id/">http://digilib.mercubuana.ac.id/</a>		



Tanggal : 16 Agustus 2021	Nama : Hayyu Shinta	Komentar:
Skala : 1:100	NIM :41216210002	
Judul : Potongan Perpustakaan	Pembimbing : Gentina P. Putra, ST, MT. <a href="http://digilib.mercubuana.ac.id/">http://digilib.mercubuana.ac.id/</a>	



	Tanggal : 16 Agustus 2021	Nama : Hayyu Shinta	Keterangan :
	Skala : 1:100	NIM : 41216210002	
	Judul : Tampak & Perspektif Exterior Perpustakaan	Pembimbing : Gentina Pratama Putra, ST, MT. <a href="http://digilib.mercubuana.ac.id/">http://digilib.mercubuana.ac.id/</a>	



Tanggal : 16 Agustus 2021

Skala : 1:100




Judul : Perspektif Exterior & Interior Perpustakaan

Nama : Hayyu Shinta

NIM : 41216210002

Pembimbing : Gentina Pratama Putra, ST, MT.  
<http://digilib.mercubuana.ac.id/>

Keterangan :

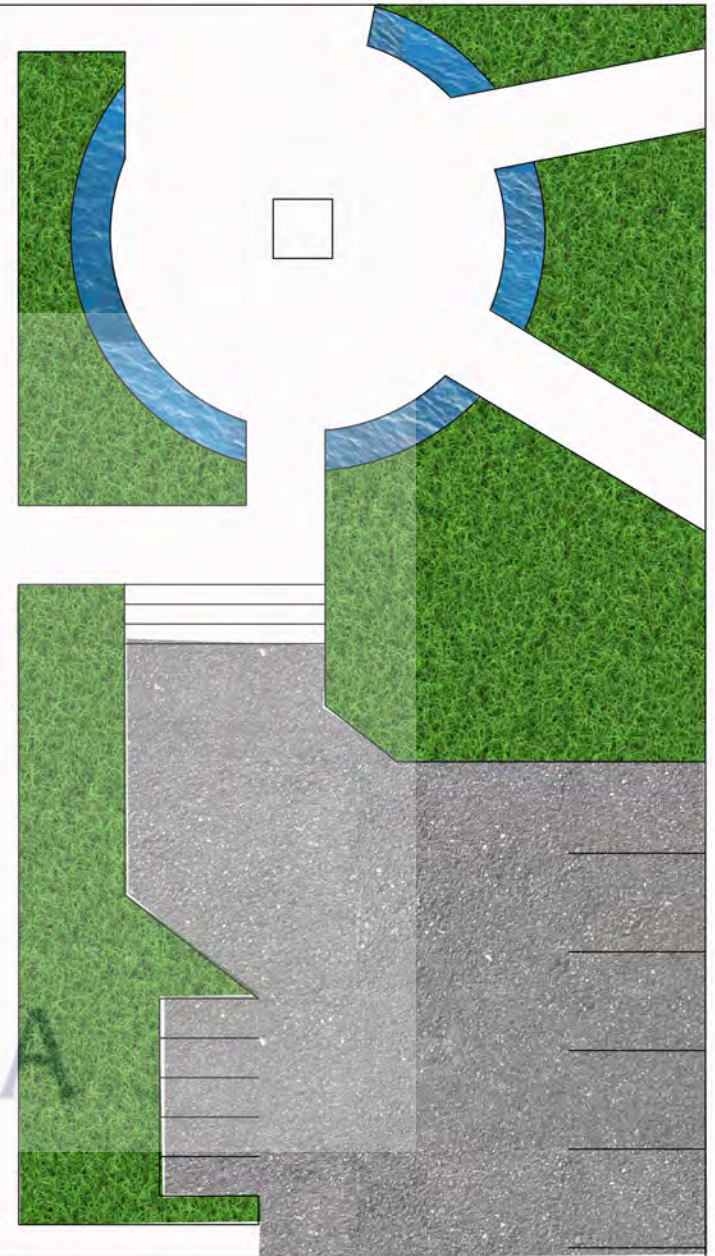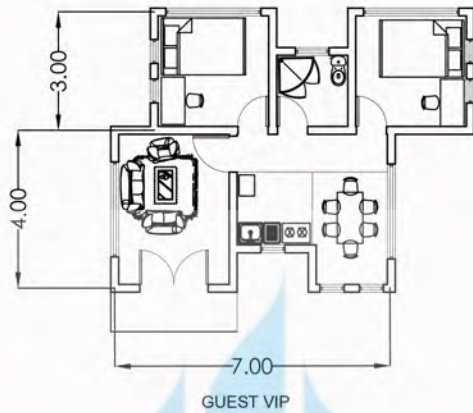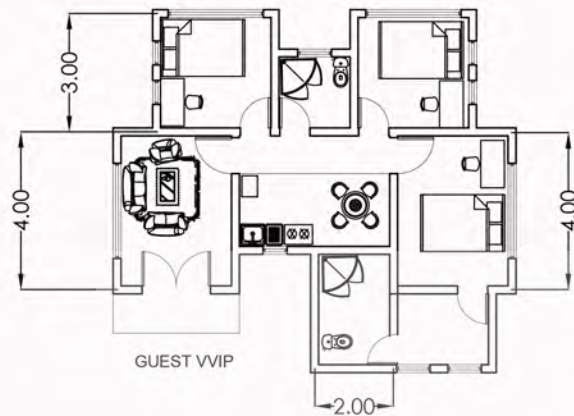

UNIVERSITAS  
MERCU BUANA



Tanggal : 16 Agustus 2021

Skala : 1:100

Judul : Guest House VIP & Bungalow


Nama : Hayyu Shinta

NIM :41216210002

Pembimbing : Gentina P. Putra, ST, MT.  
<http://digilib.mercubuana.ac.id/>

Komentar:



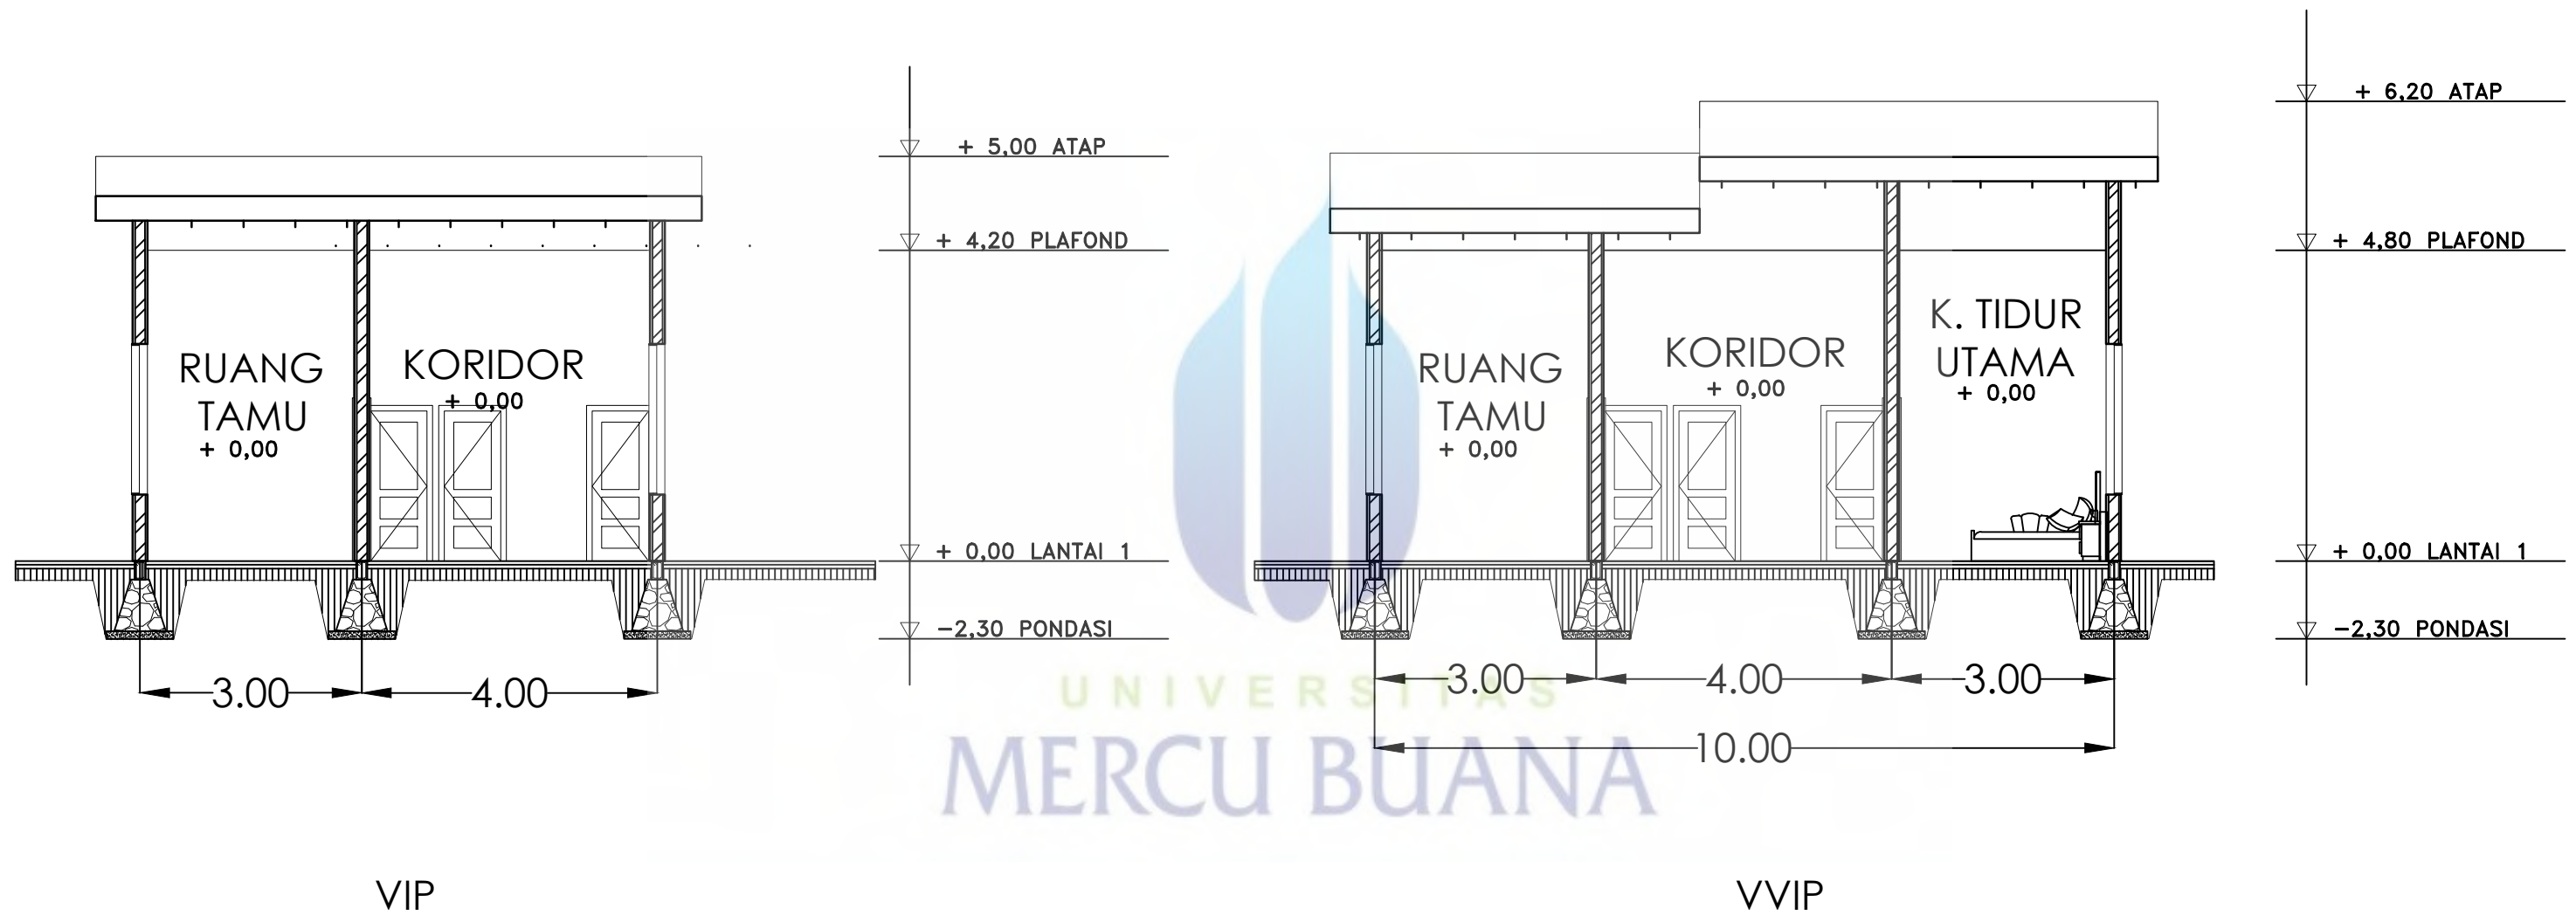

Tanggal : 16 Agustus 2021

Skala : 1:100

Judul : Potongan Guest House


Nama : Hayyu Shinta


NIM :41216210002


Pembimbing : Gentina P. Putra, ST, MT.  
<http://digilib.mercubuana.ac.id/>





Komentar:



	Tanggal : 16 Agustus 2021	Nama : Hayyu Shinta	Keterangan :
	Skala : 1:100	NIM : 41216210002	
	Judul : Tampak & Perspektif Exterior Guest House VVIP	Pembimbing : Gentina Pratama Putra, ST, MT. <a href="http://digilib.mercubuana.ac.id/">http://digilib.mercubuana.ac.id/</a>	

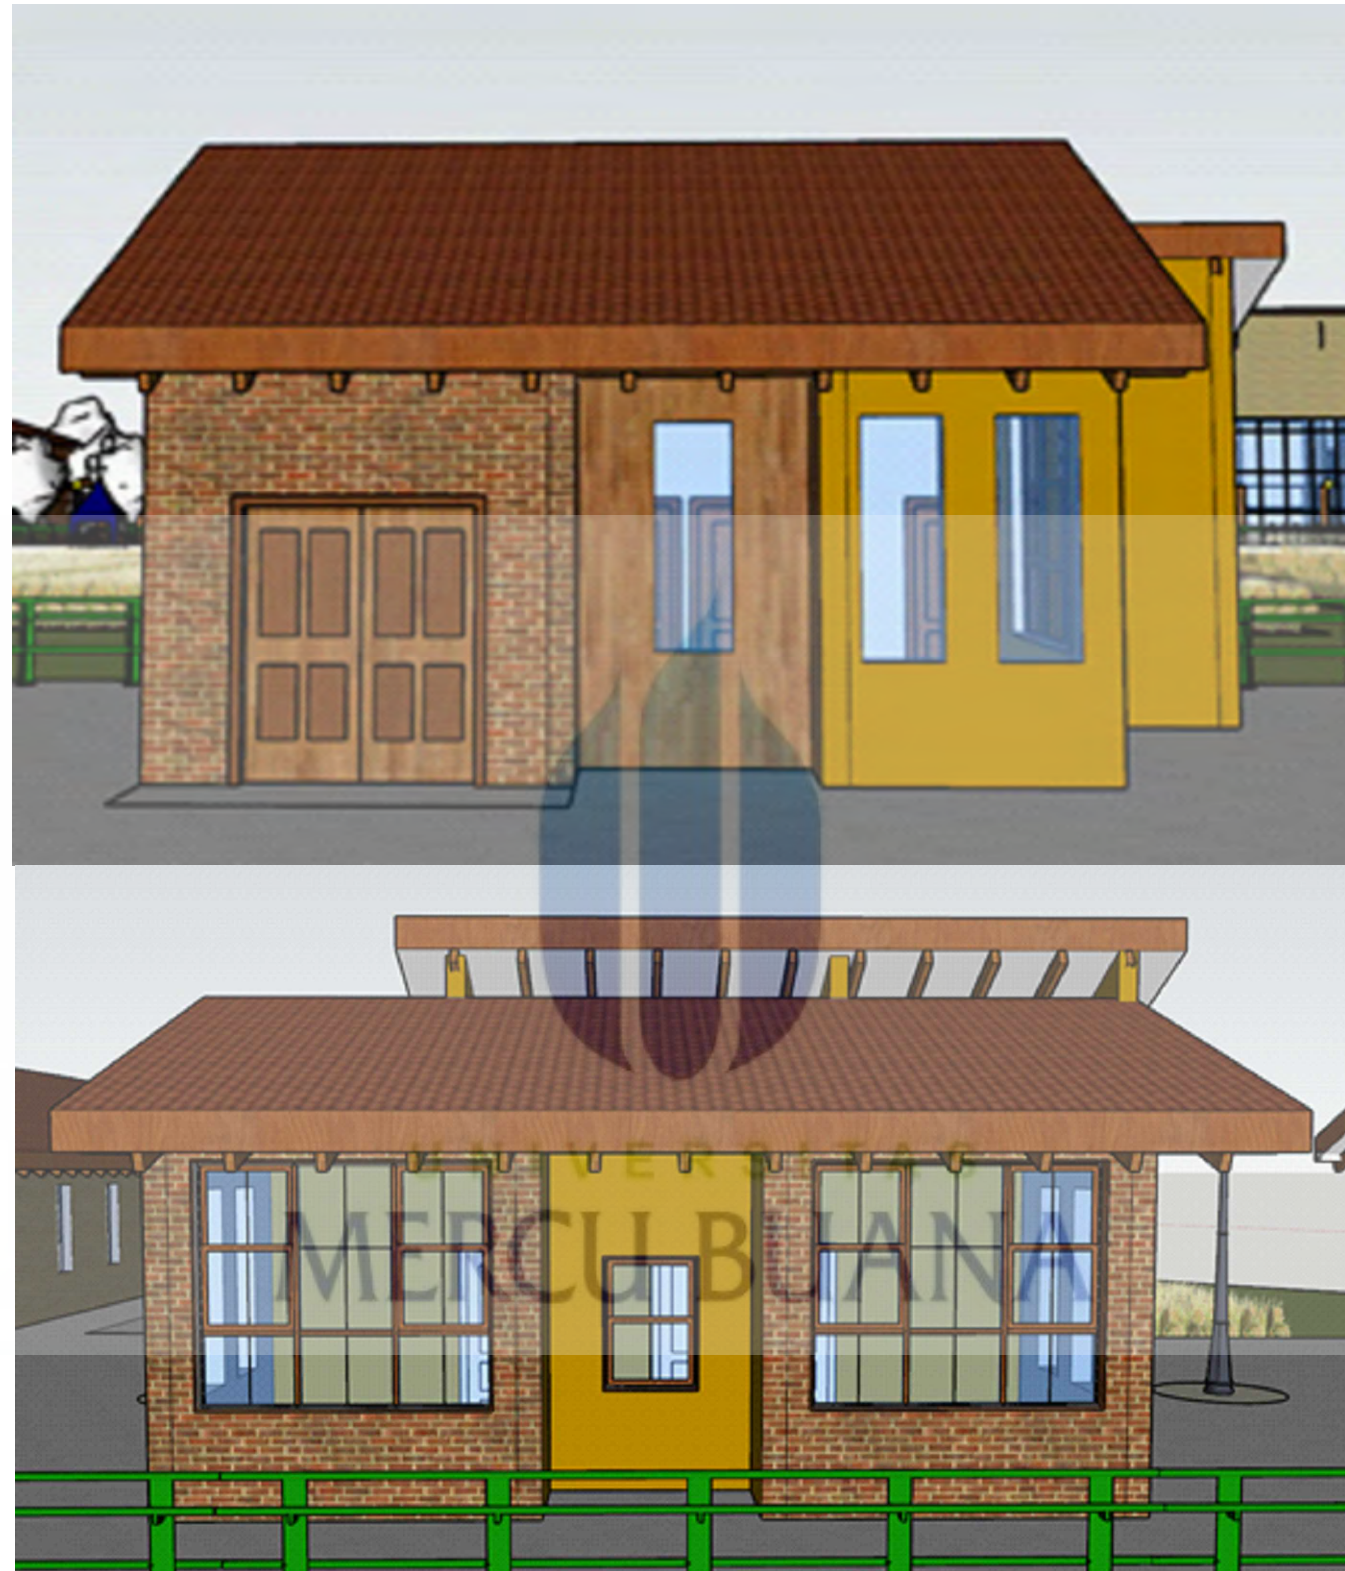

	Tanggal : 16 Agustus 2021	Nama : Hayyu Shinta	Keterangan :
	Skala : 1:100	NIM : 41216210002	
	Judul : Tampak & Perspektif Exterior Guest House VIP	Pembimbing : Gentina Pratama Putra, ST, MT. <a href="http://digilib.mercubuana.ac.id/">http://digilib.mercubuana.ac.id/</a>	

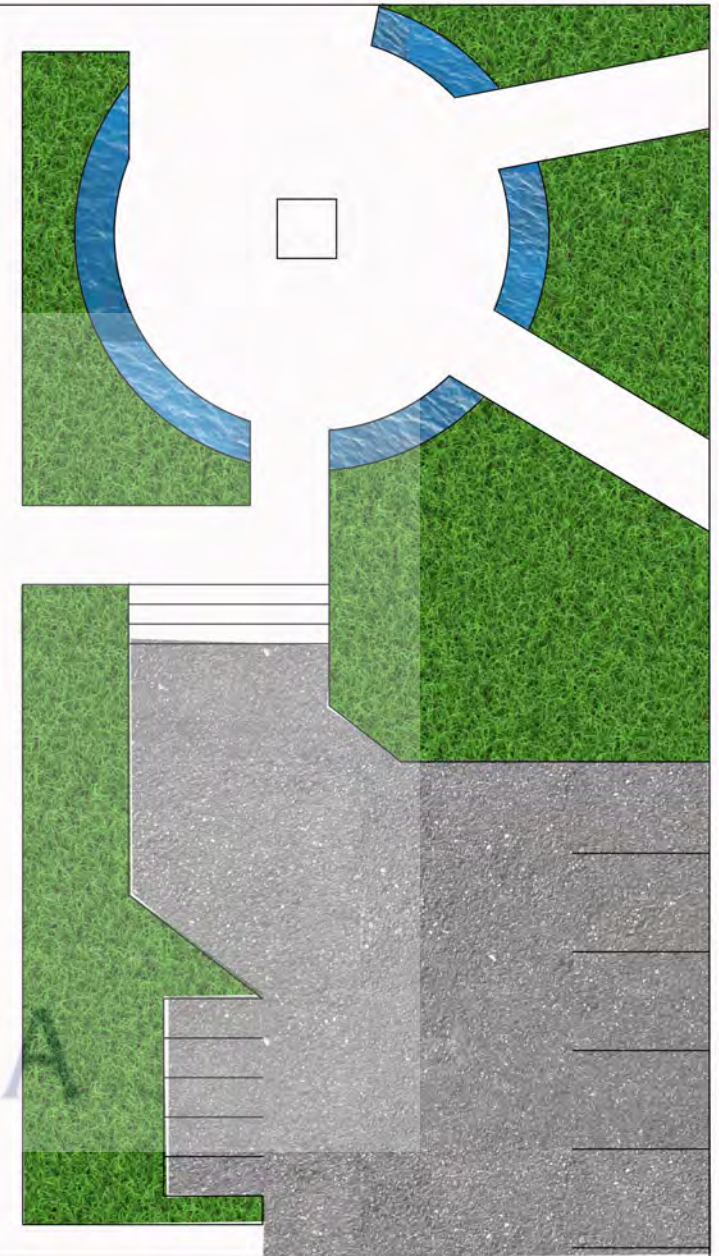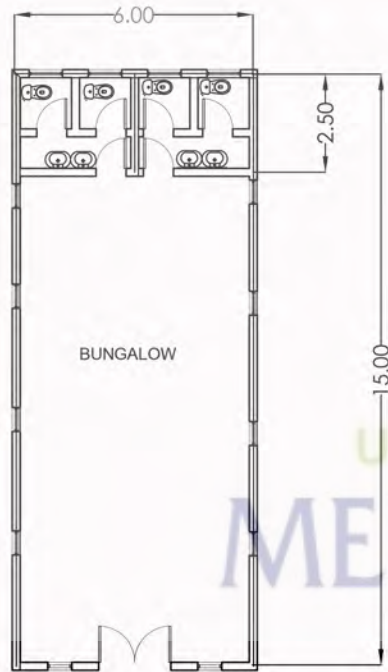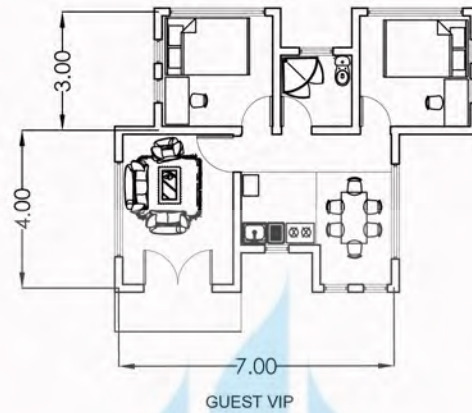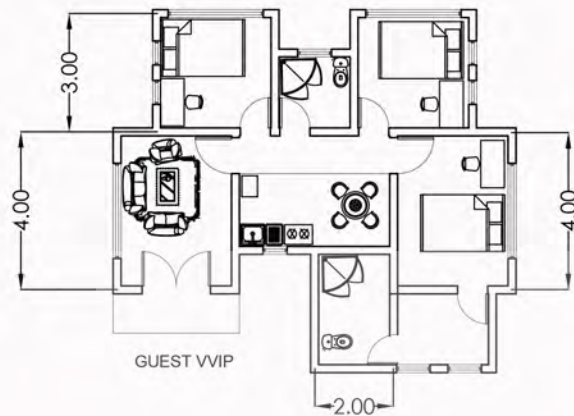

UNIVERSITAS  
MERCU BUANA



Tanggal : 16 Agustus 2021

Skala : 1:100


Judul : Guest House VIP & Bungalow

Nama : Hayyu Shinta


NIM :41216210002

Pembimbing : Gentina P. Putra, ST, MT.  
<http://digilib.mercubuana.ac.id/>

Komentar:

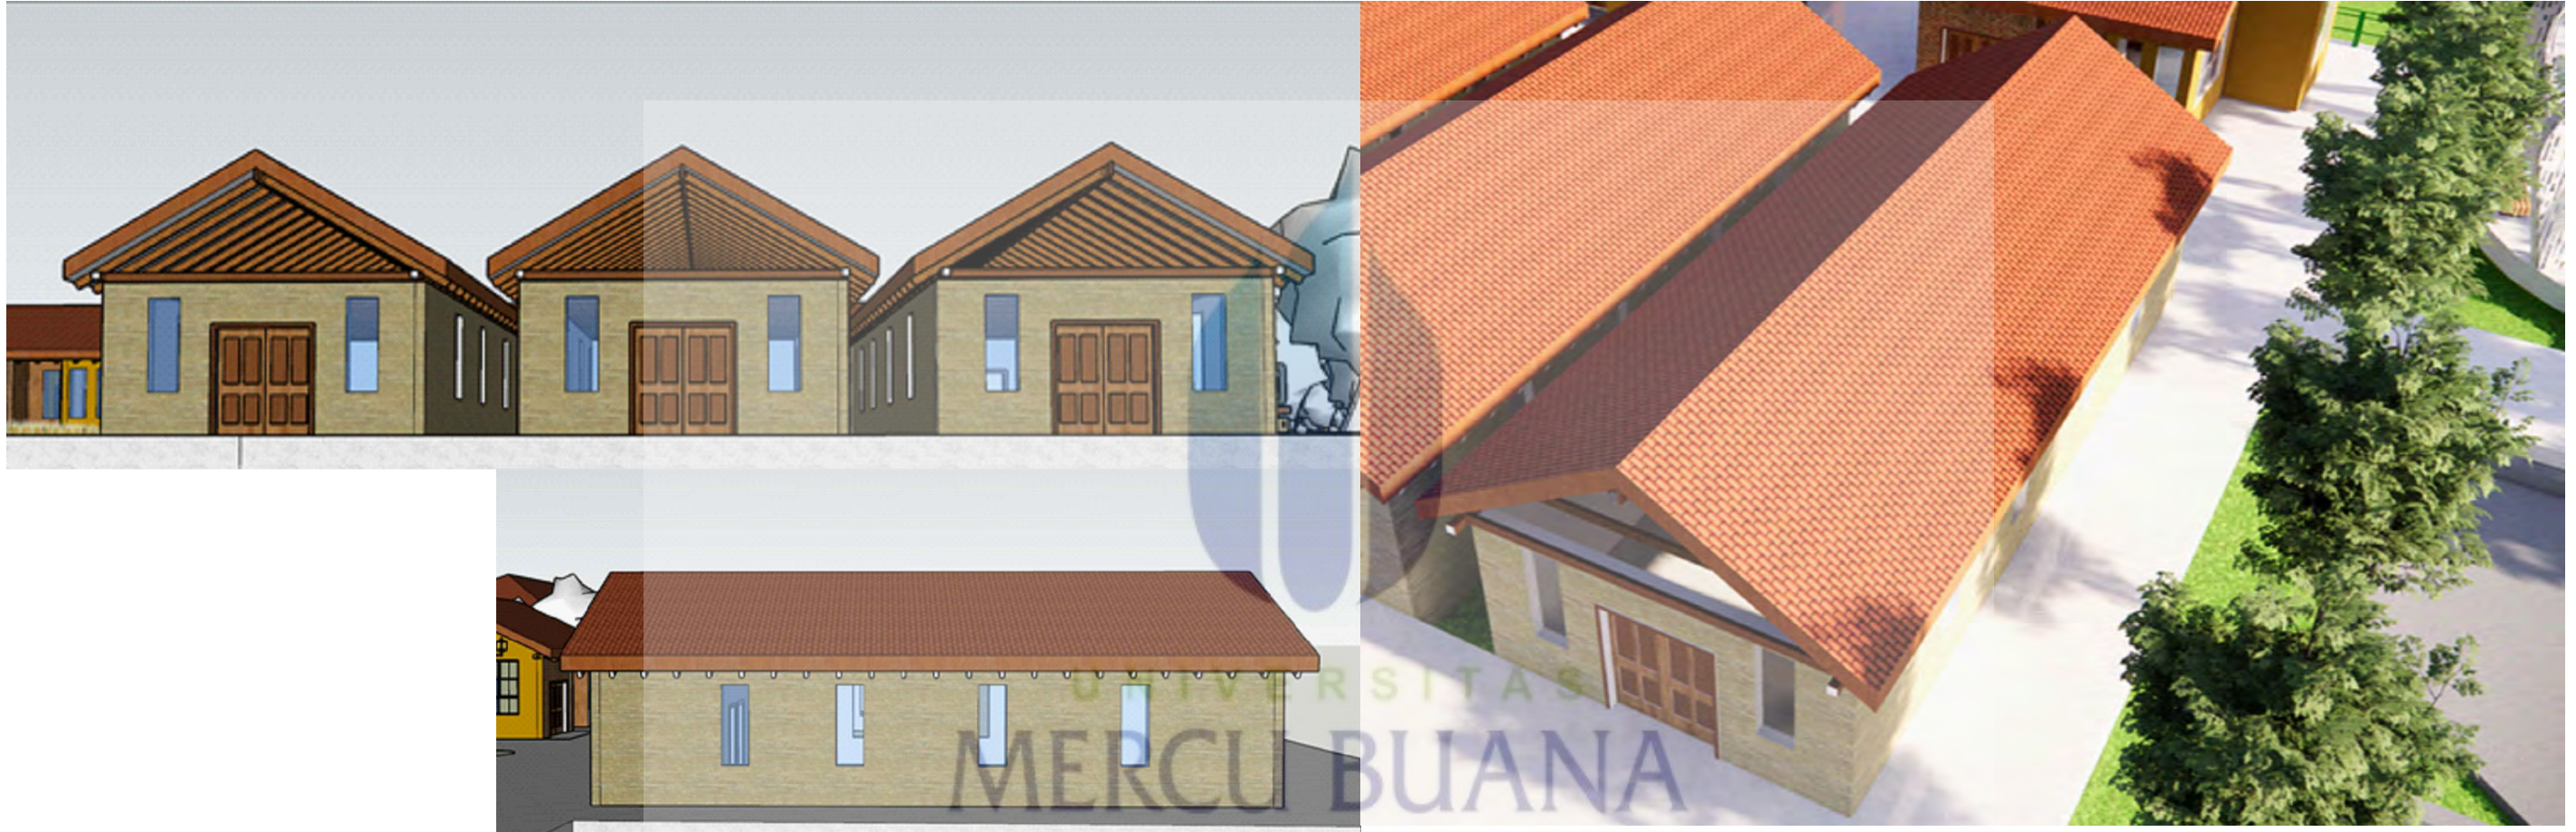

Tanggal : 16 Agustus 2021	Nama : Hayyu Shinta	Keterangan :
Skala : 1:100	NIM : 41216210002	
Judul : Tampak & Perspektif Exterior Bungalow	Pembimbing : Gentina Pratama Putra, ST, MT. <a href="http://digilib.mercubuana.ac.id/">http://digilib.mercubuana.ac.id/</a>	

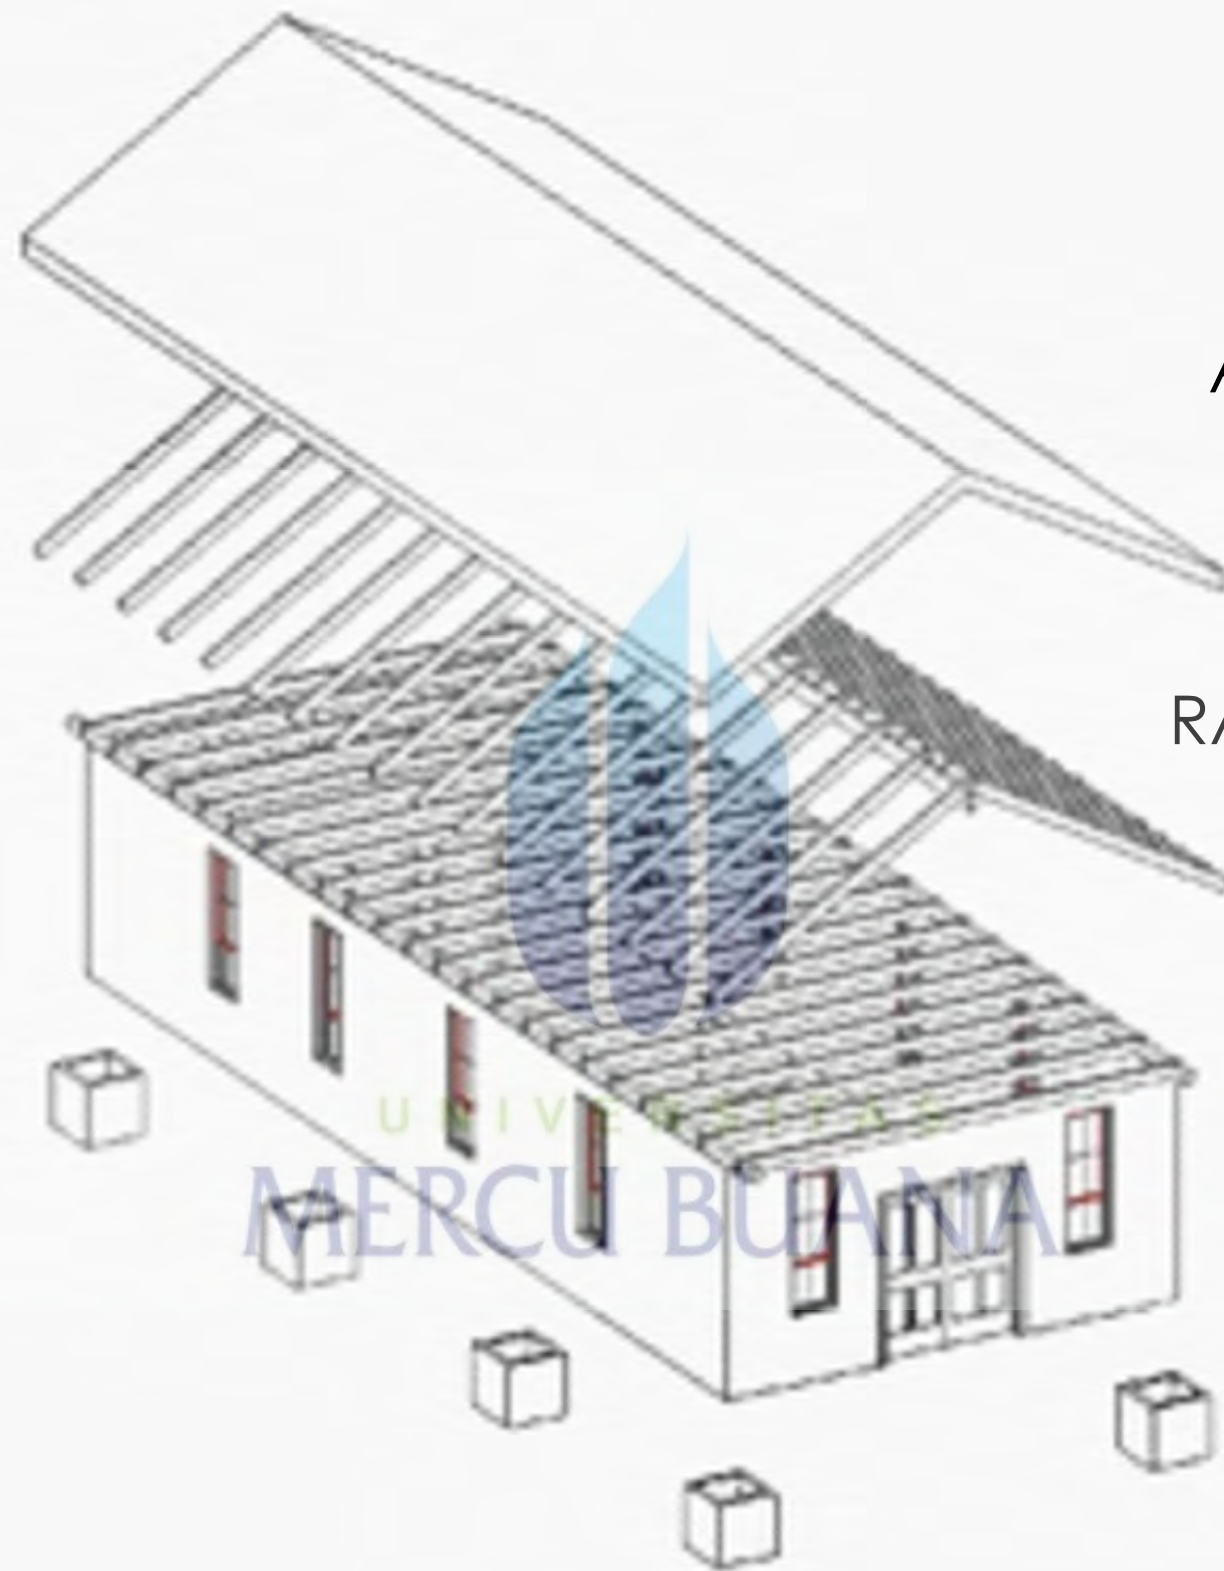

ATAP KAYU

RANGKA ATAP KAYU

STRUKTUR KOLOM  
KAYU

PONDASI BATU KALI



Tanggal : 16 Agustus 2021

Skala : 1:100


Judul : AKSONOMETRI STUKTUR BUNGALOW

Nama : Hayyu Shinta

NIM :41216210002

Pembimbing : Gentina P. Putra, ST, MT.  
<http://digilib.mercubuana.ac.id/>

Komentar:

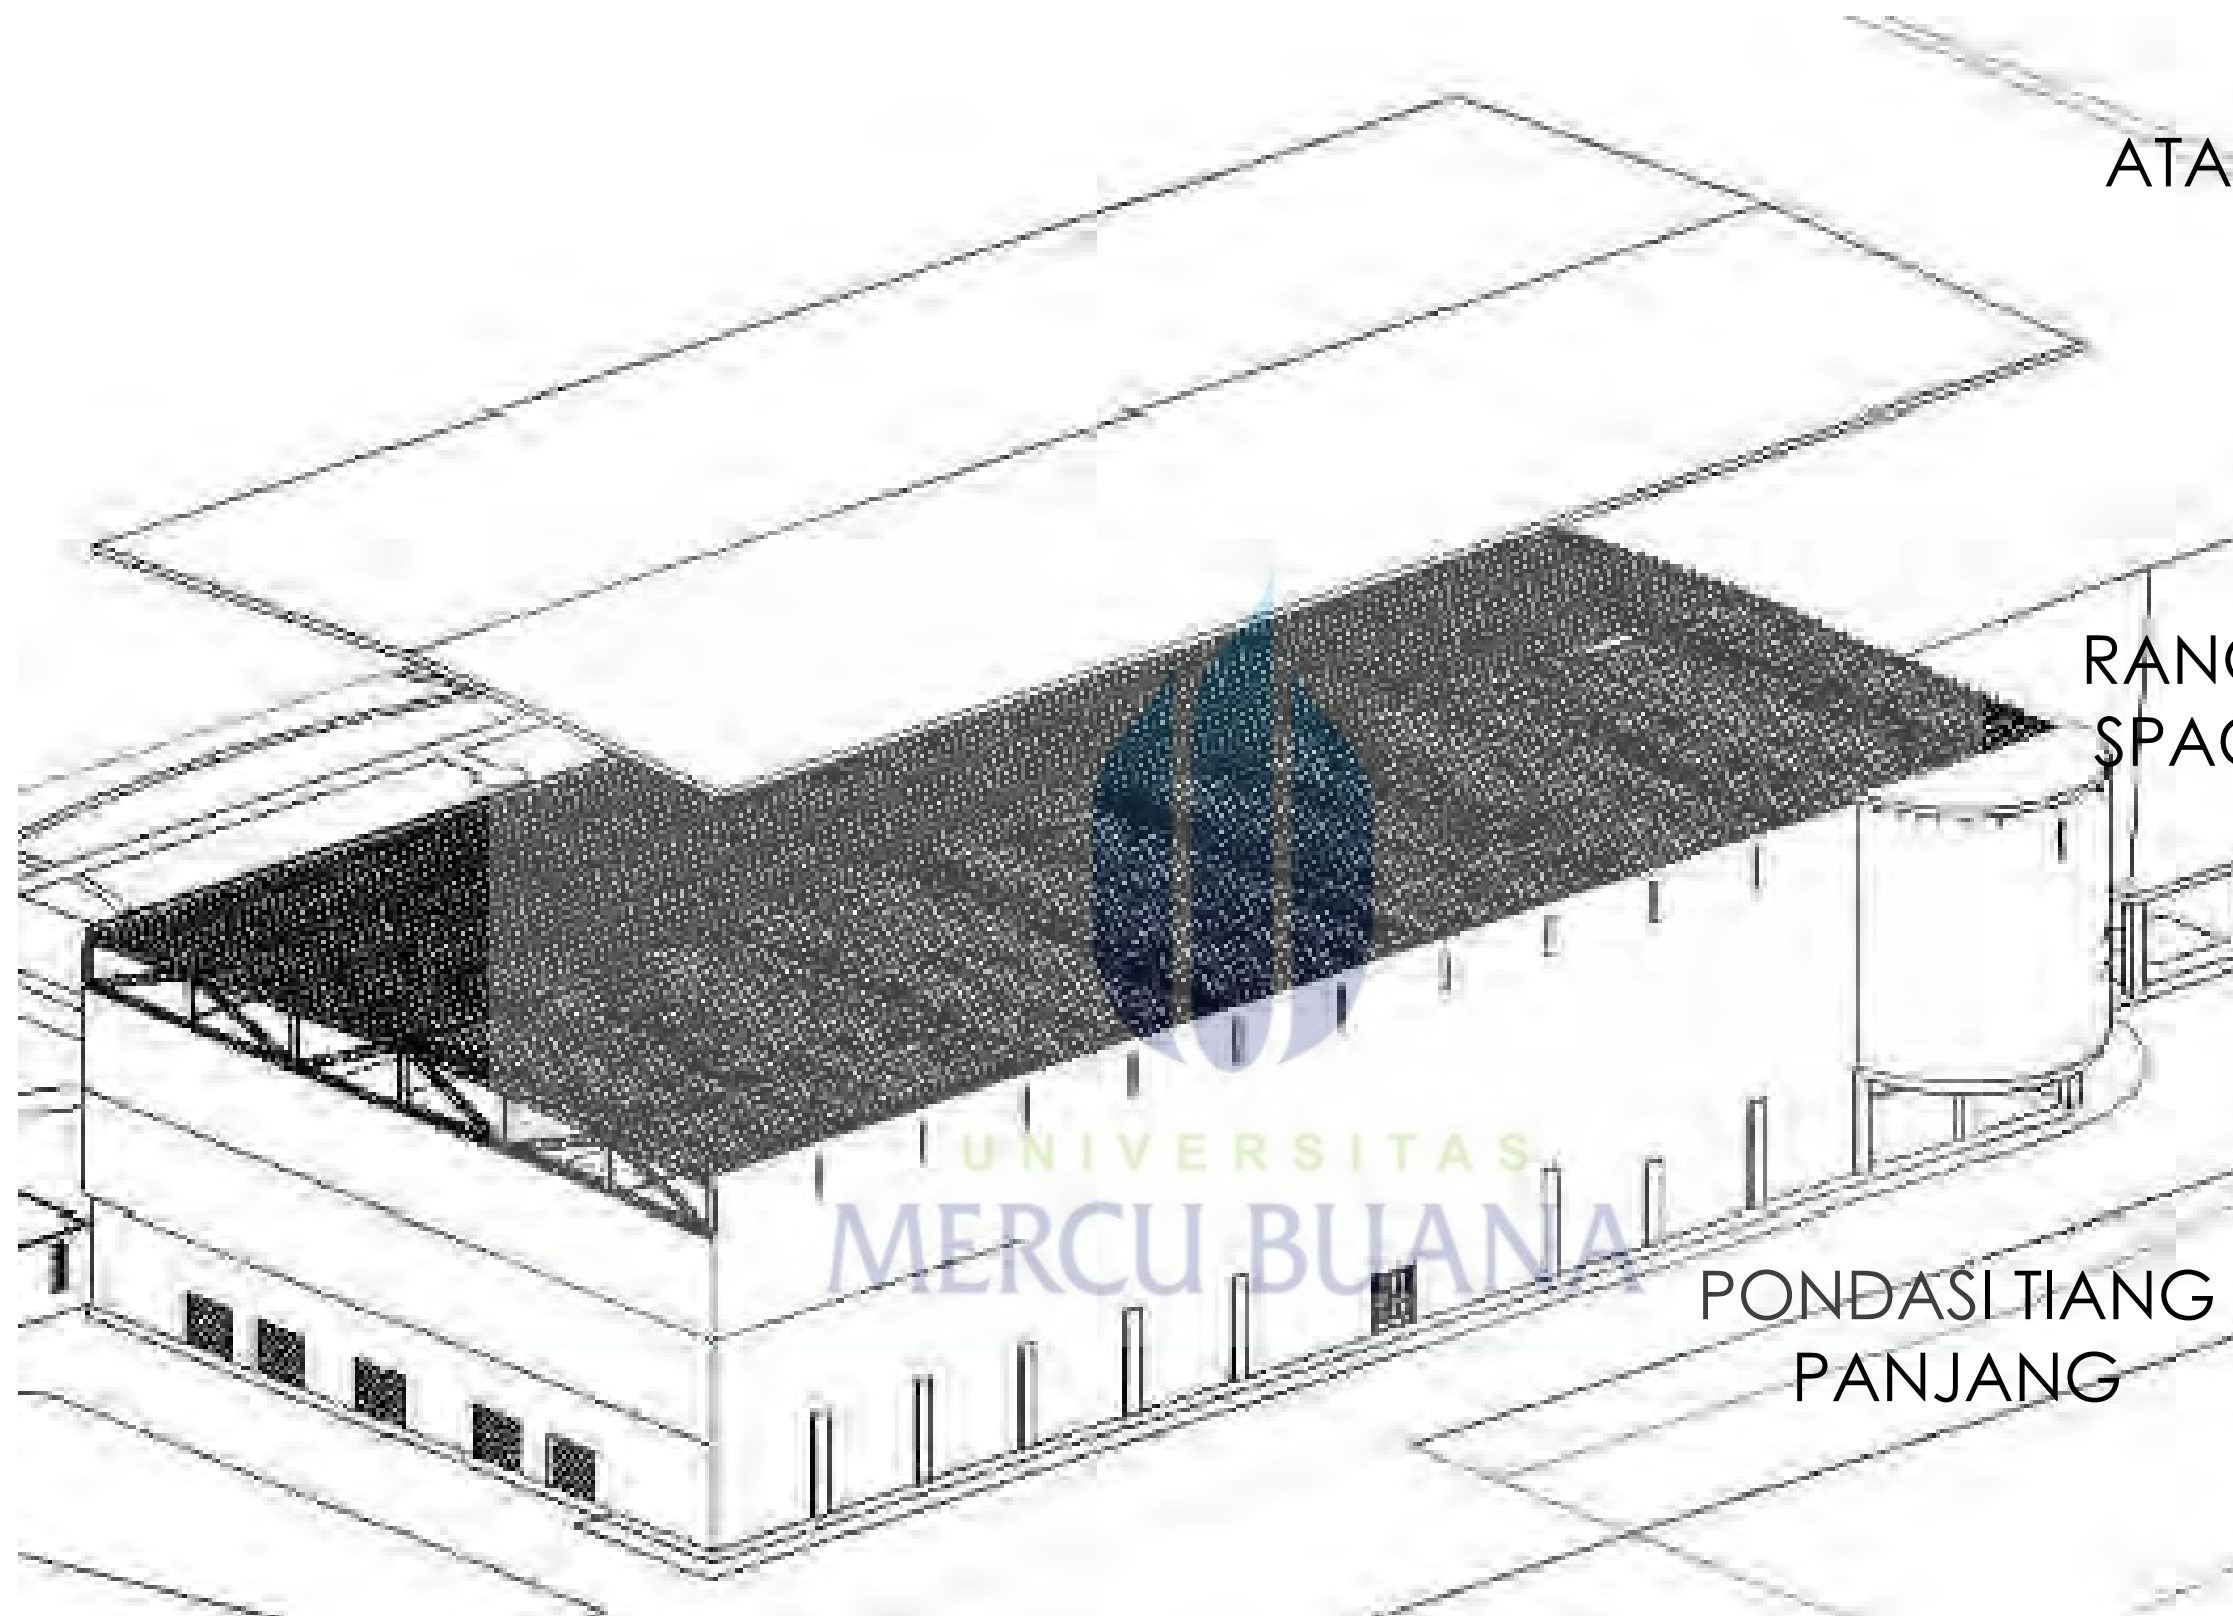

ATAP GENTENG  
BETON

RANGKA ATAP  
SPACE FRAME

PONDASI TIANG  
PANJANG



Tanggal : 16 Agustus 2021

Skala : 1:100


Judul : AKSONOMETRI STUKTUR SERBAGUNA

Nama : Hayyu Shinta

NIM :41216210002

Pembimbing : Gentina P. Putra, ST, MT.  
<http://digilib.mercubuana.ac.id/>


Komentar:

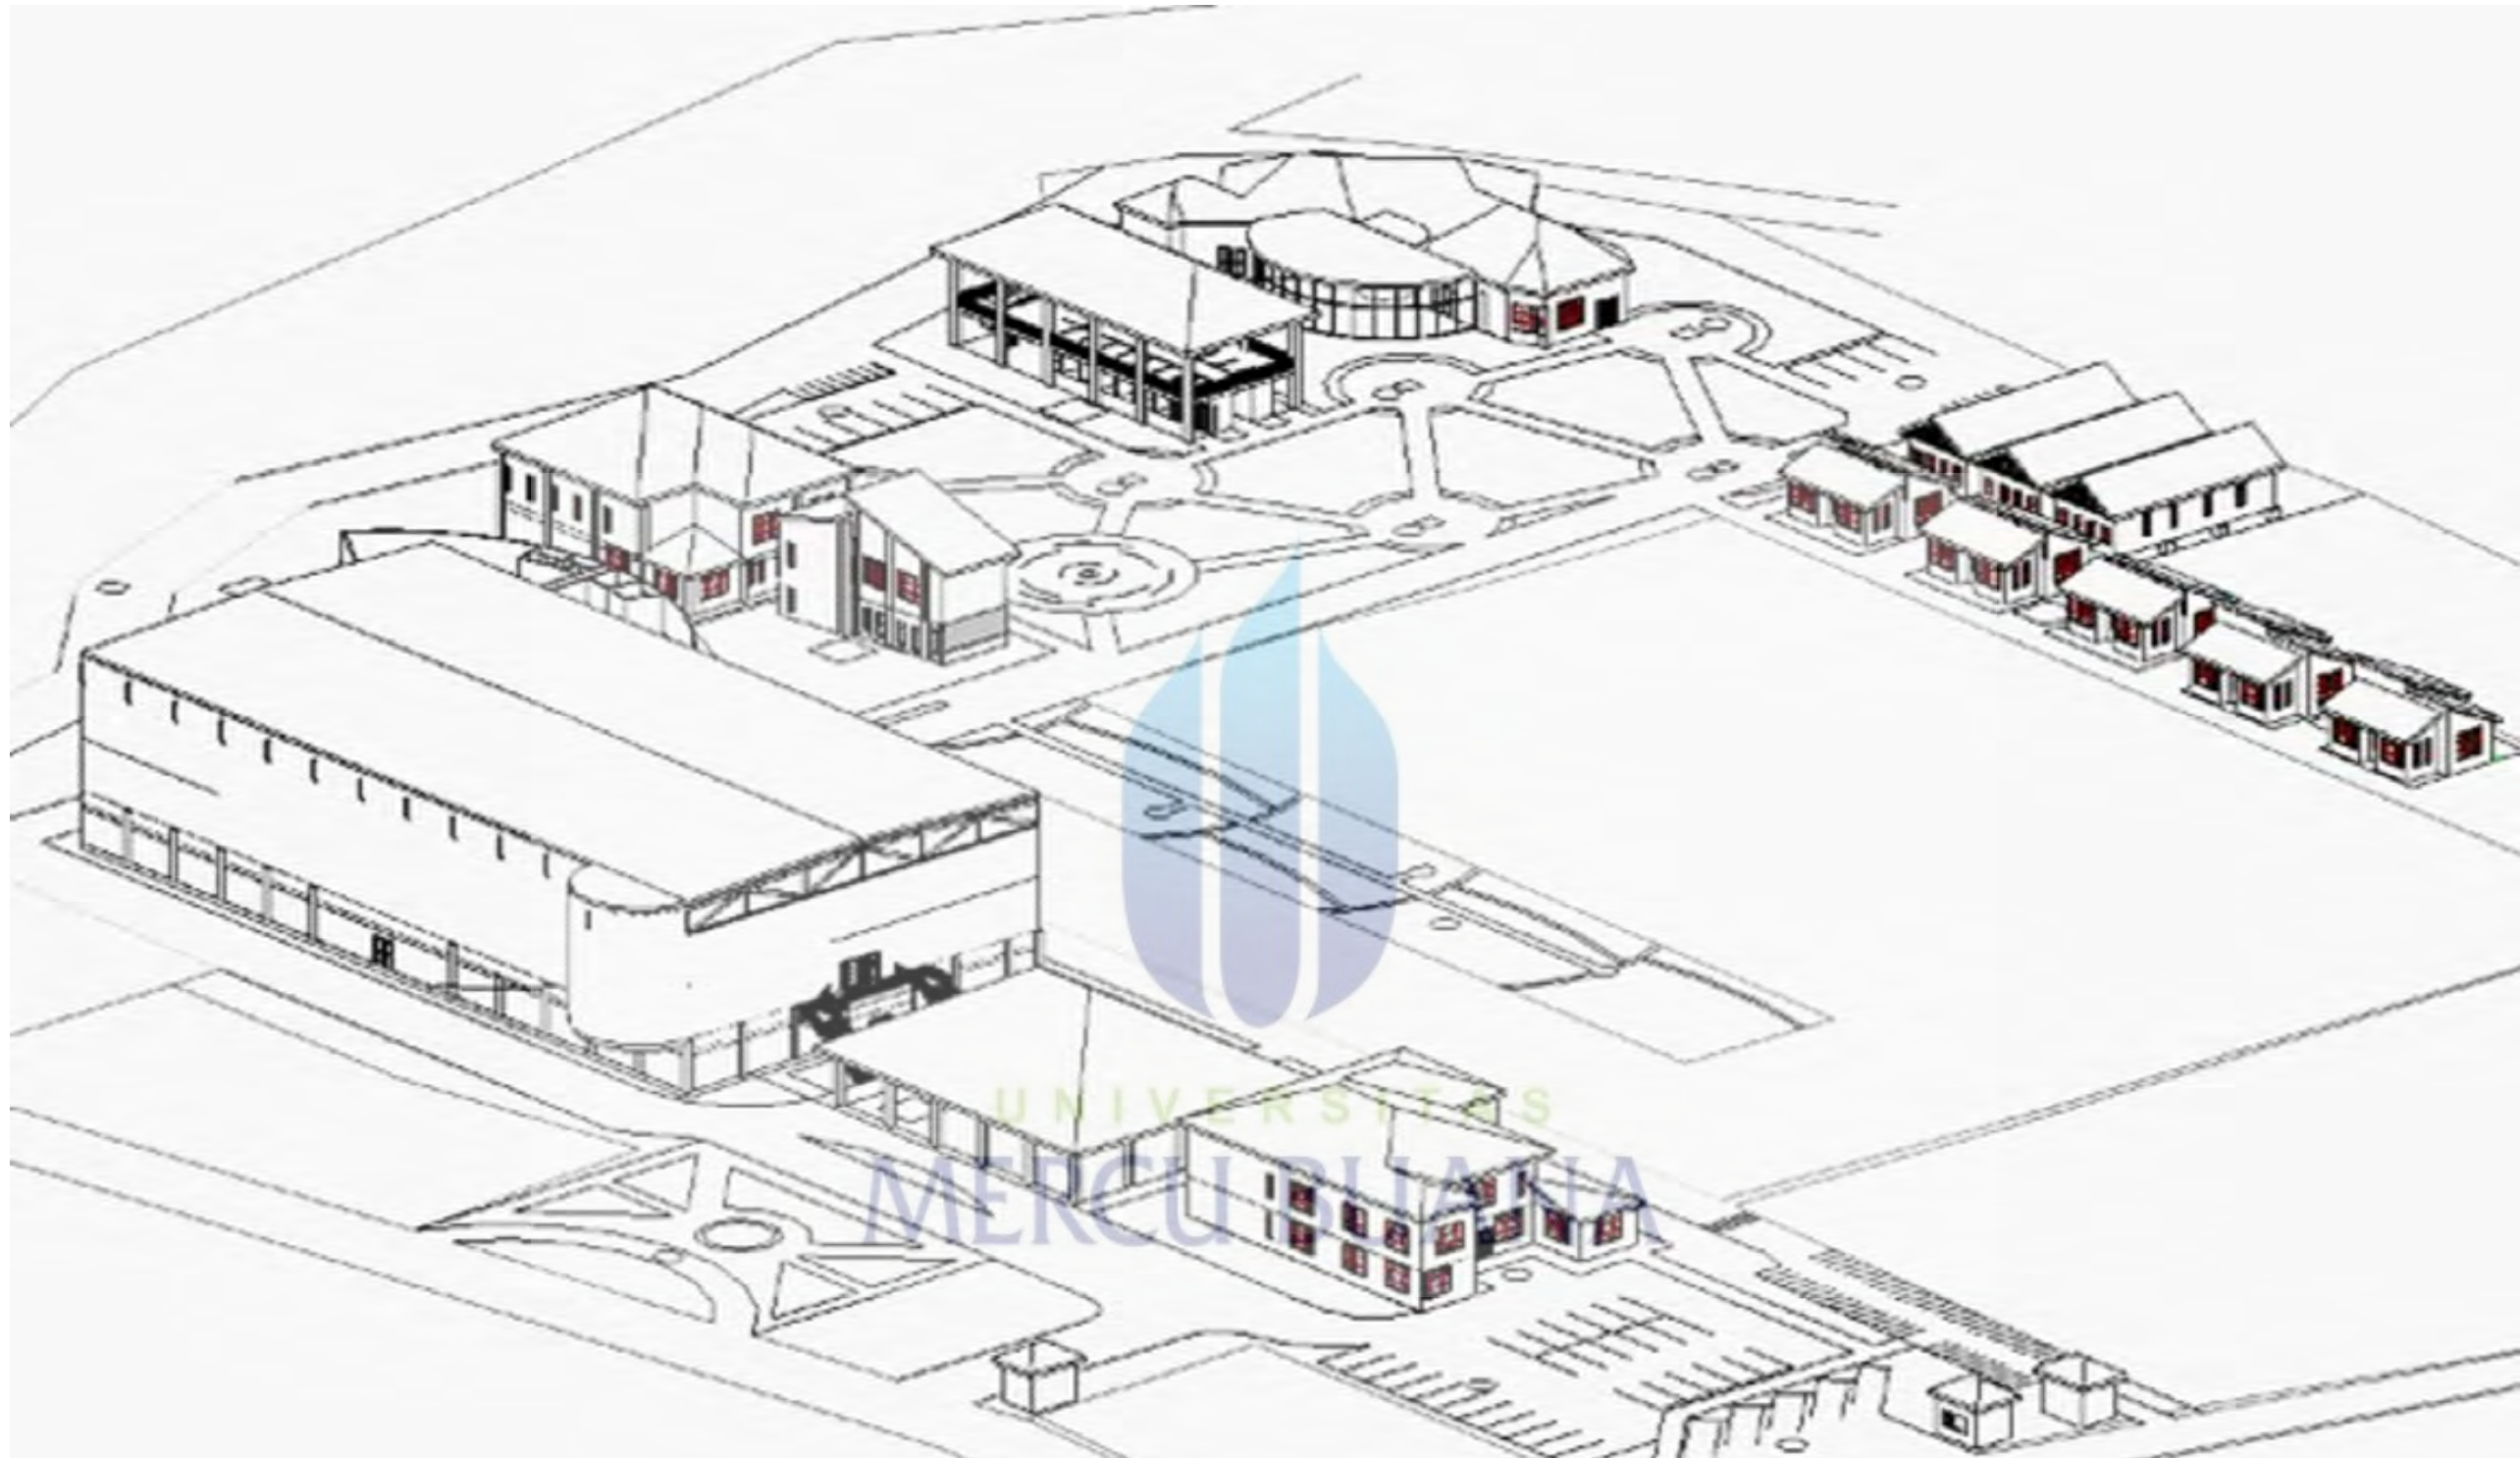


Tanggal : 16 Agustus 2021	Nama : Hayyu Shinta	Komentar:
Skala : 1:100	NIM :41216210002	
Judul : AKSONOMETRI SELURUH BANGUNAN	Pembimbing : Gentina P. Putra, ST, MT. <a href="http://digilib.mercubuana.ac.id/">http://digilib.mercubuana.ac.id/</a>	



# TAMPAK DEPAN

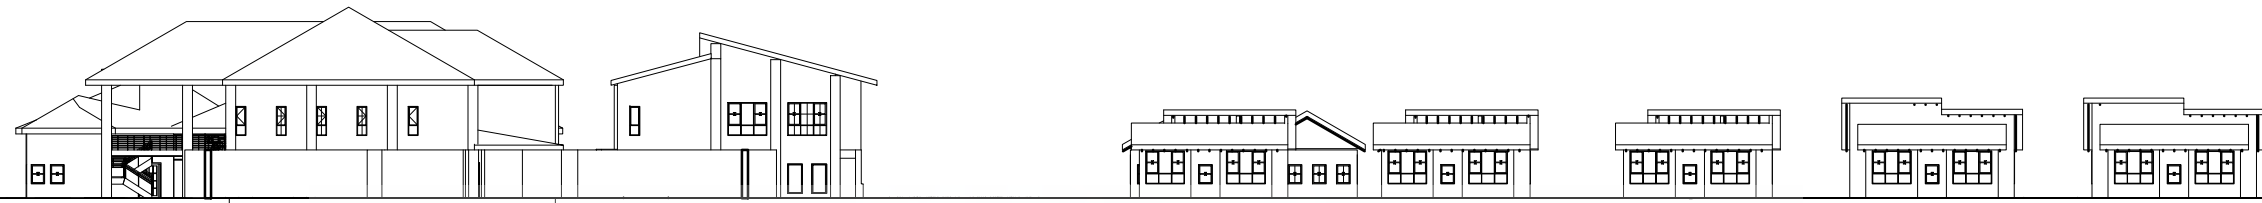

# TAMPAK BELAKANG

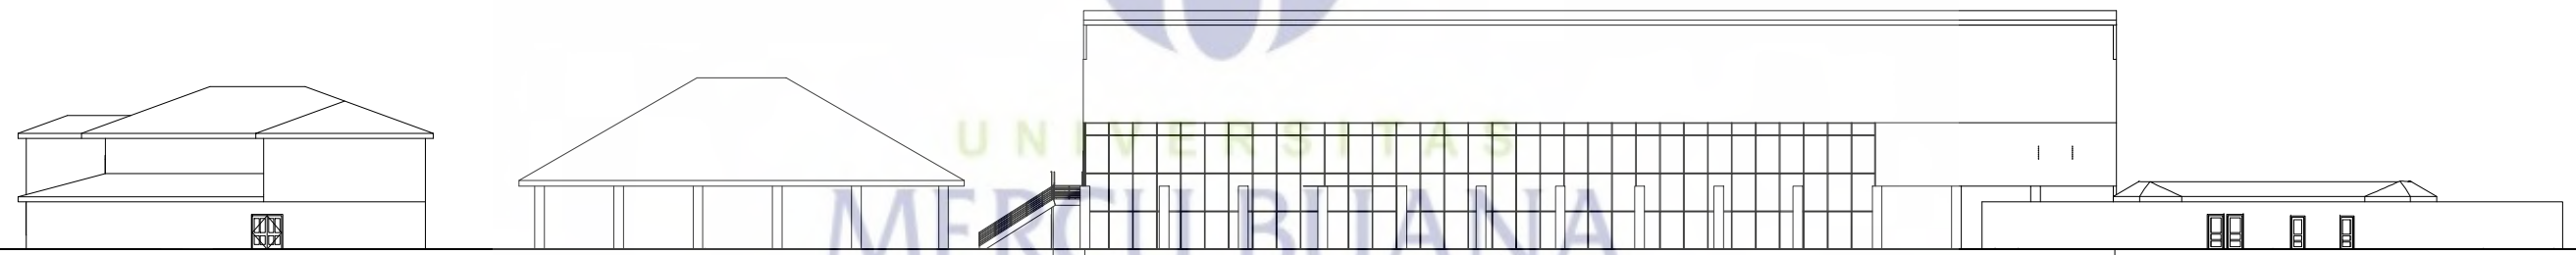

Tanggal : 16 Agustus 2021

Skala : 1:100

Judul : Tampak Depan & Belakang Site


Nama : Hayyu Shinta

NIM :41216210002

Pembimbing : Gentina P. Putra, ST, MT.  
<http://digilib.mercubuana.ac.id/>

Komentar:

## TAMPAK KIRI

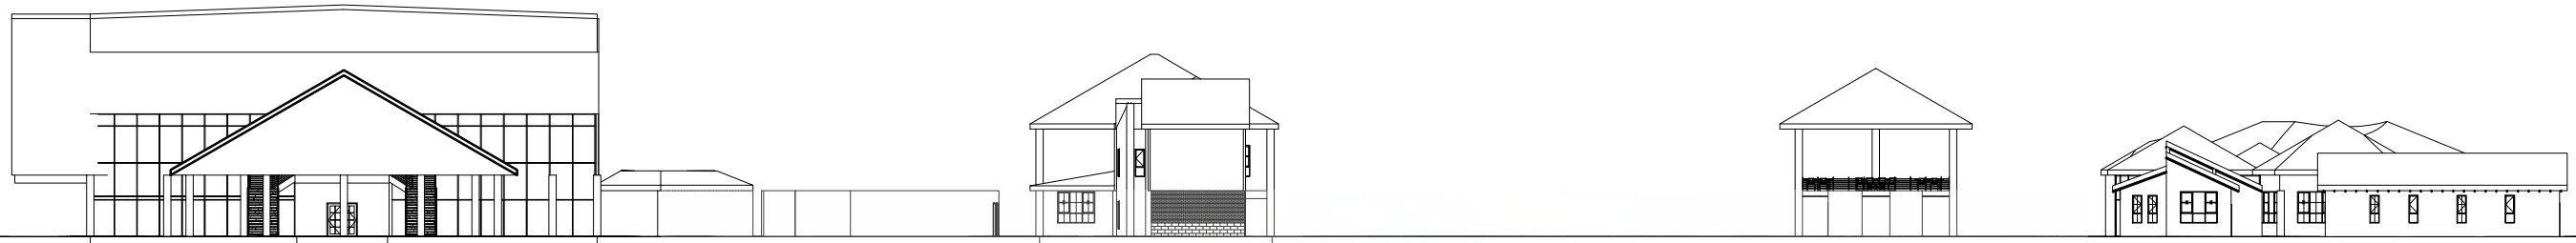

## TAMPAK KANAN



UNIVERSITAS  
MERCU BUANA



Tanggal : 16 Agustus 2021

Skala : 1:100



Judul : Tampak Samping Kanan & Kiri Site

Nama : Hayyu Shinta

NIM :41216210002

Pembimbing : Gentina P. Putra, ST, MT.  
<http://digilib.mercubuana.ac.id/>

Komentar:

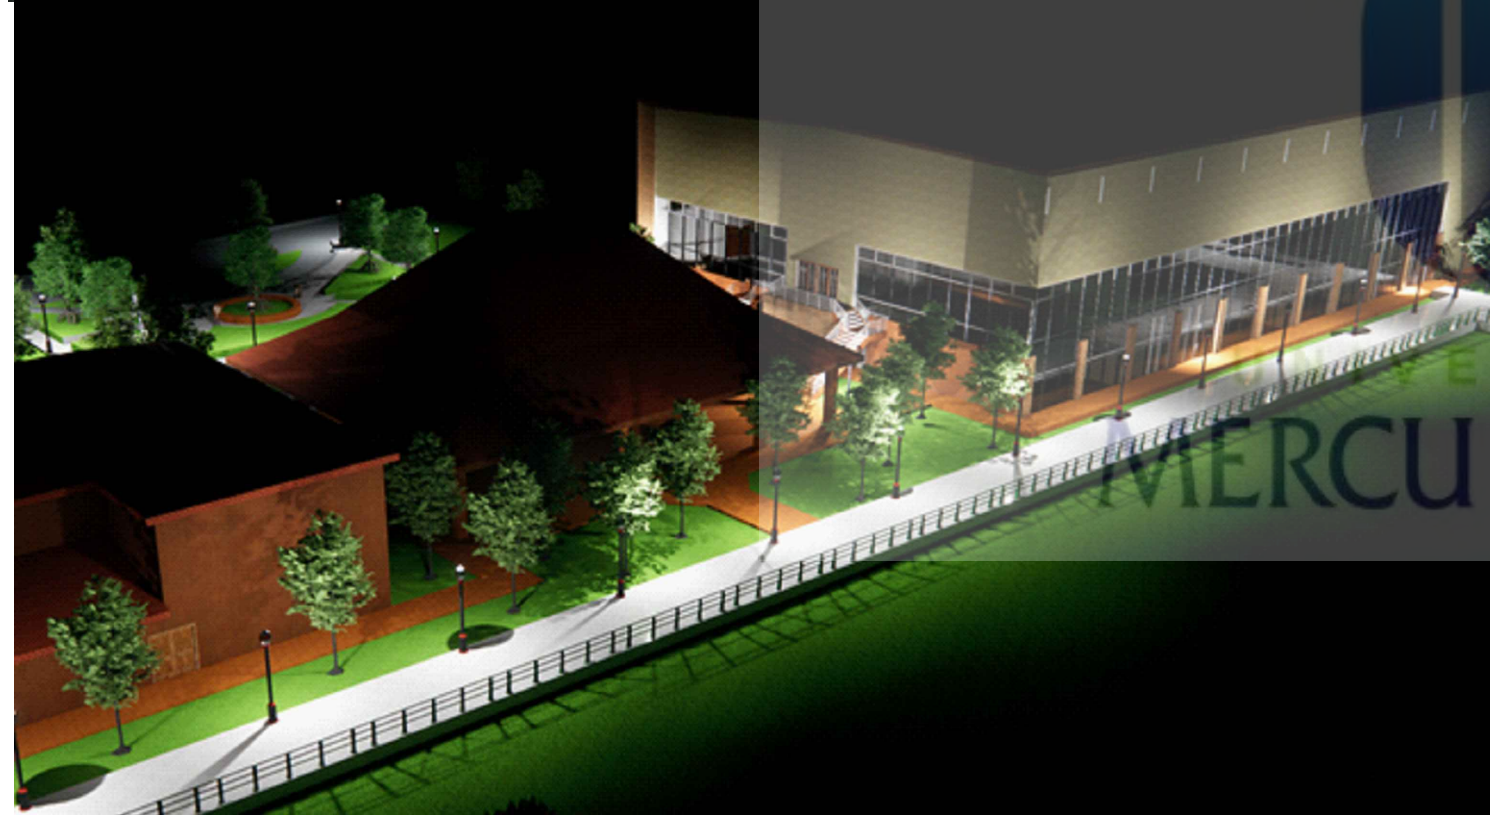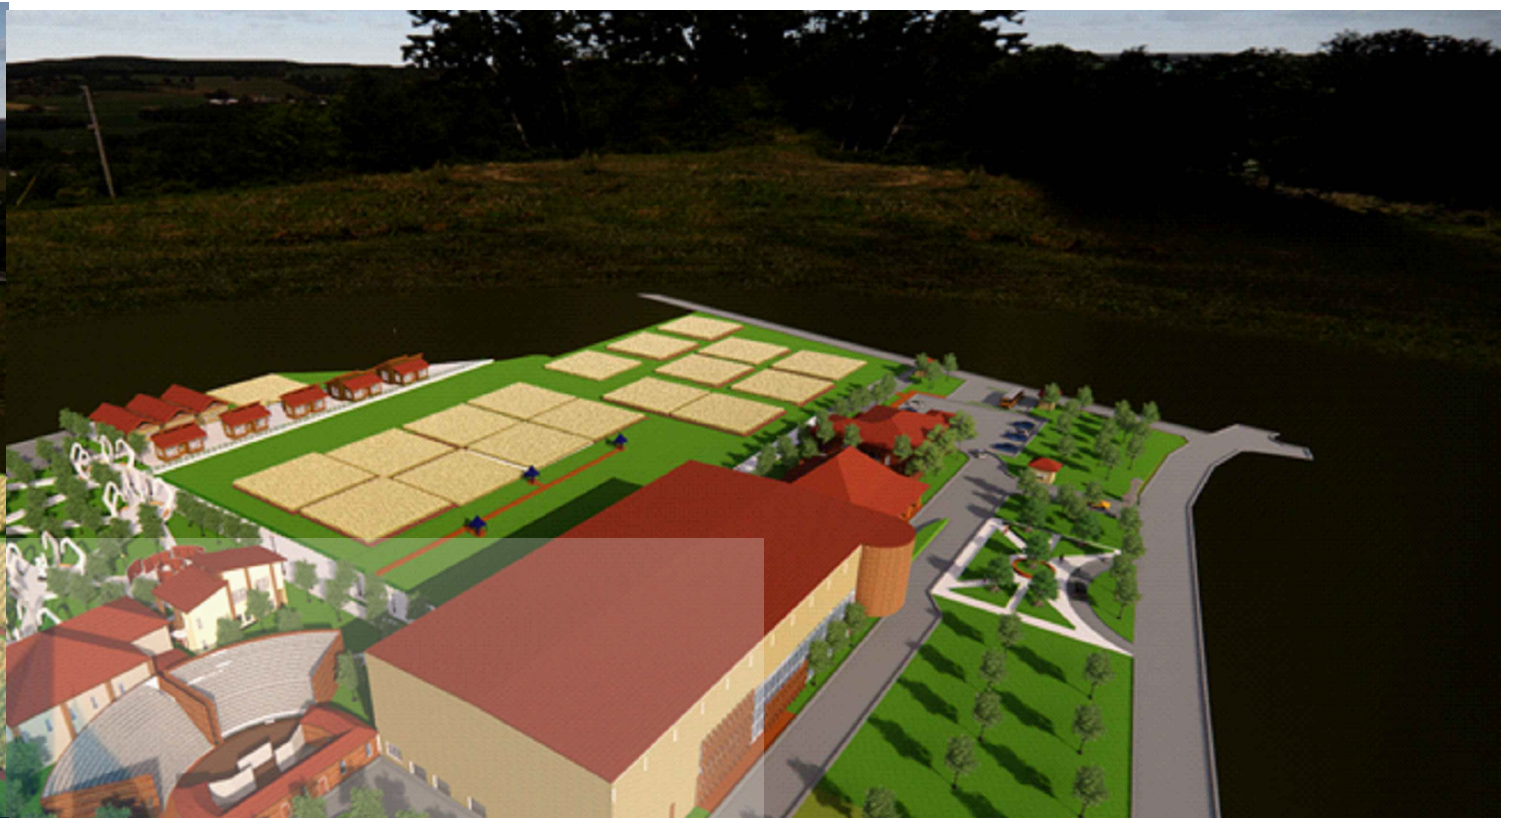

Tanggal : 16 Agustus 2021

Skala : 1:100

Judul : Perspektif siang & malam (Sequence)

Nama : Hayyu Shinta


NIM : 41216210002

Pembimbing : Gentina Pratama Putra, ST, MT.  
<http://digilib.mercubuana.ac.id/>


Keterangan :






Triangle Motive

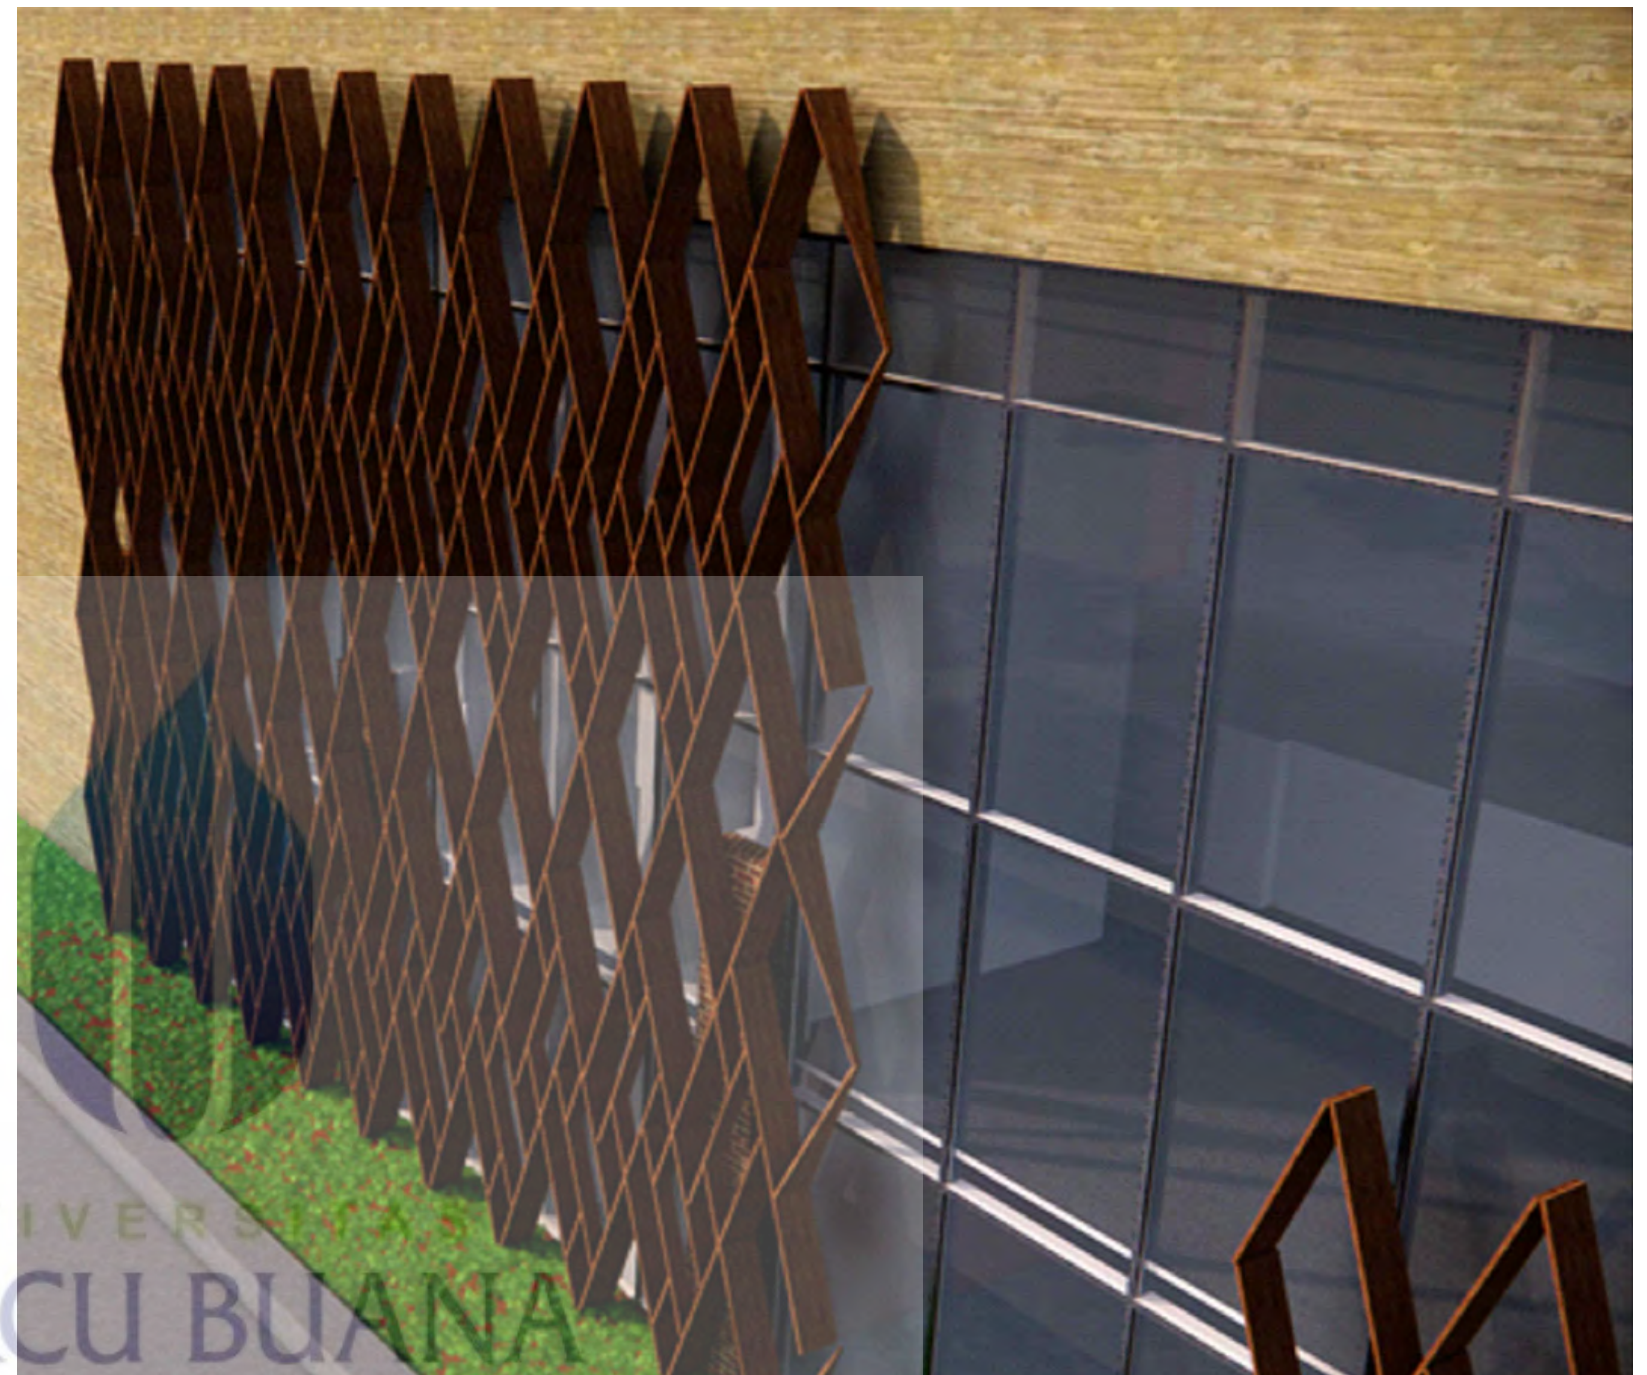


Rangka prisma

	Tanggal : 16 Agustus 2021	Nama : Hayyu Shinta	Komentar:
	Skala : 1:100	NIM :41216210002	
	Judul : Detail Arsitektural	Pembimbing : Gentina P. Putra, ST, MT. <a href="http://digilib.mercubuana.ac.id/">http://digilib.mercubuana.ac.id/</a>	

# ATAP

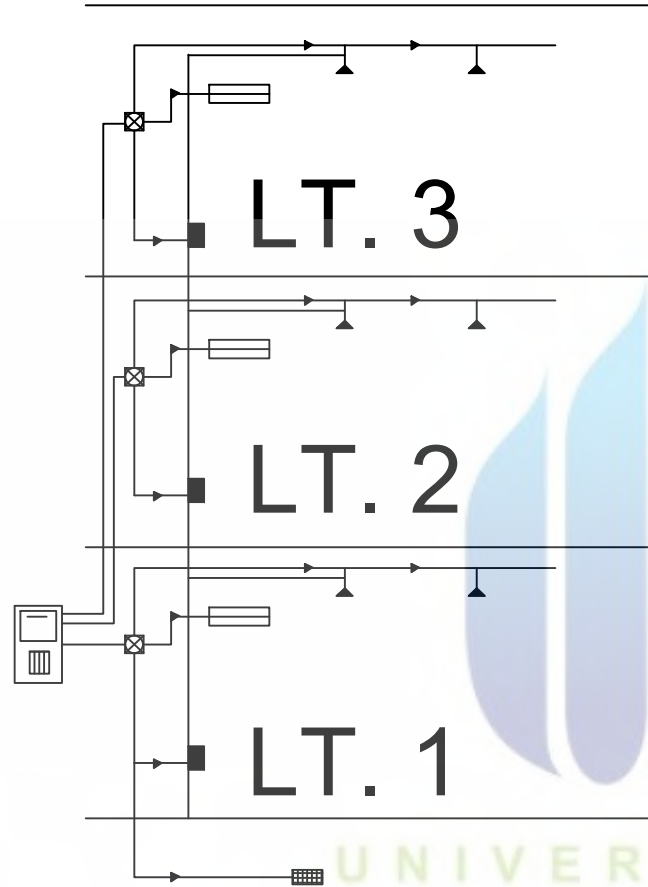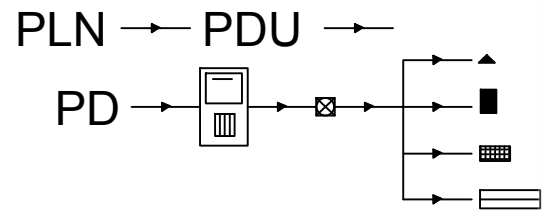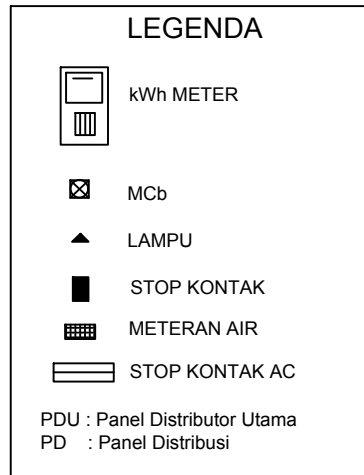

SKEMATIK ELEKTRIKAL

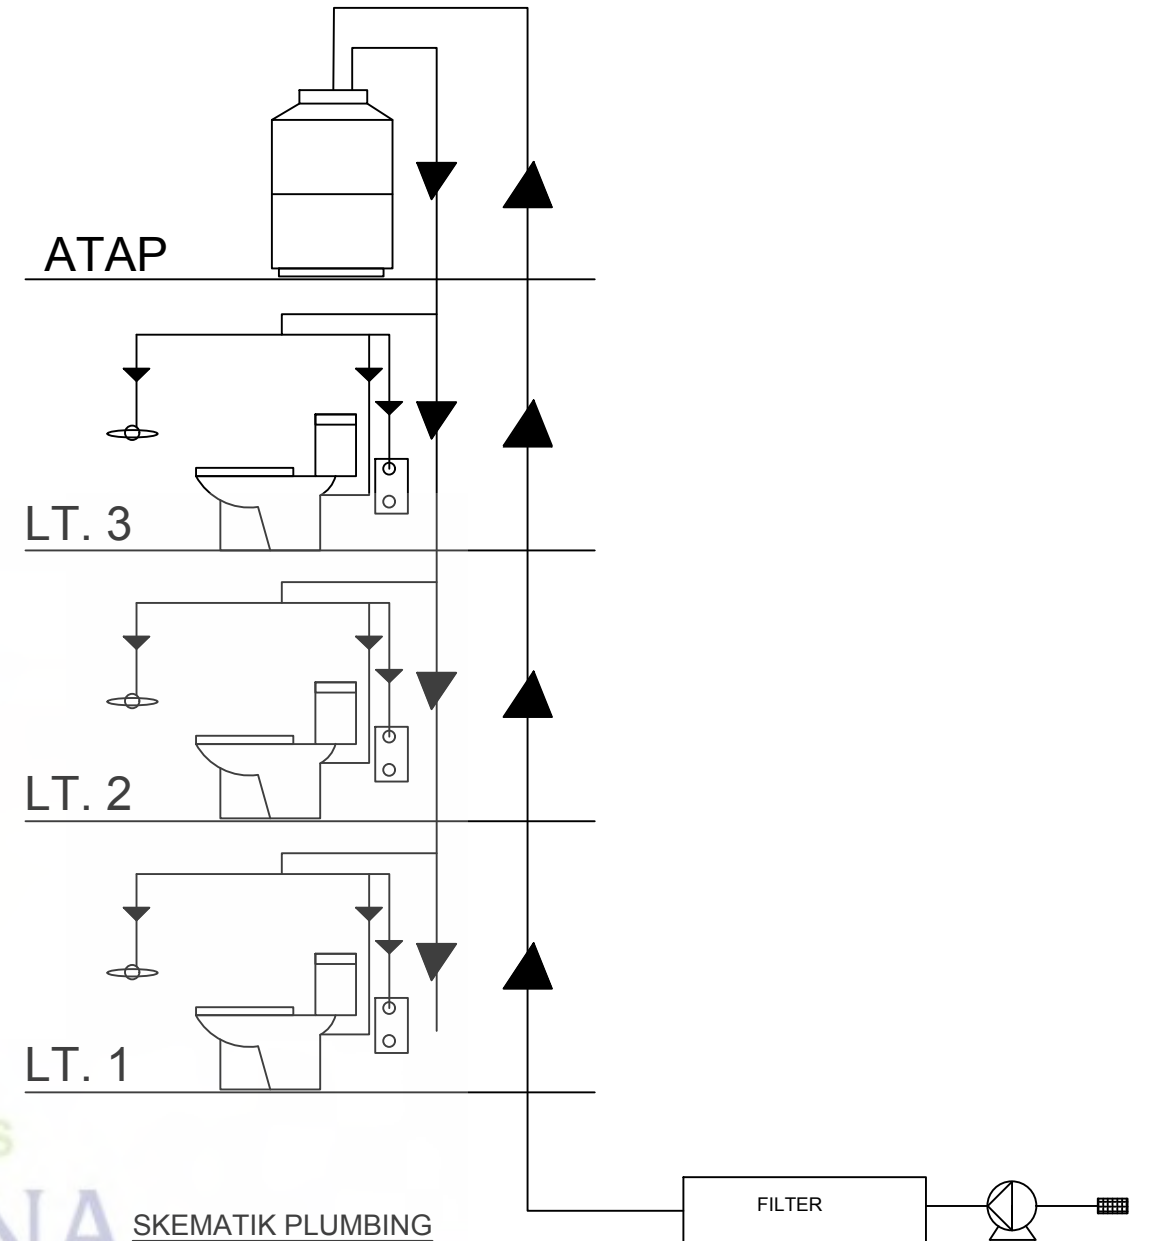

SKEMATIK PLUMBING



Tanggal : 16 Agustus 2021

Skala : 1:100

Judul : Skematik MEP

Nama : Hayyu Shinta

NIM :41216210002

Pembimbing : Gentina P. Putra, ST, MT  
<http://digilib.mercubuana.ac.id/>

Komentar: