


LEMBAR NILAI

	SURAT KETERANGAN HASIL SIDANG TUGAS AKHIR PROGRAM STUDI ARSITEKTUR FAKULTAS TEKNIK UNIVERSITAS MERCU BUANA	Q
---	---	----------

No.Dokumen	010 423 4 47 00	Distribusi							
Tgl. Efektif	7 MARET 2005								

Berdasarkan hasil Sidang Tugas Akhir Periode ke 09 Tahun Akademik 2020/2021 semester genap pada hari ini Selasa Tanggal 3 Agustus 2021 08.00-12.00 maka mahasiswa berikut ini :


Nama : Aditya Indrajaya
NIM : 41216310034
Judul Skripsi : PERANCANGAN TAMAN BUDAYA SLEMAN
Pembimbing : Dr. Ir. Joni Hardi, MT

dinyatakan :

- Lulus Langsung, dengan nilai
 Lulus Melengkapi, dengan nilai 81.71 (A)
 Perbaiki
 Tidak Lulus

Ketua dan Anggota Dewan Penguji :


1. Dr. Ir. Joni Hardi, MT


2. Christy Vidiyanti, ST. MT


3. Gentina Pratama Putra, ST..MT

LEMBAR PENGESAHAN TUGAS AKHIR MELENGKAPI/PERBAIKAN

Pembimbing/Ketua Sidang/Penguji I

Penguji II



Dr. Ir. Joni Hardi, MT

Christy Vidiyanti, ST. MT

Koordinator Tugas Akhir

Penguji III

Rona Fika Jamila, S.T., M.T.

Gentina Pratama Putra, ST..MT

Catatan :

- Lembar Pengesahan Tugas Akhir Melengkapi/Perbaiki ini ditanda tangani apabila mahasiswa telah melengkapi/memperbaiki laporan Tugas Akhir sesuai catatan Dewan Penguji pada saat Sidang laporan Tugas Akhir
- Lembar Pengesahan ini harus telah ditandatangani oleh Pembimbing, Penguji dan Ketua Sidang pada laporan Tugas Akhir yang telah dilengkapi/diperbaiki dikumpulkan.
- Jadual pengumpulan laporan Tugas Akhir Melengkapi tanggal 10 Agustus 2021 maksimum jam 16.⁰⁰ WIB. Jadual pengumpulan laporan penelitian Perbaikan tanggal 18 Agustus 2021 maksimum jam 16.⁰⁰ WIB.
- Apabila mahasiswa tidak memasukkan laporan Tugas Akhir Melengkapi/Perbaikan sesuai jadual yang telah ditetapkan, maka status kelulusannya diturunkan satu tingkat ke bawah.

LEMBAR KARTU ASISTENSI

1 dari 3


 UNIVERSITAS
MERCU BUANA

KARTU ASISTENSI

NAMA : Aditya Indrajaya
 NIM : 41216310034
 FAKULTAS : Teknik
 PROGRAM STUDI : Arsitektur

MATA KULIAH : Tugas akhir
 SEM/THN AKAD : 10/2021
 DOSEN : Joni Hardi, ST MT

NO.	TGL.	KETERANGAN	PARAF	NO.	TGL.	KETERANGAN	PARAF
1	21/03/2021	review KAK 		07/07/2021	finalisasi 		
2	03/04/2021	Asistensi BAB 1 					
3	09/04/2021	review laporan 					
4	23/05/2021	pengarahan desain prinsip massa taman budaya dan beberapa referensinya 					
5	05/06/2021	pembahasan arsitektur dan sirkulasi kebakaran site 					
6	24/06/2021	pemeriksaan gambar untuk dipelajari oleh Dosen pembimbing 					

LEMBAR KARTU REVIEW

FORM JADWAL DAN CHECKLIST PRODUK TUGAS AKHIR ARSITEKTUR 85

Nama: Aditya Indrajaya Pembimbing: Ir. Joni Hardi
 NIM: 41216310034 Judul: Perancangan Taman Budaya Sleman

Mohon Bpk./Ibu pembimbing TIDAK memberikan paraf apabila produk yang diminta belum layak

Tahap / Kegiatan	Bulan												Tenggol, Target / Mula		
	1	2	3	4	5	6	7	8	9	10	11	12			
A. PENDAHULUAN															17 Maret 2021
B. PROPOSAL															Minggu ke-2 semester 2
1. Latar belakang															18 April 2021
2. Maksud dan tujuan															
3. Ruang lingkup															
4. Program kerja dan bentuk tugas															
C. PERENCANAAN & PENGEMBANGAN DESAIN															Minggu ke-2 semester 2
PERA DESAIN															28 Mei 2021
1. Maksud dan tujuan															
2. Ruang lingkup															
3. Program kerja dan bentuk tugas															
D. PENGEMBANGAN DESAIN 2															Minggu ke-2 semester 2
1. Maksud dan tujuan															19 Juli 2021
2. Ruang lingkup															
3. Program kerja dan bentuk tugas															
4. Maksud dan tujuan															
E. PENGEMBANGAN DESAIN 3															Minggu ke-2 semester 2
1. Maksud dan tujuan															18 Juli 2021
2. Ruang lingkup															
3. Program kerja dan bentuk tugas															
4. Maksud dan tujuan															
F. REVISI															19 Juli - 19 Juli 2021
G. KEMUNGKINAN / LAIN LAIN (JAWAB)															19 Juli 2021
PENGUMPULAN BAHAN / GAMBAR															14 Juli 2021
H. PENYAJIAN															18 Juli 2021
1. Maksud dan tujuan															18 Juli 2021
2. Ruang lingkup															
3. Program kerja dan bentuk tugas															18 Juli 2021

LAMPIRAN HASIL RANCANGAN





បេស ហាលស្យា

សេវា ហាលស្យា សេវា ប្រចម្រាស

branding identitas




Teras merupakan salah satu simbol keterbukaan yang menjadi salah satu bagian dari elemen arsitektur Jawa, yang mencerminkan keterbukaan dan keramahan penduduknya. Teras Budaya bermakna keterbukaan masyarakat Sleman. Sehingga fasilitas taman budaya Sleman dapat menjadi sarana berkumpul dan mempelajari kebudayaan yang terbuka bagi siapapun dan dari kalangan apapun.


Gubahan Massa Massa




arah mata angin kawasan menuju gunung merapi

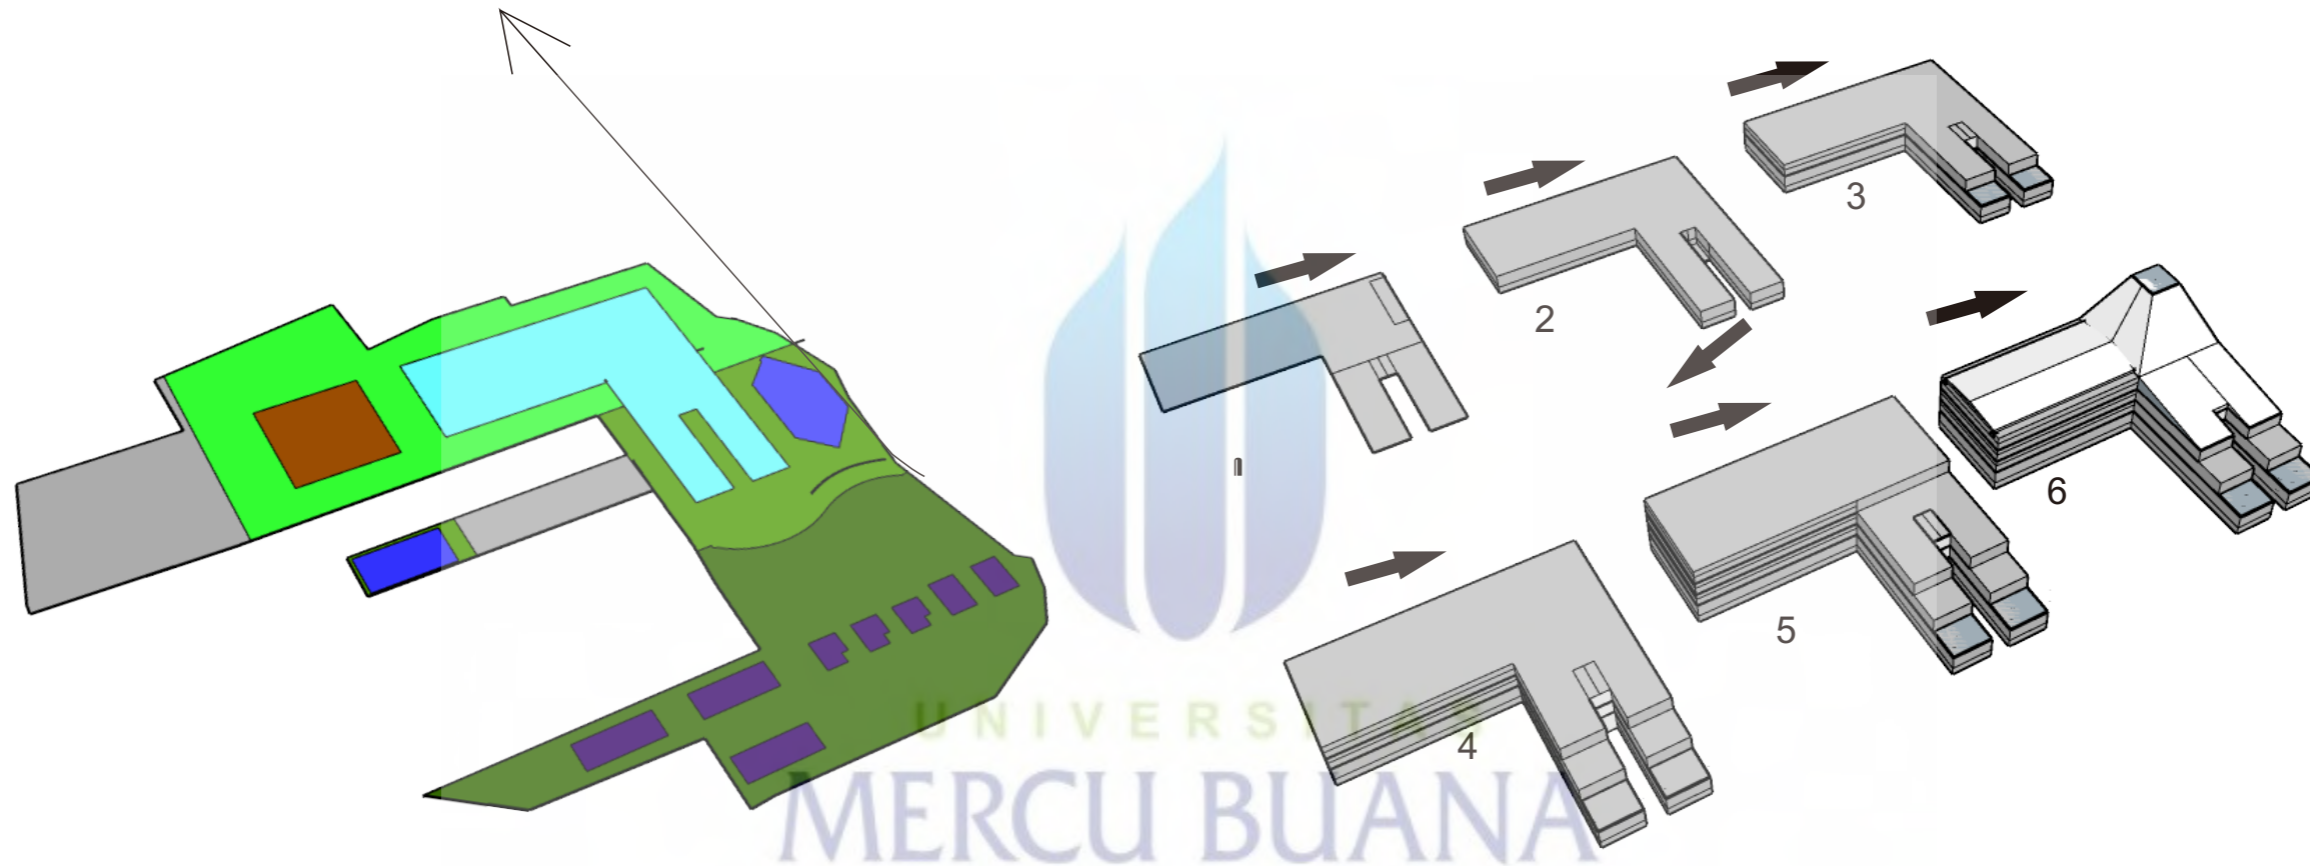


- 1 gubahan massa dasar berbentuk L yang mengakomodasi arah sisi barat dan selatan sita
- 2 Gubahan lantai ke satu dan lantai lower ground yang memanjang
- 3 Gubahan lantai kedua yang memberikan potongan pada sisi selatan massa untuk memberikan teras pada sisi lantai ground bagian atas.
- 4 Potongan kedua pada bagian sisi selatan massa untuk memberikan space teras kedua
- 5 Terdapat massa lantai terakhir di hanya bagian setengah dari massa
- 6 Konfigurasi atap bentuk tajug

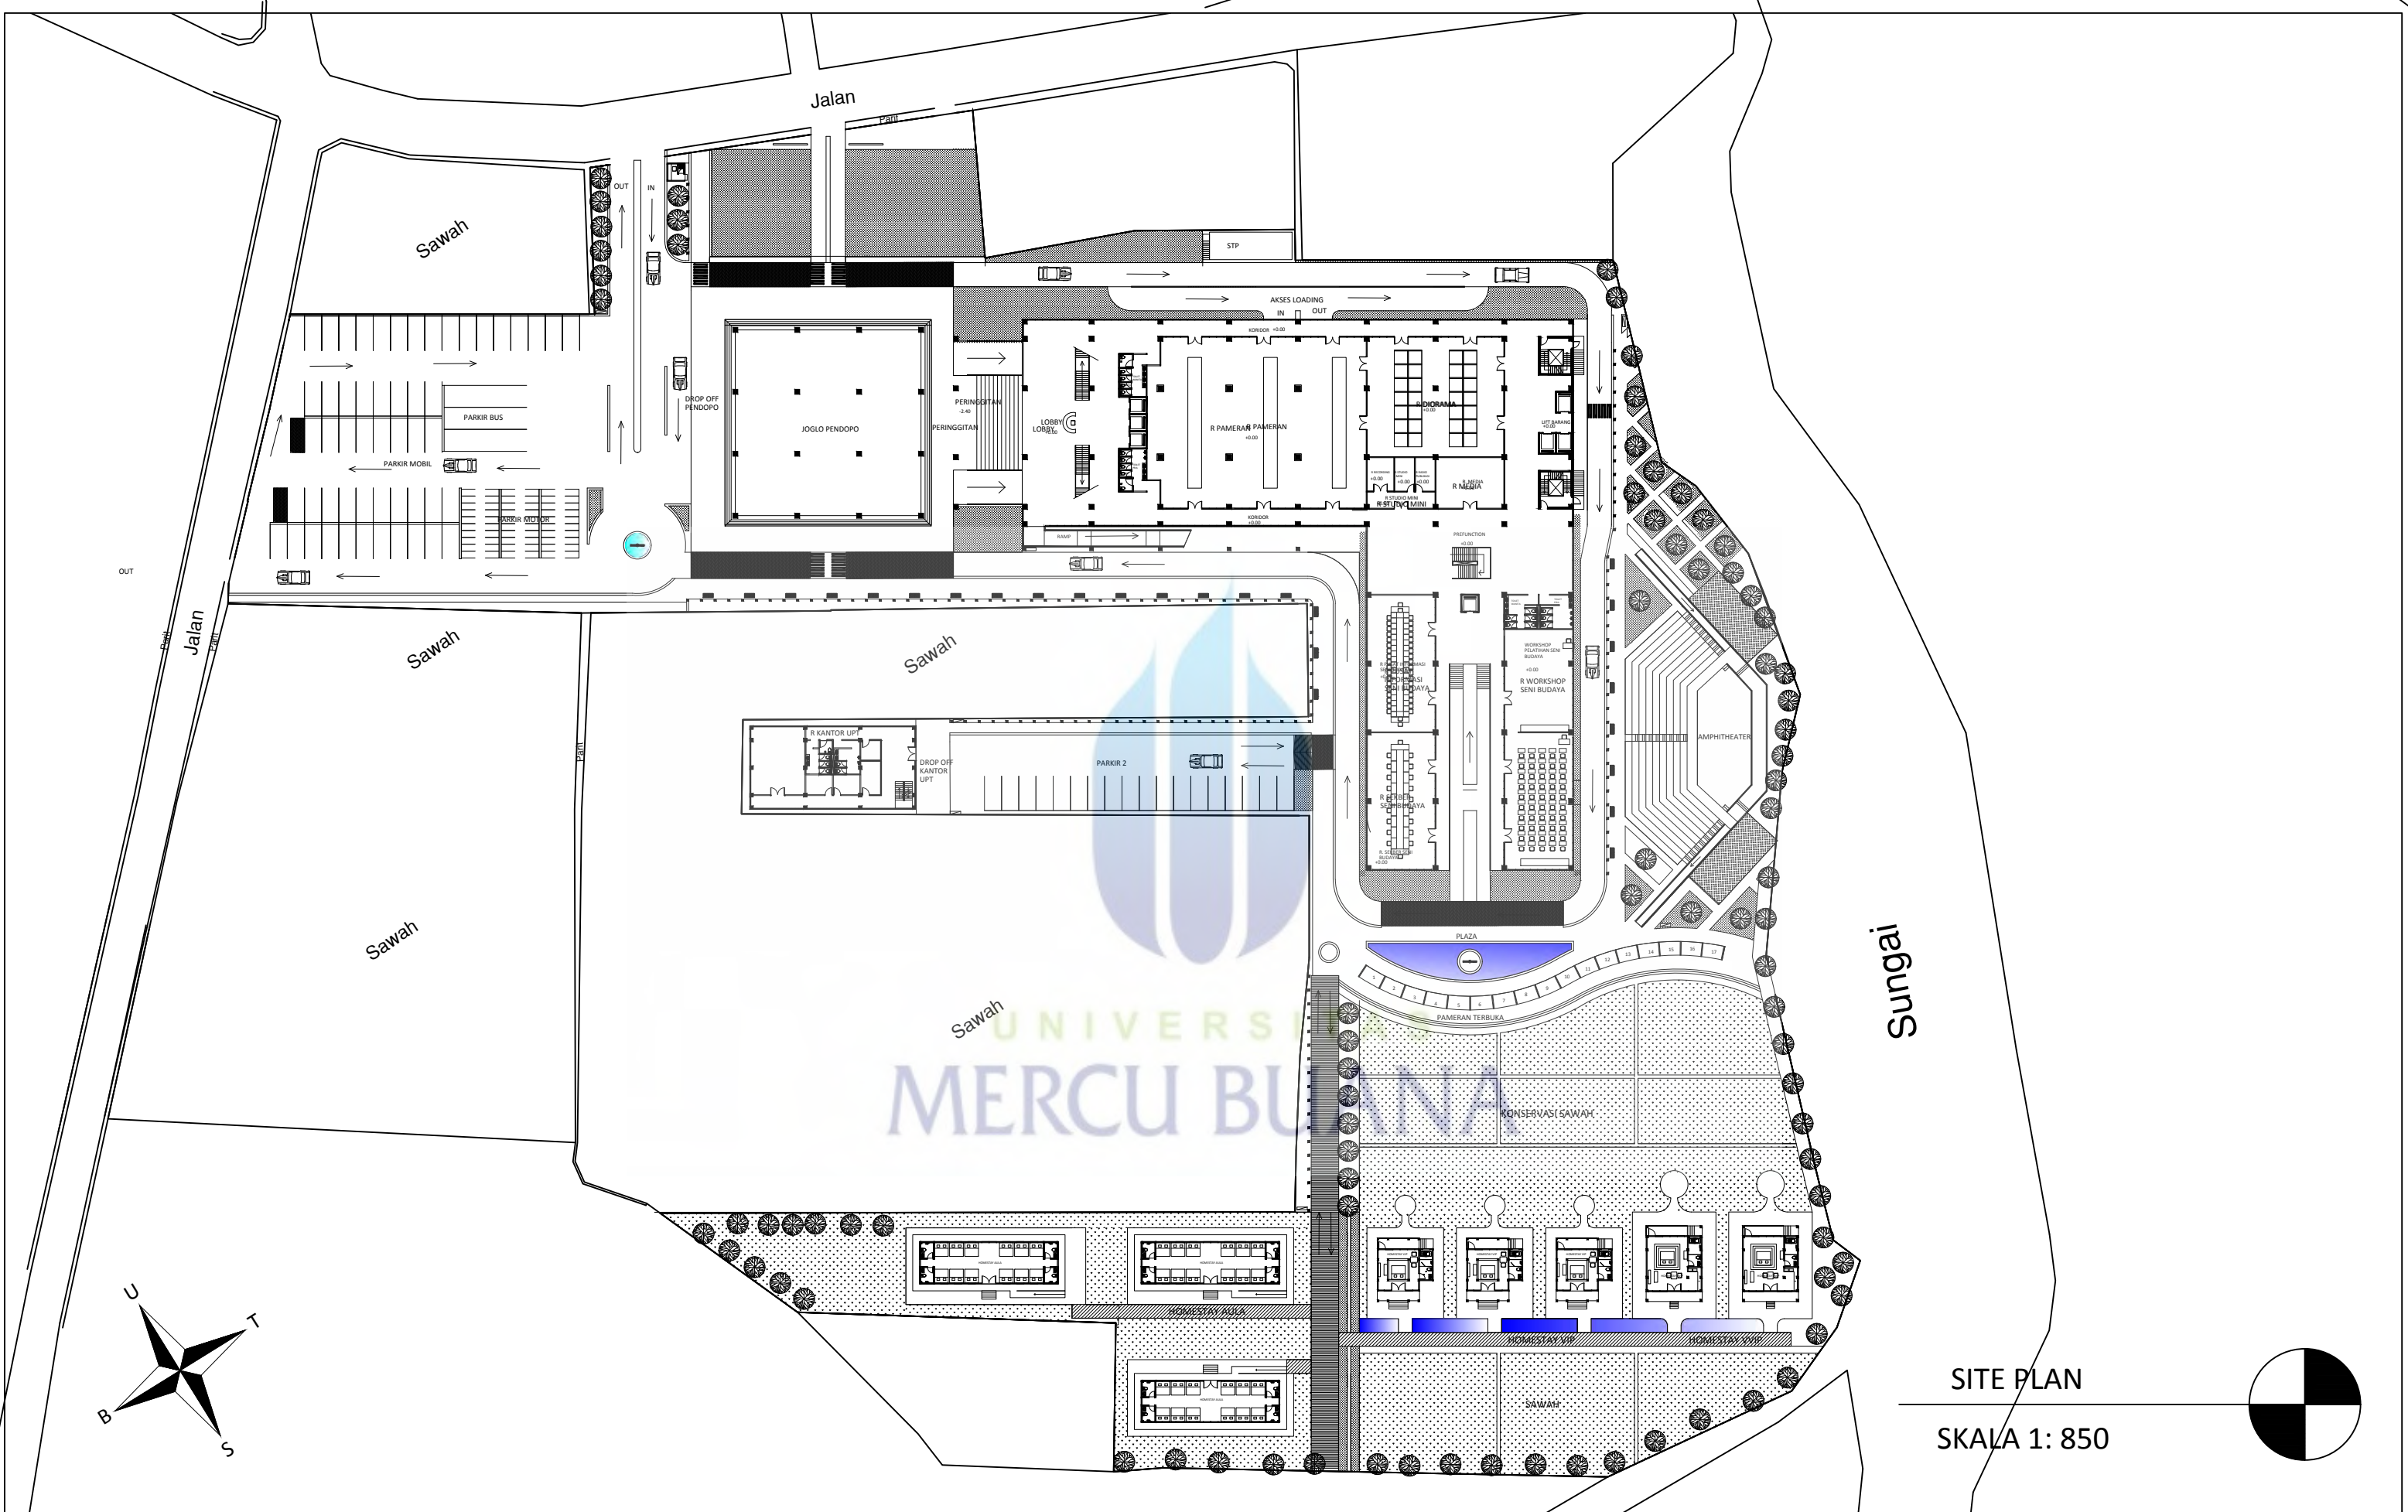

SITE PLAN
SKALA 1: 850

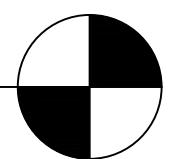


 <p>UNIVERSITAS MERCU BUANA</p>	<p>PROGRAM STUDI ARSITEKTUR UNIVERSITAS MERCU BUANA</p>	JUDUL GAMBAR	TAHUN AJARAN 2021	NAMA: ADITYA INDRAJAYA	KOMENTAR	TANGGAL	NILAI
		SITE PLAN	SEMESTER X	NIM: 41216310034			
		TUGAS AKHIR 85	http://digilib.mercubuana.ac.id/	DOSPEM: IR JONI HARDI			




BLOK PLAN
SKALA 1:850


PROGRAM STUDI ARSITEKTUR UNIVERSITAS MERCU BUANA	JUDUL GAMBAR	TAHUN AJARAN 2021	ADITYA INDRAJAYA	KOMENTAR	TANGGAL	NILAI
	BLOK PLAN	SEMESTER X	41216310034			
	TUGAS AKHIR 85	DOSEN: IR JONI HARDI				

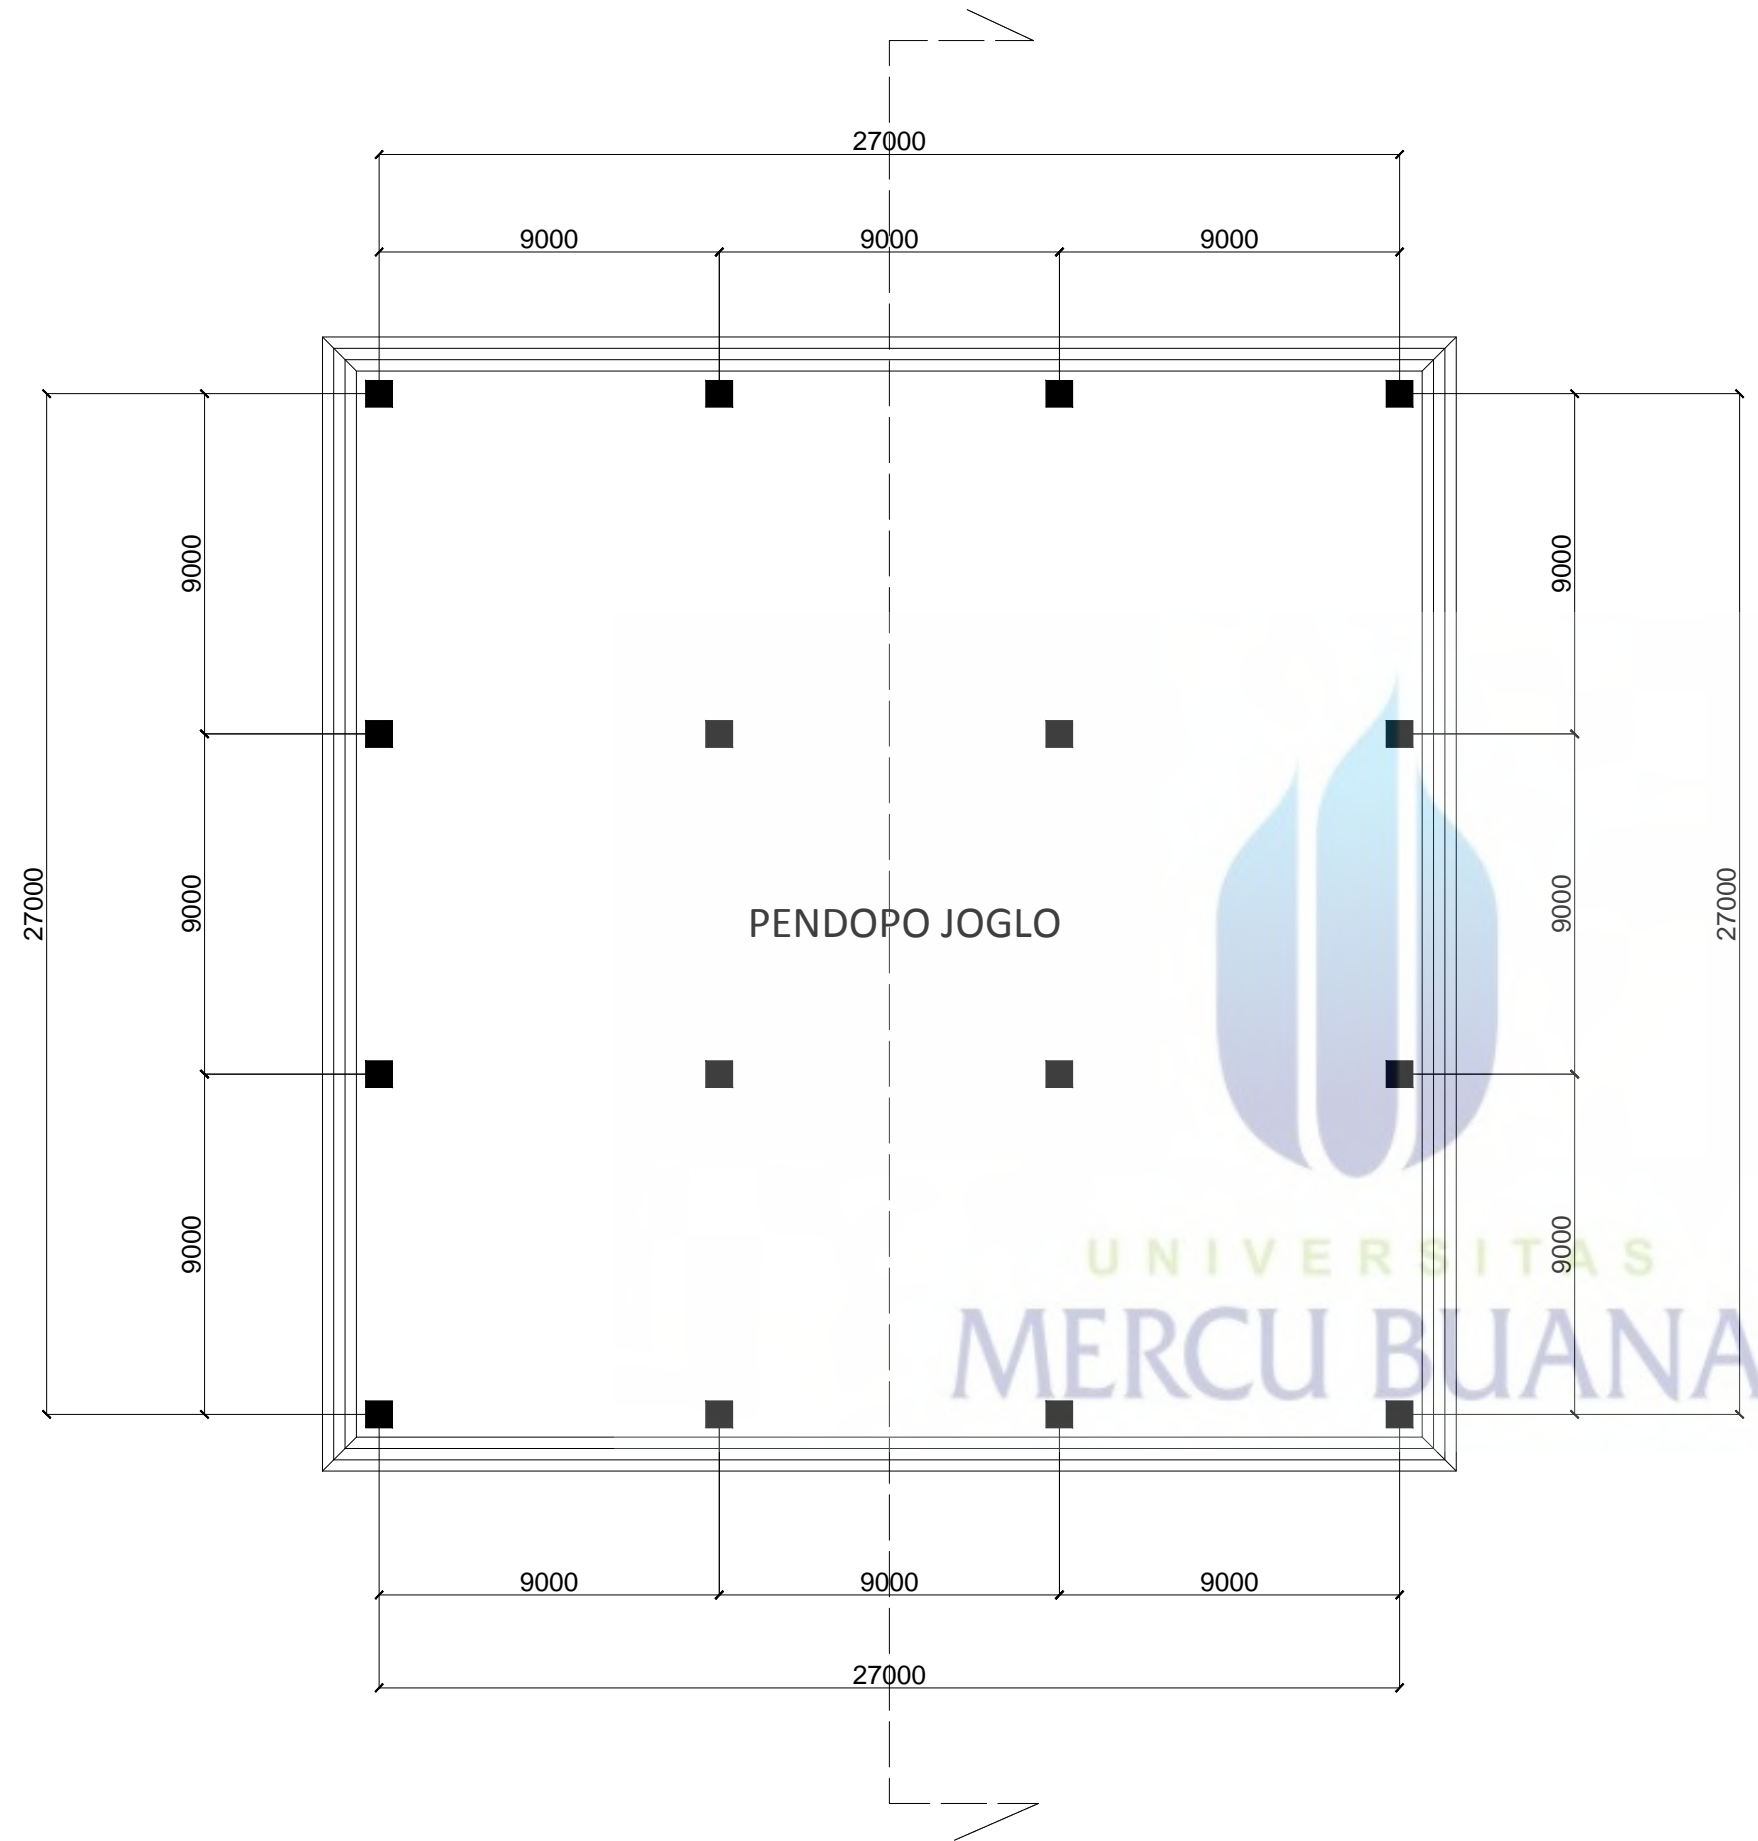


PENDOPO JOGLO


SKALA 1:200

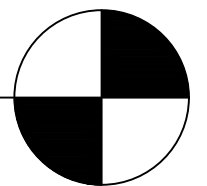


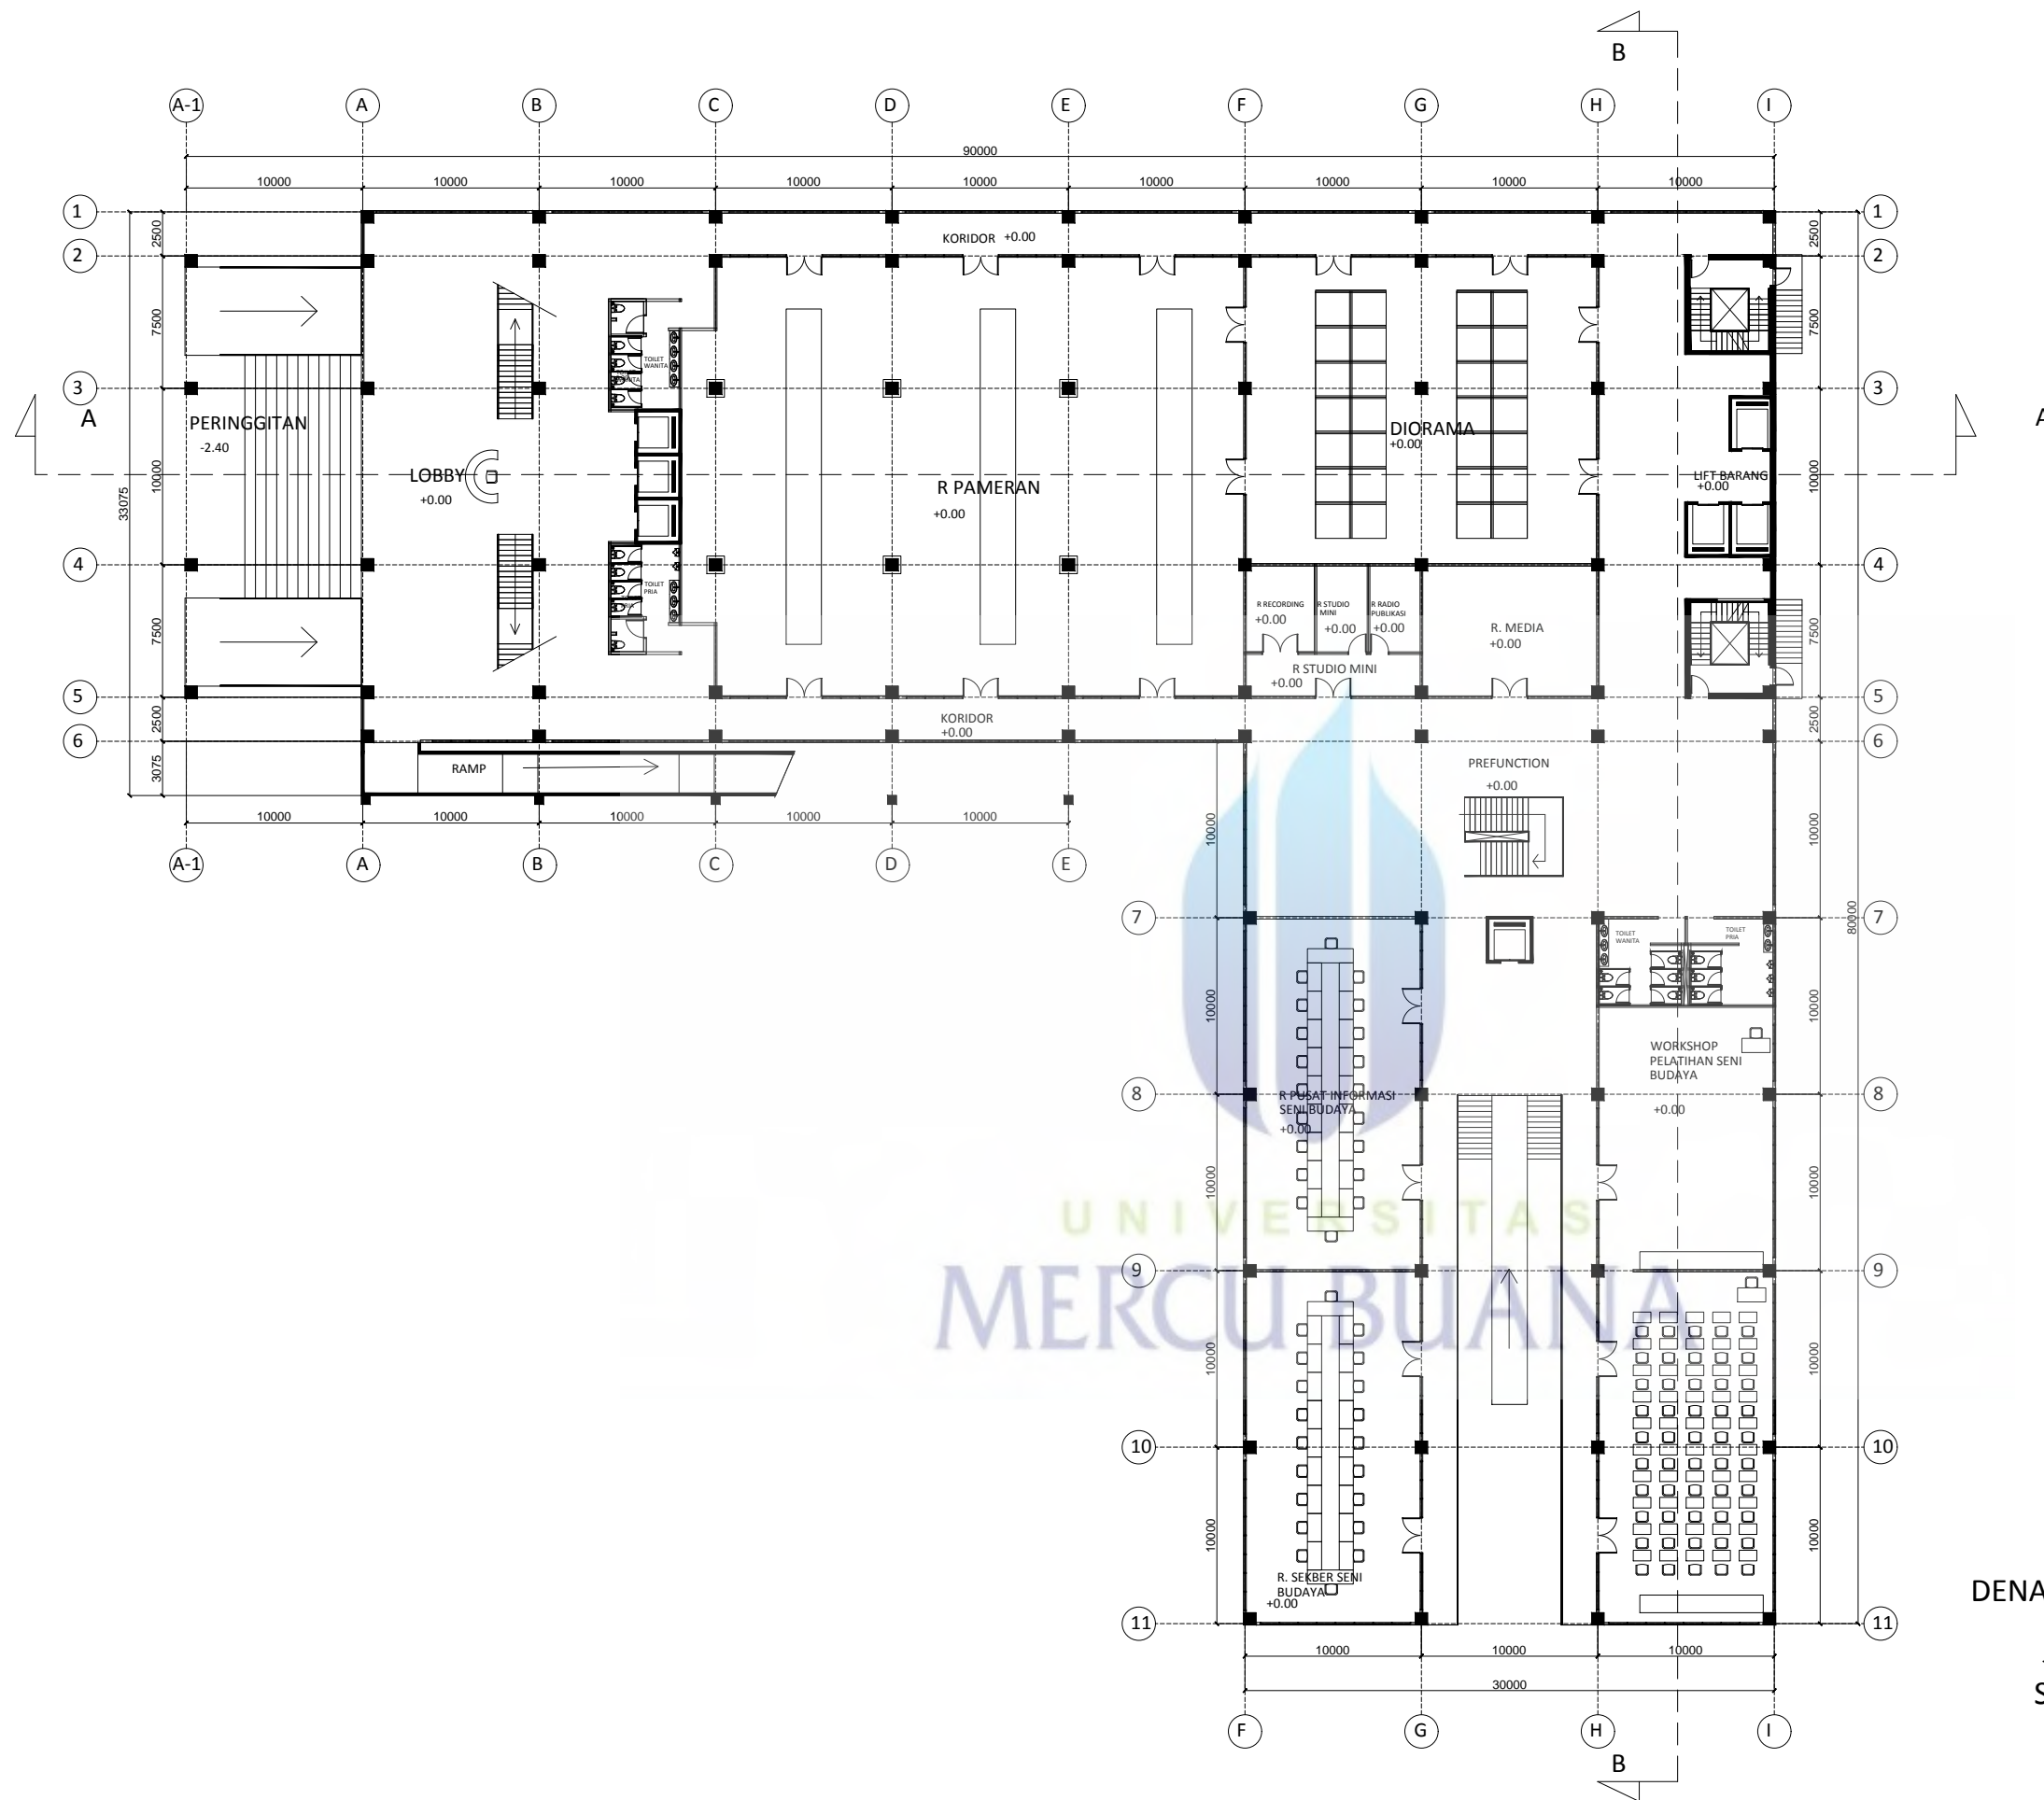
	PROGRAM STUDI ARSITEKTUR UNIVERSITAS MERCU BUANA	JUDUL GAMBAR	TAHUN AJARAN 2021	ADITYA INDRAJAYA	KOMENTAR	TANGGAL	NILAI
		DENAH PENDOPO JOGLO	SEMESTER X	41216310034			
		TUGAS AKHIR 85	DOSEN: IR JONI HARDI				

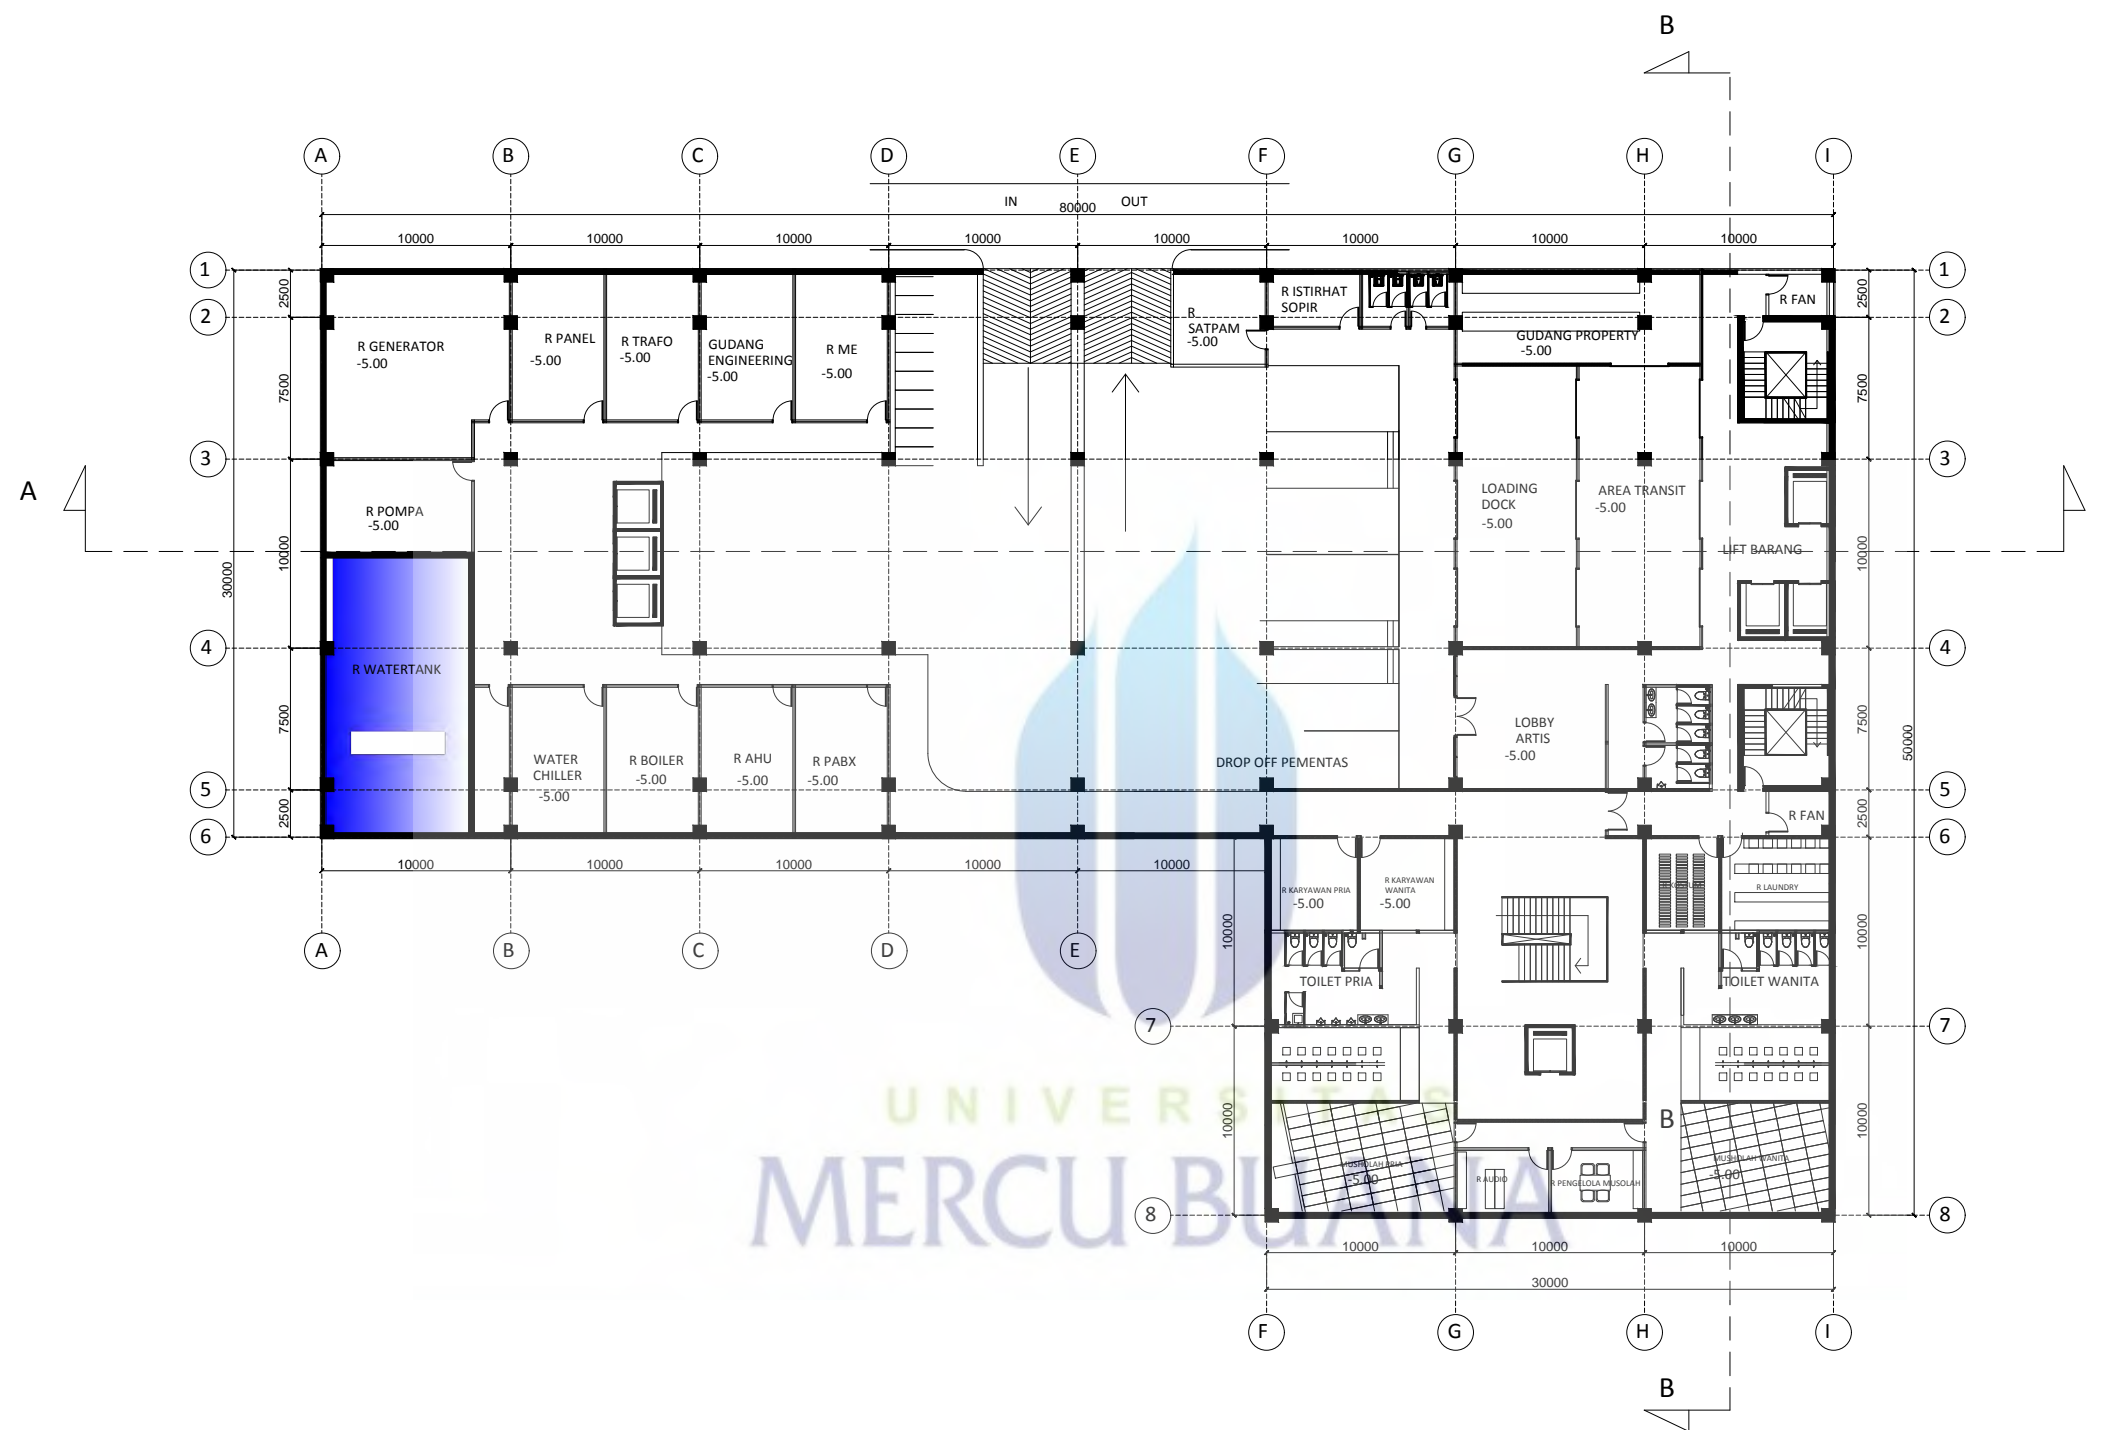

DENAH LOWER GROUND
 RUANG SERBAGUNA
 SKALA 1: 400

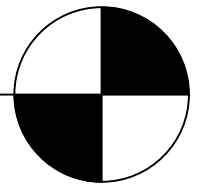



	PROGRAM STUDI ARSITEKTUR UNIVERSITAS MERCU BUANA	JUDUL GAMBAR	TAHUN AJARAN 2021	ADITYA INDRAJAYA	KOMENTAR	TANGGAL	NILAI
		LOWER GROUND	SEMESTER X	41216310034			
					http://digilib.mercubuana.ac.id/ TUGAS AKHIR 85	DOSEN: IR JONI HARDI	




DENAH LT GROUND GEDUNG SERBAGUNA


SKALA 1: 400

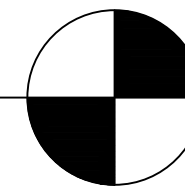


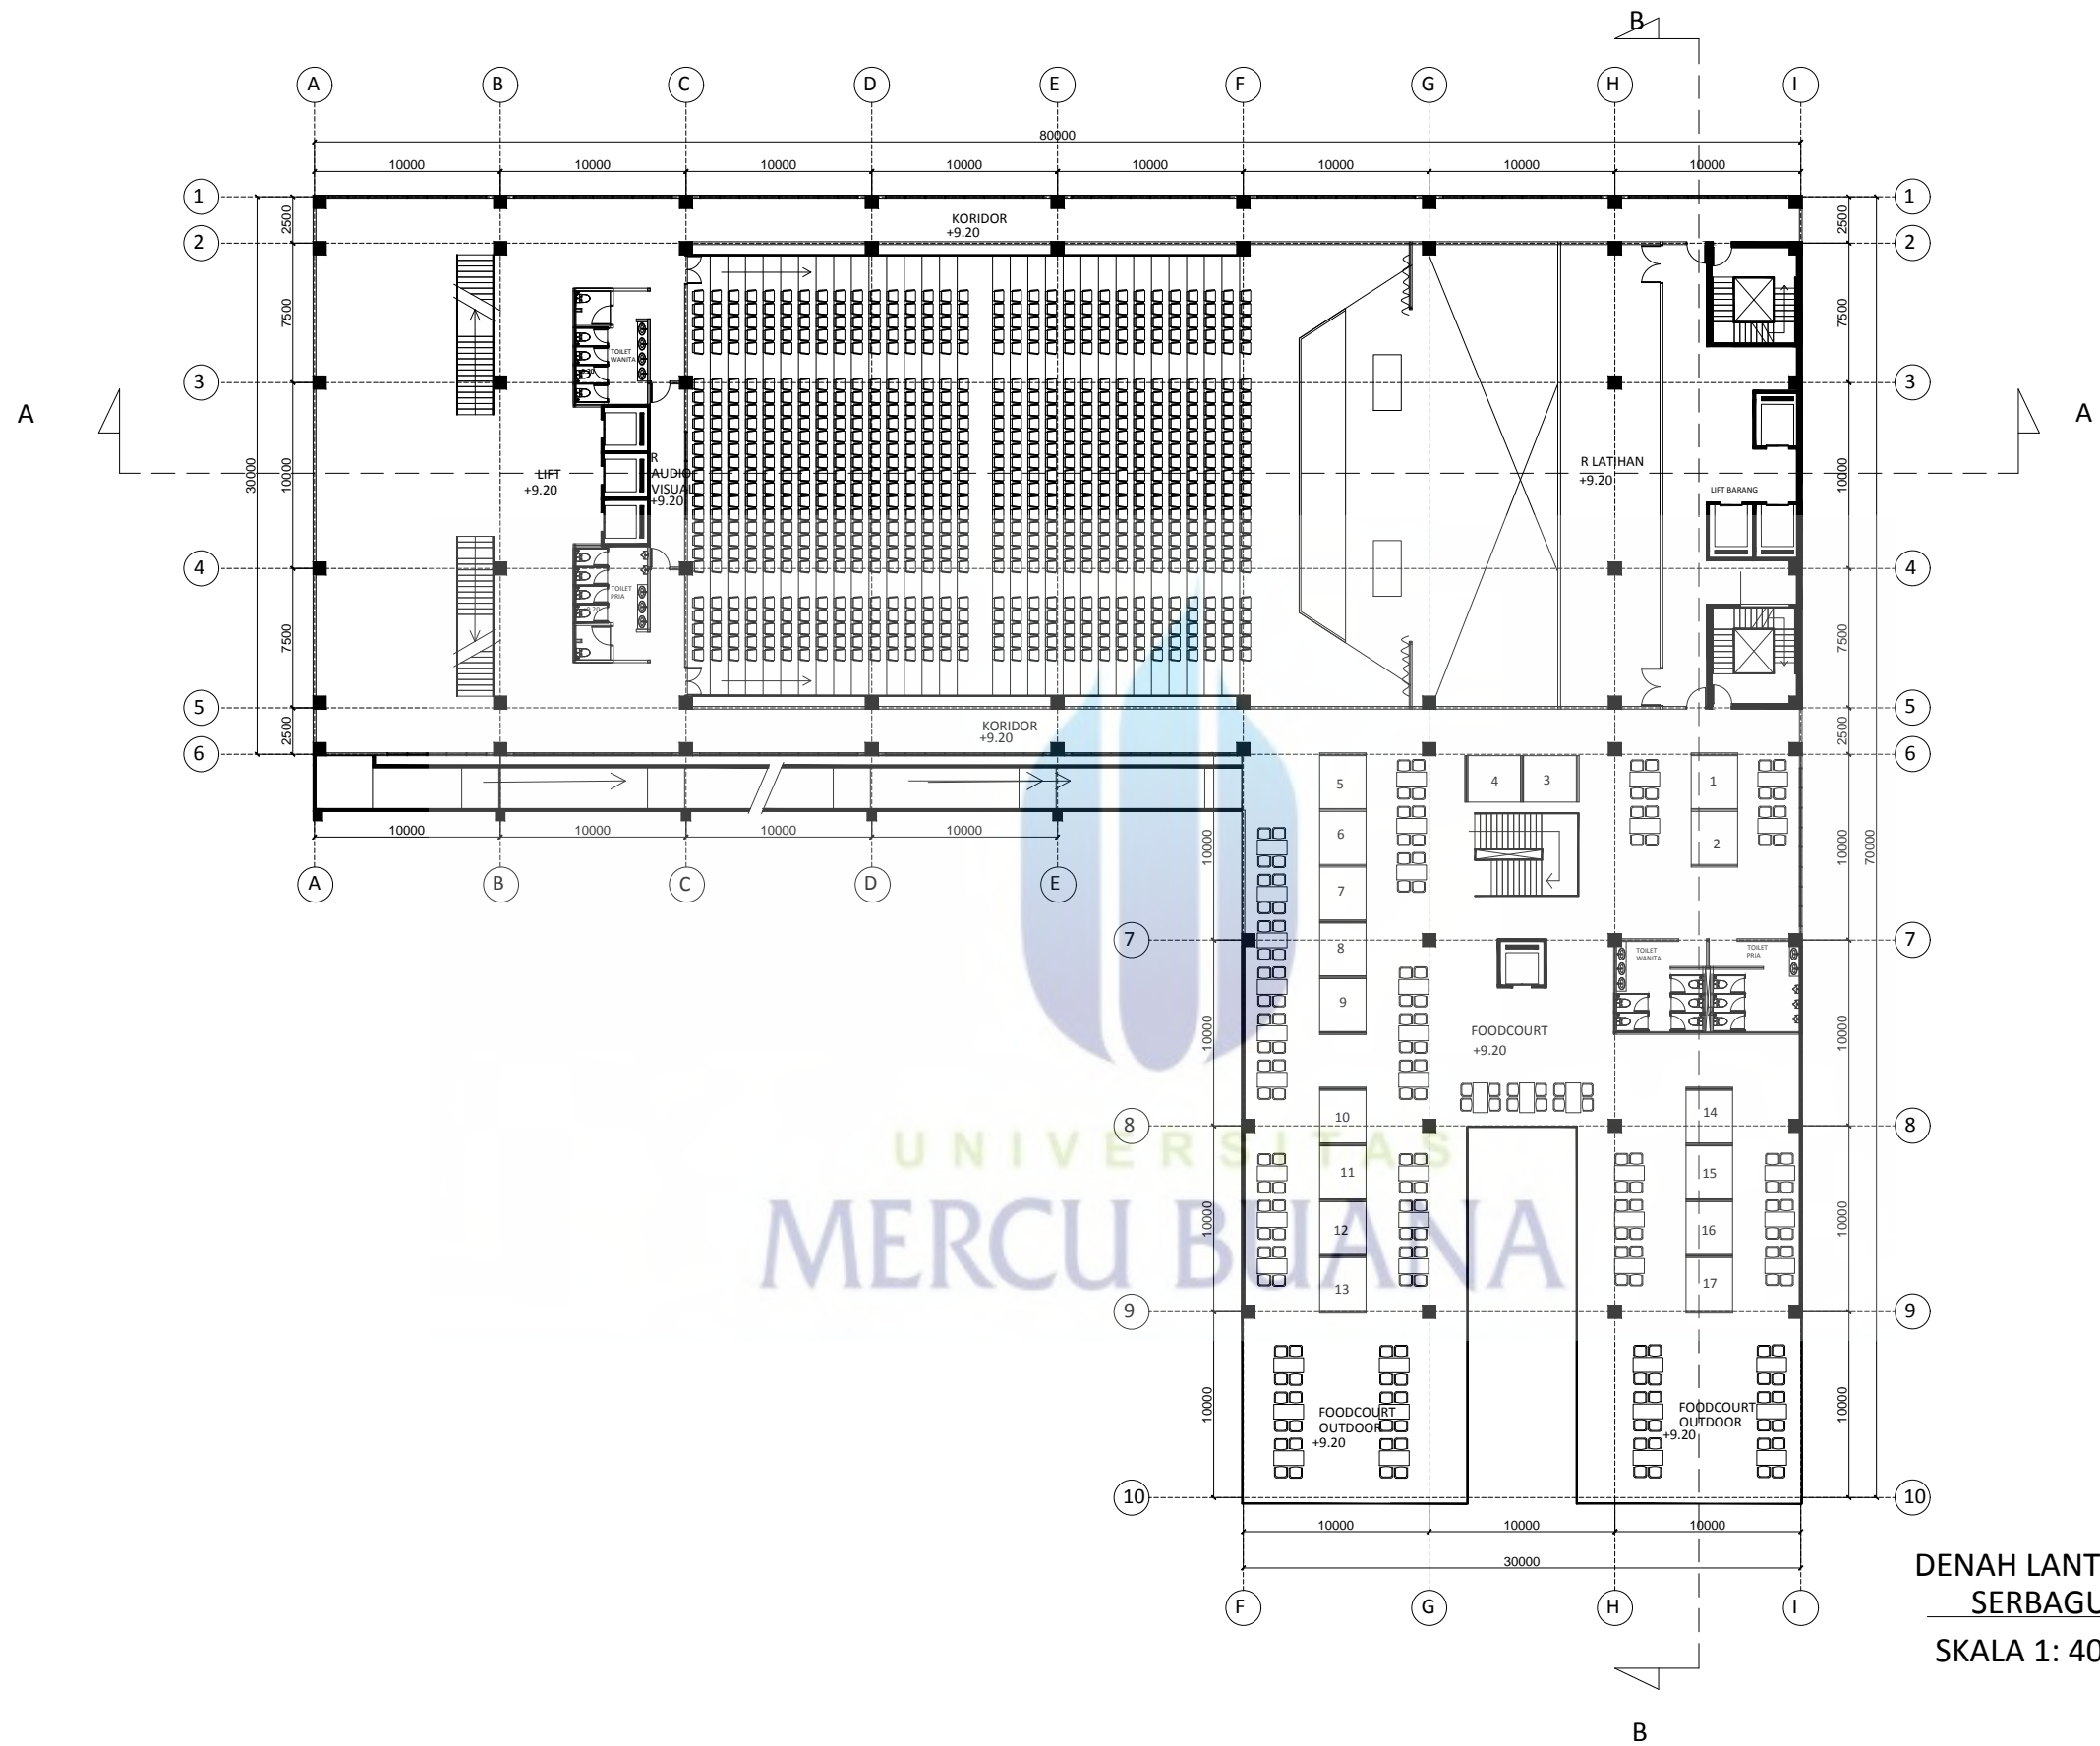
	PROGRAM STUDI ARSITEKTUR UNIVERSITAS MERCU BUANA	JUDUL GAMBAR	TAHUN AJARAN 2021	ADITYA INDRAJAYA	KOMENTAR	TANGGAL	NILAI
		GROUND	SEMESTER X	41216310034			
			http://digilib.mercubuana.ac.id/ TUGAS AKHIR 85				

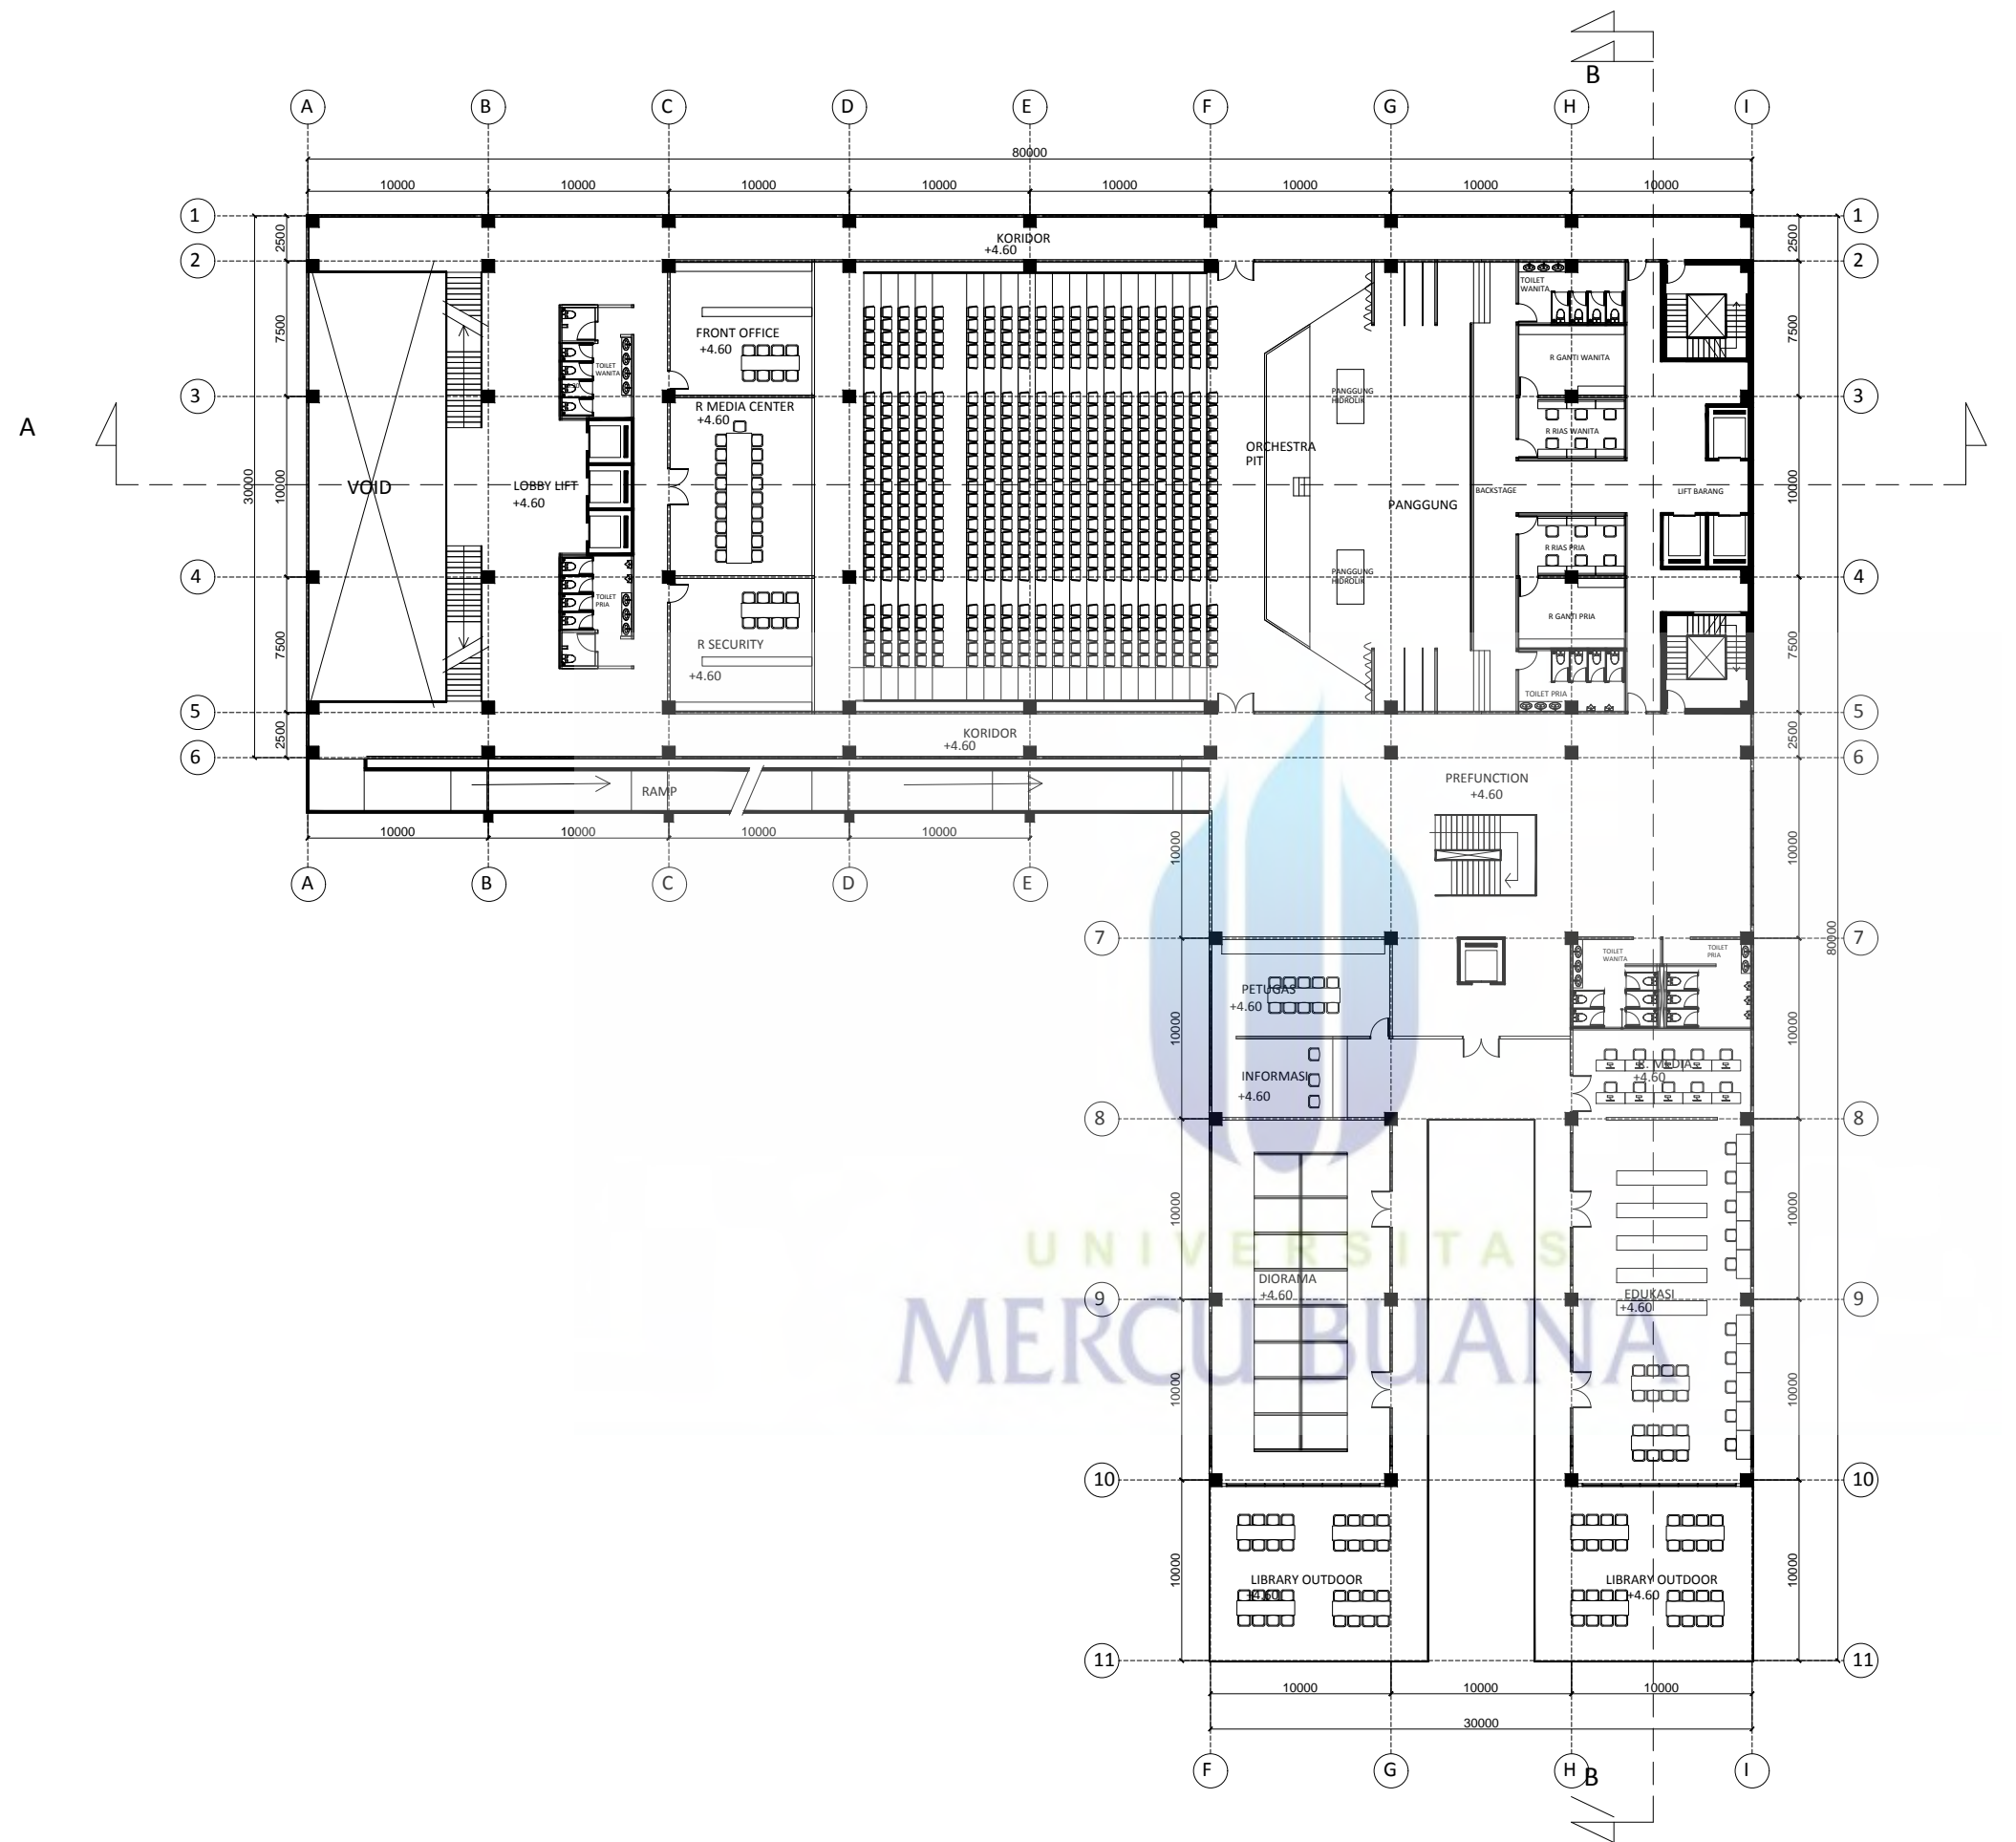


DENAH LANTAI 1 GD
SERBAGUNA
SKALA 1: 400

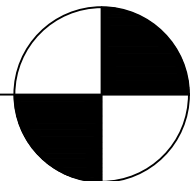


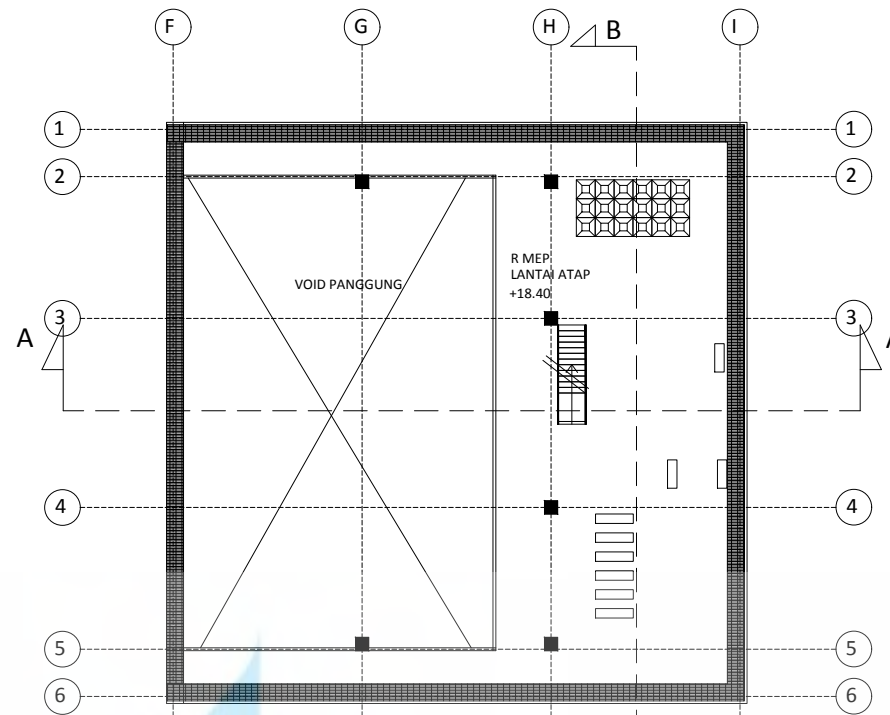
	PROGRAM STUDI ARSITEKTUR UNIVERSITAS MERCU BUANA	JUDUL GAMBAR	TAHUN AJARAN 2021	ADITYA INDRAJAYA	KOMENTAR	TANGGAL	NILAI
		LANTAI 1	SEMESTER X	41216310034			
		http://digilib.mercubuana.ac.id/ TUGAS AKHIR 85		DOSEN: IR JONI HARDI			





DENAH LANTAI 2 GD
SERBAGUNA
SKALA 1: 400

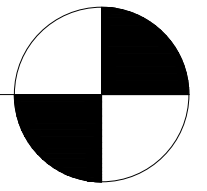


	<p>JUDUL GAMBAR PROGRAM STUDI ARSITEKTUR UNIVERSITAS MERCU BUANA</p>	<p>LANTAI 2</p>	<p>TAHUN AJARAN 2021</p>	<p>ADITYA INDRAJAYA</p>	<p>KOMENTAR</p>	<p>TANGGAL</p>	<p>NILAI</p>
			<p>SEMESTER X</p>	<p>41216310034</p>			
			<p>http://digilib.mercubuana.ac.id/ TUGAS AKHIR 85</p>	<p>DOSEN: IR JONI HARDI</p>			




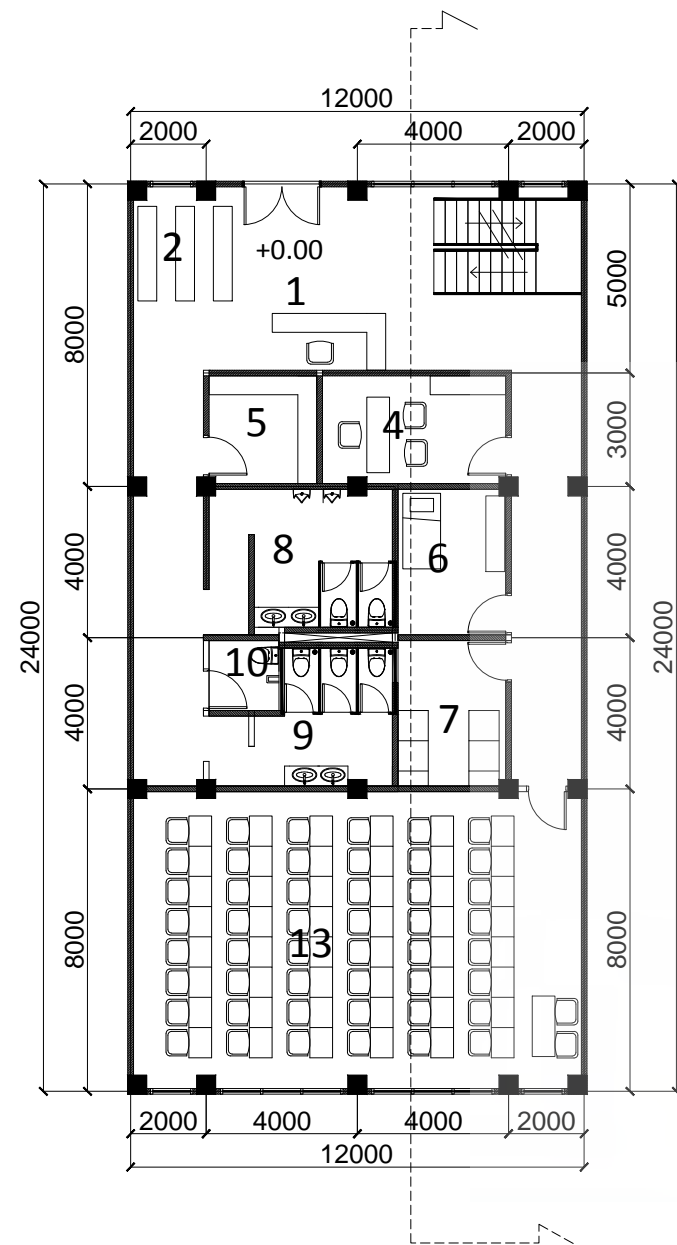
DENAH LANTAI ATAP
GEDUNG SERBAGUNA
SKALA 1: 400

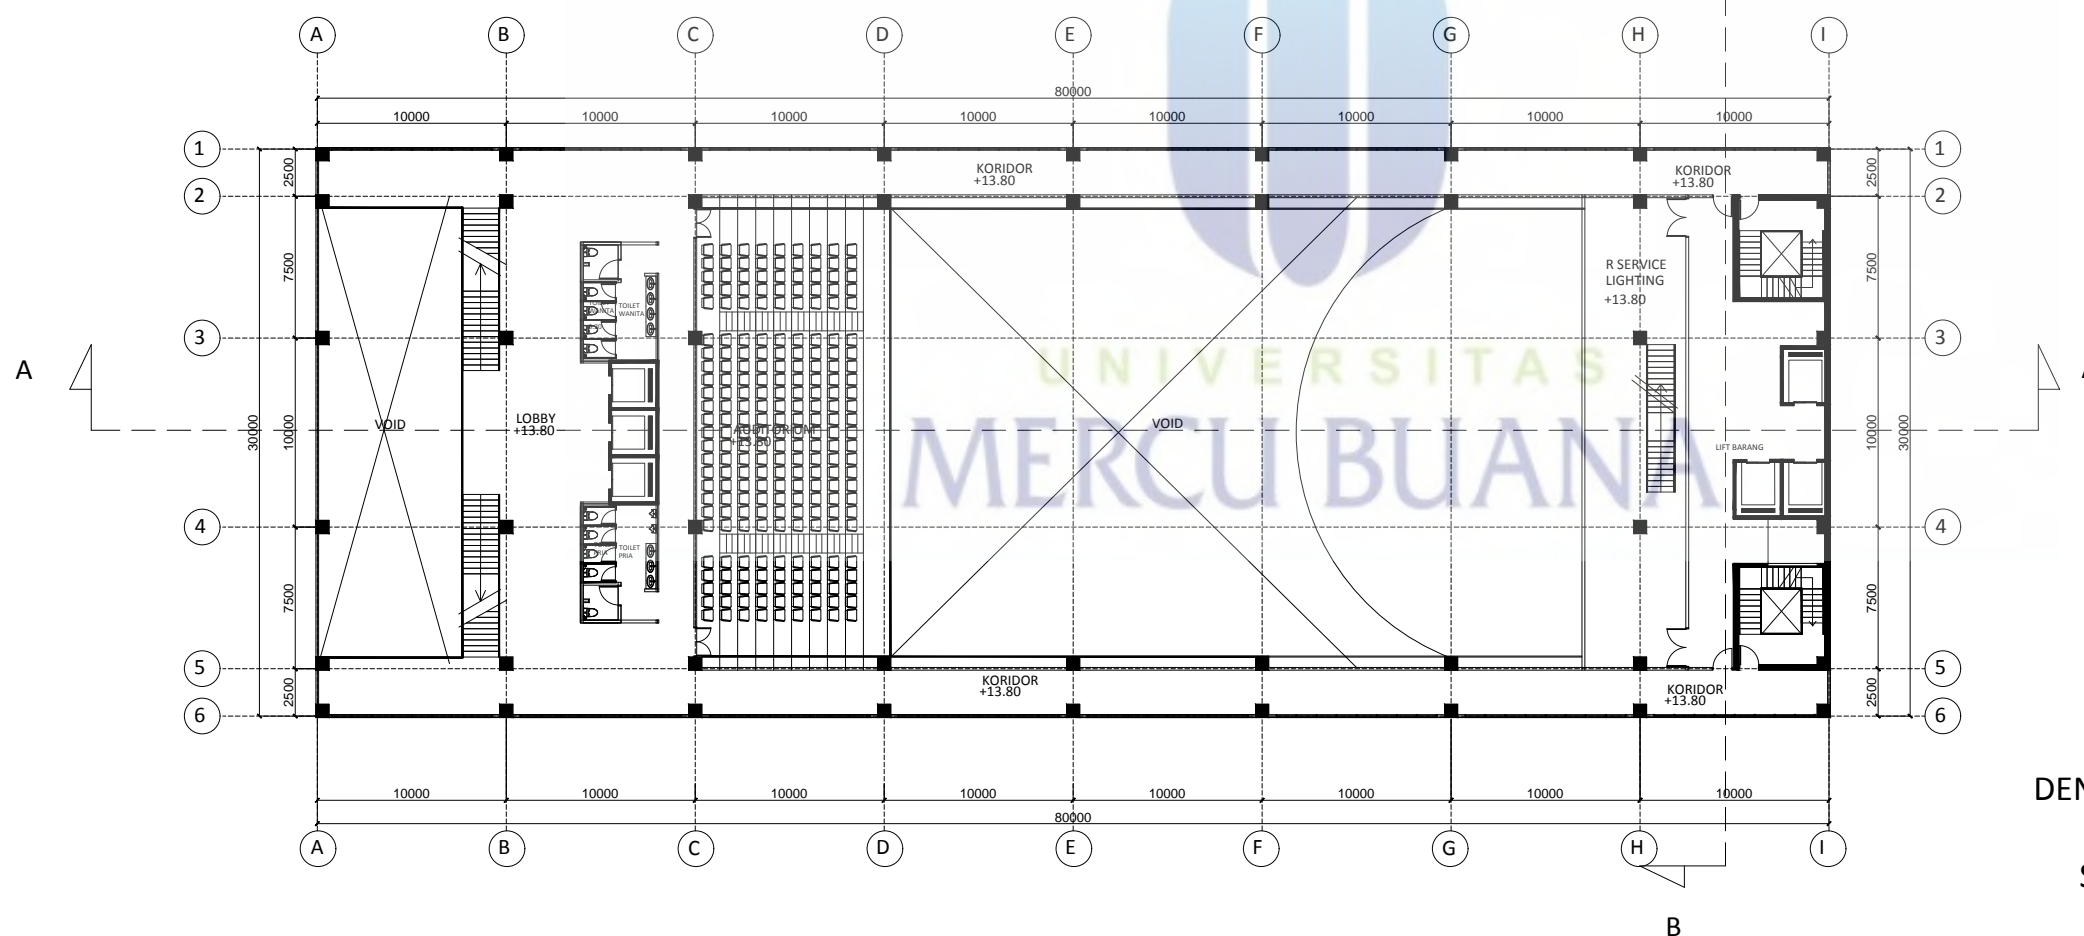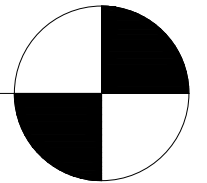



DENAH LANTAI 3 GEDUNG
SERBAGUNA
SKALA 1: 400

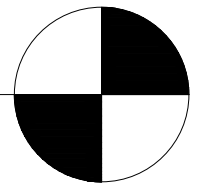


	PROGRAM STUDI ARSITEKTUR UNIVERSITAS MERCU BUANA	JUDUL GAMBAR	TAHUN AJARAN 2021	ADITYA INDRAJAYA	KOMENTAR	TANGGAL DENAH LT GROUND GEDUNG SERBAGUNA	NILAI
		LANTAI 3 & 4	SEMESTER X	41216310034			
		http://digilib.mercubuana.ac.id/ TUGAS AKHIR 85		DOSEN: IR JONI HARDI			




DENAH LANTAI 1 KANTOR
PENGELOLA UPT
SKALA 1:200

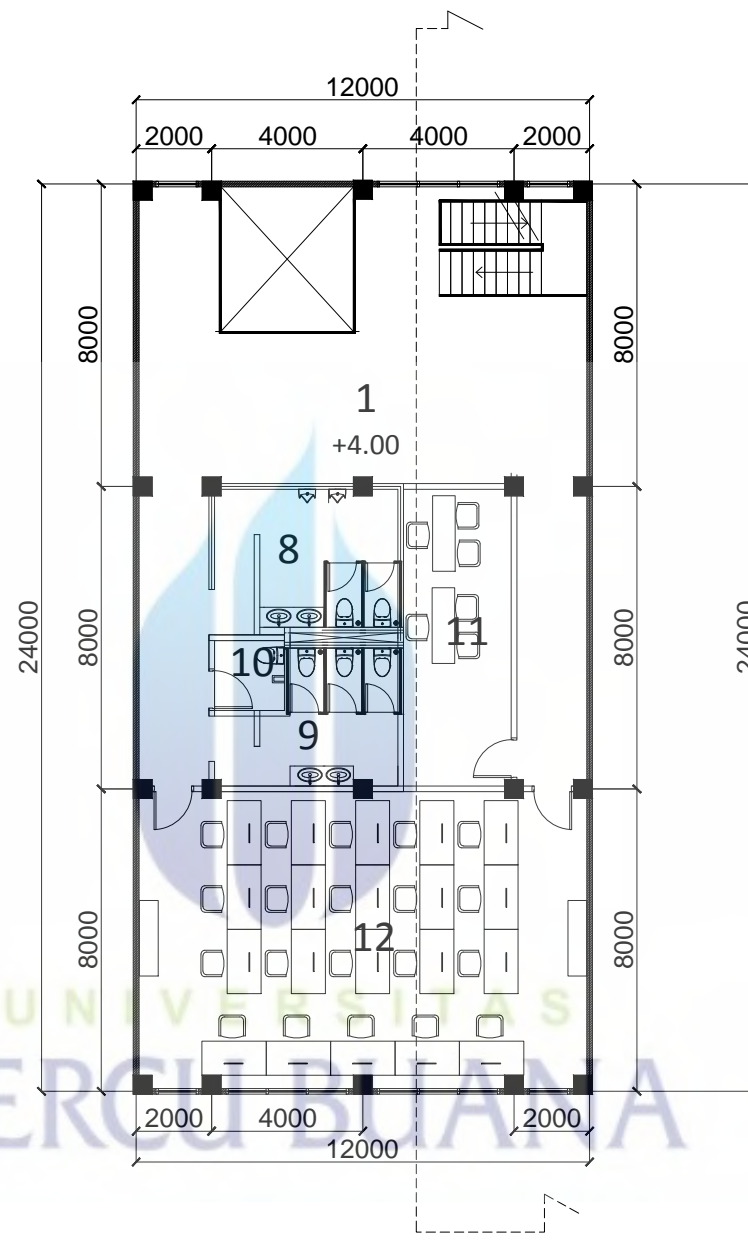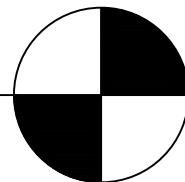



DENAH LANTAI 2 KANTOR
PENGELOLA UPT
SKALA 1:200

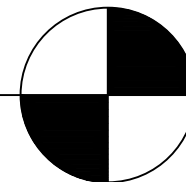



1. LOBBY
2. RUANG TAMU
3. RUANG RAPAT
4. RUANG KEPALA UPT
5. RUANG FO
6. RUANG KESEHATAN
7. RUANG LAKTASI
8. TOILET PRIA
9. TOILET WANITA
10. TOILET DIFABEL
11. RUANG PELAYANAN DAN TEKNIS
12. RUANG STAFF
13. RUANG MEETING

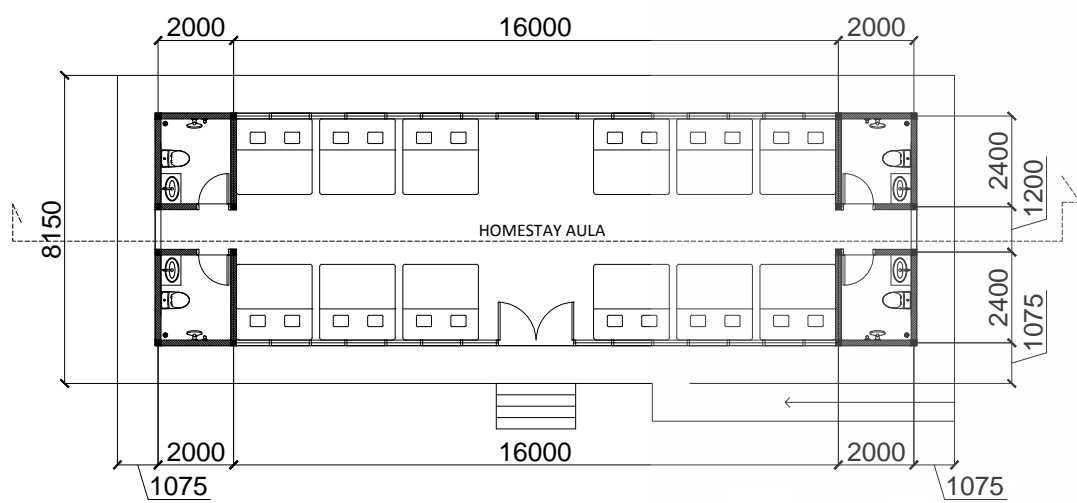


HOMESTAY AULA
SKALA 1:200

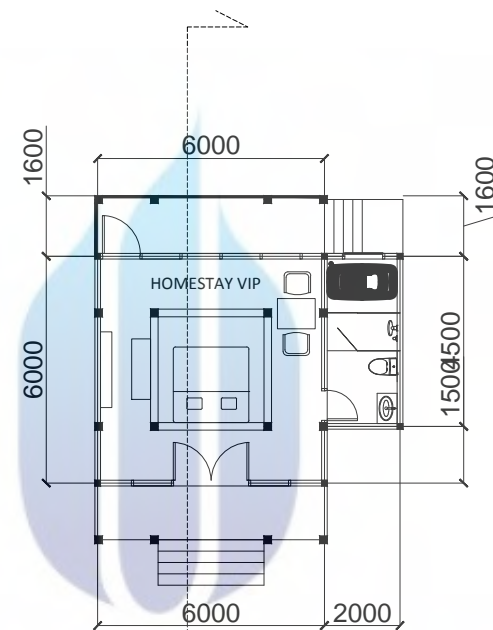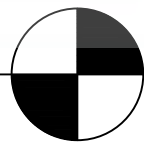


HOMESTAY VIP
SKALA 1:200

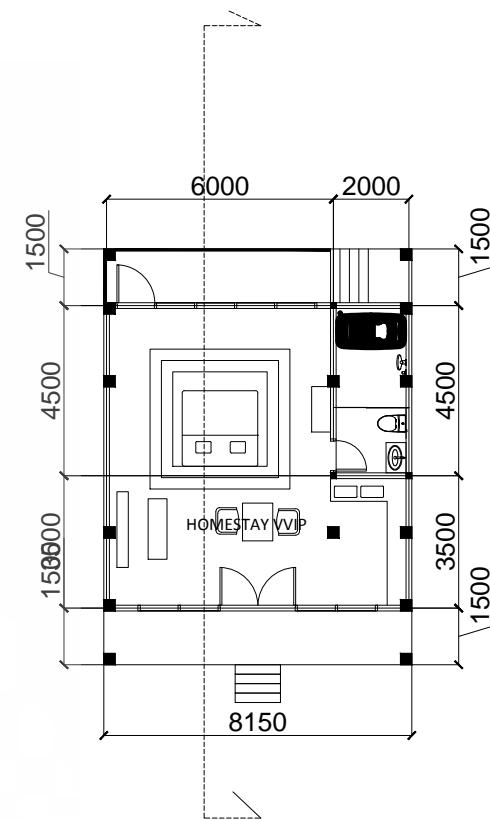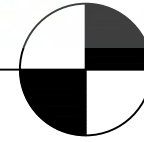


HOMESTAY VVIP
SKALA 1:200

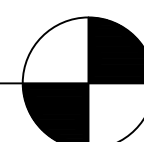

UNIVERSITAS
MERCU BUANA


	PROGRAM STUDI ARSITEKTUR UNIVERSITAS MERCU BUANA	JUDUL GAMBAR	TAHUN AJARAN 2021	ADITYA INDRAJAYA	KOMENTAR	TANGGAL	NILAI
		DENAH HOMESTAY	SEMESTER X	41216310034			
			TUGAS AKHIR 85	DOSEN: IR JONI HARDI			

1. PANGGUNG
2. TRIBUN
3. AREA TRANSIT
4. R. SOUND
5. R. OPERATOR
6. R. MULTIMEDIA
7. RUANG RIAS
8. BACKSTAGE
9. TOILET WANITA
10. TOILET PRIA

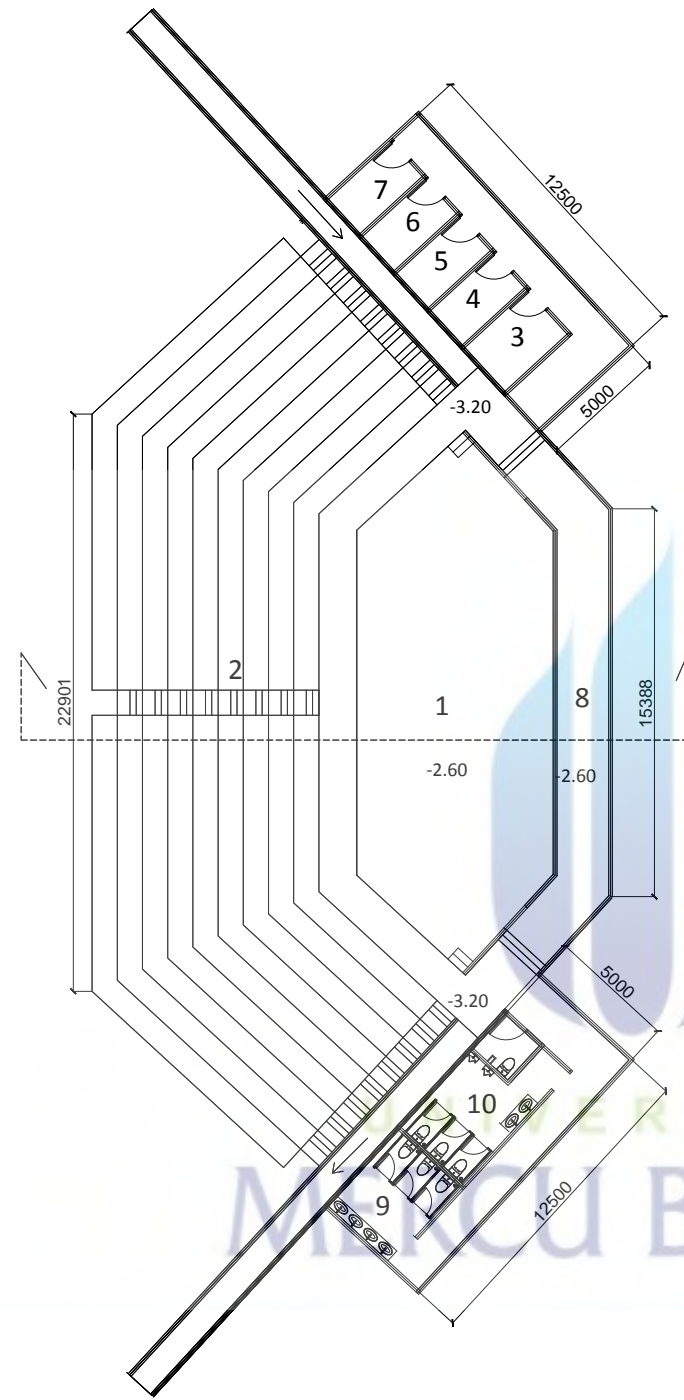


DENAH LOWER GROUND AMPHITHEATER


SKALA 1: 300

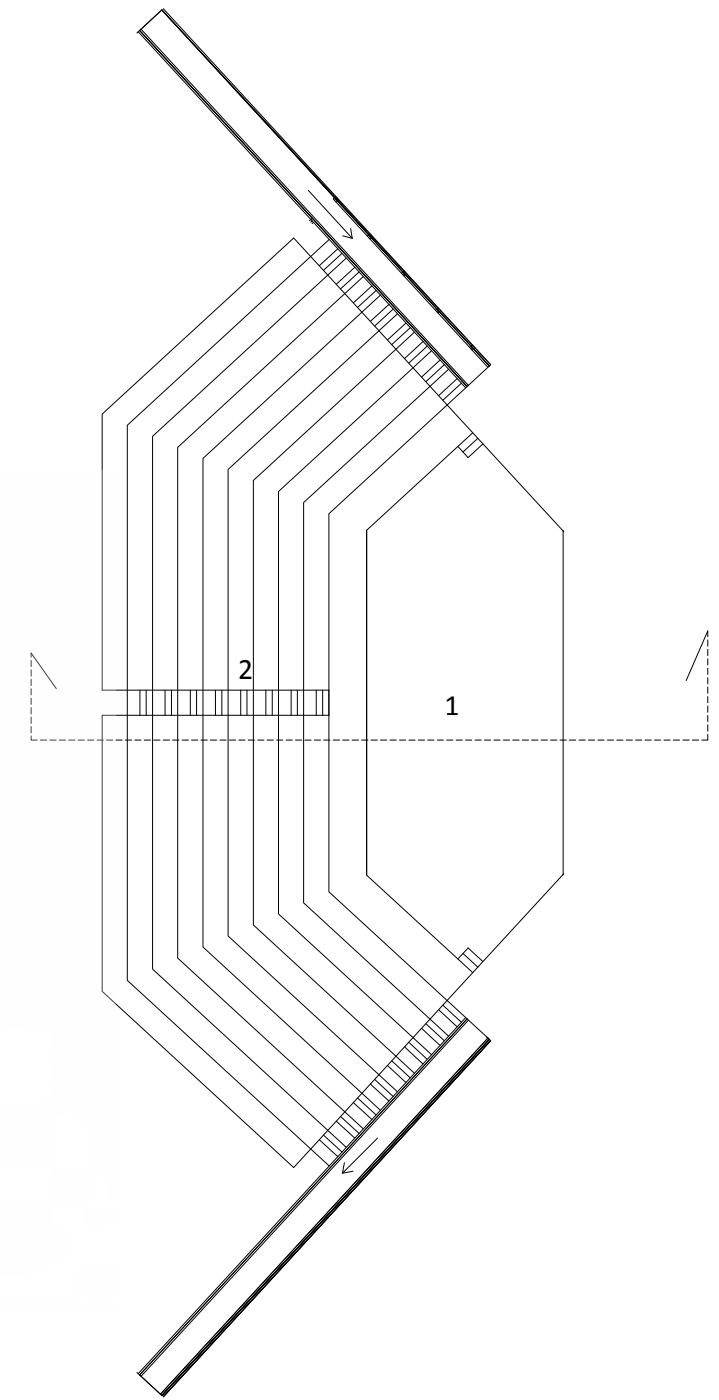


DENAH LANTAI GROUND AMPHITHEATER

SKALA 1: 300

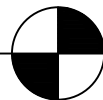

	PROGRAM STUDI ARSITEKTUR UNIVERSITAS MERCU BUANA	JUDUL GAMBAR	TAHUN AJARAN 2021	NAMA: ADITYA INDRAJAYA	KOMENTAR	TANGGAL	NILAI
		DENAH AMPHITHEATER	SEMESTER X	NIM: 41216310034			
			TUGAS AKHIR 85	DOSPEM: IR JONI HARDI			

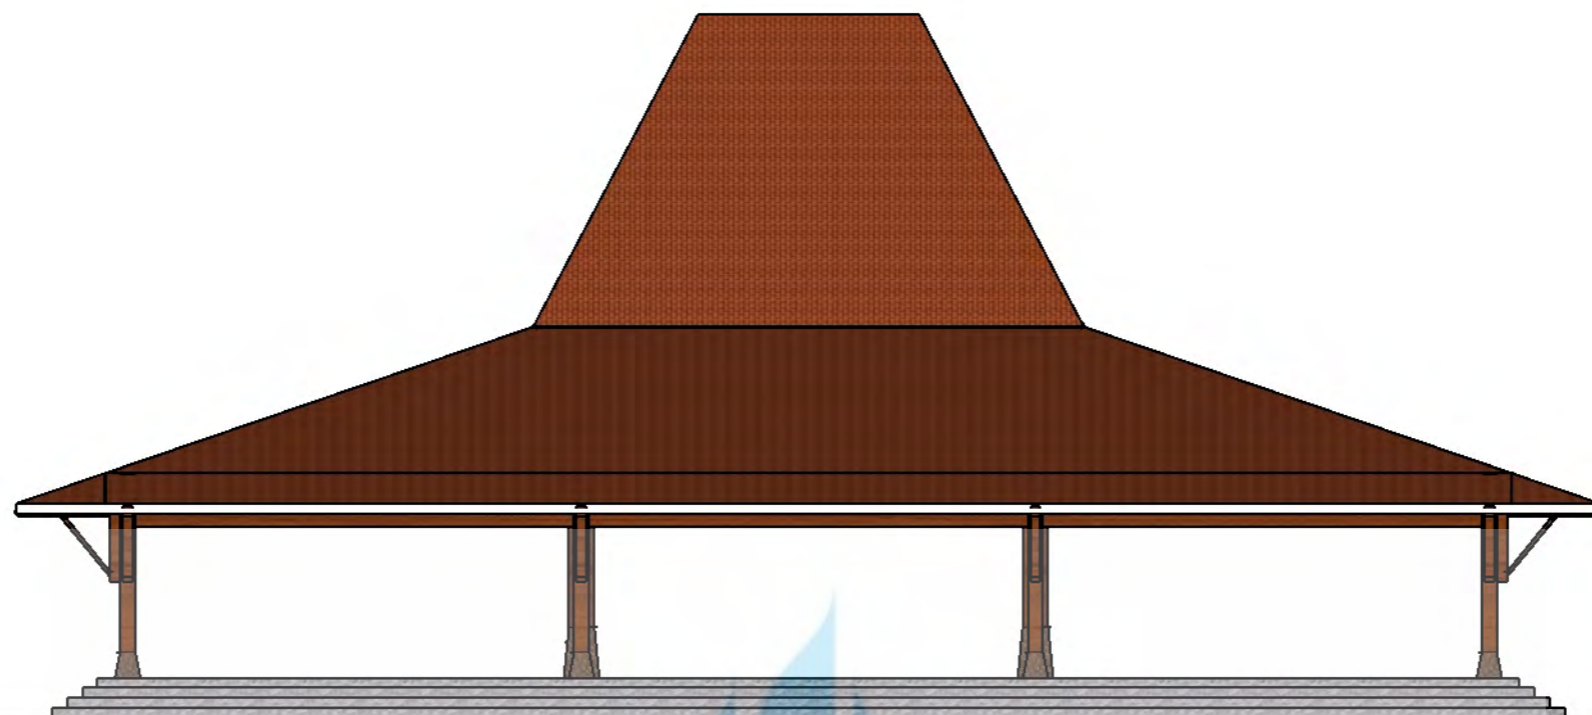


TAMPAK DEPAN & BELAKANG PENDOPO JOGLO
SKALA 1:150



TAMPAK SAMPING KANAN & KIRI PENDOPO JOGLO
SKALA 1: 150


PROGRAM STUDI ARSITEKTUR UNIVERSITAS MERCU BUANA	JUDUL GAMBAR	TAHUN AJARAN 2021	ADITYA INDRAJAYA	KOMENTAR	TANGGAL	NILAI
	TAMPAK PENDOPO JOGLO	SEMESTER X	41216310034			
		TUGAS AKHIR 85	DOSEN: IR JONI HARDI			

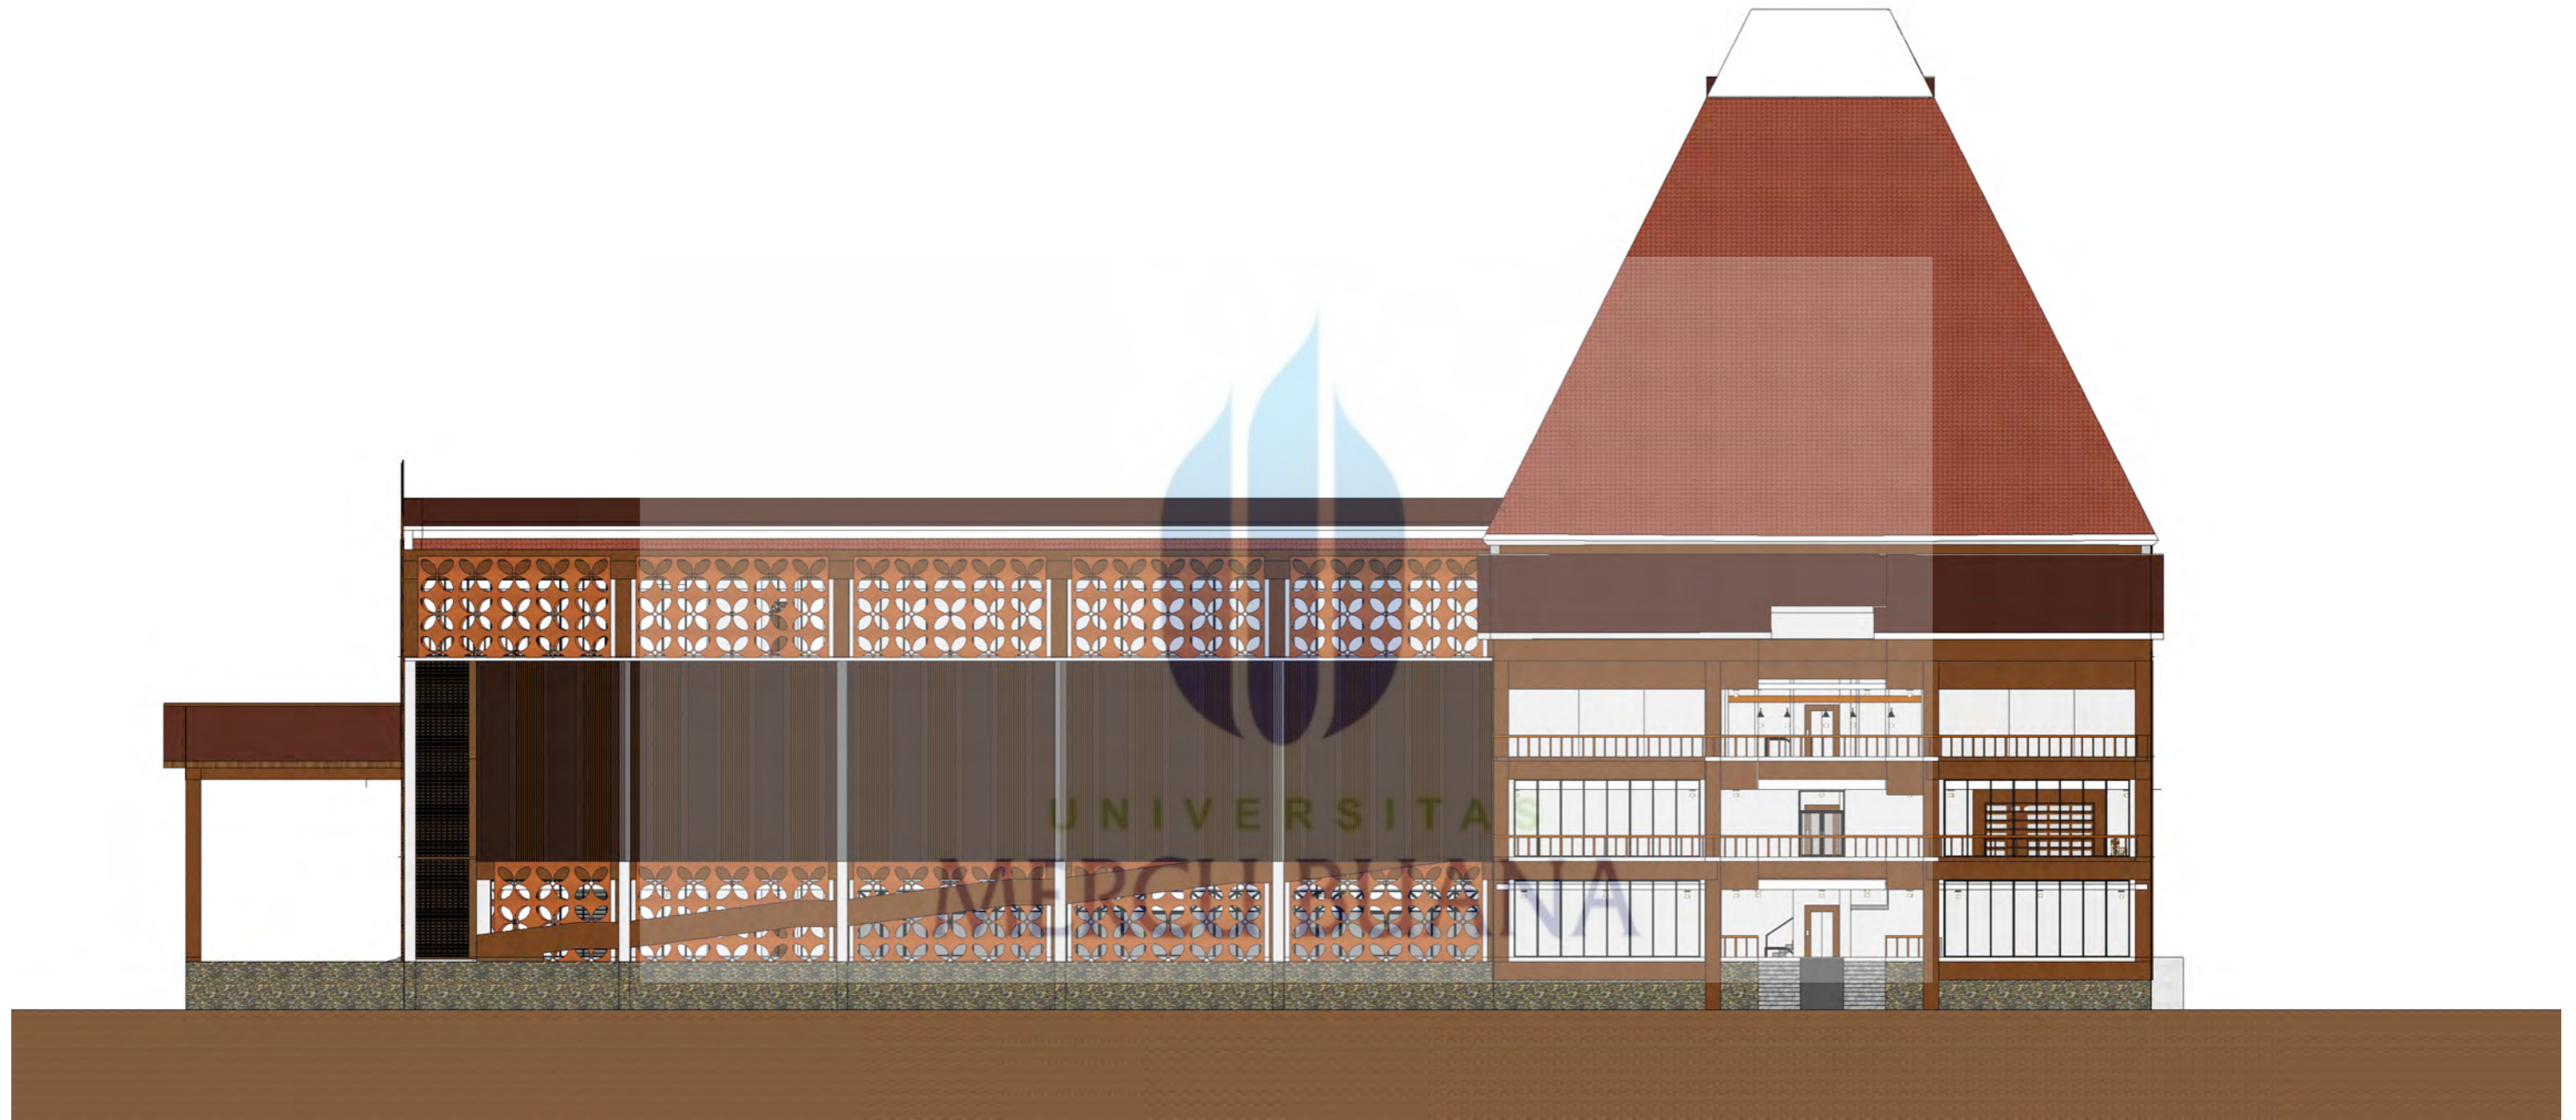

TAMPAK DEPAN

SKALA 1:300


PROGRAM STUDI ARSITEKTUR UNIVERSITAS MERCU BUANA	JUDUL GAMBAR	TAHUN AJARAN 2021	ADITYA INDRAJAYA	KOMENTAR	TANGGAL	NILAI	
	TAMPAK DEPAN	SEMESTER X	41216310034				
		TUGAS AKHIR 85	DOSEN: IR JONI HARDI				

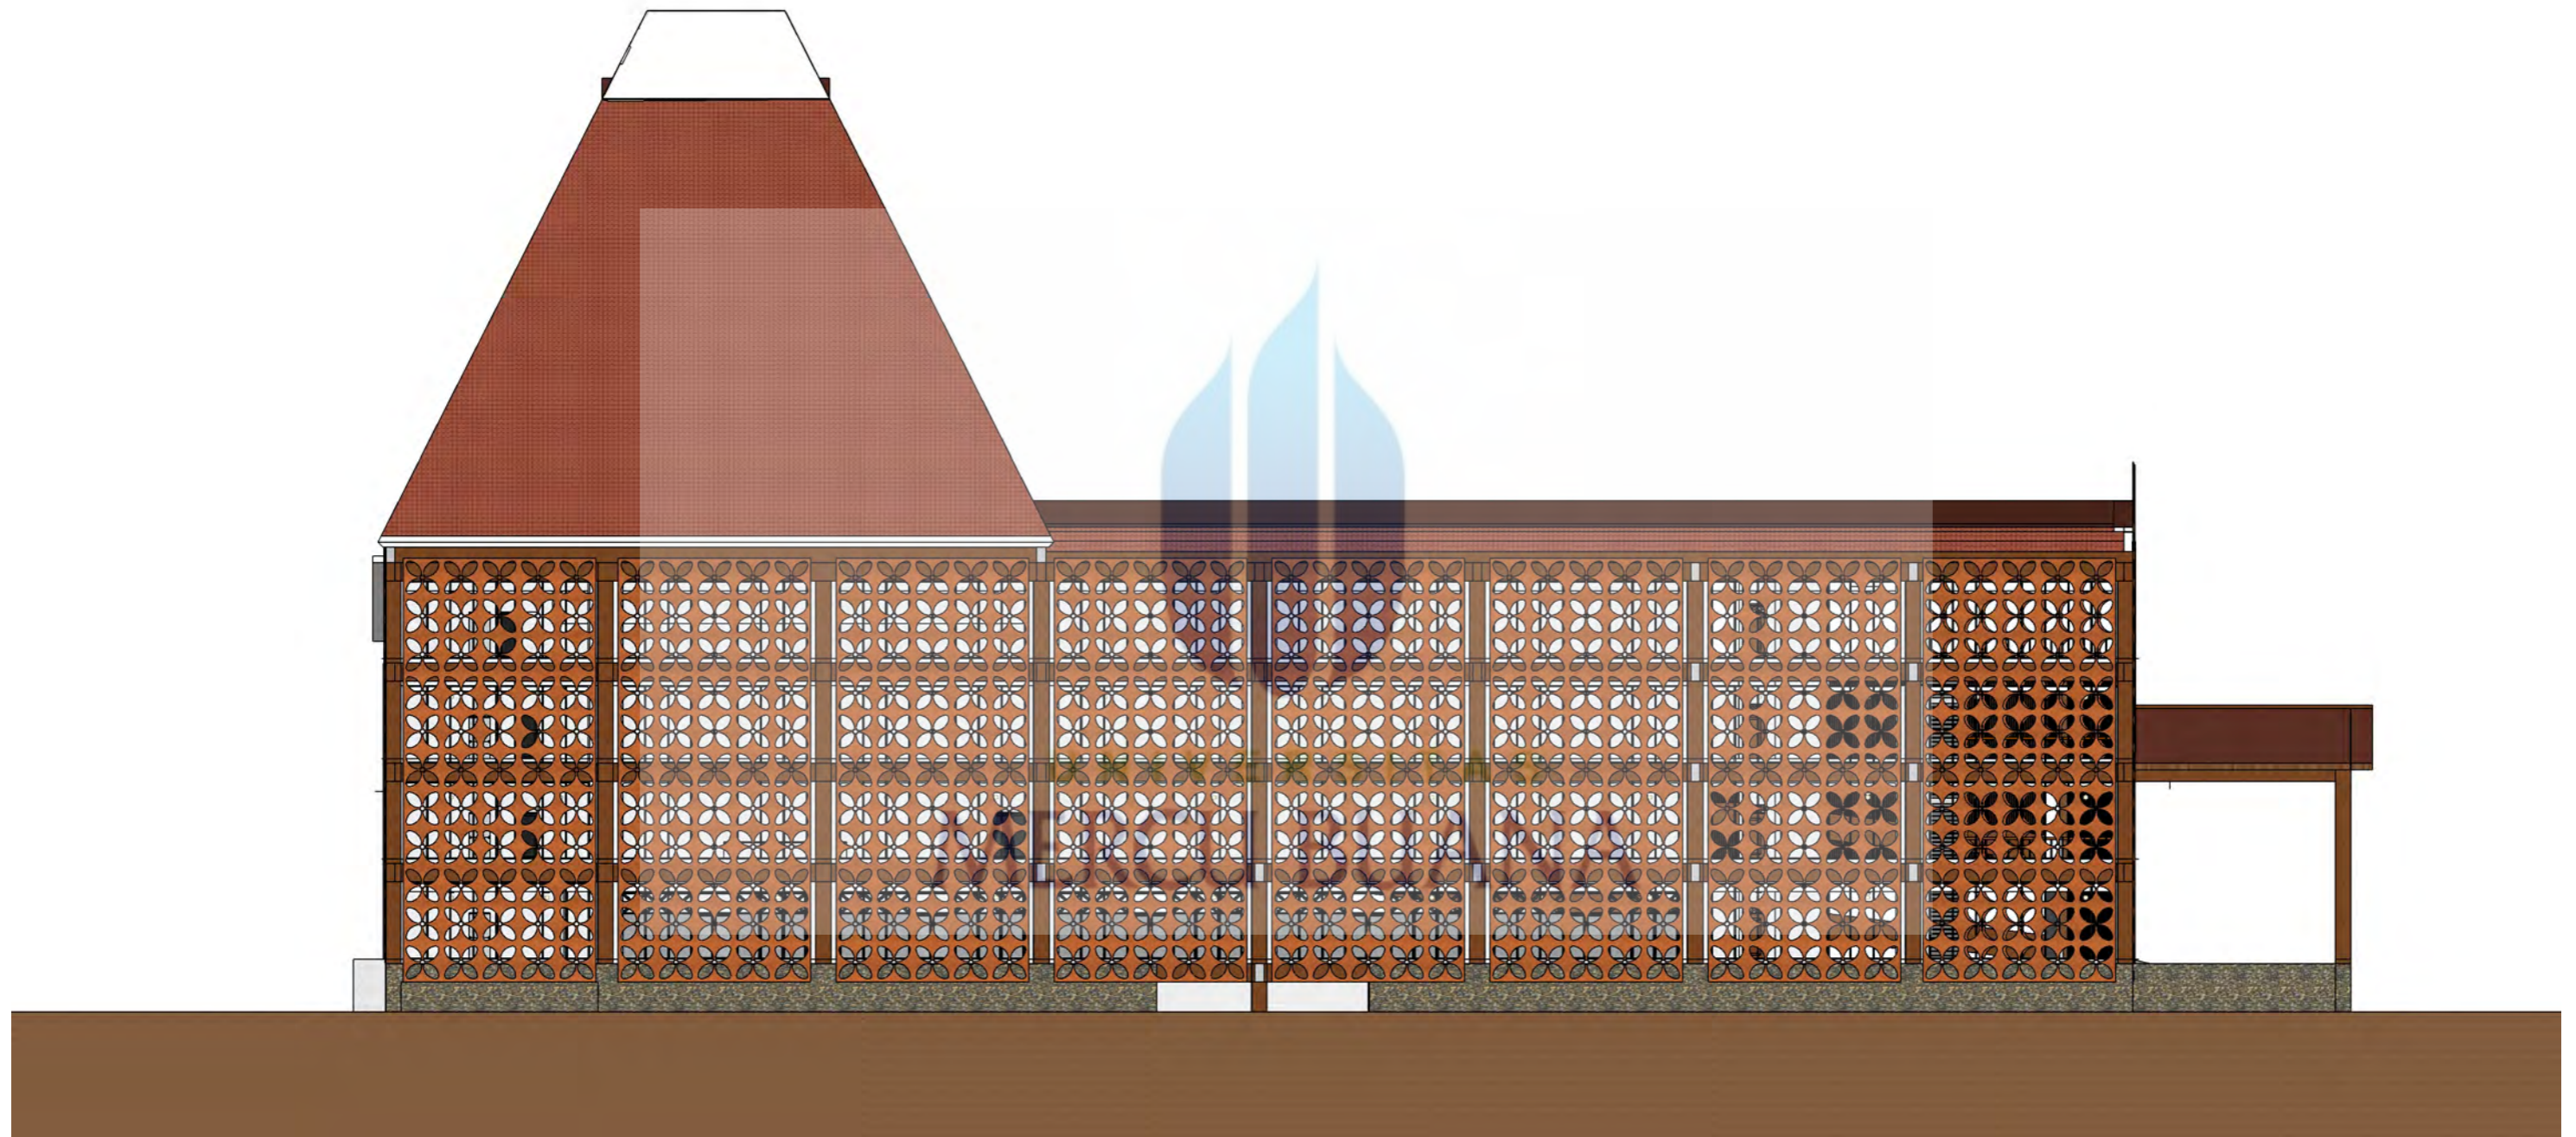

TAMPAK BELAKANG

SKALA 1:300


PROGRAM STUDI ARSITEKTUR UNIVERSITAS MERCU BUANA	JUDUL GAMBAR	TAHUN AJARAN 2021	ADITYA INDRAJAYA	KOMENTAR	TANGGAL	NILAI
	TAMPAK BELAKANG	SEMESTER X	41216310034			
		TUGAS AKHIR 85 <small>http://dgnb.mercubuana.ac.id/</small>	DOSEN: IR JONI HARDI			

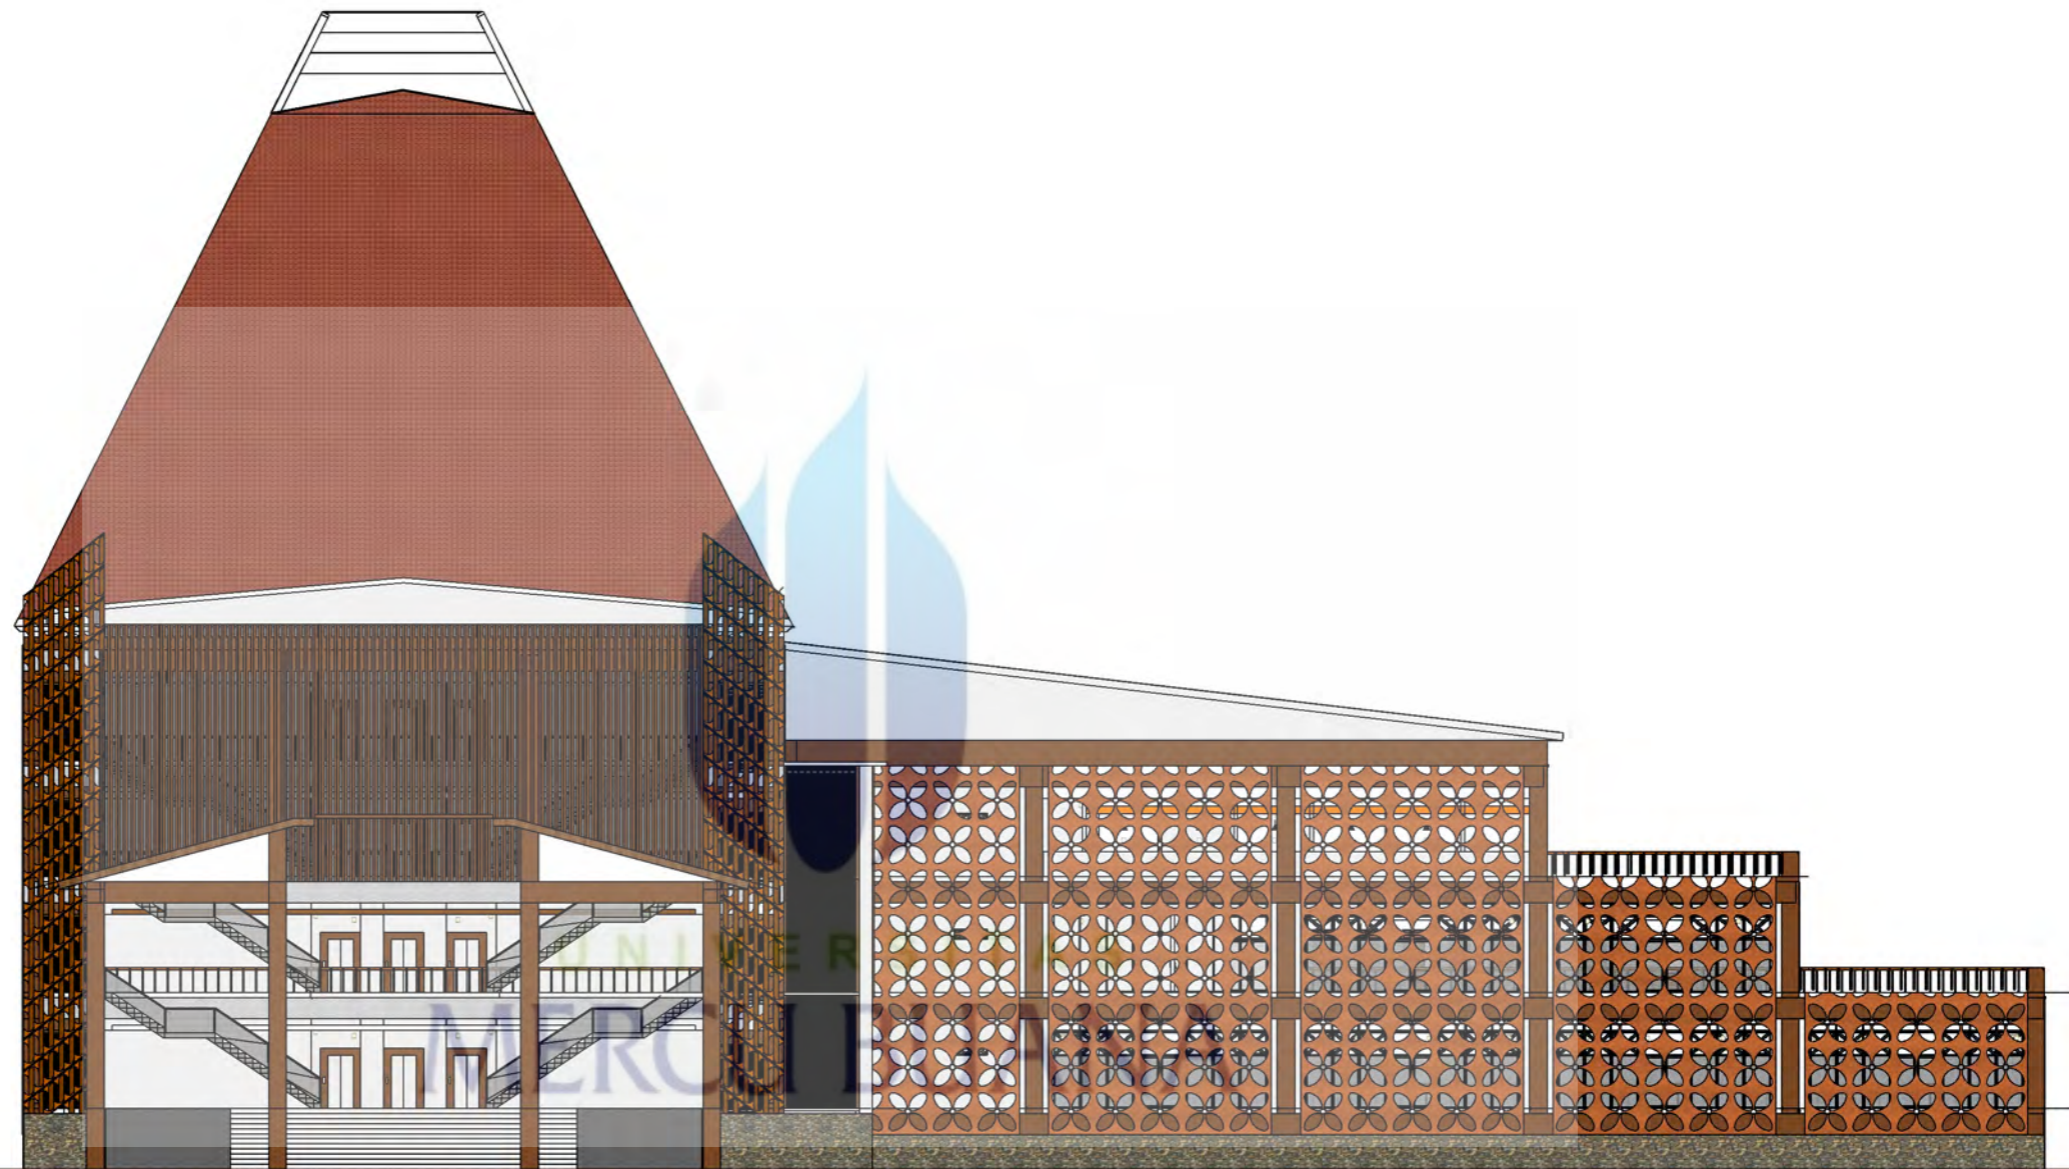

TAMPAK KIRI

SKALA 1: 300

PROGRAM STUDI ARSITEKTUR UNIVERSITAS MERCU BUANA	JUDUL GAMBAR	TAHUN AJARAN 2021	ADITYA INDRAJAYA	KOMENTAR	TANGGAL	NILAI
	TAMPAK KIRI	SEMESTER X	41216310034			
		TUGAS AKHIR 85	DOSEN: IR JONI HARDI			

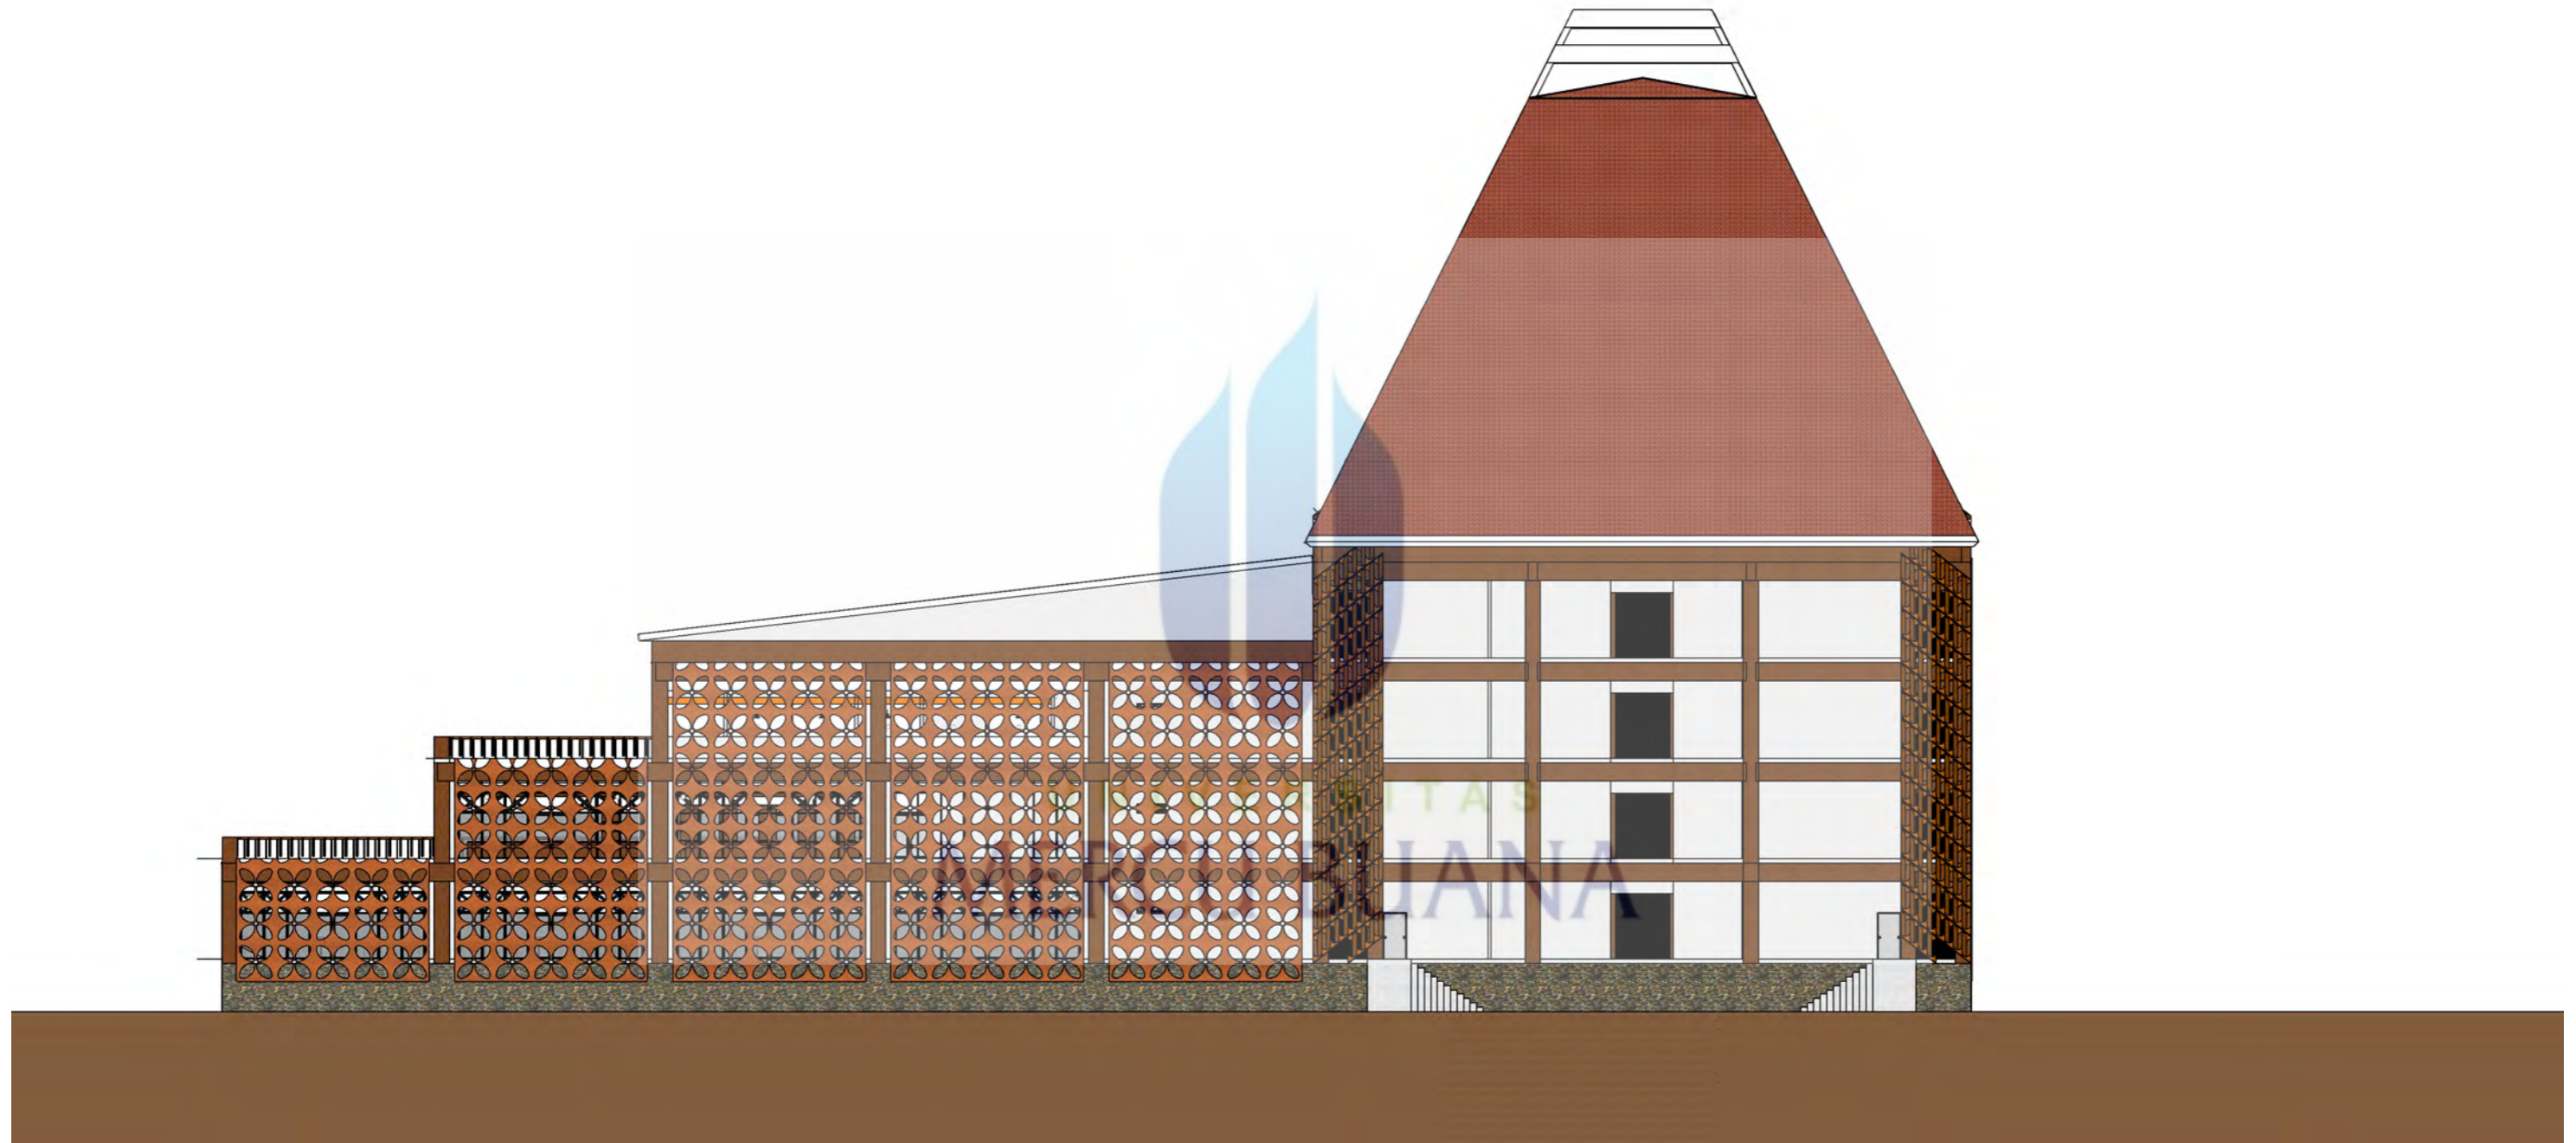


TAMPAK KANAN

SKALA 1: 300


PROGRAM STUDI ARSITEKTUR UNIVERSITAS MERCU BUANA	JUDUL GAMBAR	TAHUN AJARAN 2021	ADITYA INDRAJAYA	KOMENTAR	TANGGAL	NILAI
	TAMPAK KANAN	SEMESTER X	41216310034			
	TUGAS AKHIR 85	DOSEN: IR JONI HARDI				




TAMPAK DEPAN
SKALA 1: 100

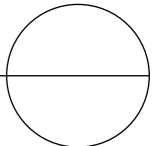


TAMPAK BELAKANG
SKALA 1: 100

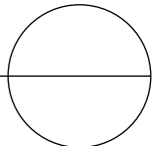


PROGRAM STUDI ARSITEKTUR UNIVERSITAS MERCU BUANA	JUDUL GAMBAR	TAHUN AJARAN 2021	ADITYA INDRAJAYA	KOMENTAR	TANGGAL	NILAI
	TAMPAK DEPAN & BELAKANG KANTOR UPT	SEMESTER X	41216310034			
	TUGAS AKHIR 85	DOSEN: IR JONI HARDI				

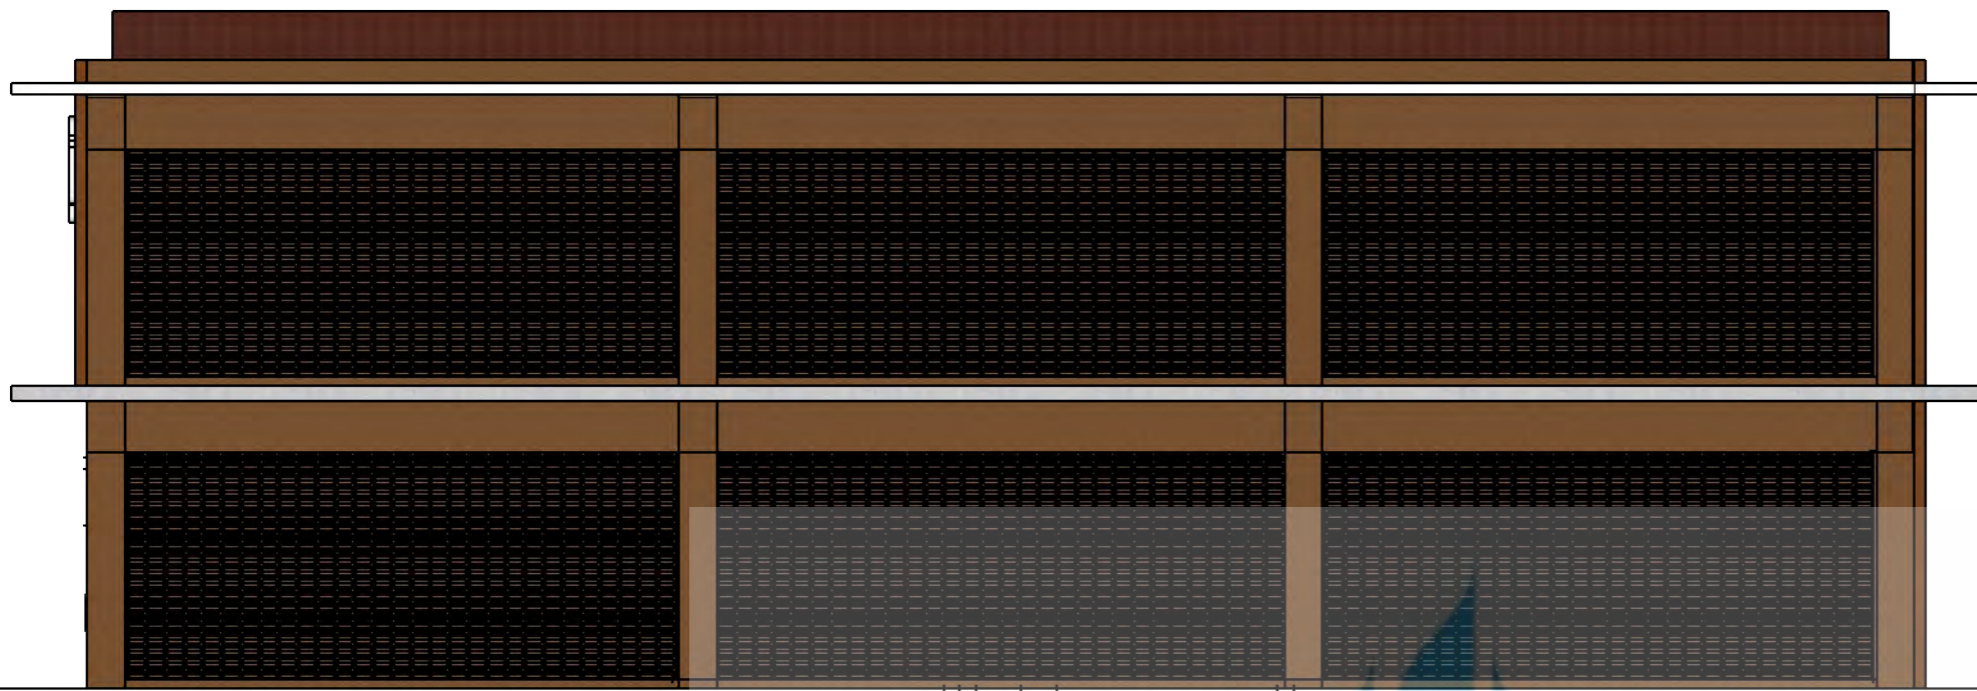

TAMPAK SAMPING KANAN
SKALA 1: 100

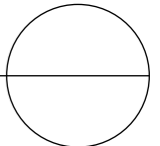


TAMPAK SAMPING KIRI
SKALA 1: 100

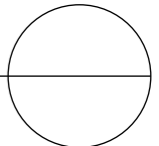


PROGRAM STUDI ARSITEKTUR UNIVERSITAS MERCU BUANA	JUDUL GAMBAR	TAHUN AJARAN 2021	ADITYA INDRAJAYA	KOMENTAR	TANGGAL	NILAI
	TAMPAK SAMPING GEDUNG KANTOR UPT	SEMESTER X	41216310034			
	TUGAS AKHIR 85	DOSEN: IR JONI HARDI				




TAMPAK DEPAN HOMESTAY AULA
SKALA 1: 100

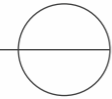


TAMPAK KANAN HOMESTAY AULA
SKALA 1: 100

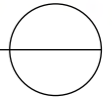

TAMPAK BELAKANG HOMESTAY AULA
SKALA 1: 100

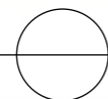

TAMPAK KIRI HOMESTAY AULA
SKALA 1: 100

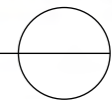

PROGRAM STUDI ARSITEKTUR
UNIVERSITAS MERCU BUANA

JUDUL GAMBAR

TAMPAK HOMESTAY AULA

TAHUN AJARAN 2021

SEMESTER X

TUGAS AKHIR 85
<http://diglib.mercubuana.ac.id/>

ADITYA INDRAJAYA

41216310034

DOSEN: IR JONI HARDI

KOMENTAR


TANGGAL

NILAI




TAMPAK DEPAN HOMESTAY VIP

SKALA 1: 100

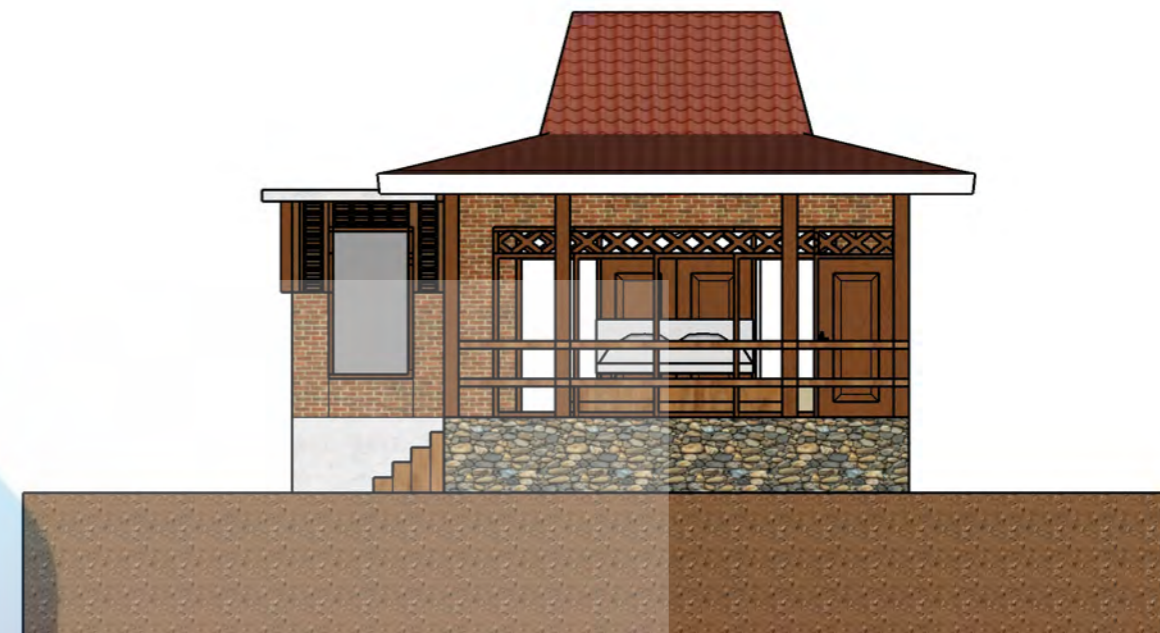


TAMPAK BELAKANG HOMESTAY VIP

SKALA 1:100

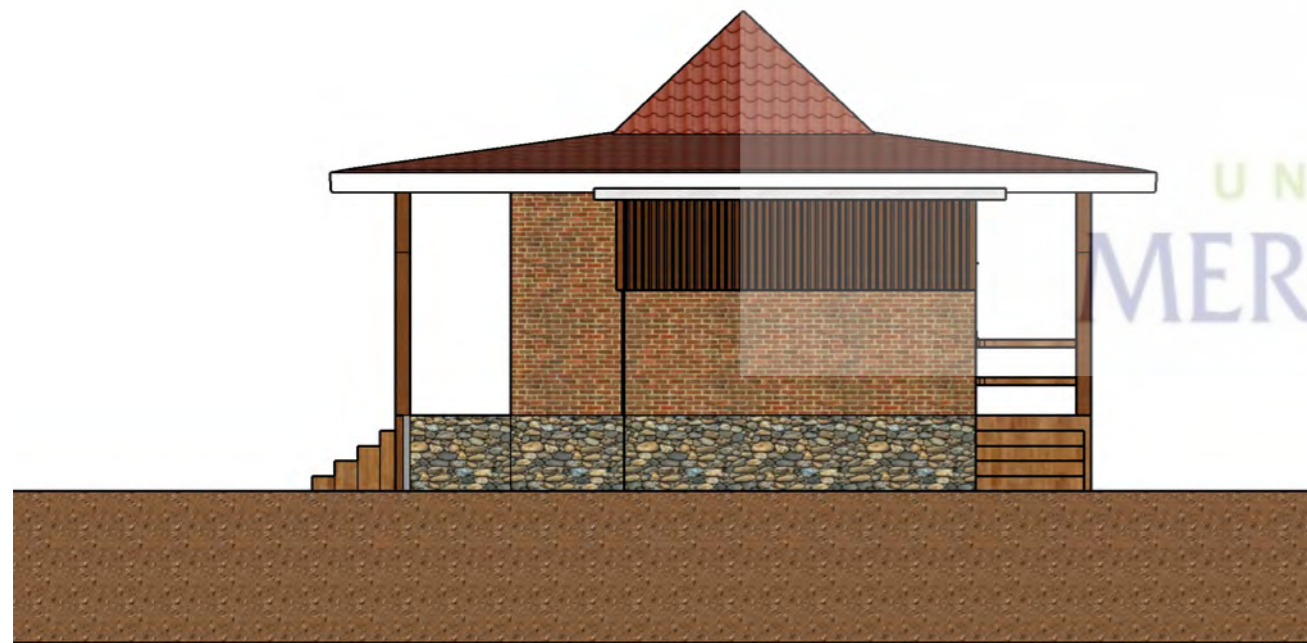

TAMPAK KANAN HOMESTAY VIP

SKALA 1: 100

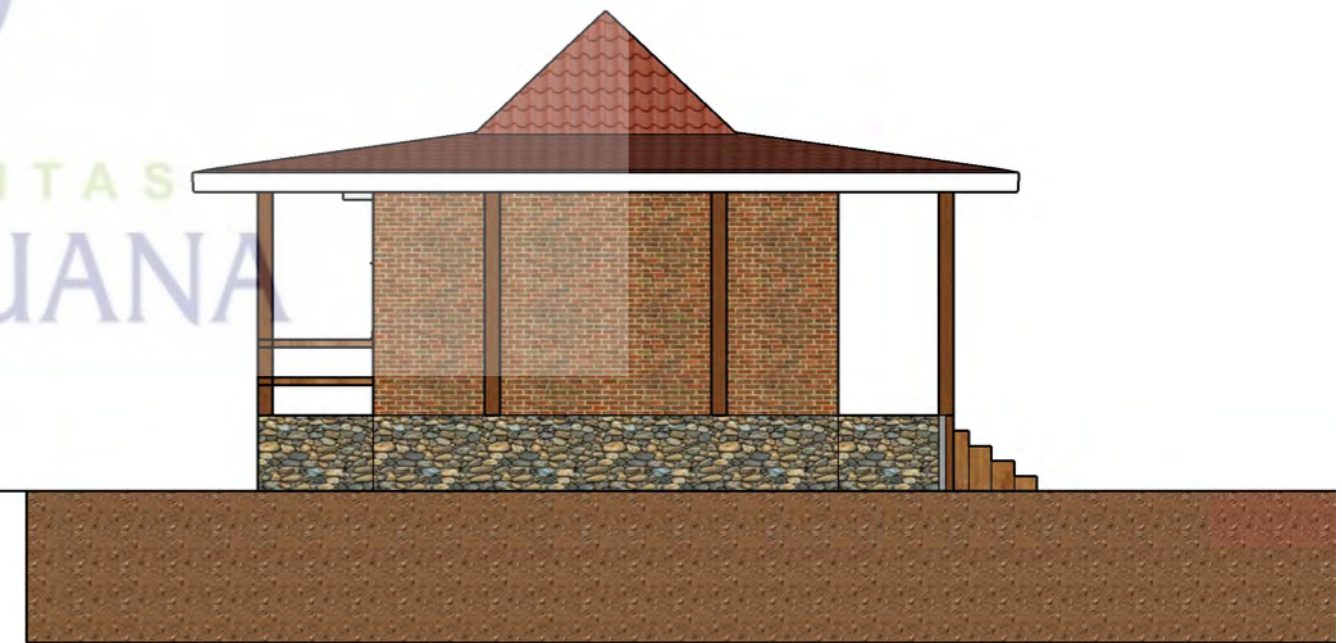

TAMPAK KIRI HOMESTAY VIP

SKALA 1: 100



UNIVERSITAS
MERCU BUANA

PROGRAM STUDI ARSITEKTUR
UNIVERSITAS MERCU BUANA

JUDUL GAMBAR

TAMPAK HOMESTAY VIP

TAHUN AJARAN 2021

SEMESTER X

TUGAS AKHIR 85
<http://digilib.mercubuana.ac.id/>

ADITYA INDRAJAYA

41216310034

DOSEN: IR JONI HARDI

KOMENTAR

TANGGAL


NILAI




TAMPAK DEPAN
SKALA 1: 100



TAMPAK BELAKANG
SKALA 1: 100

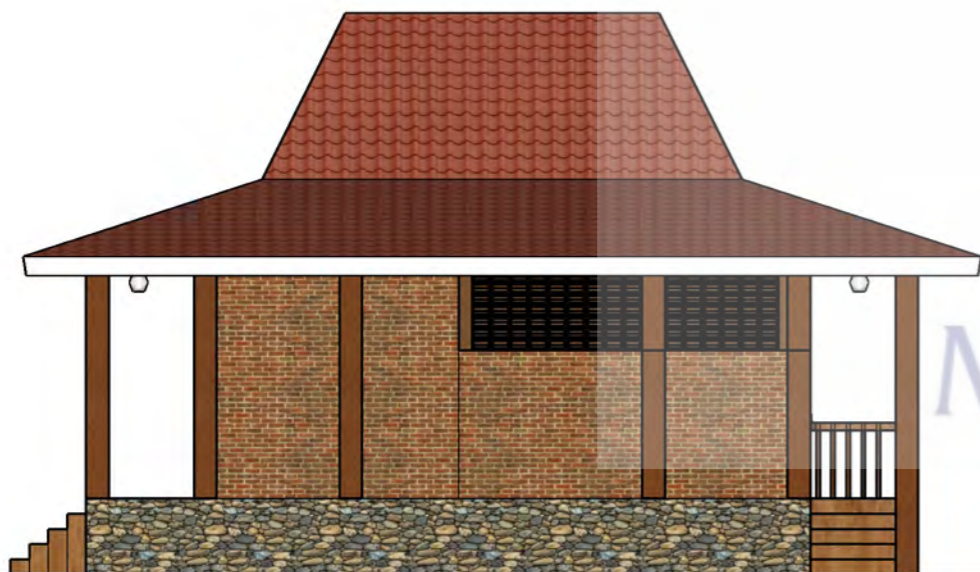

TAMPAK SAMPING KANAN
SKALA 1:100

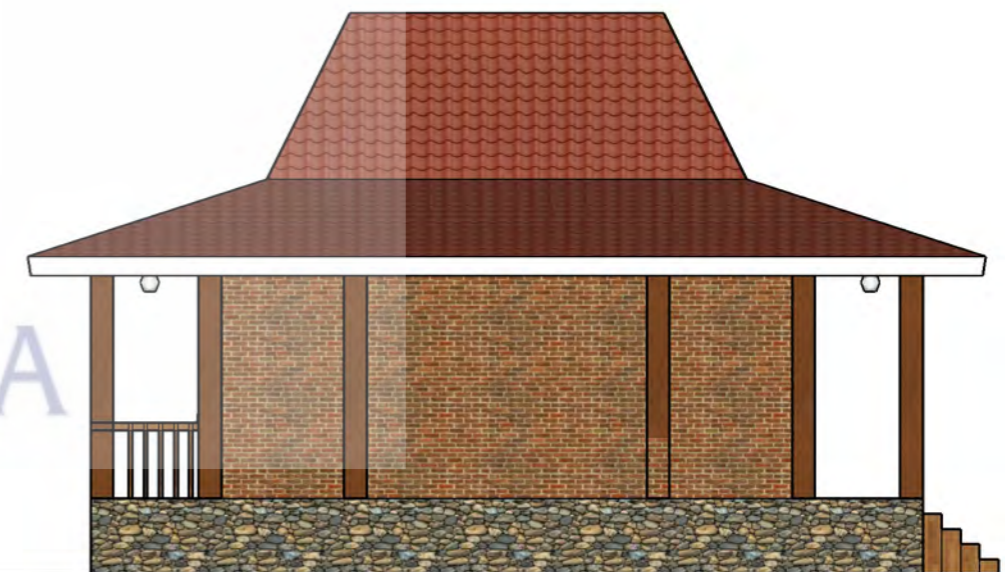

TAMPAK SAMPING KIRI
SKALA 1: 100

UNIVERSITAS
MERCU BUANA

PROGRAM STUDI ARSITEKTUR
UNIVERSITAS MERCU BUANA

JUDUL GAMBAR

TAMPAK HOMESTAY VVIP

TAHUN AJARAN 2021

SEMESTER X

TUGAS AKHIR 85
<http://digilib.mercubuana.ac.id/>

ADITYA INDRAJAYA


41216310034

DOSEN: IR JONI HARDI

KOMENTAR


TANGGAL

NILAI

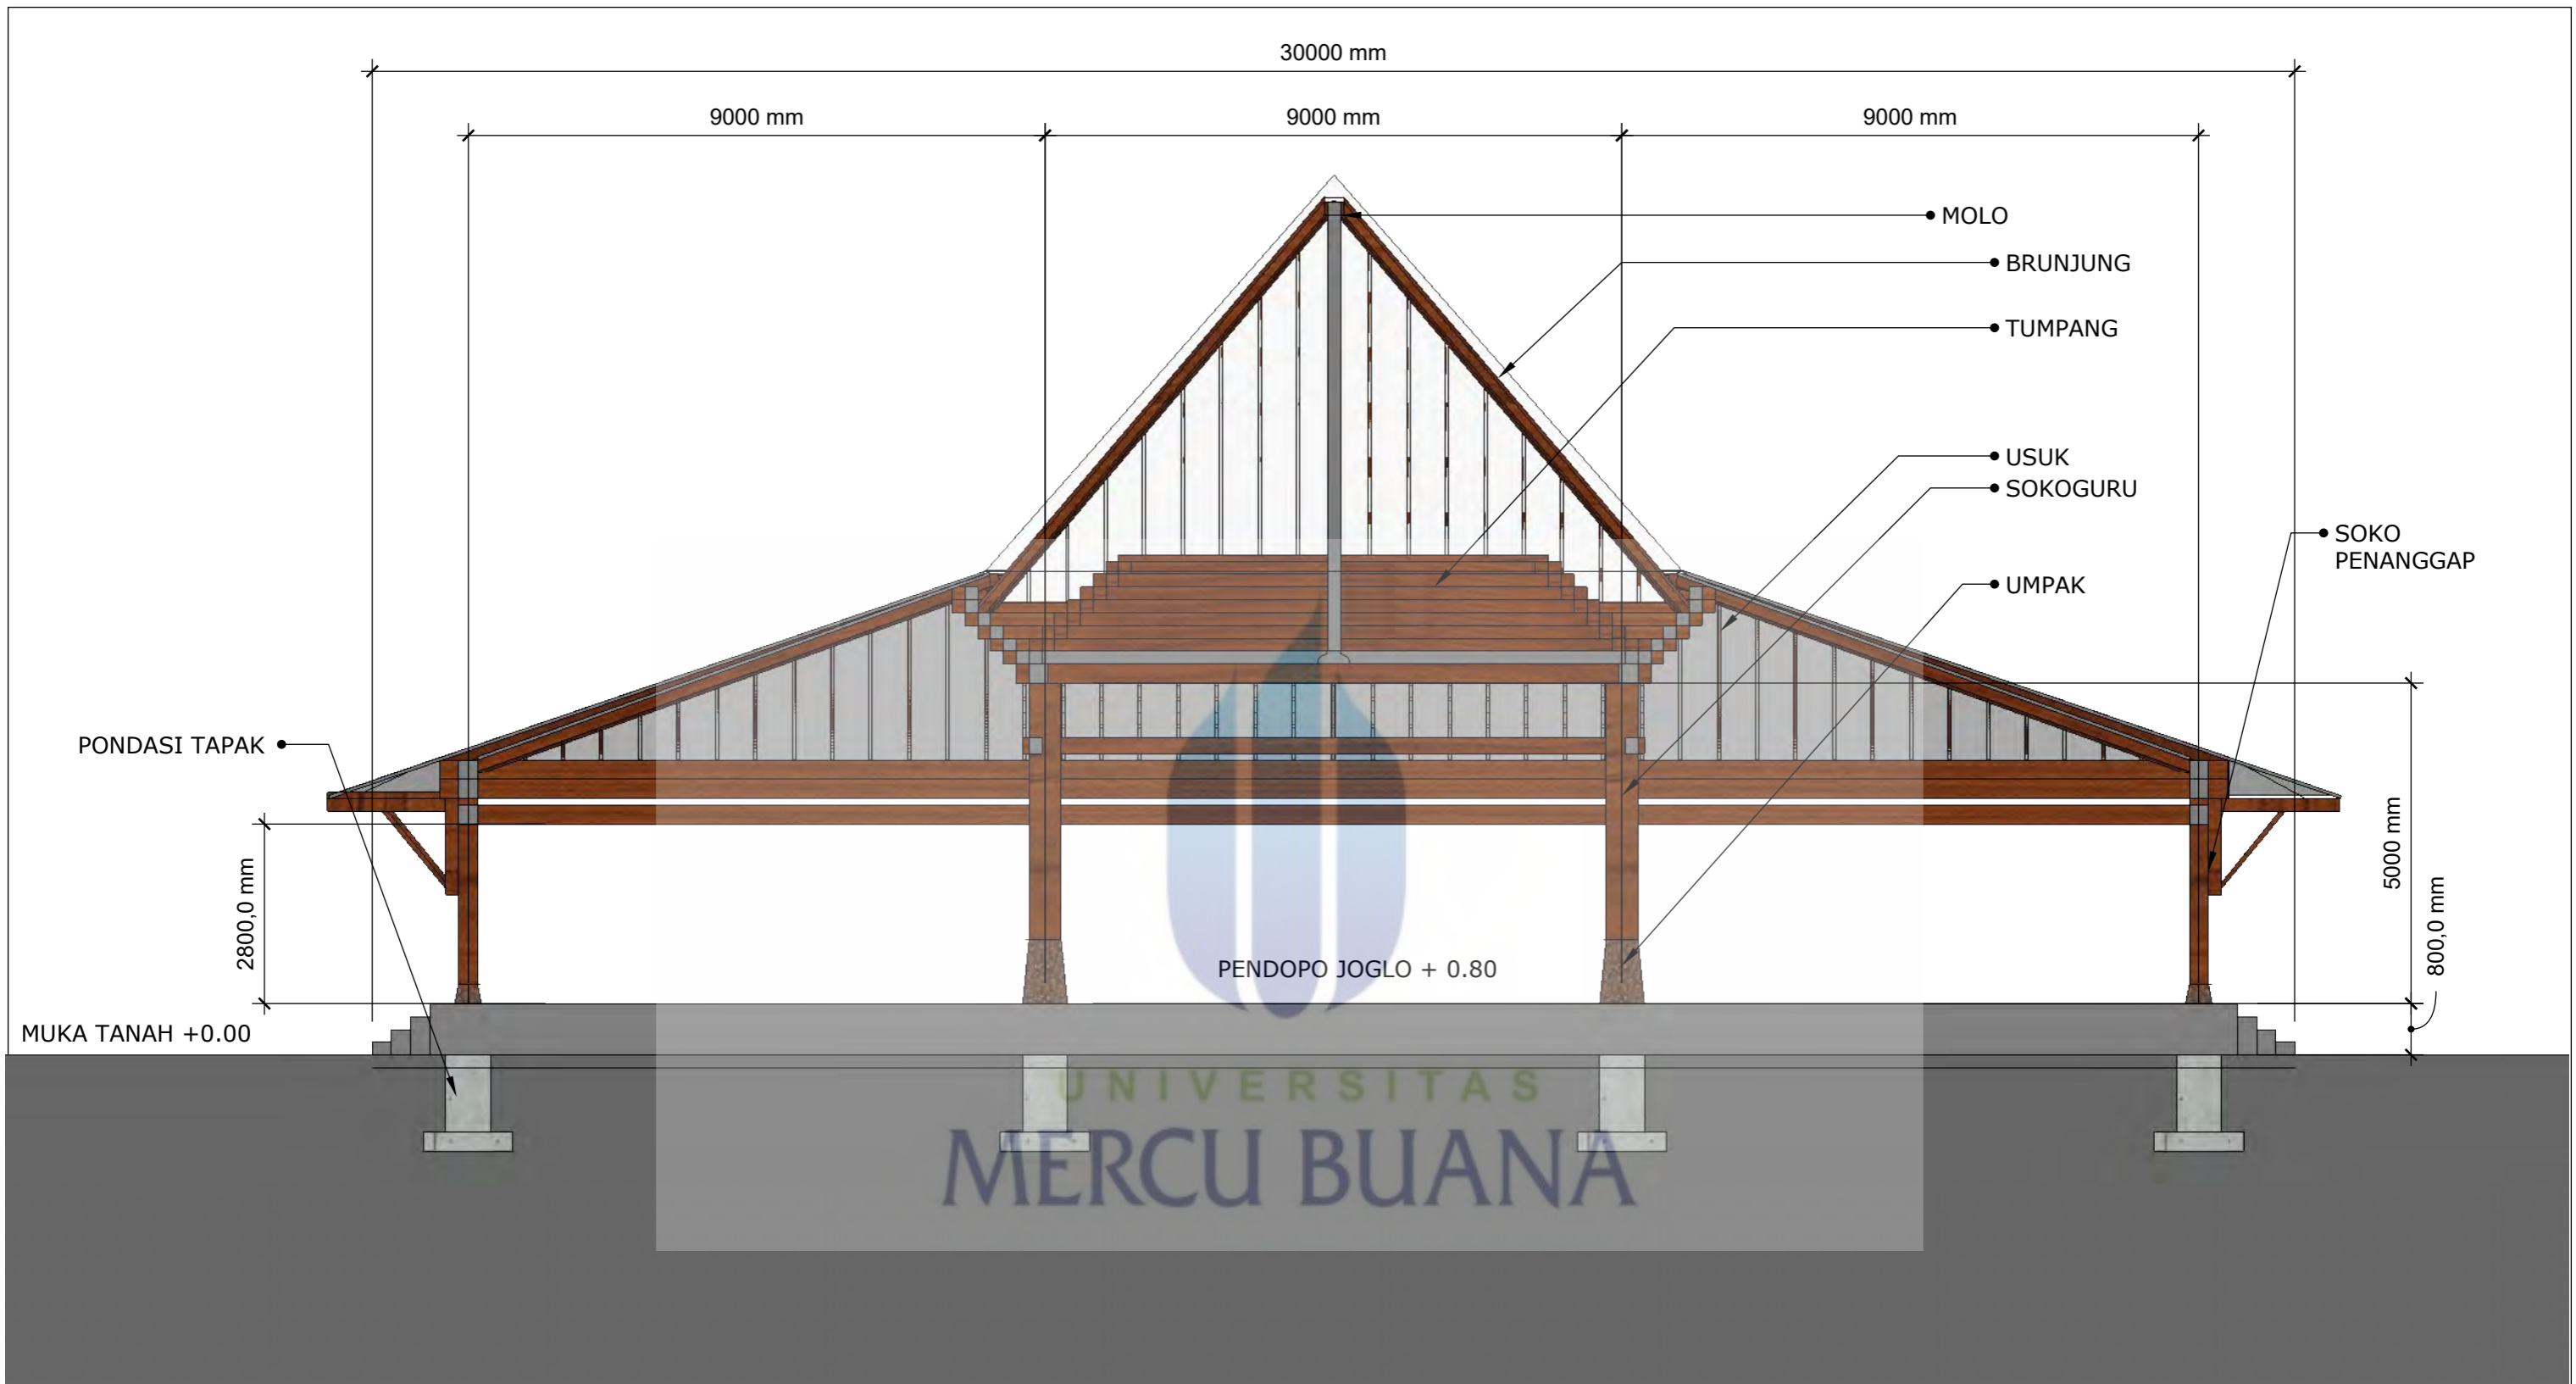


POTONGAN PENDOPO JOGLO
SKALA 1: 100

PROGRAM STUDI ARSITEKTUR UNIVERSITAS MERCU BUANA	JUDUL GAMBAR	TAHUN AJARAN 2021	ADITYA INDRAJAYA	KOMENTAR	TANGGAL	NILAI
	POTONGAN PENDOPO JOGLO	SEMESTER X	41216310034			
		TUGAS AKHIR 85	DOSEN: IR JONI HARDI			

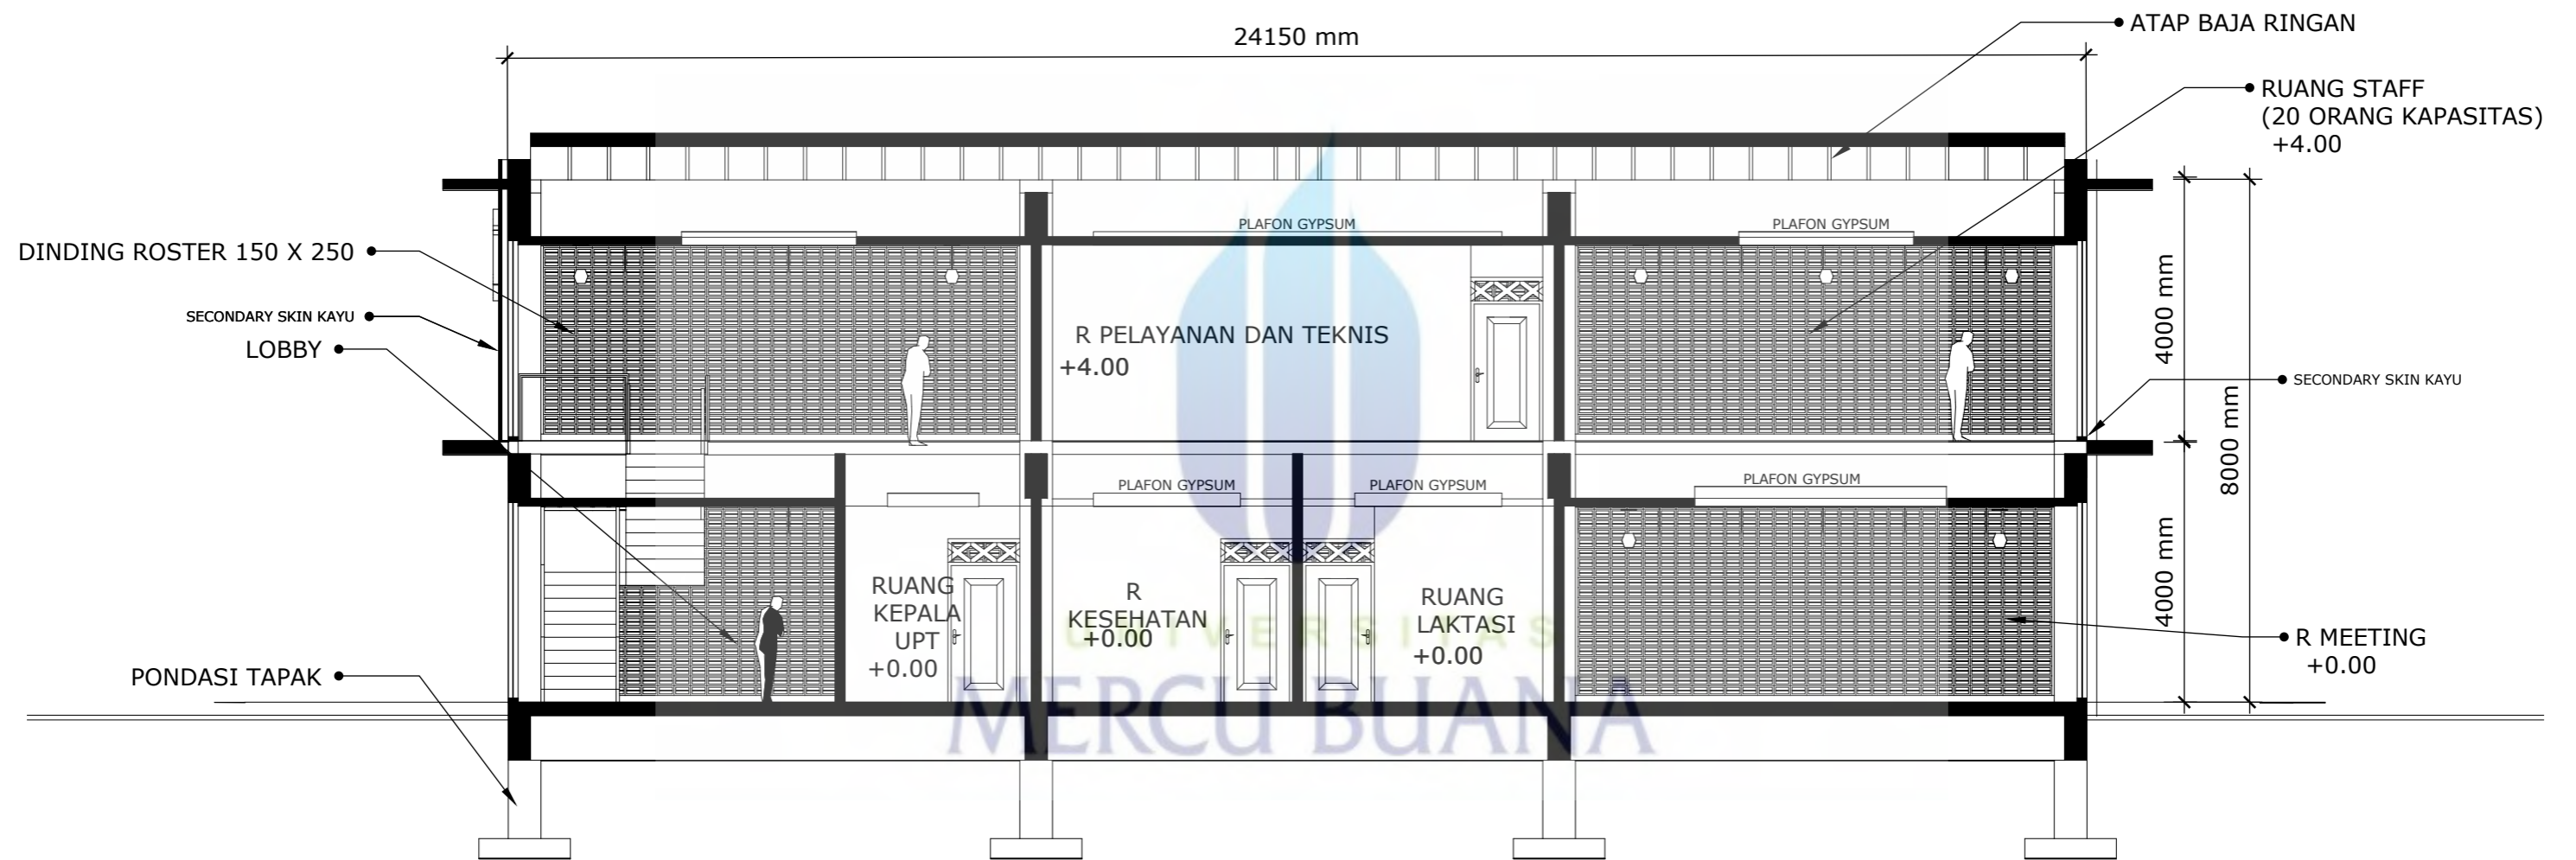


POTONGAN KANTOR UPT
SKALA 1:100

PROGRAM STUDI ARSITEKTUR UNIVERSITAS MERCU BUANA	JUDUL GAMBAR	TAHUN AJARAN 2021	ADITYA INDRAJAYA	KOMENTAR	TANGGAL	NILAI
	POTONGAN KANTOR UPT	SEMESTER X	41216310034			
		TUGAS AKHIR 85	DOSEN: IR JONI HARDI			

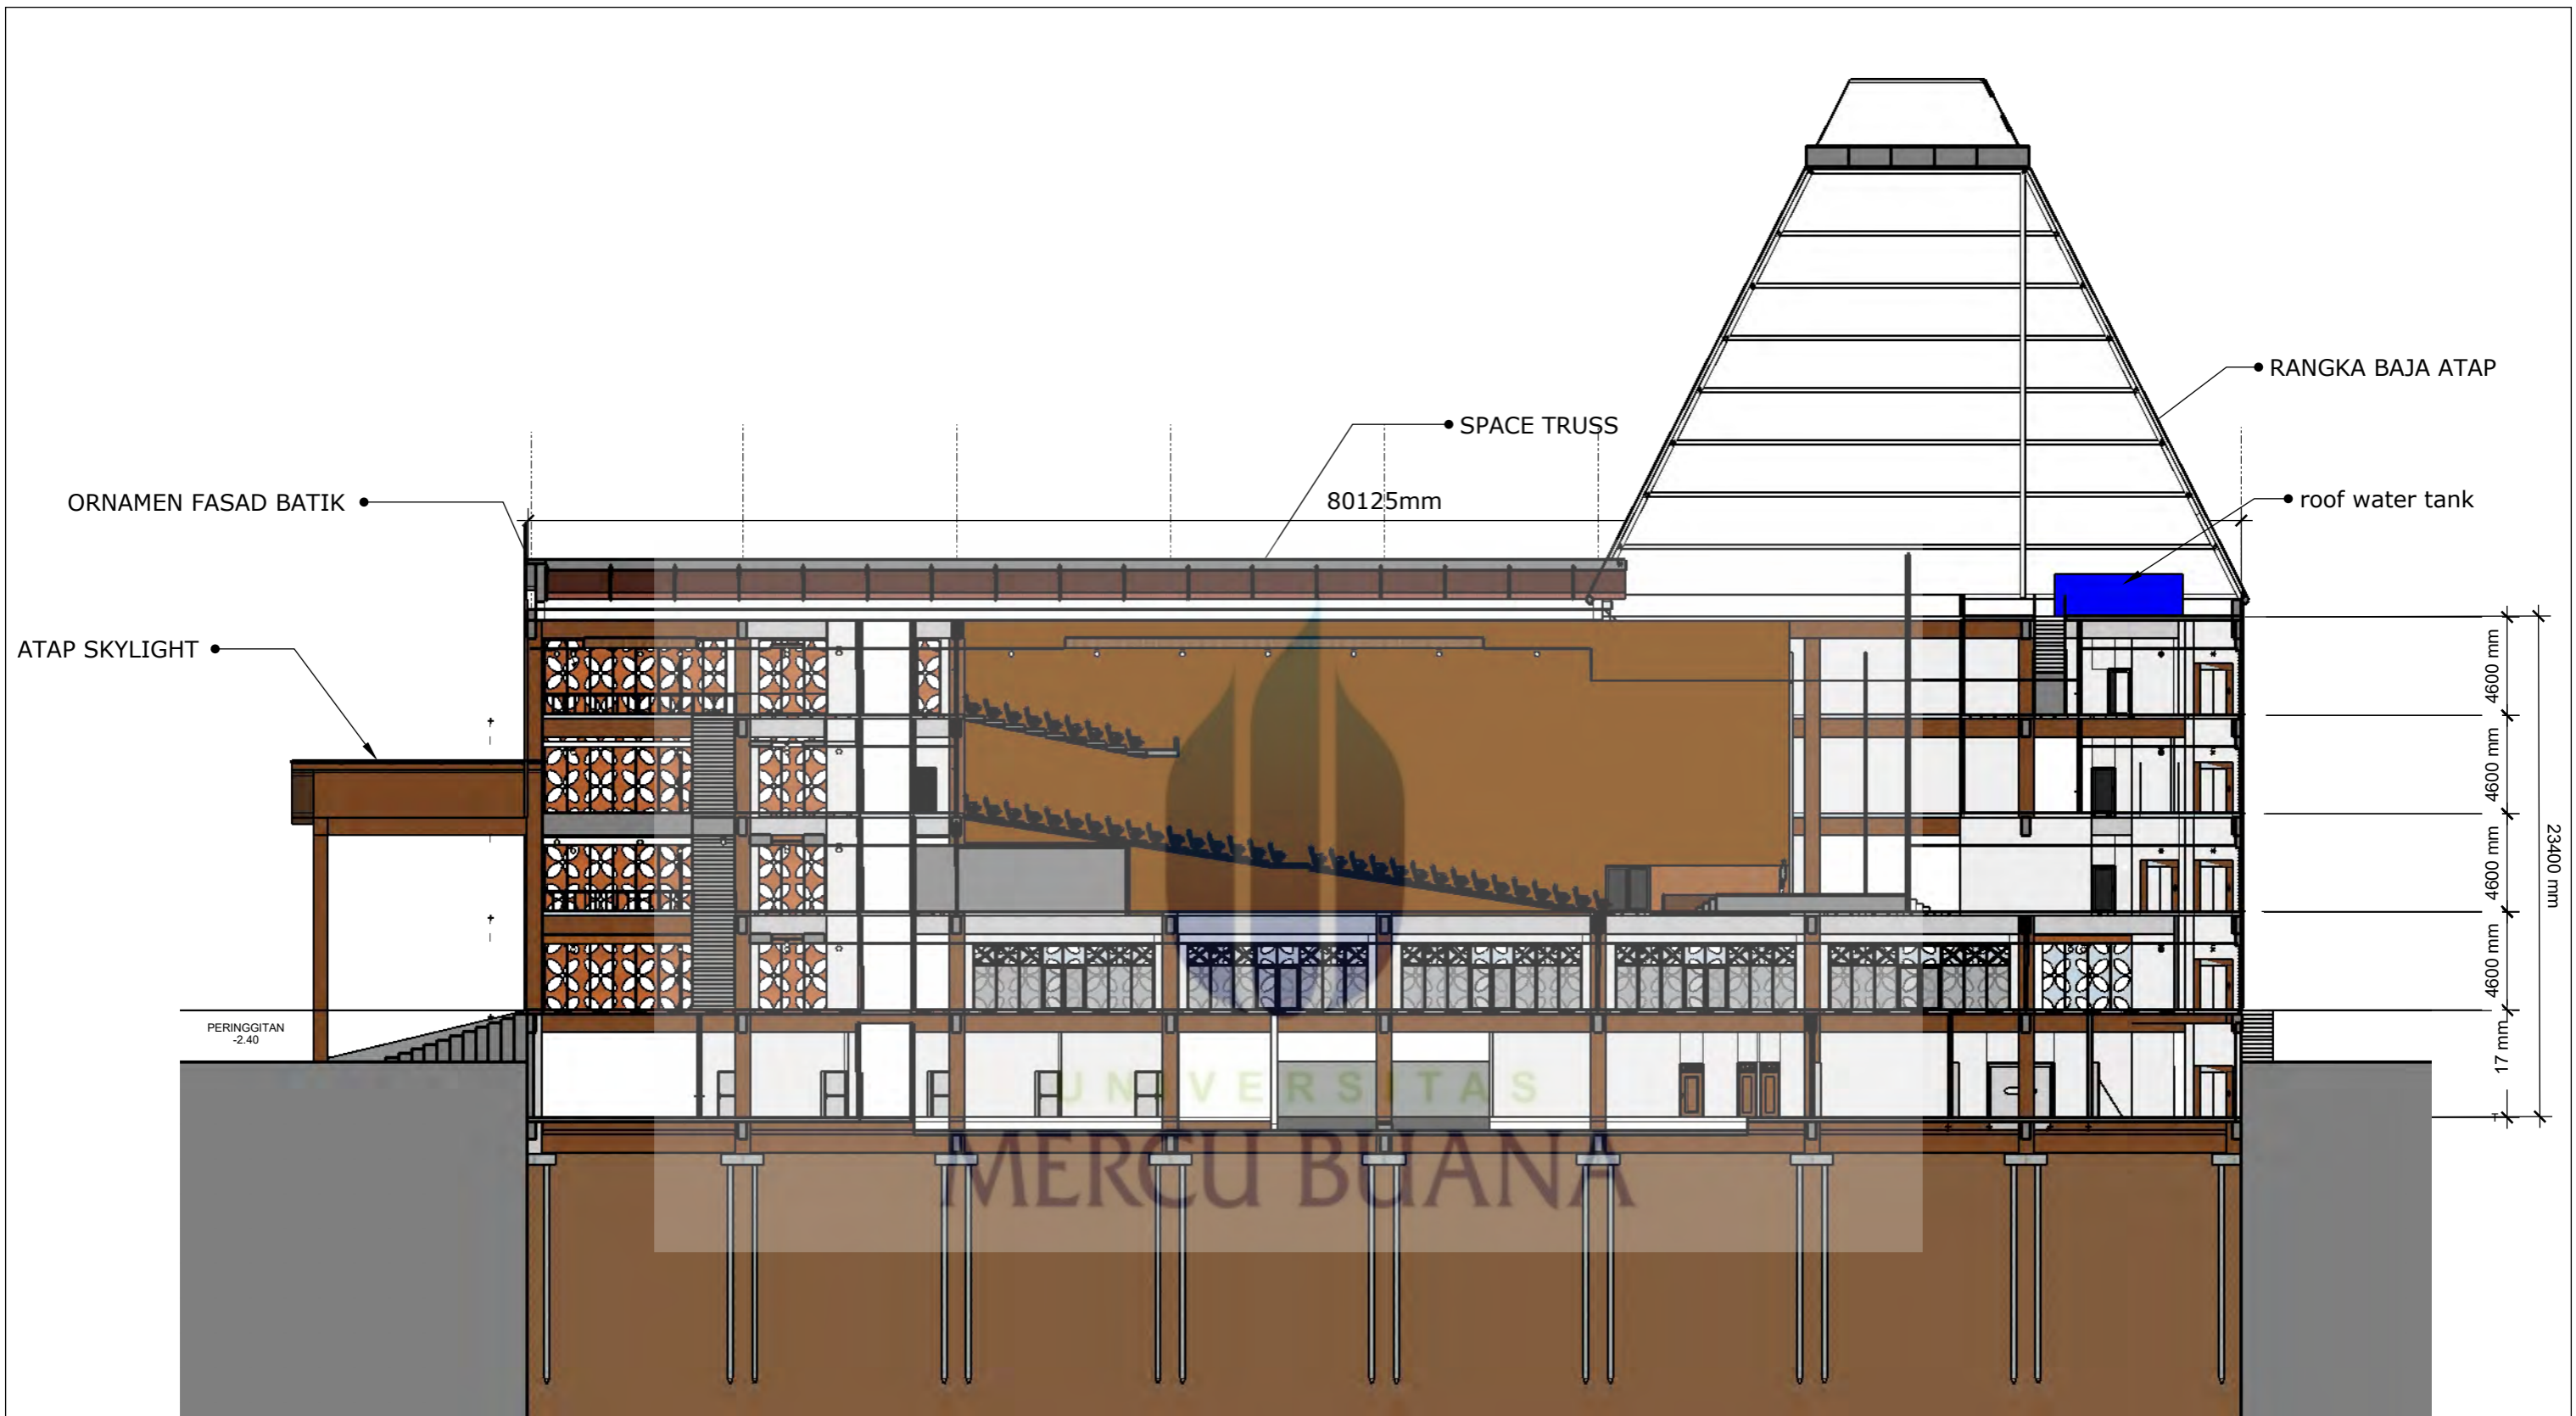



POTONGAN A GEDUNG SERBAGUNA
SKALA 1: 300

PROGRAM STUDI ARSITEKTUR UNIVERSITAS MERCU BUANA	JUDUL GAMBAR	TAHUN AJARAN 2021	ADITYA INDRAJAYA	KOMENTAR	TANGGAL	NILAI
	POTONGAN A GEDUNG SERBAGUNA	SEMESTER X	41216310034			
		TUGAS AKHIR 85 <small>http://id.mercubuana.ac.id/</small>	DOSEN: IR JONI HARDI			

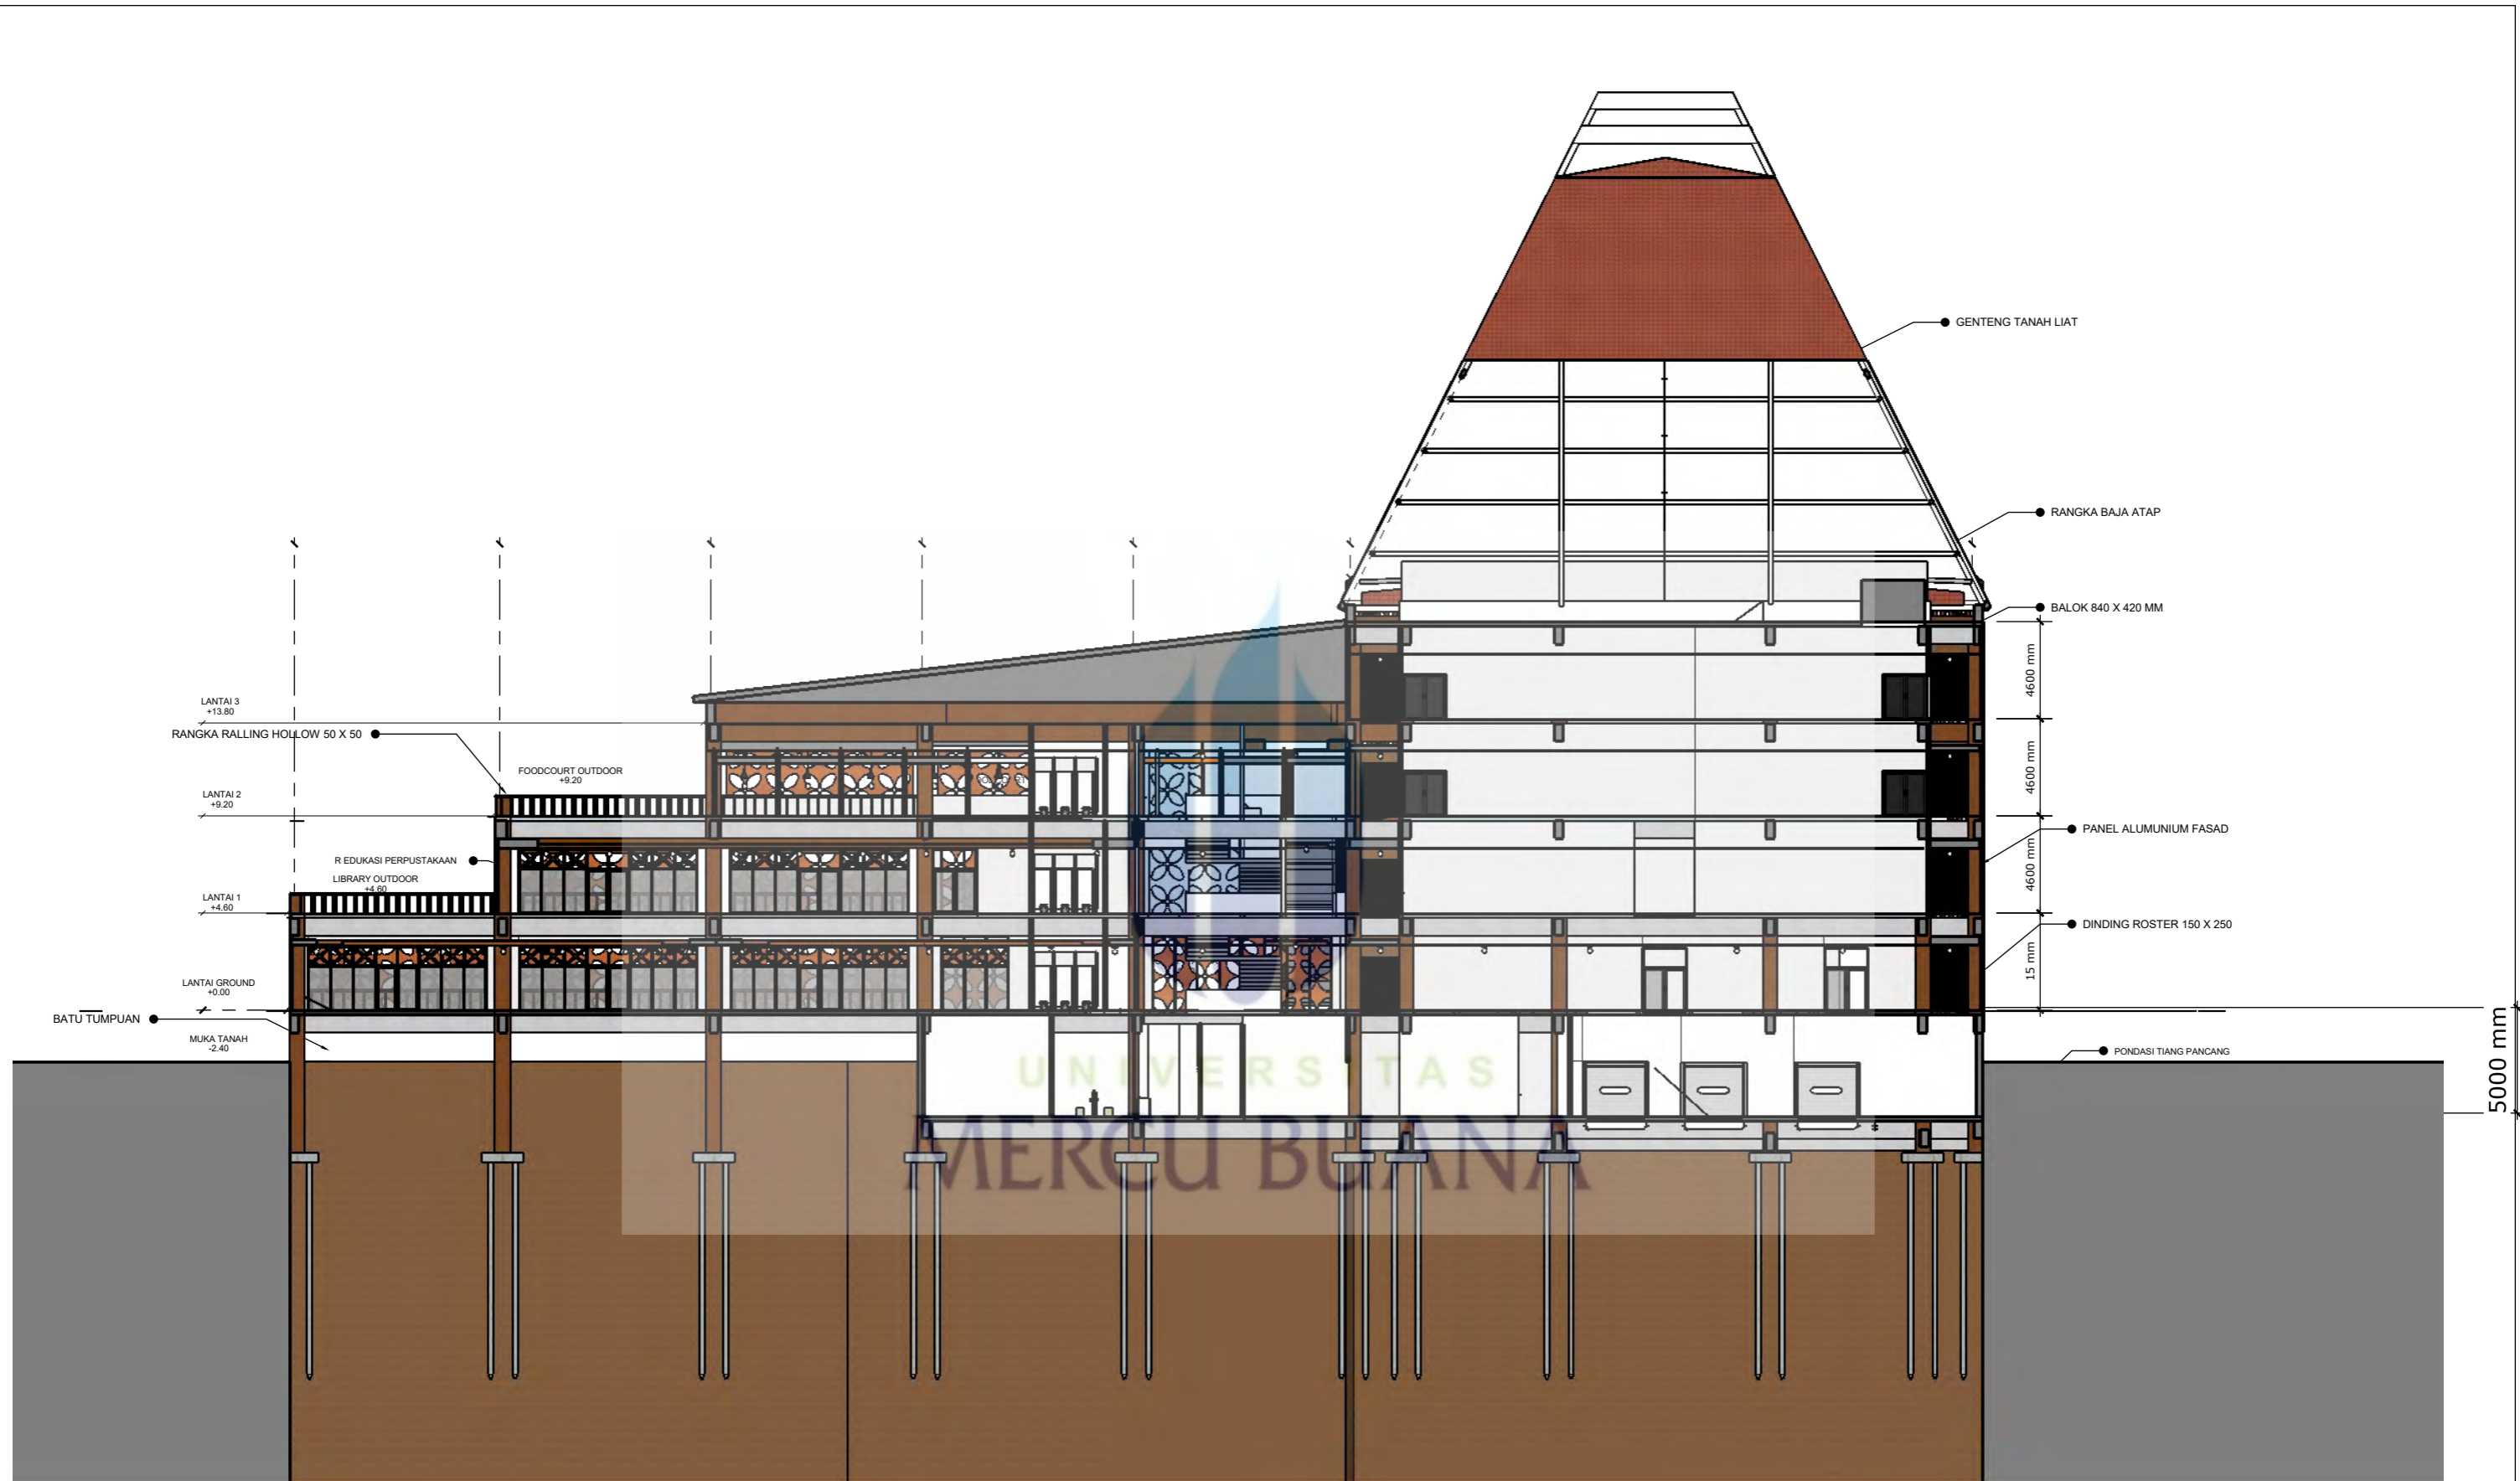


POTONGAN B GEDUNG SERBAGUNA
 SKALA 1: 300

PROGRAM STUDI ARSITEKTUR UNIVERSITAS MERCU BUANA	JUDUL GAMBAR	TAHUN AJARAN 2021	ADITYA INDRAJAYA	KOMENTAR	TANGGAL	NILAI
	POTONGAN B GEDUNG SERBAGUNA	SEMESTER X	41216310034			
		TUGAS AKHIR 85	DOSEN: IR JONI HARDI			

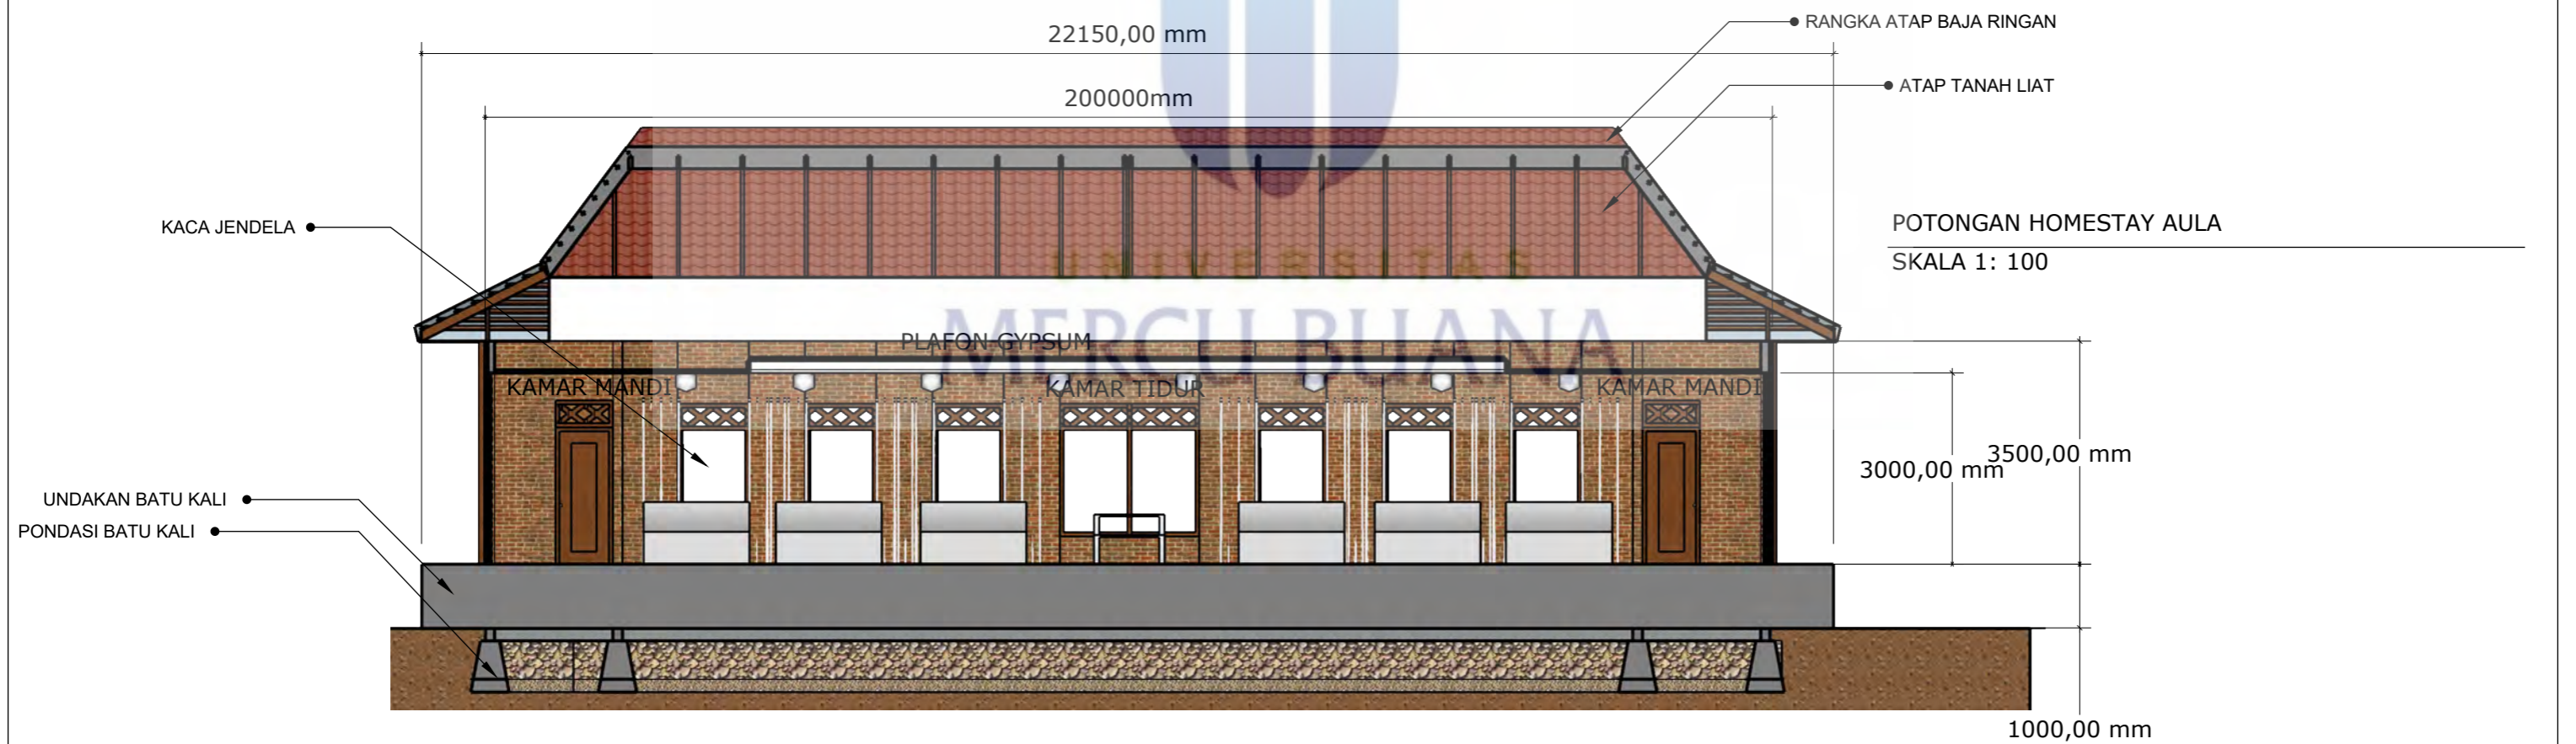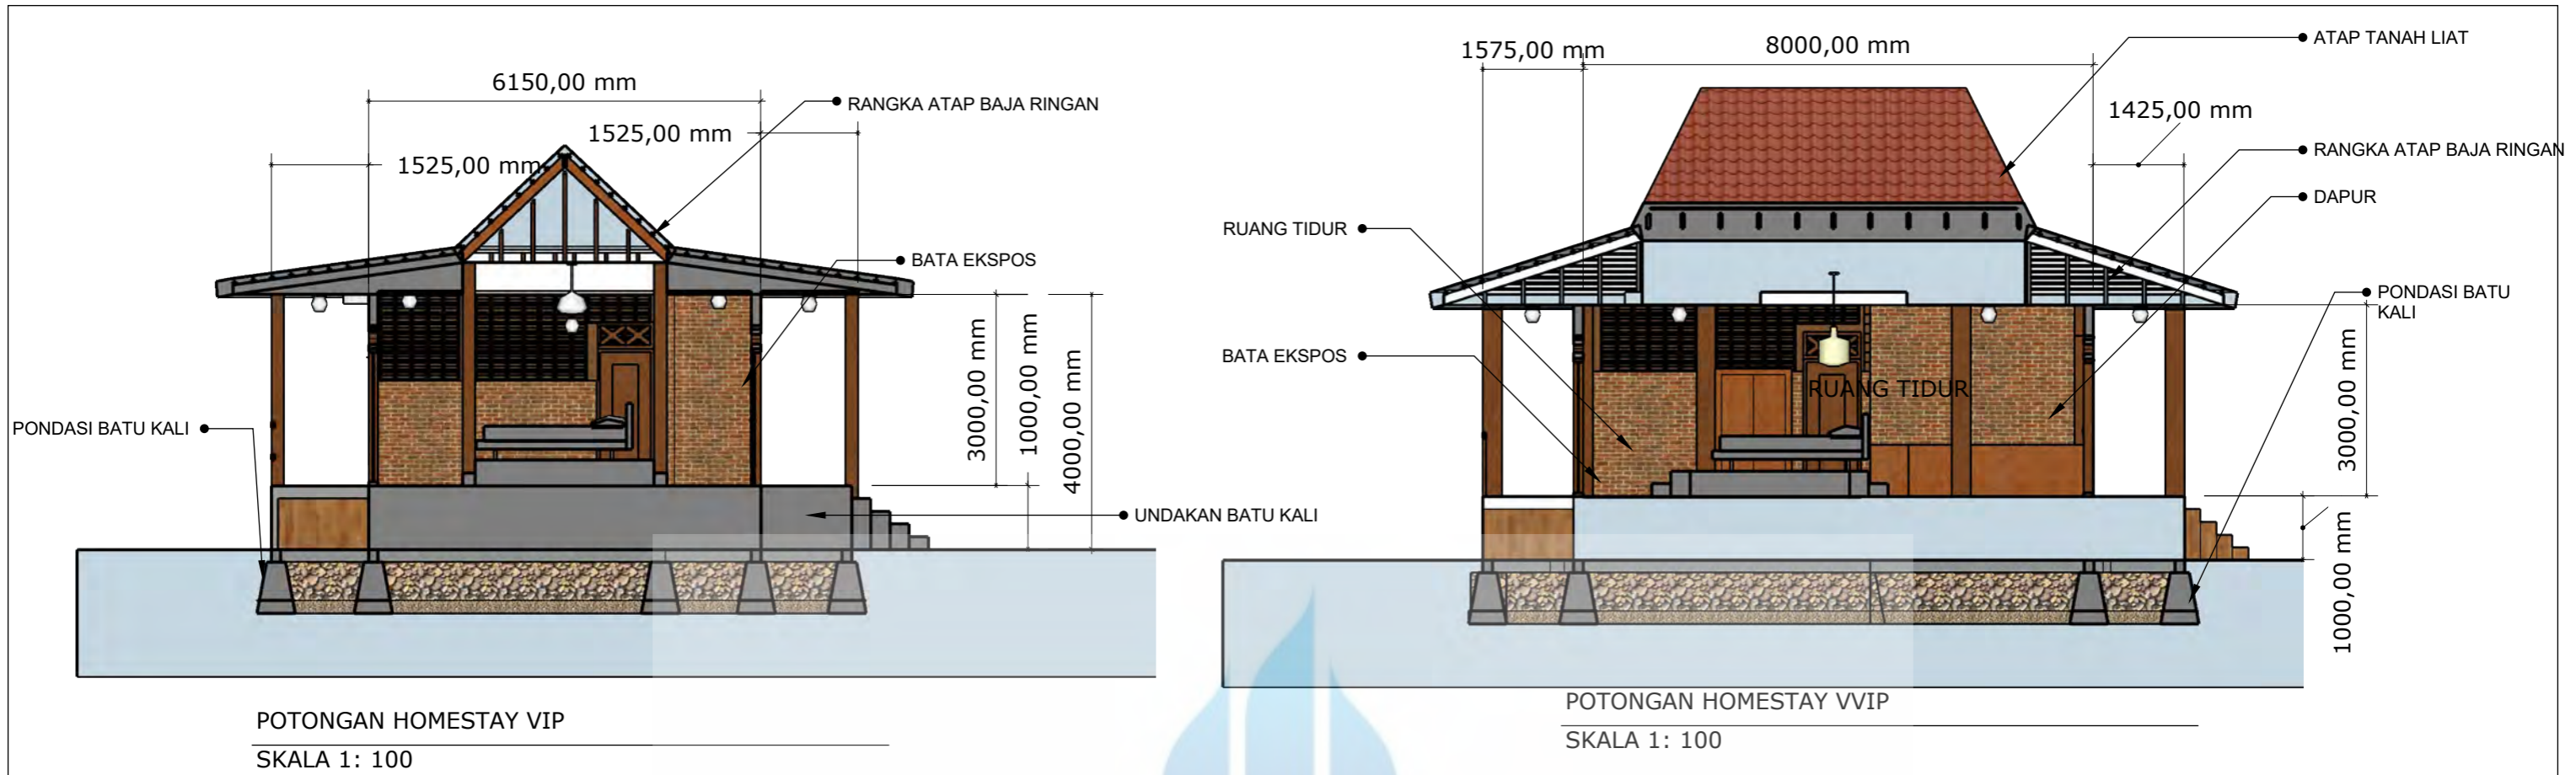

PROGRAM STUDI ARSITEKTUR UNIVERSITAS MERCU BUANA	JUDUL GAMBAR	TAHUN AJARAN 2021	ADITYA INDRAJAYA	KOMENTAR	TANGGAL	NILAI
	POTONGAN HOMESTAY AULA, VIP, DAN VVIP	SEMESTER X	41216310034			
	TUGAS AKHIR 85	DOSEN: IR JONI HARDI				

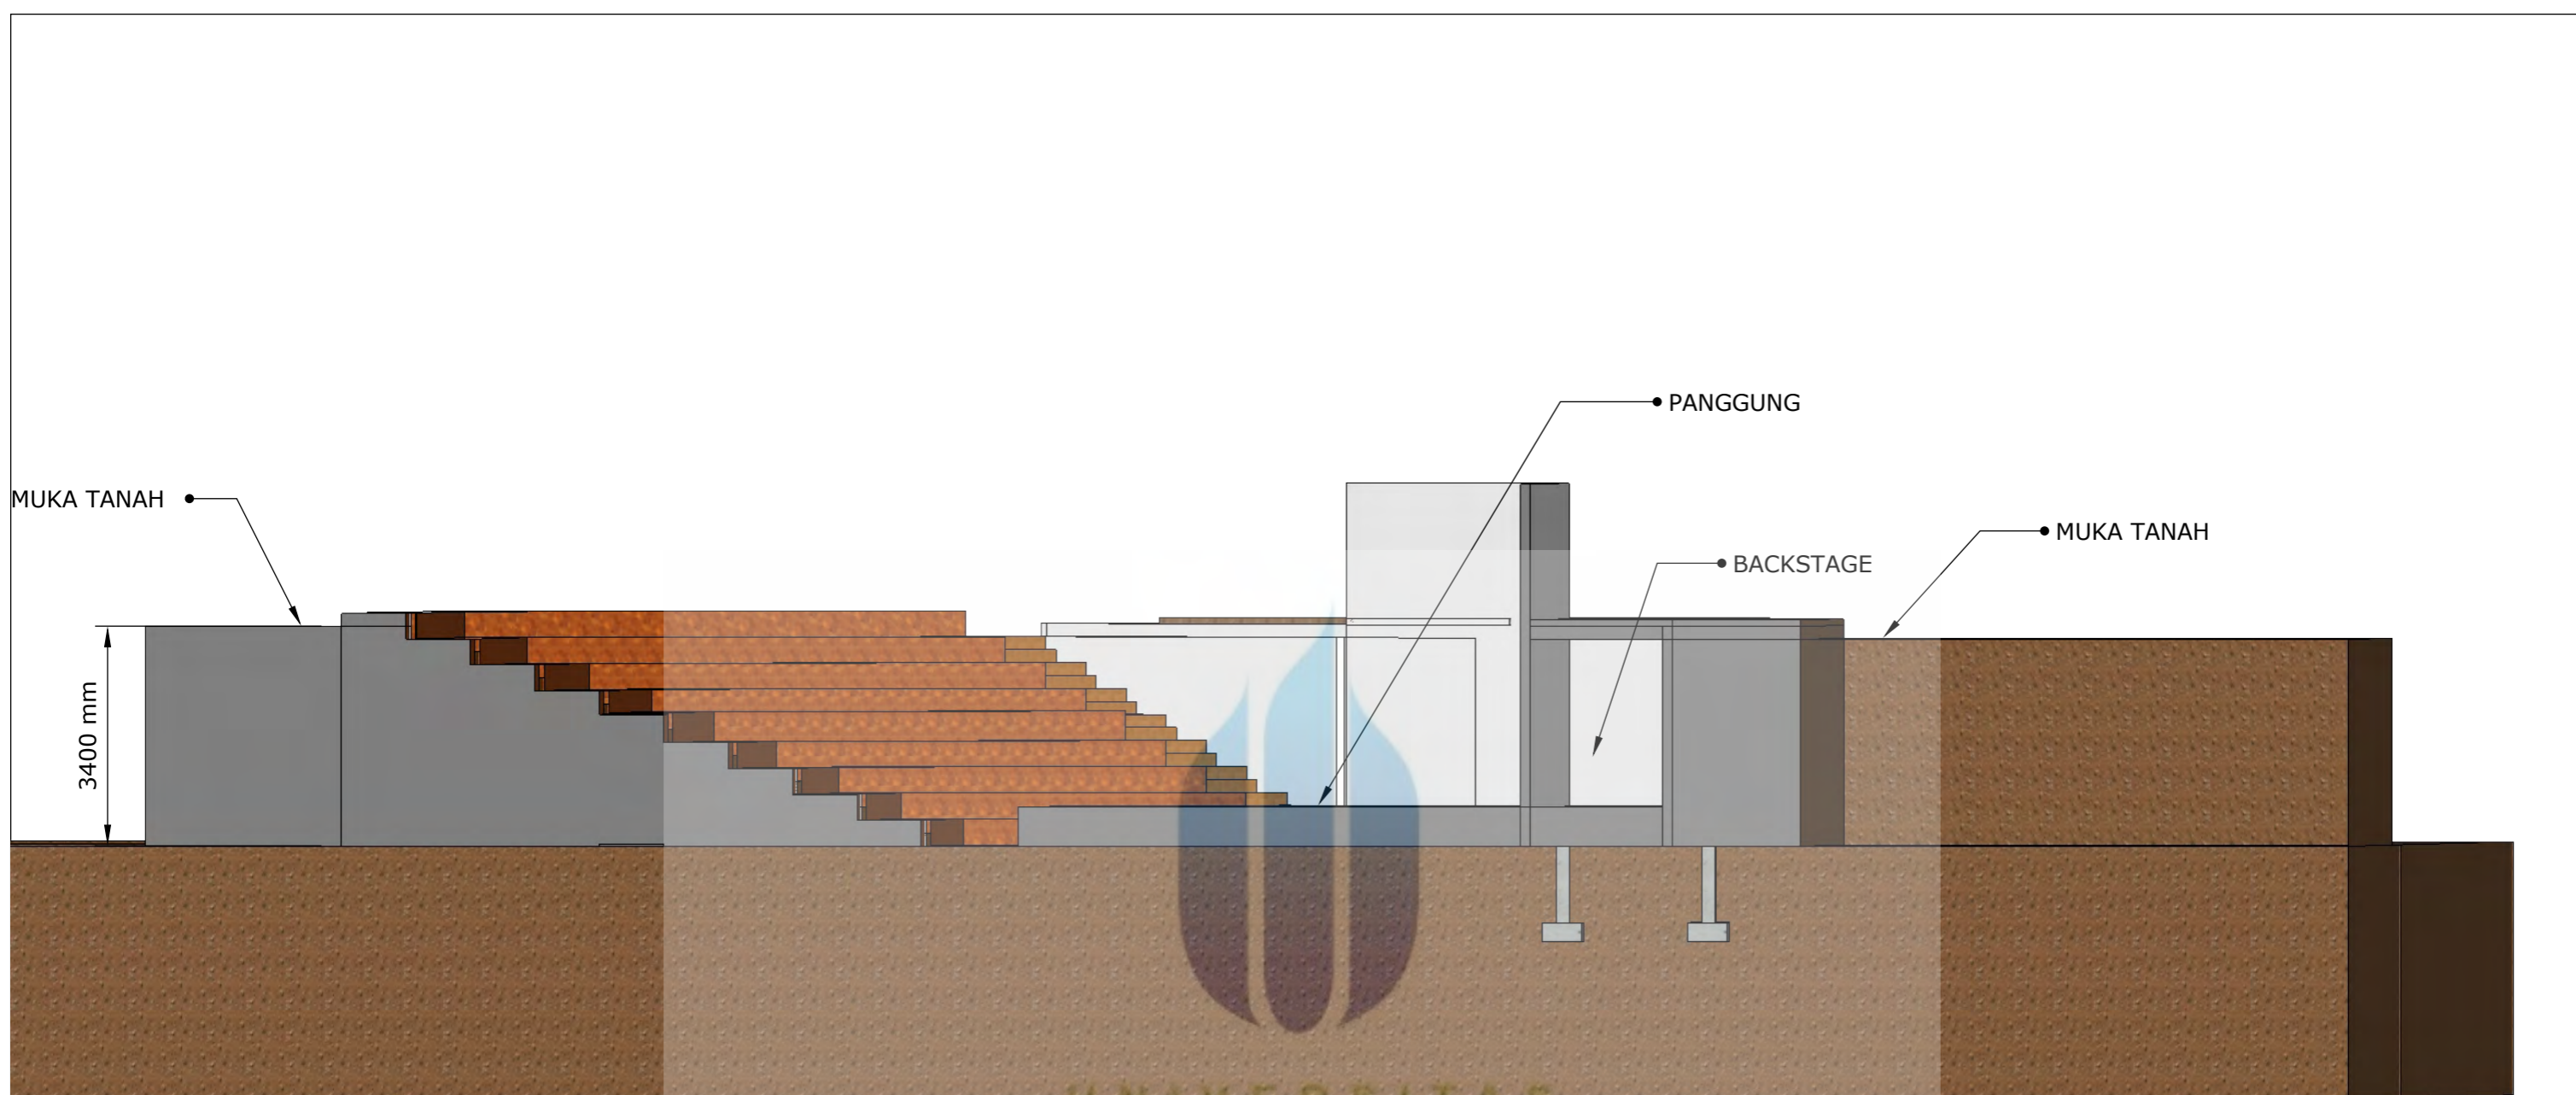


UNIVERSITAS
MERCU BUANA

POTONGAN AMPHITHEATER

SKALA 1: 100

PROGRAM STUDI ARSITEKTUR UNIVERSITAS MERCU BUANA	JUDUL GAMBAR	TAHUN AJARAN 2021	ADITYA INDRAJAYA	KOMENTAR	TANGGAL	NILAI
	POTONGAN AMPHITHEATER	SEMESTER X	41216310034			
		TUGAS AKHIR 85 <small>http://digilib.mercubuana.ac.id/</small>	DOSEN: IR JONI HARDI			

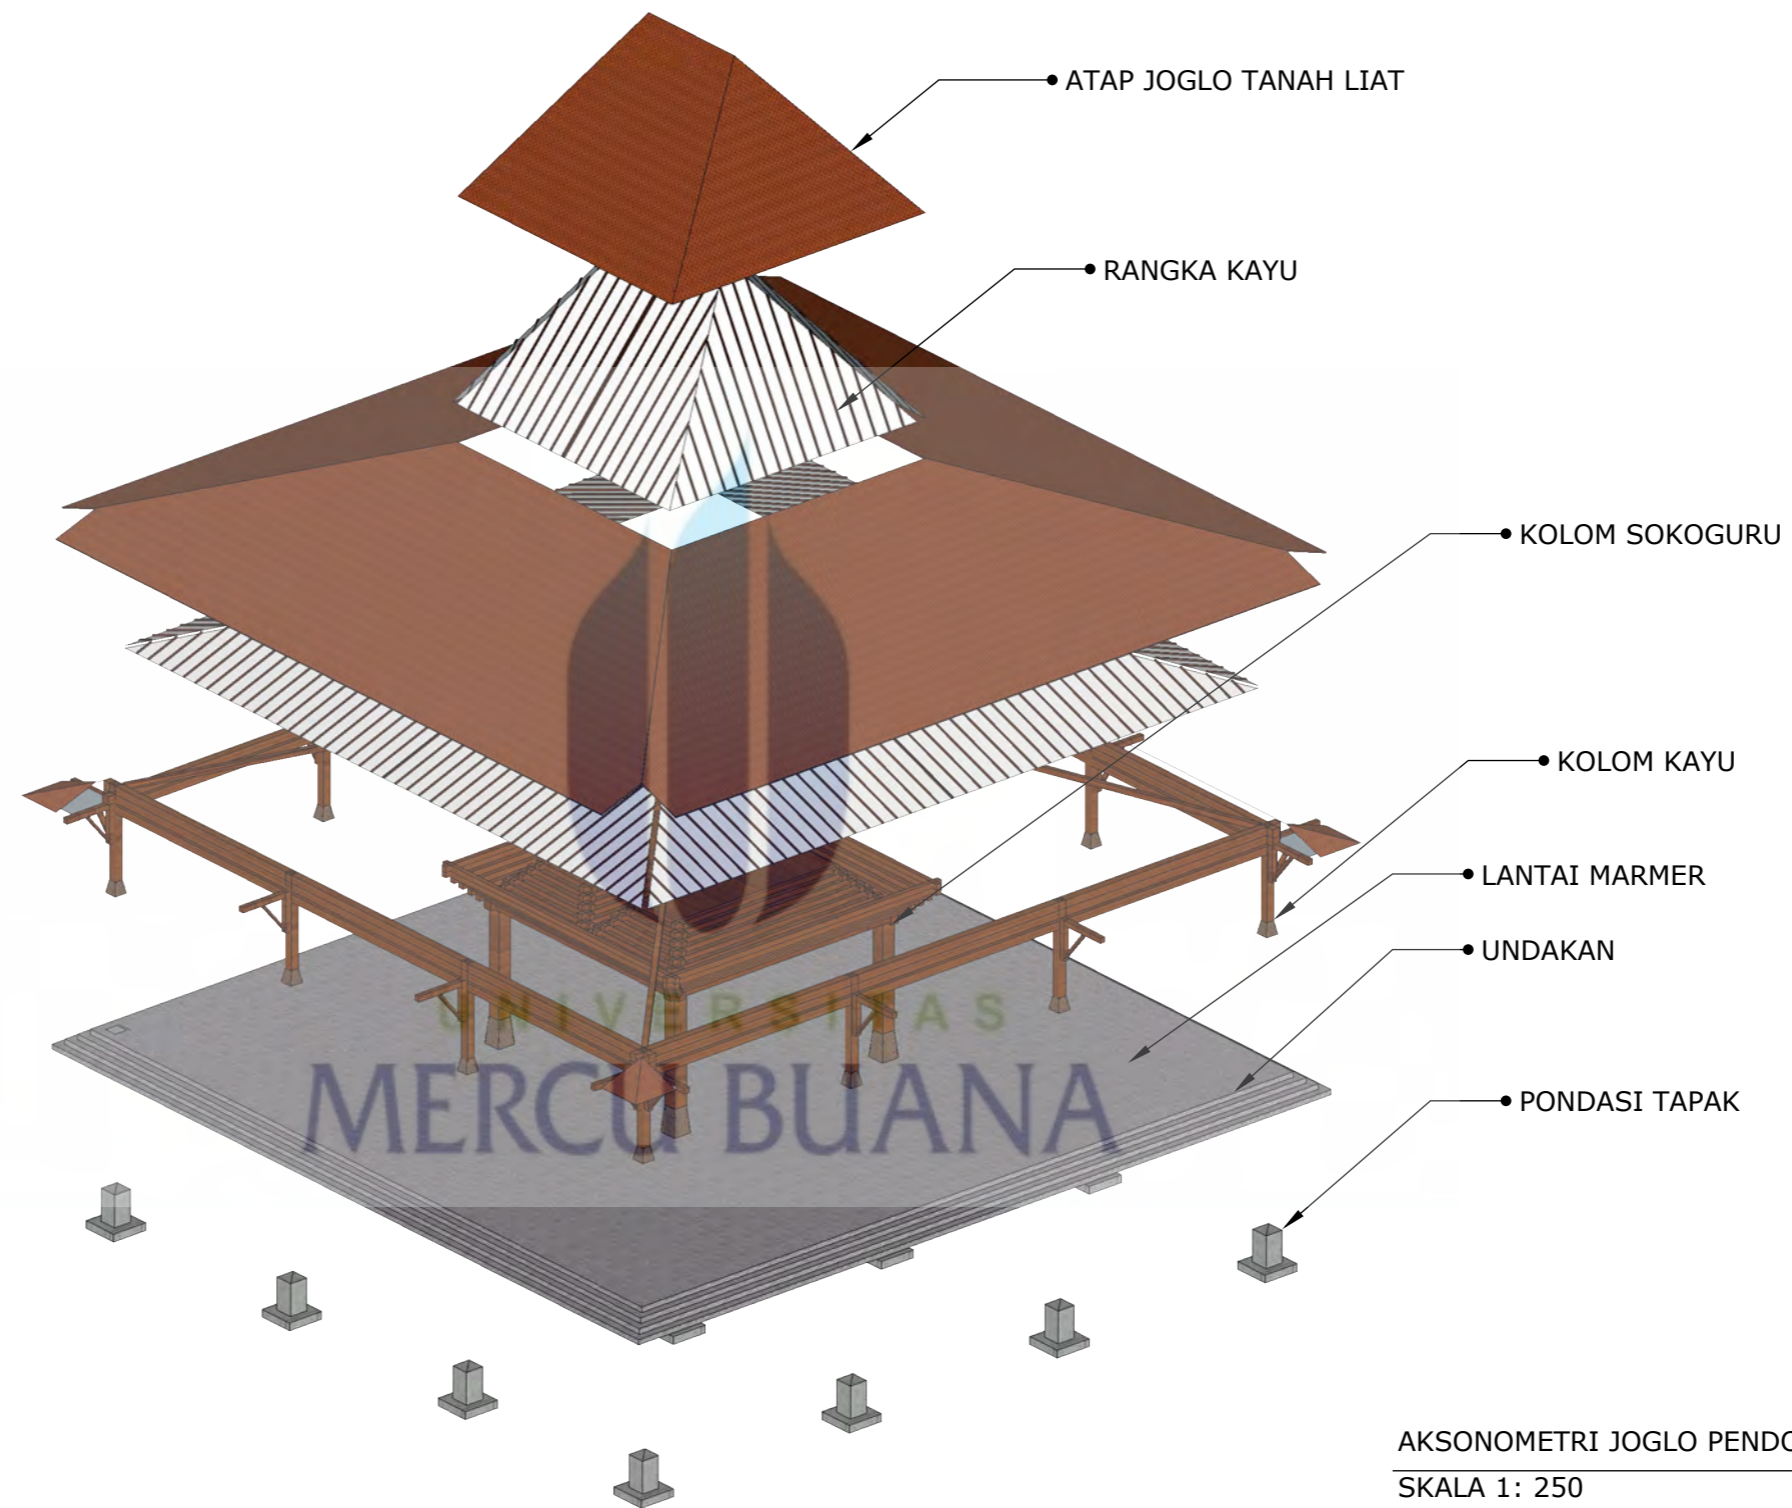

PROGRAM STUDI ARSITEKTUR
UNIVERSITAS MERCU BUANA

JUDUL GAMBAR
AKSONOMETRI JOGLO PENDOPO


TAHUN AJARAN 2021
SEMESTER X
TUGAS AKHIR 85
<http://diglib.mercubuana.ac.id/>

ADITYA INDRAJAYA
41216310034
DOSEN: IR JONI HARDI

KOMENTAR

TANGGAL


NILAI

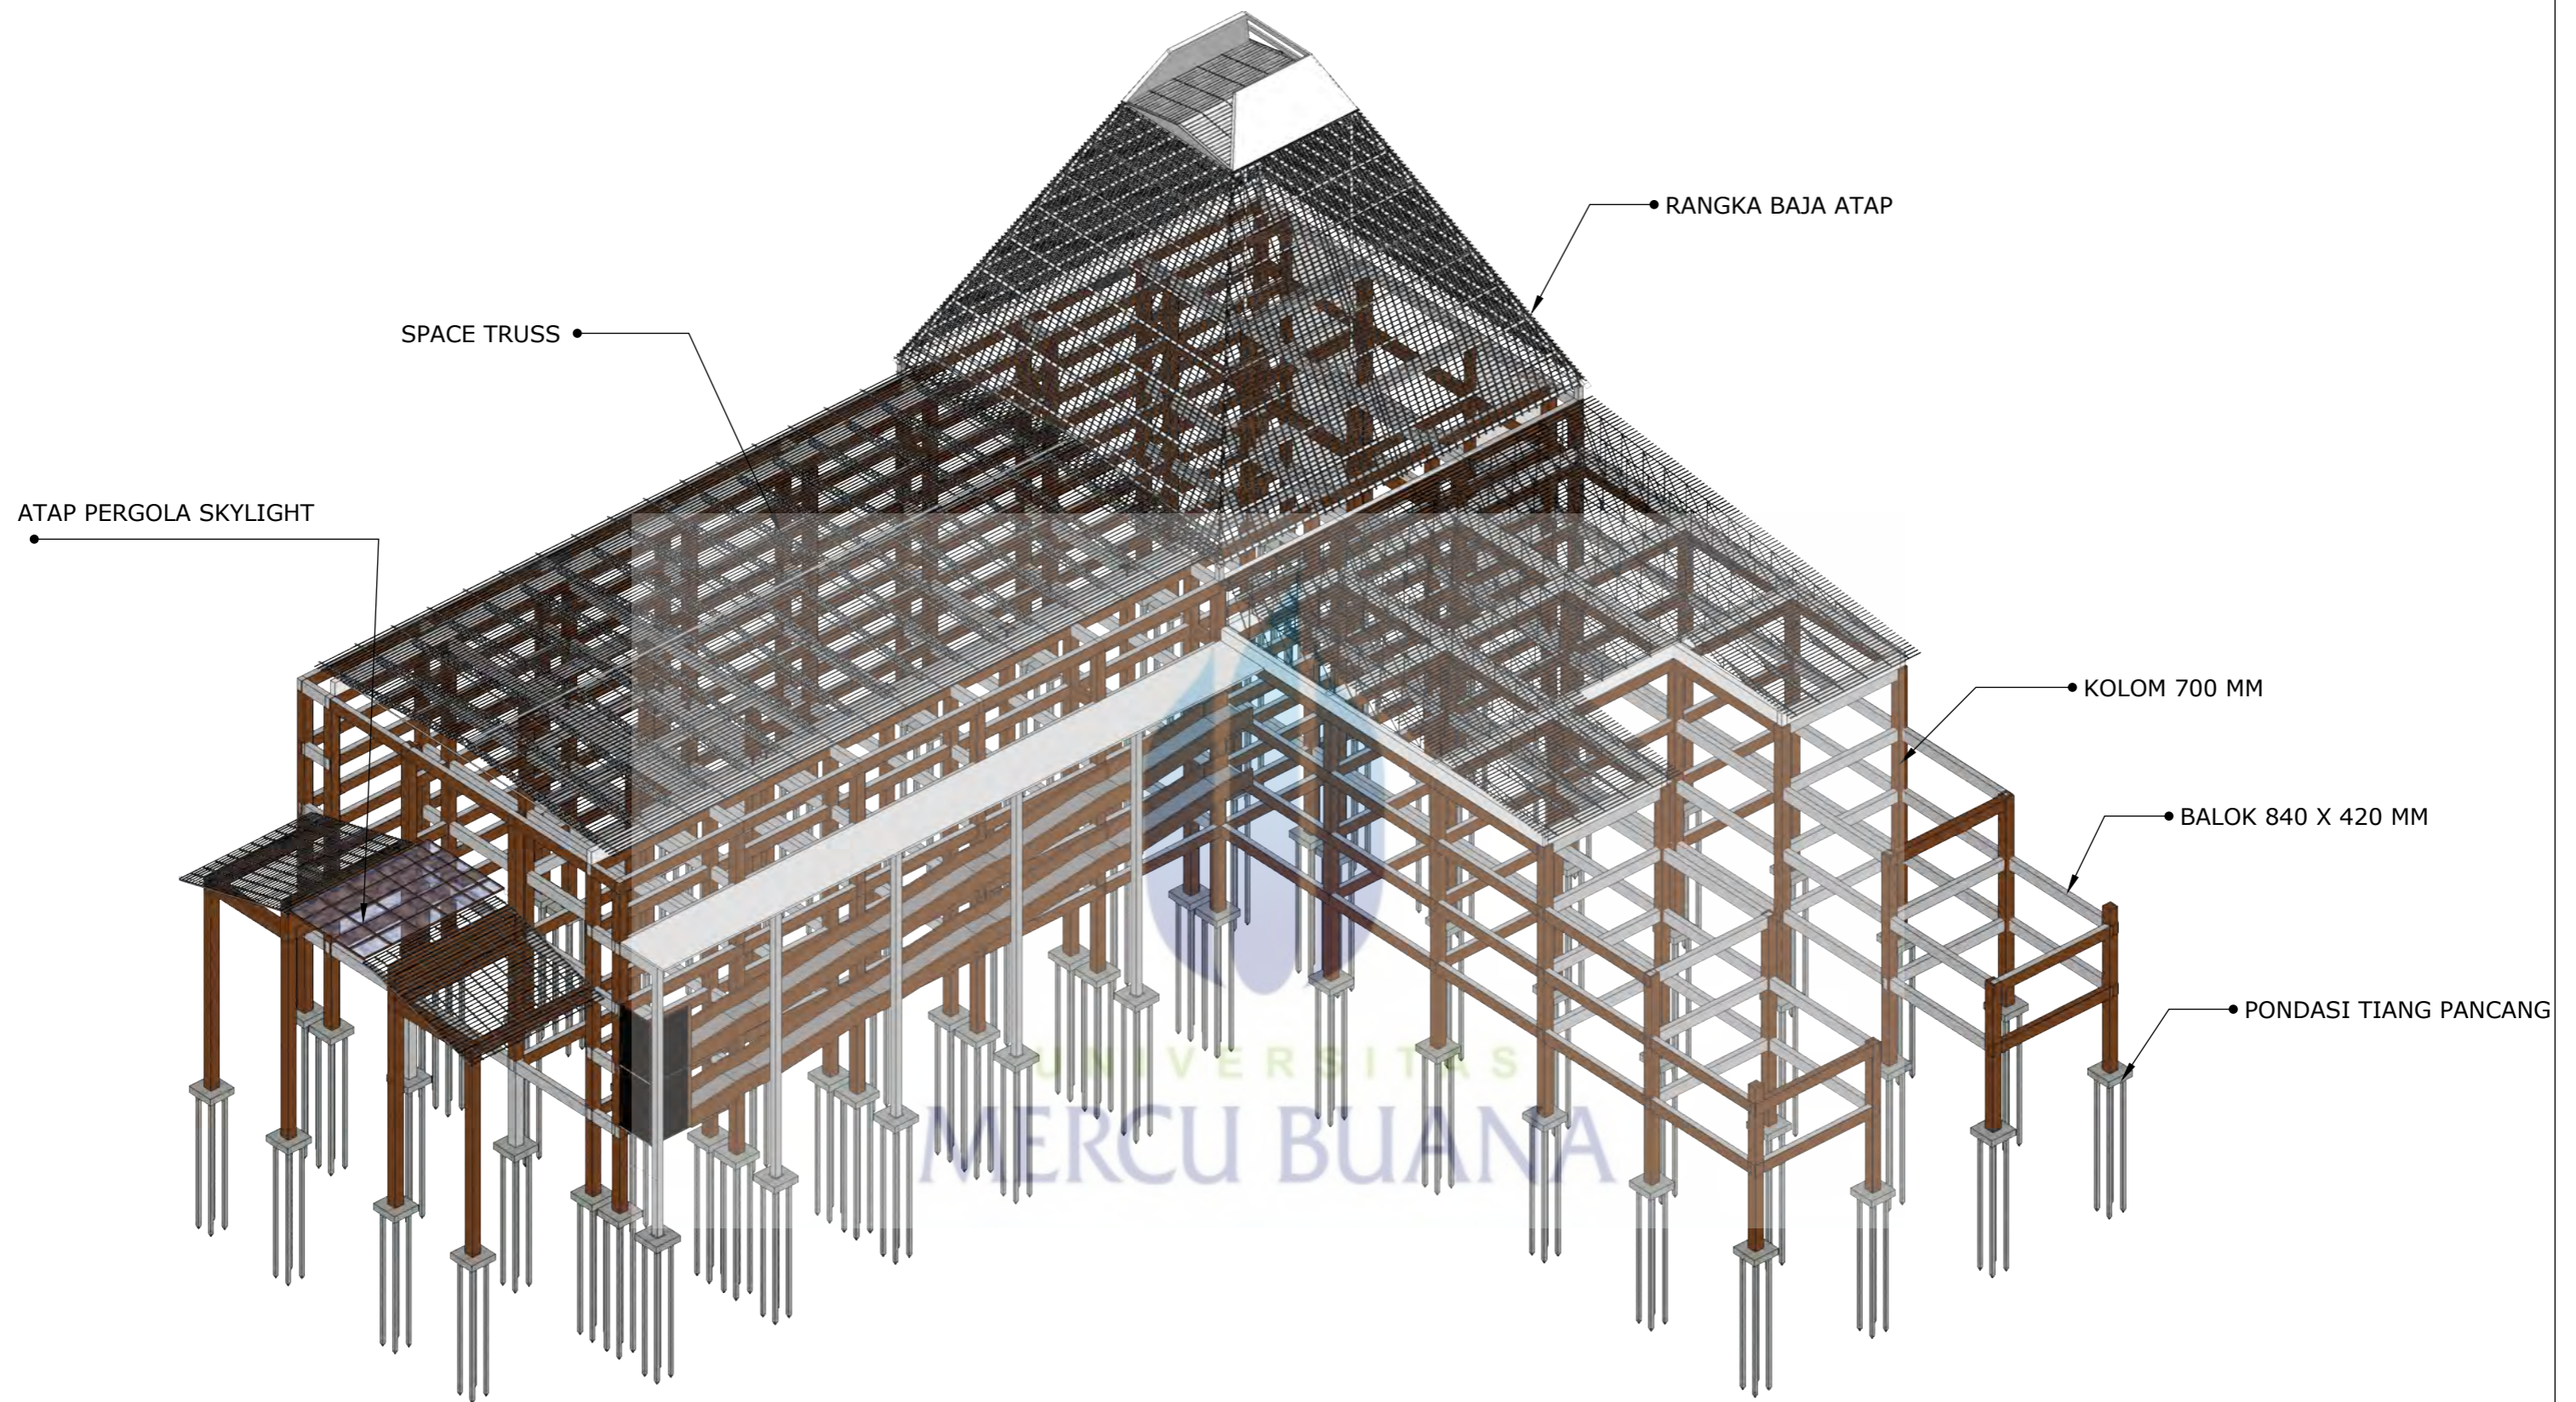

AKSONOMETRI STRUKTUR GEDUNG SERBAGUNA


SKALA 1: 400

PROGRAM STUDI ARSITEKTUR UNIVERSITAS MERCU BUANA	JUDUL GAMBAR	TAHUN AJARAN 2021	ADITYA INDRAJAYA	KOMENTAR	TANGGAL	NILAI
	AKSONOMETRI STRUKTUR GEDUNG SERBAGUNA	SEMESTER X	41216310034			
	TUGAS AKHIR 85 <small>http://digilib.mercubuana.ac.id/</small>	DOSEN: IR JONI HARDI				

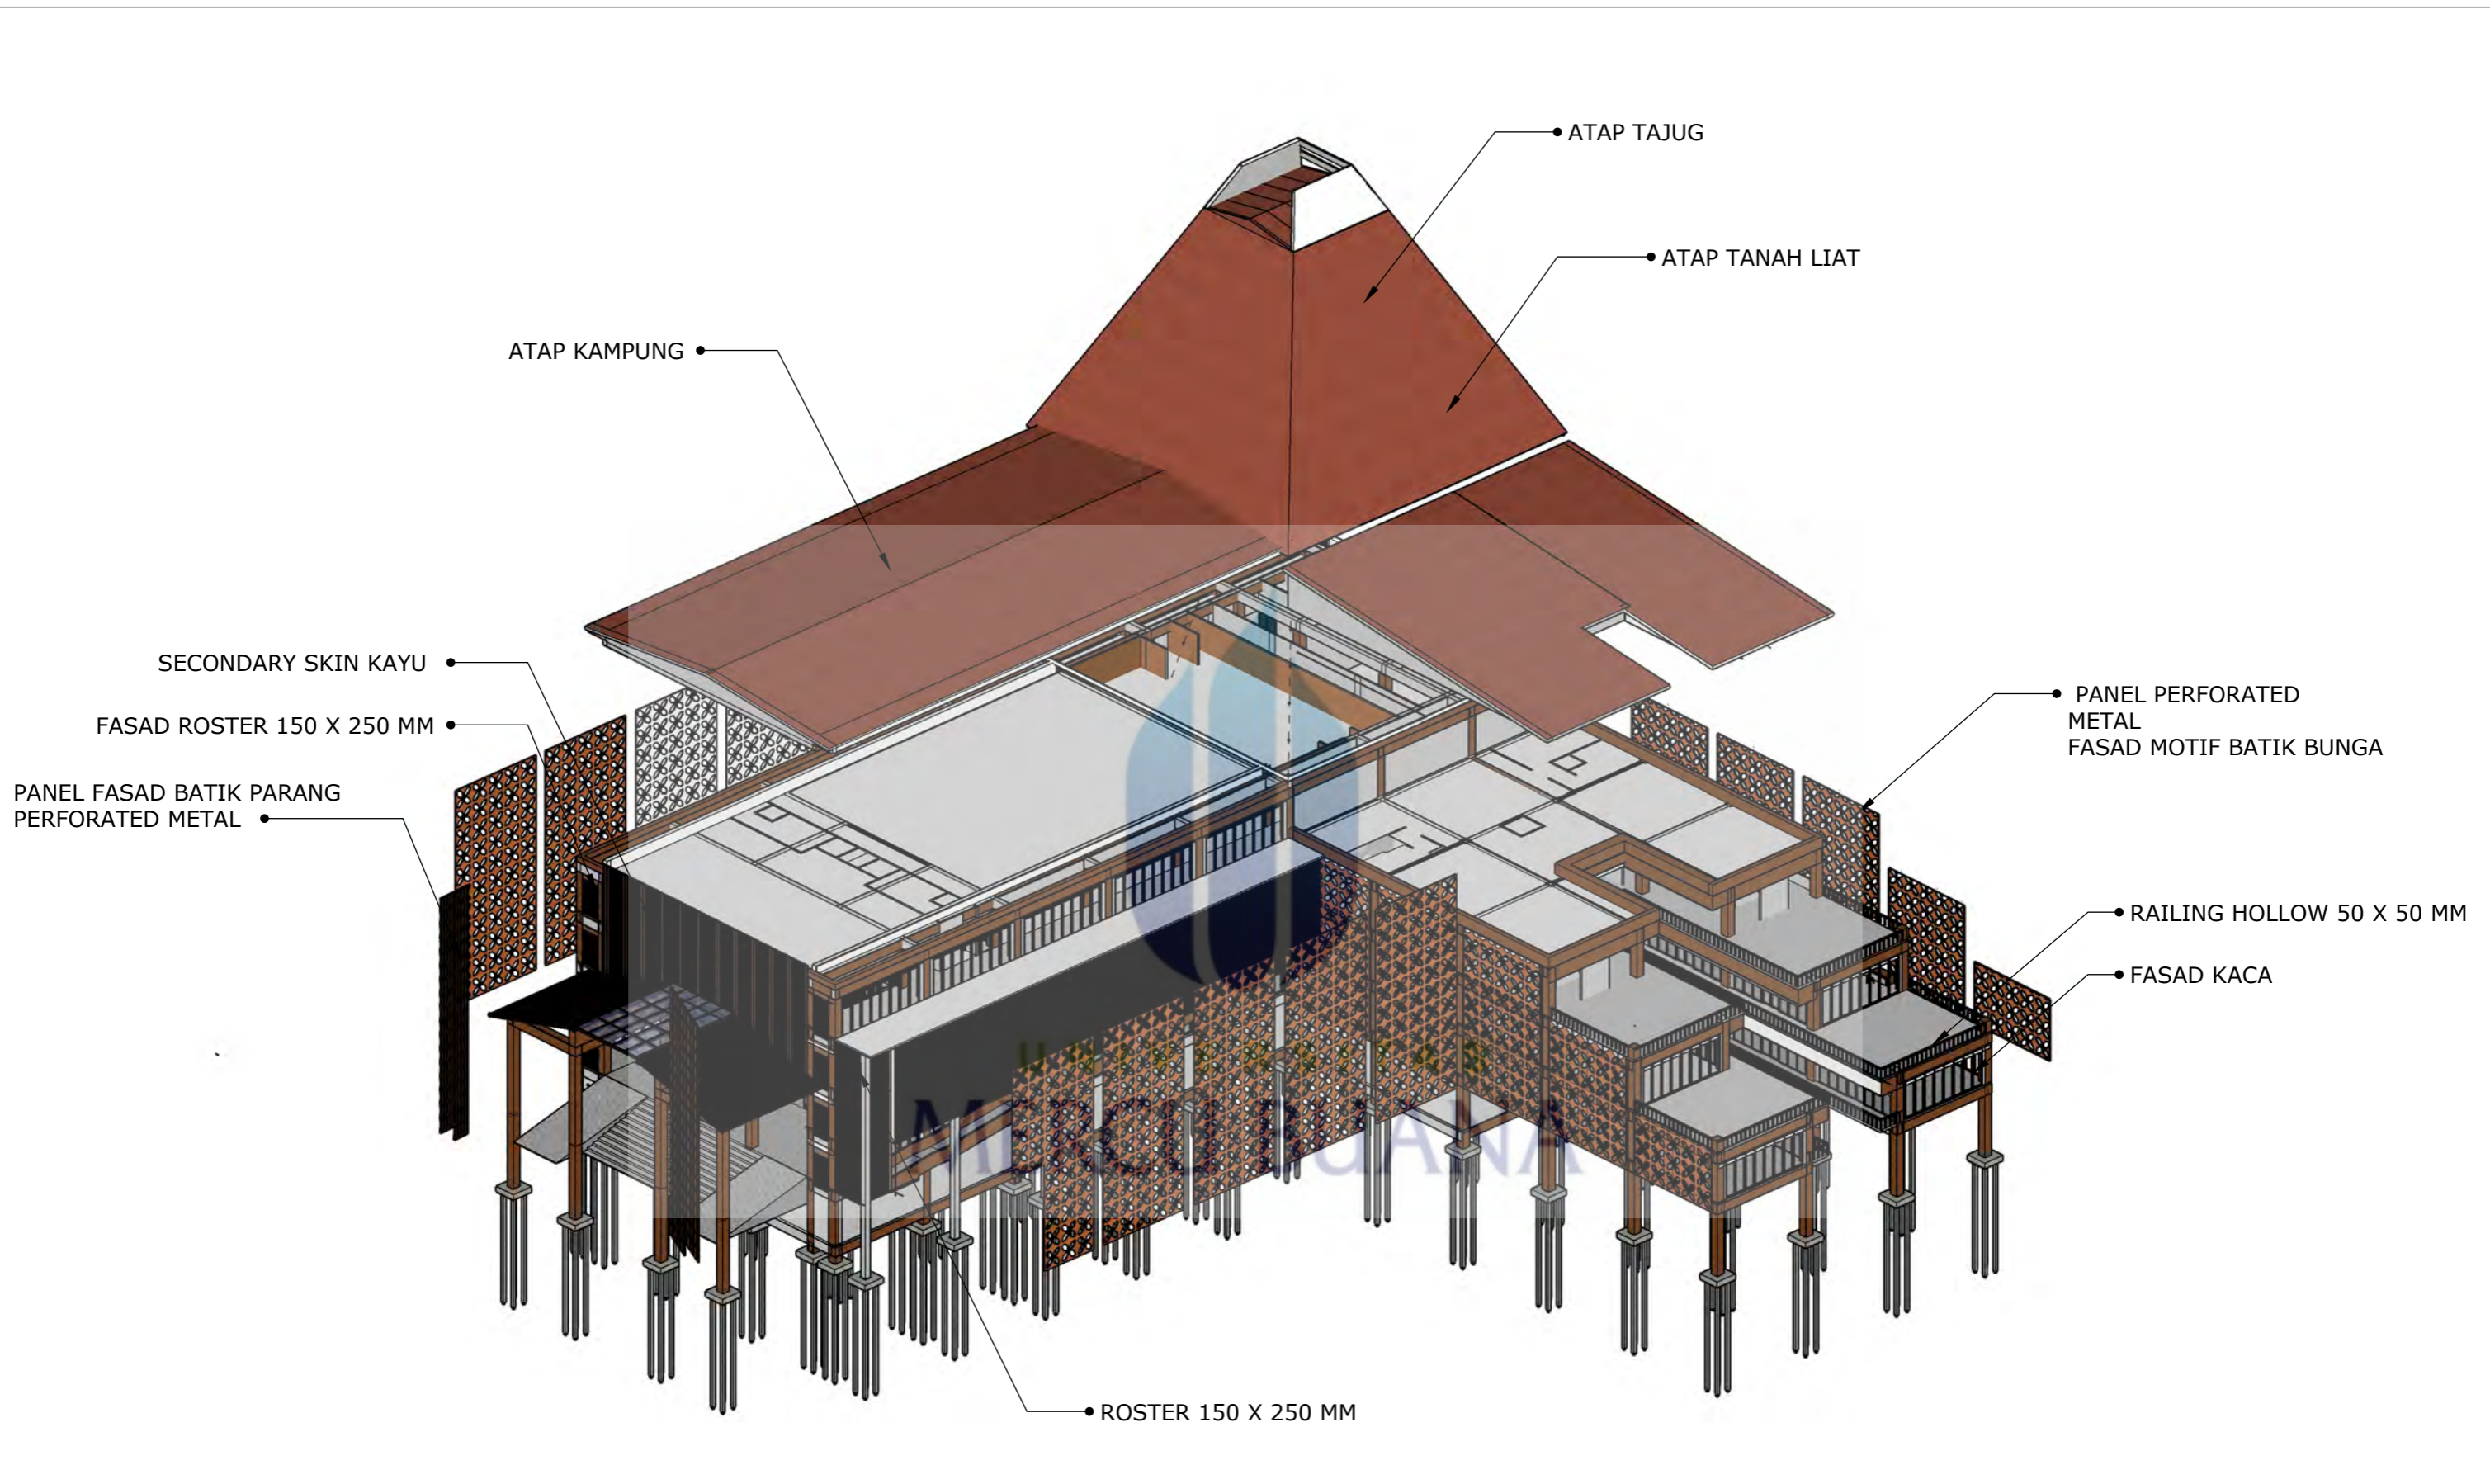


AKSONOMETRI ARSITEKTUR GEDUNG SERBAGUNA
SKALA 1: 500

PROGRAM STUDI ARSITEKTUR UNIVERSITAS MERCU BUANA	JUDUL GAMBAR	TAHUN AJARAN 2021	ADITYA INDRAJAYA	KOMENTAR	TANGGAL	NILAI
		SEMESTER X	41216310034			
		TUGAS AKHIR 85	DOSEN: IR JONI HARDI			

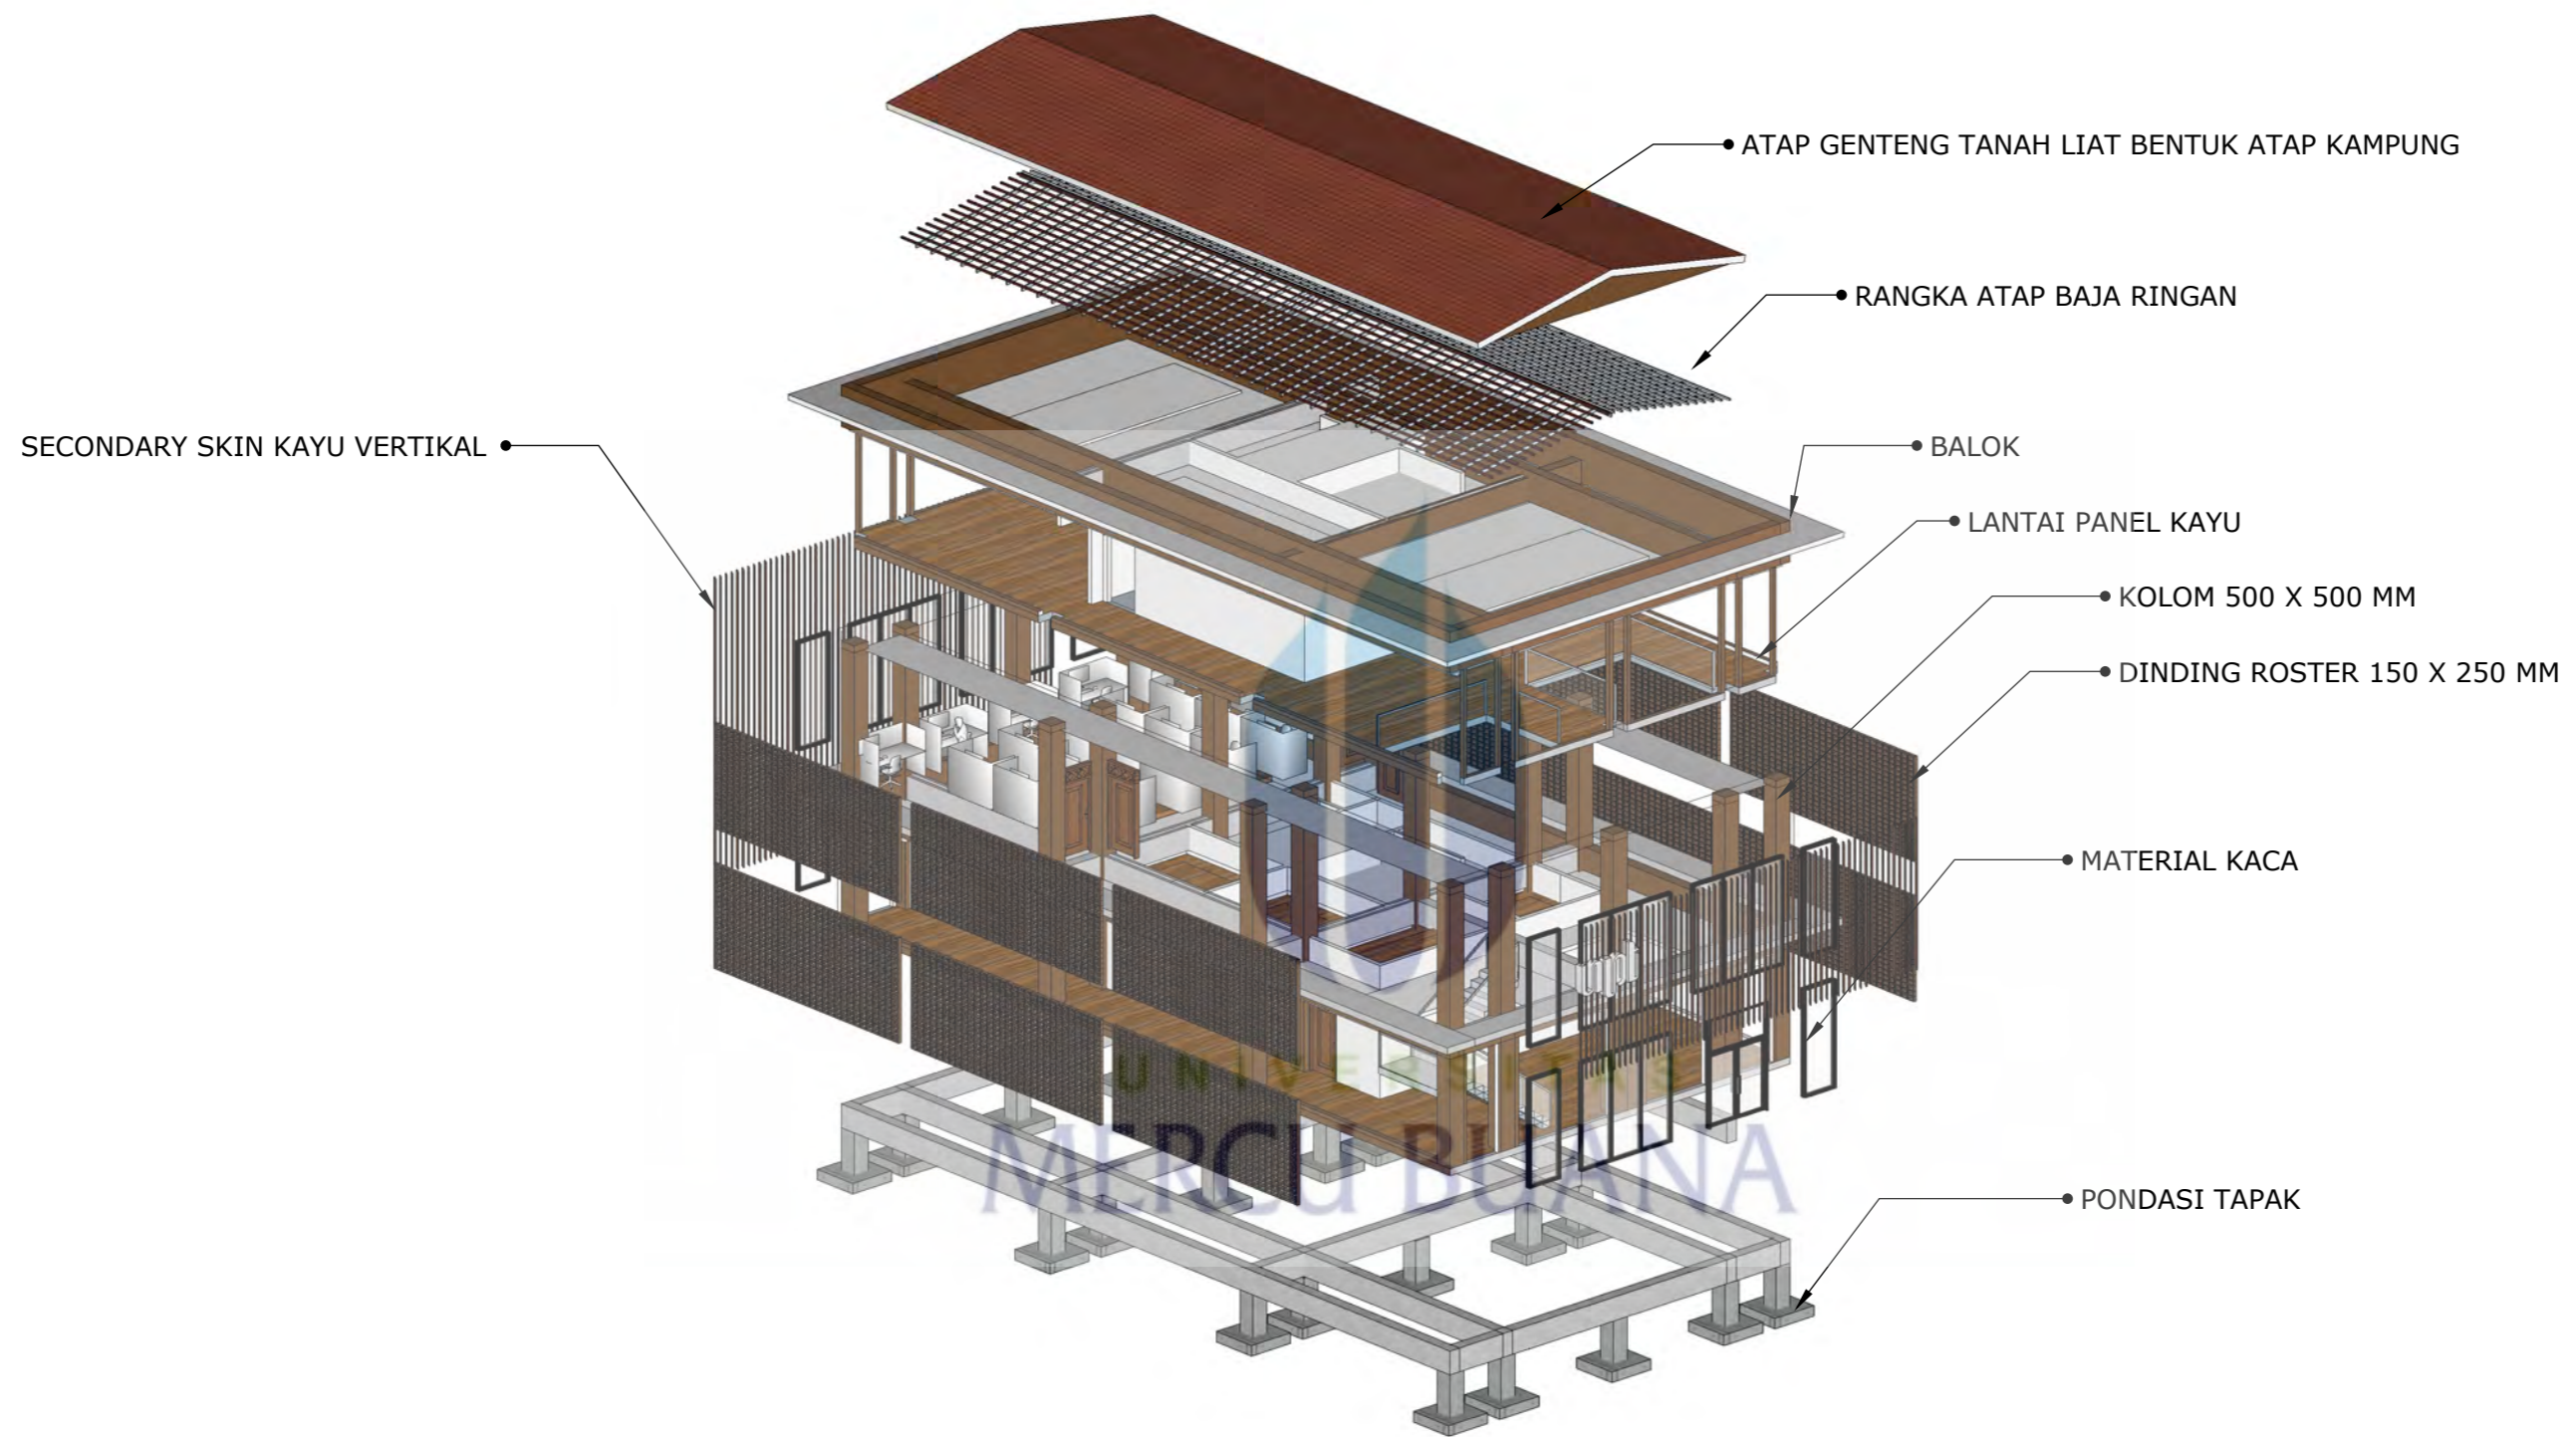


AKSONOMETRI GEDUNG KANTOR UPT
SKALA 1: 200


PROGRAM STUDI ARSITEKTUR UNIVERSITAS MERCU BUANA	JUDUL GAMBAR	TAHUN AJARAN 2021	ADITYA INDRAJAYA	KOMENTAR	TANGGAL	NILAI
	AKSONOMETRI GEDUNG KANTOR UPT	SEMESTER X	41216310034			
		TUGAS AKHIR 85	DOSEN: IR JONI HARDI			

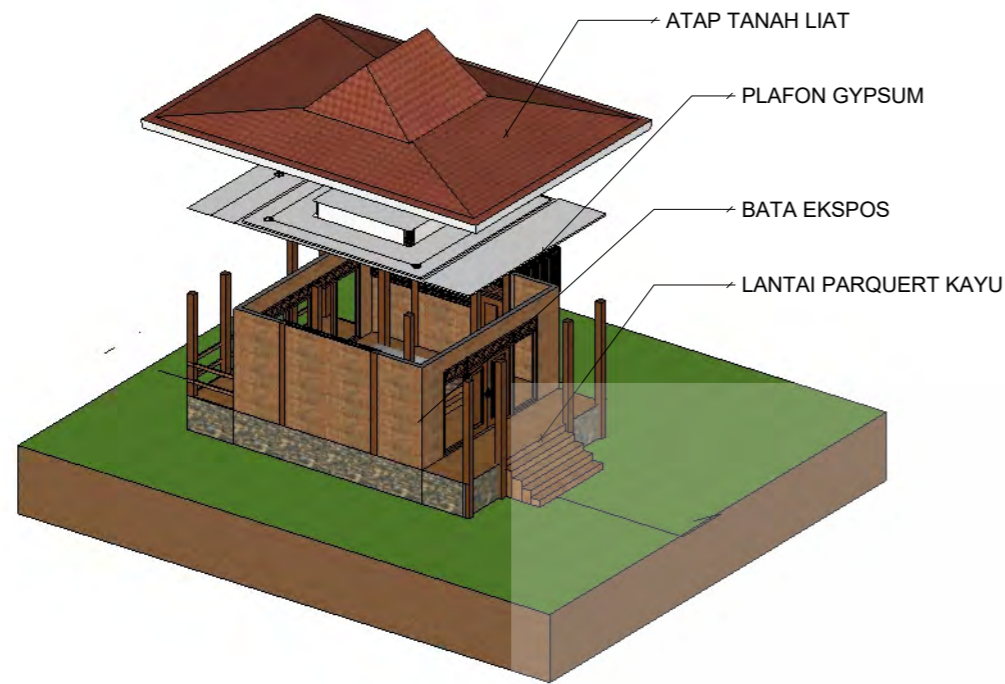

AKSONOMETRI ARSITEKTUR HOMESTAY VIP
SKALA 1: 200

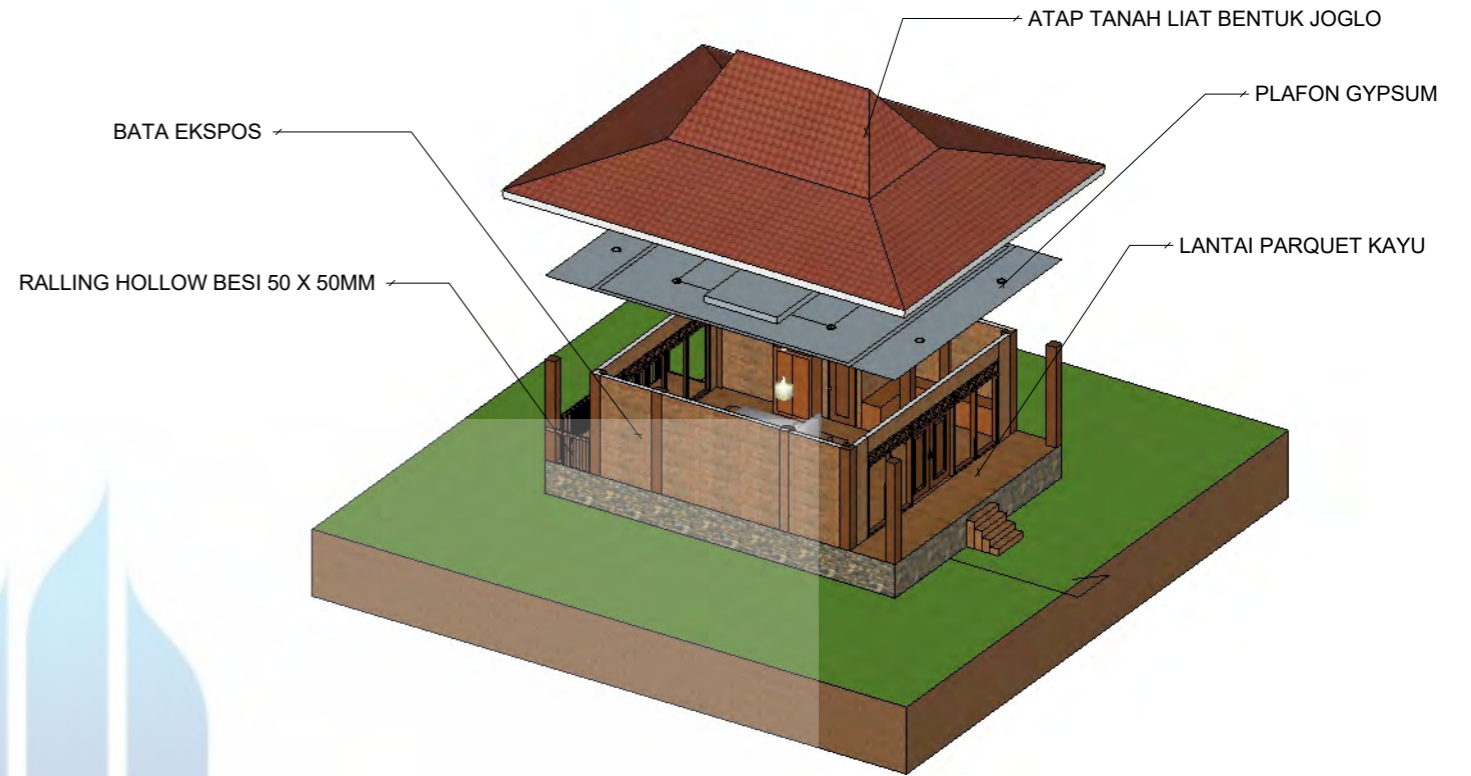

AKSONOMETRI ARSITEKTUR HOMESTAY VVIP
SKALA 1: 200

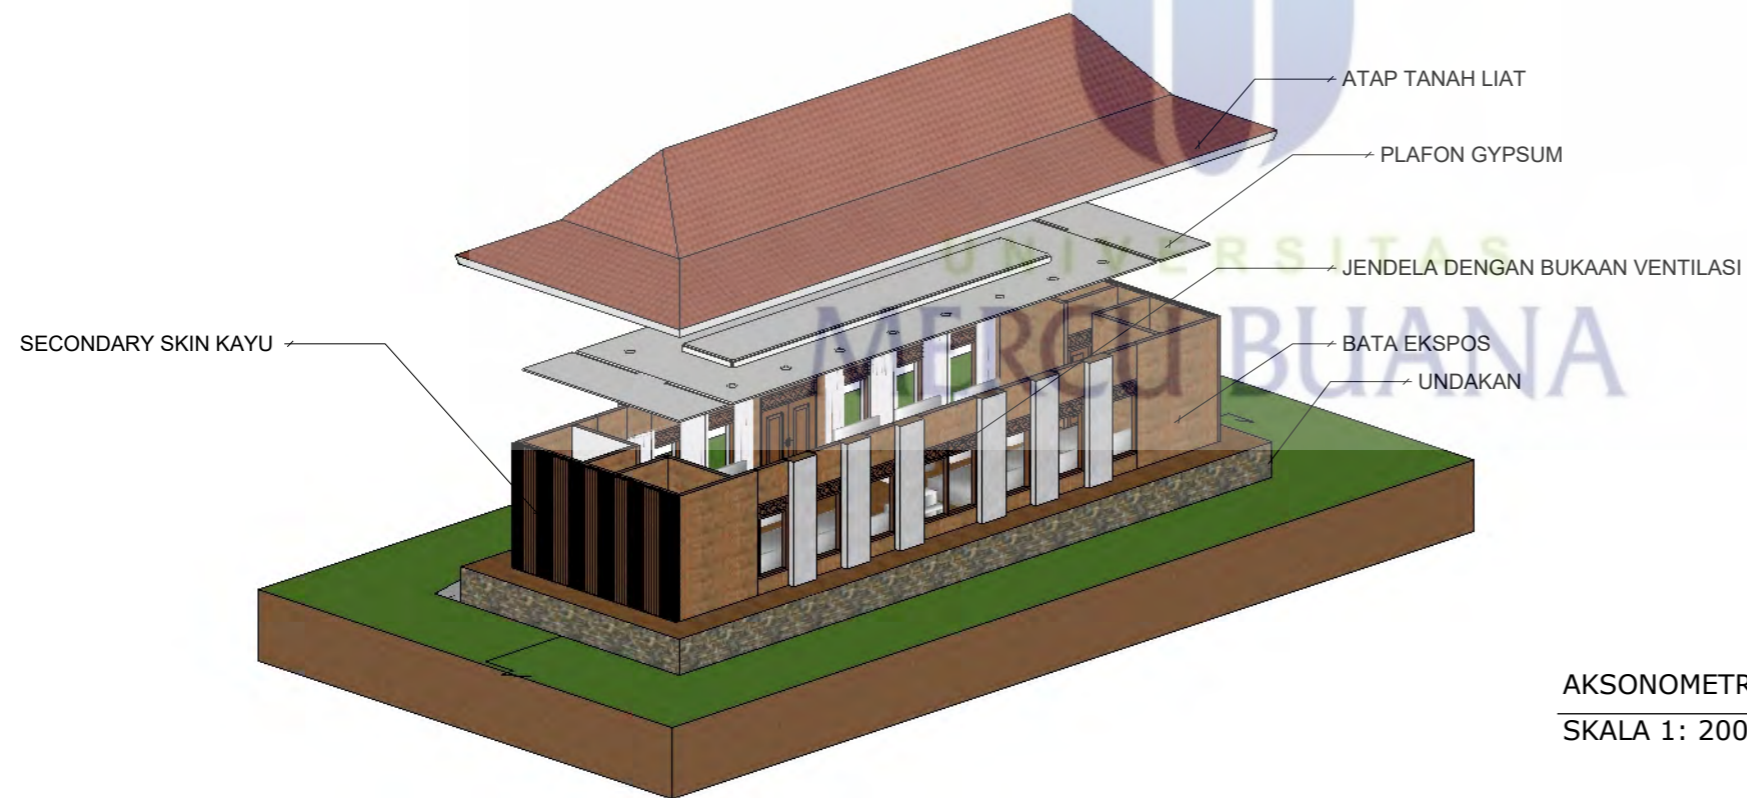

AKSONOMETRI ARSITEKTUR HOMESTAY AULA
SKALA 1: 200

PROGRAM STUDI ARSITEKTUR
UNIVERSITAS MERCU BUANA

JUDUL GAMBAR

AKSONOMETRI ARSITEKTUR
HOMESTAY AULA, VIP, DAN
VVIP

TAHUN AJARAN 2021

SEMESTER X

TUGAS AKHIR 85
<http://diglib.mercubuana.ac.id/>

ADITYA INDRAJAYA


41216310034

DOSEN: IR JONI HARDI

KOMENTAR


TANGGAL

NILAI

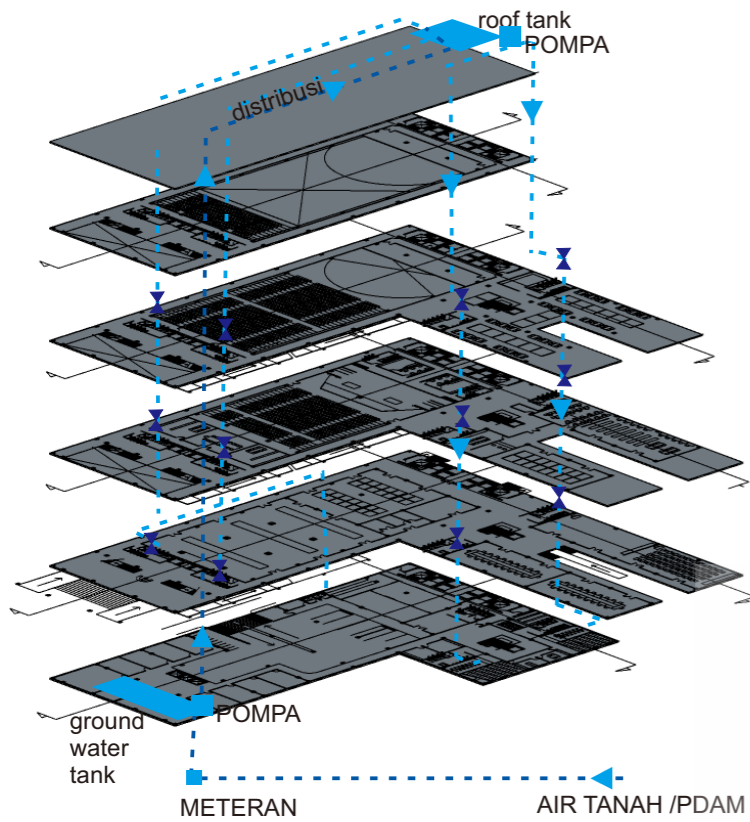


- JALUR DISTRIBUSI KE BAWAH
- JALUR DISTRIBUSI KE ATAS
- METERAN
- POMPA
- ▲ ARAH DISTRIBUSI AIR

SKEMATIK AIR BERSIH
SKALA : NTS

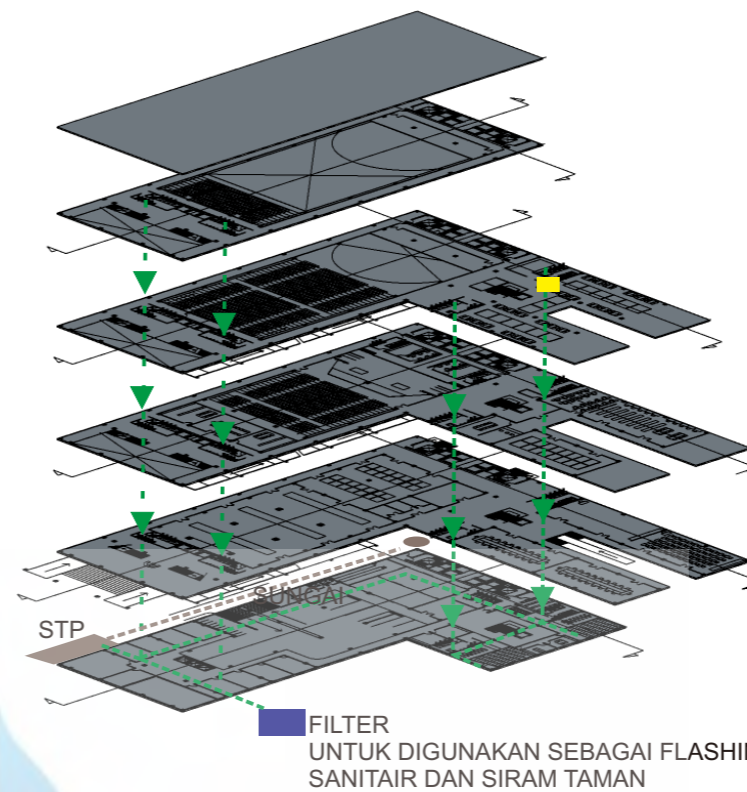


- SALURAN AIR BEKAS
- ▼ ARAH DISTRIBUSI AIR BEKAS
- SEWAGE TREATMENT PLANT
- FILTER
- GREASE TRAP
- SUMUR RESAPAN

SKEMATIK AIR BEKAS
SKALA : NTS

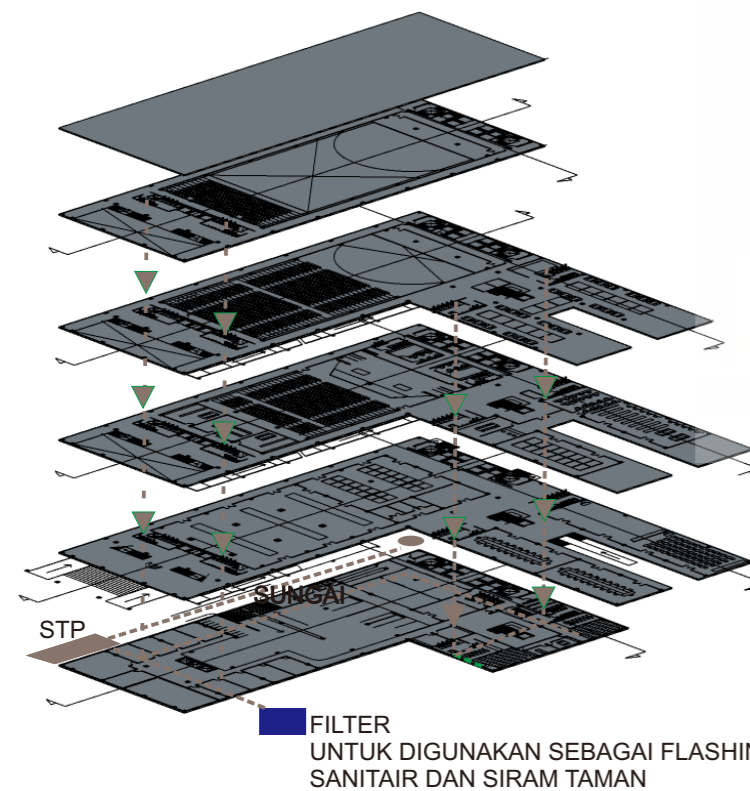


- SALURAN AIR KOTOR
- ▼ ARAH DISTRIBUSI AIR KOTOR
- SEWAGE TREATMENT PLANT
- FILTER
- SUMUR RESAPAN

SKEMATIK AIR KOTOR
SKALA : NTS

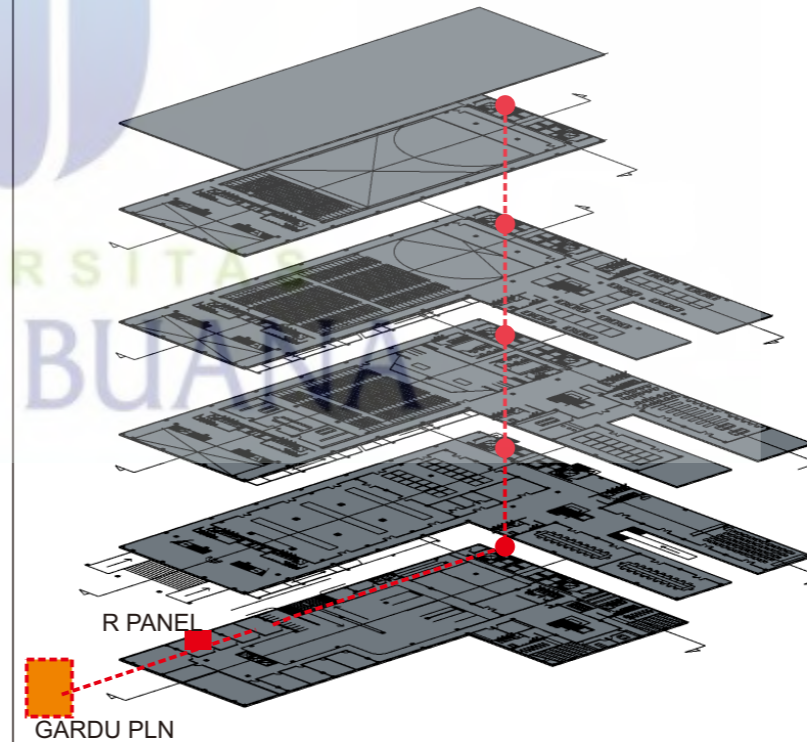


- GARDU INDUK
- R PANEL
- PANEL PER LANTAI


SKEMATIK ELEKTRIKAL
SKALA : NTS

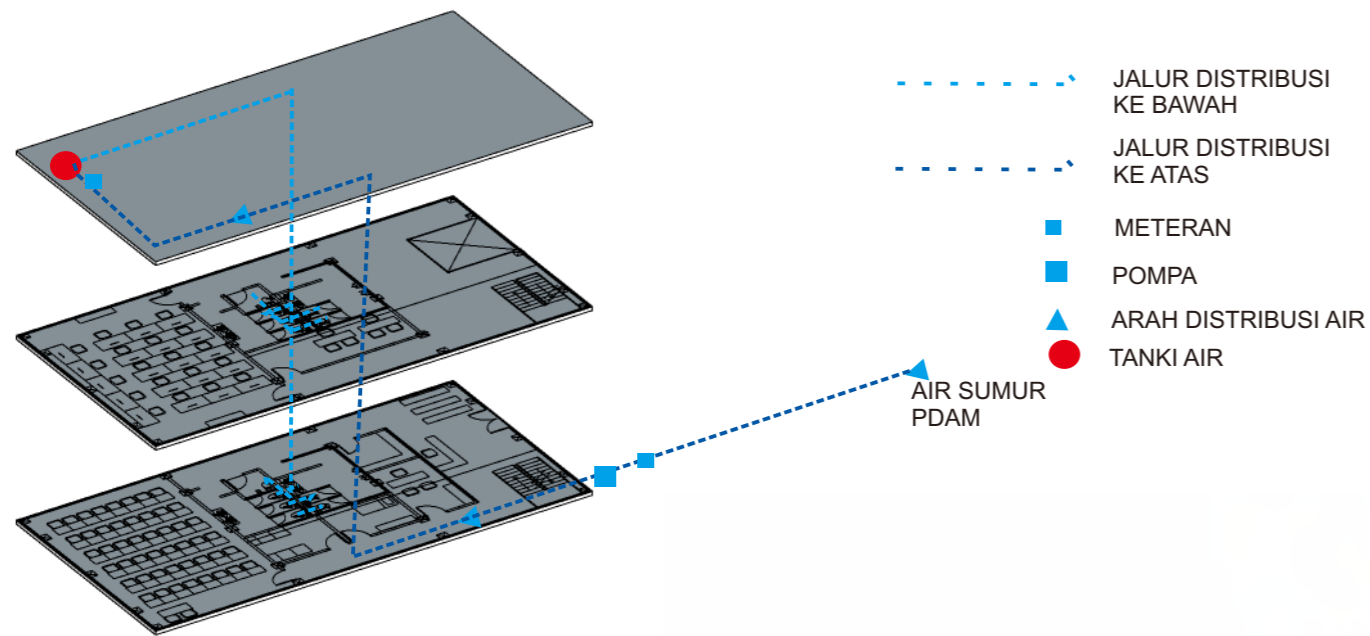


SKEMATIK AIR BERSIH
SKALA : NTS

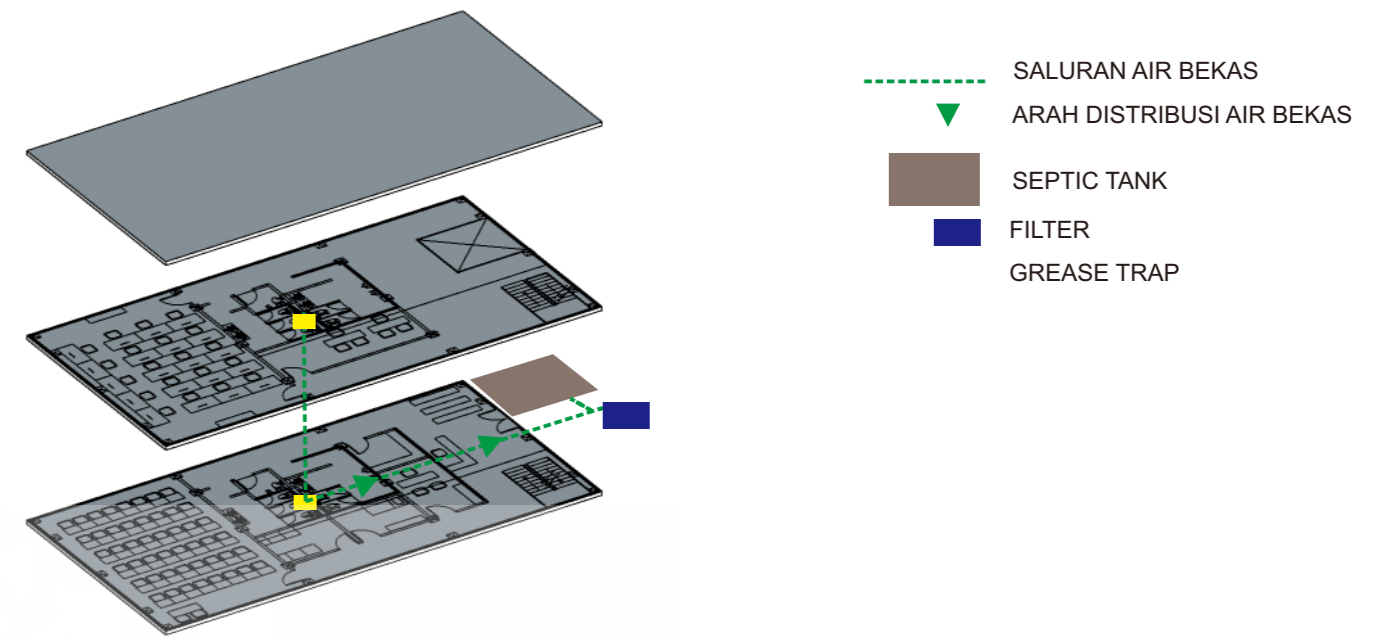


SKEMATIK AIR BEKAS
SKALA : NTS

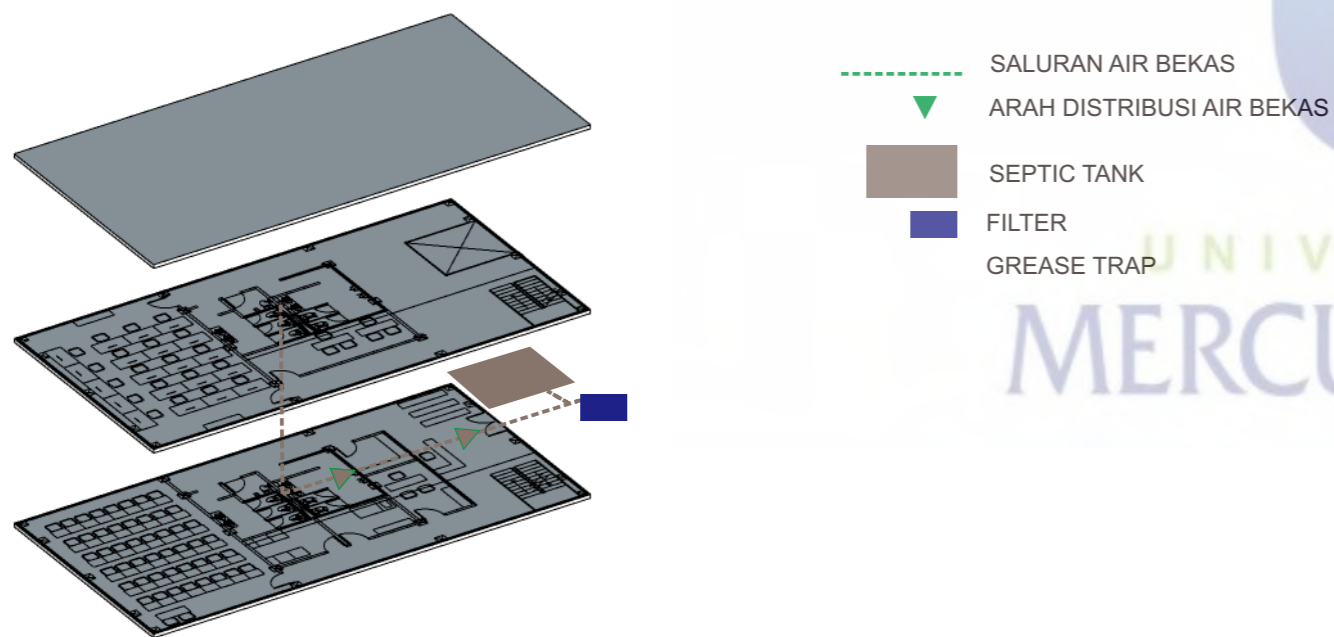


SKEMATIK AIR KOTOR
SKALA : NTS

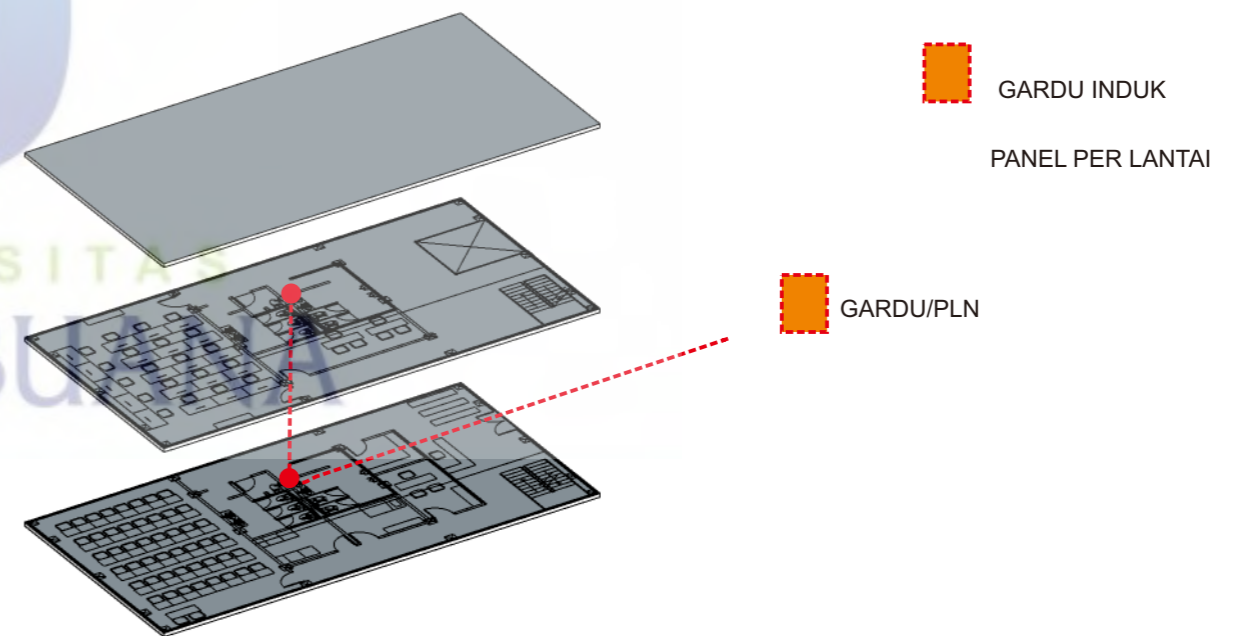


SKEMATIK ELEKTRIKAL
SKALA : NTS

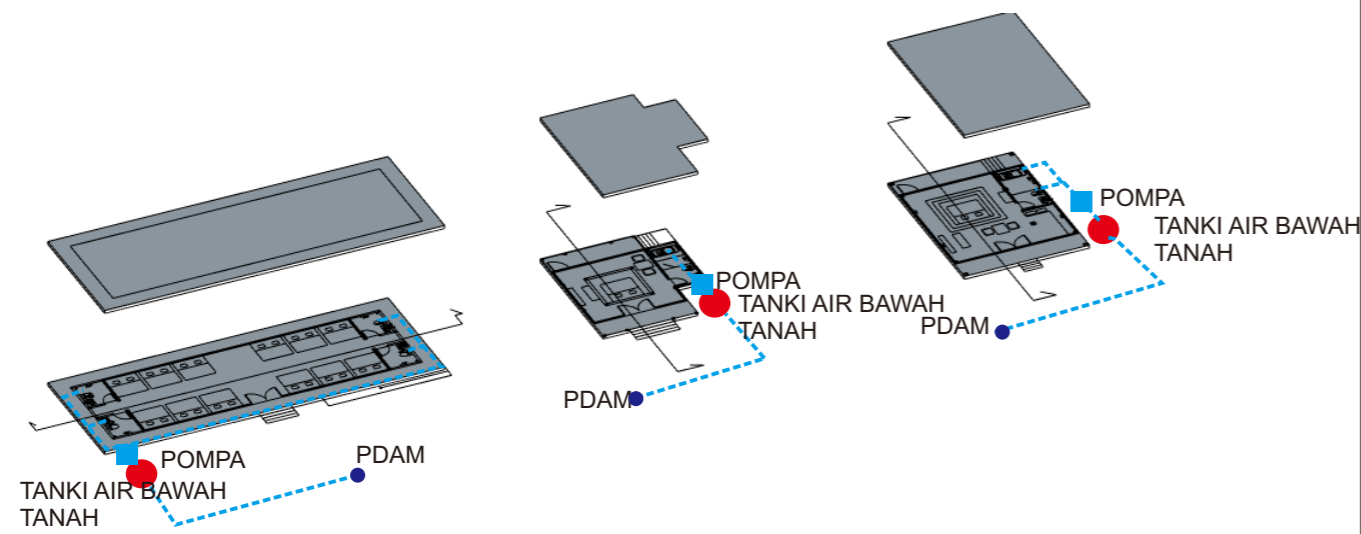


SKEMATIK AIR BERSIH
SKALA : NTS

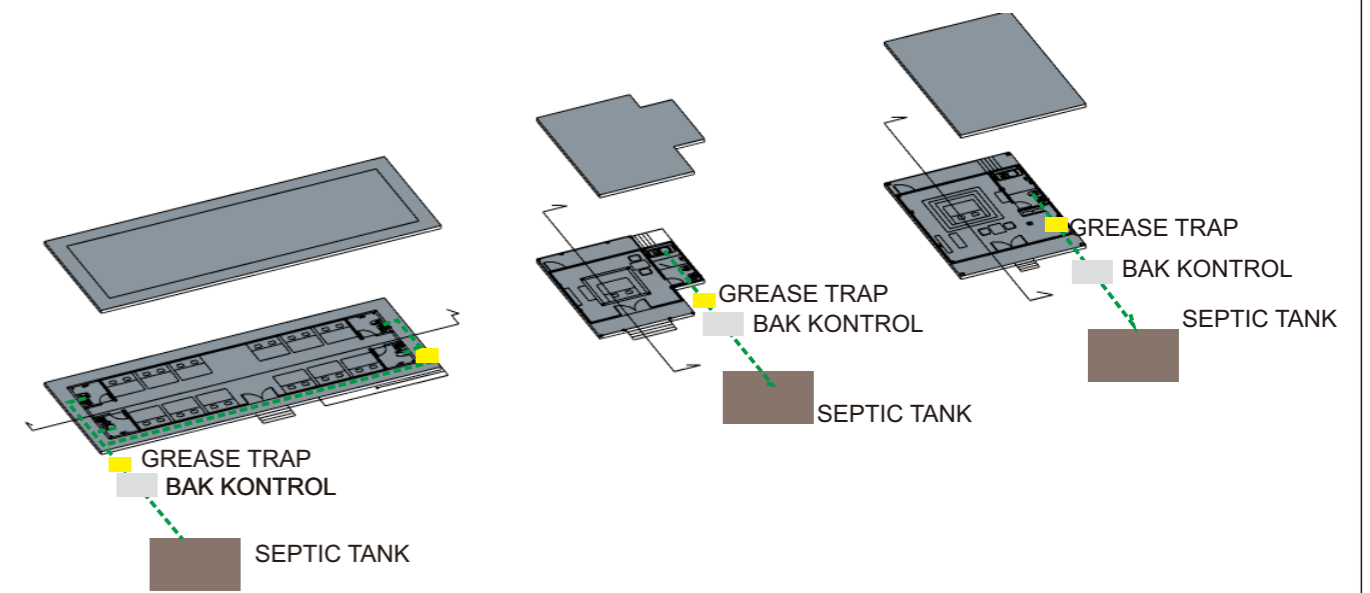


SKEMATIK AIR BEKAS
SKALA : NTS



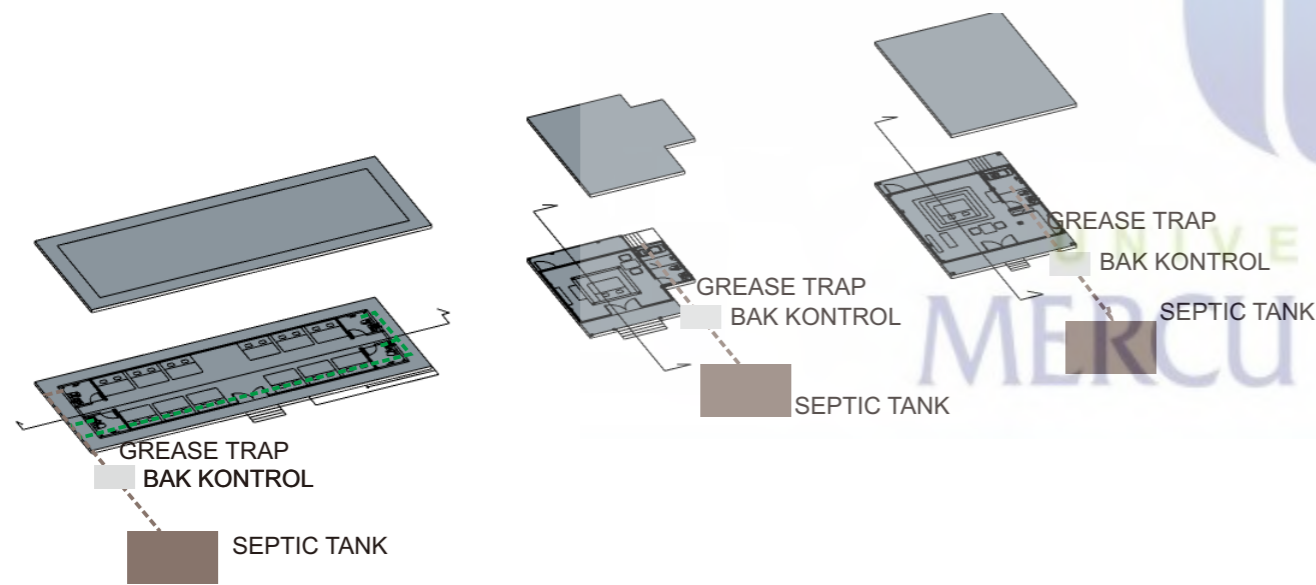


SKEMATIK AIR KOTOR
SKALA : NTS

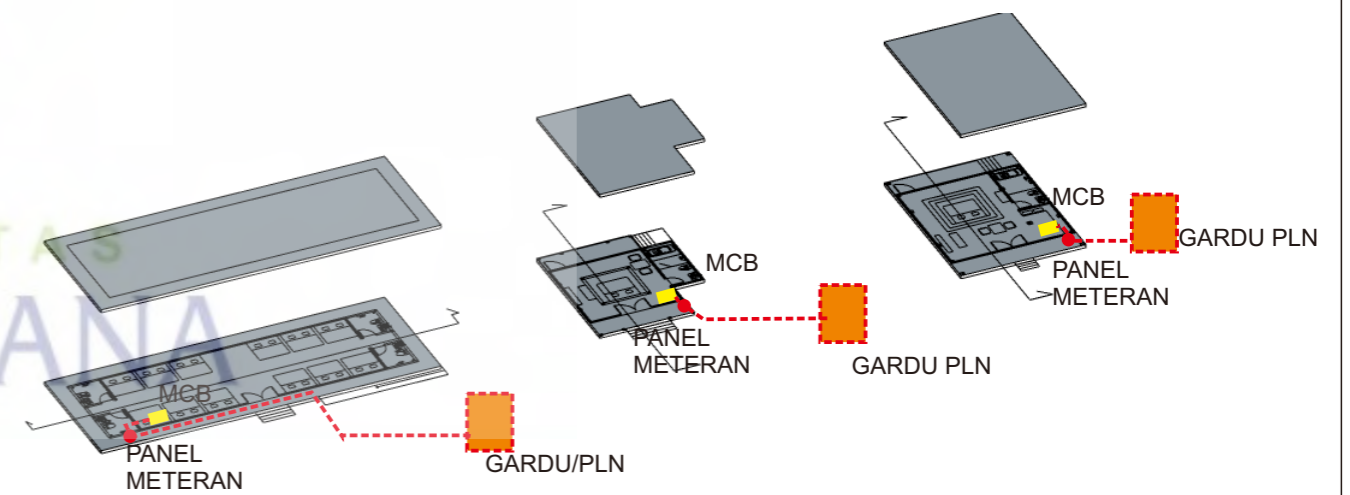

SKALA : NTS


	JUDUL GAMBAR	TAHUN AJARAN 2020-2021	NAMA: ADITYA INDRAJAYA	KOMENTAR	TANGGAL	NILAI
	PROGRAM STUDI ARSITEKTUR UNIVERSITAS MERCU BUANA	SEMESTER X	NIM: 41216310034			
	SKEMATIK MEP HOMESTAY	TUGAS AKHIR 85 http://digilib.mercubuana.ac.id/	DOSPEM: IR JONI HARDI			

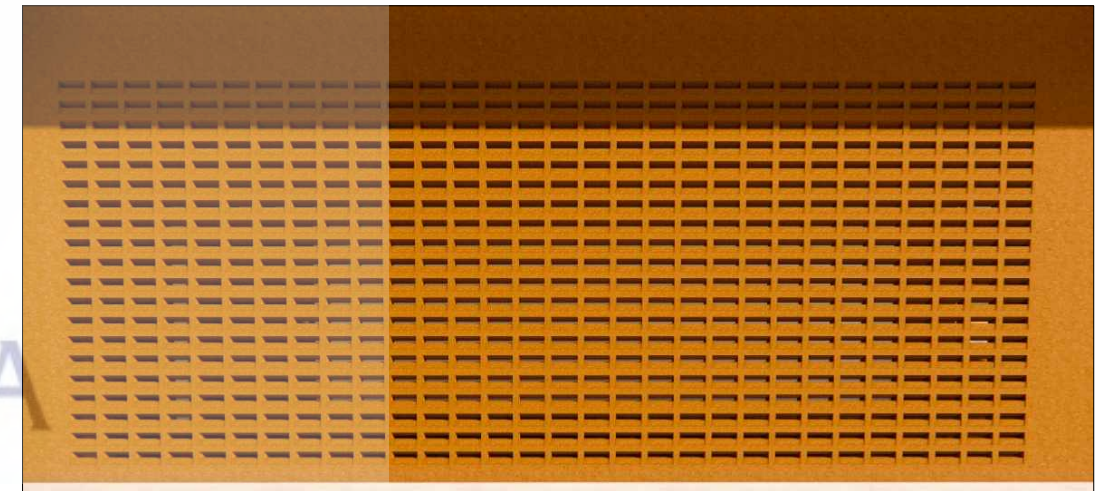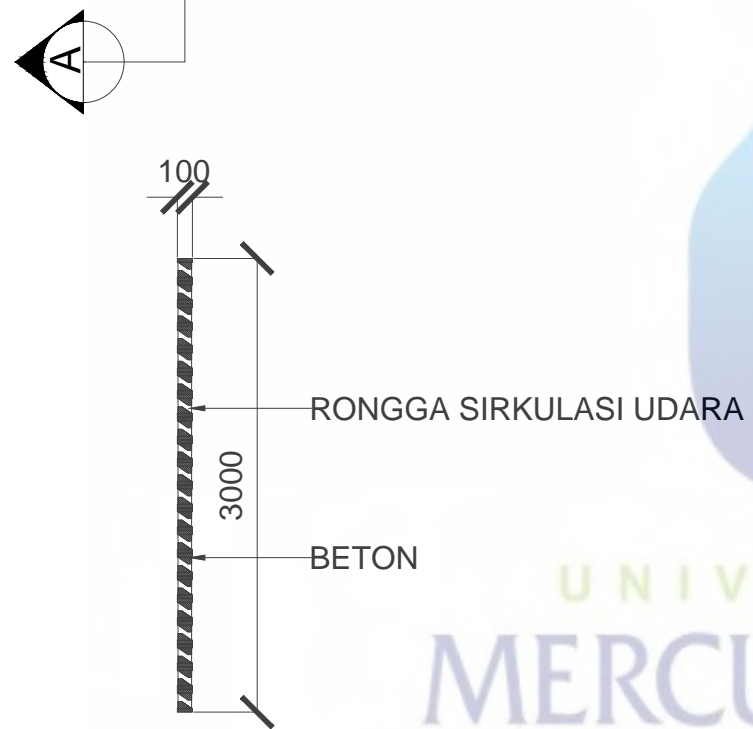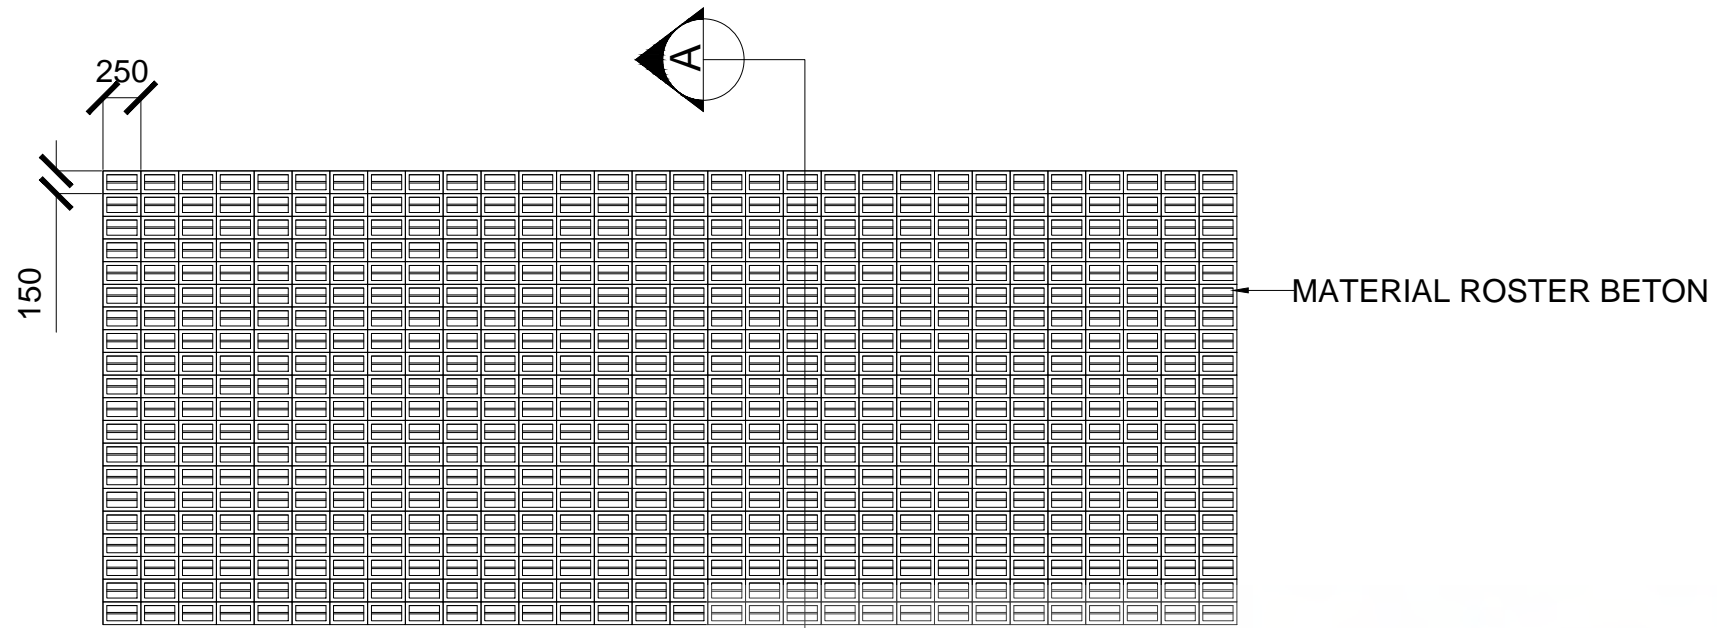


DETAIL ARSITEKTURAL ROSTER
SKALA 1: 50

3D VIEW DINDING ROSTER
SKALA NTS



	PROGRAM STUDI ARSITEKTUR UNIVERSITAS MERCU BUANA	JUDUL GAMBAR	TAHUN AJARAN 2020-2021	NAMA: ADITYA INDRAJAYA	KOMENTAR	TANGGAL	NILAI
		DETAIL ARSITEKTUR DINDING ROSTER	SEMESTER X	NIM: 41216310034			
			http://digilib.mercubuana.ac.id/ TUGAS AKHIR 85	DOSEN: IR JONI HARDI			

19445

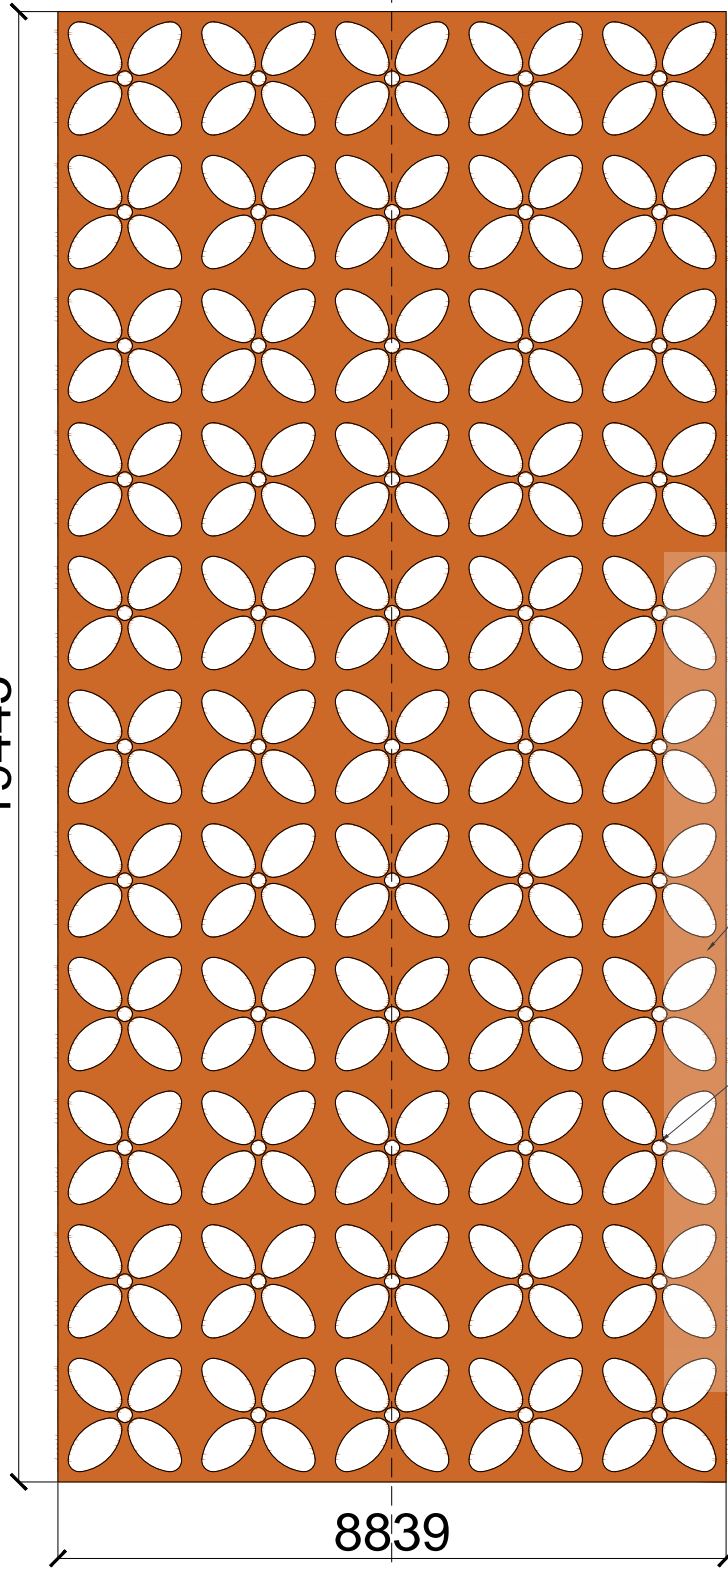


8839

DETAIL ARSITEKTURAL FASAD

SKALA 1: 100

MATERIAL METAL

MOTIF BATIK REFERENSI ORNAMEN:

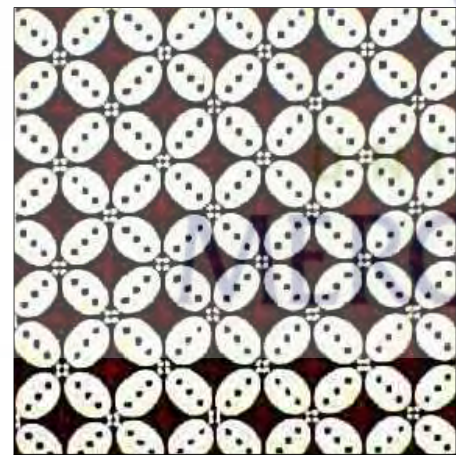

BATIK KAWUNG


HOLLOW 100 X 50

PERFORATED METAL ALUMINIUM CUSTOM KETEBALAN 2 CM

HOLLOW 100 X 50

POTONGAN A

SKALA 1: 100

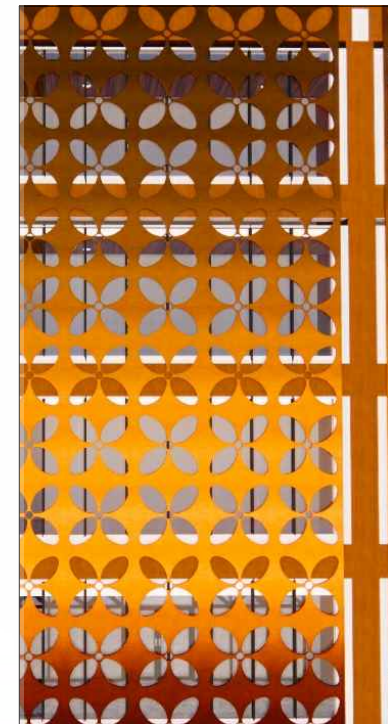



3D VIEW

SKALA :NTS



PROGRAM STUDI ARSITEKTUR
UNIVERSITAS MERCU BUANA


JUDUL GAMBAR	TAHUN AJARAN 2021	NAMA: ADITYA INDRAJAYA	KOMENTAR	TANGGAL	NILAI
DETAIL ARSITEKTURAL FASAD ORNAMEN BATIK KAWUNG	SEMESTER X	NIM: 41216310034			
	TUGAS AKHIR 05	DOSEN: IR JONI HARDI			

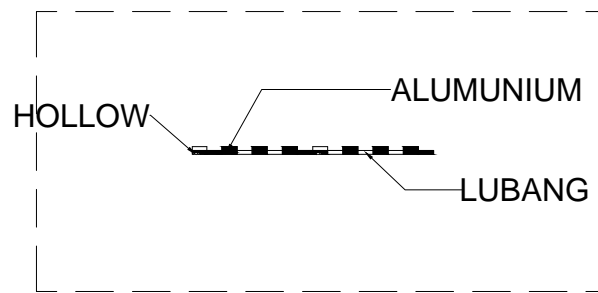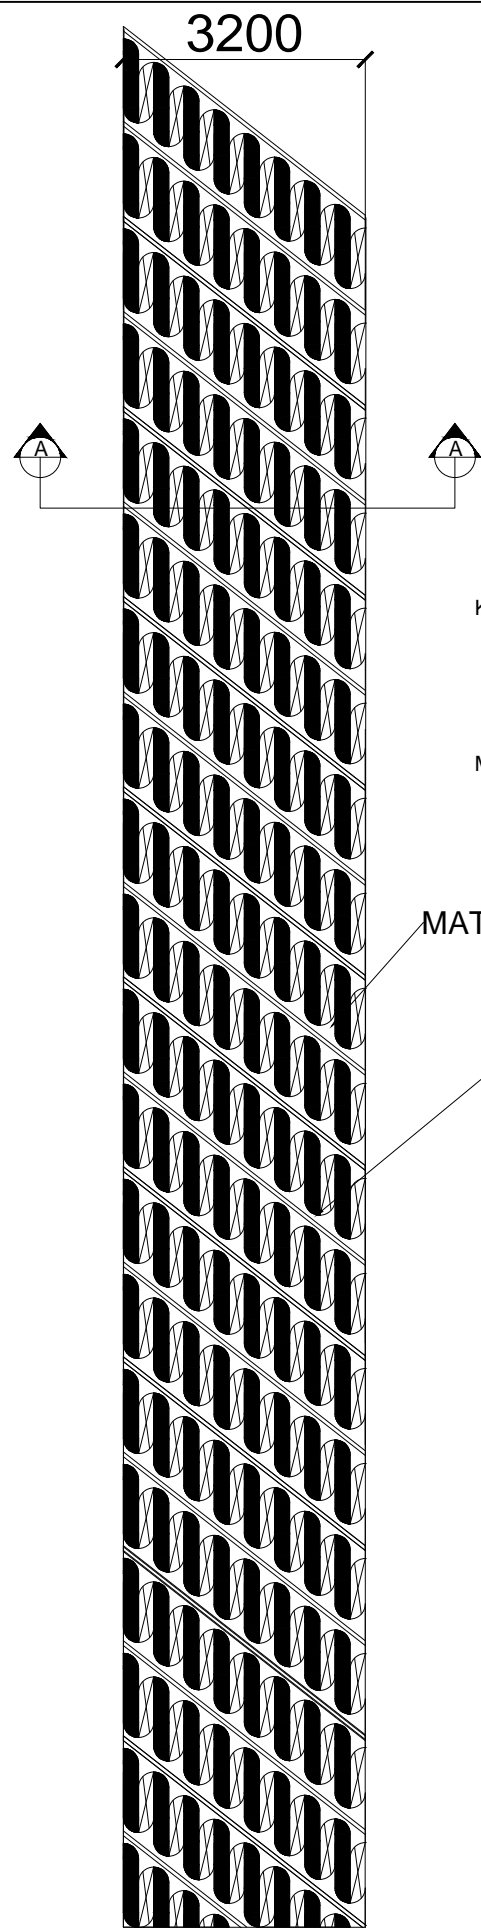

POTONGAN A


SKALA 1: 100

KETERANGAN:

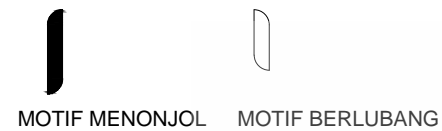

MATERIAL METAL

MOTIF BATIK REFERENSI ORNAMEN:

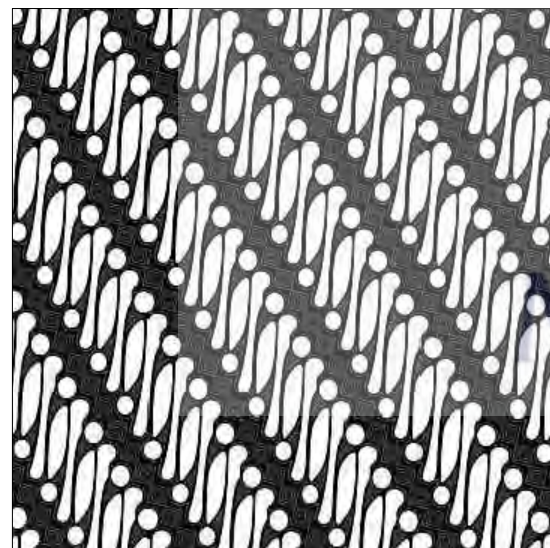

BATIK PARANG

DETAIL ARSITEKTURAL FASAD
BATIK PARANG

SKALA 1: 100



UNIVERSITAS
MERCU BUANA




3D VIEW ORNAMEN FASAD

SKALA :NTS



PROGRAM STUDI ARSITEKTUR
UNIVERISTAS MERCU BUANA

JUDUL GAMBAR	TAHUN AJARAN 2021	NAMA: ADITYA INDRAJAYA	KOMENTAR	TANGGAL	NILAI
DETAIL ARSITEKTURAL ORNAMEN FASAD BATIK PARANG	SEMESTER X	NIM: 41216310034			
	TUGAS AKHIR 05	DOSEN: IR JONI HARDI			

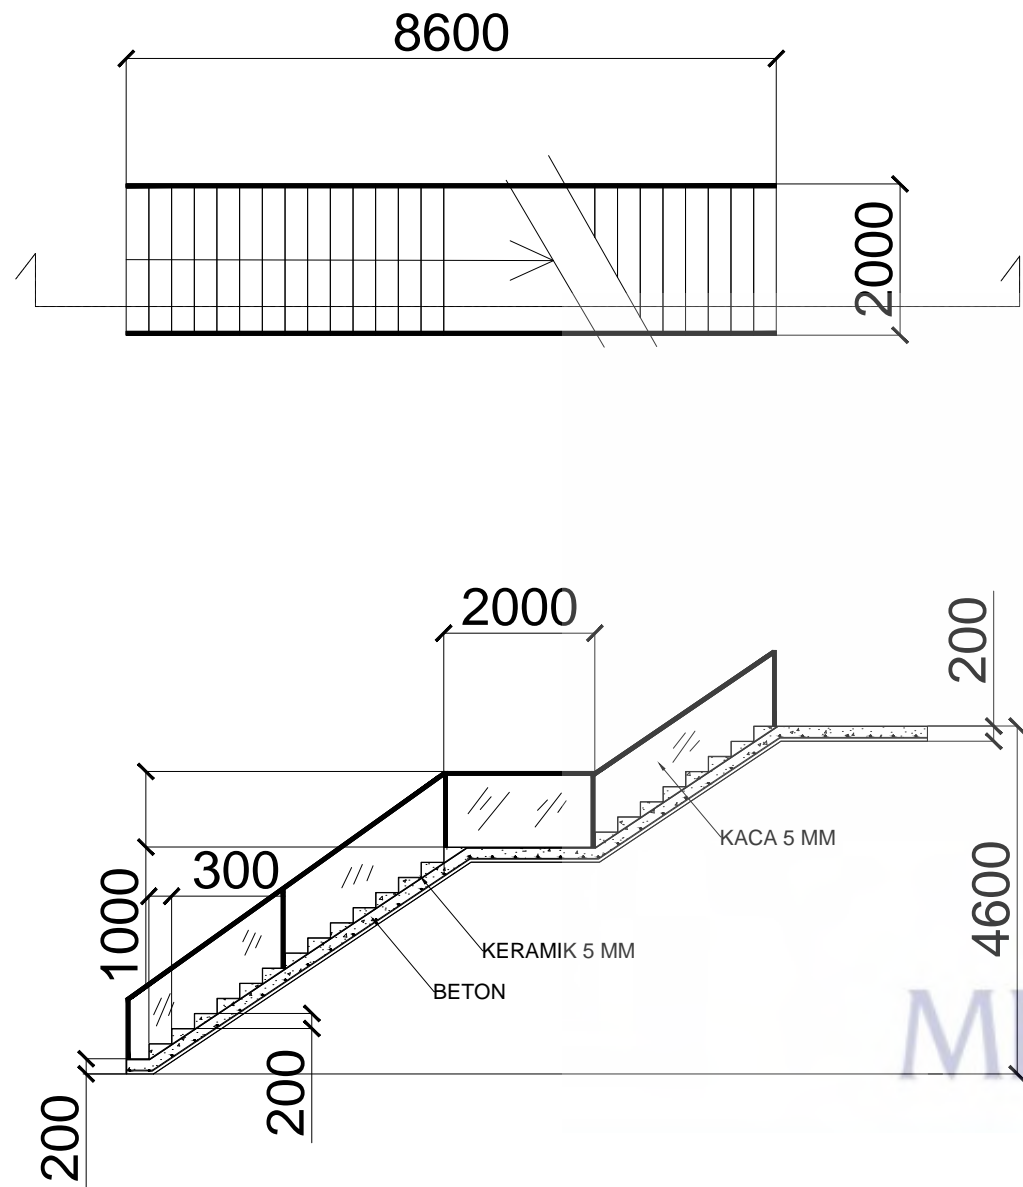

DETAIL ARSITEKTURAL TANGGA 1


SKALA 1: 100





3D VIEW

SKALA :NTS



	PROGRAM STUDI ARSITEKTUR UNIVERISTAS MERCU BUANA	JUDUL GAMBAR	TAHUN AJARAN 2021	NAMA: ADITYA INDRAJAYA	KOMENTAR	TANGGAL	NILAI
		DETAIL ARSITEKTURAL TANGGA 1	SEMESTER X	NIM: 41216310034			
			TUGAS AKHIR 05	DOSEN: IR JONI HARDI			

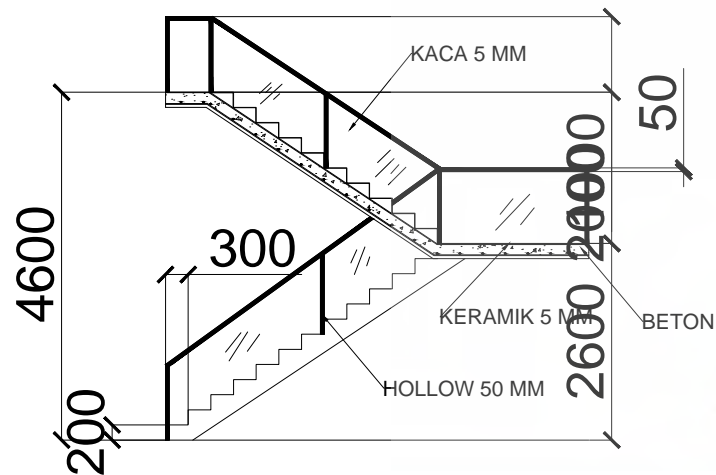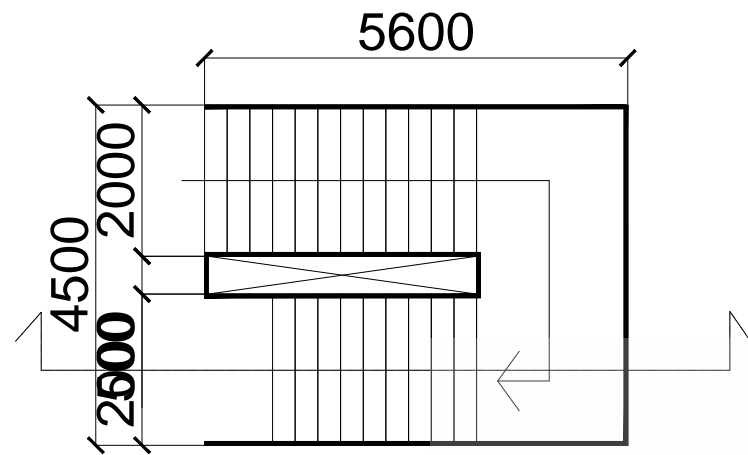

UNIVERSITAS
MERCU BUANA

DETAIL ARSITEKTURAL TANGGA 2


SKALA 1: 100




3D VIEW

SKALA :NTS




	PROGRAM STUDI ARSITEKTUR UNIVERISTAS MERCU BUANA	JUDUL GAMBAR	TAHUN AJARAN 2021	NAMA: ADITYA INDRAJAYA	KOMENTAR	TANGGAL	NILAI
		DETAIL ARSITEKTURAL TANGGA 2	SEMESTER X	NIM: 41216310034			
			TUGAS AKHIR 05	DOSEN: IR JONI HARDI			

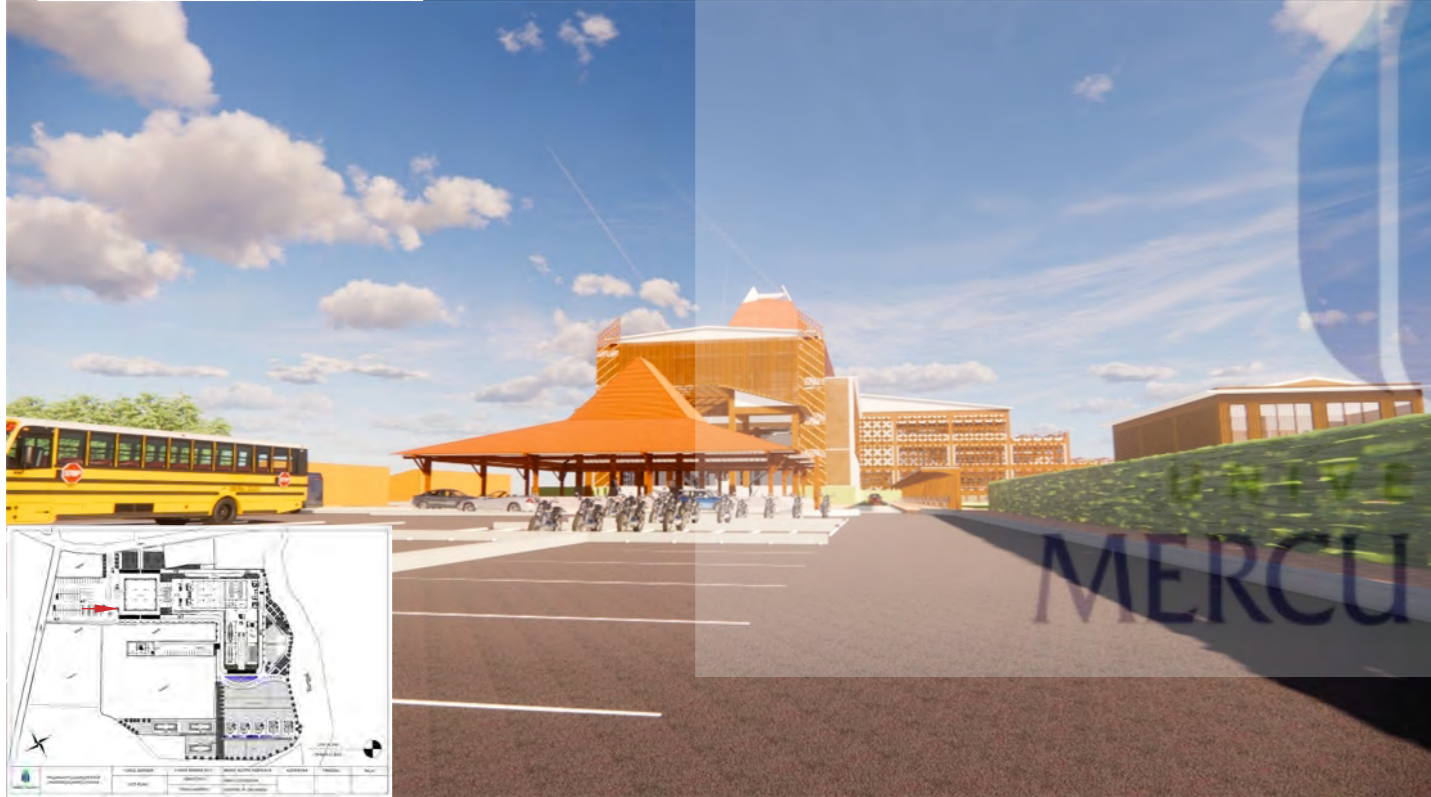

PERSPEKTIF EKSTERIOR
SKALA : NTS


PROGRAM STUDI ARSITEKTUR UNIVERSITAS MERCU BUANA	JUDUL GAMBAR	TAHUN AJARAN 2021	ADITYA INDRAJAYA	KOMENTAR	TANGGAL	NILAI
	PERSPEKTIF EKSTERIOR	SEMESTER X	41216310034			
		TUGAS AKHIR 85 <small>http://dijido.mercubuana.ac.id/</small>	DOSEN: IR JONI HARDI			

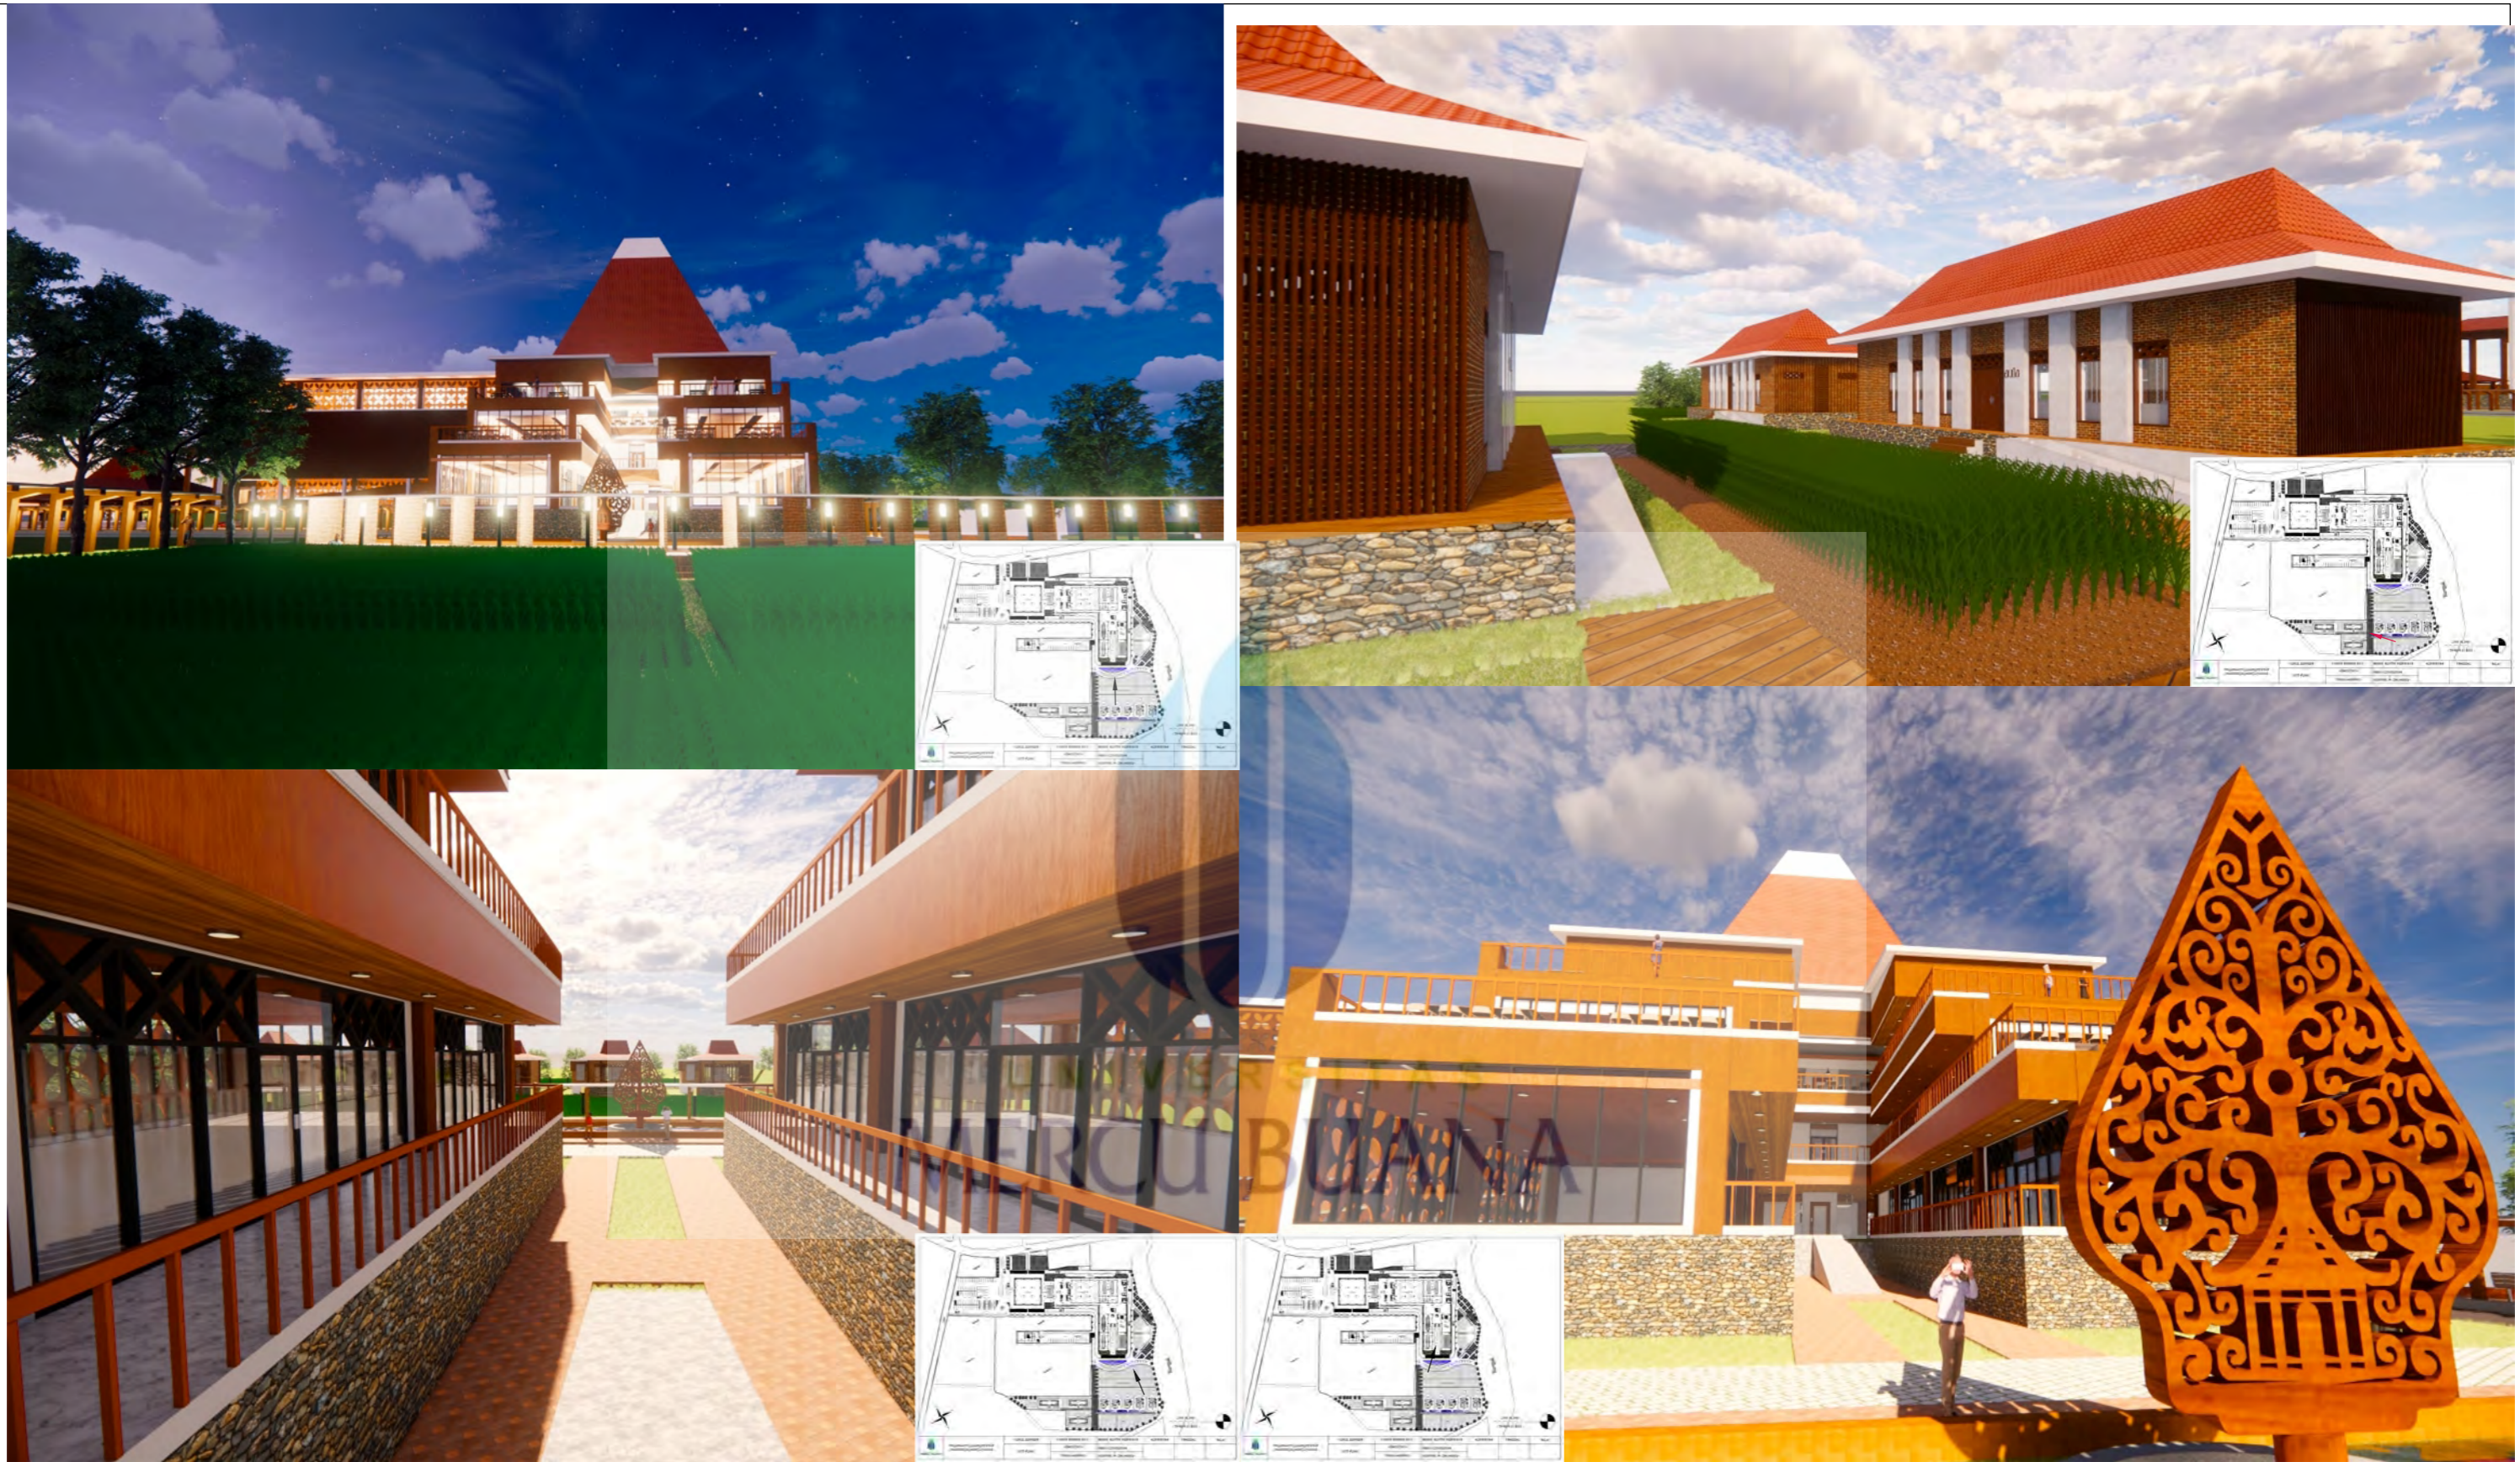

PERSPEKTIF EKSTERIOR

SKALA : NTS


PROGRAM STUDI ARSITEKTUR UNIVERSITAS MERCU BUANA	JUDUL GAMBAR	TAHUN AJARAN 2021	ADITYA INDRAJAYA	KOMENTAR	TANGGAL	NILAI
		SEMESTER X	41216310034			
		TUGAS AKHIR 85 http://digilib.mercubuana.ac.id/	DOSEN: IR JONI HARDI			

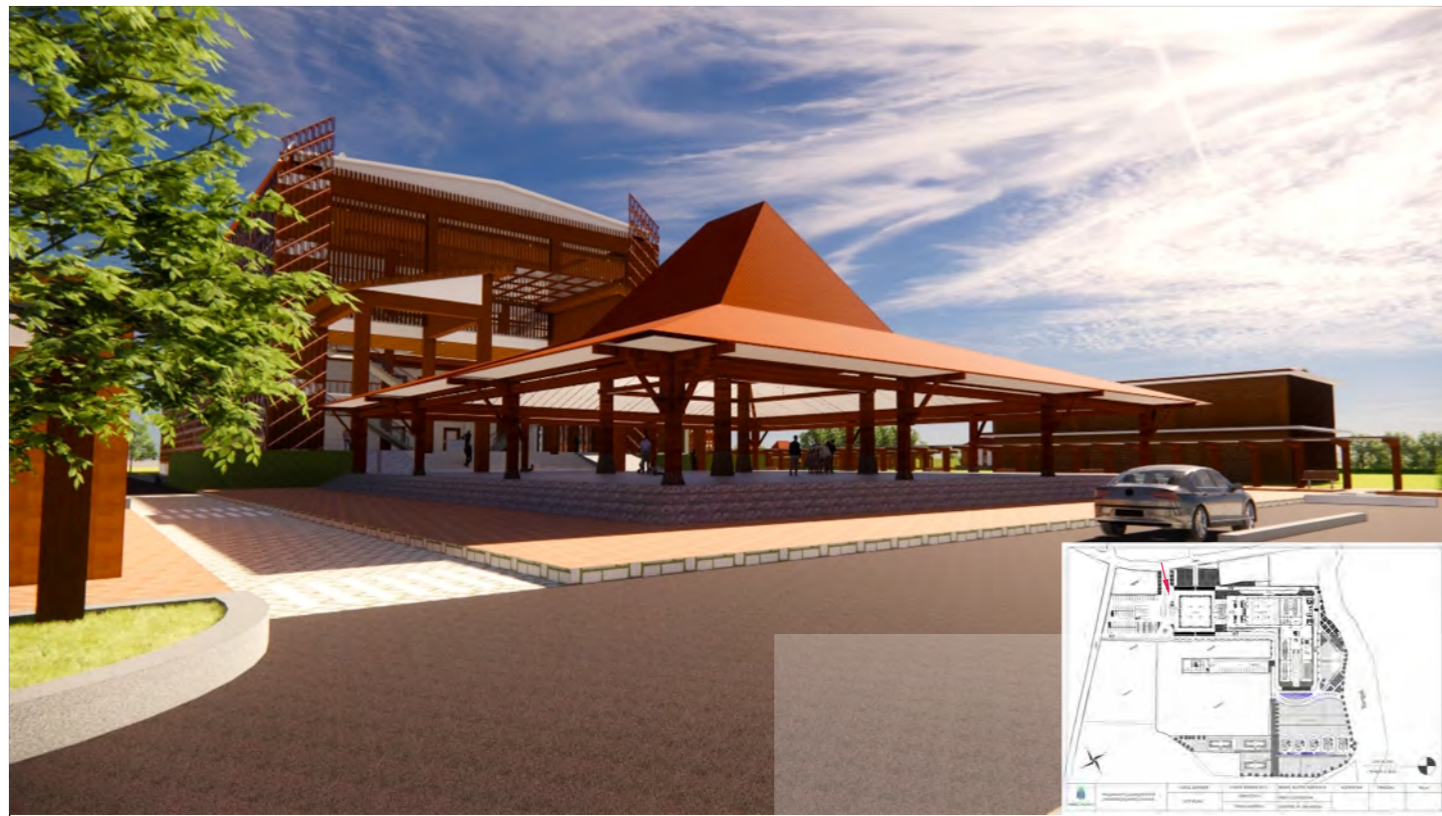

SEQUENCE 1 DROP OFF
SKALA : NTS



SEQUENCE 2 PARKIR DEPAN
SKALA : NTS

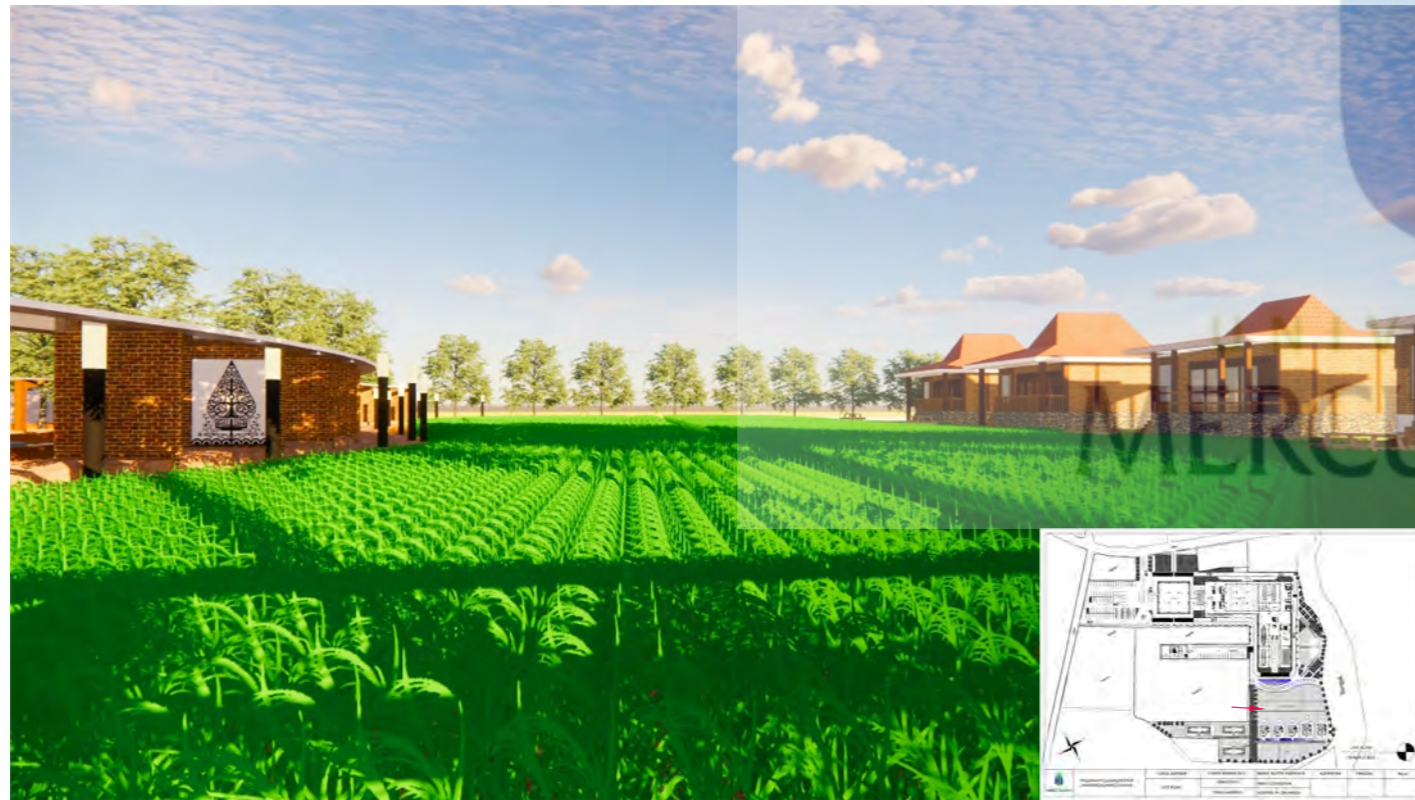


SEQUENCE 3 SAWAH KONSERVASI
SKALA : NTS



SEQUENCE 4 PLAZA
SKALA : NTS

PROGRAM STUDI ARSITEKTUR UNIVERSITAS MERCU BUANA	JUDUL GAMBAR	TAHUN AJARAN 2021	ADITYA INDRAJAYA	KOMENTAR	TANGGAL	NILAI
		SEMESTER X	41216310034			
		TUGAS AKHIR 85 http://diglib.mercubuana.ac.id/	DOSEN: IR JONI HARDI			

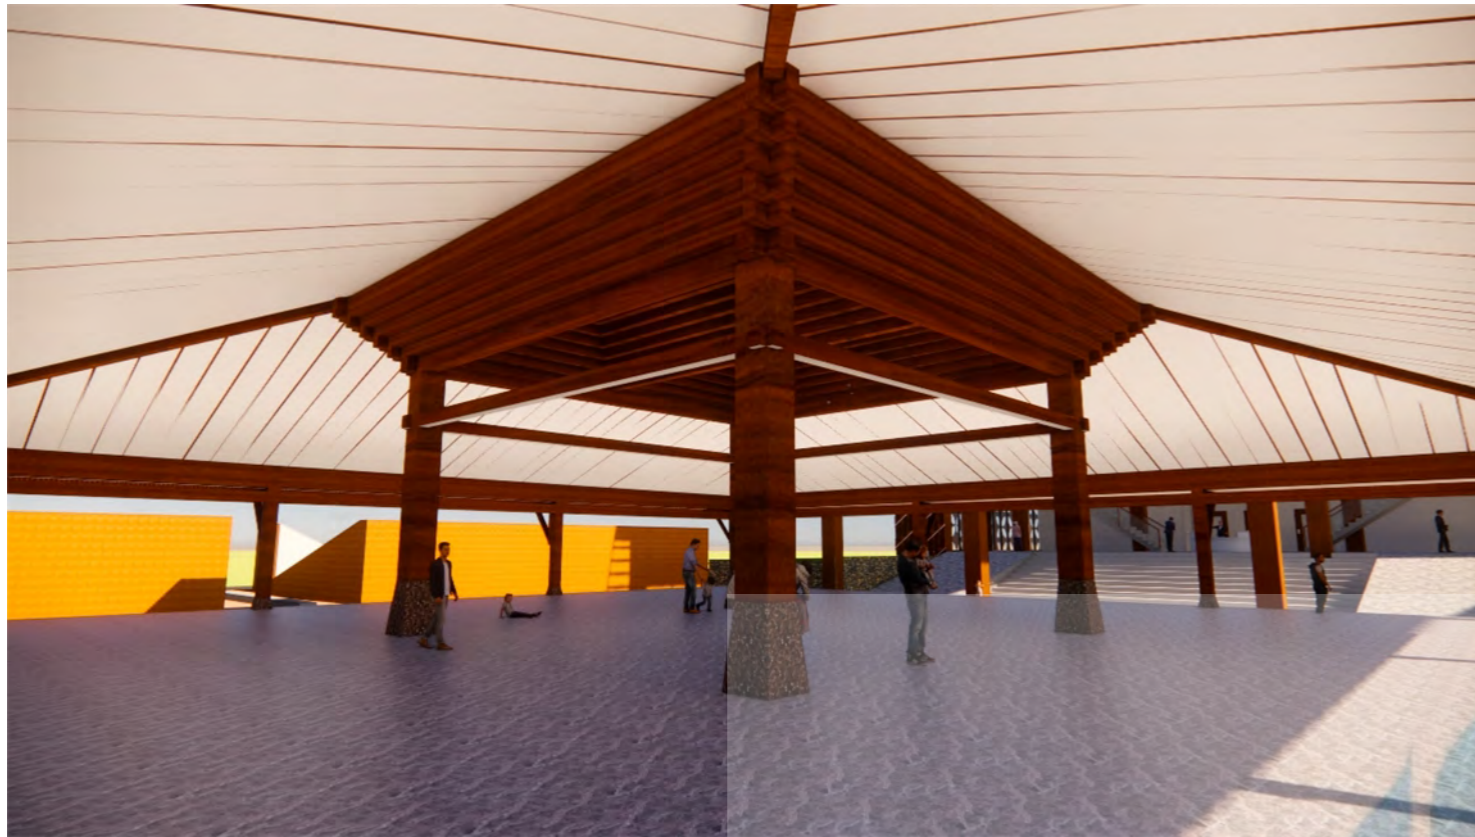

PERSPEKTIF INTERIOR JOGLO
SKALA : NTS



PERSPEKTIF INTERIOR LOBBY AUDITORIUM
SKALA : NTS



PERSPEKTIF INTERIOR THEATER
SKALA : NTS



PERSPEKTIF INTERIOR RUANG STAFF KANTOR UPT
SKALA : NTS

PROGRAM STUDI ARSITEKTUR
UNIVERSITAS MERCU BUANA

JUDUL GAMBAR

TAHUN AJARAN 2021

ADITYA INDRAJAYA

KOMENTAR

TANGGAL

NILAI

SEMESTER X


41216310034

TUGAS AKHIR 85
<http://diglib.mercubuana.ac.id/>

DOSEN: IR JONI HARDI



PERSPEKTIF INTERIOR HOMESTAY VIP
SKALA : NTS

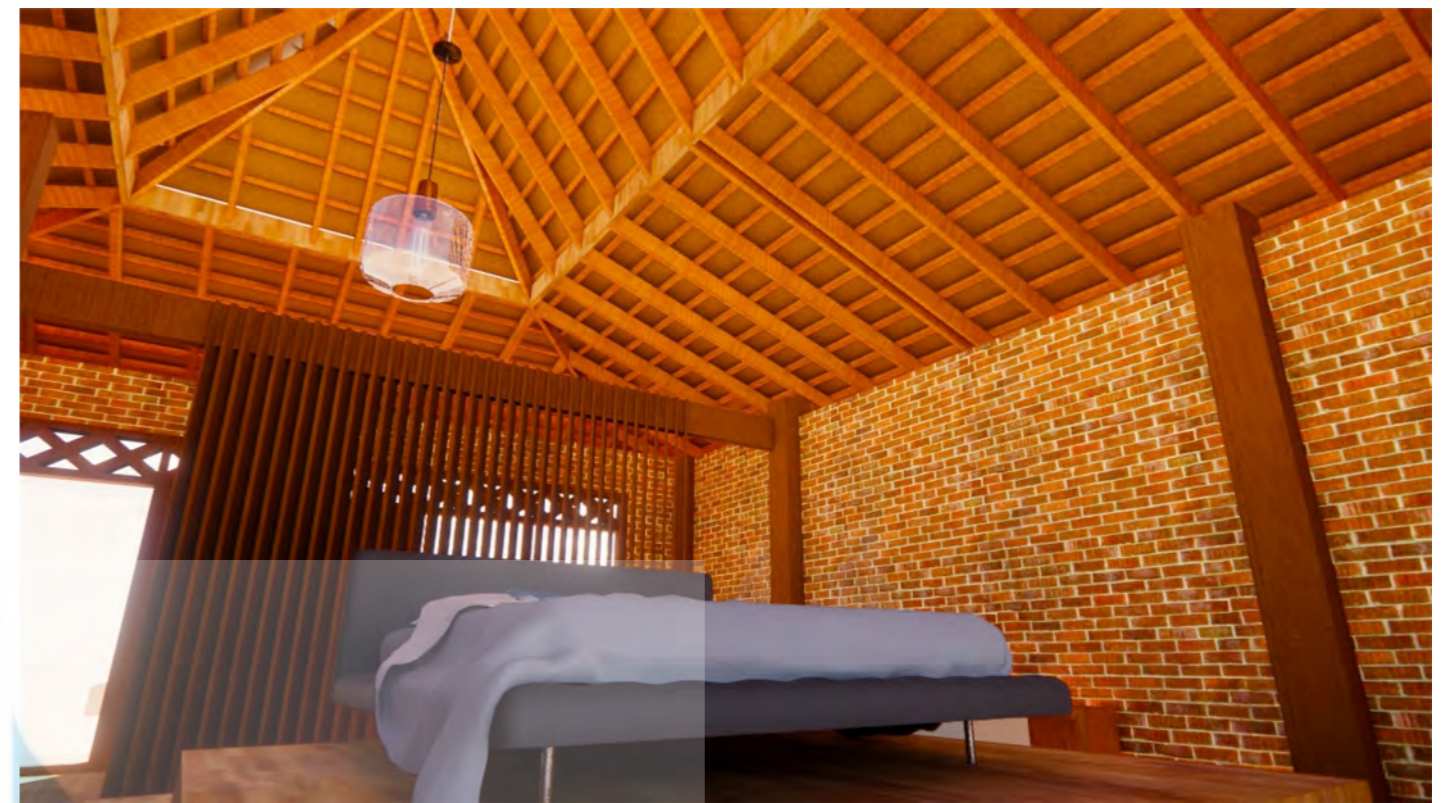

PERSPEKTIF INTERIOR HOMESTAY VVIP
SKALA : NTS



PERSPEKTIF INTERIOR PERPUSTAKAAN
SKALA : NTS



PERSPEKTIF INTERIOR FOODCOURT
SKALA : NTS

PROGRAM STUDI ARSITEKTUR
UNIVERSITAS MERCU BUANA

JUDUL GAMBAR

TAHUN AJARAN 2021

ADITYA INDRAJAYA

KOMENTAR

TANGGAL

NILAI

SEMESTER X

41216310034

TUGAS AKHIR 85
<http://diglib.mercubuana.ac.id/>

DOSEN: IR JONI HARDI