

## LEMBAR NILAI

 UNIVERSITAS MERCU BUANA	<b>SURAT KETERANGAN HASIL SIDANG TUGAS AKHIR</b> <b>PROGRAM STUDI ARSITEKTUR</b> <b>FAKULTAS TEKNIK</b> <b>UNIVERSITAS MERCU BUANA</b>	<b>Q</b>
---	---	----------

No. Dokumen	010 423 4 47 00	Distribusi					
Tgl. Efektif	7 MARET 2005						

Berdasarkan hasil Sidang Tugas Akhir Periode ke 09 Tahun Akademik 2020/2021 semester genap pada hari ini Kamis Tanggal 5/8/2021 13.00-17.00 maka mahasiswa berikut ini :

Nama : MUHAMMAD KEVIN NAUFAL  
 NIM : 41217210007  
 Judul Skripsi : PERANCANGAN TAMAN BUDAYA SLEMAN  
 Pembimbing : Gentina Pratama Putra, ST.,MT

dinyatakan :

- Lulus Langsung, dengan nilai  
 Lulus Melengkapi, dengan nilai 72 (B)  
 Perbaikan  
 Tidak Lulus

Ketua dan Anggota Dewan Penguji :





1. Gentina Pratama Putra, ST.,MT      2. Mona Anggiani, S.T., M.T.      3. Rona Fika Jamila, ST., MT

### LEMBAR PENGESAHAN TUGAS AKHIR MELENGKAPI/PERBAIKAN

Pembimbing/Ketua Sidang/Penguji I      Penguji II

Gentina Pratama Putra, ST.,MT      Mona Anggiani, S.T., M.T.

Koordinator Tugas Akhir      Penguji III

Rona Fika Jamila, ST., MT      Rona Fika Jamila, ST., MT

**Catatan :**

- Lembar Pengesahan Tugas Akhir Melengkapi/Perbaikan ini ditanda tangani apabila mahasiswa telah melengkapi/memperbaiki laporan Tugas Akhir sesuai catatan Dewan Penguji pada saat Sidang laporan Tugas Akhir
- Lembar Pengesahan ini harus telah ditandatangani oleh Pembimbing, Penguji dan Ketua Sidang pada laporan Tugas Akhir yang telah dilengkapi/diperbaiki dikumpulkan.
- Jadwal pengumpulan laporan Tugas Akhir Melengkapi tanggal 10 Agustus 2021 maksimum jam 16.00 WIB. Jadwal pengumpulan laporan penelitian Perbaikan tanggal 18 Agustus 2021 maksimum jam 16.00 WIB.
- Apabila mahasiswa tidak memasukkan laporan Tugas Akhir Melengkapi/Perbaikan sesuai jadwal yang telah ditetapkan, maka status kelulusannya diturunkan satu tingkat ke bawah.

Nama : M. KEVIN NAUFAL

NIM : 4127210007

	CATATAN BAGI YANG MELENGKAPI/PERBAIKAN/TIDAK LULUS *)
<ol style="list-style-type: none"><li>1. Gambar yang tidak perlu dimasukkan, tidak perlu dimasukkan di gambar kerja. Kalaupun mau, tulis sumbernya.</li><li>2. Gambar kerja dibuat dengan standard gambar perancangan, ya. Ini kan PAA, harusnya gambarnya lebih bagus.</li><li>3. Gambarlah SITE PLAN, BLOK PLAN, DENAH, TAMPAK, POTONGAN, dll sesuai dengan standard gambar perancangan.</li><li>4. Perletakan massa bangunan masih kurang banyak memperhatikan hubungan antar ruang. Kenapa bangunan Sekber ada di luar, belakang sendiri, dengan lavatory di situ segitu banyak?</li><li>5. Kenapa bungalow VIP dan VVIP dekat dengan gudang penyimpanan, ya? Bagaimana dengan nanti berisik mengganggu pengunjung/tamu di VVIP/VIP.</li><li>6. Kantor pengelola ngumpet banget di belakang?</li><li>7. Lavatory di depan kenapa jumlahnya begitu banyak? Toilet SPBU kah?</li><li>8. Bentuk massa bangunan dan touch fasade sangat kurang. Coba lebih berani memainkan massa, bentuk atap, dan lain-lain.</li></ol>	

 \*) Coret yang tidak perlu

Nama : Muhammad Kevin Naufal, Nim : .....

 UNIVERSITAS MERCU BUANA	CATATAN BAGI YANG MELENGKAPI/PERBAIKAN/TIDAK LULUS *)
<p>Gambar detail struktur itu gambar anda sendiri bukan?</p> <p>Potongan ruang perpustakaan tidak ada ukuran ketinggiannya?</p> <p>Denah skematik air bersih dan kotor lavatory itu bikin sendiri? Wastafel diluar untuk apa?</p> <p>Denah gedung serbaguna lantai 1</p> <p>Jelaskan sirkulasi kendaraan, sirkulasi pejalan kaki, sirkulasi barang!</p> <p>Gambar MEP-nya banyak sekali, kenapa?</p> <p>Banyak bangunan menggunakan warna hitam bukannya malah gelap ya?</p>	

\*) Coret yang tidak perlu



Nama : KEVIN NAUFAL....., Nim : 41217210007.....

 <p>UNIVERSITAS MERCU BUANA</p>	CATATAN BAGI YANG MELENGKAPI/PERBAIKAN/TIDAK LULUS *)
<p>Perhatikan masukan saat sidang. Revisi produk sesuai dengan KAK dan review saat sidang.</p>	

\* ) Coret yang tidak perlu



**LEMBAR KARTU ASISTENSI**



UNIVERSITAS  
MERCU BUANA


**KARTU ASISTENSI FAKULTAS TEKNIK**

NAMA = Muhammad Kevin Naufal  
NIM = 41217210007  
BAK/JUR = Teknik Arsitektur

MATA KULIAH = Perancangan Akhir Arsitektur  
SEMESTER AKAD = 08 /2020/2021  
DOSEN PEMB = Danto Sukmajati, MT., Msc.,Ph.D

NO	TGL	KETERANGAN	PARAF	NO	TGL	KETERANGAN	PARAF
1.	26/3/21	Perbaiki kembali bedah karya, Struktur organisasi kegiatan pada pelaku di Tarun Budaya Kebutuhan Ruang dan P.Ruang		29/4/21		• Site plan belum jadi. Dalam skema hubungan antar bangunan dan antar ruang yg terganggu jelas.	
2.	9/4/21	• Alirkan ruang jalan Ngawit, harus ada <u>Reling</u>  • Program detail baru Alirkan ruang • Program ruang vertikal: ① pengguna ② Akhtitas ③ Kebutuhan Ruang ④ Utama & Spasi Ruang + Kapasitas				• Dalam jelas mana jalan kemudian pedestrian, dan hijauan.	
3.	10/4/21	Perbaiki program ruang, jelaskan pengguna secara detail. semua ruang diprogram ruang harus ada di hubungan ruang harus menyambung siteplan harus memfasilitas atau berdasarkan programming ruang dan kebutuhan ruang		24/08		• Dalam buat site plan sinkronkan dengan Alirkan ruang yg ada di bawah	

### KARTU ASISTENSI FAKULTAS TEKNIK

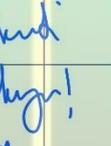NO	TGL	KETERANGAN	PARAF	NO	TGL	KETERANGAN	PARAF
6	16/6/21	Siteplan - Perbaiki akses parkir mobil, motor dan bus - akses untuk kendaraan darurat kedalam site - akses pemadam dan ambulance denah - perbaiki auditorium					
		- perbaiki jangan ada ruang ditangga - cari referensi ruang diorama - banyak yang terlalu ruang yang sisa dan terlalu luas - loading dock nya dimana untuk foodcourt? - ruang rapat ada kolom ditengah? laktasi?					
7	21/6/21	siteplan - perbaiki akses pedestrian - buat akses untuk kendaraan darurat - bangunan sesuai fungsinya denah - perbaiki beberapa ruang yang masih salah disetiap - bangunannya - berikan akses 2 pintu setiap bangunan - foodcourt perbaiki interiornya - perbaiki bangunan serbaguna berikan space yang lebih luas dibelakang backstage auditorium - amphiteater perbaiki dan joglo - aula bungalow tambahkan toilet dan beberapa ruang					
		<p>06/07 sudah selesai Arsitektur dibayar! • Bayar yg hasil gambar/ arsitek! • Lihat referensi • Arsitek, kerangka buat semua proleh gambar yg dibuat.</p>					
		<p>22/07 lanjutkan finishing dan pengumpulan tanda tangan  Surat online</p>					

## LEMBAR KARTU REVIEW

**FORM JADWAL DAN CHECKLIST PRODUK TUGAS AKHIR ARSITEKTUR 85**

Nama: Muhammad Kevin Naufal Pembimbing: Danto Sukmajati, MT., Msc., Ph.D  
 NM: 41217210007 Judul: Taman Budaya Sleman

**Mohon Bpk./Ibu pembimbing TIDAK memberikan paraf apabila produk yang diminta belum layak**

PARAF PEMBIMBING	KEGIATAN	1	2	3	4	5	6	7	8	9	10	LBRN	11	12	13	14	15	UAS	TANGGAL TARGET (BELESA)	
		1 Mar - 7 Mar	8 Mar - 14 Mar	15 Mar - 21 Mar	22 Mar - 28 Mar	29 Mar - 4 Apr	5 Apr - 11 Apr	12 Apr - 18 Apr	19 Apr - 25 Apr	26 Apr - 2 Mei	3 Mei - 9 Mei	10 Mei - 16 Mei	17 Mei - 23 Mei	24 Mei - 30 Mei	31 Mei - 6 Jun	7 Jun - 13 Jun	14 Jun - 20 Jun	21 Jun - 27 Jun	28 Jun - 4 Jul	5 Jul - 11 Jul
	<b>A. PERSIAPAN</b>																			17 Maret 2021
	Direktif/sementukan organisasi																			
	<b>B. PROPOSAL</b>																			Minimal Asisten 2
	Latar belakang																			
	Jangankan terhadap kask																			
	Tinjauan pustaka/studi banding literatur																			
	Survey Lapangan																			10 April 2021
	Pengumpulan dan Analisa Tapak																			
	Konsep Perancangan																			
	<b>C. PRA DESAIN &amp; PENGEMBANGAN DESAIN</b>																			Minimal Asisten 2
	<b>PIRA DESAIN</b>																			
	Rencana masa																			
	Studi prosa terhadap tapak																			
	Perencanaan tapak																			
	Maket dan perencanaan tapak dan lingkungan																			29 Mei 2021
	<b>REVIEW 1</b>																			26 April - 8 Mei 2021
	<b>PENGEMBANGAN DESAIN</b>																			
	Denah																			
	Tempat (landmade (ul warna)																			
	Poligon																			
	<b>D. PENGEMBANGAN DESAIN II</b>																			Minimal Asisten 2
	Akronisasi struktur (kolom, balok, pondasi, atap)																			
	Skematik MEP																			
	Akronisasi arsitektural seluruh blok masa bangunan																			19 Juni 2021
	Detail Perencanaan Detail untuk ruangan khusus (minimal 5 ruang)																			
	Detail arsitektural detail ornamen dsb, minimal 5																			
	<b>E. PRAKARIBSI DAN KAWASAN</b>																			Minimal Asisten 2
	Persepsi Interior (minimal 5 ruang utama)																			
	Persepsi scene SINAG – MATLAMAT (sequence, suasana lingkungan sekitar + bangunan, landscape), minimal 4																			10 Juli 2021
	Sequence minimal 4																			
	<b>F. DISPLAY</b>																			10 Juli - 12 Juli 2021
	Video animasi di YouTube																			
	Release gambar desain di Instagram																			
	Pameran PAA (bagian dari portfolio)																			
	<b>G. PERSetujuan LAYAR IKUT SIDANG</b>																			14 Juli 2021
	Kritik/evaluasi produk gambar AA, 3 eksemplar																			
	Kritik/evaluasi produk laporan perancangan AA, 3 eksemplar																			
	Persetujuan																			
	<b>PENGIMPINAN REVISI KESIMPULAN</b>																			14 Juli 2021
	<b>I. SIDANG AKHIR</b>																			19 Juli 2021
	Batas akhir pengumpulan "Julus Melengkap"																			2 minggu setelah sidang
	Batas akhir pengumpulan "Julus Perbaikan"																			4 minggu setelah sidang

## LAMPIRAN HASIL RANCANGAN

### Daftar Isi Lampiran Gambar Rancangan

#### Lampiran 1. Gagasan dan Konsep Perancangan Keseluruhan

**KONSEP BANGUNAN**

**IDE DESAIN**

Gagasan yang didapat dari isu yang berkembang kemudian adalah dengan menampilkan ruang-ruang yang pada dasarnya digunakan untuk melestarikan budaya dan juga dapat digunakan para pelaku seni menampilkan bakat atau pentas keseniannya. Kemudian masyarakat juga dapat mengenal dan bisa melestarikannya tanpa mengurangi kenyamanan dan keramahan bangunan terhadap pengguna



**IDE DESAIN**

Bangunan yang nantinya ada pada di Taman Budaya Sleman memiliki konsep Vernakular yaitu konsep Jawa seperti yang tertuang pada peraturan PERDA Daerah Istimewa Yogyakarta Tahun 107 tentang Arsitektur bangunan berciri khas Daerah Istimewa Yogyakarta, yang mana menggunakan Atap berstruktur atap joglo, pelana, limas/juri dan pelana gergaji sebagai ragam bangunan di dalam site taman budaya tersebut




Dan pada ukiran yang digunakan untuk mempercantik bangunan dengan menggunakan secondary skin motif batik ciri khas dari sleman pada bangunan utama dan bangunan lain agar mempertahankan nilai nilai budaya sleman yogyakarta.



**KONSEP BANGUNAN**

**IDE DESAIN**

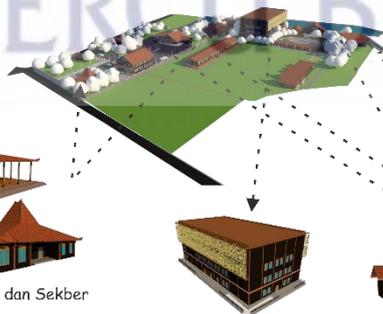

**Konsep Joglo dan Sekber**

Konsep joglo dan sekber sama seperti joglo pada umumnya yang terbuka dan berbentuk atap limasan lawakan



**Konsep GSG**

Konsep GSG menggunakan atap dak dengan struktur space truss, menggunakan secondary skin motif batik untuk mempertahankan nilai kebudayaan sleman



**Konsep Mushalla**



**Konsep Homestay & Aula**



**Konsep Foodcourt & Pengelola**



**Material**

Jendela kayu



Atap Sirap



Kayu Jati Hitam




Jendela kayu




Kayu Jati Hitam



Lampiran 2. Blokplan

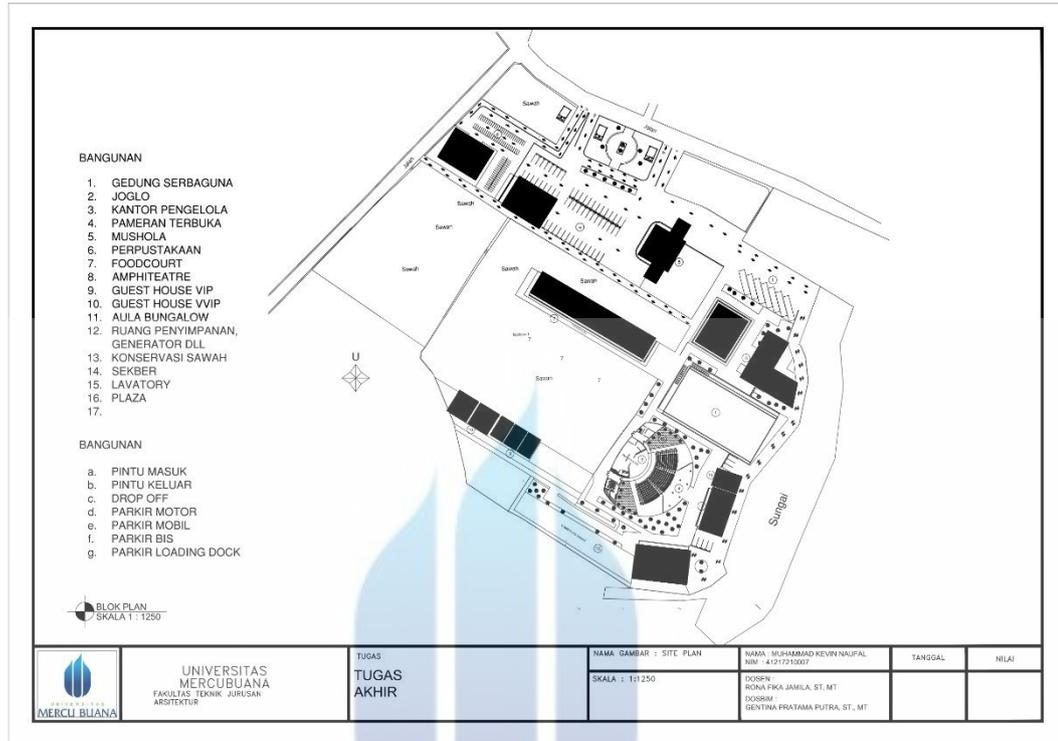



Lampiran 3. Siteplan

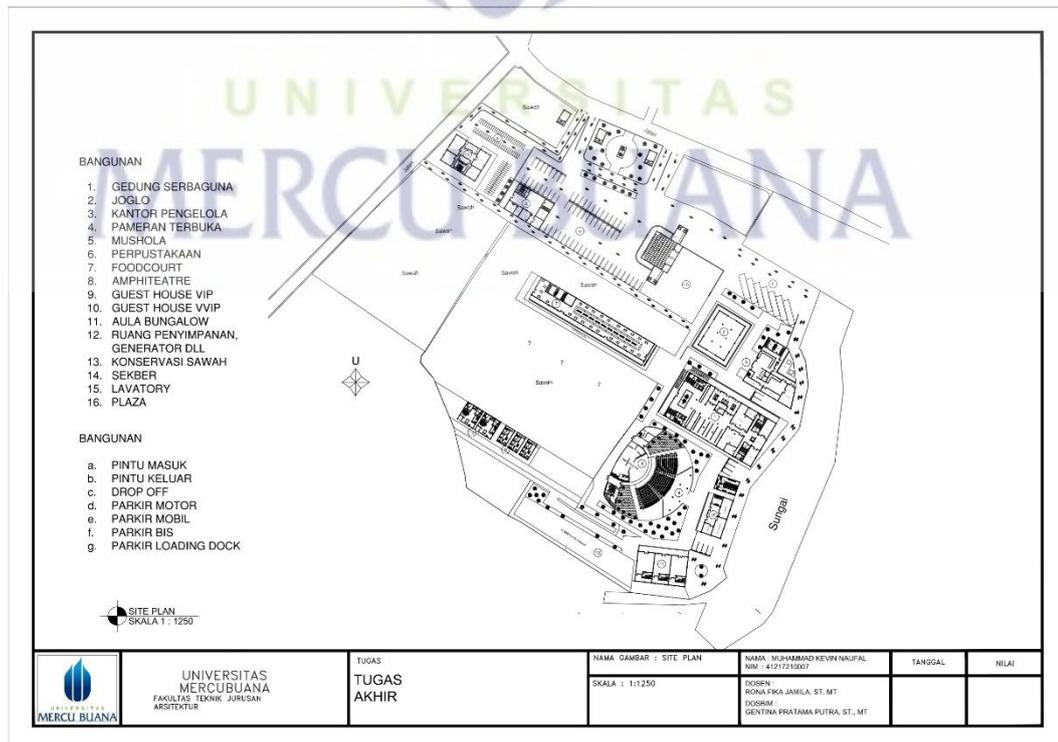

## Lampiran 4. Denah Lantai Bangunan


### Bangunan Serbaguna

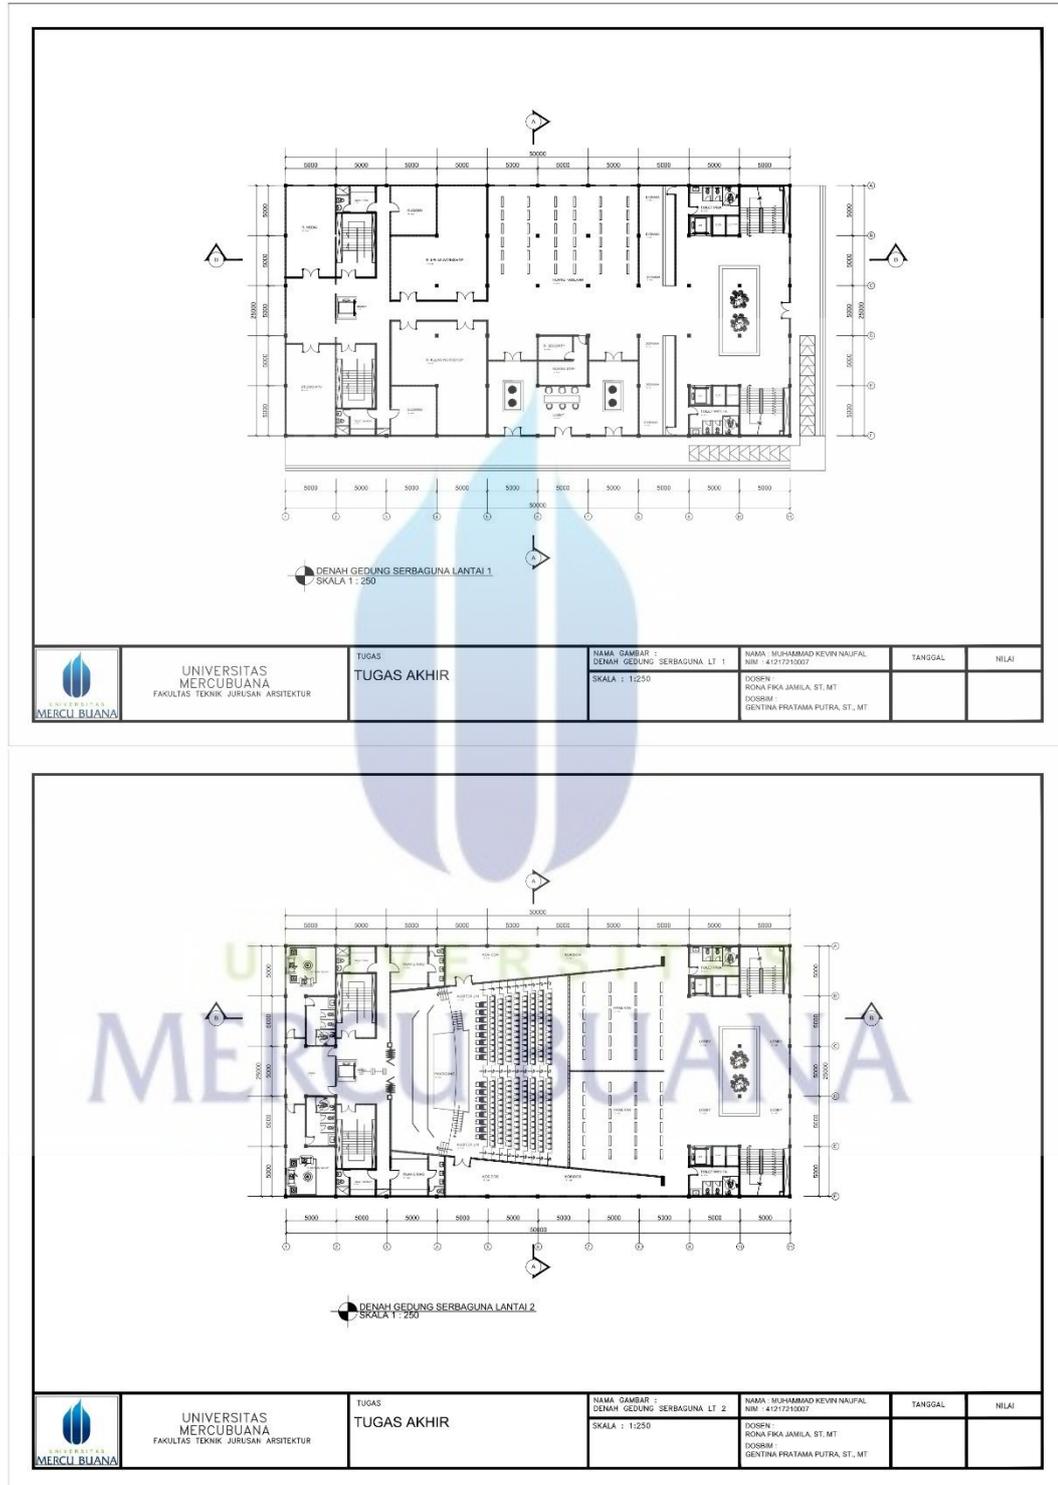

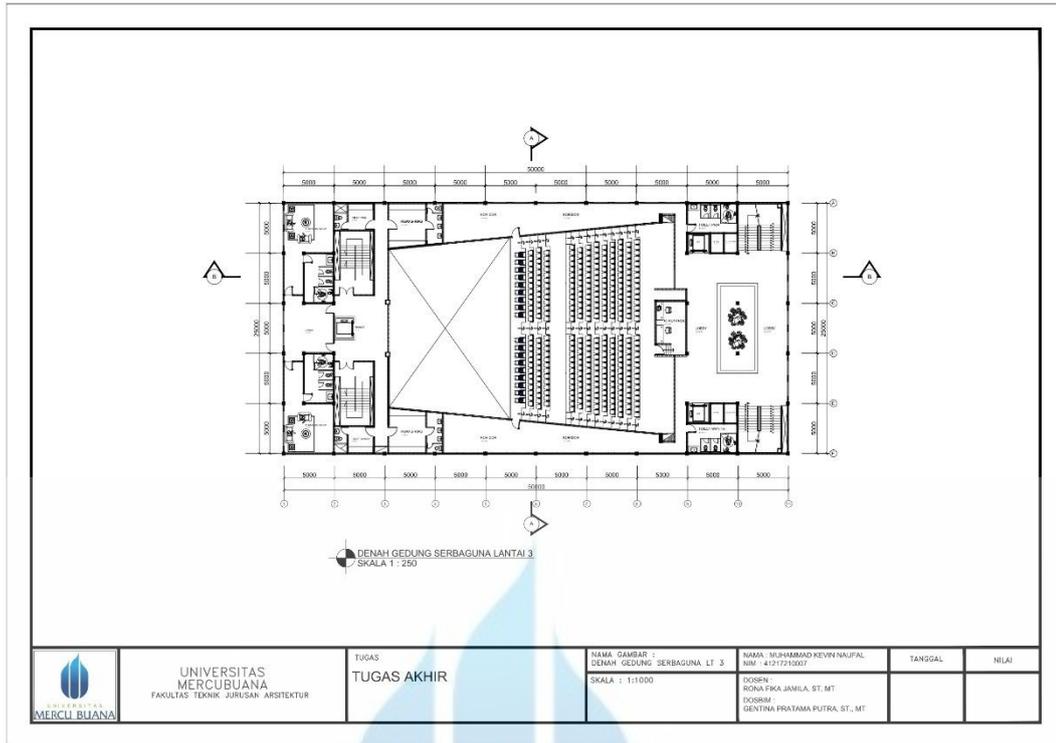


UNIVERSITAS  
MERCUBUANA

### Pendopo

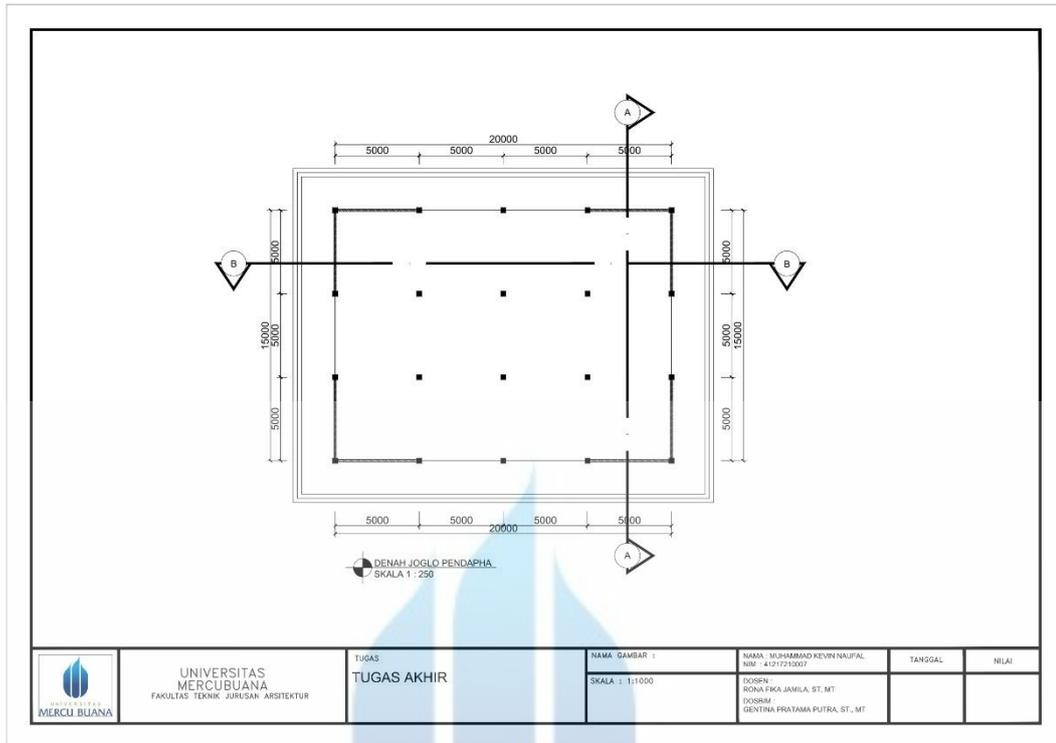

### Denah Amphitheatre

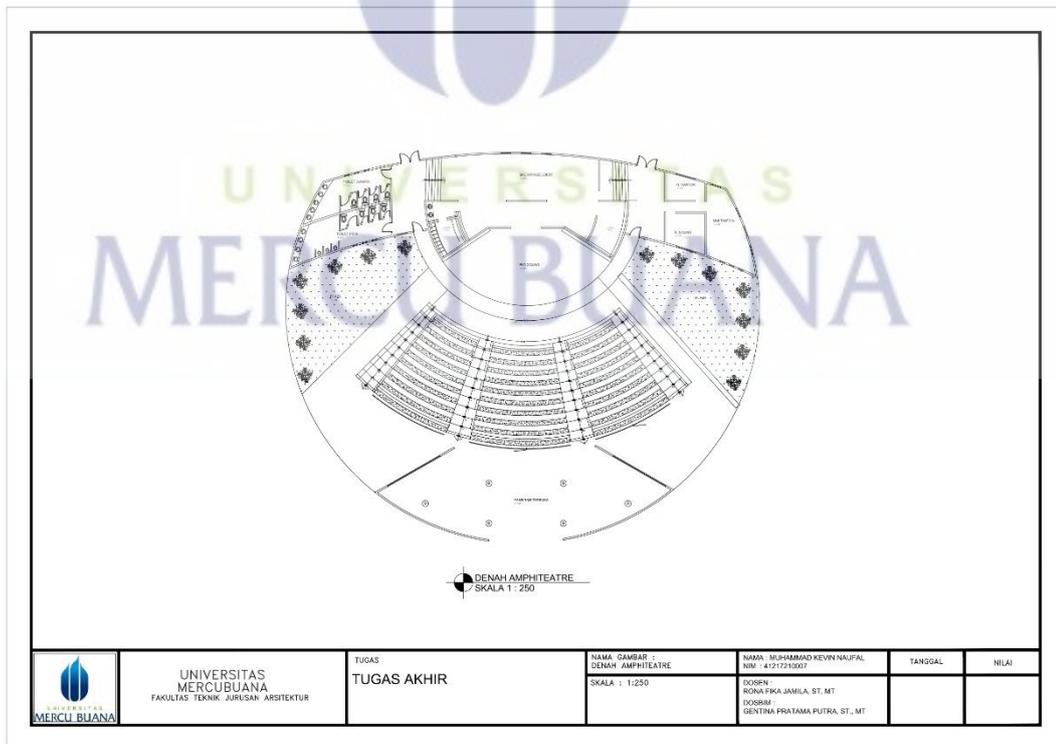

### Denah & Tampak Perpustakaan

DENAH PERPUSTAKAAN  
SKALA 1 : 250

TAMPAK DEPAN PERPUSTAKAAN  
SKALA 1 : 250

TAMPAK SAMPIING PERPUSTAKAAN  
SKALA 1 : 250

	UNIVERSITAS MERCUBUANA FAKULTAS TEKNIK JURUSAN ARSITEKTUR	TUGAS TUGAS AKHIR	NAMA GAMBAR : DENAH & TAMPAK SKALA : 1:250	NAMA : MUHAMMAD KEVIN NAUFAL NIM : 41217210007 DOSEN : RONA FKA JAMILA, ST, MT DOBRAT : GENTINA PRATAMA PUTRA, ST, MT	TANGGAL	NILAI

### Denah Musholla


DENAH MUSHOLLA  
SKALA 1 : 250

TAMPAK DEPAN MUSHOLLA  
SKALA 1 : 250


TAMPAK SAMPIING MUSHOLLA  
SKALA 1 : 250

	UNIVERSITAS MERCUBUANA FAKULTAS TEKNIK JURUSAN ARSITEKTUR	TUGAS TUGAS AKHIR	NAMA GAMBAR : TAMPAK MUSHOLLA SKALA : 1:1000	NAMA : MUHAMMAD KEVIN NAUFAL NIM : 41217210007 DOSEN : RONA FKA JAMILA, ST, MT DOBRAT : GENTINA PRATAMA PUTRA, ST, MT	TANGGAL	NILAI


### Denah Foodcourt

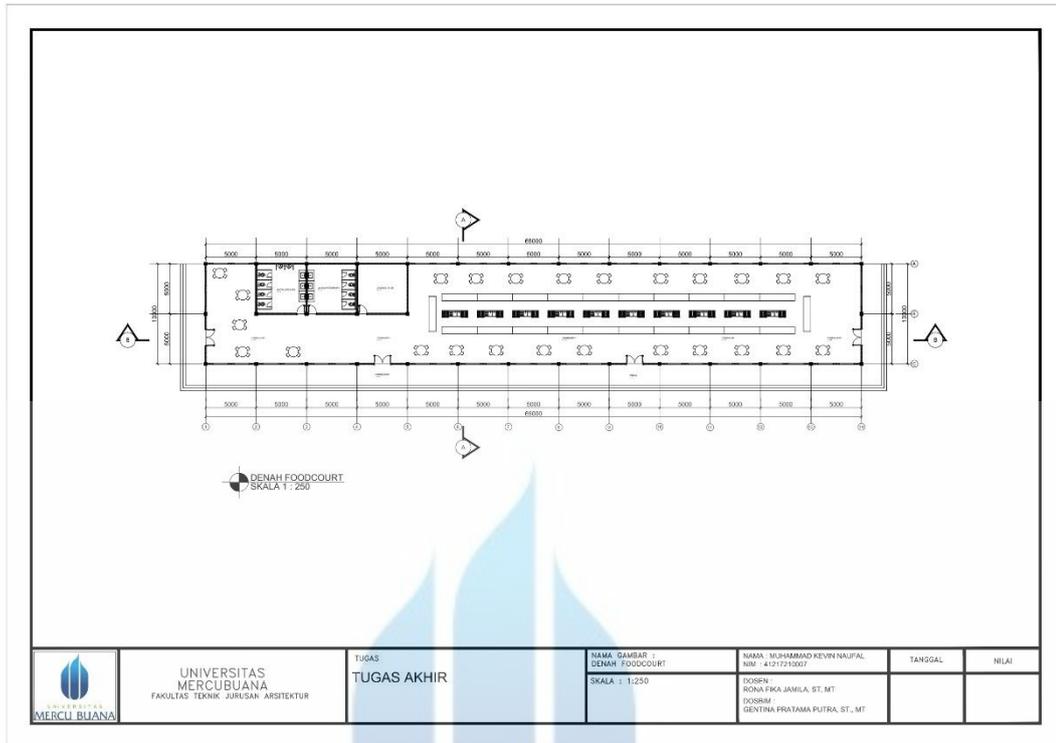


### Denah Sekber

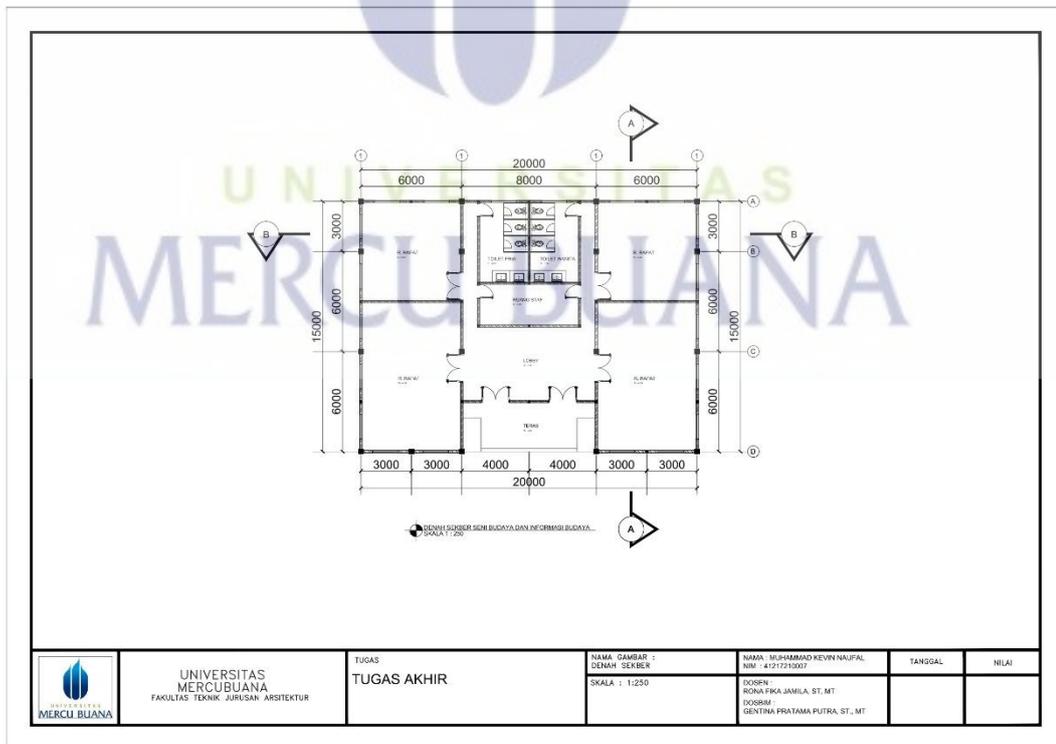


**Denah Kantor Pengelola**

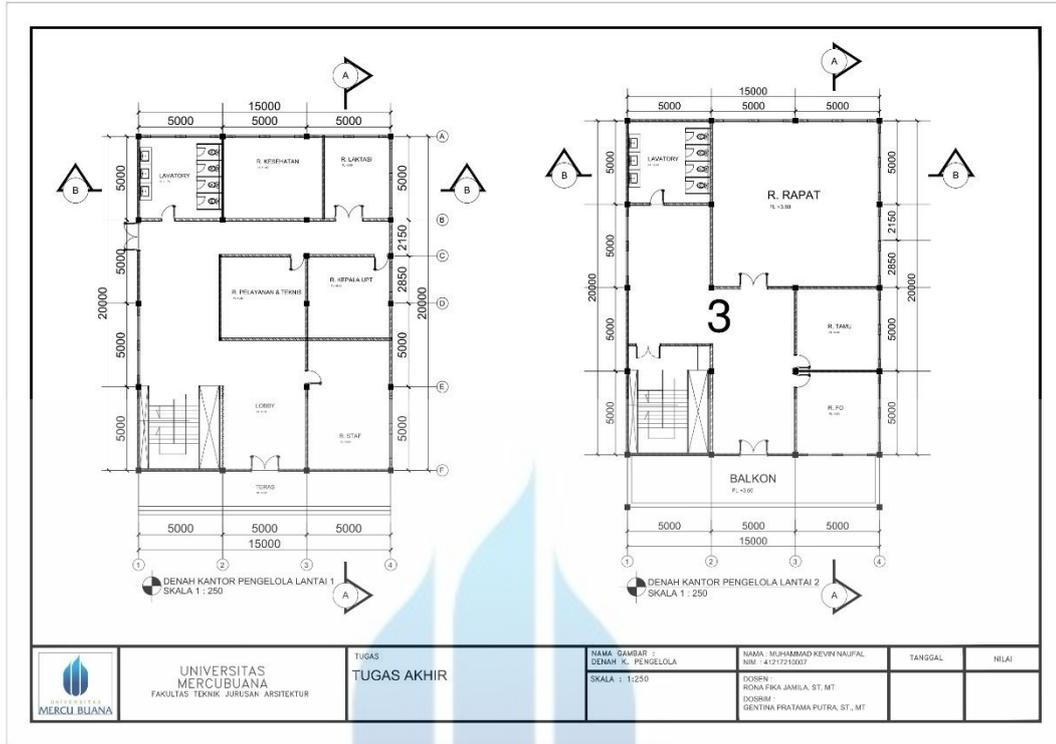


**Denah Aula Bungalow**

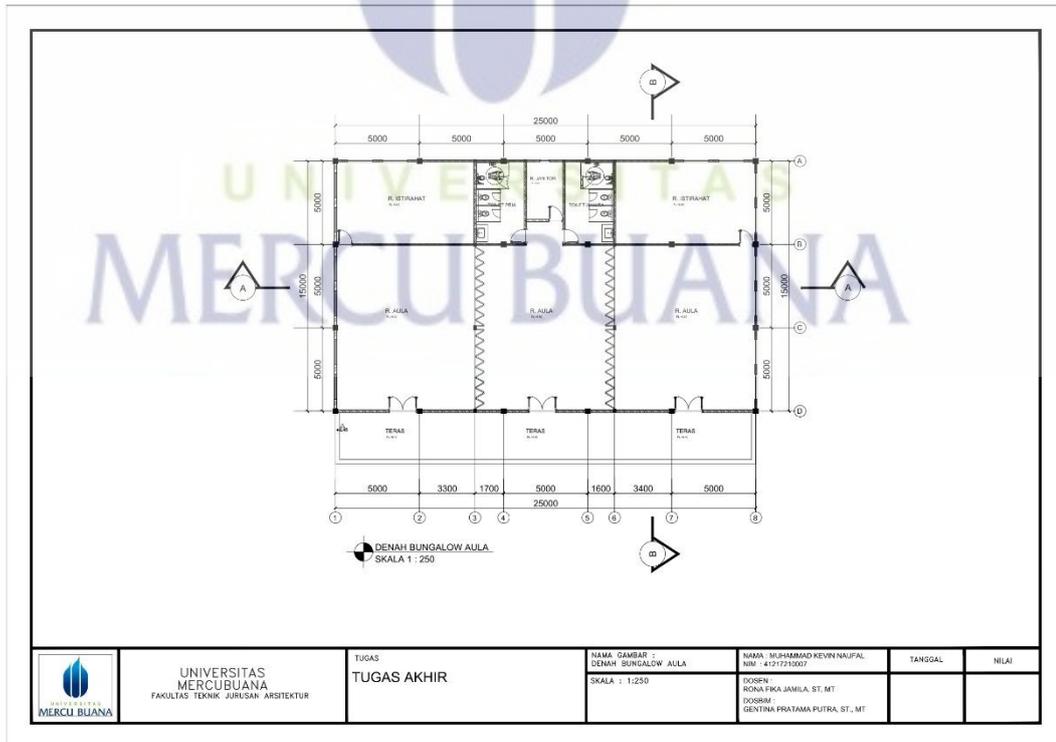


Denah Bungalow VVIP

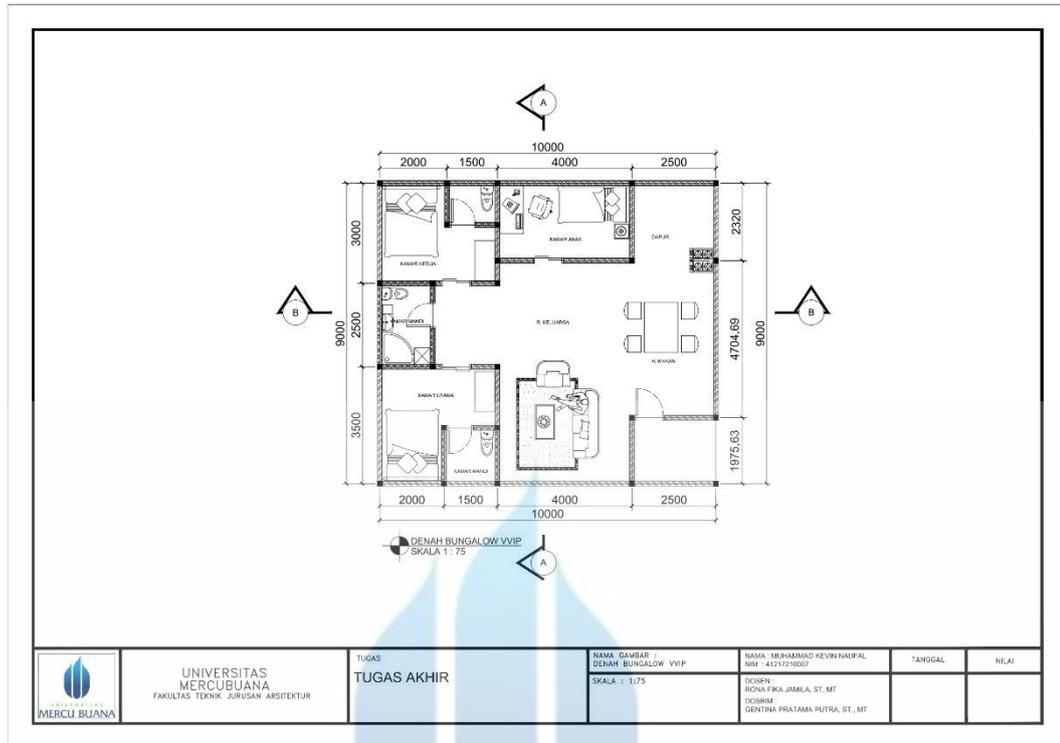


Denah Bungalow VIP

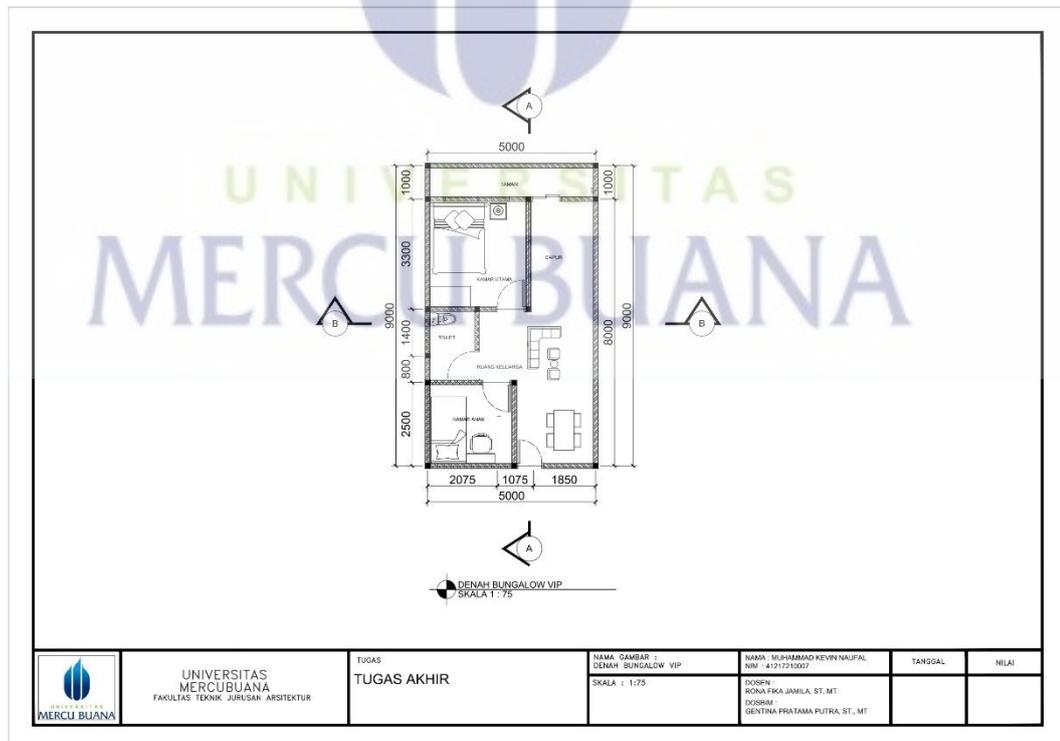


### Denah Gudang Loading dock

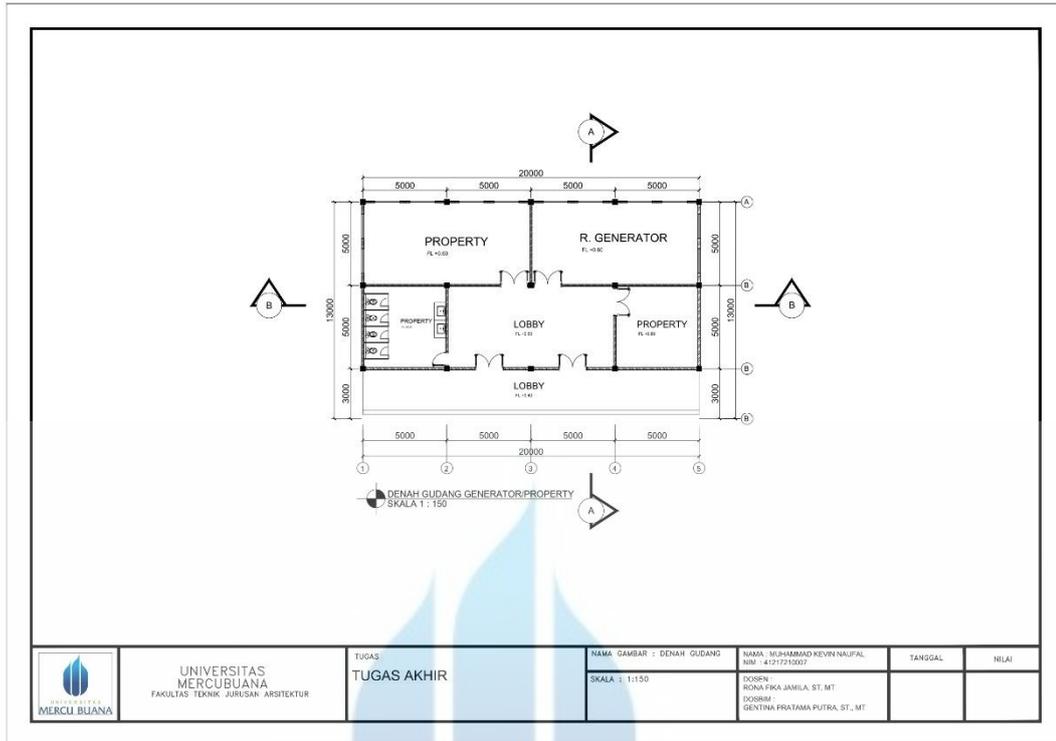

### Denah Toilet/Lavatory

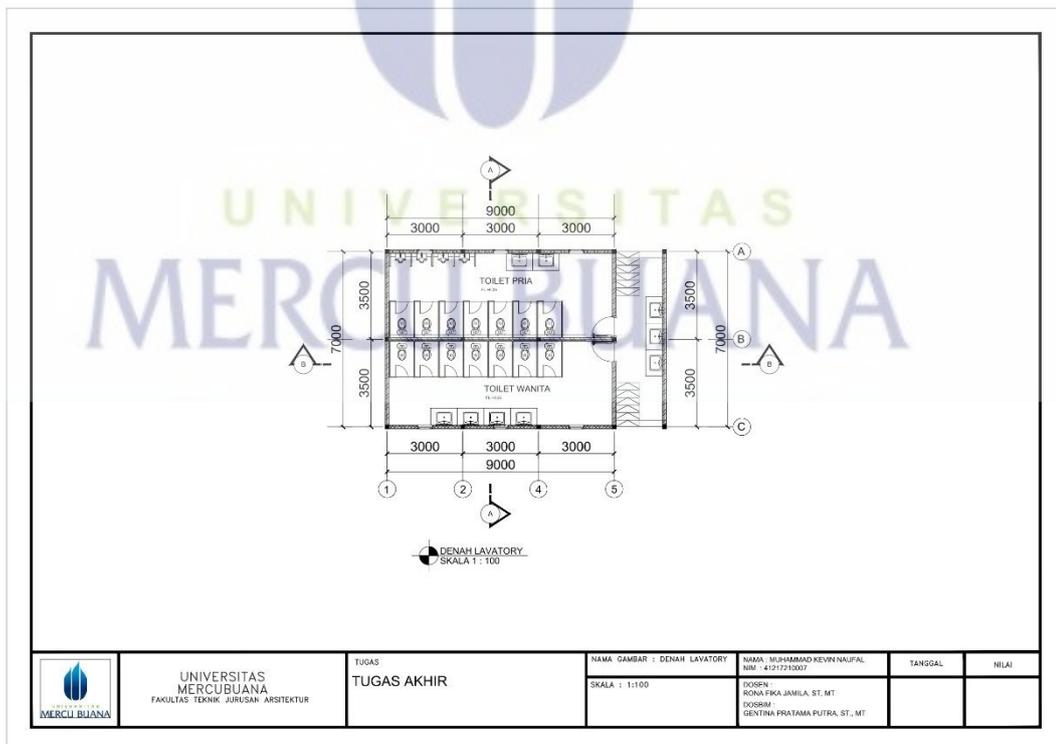

### Denah Pos Jaga

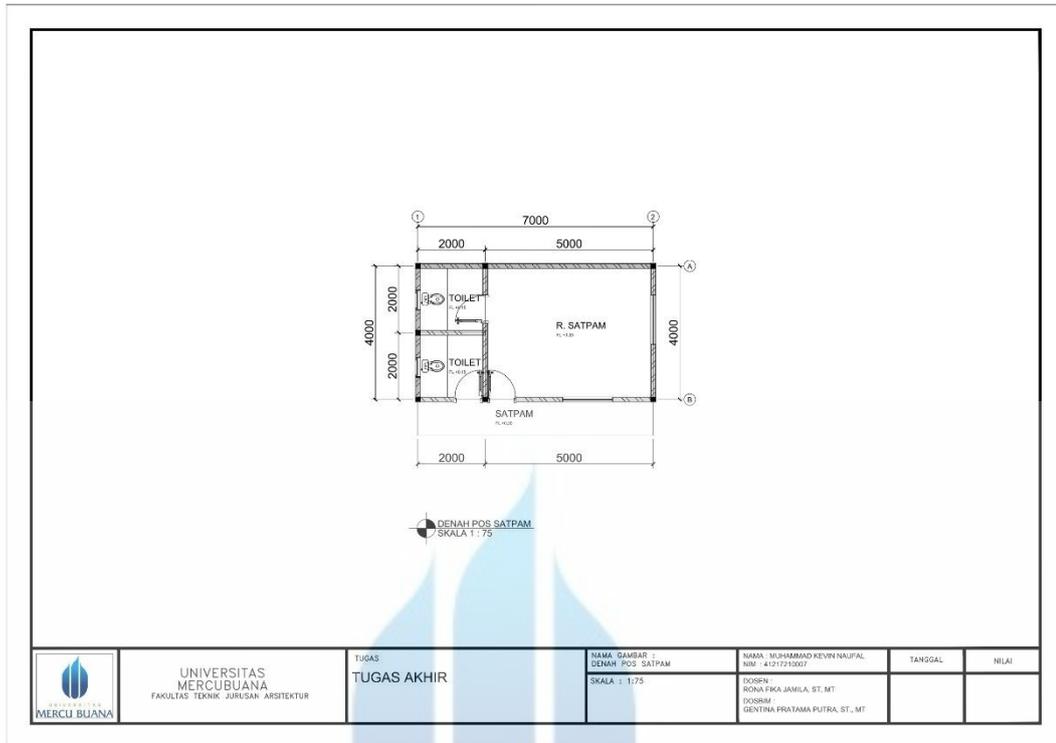

UNIVERSITAS  
MERCUBUANA

**Lampiran 5. Tampak Bangunan**

**Tampak Gedung Serbaguna**

TAMPAK DEPAN GEDUNG SERBAGUNA  
SKALA 1 : 250

TAMPAK BELAKANG GEDUNG SERBAGUNA  
SKALA 1 : 250

<p>UNIVERSITAS MERCUBUANA FAKULTAS TEKNIK JURUSAN ARSITEKTUR</p>	<p>TUGAS TUGAS AKHIR</p>	<p>NAMA GAMBAR : TAMPAK GEDUNG SERBAGUNA SKALA : 1:250</p>	<p>NAMA : MUHAMMAD KEVIN NAUFAL NIM : 41217210007</p>	<p>TANGGAL</p>	<p>NILAI</p>
		<p>DOKSEN : RONALFKA JAMILA, ST, MT DOSEN : GENTINA PRATAMA PUTRA, ST, MT</p>			

**Tampak Pendopo**


UNIVERSITAS  
MERCUBUANA

POTONGAN JOGLO PENDAPHA B-B  
SKALA 1 : 250

TAMPAK SAMPING JOGLO  
SKALA 1 : 250

<p>UNIVERSITAS MERCUBUANA FAKULTAS TEKNIK JURUSAN ARSITEKTUR</p>	<p>TUGAS TUGAS AKHIR</p>	<p>NAMA GAMBAR : TAMPAK JOGLO SKALA : 1:250</p>	<p>NAMA : MUHAMMAD KEVIN NAUFAL NIM : 41217210007</p>	<p>TANGGAL</p>	<p>NILAI</p>
		<p>DOKSEN : RONALFKA JAMILA, ST, MT DOSEN : GENTINA PRATAMA PUTRA, ST, MT</p>			

### Tampak Amphitheatre

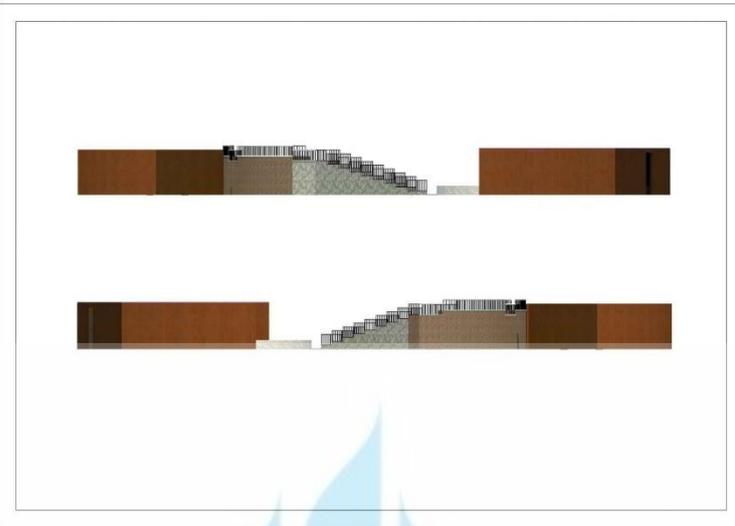

TAMPAK BERWARNA AMPHITHEATRE  
SKALA : -

TUGAS  
TUGAS AKHIR


NAMA GAMBAR :  
TAMPAK BERWARNA AMPHITHEATRE  
SKALA : -

NAMA : MUHAMMAD KEVIN NAUFAL  
NIM : 41217210007  
DOSEN :  
RONA FRKA JAMILA, ST, MT  
DOBRAN :  
GENTINA PRATAMA PUTRA, ST, MT

TANGGAL

NILAI

### Tampak Perpustakaan

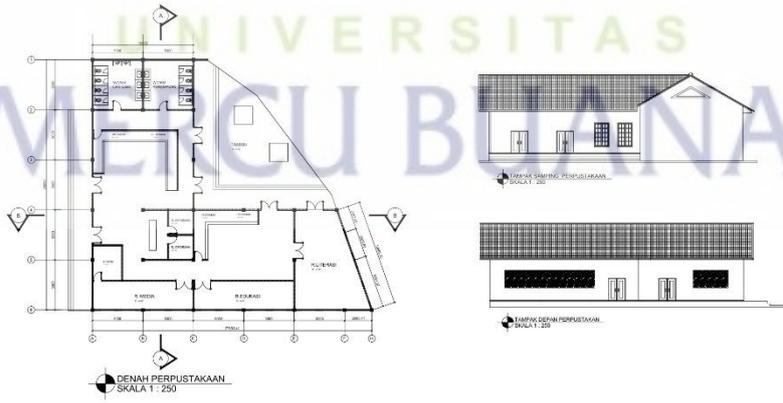

DENAH & TAMPAK PERPUSTAKAAN  
SKALA 1 : 250


TUGAS  
TUGAS AKHIR

NAMA GAMBAR : DENAH & TAMPAK  
SKALA : 1:250

NAMA : MUHAMMAD KEVIN NAUFAL  
NIM : 41217210007  
DOSEN :  
RONA FRKA JAMILA, ST, MT  
DOBRAN :  
GENTINA PRATAMA PUTRA, ST, MT

TANGGAL

NILAI

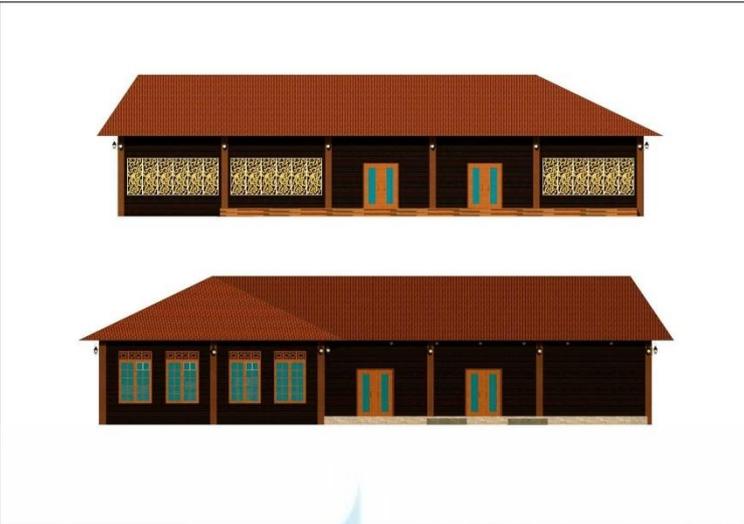


TAMPAK PERPUSTAKAAN  
SKALA: -


 UNIVERSITAS MERCUBUANA FAKULTAS TEKNIK JURUSAN ARSITEKTUR	TUGAS TUGAS AKHIR	NAMA GAMBAR : TAMPAK PERPUSTAKAAN	NAMA : MUHAMMAD KEVIN NAUFAL NIM : 41217210007	TANGGAL	NILAI
		SKALA : -	DOKSEN : RONALFKA JAMILA, ST, MT DOKSRM : GENTINA PRATAMA PUTRA, ST., MT		

UNIVERSITAS  
MERCUBUANA


Tampak Musholla

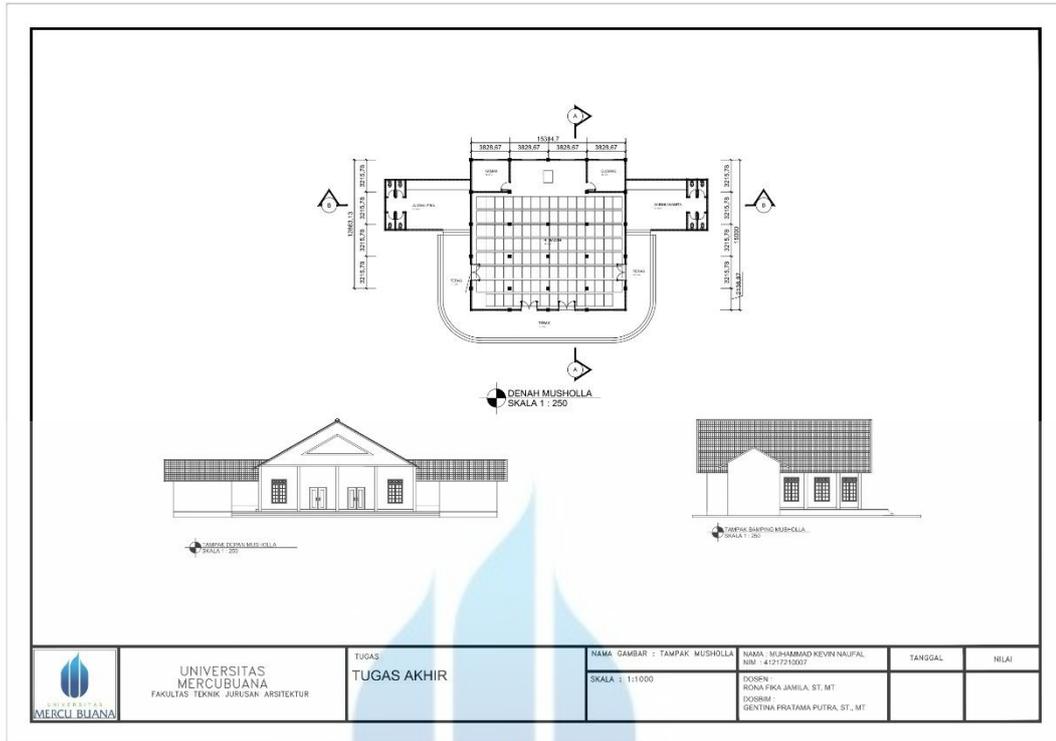


### Tampak Foodcourt

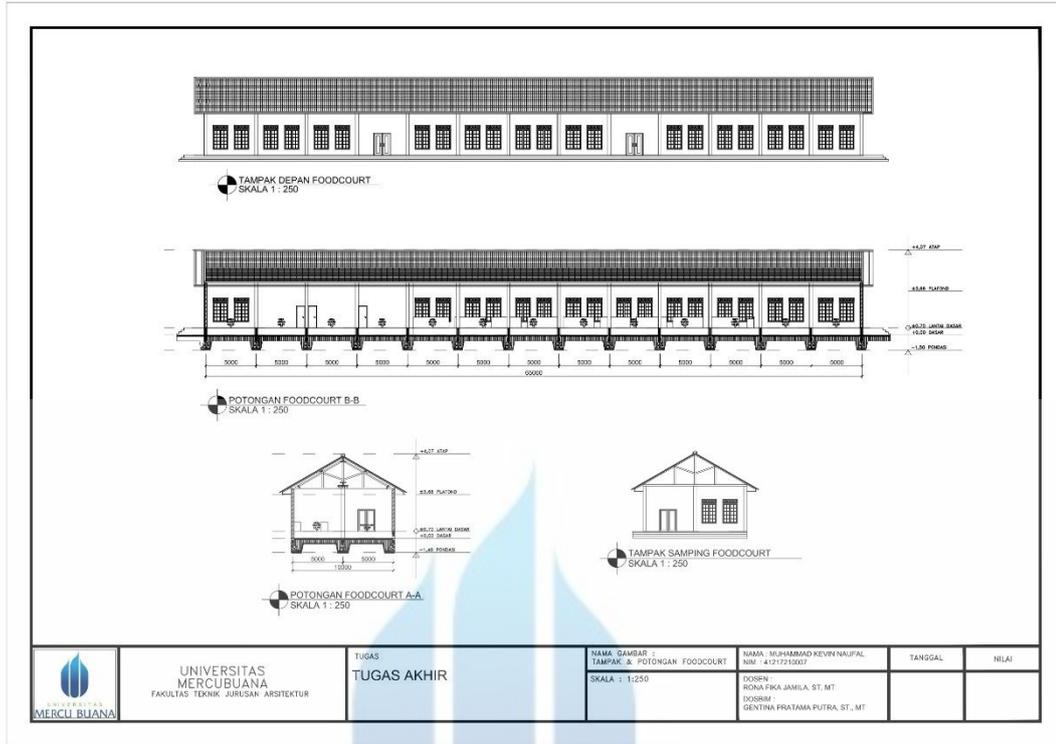

### Tampak Sekber

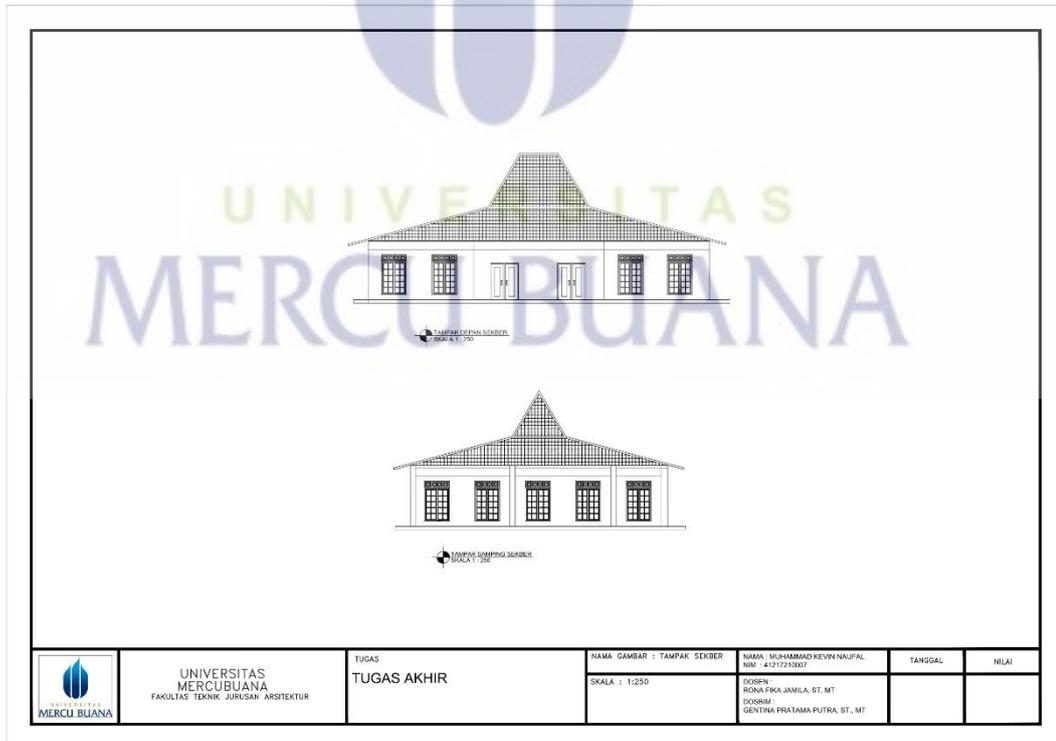

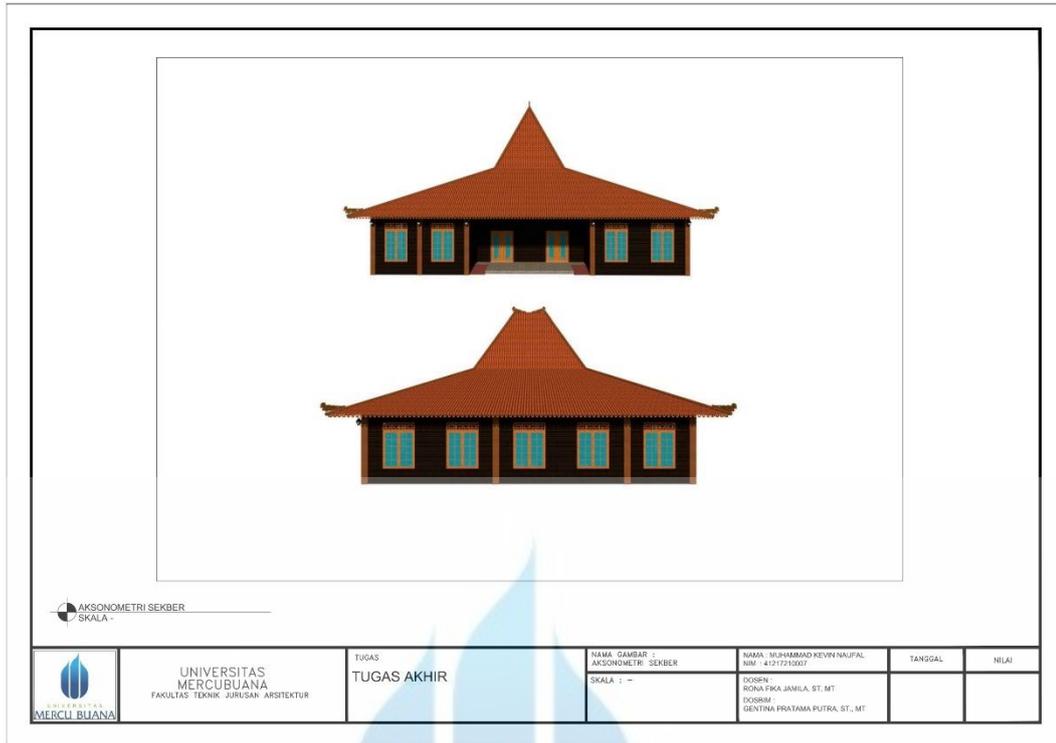

**Tampak Kantor Pengelola**





TAMPAK KANTOR PENGELOLA  
SKALA: -

 UNIVERSITAS MERCUBUANA FAKULTAS TEKNIK JURUSAN ARSITEKTUR	TUGAS TUGAS AKHIR	NAMA GAMBAR : TAMPAK KANTOR PENGELOLA	NAMA : MUHAMMAD KEVIN NAUFAL NIM : 41217210067	TANGGAL	NILAI
		SKALA : -	DOKSEN : RONALFKA JAMILA, ST, MT DOKSRM : GENTINA PRATAMA PUTRA, ST., MT		

UNIVERSITAS  
MERCUBUANA

**Tampak Aula Bungalow**

TAMPAK DEPAN AULA BUNGALOW  
SKALA 1 : 250


TAMPAK SAMPING AULA BUNGALOW  
SKALA 1 : 250

	UNIVERSITAS <b>MERCUBUANA</b> FAKULTAS TEKNIK JURUSAN ARSITEKTUR	TUGAS <b>TUGAS AKHIR</b>	NAMA GAMBAR : TAMPAK BUNGALOW AULA	NAMA : MUHAMMAD KEVIN NAUFAL NIM : 41211710007	TANGGAL	NILAI
			SKALA : 1:250	DOSEN: RONA FKA JAMILA, ST, MT DOSEN: GENTINA PRATAMA PUTRA, ST, MT		


TAMPAK DEPAN DAN BELAKANG BUNGALOW AULA  
SKALA 1 : 250

	UNIVERSITAS <b>MERCUBUANA</b> FAKULTAS TEKNIK JURUSAN ARSITEKTUR	TUGAS <b>TUGAS AKHIR</b>	NAMA GAMBAR : TAMPAK DEPAN DAN BELAKANG	NAMA : MUHAMMAD KEVIN NAUFAL NIM : 41211710007	TANGGAL	NILAI
			SKALA : -	DOSEN: RONA FKA JAMILA, ST, MT DOSEN: GENTINA PRATAMA PUTRA, ST, MT		


Tampak Bungalow VVIP

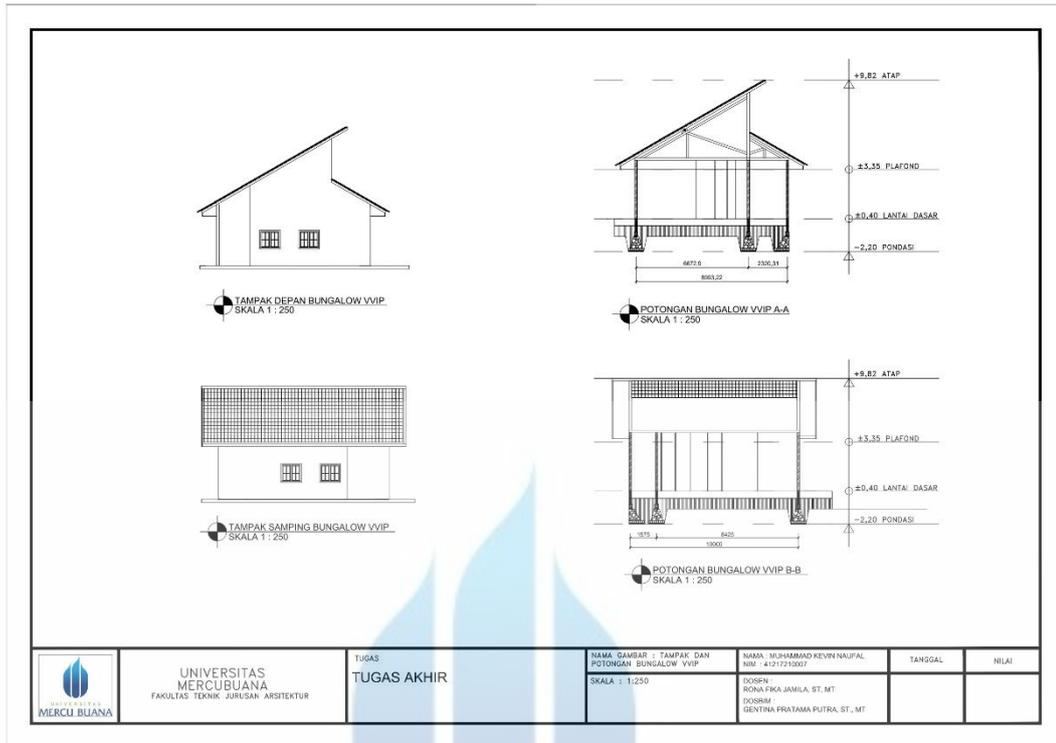


Tampak Bungalow VIP

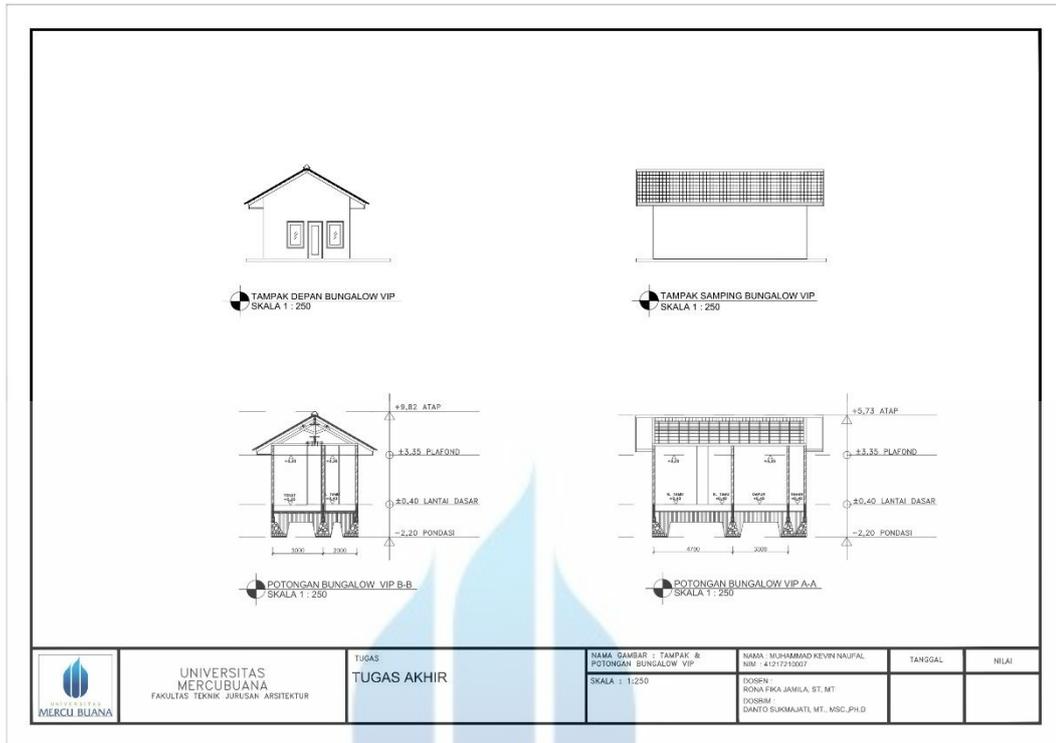


Tampak Gudang Loading Dock

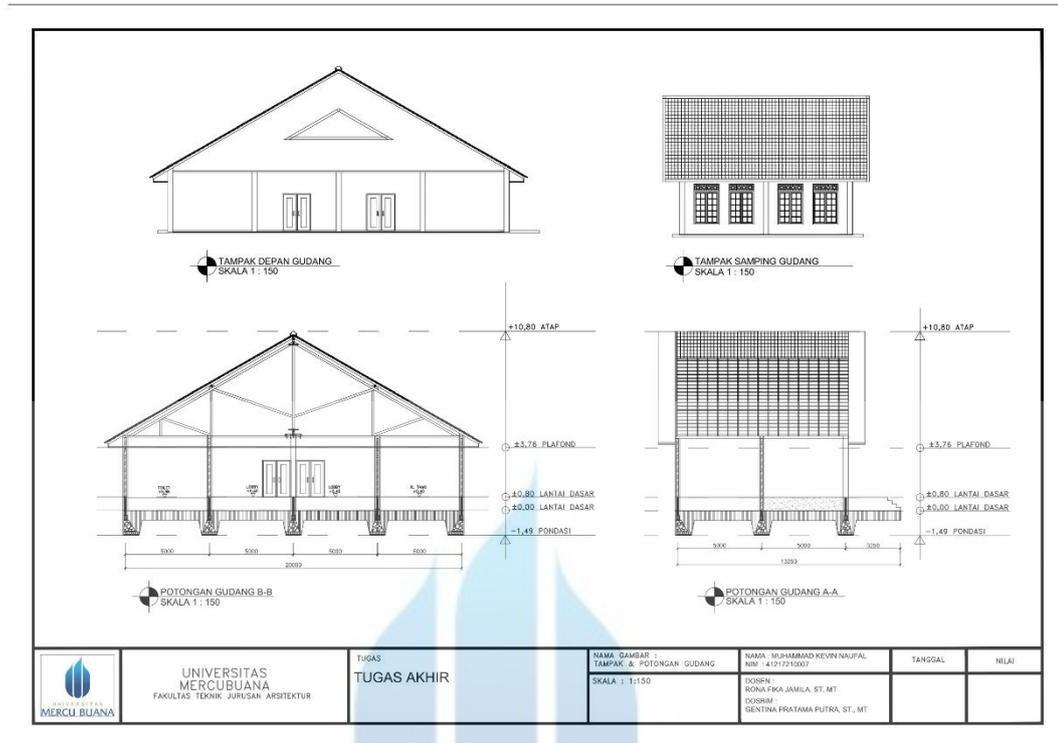

**Tampak Toilet/Lavatory**

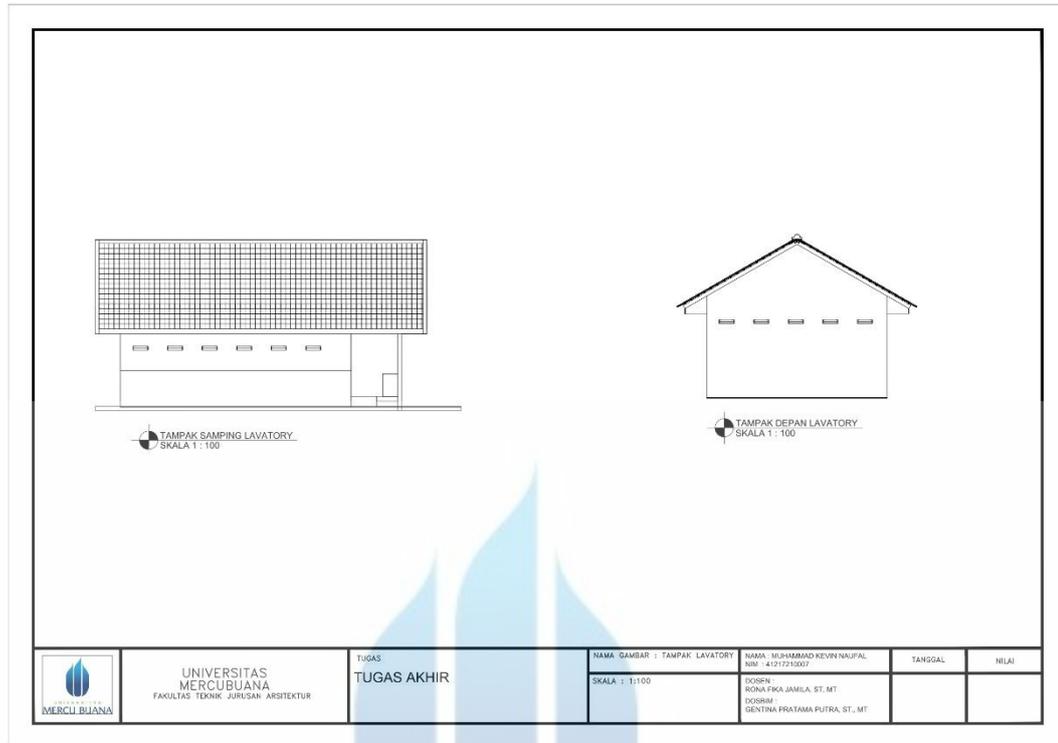


**Tampak Pos Jaga**

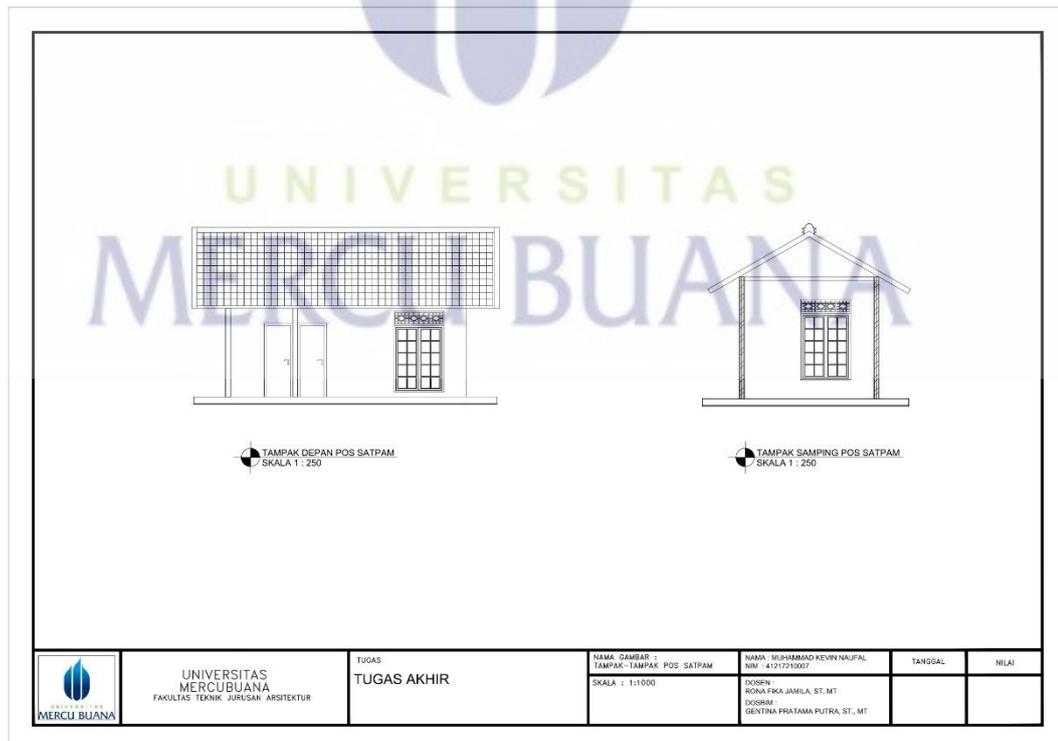

Lampiran 6. Potongan Gedung

Potongan Gedung Serbaguna

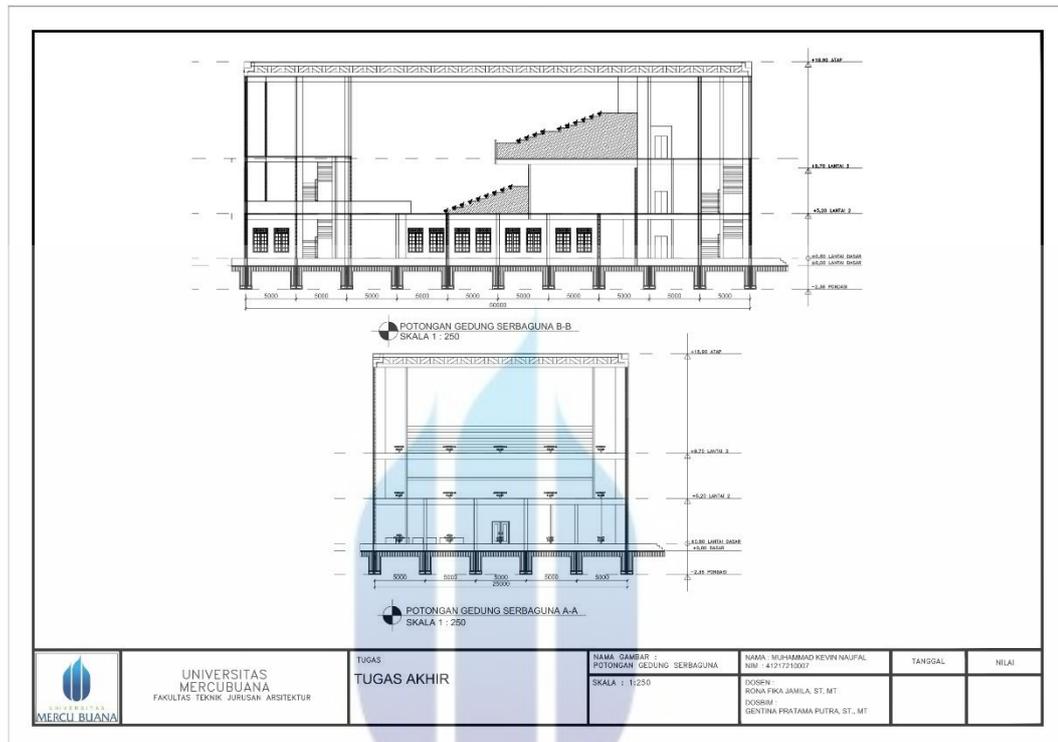

UNIVERSITAS  
MERCUBUANA  
FAKULTAS TEKNIK JURUSAN ARSITEKTUR

TUGAS  
TUGAS AKHIR

NAMA GAMBAR :  
POTONGAN GEDUNG SERBAGUNA  
SKALA : 1:250


NAMA : MUHAMMAD KEVIN NAUFAL  
NIM : 4121721007  
DOSEN :  
RONA FKA JAMILA, ST, MT  
DOSEN 2 :  
GENTINA PRATAMA PUTRA, ST, MT

TANGGAL


NILAI

UNIVERSITAS  
MERCUBUANA


Potongan Pendopo

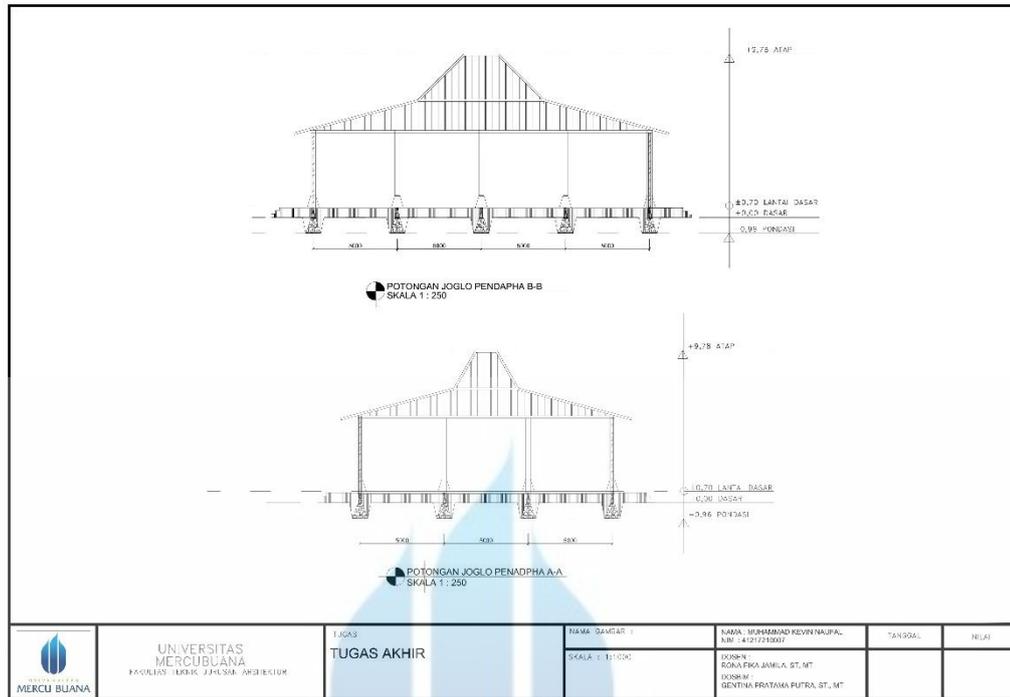


Potongan Amphitheatre

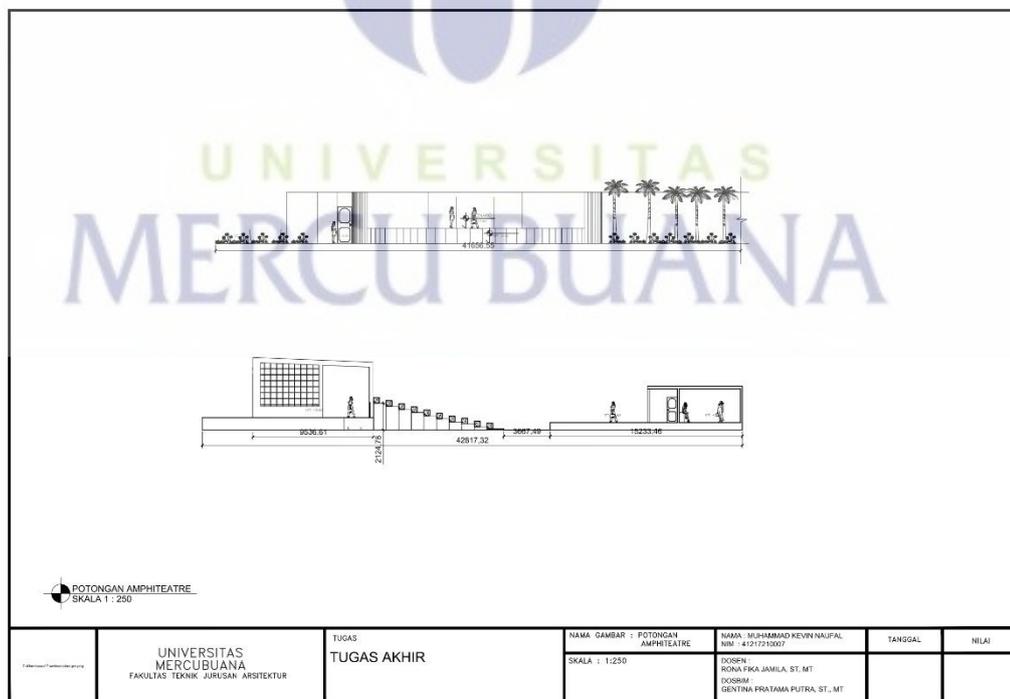


### Potongan Perpustakaan

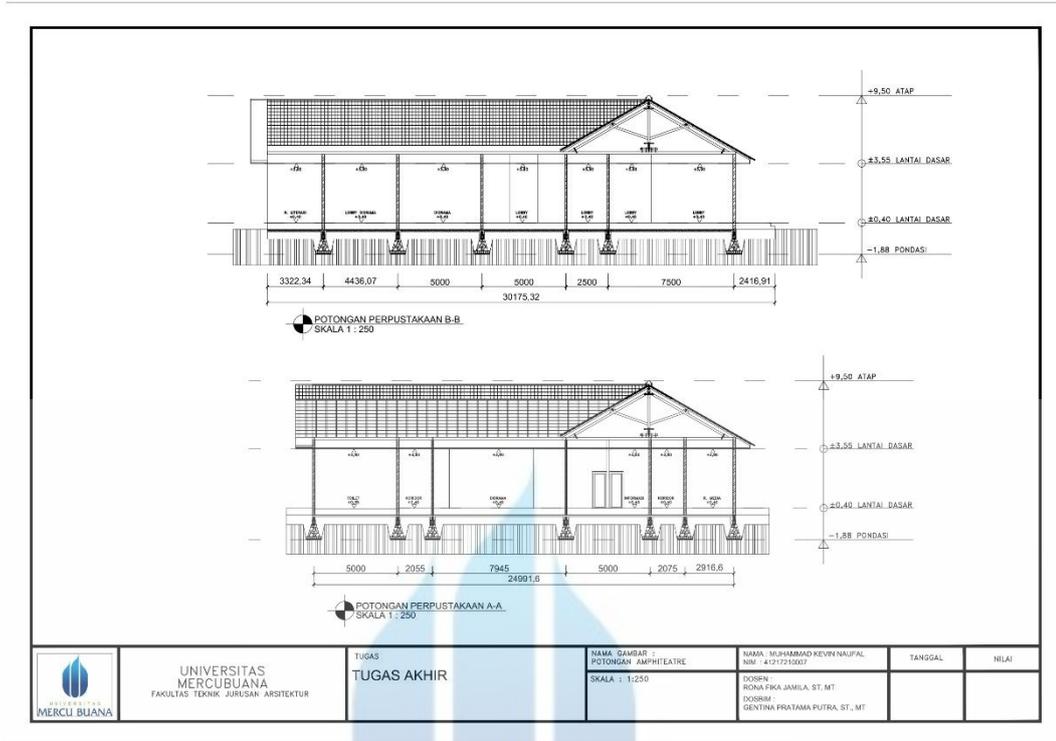


### Potongan Musholla

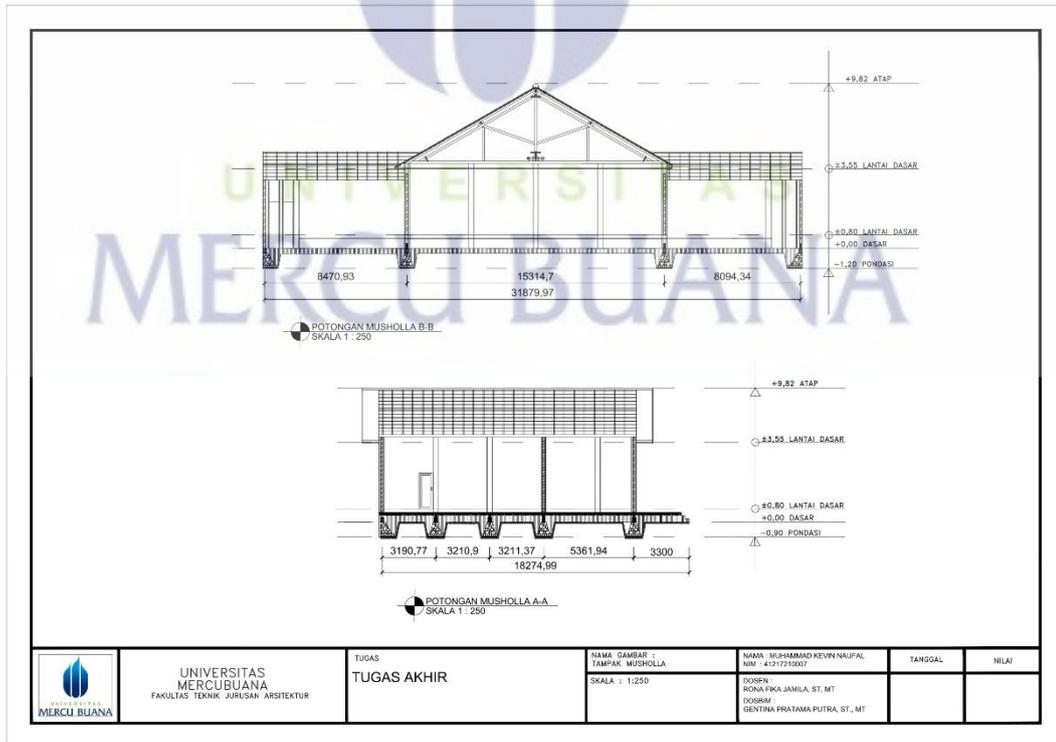


### Potongan Foodcourt

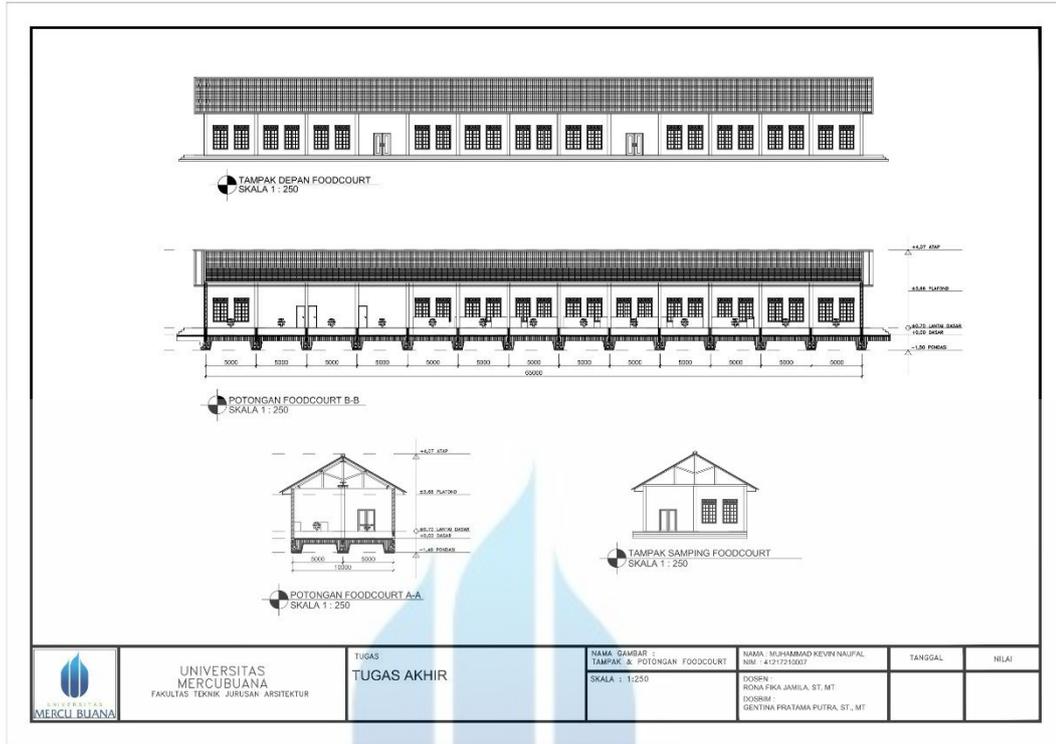


### Potongan Sekber

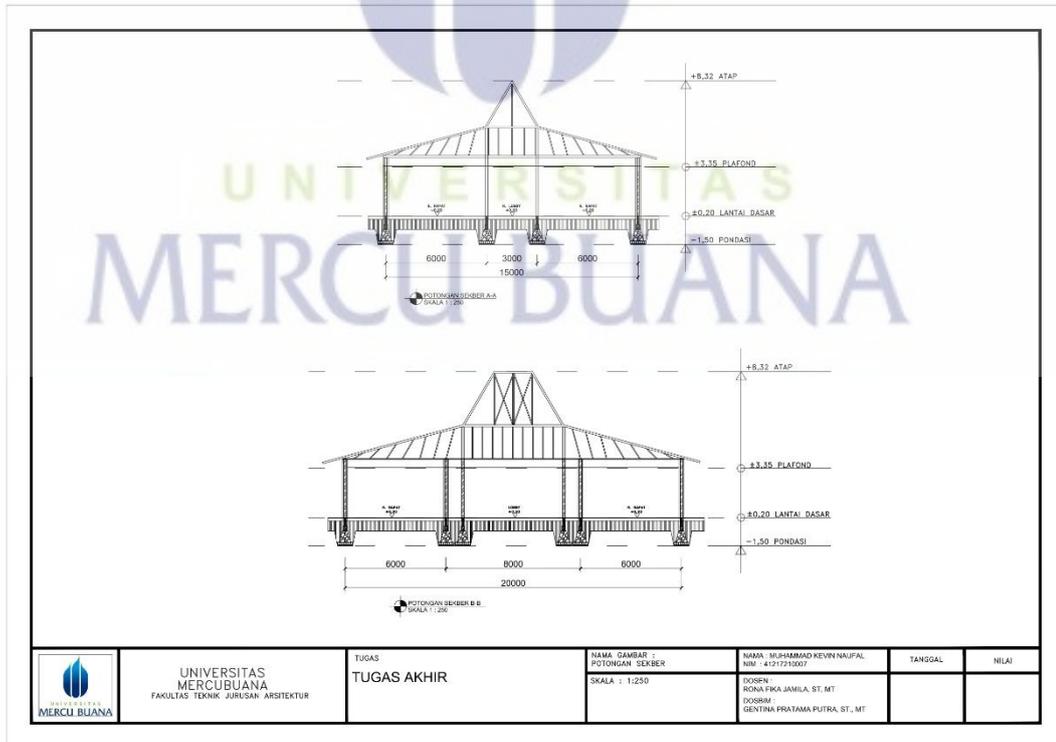


Potongan Bungalow Aula

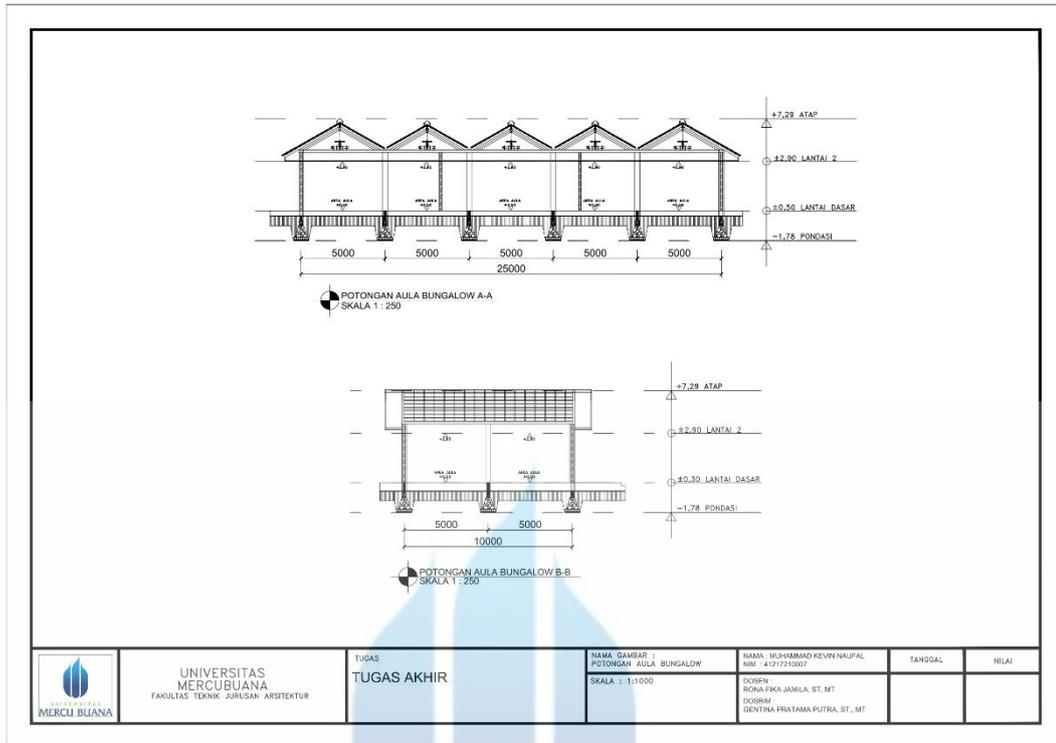


Potongan Bungalow VVIP

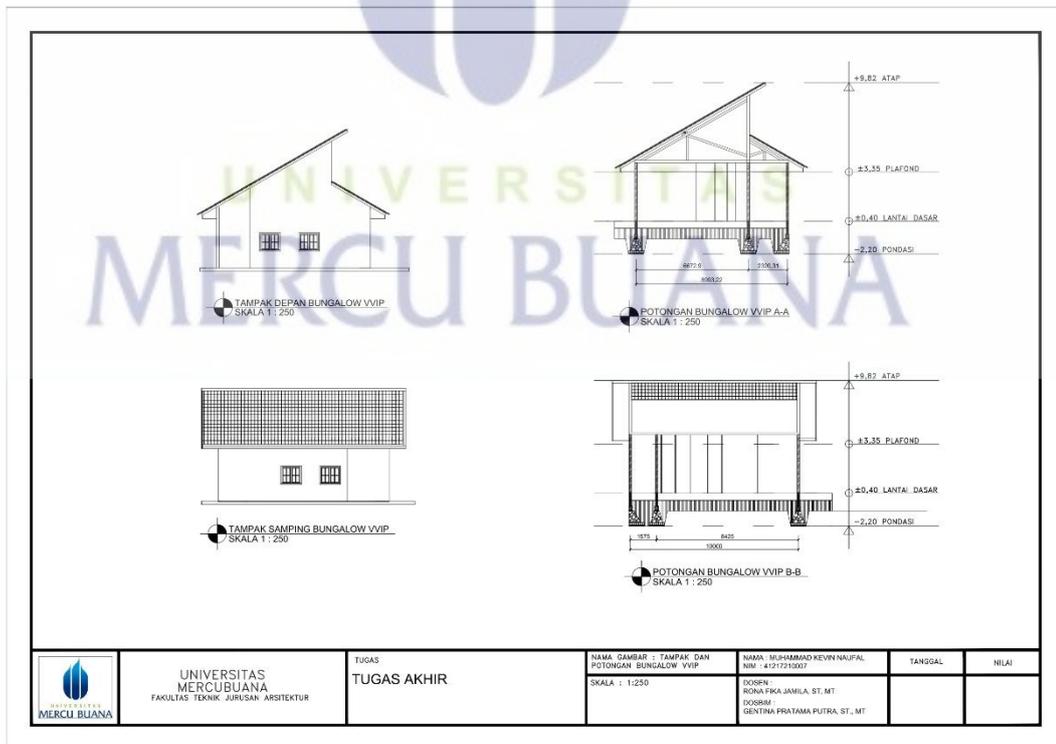


### Potongan Bungalow VIP

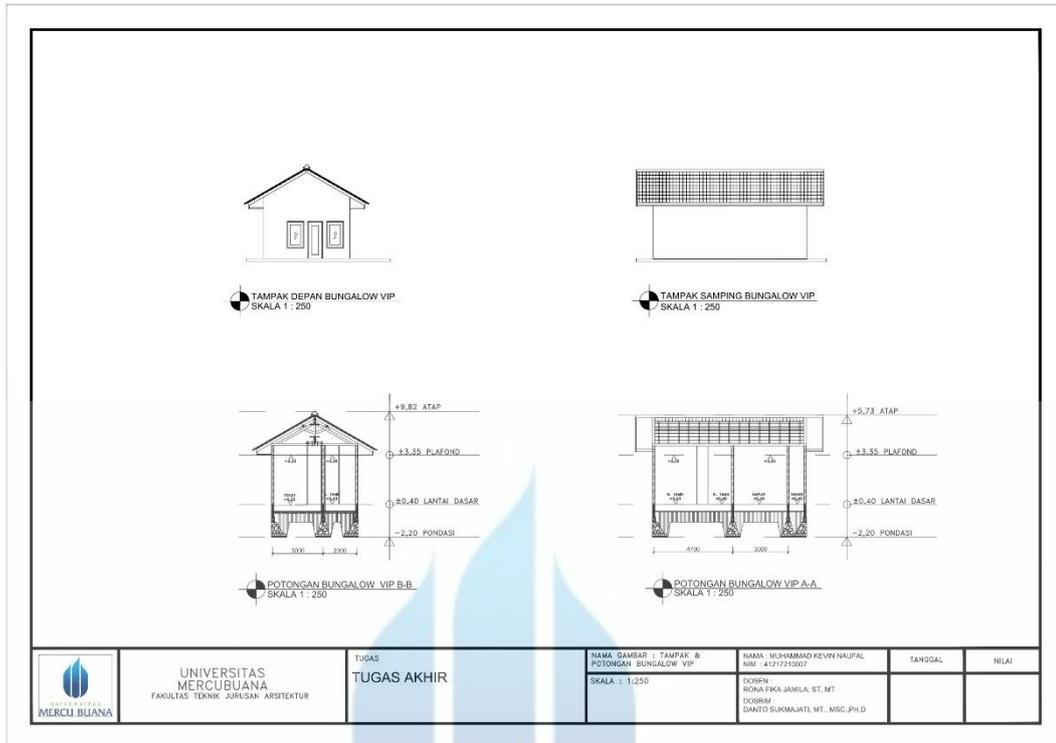


### Potongan Gudang Loading Dock

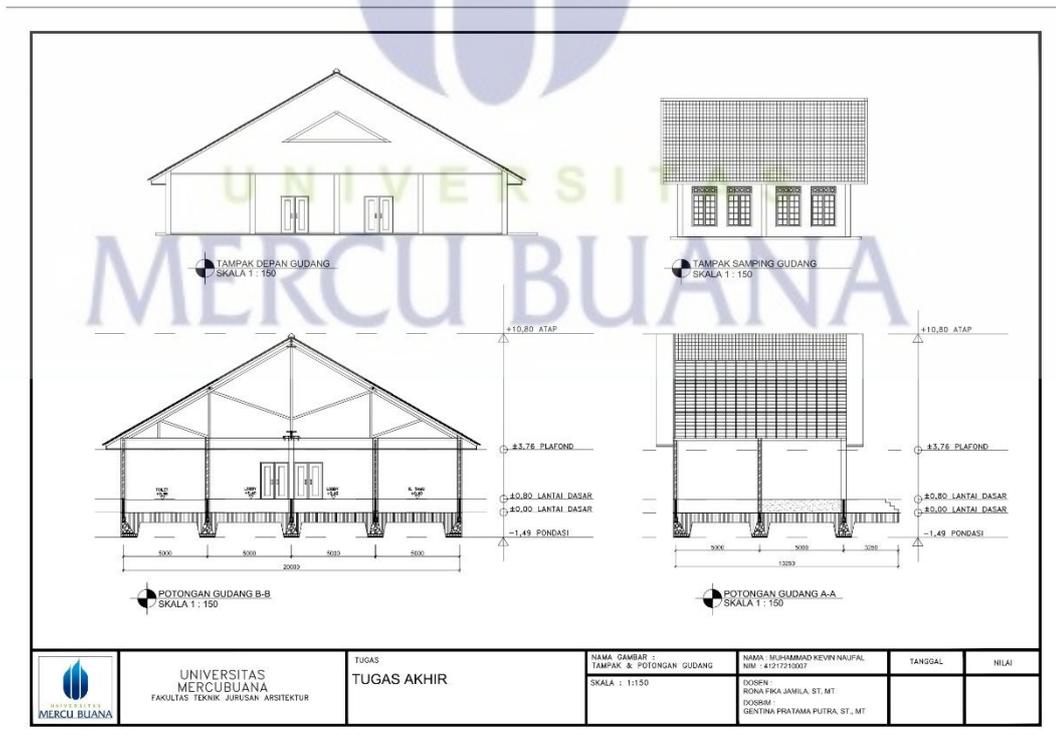

Potongan Toilet/Lavatory

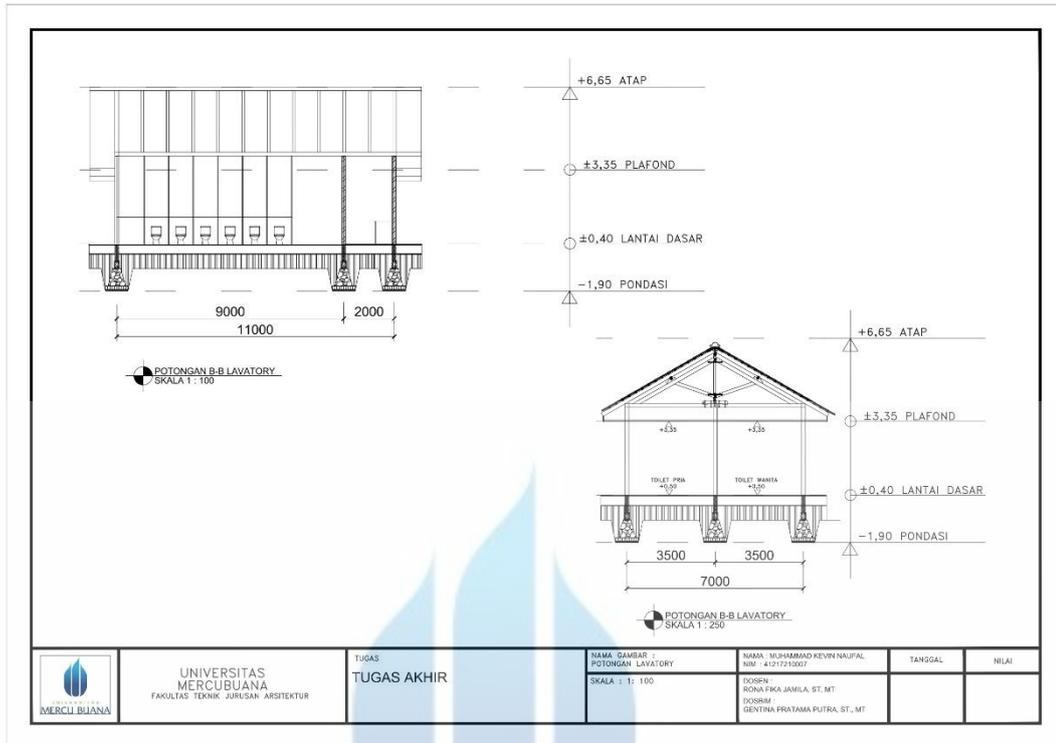


Potongan Pos Jaga

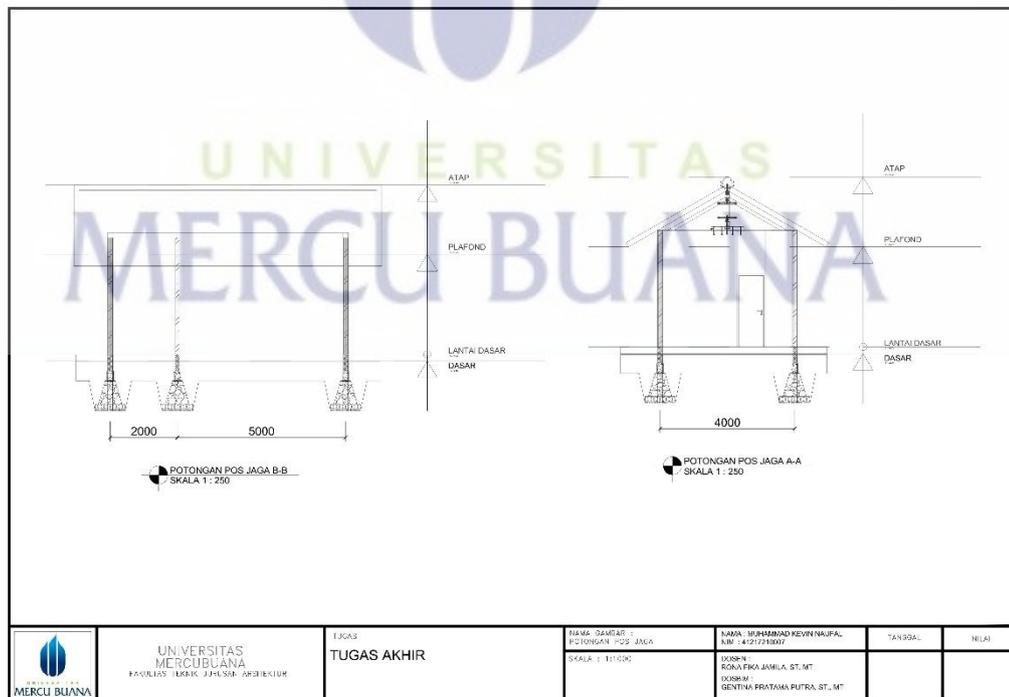

**Lampiran 7. Aksonometri Struktur (Kolom, Balok, Pondasi dan Atap)**


**Aksonometri Gedung Serbaguna**

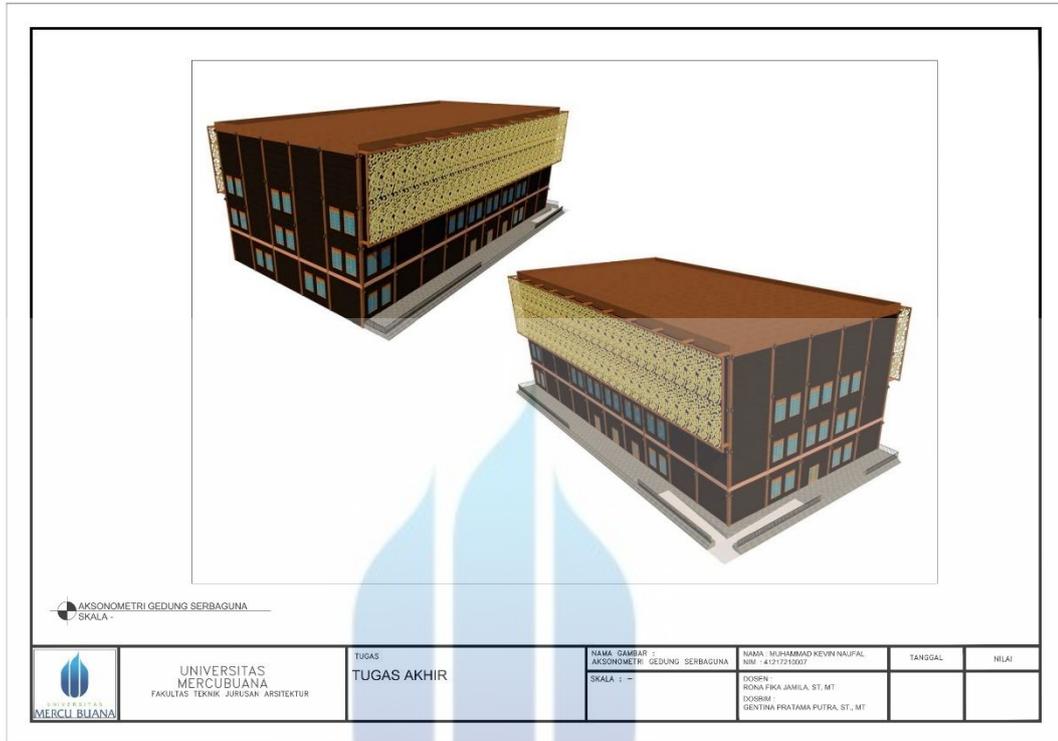

**Aksonometri Joglo Pendopo**



### Aksonometri Amphitheatre

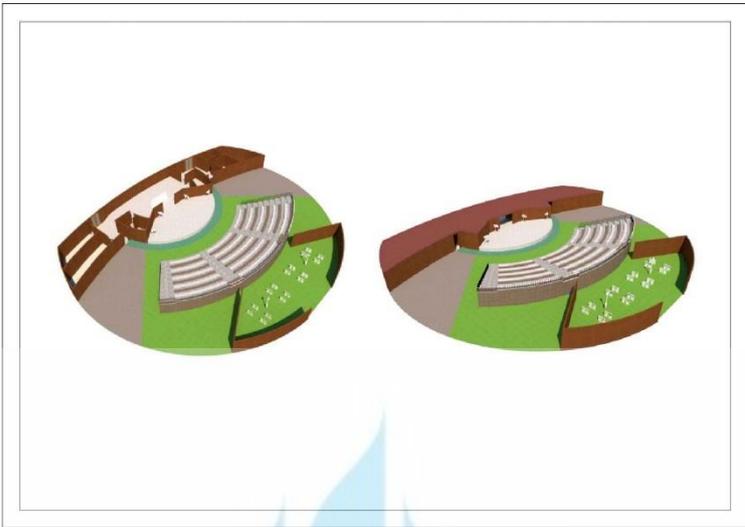

AKSONOMETRI AMPHITHEATRE  
SKALA : -

	<p>UNIVERSITAS MERCUBUANA FAKULTAS TEKNIK JURUSAN ARSITEKTUR</p>	<p>TUGAS TUGAS AKHIR</p>	<p>NAMA GAMBAR : AKSONOMETRI AMPHITHEATRE SKALA : -</p>	<p>NAMA : MUHAMMAD KEVIN NAUFAL NIM : 41217210007 DOSEN : RONA FKA JAMILA, ST, MT DOBRBI : GENTINA PRATAMA PUTRA, ST., MT</p>	<p>TANGGAL</p>	<p>NILAI</p>
--	--	------------------------------	---	---	----------------	--------------

### Aksonometri Perpustakaan



AKSONOMETRI PERPUSTAKAAN  
SKALA : -

	<p>UNIVERSITAS MERCUBUANA FAKULTAS TEKNIK JURUSAN ARSITEKTUR</p>	<p>TUGAS TUGAS AKHIR</p>	<p>NAMA GAMBAR : AKSONOMETRI PERPUSTAKAAN SKALA : -</p>	<p>NAMA : MUHAMMAD KEVIN NAUFAL NIM : 41217210007 DOSEN : RONA FKA JAMILA, ST, MT DOBRBI : GENTINA PRATAMA PUTRA, ST., MT</p>	<p>TANGGAL</p>	<p>NILAI</p>
---	--	------------------------------	---	---	----------------	--------------

### Aksonometri Musholla



AKSONOMETRI MUSHOLLA  
SKALA : -

 UNIVERSITAS MERCUBUANA FAKULTAS TEKNIK JURUSAN ARSITEKTUR	TUGAS TUGAS AKHIR	NAMA GAMBAR : AKSONOMETRI MUSHOLLA	NAMA : MUHAMMAD KEVIN NAUFAL NIM : 41217210007	TANGGAL	NILAI
		SKALA : -	DOSEN : RONA TRIKA JAMILA, ST, MT DOSEN II : GENTINA PRATAMA PUTRA, ST, MT		


### Aksonometri Foodcourt



AKSONOMETRI FOODCOURT  
SKALA : -

 UNIVERSITAS MERCUBUANA FAKULTAS TEKNIK JURUSAN ARSITEKTUR	TUGAS TUGAS AKHIR	NAMA GAMBAR : AKSONOMETRI FOODCOURT	NAMA : MUHAMMAD KEVIN NAUFAL NIM : 41217210007	TANGGAL	NILAI
		SKALA : -	DOSEN : RONA TRIKA JAMILA, ST, MT DOSEN II : GENTINA PRATAMA PUTRA, ST, MT		

### Aksonometri Sekber

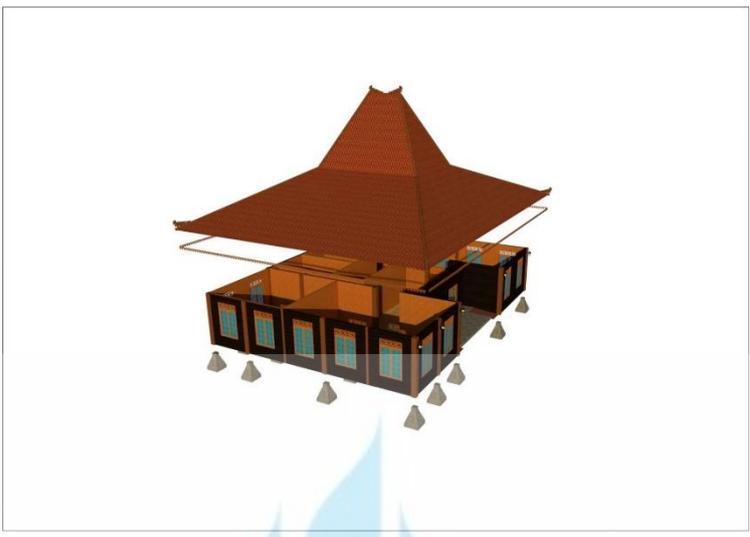

AKSONOMETRI BANGUNAN SEKBER  
SKALA : -

TUGAS  
TUGAS AKHIR

NAMA GAMBAR :  
AKSONOMETRI SEKBER  
SKALA : -


NAMA : MUHAMMAD KEVIN NAUFAL  
NIM : 4121721007  
DOSEN :  
RONA FKA JAMILA, ST, MT  
DOBRM :  
GENTINA PRATAMA PUTRA, ST, MT

TANGGAL

NILAI

UNIVERSITAS  
MERCUBUANA  
FAKULTAS TEKNIK JURUSAN ARSITEKTUR

### Aksonometri Kantor Pengelola

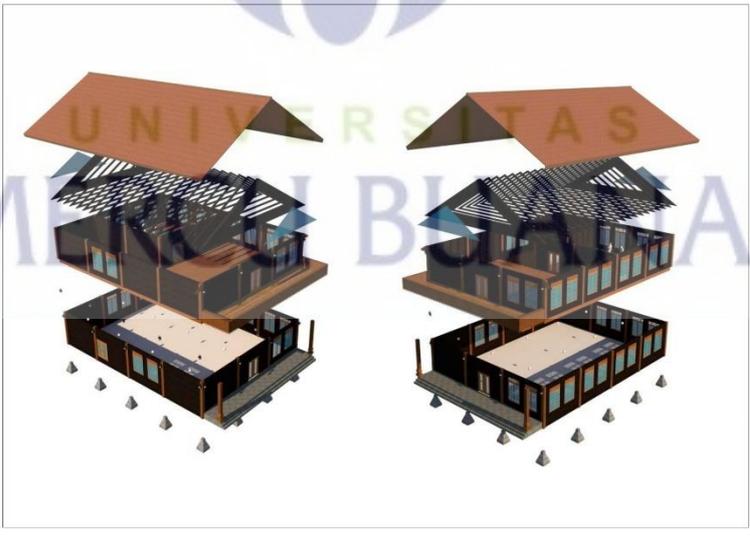

AKSONOMETRI KANTOR PENGELOLA  
SKALA : -

TUGAS  
TUGAS AKHIR

NAMA GAMBAR :  
AKSONOMETRI K.PENGELOLA  
SKALA : -

NAMA : MUHAMMAD KEVIN NAUFAL  
NIM : 4121721007  
DOSEN :  
RONA FKA JAMILA, ST, MT  
DOBRM :  
GENTINA PRATAMA PUTRA, ST, MT

TANGGAL

NILAI

UNIVERSITAS  
MERCUBUANA  
FAKULTAS TEKNIK JURUSAN ARSITEKTUR

### Aksonometri Bungalow Aula





UNIVERSITAS  
MERCUBUANA  
FAKULTAS TEKNIK JURUSAN ARSITEKTUR

TUGAS  
TUGAS AKHIR

NAMA GAMBAR :  
AKSONOMETRI BUNGALOW AULA  
SKALA : -

NAMA : MUHAMMAD KEVIN NAUFAL  
NIM : 41217210007  
DOSEN :  
RONA FKA JAMILA, ST, MT  
DOBRAL :  
GENTINA PRATAMA PUTRA, ST, MT

TANGGAL

NILAI

### Aksonometri Bungalow VVIP





UNIVERSITAS  
MERCUBUANA  
FAKULTAS TEKNIK JURUSAN ARSITEKTUR

TUGAS  
TUGAS AKHIR

NAMA GAMBAR :  
AKSONOMETRI BUNGALOW VVIP  
SKALA : -

NAMA : MUHAMMAD KEVIN NAUFAL  
NIM : 41217210007  
DOSEN :  
RONA FKA JAMILA, ST, MT  
DOBRAL :  
GENTINA PRATAMA PUTRA, ST, MT

TANGGAL

NILAI

**Aksonometri VIP**



AKSONOMETRI BUNGALOW VIP  
SKALA : -

TUGAS  
TUGAS AKHIR

NAMA GAMBAR : BUNGALOW VIP  
AKSONOMETRI  
SKALA : -

NAMA : MUHAMMAD KEVIN NAUFAL  
NIM : 41217210007  
DOSEN :  
RONA EKA JAMILA, ST. MT  
DOSEN1 :  
GENTINA PRATAMA PUTRA, ST. MT


TANGGAL

NILAI



UNIVERSITAS  
MERCUBUANA  
FAKULTAS TEKNIK JURUSAN ARSITEKTUR

**Aksonometri Gudang/Loading Dock**

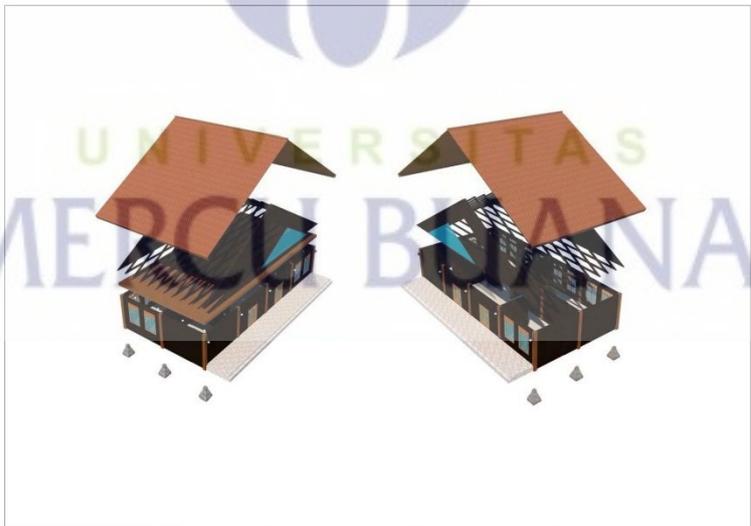

AKSONOMETRI GUDANG/LOADING DOCK  
SKALA : -

TUGAS  
TUGAS AKHIR

NAMA GAMBAR : GUDANG/LOADING DOCK  
AKSONOMETRI  
SKALA : -

NAMA : MUHAMMAD KEVIN NAUFAL  
NIM : 41217210007  
DOSEN :  
RONA EKA JAMILA, ST. MT  
DOSEN1 :  
GENTINA PRATAMA PUTRA, ST. MT

TANGGAL

NILAI



UNIVERSITAS  
MERCUBUANA  
FAKULTAS TEKNIK JURUSAN ARSITEKTUR



### Aksonometri Pos Jaga




UNIVERSITAS  
MERCUBUANA

Lampiran 8. Skematik Mekanikal Elektrikal Plumbing


Skematik Mekanikal Elektrikal Plumbing Gedung Serbaguna

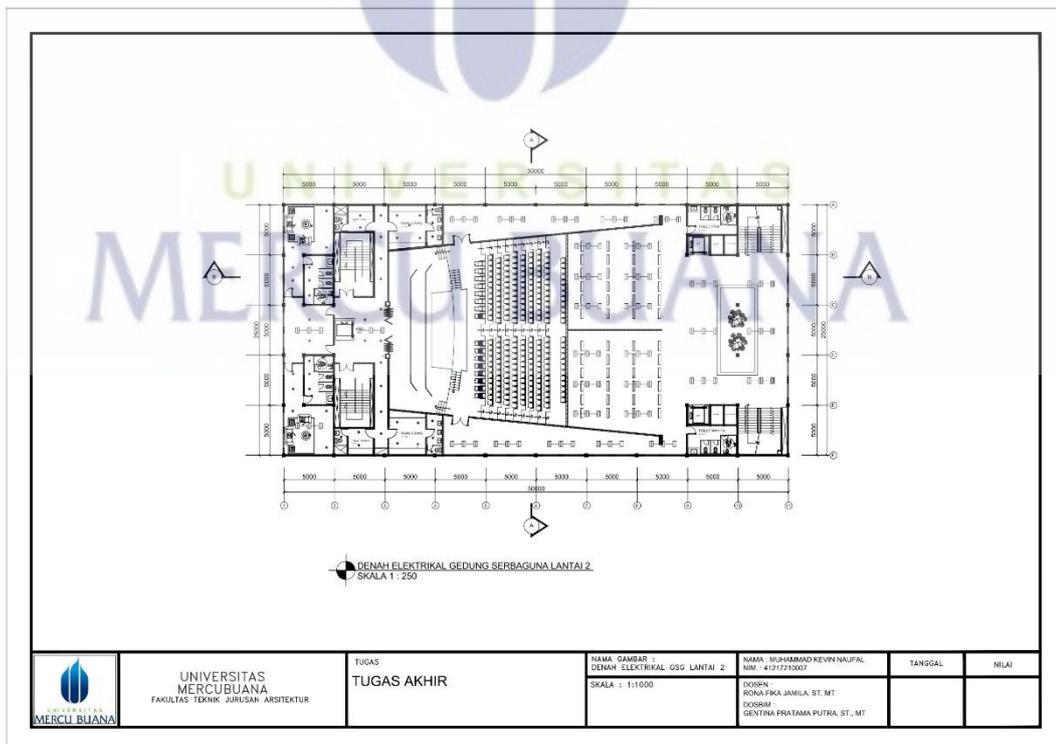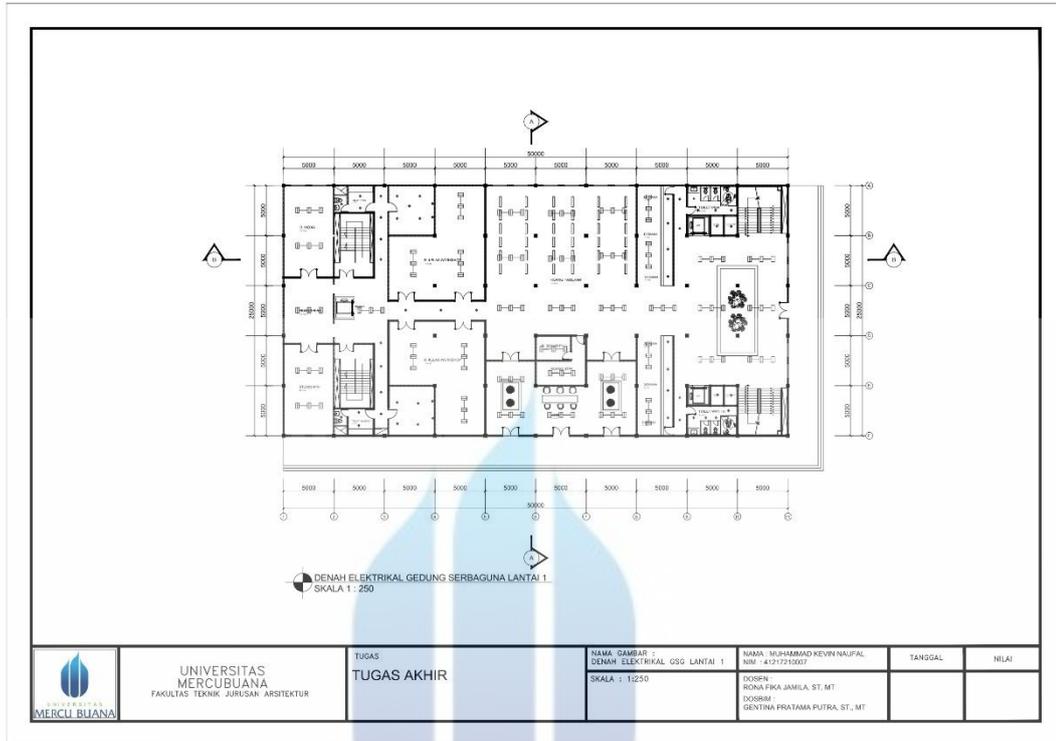

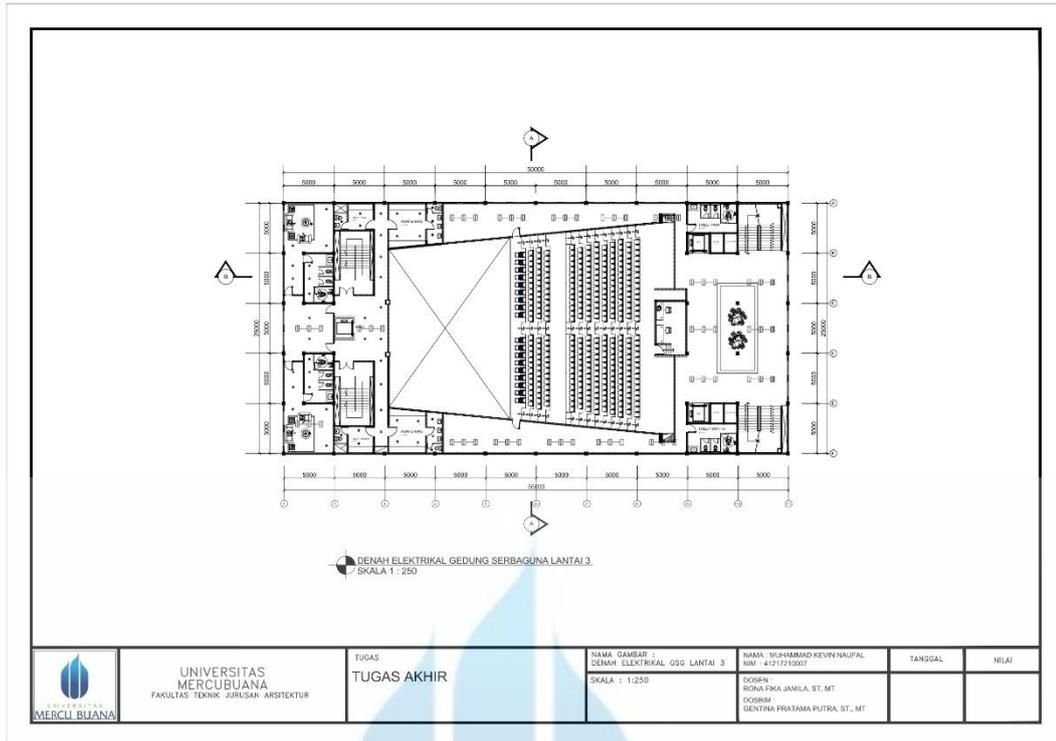



UNIVERSITAS  
MERCUBUANA

**Skematik Mekanikal Elektrikal Plumbing Joglo Pendopo**

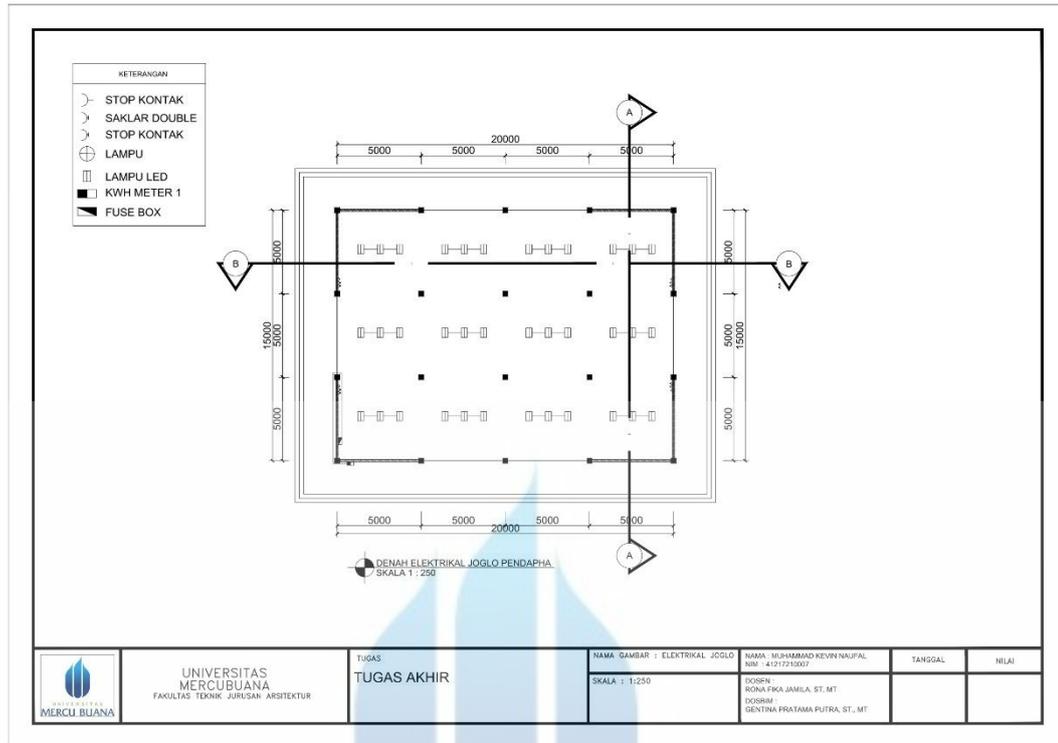


UNIVERSITAS  
MERCUBUANA


**Skematik Mekanikal Elektrikal Plumbing Amphitheatre**

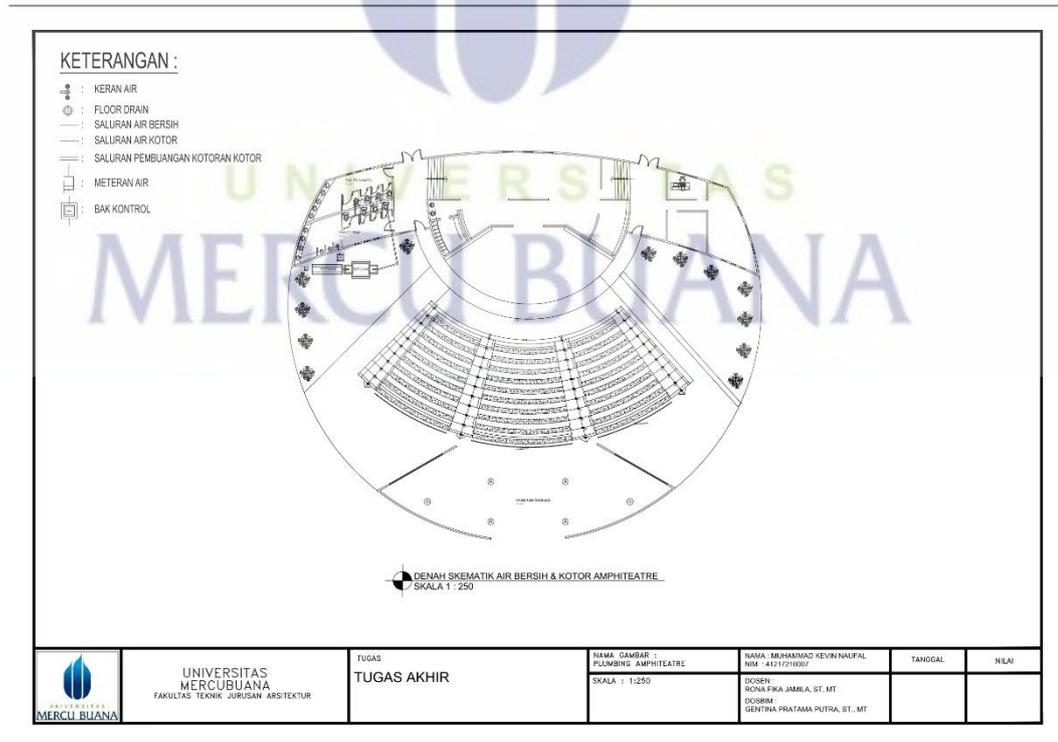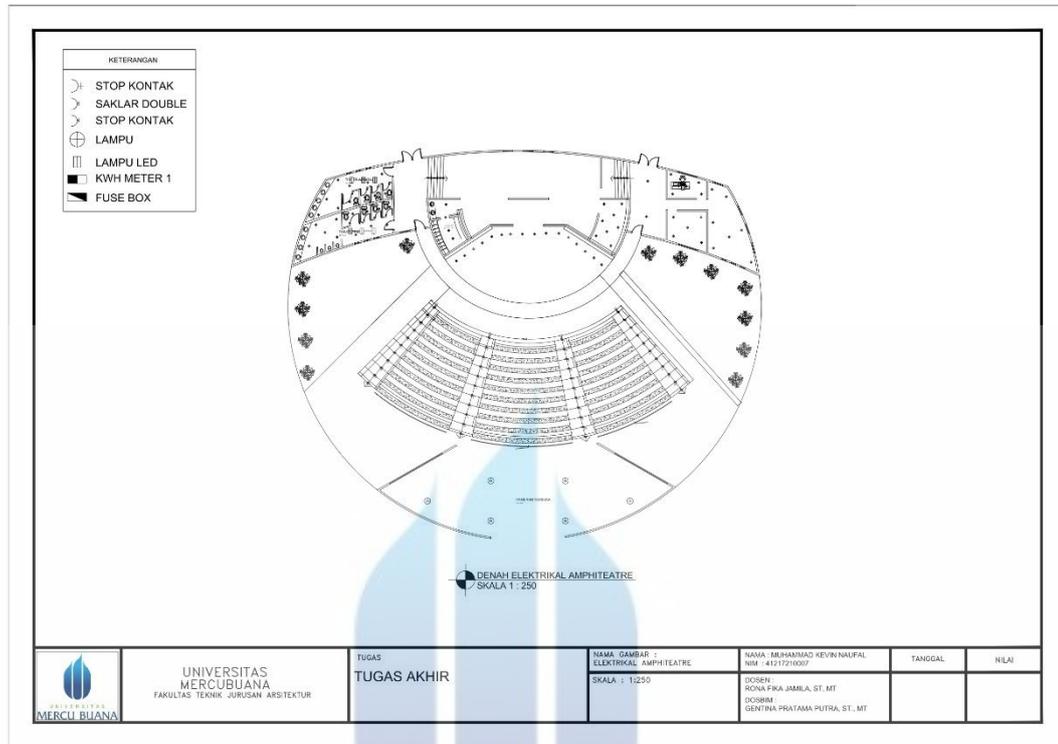


### Skematik Mekanikal Elektrikal Plumbing Perpustakaan

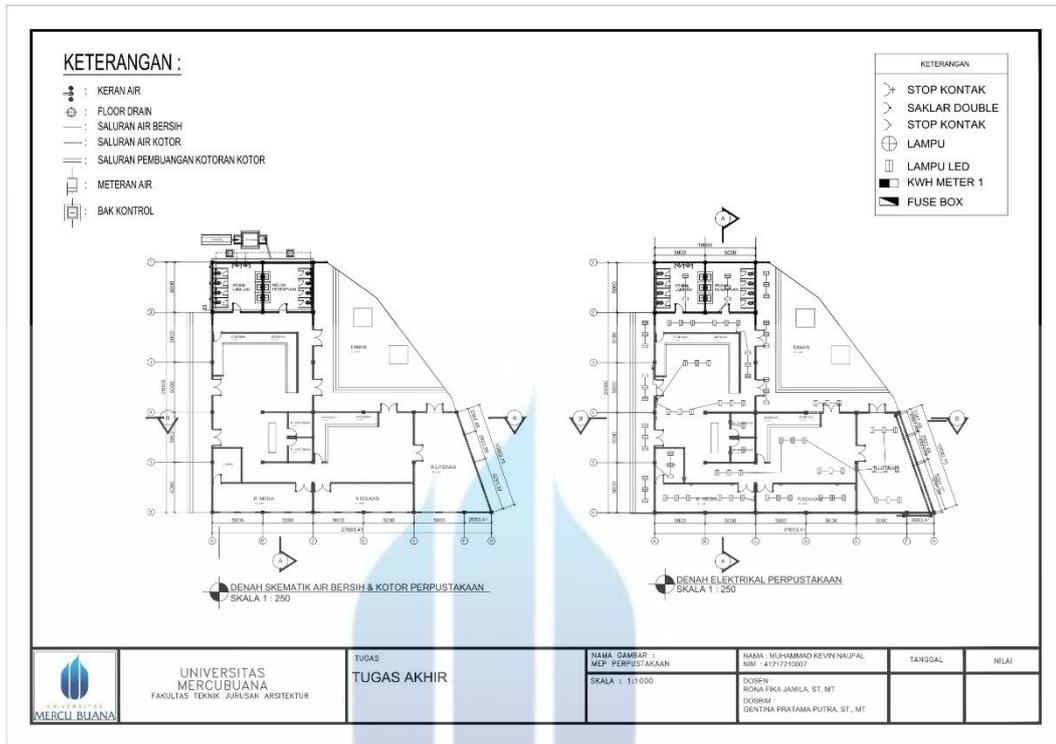

### Skematik Mekanikal Elektrikal Plumbing Musholla

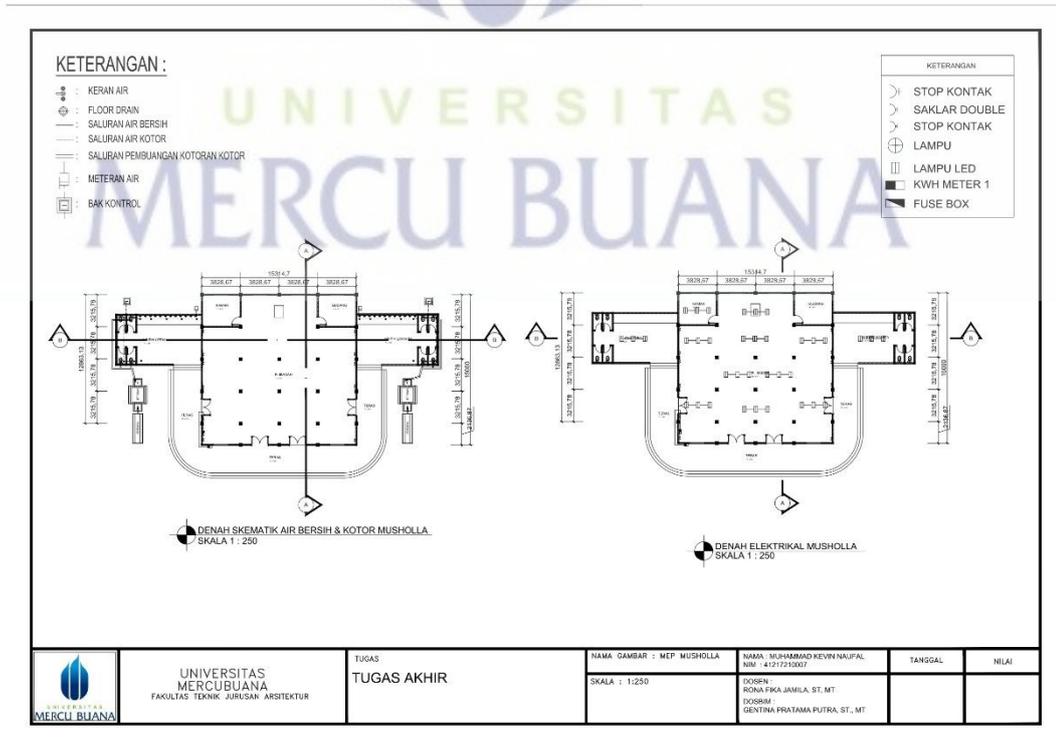

**Skematik Mekanikal Elektrikal Plumbing Foodcourt**

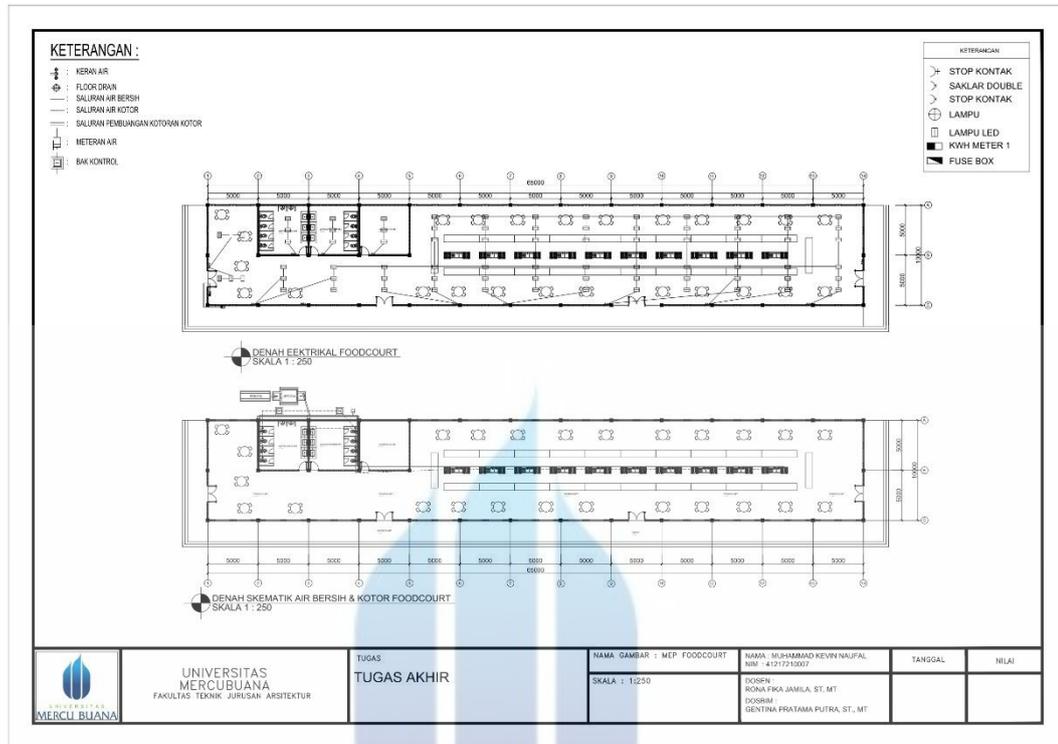

UNIVERSITAS  
MERCUBUANA  
FAKULTAS TEKNIK JURUSAN ARSITEKTUR

TUGAS  
TUGAS AKHIR

NAMA GAMBAR : MEP FOODCOURT

NAMA : MUHAMMAD KEVIN NAUFAL  
NIM : 41211710007

TANGGAL



NILAI

SKALA : 1:250



DOSIRN  
RONA FKA JAMILA, ST, MT  
DOSIRN  
GENTINA PRATAMA PUTRA, ST, MT

UNIVERSITAS  
MERCUBUANA



**Skematik Mekanikal Elektrikal Plumbing Sekber**

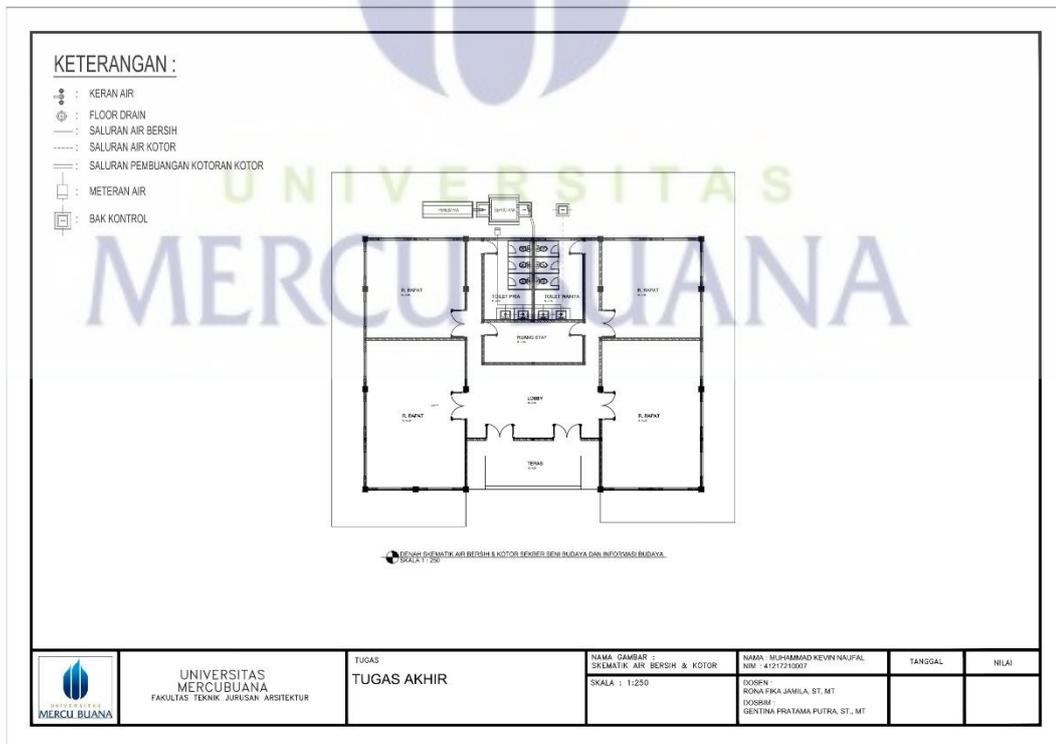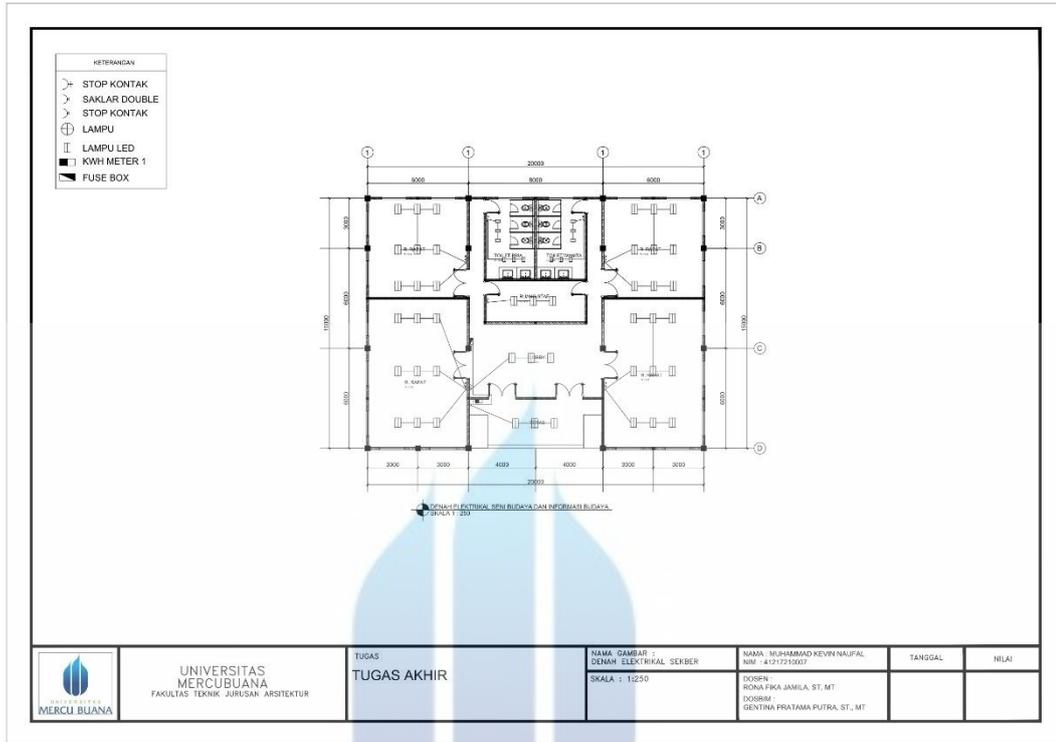


Skematik Mekanikal Elektrikal Plumbing Kantor Pengelola

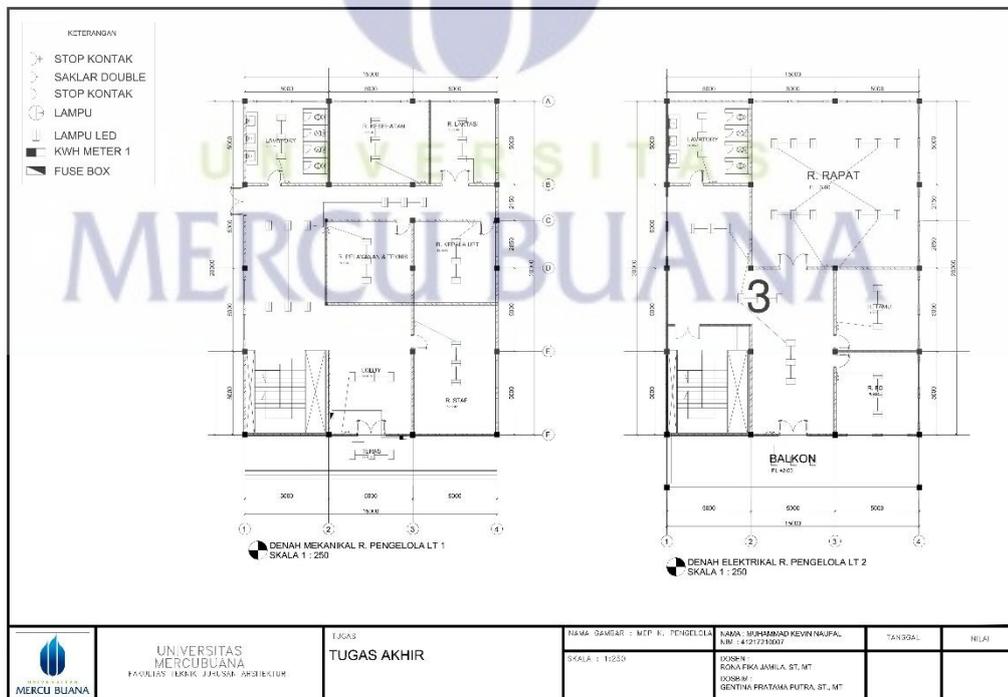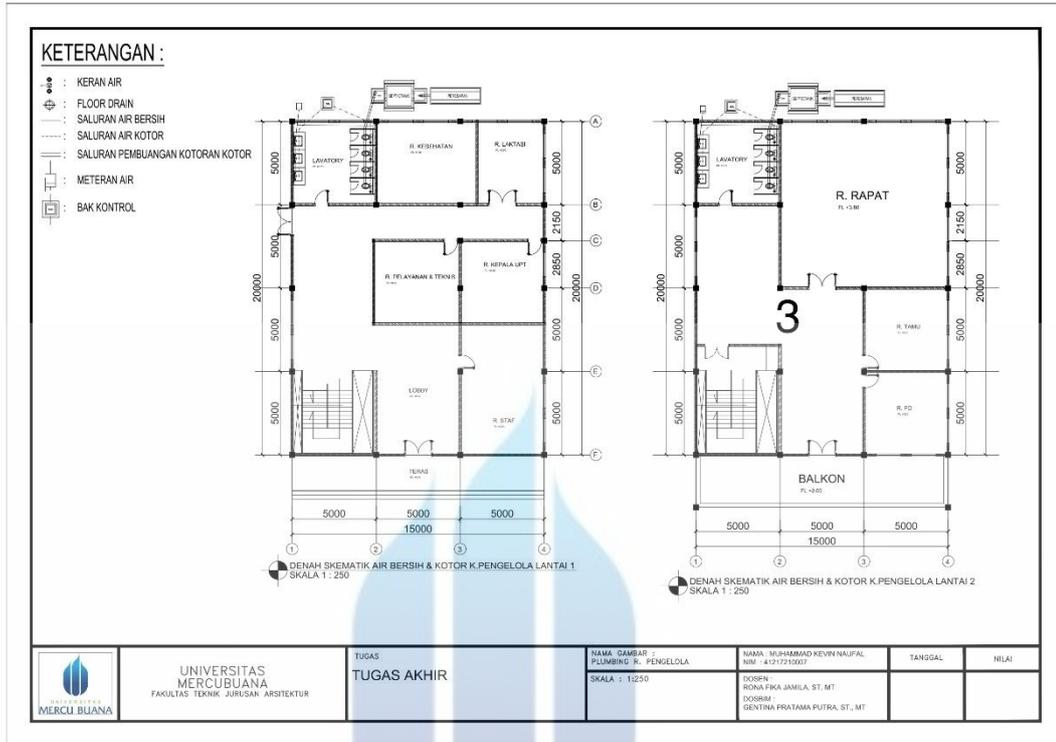

**Skematik Mekanikal Elektrikal Plumbing Bungalow Aula**

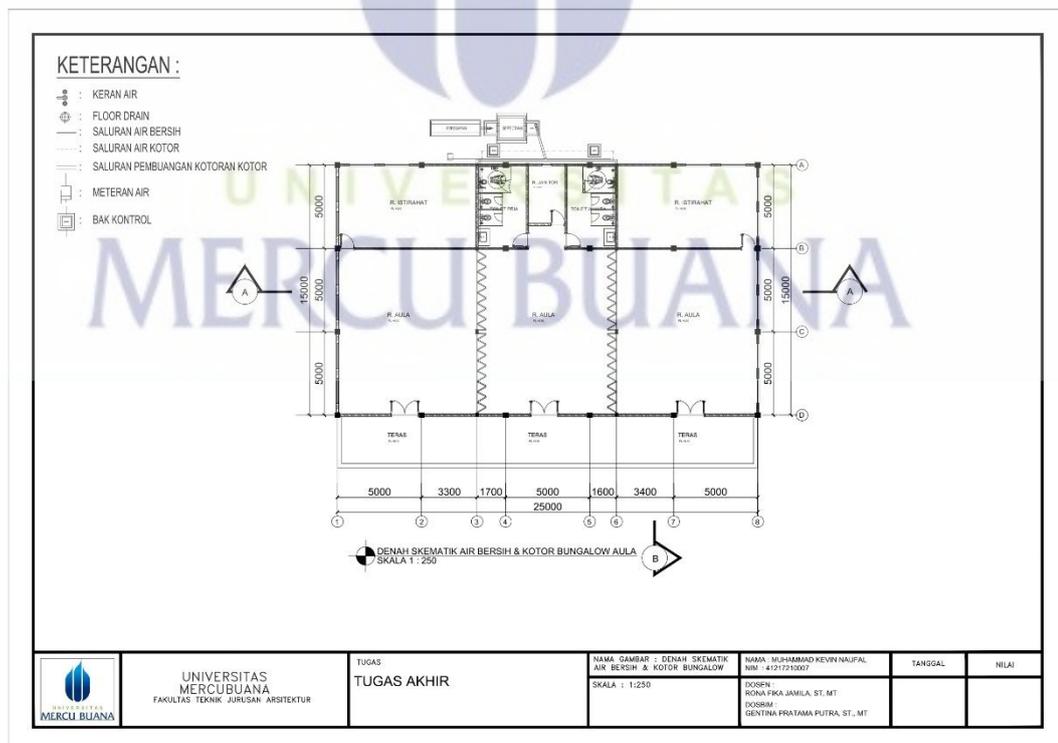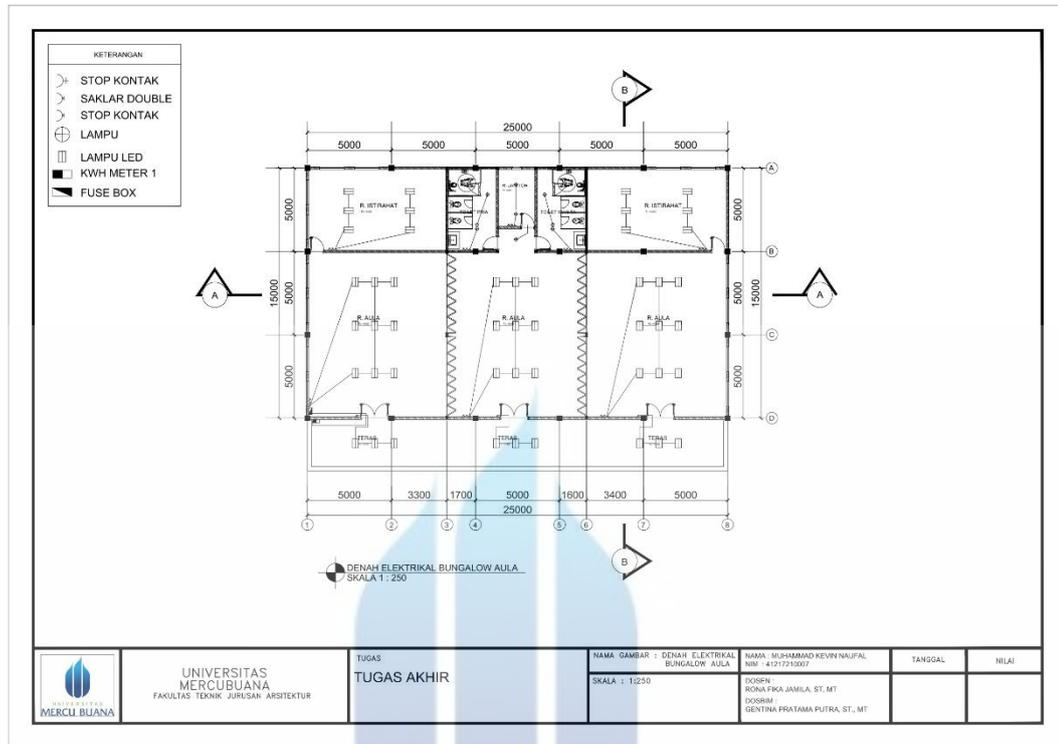



**Skematik Mekanikal Elektrikal Plumbing Bungalow VVIP**

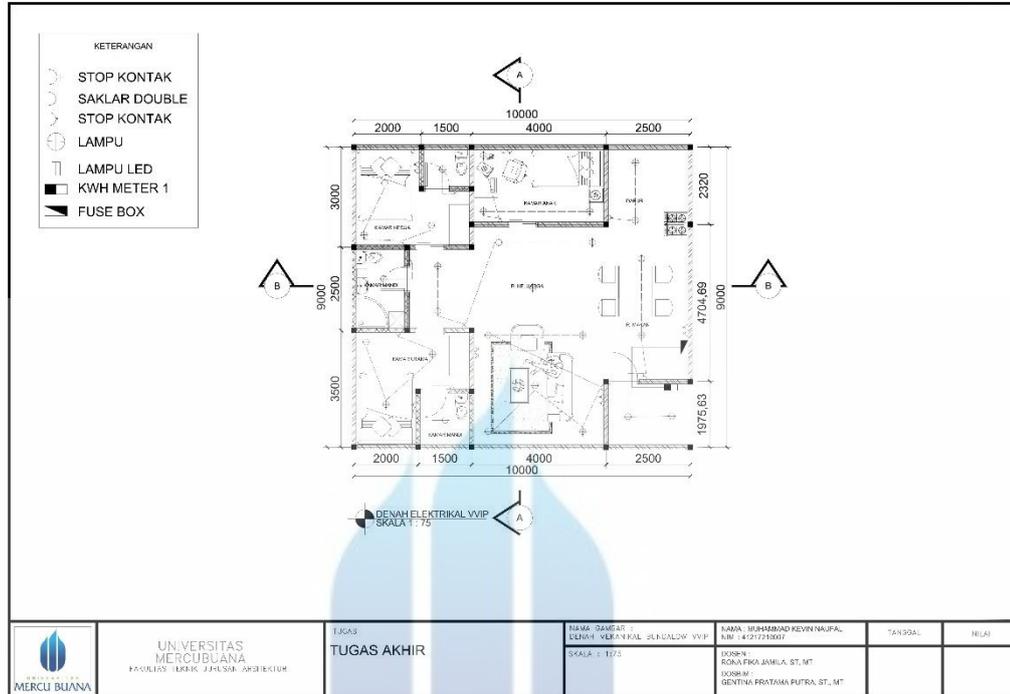


**Skematik Mekanikal Elektrikal Plumbing Bungalow VIP**



Skematik Mekanikal Elektrikal Plumbing Gudang/Loading Dock

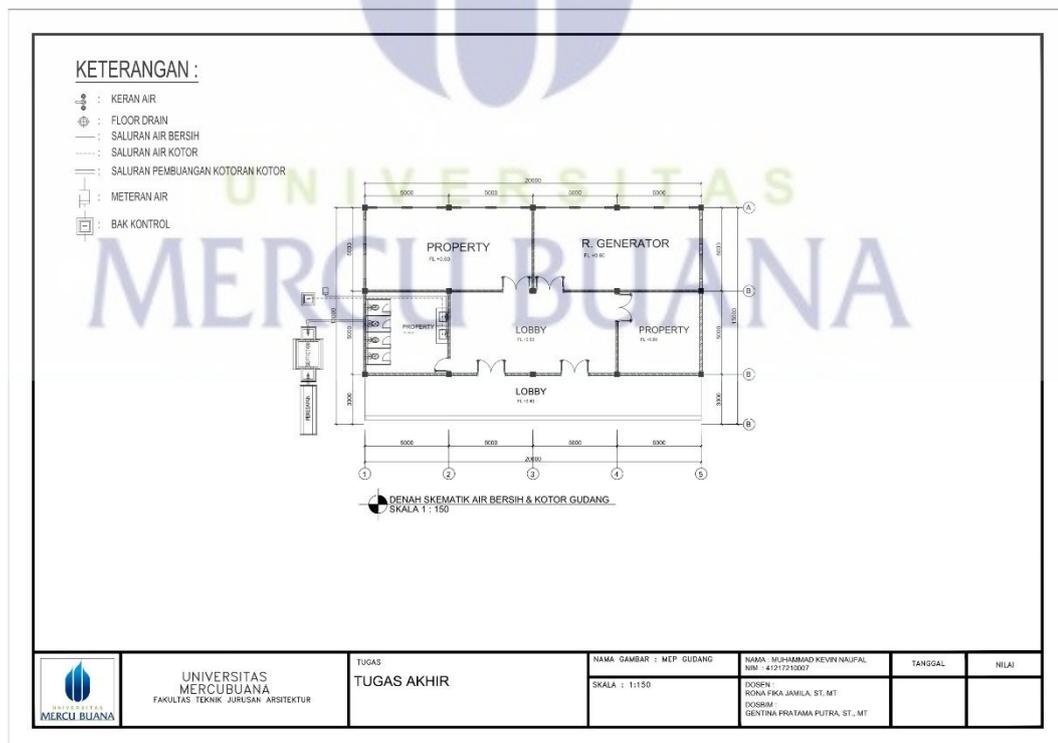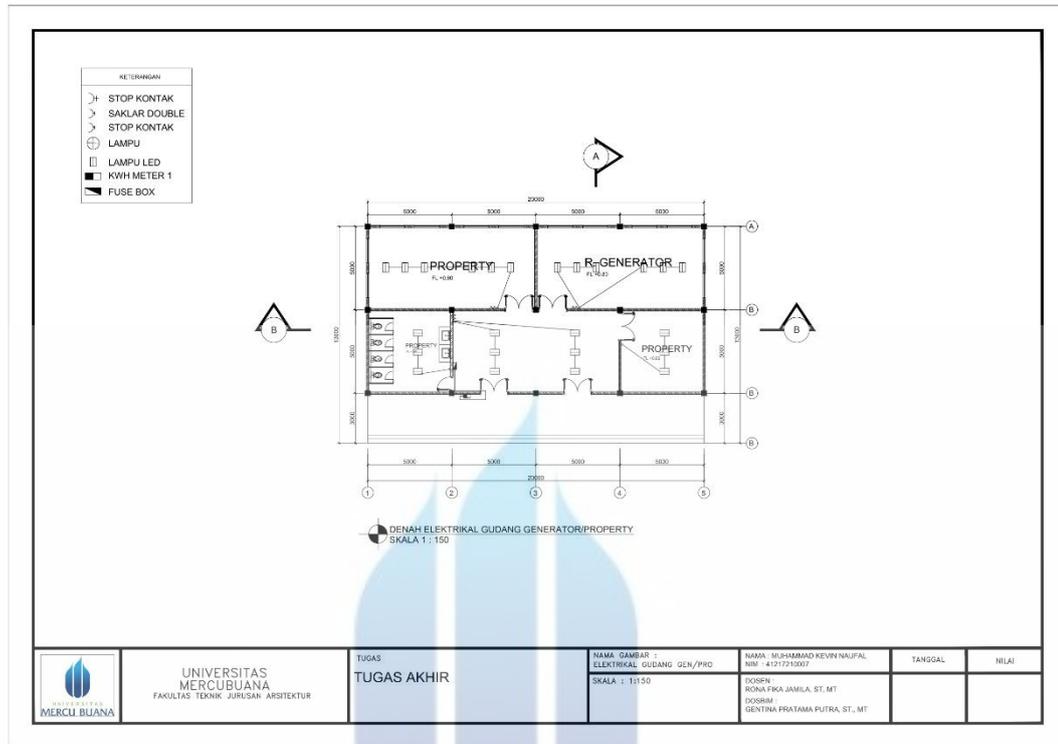

**Skematik Mekanikal Elektrikal Plumbing Toilet Lavatory**

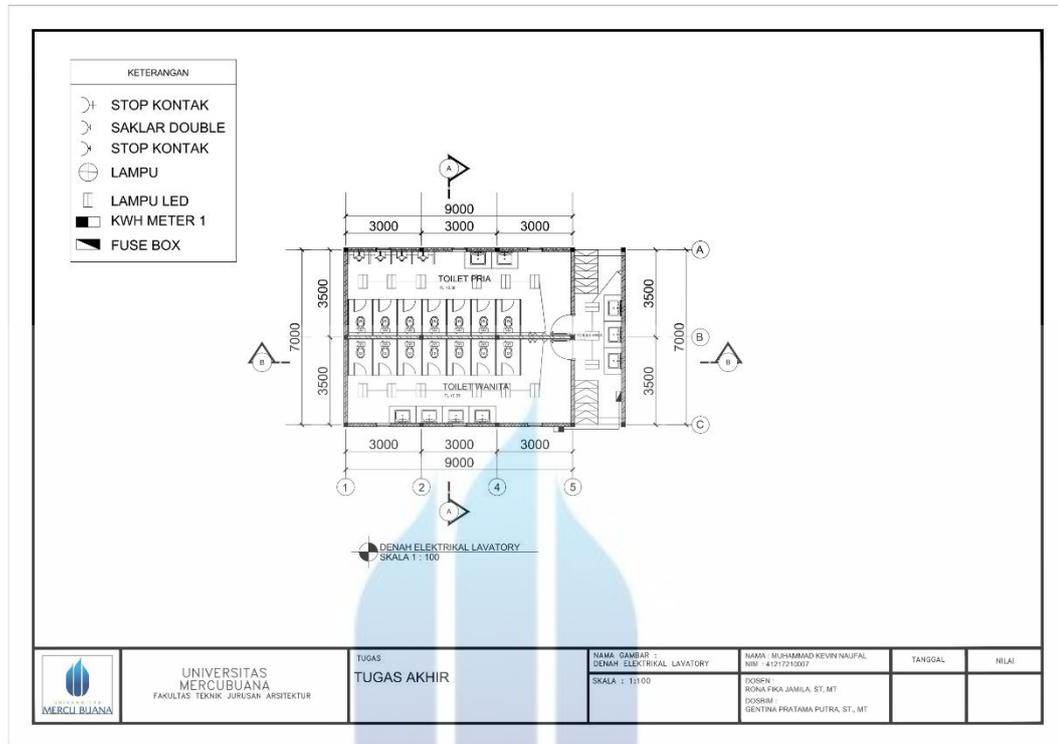


UNIVERSITAS  
**MERCUBUANA**

Lampiran 9. Detail Arsitektural (Detail Ornamen, Detail Fasade, dll)

**Detail Ram**



**Detail Jendela**

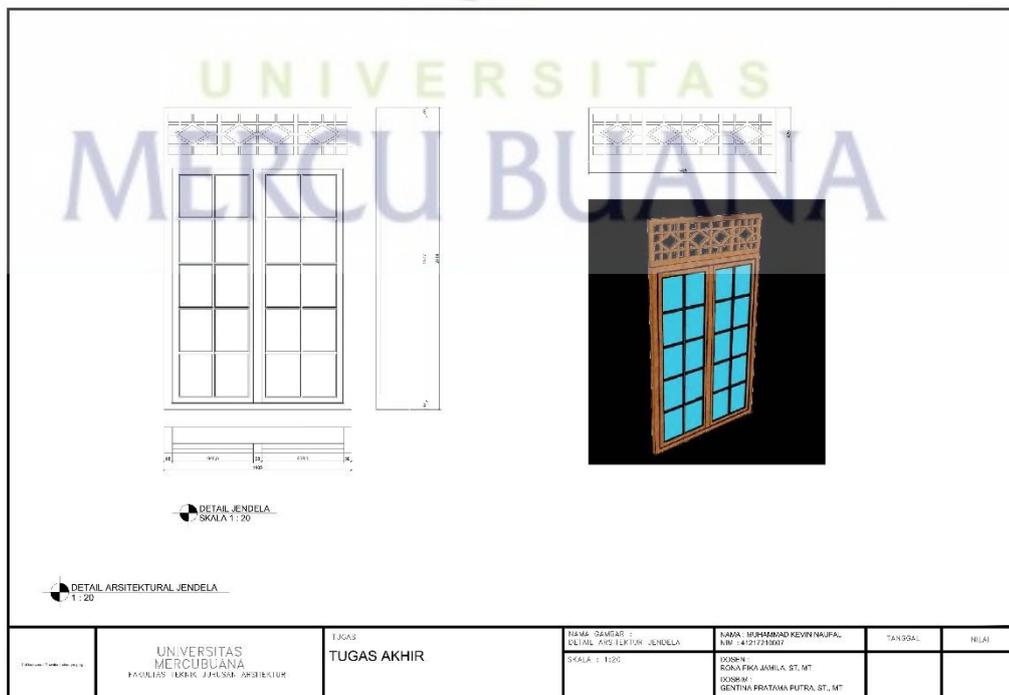


### Detail Amphiteatre



DETAIL AMPHITHEATRE  
SKALA 1 : 250

 UNIVERSITAS MERCUBUANA FAKULTAS TEKNIK JURUSAN ARSITEKTUR	TUGAS TUGAS AKHIR	NAMA : GABRIEL SELMI AYS LERTON AMPTI LATHI SKALA : 1:75	NAMA : MUHAMMAD KEVIN NAUFAL NIM : 4121221007 DOSEN : ROSA FKA AMILA, ST, MT DOSEN : GENTINA PRATIHA PUTRA, ST, MT	TAHUN...	REVISI

### Detail Fasade Batik Salak Sleman

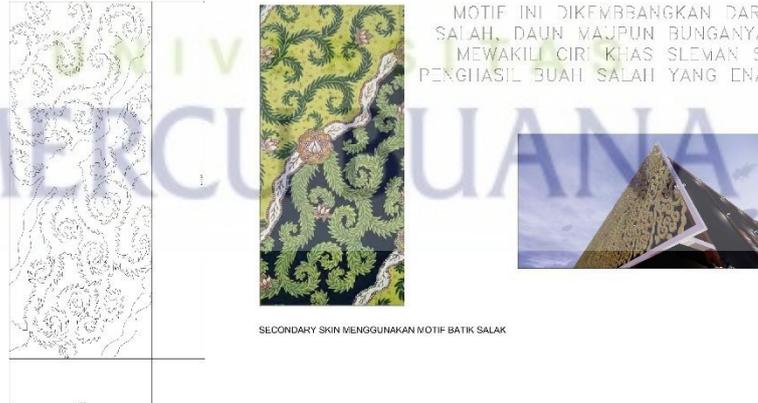

MOTIF INI DIKEMBANGKAN DARI BUAH SALAK, DAUN WAJUPUN BUNGAYNYA YANG MEWAKILI CIRI KHAS SLEMAN SEBAGAI PENGHASIL BUAH SALAK YANG ENAK DAN MANIS


SECONDARY SKIN MENGGUNAKAN MOTIF BATIK SALAK

DETAIL ARSITEKTURAL SECONDARY SKIN MOTIF BATIK  
SKALA 1 : 30


 UNIVERSITAS MERCUBUANA FAKULTAS TEKNIK JURUSAN ARSITEKTUR	TUGAS TUGAS AKHIR	NAMA : GABRIEL SELMI AYS LERTON VOIR BRER SKALA : 1:30	NAMA : MUHAMMAD KEVIN NAUFAL NIM : 4121221007 DOSEN : ROSA FKA AMILA, ST, MT DOSEN : GENTINA PRATIHA PUTRA, ST, MT	TAHUN...	REVISI

Lampiran 10. Denah & Potongan Untuk Ruang Khusus


Detail Ruang Rapat

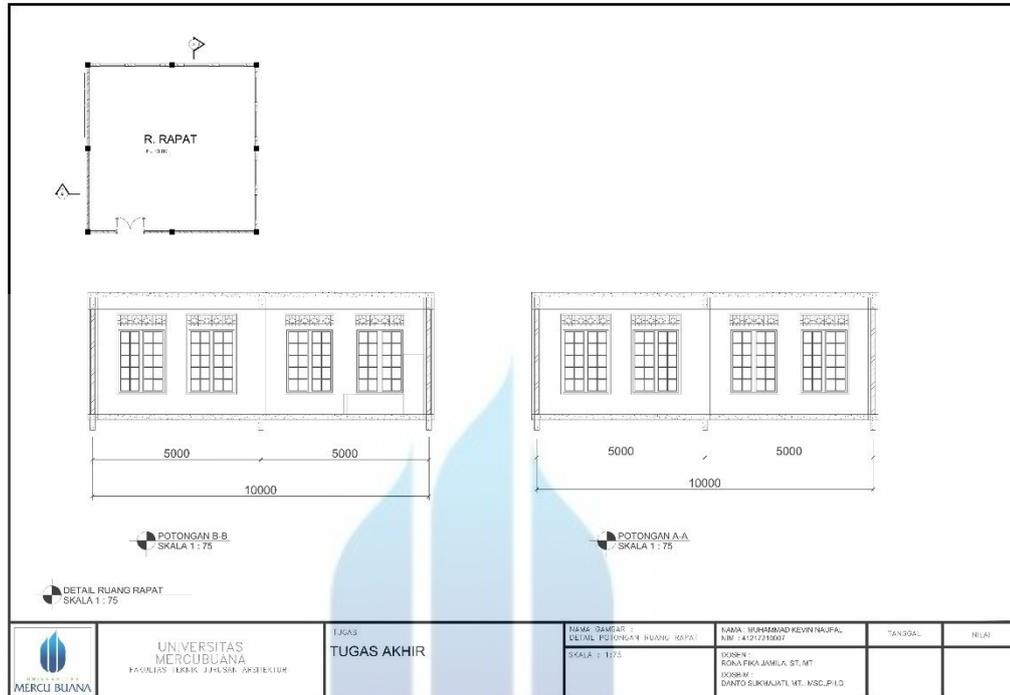


Detail Ruang Rapat Sekber

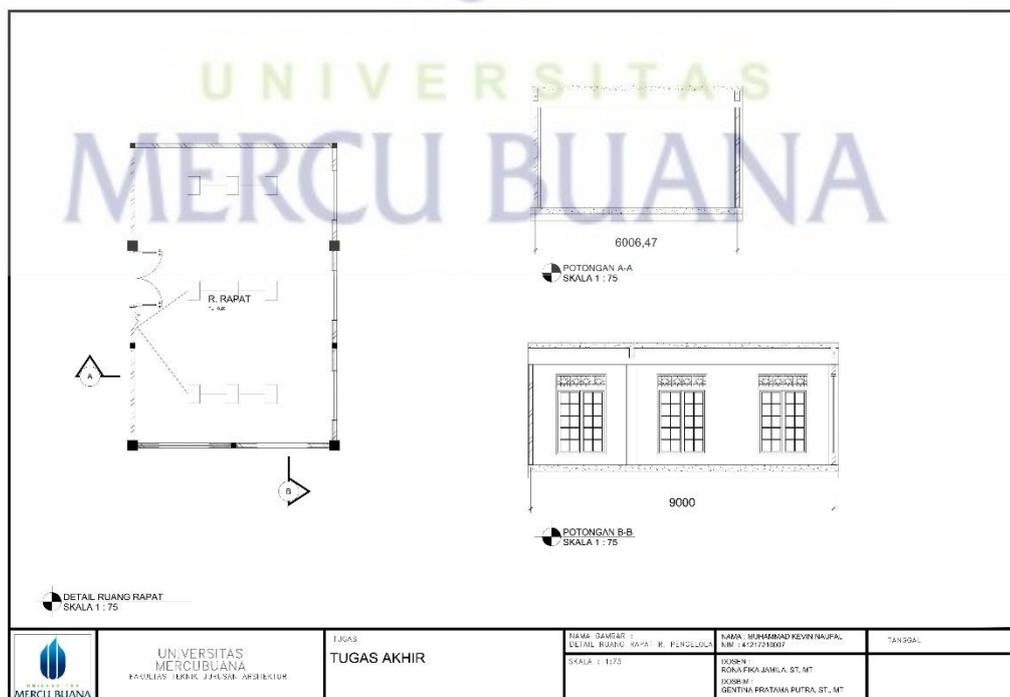


### Detail Ruang Literasi Perpustakaan

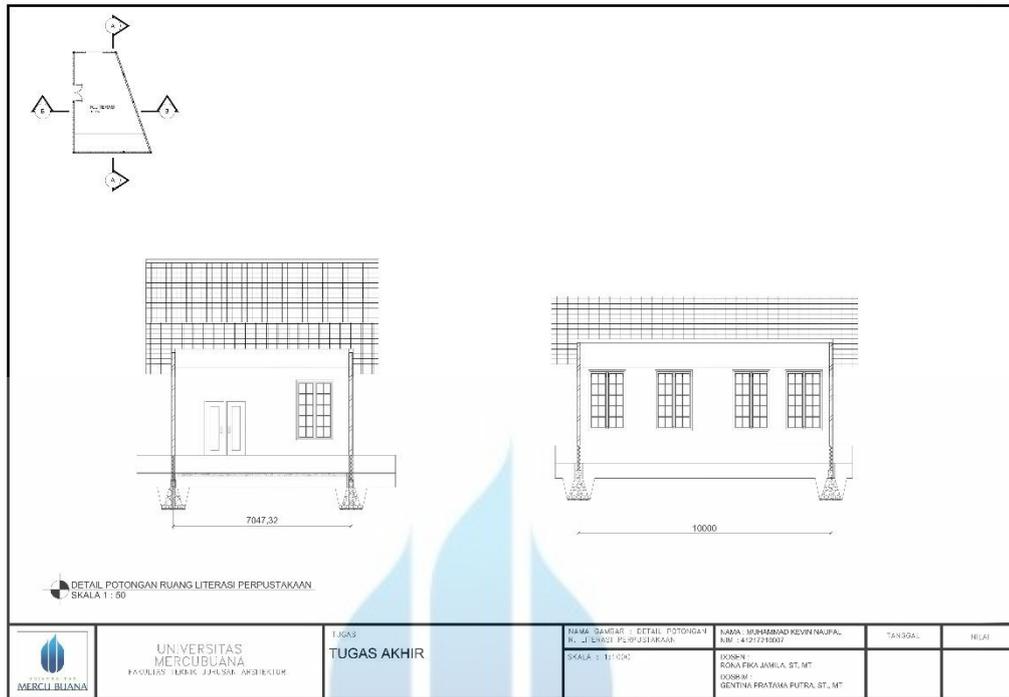

### Detail Ruang Kelas Workshop Gedung Serbaguna

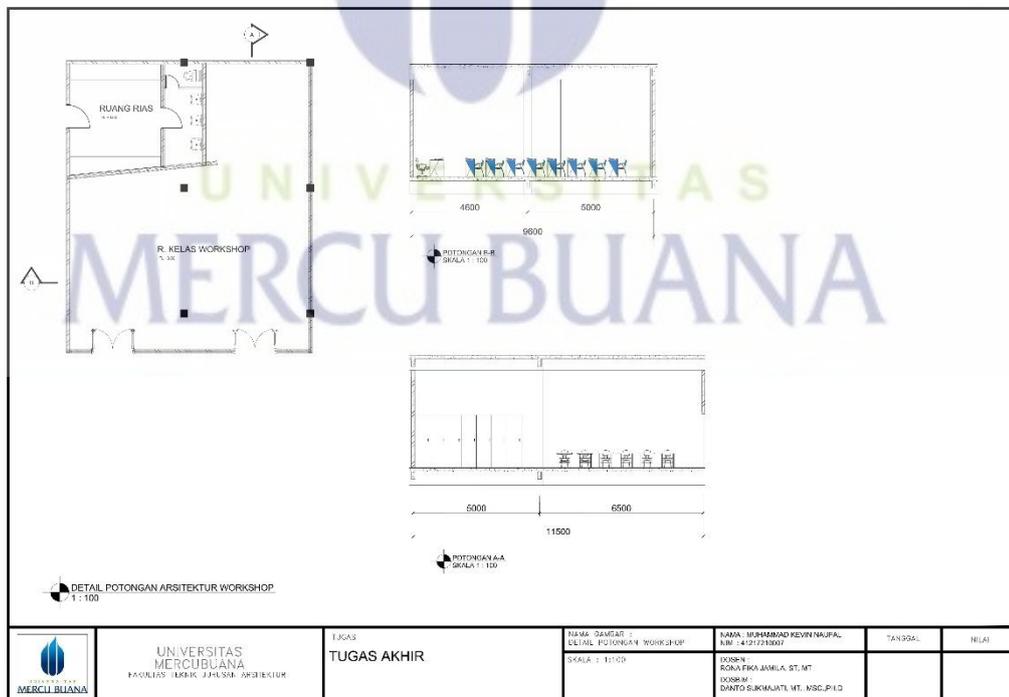

Detail Ruang Aula Bungalow

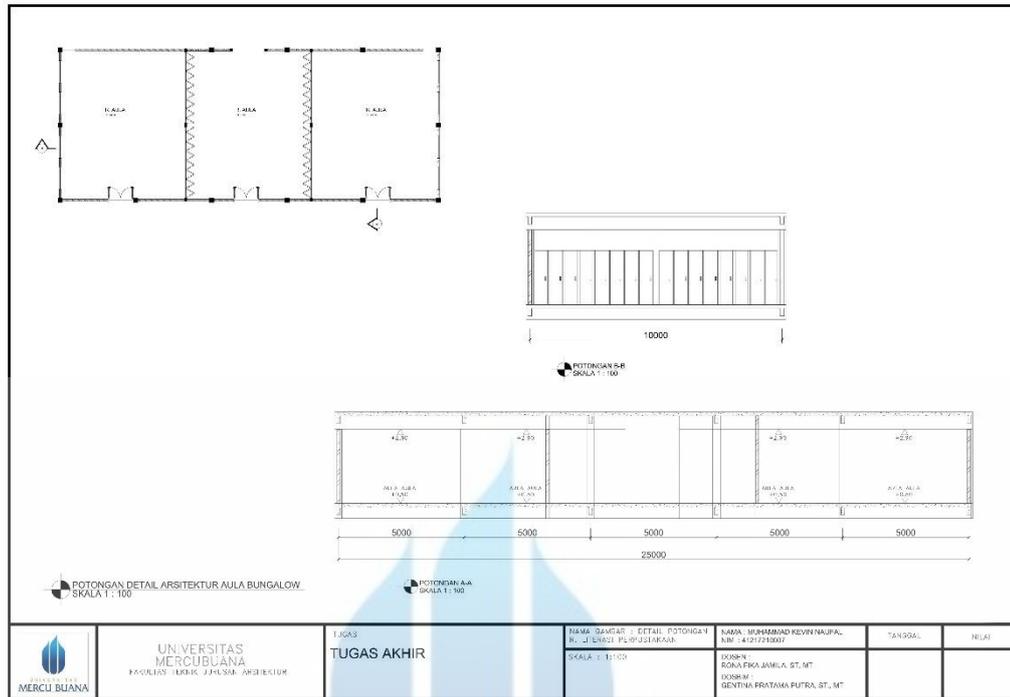

UNIVERSITAS  
MERCUBUANA

Lampiran 11. Perspektif Eksterior Siang dan Malam





SEQUENCE SKALA

 <p>UNIVERSITAS MERCUBUANA FAKULTAS TEKNIK JURNALISME ARSITEKTUR</p>	<p>TUGAS TUGAS AKHIR</p>	<p>NAMA DAFTAR : SUDU L KCL</p>	<p>NAMA : MOHAMMAD KEDYU NAJPA, NIM : 14212213007</p>	<p>TANGGAL</p>	<p>NILAI</p>
		<p>SKALA : 1 : --</p>	<p>DOKSEN : SONIA PRCA ANJILLA, ST, MT DOKSEN 2 : GENTINA PRATAMA PUTRA, ST., MT</p>		



PLAZA TEMPAT BERKUMPUL BUNGALOW VVIP DAN VIP  
SKALA

 <p>UNIVERSITAS MERCUBUANA FAKULTAS TEKNIK JURNALISME ARSITEKTUR</p>	<p>TUGAS TUGAS AKHIR</p>	<p>NAMA DAFTAR : PLAZA ALYATI BUNGALOW VVIP &amp; VIP</p>	<p>NAMA : MOHAMMAD KEDYU NAJPA, NIM : 14212213007</p>	<p>TANGGAL</p>	<p>NILAI</p>
		<p>SKALA : 1 : --</p>	<p>DOKSEN : SONIA PRCA ANJILLA, ST, MT DOKSEN 2 : GENTINA PRATAMA PUTRA, ST., MT</p>		



BIRD EYE & SEQUENCE SIANG HARI  
SKALA: 1 : --

	UNIVERSITAS <b>MERCUBUANA</b> FAKULTAS TEKNIK JURNALISME ARSITEKTUR	TUGAS <b>TUGAS AKHIR</b>	NAMA DAFTAR : ERU LYS SLOLEWEL SANG PARI	NAMA: MOHAMMAD KEVIN NAJPA, NIM: 14212213007	TANGGAL:	NILAI:
			SKALA: 1 : --	DOSEN: SONIA PRCA ANJILA, ST, MT DOSEN 2: GENTINA PRATAMA PUTRA, ST., MT		



BIRD EYE/SCENE MALAM HARI  
SKALA: 1 : --

	UNIVERSITAS <b>MERCUBUANA</b> FAKULTAS TEKNIK JURNALISME ARSITEKTUR	TUGAS <b>TUGAS AKHIR</b>	NAMA DAFTAR : ERU LYS / SELLA MALLAM HUBS	NAMA: MOHAMMAD KEVIN NAJPA, NIM: 14212213007	TANGGAL:	NILAI:
			SKALA: 1 : --	DOSEN: SONIA PRCA ANJILA, ST, MT DOSEN 2: GENTINA PRATAMA PUTRA, ST., MT		



BIRD EYE MALAM HARI  
SKALA: -

 UNIVERSITAS MERCUBUANA FAKULTAS TEKNIK JURNAL ARSITEKTUR	TUGAS TUGAS AKHIR	NAMA : DAVID NO. : 17012121007	NAMA : MOHAMMAD KEDYUNAUFA NO. : 14212121007	TANGGAL	Nilai
		SKALA : -	DOSEN 1 : SOALUKA JAMILA, ST, MT DOSEN 2 : GENTINA PRATAMA PUTRA, ST, MT		

UNIVERSITAS  
 MERCUBUANA

**Lampiran 12. Perspektif Eksterior Detail Bangunan (Vista)**

**Perspektif Eksterior Joglo Pendapha**



UNIVERSITAS  
MERCUBUANA

**Perspektif Eksterior Gedung Serbaguna**



GEDUNG SERBAGUNA  
SKALA : -

	UNIVERSITAS MERCUBUANA FAKULTAS TEKNIK JURUSAN ARSITEKTUR	TUGAS TUGAS AKHIR	NAMA : GABRIEL GUSUNG SERBAGUNA SKALA : -	NAMA : MUHAMMAD KEVIN NAUFAL NIM : 4121221007 DOSEN : RONA FIKRA ANJELIA, ST., MT DOSEN : GENTINA PRATIAMA PUTRA, ST., MT	TAHUN 2024	NILAI

**Perspektif Eksterior Perpustakaan**



PERPUSTAKAAN (RUANG TERBUKA)  
SKALA : -

	UNIVERSITAS MERCUBUANA FAKULTAS TEKNIK JURUSAN ARSITEKTUR	TUGAS TUGAS AKHIR	NAMA : GABRIEL PERPUSTAKAAN SKALA : -	NAMA : MUHAMMAD KEVIN NAUFAL NIM : 4121221007 DOSEN : RONA FIKRA ANJELIA, ST., MT DOSEN : GENTINA PRATIAMA PUTRA, ST., MT	TAHUN 2024	NILAI

**Perspektif Eksterior Foodcourt**



**Perspektif Eksterior Aula Bungalow**



Perspektif Eksterior Musholla



Perspektif Eksterior Ruang Pengelola



Perspektif Eksterior Sekber



Perspektif Eksterior Aula VIP & VVIP




Lampiran 13. Perspektif Interior Ruang



Perspektif Interior Auditorium



Perspektif Interior Kamar Bungalow VIP VVIP

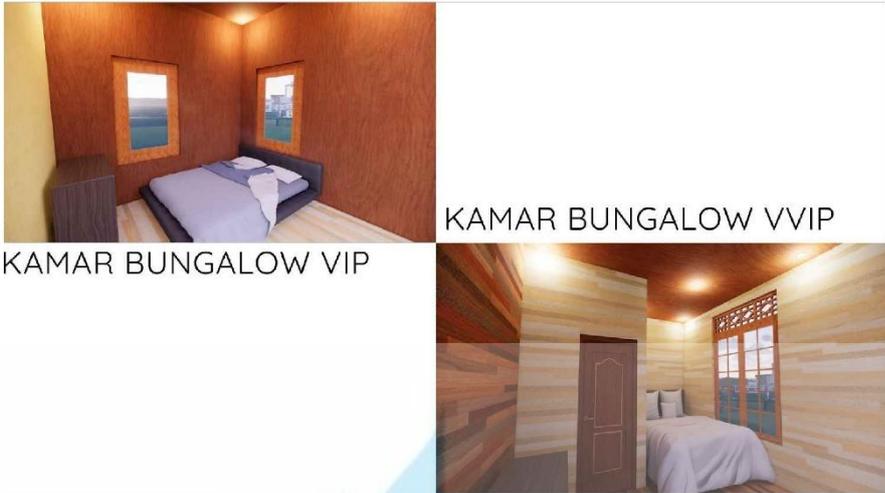

KAMAR BUNGALOW VVIP

KAMAR BUNGALOW VIP

INTERIOR KAMAR BUNGALOW VIP DAN VVIP  
SKALA : -

 UNIVERSITAS MERCUBUANA FAKULTAS TEKNIK JURUSAN ARSITEKTUR	TUGAS TUGAS AKHIR	NAMA : GAUCAS : TITEL : BUNGALOW VVIP DAN VVIP	NAMA : MUHAMMAD KEVIN NAUFAL NIM : 4121218007	TAHUN : -	REVISI : -
		SKALA : -	DOKUMEN : RIBAUFKA AMELIA, ST, MT DOKUMEN : GENTENG PRATIAMA PUTRA, ST, MT		

UNIVERSITAS  
MERCUBUANA