

**Laporan Tugas Akhir**  
Perancangan Arsitektur Akhir Taman Budaya Sleman  
Daerah Istimewa Yogyakarta

## LEMBAR NILAI

 UNIVERSITAS MERCU BUANA	<b>SURAT KETERANGAN HASIL SIDANG TUGAS AKHIR</b> <b>PROGRAM STUDI ARSITEKTUR</b> <b>FAKULTAS TEKNIK</b> <b>UNIVERSITAS MERCU BUANA</b>	<b>Q</b>
---	---	----------

No. Dokumen	010 423 4 47 00	Distribusi					
Tgl. Efektif	7 MARET 2005						


Berdasarkan hasil Sidang Tugas Akhir Periode ke 09 Tahun Akademik 2020/2021 semester genap pada hari ini Senin Tanggal 2 Agustus 2021 13.00-17.00 maka mahasiswa berikut ini :

Nama : Muhammad Aldiansyah  
NIM : 41217210022  
Judul Skripsi : PERANCANGAN TAMAN BUDAYA SLEMAN  
Pembimbing : Rahil M Hasbi, ST., M.Arch

dinyatakan :

- Lulus Langsung, dengan nilai  
 Lulus Melengkapi, dengan nilai 82.12 (A)  
 Perbaiki  
 Tidak Lulus

Ketua dan Anggota Dewan Penguji :

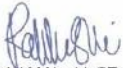  
1. Rahil M Hasbi, ST., M.Arch

  
2. Dian Ekaputri, S.T., M.Ars

  
3. Wibisono Bagus Nimpuno, ST., M.Sc

### LEMBAR PENGESAHAN TUGAS AKHIR MELENGKAPI/PERBAIKAN

Pembimbing/Ketua Sidang/Penguji I

Penguji II



Rahil M Hasbi, ST., M.Arch

Dian Ekaputri, S.T., M.Ars

Koordinator Tugas Akhir

Penguji III

Rona Fika Jamila, S.T., M.T.

Wibisono Bagus Nimpuno, ST., M.Sc

Catatan :


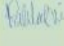



- Lembar Pengesahan Tugas Akhir Melengkapi/Perbaikan ini ditanda tangani apabila mahasiswa telah melengkapi/memperbaiki laporan Tugas Akhir sesuai catatan Dewan Penguji pada saat Sidang laporan Tugas Akhir
- Lembar Pengesahan ini harus telah ditandatangani oleh Pembimbing, Penguji dan Ketua Sidang pada laporan Tugas Akhir yang telah dilengkapi/diperbaiki dikumpulkan.
- Jadual pengumpulan laporan Tugas Akhir Melengkapi tanggal 10 Agustus 2021 maksimum jam 16.00 WIB. Jadual pengumpulan laporan penelitian Perbaikan tanggal 18 Agustus 2021 maksimum jam 16.00 WIB.
- Apabila mahasiswa tidak memasukkan laporan Tugas Akhir Melengkapi/Perbaikan sesuai jadual yang telah ditetapkan, maka status kelulusannya diturunkan satu tingkat ke bawah.

## LEMBAR KARTU ASISTENSI


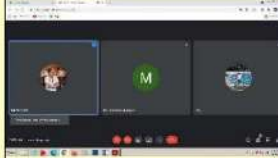



### KARTU ASISTENSI FAKULTAS TEKNIK

**NAMA** = Muhammad Aldiansyah      **MATA KULIAH** = Tugas Akhir  
**NIM** = 41217210022                      **SMT/THN AKAD** = 8/2017  
**FAK/JUR** = Teknik Arsitektur              **DOSEN PEMBIMBING** = Rahil Muhammad Hasbi, ST., M.Arch

NO	TGL	KETERANGAN	PARAF	NO	TGL	KETERANGAN	PARAF
1.	23/03/2021	Karena baru menyelesaikan bab 1, maka harus melanjutkan laporan sampai dengan bab 4.  		3.	26/04/2021	-Lanjutkan ke tahap design.  	
2.	10/04/2021	  -Hubungkan konsep dengan KAK -Melengkapi zoning akhir serta dijelaskan dengan detail berdasarkan analisa pada tapak.		4.	31/05/2021	-disarankan di depan area pendopo dibuatkan area plaza atau taman. -bangunan yang digabung harus sesuai dengan KAK  	

**Laporan Tugas Akhir**  
**Perancangan Arsitektur Akhir Taman Budaya Sleman**  
**Daerah Istimewa Yogyakarta**

5.	21/06/2021	<ul style="list-style-type: none"> <li>- Ruang amfiteater lebih baik disamping</li> <li>- Ruang workshop sebaiknya diberi peredam/ dipisah</li> <li>- Wardrobe sebaiknya diperkecil</li> </ul> 	<i>Rahmawati</i>	7.	10/07/2021	<ul style="list-style-type: none"> <li>- Menipiskan garis notasi yang masih tebal</li> <li>- Perhatikan kapasitas pada areatangga darurat</li> <li>- Perhatikan layout pada areabungalow</li> </ul> 	<i>Rahmawati</i>
6.	28/06/2021	<ul style="list-style-type: none"> <li>- Perhatikan ketebalan notasi garis grid ditipiskan sehingga tidak mengganggu pada denah.</li> </ul> 	<i>Rahmawati</i>	16/08/2021	<ul style="list-style-type: none"> <li>- Memperbaiki perletakan tempat duduk di food court</li> <li>- Perhatikan pemempatan tempat tidur pada aula bungalow</li> <li>- Perhatikan struktur-struktur joglo pada bangunan tinggi</li> <li>- Menata kembali layout pada ruang staff dan pada ruang rapat</li> <li>- Desain amfiteater mungkin bisa ditinjau kembali</li> </ul>	<i>Rahmawati</i>	

**Laporan Tugas Akhir**  
Perancangan Arsitektur Akhir Taman Budaya Sleman  
Daerah Istimewa Yogyakarta

## LEMBAR KARTU REVIEW

### FORM JADWAL DAN CHECKLIST PRODUK TUGAS AKHIR ARSITEKTUR 85

Nama: Muhammad Aldiansyah

Pembimbing: Rahil Muhammad Hasbi, ST., M.Arch

NIM: 41217210022

Perencanaan dan Perancangan Taman Budaya Sleman Yogyakarta  
Judul: Dengan Pendekatan Arsitektur Vernakular

**Mohon Bpk./Ibu pembimbing TIDAK memberikan paraf apabila produk yang diminta belum layak**

PARAF PEMBIMBING	KEGIATAN	1	2	3	4	5	6	7	8	9	10	LBRN	11	12	13	14	15	UAS	TANGGAL TARGET (SELESA)				
		1 Mar - 7 Mar	8 Mar - 14 Mar	15 Mar - 21 Mar	22 Mar - 28 Mar	29 Mar - 4 Apr	5 Apr - 11 Apr	12 Apr - 18 Apr	19 Apr - 25 Apr	26 Apr - 2 Mei	3 Mei - 9 Mei	10 Mei - 16 Mei	17 Mei - 23 Mei	24 Mei - 30 Mei	31 Mei - 6 Jun	7 Jun - 13 Jun	14 Jun - 20 Jun	21 Jun - 27 Jun		28 Jun - 4 Jul	5 Jul - 11 Jul	12 Jul - 18 Jul	19 Jul - 25 Jul
	<b>A. PERSIAPAN</b>																					17 Maret 2021	
	Briefing/pemesanan prasyarat																						
	<b>B. PROPOSAL</b>																						Minimal Asistensi 2
	Latar belakang																						
	Tanggapan terhadap KAK																						
	Tinjauan pustaka/studi banding literatur																						10 April 2021
	Survey Lapangan																						
	Programming dan Analisa Tapak																						
	Konsep Perancangan																						
	<b>C. PRA DESAIN &amp; PENGEMBANGAN DESAIN</b>																						Minimal Asistensi 2
	<b>PRA DESAIN</b>																						
	Rencana massa																						
	Studi massa terhadap tapak																						
	Perencanaan tapak																						
	Maket dan perancangan tapak dan lingkungan																						
	<b>REVIEW 1</b>											X											26 April - 8 Mei 2021
	<b>PENGEMBANGAN DESAIN</b>																						
	Densah																						
	Tampak (handmade full warna)																						
	Potongan																						
	<b>D. PENGEMBANGAN DESAIN II</b>																						Minimal Asistensi 2
	Aksonometri struktur (kolom, balok, pondasi, atap)																						
	Sistemik MEP																						
	Aksonometri arsitektural seluruh blok massa bangunan																						
	Densah, Potongan Detail untuk ruangan khusus (minimal 5 ruang)																						19 Juni 2021
	Detail arsitektural (detail ornamen, dsb), minimal 5																						
	<b>E. FINALISASI RANCANGAN</b>																						Minimal Asistensi 2
	Perspektif interior (minimal 5 ruang utama)																						
	Perspektif scene SIANG + MALAM (sequence, suasana lingkungan sekitar + bangunan, bird eye), minimal 4																						
	Sequence minimal 4																						
	<b>F. DISPLAY</b>																						
	Video animasi di Youtube																						
	Kolase gambar desain di Instagram																						
	Pameran PAA (bagian dari penilaian)																						10 Juli - 12 Juli 2021
	<b>G. PERSETUJUAN LAYAK (KUT SIDANG)</b>																						
	Cek/Cetak semua produk gambar A3, 3 eksemplar																						
	Cek/Cetak semua produk laporan perancangan A4, 3 eksemplar																						
	<b>PENGUMPULAN BERKAS SIDANG</b>																						14 Juli 2021
	<b>I. SIDANG AKHIR</b>																						
	Batas akhir pengumpulan "Lulus Melengkap"																						2 minggu setelah sidang
	Batas akhir pengumpulan "Lulus Perbaikan"																						4-6 minggu setelah sidang

## LAMPIRAN HASIL RANCANGAN

### Lampiran 1

### Blok Plan



UNIVERSITAS  
MERCUBUANA

## Lampiran 2

### Site Plan




UNIVERSITAS  
MERCUBUANA

## Lampiran 3

### Denah Lantai Bangunan



#### Denah Pendopo

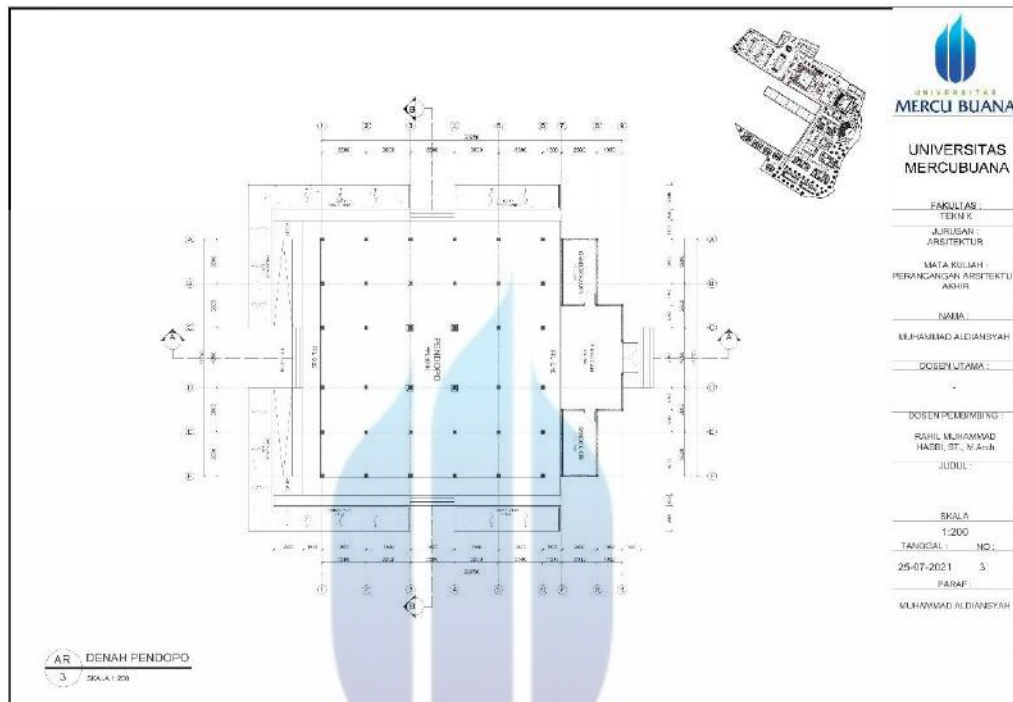

UNIVERSITAS  
MERCUBUANA


Laporan Tugas Akhir  
Perancangan Arsitektur Akhir Taman Budaya Sleman  
Daerah Istimewa Yogyakarta

Denah Gedung Serbaguna

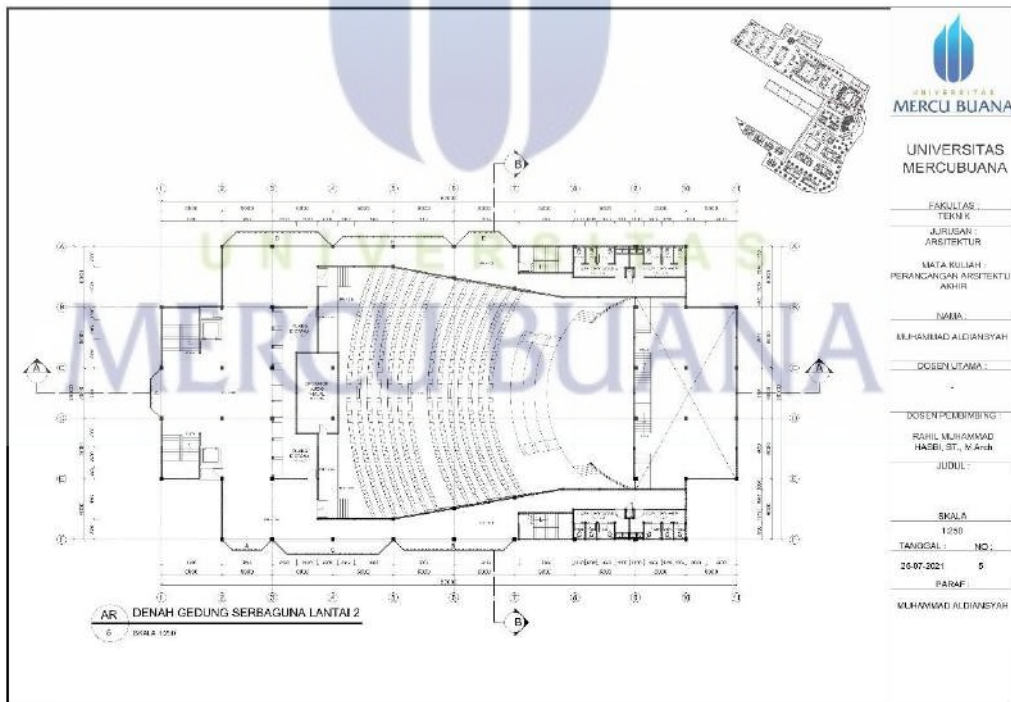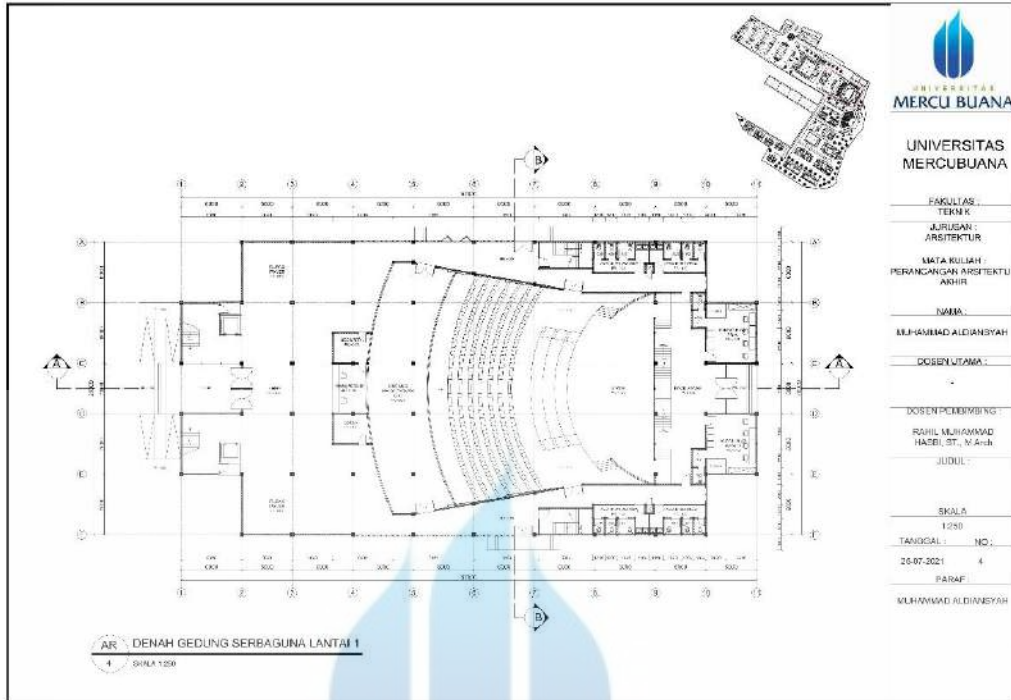




**Laporan Tugas Akhir**  
Perancangan Arsitektur Akhir Taman Budaya Sleman  
Daerah Istimewa Yogyakarta

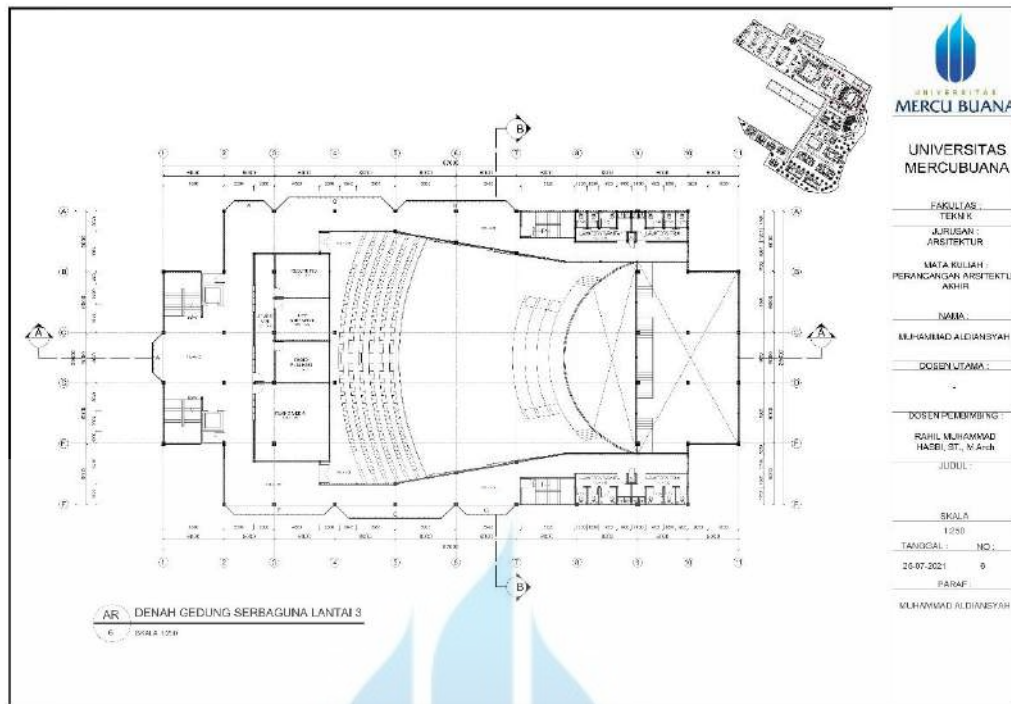


UNIVERSITAS  
MERCUBUANA

Laporan Tugas Akhir  
Perancangan Arsitektur Akhir Taman Budaya Sleman  
Daerah Istimewa Yogyakarta

Denah Amphitheater

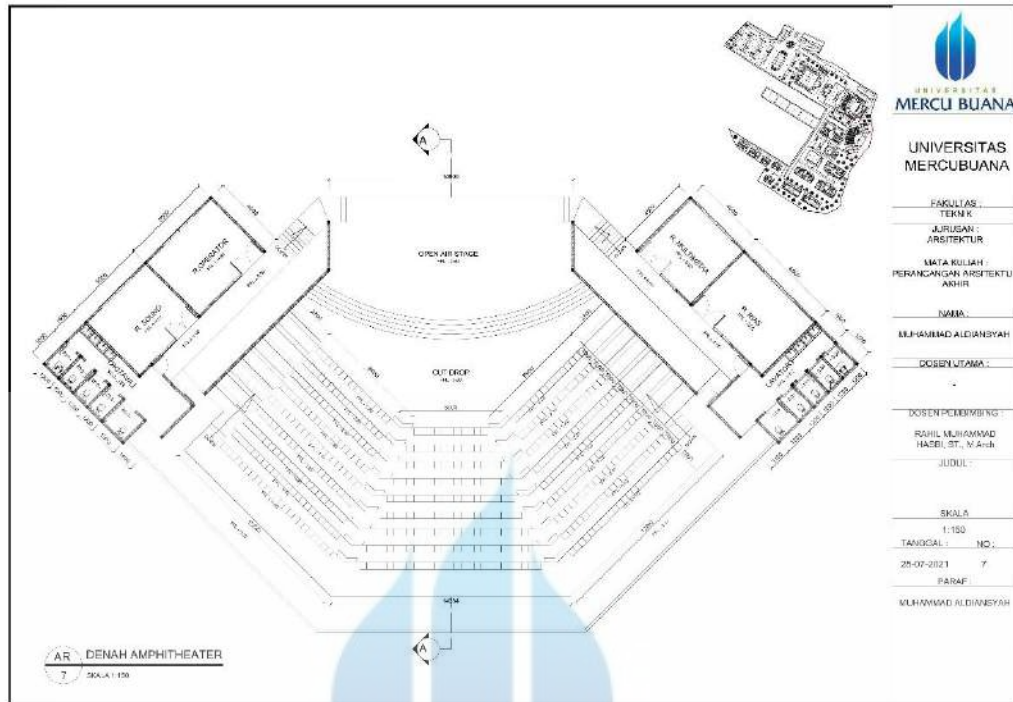


Denah Food Court

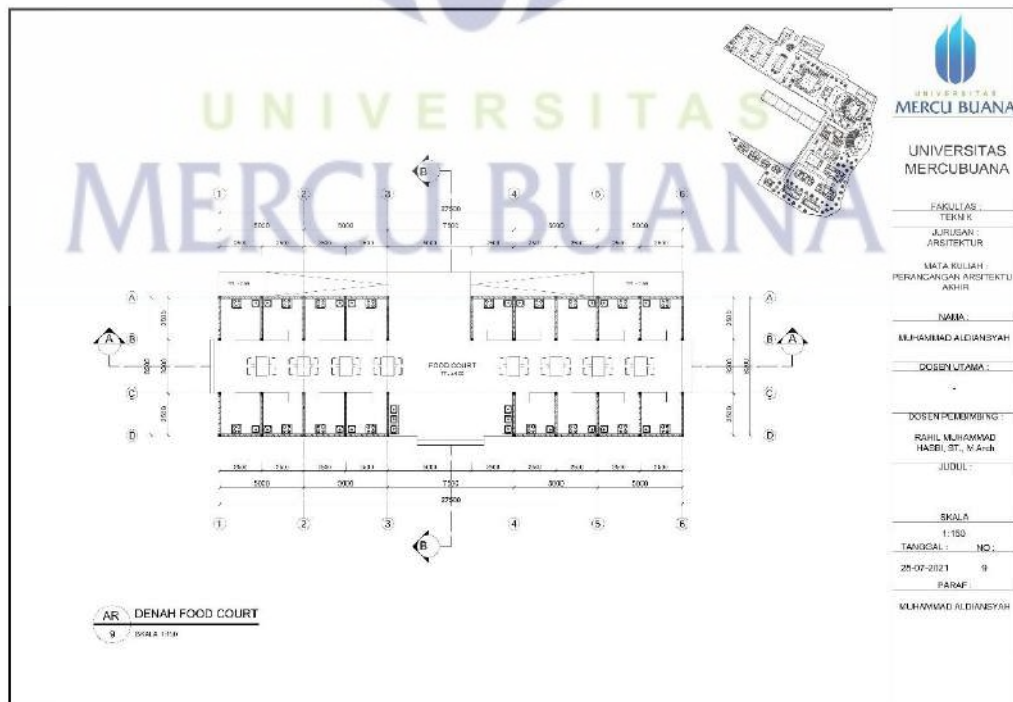

**Laporan Tugas Akhir**  
Perancangan Arsitektur Akhir Taman Budaya Sleman  
Daerah Istimewa Yogyakarta


**Denah Mushola**

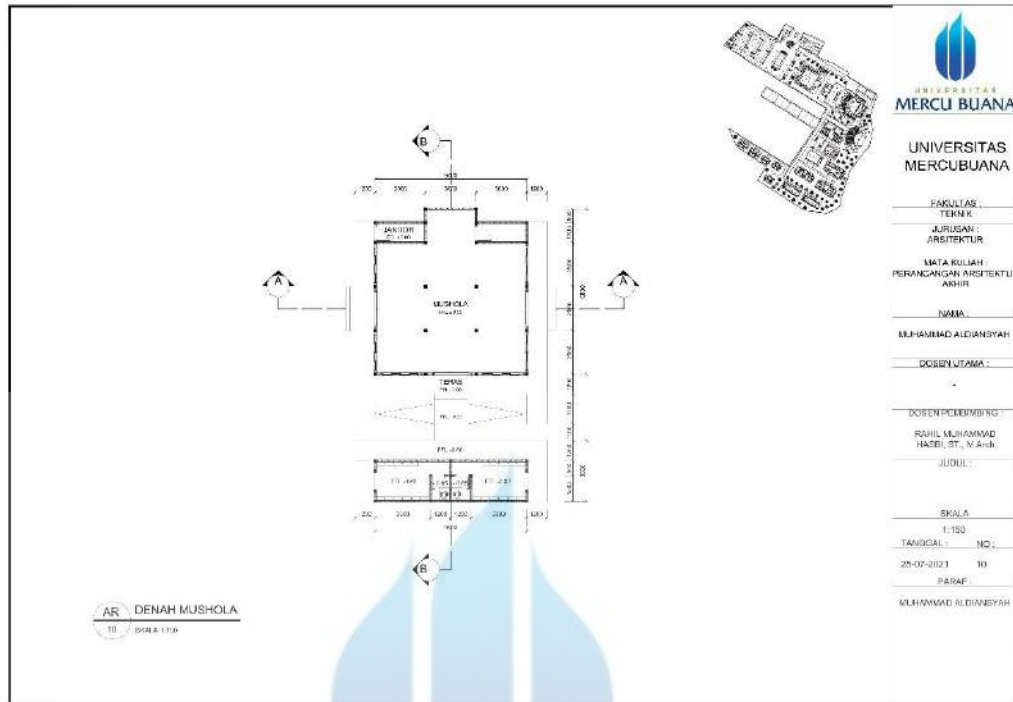


UNIVERSITAS  
MERCUBUANA

Laporan Tugas Akhir  
Perancangan Arsitektur Akhir Taman Budaya Sleman  
Daerah Istimewa Yogyakarta

Denah Workshop

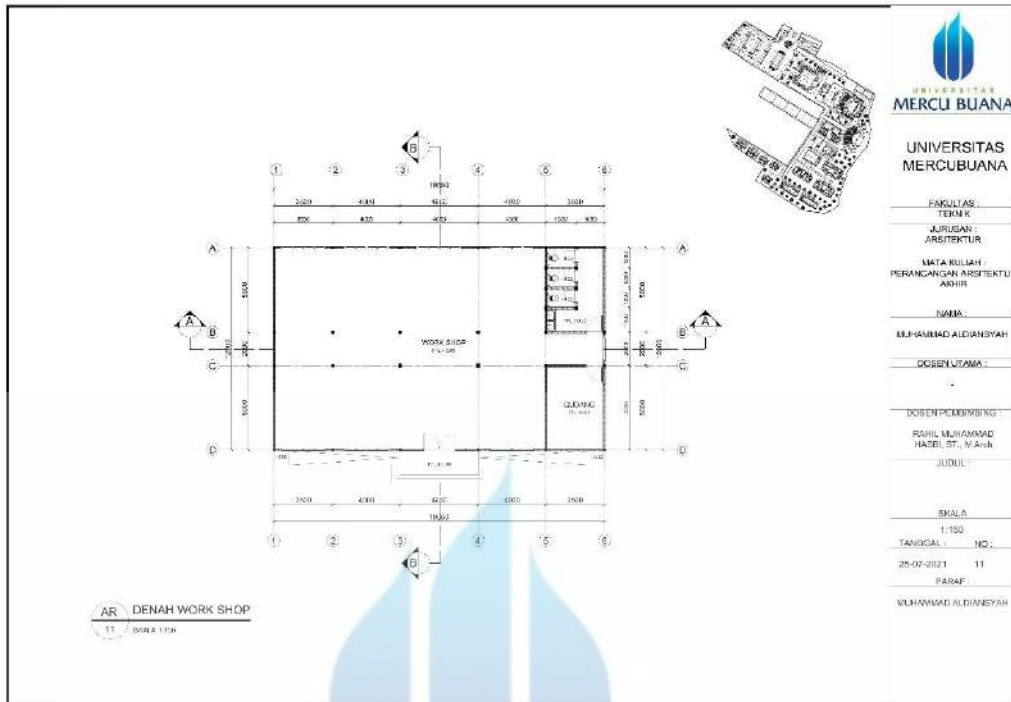


Denah Perpustakaan

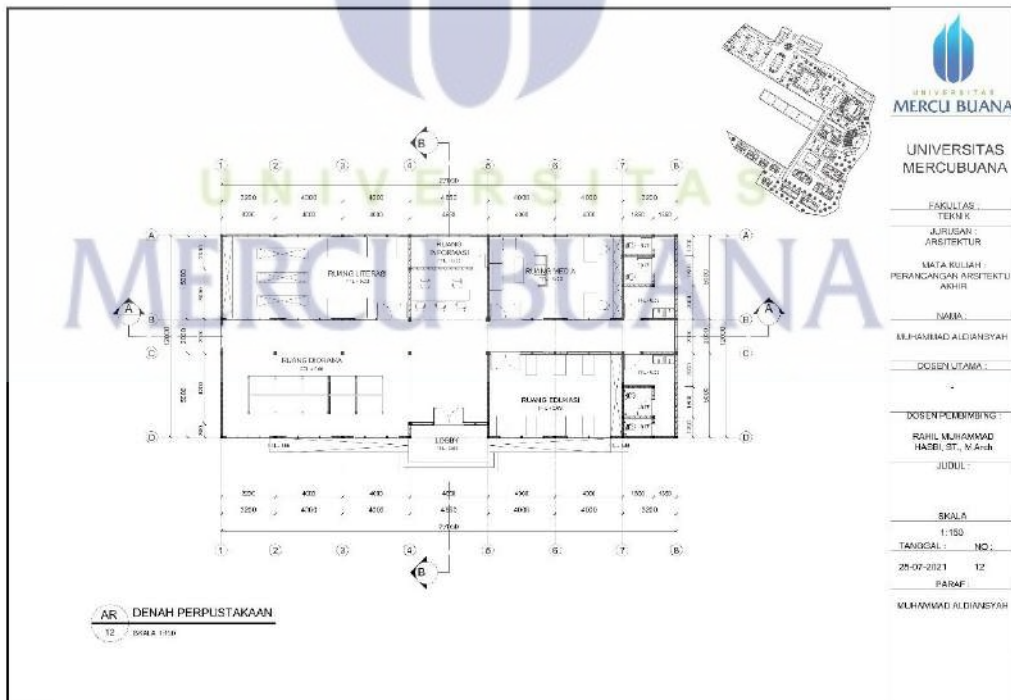


Laporan Tugas Akhir  
Perancangan Arsitektur Akhir Taman Budaya Sleman  
Daerah Istimewa Yogyakarta

Denah Sekber Seni Budaya

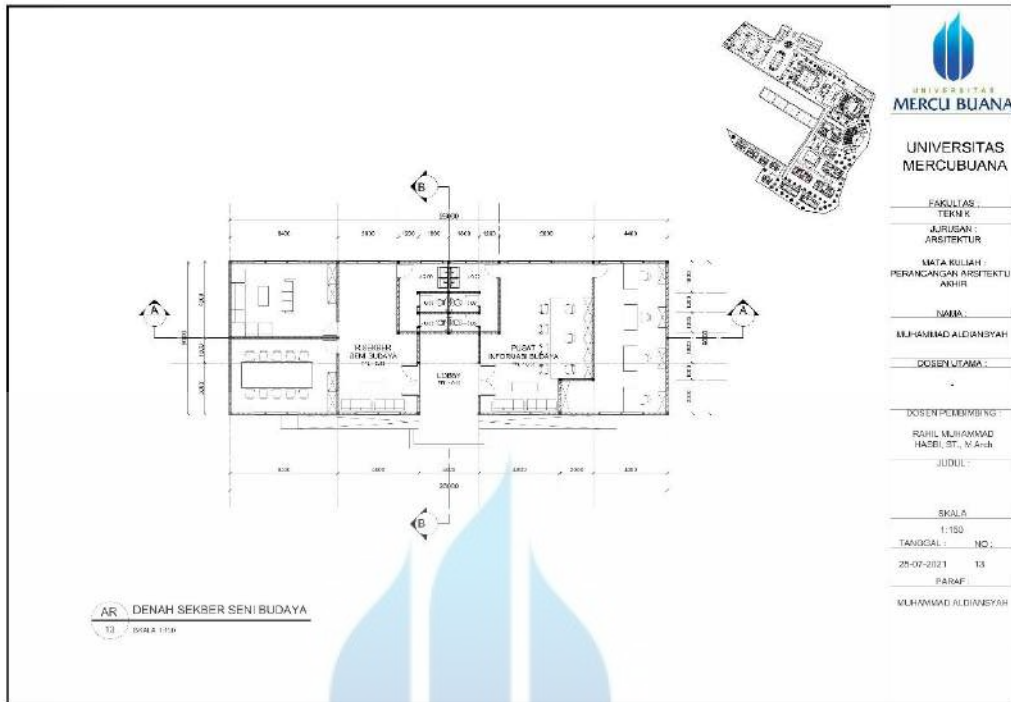


Denah Kantor Upt

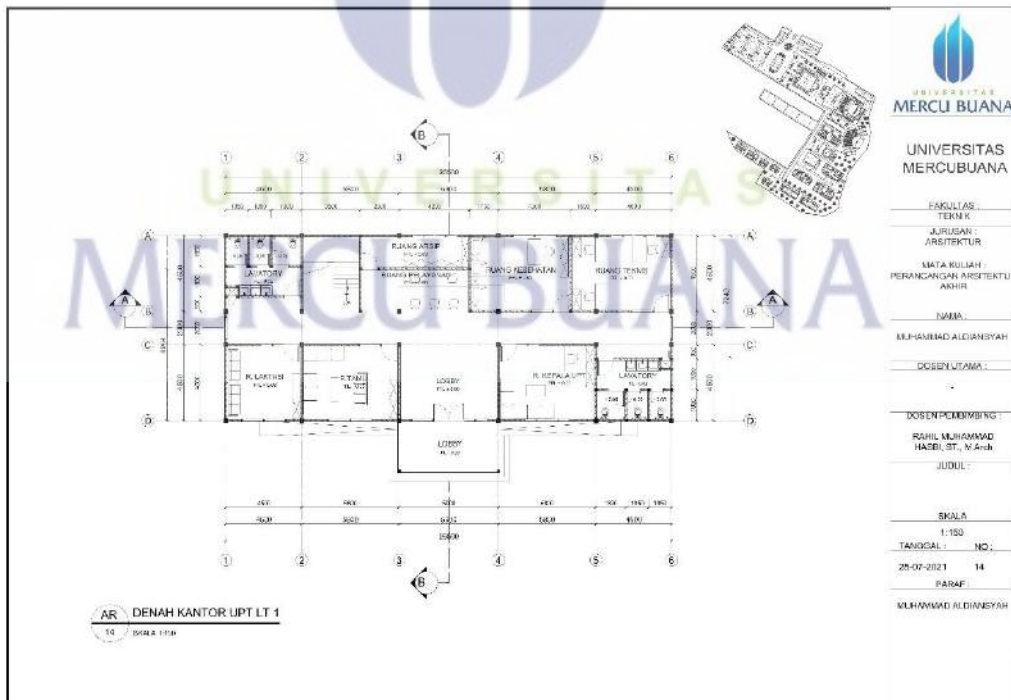


# Laporan Tugas Akhir

## Perancangan Arsitektur Akhir Taman Budaya Sleman Daerah Istimewa Yogyakarta


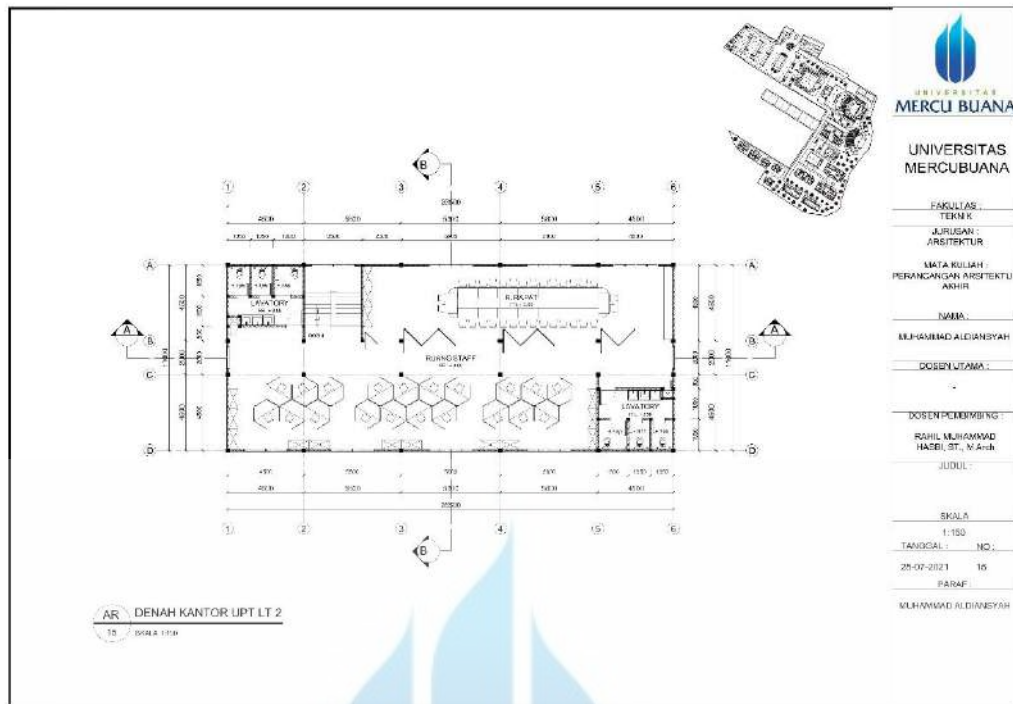


**Denah Aula Bungalow 1**

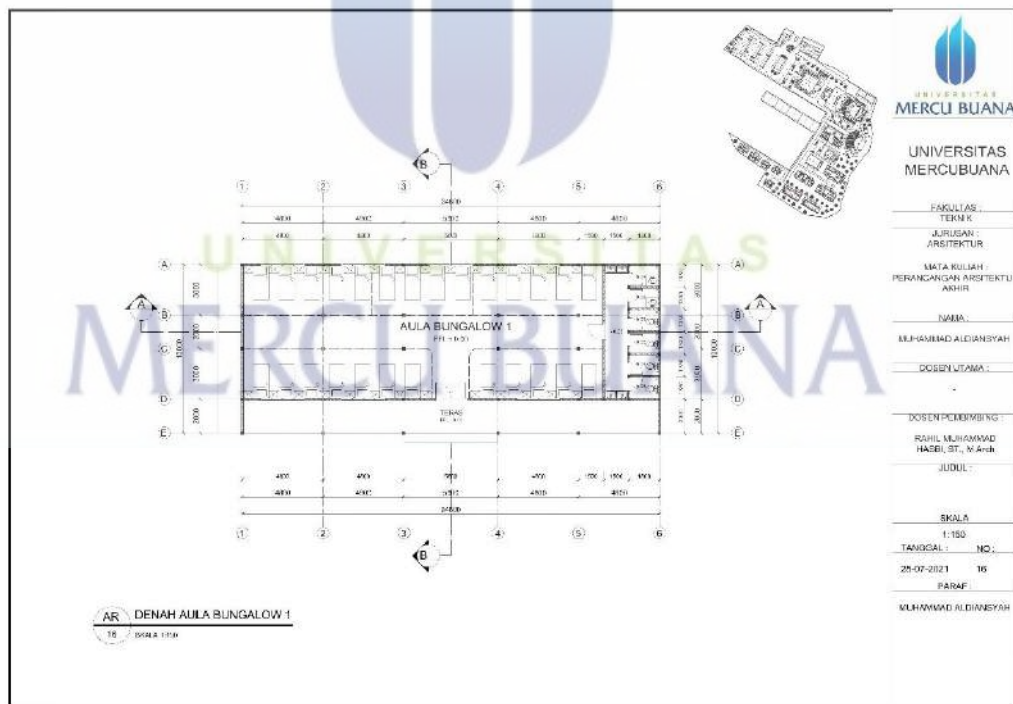


Laporan Tugas Akhir  
Perancangan Arsitektur Akhir Taman Budaya Sleman  
Daerah Istimewa Yogyakarta

Denah Aula Bungalow 2

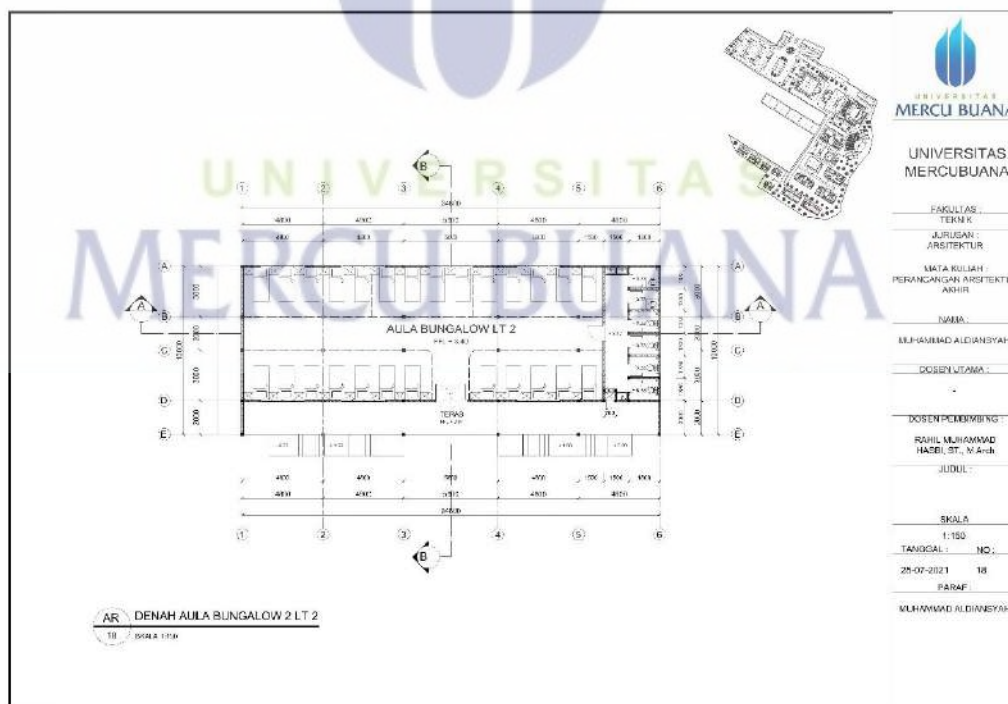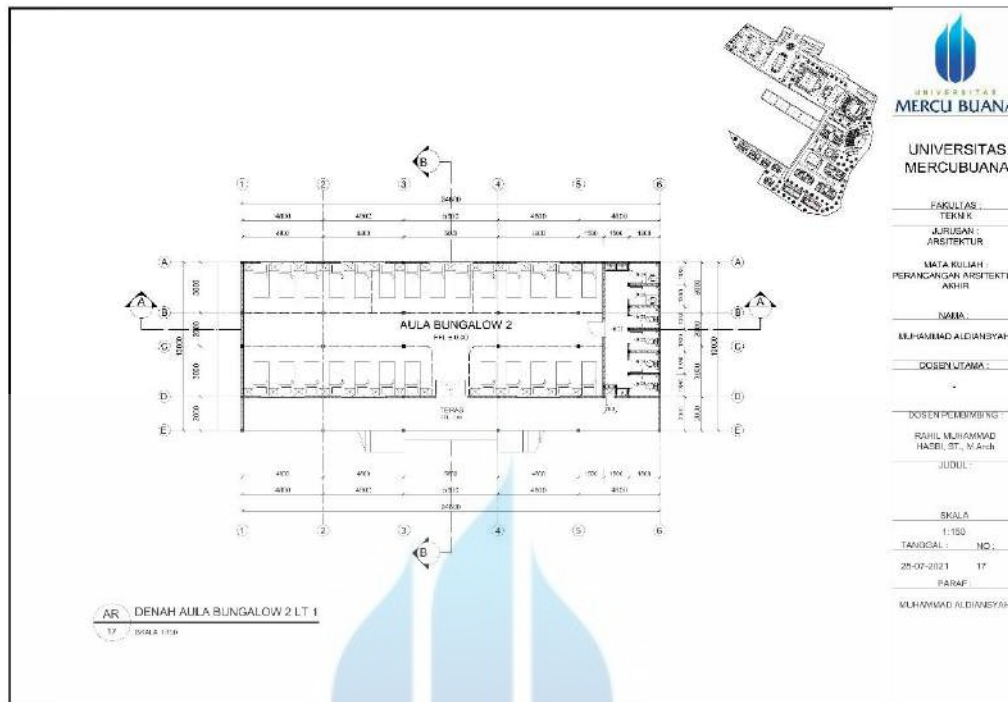


Laporan Tugas Akhir  
Perancangan Arsitektur Akhir Taman Budaya Sleman  
Daerah Istimewa Yogyakarta

Denah Bungalow Vvip

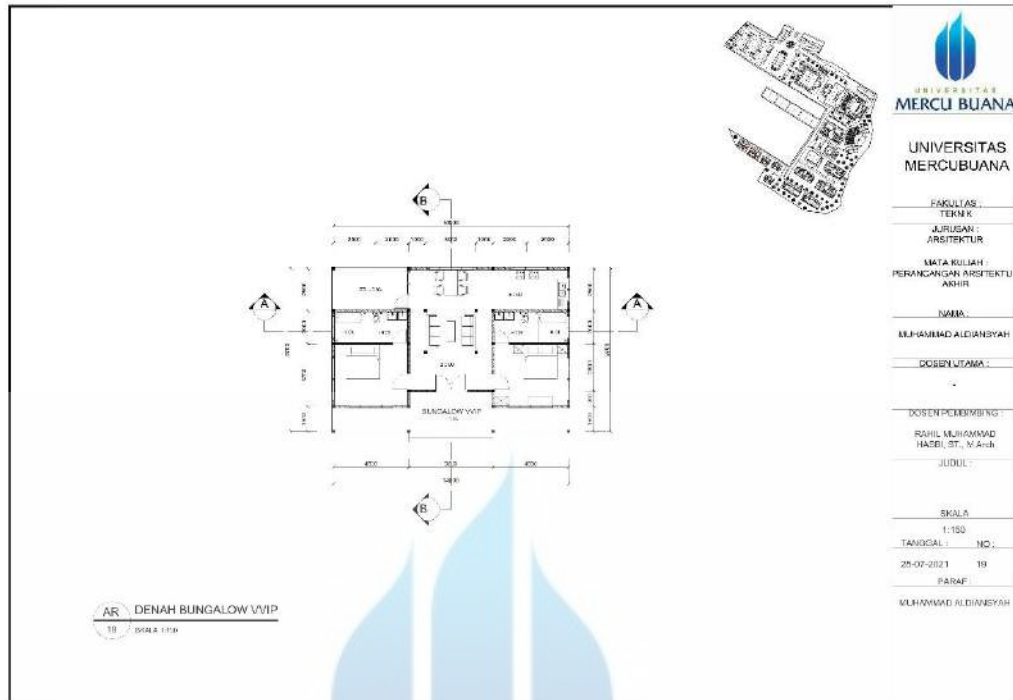


Denah Bungalow Vip

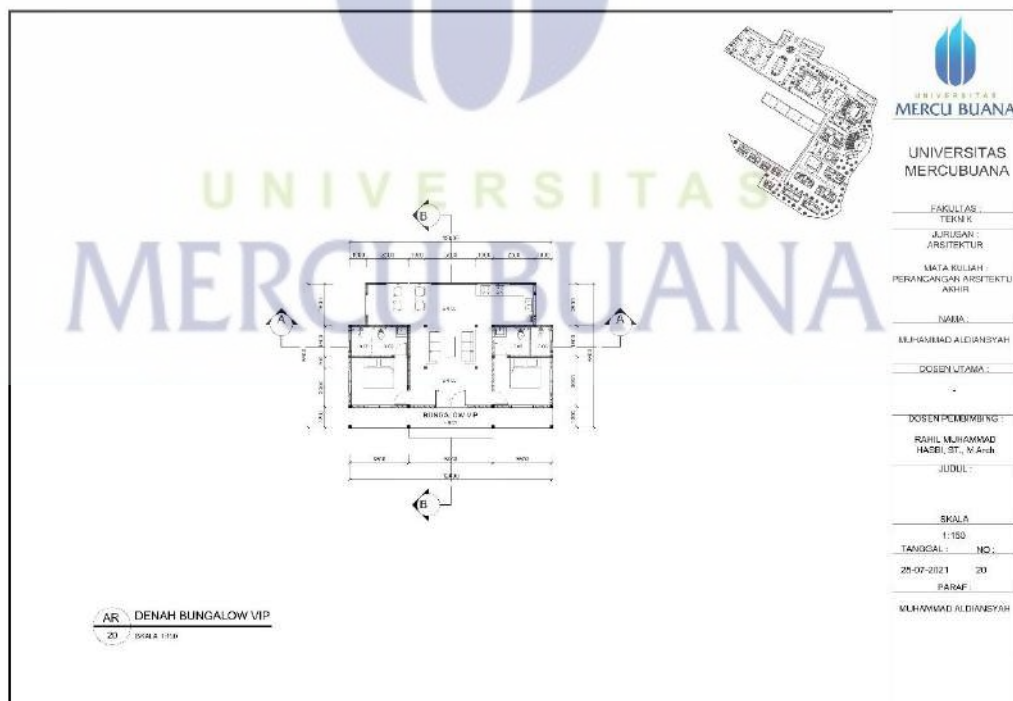




Laporan Tugas Akhir  
Perancangan Arsitektur Akhir Taman Budaya Sleman  
Daerah Istimewa Yogyakarta

Denah Lavatory

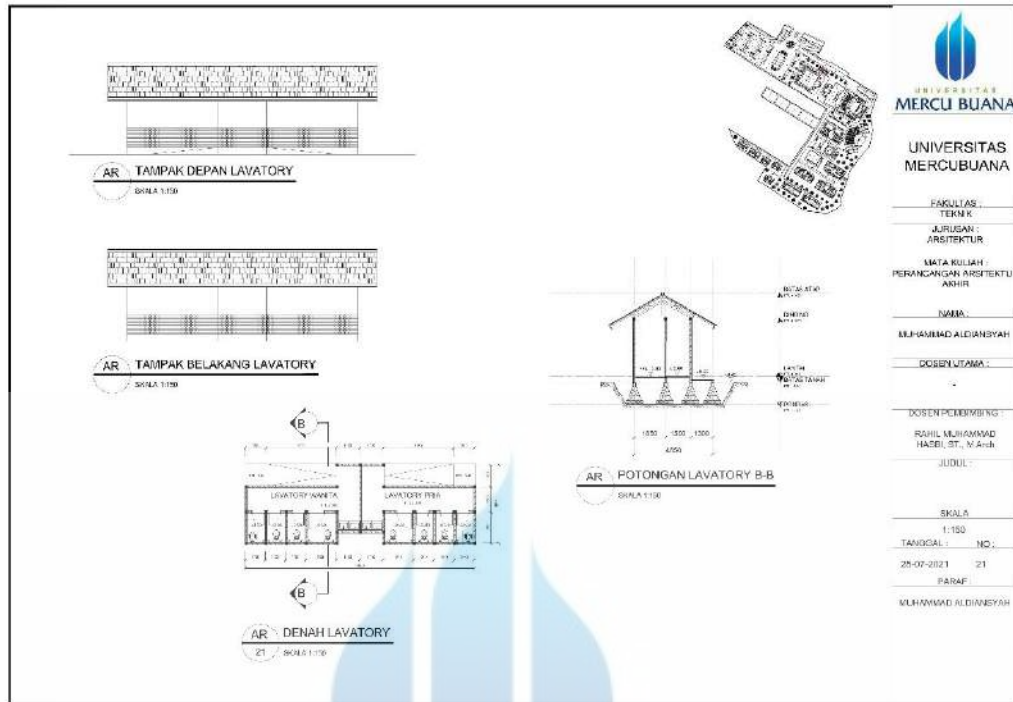

Denah R. Generator Dan G. Generator

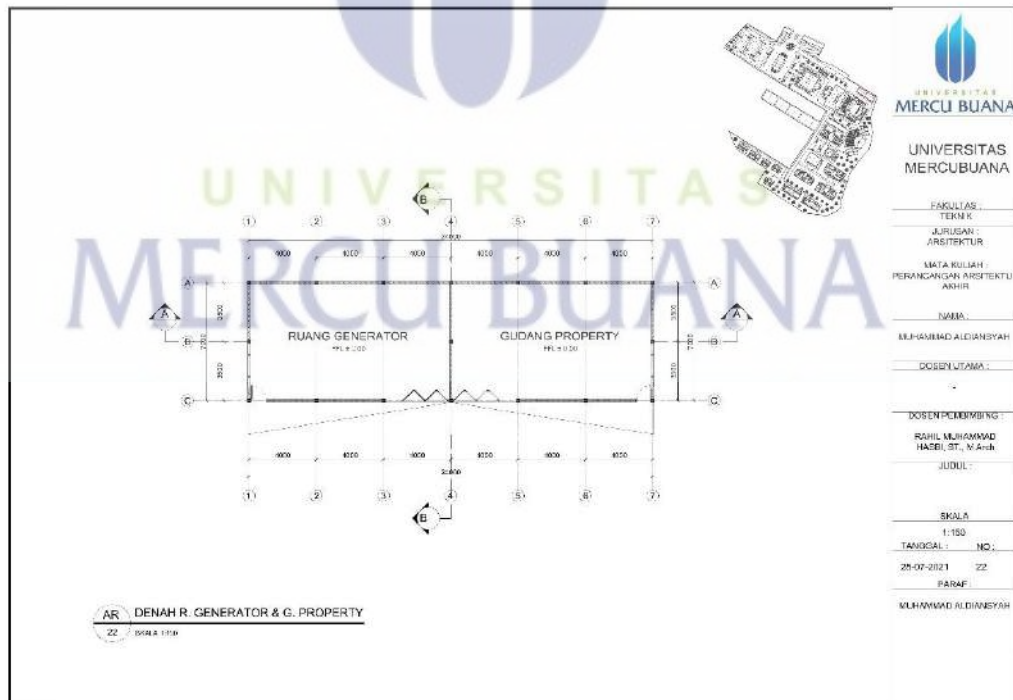


## Lampiran 4

### Tampak Bangunan Tampak Seluruh Bangunan



**Laporan Tugas Akhir**  
Perancangan Arsitektur Akhir Taman Budaya Sleman  
Daerah Istimewa Yogyakarta

**Tampak Bangunan Pendopo**

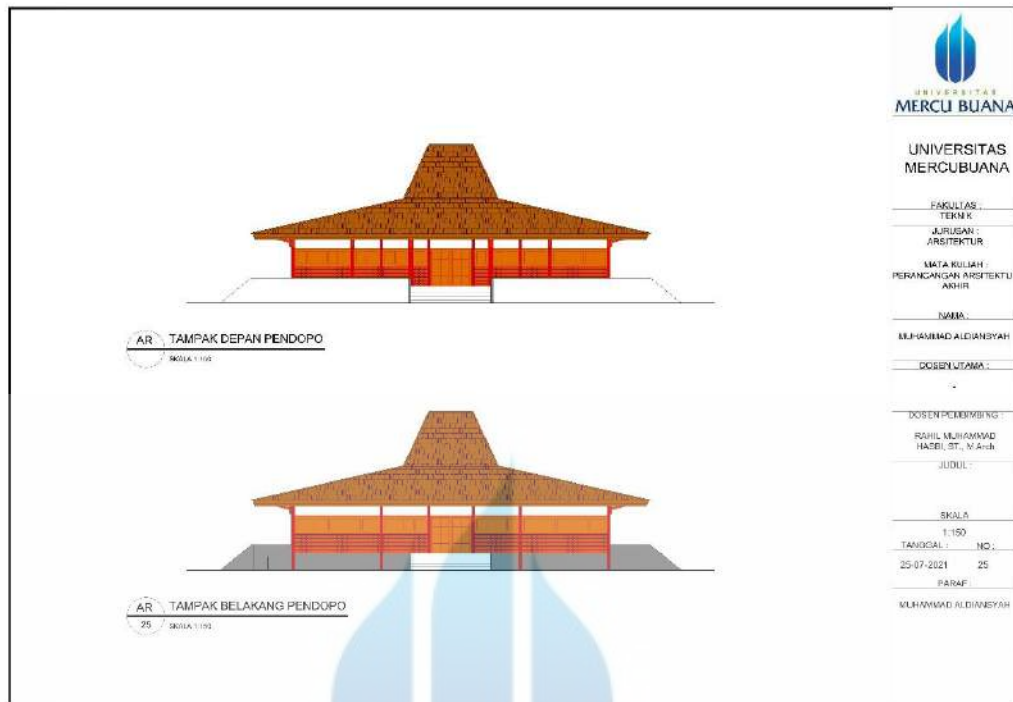


**Tampak Bangunan Gedung Serbaguna**



Laporan Tugas Akhir  
Perancangan Arsitektur Akhir Taman Budaya Sleman  
Daerah Istimewa Yogyakarta

Tampak Bangunan Amphitheater

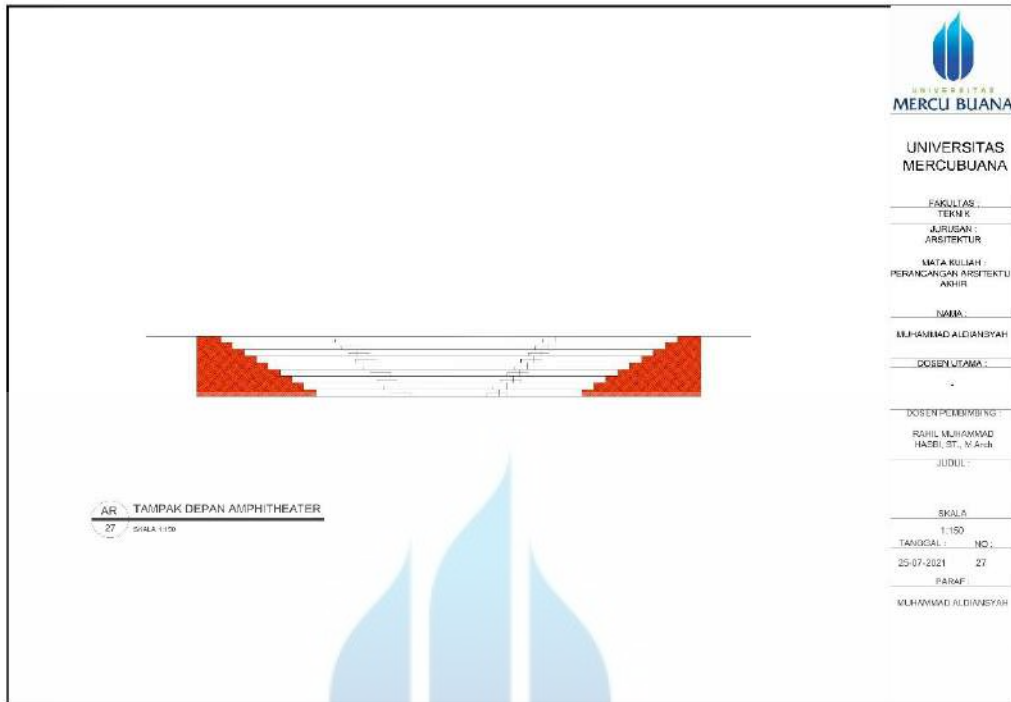


Tampak Bangunan Food Court




Laporan Tugas Akhir  
Perancangan Arsitektur Akhir Taman Budaya Sleman  
Daerah Istimewa Yogyakarta

Tampak Bangunan Mushola

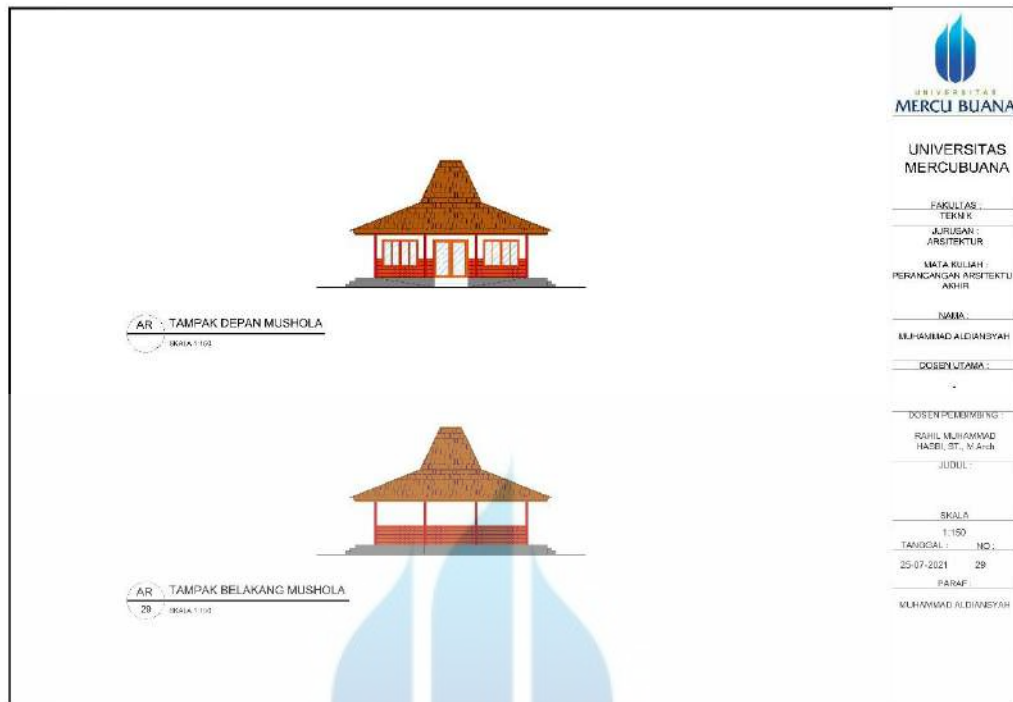


Tampak Bangunan Workshop

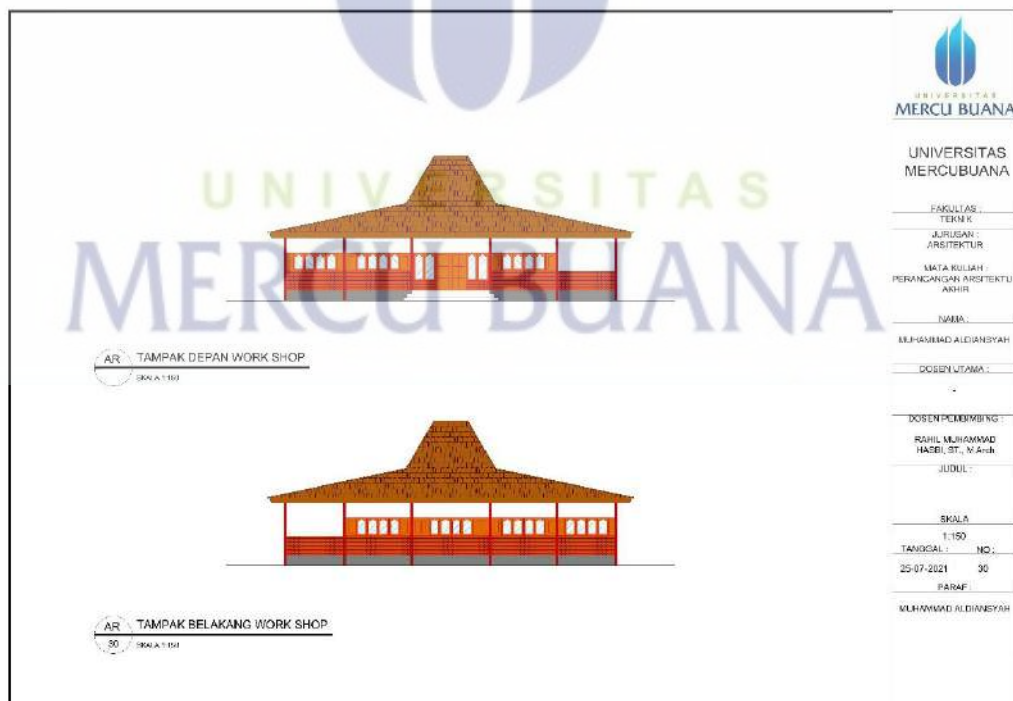

Laporan Tugas Akhir  
Perancangan Arsitektur Akhir Taman Budaya Sleman  
Daerah Istimewa Yogyakarta

Tampak Bangunan Perpustakaan

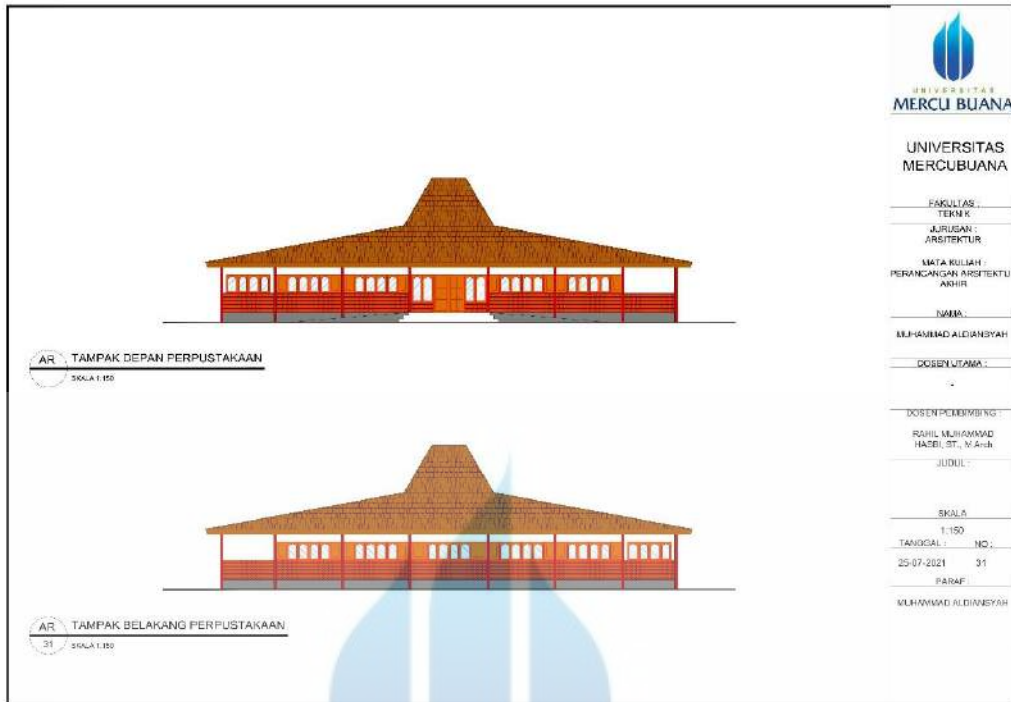


Tampak Bangunan Sekber Seni Budaya



Laporan Tugas Akhir  
Perancangan Arsitektur Akhir Taman Budaya Sleman  
Daerah Istimewa Yogyakarta

Tampak Bangunan Kantor Upt

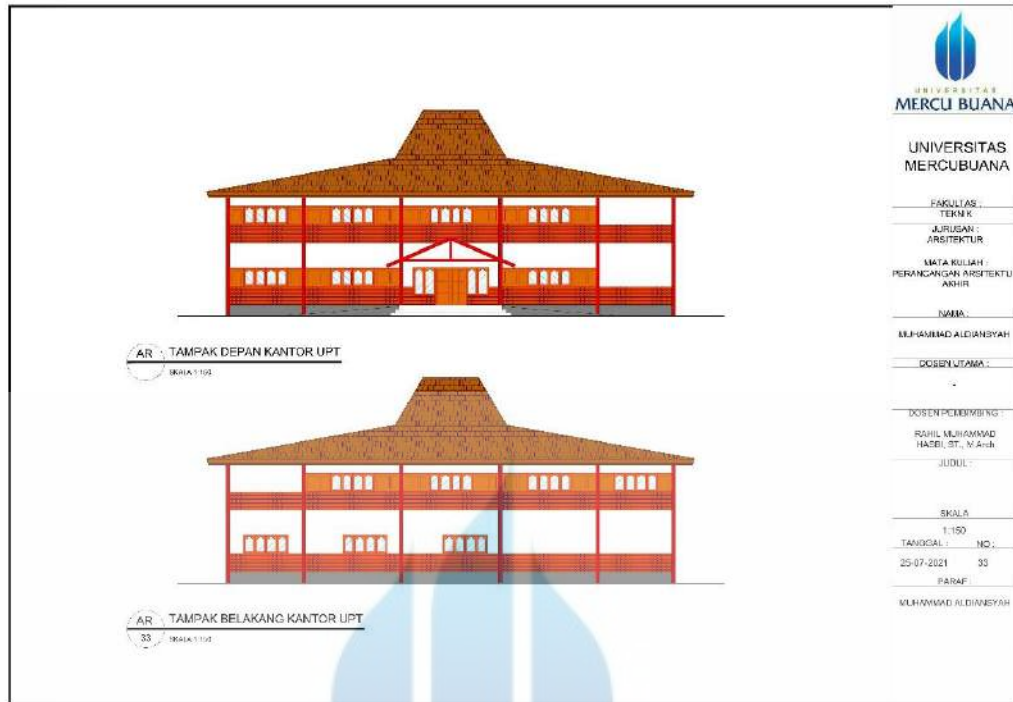


Tampak Bangunan Aula Bungalow 1



**Laporan Tugas Akhir**  
Perancangan Arsitektur Akhir Taman Budaya Sleman  
Daerah Istimewa Yogyakarta

## Tampak Bangunan Aula Bungalow 2

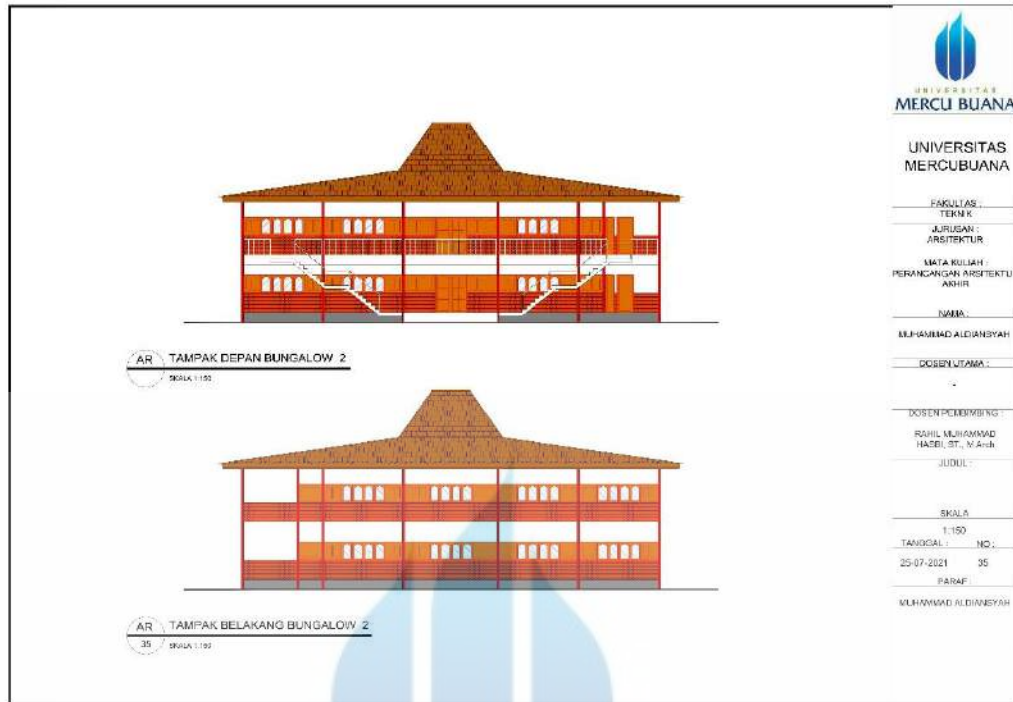

## Tampak Bangunan Bungalow Vvip






Laporan Tugas Akhir  
Perancangan Arsitektur Akhir Taman Budaya Sleman  
Daerah Istimewa Yogyakarta

Tampak Bangunan Bungalow Vip





Tampak Bangunan R. Generator dan G. Properti

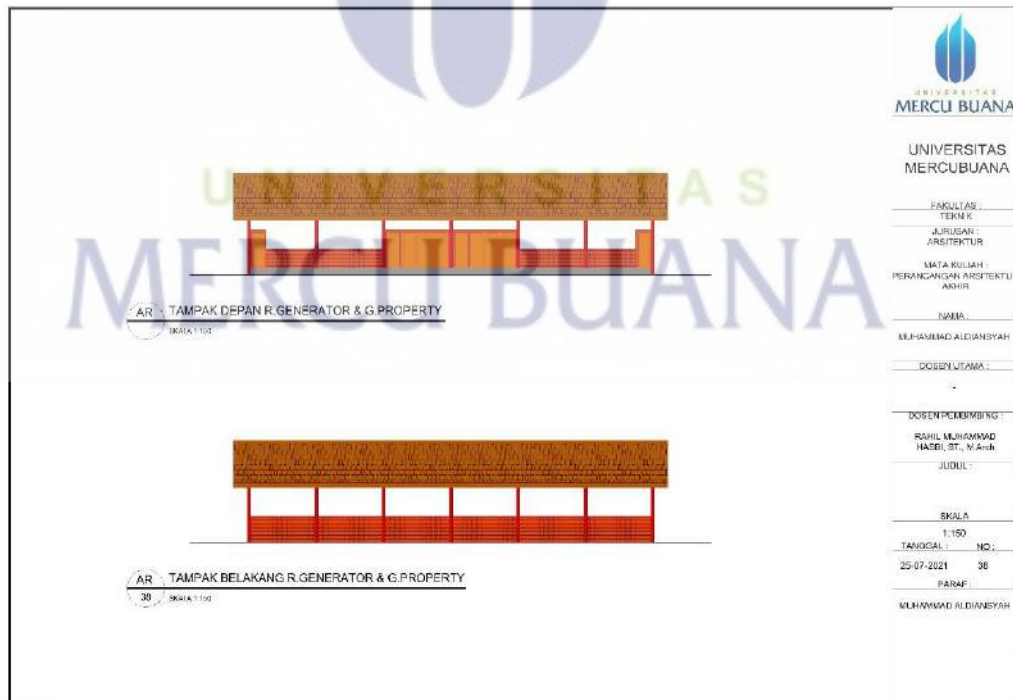

## Lampiran 5



### Potongan Gedung

### Potongan Bangunan Pendopo

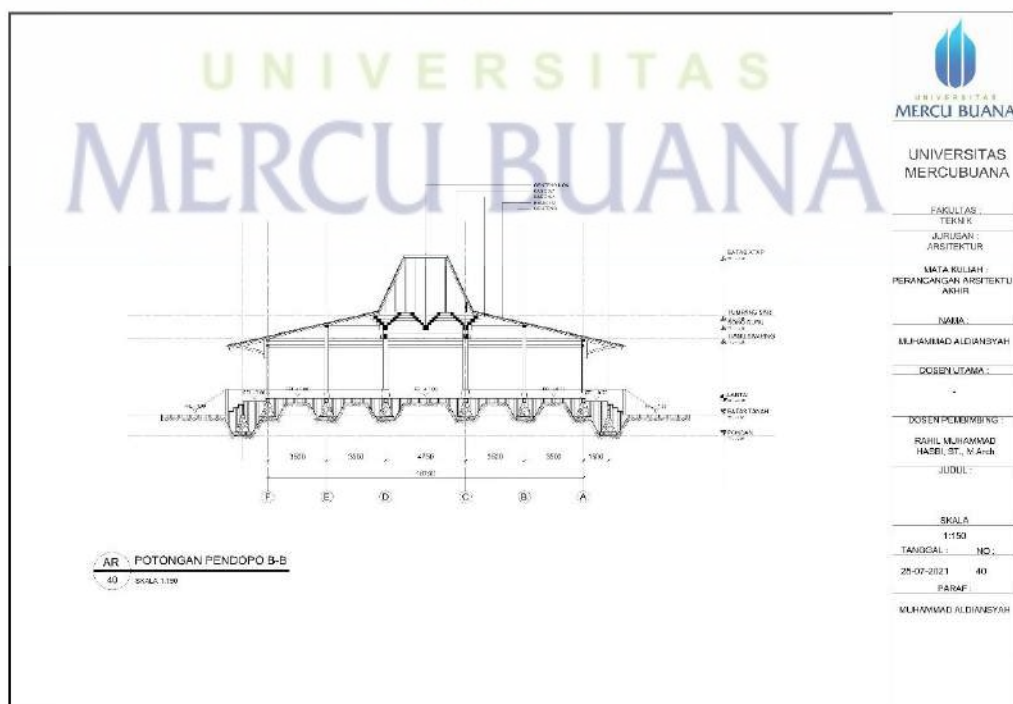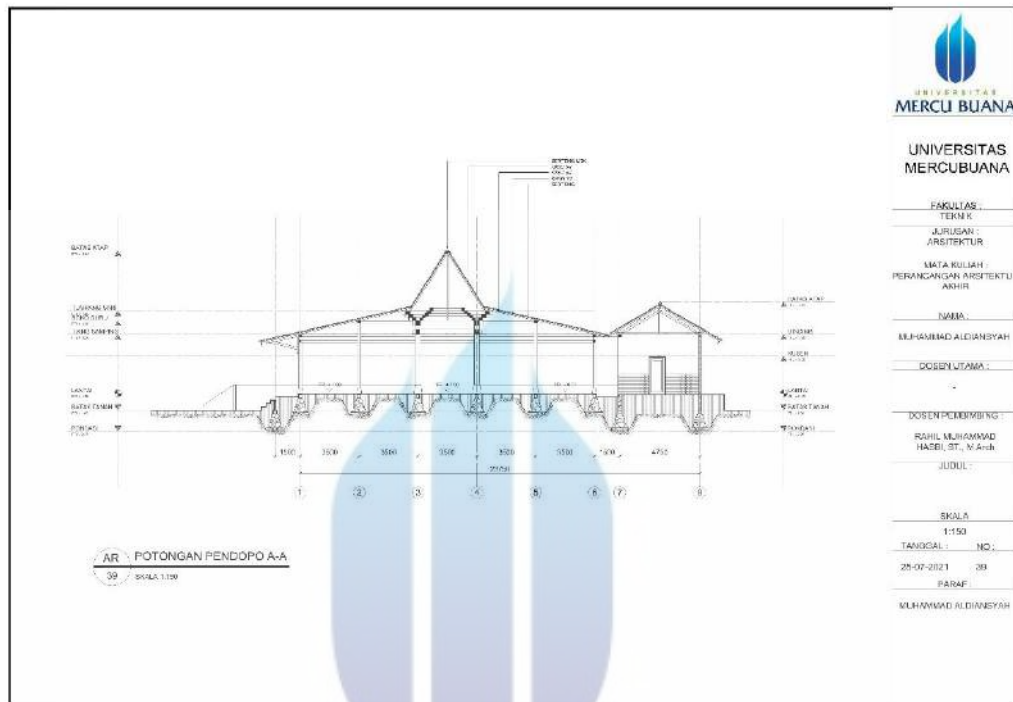


Laporan Tugas Akhir  
Perancangan Arsitektur Akhir Taman Budaya Sleman  
Daerah Istimewa Yogyakarta

Potongan Bangunan Gedung Serbaguna

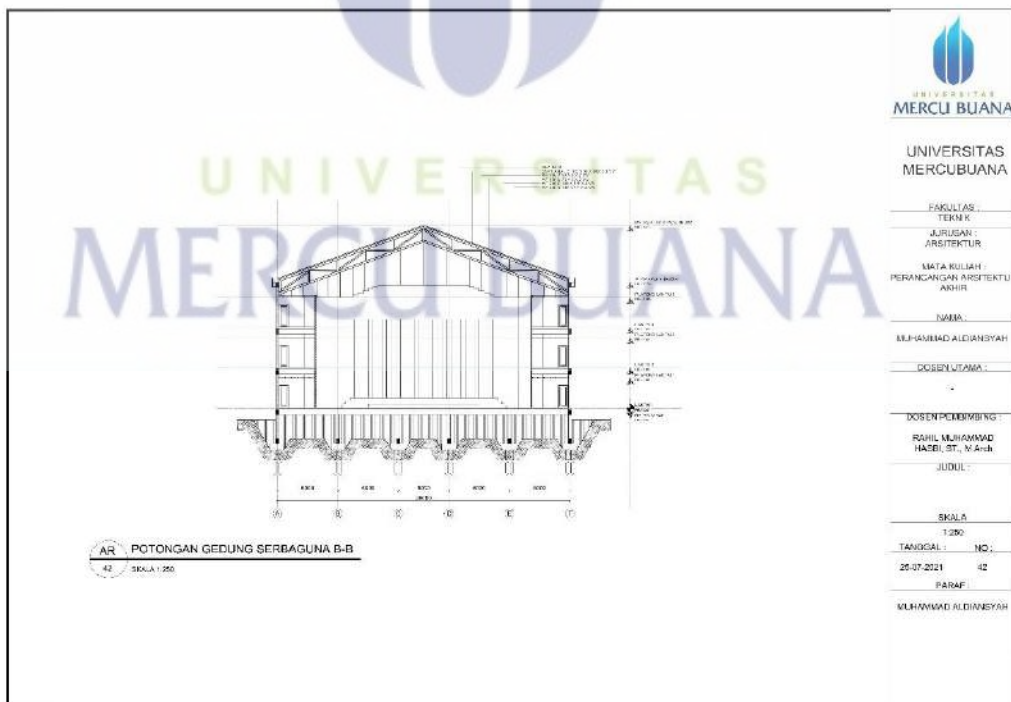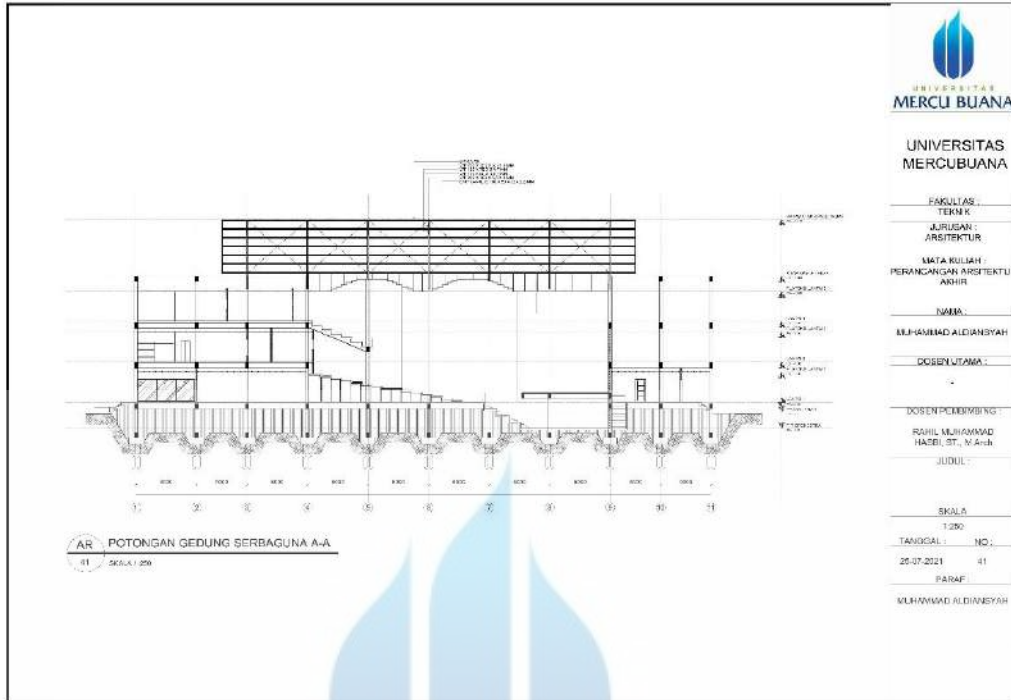

**Laporan Tugas Akhir**  
Perancangan Arsitektur Akhir Taman Budaya Sleman  
Daerah Istimewa Yogyakarta



**Potongan Bangunan Amphitheater**

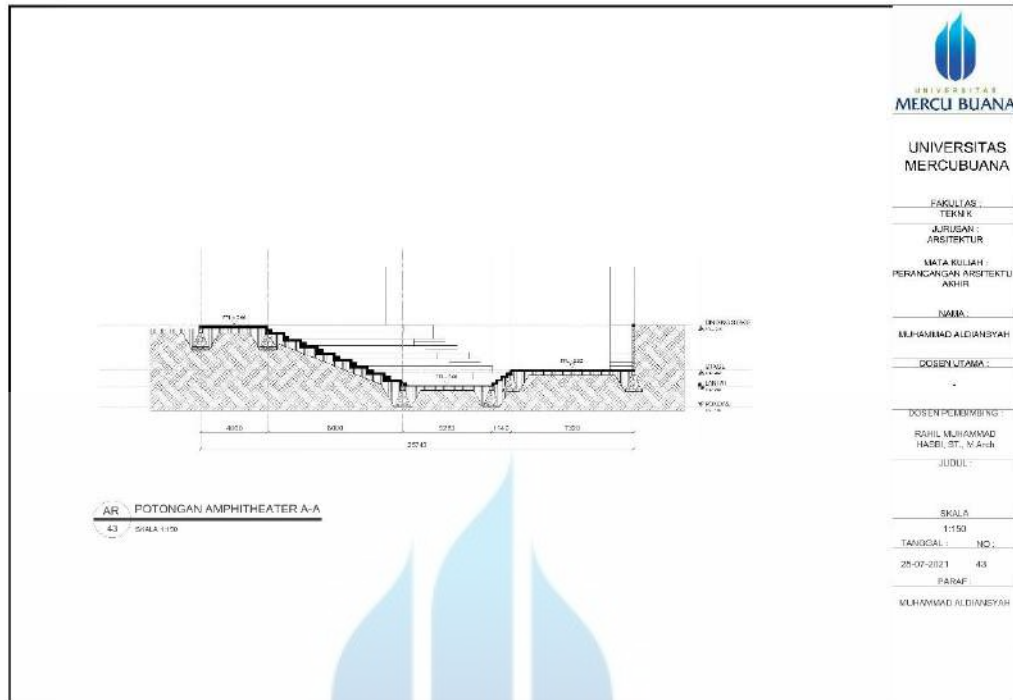

UNIVERSITAS  
MERCUBUANA



Laporan Tugas Akhir  
Perancangan Arsitektur Akhir Taman Budaya Sleman  
Daerah Istimewa Yogyakarta

Potongan Bangunan Food Court

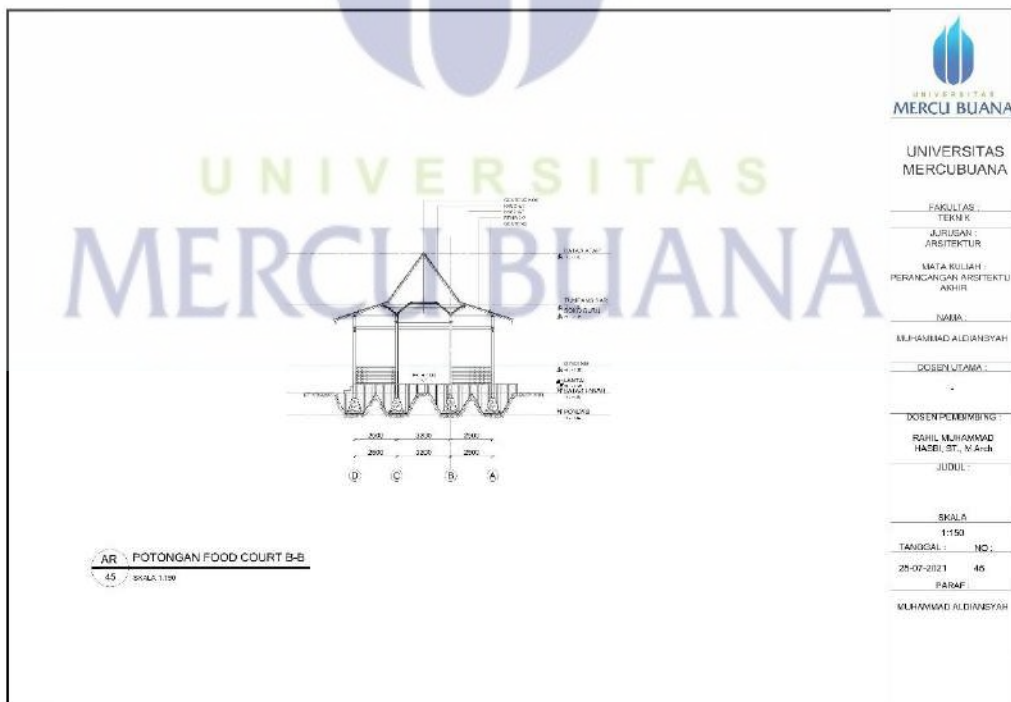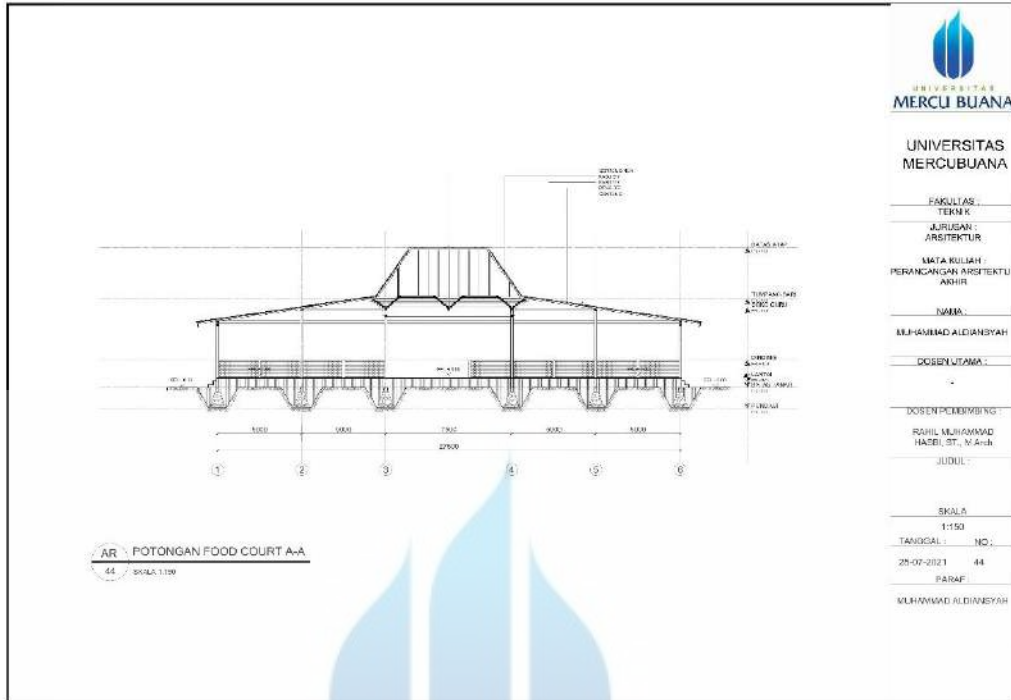



Laporan Tugas Akhir  
Perancangan Arsitektur Akhir Taman Budaya Sleman  
Daerah Istimewa Yogyakarta

Potongan Bangunan Mushola

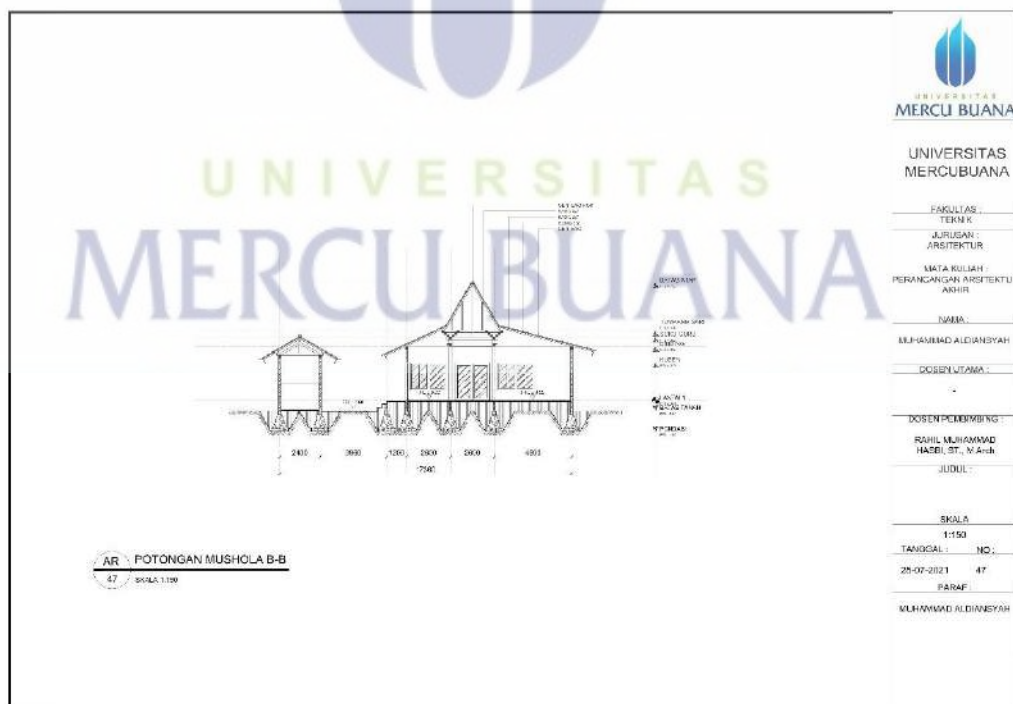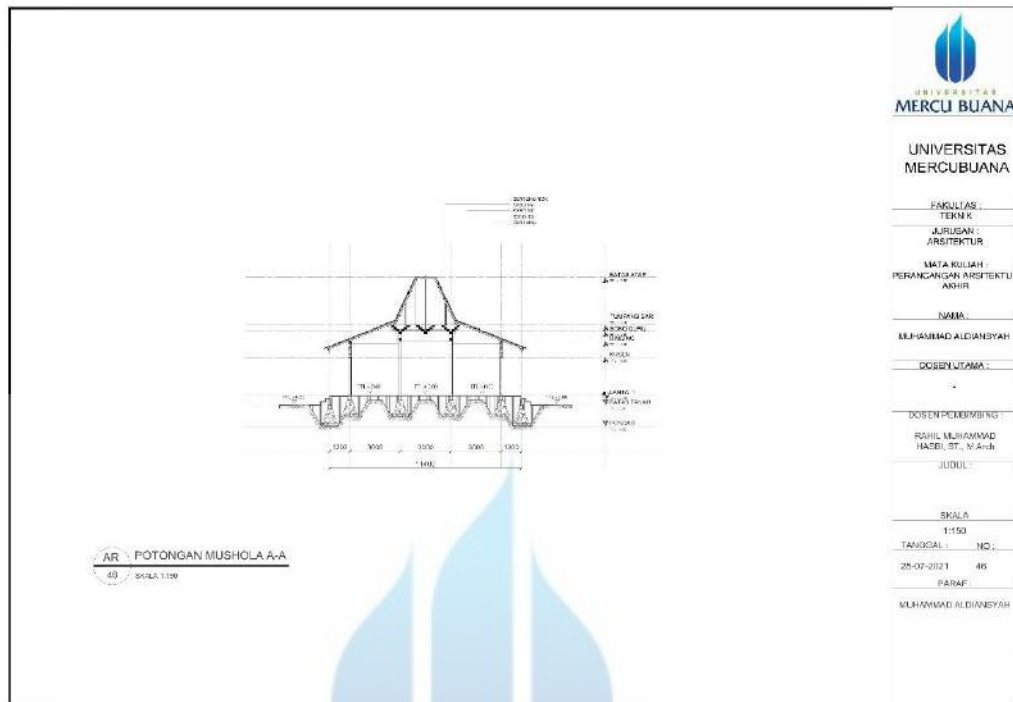


Laporan Tugas Akhir  
Perancangan Arsitektur Akhir Taman Budaya Sleman  
Daerah Istimewa Yogyakarta

Potongan Bangunan Workshop

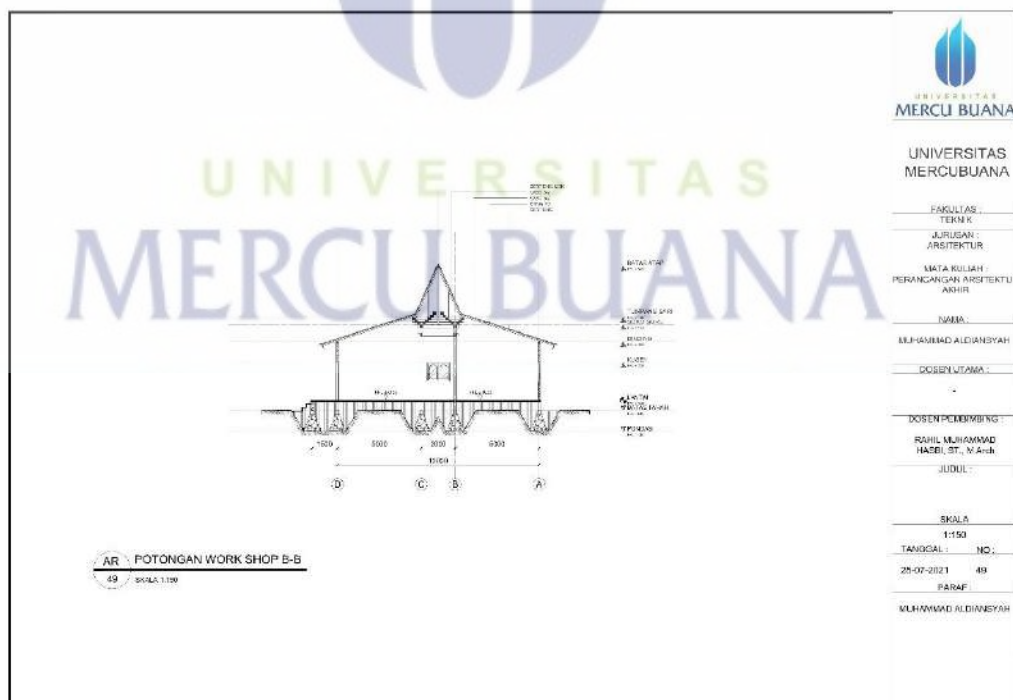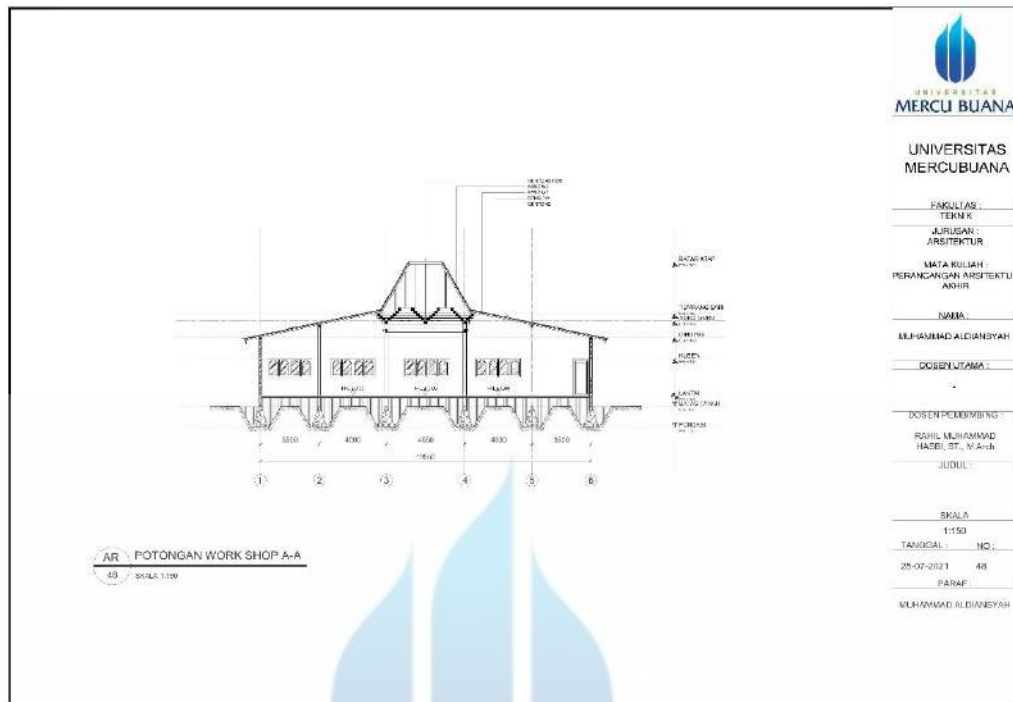

**Laporan Tugas Akhir**  
**Perancangan Arsitektur Akhir Taman Budaya Sleman**  
**Daerah Istimewa Yogyakarta**

**Potongan Bangunan Perpustakaan**

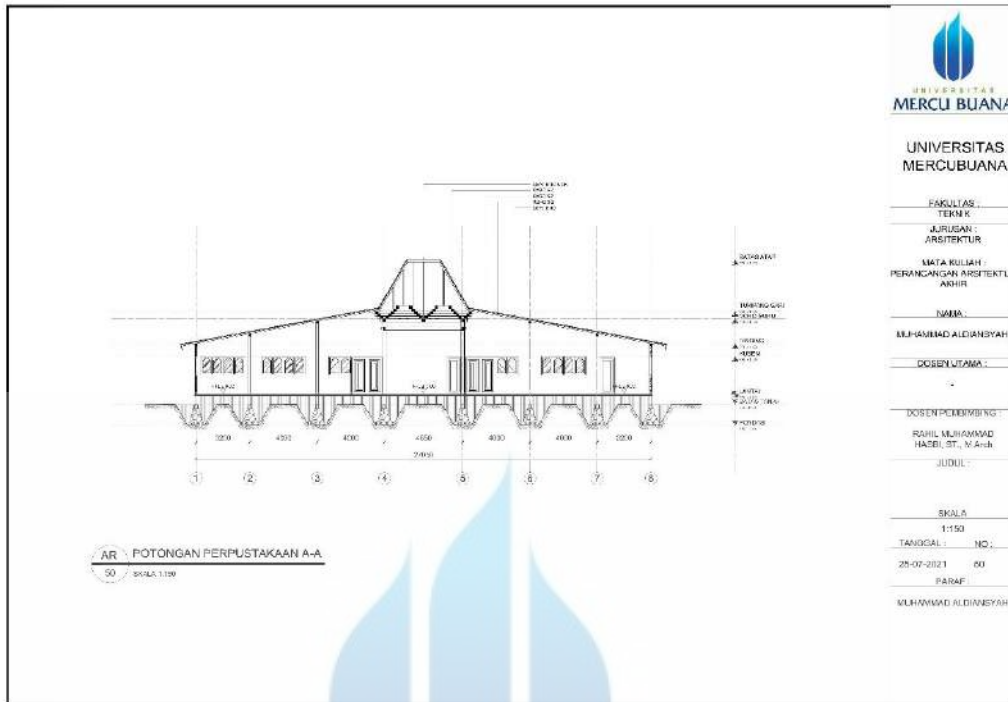

**UNIVERSITAS**  
**MERCU BUANA**

**UNIVERSITAS**  
**MERCUBUANA**

FAKULTAS :  
TEKNIK

JURUSAN :  
ARSITEKTUR

MATA KULIAH :  
PERANCANGAN ARSITEKTUR  
AKHIR

NAMA :  
MUHAMMAD ALDIANSYAH

DOSISUTAMA :  
-

DOSEN PEMBIMBING :  
RAHIL MUHAMMAD  
HABIBI, ST., W.Arch


JUDUL :  
-

SKALA :  
1:100

TANGGAL : NO :  
25-07-2021 00

PARAF :  
-

MUHAMMAD ALDIANSYAH

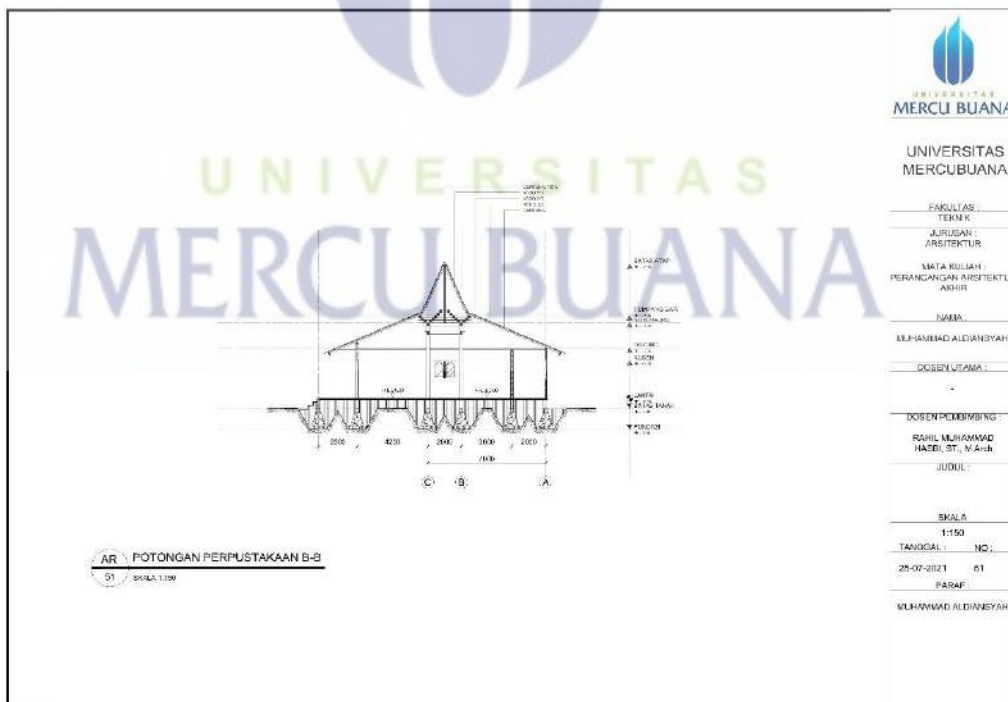

**UNIVERSITAS**  
**MERCU BUANA**

**UNIVERSITAS**  
**MERCUBUANA**

FAKULTAS :  
TEKNIK

JURUSAN :  
ARSITEKTUR

MATA KULIAH :  
PERANCANGAN ARSITEKTUR  
AKHIR

NAMA :  
MUHAMMAD ALDIANSYAH

DOSISUTAMA :  
-

DOSEN PEMBIMBING :  
RAHIL MUHAMMAD  
HABIBI, ST., W.Arch

JUDUL :  
-

SKALA :  
1:100

TANGGAL : NO :  
25-07-2021 01



PARAF :  
-

MUHAMMAD ALDIANSYAH





Laporan Tugas Akhir  
Perancangan Arsitektur Akhir Taman Budaya Sleman  
Daerah Istimewa Yogyakarta

Potongan Bangunan Sekber Seni Budaya

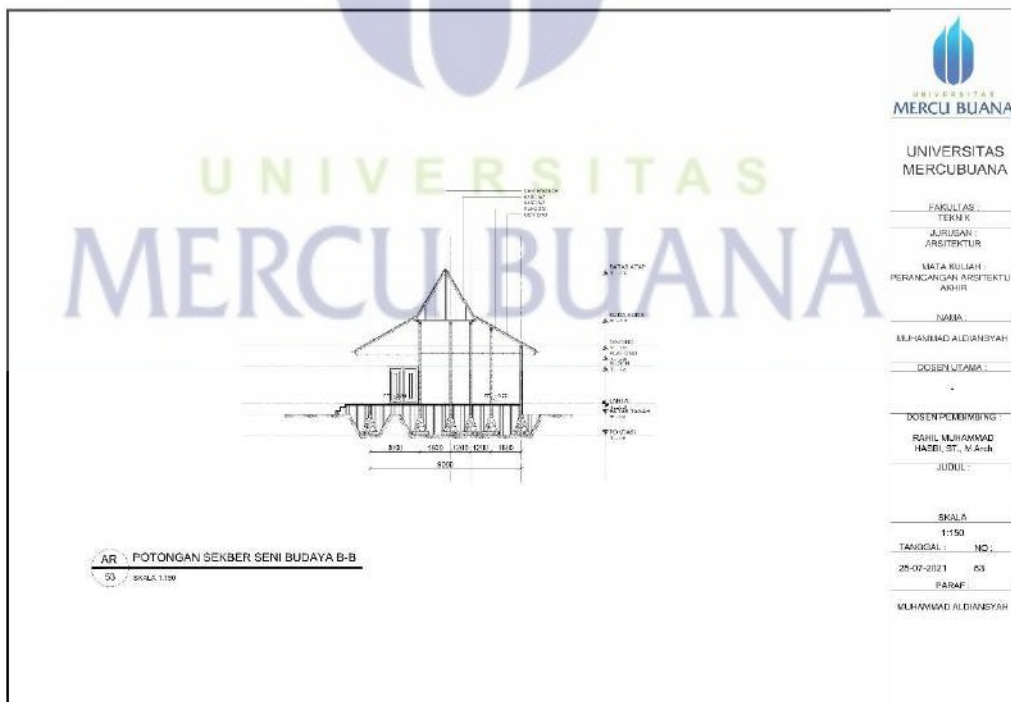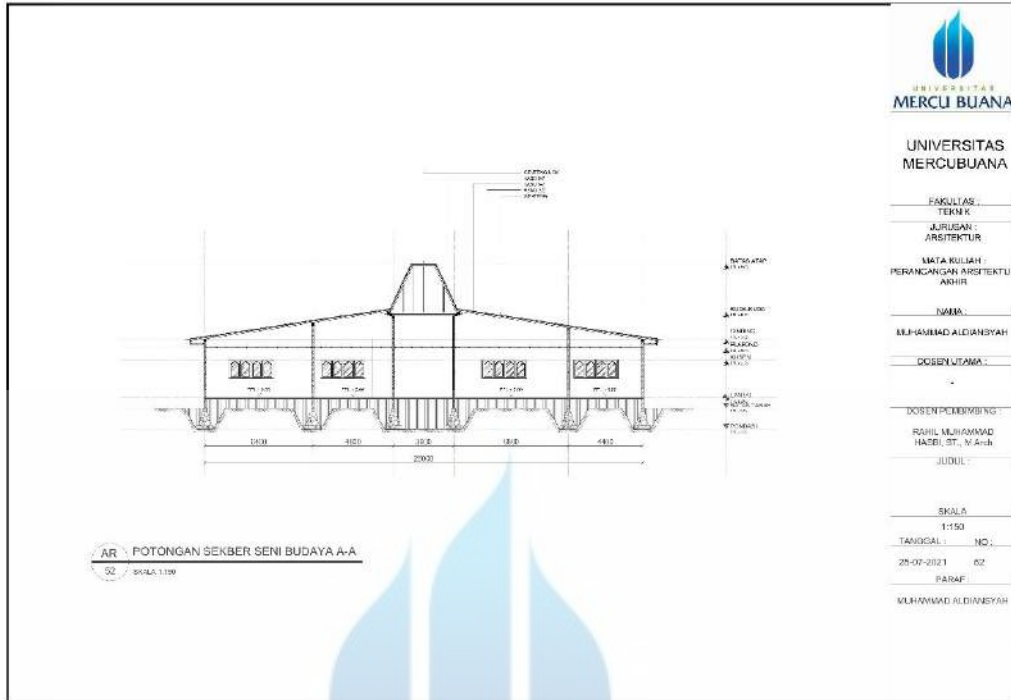


Laporan Tugas Akhir  
Perancangan Arsitektur Akhir Taman Budaya Sleman  
Daerah Istimewa Yogyakarta

Potongan Bangunan Kantor Upt

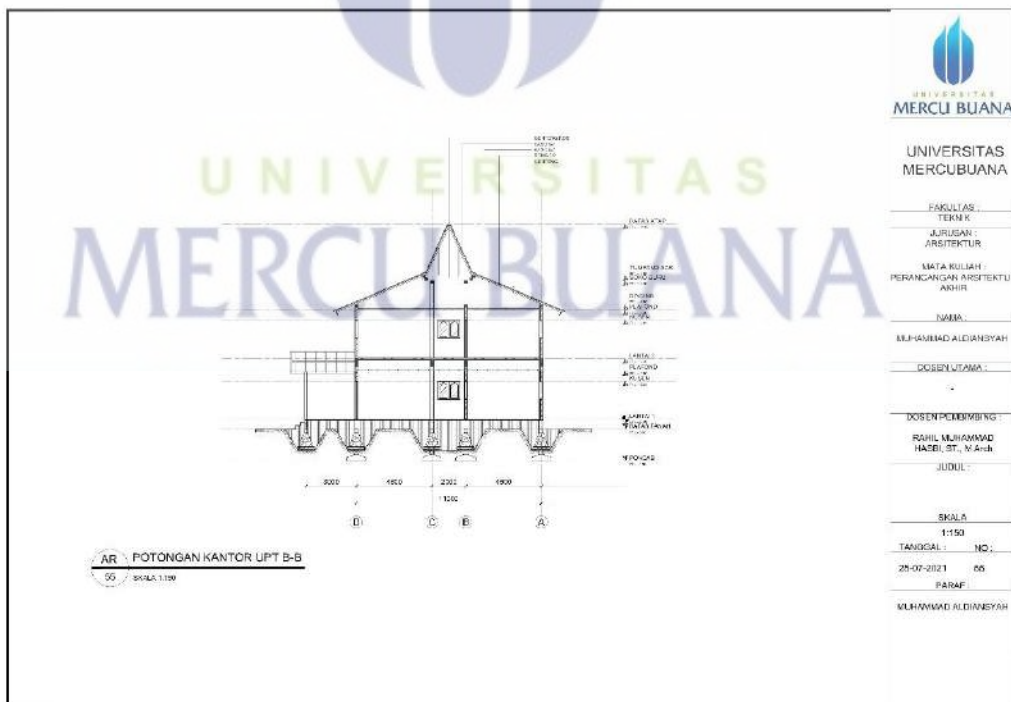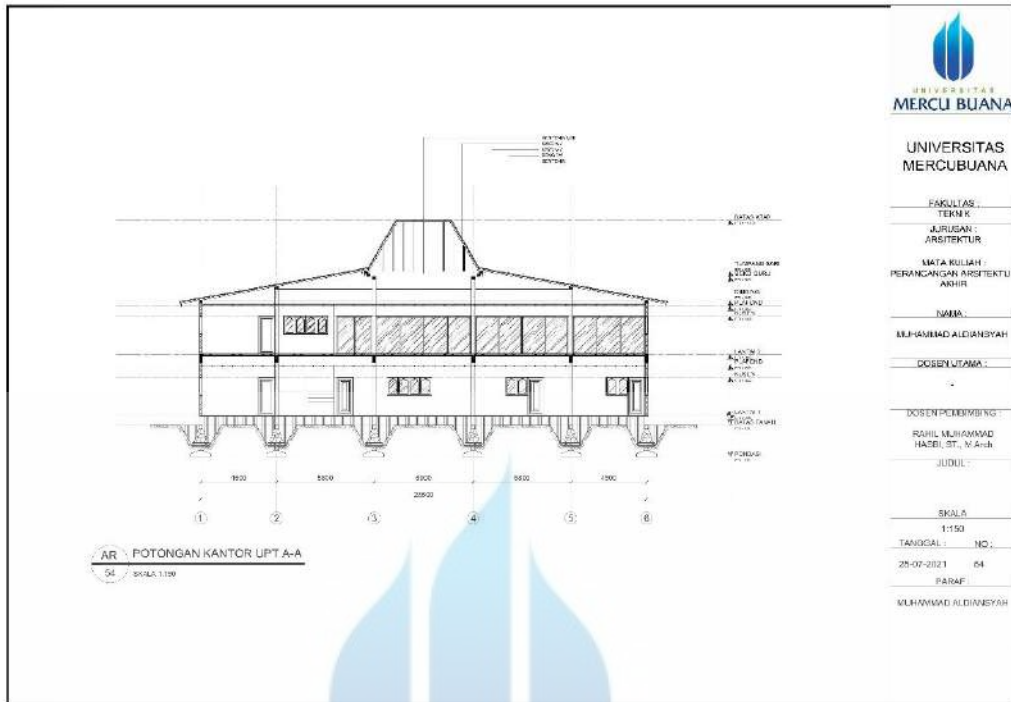

**Laporan Tugas Akhir**  
**Perancangan Arsitektur Akhir Taman Budaya Sleman**  
**Daerah Istimewa Yogyakarta**

**Potongan Bangunan Aula Bungalow 1**

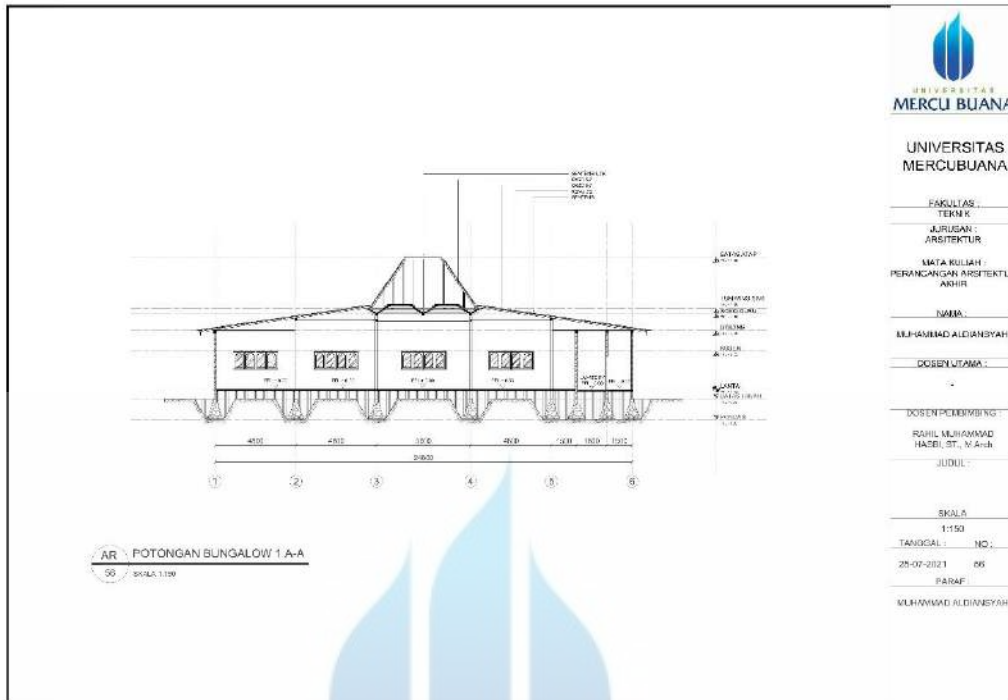

**UNIVERSITAS**  
**MERCU BUANA**

**UNIVERSITAS**  
**MERCU BUANA**

FAKULTAS :  
 TEKNIK

JURUSAN :  
 ARSITEKTUR

MATA KULIAH :  
 PERANCANGAN ARSITEKTUR  
 AKHIR

NAMA :  
 MUHAMMAD ALDIANSYAH

DOSEN UTAMA :  
 -


DOSEN PEMBIMBING :  
 RAHIL MUHAMMAD  
 HAZBI, ST., W.Arch

JUDUL :  
 -

SKALA :  
 1:150

TANGGAL :      NO :  
 25-02-2021      06

PARAF :  
 MUHAMMAD ALDIANSYAH

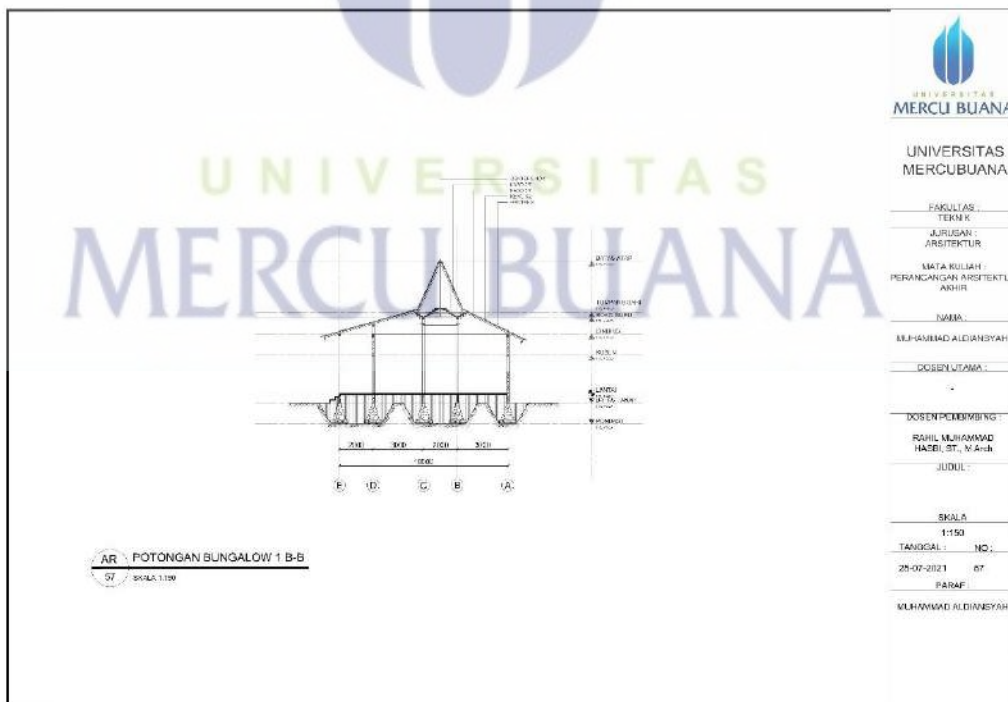

**UNIVERSITAS**  
**MERCU BUANA**

**UNIVERSITAS**  
**MERCU BUANA**

FAKULTAS :  
 TEKNIK

JURUSAN :  
 ARSITEKTUR

MATA KULIAH :  
 PERANCANGAN ARSITEKTUR  
 AKHIR

NAMA :  
 MUHAMMAD ALDIANSYAH

DOSEN UTAMA :  
 -

DOSEN PEMBIMBING :  
 RAHIL MUHAMMAD  
 HAZBI, ST., W.Arch

JUDUL :  
 -


SKALA :  
 1:150

TANGGAL :      NO :  
 25-02-2021      07

PARAF :  
 MUHAMMAD ALDIANSYAH

**Laporan Tugas Akhir**  
**Perancangan Arsitektur Akhir Taman Budaya Sleman**  
**Daerah Istimewa Yogyakarta**

**Potongan Bangunan Aula Bungalow 2**

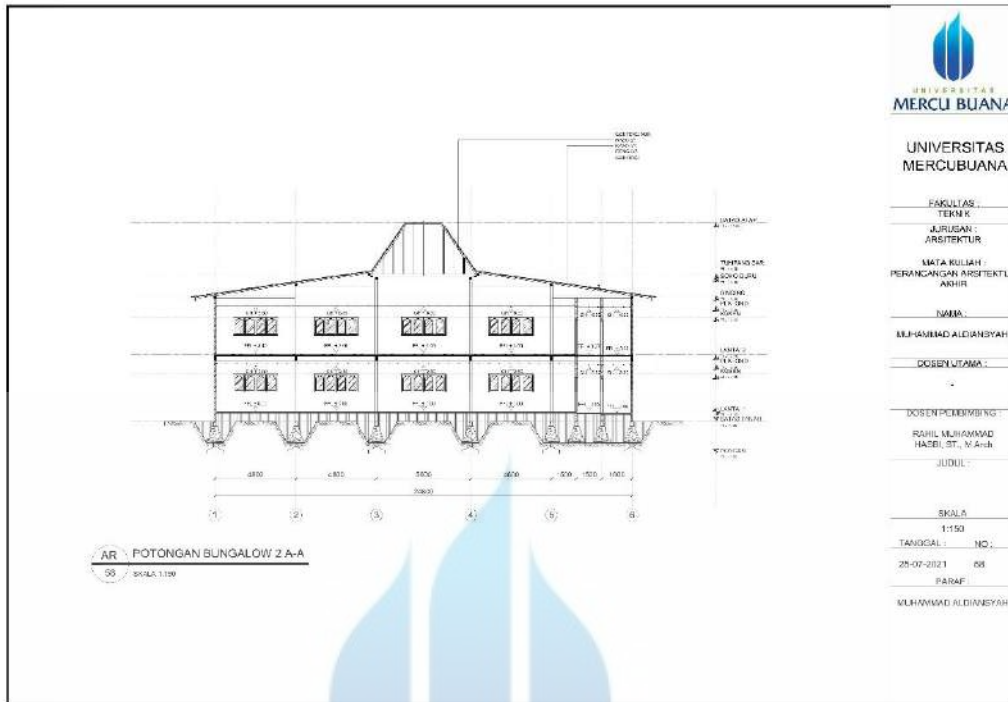

**UNIVERSITAS**  
**MERCU BUANA**

**UNIVERSITAS**  
**MERCUBUANA**

FAKULTAS :  
TEKNIK

JURUSAN :  
ARSITEKTUR

MATA KULIAH :  
PERANCANGAN ARSITEKTUR  
AKHIR

NAMA :  
MUHAMMAD ALDIANSYAH

DOSISUTAMA :


DOSIS PEMBIMBING :  
RAHIL MUHAMMAD  
HABIBI, ST., W.Arch

JUDUL :

SKALA :  
1:100

TANGGAL : NO :  
25-07-2021 09

PARAF :  
MUHAMMAD ALDIANSYAH

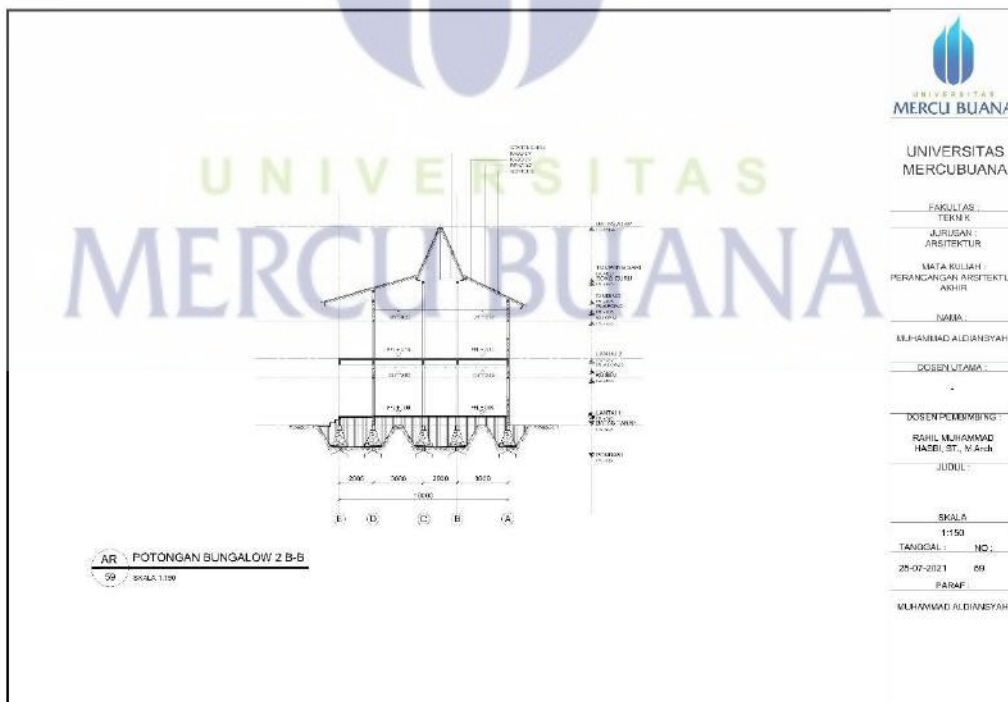

**UNIVERSITAS**  
**MERCU BUANA**

**UNIVERSITAS**  
**MERCUBUANA**

FAKULTAS :  
TEKNIK

JURUSAN :  
ARSITEKTUR

MATA KULIAH :  
PERANCANGAN ARSITEKTUR  
AKHIR

NAMA :  
MUHAMMAD ALDIANSYAH

DOSISUTAMA :

DOSIS PEMBIMBING :  
RAHIL MUHAMMAD  
HABIBI, ST., W.Arch

JUDUL :



SKALA :  
1:100

TANGGAL : NO :  
25-07-2021 09

PARAF :  
MUHAMMAD ALDIANSYAH



**Laporan Tugas Akhir**  
**Perancangan Arsitektur Akhir Taman Budaya Sleman**  
**Daerah Istimewa Yogyakarta**

**Potongan Bangunan Bungalow Vvip**

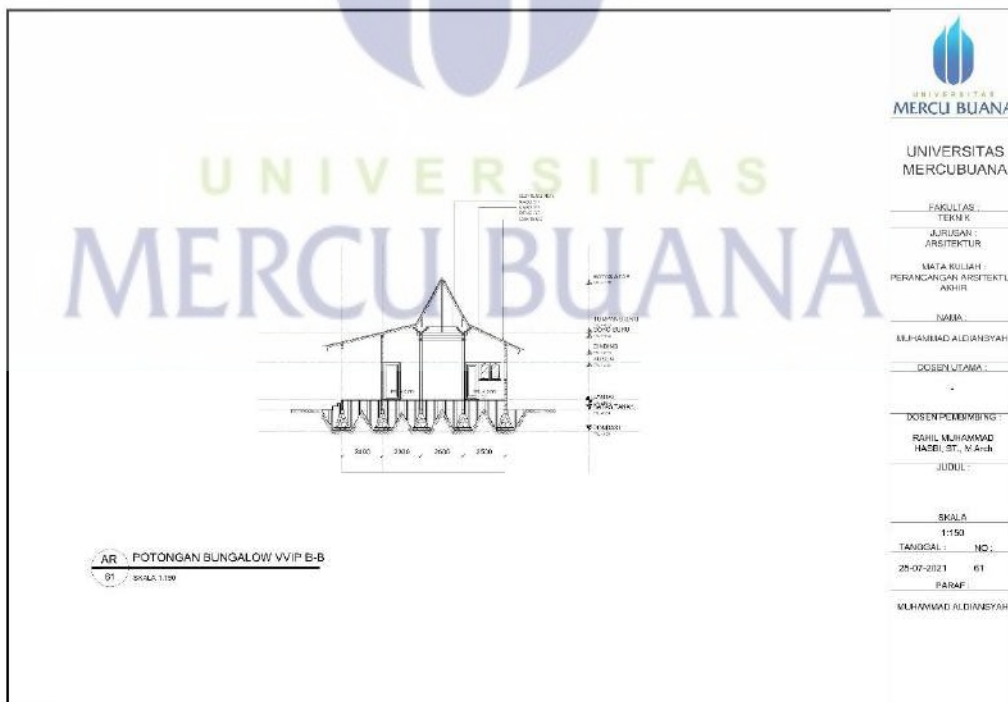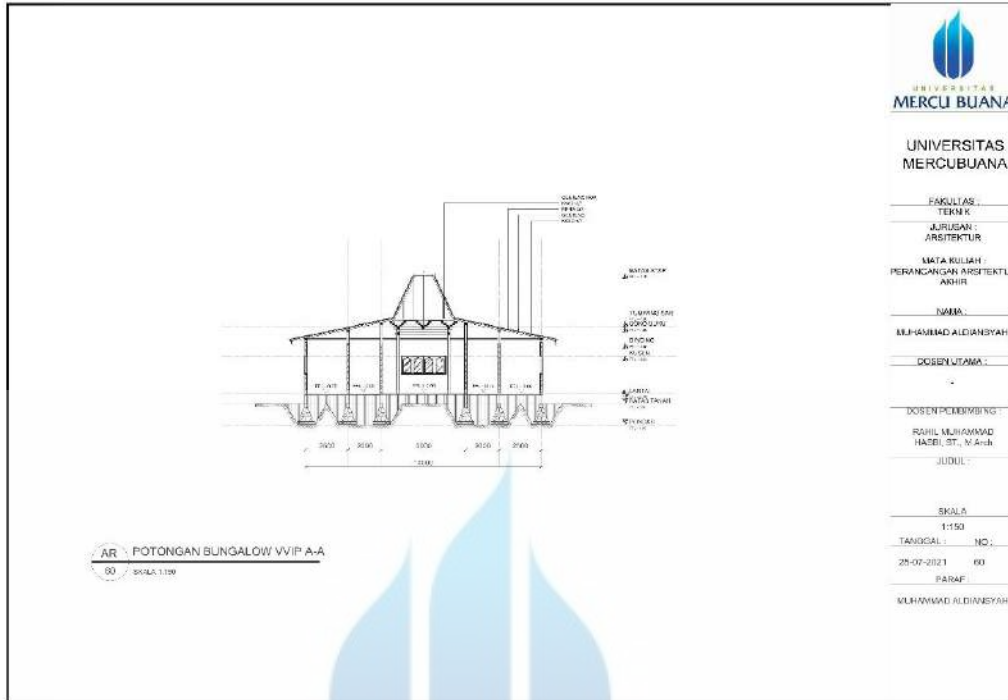



Laporan Tugas Akhir  
Perancangan Arsitektur Akhir Taman Budaya Sleman  
Daerah Istimewa Yogyakarta

Potongan Bangunan Bungalow Vip

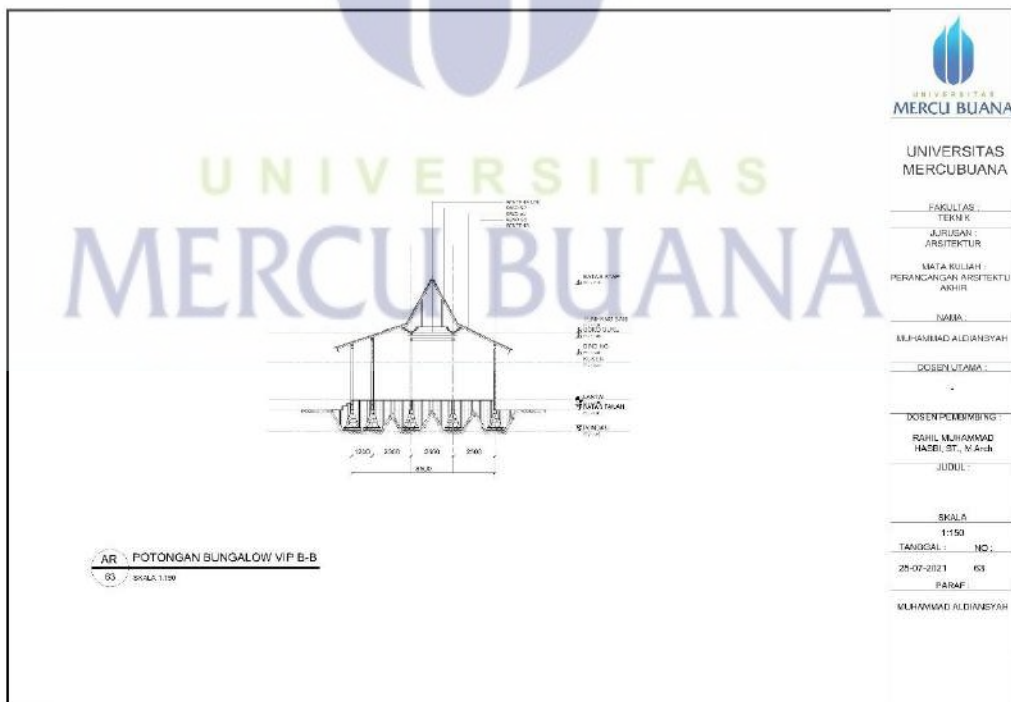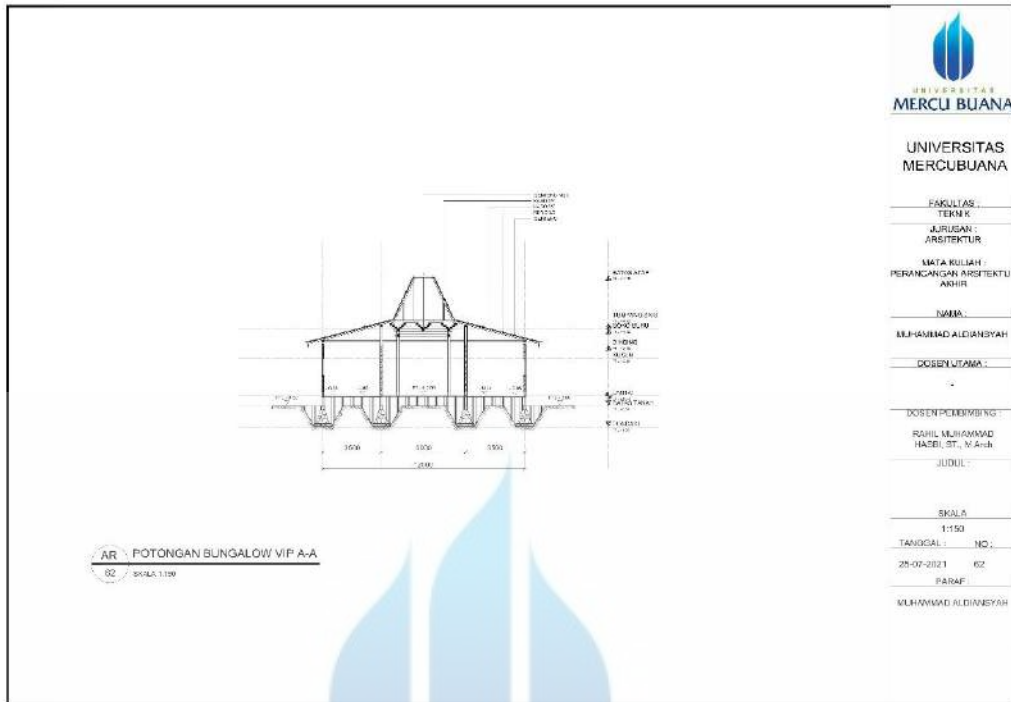

Laporan Tugas Akhir  
Perancangan Arsitektur Akhir Taman Budaya Sleman  
Daerah Istimewa Yogyakarta

Potongan Bangunan R. Generator dan G. Property

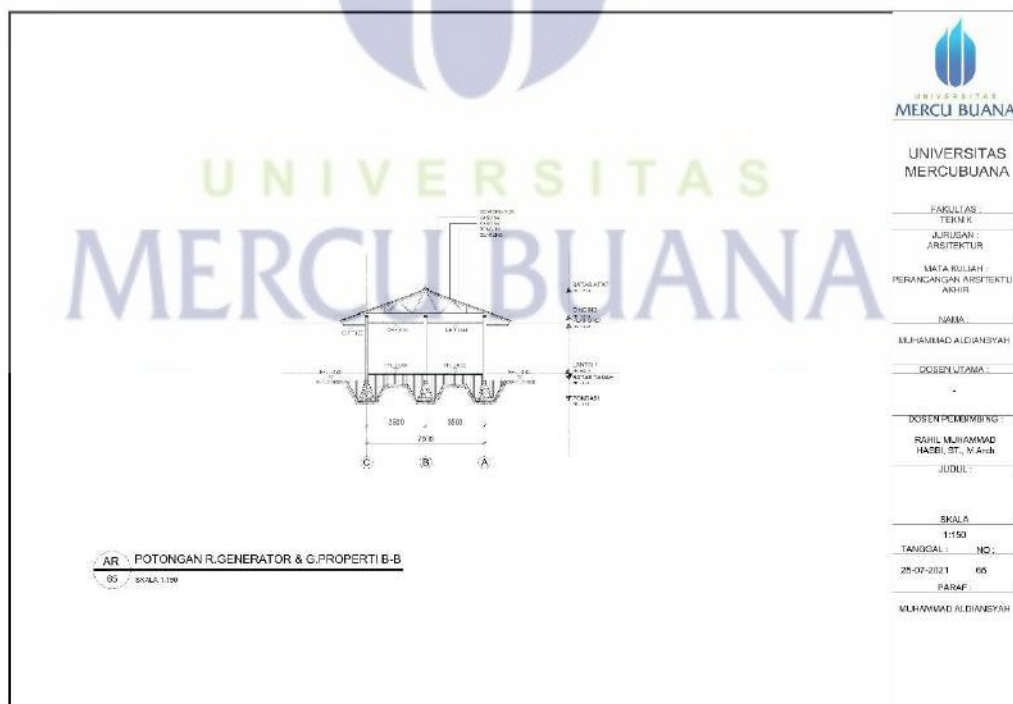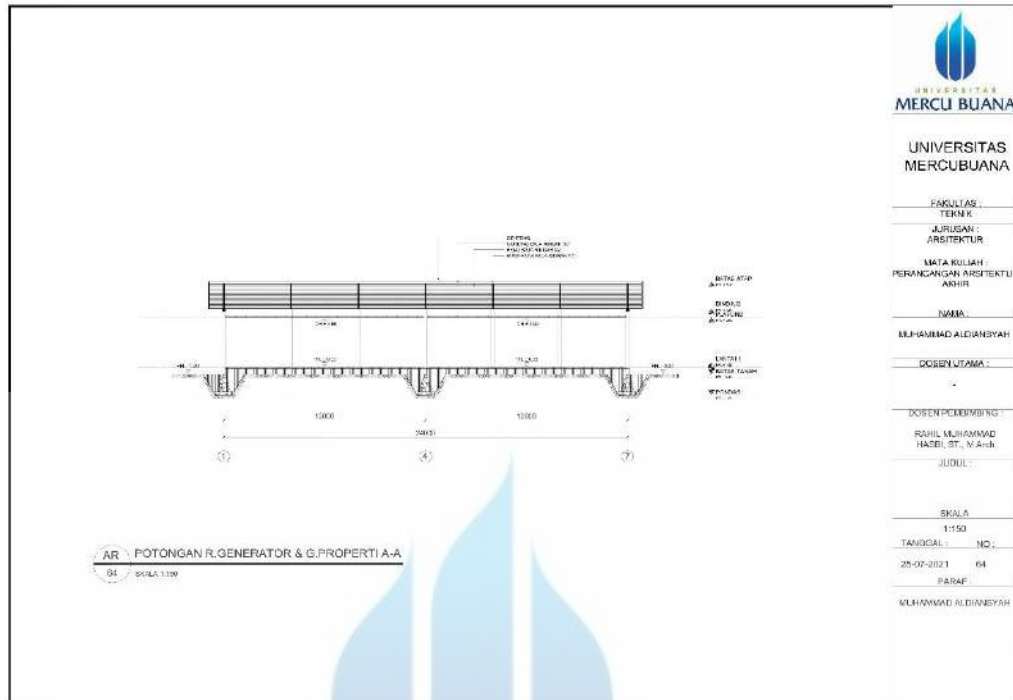

## Lampiran 6

### Aksonometri Struktur (Kolom, Balok, Pondasi, Atap)

#### Aksonometri Struktur Pendopo



UNIVERSITAS  
MERCUBUANA



Laporan Tugas Akhir  
Perancangan Arsitektur Akhir Taman Budaya Sleman  
Daerah Istimewa Yogyakarta

Aksonometri Struktur Gedung Serbaguna



UNIVERSITAS  
MERCUBUANA

UNIVERSITAS  
MERCUBUANA

FAKULTAS :  
TEKNIK

JURUSAN :  
ARSITEKTUR

MATA KULIAH :  
PERANCANGAN ARSITEKTUR  
AKHIR

NAMA :  
MUHAMMAD ALDIANSYAH

DOSEN UTAMA :  
-

DOSEN PEMBIMBING :  
RAHIL MUHAMMAD  
HASBI, ST., N. A. -

JUDUL :

SKALA :

TANGGAL : NO :  
25-07-2021 87

PARAF :  
MUHAMMAD ALDIANSYAH

AR AKSONOMETRI STRUKTUR GEDUNG SERBAGUNA  
67

Aksonometri struktur Food Court



UNIVERSITAS  
MERCUBUANA

UNIVERSITAS  
MERCUBUANA

FAKULTAS :  
TEKNIK

JURUSAN :  
ARSITEKTUR

MATA KULIAH :  
PERANCANGAN ARSITEKTUR  
AKHIR

NAMA :  
MUHAMMAD ALDIANSYAH

DOSEN UTAMA :  
-

DOSEN PEMBIMBING :  
RAHIL MUHAMMAD  
HASBI, ST., N. A. -

JUDUL :

SKALA :


TANGGAL : NO :  
25-07-2021 88

PARAF :  
MUHAMMAD ALDIANSYAH

AR AKSONOMETRI STRUKTUR FOOD COURT  
88

**Laporan Tugas Akhir**  
Perancangan Arsitektur Akhir Taman Budaya Sleman  
Daerah Istimewa Yogyakarta

**Aksonometri Struktur Mushola**

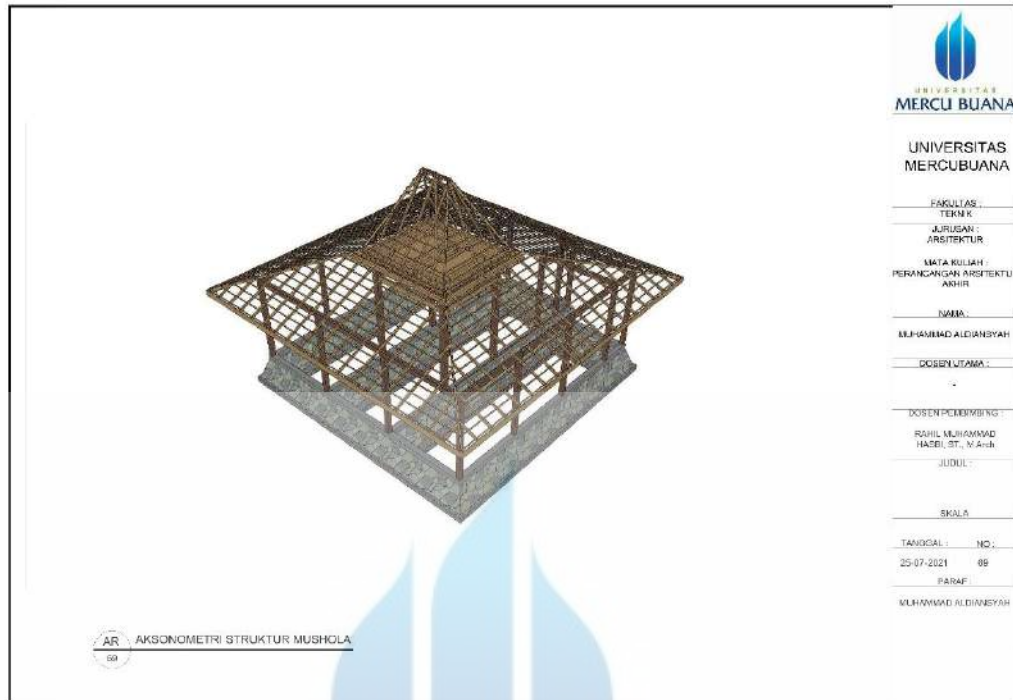

**Aksonometri Struktur Workshop**



**Laporan Tugas Akhir**  
Perancangan Arsitektur Akhir Taman Budaya Sleman  
Daerah Istimewa Yogyakarta

**Aksonometri Struktur Perpustakaan**



AR AKSONOMETRI STRUKTUR PERPUSTAKAAN  
71



UNIVERSITAS  
MERCUBUANA

UNIVERSITAS  
MERCUBUANA

FAKULTAS :  
TEKNIK

JURUSAN :  
ARSITEKTUR

MATA KULIAH :  
PERANCANGAN ARSITEKTUR  
AKHIR

NAMA :  
MUHAMMAD ALDIANSYAH

DOSEN UTAMA :  
-

DOSEN PEMBIMBING :  
RAHIL MUHAMMAD  
HASBI, ST., N.Arch

JUDUL :  
-

SKALA :  
-

TANGGAL : NO :  
25-07-2021 71

PARAF :  
-

MUHAMMAD ALDIANSYAH

**Aksonometri Struktur Sekber Seni Budaya**



AR AKSONOMETRI STRUKTUR SEKBER SENI BUDAYA  
72



UNIVERSITAS  
MERCUBUANA

UNIVERSITAS  
MERCUBUANA

FAKULTAS :  
TEKNIK

JURUSAN :  
ARSITEKTUR

MATA KULIAH :  
PERANCANGAN ARSITEKTUR  
AKHIR

NAMA :  
MUHAMMAD ALDIANSYAH

DOSEN UTAMA :  
-

DOSEN PEMBIMBING :  
RAHIL MUHAMMAD  
HASBI, ST., N.Arch

JUDUL :  
-

SKALA :  
-

TANGGAL : NO :  
25-07-2021 72

PARAF :  
-

MUHAMMAD ALDIANSYAH

### Aksonometri Struktur Kantor Upt



UNIVERSITAS  
MERCUBUANA

UNIVERSITAS  
MERCUBUANA

FAKULTAS :  
TEKNIK

JURUSAN :  
ARSITEKTUR

MATA KULIAH :  
PERANCANGAN ARSITEKTUR  
AKHIR

NAMA :  
MUHAMMAD ALDIANSYAH

DOSEN UTAMA :  
-

DOSEN PEMBIMBING :  
RAHIL MUHAMMAD  
HASBI, ST., N. A. H.

JUDUL :  
-

SKALA :  
-

TANGGAL : NO :  
25-07-2021 73

PARAF :  
MUHAMMAD ALDIANSYAH

AR AKSONOMETRI STRUKTUR KANTOR UPT  
73

### Aksonometri Struktur Aula Bungalow



UNIVERSITAS  
MERCUBUANA

UNIVERSITAS  
MERCUBUANA

FAKULTAS :  
TEKNIK

JURUSAN :  
ARSITEKTUR

MATA KULIAH :  
PERANCANGAN ARSITEKTUR  
AKHIR

NAMA :  
MUHAMMAD ALDIANSYAH

DOSEN UTAMA :  
-

DOSEN PEMBIMBING :  
RAHIL MUHAMMAD  
HASBI, ST., N. A. H.

JUDUL :  
-

SKALA :  
-

TANGGAL : NO :  
25-07-2021 74

PARAF :  
MUHAMMAD ALDIANSYAH

AR AKSONOMETRI STRUKTUR AULA BUNGALOW  
74

Laporan Tugas Akhir  
Perancangan Arsitektur Akhir Taman Budaya Sleman  
Daerah Istimewa Yogyakarta

Aksonometri Struktur Bungalow Vvip




Aksonometri Struktur Bungalow Vip



## Lampiran 7

### Skematik Mekanikal Elektrikal Plumbing


#### Skematik Plumbing Air Bersih

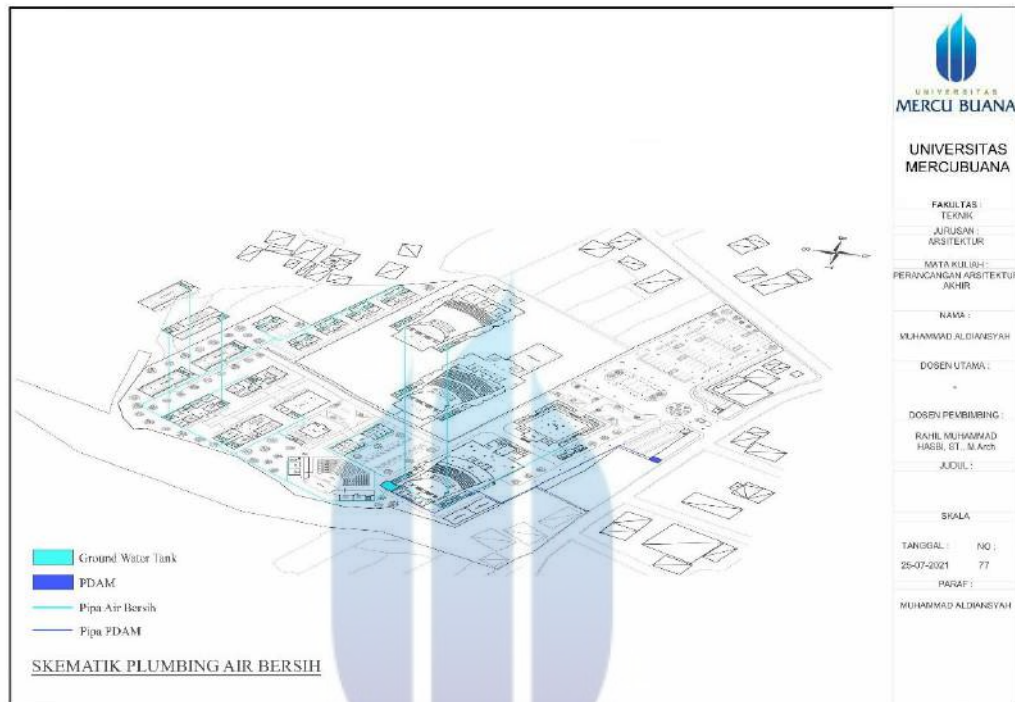


UNIVERSITAS  
MERCUBUANA

**Laporan Tugas Akhir**  
Perancangan Arsitektur Akhir Taman Budaya Sleman  
Daerah Istimewa Yogyakarta

**Skematik Plumbing Air Kotor**

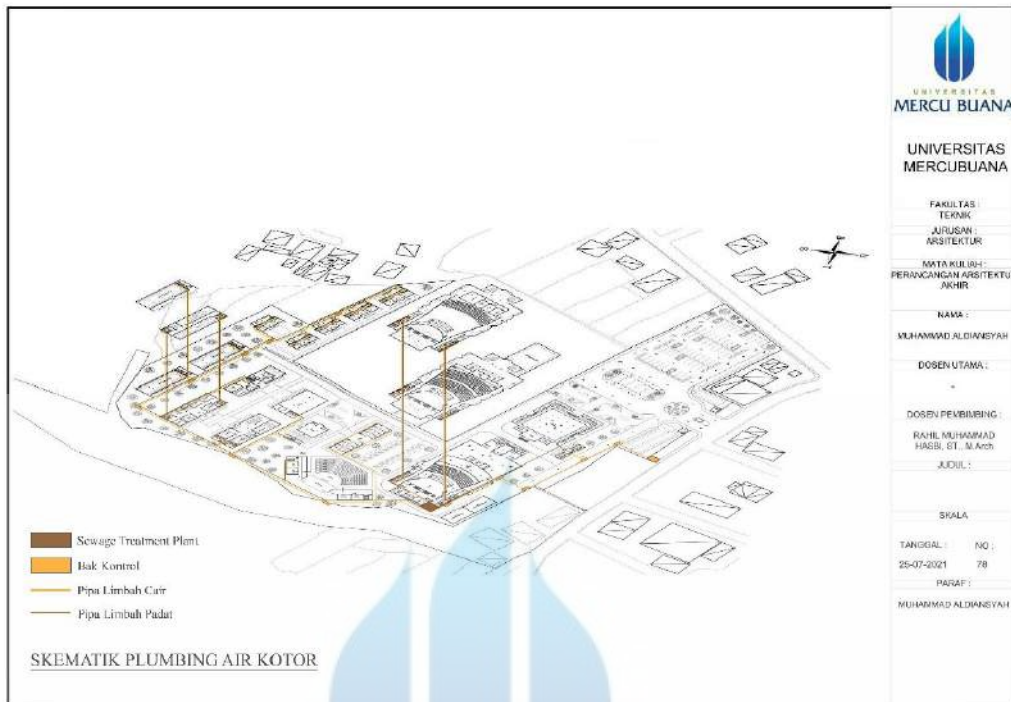


**Skematik Titik Hydrant**

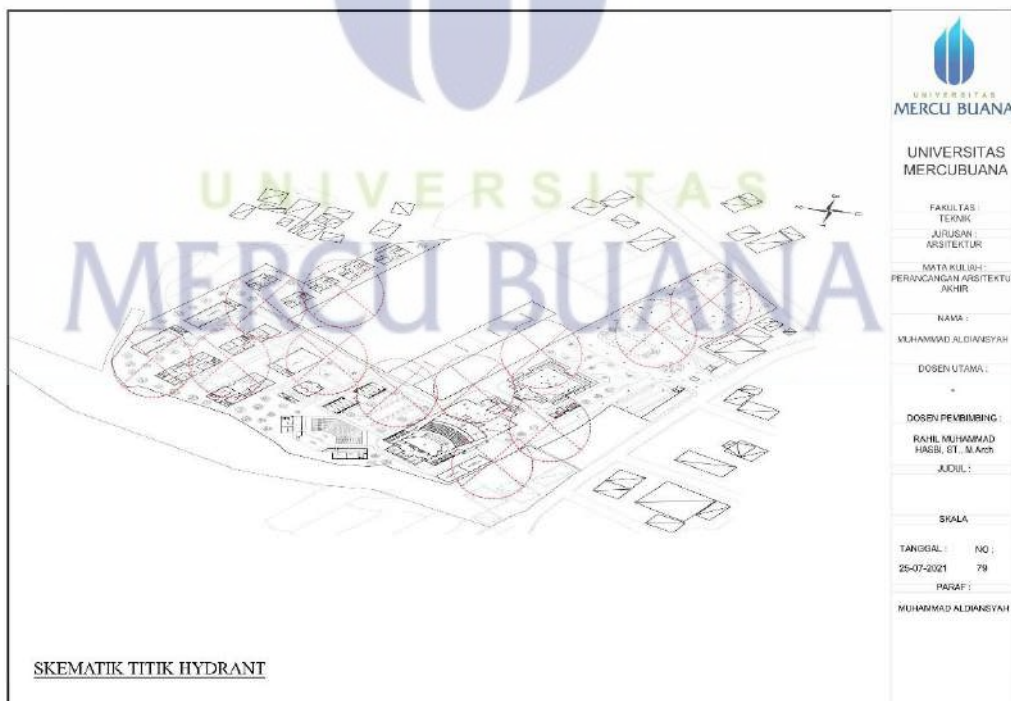


**Laporan Tugas Akhir**  
Perancangan Arsitektur Akhir Taman Budaya Sleman  
Daerah Istimewa Yogyakarta

**Skematik Mekanikal Elektrikal**

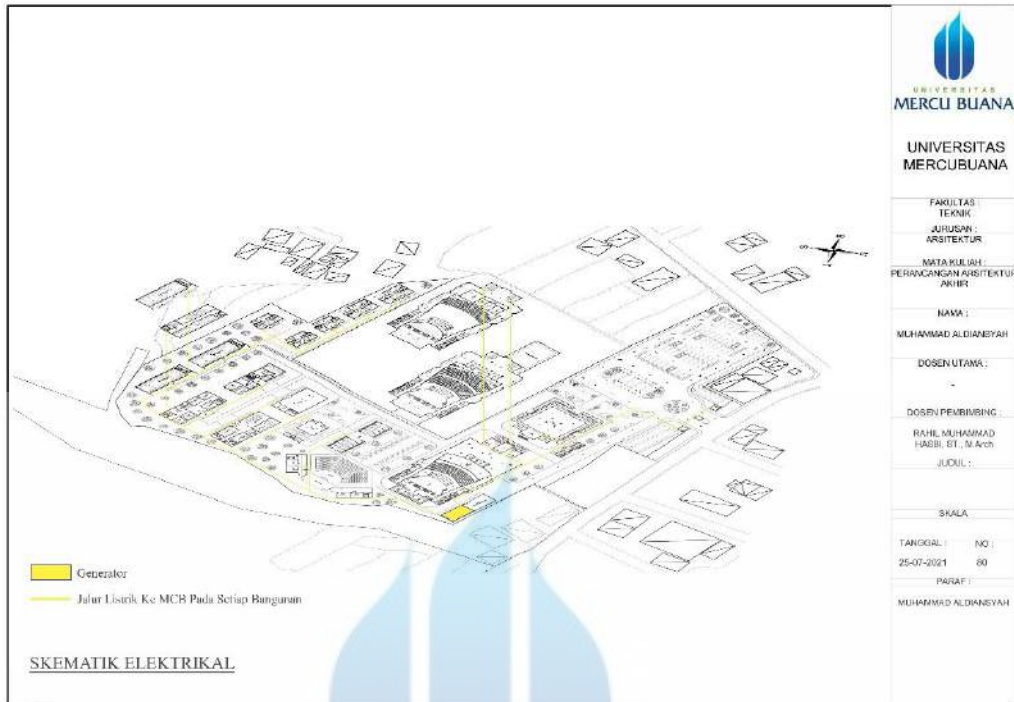


**Skematik ME Bangunan Food Court**

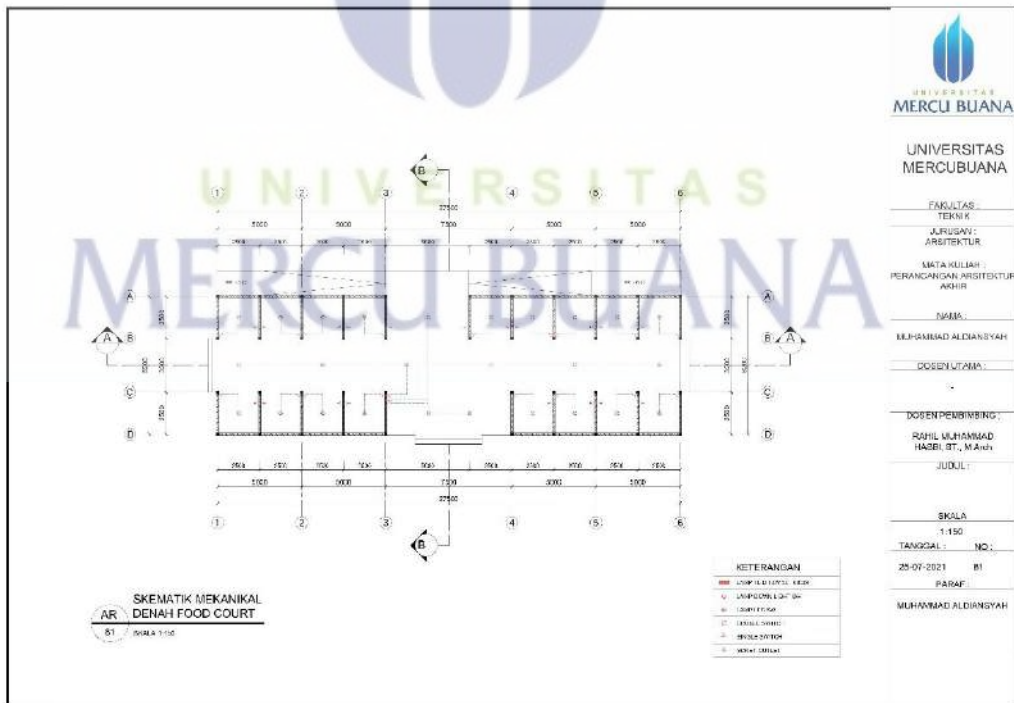




Laporan Tugas Akhir  
Perancangan Arsitektur Akhir Taman Budaya Sleman  
Daerah Istimewa Yogyakarta

Skematik ME Bangunan Mushola

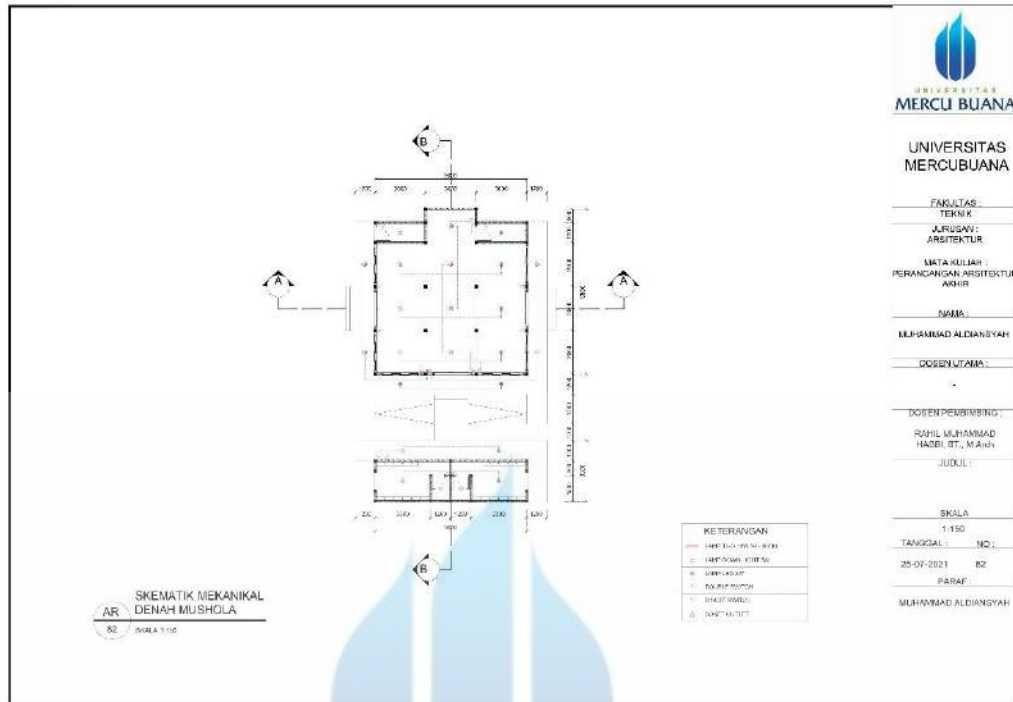


Skematik ME Bangunan Workshop

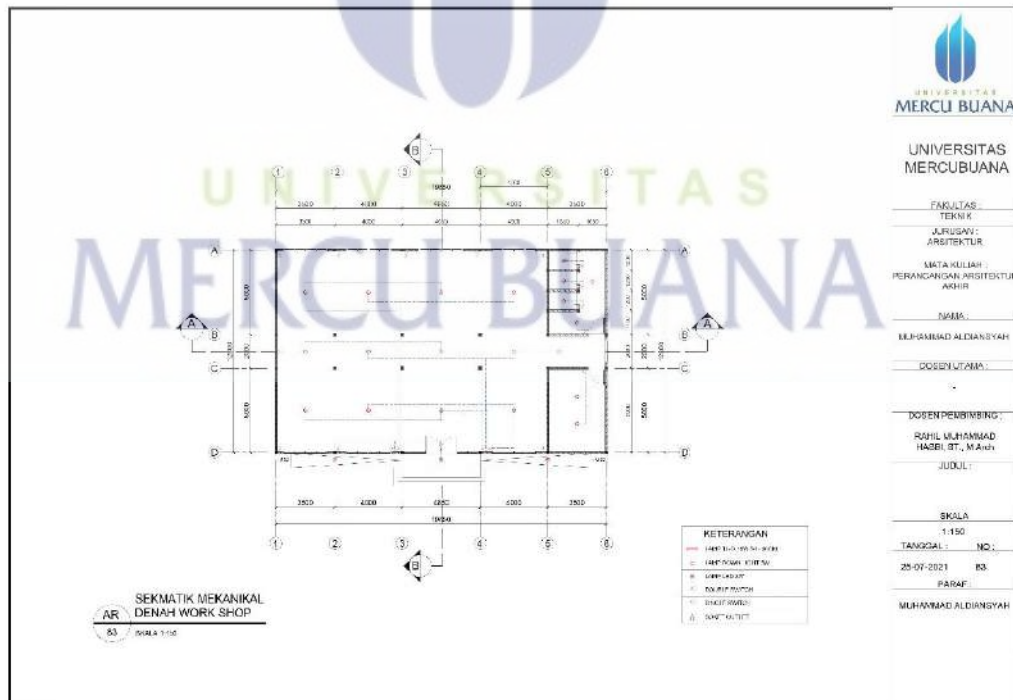


Laporan Tugas Akhir  
Perancangan Arsitektur Akhir Taman Budaya Sleman  
Daerah Istimewa Yogyakarta

Skematik ME Bangunan Perpustakaan


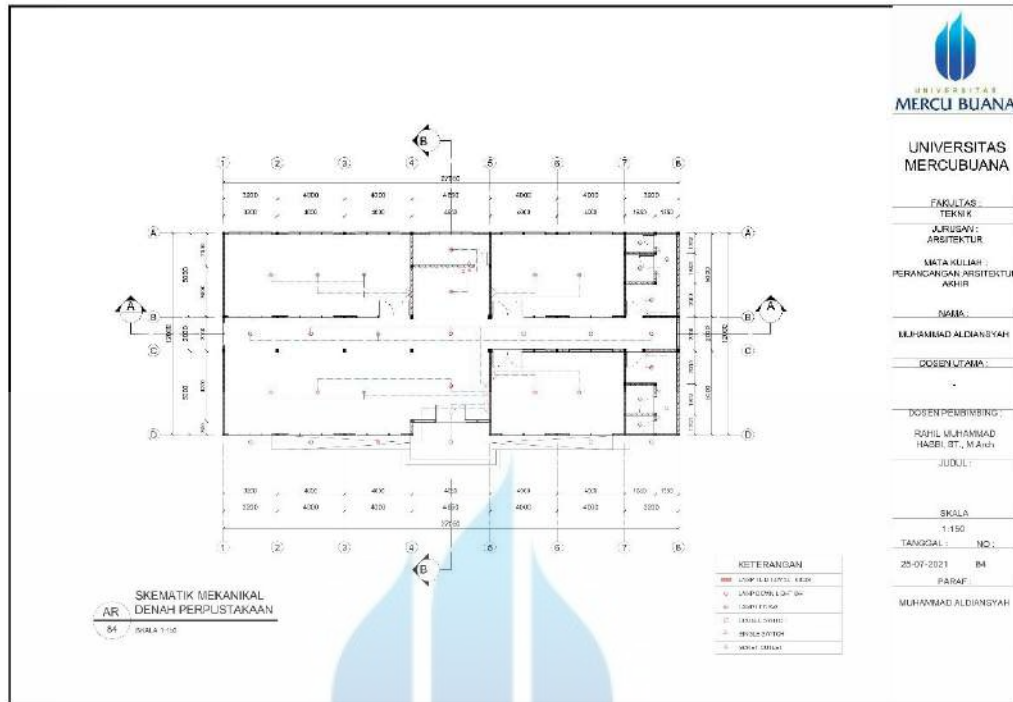


Skematik ME Bangunan Sekber Seni Budaya

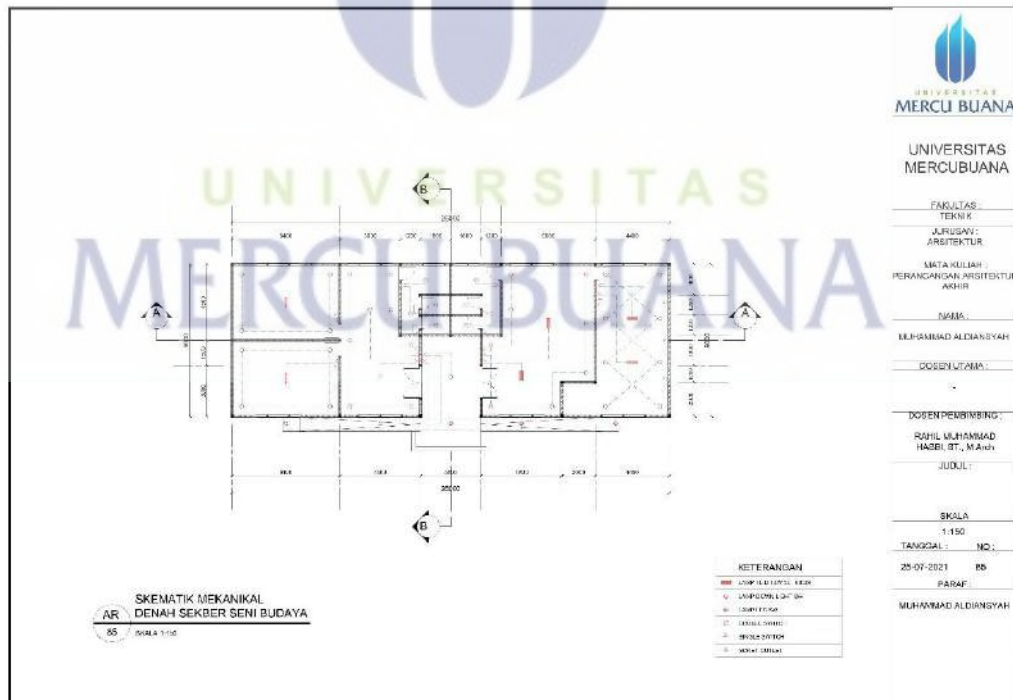


Laporan Tugas Akhir  
Perancangan Arsitektur Akhir Taman Budaya Sleman  
Daerah Istimewa Yogyakarta

Skematik ME Bangunan Kantor Upt

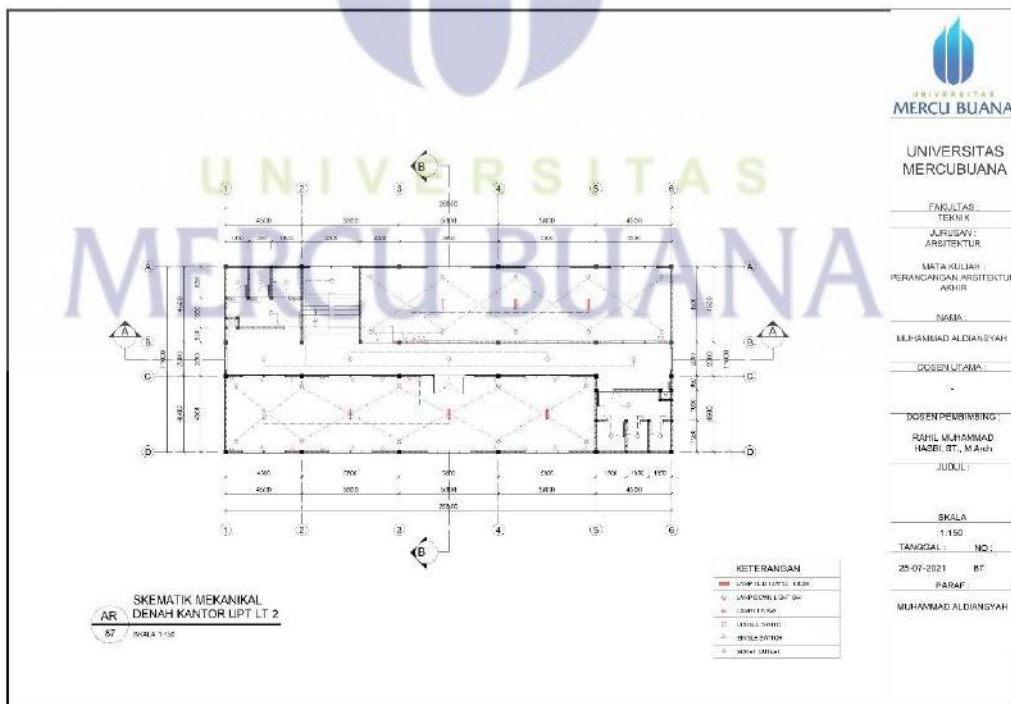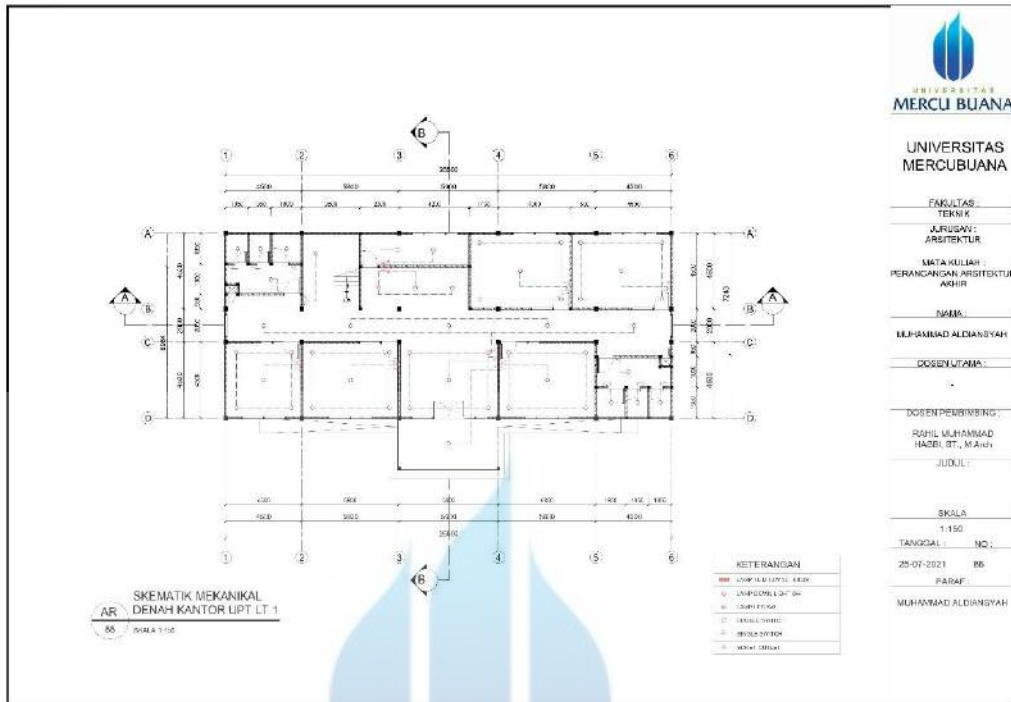


**Laporan Tugas Akhir**  
Perancangan Arsitektur Akhir Taman Budaya Sleman  
Daerah Istimewa Yogyakarta

## Skematik ME Bangunan Aula Bungalow 1

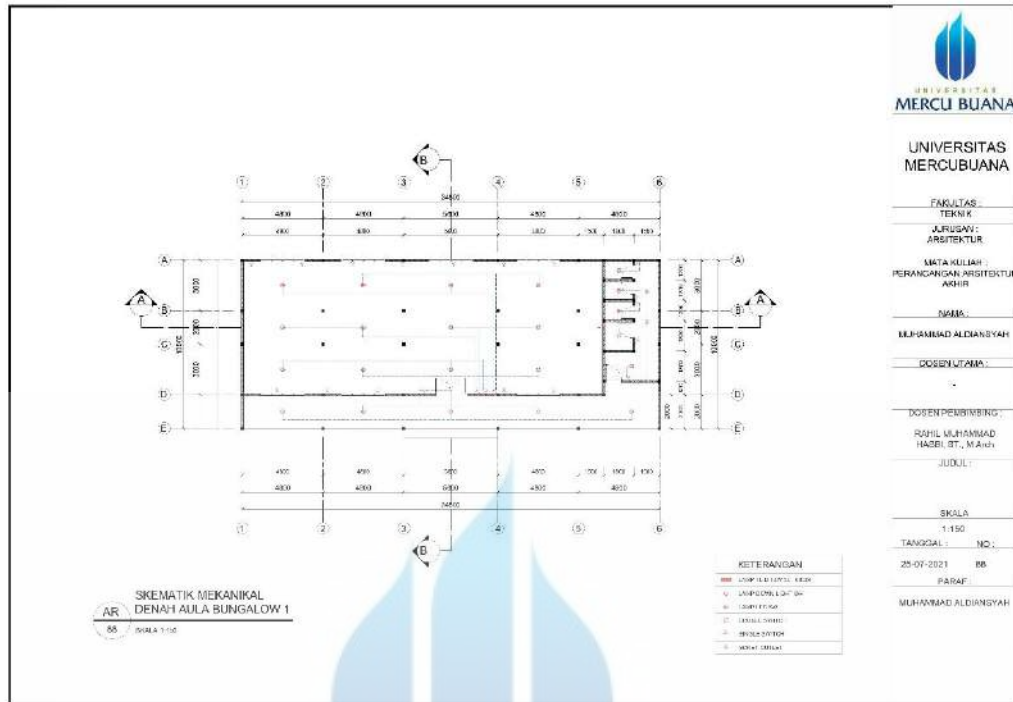


## Skematik ME Bangunan Bungalow Vvip

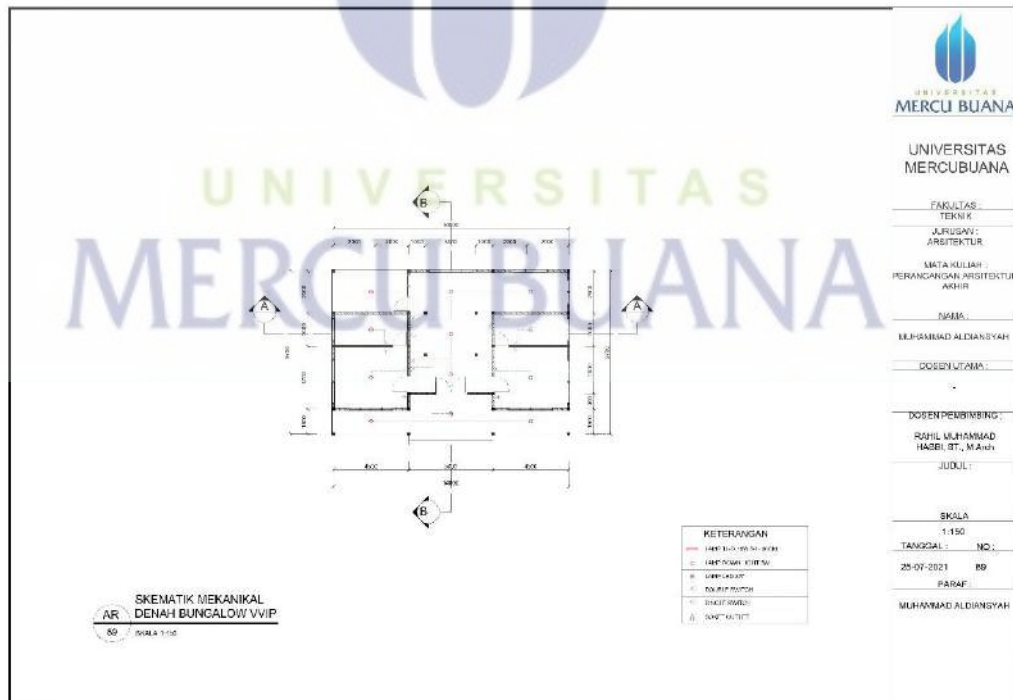


Laporan Tugas Akhir  
Perancangan Arsitektur Akhir Taman Budaya Sleman  
Daerah Istimewa Yogyakarta

Sekamtik ME Bangunan Bungalow Vip

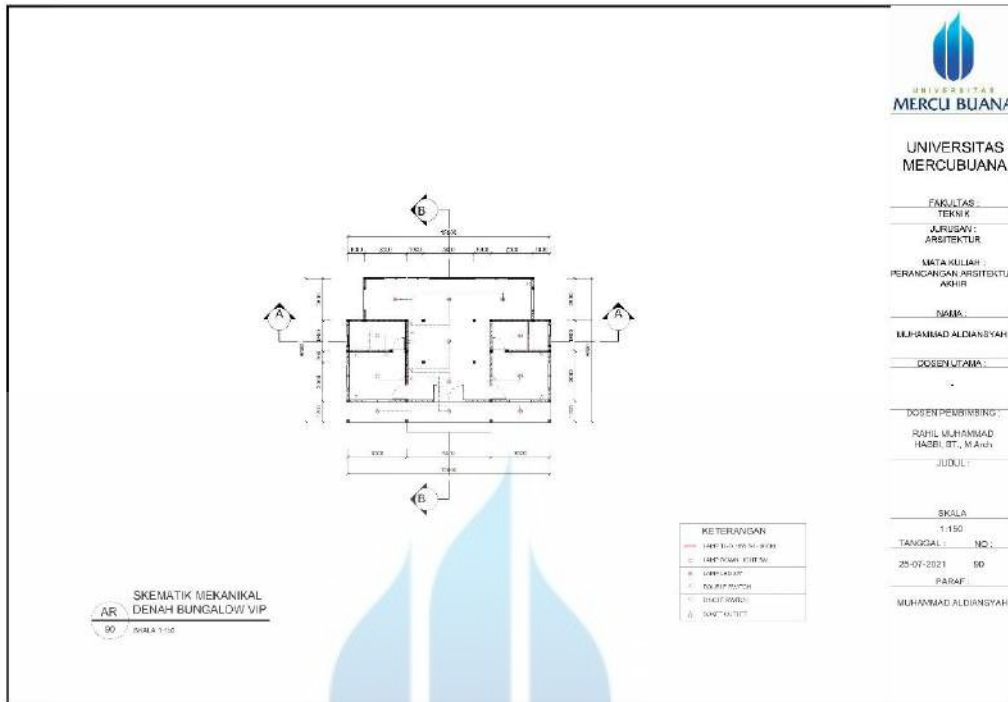


Skematik R. Generator Dan G. Properti

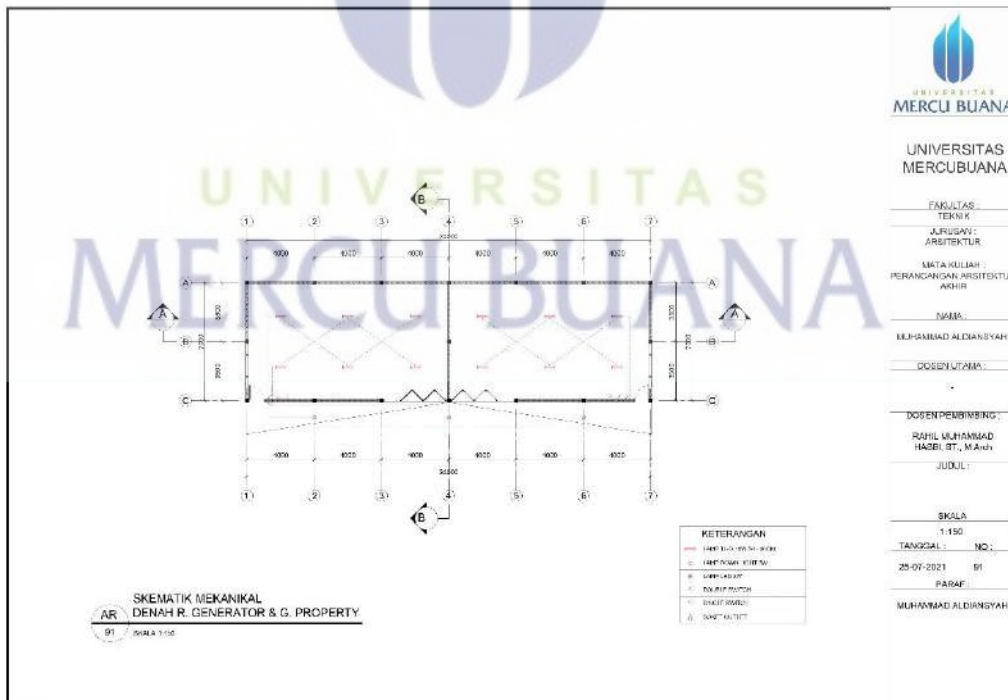

## Lampiran 8

### Detail Arsitektural ( Detail Ornamen, Detail Fasade dll)

#### Detail Arsitektural Soko Guru Pendopo

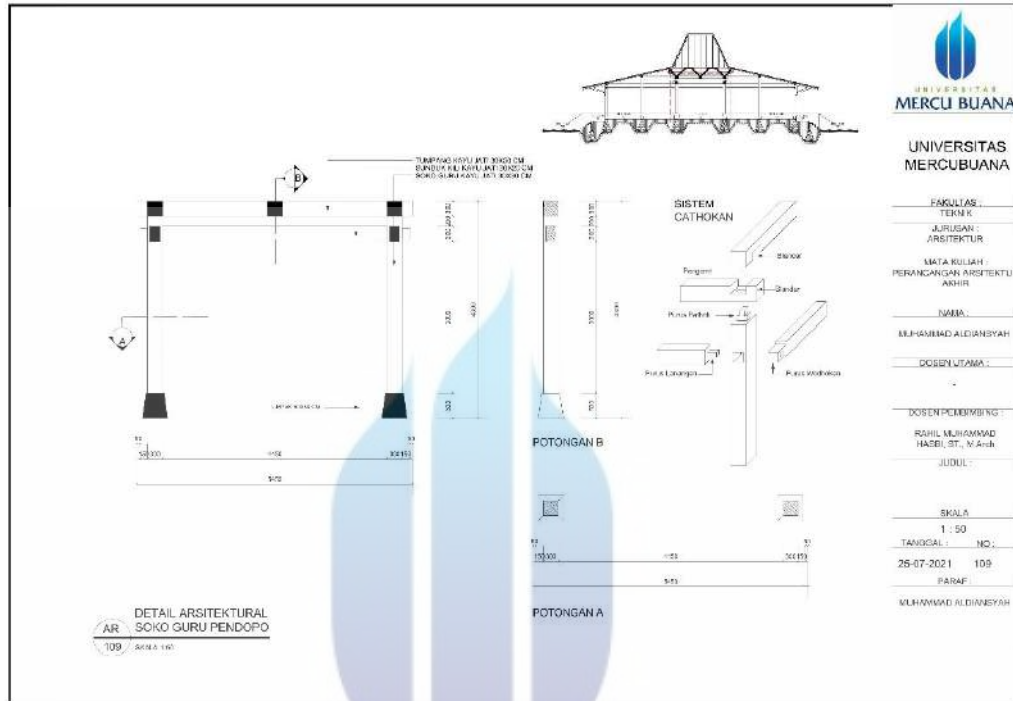

UNIVERSITAS  
MERCU BUANA

Laporan Tugas Akhir  
Perancangan Arsitektur Akhir Taman Budaya Sleman  
Daerah Istimewa Yogyakarta

Detail Arsitektural Tumpang Sari Pendopo

DETAIL ARSITEKTURAL  
AR TUMPANG SARI PENDOP  
110 / SKALA 1:80

UNIVERSITAS  
MERCUBUANA

UNIVERSITAS  
MERCUBUANA

FAKULTAS :  
TEKNIK

JURUSAN :  
ARSITEKTUR

MATA KULIAH :  
PERANCANGAN ARSITEKTUR  
AKHIR

NAMA :  
MUHAMMAD ALDIANSYAH

DOSSEN UTAMA :  
-

DOSEN PEMBIMBING :  
RAHIL MUHAMMAD  
HASBI, ST., W. A. INH

JUDUL :  
-

SKALA :  
1 : 80

TANGGAL : NO :  
25-07-2021 110

PARAF :  
MUHAMMAD ALDIANSYAH

Detail Arsitektural Pintu & Dinding Gebyok Bungalow Vvip

DETAIL ARSITEKTURAL  
AR PINTU & DINDING GEBYOK BUNGALOW VVIP  
111 / SKALA 1:50

UNIVERSITAS  
MERCUBUANA

UNIVERSITAS  
MERCUBUANA

FAKULTAS :  
TEKNIK

JURUSAN :  
ARSITEKTUR

MATA KULIAH :  
PERANCANGAN ARSITEKTUR  
AKHIR

NAMA :  
MUHAMMAD ALDIANSYAH

DOSSEN UTAMA :  
-

DOSEN PEMBIMBING :  
RAHIL MUHAMMAD  
HASBI, ST., W. A. INH


JUDUL :  
-

SKALA :  
1 : 50


TANGGAL : NO :  
25-07-2021 111

PARAF :  
MUHAMMAD ALDIANSYAH

### Detail Arsitektural Jendela & Dinding Gebyok Bungalow Vvip

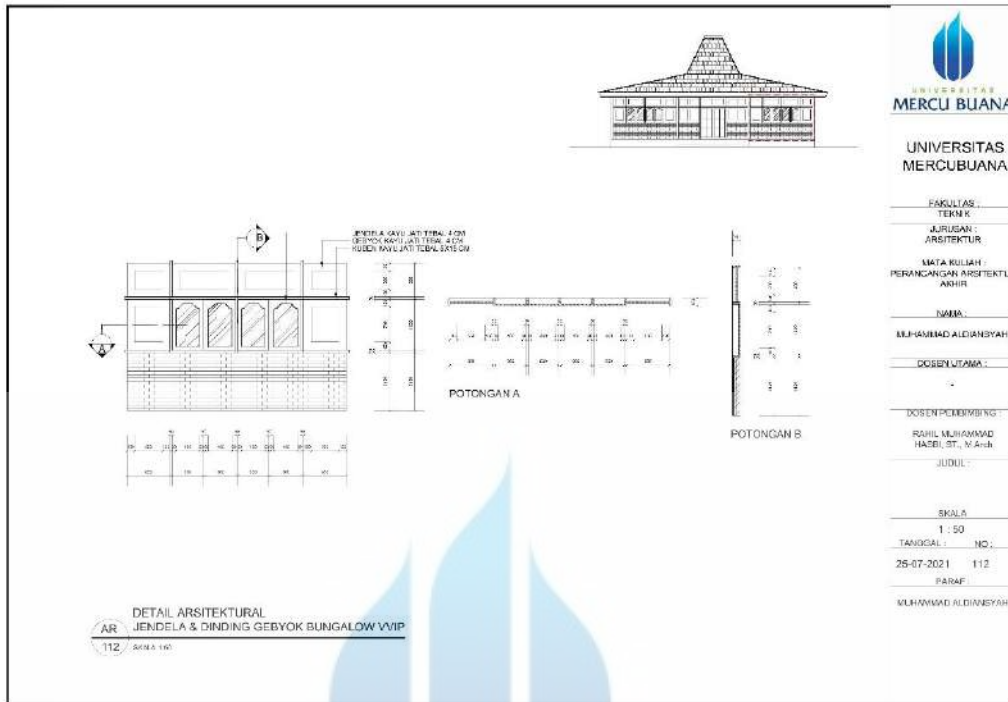



### Detail Arsitektural Tribun Auditorium

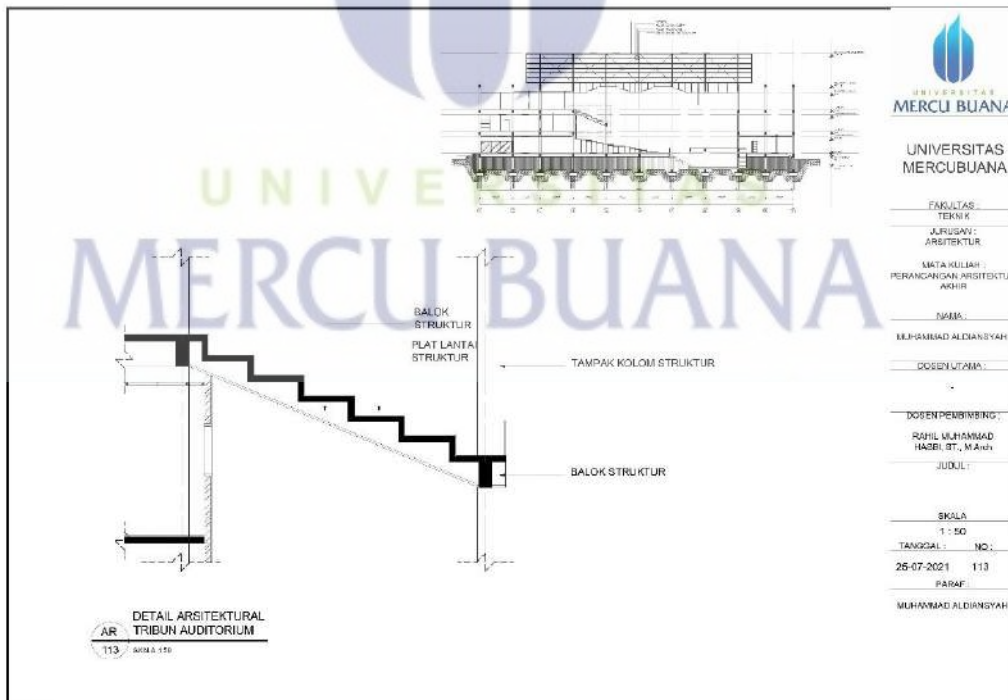




Laporan Tugas Akhir  
Perancangan Arsitektur Akhir Taman Budaya Sleman  
Daerah Istimewa Yogyakarta

Detail Secondary Skin

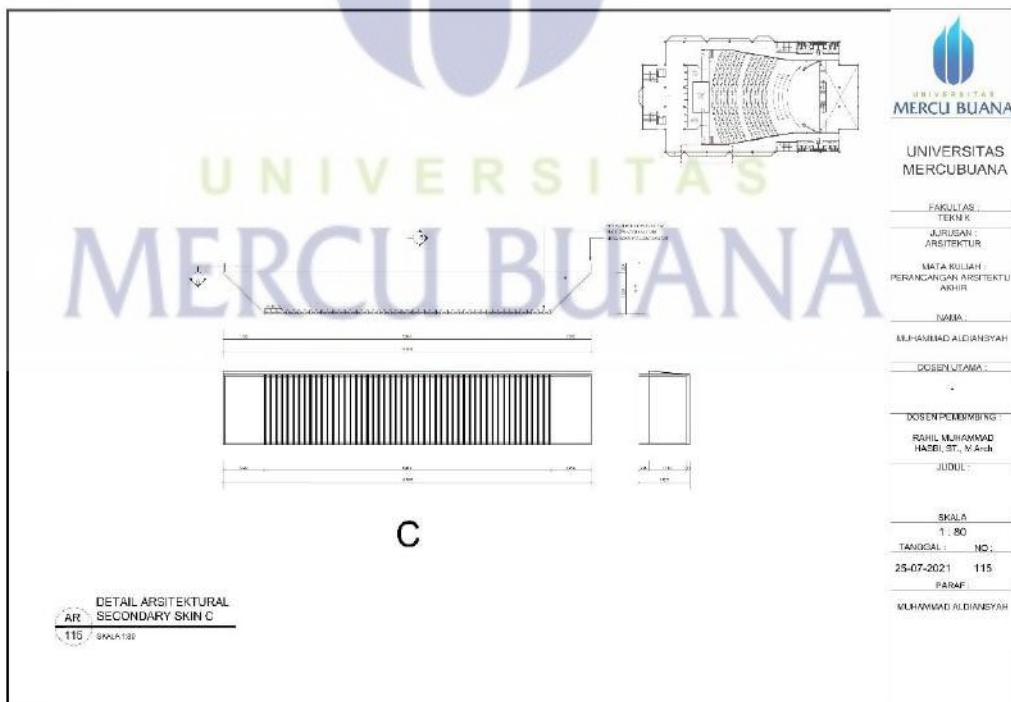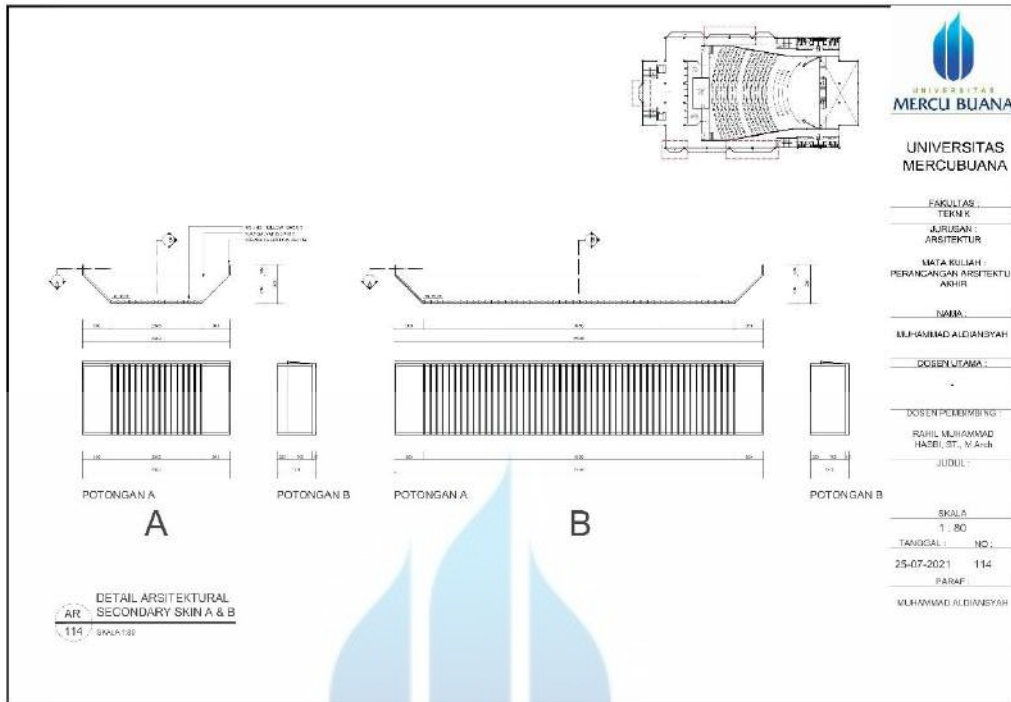

# Laporan Tugas Akhir

## Perancangan Arsitektur Akhir Taman Budaya Sleman Daerah Istimewa Yogyakarta

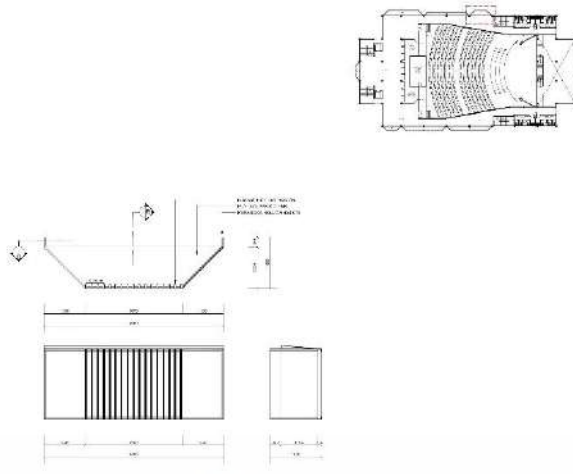

UNIVERSITAS  
MERCUBUANA

UNIVERSITAS  
MERCUBUANA

FAKULTAS :  
TEKNIK

JURUSAN :  
ARSITEKTUR

MATA KULIAH :  
PERANCANGAN ARSITEKTUR  
AKHIR

NAMA :  
MUHAMMAD ALDIANSYAH

DOSEN UTAMA :  
-

DOSEN PEMBIMBING :  
RAHIL MUHAMMAD  
HAZEL, ST., W.Arch

JUDUL :  
-

SKALA :  
1 : 80


TANGGAL : NO :  
25-07-2021 116

PARAF :  
MUHAMMAD ALDIANSYAH

DETAIL ARSITEKTURAL  
SECONDARY SKIN E

AR 110 SKALA 1:80

**E**

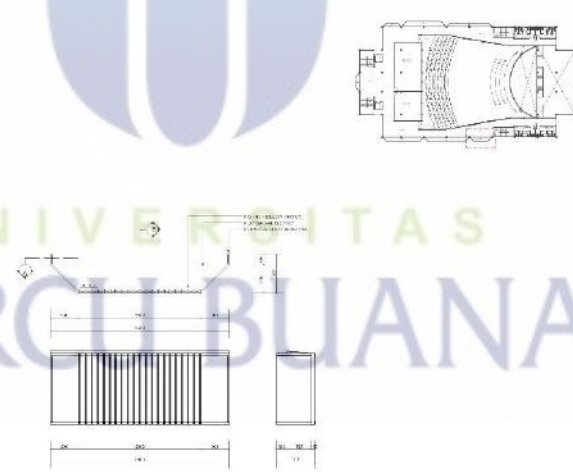

UNIVERSITAS  
MERCUBUANA

UNIVERSITAS  
MERCUBUANA

FAKULTAS :  
TEKNIK

JURUSAN :  
ARSITEKTUR

MATA KULIAH :  
PERANCANGAN ARSITEKTUR  
AKHIR

NAMA :  
MUHAMMAD ALDIANSYAH

DOSEN UTAMA :  
-

DOSEN PEMBIMBING :  
RAHIL MUHAMMAD  
HAZEL, ST., W.Arch

JUDUL :  
-

SKALA :  
1 : 80

TANGGAL : NO :  
25-07-2021 117

PARAF :  
MUHAMMAD ALDIANSYAH



DETAIL ARSITEKTURAL  
SECONDARY SKIN G

AR 117 SKALA 1:80

**G**

# Laporan Tugas Akhir


## Perancangan Arsitektur Akhir Taman Budaya Sleman Daerah Istimewa Yogyakarta

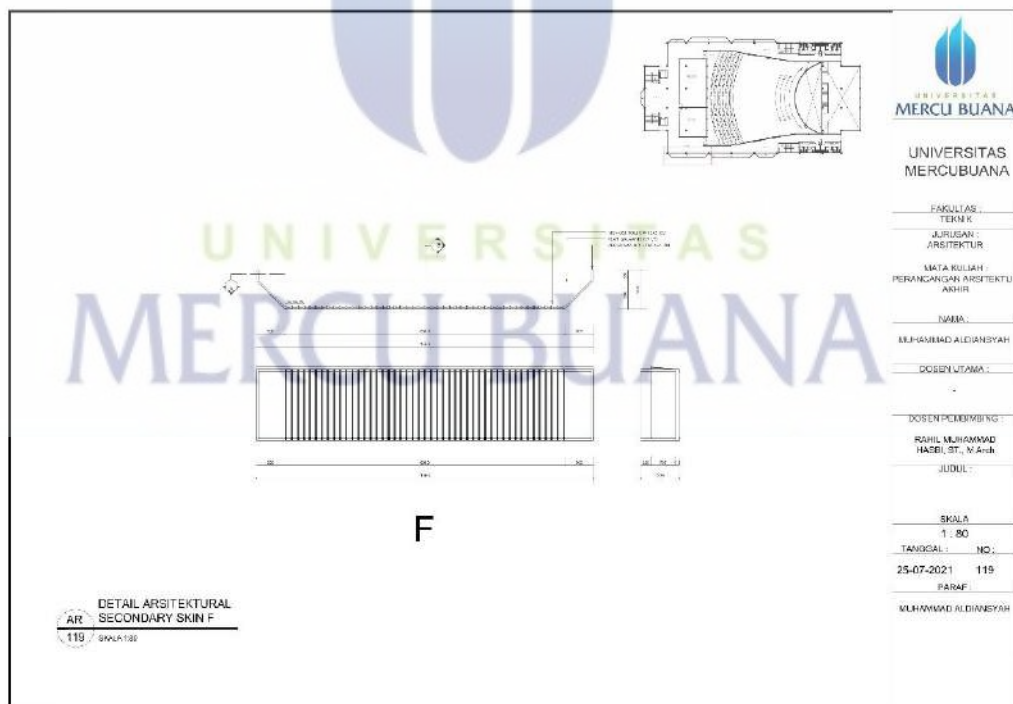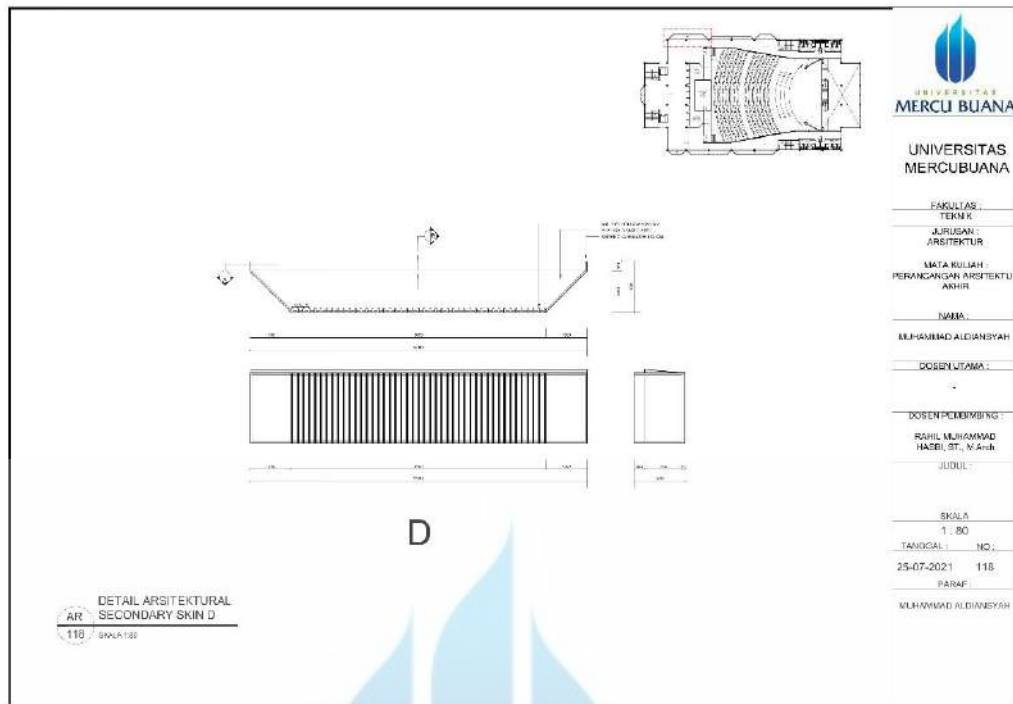

## Lampiran 9

### Denah & Potongan Detail Untuk Ruang Khusus


#### Detail Ruangan Pit Orchestra

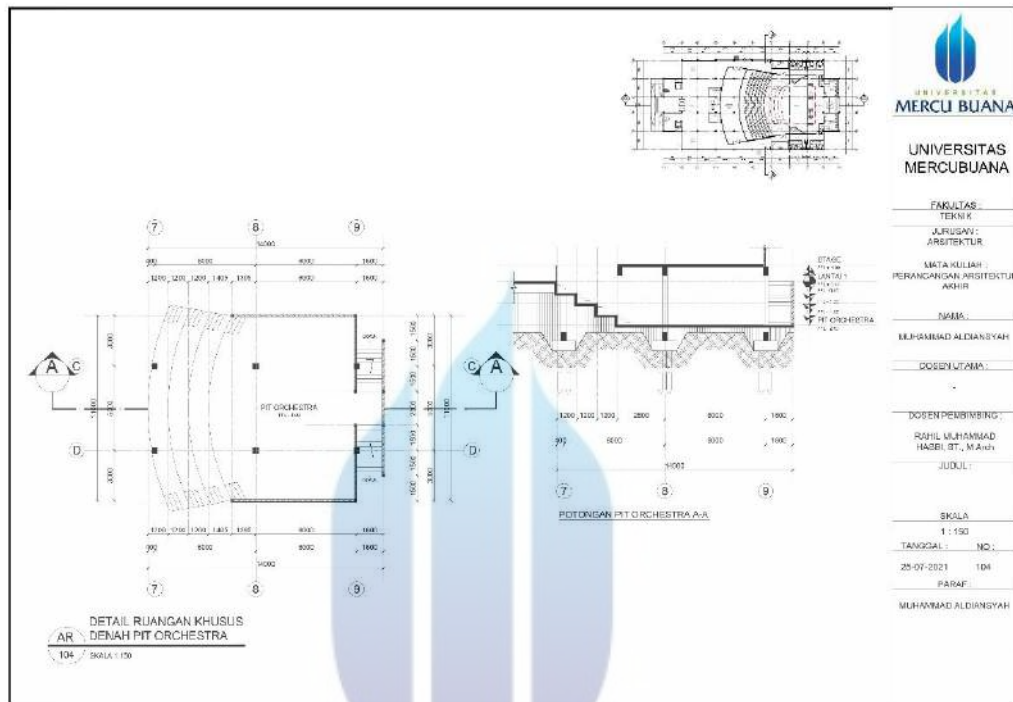


UNIVERSITAS  
MERCUBUANA

Laporan Tugas Akhir  
Perancangan Arsitektur Akhir Taman Budaya Sleman  
Daerah Istimewa Yogyakarta

Detail Ruang Rias

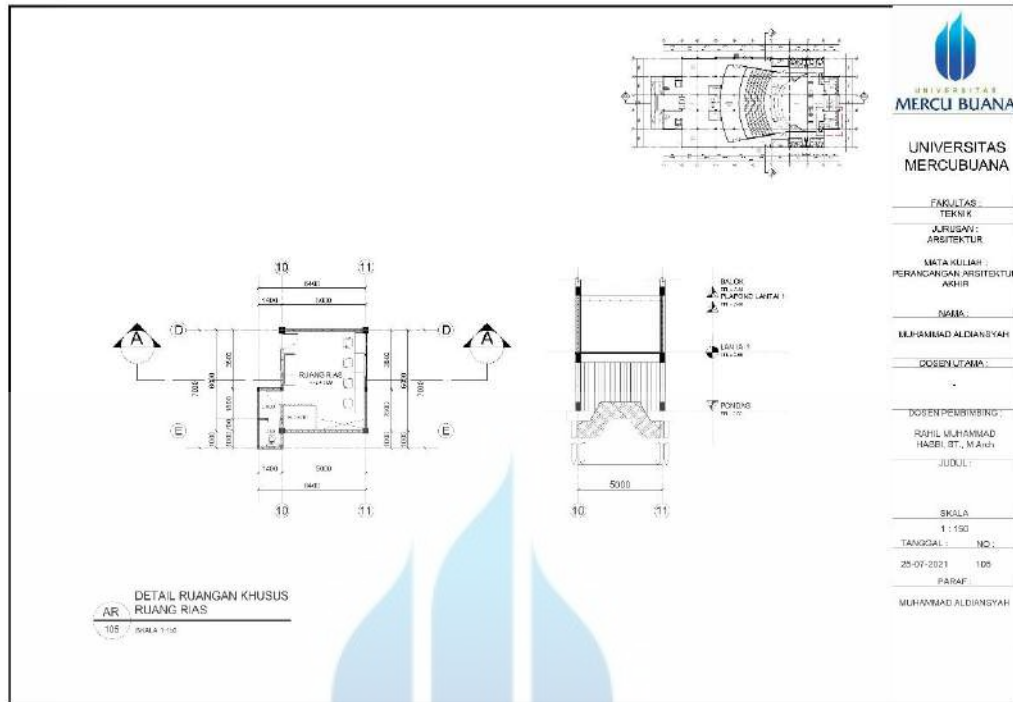


Detail Ruang Media

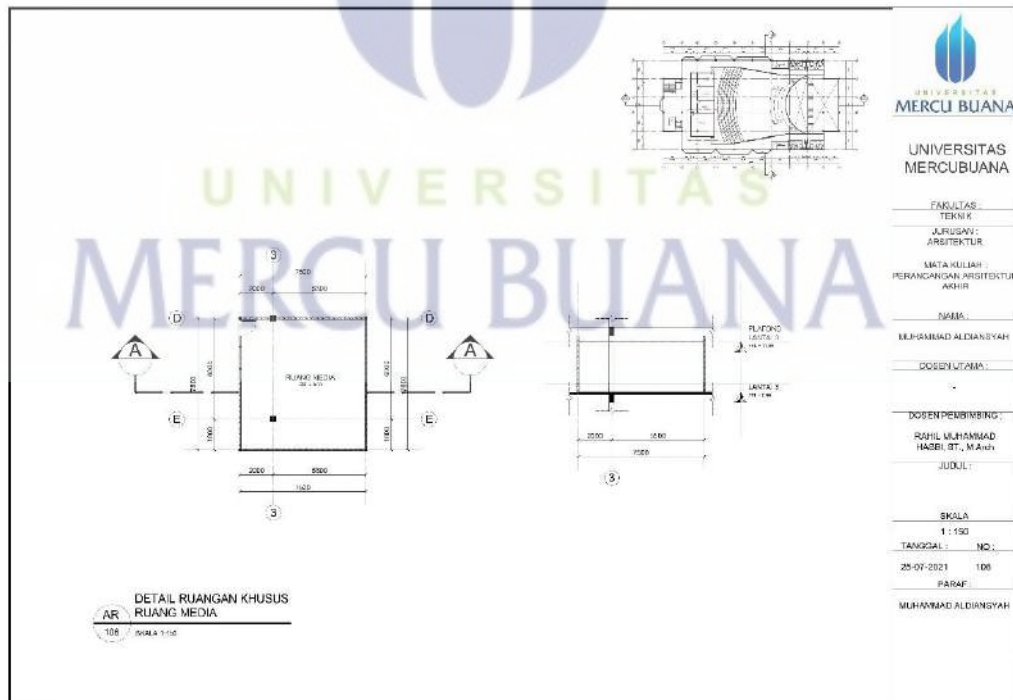

Laporan Tugas Akhir  
Perancangan Arsitektur Akhir Taman Budaya Sleman  
Daerah Istimewa Yogyakarta

Detail Ruangan Kepala Upt

Detail Ruangan Tamu Upt

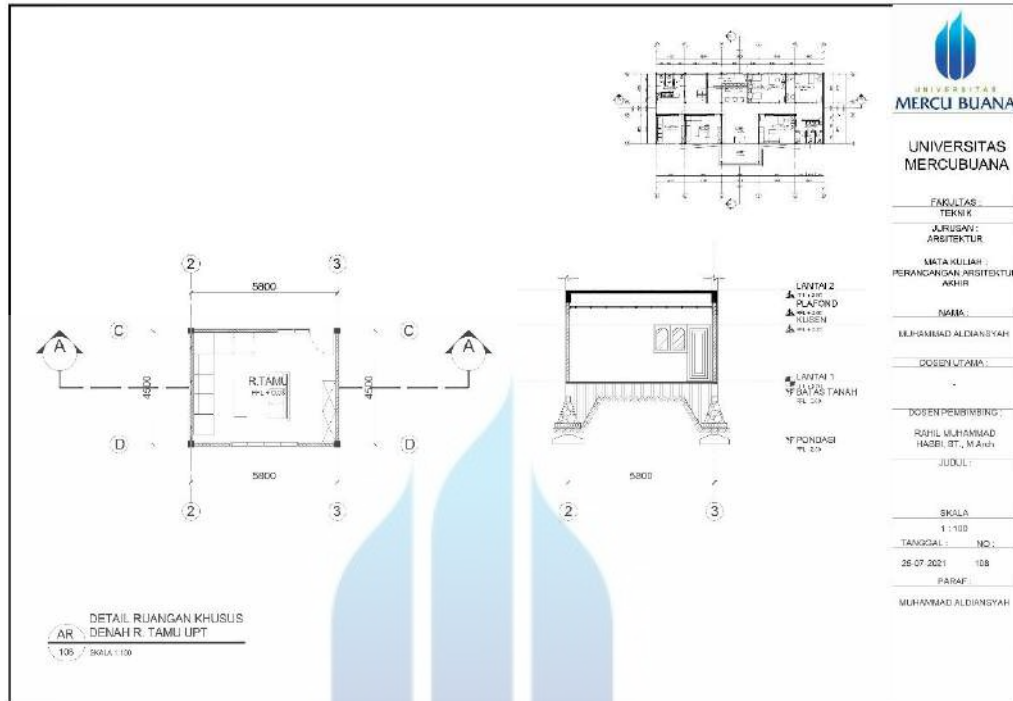


UNIVERSITAS  
MERCU BUANA

## Lampiran 10

### Perspektif Eksterior Siang dan Malam

#### Sequence malam dan siang

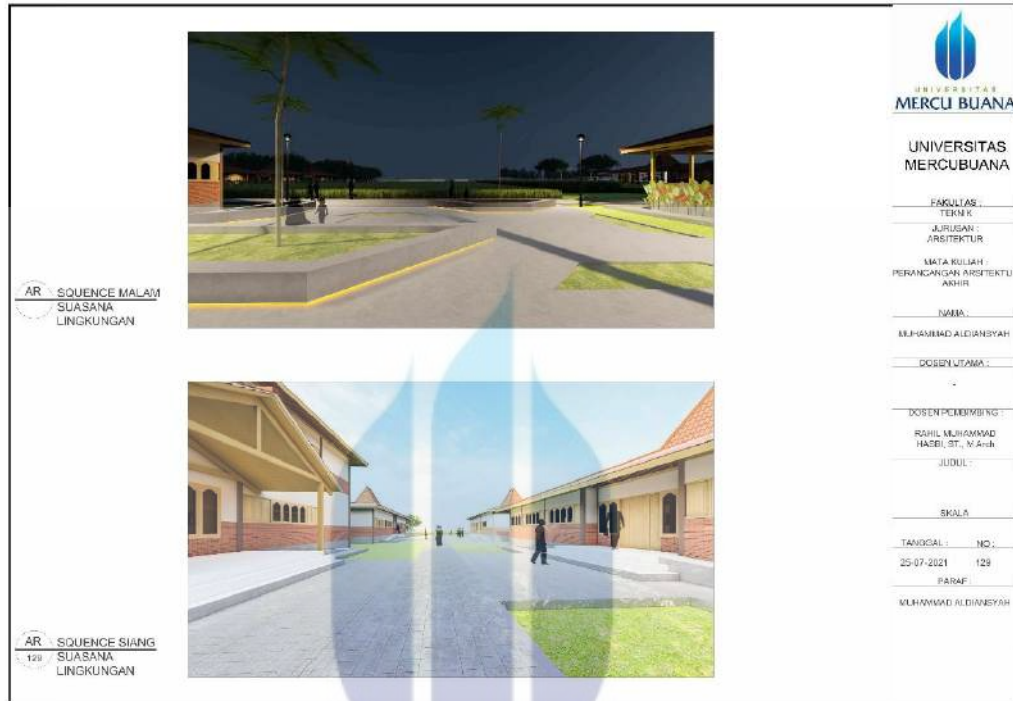


UNIVERSITAS  
MERCUBUANA

## Lampiran 11

### Perspektif Eksterior Bangunan Berbagai Sudut

#### Perspektif Eksterior Plaza

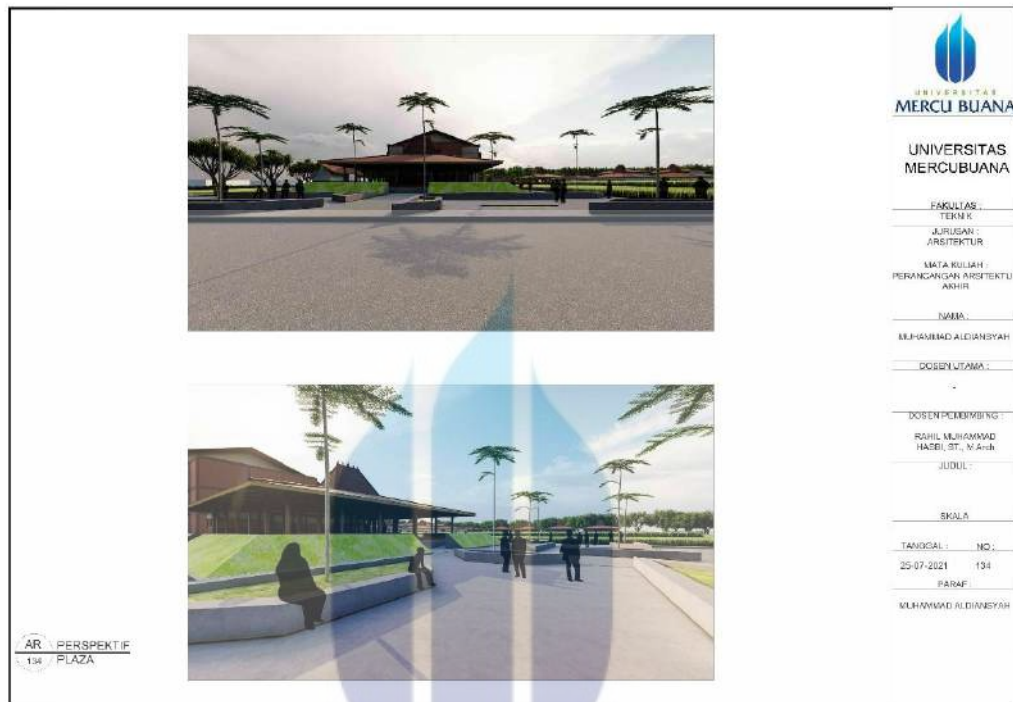

UNIVERSITAS  
MERCUBUANA



Laporan Tugas Akhir  
Perancangan Arsitektur Akhir Taman Budaya Sleman  
Daerah Istimewa Yogyakarta

Perspektif Eksterior Gedung Serbaguna



Perspektif Eksterior Bungalow



Laporan Tugas Akhir  
Perancangan Arsitektur Akhir Taman Budaya Sleman  
Daerah Istimewa Yogyakarta

Perspektif Eksterior Amphitheater & Mushola



Perspektif Eksterior Food Court



**Laporan Tugas Akhir**  
Perancangan Arsitektur Akhir Taman Budaya Sleman  
Daerah Istimewa Yogyakarta

**Perspektif Eksterior Workshop & Sekber Seni Budaya**

		 <p>UNIVERSITAS <b>MERCU BUANA</b></p> <p>UNIVERSITAS MERCUBUANA</p> <p>FAKULTAS : TEKNIK</p> <p>JURUSAN : ARSITEKTUR</p> <p>MATA KULIAH : PERANCANGAN ARSITEKTUR AKHIR</p> <p>NAMA : MUHAMMAD ALDIANSYAH</p> <p>DOSEN PEMBIMBING : RAHIL MUHAMMAD HASBI, ST., M. Arch</p> <p>JUDUL : -</p> <p>SKALA</p> <p>TANGGAL : NO : 25-07-2021 135</p> <p>PARAF MUHAMMAD ALDIANSYAH</p>
		

UNIVERSITAS  
**MERCU BUANA**

## Lampiran 12

### Perspektif Interior


#### Perspektif Interior Ruang Pendopo



UNIVERSITAS  
MERCUBUANA

**Laporan Tugas Akhir**  
Perancangan Arsitektur Akhir Taman Budaya Sleman  
Daerah Istimewa Yogyakarta

**Perspektif Interior Ruang Diorama**

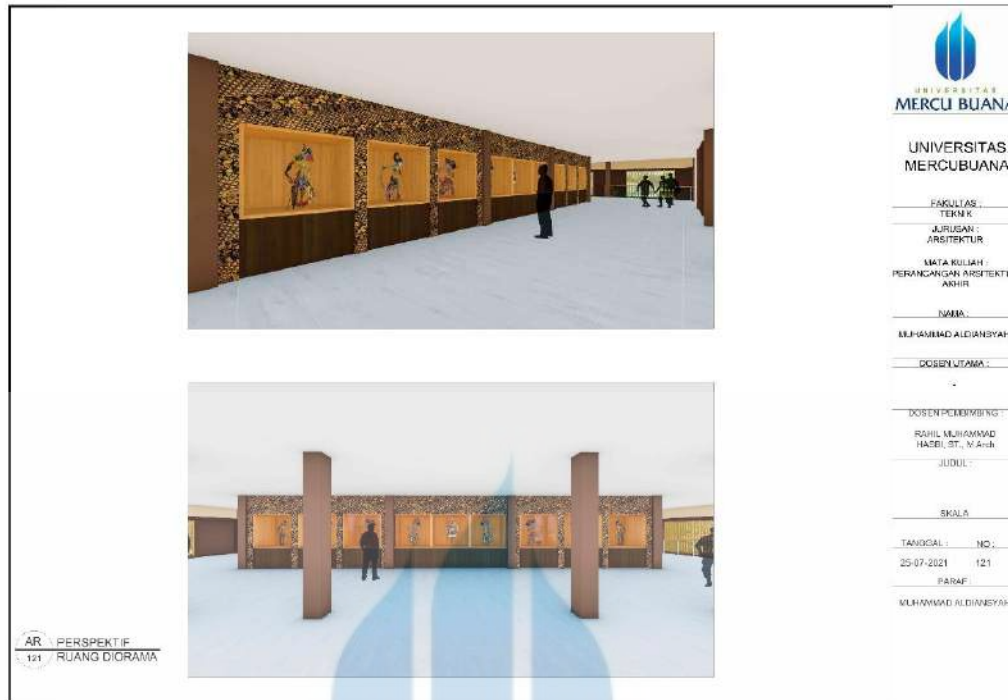


**Perspektif Interior Ruang Auditorium**



**Laporan Tugas Akhir**  
Perancangan Arsitektur Akhir Taman Budaya Sleman  
Daerah Istimewa Yogyakarta

**Perspektif Interior Ruang Rapat**

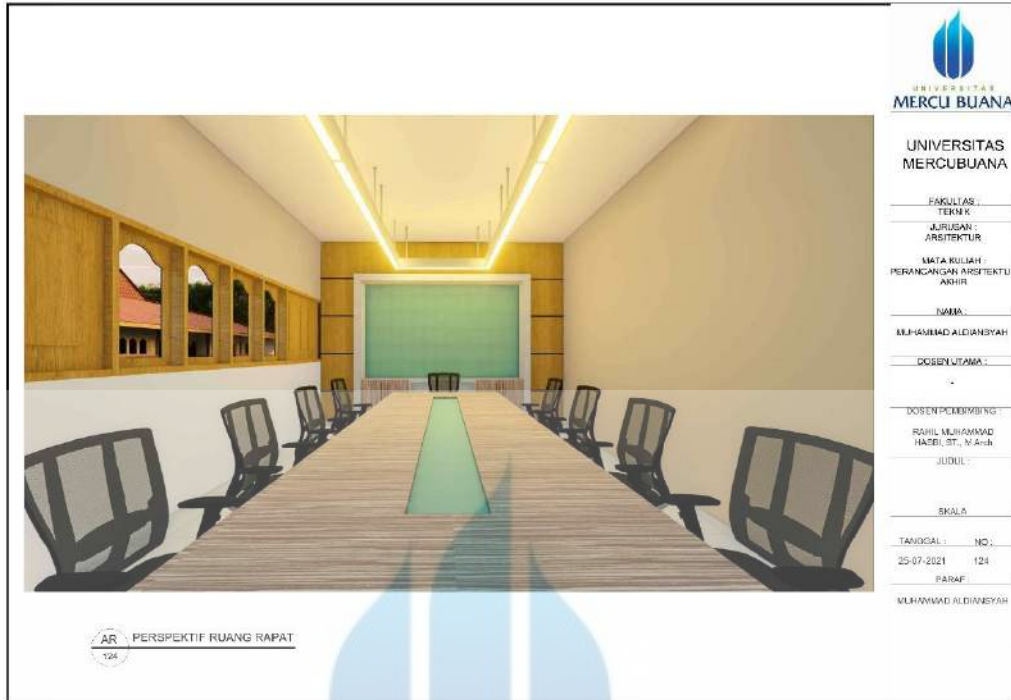

**Perspektif Interior Kamar Aula Bungalow**



**Laporan Tugas Akhir**  
Perancangan Arsitektur Akhir Taman Budaya Sleman  
Daerah Istimewa Yogyakarta

**Perspektif Interior Kamar Bungalow**



UNIVERSITAS  
MERCUBUANA