

## LAMPIRAN HASIL RANCANGAN

### Lampiran 1

#### Gagasan dan Konsep Perancangan Keseluruhan

**Konsep**  
**Taman Budaya Sleman Kesugengan Lajeng**



**Kabupaten Sleman** adalah salah satu Kabupaten yang terletak di Daerah Istimewa Yogyakarta.

**Fakta Dari Kesenian di Kabupaten Sleman**  
Dari total 36 jenis kesenian tradisional di Kabupaten Sleman Dua belas terancam punah karena sudah tidak banyak kelompok yang memainkannya lagi. Jika tidak ada hal yang dilakukan, ke senian-kesenian itu akan mengikuti jejak empat kesenian lain yang telah terlebih dulu hilang dari Sleman.

**Konsep**  
**Taman Budaya Sleman Kesugengan Lajeng**



**Taman Budaya** merupakan bangunan untuk mawadahi segala kegiatan seniman dalam mengekspresikan bakatnya.

**Kesugengan Lajeng** merupakan kehidupan lalu, kata tersebut diambil untuk menjelaskan bahwa kita hidup di masa sekarang agar dapat melestarikan kesenian.


**Site Berada di Kabupaten Sleman**, karena site berada di Sleman dan sudah tertera pada Perda Daerah Istimewa Yogyakarta pada tahun 2017, tentang arsitektur bangunan berciri khas Daerah Istimewa Yogyakarta.

**Bangunan** dibuat berciri khas Daerah Istimewa Yogyakarta, dengan memadukan material-material yang berada pada Kabupaten Sleman.



Lampiran 2

Blok Plan

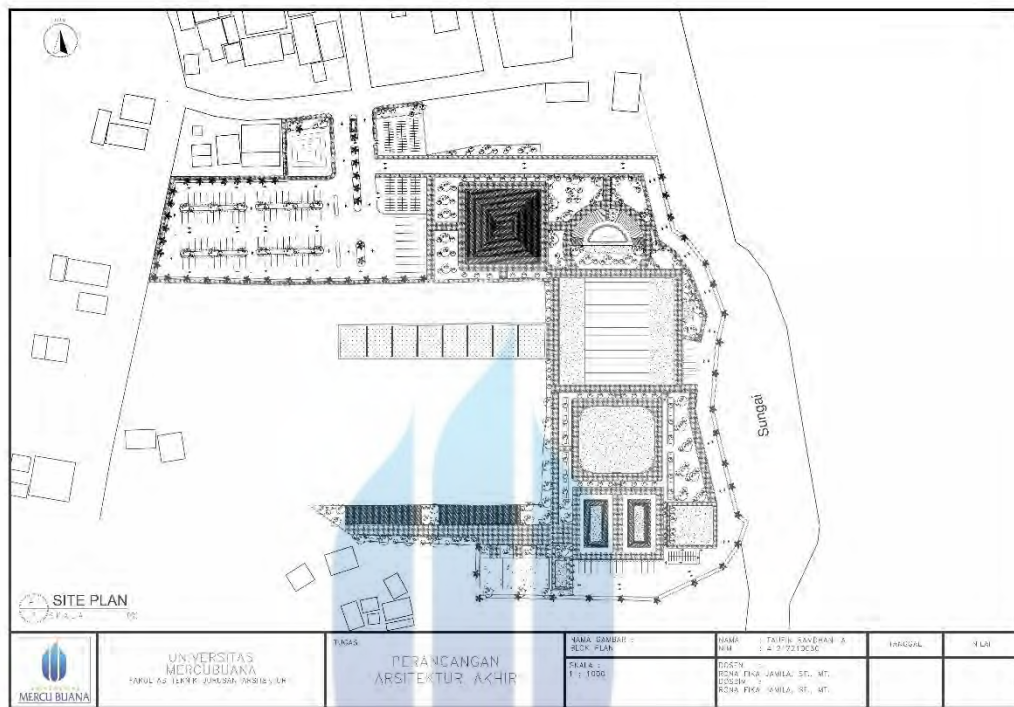

UNIVERSITAS  
MERCUBUANA

Lampiran 3


Site Plan







UNIVERSITAS  
MERCUBUANA


## Lampiran 4


### Denah Lantai Bangunan

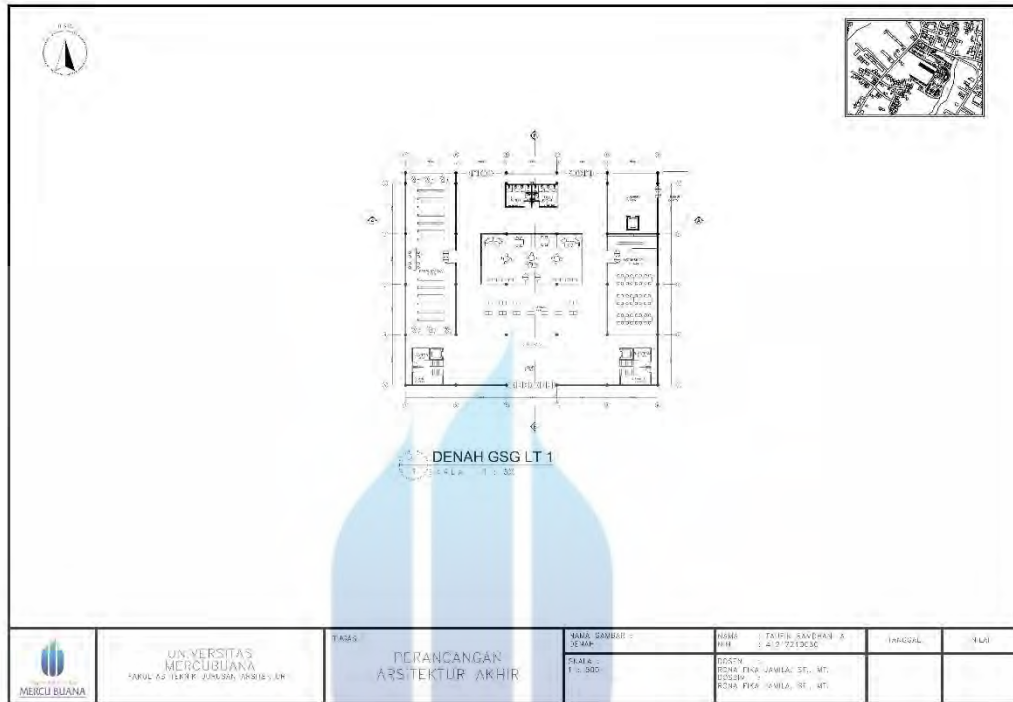

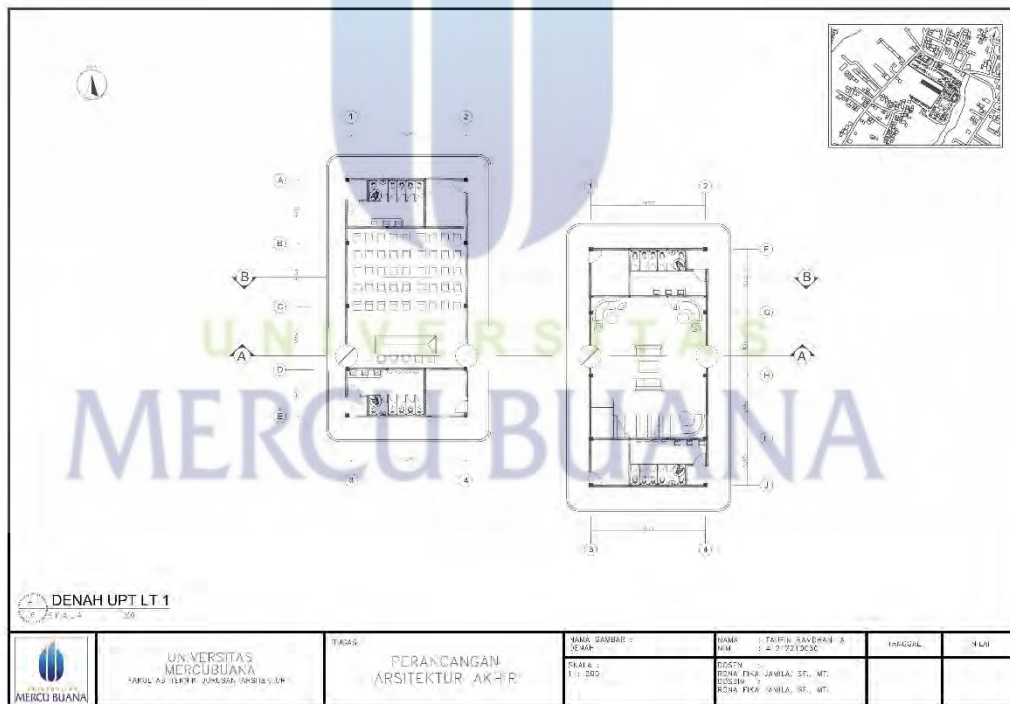
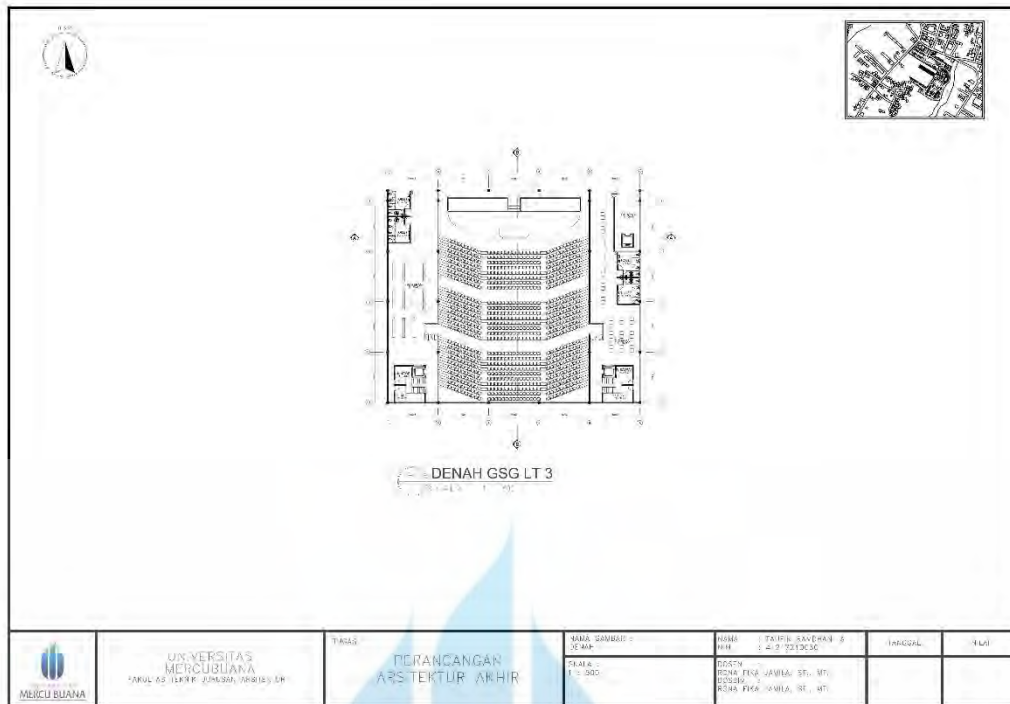


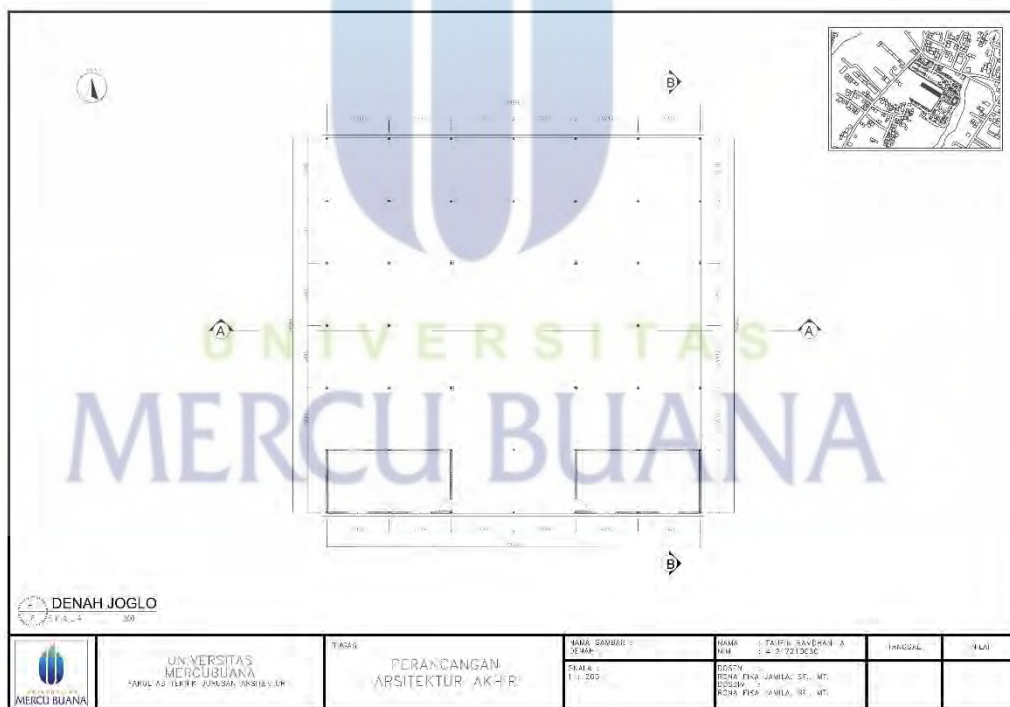
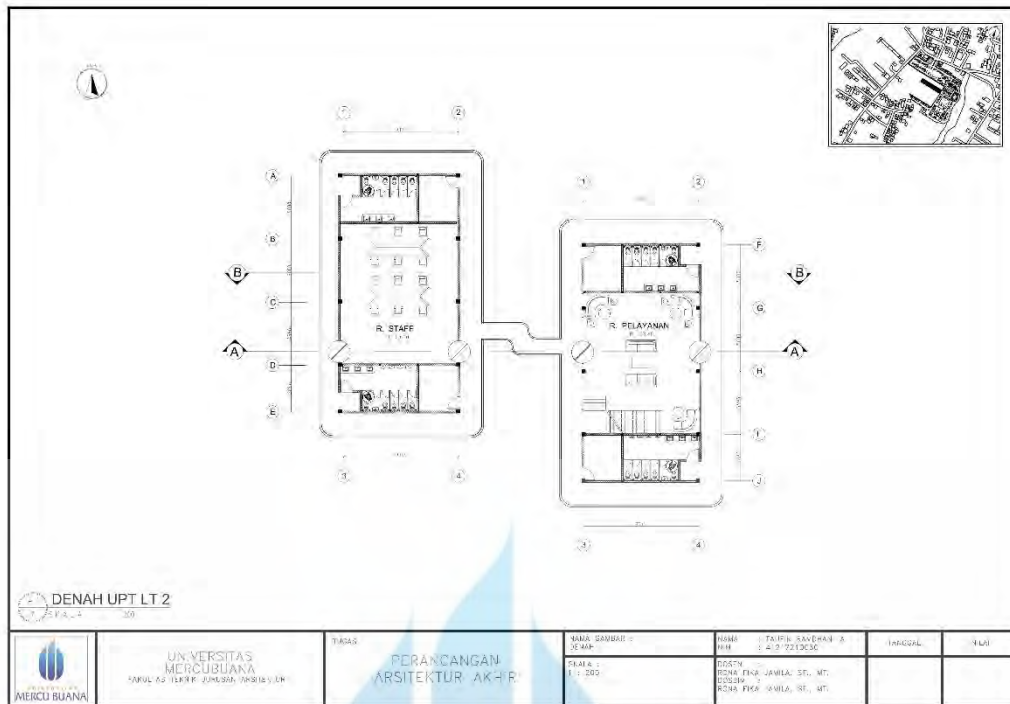



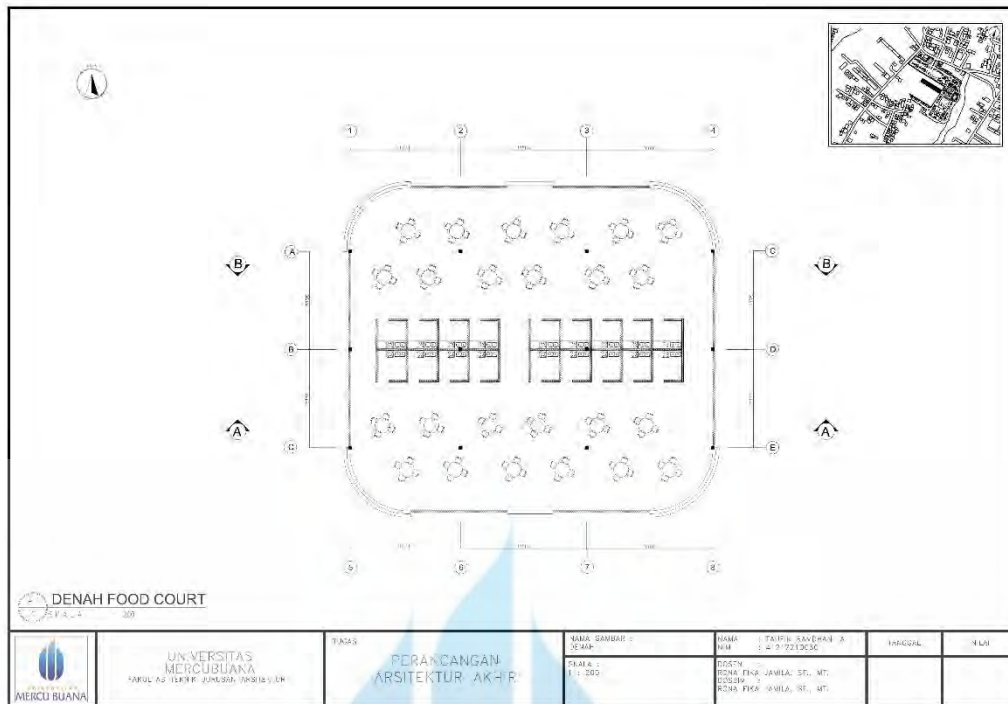


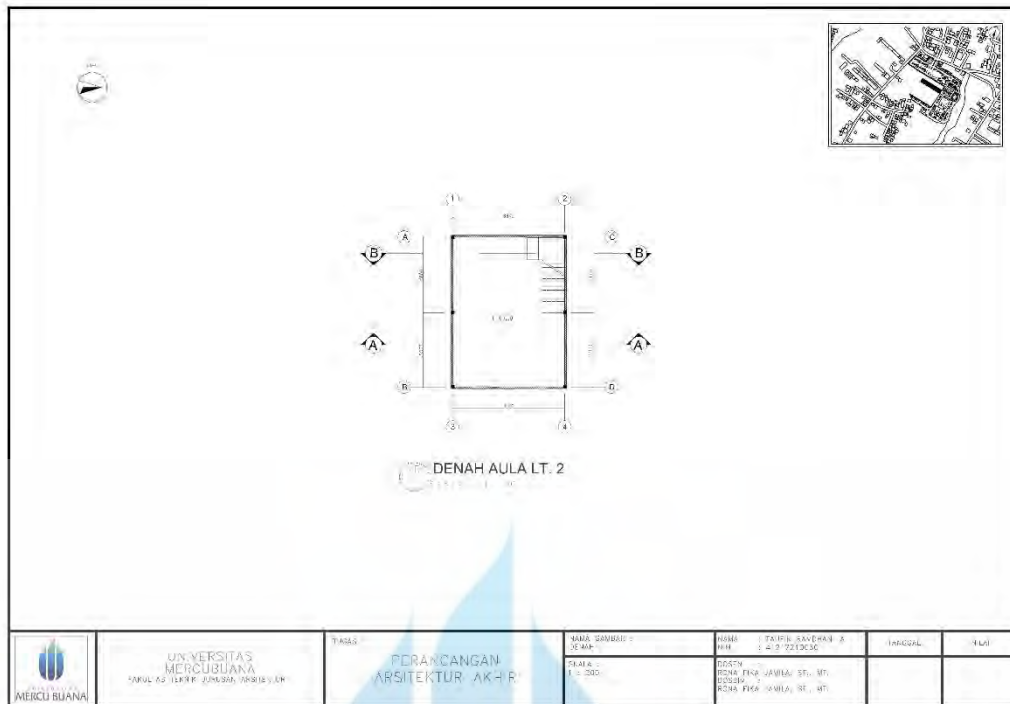




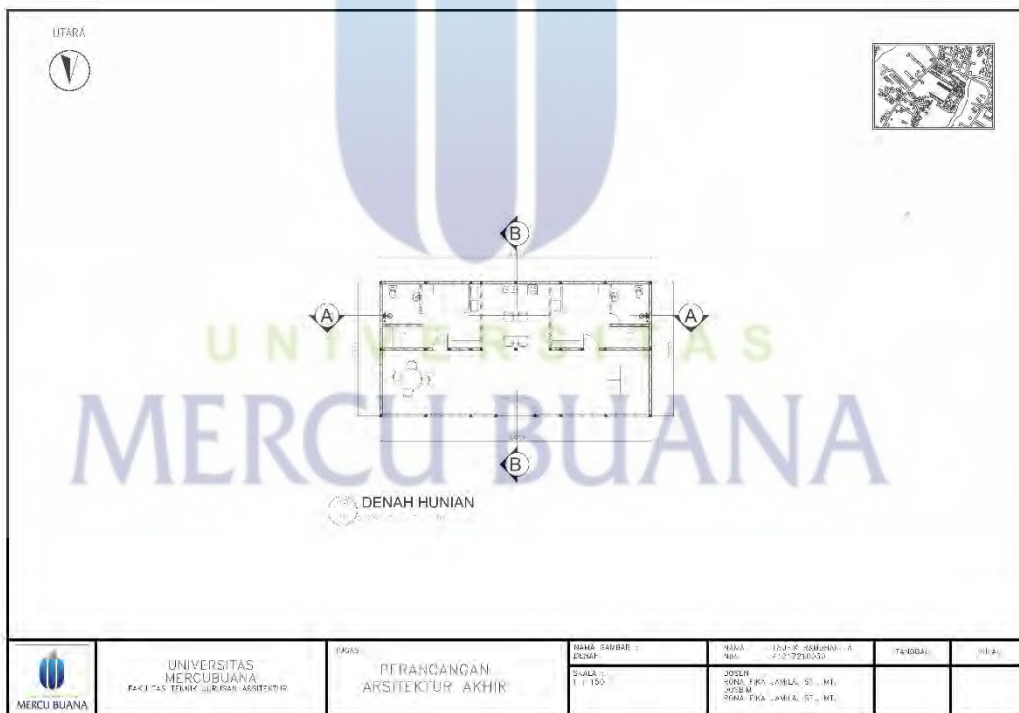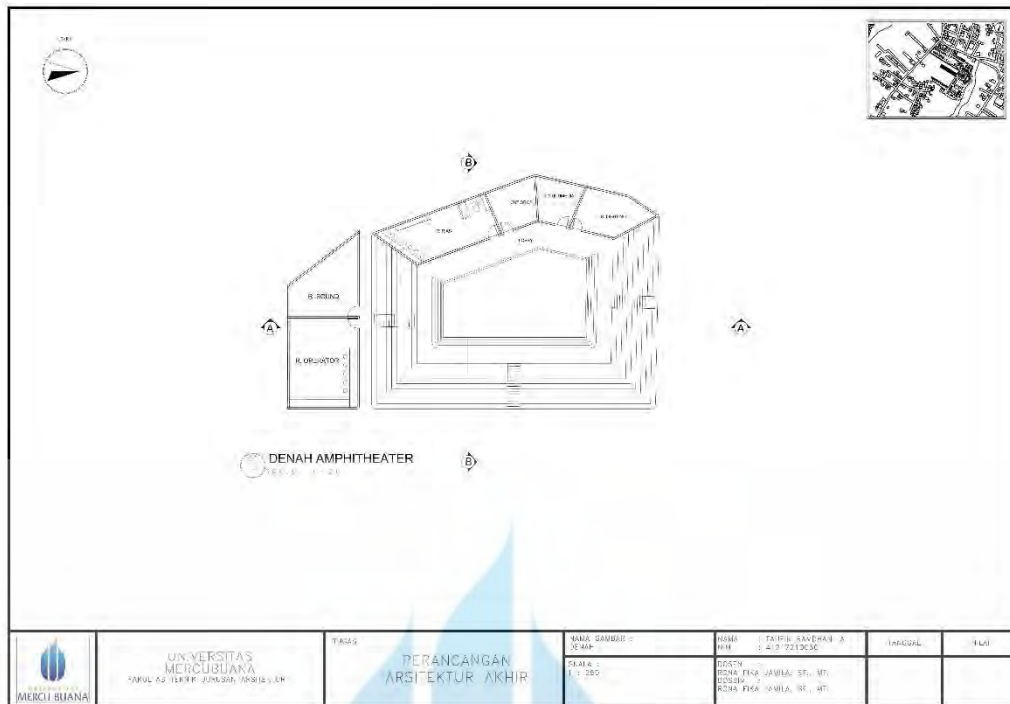

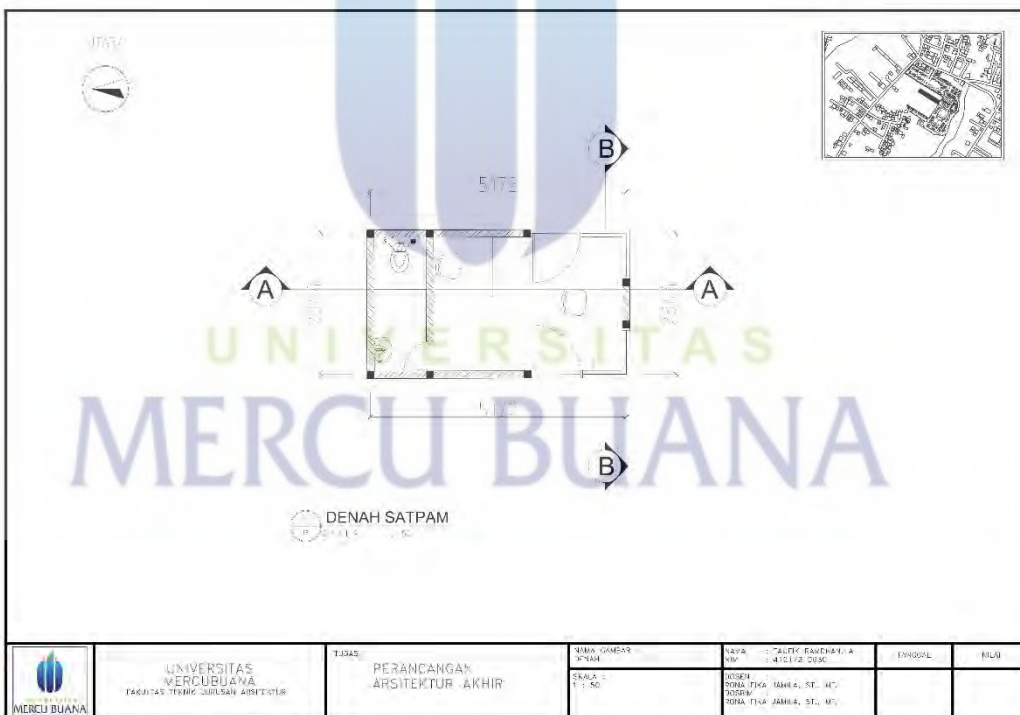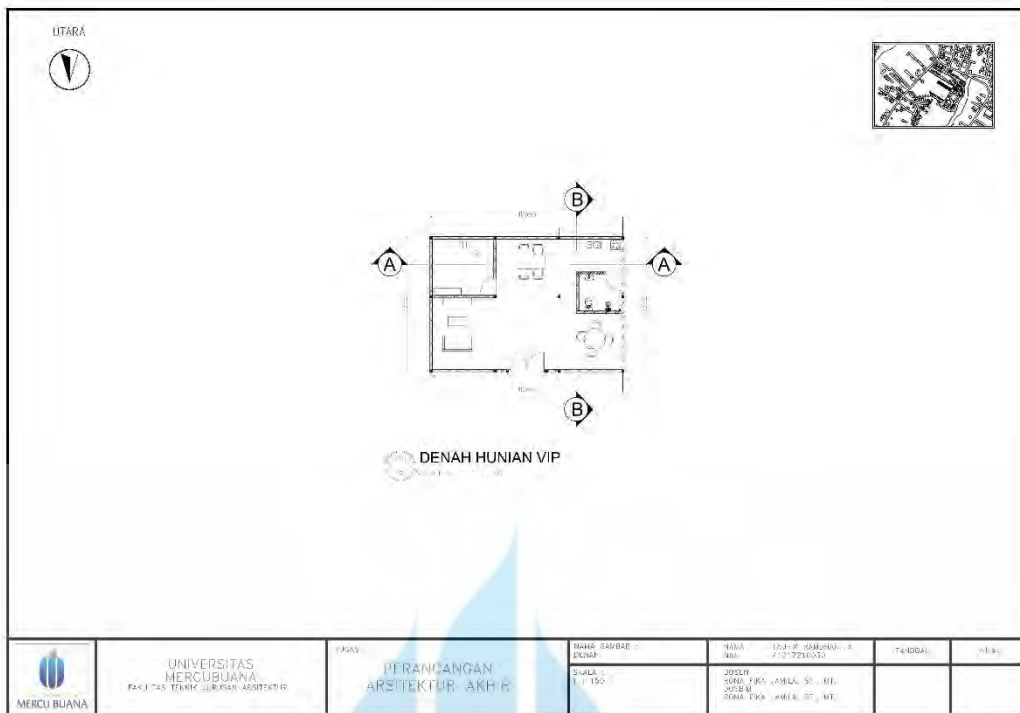

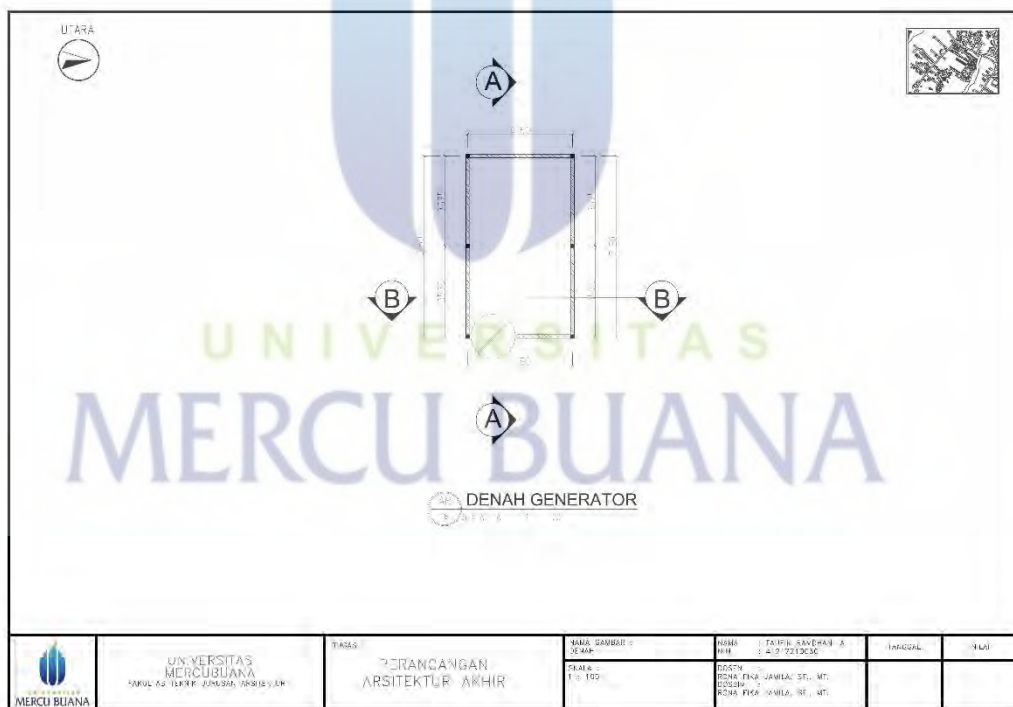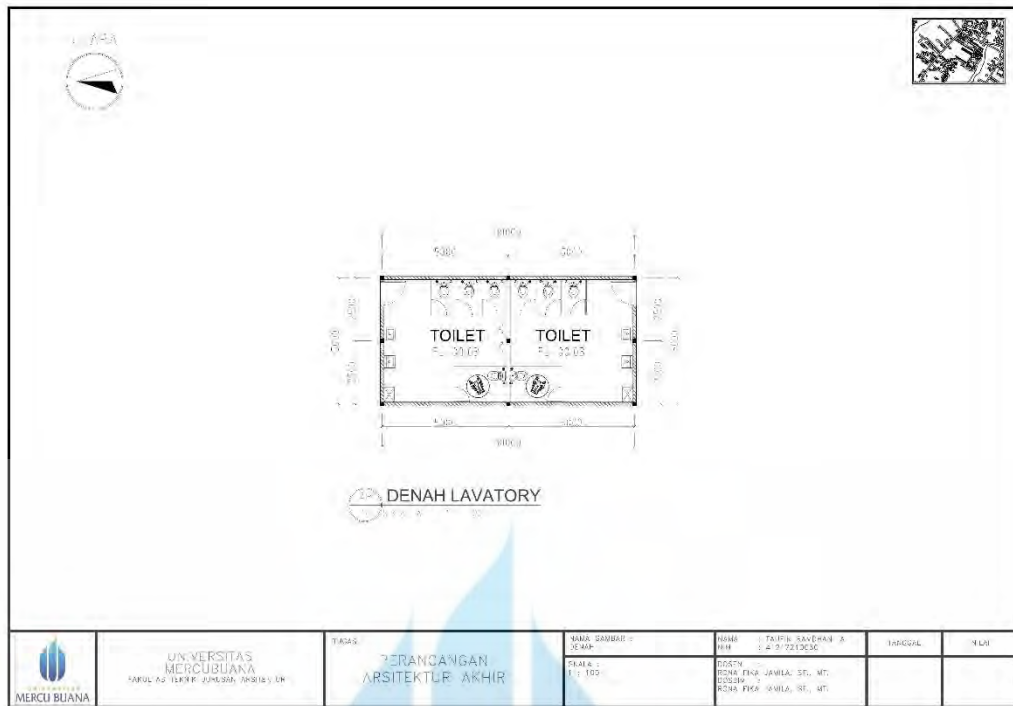

**Lampiran 5**  
**Tampak Bangunan**

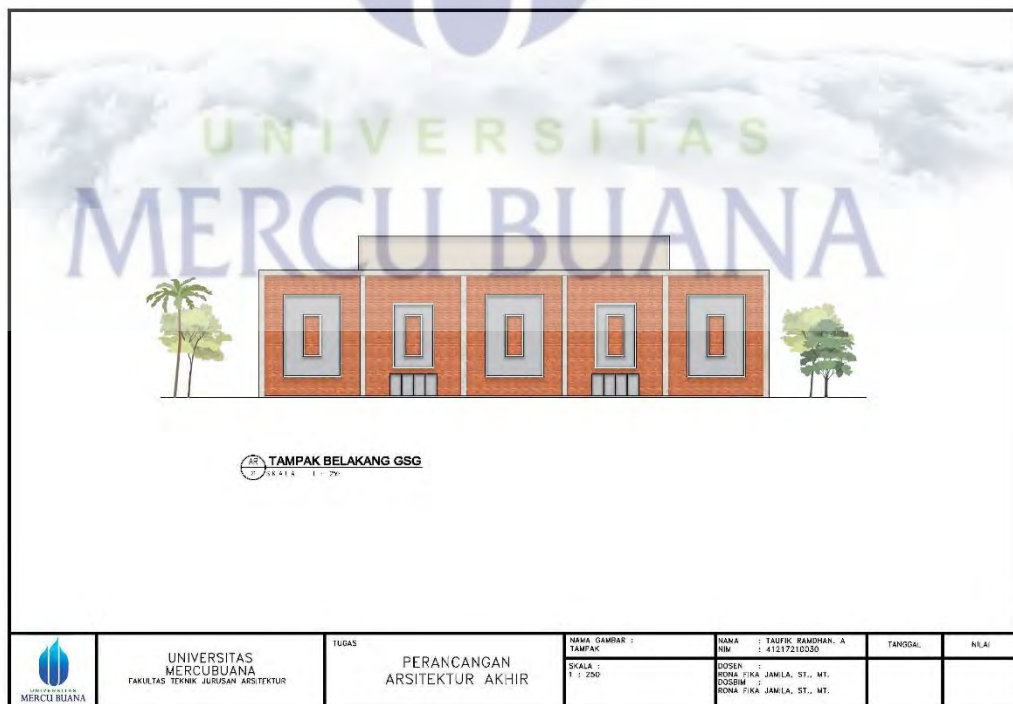





	UNIVERSITAS MERCUBUANA FAKULTAS TEKNIK JURUSAN ARSITEKTUR	TUGAS PERANCANGAN ARSITEKTUR AKHIR	NAMA GAMBAR : TAMPAK	NAMA : TAUFIK RAMDHAN, A	TANGGAL:	NLA:
			SKALA : 1 : 200	NIM : 41217210030		




	UNIVERSITAS MERCUBUANA FAKULTAS TEKNIK JURUSAN ARSITEKTUR	TUGAS PERANCANGAN ARSITEKTUR AKHIR	NAMA GAMBAR : TAMPAK	NAMA : TAUFIK RAMDHAN, A	TANGGAL:	NLA:
			SKALA : 1 : 200	NIM : 41217210030		








**TAMPAK MUSHOLA**  
SKALA : 1 : 150

	UNIVERSITAS MERCUBUANA FAKULTAS TEKNIK JURUSAN ARSITEKTUR	TUGAS PERANCANGAN ARSITEKTUR AKHIR	NAMA GAMBAR : TAMPAK	NAMA : TALUF RAMDHAN, A NIM : 41217210030	TANGGAL	NILAI
			SKALA : 1 : 150	DOSEN : RONA FIKA JAMEA, ST., MT. ROSSIM		

**TAMPAK MUSHOLA**  
SKALA : 1 : 150

	UNIVERSITAS MERCUBUANA FAKULTAS TEKNIK JURUSAN ARSITEKTUR	TUGAS PERANCANGAN ARSITEKTUR AKHIR	NAMA GAMBAR : TAMPAK	NAMA : TALUF RAMDHAN, A NIM : 41217210030	TANGGAL	NILAI
			SKALA : 1 : 150	DOSEN : RONA FIKA JAMEA, ST., MT. ROSSIM		

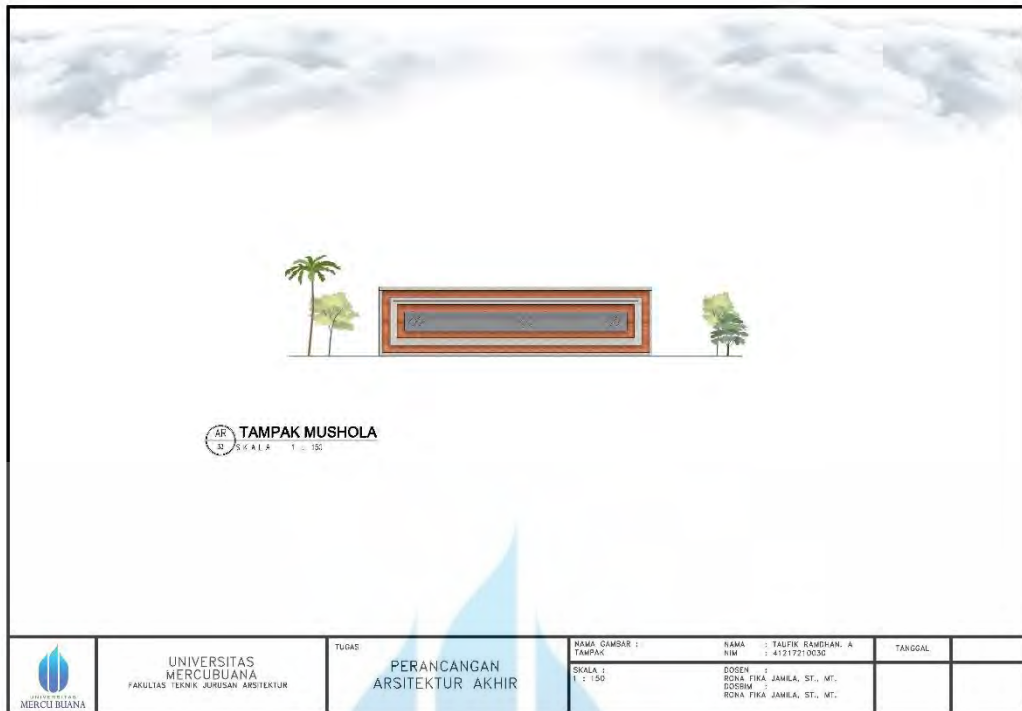

AR  
TAMPAK DEPAN  
SKALA : 1 : 100

 UNIVERSITAS MERCUBUANA FAKULTAS TEKNIK JURISAN ARSITEKTUR	TUGAS PERANCANGAN ARSITEKTUR AKHIR	NAMA GAMBAR : TAMPAK	NAMA : NIM :	TANGGAL :	NLA:
		SKALA : 1 : 100	DOSEN : RONA PIKA JAMILA, ST., MT. DOSSIM		

AR  
TAMPAK BELAKANG  
SKALA : 1 : 100

 UNIVERSITAS MERCUBUANA FAKULTAS TEKNIK JURISAN ARSITEKTUR	TUGAS PERANCANGAN ARSITEKTUR AKHIR	NAMA GAMBAR : TAMPAK	NAMA : NIM :	TANGGAL :	NLA:
		SKALA : 1 : 100	DOSEN : RONA PIKA JAMILA, ST., MT. DOSSIM		

**TAMPAK KIRI**  
SKALA : 1 : 100

 UNIVERSITAS MERCUBUANA FAKULTAS TEKNIK JURUSAN ARSITEKTUR	TUGAS PERANCANGAN ARSITEKTUR AKHIR	NAMA GAMBAR : TAMPAK	NAMA : NIM : DOSEN :	TANGGAL:	NILAI:
		SKALA : 1 : 100	TAUFIK RAMDHAN, A : 41217210030 RONA FIKI JAMILA, ST., MT. DOSSIM RONA FIKI JAMILA, ST., MT.		

**TAMPAK KANAN**  
SKALA : 1 : 100


 UNIVERSITAS MERCUBUANA FAKULTAS TEKNIK JURUSAN ARSITEKTUR	TUGAS PERANCANGAN ARSITEKTUR AKHIR	NAMA GAMBAR : TAMPAK	NAMA : NIM : DOSEN :	TANGGAL:	NILAI:
		SKALA : 1 : 100	TAUFIK RAMDHAN, A : 41217210030 RONA FIKI JAMILA, ST., MT. DOSSIM RONA FIKI JAMILA, ST., MT.		




**TAMPAK KANAN**  
SKALA : 1 : 100


 UNIVERSITAS MERCUBUANA <small>FAKULTAS TEKNIK JURUSAN ARSITEKTUR</small>	TUGAS <b>PERANCANGAN                  ARSITEKTUR AKHIR</b>	NAMA GAMBAR : DOKAI	NAMA : TAUFIK RAMDHAN, A	TANGGAL:	NILAI:
		SKALA : 1 : 100	NIM : 41217210030		
		DOSEN : RONA PIKA JAMILA, ST., MT. DOSSIM			
		RONA PIKA JAMILA, ST., MT.			

**TAMPAK KIRI**  
SKALA : 1 : 100

 UNIVERSITAS MERCUBUANA <small>FAKULTAS TEKNIK JURUSAN ARSITEKTUR</small>	TUGAS <b>PERANCANGAN                  ARSITEKTUR AKHIR</b>	NAMA GAMBAR : TAMPAK	NAMA : TAUFIK RAMDHAN, A	TANGGAL:	NILAI:
		SKALA : 1 : 100	NIM : 41217210030		
		DOSEN : RONA PIKA JAMILA, ST., MT. DOSSIM			
		RONA PIKA JAMILA, ST., MT.			







**TAMPAK KANAN R.GENERATOR**  
SKALA : 1 : 100


 UNIVERSITAS MERCUBUANA <small>FAKULTAS TEKNIK JURUSAN ARSITEKTUR</small>	TUGAS <b>PERANCANGAN                  ARSITEKTUR AKHIR</b>	NAMA GAMBAR : TAMPAK	NAMA : TAUFIK RAMDHAN, A. NIM : 41217210030	TANGGAL:	NLA:
		SKALA : 1 : 100	DOSEN : RONA PIKA JAMILA, ST., MT. DOSSIM		




**TAMPAK KIRI R.GENERATOR**  
SKALA : 1 : 100

 UNIVERSITAS MERCUBUANA <small>FAKULTAS TEKNIK JURUSAN ARSITEKTUR</small>	TUGAS <b>PERANCANGAN                  ARSITEKTUR AKHIR</b>	NAMA GAMBAR : TAMPAK	NAMA : TAUFIK RAMDHAN, A. NIM : 41217210030	TANGGAL:	NLA:
		SKALA : 1 : 100	DOSEN : RONA PIKA JAMILA, ST., MT. DOSSIM		



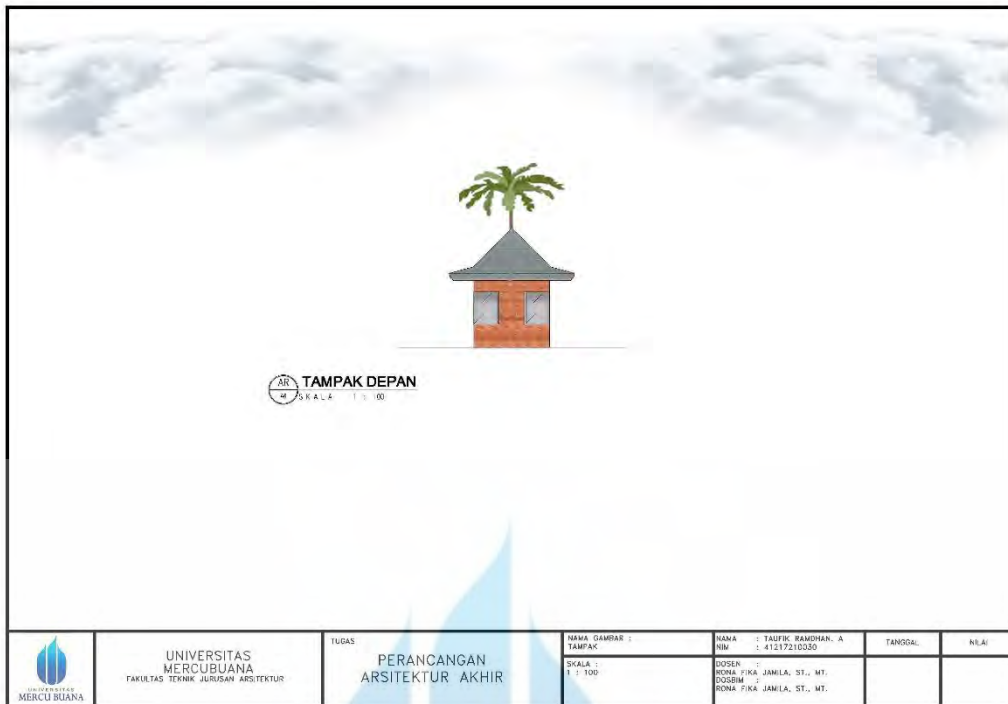



	UNIVERSITAS MERCUBUANA FAKULTAS TEKNIK JURUSAN ARSITEKTUR	TUGAS PERANCANGAN ARSITEKTUR AKHIR	NAMA GAMBAR : TAMPAK	NAMA : NIM :	TANGGAL:	NLA:
			SKALA : 1 : 100	: TAUFIK RAMDHAN, A : 41217210030  DOSEN : RONA PIKA JAMILA, ST., MT. DOSSIM : RONA PIKA JAMILA, ST., MT.		





	UNIVERSITAS MERCUBUANA FAKULTAS TEKNIK JURUSAN ARSITEKTUR	TUGAS PERANCANGAN ARSITEKTUR AKHIR	NAMA GAMBAR : TAMPAK	NAMA : NIM :	TANGGAL:	NLA:
			SKALA : 1 : 100	: TAUFIK RAMDHAN, A : 41217210030  DOSEN : RONA PIKA JAMILA, ST., MT. DOSSIM : RONA PIKA JAMILA, ST., MT.		











## Lampiran 6

### Potongan Gedung

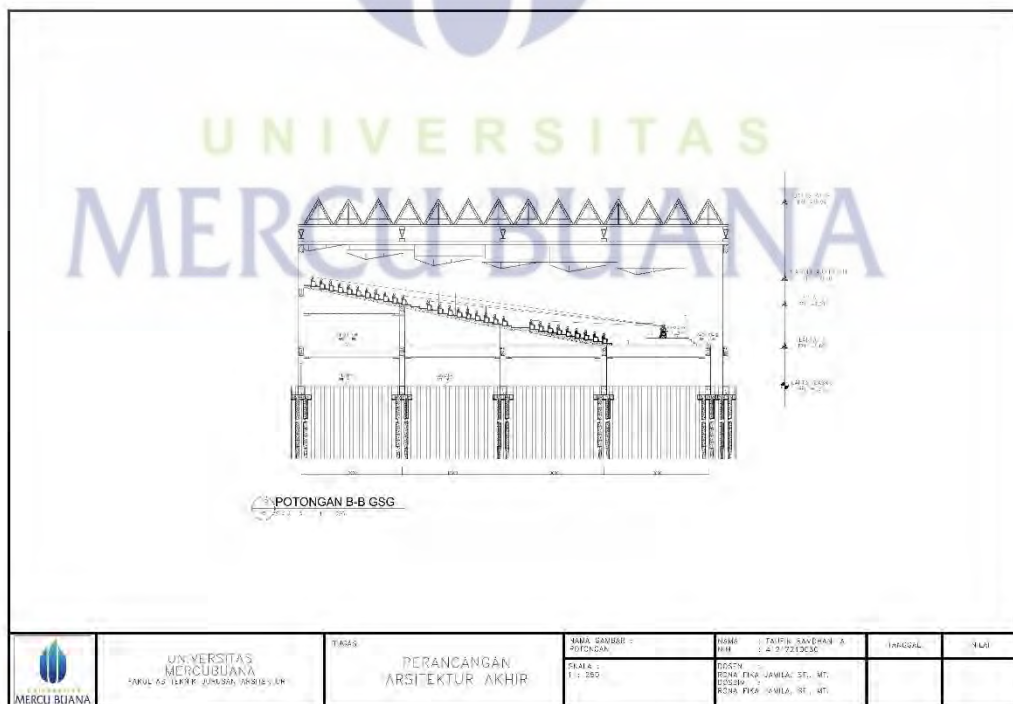
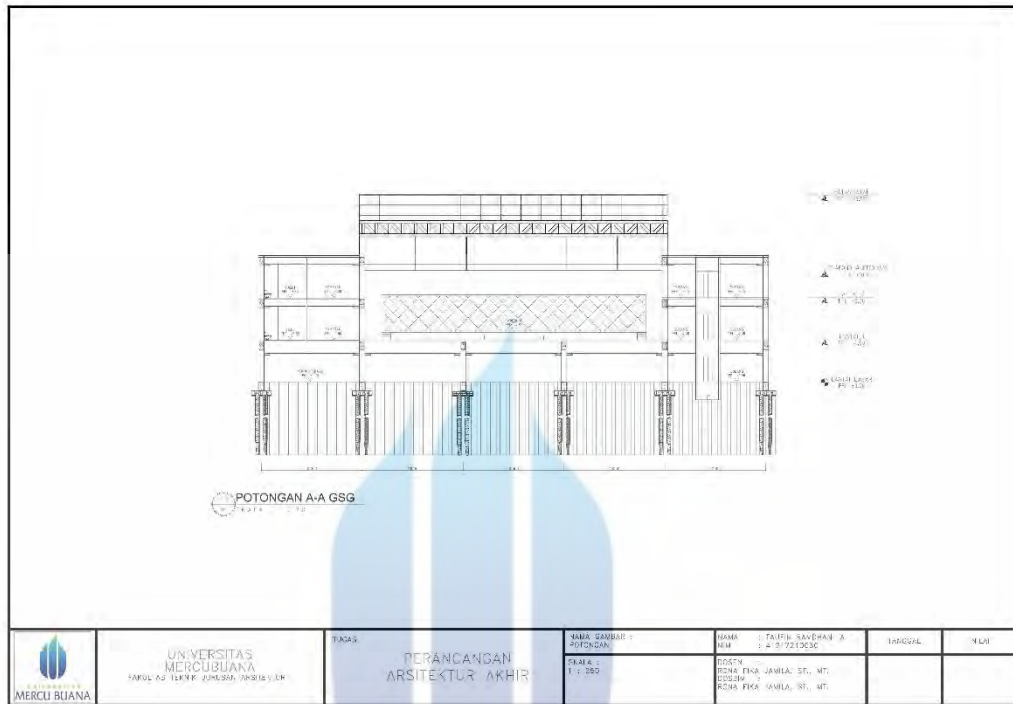


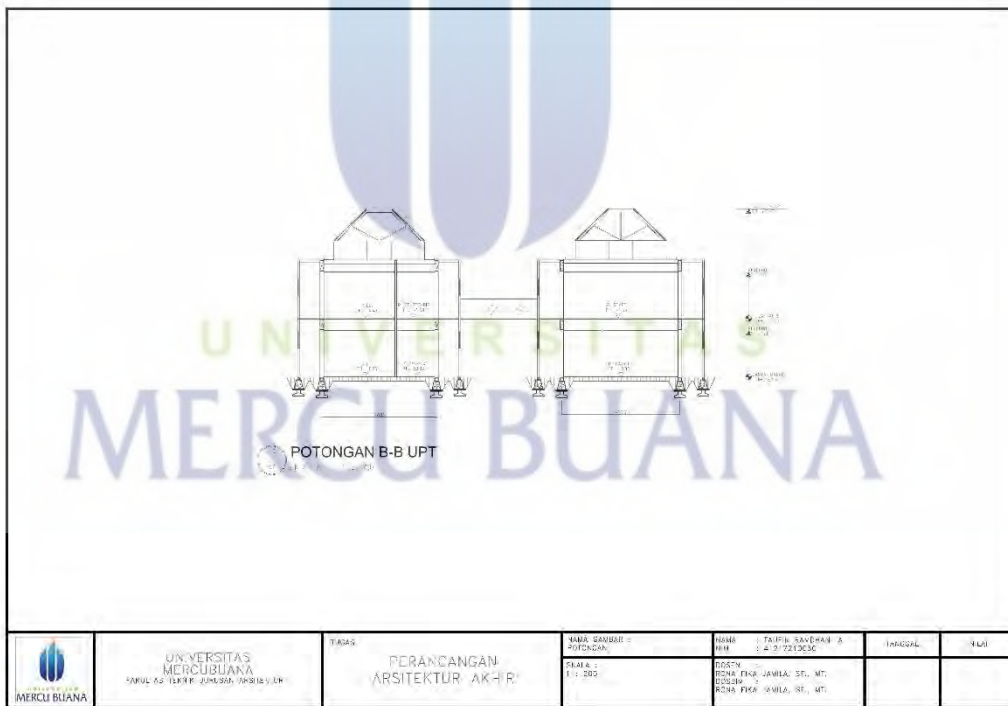
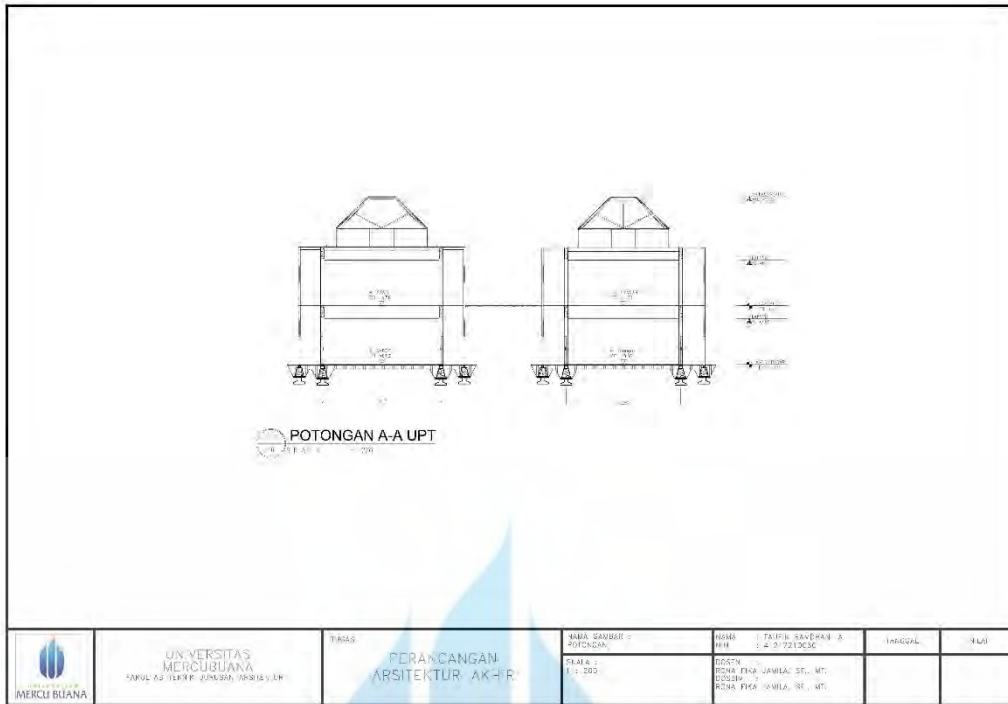


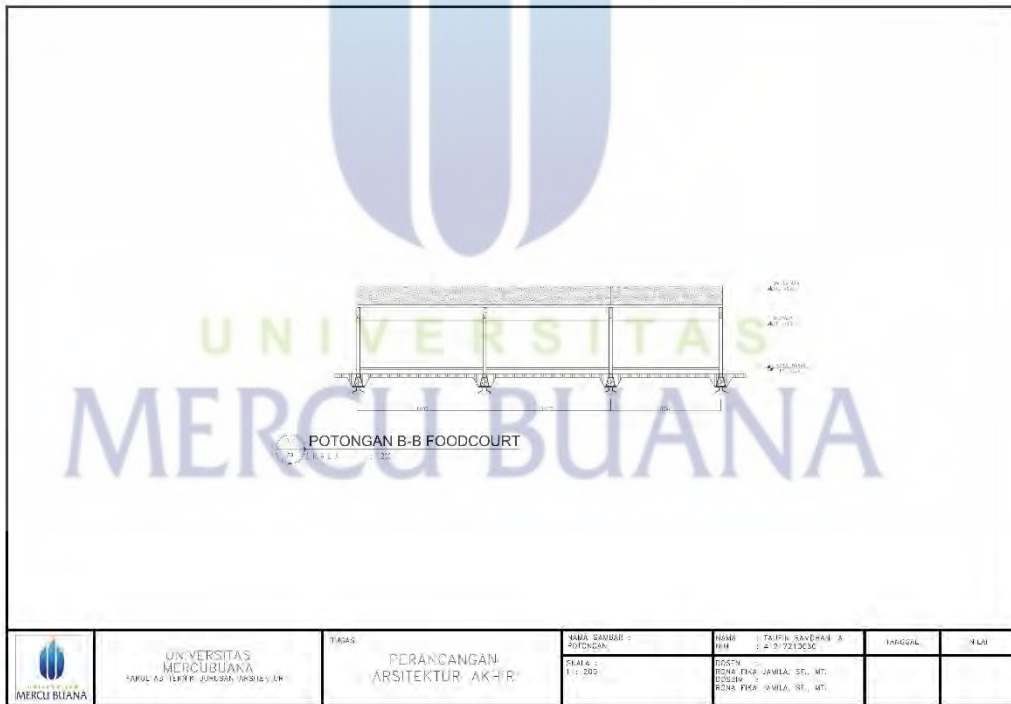
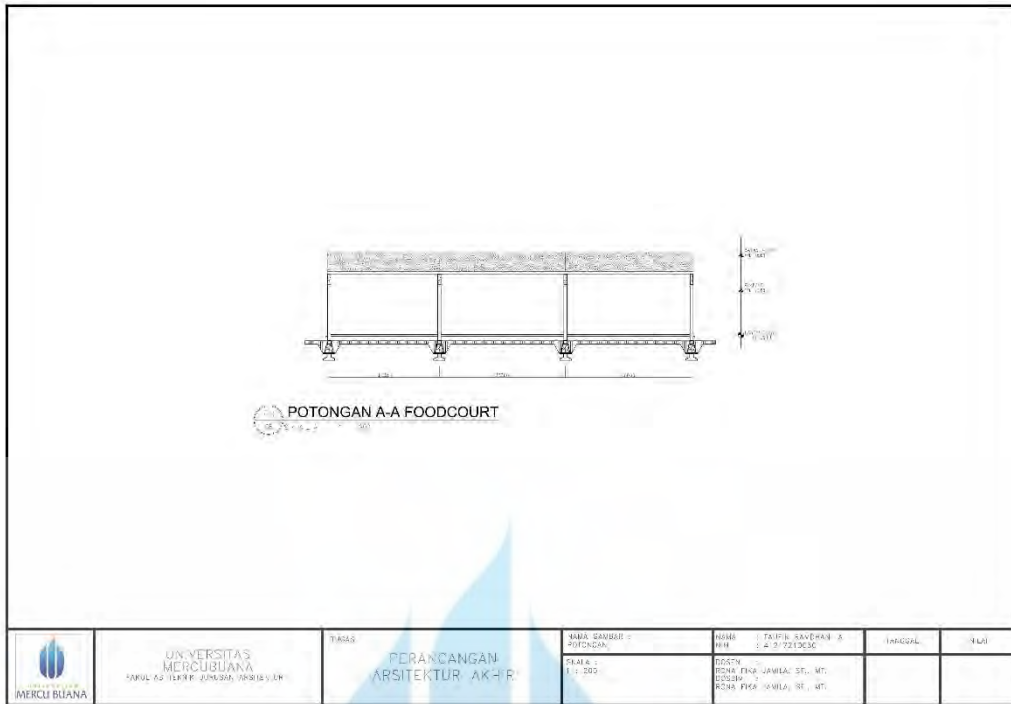


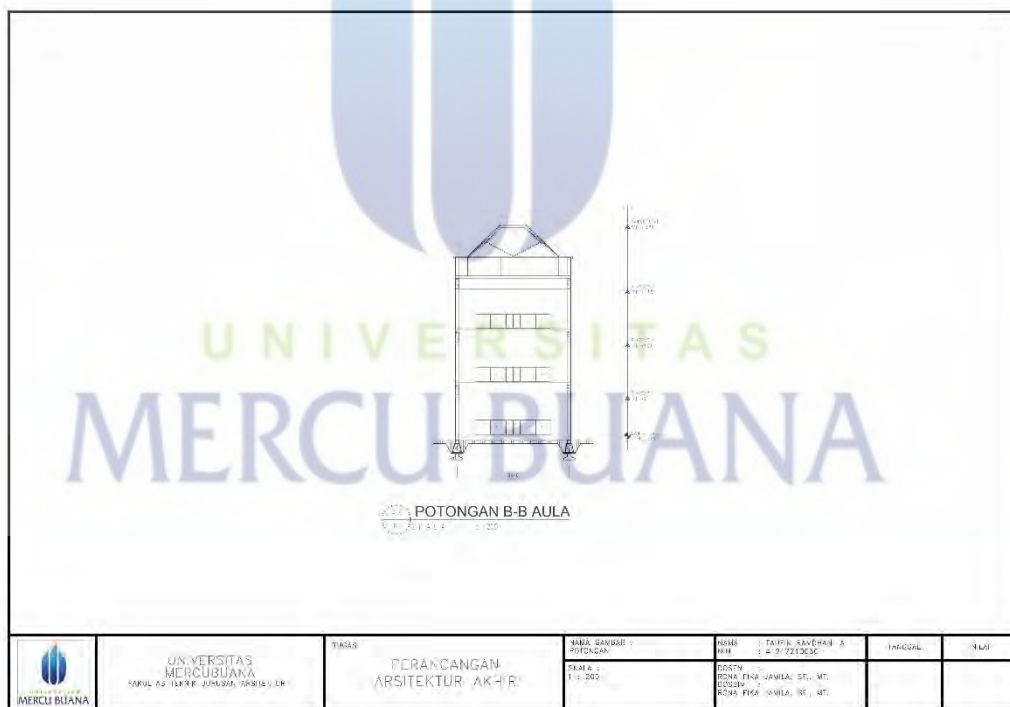
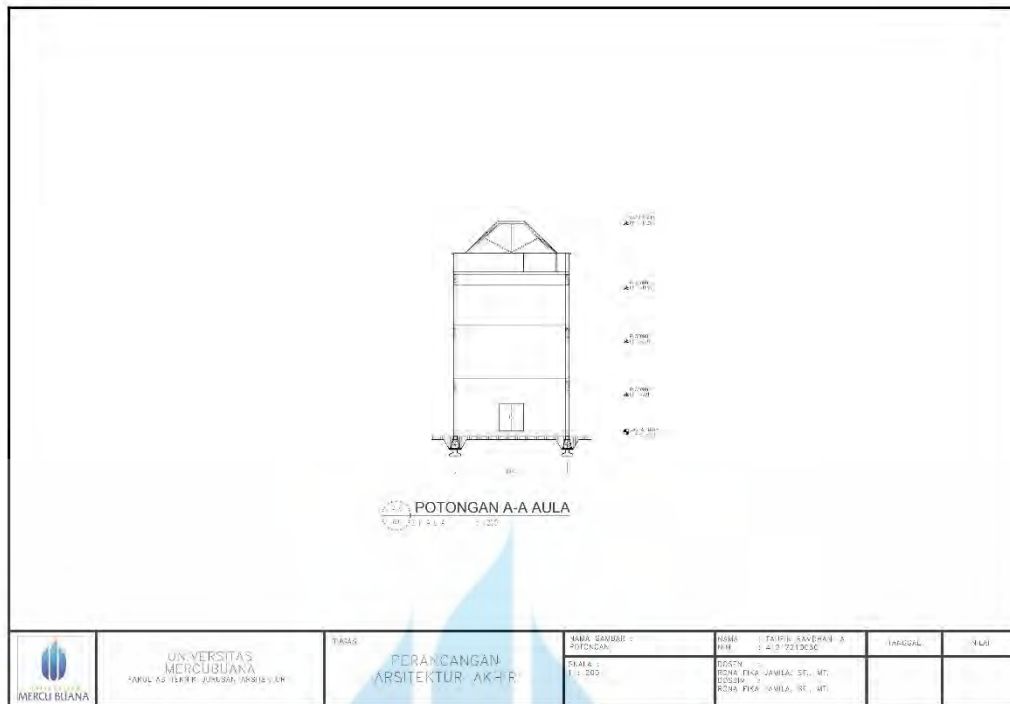






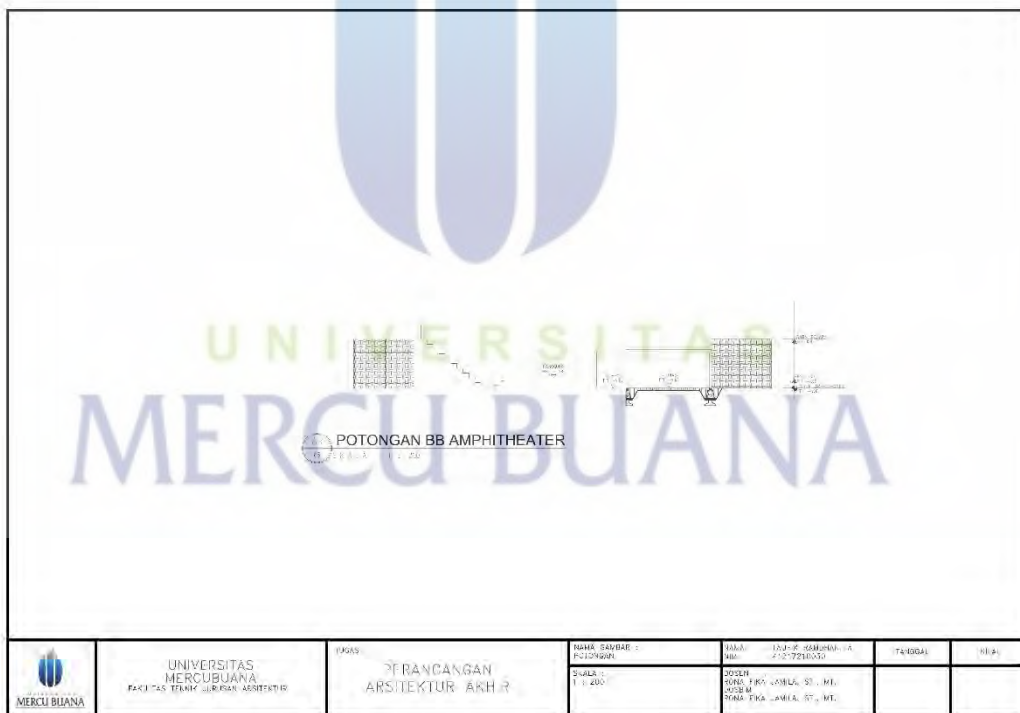
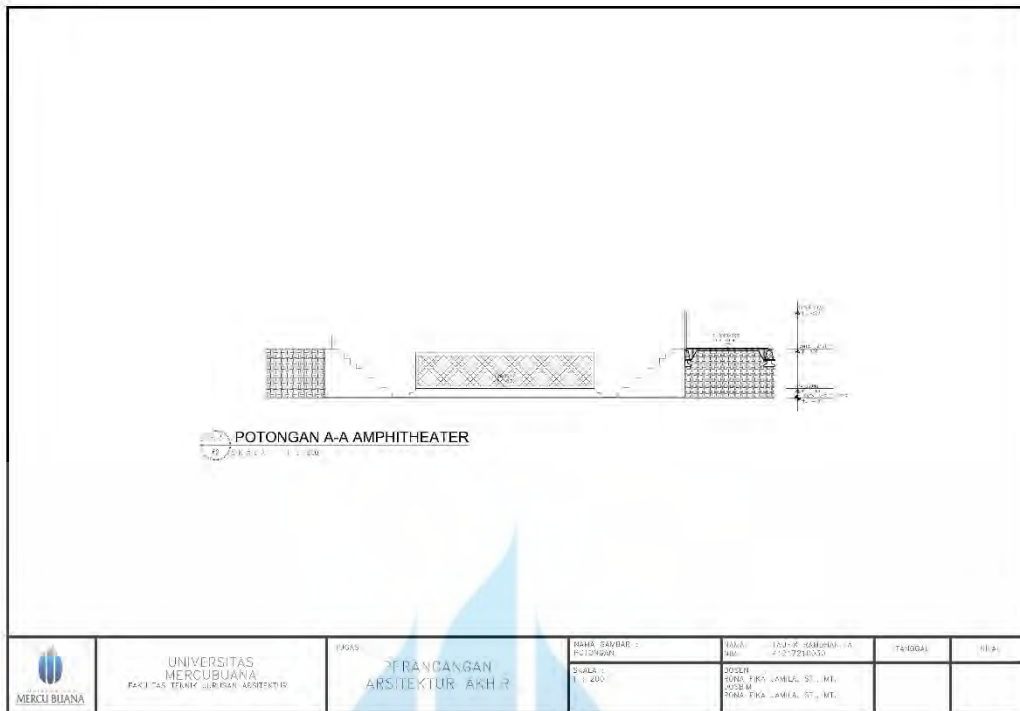


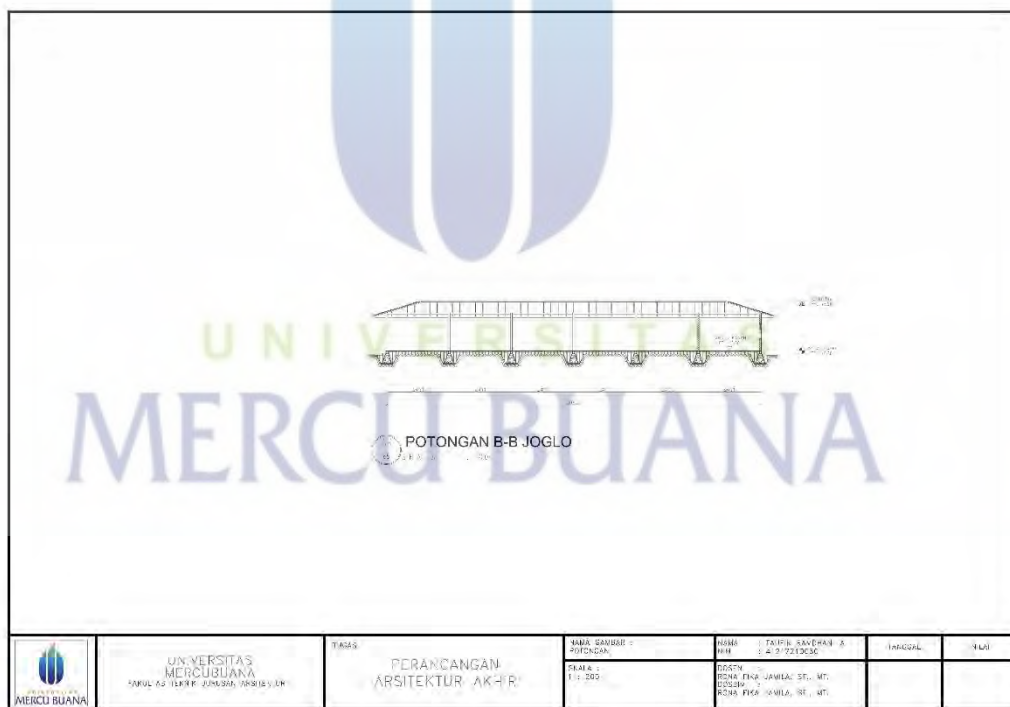
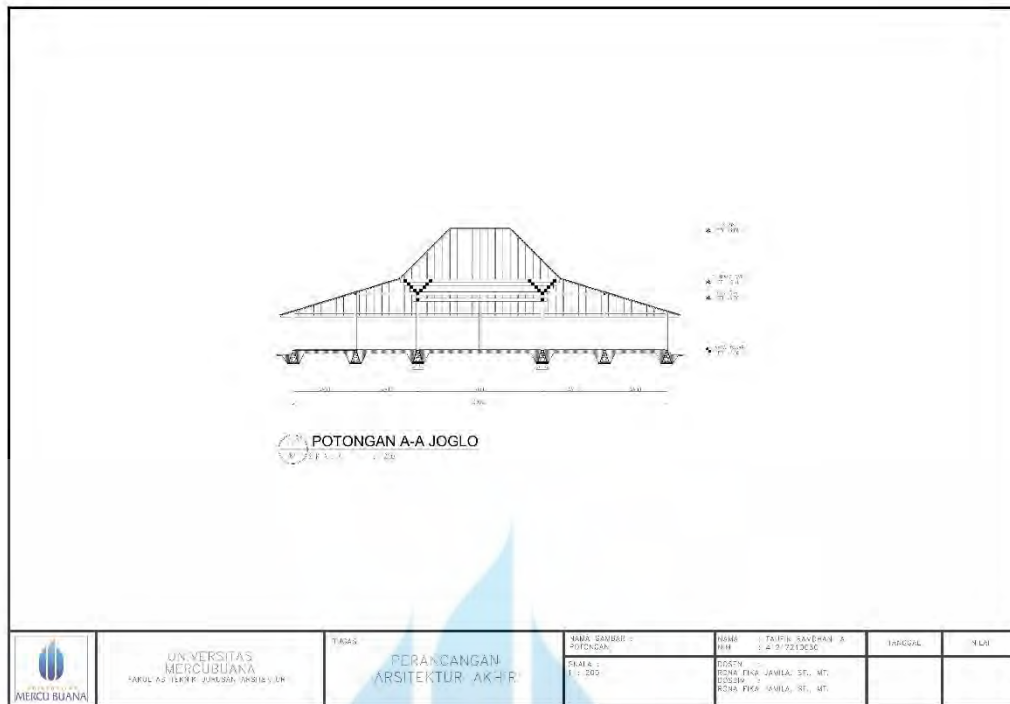


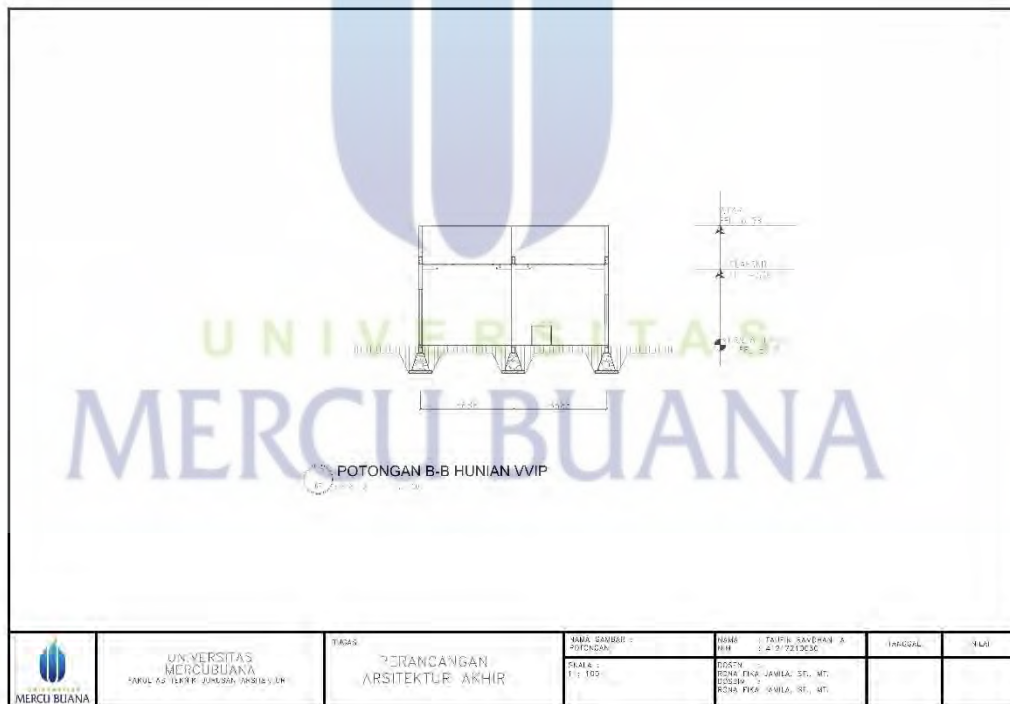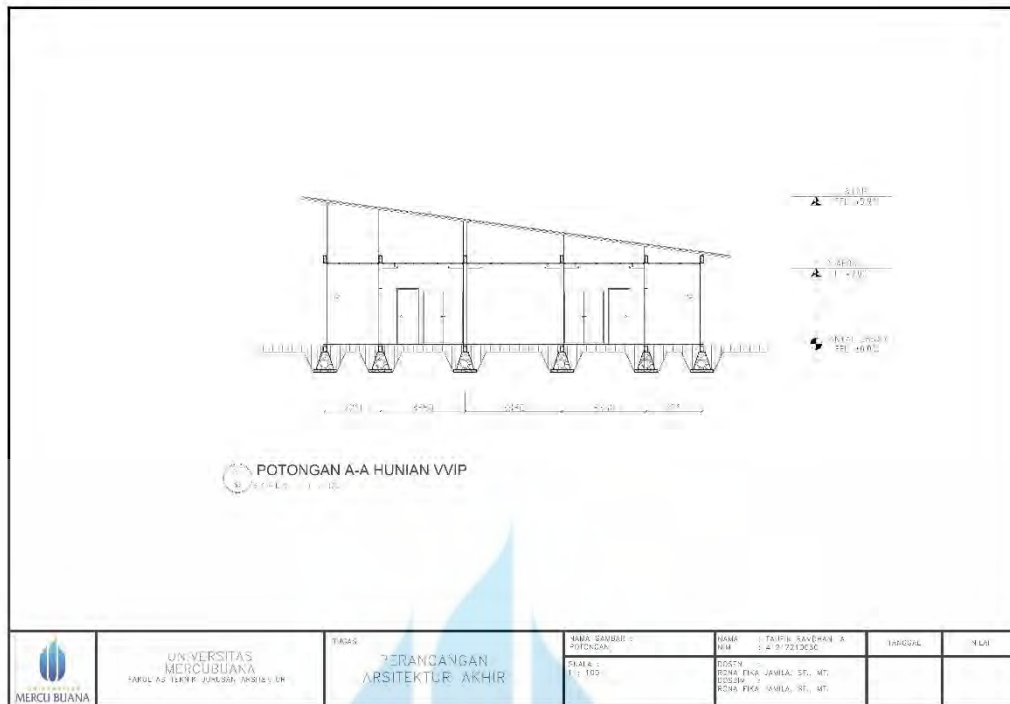

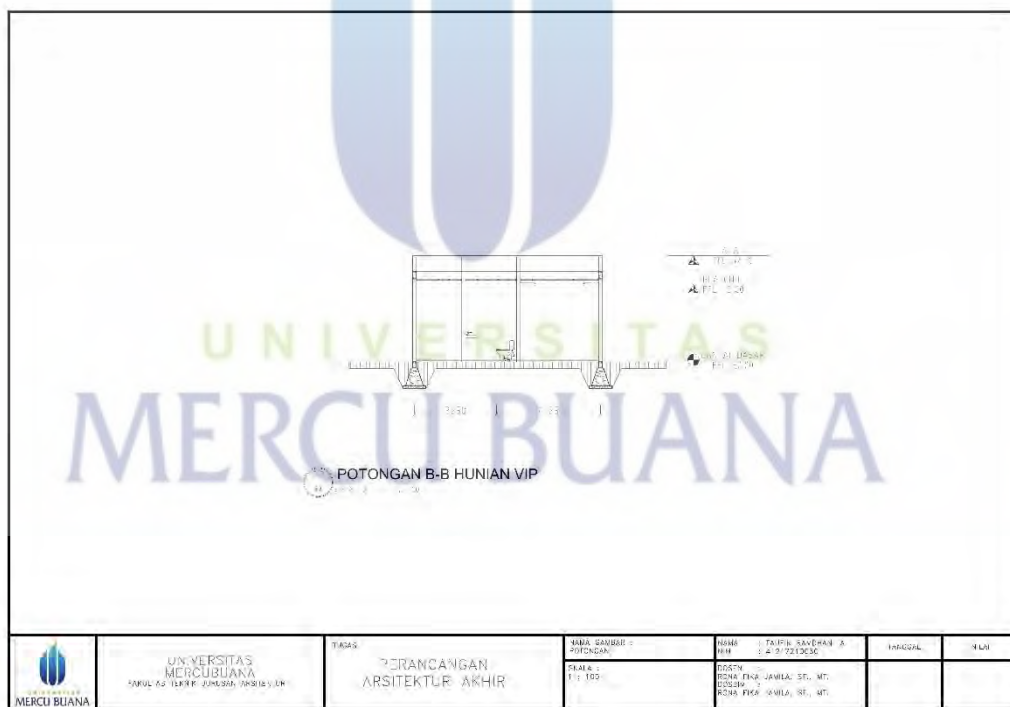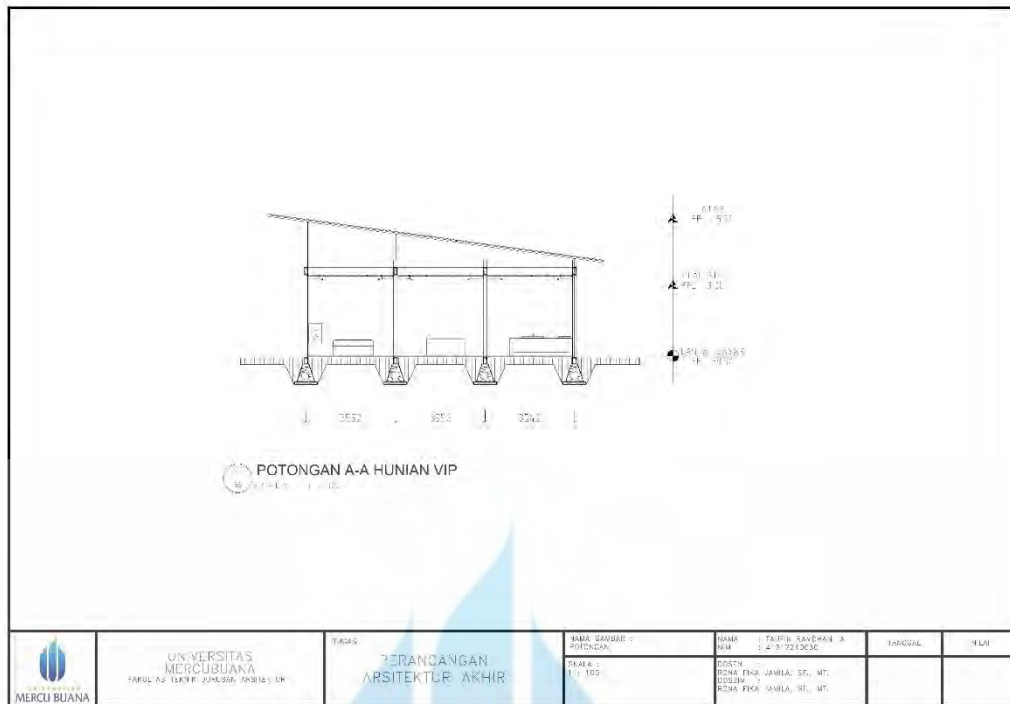

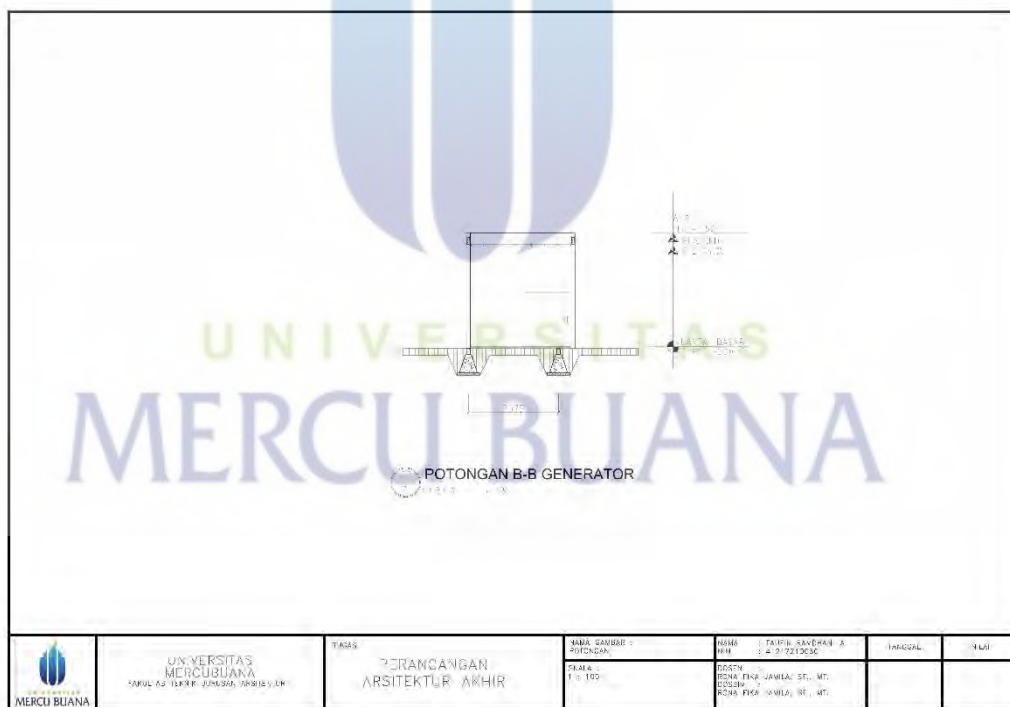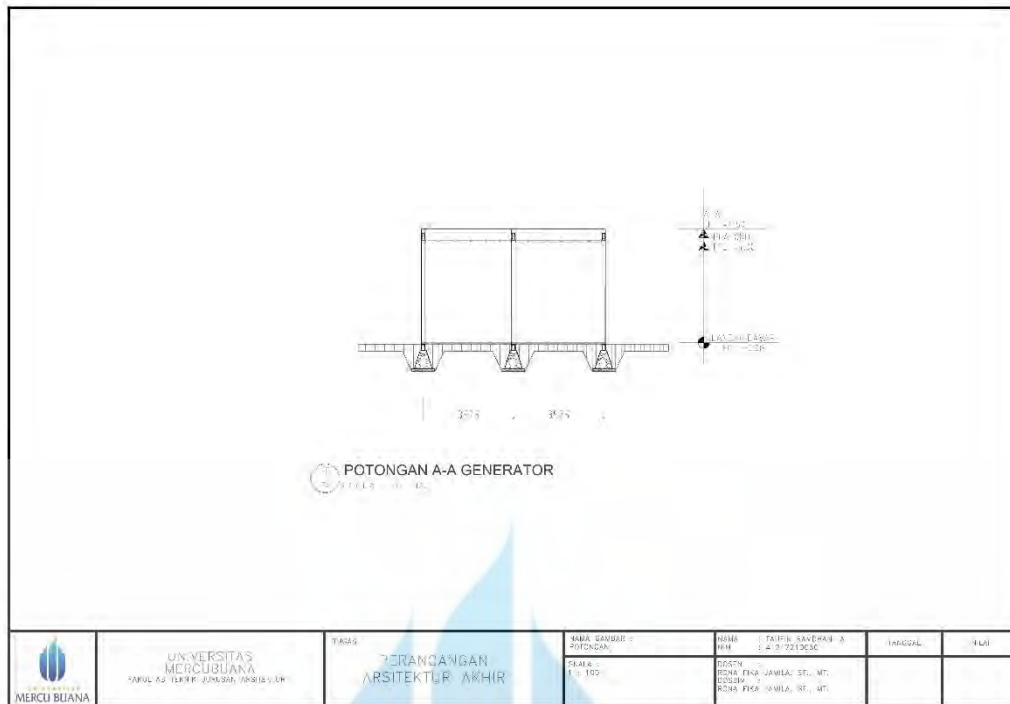


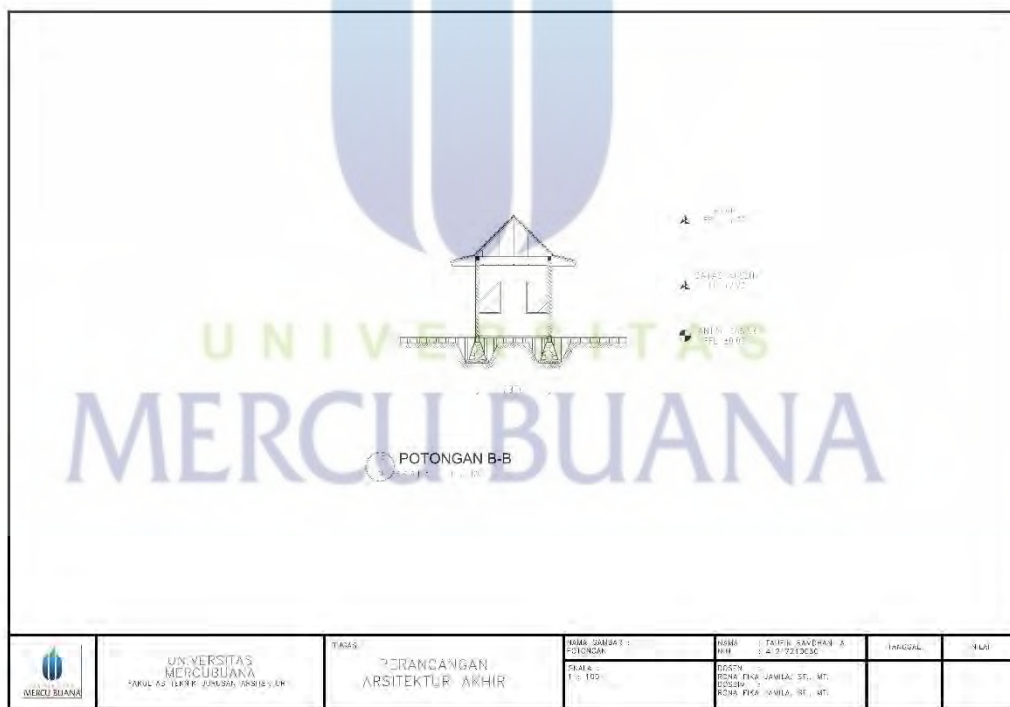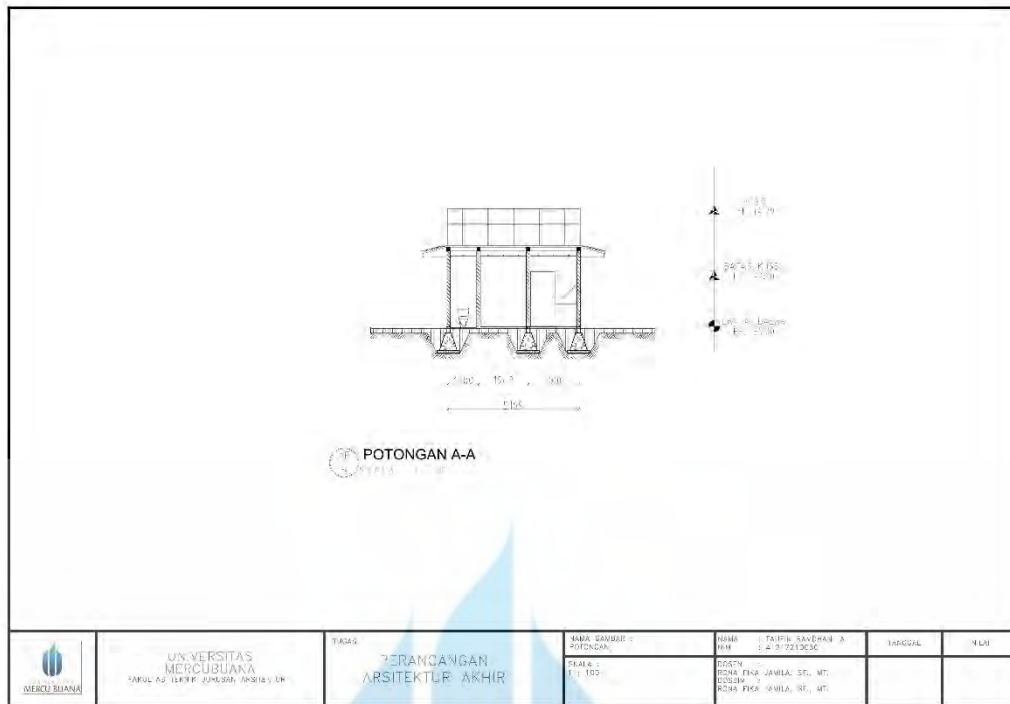

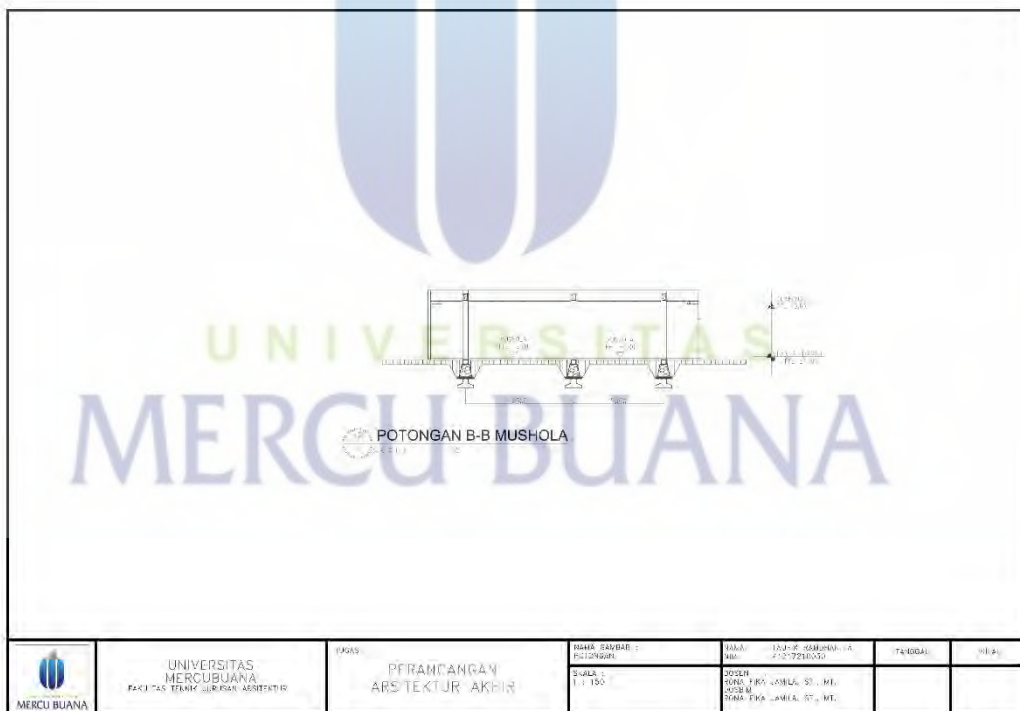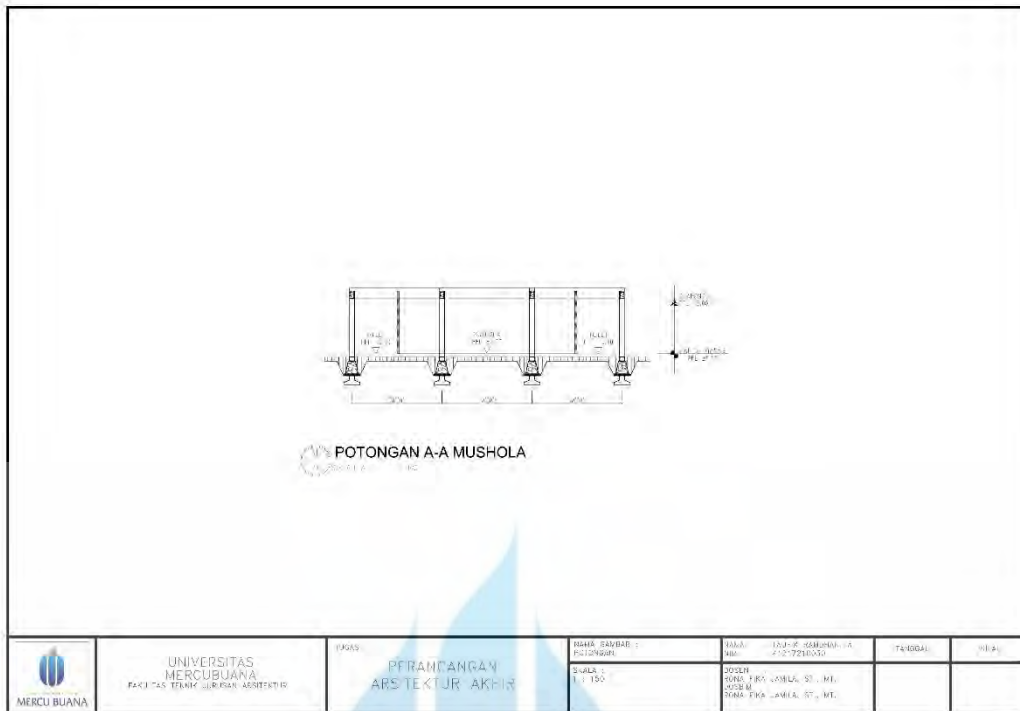


Lampiran 7

Aksonometri Struktur (Kolom, Balok, Pondasi dan Atap)

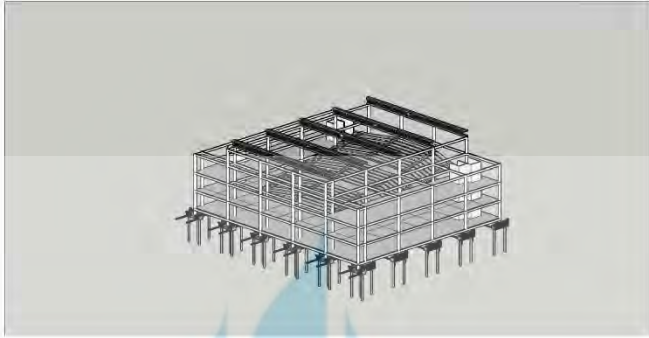

AKSONO STRUKTUR GSG

	UNIVERSITAS MERCUBUANA FAKULTAS TEKNIK JURUSAN ARSITEKTUR	TUGAS PERANCANGAN ARSITEKTUR AKHIR	NAMA GAMBAR : AS-CAD	NAMA : TAMPI, SANDHAN A NIM : 2412120030	INDOVAL	NIM
			NAMA : 	DOKTERAN : RICHY ERIK JAMILA, ST., MT, ESSAIVY : RICHY ERIK JAMILA, ST., MT.		



AKSONO STRUKTUR UPT

	UNIVERSITAS MERCUBUANA FAKULTAS TEKNIK JURUSAN ARSITEKTUR	TUGAS PERANCANGAN ARSITEKTUR AKHIR	NAMA GAMBAR : AS-CAD	NAMA : TAMPI, SANDHAN A NIM : 2412120030	INDOVAL	NIM
			NAMA : 	DOKTERAN : RICHY ERIK JAMILA, ST., MT, ESSAIVY : RICHY ERIK JAMILA, ST., MT.		






AKSONO STRUKTUR HUNIAN VIP

 UNIVERSITAS MERCUBUANA <small>FAKULTAS TEKNIK DAN MANAJEMEN ARSITEKTUR</small>	TUGAS PERANCANGAN ARSITEKTUR AKHIR	NAMA DOSEN :	NAMA :	TAMPILO, SANDHIA A.	FAKULTAS :	NOLO
		ASISTEN :	NIM :	4 9 2210030	PROGRAM :	
KELAS :		DISKUSI :	DISKUSI PERENCANAAN STRUKTUR, PERENCANAAN ARSITEKTUR, PERENCANAAN PERENCANAAN ARSITEKTUR, PERENCANAAN			





AKSONO STRUKTUR HUNIAN VIP

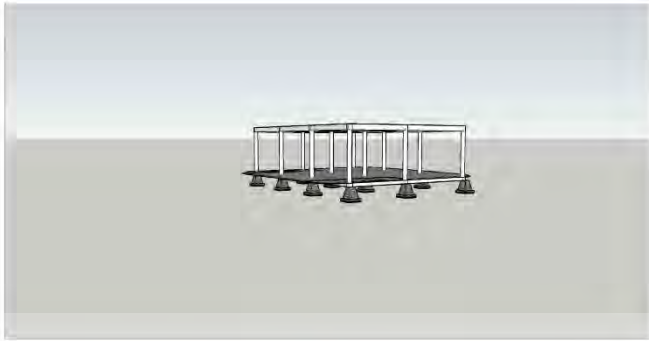 UNIVERSITAS MERCUBUANA <small>FAKULTAS TEKNIK DAN MANAJEMEN ARSITEKTUR</small>	TUGAS PERANCANGAN ARSITEKTUR AKHIR	NAMA DOSEN :	NAMA :	TAMPILO, SANDHIA A.	FAKULTAS :	NOLO
		ASISTEN :	NIM :	4 9 2210030	PROGRAM :	
KELAS :		DISKUSI :	DISKUSI PERENCANAAN STRUKTUR, PERENCANAAN ARSITEKTUR, PERENCANAAN PERENCANAAN ARSITEKTUR, PERENCANAAN			




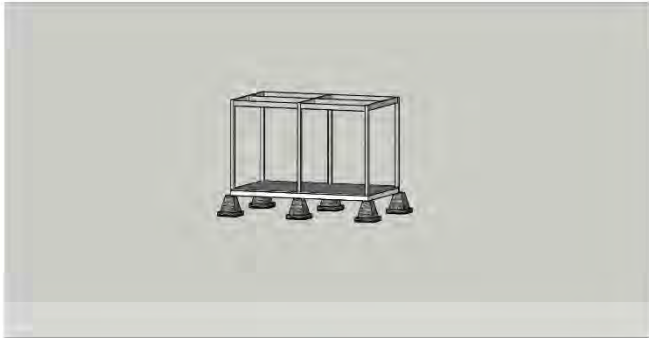
**AKSONO STRUKTUR MUSHOLA**

	UNIVERSITAS <b>MERCUBUANA</b> <small>PARULAS TEKNIK ZAMKANG ARSITEKTUR</small>	TITIKS PERANCANGAN ARSITEKTUR AKHIR	NAMA DOSEN : ARIADY	NAMA NIM :	TAMPILAN SAMPAN A : 4.9.2210030	TANGGAL	NIM
			NAMA :	BOKY ROKA ENOK JAWILA ST., MT. 02231917 ROKA PEGAWILA ST., MT.			




**AKSONO STRUKTUR FOOD COURT**

	UNIVERSITAS <b>MERCUBUANA</b> <small>PARULAS TEKNIK ZAMKANG ARSITEKTUR</small>	TITIKS PERANCANGAN ARSITEKTUR AKHIR	NAMA DOSEN : ARIADY	NAMA NIM :	TAMPILAN SAMPAN A : 4.9.2210030	TANGGAL	NIM
			NAMA :	BOKY ROKA ENOK JAWILA ST., MT. 02231917 ROKA PEGAWILA ST., MT.			



**AKSONO STRUKTUR GENERATOR**

	UNIVERSITAS <b>MERCUBUANA</b> FAKULTAS TEKNIK SIPIL DAN PERENCANAAN	TUGAS PERANCANGAN ARSITEKTUR AKHIR	NAMA DOSEN / PEMBINA :	NAMA / NIM :	TARIKH BERSERAH A/ NIM :	INKUIBEN NIM :	NIM :
			NAMA :	DOSEN / NAMA DOSEN :	NAMA / NIM :	TARIKH BERSERAH A/ NIM :	INKUIBEN NIM :



**AKSONO STRUKTUR AULA**

	UNIVERSITAS <b>MERCUBUANA</b> FAKULTAS TEKNIK SIPIL DAN PERENCANAAN	TUGAS PERANCANGAN ARSITEKTUR AKHIR	NAMA DOSEN / PEMBINA :	NAMA / NIM :	TARIKH BERSERAH A/ NIM :	INKUIBEN NIM :	NIM :
			NAMA :	DOSEN / NAMA DOSEN :	NAMA / NIM :	TARIKH BERSERAH A/ NIM :	INKUIBEN NIM :





AKSONO STRUKTUR PENDOPO



 UNIVERSITAS MERCUBUANA FAKULTAS TEKNIK DAN ARSITEKTUR	TUGAS PERANCANGAN ARSITEKTUR AKHIR	NAMA DOSEN : ASRIAD	NAMA REMI : TAMPA SANDHAN, A. : 4 9 721030	TANGGAL	NIM
		SIKSA :	ROSTY RONA EKA JAMILA, ST., MT. DESSA RONA EKA JAMILA, ST., MT.		



UNIVERSITAS  
MERCUBUANA

Lampiran 8

Skematik Mekanikal Elektrikal Plumbing

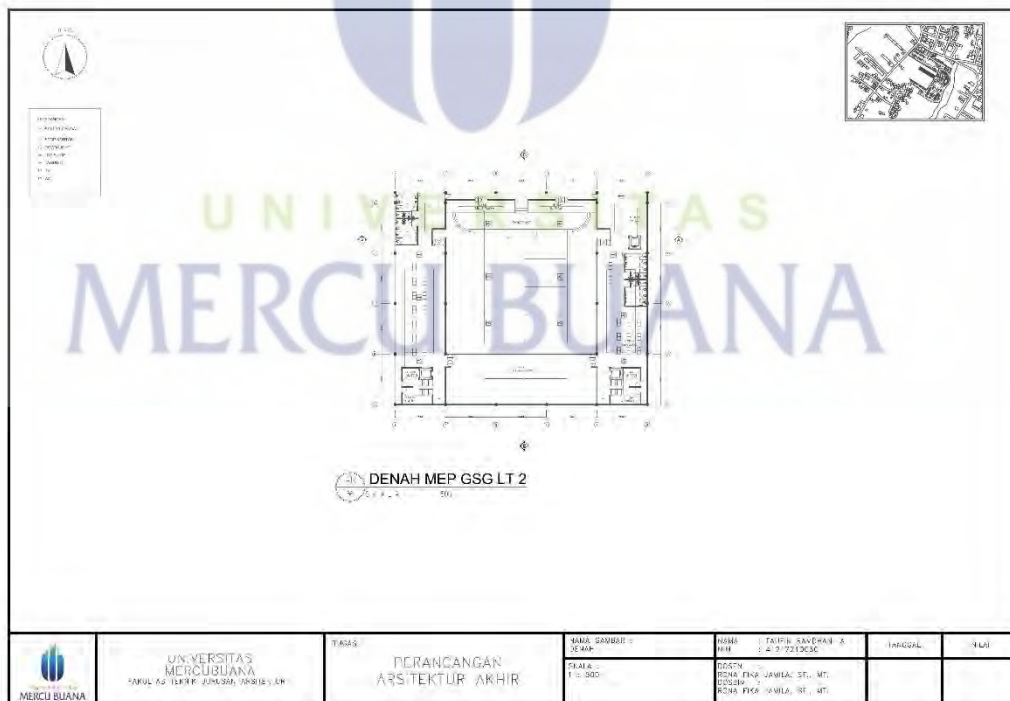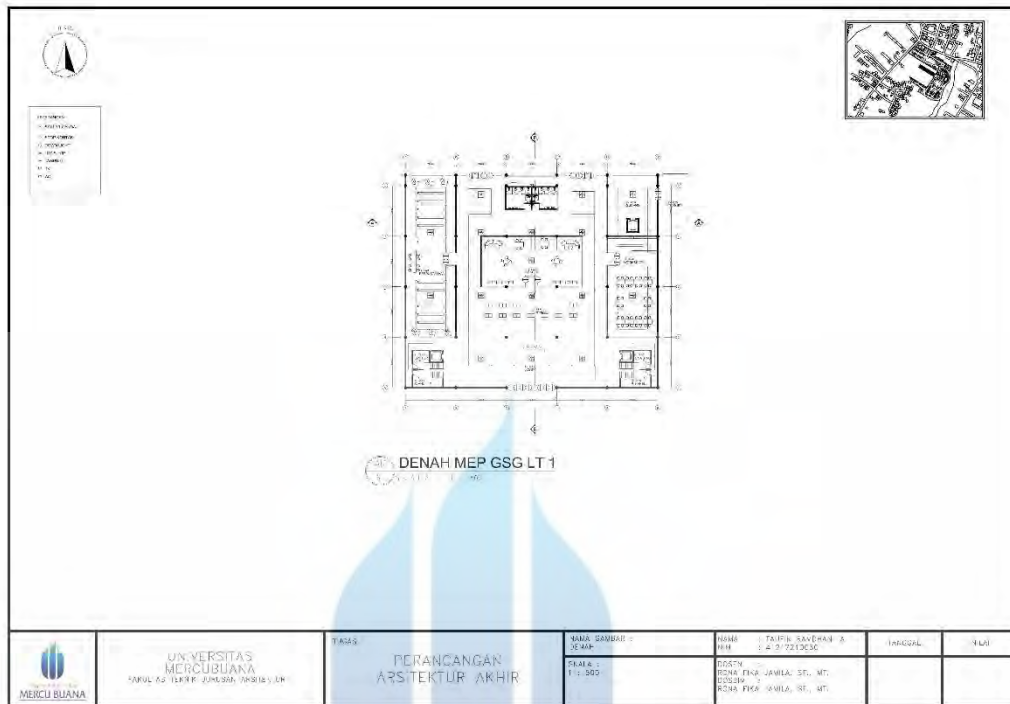

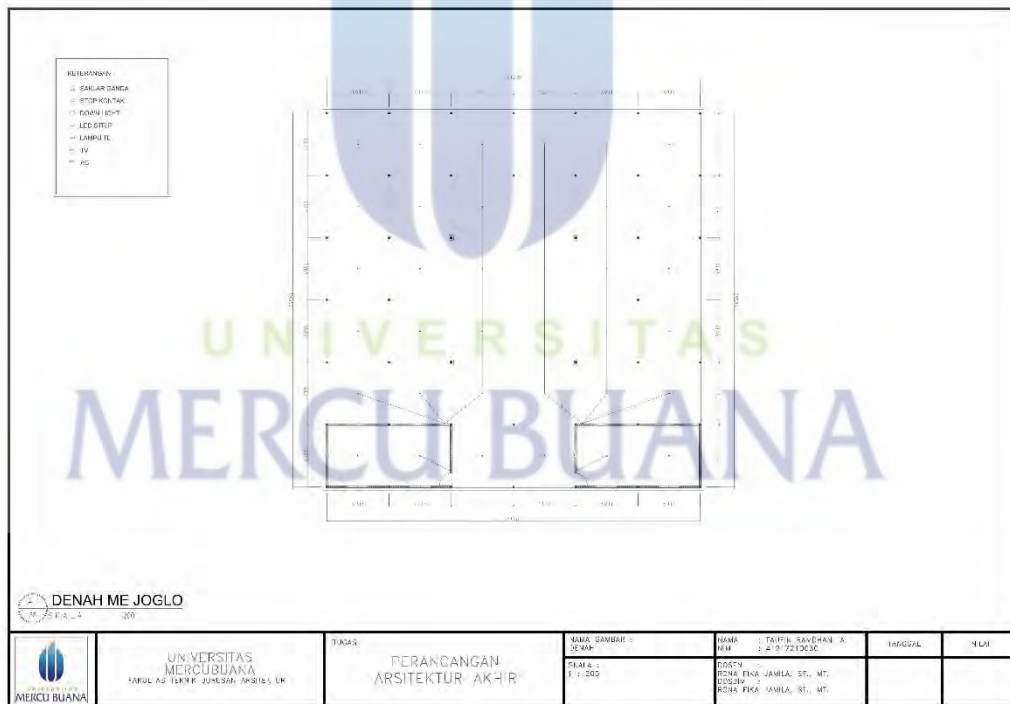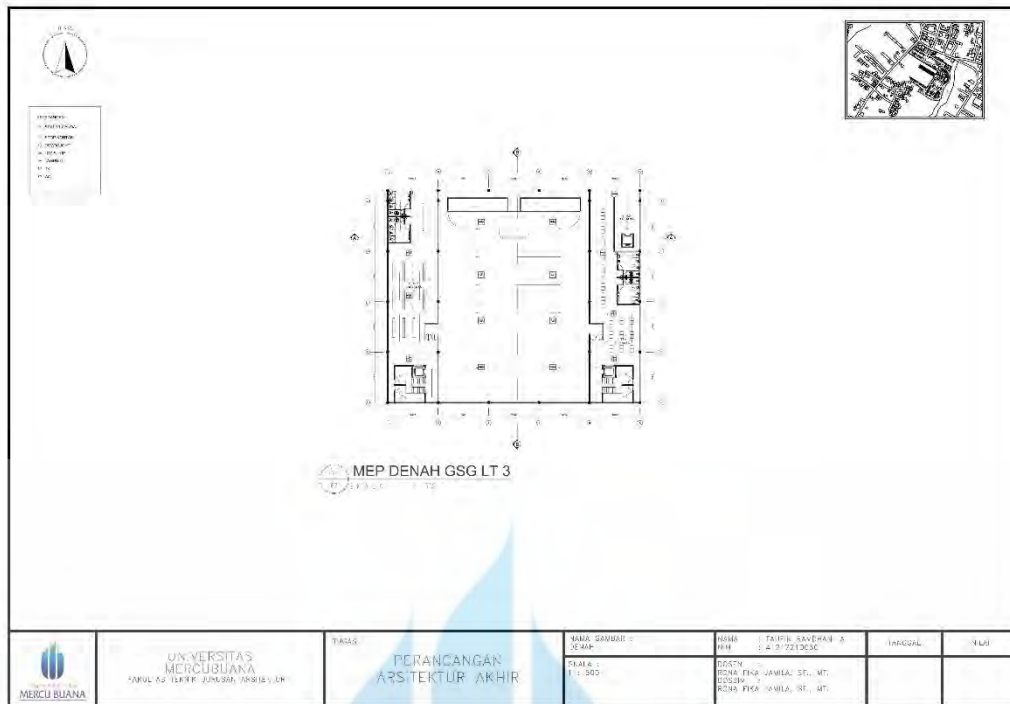

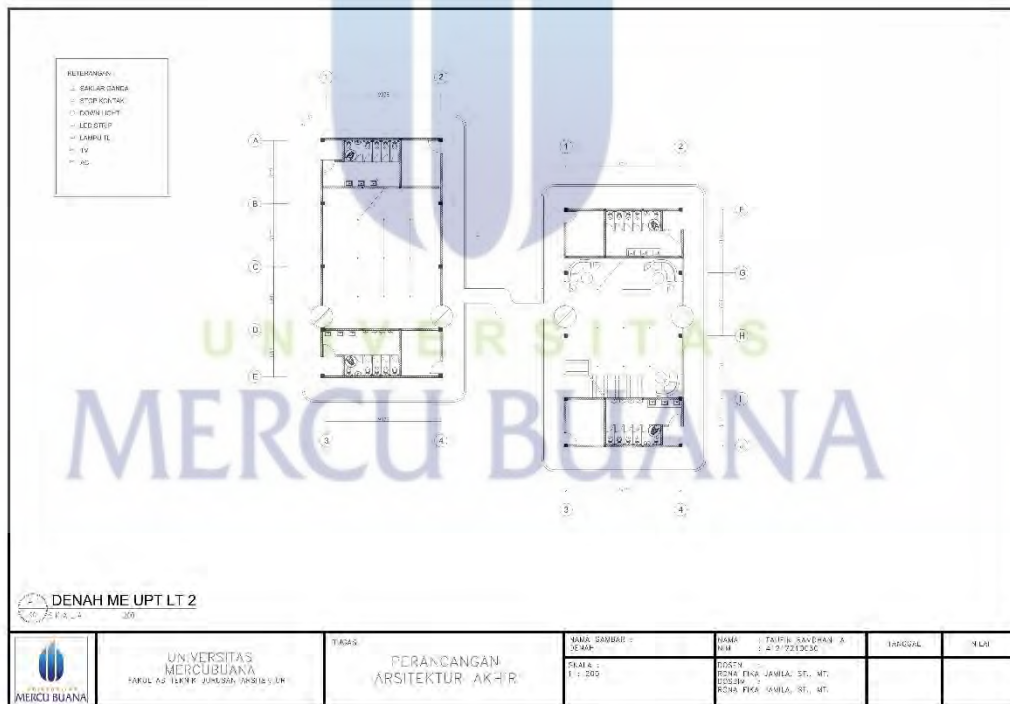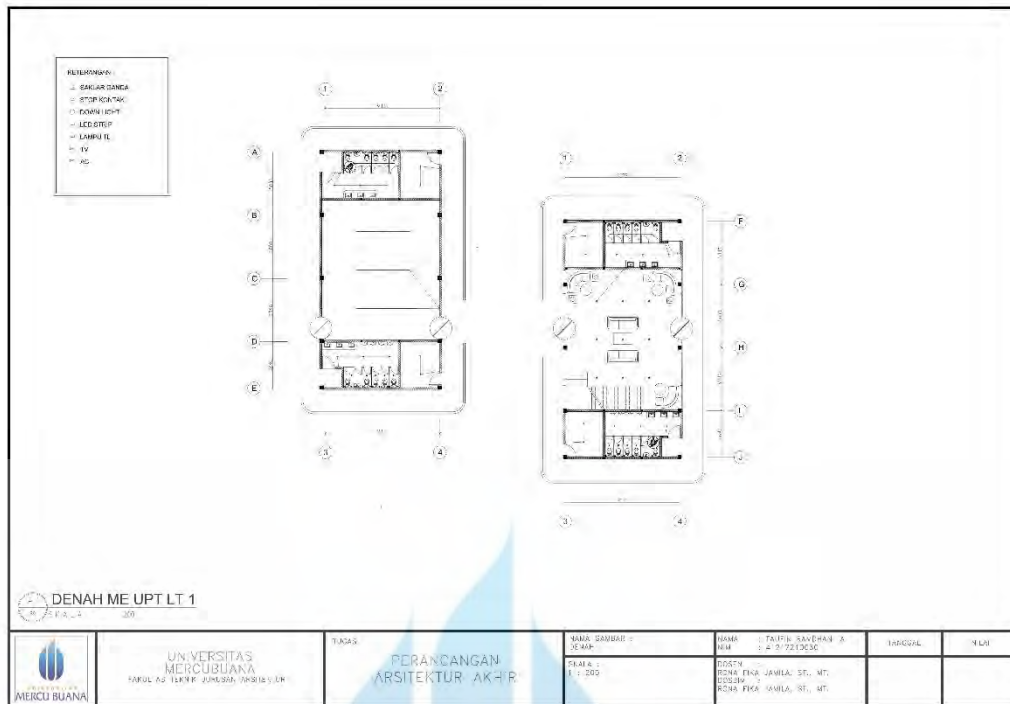




**LEGENDA**


- LAMPAU
- MEUBELER
- DORANG
- JEMBATAN
- LUBANG
- 
- 
- 
- 

**DENAH MEP HUNIAN VIP**


 UNIVERSITAS MERCUBUANA FAKULTAS TEKNIK JURUSAN ARSITEKTUR	TUGAS PERANCANGAN ARSITEKTUR AKHIR	NAMA DAN NO. : NAMA : ... NO. : ...	NAMA DAN NO. : NAMA : ... NO. : ...	TANGGAL : ...	NAMA : ...
		NAMA DAN NO. : NAMA : ... NO. : ...	NAMA DAN NO. : NAMA : ... NO. : ...	TANGGAL : ...	NAMA : ...

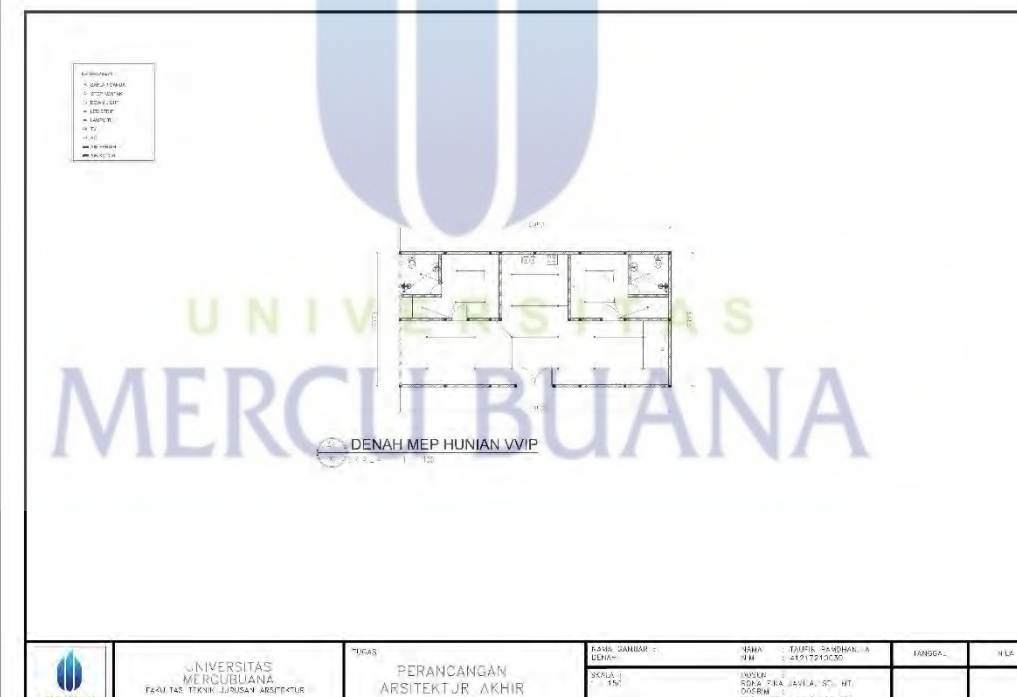




**DENAH MEP HUNIAN VIP**

 UNIVERSITAS MERCUBUANA FAKULTAS TEKNIK JURUSAN ARSITEKTUR	TUGAS PERANCANGAN ARSITEKTUR AKHIR	NAMA DAN NO. : NAMA : ... NO. : ...	NAMA DAN NO. : NAMA : ... NO. : ...	TANGGAL : ...	NAMA : ...
		NAMA DAN NO. : NAMA : ... NO. : ...	NAMA DAN NO. : NAMA : ... NO. : ...	TANGGAL : ...	NAMA : ...



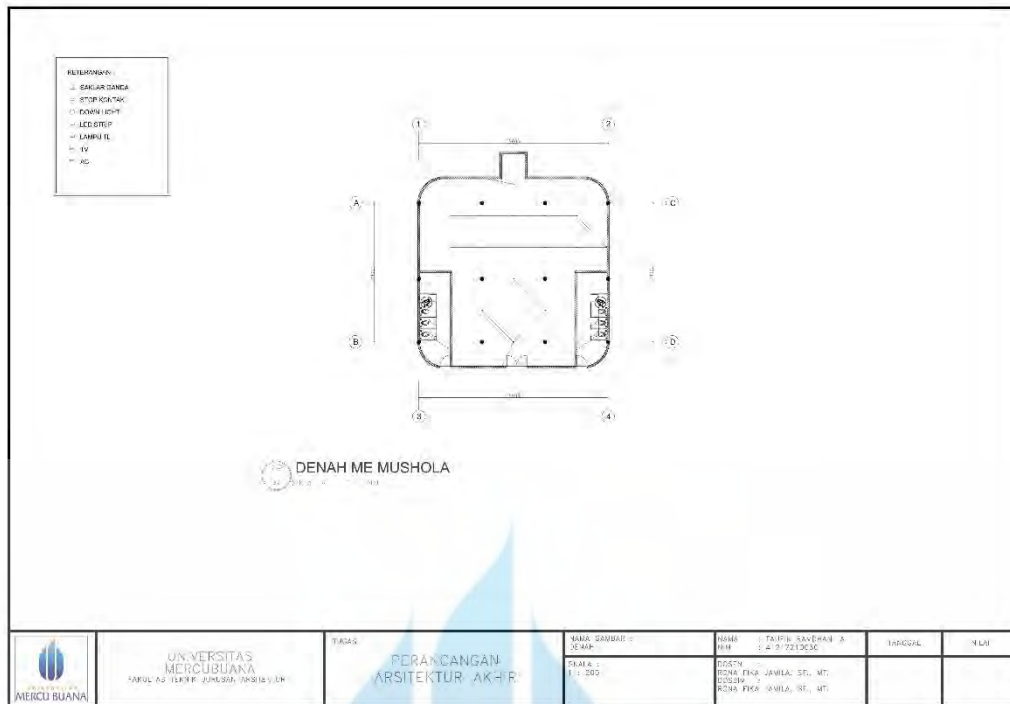


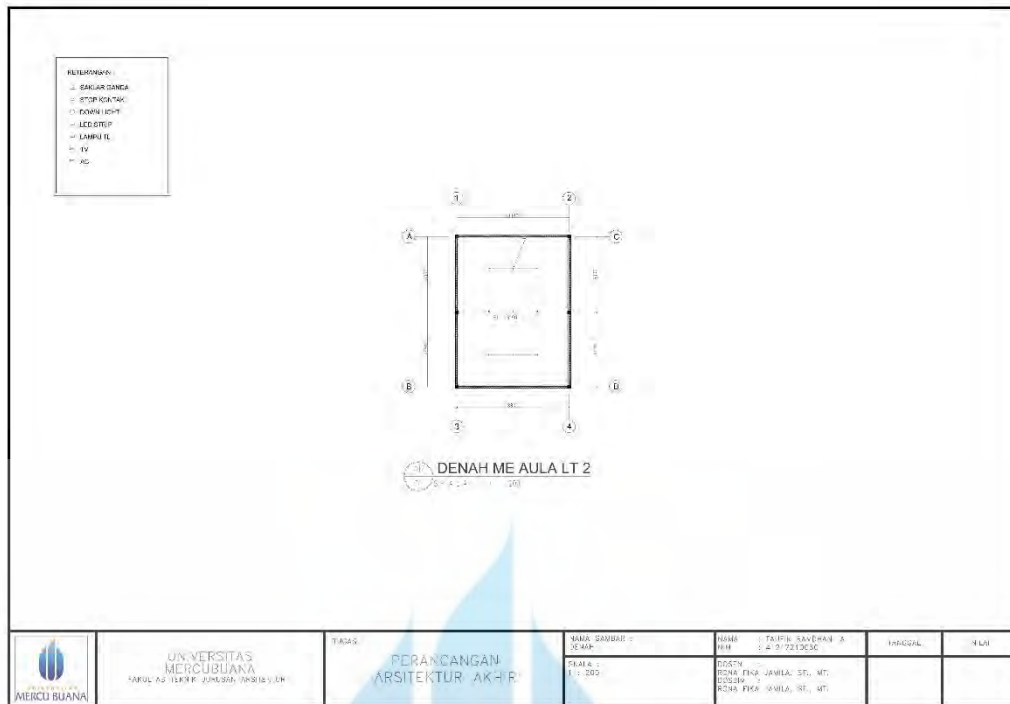

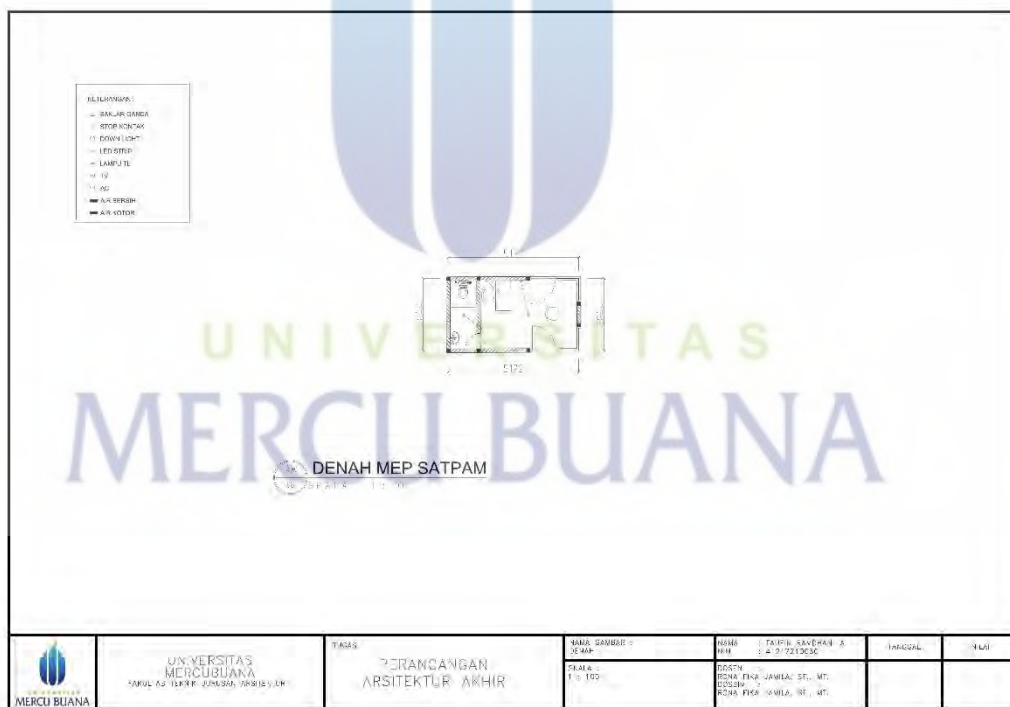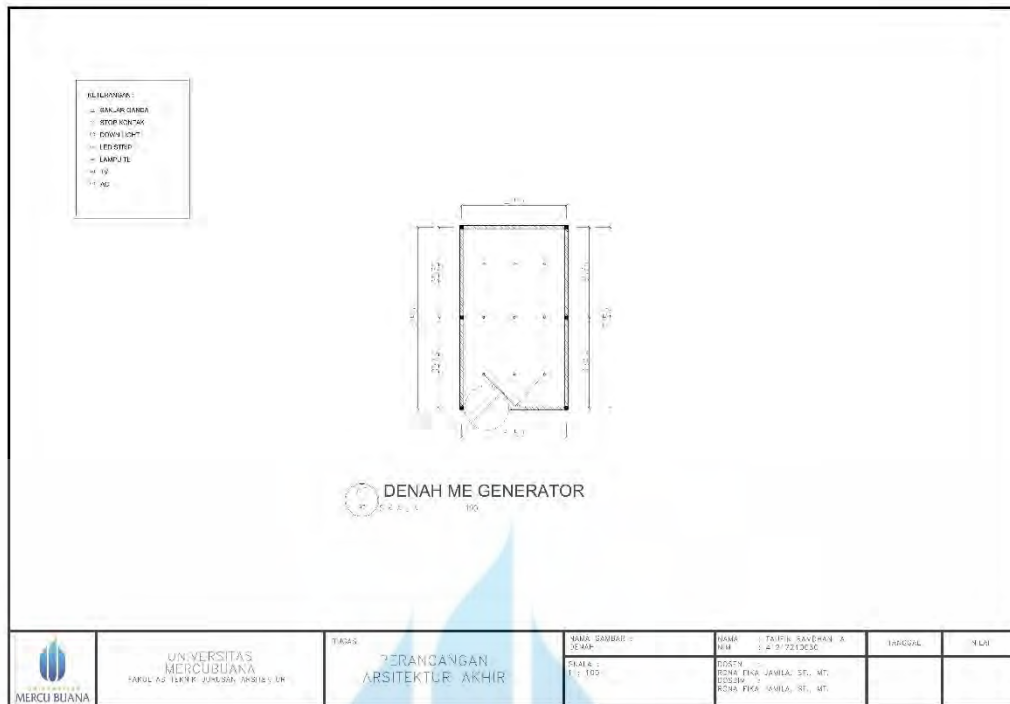


Lampiran 9

Detail Arsitektural (Detail Ornamen, Detail Fasade, dll)

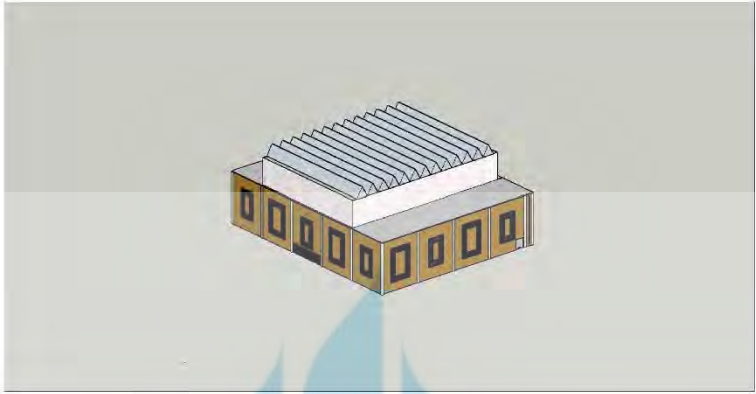


AKSONO ARSITEKTURAL GSG

	UNIVERSITAS MERCUBUANA FAKULTAS TEKNIK JURUSAN ARSITEKTUR	TUGAS: PERANCANGAN ARSITEKTUR AKHIR	NAMA GAMBAR / SUB-CAD :	NAMA NIM :	TAMPIRAN / SANDARAN A : 4 / 2 / 2210030	INDIVIDUAL	YLM
			SIKAMA :	ROSTY RONA EKA JAMILA, ST., MT, ESSAN RONA EKA JAMILA, ST., MT,			




AKSONO ARSITEKTURAL PENDOPO

	UNIVERSITAS MERCUBUANA FAKULTAS TEKNIK JURUSAN ARSITEKTUR	TUGAS: PERANCANGAN ARSITEKTUR AKHIR	NAMA GAMBAR / SUB-CAD :	NAMA NIM :	TAMPIRAN / SANDARAN A : 4 / 2 / 2210030	INDIVIDUAL	YLM
			SIKAMA :	ROSTY RONA EKA JAMILA, ST., MT, ESSAN RONA EKA JAMILA, ST., MT,			

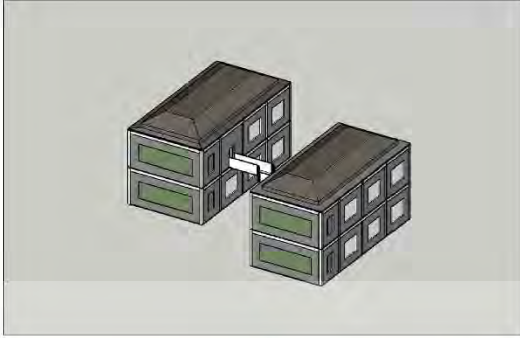


AKSONO ARSITEKTURAL UPT

	UNIVERSITAS MERCUBUANA FAKULTAS TEKNIK DAN ARSITEKTUR	TINGKAS PERANCANGAN ARSITEKTUR AKHIR	NAMA GAMBAR : K3-CR0	NAMA : TAMPI, SANDHAN A NIM : 4121210030	TANGGAL : 	NIM : 
			NAMA : 	DOSEN : RINA EKA JAMILA, ST., MT, DESIYU, RINA FIKRI JAMILA, ST., MT.		




AKSONO ARSITEKTURAL HUNIAN VVIP

	UNIVERSITAS MERCUBUANA FAKULTAS TEKNIK DAN ARSITEKTUR	TINGKAS PERANCANGAN ARSITEKTUR AKHIR	NAMA GAMBAR : K3-CR0	NAMA : TAMPI, SANDHAN A NIM : 4121210030	TANGGAL : 	NIM : 
			NAMA : 	DOSEN : RINA EKA JAMILA, ST., MT, DESIYU, RINA FIKRI JAMILA, ST., MT.		



AKSONO ARSITRKTURAL HUNIAN VIP

 UNIVERSITAS MERCUBUANA <small>FAKULTAS TEKNIK JURUSAN ARSITEKTUR</small>	TUJUAN PERANCANGAN ARSITEKTUR AKHIR	NAMA GAMBAR ARSIBOND	NAMA : TAJIB RAHMATI, A. NIM : 4121210030	PERIODA	NIM
		SKALA :	DOSEN RICHY PRASAMBA, S.T., M. JUSRI TORA TORA, S.T., M.		



AKSONO ARSITRKTURAL FOOD COURT

 UNIVERSITAS MERCUBUANA <small>FAKULTAS TEKNIK JURUSAN ARSITEKTUR</small>	TUJUAN PERANCANGAN ARSITEKTUR AKHIR	NAMA GAMBAR ARSIBOND	NAMA : TAJIB RAHMATI, A. NIM : 4121210030	PERIODA	NIM
		SKALA :	DOSEN RICHY PRASAMBA, S.T., M. JUSRI TORA TORA, S.T., M.		




**AKSONO ARSITEKTURAL MUSHOLA**

	UNIVERSITAS <b>MERCUBUANA</b> FAKULTAS TEKNIK SIPIL DAN PERENCANAAN	STAGUS PERANCANGAN ARSITEKTUR AKHIR	NAMA GAMBAR : ARCAD	NAMA : TAPPE SANDHIA A NIM : 4 2 7210030	PERIODE : 10/01/2024 - 15/01/2024	NO. : 1
			GAMBAR : ARCAD	DESKripsi : RUMAH EKOWISATA JAWA: ST., MT. 022314 RUMAH EKOWISATA JAWA: ST., MT.		



**AKSONO ARSITEKTURAL AULA**

	UNIVERSITAS <b>MERCUBUANA</b> FAKULTAS TEKNIK SIPIL DAN PERENCANAAN	STAGUS PERANCANGAN ARSITEKTUR AKHIR	NAMA GAMBAR : ARCAD	NAMA : TAPPE SANDHIA A NIM : 4 2 7210030	PERIODE : 10/01/2024 - 15/01/2024	NO. : 1
			GAMBAR : ARCAD	DESKripsi : RUMAH EKOWISATA JAWA: ST., MT. 022314 RUMAH EKOWISATA JAWA: ST., MT.		


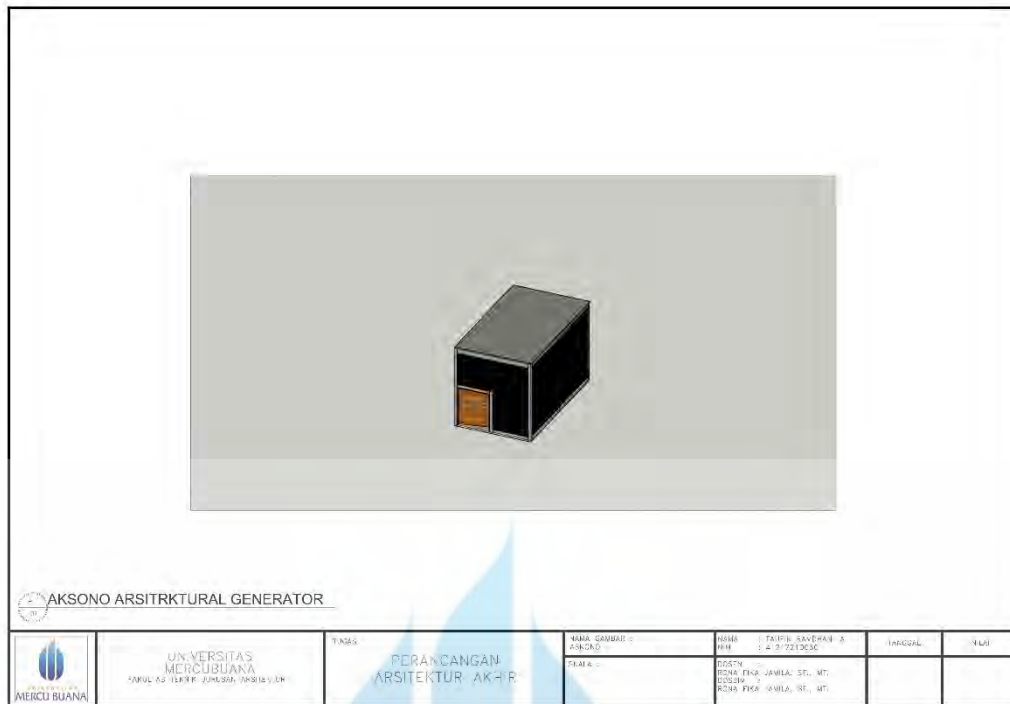




UNIVERSITAS  
MERCUBUANA




Lampiran 10

Denah & Potongan Untuk Ruang Khusus

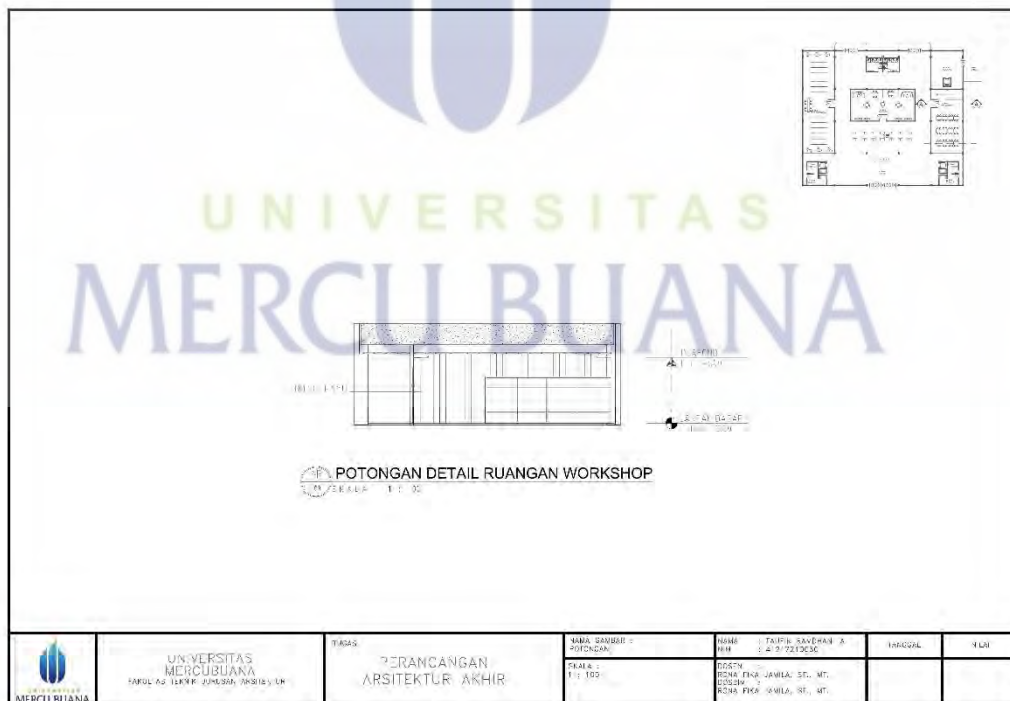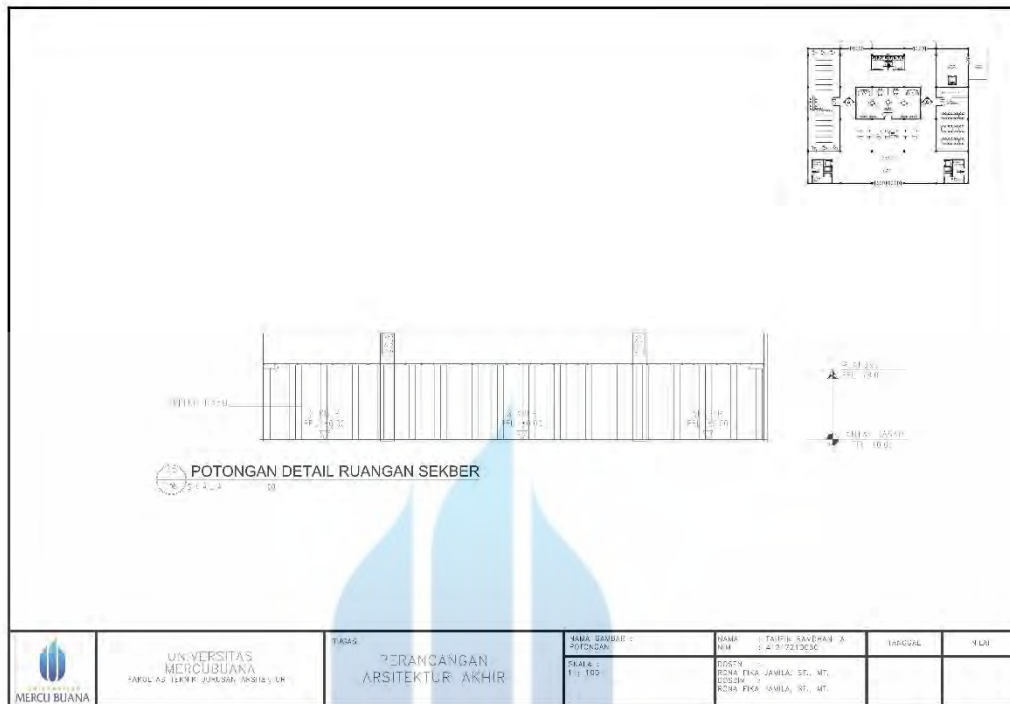

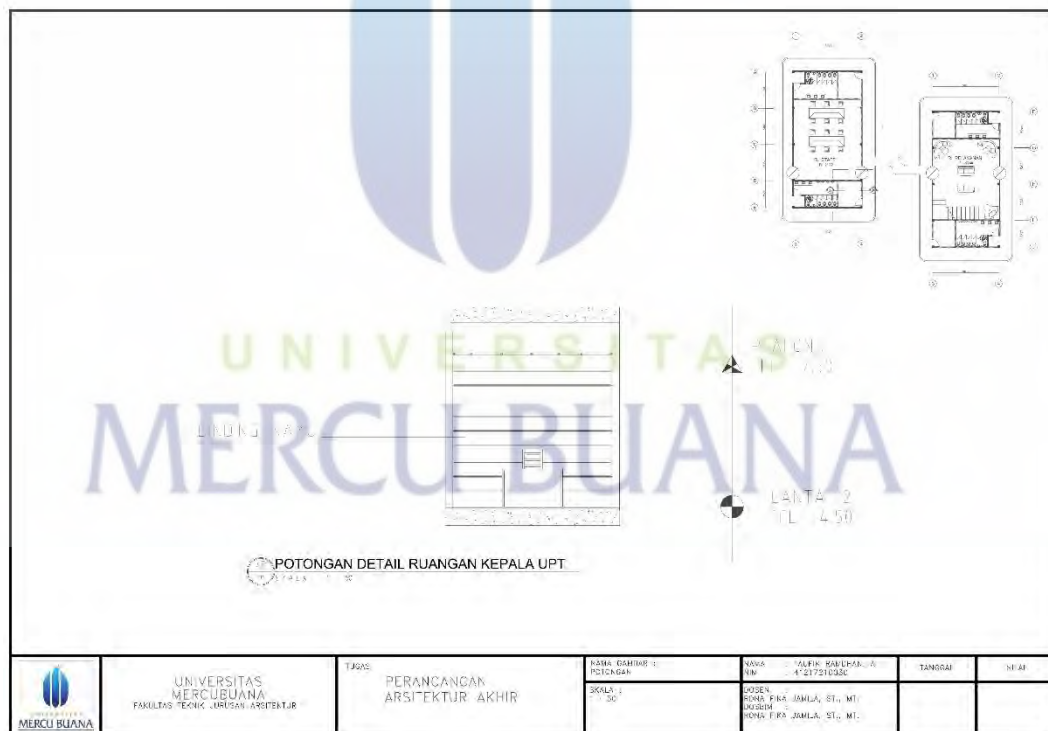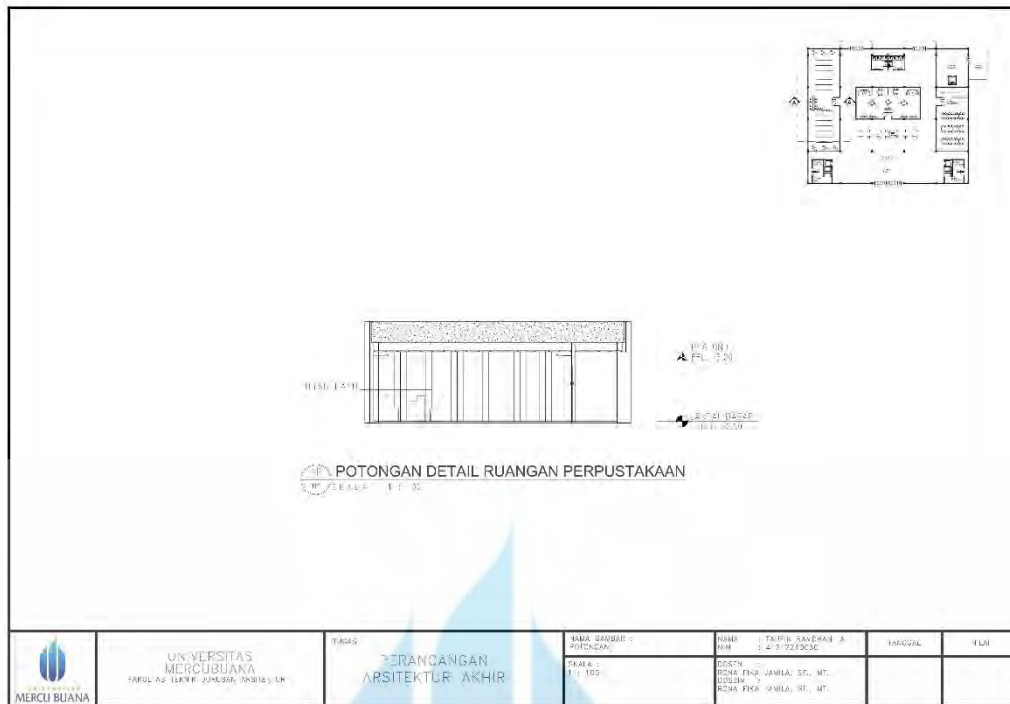

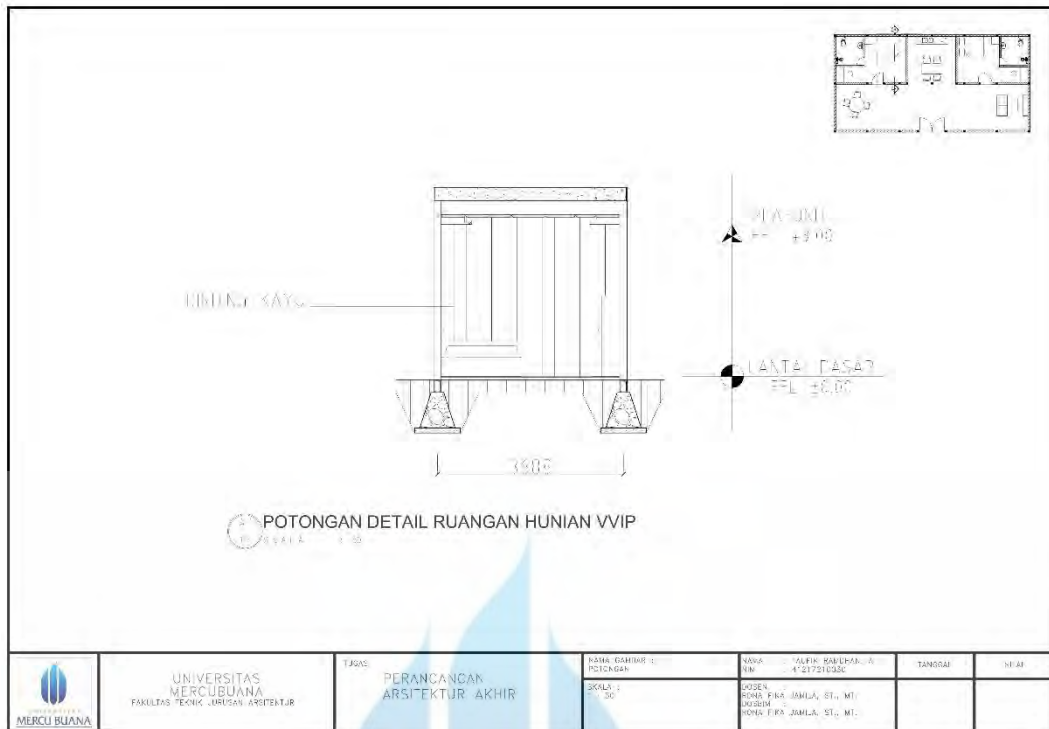

UNIVERSITAS  
MERCUBUANA

**Lampiran 11**  
**Perspektif Eksterior Siang dan Malam**



Lampiran 12

Perspektif Eksterior Detail Bangunan (Vista)



SEQUENCE 1

	UNIVERSITAS MERCUBUANA FAKULTAS TEKNIK JURUSAN ARSITEKTUR	TUJUAN PERANCANGAN ARSITEKTUR AKHIR	NAMA GAMBAR : PERSPEKTIF	NAMA : TAMPI SANDHAN A NIM : 41212210030	JANGKAL	NEM
			NAMA :	DOKTERAN RIZKA FIKAS JAMILA, ST., MT, EGGRIYAN RIZKA FIKAS JAMILA, ST., MT,		



SEQUENCE 2

	UNIVERSITAS MERCUBUANA FAKULTAS TEKNIK JURUSAN ARSITEKTUR	TUJUAN PERANCANGAN ARSITEKTUR AKHIR	NAMA GAMBAR : PERSPEKTIF	NAMA : TAMPI SANDHAN A NIM : 41212210030	JANGKAL	NEM
			NAMA :	DOKTERAN RIZKA FIKAS JAMILA, ST., MT, EGGRIYAN RIZKA FIKAS JAMILA, ST., MT,		



SEQUENCE 3

 UNIVERSITAS MERCUBUANA <small>FAKULTAS TEKNIK DAN ARSITEKTUR</small>	TUGAS PERANCANGAN ARSITEKTUR AKHIR	NAMA GAMBAR / PERSENTIF	NAMA : TAPPA SANDHAN, A	TANGGAL	NIM
		SKALA :	NO. SKALA : 4 : 2 : 7210030		
		DISKUSI :	DISKUSI :		
			DISKUSI EKSA : JAMILA, ST., MT, DISKUSI EKSA : JAMILA, ST., MT, DISKUSI EKSA : JAMILA, ST., MT,		



SEQUENCE 4

 UNIVERSITAS MERCUBUANA <small>FAKULTAS TEKNIK DAN ARSITEKTUR</small>	TUGAS PERANCANGAN ARSITEKTUR AKHIR	NAMA GAMBAR / PERSENTIF	NAMA : TAPPA SANDHAN, A	TANGGAL	NIM
		SKALA :	NO. SKALA : 4 : 2 : 7210030		
		DISKUSI :	DISKUSI :		
			DISKUSI EKSA : JAMILA, ST., MT, DISKUSI EKSA : JAMILA, ST., MT, DISKUSI EKSA : JAMILA, ST., MT,		

**Lampiran 13**  
**Perspektif Interior Ruang**



**PERSPEKTIF INTERIOR AUDITORIUM**

	UNIVERSITAS MERCUBUANA FAKULTAS TEKNIK JURUSAN ARSITEKTUR	TUJUAN PERANCANGAN ARSITEKTUR AKHIR	NAMA GAMBAR : PERSPEKTIF INTERIOR	NAMA : TAMPI SANDHAN A NIM : 4121210030	JANGKA 	NIM
			SKALA :	DOKUMEN : RIBA EKSA JAMBA, ST., MT, ESKON RIBA EKSA JAMBA, ST., MT,		



**PERSPEKTIF INTERIOR KAMAR HUNIAN VVIP**

	UNIVERSITAS MERCUBUANA FAKULTAS TEKNIK JURUSAN ARSITEKTUR	TUJUAN PERANCANGAN ARSITEKTUR AKHIR	NAMA GAMBAR : PERSPEKTIF INTERIOR	NAMA : TAMPI SANDHAN A NIM : 4121210030	JANGKA 	NIM
			SKALA :	DOKUMEN : RIBA EKSA JAMBA, ST., MT, ESKON RIBA EKSA JAMBA, ST., MT,		



PERSPEKTIF INTERIOR KEPALA UPT

	UNIVERSITAS MERCUBUANA FAKULTAS TEKNIK JURUSAN ARSITEKTUR	TUGAS PERANCANGAN ARSITEKTUR AKHIR	NAMA GAMBAR PERSPEKTIF INTERIOR	NAMA : TAPPIA SANDHAN, A : 41212210030	JANGKAL	NEM
			SKALA :	DOKUMEN : RENCANA EKSKAM JAWILA, ST., MT, : DOKUMEN : RENCANA EKSKAM JAWILA, ST., MT,		



PERSPEKTIF INTERIOR MUSHOLA

	UNIVERSITAS MERCUBUANA FAKULTAS TEKNIK JURUSAN ARSITEKTUR	TUGAS PERANCANGAN ARSITEKTUR AKHIR	NAMA GAMBAR PERSPEKTIF INTERIOR	NAMA : TAPPIA SANDHAN, A : 41212210030	JANGKAL	NEM
			SKALA :	DOKUMEN : RENCANA EKSKAM JAWILA, ST., MT, : DOKUMEN : RENCANA EKSKAM JAWILA, ST., MT,		





PERSPEKTIF INTERIOR AULA

 UNIVERSITAS MERCUBUANA FAKULTAS TEKNIK DAN ARSITEKTUR	TIKAS PERANCANGAN ARSITEKTUR AKHIR	NAMA GAMBAR PERSPEKTIF INTERIOR	NAMA : TATITA SANDHAN, A. NIM : 41212210030	TANGGAL	NIM
		SKALA :	DOSISN : RIZKA FIKKA JAMELA, ST., MT. : DESSY : RONA FIKKA JAMELA, ST., MT.		

UNIVERSITAS  
MERCUBUANA