

LAMPIRAN

1. Kartu preview
2. Kartu asistensi
3. Surat Keterangan Hasil Sidang Tugas Akhir
4. Gambar Kerja



FORM JADWAL DAN CHECKLIST PRODUK TUGAS AKHIR ARSITEKTUR 85

Nama: Muhammad Raka Fadillah

Pembimbing: Mona Anggiani, ST., MT
Perancangan Kawasan Taman Budaya

NIM: 41217010054

Judul: Stoman Dengan Penerapan Desain Neo-vernakular

Mohon Bpk./Ibu pembimbing TIDAK memberikan paraf apabila produk yang diminta belum layak Neo-vernakular

PARAF PEMBIMBING	KEGIATAN	1	2	3	4	5	6	7	8	9	10	11	12	13	14	15	UAS	TANGGAL TARGET (SIDANG)		
		1 Mei - 7 Mei	8 Mei - 14 Mei	15 Mei - 21 Mei	22 Mei - 28 Mei	29 Mei - 4 Apr	5 Apr - 11 Apr	12 Apr - 18 Apr	19 Apr - 25 Apr	26 Apr - 2 Mei	3 Mei - 9 Mei	10 Mei - 16 Mei	17 Mei - 23 Mei	24 Mei - 30 Mei	31 Mei - 6 Jun	7 Jun - 13 Jun	14 Jun - 20 Jun	21 Jun - 27 Jun	28 Jun - 4 Jul	5 Jul - 11 Jul
A. PERSIAPAN																				
	Briefing/pemastukan prasyarat																			17 Maret 2021
B. PROPOSAL																				
	Latar belakang																			Minimal Asistensi 2 10 April 2021
	Tanggapan terhadap IAK																			
	Tinjauan pustaka/studi banding literatur																			
	Survey Lapangan																			
	Programming dan Analisa Tapak																			
	Konsep Perancangan																			
C. PRA DESAIN & PENGEMBANGAN DESAIN																				
PRA DESAIN																				
	Rencana massa																		Minimal Asistensi 2 29 Mei 2021	
	Studi massa terhadap tapak																			
	Perencanaan tapak																			
	Maket dan perencanaan tapak dan lingkungan																			
	REVIEW 1																			
PENGEMBANGAN DESAIN																				
	Denah																		Minimal Asistensi 2 19 Juni 2021	
	Potongan (Handmade full warna)																			
	Potongan																			
D. PENGEMBANGAN DESAIN II																				
	Aksonometri struktur (kolom, balok, pondasi, atap)																		Minimal Asistensi 2 19 Juni 2021	
	Skematik MEP																			
	Aksonometri arsitektural seluruh blok massa bangunan																			
	Detail Potongan Detail untuk ruangan khusus (minimal 5 ruang)																			
	Detail arsitektural (detail ornamen, dsb), minimal 5																			
E. FINAISIS RANCANGAN																				
	Perspektif Interior (minimal 5 ruang utama)																		Minimal Asistensi 2 16 Juli 2021	
	Perspektif scene SIANG + MALAM (sequence, suasana lingkungan sekitar, bangunan, bird eye), minimal 4																			
	Sequence minimal 4																			
F. DISPLAY																				
	Video animasi di Youtube																		10 Juli - 12 Juli 2021	
	Album gambar desain di Instagram																			
	Pameran PAA (bagian dan penilaian)																			
G. PERSETUJUAN LAYAK BENTU SIDANG																				
	File/Print semua produk gambar A3, 3 eksampul																		14 Juli 2021	
	File/Cetak semua produk laporan perancangan AA, 3 eksampul																			
	PENGUMPULAN BERRAS SIDANG																			
H. SIDANG AKHIR																				
	Batas akhir pengumpulan "Lulus Melengkap"																		19 Juli 2021	
	Batas akhir pengumpulan "Lulus Perbaikan"																		2 minggu setelah sidang	
																			4-6 minggu setelah sidang	



UNIVERSITAS
MERCU BUANA

KARTU ASISTENSI

NAMA : Muhammad Raka Fadillah MATA KULIAH : Tugas Akhir
NIM : 41217010054 SEMI/THN AKAD : Semester 8
FAKULTAS : Teknik DOSEN : Mona Anggiani, ST., MT
PROGRAM STUDI : Arsitektur

NO	TGL	KETERANGAN	PARAF	NO	TGL	KETERANGAN	PARAF
1.	29/03/2021	<ul style="list-style-type: none">Perkenalan dosen pembimbing		7.		<ul style="list-style-type: none">Auditorium buat akses emergency exitMushola harus orientasi	
2.	05/04/2021	<ul style="list-style-type: none">AsistensiData tapakAnalisis tapakKonsep bangunan		8.		<ul style="list-style-type: none">Kamar aula layoutnya perlu di revisi	
3.	10/04/2021	<ul style="list-style-type: none">Lengkapi judul gambarSetiap kutipan harus dilengkapi referensi		9.		<ul style="list-style-type: none">Siteplan, area parkir masih gersang	
		<ul style="list-style-type: none">Konsep arsitektur jawa masih kurangFont harus sesuai dengan kakBahasa asing tulis dalam tulisan miring		10.		<ul style="list-style-type: none">Penggambaran siteplan Penjelasan tentang pedestrian dan aspal	
5.		<ul style="list-style-type: none">Toilet ruang meeting diluarPembagian ruang jangan ada kolom ditengah		11.		<ul style="list-style-type: none">- Tidak perlu ada kolam renang- Drof off pendopo kanopinya mengapa datar- mushola hijau sendiri- secondary facade untuk apa?	

No.Dokumen	010.423.4.47.00	Distribusi					
Tgl. Efektif	7 MARET 2005						

Berdasarkan hasil Sidang Tugas Akhir Periode ke 85 Tahun Akademik 2020/2021 semester genap pada hari ini Selasa Tanggal 27-07-2021 13.00-17.00 maka mahasiswa berikut ini :

Nama : Muhammad Raka Fadillah
 NIM : 41217010054
 Judul Skripsi : PERANCANGAN TAMAN BUDAYA SLEMAN
 Pembimbing : Mona Anggiani, ST., MT

dinyatakan :

- Lulus Langsung, dengan nilai
- Lulus Melengkapi, dengan nilai
- Perbaikan
- Tidak Lulus

Ketua dan Anggota Dewan Penguji :



1. Mona Anggiani, ST., MT




2. Ir. Andjar Widajanti, MT



3. Wibisono Bagus Nimpuno, ST., M.S.

UNIVERSITAS
LEMBAR PENGESAHAN TUGAS AKHIR MELENGKAPI/PERBAIKAN
 MERCU BUANA

Pembimbing/Ketua Sidang/Penguji I

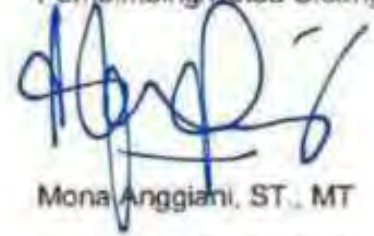

Mona Anggiani, ST., MT

Koordinator Tugas Akhir

Christy Vidiyanti, ST., MT

Penguji II



Ir. Andjar Widajanti, MT

Penguji III




Wibisono Bagus Nimpuno, ST., M.Sc


Catatan :

- Lembar Pengesahan Tugas Akhir Melengkapi/Perbaikan ini dilanda tangan apabila mahasiswa telah melengkapi/memperbaiki laporan Tugas Akhir sesuai catatan Dewan Penguji pada saat Sidang laporan Tugas Akhir
- Lembar Pengesahan ini harus telah ditandatangani oleh Pembimbing, Penguji dan Ketua Sidang pada laporan Tugas Akhir yang telah dilengkapi/diperbaiki dikumpulkan.
- Jadwal pengumpulan laporan Tugas Akhir Melengkapi tanggal : 5 Agustus 2021 maksimum jam 16.00 WIB. Jadwal pengumpulan laporan penulisan Perbaikan tanggal : 16 Agustus 2021 maksimum jam 16.00 WIB.
- Apabila mahasiswa tidak memasukkan laporan Tugas Akhir Melengkapi/Perbaikan sesuai jadwal yang telah ditetapkan, maka status kelulusannya diturunkan satu tingkat ke bawah.

LEGEND	
1	Gedung Workshop
2	Parkir
3	Gedung Sekber Seni Budaya
4	Pondoko
5	Amphitheater
6	Kantor Pengelola
7	Minibola
8	Gedung Serbaguna
9	Home Stay Vip
10	Home Stay Vip
11	Home Stay Vip
12	Home Stay Vip
13	Perawatan
14	Food Court
15	Area Chamanesi Sawah
16	Area Pameas Outdoor

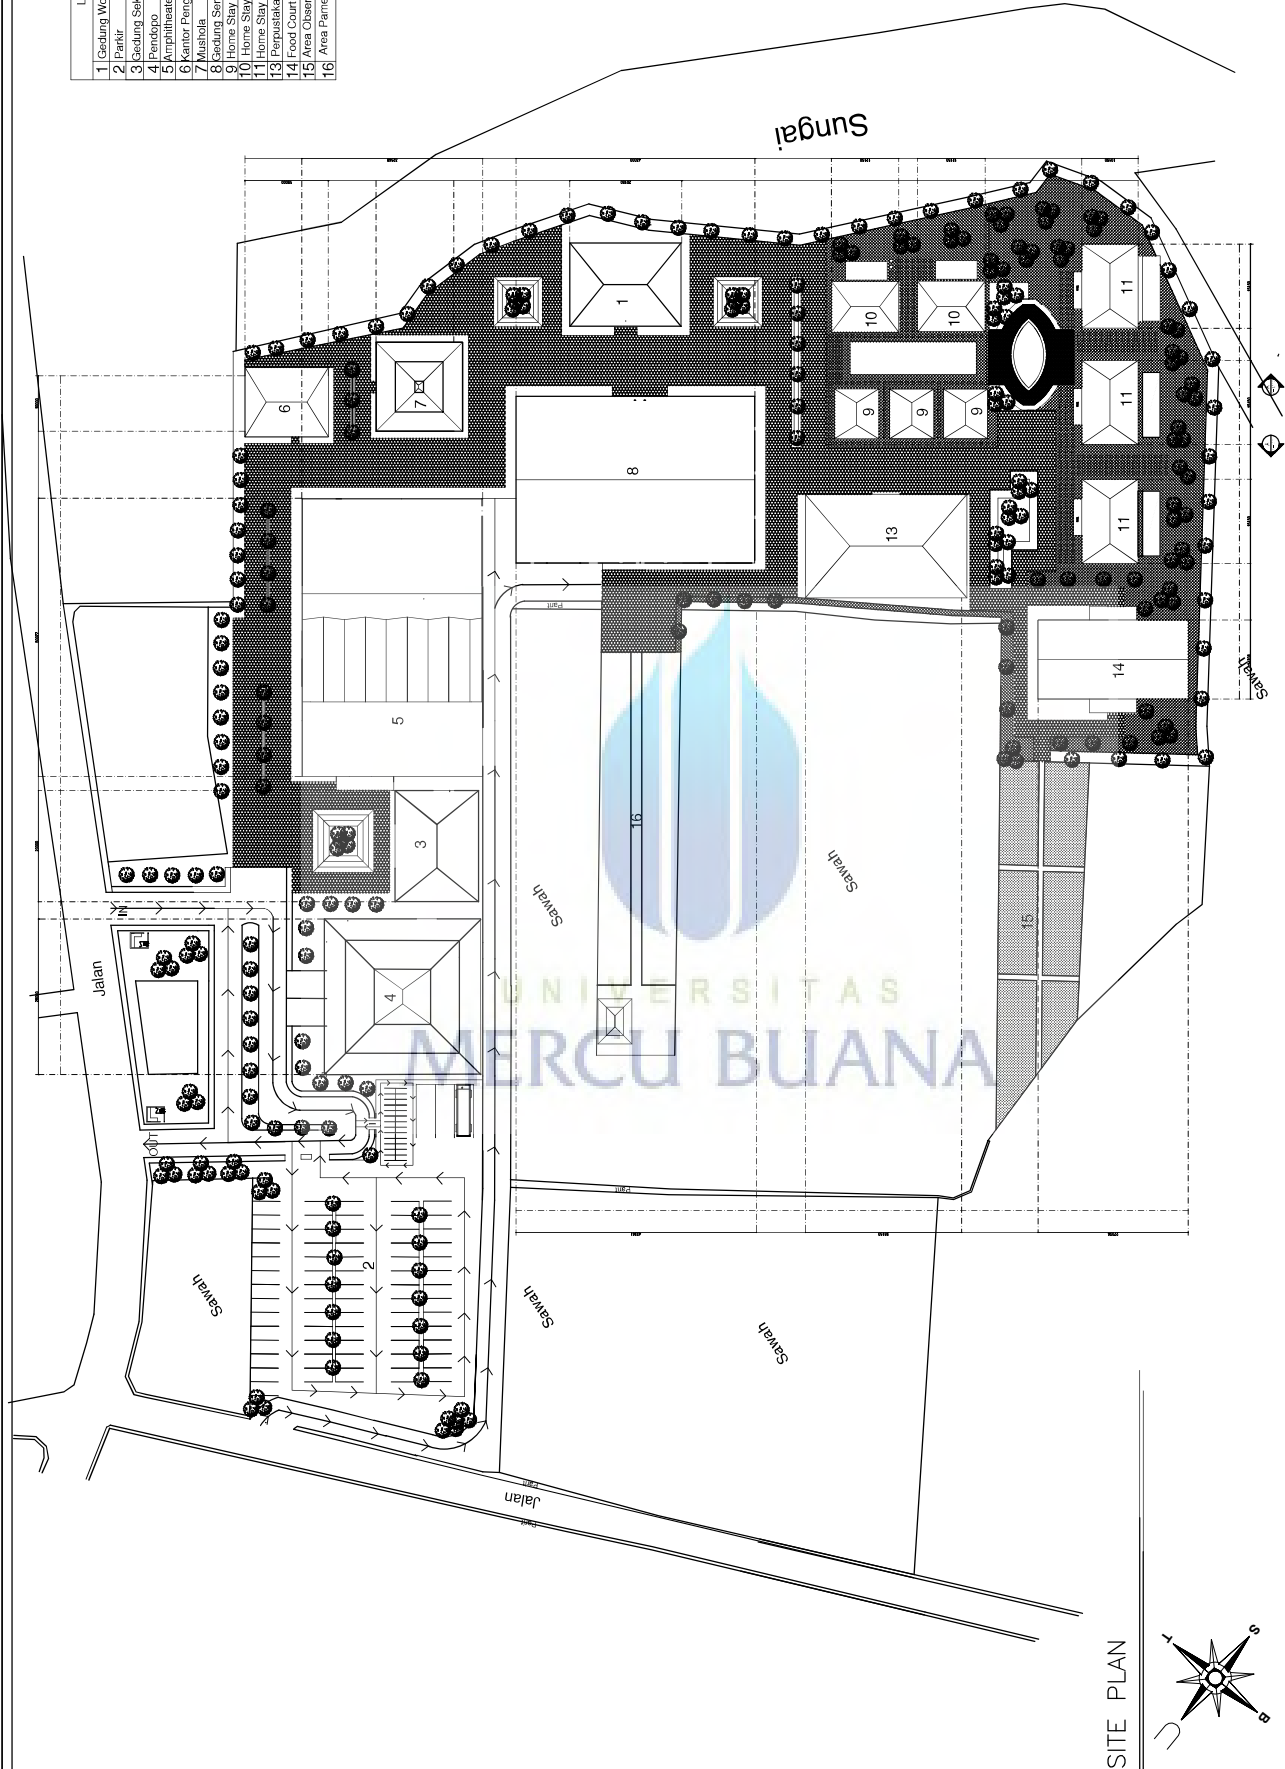


SITE PLAN

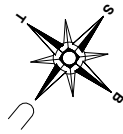


<http://digilib.mercubuana.ac.id/>

UNIVERSITAS MERCU BUANA FAKULTAS TEKNIK PROGRAM STUDI TEKNIK ARSITEKTUR	NAMA : MUHAMMAD RAKA FADILLAH NIM : 41217010054	JUDUL : TAMAN BUDAYA SLEMAN TEMA : NEO VERNAKULAR	DOSEN PEMBIMBING : MONA ANGGIANI,ST.,MT	PARAF :	JUDUL GAMBAR : SITE PLAN SKALA : 1 : 900	NOMOR GAMBAR : A1-01

LEGEND	
1	Gedung Workshop
2	Parkir
3	Gedung Sekber Seni Budaya
4	Pondok
5	Amphitheater
6	Kantor Pengelola
7	Musikola
8	Gedung Serbaguna
9	Home Stay Villa
10	Home Stay Vip
11	Home Stay Xip
12	Home Stay Yip
13	Pusat Asesmen
14	Food Court
15	Area Chamarasat Sawah
16	Area Pananen Outdoor

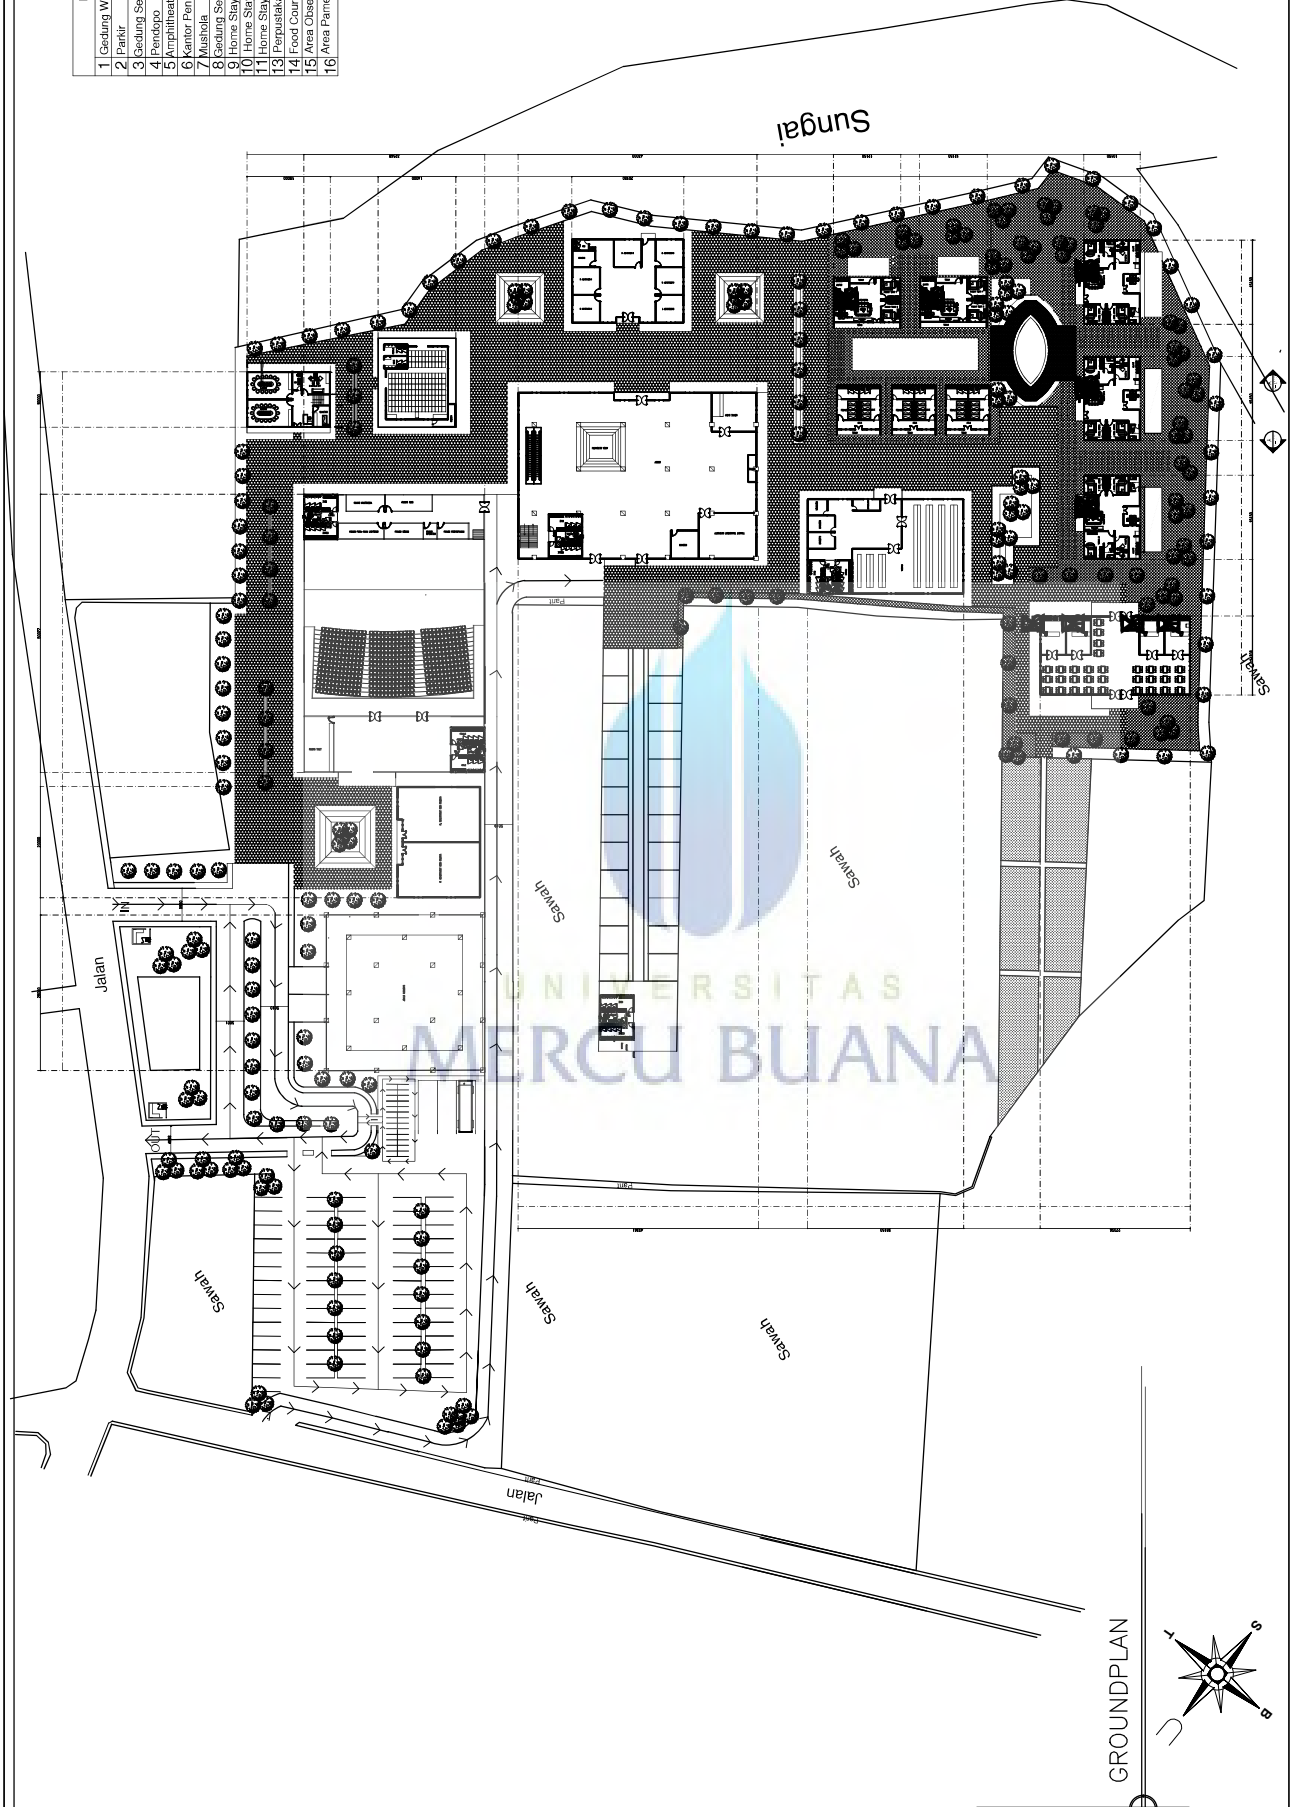


GROUNDPLAN

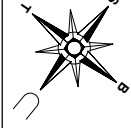

<http://digilib.mercubuana.ac.id/>

UNIVERSITAS MERCU BUANA FAKULTAS TEKNIK PROGRAM STUDI TEKNIK ARSITEKTUR	NAMA : MUHAMMAD RAKA FADILLAH NIM : 41217010054	JUDUL : TAMAN BUDAYA SLEMAN TEMA : NEO VERNAKULAR	DOSEN PEMBIMBING : MONA ANGGIANI, ST., MT	PARAF :	JUDUL GAMBAR : GROUNDPLAN SKALA : 1 : 900	NOMOR GAMBAR : A1-02

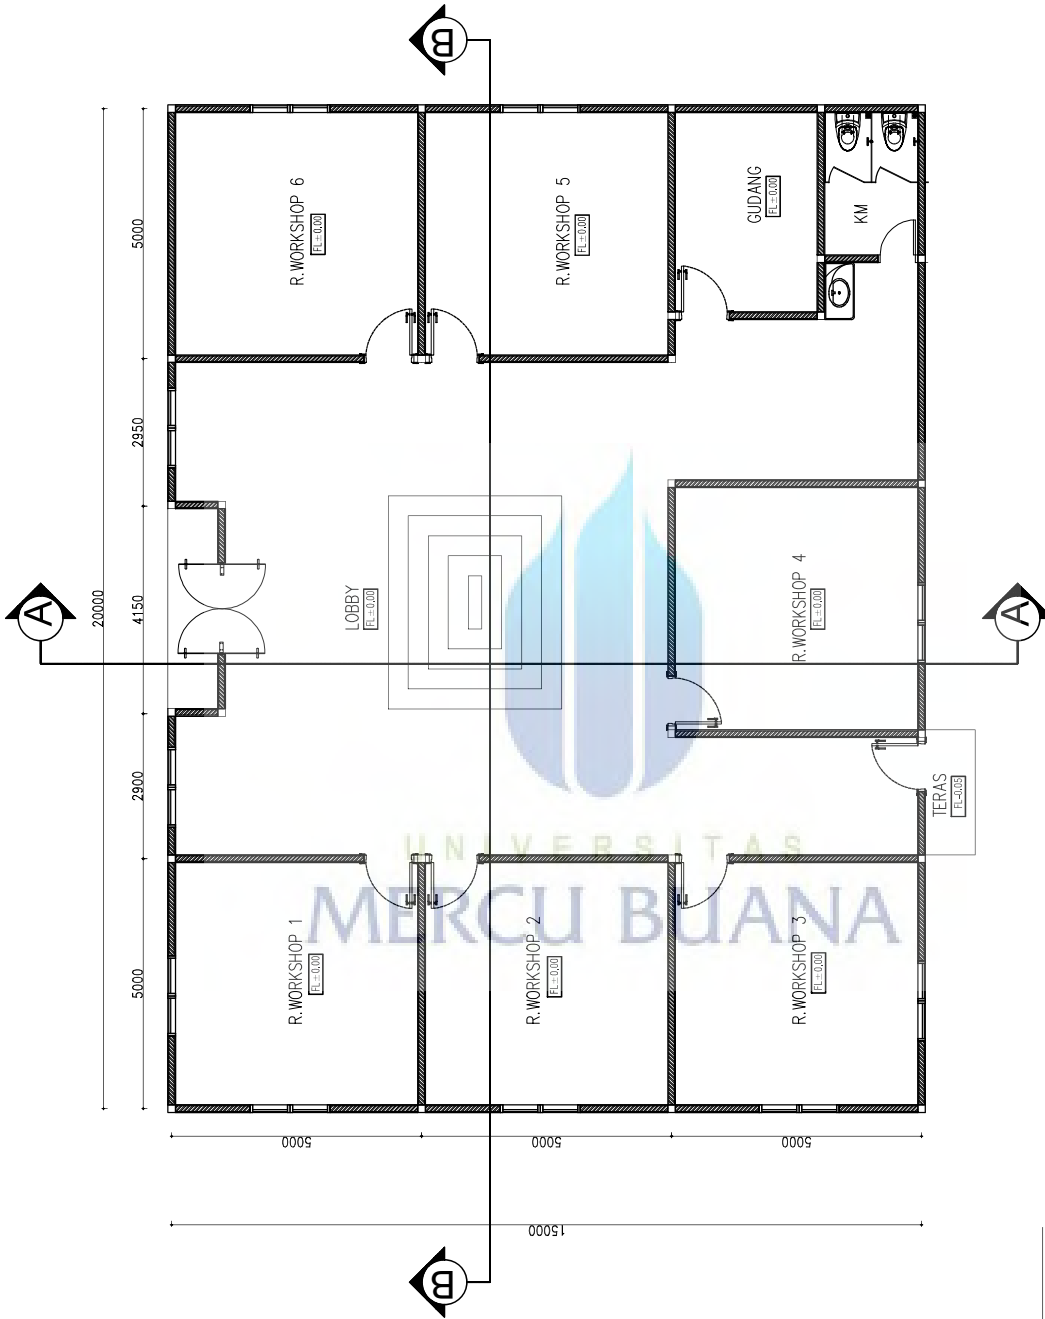


DENAH WORKSHOP




<http://digilib.mercubuana.ac.id/>


UNIVERSITAS MERCU BUANA FAKULTAS TEKNIK PROGRAM STUDI TEKNIK ARSITEKTUR	NAMA : MUHAMMAD RAKA FADILLAH NIM : 41217010054	JUDUL : TAMAN BUDAYA SLEMAN TEMA : NEO VERNAKULAR	DOSEN PEMBIMBING : MONA ANGGIANI,ST.,MT	PARAF :	JUDUL GAMBAR : DENAH WORKSHOP SKALA : 1 : 100	NOMOR GAMBAR : A1-03

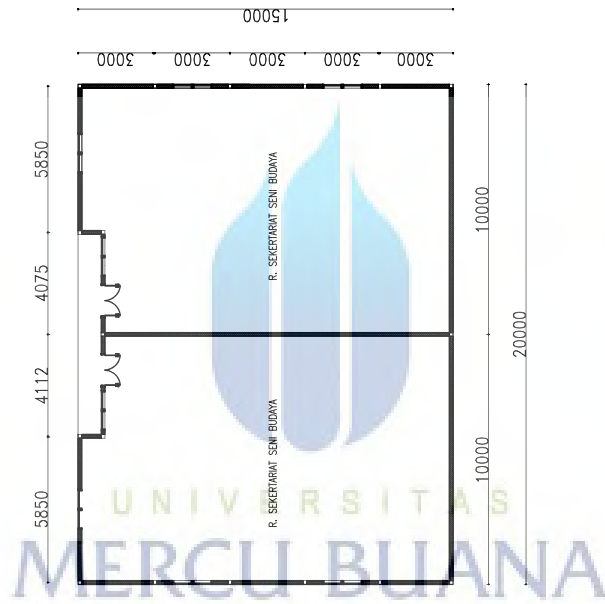


DENAH M&E R.SEKRETARIAT

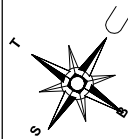


<http://digilib.mercubuana.ac.id/>


 <p>UNIVERSITAS MERCU BUANA FAKULTAS TEKNIK PROGRAM STUDI TEKNIK ARSITEKTUR</p>	<p>NAMA : MUHAMMAD RAKA FADILLAH NIM : 41217010054</p>	<p>JUDUL : TAMAN BUDAYA SLEMAN TEMA : NEO VERNAKULAR</p>	<p>DOSEN PEMBIMBING : MONA ANGGIANI,ST.,MT</p>	<p>PARAF</p>	<p>JUDUL GAMBAR : DENAH R.SEKRETARIAT SKALA : 1 : 150</p>	<p>NOMOR GAMBAR A1-04</p>
	<p>UNIVERSITAS MERCU BUANA</p>					

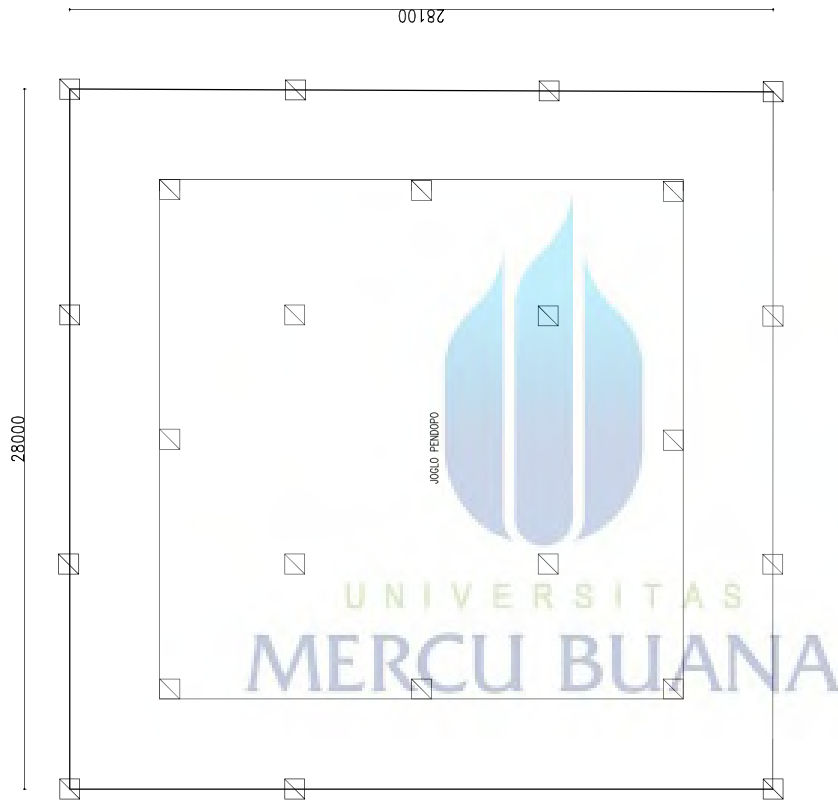


DENAH PENDOPO

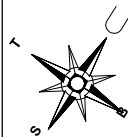


<http://digilib.mercubuana.ac.id/>

 UNIVERSITAS MERCU BUANA FAKULTAS TEKNIK PROGRAM STUDI TEKNIK ARSITEKTUR	NAMA : MUHAMMAD RAKA FADILLAH NIM : 41217010054	JUDUL : TAMAN BUDAYA SLEMAN TEMA : NEO VERNAKULAR	DOSEN PEMBIMBING : MONA ANGGIANI,ST.,MT	PARAF :	JUDUL GAMBAR : DENAH PENDOPO SKALA : 1 : 150	NOMOR GAMBAR A1-05

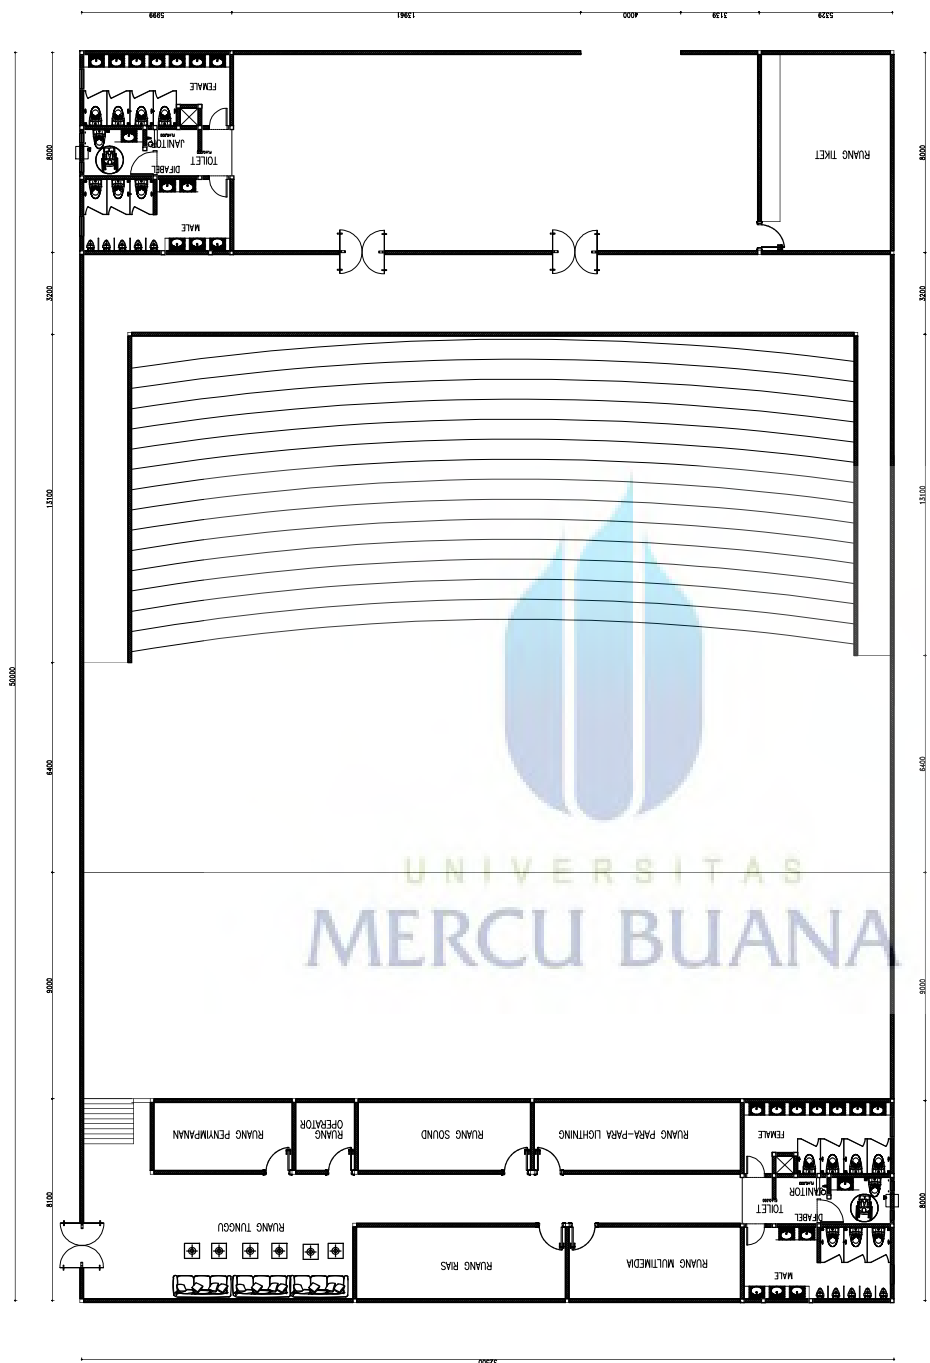


DENAH AMPHITHEATRE

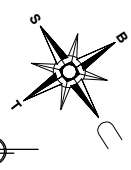

<http://digilib.mercubuana.ac.id/>


UNIVERSITAS MERCU BUANA FAKULTAS TEKNIK PROGRAM STUDI TEKNIK ARSITEKTUR	NAMA : MUHAMMAD RAKA FADILLAH NIM : 41217010054	JUDUL : TAMAN BUDAYA SLEMAN TEMA : NEO VERNAKULAR	DOSEN PEMBIMBING : MONA ANGGIANI,ST.,MT	PARAF :	JUDUL GAMBAR : DENAH AMPHITHEATRE SKALA : 1 : 150	NOMOR GAMBAR : A2-01

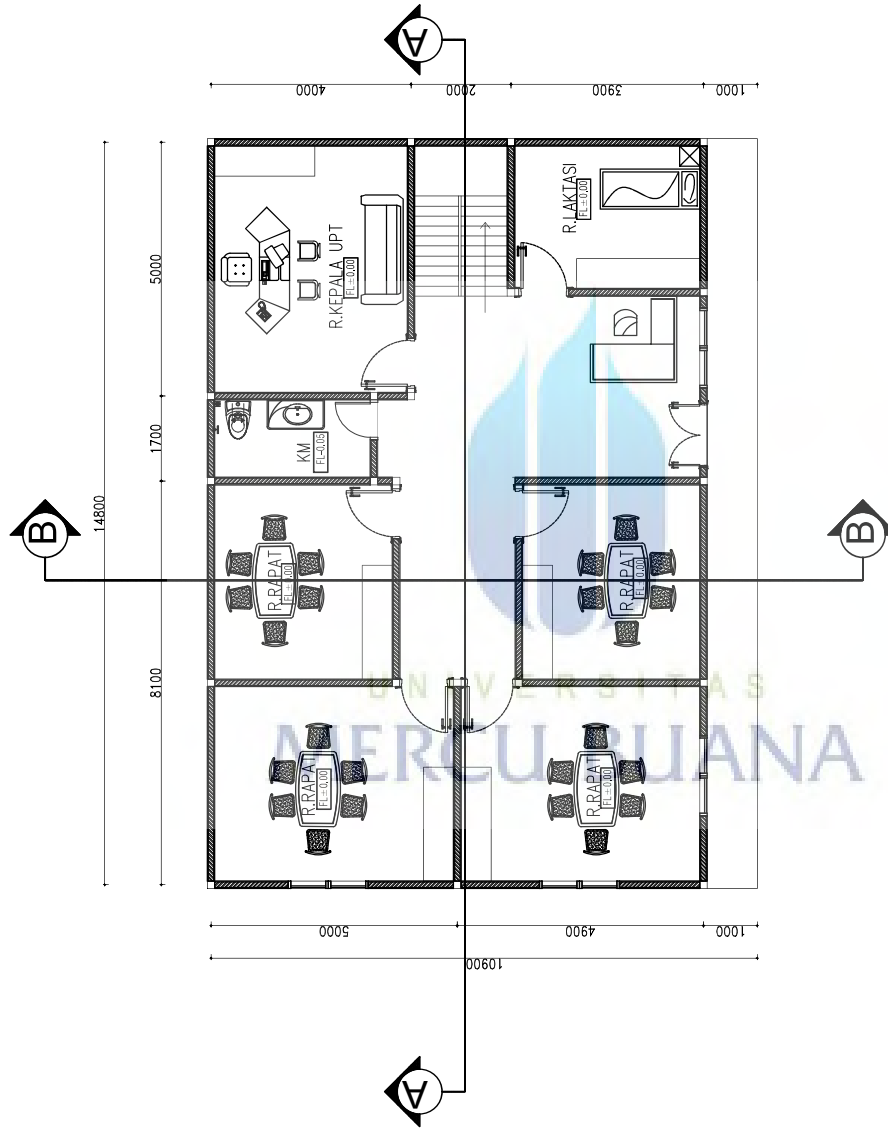


DENAH KANTOR PENGELOLA LT. 1



UNIVERSITAS MERCU BUANA FAKULTAS TEKNIK PROGRAM STUDI TEKNIK ARSITEKTUR	NAMA : MUHAMMAD RAKA FADILLAH NIM : 41217010054	JUDUL : TAMAN BUDAYA SLEMAN TEMA : NEO VERNAKULAR	DOSEN PEMBIMBING : MONA ANGGIANI, ST., MT	PARAF :	JUDUL GAMBAR : DENAH KANTOR PENGOLA LT 1 SKALA : 1 : 100	NOMOR GAMBAR : A1-07

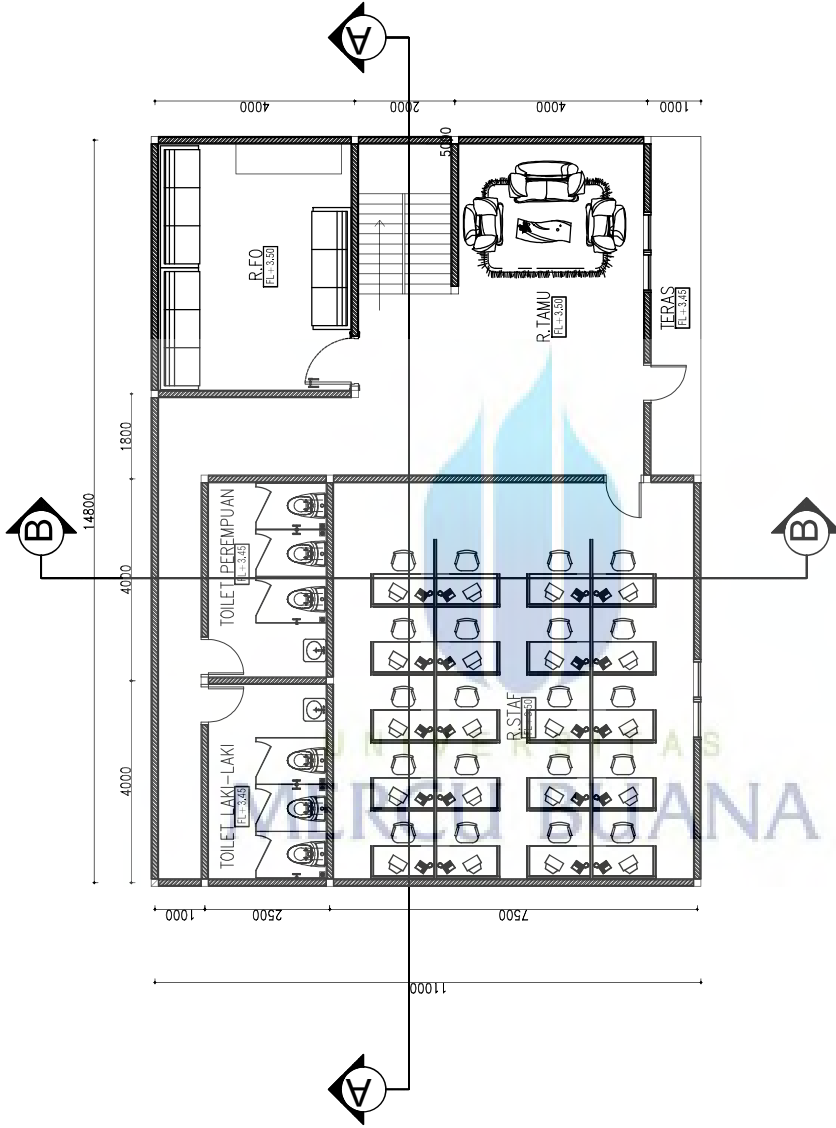

DENAH KANTOR PENGELOLA LT 2

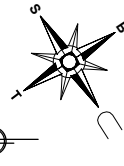

<http://digilib.mercubuana.ac.id/>

UNIVERSITAS MERCU BUANA
 FAKULTAS TEKNIK
 PROGRAM STUDI TEKNIK ARSITEKTUR

NAMA : MUHAMMAD RAKA FADILLAH
 NIM : 41217010054

JUDUL : TAMAN BUDAYA SLEMAN
 TEMA : NEO VERNAKULAR

DOSEN PEMBIMBING :
 MONA ANGGIANI,ST.,MT

PARAF


JUDUL GAMBAR :
 DENAH KANTOR PENGOLA LT 2

SKALA : 1 : 100


NOMOR GAMBAR


A1-08



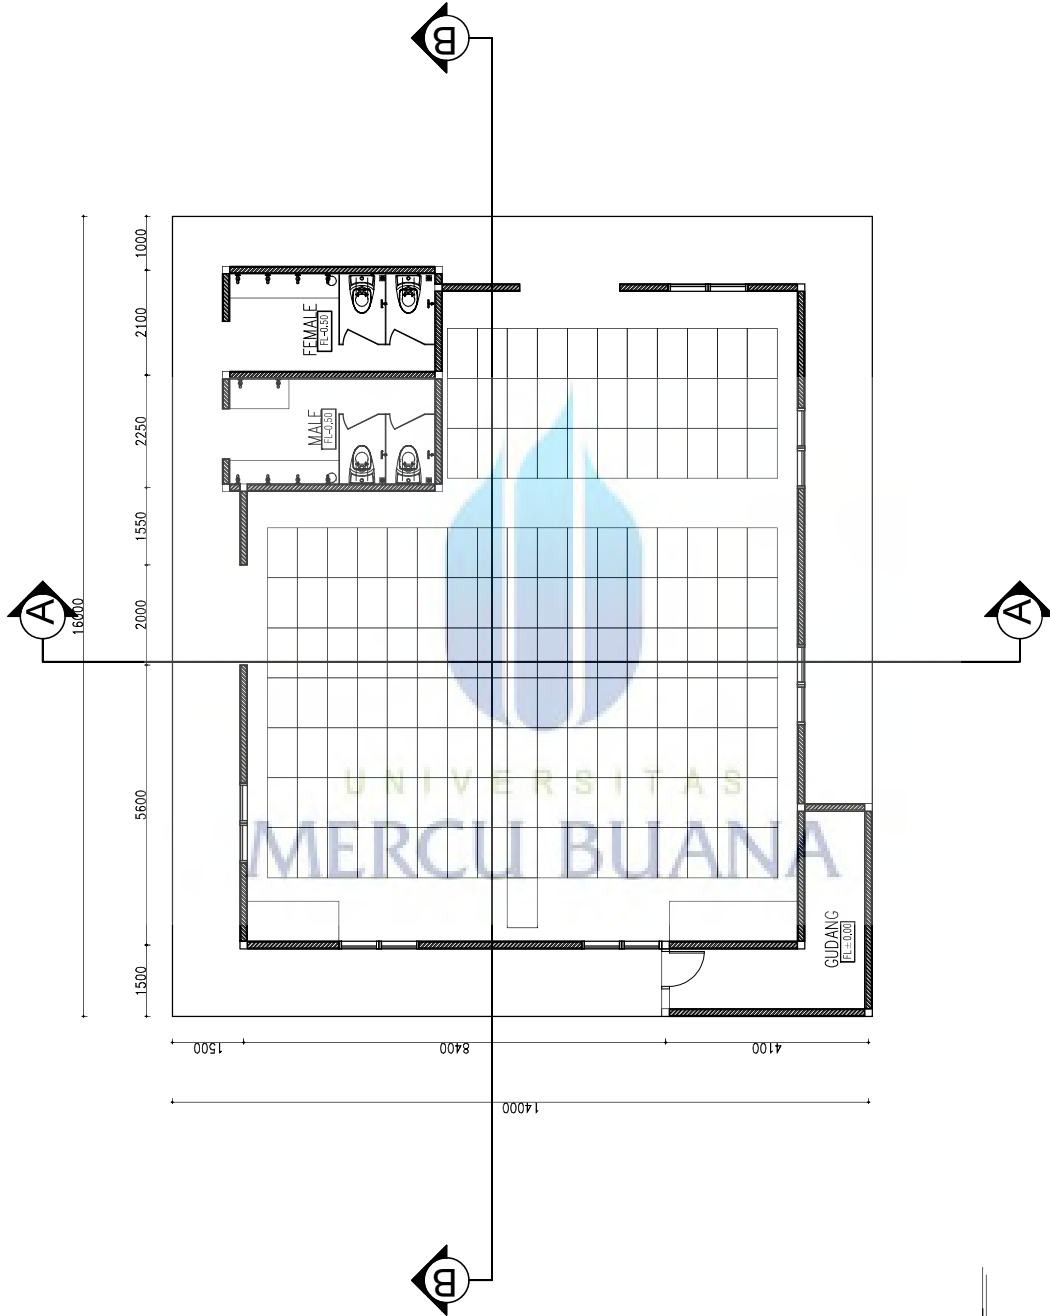


DENAH MASJID

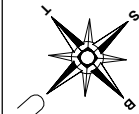

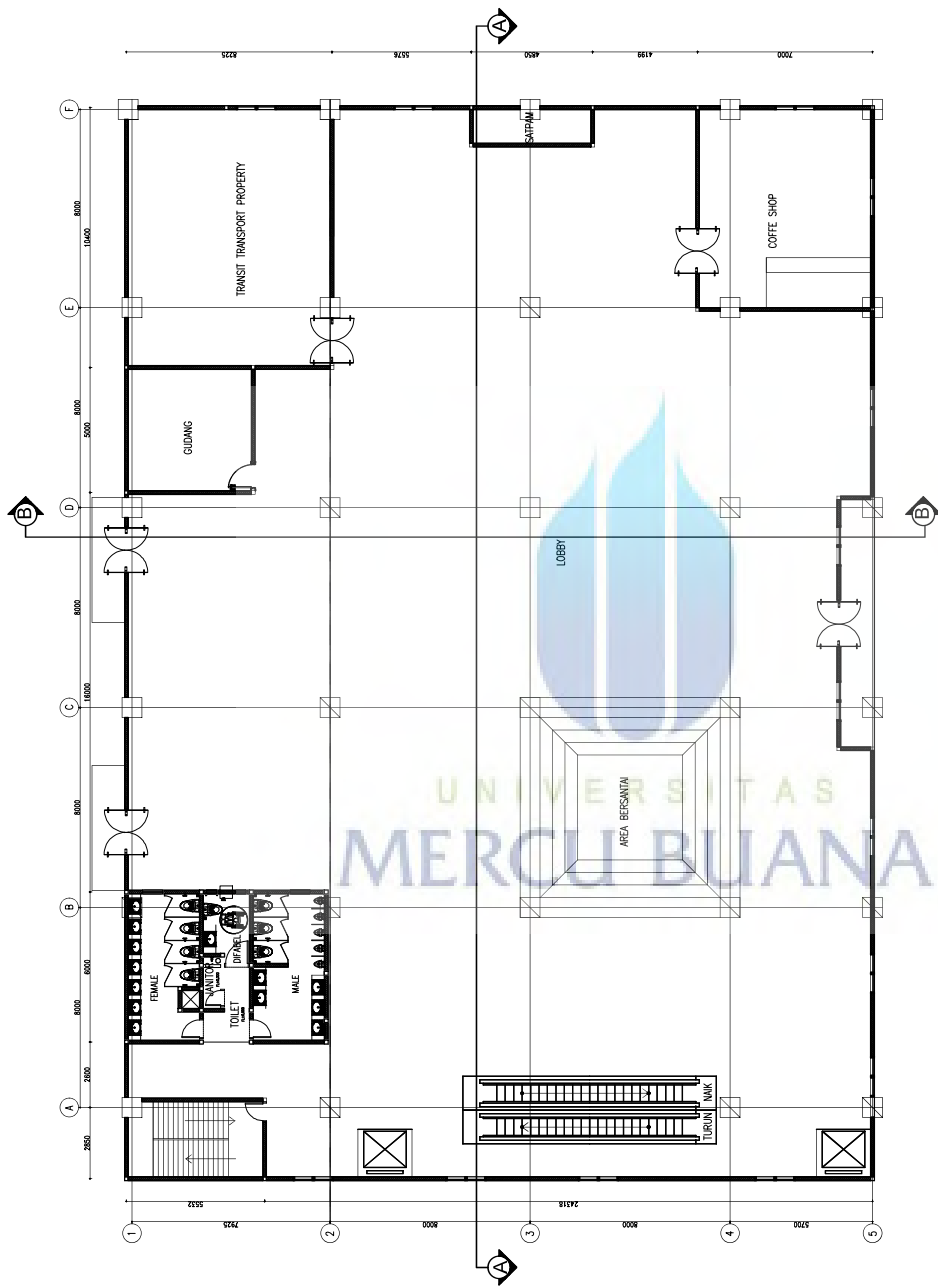


DENAH GEDUNG SERBAGUNA LT 1

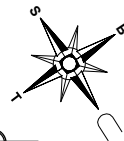

<http://digilib.mercubuana.ac.id/>


UNIVERSITAS MERCU BUANA FAKULTAS TEKNIK PROGRAM STUDI TEKNIK ARSITEKTUR	NAMA : MUHAMMAD RAKA FADILLAH NIM : 41217010054	JUDUL : TAMAN BUDAYA SLEMAN TEMA : NEO VERNAKULAR	DOSEN PEMBIMBING : MONA ANGGIANI.ST.,MT	PARAF :	JUDUL GAMBAR : DENAH GEDUNG SERBAGUNA LT 1 SKALA : 1 : 150	NOMOR GAMBAR : A1-10

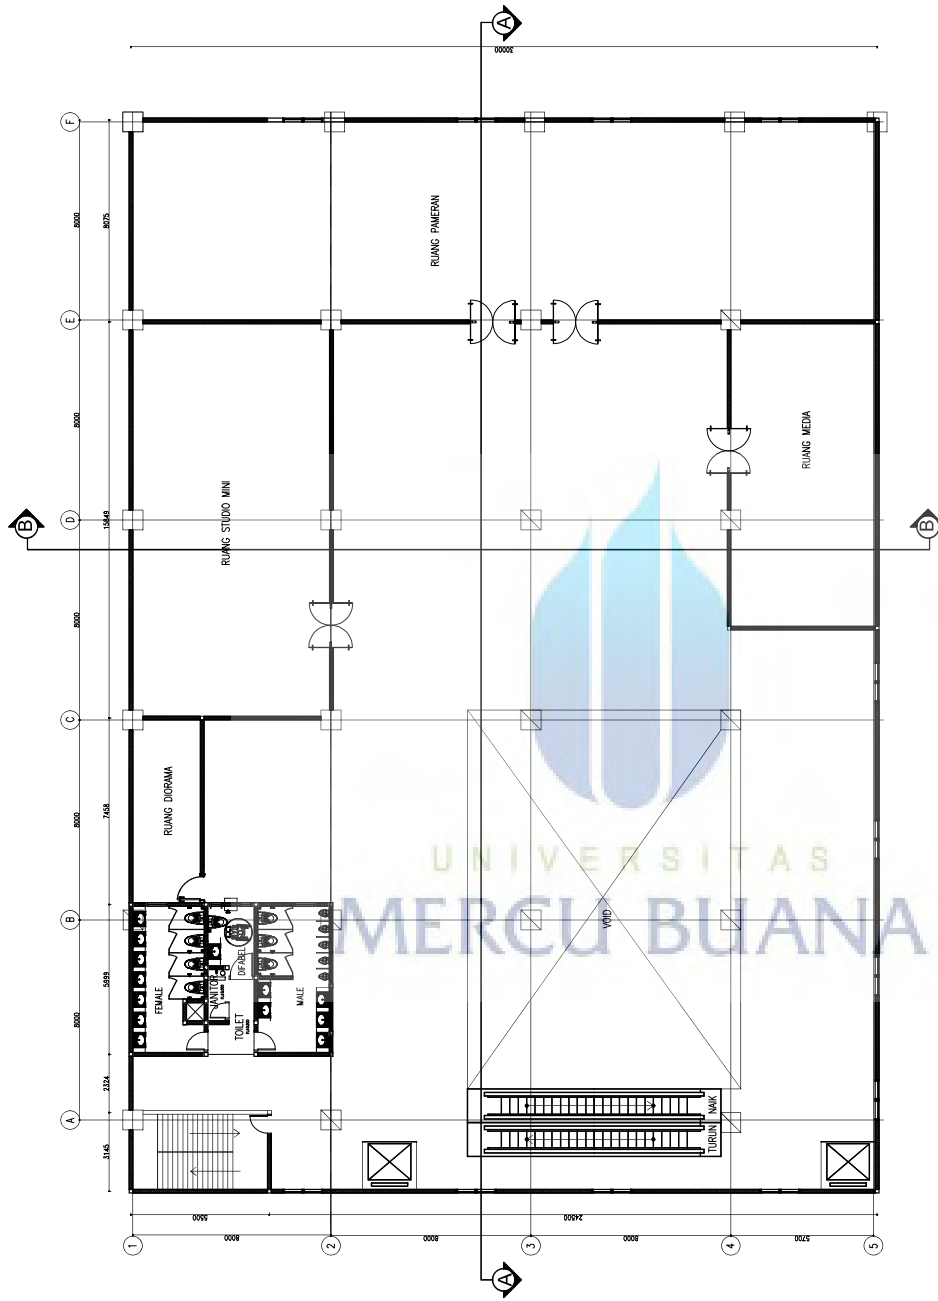

DENAH GEDUNG SERBAGUNA LT 2




UNIVERSITAS MERCU BUANA FAKULTAS TEKNIK PROGRAM STUDI TEKNIK ARSITEKTUR	NAMA : MUHAMMAD RAKA FADILLAH NIM : 41217010054	JUDUL : TAMAN BUDAYA SLEMAN TEMA : NEO VERNAKULAR	DOSEN PEMBIMBING : MONA ANGGIANI,ST.,MIT	PARAF :	JUDUL GAMBAR : DENAH GEDUNG SERBAGUNA LT 2 SKALA : 1 : 150	NOMOR GAMBAR : A1-11
--	--	--	---	---------	--	--------------------------------

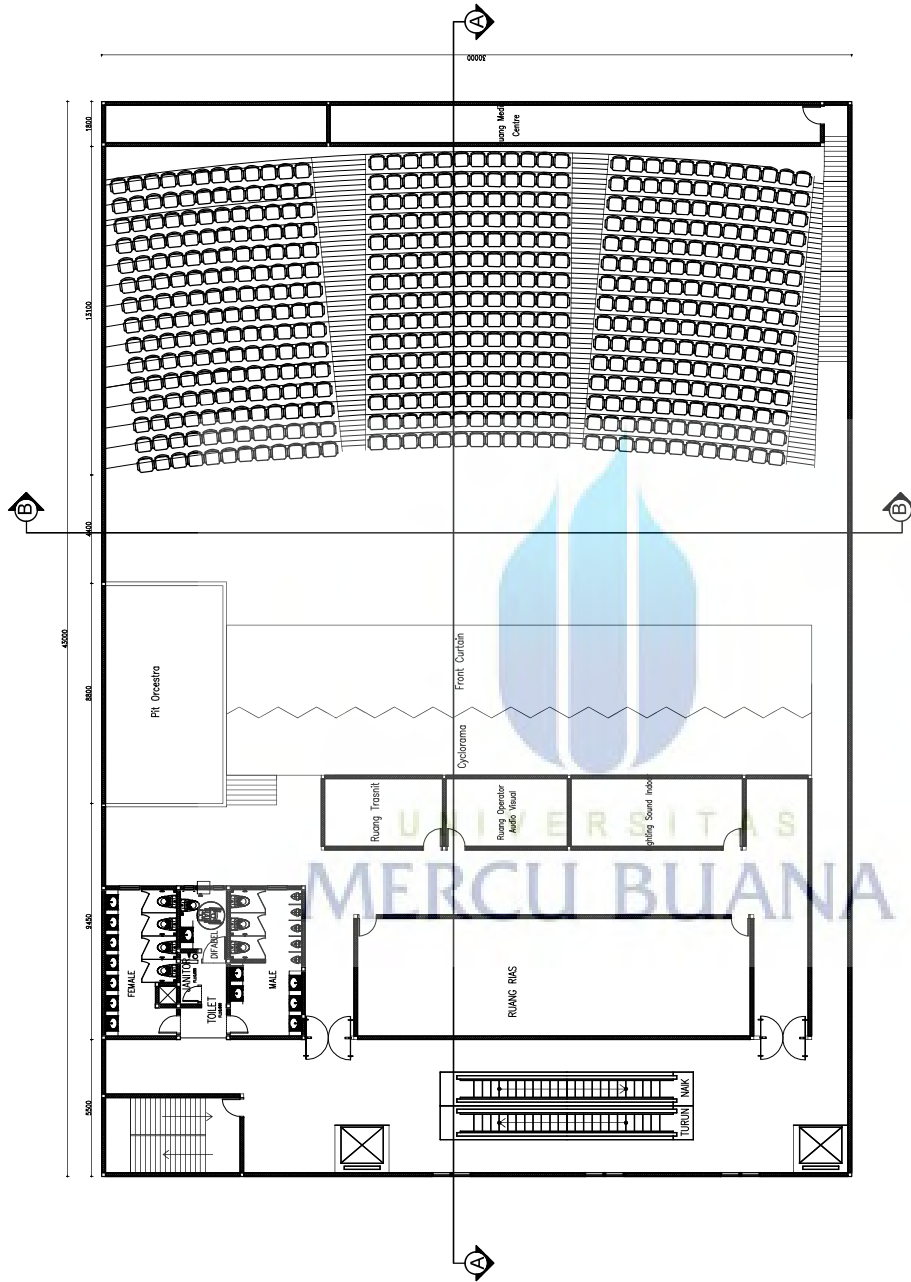


DENAH GEDUNG SERBAGUNA LT 3



<http://digilib.mercubuana.ac.id/>

 <p>UNIVERSITAS MERCU BUANA FAKULTAS TEKNIK PROGRAM STUDI TEKNIK ARSITEKTUR</p>	<p>NAMA : MUHAMMAD RAKA FADILLAH NIM : 41217010054</p>	<p>JUDUL : TAMAN BUDAYA SLEMAN TEMA : NEO VERNAKULAR</p>	<p>DOSEN PEMBIMBING : MONA ANGGIANI, ST., MT</p>	<p>PARAF</p>	<p>JUDUL GAMBAR : DENAH GEDUNG SERBAGUNA LT 3 SKALA : 1 : 150</p>	<p>NOMOR GAMBAR : A1-12</p>

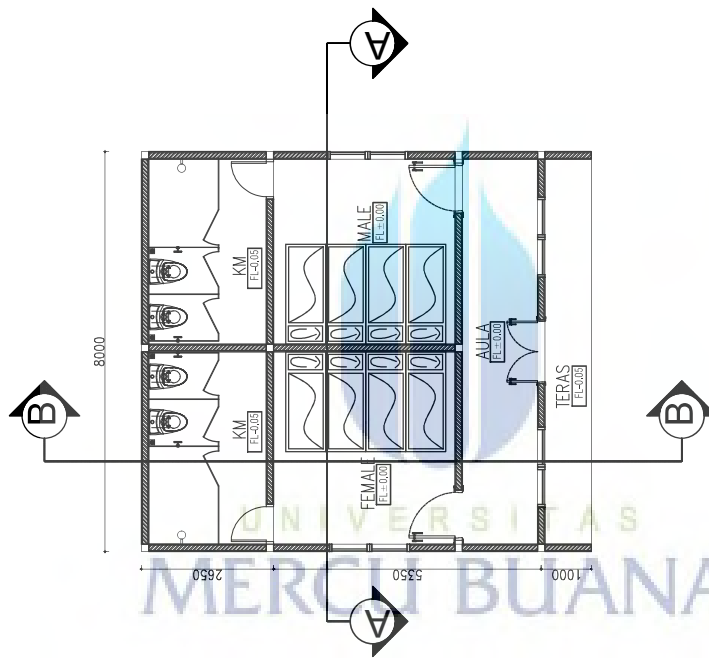


UNIVERSITAS
MERCU BUANA

DENAH HOMESTAY AULA




<http://digilib.mercubuana.ac.id/>

UNIVERSITAS MERCU BUANA FAKULTAS TEKNIK PROGRAM STUDI TEKNIK ARSITEKTUR	NAMA : MUHAMMAD RAKA FADILLAH NIM : 41217010054	JUDUL : TAMAN BUDAYA SLEMAN TEMA : NEO VERNAKULAR	DOSEN PEMBIMBING : MONA ANGGIANI,ST.,MT	PARAF :	JUDUL GAMBAR : DENAH HOMESTAY AULA SKALA : 1 : 100	NOMOR GAMBAR : A1-13

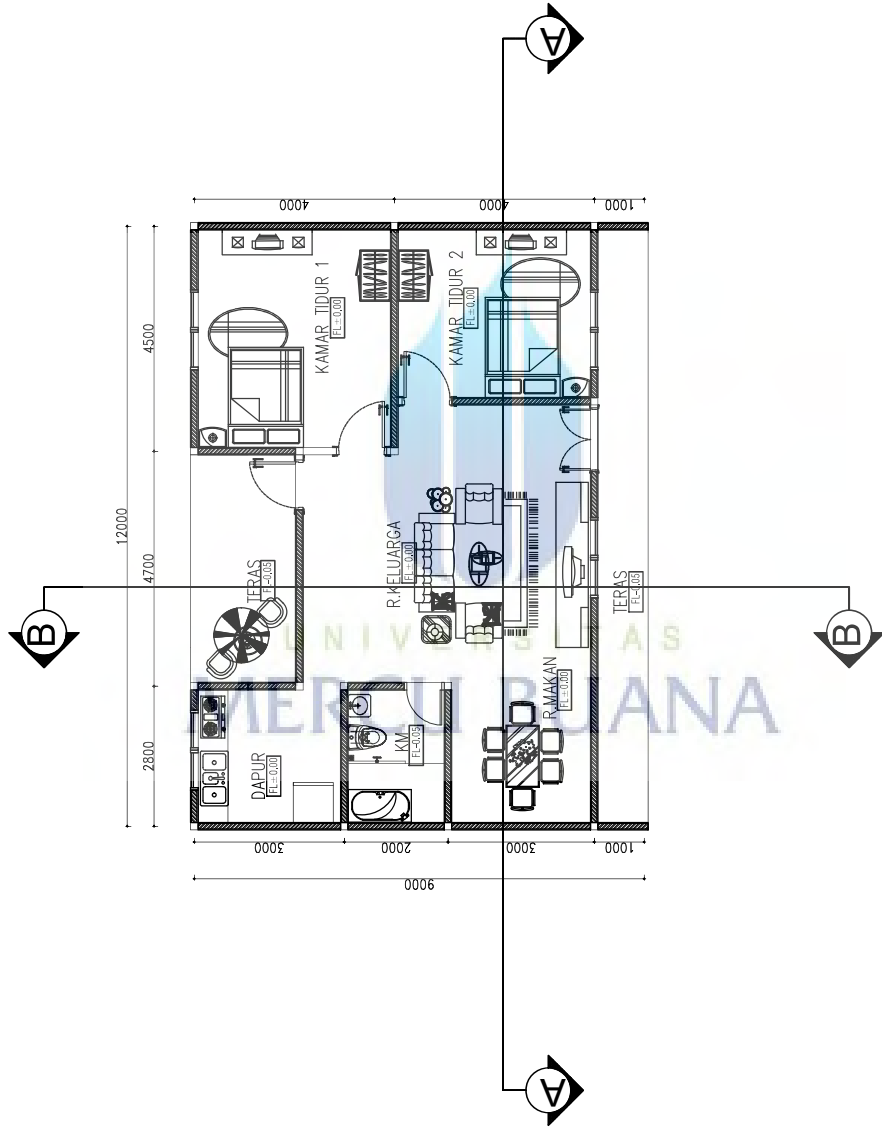


DENAH HOMESTAY VIP

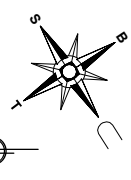



<http://digilib.mercubuana.ac.id/>


UNIVERSITAS MERCU BUANA FAKULTAS TEKNIK PROGRAM STUDI TEKNIK ARSITEKTUR	NAMA : MUHAMMAD RAKA FADILLAH NIM : 41217010054	JUDUL : TAMAN BUDAYA SLEMAN TEMA : NEO VERNAKULAR	DOSEN PEMBIMBING : MONA ANGGIANI,ST.,MT	PARAF :	JUDUL GAMBAR : DENAH HOMESTAY VIP SKALA : 1 : 100	NOMOR GAMBAR : A1-14

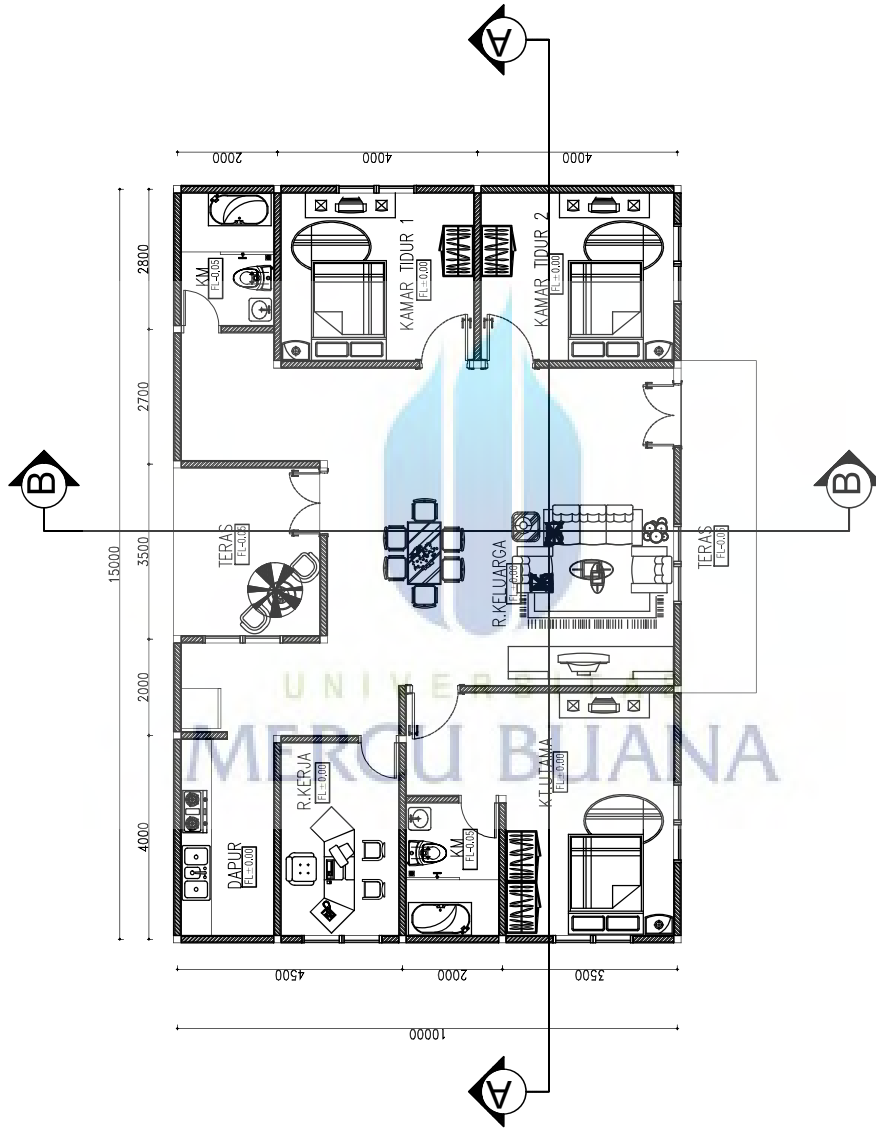

DENAH HOMESTAY WIP

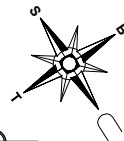


UNIVERSITAS MERCU BUANA FAKULTAS TEKNIK PROGRAM STUDI TEKNIK ARSITEKTUR	NAMA : MUHAMMAD RAKA FADILLAH NIM : 41217010054	JUDUL : TAMAN BUDAYA SLEMAN TEMA : NEO VERNAKULAR	DOSEN PEMBIMBING : MONA ANGGIANI,ST.,MT	PARAF :	JUDUL GAMBAR : DENAH HOMESTAY WIP SKALA : 1 : 100	NOMOR GAMBAR : A1-15
						

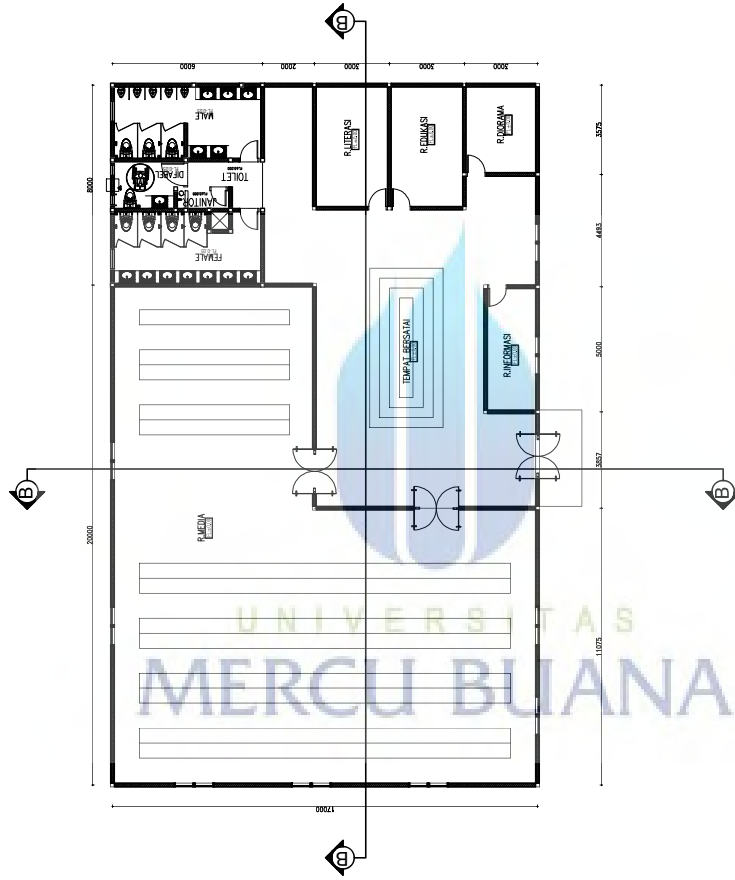

UNIVERSITAS
MERCU BUANA

DENAH PERPUSTAKAAN

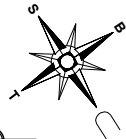

<http://digilib.mercubuana.ac.id/>

UNIVERSITAS MERCU BUANA
FAKULTAS TEKNIK
PROGRAM STUDI TEKNIK ARSITEKTUR

NAMA : MUHAMMAD RAKA FADILLAH
NIM : 41217010054

JUDUL : TAMAN BUDAYA SLEMAN
TEMA : NEO VERNAKULAR

DOSEN PEMBIMBING :
MONA ANGGIANI, ST., MT


PARAF

JUDUL GAMBAR :
DENAH PERPUSTAKAAN

SKALA : 1 : 150

NOMOR GAMBAR
A1-16



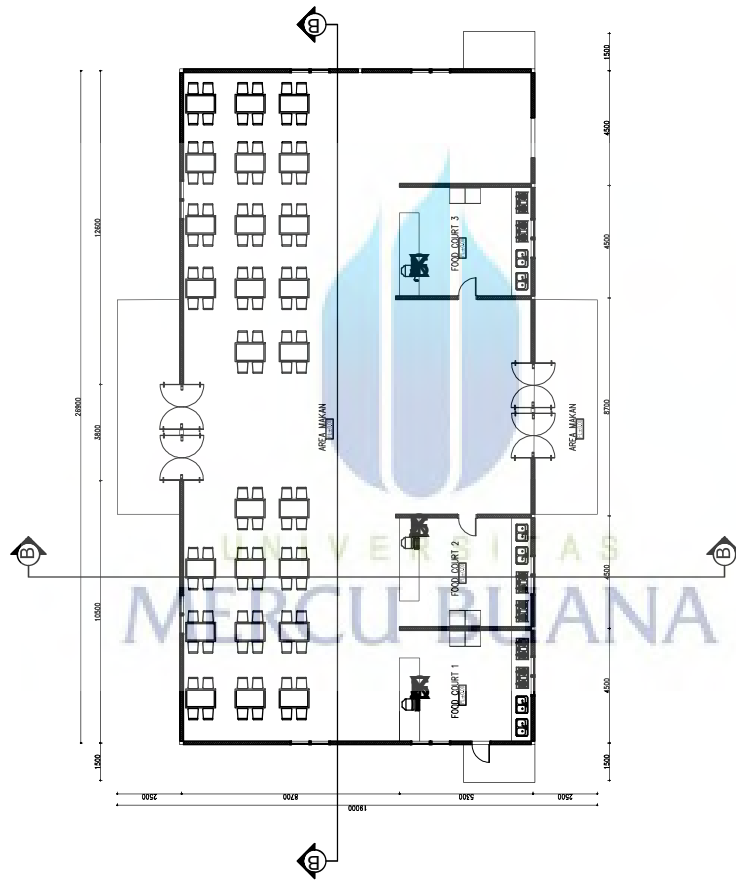


DENAH FOODCOURT



<http://digilib.mercubuana.ac.id/>

UNIVERSITAS MERCU BUANA FAKULTAS TEKNIK PROGRAM STUDI TEKNIK ARSITEKTUR	NAMA : MUHAMMAD RAKA FADILLAH NIM : 41217010054	JUDUL : TAMAN BUDAYA SLEMAN TEMA : NEO VERNAKULAR	DOSEN PEMBIMBING : MONA ANGGIANI,ST.,MT	PARAF :	JUDUL GAMBAR : DENAH FOODCOURT SKALA : 1 : 150	NOMOR GAMBAR : A1-17

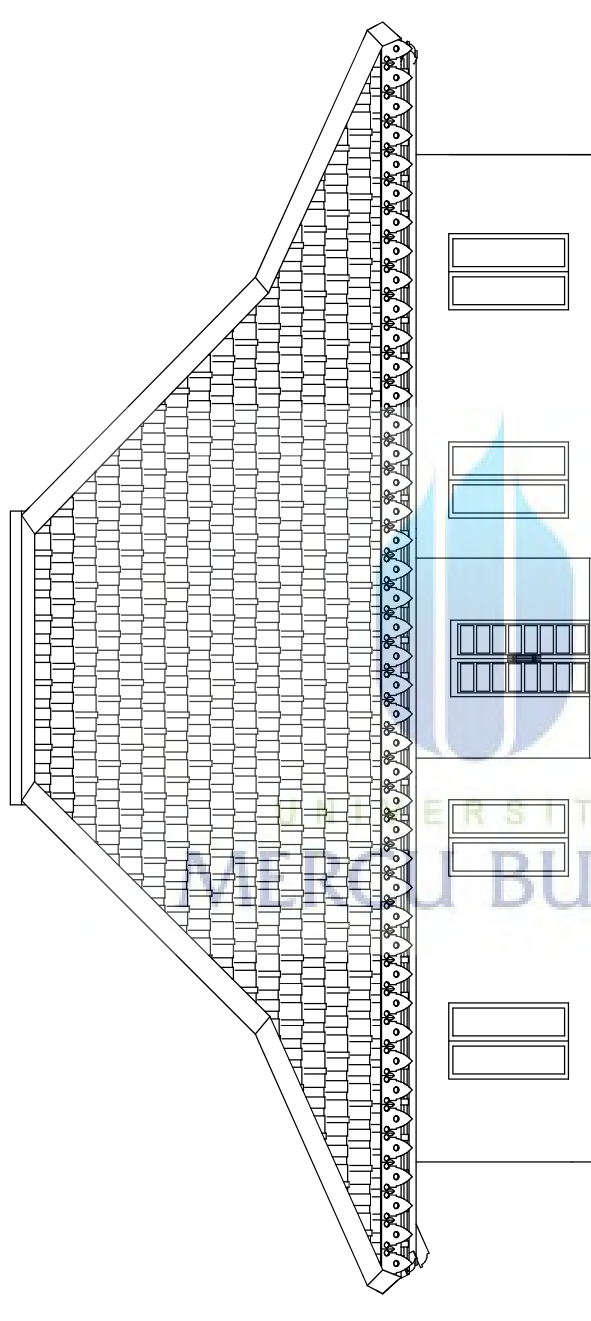

<http://digilib.mercubuana.ac.id/>

TAMPAK DEPAN GEDUNG WORKSHOP

UNIVERSITAS MERCU BUANA
 FAKULTAS TEKNIK
 PROGRAM STUDI TEKNIK ARSITEKTUR

NAMA : MUHAMMAD RAKA FADILLAH
 NIM : 41217010054

JUDUL : TAMAN BUDAYA SLEMAN
 TEMA : NEO VERNAKULAR

DOSEN PEMBIMBING :
 MONA ANGGIANI,ST.,MT

PARAF

JUDUL GAMBAR :


TAMPAK DEPAN GEDUNG WORKSHOP

SKALA : 1 : 100

NOMOR GAMBAR

A2-01



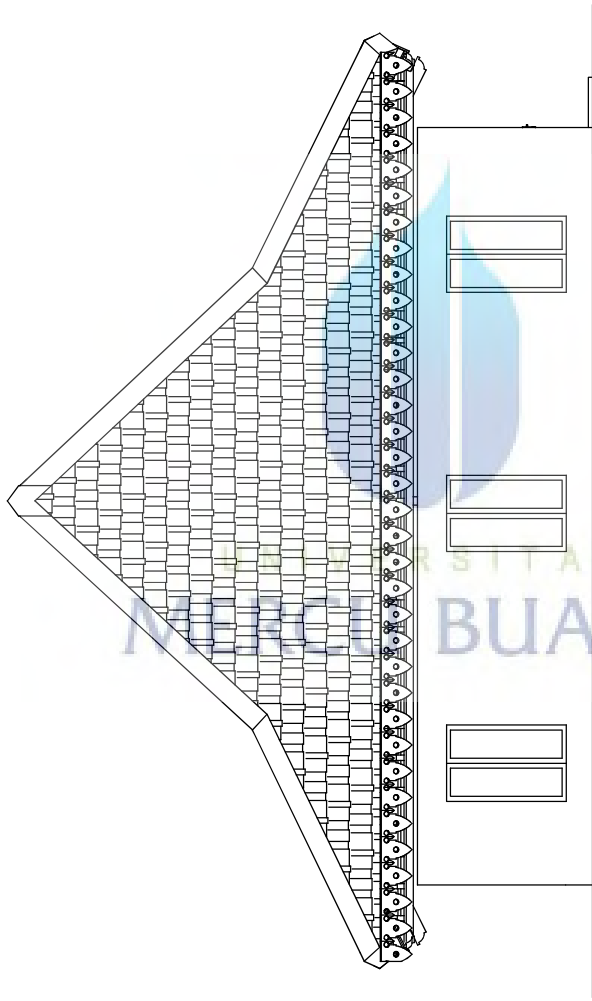

TAMPAK SAMPING KIRI GEDUNG WORKSHOP

<http://digilib.mercubuana.ac.id/>



UNIVERSITAS MERCU BUANA
FAKULTAS TEKNIK
PROGRAM STUDI TEKNIK ARSITEKTUR

NAMA : MUHAMMAD RAKA FADILLAH
NIM : 41217010054


JUDUL : TAMAN BUDAYA SLEMAN
TEMA : NEO VERNAKULAR

DOSEN PEMBIMBING :
MONA ANGGIANI,ST.,MT

PARAF

JUDUL GAMBAR :
TAMPAK SAMPING KIRI GEDUNG WORKSHOP
SKALA : 1 : 100

NOMOR GAMBAR
A2-02

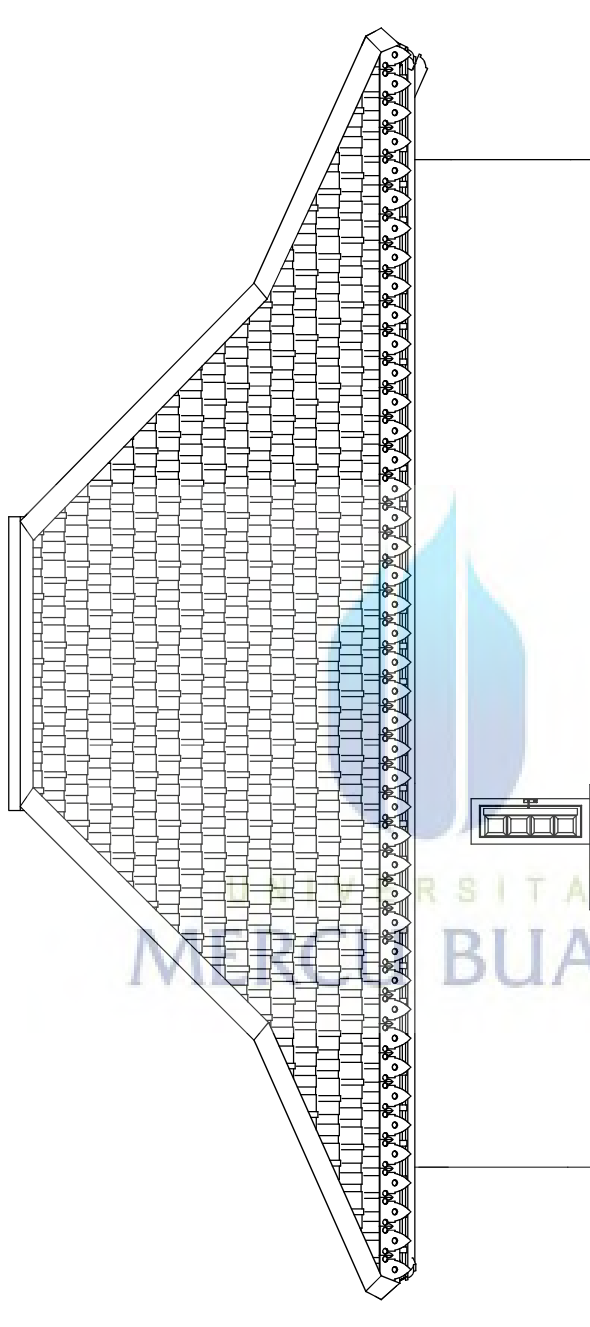

<http://digilib.mercubuana.ac.id/>

TAMPAK BELAKANG GEDUNG WORKSHOP



UNIVERSITAS MERCU BUANA
FAKULTAS TEKNIK
PROGRAM STUDI TEKNIK ARSITEKTUR

NAMA : MUHAMMAD RAKA FADILLAH
NIM : 41217010054


JUDUL : TAMAN BUDAYA SLEMAN
TEMA : NEO VERNAKULAR

DOSEN PEMBIMBING :
MONA ANGGIANI,ST.,MT

PARAF

JUDUL GAMBAR :
TAMPAK BELAKANG GEDUNG WORKSHOP
SKALA : 1 : 100

NOMOR GAMBAR
A2-03

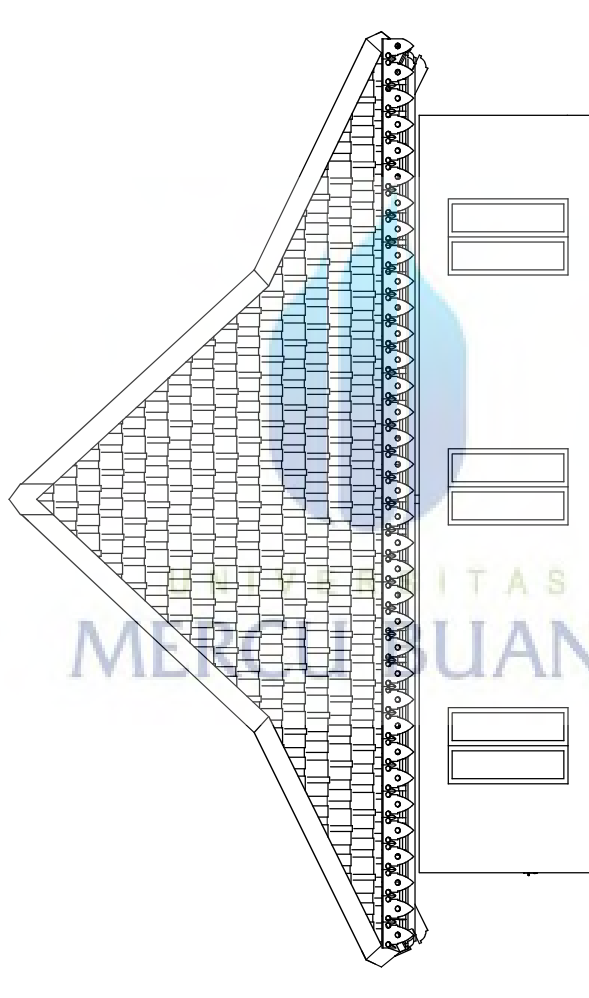

TAMPAK SAMPING KANAN GEDUNG WORKSHOP

<http://digilib.mercubuana.ac.id/>



UNIVERSITAS MERCU BUANA
FAKULTAS TEKNIK
PROGRAM STUDI TEKNIK ARSITEKTUR

NAMA : MUHAMMAD RAKA FADILLAH
NIM : 41217010054


JUDUL : TAMAN BUDAYA SLEMAN
TEMA : NEO VERNAKULAR

DOSEN PEMBIMBING :
MONA ANGGIANI, ST., MT

PARAF

JUDUL GAMBAR :
TAMPAK SAMPING KANAN GEDUNG WORKSHOP
SKALA : 1 : 100


NOMOR GAMBAR
A2-04

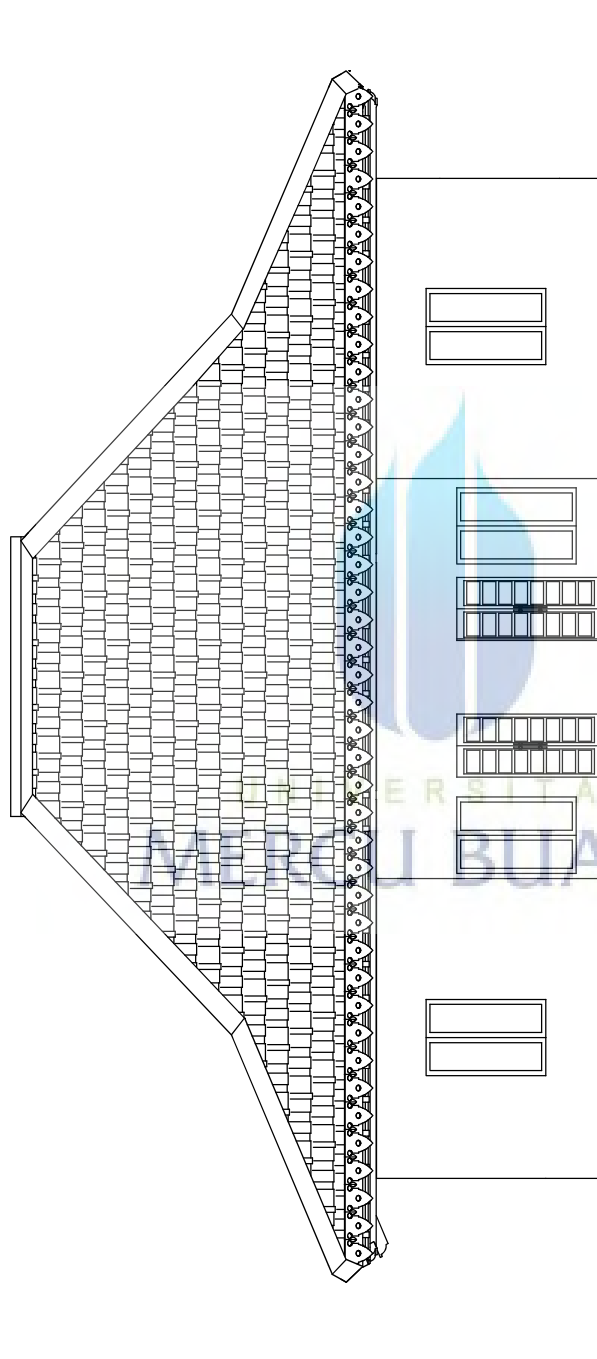


TAMPAK DEPAN GEDUNG SEKBER


<http://digilib.mercubuana.ac.id/>

UNIVERSITAS MERCU BUANA FAKULTAS TEKNIK PROGRAM STUDI TEKNIK ARSITEKTUR	NAMA : MUHAMMAD RAKA FADILLAH NIM : 41217010054	JUDUL : TAMAN BUDAYA SLEMAN TEMA : NEO VERNAKULAR	DOSEN PEMBIMBING : MONA ANGGIANI,ST.,MT	PARAF	JUDUL GAMBAR : TAMPAK DEPAN GEDUNG SEKBER SKALA : 1 : 100	NOMOR GAMBAR A2-05
						

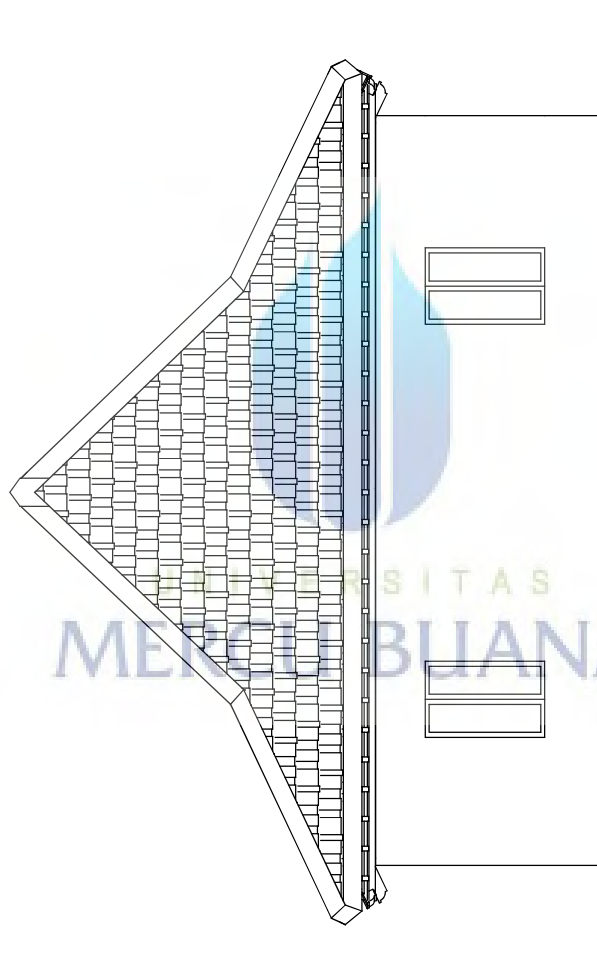


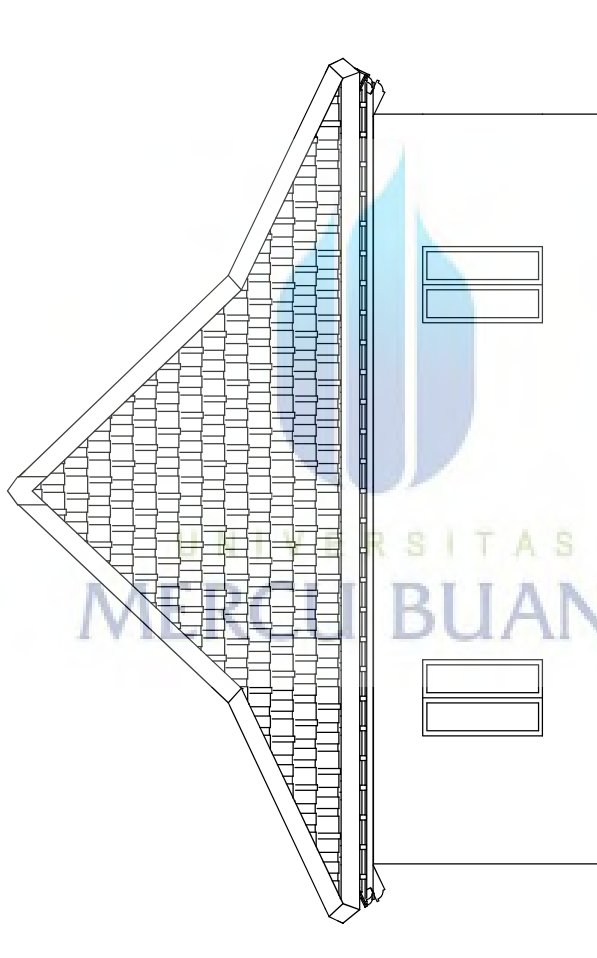
TAMPAK SAMPING KIRI GEDUNG SEKBER

UNIVERSITAS MERCU BUANA FAKULTAS TEKNIK PROGRAM STUDI TEKNIK ARSITEKTUR	NAMA : MUHAMMAD RAKA FADILLAH NIM : 41217010054	JUDUL : TAMAN BUDAYA SLEMAN TEMA : NEO VERNAKULAR	DOSEN PEMBIMBING : MONA ANGGIANI,ST.,MT	PARAF :	JUDUL GAMBAR : TAMPAK SAMPING KIRI GEDUNG SEKBER SKALA : 1 : 100	NOMOR GAMBAR : A2-06
						

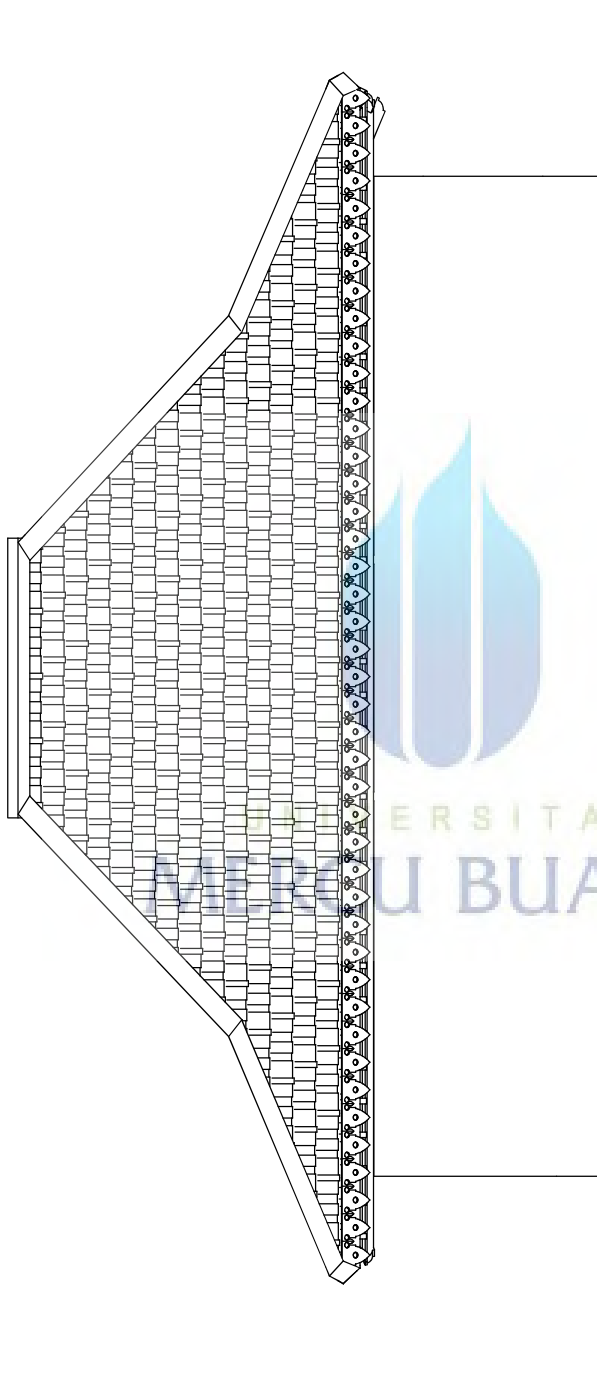


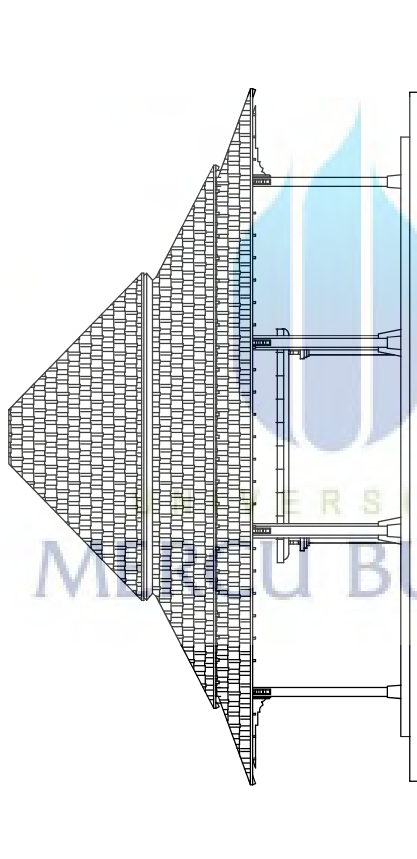
TAMPAK BELAKANG GEDUNG SEKBER

UNIVERSITAS MERCU BUANA FAKULTAS TEKNIK PROGRAM STUDI TEKNIK ARSITEKTUR	NAMA : MUHAMMAD RAKA FADILLAH NIM : 41217010054	JUDUL : TAMAN BUDAYA SLEMAN TEMA : NEO VERNAKULAR	DOSEN PEMBIMBING : MONA ANGGIANI,ST.,MT	PARAF :	JUDUL GAMBAR : TAMPAK BELAKANG GEDUNG SEKBER SKALA : 1 : 100	NOMOR GAMBAR A2-07
						



TAMPAK SAMPING KANAN GEDUNG SEKBER


UNIVERSITAS MERCU BUANA FAKULTAS TEKNIK PROGRAM STUDI TEKNIK ARSITEKTUR	NAMA : MUHAMMAD RAKA FADILLAH NIM : 41217010054	JUDUL : TAMAN BUDAYA SLEMAN TEMA : NEO VERNAKULAR	DOSEN PEMBIMBING : MONA ANGGIANI,ST.,MT	PARAF :	JUDUL GAMBAR : TAMPAK SAMPING KANAN GEDUNG SEKBER SKALA : 1 : 100	NOMOR GAMBAR A2-08
						




UNIVERSITAS
MERCU BUANA

TAMPAK DEPAN PENDOPO


<http://digilib.mercubuana.ac.id/>

UNIVERSITAS MERCU BUANA FAKULTAS TEKNIK PROGRAM STUDI TEKNIK ARSITEKTUR	NAMA : MUHAMMAD RAKA FADILLAH NIM : 41217010054	JUDUL : TAMAN BUDAYA SLEMAN TEMA : NEO VERNAKULAR	DOSEN PEMBIMBING : MONA ANGGIANI,ST.,MT	PARAF :	JUDUL GAMBAR : TAMPAK DEPAN PENDOPO SKALA : 1 : 150	NOMOR GAMBAR A2-09
						

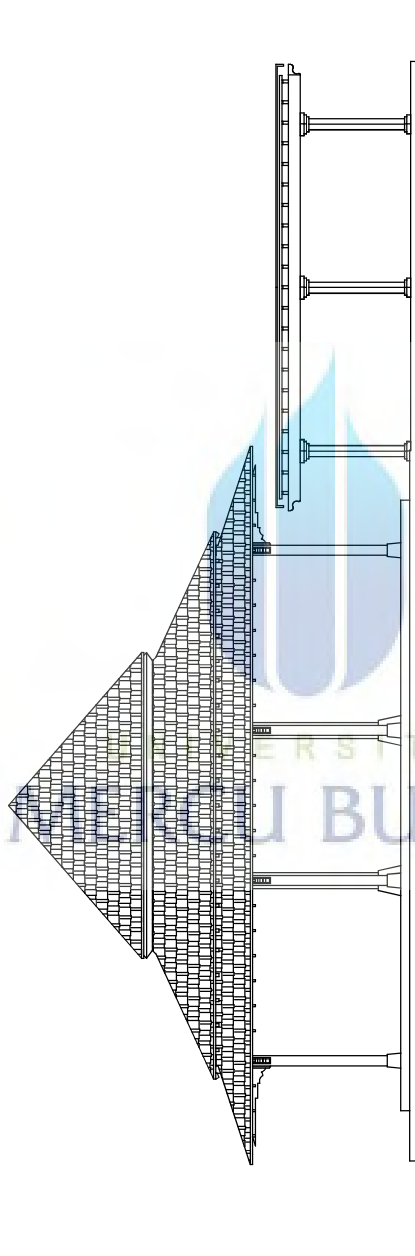


TAMPAK SAMPING KIRI PENDOPO

UNIVERSITAS MERCU BUANA FAKULTAS TEKNIK PROGRAM STUDI TEKNIK ARSITEKTUR	NAMA : MUHAMMAD RAKA FADILLAH NIM : 41217010054	JUDUL : TAMAN BUDAYA SLEMAN TEMA : NEO VERNAKULAR	DOSEN PEMBIMBING : MONA ANGGIANI,ST.,MT	PARAF	JUDUL GAMBAR : TAMPAK SAMPING KIRI PENDOPO SKALA : 1 : 150	NOMOR GAMBAR A2-10

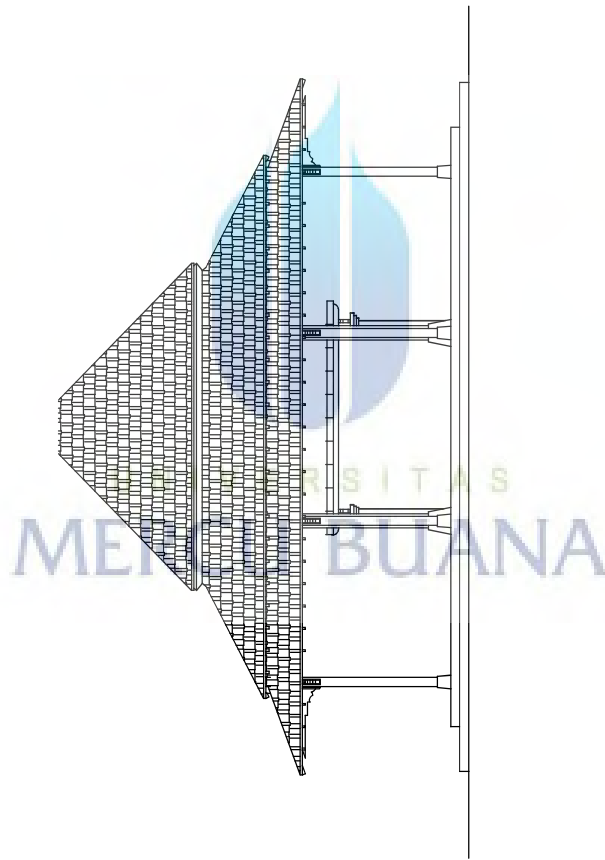


TAMPAK BELAKANG PENDOPO

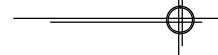


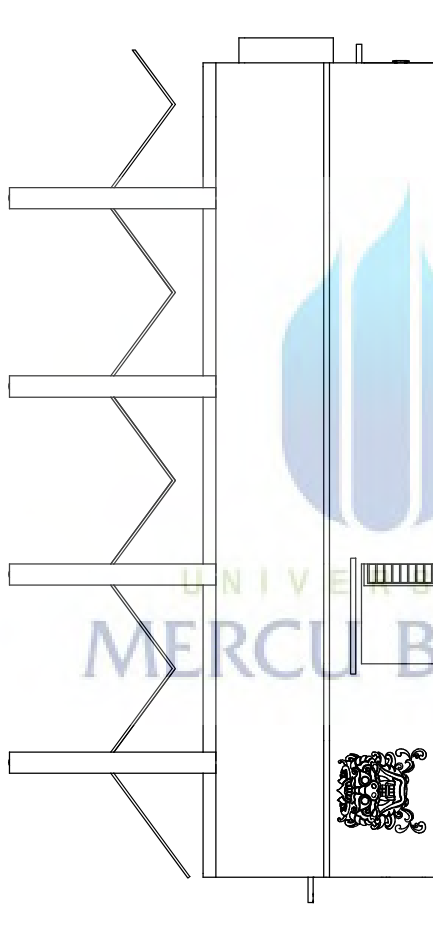
UNIVERSITAS MERCU BUANA FAKULTAS TEKNIK PROGRAM STUDI TEKNIK ARSITEKTUR	NAMA : MUHAMMAD RAKA FADILLAH NIM : 41217010054	JUDUL : TAMAN BUDAYA SLEMAN TEMA : NEO VERNAKULAR	DOSEN PEMBIMBING : MONA ANGGIANI,ST.,MT	PARAF :	JUDUL GAMBAR : TAMPAK BELAKANG PENDOPO SKALA : 1 : 150	NOMOR GAMBAR A2-11

UNIVERSITAS
MERCU BUANA

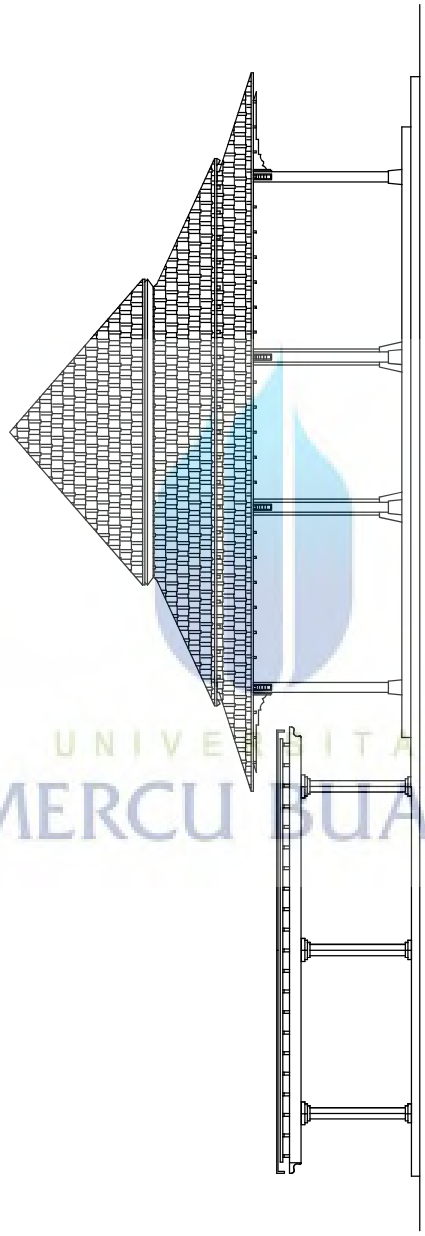

TAMPAK SAMPING KANAN PENDOPO

 UNIVERSITAS MERCU BUANA FAKULTAS TEKNIK PROGRAM STUDI TEKNIK ARSITEKTUR	NAMA : MUHAMMAD RAKA FADILLAH NIM : 41217010054	JUDUL : TAMAN BUDAYA SLEMAN TEMA : NEO VERNAKULAR	DOSEN PEMBIMBING : MONA ANGGIANI,ST.,MT	PARAF	JUDUL GAMBAR : TAMPAK SAMPING KANAN PENDOPO SKALA : 1 : 150	NOMOR GAMBAR A2-12
---	--	--	--	-------	---	------------------------------



UNIVERSITAS
MERCU BUANA

TAMPAK DEPAN AMPHITHEATER

<http://digilib.mercubuana.ac.id/>

UNIVERSITAS MERCU BUANA FAKULTAS TEKNIK PROGRAM STUDI TEKNIK ARSITEKTUR	NAMA : MUHAMMAD RAKA FADILLAH	JUDUL : TAMAN BUDAYA SLEMAN TEMA : NEO VERNAKULAR	DOSEN PEMBIMBING : MONA ANGGIANI,ST.,MT	PARAF	JUDUL GAMBAR : TAMPAK DEPAN AMPHITHEATER	NOMOR GAMBAR A2-13
	NIM : 41217010054				SKALA : 1 : 150	






TAMPAK SAMPING KIRI AMPHITHEATER

UNIVERSITAS MERCU BUANA FAKULTAS TEKNIK PROGRAM STUDI TEKNIK ARSITEKTUR	NAMA : MUHAMMAD RAKA FADILLAH NIM : 41217010054	JUDUL : TAMAN BUDAYA SLEMAN TEMA : NEO VERNAKULAR	DOSEN PEMBIMBING : MONA ANGGIANI,ST.,MT	PARAF	JUDUL GAMBAR : TAMPAK SAMPING KIRI AMPHITHEATER SKALA : 1 : 150	NOMOR GAMBAR A2-14

UNIVERSITAS
MERCU BUANA

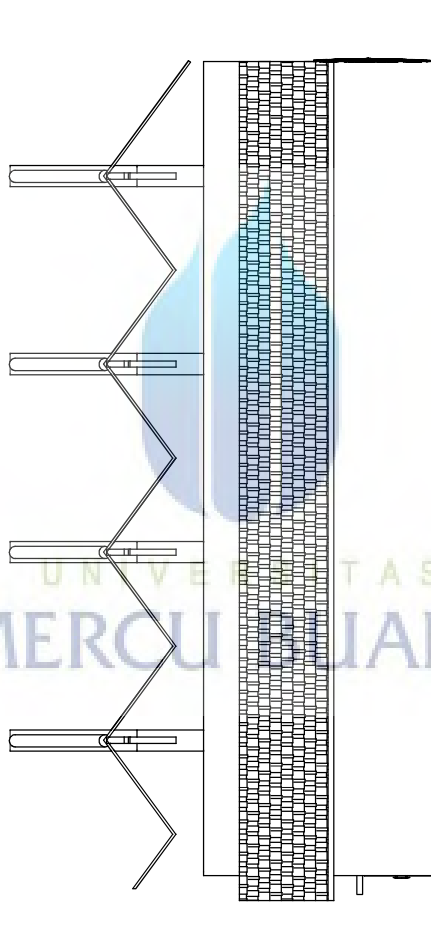

TAMPAK BELAKANG AMPHITHEATER

<http://digilib.mercubuana.ac.id/>



UNIVERSITAS MERCU BUANA
FAKULTAS TEKNIK
PROGRAM STUDI TEKNIK ARSITEKTUR

NAMA : MUHAMMAD RAKA FADILLAH
NIM : 41217010054

JUDUL : TAMAN BUDAYA SLEMAN
TEMA : NEO VERNAKULAR

DOSEN PEMBIMBING :
MONA ANGGIANI,ST.,MT

PARAF

JUDUL GAMBAR :
TAMPAK BELAKANG AMPHITHEATER

SKALA : 1 : 150


NOMOR GAMBAR

A2-15




TAMPAK SAMPING KANAN AMPHITHEATER

 UNIVERSITAS MERCU BUANA FAKULTAS TEKNIK PROGRAM STUDI TEKNIK ARSITEKTUR	NAMA : MUHAMMAD RAKA FADILLAH NIM : 41217010054	JUDUL : TAMAN BUDAYA SLEMAN TEMA : NEO VERNAKULAR	DOSEN PEMBIMBING : MONA ANGGIANI,ST.,MT	PARAF	JUDUL GAMBAR : TAMPAK SAMPING KANAN AMPHITHEATER SKALA : 1 : 150	NOMOR GAMBAR A2-16
---	--	--	--	-------	---	------------------------------

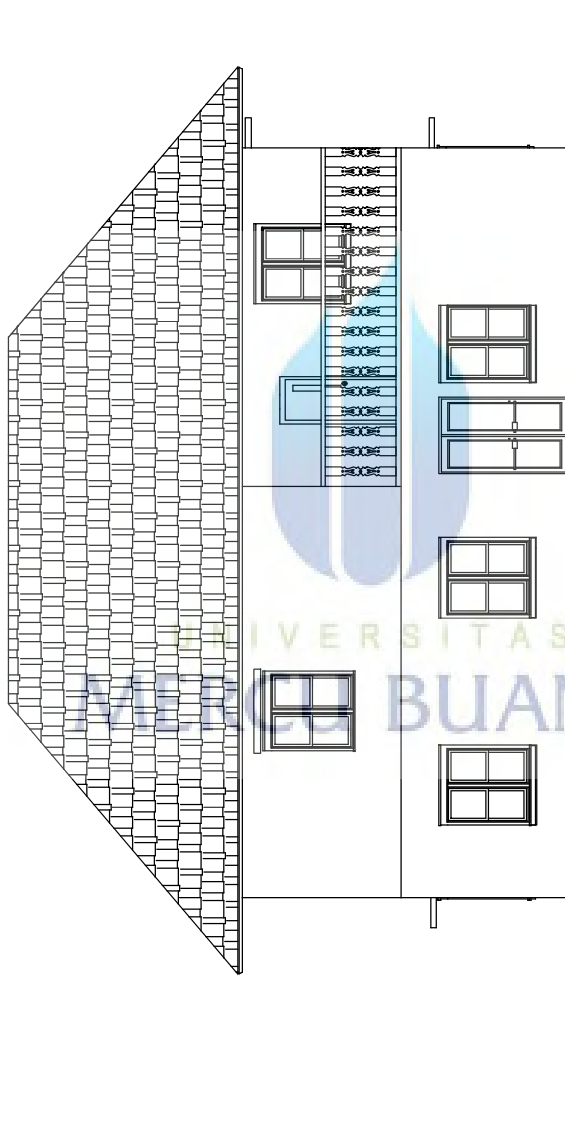

TAMPAK DEPAN GEDUNG PENGELOLA


<http://digilib.mercubuana.ac.id/>

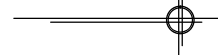


UNIVERSITAS MERCU BUANA FAKULTAS TEKNIK PROGRAM STUDI TEKNIK ARSITEKTUR	NAMA : MUHAMMAD RAKA FADILLAH NIM : 41217010054	JUDUL : TAMAN BUDAYA SLEMAN TEMA : NEO VERNAKULAR	DOSEN PEMBIMBING : MONA ANGGIANI,ST.,MT	PARAF :	JUDUL GAMBAR : TAMPAK DEPAN GEDUNG PENGELOLA SKALA : 1 : 100	NOMOR GAMBAR A2-17



TAMPAK SAMPING KIRI GEDUNG PENGELOLA

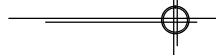


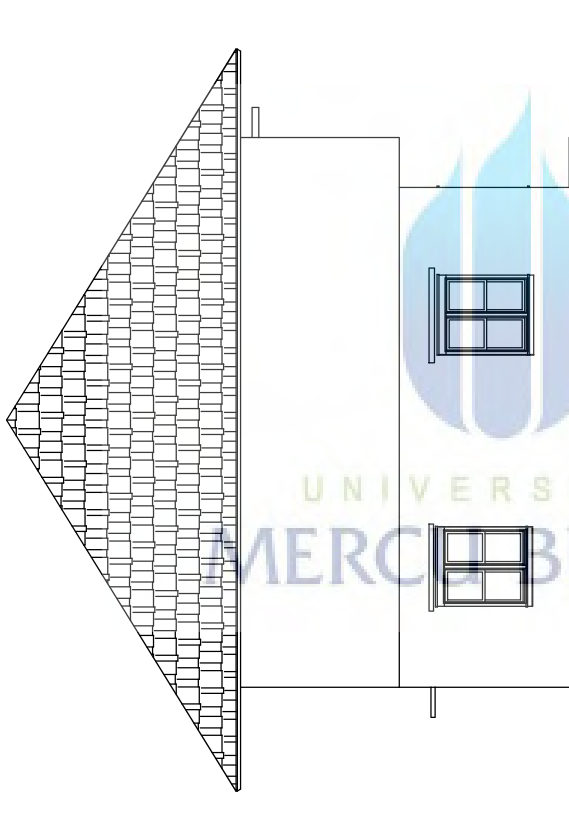
 UNIVERSITAS MERCU BUANA FAKULTAS TEKNIK PROGRAM STUDI TEKNIK ARSITEKTUR	NAMA : MUHAMMAD RAKA FADILLAH NIM : 41217010054	JUDUL : TAMAN BUDAYA SLEMAN TEMA : NEO VERNAKULAR	DOSEN PEMBIMBING : MONA ANGGIANI,ST.,MT	PARAF	JUDUL GAMBAR : TAMPAK SAMPING KIRI GEDUNG PENGELOLA SKALA : 1 : 100	NOMOR GAMBAR A2-18
---	--	--	--	-------	---	------------------------------



TAMPAK BELAKANG GEDUNG PENGELOLA

<http://digilib.mercubuana.ac.id/>

UNIVERSITAS MERCU BUANA FAKULTAS TEKNIK PROGRAM STUDI TEKNIK ARSITEKTUR	NAMA : MUHAMMAD RAKA FADILLAH NIM : 41217010054	JUDUL : TAMAN BUDAYA SLEMAN TEMA : NEO VERNAKULAR	DOSEN PEMBIMBING : MONA ANGGIANI,ST.,MT	PARAF :	JUDUL GAMBAR : TAMPAK BELAKANG GEDUNG PENGELOLA SKALA : 1 : 100	NOMOR GAMBAR A2-19
						



<http://digilib.mercubuana.ac.id/>

TAMPAK SAMPING KANAN GEDUNG PENGELOLA



UNIVERSITAS MERCU BUANA
FAKULTAS TEKNIK
PROGRAM STUDI TEKNIK ARSITEKTUR

NAMA : MUHAMMAD RAKA FADILLAH
NIM : 41217010054


JUDUL : TAMAN BUDAYA SLEMAN
TEMA : NEO VERNAKULAR

DOSEN PEMBIMBING :
MONA ANGGIANI,ST.,MT

PARAF


JUDUL GAMBAR :
TAMPAK SAMPING KANAN GEDUNG PENGELOLA
SKALA : 1 : 100

NOMOR GAMBAR
A2-20

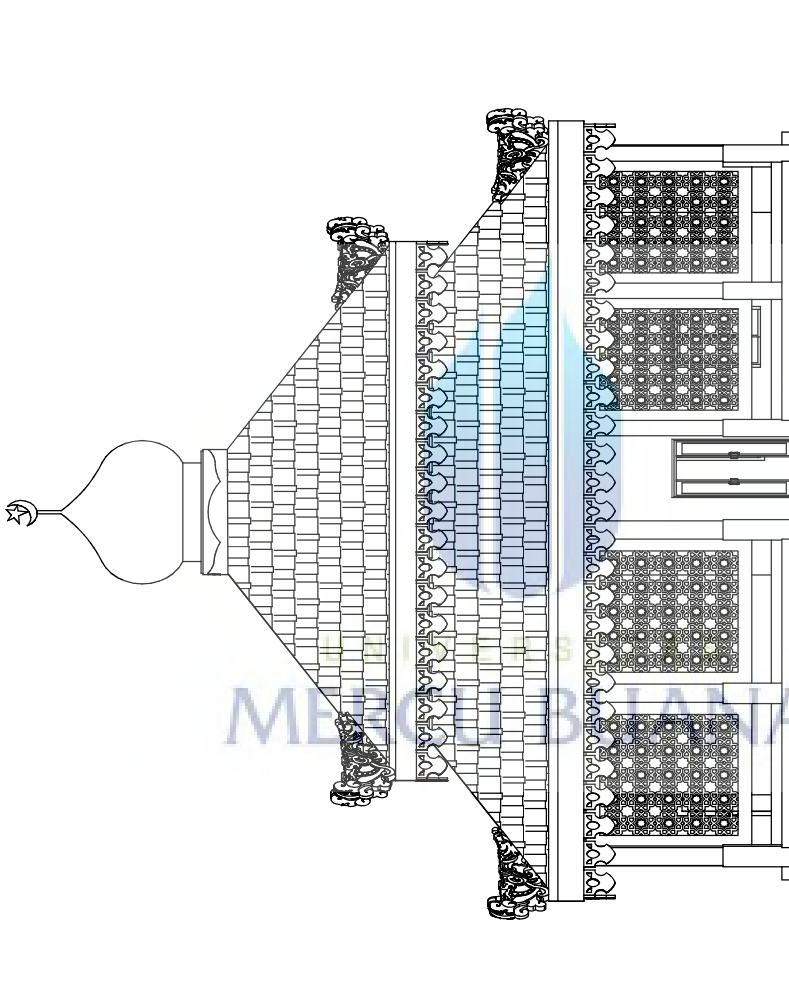


TAMPAK DEPAN MASJID


UNIVERSITAS MERCU BUANA FAKULTAS TEKNIK PROGRAM STUDI TEKNIK ARSITEKTUR	NAMA : MUHAMMAD RAKA FADILLAH NIM : 41217010054	JUDUL : TAMAN BUDAYA SLEMAN TEMA : NEO VERNAKULAR	DOSEN PEMBIMBING : MONA ANGGIANI,ST.,MT	PARAF :	JUDUL GAMBAR : TAMPAK DEPAN MASJID SKALA : 1 : 100	NOMOR GAMBAR A2-21

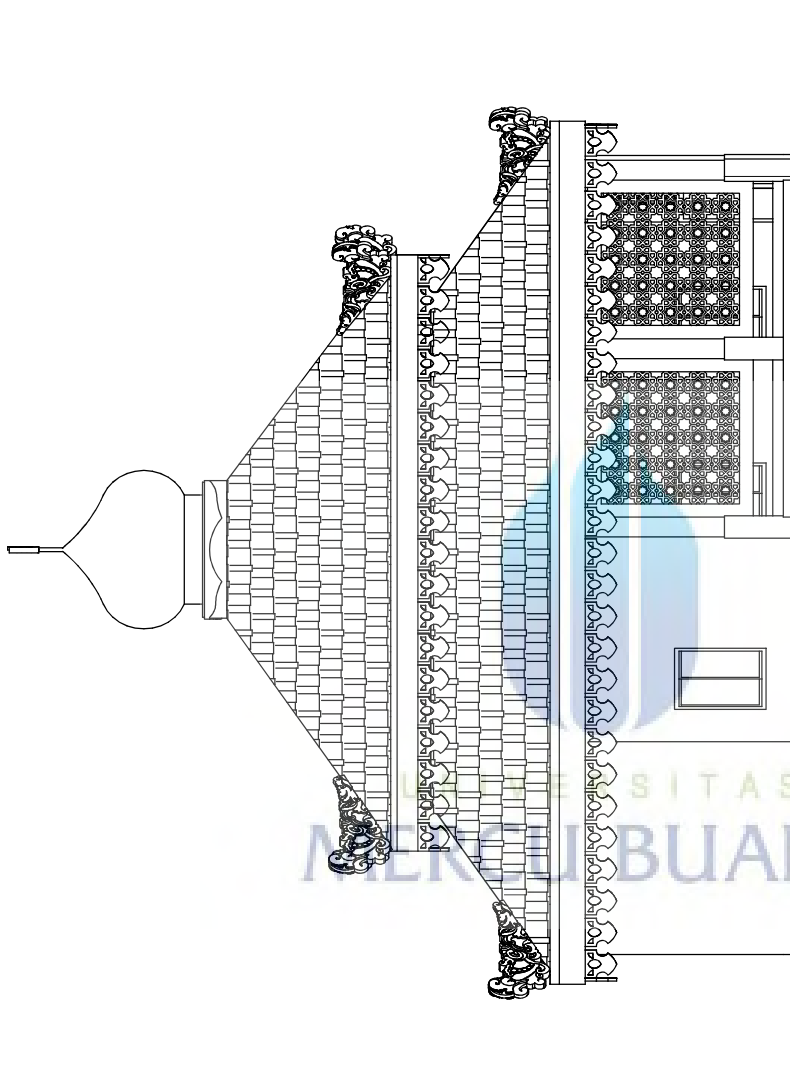


TAMPAK SAMPING KIRI MASJID

<http://digilib.mercubuana.ac.id/>

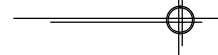


UNIVERSITAS MERCU BUANA FAKULTAS TEKNIK PROGRAM STUDI TEKNIK ARSITEKTUR	NAMA : MUHAMMAD RAKA FADILLAH NIM : 41217010054	JUDUL : TAMAN BUDAYA SLEMAN TEMA : NEO VERNAKULAR	DOSEN PEMBIMBING : MONA ANGGIANI,ST.,MT	PARAF :	JUDUL GAMBAR : TAMPAK SAMPING KIRI MASJID SKALA : 1 : 100	NOMOR GAMBAR : A2-22
						

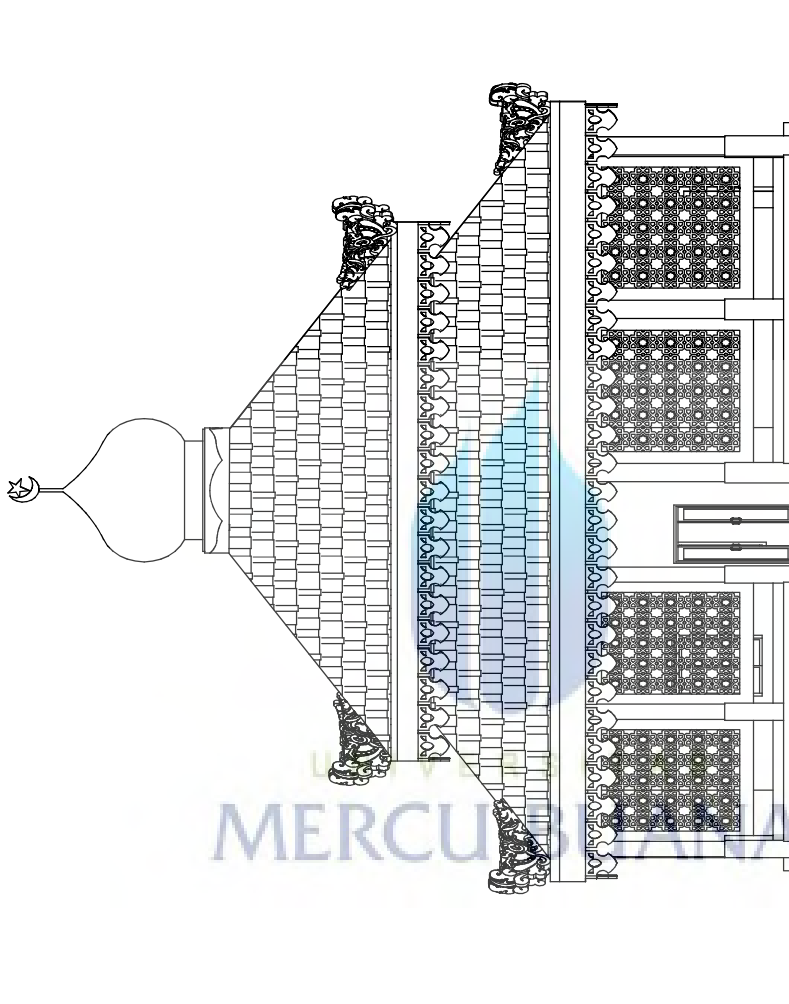


MERCU BUANA

TAMPAK BELAKANG MASJID

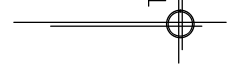


UNIVERSITAS MERCU BUANA FAKULTAS TEKNIK PROGRAM STUDI TEKNIK ARSITEKTUR	NAMA : MUHAMMAD RAKA FADILLAH NIM : 41217010054	JUDUL : TAMAN BUDAYA SLEMAN TEMA : NEO VERNAKULAR	DOSEN PEMBIMBING : MONA ANGGIANI,ST.,MT	PARAF :	JUDUL GAMBAR : TAMPAK BELAKANG MASJID SKALA : 1 : 100	NOMOR GAMBAR A2-23

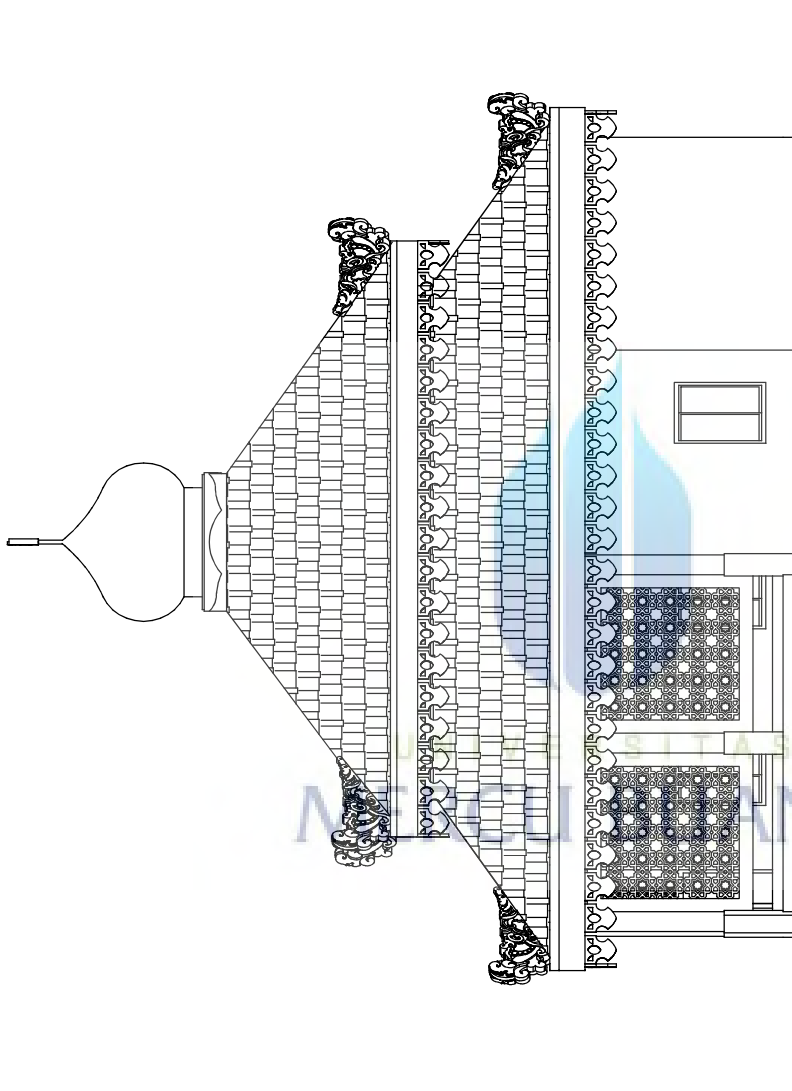

TAMPAK SAMPING KANAN MASJID

UNIVERSITAS MERCU BUANA FAKULTAS TEKNIK PROGRAM STUDI TEKNIK ARSITEKTUR	NAMA : MUHAMMAD RAKA FADILLAH NIM : 41217010054	JUDUL : TAMAN BUDAYA SLEMAN TEMA : NEO VERNAKULAR	DOSEN PEMBIMBING : MONA ANGGIANI,ST.,MT	PARAF :	JUDUL GAMBAR : TAMPAK SAMPING KANAN MASJID SKALA : 1 : 100	NOMOR GAMBAR : A2-24

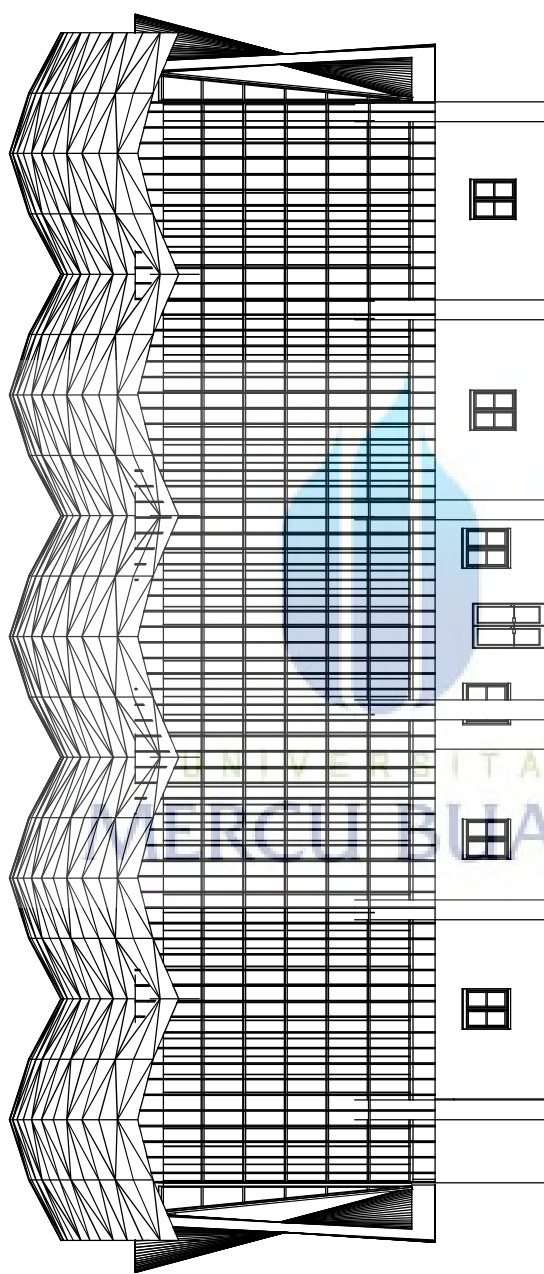

TAMPAK DEPAN GEDUNG SERBAGUNA

<http://digilib.mercubuana.ac.id/>



UNIVERSITAS MERCU BUANA
 FAKULTAS TEKNIK
 PROGRAM STUDI TEKNIK ARSITEKTUR

NAMA : MUHAMMAD RAKA FADILLAH
 NIM : 41217010054

JUDUL : TAMAN BUDAYA SLEMAN
 TEMA : NEO VERNAKULAR

DOSEN PEMBIMBING :
 MONA ANGGIANI,ST.,MT

PARAF


JUDUL GAMBAR :

TAMPAK DEPAN GEDUNG SERBAGUNA


SKALA : 1 : 150

NOMOR GAMBAR


A2-25

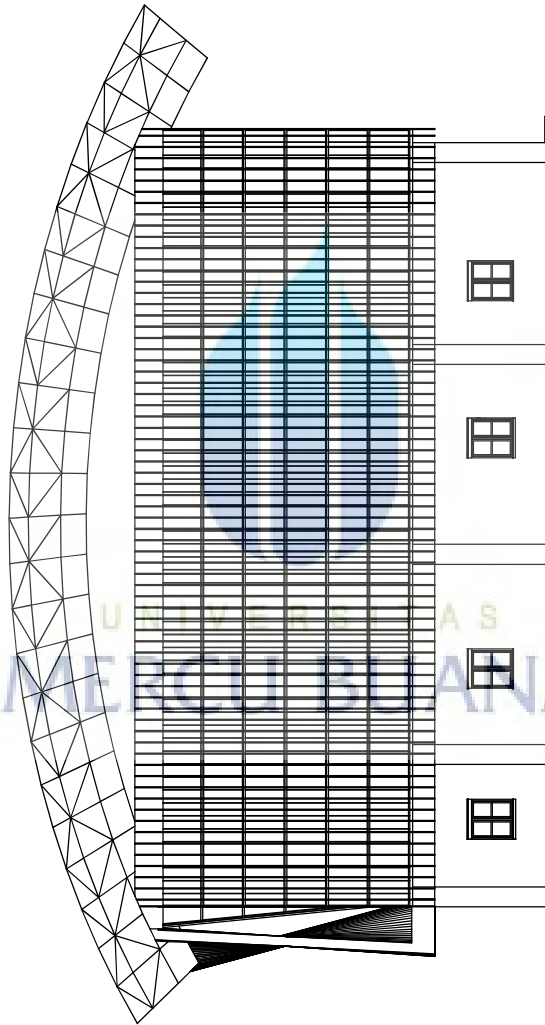

TAMPAK SAMPING KIRI GEDUNG SERBAGUNA

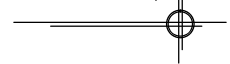


UNIVERSITAS MERCU BUANA FAKULTAS TEKNIK PROGRAM STUDI TEKNIK ARSITEKTUR	NAMA : MUHAMMAD RAKA FADILLAH NIM : 41217010054	JUDUL : TAMAN BUDAYA SLEMAN TEMA : NEO VERNAKULAR	DOSEN PEMBIMBING : MONA ANGGIANI,ST.,MT	PARAF	JUDUL GAMBAR : TAMPAK SAMPING KIRI GEDUNG SERBAGUNA SKALA : 1 : 150	NOMOR GAMBAR A2-26

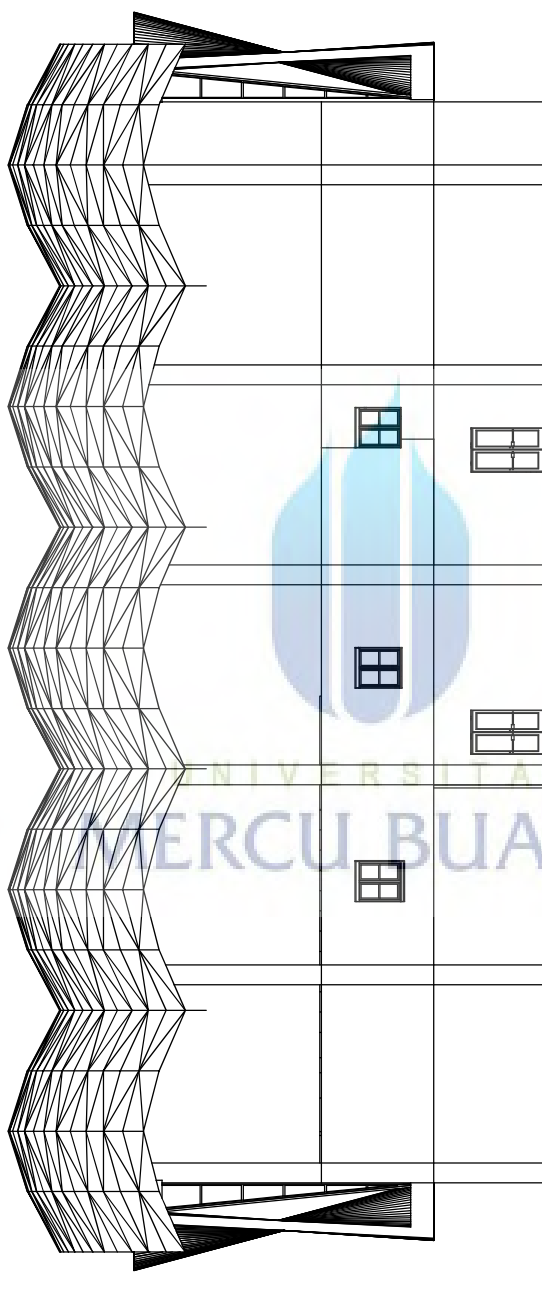

TAMPAK BELAKANG GEDUNG SERBAGUNA



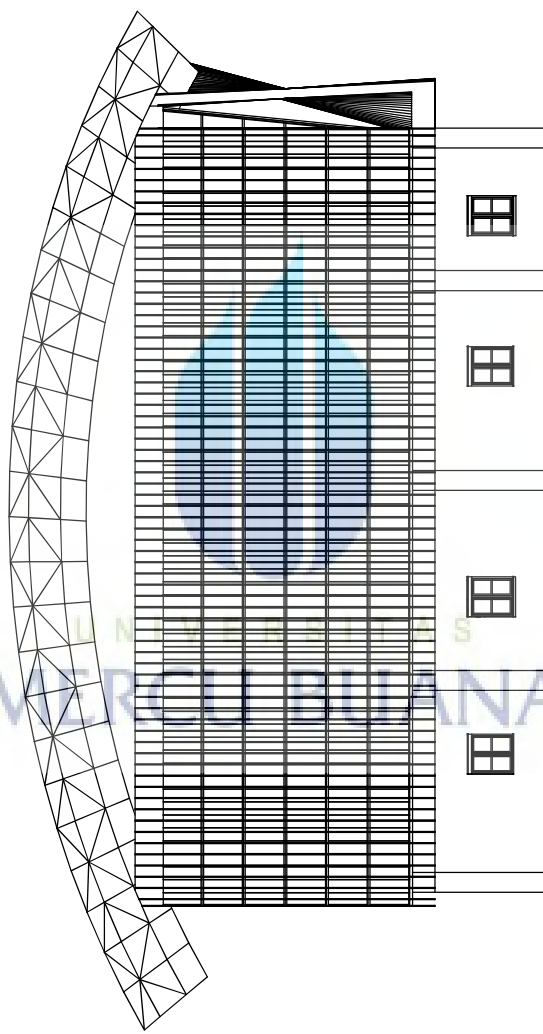

TAMPAK SAMPING KANAN GEDUNG SERBAGUNA



UNIVERSITAS MERCU BUANA
FAKULTAS TEKNIK
PROGRAM STUDI TEKNIK ARSITEKTUR

NAMA : MUHAMMAD RAKA FADILLAH
NIM : 41217010054

JUDUL : TAMAN BUDAYA SLEMAN
TEMA : NEO VERNAKULAR

DOSEN PEMBIMBING :
MONA ANGGIANI,ST.,MT


PARAF

JUDUL GAMBAR :
TAMPAK SAMPING KANAN GEDUNG SERBAGUNA

SKALA : 1 : 150


NOMOR GAMBAR

A2-28

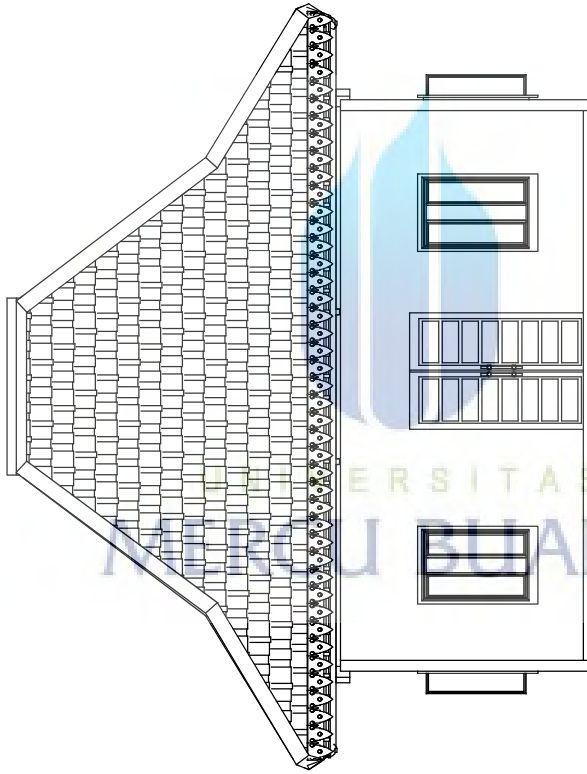



TAMPAK DEPAN HOMESTAY AULA


UNIVERSITAS MERCU BUANA FAKULTAS TEKNIK PROGRAM STUDI TEKNIK ARSITEKTUR	NAMA : MUHAMMAD RAKA FADILLAH NIM : 41217010054	JUDUL : TAMAN BUDAYA SLEMAN TEMA : NEO VERNAKULAR	DOSEN PEMBIMBING : MONA ANGGIANI,ST.,MT	PARAF :	JUDUL GAMBAR : TAMPAK DEPAN HOMESTAY AULA SKALA : 1 : 70	NOMOR GAMBAR A2-29
						

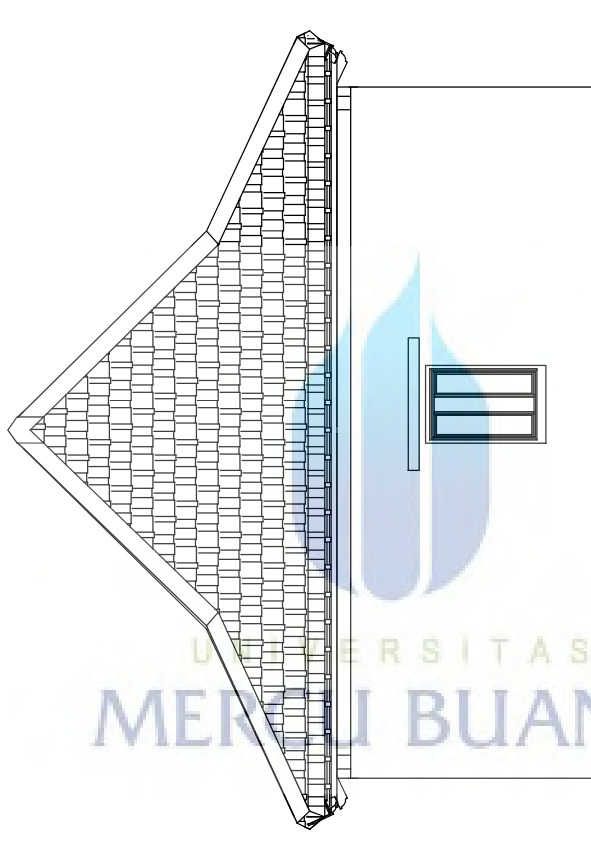

TAMPAK SAMPING KANAN HOMESTAY AULA

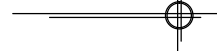


UNIVERSITAS MERCU BUANA FAKULTAS TEKNIK PROGRAM STUDI TEKNIK ARSITEKTUR	NAMA : MUHAMMAD RAKA FADILLAH NIM : 41217010054	JUDUL : TAMAN BUDAYA SLEMAN TEMA : NEO VERNAKULAR	DOSEN PEMBIMBING : MONA ANGGIANI,ST.,MT	PARAF	JUDUL GAMBAR : TAMPAK SAMPING KANAN HOMESTAY AULA SKALA : 1 : 70	NOMOR GAMBAR A2-30
						

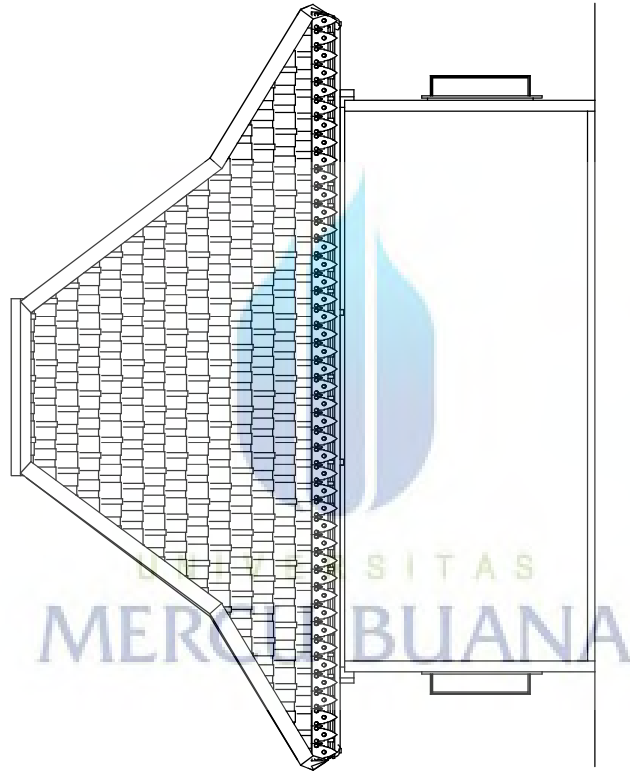


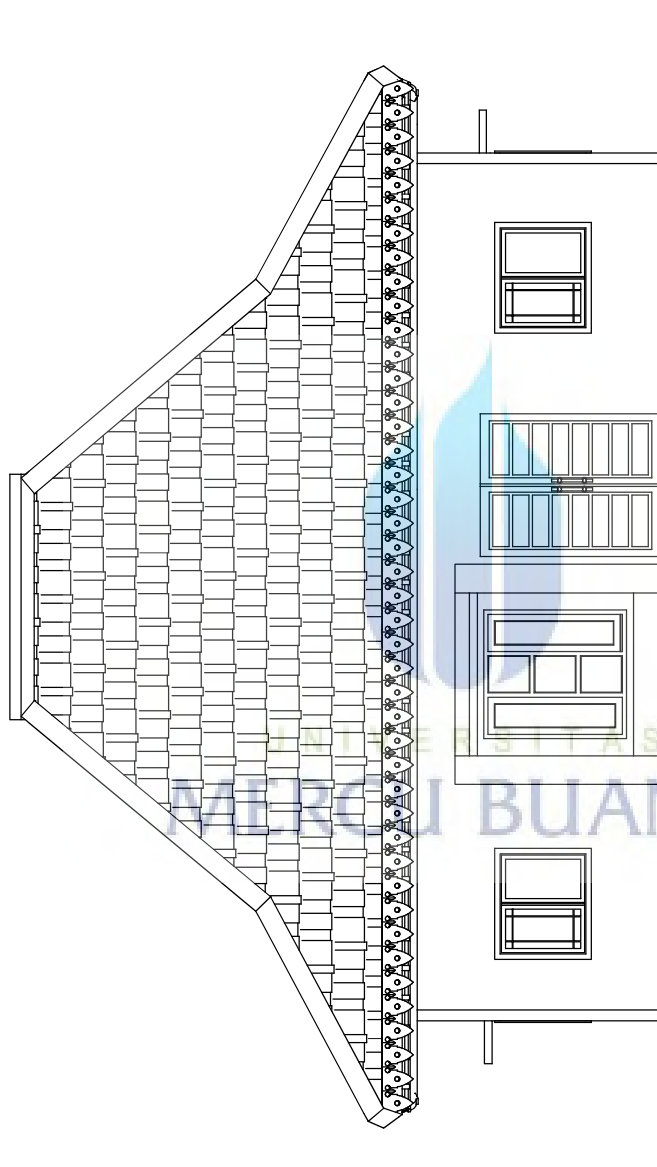
TAMPAK DEPAN HOMESTAY AULA

 <p>UNIVERSITAS MERCU BUANA FAKULTAS TEKNIK PROGRAM STUDI TEKNIK ARSITEKTUR</p>	<p>NAMA : MUHAMMAD RAKA FADILLAH NIM : 41217010054</p>	<p>JUDUL : TAMAN BUDAYA SLEMAN TEMA : NEO VERNAKULAR</p>	<p>DOSEN PEMBIMBING : MONA ANGGIANI,ST.,MT</p>	<p>PARAF</p>	<p>JUDUL GAMBAR : TAMPAK BELAKANG HOMESTAY AULA SKALA : 1 : 70</p>	<p>NOMOR GAMBAR A2-31</p>

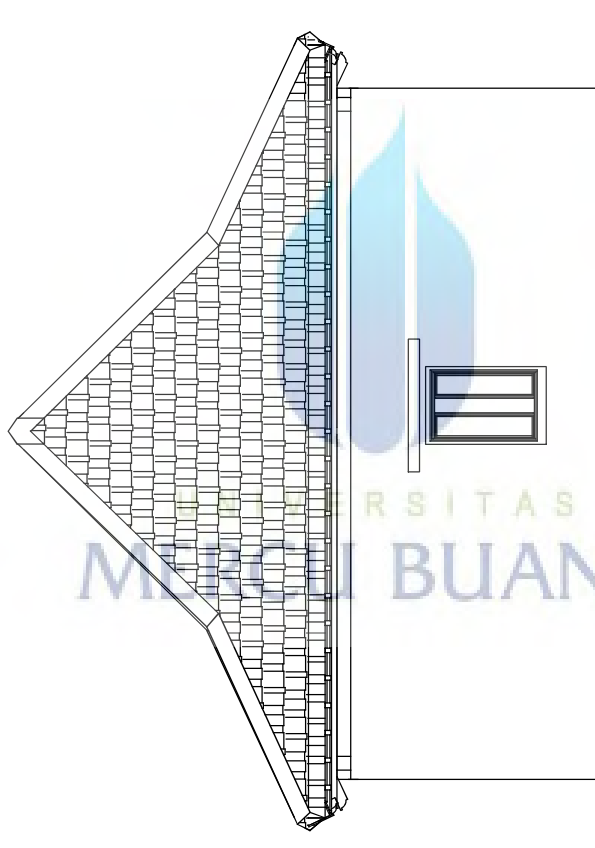


TAMPAK SAMPING KIRI HOMESTAY AULA

 UNIVERSITAS MERCU BUANA FAKULTAS TEKNIK PROGRAM STUDI TEKNIK ARSITEKTUR	NAMA : MUHAMMAD RAKA FADILLAH NIM : 41217010054	JUDUL : TAMAN BUDAYA SLEMAN TEMA : NEO VERNAKULAR	DOSEN PEMBIMBING : MONA ANGGIANI,ST.,MT	PARAF :	JUDUL GAMBAR : TAMPAK SAMPING KIRI HOMESTAY AULA SKALA : 1 : 70	NOMOR GAMBAR A2-32




TAMPAK DEPAN HOMESTAY VIP


 <p>UNIVERSITAS MERCU BUANA FAKULTAS TEKNIK PROGRAM STUDI TEKNIK ARSITEKTUR</p>	<p>NAMA : MUHAMMAD RAKA FADILLAH NIM : 41217010054</p>	<p>JUDUL : TAMAN BUDAYA SLEMAN TEMA : NEO VERNAKULAR</p>	<p>DOSEN PEMBIMBING : MONA ANGGIANI,ST.,MT</p>	<p>PARAF</p>	<p>JUDUL GAMBAR : TAMPAK DEPAN HOMESTAY VIP SKALA : 1 : 70</p>	<p>NOMOR GAMBAR A2-33</p>

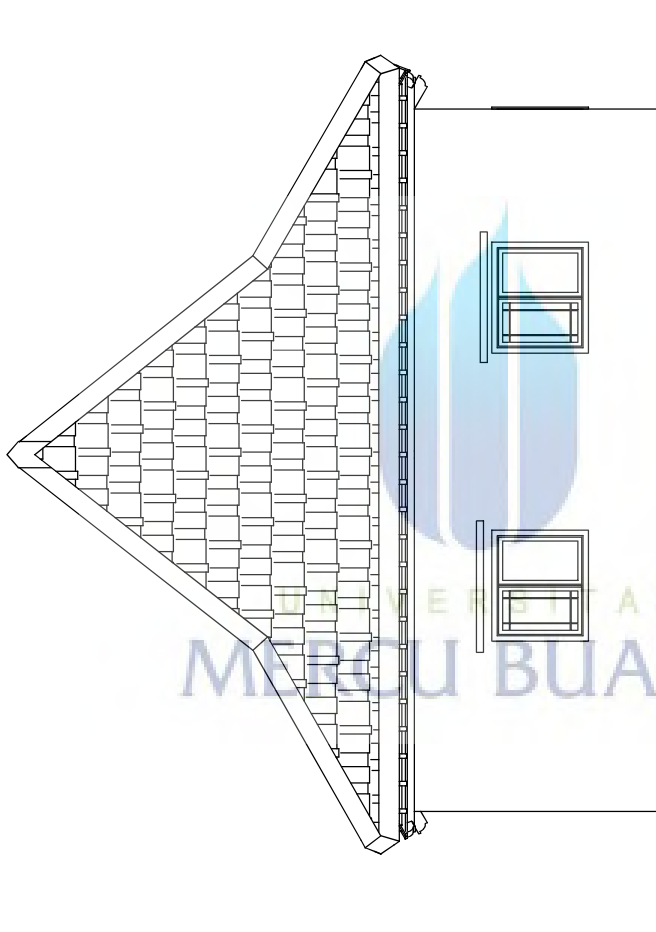

TAMPAK SAMPING KIRI HOMESTAY VIP

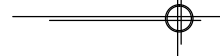


 <p>UNIVERSITAS MERCU BUANA FAKULTAS TEKNIK PROGRAM STUDI TEKNIK ARSITEKTUR</p>	<p>NAMA : MUHAMMAD RAKA FADILLAH NIM : 41217010054</p>	<p>JUDUL : TAMAN BUDAYA SLEMAN TEMA : NEO VERNAKULAR</p>	<p>DOSEN PEMBIMBING : MONA ANGGIANI,ST.,MT</p>	<p>PARAF</p>	<p>JUDUL GAMBAR : TAMPAK SAMPING KIRI HOMESTAY VIP SKALA : 1 : 70</p>	<p>NOMOR GAMBAR A2-34</p>

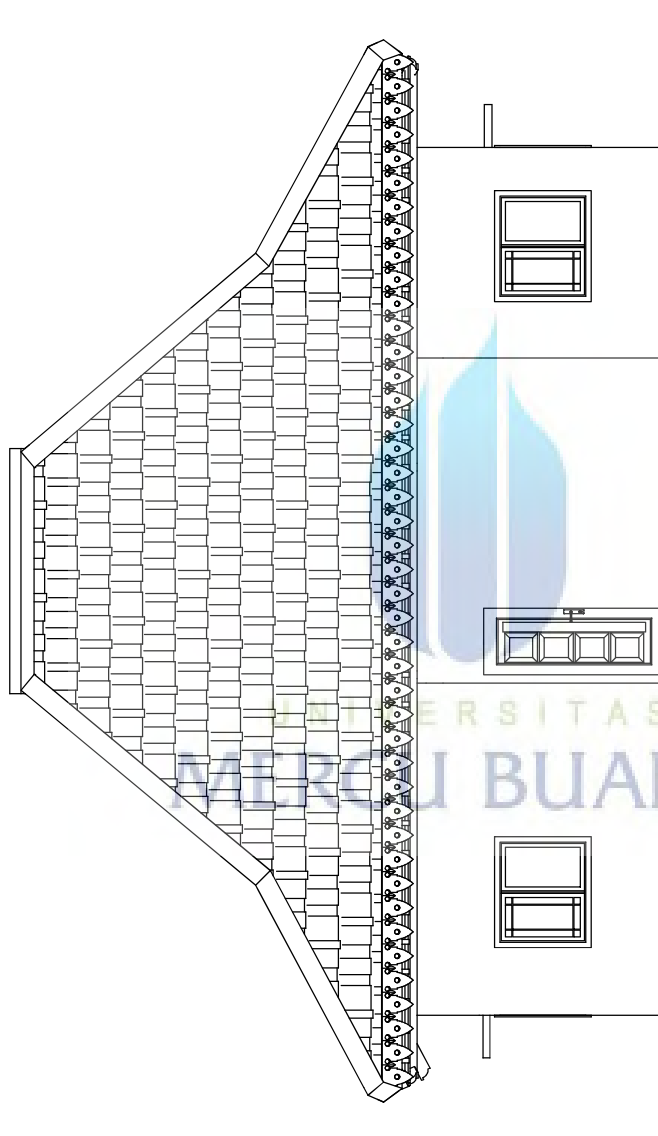


TAMPAK BELAKANG HOMESTAY VIP

 <p>UNIVERSITAS MERCU BUANA FAKULTAS TEKNIK PROGRAM STUDI TEKNIK ARSITEKTUR</p>	<p>NAMA : MUHAMMAD RAKA FADILLAH NIM : 41217010054</p>	<p>JUDUL : TAMAN BUDAYA SLEMAN TEMA : NEO VERNAKULAR</p>	<p>DOSEN PEMBIMBING : MONA ANGGIANI,ST.,MT</p>	<p>PARAF</p>	<p>JUDUL GAMBAR : TAMPAK DEPAN BELAKANG VIP SKALA : 1 : 70</p>	<p>NOMOR GAMBAR A2-35</p>

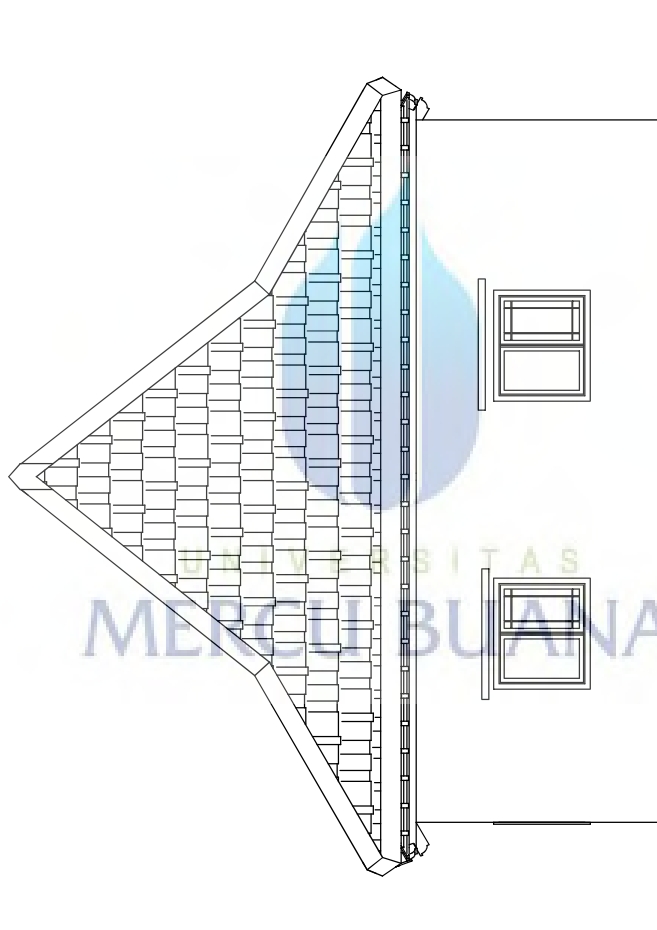


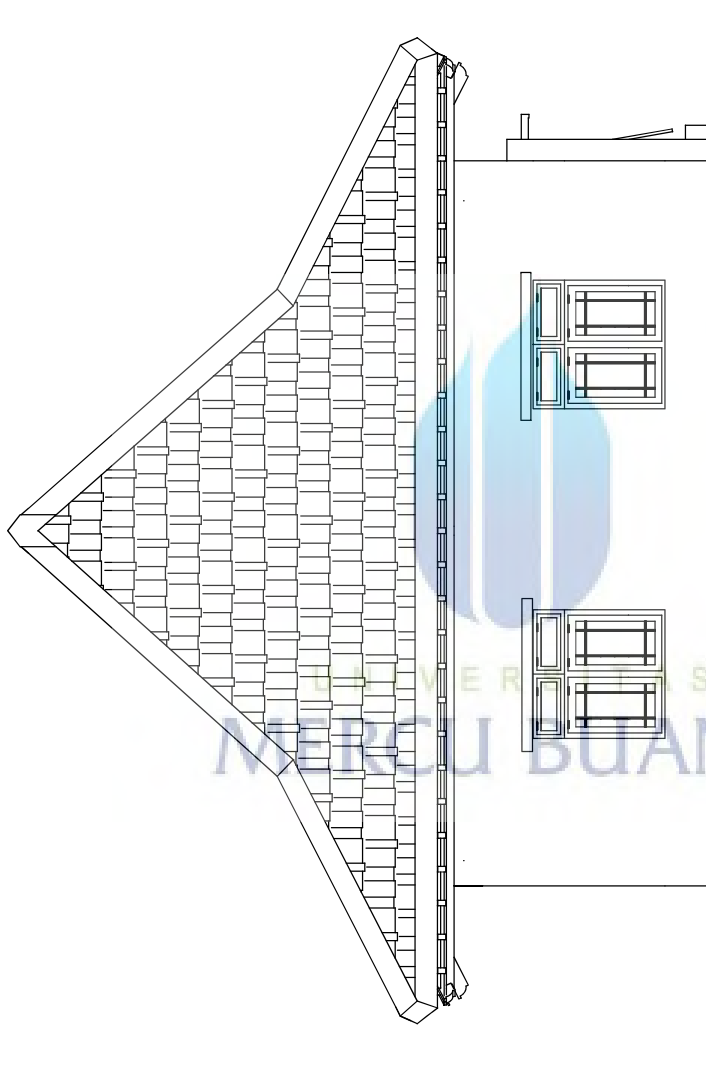
TAMPAK SAMPING KANAN HOMESTAY VIP

 UNIVERSITAS MERCU BUANA FAKULTAS TEKNIK PROGRAM STUDI TEKNIK ARSITEKTUR	NAMA : MUHAMMAD RAKA FADILLAH NIM : 41217010054	JUDUL : TAMAN BUDAYA SLEMAN TEMA : NEO VERNAKULAR	DOSEN PEMBIMBING : MONA ANGGIANI,ST.,MT	PARAF :	JUDUL GAMBAR : TAMPAK SAMPING KANAN HOMESTAY VIP SKALA : 1 : 70	NOMOR GAMBAR A2-36

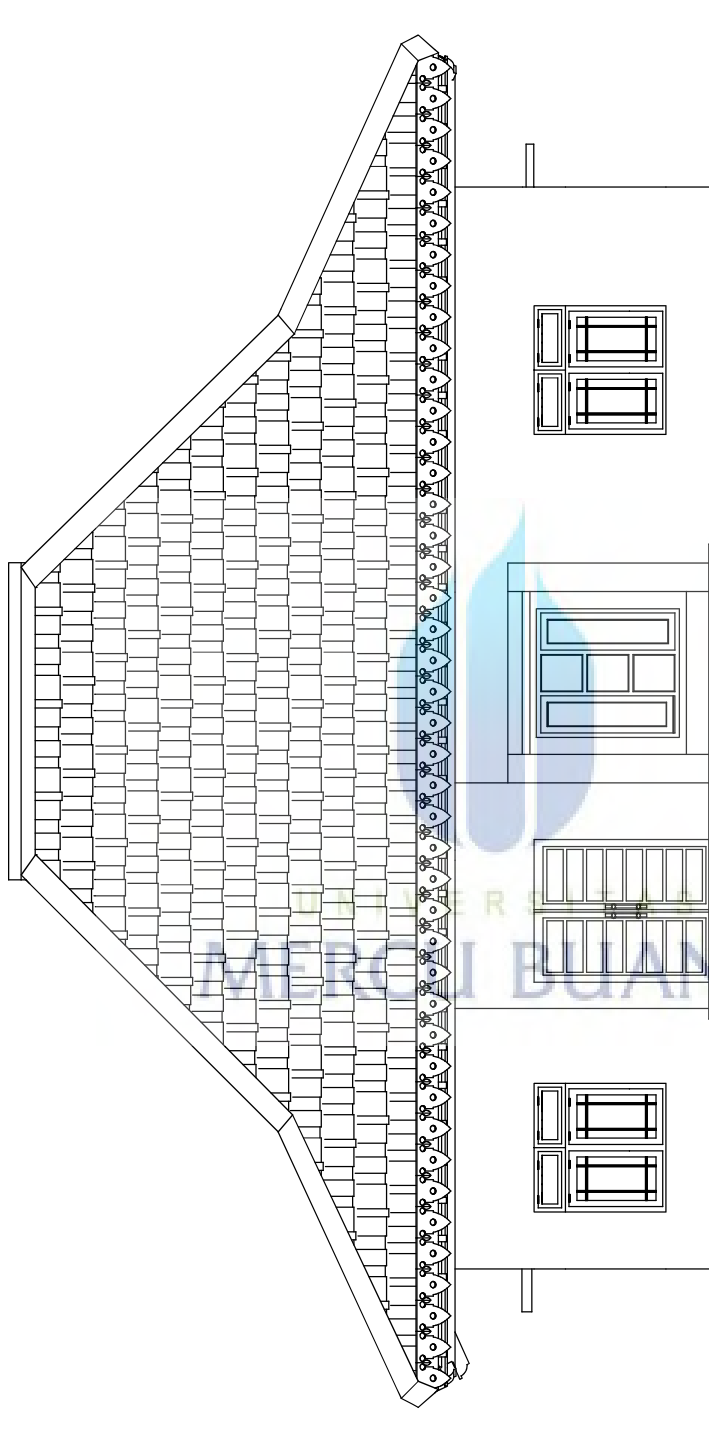


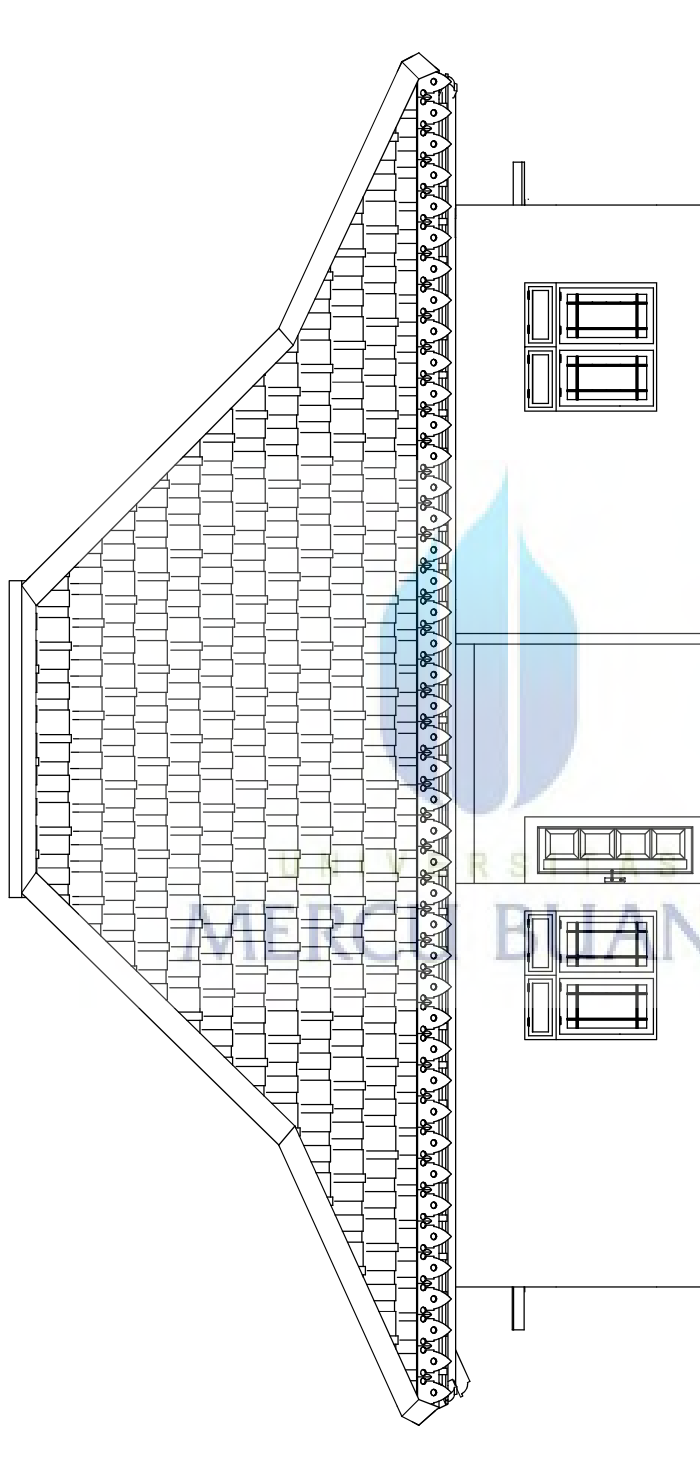
TAMPAK DEPAN HOMESTAY WIP

UNIVERSITAS MERCU BUANA FAKULTAS TEKNIK PROGRAM STUDI TEKNIK ARSITEKTUR	NAMA : MUHAMMAD RAKA FADILLAH NIM : 41217010054	JUDUL : TAMAN BUDAYA SLEMAN TEMA : NEO VERNAKULAR	DOSEN PEMBIMBING : MONA ANGGIANI,ST.,MT	PARAF	JUDUL GAMBAR : TAMPAK DEPAN HOMESTAY WIP SKALA : 1 : 70	NOMOR GAMBAR A2-37
						



TAMPAK SAMPING KIRI HOMESTAY AULA WIP


UNIVERSITAS MERCU BUANA FAKULTAS TEKNIK PROGRAM STUDI TEKNIK ARSITEKTUR	NAMA : MUHAMMAD RAKA FADILLAH NIM : 41217010054	JUDUL : TAMAN BUDAYA SLEMAN TEMA : NEO VERNAKULAR	DOSEN PEMBIMBING : MONA ANGGIANI,ST.,MT	PARAF	JUDUL GAMBAR : TAMPAK SAMPING KIRI HOMESTAY WIP SKALA : 1 : 70	NOMOR GAMBAR A2-38
						




TAMPAK BELAKANG HOMESTAY WIP


UNIVERSITAS MERCU BUANA FAKULTAS TEKNIK PROGRAM STUDI TEKNIK ARSITEKTUR	NAMA : MUHAMMAD RAKA FADILLAH	JUDUL : TAMAN BUDAYA SLEMAN	DOSEN PEMBIMBING : MONA ANGGIANI,ST.,MT	PARAF	JUDUL GAMBAR : TAMPAK BELAKANG HOMESTAY WIP	NOMOR GAMBAR A2-39
	NIM : 41217010054	TEMA : NEO VERNAKULAR	SKALA : 1 : 70			



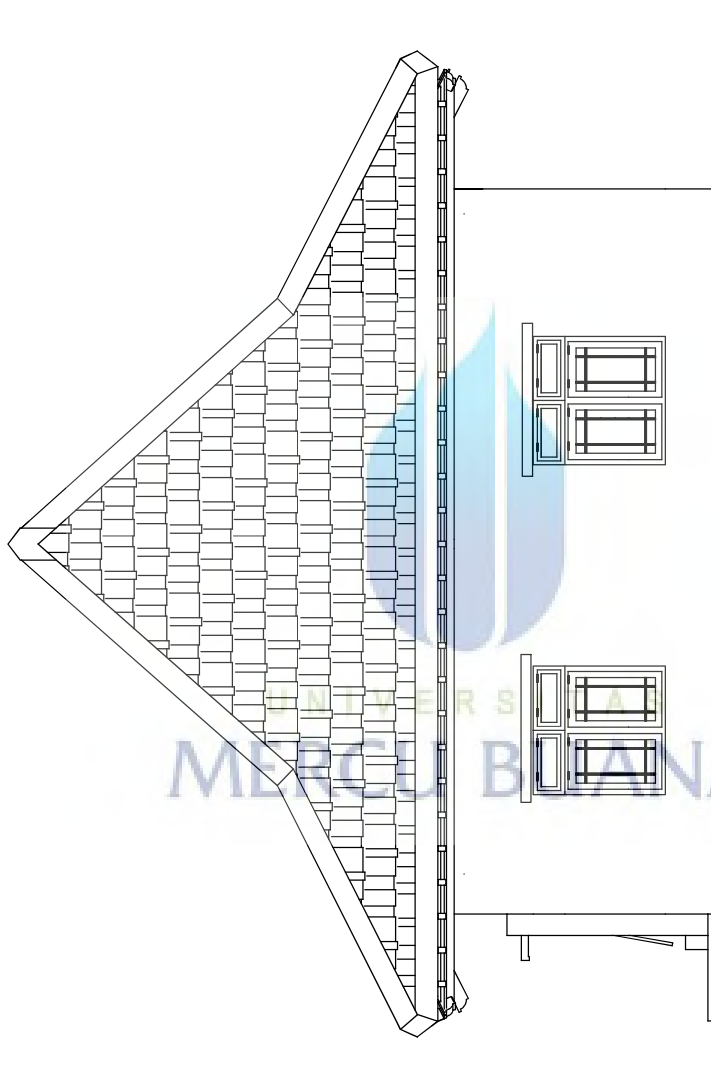

TAMPAK SAMPIING KANAN HOMESTAY WIP


 <p>UNIVERSITAS MERCU BUANA FAKULTAS TEKNIK PROGRAM STUDI TEKNIK ARSITEKTUR</p>	<p>NAMA : MUHAMMAD RAKA FADILLAH NIM : 41217010054</p>	<p>JUDUL : TAMAN BUDAYA SLEMAN TEMA : NEO VERNAKULAR</p>	<p>DOSEN PEMBIMBING : MONA ANGGIANI,ST.,MT</p>	<p>PARAF</p>	<p>JUDUL GAMBAR : TAMPAK SAMPIING KANAN HOMESTAY WIP SKALA : 1 : 70</p>	<p>NOMOR GAMBAR A2-40</p>

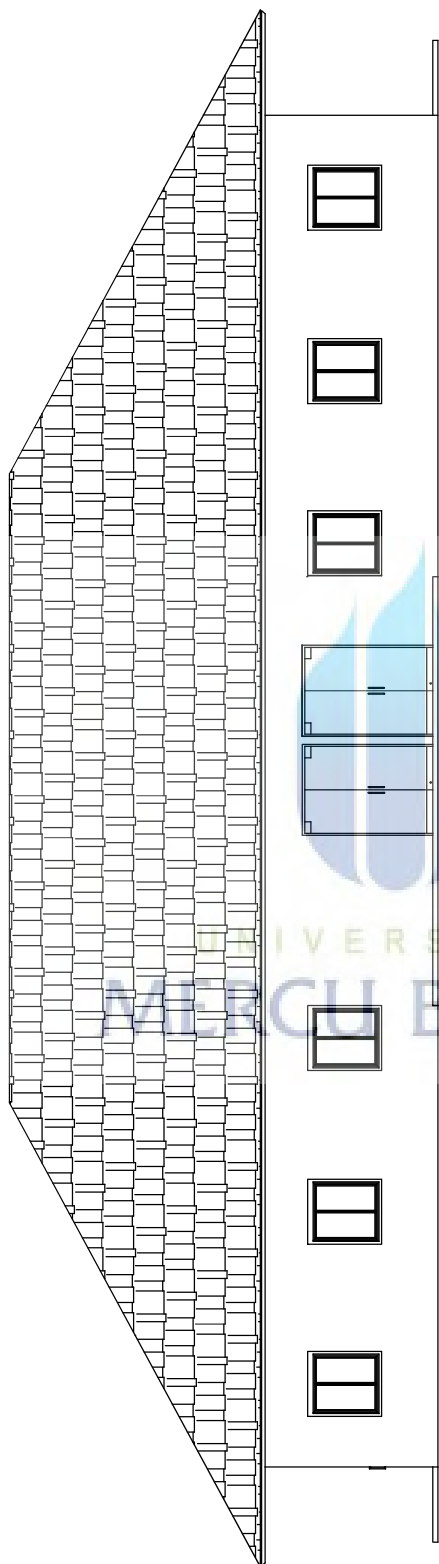

TAMPAK DEPAN PERPUSTAKAAN

<http://digilib.mercubuana.ac.id/>

UNIVERSITAS MERCU BUANA FAKULTAS TEKNIK PROGRAM STUDI TEKNIK ARSITEKTUR	NAMA : MUHAMMAD RAKA FADILLAH NIM : 41217010054	JUDUL : TAMAN BUDAYA SLEMAN TEMA : NEO VERNAKULAR	DOSEN PEMBIMBING : MONA ANGGIANI,ST.,MT	PARAF	JUDUL GAMBAR : TAMPAK DEPAN PERPUSTAKAAN SKALA : 1 : 100	NOMOR GAMBAR A2-41

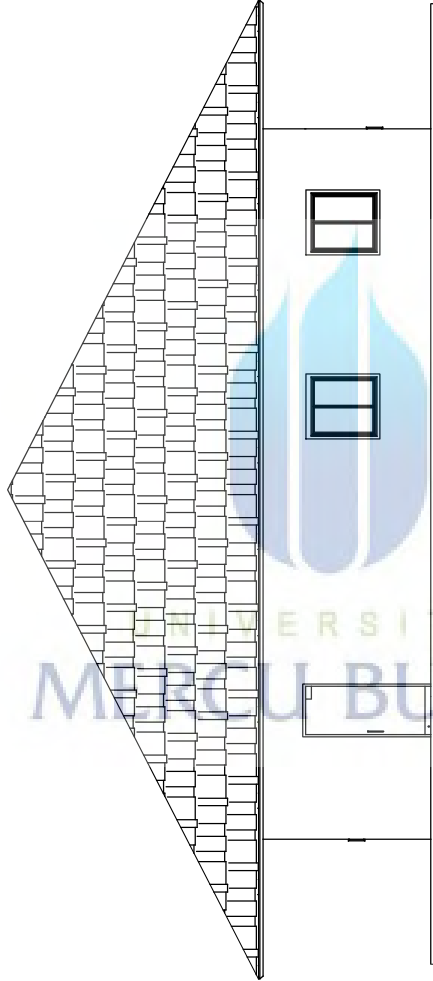


UNIVERSITAS
MERCU BUANA

TAMPAK SAMPING KANAN PERPUSTAKAAN




UNIVERSITAS MERCU BUANA FAKULTAS TEKNIK PROGRAM STUDI TEKNIK ARSITEKTUR	NAMA : MUHAMMAD RAKA FADILLAH NIM : 41217010054	JUDUL : TAMAN BUDAYA SLEMAN TEMA : NEO VERNAKULAR	DOSEN PEMBIMBING : MONA ANGGIANI,ST.,MT	PARAF :	JUDUL GAMBAR : TAMPAK SAMPING KANAN PERPUSTAKAAN SKALA : 1 : 100	NOMOR GAMBAR A2-42

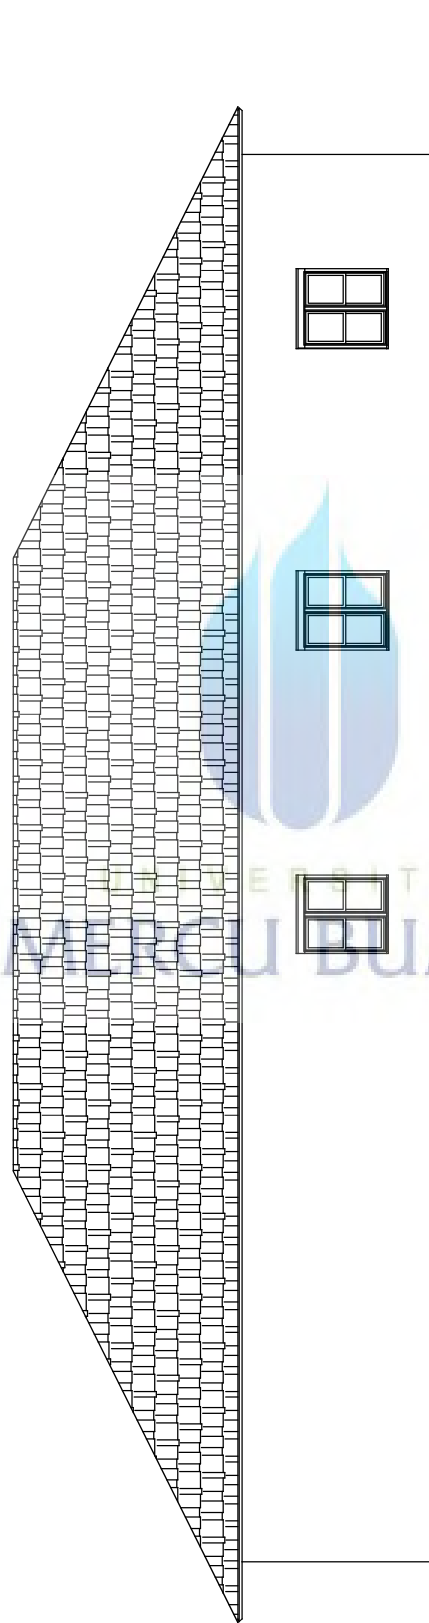

TAMPAK BELAKANG PERPUSTAKAAN

<http://digilib.mercubuana.ac.id/>


UNIVERSITAS MERCU BUANA FAKULTAS TEKNIK PROGRAM STUDI TEKNIK ARSITEKTUR	NAMA : MUHAMMAD RAKA FADILLAH NIM : 41217010054	JUDUL : TAMAN BUDAYA SLEMAN TEMA : NEO VERNAKULAR	DOSEN PEMBIMBING : MONA ANGGIANI,ST.,MT	PARAF :	JUDUL GAMBAR : TAMPAK BELAKANG PERPUSTAKAAN SKALA : 1 : 100	NOMOR GAMBAR A2-43
						

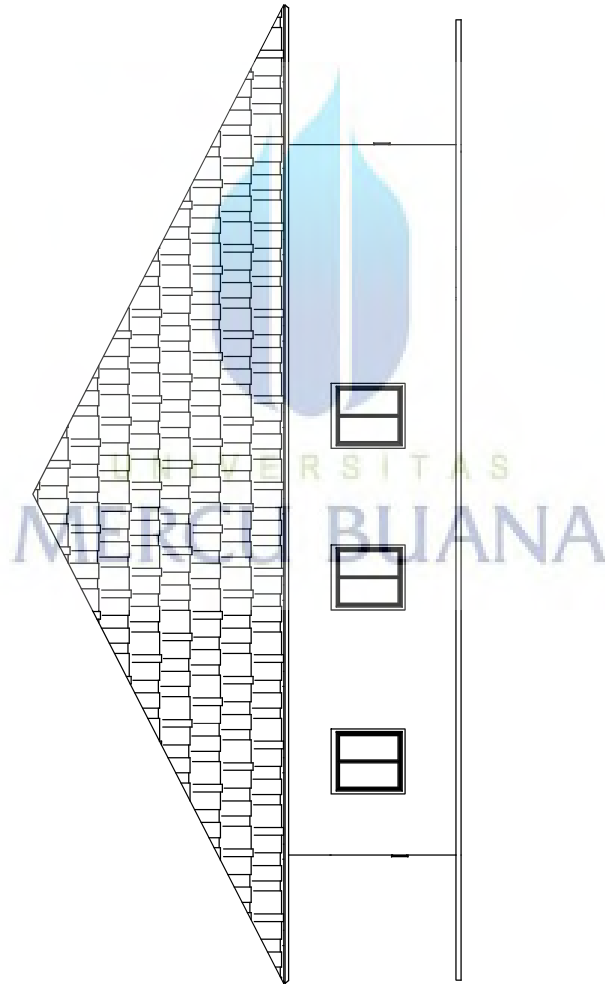


TAMPAK SAMPING KIRI PERPUSTAKAAN

<http://digilib.mercubuana.ac.id/>

UNIVERSITAS MERCU BUANA FAKULTAS TEKNIK PROGRAM STUDI TEKNIK ARSITEKTUR	NAMA : MUHAMMAD RAKA FADILLAH NIM : 41217010054	JUDUL : TAMAN BUDAYA SLEMAN TEMA : NEO VERNAKULAR	DOSEN PEMBIMBING : MONA ANGGIANI,ST.,MT	PARAF :	JUDUL GAMBAR : TAMPAK SAMPING KIRI PERPUSTAKAAN SKALA : 1 : 100	NOMOR GAMBAR A2-44

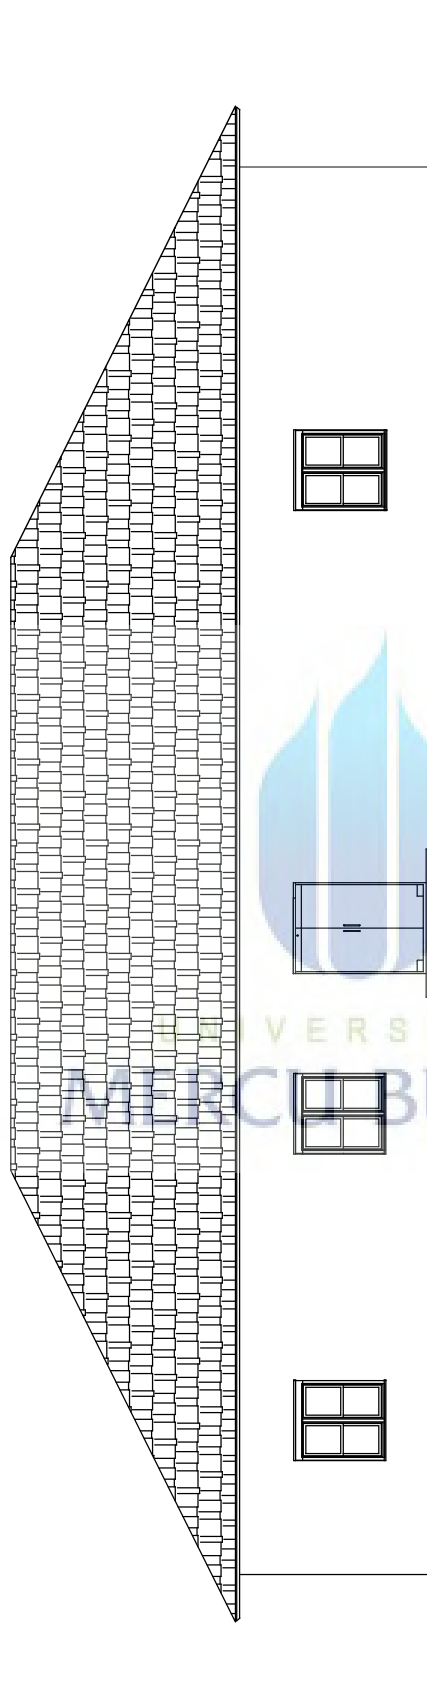


TAMPAK DEPAN FOODCOURT

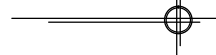

UNIVERSITAS MERCU BUANA FAKULTAS TEKNIK PROGRAM STUDI TEKNIK ARSITEKTUR	NAMA : MUHAMMAD RAKA FADILLAH NIM : 41217010054	JUDUL : TAMAN BUDAYA SLEMAN TEMA : NEO VERNAKULAR	DOSEN PEMBIMBING : MONA ANGGIANI,ST.,MT	PARAF :	JUDUL GAMBAR : TAMPAK DEPAN FOODCOURT SKALA : 1 : 100	NOMOR GAMBAR A2-45

UNIVERSITAS
MERCU BUANA

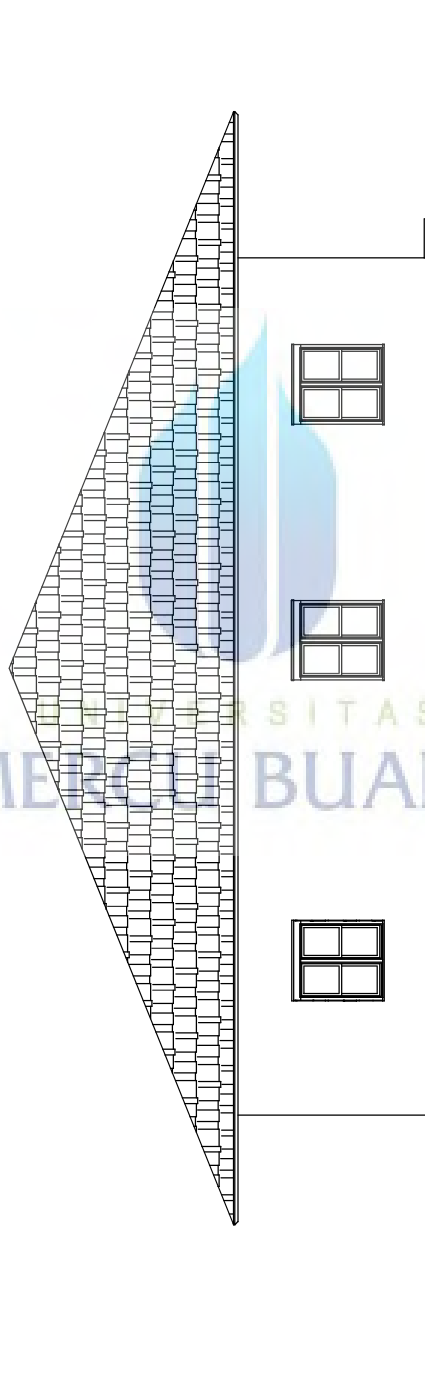

TAMPAK SAMPING KANAN FOODCOURT



UNIVERSITAS MERCU BUANA
FAKULTAS TEKNIK
PROGRAM STUDI TEKNIK ARSITEKTUR

NAMA : MUHAMMAD RAKA FADILLAH
NIM : 41217010054

JUDUL : TAMAN BUDAYA SLEMAN
TEMA : NEO VERNAKULAR


DOSEN PEMBIMBING :
MONA ANGGIANI,ST.,MT

PARAF

JUDUL GAMBAR :
TAMPAK SAMPING KANAN FOODCOURT
SKALA : 1 : 100


NOMOR GAMBAR
A2-46


UNIVERSITAS
MERCU BUANA

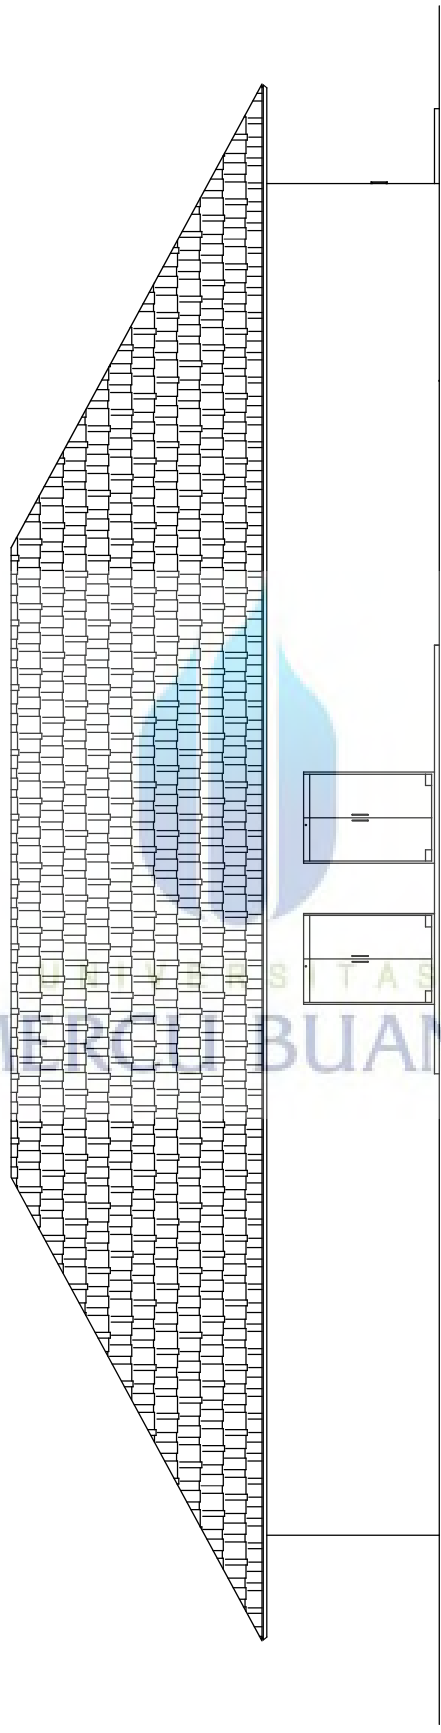


TAMPAK BELAKANG FOODCOURT

<http://digilib.mercubuana.ac.id/>

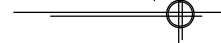



 UNIVERSITAS MERCU BUANA FAKULTAS TEKNIK PROGRAM STUDI TEKNIK ARSITEKTUR	NAMA : MUHAMMAD RAKA FADILLAH NIM : 41217010054	JUDUL : TAMAN BUDAYA SLEMAN TEMA : NEO VERNAKULAR	DOSEN PEMBIMBING : MONA ANGGIANI,ST.,MT	PARAF	JUDUL GAMBAR : TAMPAK BELAKANG FOODCOURT SKALA : 1 : 100	NOMOR GAMBAR A2-47
---	--	--	--	-------	---	------------------------------


UNIVERSITAS
MERCU BUANA

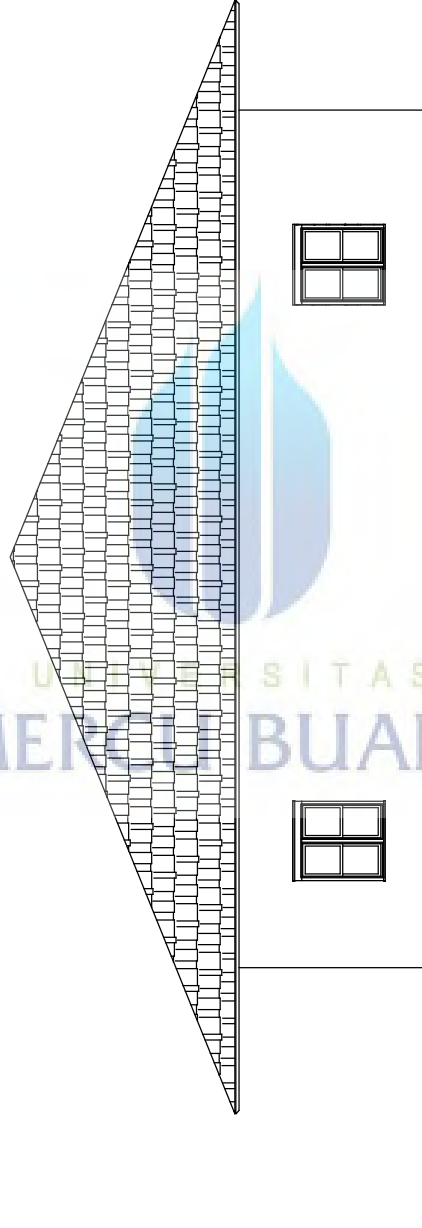

TAMPAK SAMPING KIRI FOODCOURT

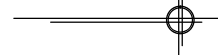


 UNIVERSITAS MERCU BUANA FAKULTAS TEKNIK PROGRAM STUDI TEKNIK ARSITEKTUR	NAMA : MUHAMMAD RAKA FADILLAH NIM : 41217010054	JUDUL : TAMAN BUDAYA SLEMAN TEMA : NEO VERNAKULAR	DOSEN PEMBIMBING : MONA ANGGIANI,ST.,MT	PARAF	JUDUL GAMBAR : TAMPAK SAMPING KIRI FOODCOURT SKALA : 1 : 100	NOMOR GAMBAR A2-48
---	--	--	--	-------	--	------------------------------

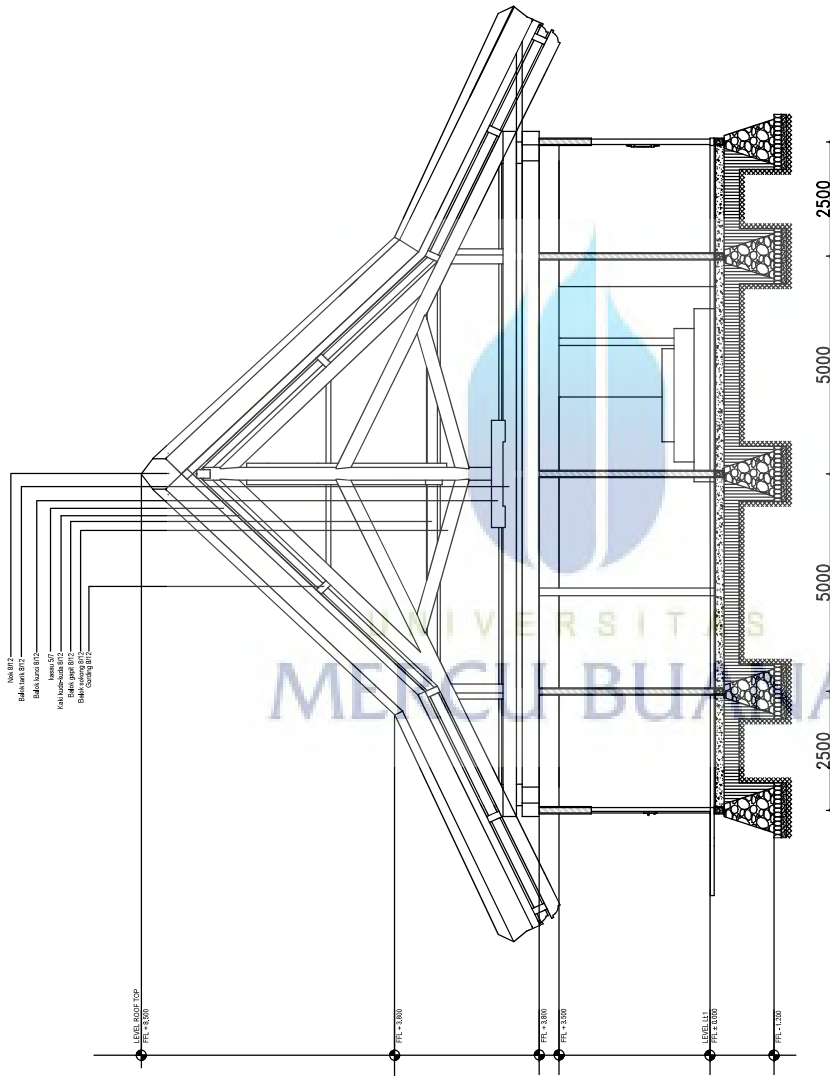

POTONGAN G.WORKSHOP A-A


UNIVERSITAS MERCU BUANA FAKULTAS TEKNIK PROGRAM STUDI TEKNIK ARSITEKTUR	NAMA : MUHAMMAD RAKA FADILLAH	JUDUL : TAMAN BUDAYA SLEMAN	DOSEN PEMBIMBING : MONA ANGGIANI,ST.,MT	JUDUL GAMBAR : POTONGAN G.WORKSHOP A-A	NOMOR GAMBAR A3-01
	NIM : 41217010054	TEMA : NEO VERNAKULAR	PARAF	SKALA : 1 : 100	




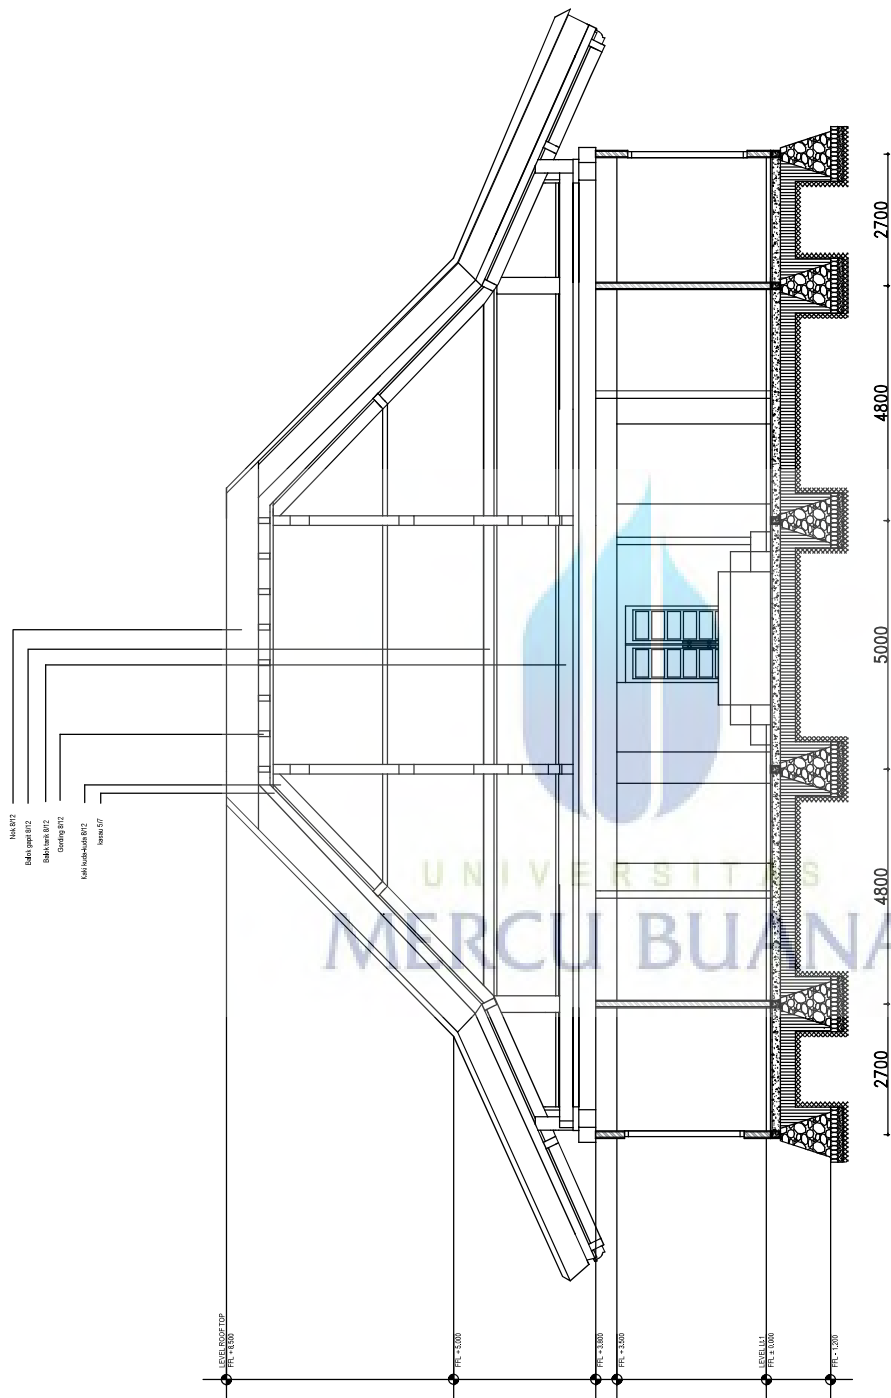


<http://digilib.mercubuana.ac.id/>


POTONGAN G.WORKSHOP B-B

UNIVERSITAS MERCU BUANA FAKULTAS TEKNIK PROGRAM STUDI TEKNIK ARSITEKTUR	NAMA : MUHAMMAD RAKA FADILLAH NIM : 41217010054	JUDUL : TAMAN BUDAYA SLEMAN TEMA : NEO VERNAKULAR	DOSEN PEMBIMBING : MONA ANGGIANI,ST.,MT	PARAF :	JUDUL GAMBAR : POTONGAN G.WORKSHOP B-B SKALA : 1 : 100	NOMOR GAMBAR A3-02
						

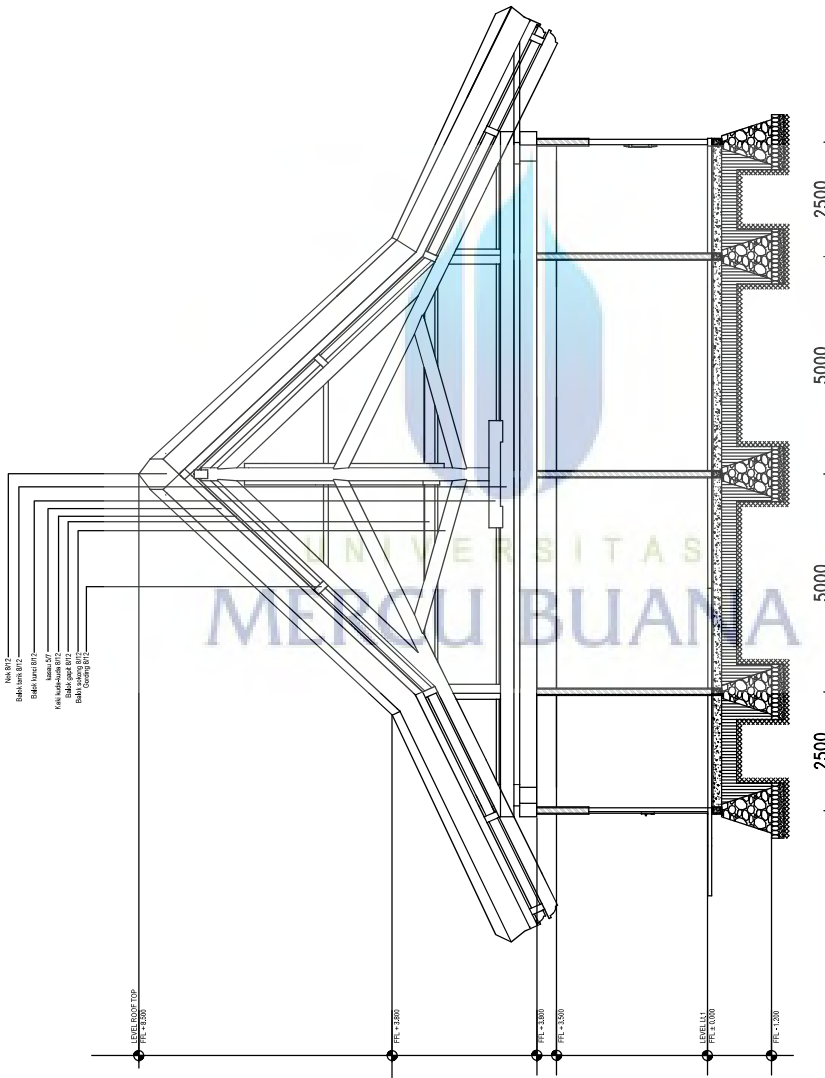


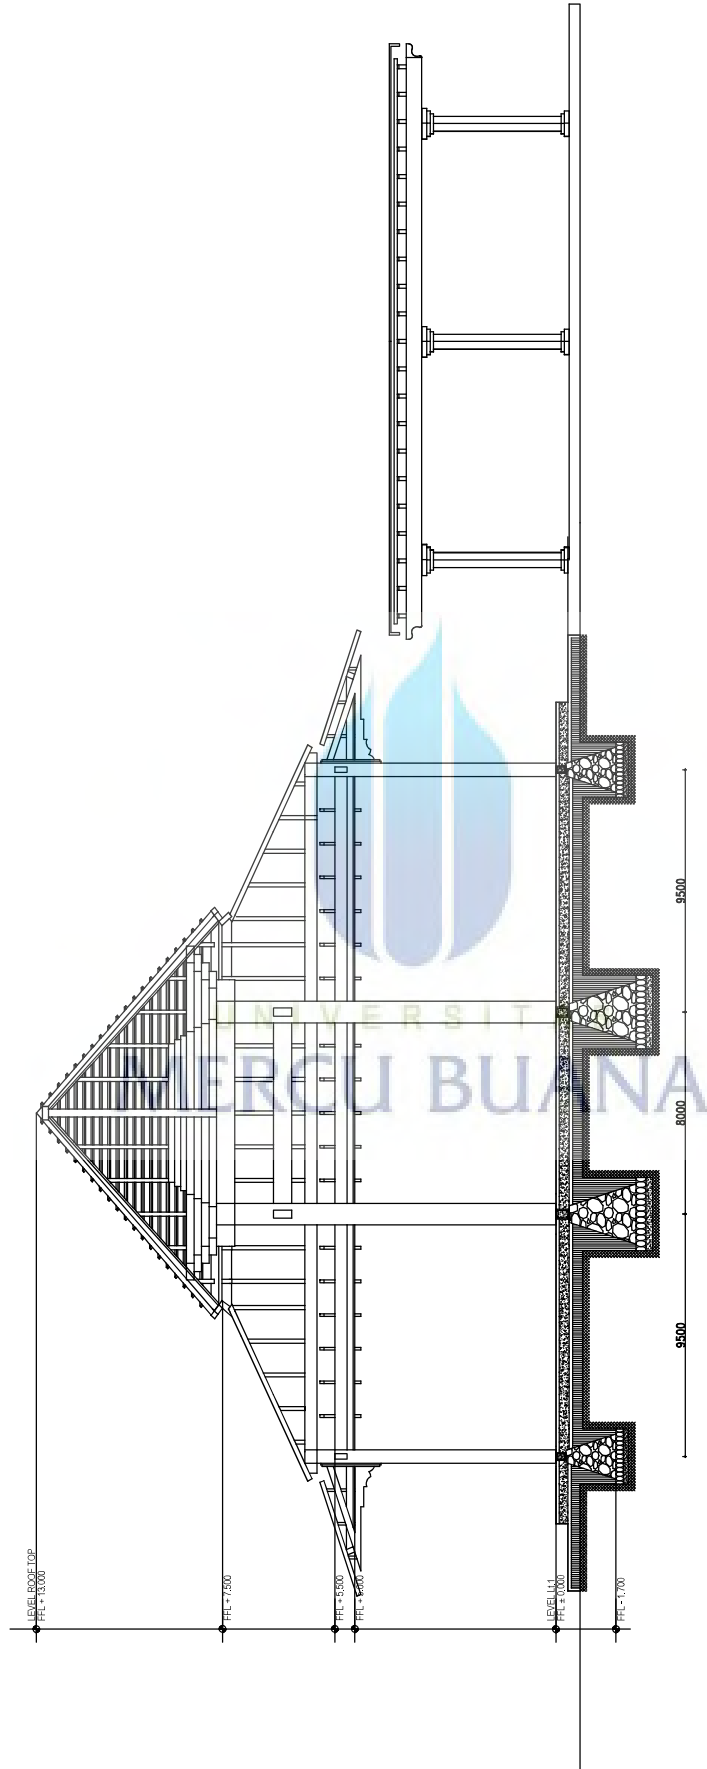
POTONGAN GEDUNG SEKBER A-A

UNIVERSITAS MERCU BUANA FAKULTAS TEKNIK PROGRAM STUDI TEKNIK ARSITEKTUR	NAMA : MUHAMMAD RAKA FADILLAH NIM : 41217010054	JUDUL : TAMAN BUDAYA SLEMAN TEMA : NEO VERNAKULAR	DOSEN PEMBIMBING : MONA ANGGIANI, ST., MT	PARAF :	JUDUL GAMBAR : POTONGAN G. WORKSHOP A-A SKALA : 1 : 100	NOMOR GAMBAR A3-03
						

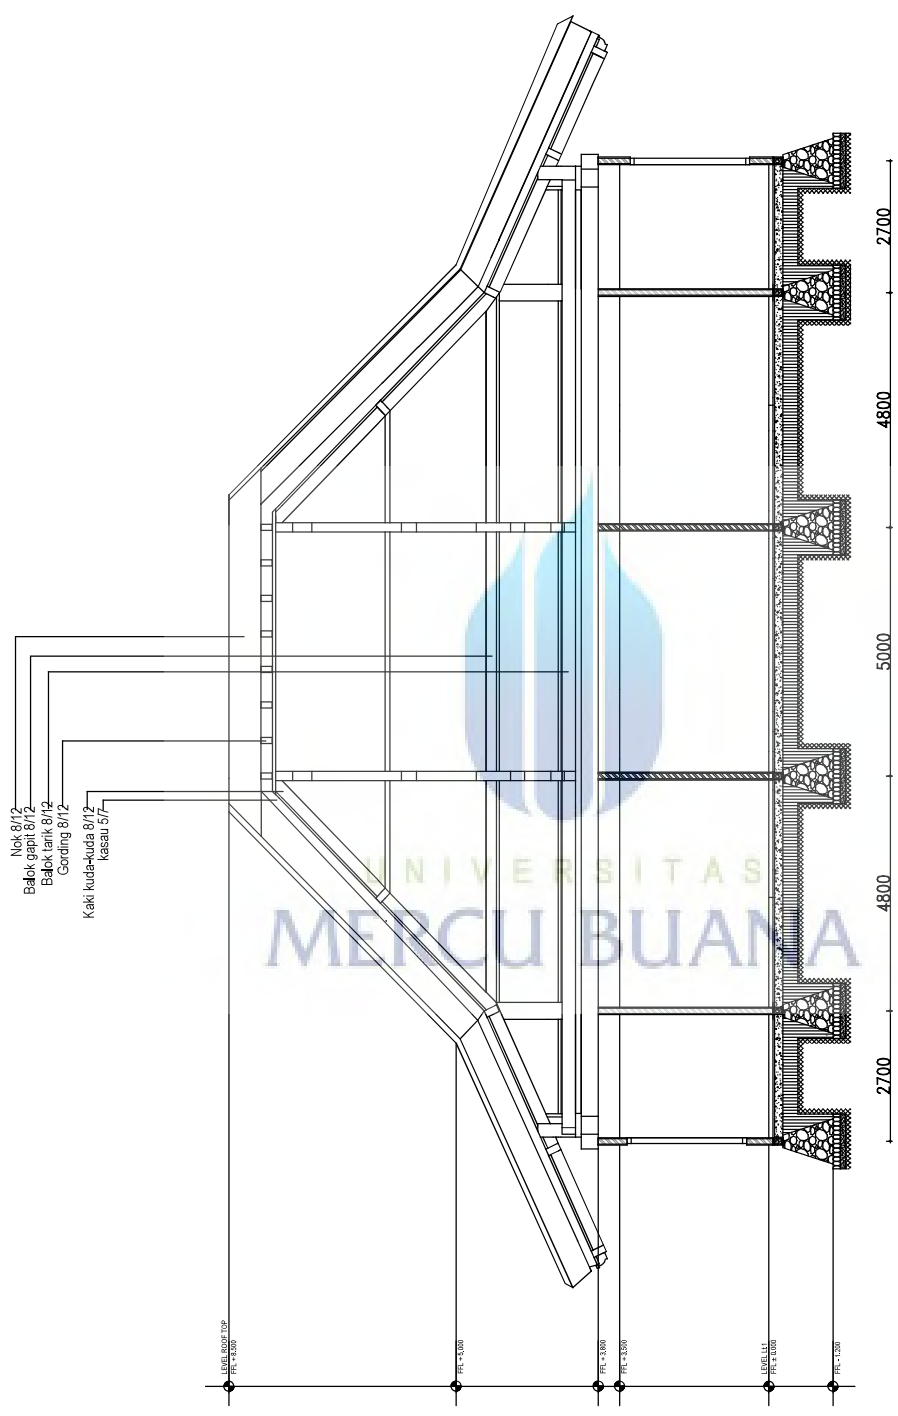

POTONGAN GEDUNG SEKBER B-B


UNIVERSITAS MERCU BUANA FAKULTAS TEKNIK PROGRAM STUDI TEKNIK ARSITEKTUR	NAMA : MUHAMMAD RAKA FADILLAH NIM : 41217010054	JUDUL : TAMAN BUDAYA SLEMAN TEMA : NEO VERNAKULAR	DOSEN PEMBIMBING : MONA ANGGIANI,ST.,MT	PARAF :	JUDUL GAMBAR : POTONGAN G.WORKSHOP B-B SKALA : 1 : 100	NOMOR GAMBAR A3-04
						




POTONGAN PENDOPO A-A


UNIVERSITAS MERCU BUANA FAKULTAS TEKNIK PROGRAM STUDI TEKNIK ARSITEKTUR	NAMA : MUHAMMAD RAKA FADILLAH	JUDUL : TAMAN BUDAYA SLEMAN TEMA : NEO VERNAKULAR	DOSEN PEMBIMBING : MONA ANGGIANI,ST.,MT	PARAF :	JUDUL GAMBAR : POTONGAN PENDOPO A-A SKALA : 1 : 150	NOMOR GAMBAR A3-05
	NIM : 41217010054					



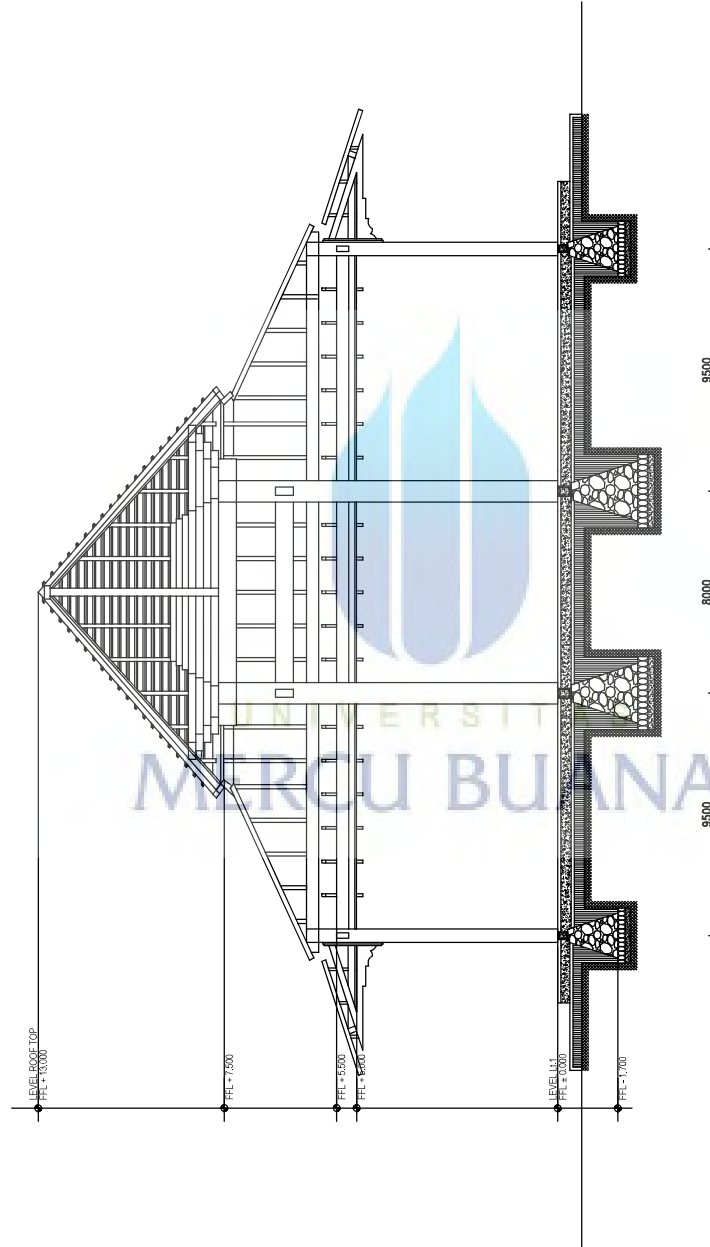

POTONGAN PENDOPO B-B


UNIVERSITAS MERCU BUANA FAKULTAS TEKNIK PROGRAM STUDI TEKNIK ARSITEKTUR	NAMA : MUHAMMAD RAKA FADILLAH NIM : 41217010054	JUDUL : TAMAN BUDAYA SLEMAN TEMA : NEO VERNAKULAR	DOSEN PEMBIMBING : MONA ANGGIANI,ST.,MT	PARAF :	JUDUL GAMBAR : POTONGAN PENDOPO B-B SKALA : 1 : 150	NOMOR GAMBAR : A3-06
						

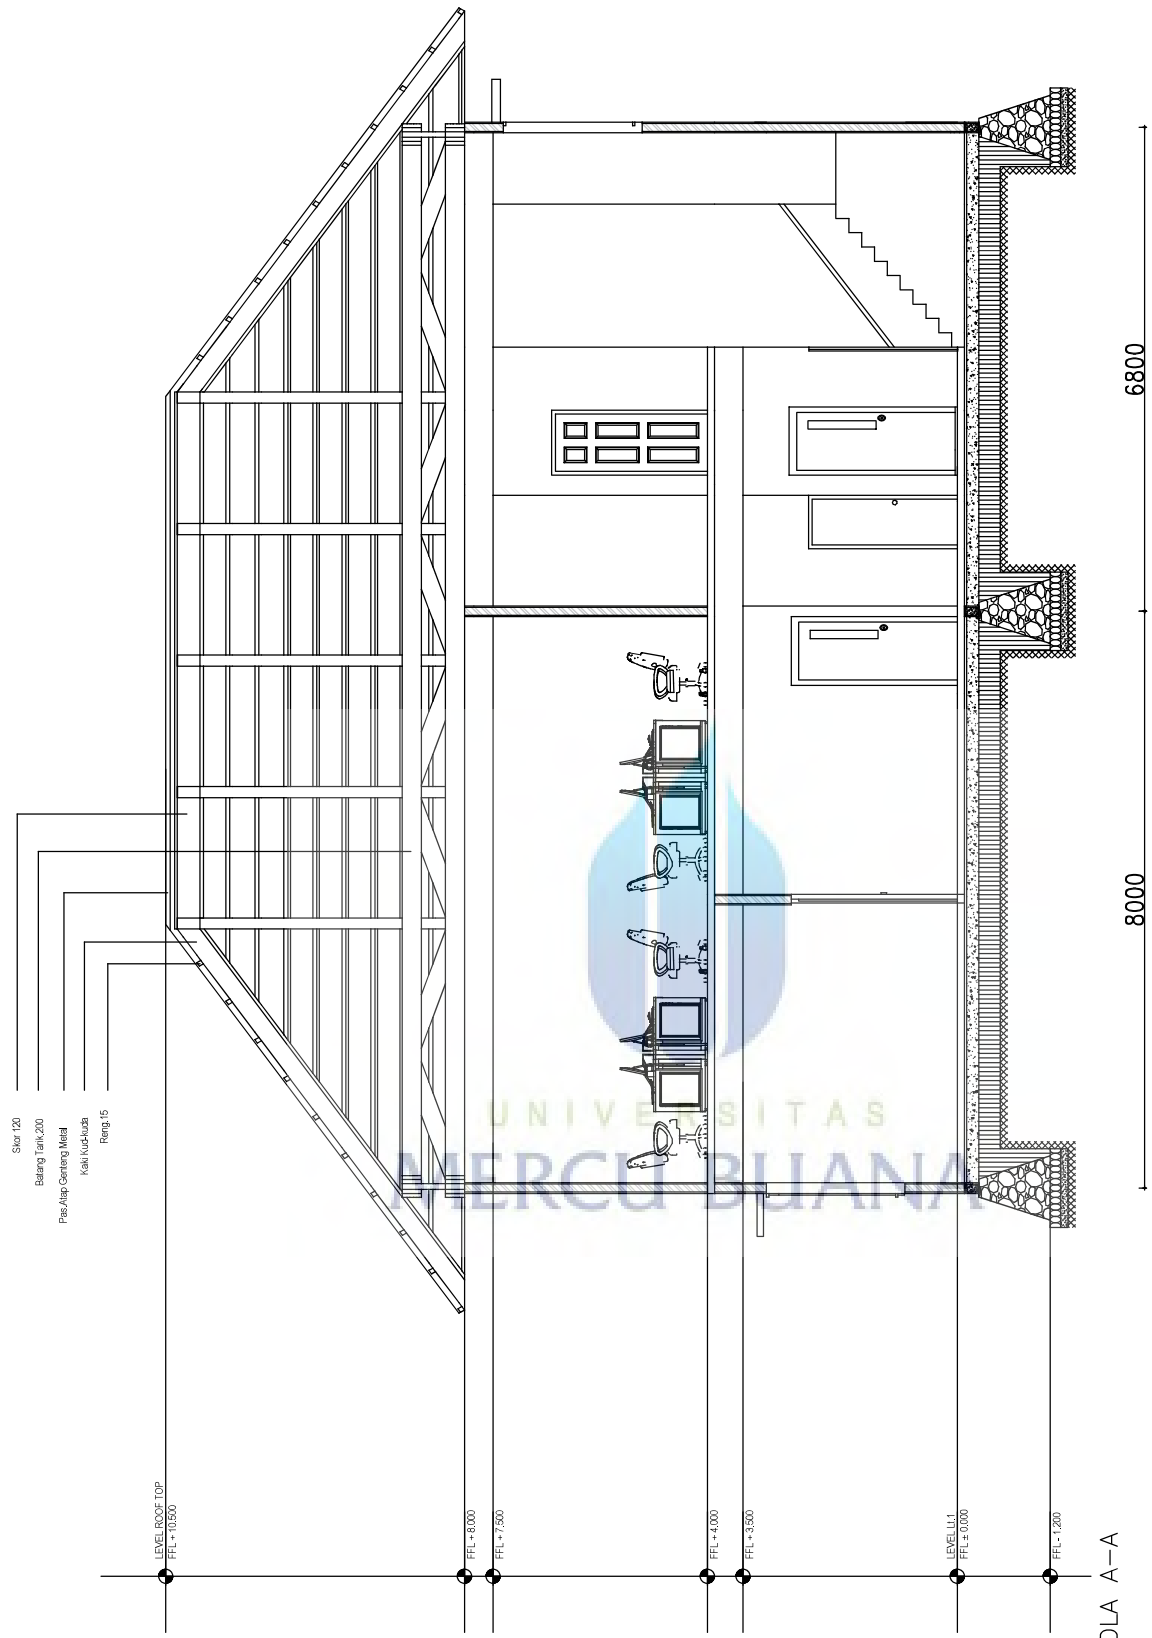

POTONGAN G.PENGELOLA A-A

UNIVERSITAS MERCU BUANA FAKULTAS TEKNIK PROGRAM STUDI TEKNIK ARSITEKTUR	NAMA : MUHAMMAD RAKA FADILLAH NIM : 41217010054	JUDUL : TAMAN BUDAYA SLEMAN TIMA : NEO VERNAKULAR	DOSEN PEMBIMBING : MONA ANGGIANI,ST.,MT	PARAF :	JUDUL GAMBAR : POTONGAN G.PENGELOLA A-A SKALA : 1 : 70	NOMOR GAMBAR A3-07
---	--	--	--	---------	--	------------------------------



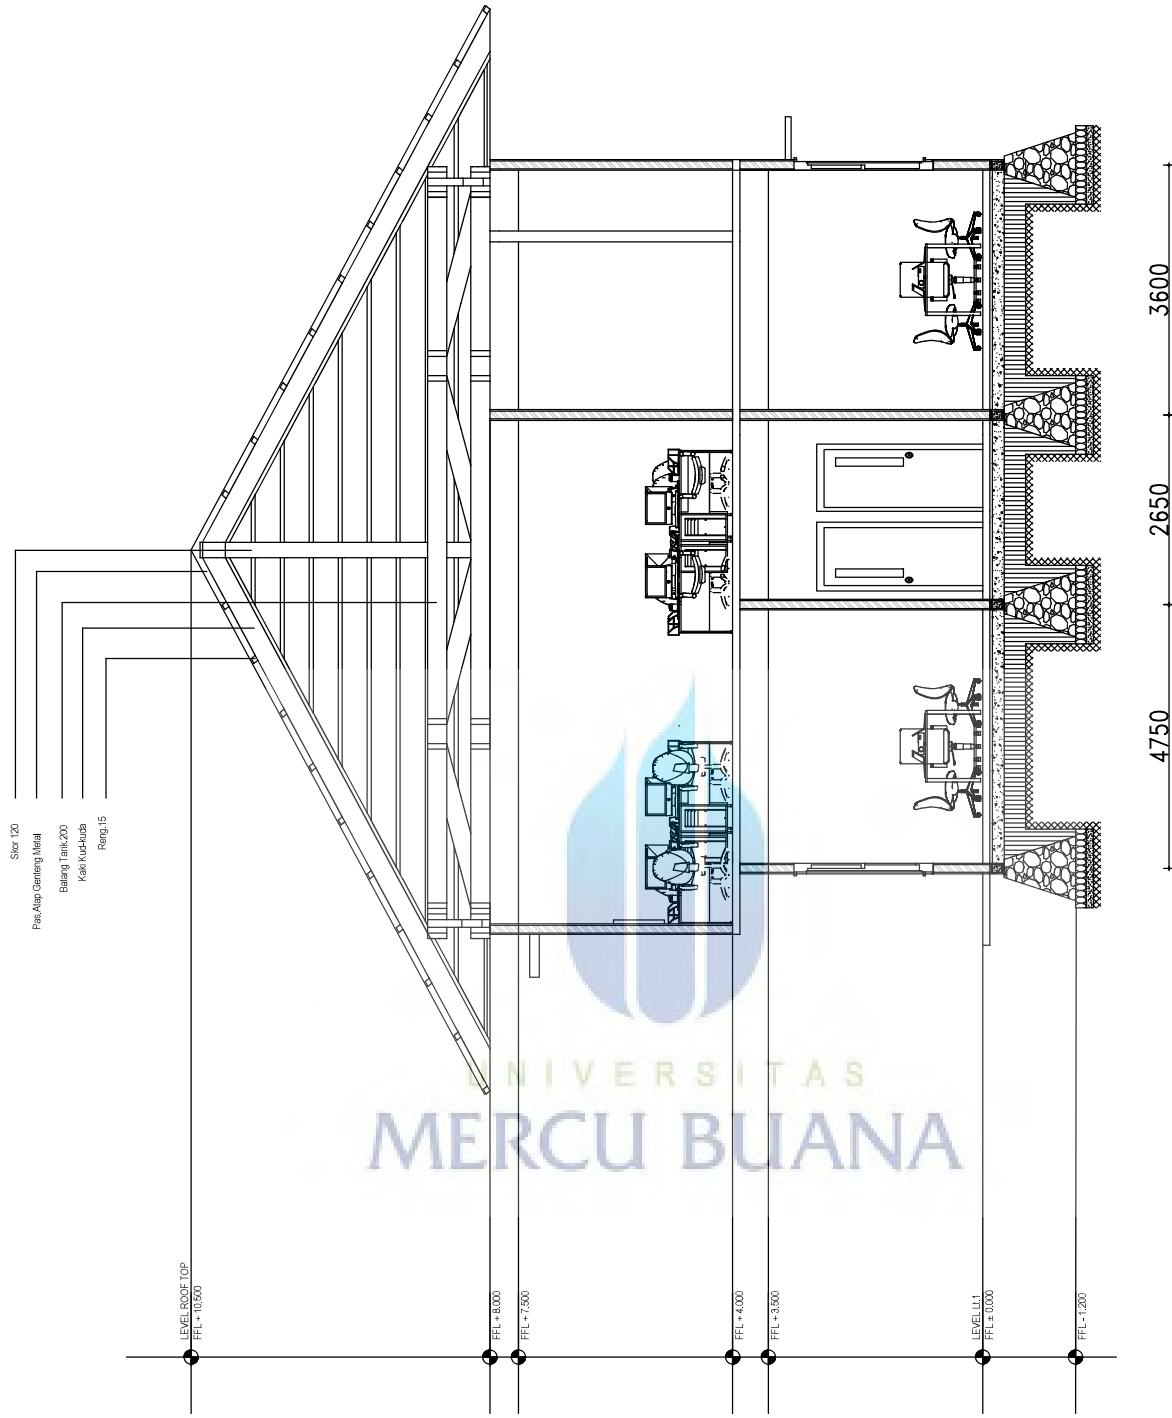


UNIVERSITAS
MERCU BUANA

POTONGAN G.PENGELOLA B-B

<http://digilib.mercubuana.ac.id/>

UNIVERSITAS MERCU BUANA FAKULTAS TEKNIK PROGRAM STUDI TEKNIK ARSITEKTUR	NAMA : MUHAMMAD RAKA FADILLAH NIM : 41217010054	JUDUL : TAMAN BUDAYA SLEMAN TEMA : NEO VERNAKULAR	DOSEN PEMBIMBING : MONA ANGGIANI,ST.,MT	PARAF	JUDUL GAMBAR : POTONGAN G.PENGELOLA B-B SKALA : 1 : 70	NOMOR GAMBAR A3-08




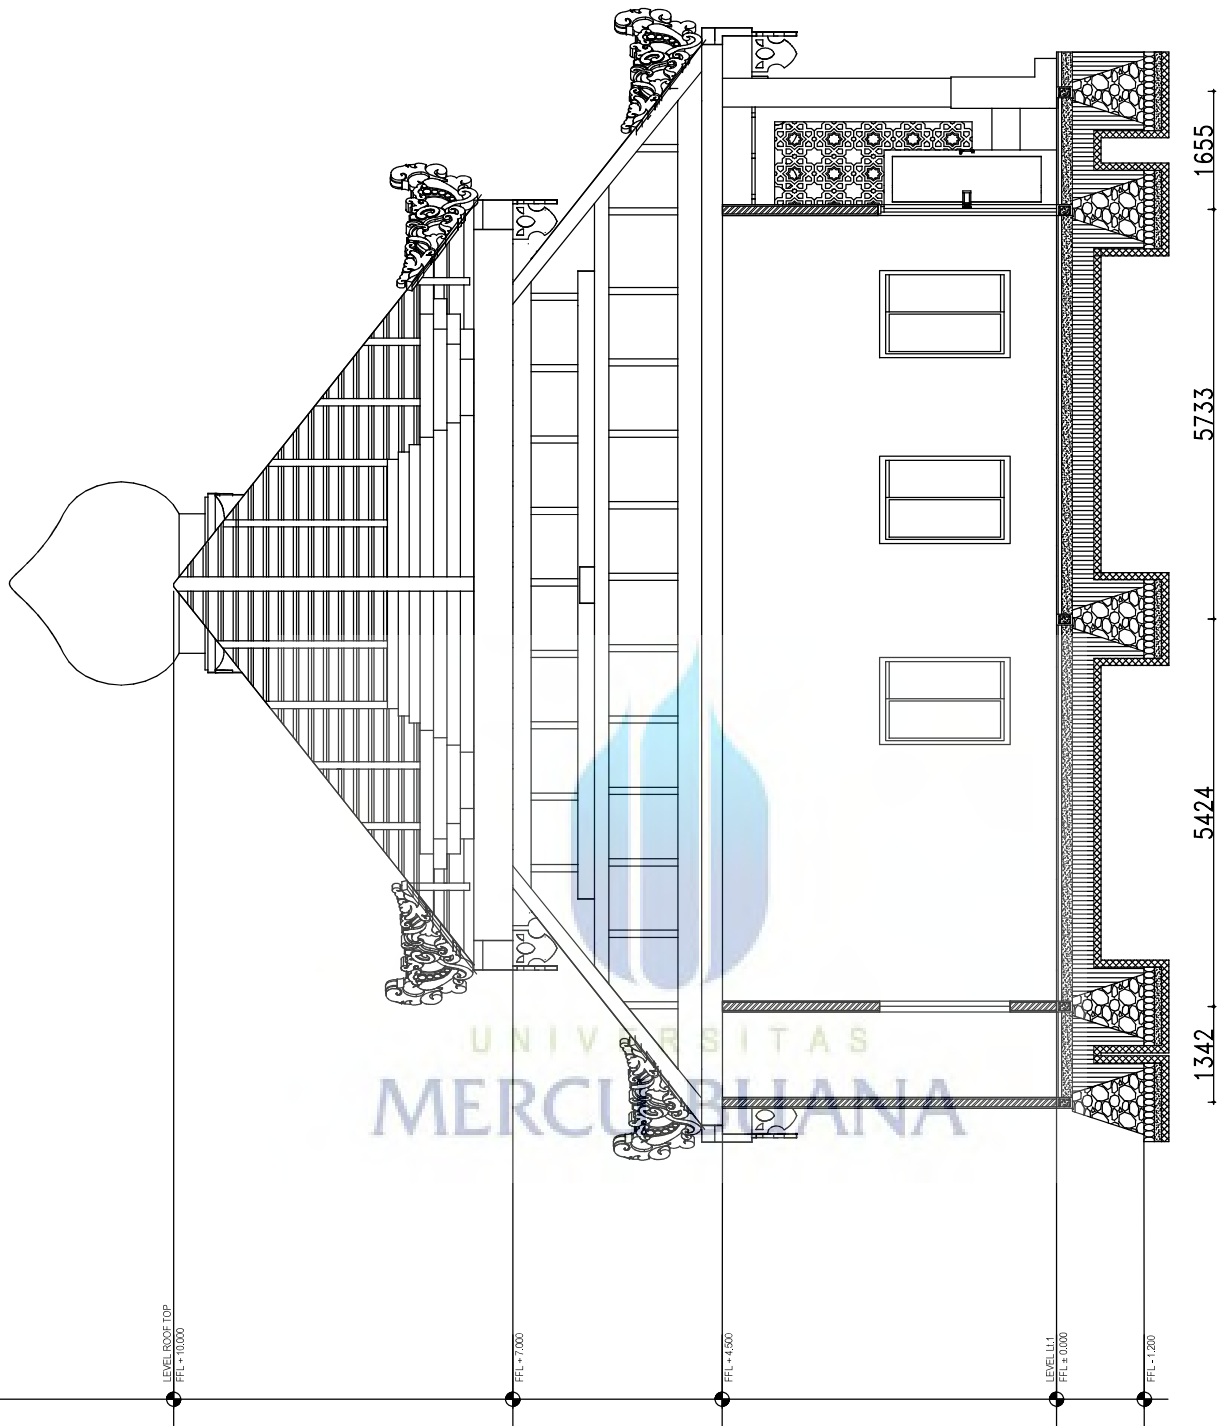

POTONGAN MASJID A-A

UNIVERSITAS MERCU BUANA FAKULTAS TEKNIK PROGRAM STUDI TEKNIK ARSITEKTUR	NAMA : MUHAMMAD RAKA FADILLAH	DOSEN PEMBIMBING : MONA ANGGIANI,ST.,MT	PARAF :	JUJUD GAMBAR : POTONGAN MASJID A-A	NOMOR GAMBAR : A3-09
	NIM : 41217010054	JUDUL : TAMAN BUDAYA SLEMAN TEMA : NED VERNAKULAR	SKALA : 1 : 70		




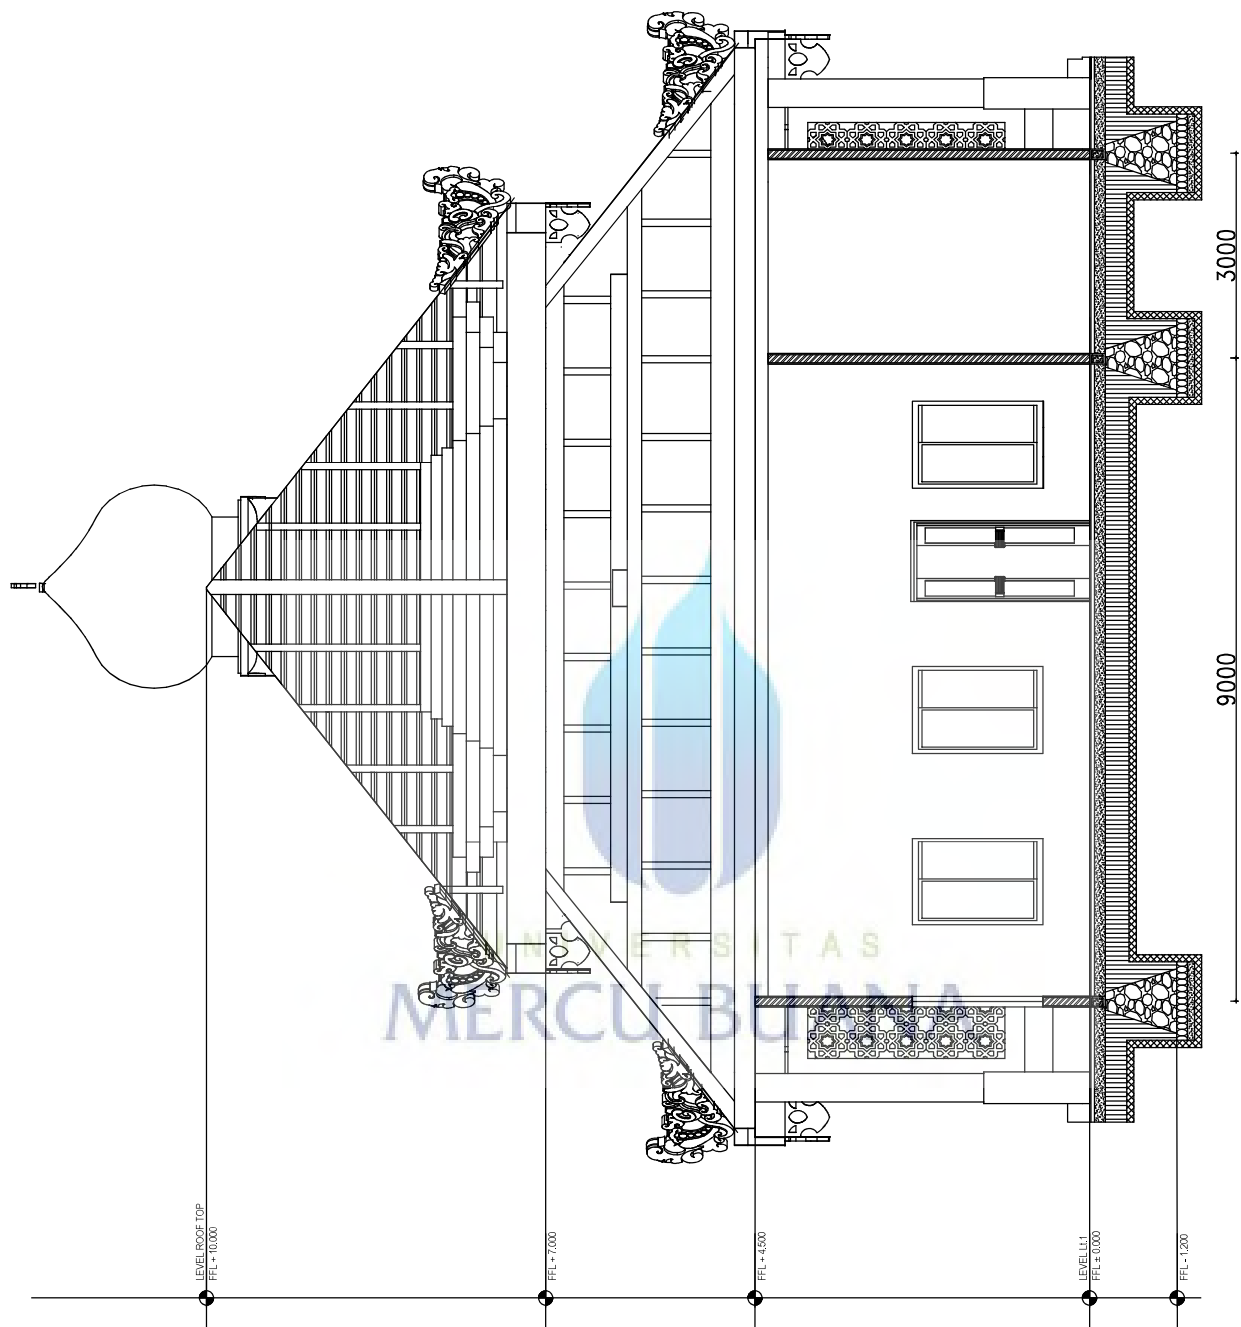

POTONGAN MASJID B-B

NAMA : MUHAMMAD RAKA FADILLAH NIM : 41217010054	JUDUL : TAMAN BUDAYA SLEMAN TEMA : NED VERNAKULAR	DOSEN PEMBIMBING : MONA ANGGIANI,ST,MT	PARAF :	JUDUL GAMBAR : POTONGAN MASJID B-B	NOMOR GAMBAR : A3-10
				SKALA : 1 : 70	



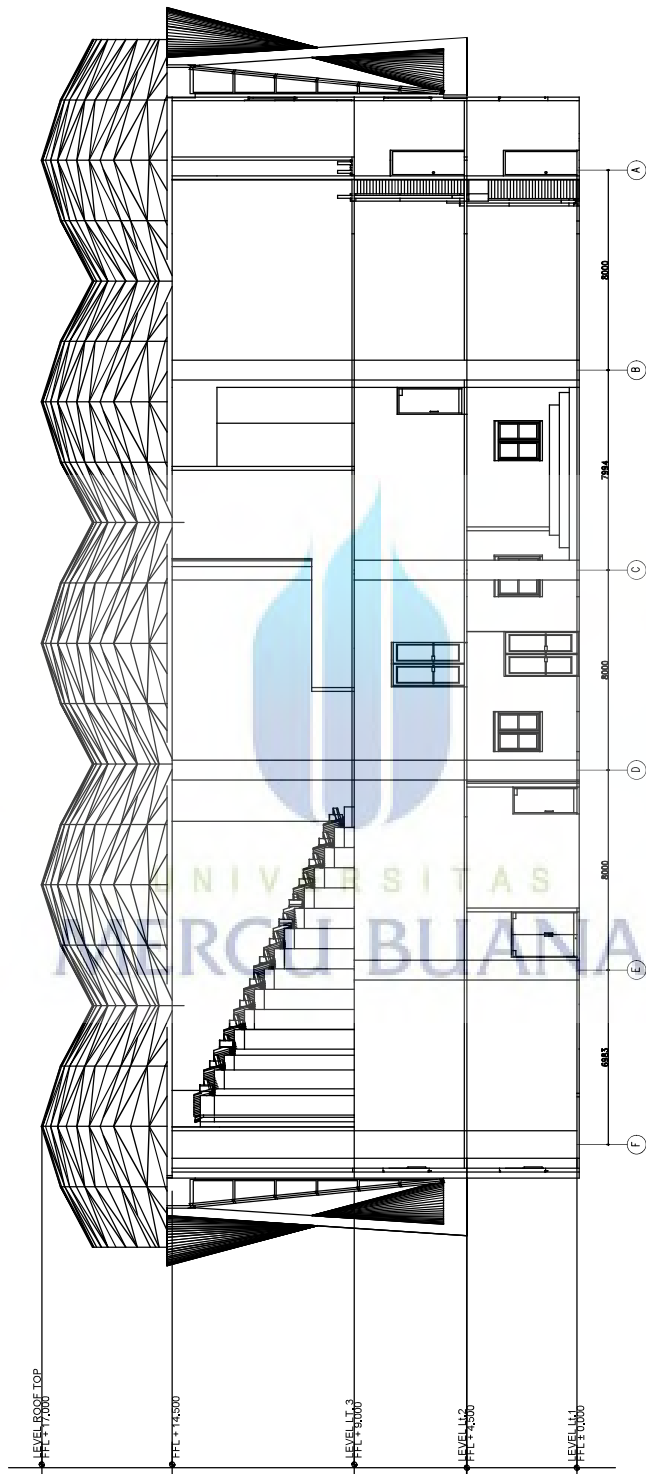


POTONGAN GEDUNG SERBAGUNA A-A




<http://digilib.mercubuana.ac.id/>

UNIVERSITAS MERCU BUANA FAKULTAS TEKNIK PROGRAM STUDI TEKNIK ARSITEKTUR	NAMA : MUHAMMAD RAKA FADILLAH	JUDUL : TAMAN BUDAYA SLEMAN	DOSEN PEMBIMBING : MONA ANGGIANI,ST.,MT	PARAF :	JUDUL GAMBAR : POTONGAN GEDUNG SERBAGUNA B-B	NOMOR GAMBAR : A3-11
	NIM : 41217010054	TEMA : NED VERNAKULAR	SKALA : 1 : 150			



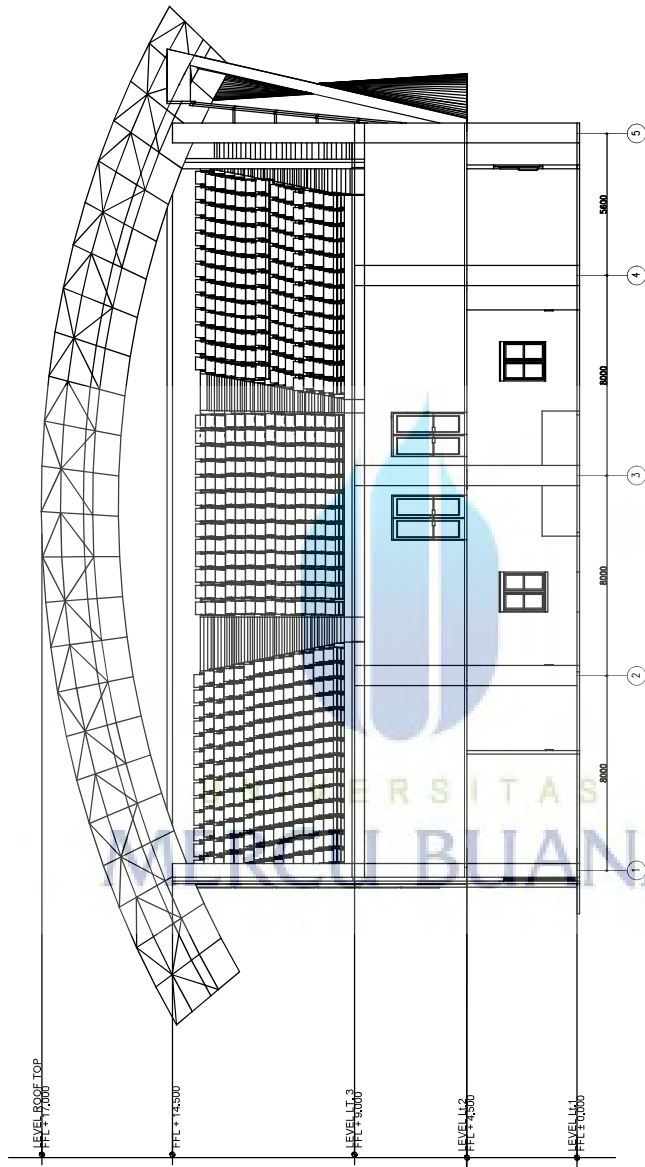


POTONGAN GEDUNG SERBAGUNA B-B

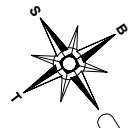

<http://digilib.mercubuana.ac.id/>


UNIVERSITAS MERCU BUANA FAKULTAS TEKNIK PROGRAM STUDI TEKNIK ARSITEKTUR	NAMA : MUHAMMAD RAKA FADILLAH NIM : 41217010054	JUJUD : TAMAN BUDAYA SLEMAN TEMA : NED VERNAKULAR	DOSEN PEMBIMBING : MONA ANGGIANI,ST.,MT	PARAF :	JUJUD GAMBAR : POTONGAN GEDUNG SERBAGUNA B-B SKALA : 1 : 150	NOMOR GAMBAR : A3-12

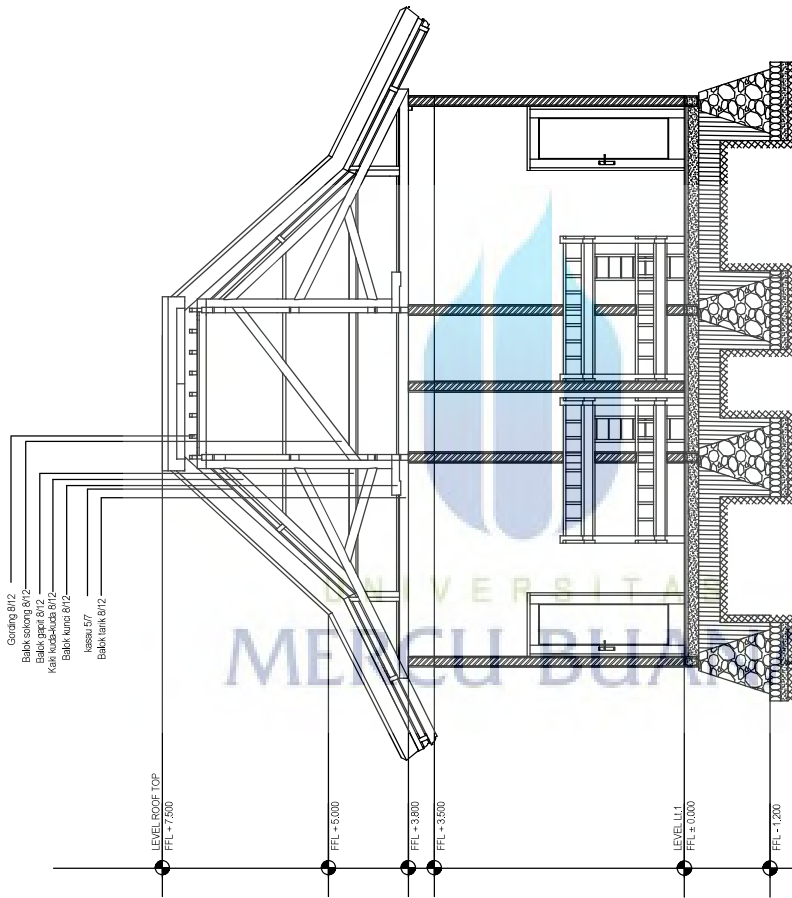

POTONGAN HOMESTAY_AULA A--A

UNIVERSITAS MERCU BUANA FAKULTAS TEKNIK PROGRAM STUDI TEKNIK ARSITEKTUR	NAMA : MUHAMMAD RAKA FADILLAH	JUDUL : TAMAN BUDAYA SLEMAN TEMA : NED VERNAKULAR	DOSEN PEMBIMBING : MONA ANGGIANI,ST.,MT	PARAF :	JUDUL GAMBAR : DENAH HOMESTAY_AULA A-A	NOMOR GAMBAR : A3-13
	NIM : 41217010054	SKALA : 1 : 70				



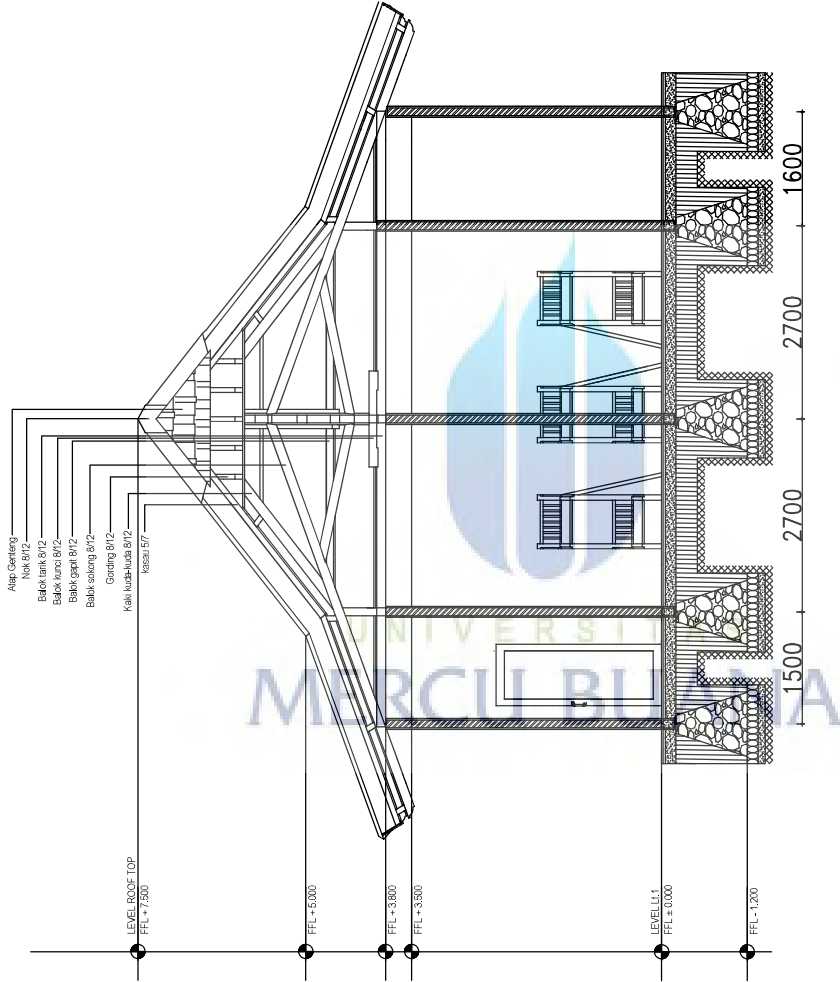


POTONGAN HOMESTAY_AULA_B-B

<http://digilib.mercubuana.ac.id/>

UNIVERSITAS MERCU BUANA FAKULTAS TEKNIK PROGRAM STUDI TEKNIK ARSITEKTUR	NAMA : MUHAMMAD RAKA FADILLAH	JUJUL : TAMAN BUDAYA SLEMAN TEMA : NED VERNAKULAR	DOSEN PEMBIMBING : MONA ANGGIANI,ST.,MT	PARAF :	JUJUL GAMBAR : DENAH HOMESTAY_AULA_B-B	NOMOR GAMBAR A3-14
	NIM : 41217010054	SKALA : 1 : 70				




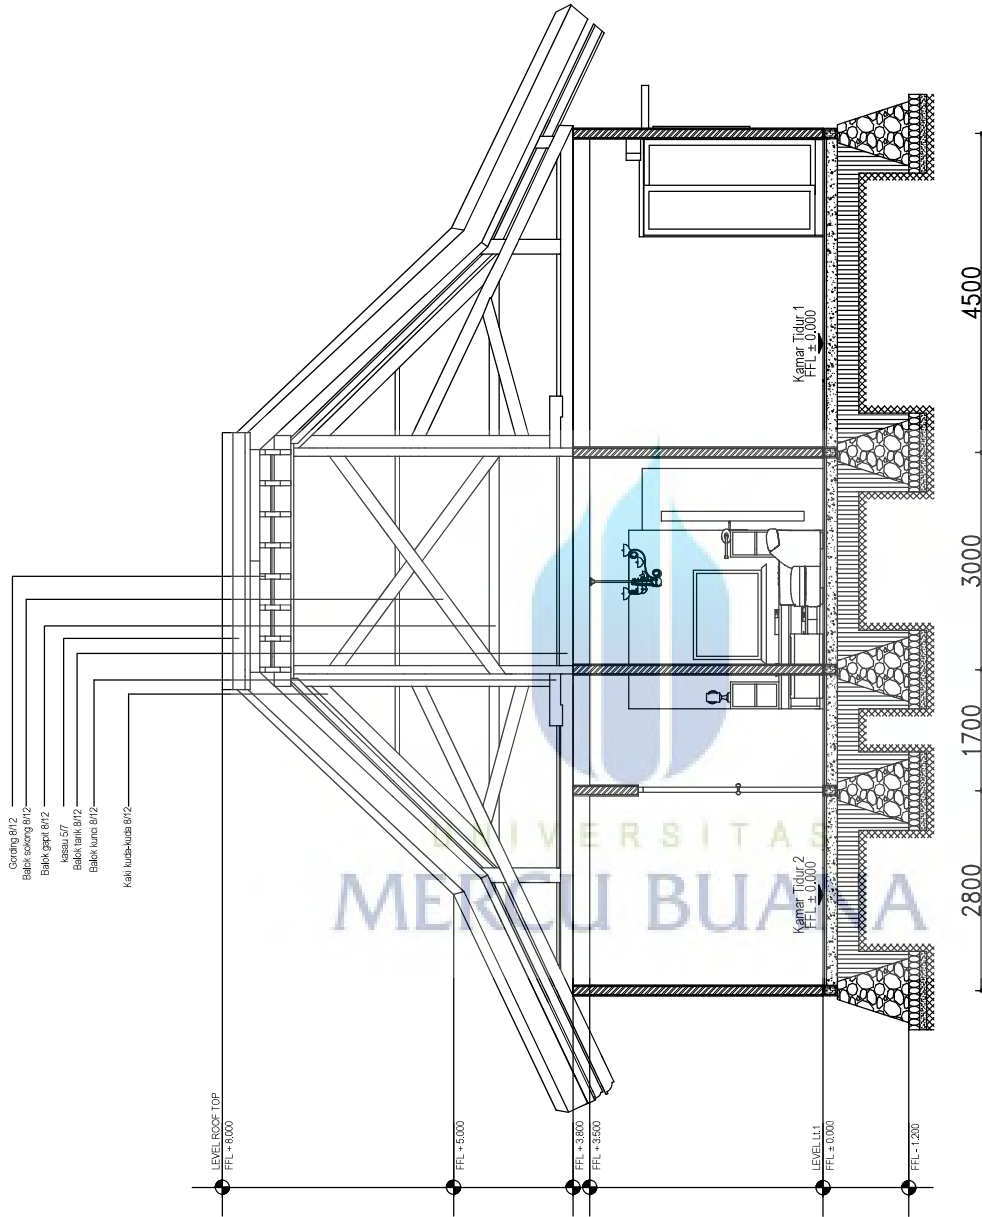

POTONGAN HOMESTAY VIP A-A

UNIVERSITAS MERCU BUANA FAKULTAS TEKNIK PROGRAM STUDI TEKNIK ARSITEKTUR	NAMA : MUHAMMAD RAKA FADILLAH	JUJUD : TAMAN BUDAYA SLEMAN TEMA : NED VERNAKULAR	DOSEN PEMBIMBING : MONA ANGGIANI,ST.,MT	PARAF :	JUDUL GAMBAR : POTONGAN HOMESTAY VIP A-A	NOMOR GAMBAR : A3-15
	NIM : 41217010054	SKALA : 1 : 70				




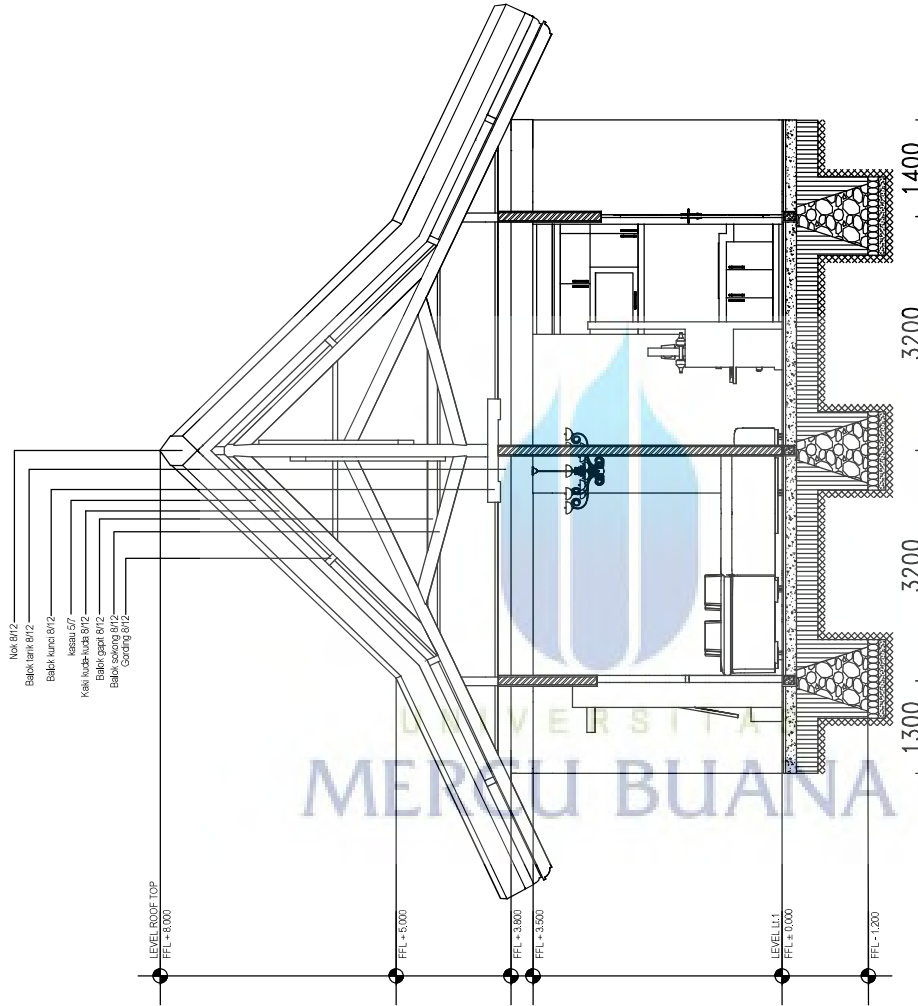

POTONGAN HOMESTAY VIP B-B

UNIVERSITAS MERCU BUANA FAKULTAS TEKNIK PROGRAM STUDI TEKNIK ARSITEKTUR	NAMA : MUHAMMAD RAKA FADILLAH	JUDUL : TAMAN BUDAYA SLEMAN TEMA : NED VERNAKULAR	DOSEN PEMBIMBING : MONA ANGGIANI,ST.,MT	PARAF :	JUDUL GAMBAR : POTONGAN HOMESTAY VIP B-B	NOMOR GAMBAR : A3-16
	NIM : 41217010054	SKALA : 1 : 70				




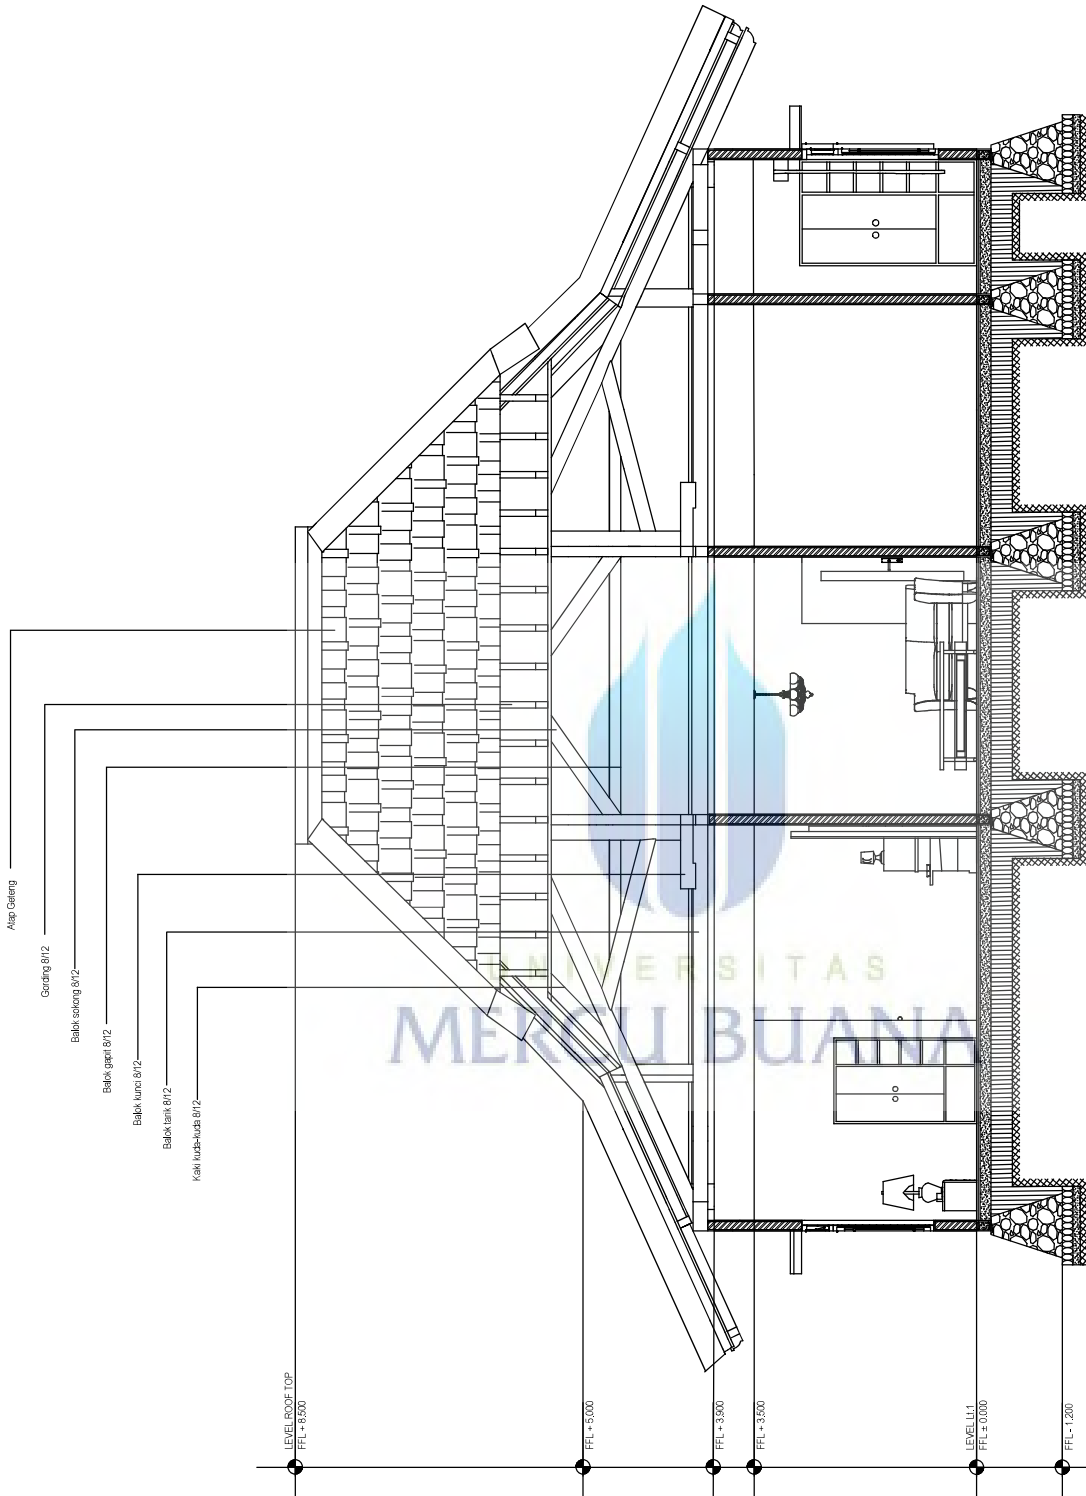

POTONGAN HOMESTAY WIP A-A

UNIVERSITAS MERCU BUANA FAKULTAS TEKNIK PROGRAM STUDI TEKNIK ARSITEKTUR	NAMA : MUHAMMAD RAKA FADILLAH NIM : 41217010054	JUDUL : TAMAN BUDAYA SLEMAN TEMA : NED VERNAKULAR	DOSEN PEMBIMBING : MONA ANGGIANI,ST.,MT	PARAF :	JUDUL GAMBAR : POTONGAN HOMESTAY WIP A-A SKALA : 1 : 70	NOMOR GAMBAR A3-17




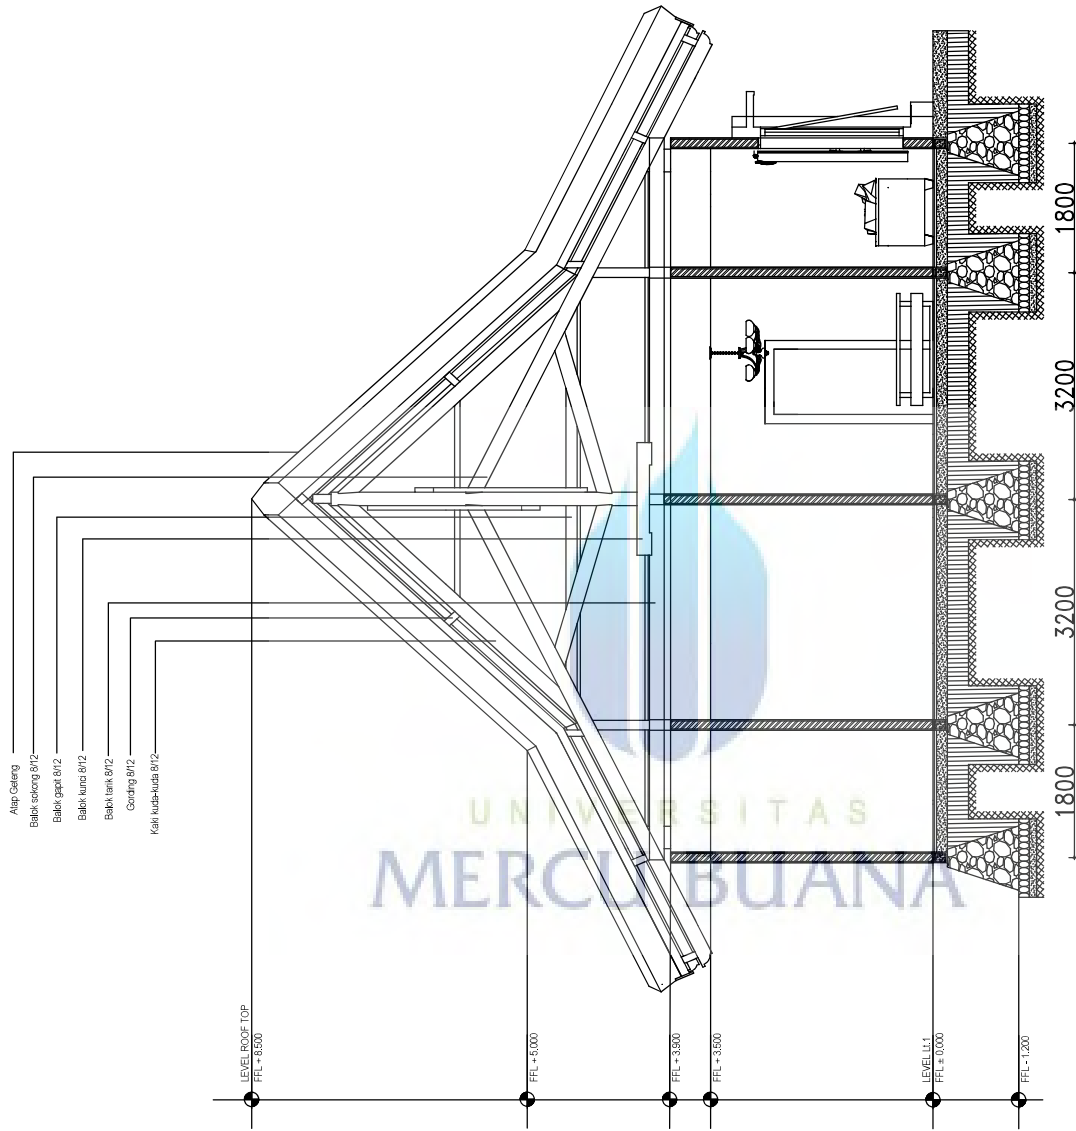

POTONGAN HOMESTAY WIP B-B

UNIVERSITAS MERCU BUANA FAKULTAS TEKNIK PROGRAM STUDI TEKNIK ARSITEKTUR	NAMA : MUHAMMAD RAKA FADILLAH	JUJUL : TAMAN BUDAYA SLEMAN TEMA : NED VERNAKULAR	DOSEN PEMBIMBING : MONA ANGGIANI,ST.,MT	PARAF	JUDUL GAMBAR : POTONGAN HOMESTAY WIP B-B	NOMOR GAMBAR A3-18
	NIM : 41217010054	SKALA : 1 : 70				



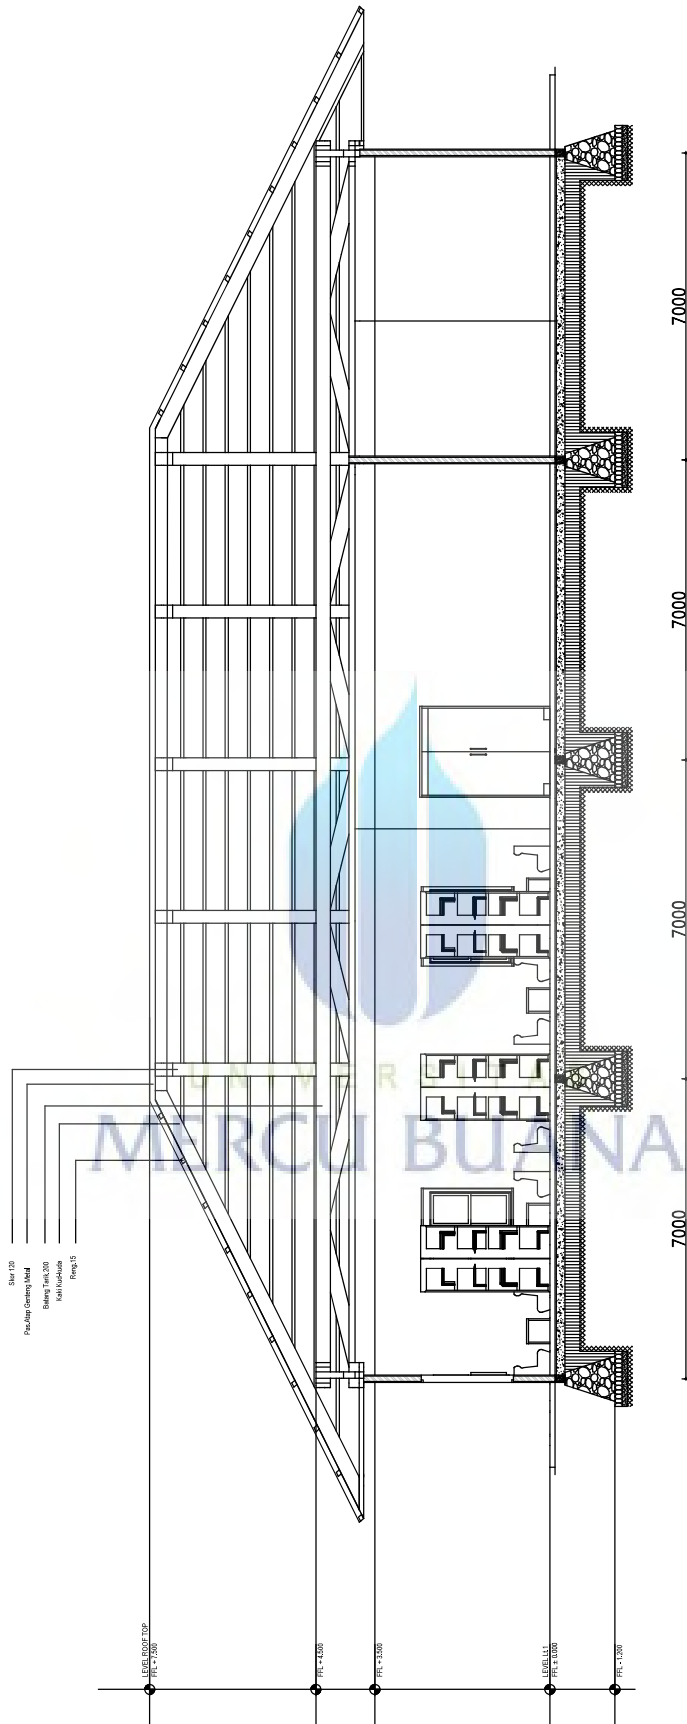


POTONGAN PERPUSTAKAAN A-A

<http://digilib.mercubuana.ac.id/>

UNIVERSITAS MERCU BUANA FAKULTAS TEKNIK PROGRAM STUDI TEKNIK ARSITEKTUR	NAMA : MUHAMMAD RAKA FADILLAH	JUDUL : TAMAN BUDAYA SLEMAN TEMA : NEO VERNAKULAR	DOSEN PEMBIMBING : MONA ANGGIANI,ST.,MT	PARAF	JUDUL GAMBAR : POTONGAN PERPUSTAKAAN A-A SKALA : 1 : 100	NOMOR GAMBAR A3-19
	NIM : 41217010054					



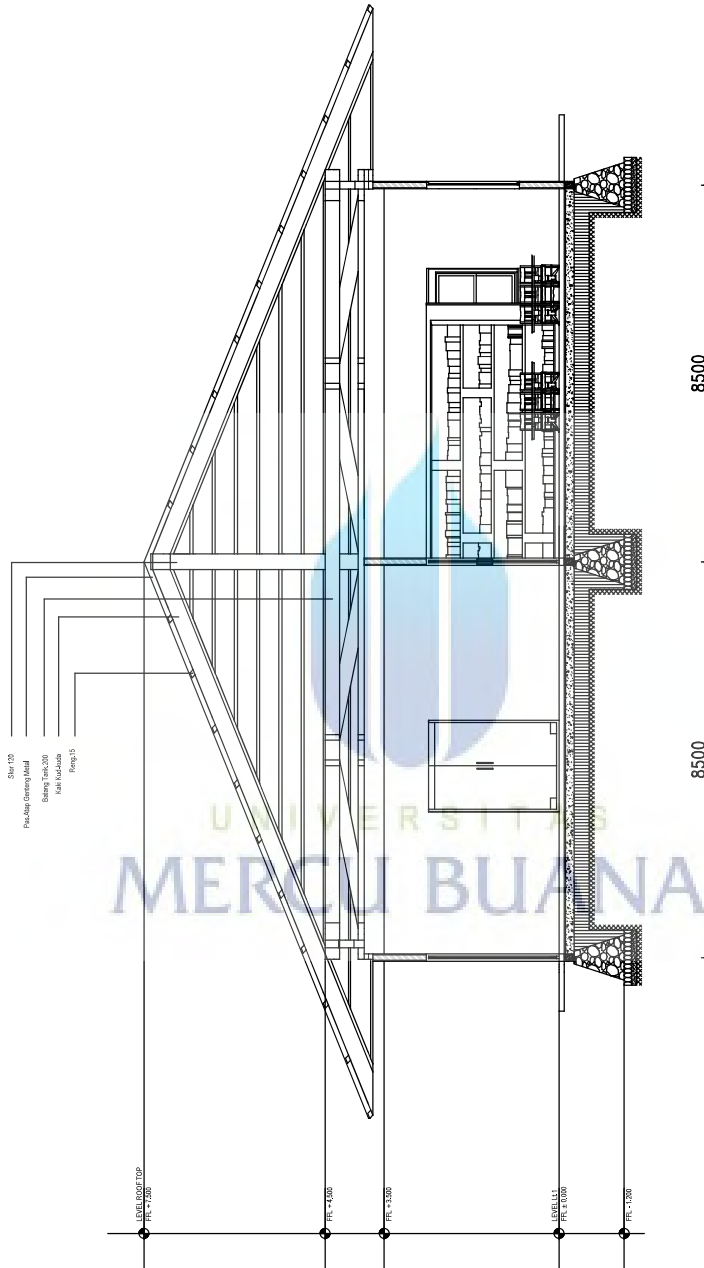


<http://digilib.mercubuana.ac.id/>

POTONGAN PERPUSTAKAAN B-B

UNIVERSITAS MERCU BUANA FAKULTAS TEKNIK PROGRAM STUDI TEKNIK ARSITEKTUR	NAMA : MUHAMMAD RAKA FADILLAH	JUDUL : TAMAN BUDAYA SLEMAN TEMA : NEO VERNAKULAR	DOSEN PEMBIMBING : MONA ANGGIANI,ST.,MT	PARAF :	JUDUL GAMBAR : POTONGAN PERPUSTAKAAN B-B SKALA : 1 : 100	NOMOR GAMBAR A3-20
	NIM : 41217010054	UNIVERSITAS MERCU BUANA FAKULTAS TEKNIK PROGRAM STUDI TEKNIK ARSITEKTUR	TAMAN BUDAYA SLEMAN TEMA : NEO VERNAKULAR	DOSEN PEMBIMBING : MONA ANGGIANI,ST.,MT	PARAF :	JUDUL GAMBAR : POTONGAN PERPUSTAKAAN B-B SKALA : 1 : 100




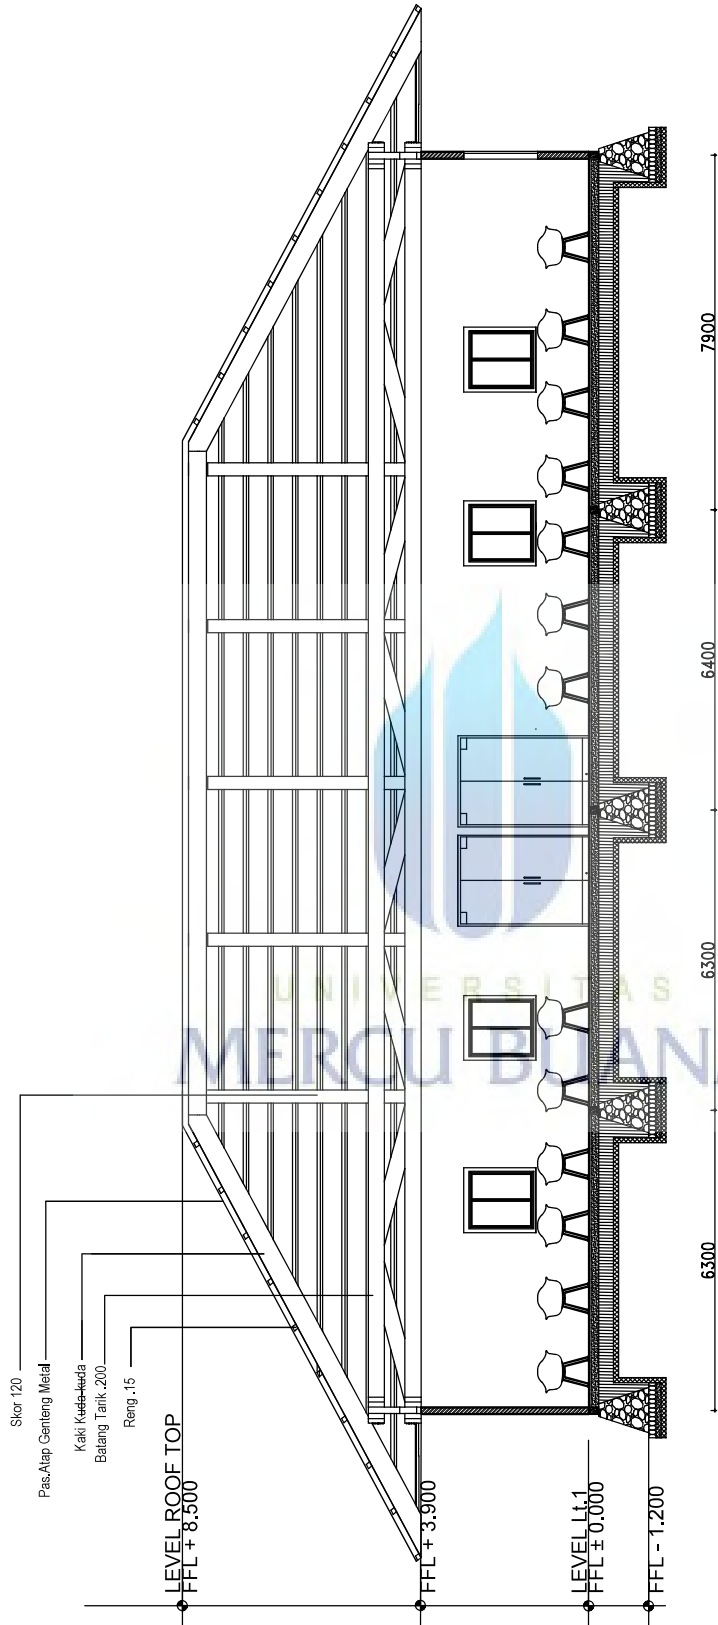

POTONGAN FOODCOURT A-A

UNIVERSITAS MERCU BUANA FAKULTAS TEKNIK PROGRAM STUDI TEKNIK ARSITEKTUR	NAMA : MUHAMMAD RAKA FADILLAH	JUDUL : TAMAN BUDAYA SLEMAN	DOSEN PEMBIMBING : MONA ANGGIANI,ST.,MT	PARAF :	JUDUL GAMBAR : POTONGAN FOODCOURT A-A	NOMOR GAMBAR : A3-21
	NIM : 41217010054	TEMA : NED VERNAKULAR	SKALA : 1 : 100			



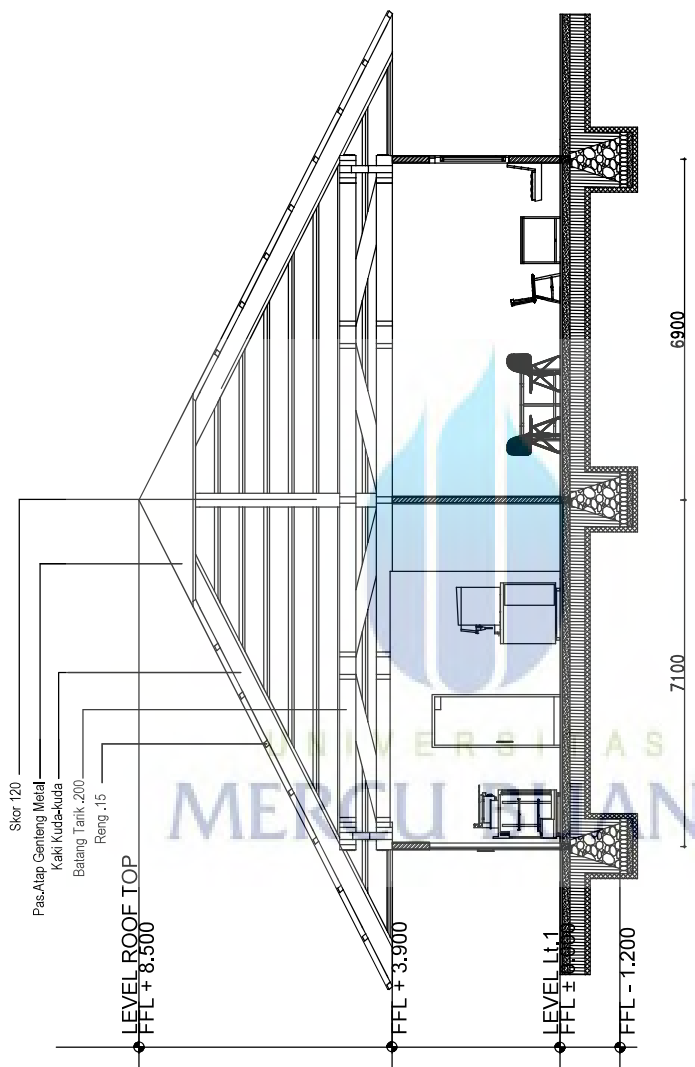


<http://digilib.mercubuana.ac.id/>

POTONGAN FOODCOURT B-B

UNIVERSITAS MERCU BUANA FAKULTAS TEKNIK PROGRAM STUDI TEKNIK ARSITEKTUR	NAMA : MUHAMMAD RAKA FADILLAH	JUDUL : TAMAN BUDAYA SLEMAN TEMA : NED VERNAKULAR	DOSEN PEMBIMBING : MONA ANGGIANI,ST.,MT	PARAF :	JUDUL GAMBAR : POTONGAN FOODCOURT B-B SKALA : 1 : 100	NOMOR GAMBAR A3-22
	NIM : 41217010054					



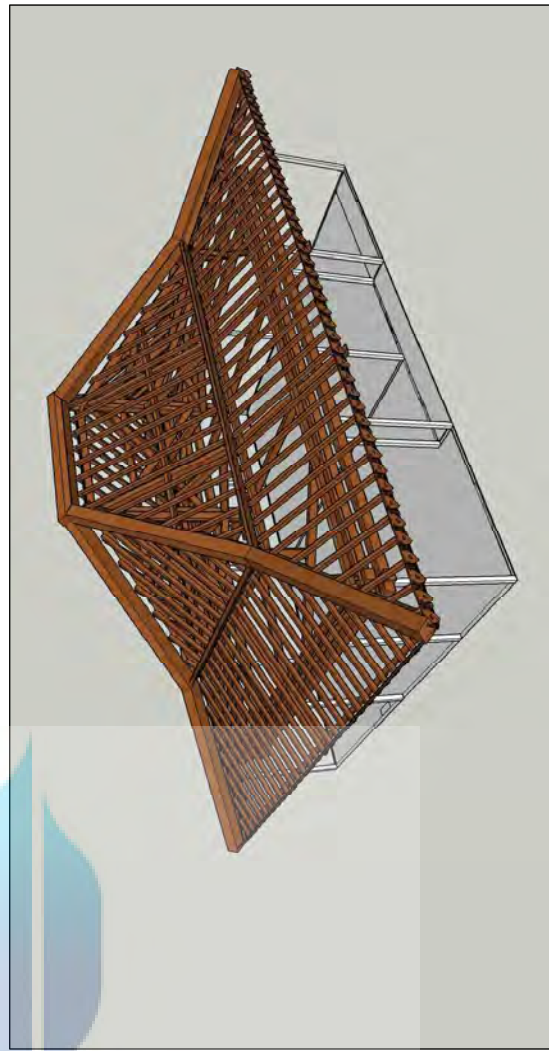


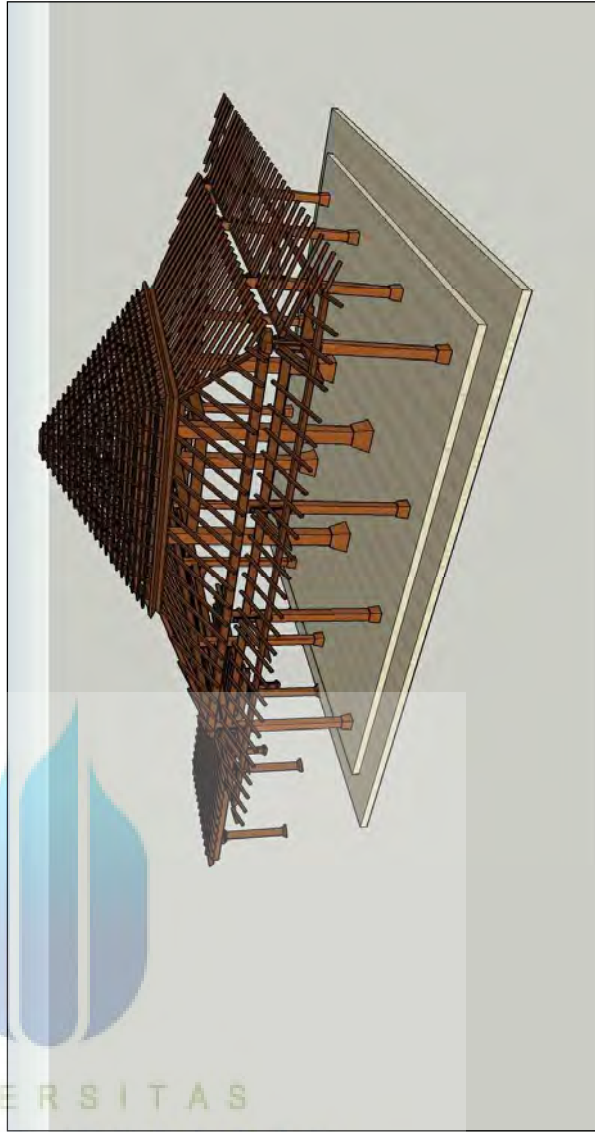
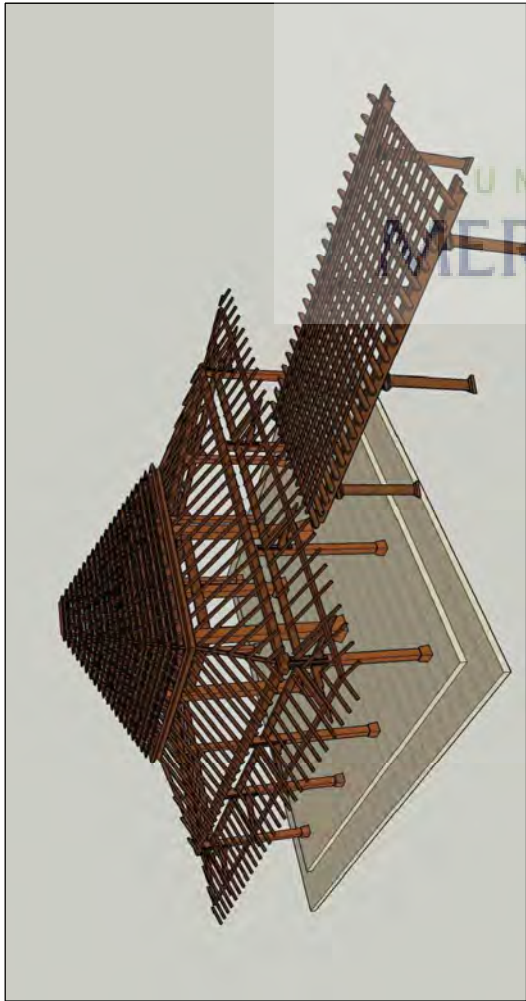
UNIVERSITAS
MERCU BUANA

AKSONOMETRI STRUKTUR GEDUNG SEKBER




<http://digilib.mercubuana.ac.id/>


 <p>UNIVERSITAS MERCU BUANA FAKULTAS TEKNIK PROGRAM STUDI TEKNIK ARSITEKTUR</p>	<p>NAMA : MUHAMMAD RAKA FADILLAH NIM : 41217010054</p>	<p>JUDUL : TAMAN BUDAYA SLEMAN TEMA : NEO VERNAKULAR</p>	<p>DOSEN PEMBIMBING : MONA ANGGIANI,ST.,MT</p>	<p>PARAF</p>	<p>JUDUL GAMBAR : AKSONOMETRI STRUKTUR GEDUNG SEKBER SKALA : 0</p>	<p>NOMOR GAMBAR A4-01</p>





<http://digilib.mercubuana.ac.id/>

AKSONOMETRI STRUKTUR PENDOPO

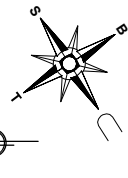

 UNIVERSITAS MERCU BUANA FAKULTAS TEKNIK PROGRAM STUDI TEKNIK ARSITEKTUR	NAMA : MUHAMMAD RAKA FADILLAH NIM : 41217010054	JUDUL : TAMAN BUDAYA SLEMAN TEMA : NEO VERNAKULAR	DOSEN PEMBIMBING : MONA ANGGIANI,ST.,MT	PARAF :	JUDUL GAMBAR : AKSONOMETRI STRUKTUR PENDOPO SKALA : 0	NOMOR GAMBAR : A4-02

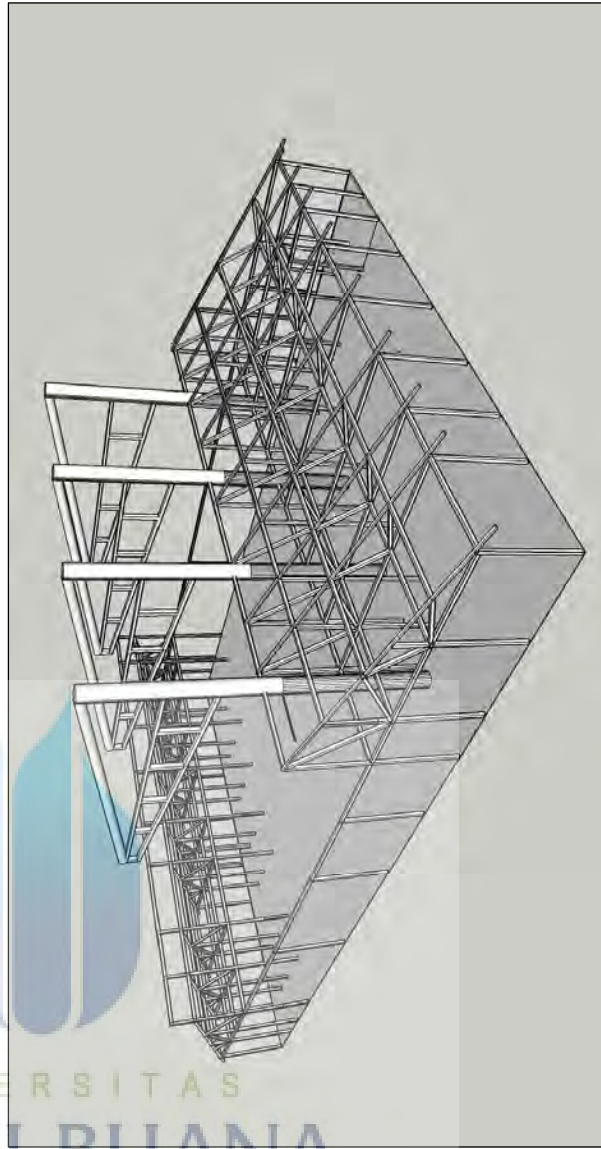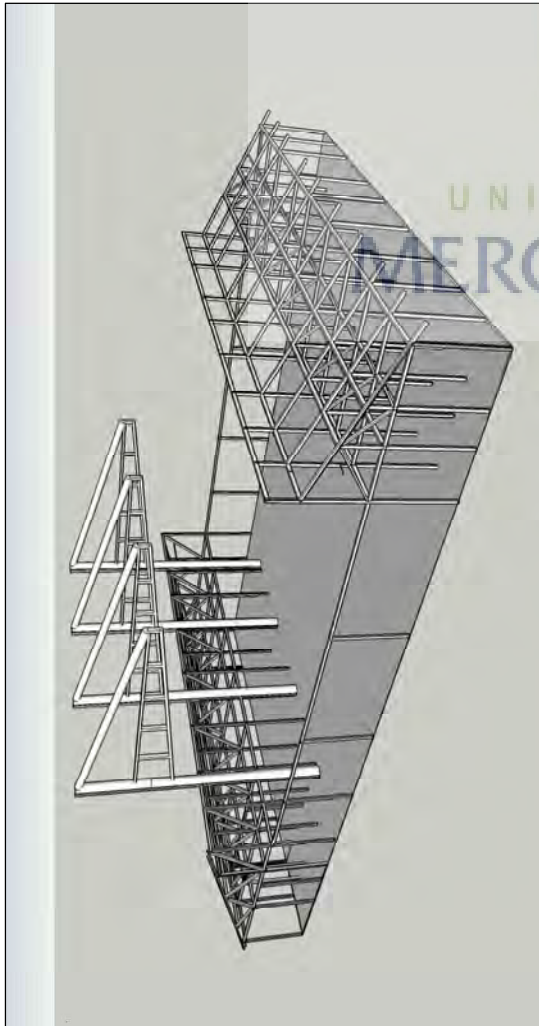


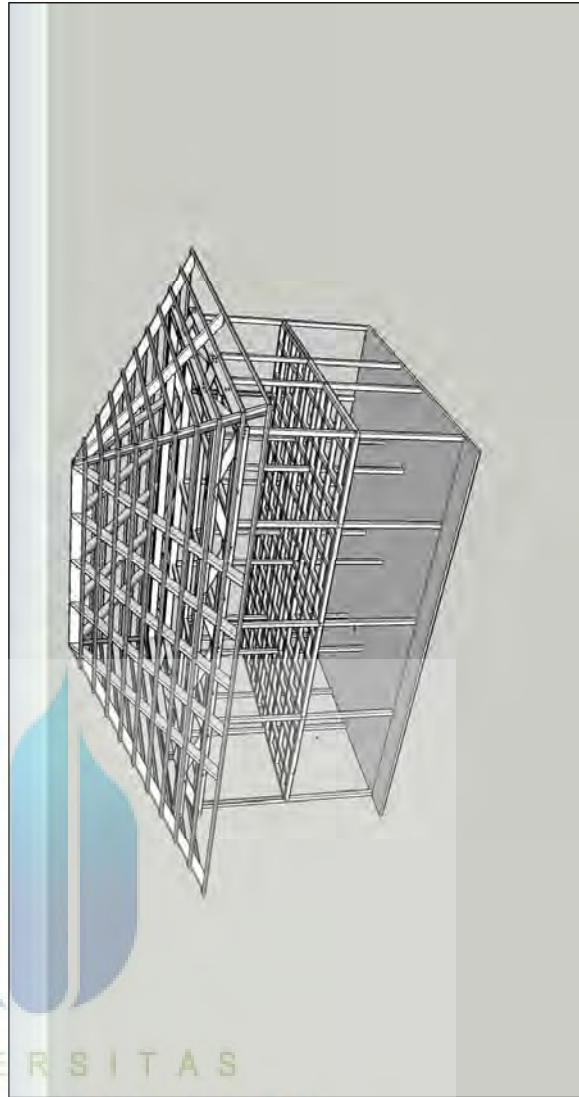
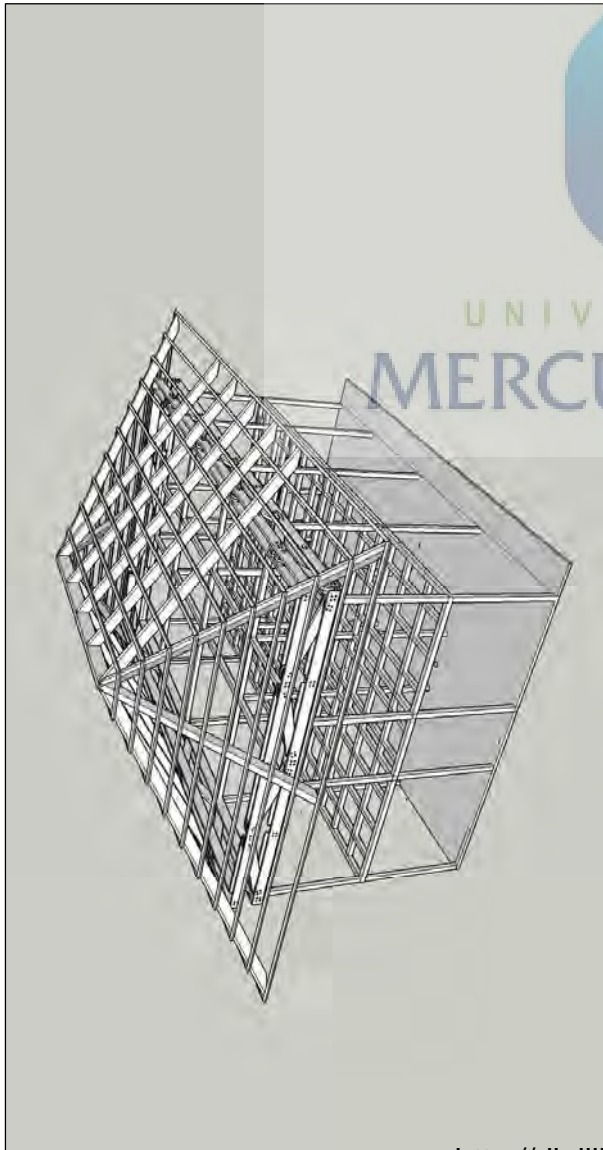
<http://digilib.mercubuana.ac.id/>

AKSONOMETRI STRUKTUR AMPHITHEATER




UNIVERSITAS
MERCU BUANA

 <p>UNIVERSITAS MERCU BUANA FAKULTAS TEKNIK PROGRAM STUDI TEKNIK ARSITEKTUR</p>	<p>NAMA : MUHAMMAD RAKA FADILLAH NIM : 41217010054</p>	<p>JUDUL : TAMAN BUDAYA SLEMAN TEMA : NEO VERNAKULAR</p>	<p>DOSEN PEMBIMBING : MONA ANGGIANI,ST.,MT</p>	<p>PARAF</p>	<p>JUDUL GAMBAR : AKSONOMETRI STRUKTUR AMPHITHEATER SKALA : 0</p>	<p>NOMOR GAMBAR : A4-03</p>




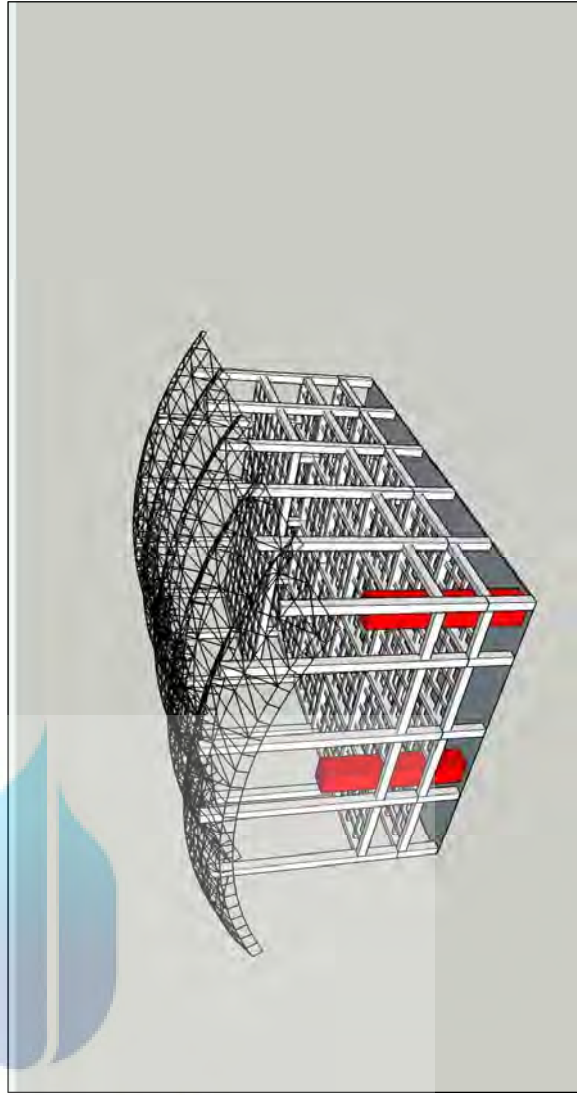
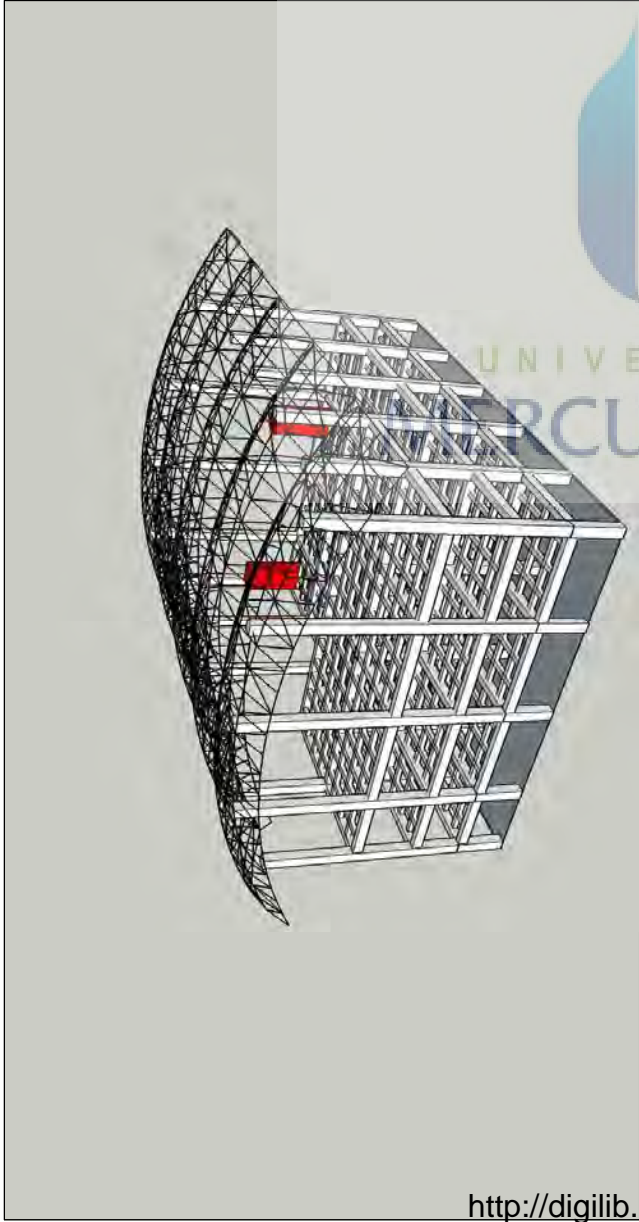
UNIVERSITAS
MERCU BUANA

AKSONOMETRI STRUKTUR GEDUNG PENGELOLA

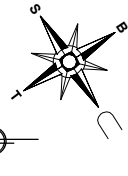


<http://digilib.mercubuana.ac.id/>


 <p>UNIVERSITAS MERCU BUANA FAKULTAS TEKNIK PROGRAM STUDI TEKNIK ARSITEKTUR</p>	<p>NAMA : MUHAMMAD RAKA FADILLAH NIM : 41217010054</p>	<p>JUDUL : TAMAN BUDAYA SLEMAN TEMA : NEO VERNAKULAR</p>	<p>DOSEN PEMBIMBING : MONA ANGGIANI, ST., MT</p>	<p>PARAF</p>	<p>JUDUL GAMBAR : AKSONOMETRI STRUKTUR GEDUNG PENGELOLA SKALA : 0</p>	<p>NOMOR GAMBAR A4-04</p>





<http://digilib.mercubuana.ac.id/>


AKSONOMETRI STRUKTUR G.SERBAGUNA

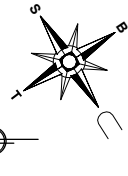

 <p>UNIVERSITAS MERCU BUANA FAKULTAS TEKNIK PROGRAM STUDI TEKNIK ARSITEKTUR</p>	<p>NAMA : MUHAMMAD RAKA FADILLAH NIM : 41217010054</p>	<p>JUDUL : TAMAN BUDAYA SLEMAN TEMA : NEO VERNAKULAR</p>	<p>DOSEN PEMBIMBING : MONA ANGGIANI,ST.,MT</p>	<p>PARAF</p>	<p>JUDUL GAMBAR : AKSONOMETRI STRUKTUR G.SERBAGUNA SKALA : 0</p>	<p>NOMOR GAMBAR : A4-05</p>

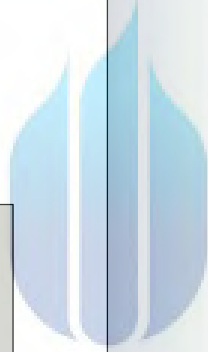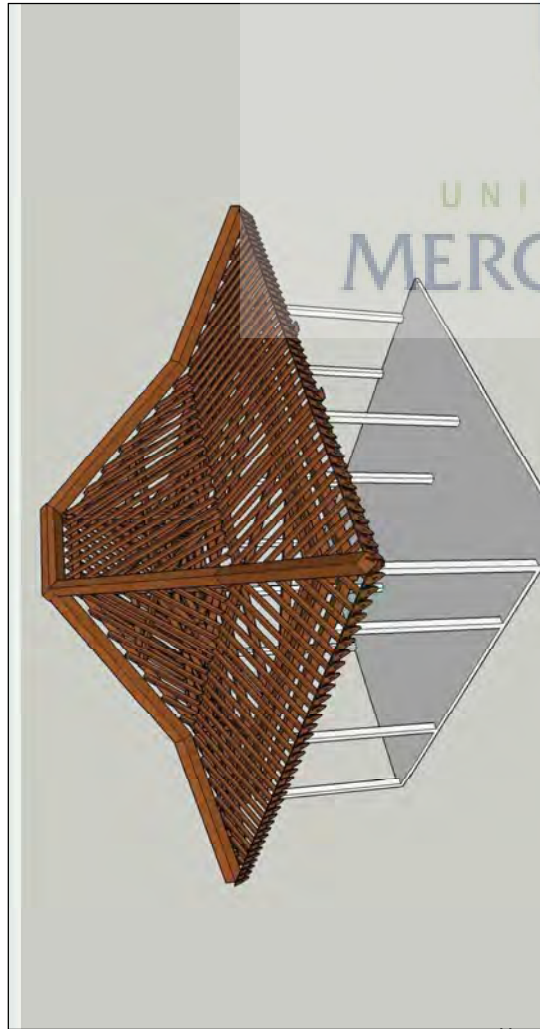


UNIVERSITAS
MERCU BUANA


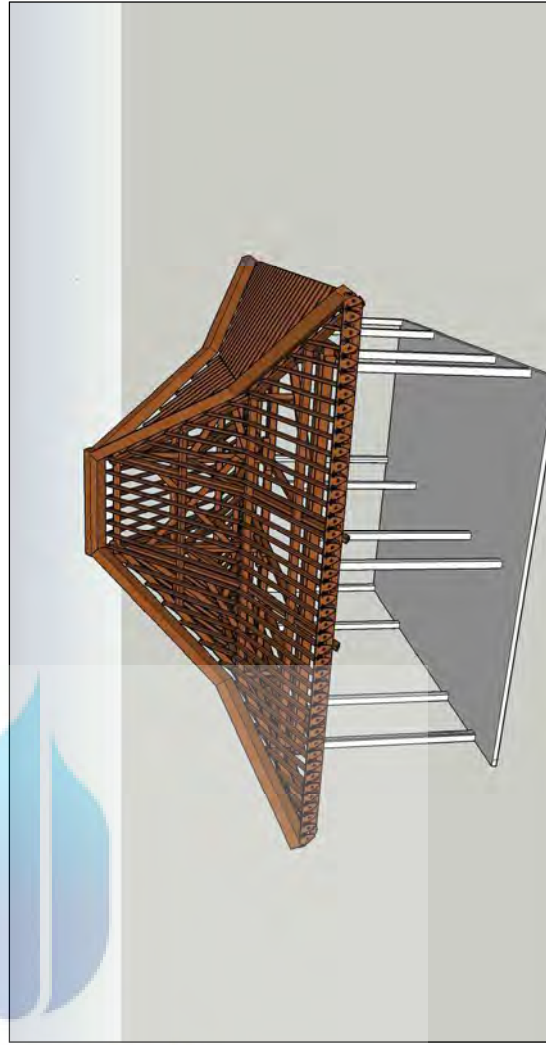


AKSONOMETRI STRUKTUR HOMESTAY AULA




<http://digilib.mercubuana.ac.id/>

 <p>UNIVERSITAS MERCU BUANA FAKULTAS TEKNIK PROGRAM STUDI TEKNIK ARSITEKTUR</p>	<p>NAMA : MUHAMMAD RAKA FADILLAH NIM : 41217010054</p>	<p>JUDUL : TAMAN BUDAYA SLEMAN TEMA : NEO VERNAKULAR</p>	<p>DOSEN PEMBIMBING : MONA ANGGIANI, ST., MT</p>	<p>PARAF</p>	<p>JUDUL GAMBAR : AKSONOMETRI STRUKTUR HOMESTAY AULA SKALA : 0</p>	<p>NOMOR GAMBAR : A4-06</p>

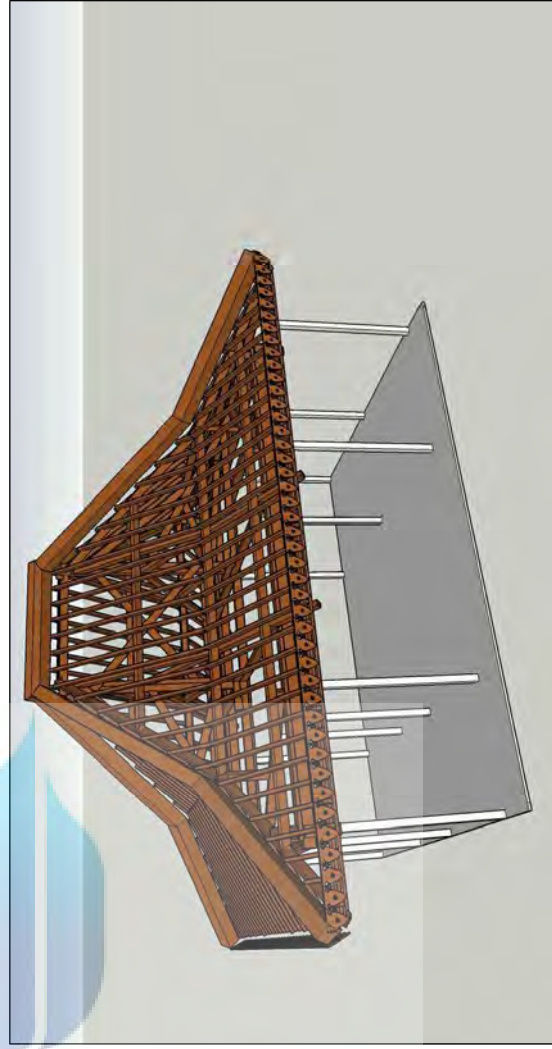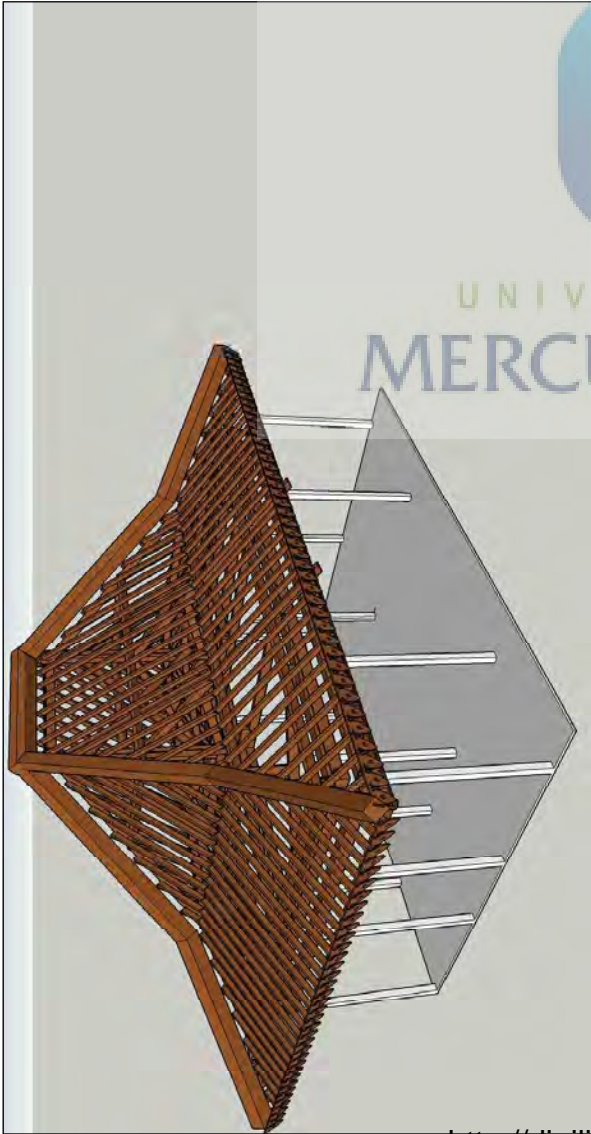


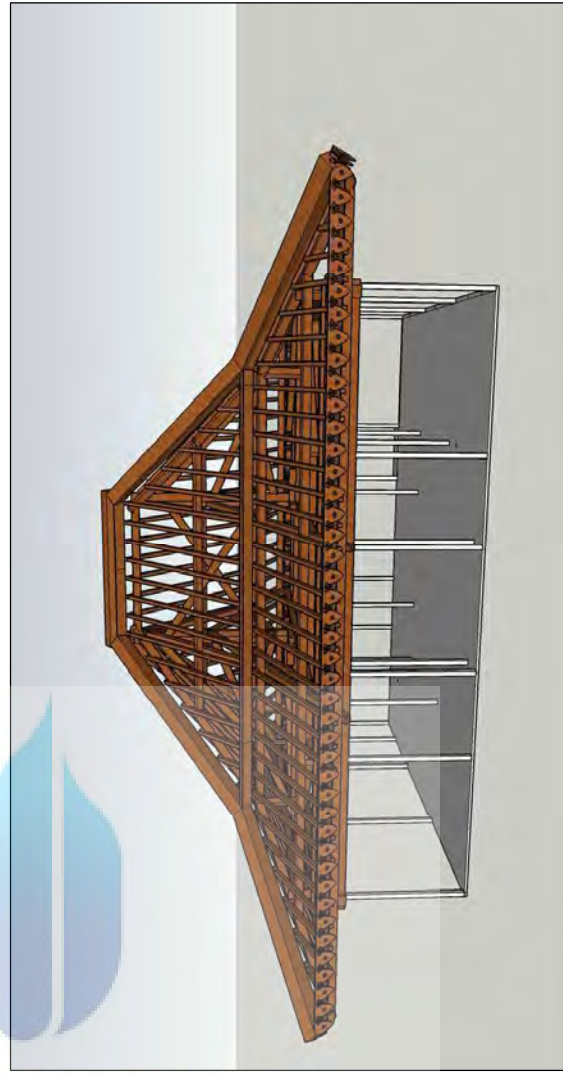
UNIVERSITAS
MERCU BUANA

AKSONOMETRI STRUKTUR HOMESTAY VIP

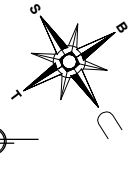

<http://digilib.mercubuana.ac.id/>

 <p>UNIVERSITAS MERCU BUANA FAKULTAS TEKNIK PROGRAM STUDI TEKNIK ARSITEKTUR</p>	<p>NAMA : MUHAMMAD RAKA FADILLAH NIM : 41217010054</p>	<p>JUDUL : TAMAN BUDAYA SLEMAN TEMA : NEO VERNAKULAR</p>	<p>DOSEN PEMBIMBING : MONA ANGGIANI, ST., MT</p>	<p>PARAF</p>	<p>JUDUL GAMBAR : AKSONOMETRI STRUKTUR HOMESTAY VIP SKALA : 0</p>	<p>NOMOR GAMBAR A4-07</p>




<http://digilib.mercubuana.ac.id/>


AKSONOMETRI STRUKTUR HOMESTAY WIP



UNIVERSITAS
MERCU BUANA

 <p>UNIVERSITAS MERCU BUANA FAKULTAS TEKNIK PROGRAM STUDI TEKNIK ARSITEKTUR</p>	<p>NAMA : MUHAMMAD RAKA FADILLAH NIM : 41217010054</p>	<p>JUDUL : TAMAN BUDAYA SLEMAN TEMA : NEO VERNAKULAR</p>	<p>DOSEN PEMBIMBING : MONA ANGGIANI,ST.,MT</p>	<p>PARAF</p>	<p>JUDUL GAMBAR : AKSONOMETRI STRUKTUR HOMESTAY VP&VVP SKALA : 0</p>	<p>NOMOR GAMBAR A4-08</p>
--	--	--	--	--------------	--	--------------------------------------

LEGEND	
	STOP KONTAK
	SAKLAR TUNGGAL
	LAMPU FITTING
	LAMPU DOWNLIGHT
	PANEL/ACB
	TELEVISI

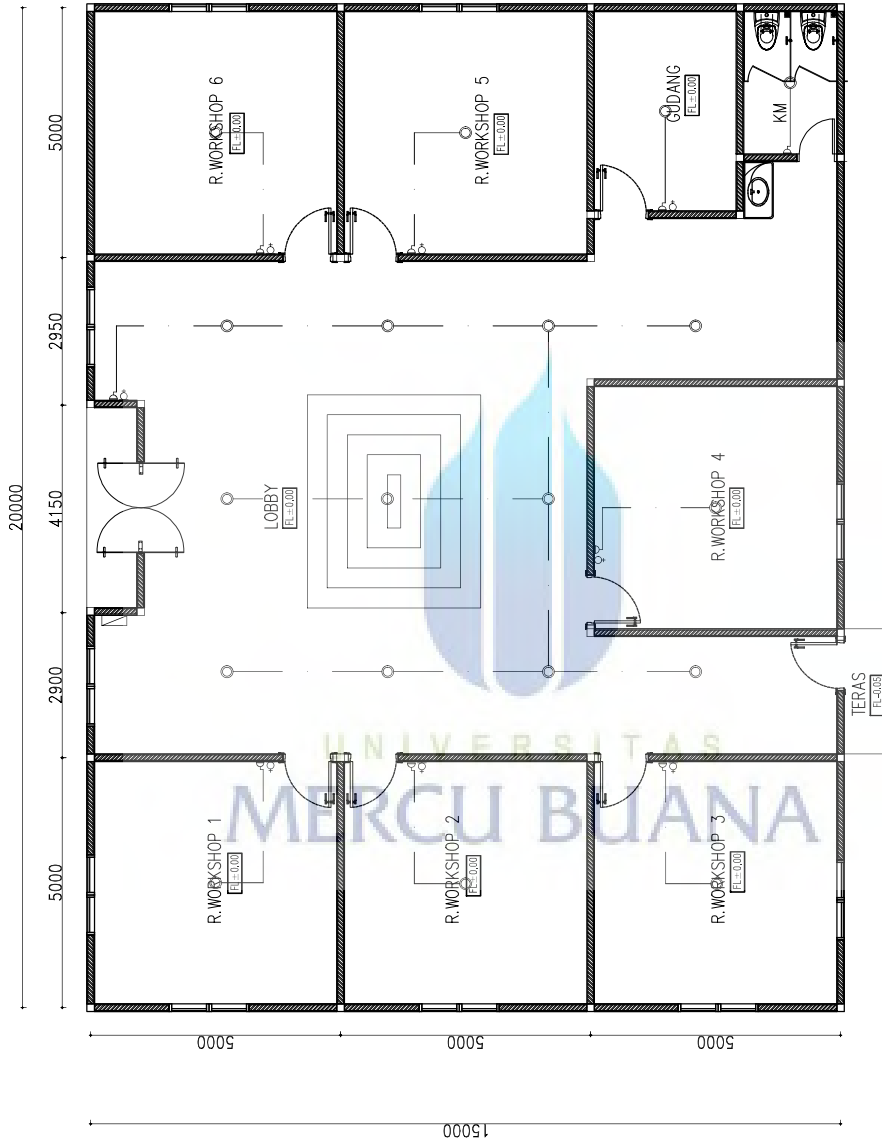


DENAH M&E WORKSHOP




<http://digilib.mercubuana.ac.id/>

UNIVERSITAS MERCU BUANA FAKULTAS TEKNIK PROGRAM STUDI TEKNIK ARSITEKTUR	NAMA : MUHAMMAD RAKA FADILLAH NIM : 41217010054	JUDUL : TAMAN BUDAYA SLEMAN TEMA : NEO VERNAKULAR	DOSEN PEMBIMBING : MONA ANGGIANI,ST.,MT	PARAF :	JUDUL GAMBAR : DENAH M&E WORKSHOP SKALA : 1 : 100	NOMOR GAMBAR : A5-01

LEGEND	
	STOP KONTAK
	SIKUR TUNGGAL
	LAMPU FITTING
	LAMPU DOWNLIGHT
	PANEL/MCB
	TELEVISI

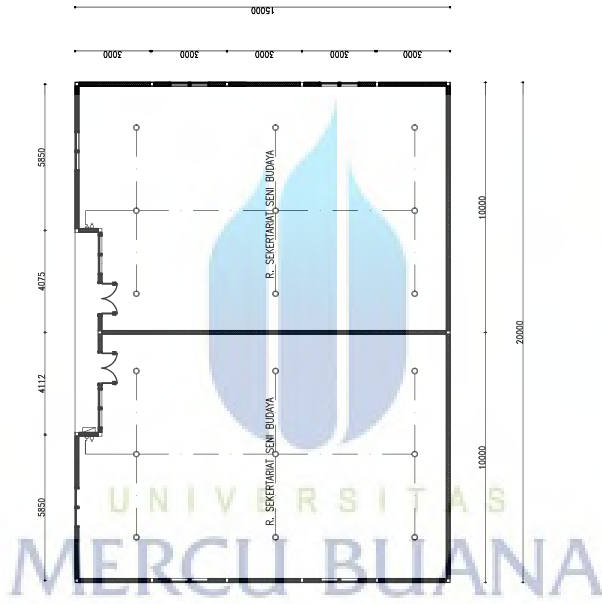


DENAH M&E R.SEKRETARIAT

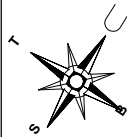


<http://digilib.mercubuana.ac.id/>


UNIVERSITAS MERCU BUANA FAKULTAS TEKNIK PROGRAM STUDI TEKNIK ARSITEKTUR	NAMA : MUHAMMAD RAKA FADILLAH NIM : 41217010054	JUDUL : TAMAN BUDAYA SLEMAN TEMA : NEO VERNAKULAR	DOSEN PEMBIMBING : MONA ANGGIANI,ST.,MT	PARAF :	JUDUL GAMBAR : DENAH M&E R.SEKRETARIAT SKALA : 1 : 150	NOMOR GAMBAR : A5-02


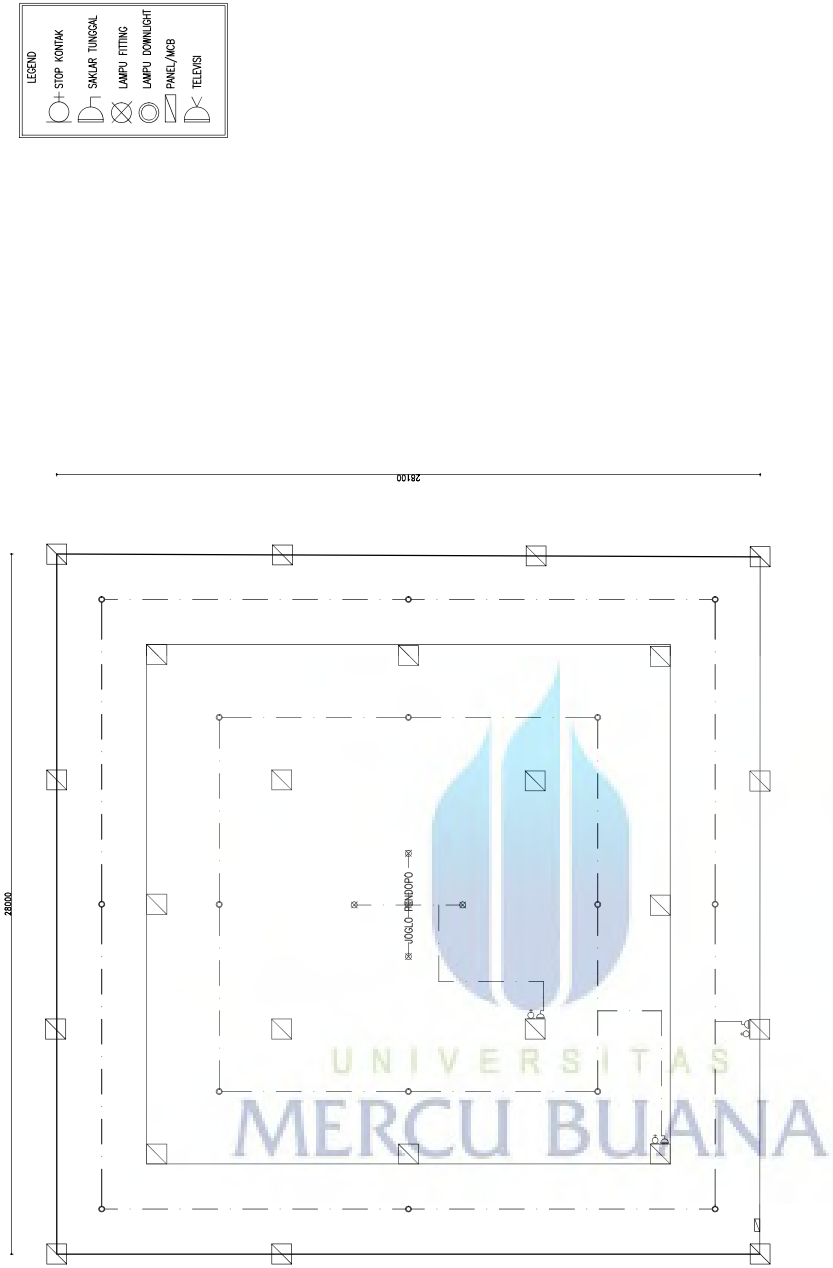


<http://digilib.mercubuana.ac.id/>

DENAH M&E PENDOPO

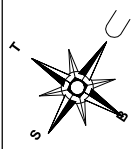

 UNIVERSITAS MERCU BUANA FAKULTAS TEKNIK PROGRAM STUDI TEKNIK ARSITEKTUR	NAMA : MUHAMMAD RAKA FADILLAH NIM : 41217010054	JUDUL : TAMAN BUDAYA SLEMAN TEMA : NEO VERNAKULAR	DOSEN PEMBIMBING : MONA ANGGIANI,ST.,MT	PARAF :	JUDUL GAMBAR : DENAH M&E PENDOPO SKALA : 1 : 150	NOMOR GAMBAR A5-03
---	--	--	--	---------	--	------------------------------

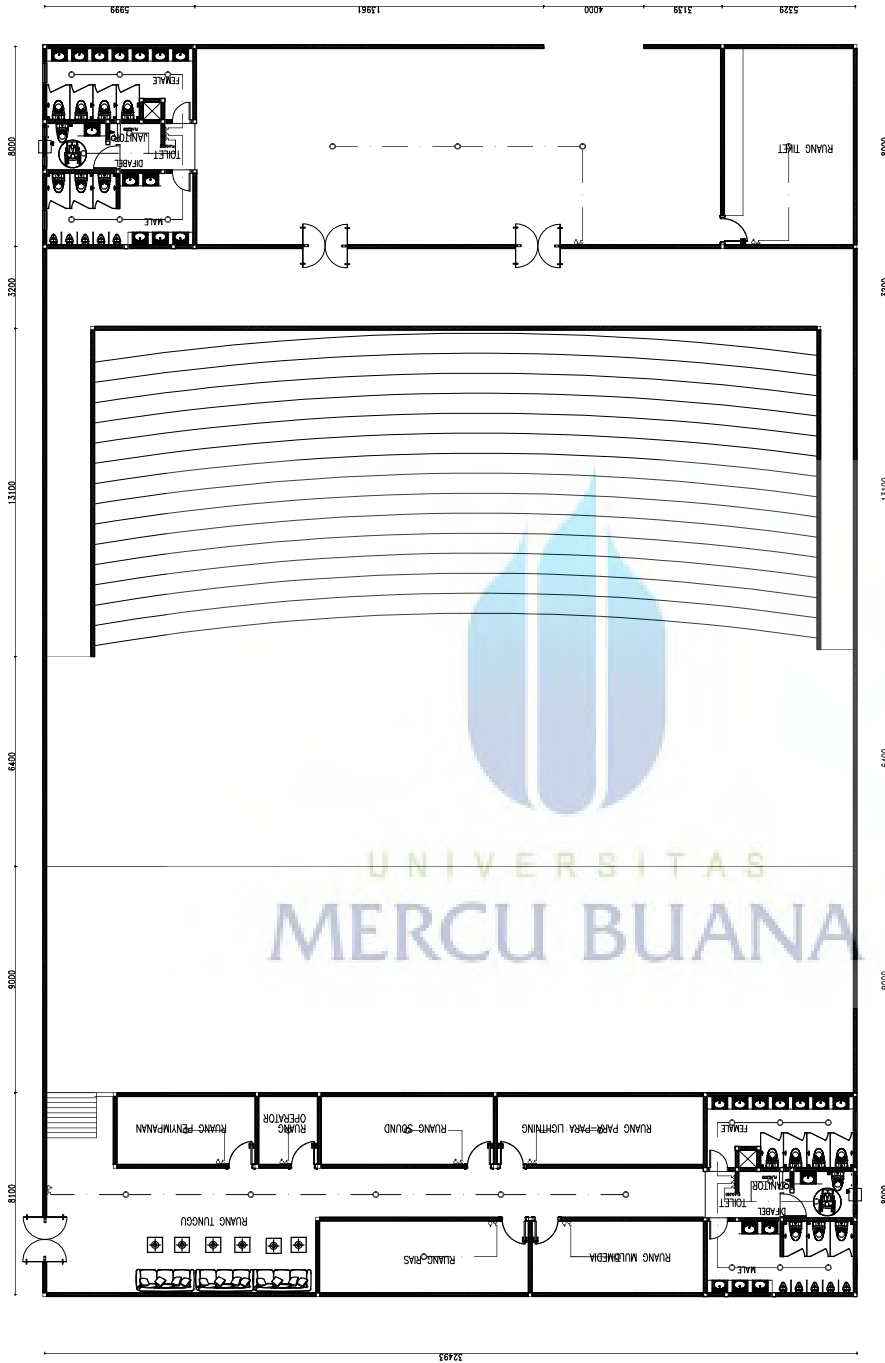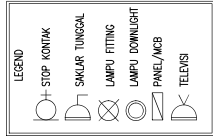


DENAH M&E AMPHITHEATRE



<http://digilib.mercubuana.ac.id/>

UNIVERSITAS MERCU BUANA FAKULTAS TEKNIK PROGRAM STUDI TEKNIK ARSITEKTUR	NAMA : MUHAMMAD RAKA FADILLAH NIM : 41217010054	JUDUL : TAMAN BUDAYA SLEMAN TEMA : NEO VERNAKULAR	DOSEN PEMBIMBING : MONA ANGGIANI,ST.,MT	PARAF :	JUDUL GAMBAR : DENAH M&E AMPHITHEATRE SKALA : 1 : 100	NOMOR GAMBAR : A5-04

LEGEND	
	STOP KONTAK
	SAKLAR TUNGGAL
	LAMPU FITTING
	LAMPU DOWNLIGHT
	PANEL/ACB
	TELEVISI

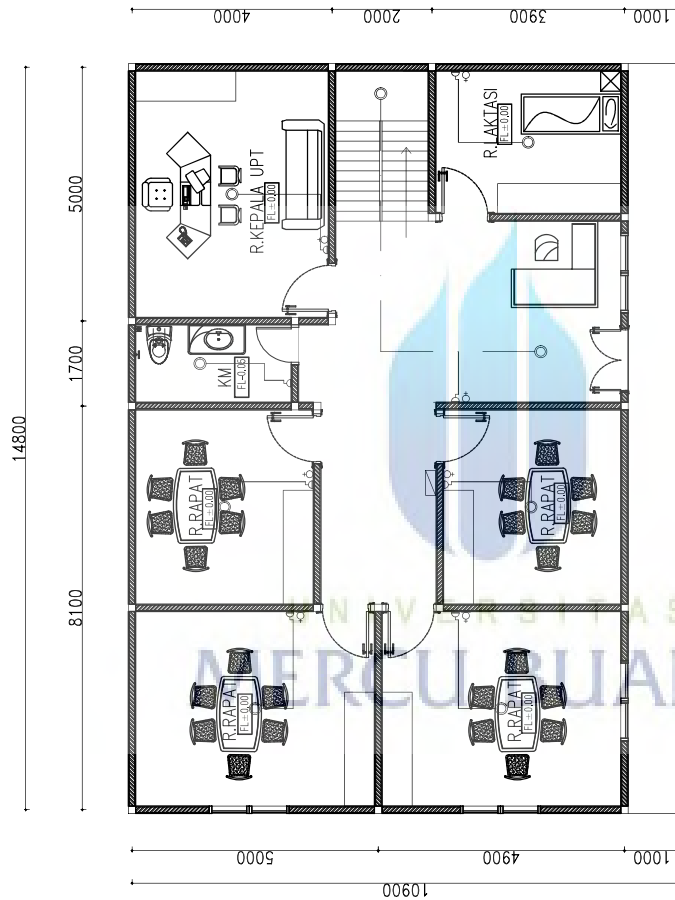


DENAH M&E KANTOR PENGELOLA LT 1



<http://digilib.mercubuana.ac.id/>

UNIVERSITAS MERCU BUANA FAKULTAS TEKNIK PROGRAM STUDI TEKNIK ARSITEKTUR	NAMA : MUHAMMAD RAKA FADILLAH NIM : 41217010054	JUDUL : TAMAN BUDAYA SLEMAN TEMA : NEO VERNAKULAR	DOSEN PEMBIMBING : MONA ANGGIANI,ST.,MT	PARAF :	JUDUL GAMBAR : DENAH M&E KANTOR PENGELOLA LT 1 SKALA : 1 : 100	NOMOR GAMBAR : A5-05

LEGEND	
	STOP KONTAK
	SAKLAR TUNGGAL
	LAMPU FITTING
	LAMPU DOWNLIGHT
	PANEL/ACB
	TELEVISI

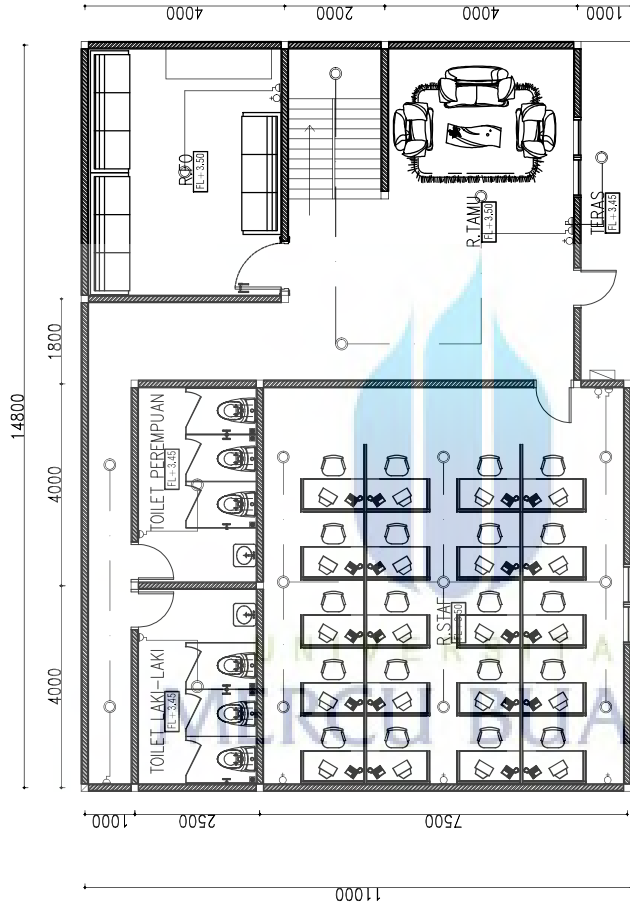


DENAH M&E KANTOR PENGELOLA LT 2




UNIVERSITAS MERCU BUANA FAKULTAS TEKNIK PROGRAM STUDI TEKNIK ARSITEKTUR	NAMA : MUHAMMAD RAKA FADILLAH NIM : 41217010054	JUDUL : TAMAN BUDAYA SLEMAN TEMA : NEO VERNAKULAR	DOSEN PEMBIMBING : MONA ANGGIANI, ST., MT	PARAF :	JUDUL GAMBAR : DENAH M&E KANTOR PENGELOLA LT 2 SKALA : 1 : 100	NOMOR GAMBAR : A5-06

LEGEND	
	STOP KONTAK
	SAKLAR TUNGGAL
	LAMPU FITTING
	LAMPU DOWNLIGHT
	PANEL/ACB
	TELEVISI

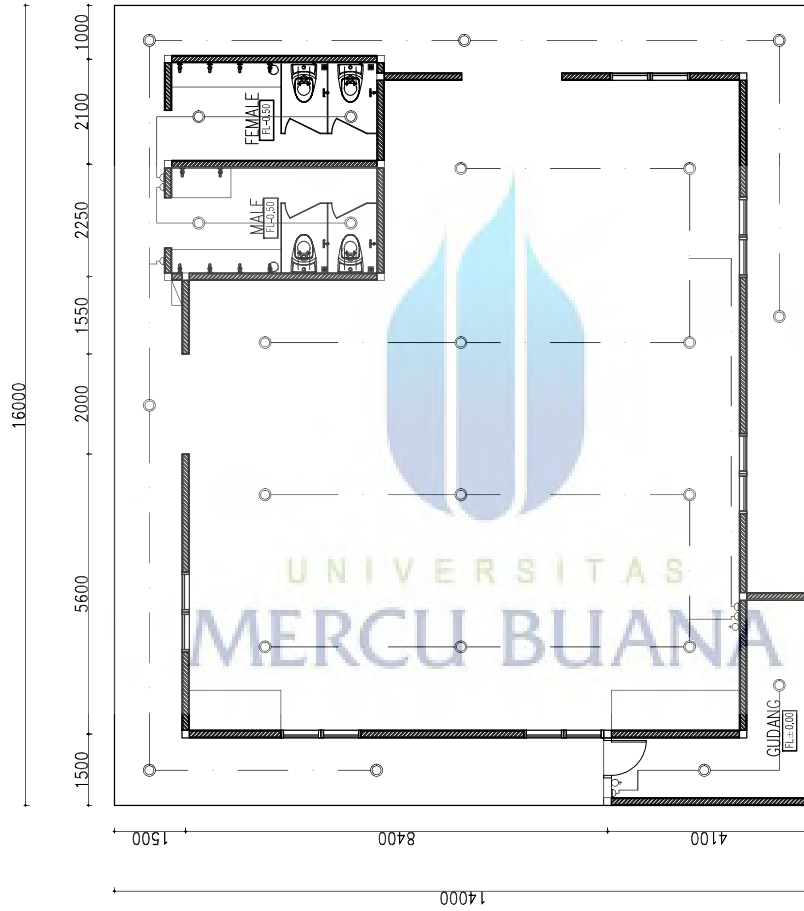


DENAH M&E MASJID

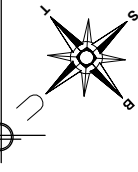

<http://digilib.mercubuana.ac.id/>

UNIVERSITAS MERCU BUANA FAKULTAS TEKNIK PROGRAM STUDI TEKNIK ARSITEKTUR	NAMA : MUHAMMAD RAKA FADILLAH NIM : 41217010054	JUDUL : TAMAN BUDAYA SLEMAN TEMA : NEO VERNAKULAR	DOSEN PEMBIMBING : MONA ANGGIANI,ST.,MT	PARAF :	JUDUL GAMBAR : DENAH M&E MASJID SKALA : 1 : 100	NOMOR GAMBAR : A5-07

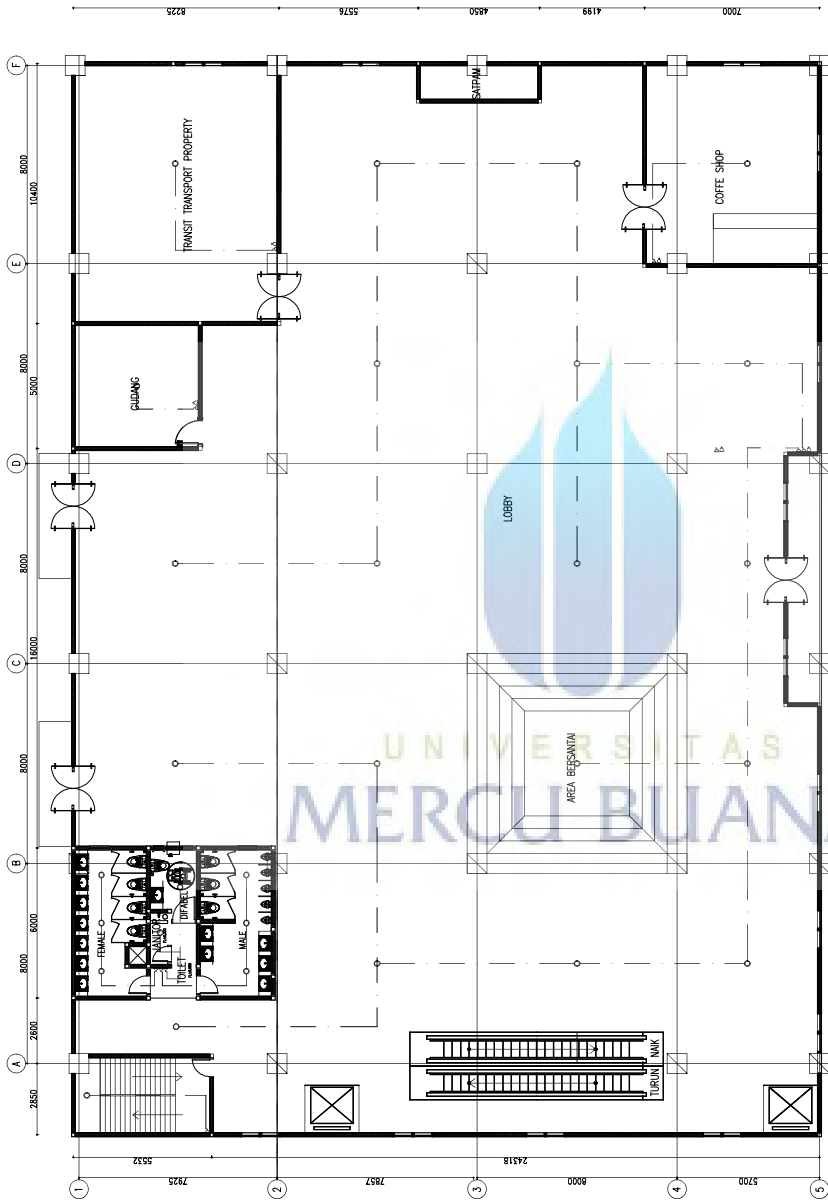

LEGEND


	STOP KONTRAK
	SIKUR TUNGGAL
	LAMPU FITTING
	LAMPU DOWNLIGHT
	PANEL/MCB
	TELEVISI

DENAH M&E GEDUNG SERBAGUNA LT 1



<http://digilib.mercubuana.ac.id/>


UNIVERSITAS MERCU BUANA FAKULTAS TEKNIK PROGRAM STUDI TEKNIK ARSITEKTUR	NAMA : MUHAMMAD RAKA FADILLAH NIM : 41217010054	JUDUL : TAMAN BUDAYA SLEMAN TEMA : NEO VERNAKULAR	DOSEN PEMBIMBING : MONA ANGGIANI,ST.,MT	PARAF :	JUDUL GAMBAR : DENAH M&E GEDUNG SERBAGUNA LT 1 SKALA : 1 : 150	NOMOR GAMBAR : A5-08

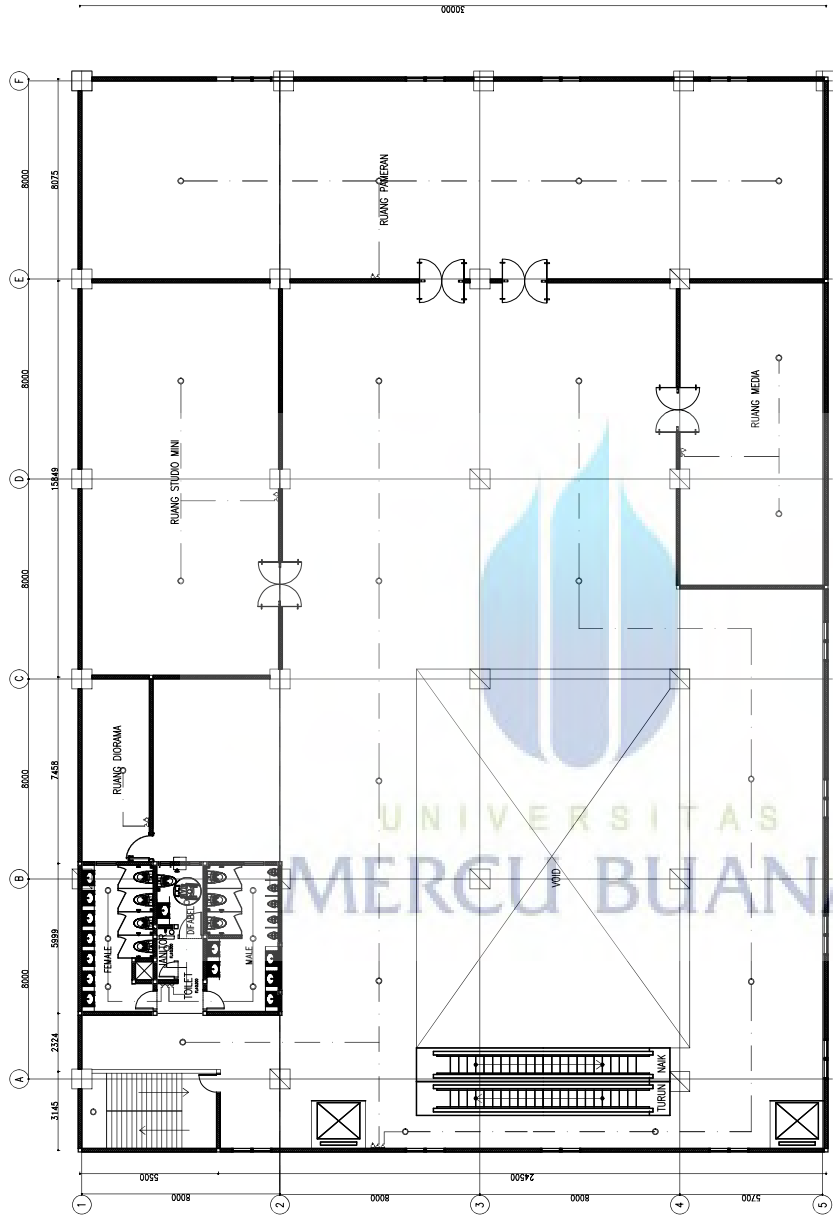

LEGEND


	STOP KONTAK
	SAKLAR TUNGGAL
	LAMPU FITTING
	LAMPU DOWNLIGHT
	PANEL/MCB
	TELEVISI

DENAH M&E GEDUNG SERBAGUNA LT 2

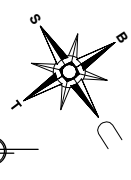


<http://digilib.mercubuana.ac.id/>

UNIVERSITAS MERCU BUANA FAKULTAS TEKNIK PROGRAM STUDI TEKNIK ARSITEKTUR	NAMA : MUHAMMAD RAKA FADILLAH NIM : 41217010054	JUDUL : TAMAN BUDAYA SLEMAN TEMA : NEO VERNAKULAR	DOSEN PEMBIMBING : MONA ANGGIANI,ST.,MT	PARAF :	JUDUL GAMBAR : DENAH M&E GEDUNG SERBAGUNA LT 2 SKALA : 1 : 150	NOMOR GAMBAR : A2-09

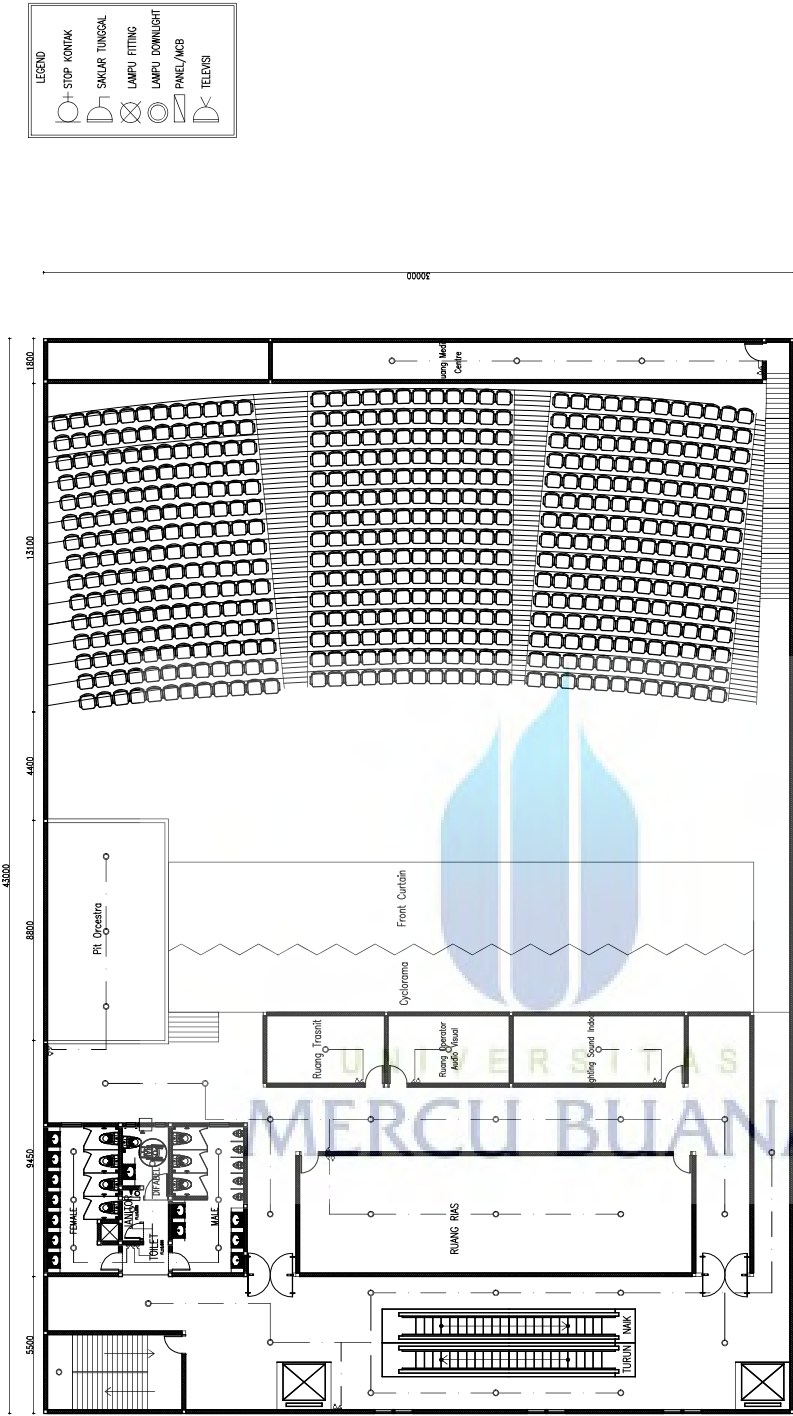


DENAH M&E GEDUNG SERBAGUNA LT 3

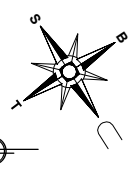

UNIVERSITAS MERCU BUANA FAKULTAS TEKNIK PROGRAM STUDI TEKNIK ARSITEKTUR	NAMA : MUHAMMAD RAKA FADILLAH NIM : 41217010054	JUDUL : TAMAN BUDAYA SLEMAN TEMA : NEO VERNAKULAR	DOSEN PEMBIMBING : MONA ANGGIANI, ST., MT	PARAF :	JUDUL GAMBAR : DENAH M&E GEDUNG SERBAGUNA LT 3 SKALA : 1 : 150	NOMOR GAMBAR : A5-10

LEGEND

	STOP KONTAK
	SAKLAR TUNGGAL
	LAMPU FITTING
	LAMPU DOWNLIGHT
	PANEL/ACB
	TELEVISI

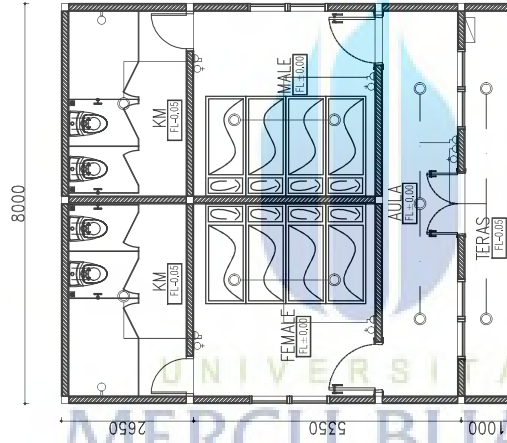

UNIVERSITAS
MERCU BUANA


DENAH M&E HOMESTAY AULA



<http://digilib.mercubuana.ac.id/>

UNIVERSITAS MERCU BUANA FAKULTAS TEKNIK PROGRAM STUDI TEKNIK ARSITEKTUR	NAMA : MUHAMMAD RAKA FADILLAH NIM : 41217010054	JUDUL : TAMAN BUDAYA SLEMAN TEMA : NEO VERNAKULAR	DOSEN PEMBIMBING : MONA ANGGIANI,ST.,MT	PARAF :	JUDUL GAMBAR : DENAH M&E HOMESTAY AULA SKALA : 1 : 100	NOMOR GAMBAR : A5-11

LEGEND	
	STOP KONTAK
	SAKLAR TUNGGAL
	LAMPU FITTING
	LAMPU DOWNLIGHT
	PANEL/ACB
	TELEVISI

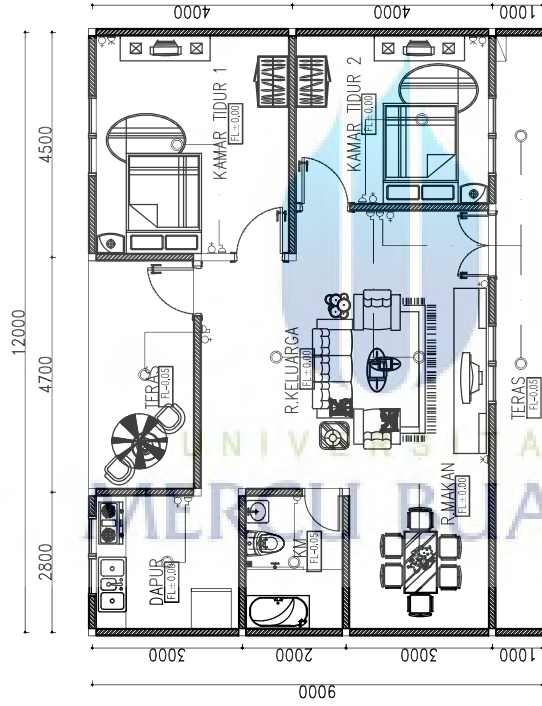


DENAH M&E HOMESTAY VIP




<http://digilib.mercubuana.ac.id/>

UNIVERSITAS MERCU BUANA FAKULTAS TEKNIK PROGRAM STUDI TEKNIK ARSITEKTUR	NAMA : MUHAMMAD RAKA FADILLAH NIM : 41217010054	JUDUL : TAMAN BUDAYA SLEMAN TEMA : NEO VERNAKULAR	DOSEN PEMBIMBING : MONA ANGGIANI,ST.,MT	PARAF :	JUDUL GAMBAR : DENAH M&E HOMESTAY VIP SKALA : 1 : 100	NOMOR GAMBAR : A5-12

LEGEND	
	STOP KONTAK
	SAKLAR TUNGGAL
	LAMPU FITTING
	LAMPU DOWNLIGHT
	PANEL/ACB
	TELEVISI


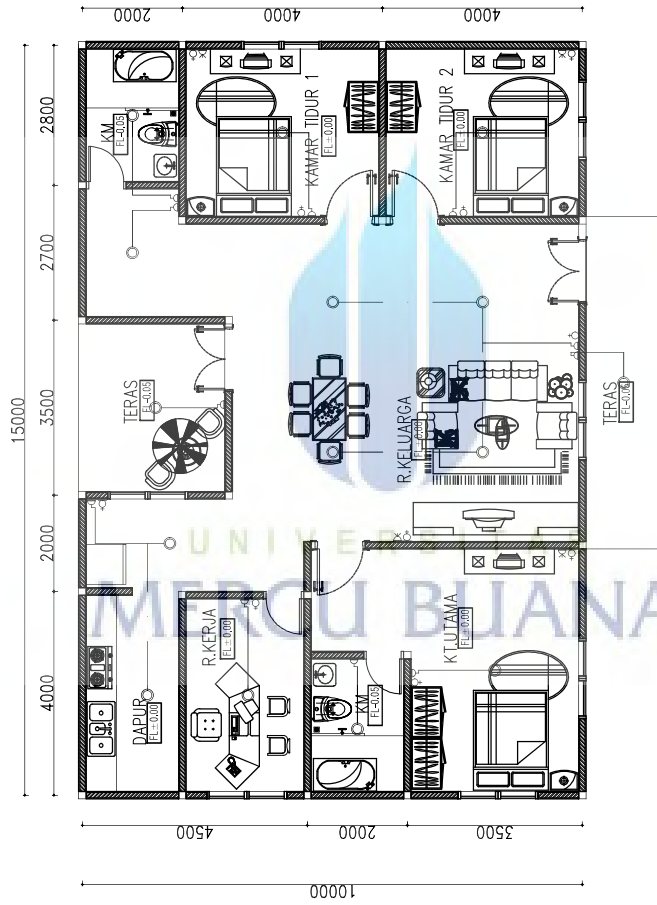


DENAH M&E HOMESTAY WIP

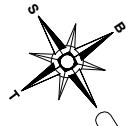

<http://digilib.mercubuana.ac.id/>

UNIVERSITAS MERCU BUANA FAKULTAS TEKNIK PROGRAM STUDI TEKNIK ARSITEKTUR	NAMA : MUHAMMAD RAKA FADILLAH NIM : 41217010054	JUDUL : TAMAN BUDAYA SLEMAN TEMA : NEO VERNAKULAR	DOSEN PEMBIMBING : MONA ANGGIANI, ST., MT	PARAF :	JUDUL GAMBAR : DENAH M&E HOMESTAY WIP SKALA : 1 : 100	NOMOR GAMBAR : A5-13

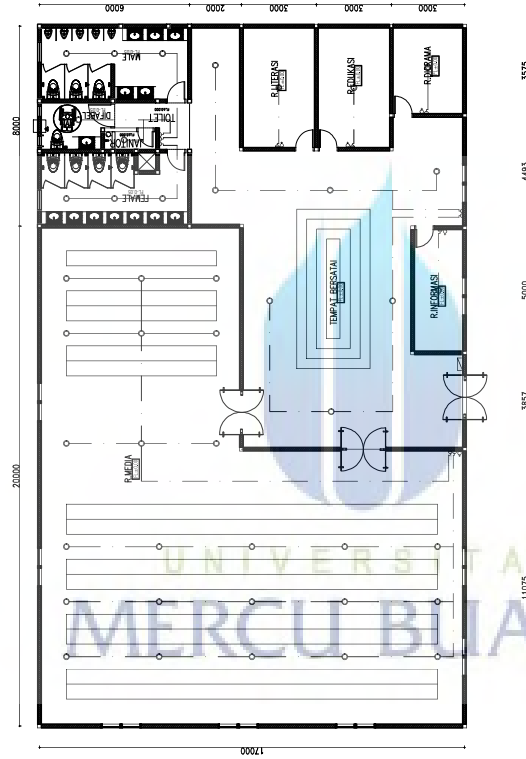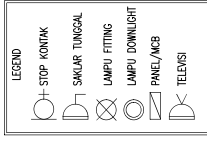


<http://digilib.mercubuana.ac.id/>

DENAH M&E PERPUSTAKAAN



UNIVERSITAS MERCU BUANA FAKULTAS TEKNIK PROGRAM STUDI TEKNIK ARSITEKTUR	NAMA : MUHAMMAD RAKA FADILLAH NIM : 41217010054	JUDUL : TAMAN BUDAYA SLEMAN TEMA : NEO VERNAKULAR	DOSEN PEMBIMBING : MONA ANGGIANI,ST.,MT	PARAF :	JUDUL GAMBAR : DENAH M&E PERPUSTAKAAN SKALA : 1 : 150	NOMOR GAMBAR : A5-14

LEGEND	
	STOP KONTAK
	SIKUR TUNGGAL
	LAMPU FITTING
	LAMPU DOWNLIGHT
	PANE/ACB
	TELEVISI

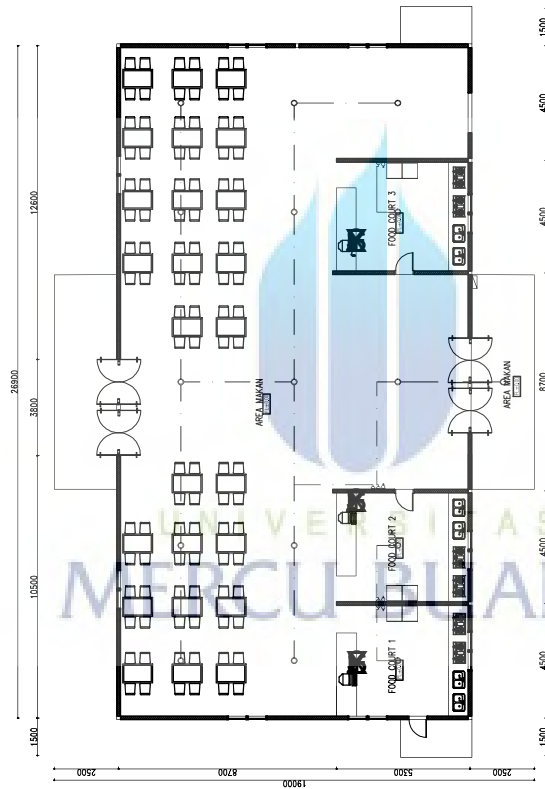


DENAH M&E FOODCOURT




<http://digilib.mercubuana.ac.id/>


UNIVERSITAS MERCU BUANA FAKULTAS TEKNIK PROGRAM STUDI TEKNIK ARSITEKTUR	NAMA : MUHAMMAD RAKA FADILLAH NIM : 41217010054	JUDUL : TAMAN BUDAYA SLEMAN TEMA : NEO VERNAKULAR	DOSEN PEMBIMBING : MONA ANGGIANI,ST.,MT	PARAF :	JUDUL GAMBAR : DENAH M&E FOODCOURT SKALA : 1 : 150	NOMOR GAMBAR : A5-15

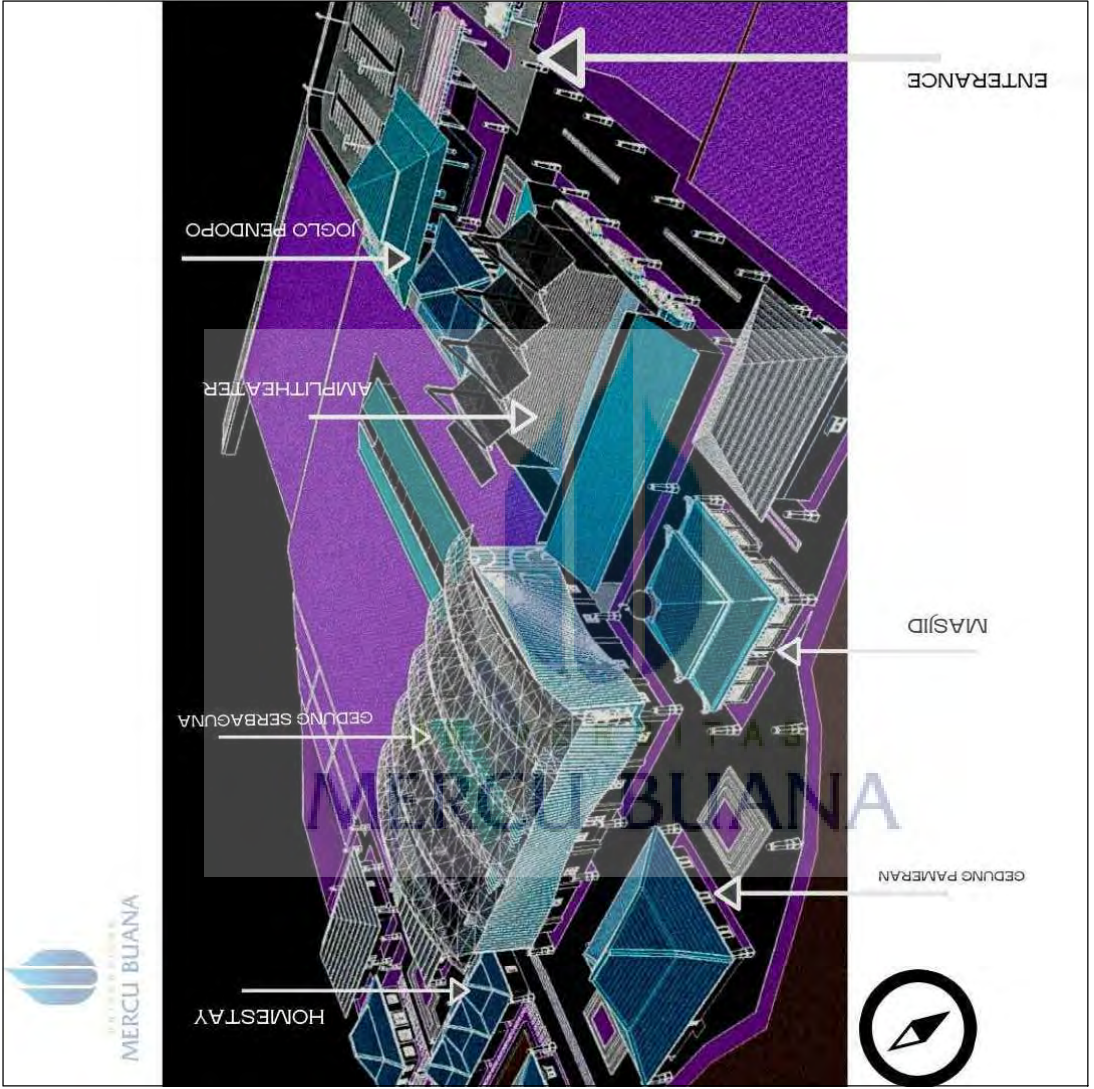


AKSONOMETRI ARSITEKTURAL

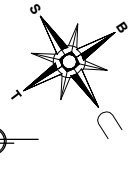


<http://digilib.mercubuana.ac.id/>

 <p>UNIVERSITAS MERCU BUANA FAKULTAS TEKNIK PROGRAM STUDI TEKNIK ARSITEKTUR</p>	<p>NAMA : MUHAMMAD RAKA FADILLAH NIM : 41217010054</p>	<p>JUDUL : TAMAN BUDAYA SLEMAN TEMA : NEO VERNAKULAR</p>	<p>DOSEN PEMBIMBING : MONA ANGGIANI,ST.,MT</p>	<p>PARAF</p>	<p>JUDUL GAMBAR : AKSONOMETRI ARSITEKTURAL SKALA : 0</p>	<p>NOMOR GAMBAR : A6-01</p>
--	--	--	--	--------------	--	-----------------------------

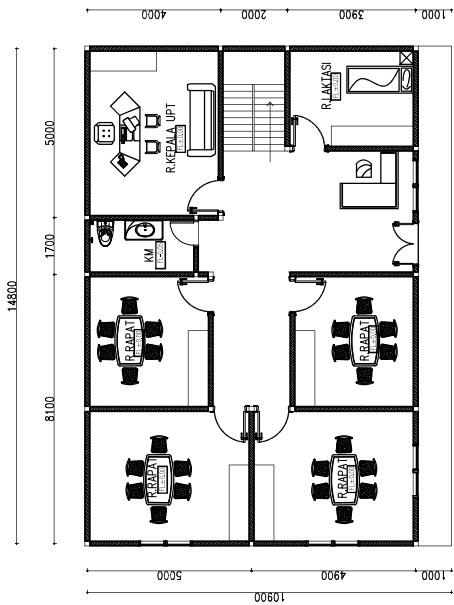


DENAH

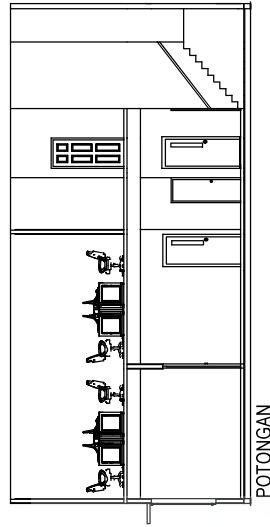


POTONGAN


UNIVERSITAS
MERCU BUANA

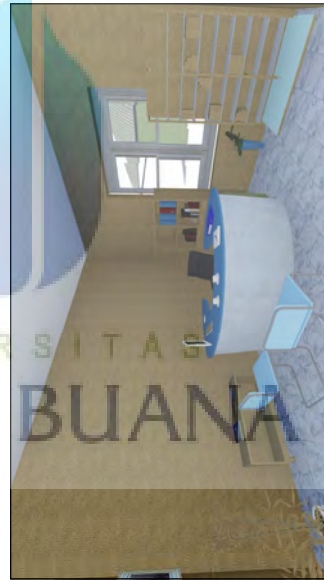


PRESPEKTIF

DETAIL KANTOR PENGELOLA

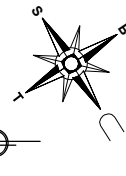

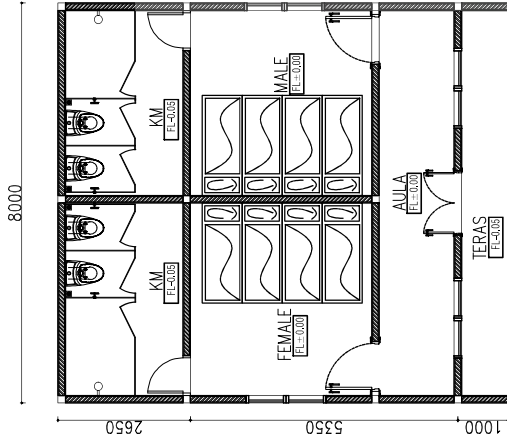

DENAH

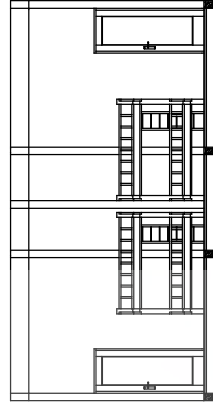


POTONGAN



PERSPEKTIF


UNIVERSITAS
MERCU BUANA

DETAIL HOMESTAY AULA

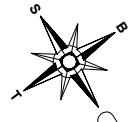


<http://digilib.mercubuana.ac.id/>

UNIVERSITAS MERCU BUANA FAKULTAS TEKNIK PROGRAM STUDI TEKNIK ARSITEKTUR	NAMA : MUHAMMAD RAKA FADILLAH NIM : 41217010054	JUDUL : TAMAN BUDAYA SLEMAN TEMA : NEO VERNAKULAR	DOSEN PEMBIMBING : MONA ANGGIANI,ST.,MT	PARAF :	JUDUL GAMBAR : DETAIL HOMESTAY AULA SKALA : 1 : 100	NOMOR GAMBAR : A6-03

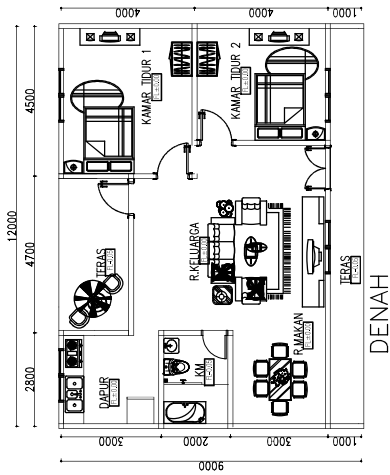

DENAH

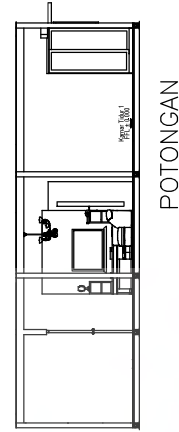



POTONGAN




PERSPEKTIF


DETAIL HOMESTAY VIP

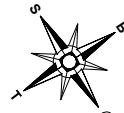


UNIVERSITAS MERCU BUANA FAKULTAS TEKNIK PROGRAM STUDI TEKNIK ARSITEKTUR	NAMA : MUHAMMAD RAKA FADILLAH NIM : 41217010054	JUDUL : TAMAN BUDAYA SLEMAN TEMA : NEO VERNAKULAR	DOSEN PEMBIMBING : MONA ANGGIANI,ST.,MT	PARAF :	JUDUL GAMBAR : DETAIL HOMESTAY VIP SKALA : 1 : 150	NOMOR GAMBAR : A6-04
						

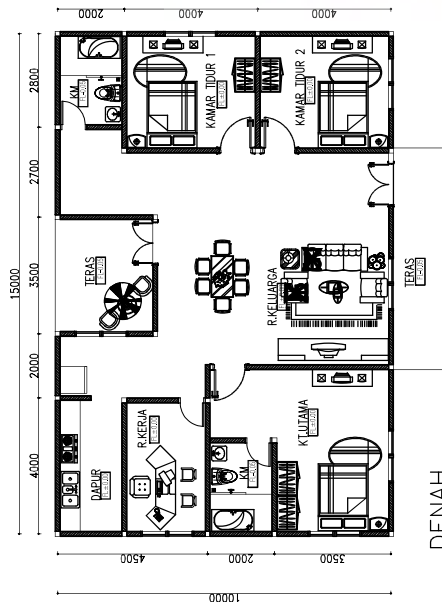

DENAH

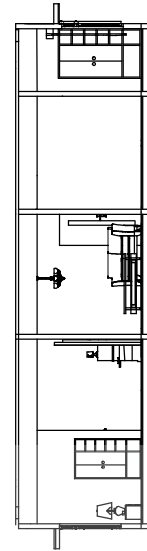


POTONGAN

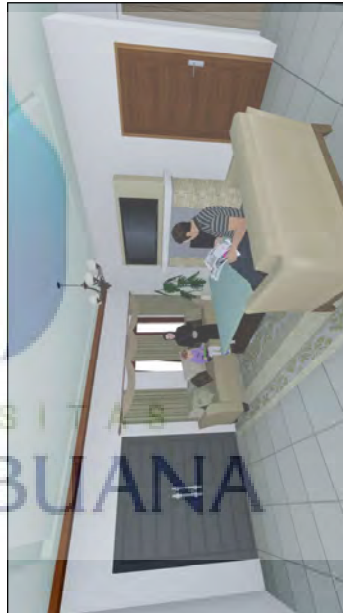


PERSPEKTIF


DETAIL HOMESTAY WIP

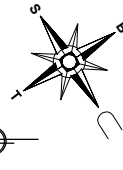


UNIVERSITAS MERCU BUANA FAKULTAS TEKNIK PROGRAM STUDI TEKNIK ARSITEKTUR	NAMA : MUHAMMAD RAKA FADILLAH NIM : 41217010054	JUDUL : TAMAN BUDAYA SLEMAN TEMA : NEO VERNAKULAR	DOSEN PEMBIMBING : MONA ANGGIANI,ST.,MT	PARAF :	JUDUL GAMBAR : DETAIL HOMESTAY WIP SKALA : 1 : 150	NOMOR GAMBAR : A6-05

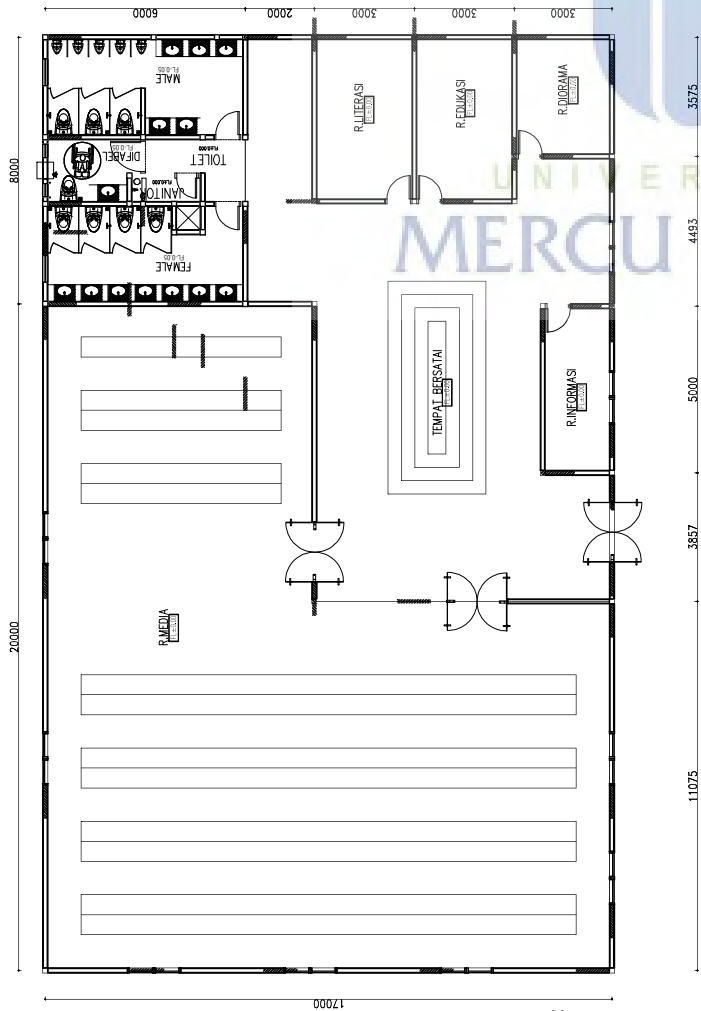

DENAH

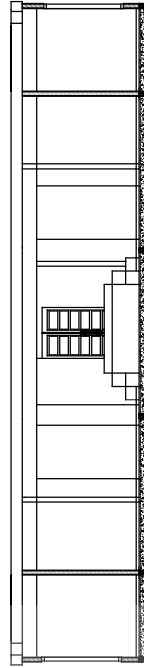

POTONGAN

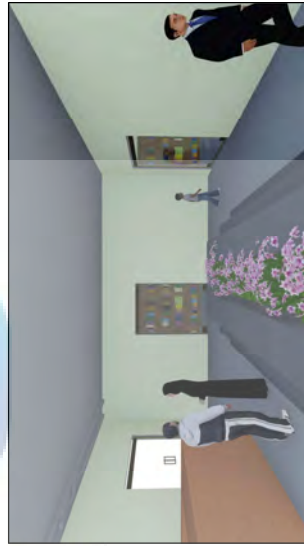


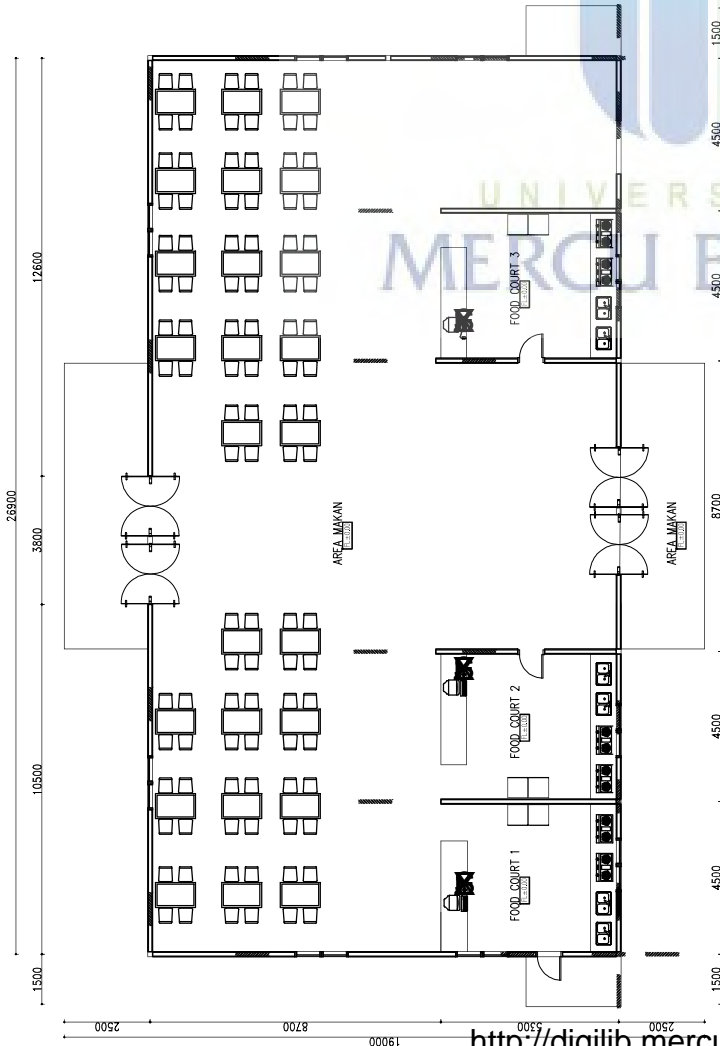
PERSPEKTIF

DETAIL PERPUSTAKAAN




<http://digilib.mercubuana.ac.id/>

UNIVERSITAS MERCU BUANA FAKULTAS TEKNIK PROGRAM STUDI TEKNIK ARSITEKTUR	NAMA : MUHAMMAD RAKA FADILLAH NIM : 41217010054	JUDUL : TAMAN BUDAYA SLEMAN TEMA : NEO VERNAKULAR	DOSEN PEMBIMBING : MONA ANGGIANI, ST., MT	PARAF :	JUDUL GAMBAR : DETAIL PERPUSTAKAAN SKALA : 1 : 150	NOMOR GAMBAR : A6-06
						



DENAH

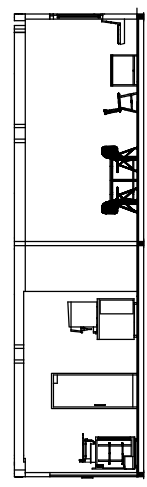


POTONGAN




PERSPEKTIF

DETAIL FOODCOURT

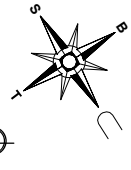

<http://digilib.mercubuana.ac.id/>

UNIVERSITAS MERCU BUANA FAKULTAS TEKNIK PROGRAM STUDI TEKNIK ARSITEKTUR	NAMA : MUHAMMAD RAKA FADILLAH NIM : 41217010054	JUDUL : TAMAN BUDAYA SLEMAN TEMA : NEO VERNAKULAR	DOSEN PEMBIMBING : MONA ANGGIANI,ST.,MT	PARAF :	JUDUL GAMBAR : DETAIL FOODCOURT SKALA : 1 : 150	NOMOR GAMBAR : A6-07
						



FACADE DINDING AMPHITHEATER


<http://digilib.mercubuana.ac.id/>


UNIVERSITAS
MERCU BUANA



FACADE DIPANGGUNG AMPHITHEATER


DETAIL FACADE

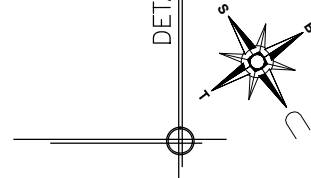

 <p>UNIVERSITAS MERCU BUANA FAKULTAS TEKNIK PROGRAM STUDI TEKNIK ARSITEKTUR</p>	<p>NAMA : MUHAMMAD RAKA FADILLAH</p>	<p>JUDUL : TAMAN BUDAYA SLEMAN</p>	<p>DOSEN PEMBIMBING : MONA ANGGIANI,ST.,MT</p>	<p>PARAF</p>	<p>JUDUL GAMBAR : DETAIL FACADE</p>	<p>NOMOR GAMBAR A3-08</p>
	<p>NIM : 41217010054</p>	<p>TEMA : NEO VERNAKULAR</p>	<p>SKALA : 0</p>			




FACADE DINDING GEDUNG SERBAGUNA

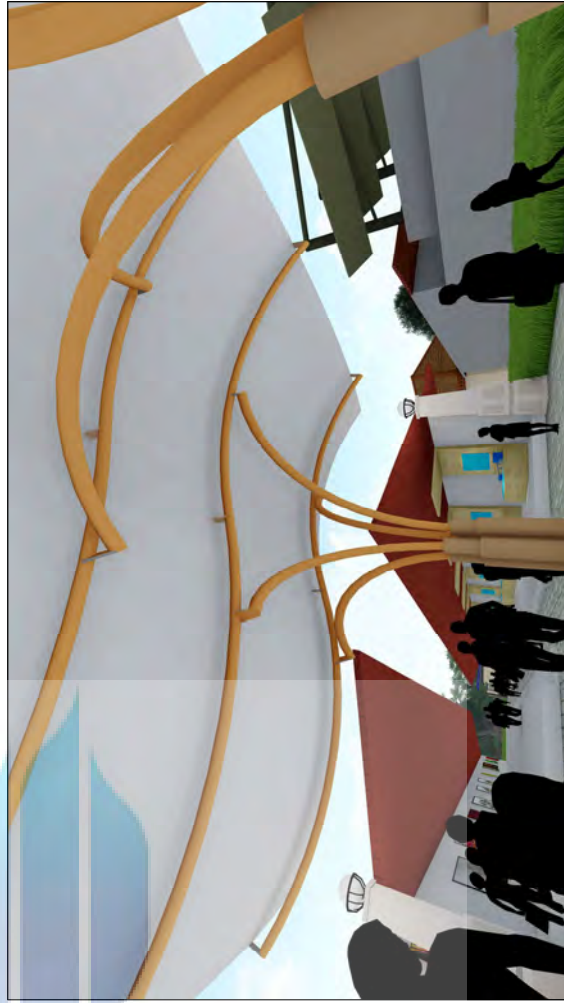


CANOPY PEDESTRIAN

UNIVERSITAS
MERCU BUANA

DETAIL ARSITEKTUR

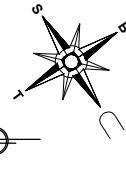


<http://digilib.mercubuana.ac.id/>

 <p>UNIVERSITAS MERCU BUANA FAKULTAS TEKNIK PROGRAM STUDI TEKNIK ARSITEKTUR</p>	<p>NAMA : MUHAMMAD RAKA FADILLAH NIM : 41217010054</p>	<p>JUDUL : TAMAN BUDAYA SLEMAN TEMA : NEO VERNAKULAR</p>	<p>DOSEN PEMBIMBING : MONA ANGGIANI,ST.,MT</p>	<p>PARAF</p>	<p>JUDUL GAMBAR : DETAIL ARSITEKTUR SKALA : 0</p>	<p>NOMOR GAMBAR A3-09</p>




ORNAMEN PATUNG DIPINTU MASUK

DETAIL ARSITEKTUR

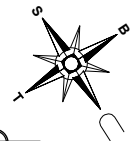


<http://digilib.mercubuana.ac.id/>

 <p>UNIVERSITAS MERCU BUANA FAKULTAS TEKNIK PROGRAM STUDI TEKNIK ARSITEKTUR</p>	<p>NAMA : MUHAMMAD RAKA FADILLAH NIM : 41217010054</p>	<p>JUDUL : TAMAN BUDAYA SLEMAN TEMA : NEO VERNAKULAR</p>	<p>DOSEN PEMBIMBING : MONA ANGGIANI,ST.,MT</p>	<p>PARAF</p>	<p>JUDUL GAMBAR : DETAIL ARSITEKTUR SKALA : 0</p>	<p>NOMOR GAMBAR A3-10</p>



UNIVERSITAS
MERCU BUANA

INTERIOR HOMESTAY WIP

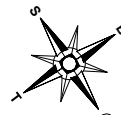


<http://digilib.mercubuana.ac.id/>

UNIVERSITAS MERCU BUANA FAKULTAS TEKNIK PROGRAM STUDI TEKNIK ARSITEKTUR	NAMA : MUHAMMAD RAKA FADILLAH NIM : 41217010054	JUDUL : TAMAN BUDAYA SLEMAN TEMA : NEO VERNAKULAR	DOSEN PEMBIMBING : MONA ANGGIANI, ST., MT	PARAF :	JUDUL GAMBAR : INTERIOR HOMESTAY WIP SKALA : 0	NOMOR GAMBAR : A7-01



INTERIOR FOODCOURT

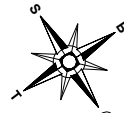

UNIVERSITAS
MERCU BUANA

UNIVERSITAS MERCU BUANA
FAKULTAS TEKNIK
PROGRAM STUDI TEKNIK ARSITEKTUR

NAMA : MUHAMMAD RAKA FADILLAH
NIM : 41217010054

JUDUL : TAMAN BUDAYA SLEMAN
TEMA : NEO VERNAKULAR

DOSEN PEMBIMBING :
MONA ANGGIANI, ST., MT

PARAF

JUDUL GAMBAR :
INTERIOR FOODCOURT

SKALA : 0


NOMOR GAMBAR

A7-02





INTERIOR HOMESTAY VIP

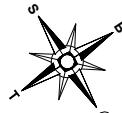


<http://digilib.mercubuana.ac.id/>

UNIVERSITAS MERCU BUANA FAKULTAS TEKNIK PROGRAM STUDI TEKNIK ARSITEKTUR	NAMA : MUHAMMAD RAKA FADILLAH NIM : 41217010054	JUDUL : TAMAN BUDAYA SLEMAN TEMA : NEO VERNAKULAR	DOSEN PEMBIMBING : MONA ANGGIANI,ST.,MT	PARAF :	JUDUL GAMBAR : INTERIOR HOMESTAY VIP SKALA : 0	NOMOR GAMBAR : A7-03



UNIVERSITAS
MERCU BUANA

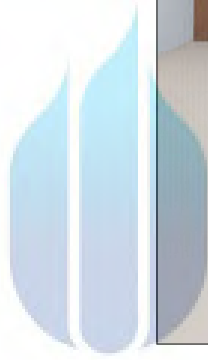

INTERIOR HOMESTAY AULA




<http://digilib.mercubuana.ac.id/>


UNIVERSITAS MERCU BUANA FAKULTAS TEKNIK PROGRAM STUDI TEKNIK ARSITEKTUR	NAMA : MUHAMMAD RAKA FADILLAH NIM : 41217010054	JUDUL : TAMAN BUDAYA SLEMAN TEMA : NEO VERNAKULAR	DOSEN PEMBIMBING : MONA ANGGIANI,ST.,MT	PARAF :	JUDUL GAMBAR : INTERIOR HOMESTAY AULA SKALA : 0	NOMOR GAMBAR : A2-04




UNIVERSITAS
MERCU BUANA

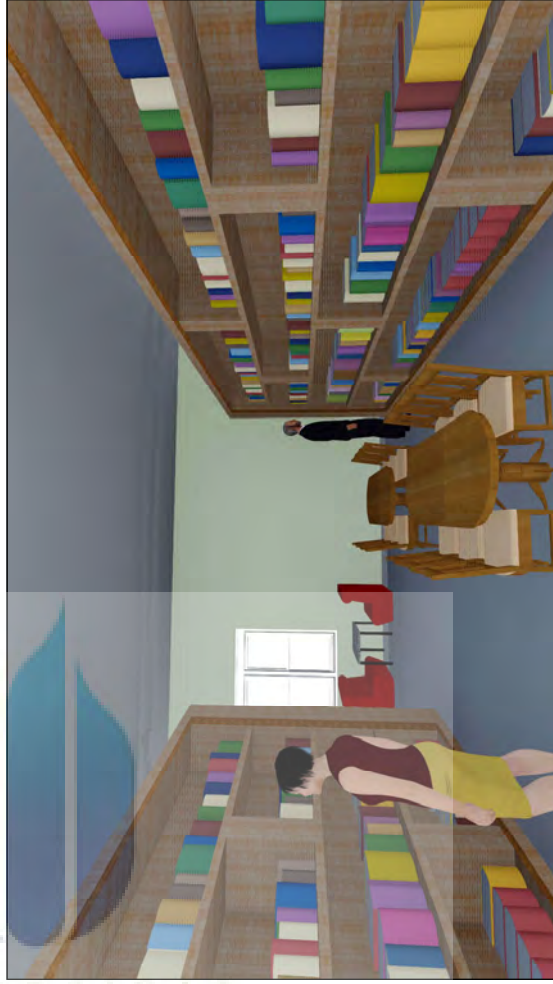


INTERIOR PERPUSTAKAAN

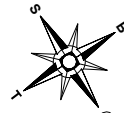

<http://digilib.mercubuana.ac.id/>

 <p>UNIVERSITAS MERCU BUANA FAKULTAS TEKNIK PROGRAM STUDI TEKNIK ARSITEKTUR</p>	<p>NAMA : MUHAMMAD RAKA FADILLAH NIM : 41217010054</p>	<p>JUDUL : TAMAN BUDAYA SLEMAN TEMA : NEO VERNAKULAR</p>	<p>DOSEN PEMBIMBING : MONA ANGGIANI,ST.,MT</p>	<p>PARAF</p>	<p>JUDUL GAMBAR : INTERIOR PERPUSTAKAAN SKALA : 0</p>	<p>NOMOR GAMBAR A7-05</p>

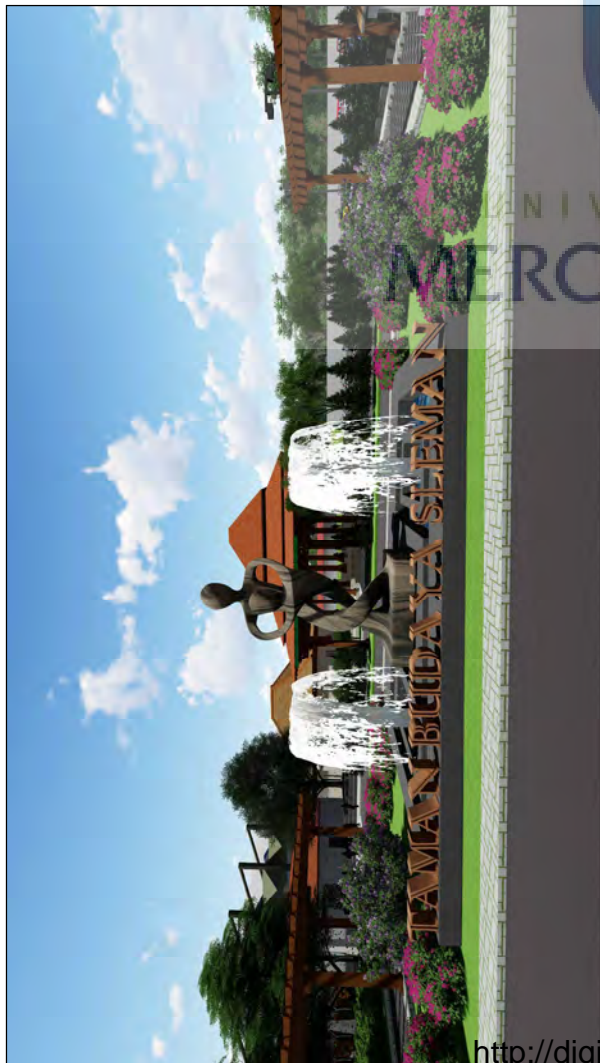

<http://digilib.mercubuana.ac.id/>

UNIVERSITAS
MERCU BUANA



PERSPEKTIF EKSTERIOR



UNIVERSITAS MERCU BUANA
FAKULTAS TEKNIK
PROGRAM STUDI TEKNIK ARSITEKTUR



NAMA : MUHAMMAD RAKA FADILLAH
NIM : 41217010054

JUDUL : TAMAN BUDAYA SLEMAN
TEMA : NEO VERNAKULAR

DOSEN PEMBIMBING :
MONA ANGGIANI, ST., MT


PARAF

JUDUL GAMBAR :
PERSPEKTIF EKSTERIOR

SKALA : 0

NOMOR GAMBAR

A7-06

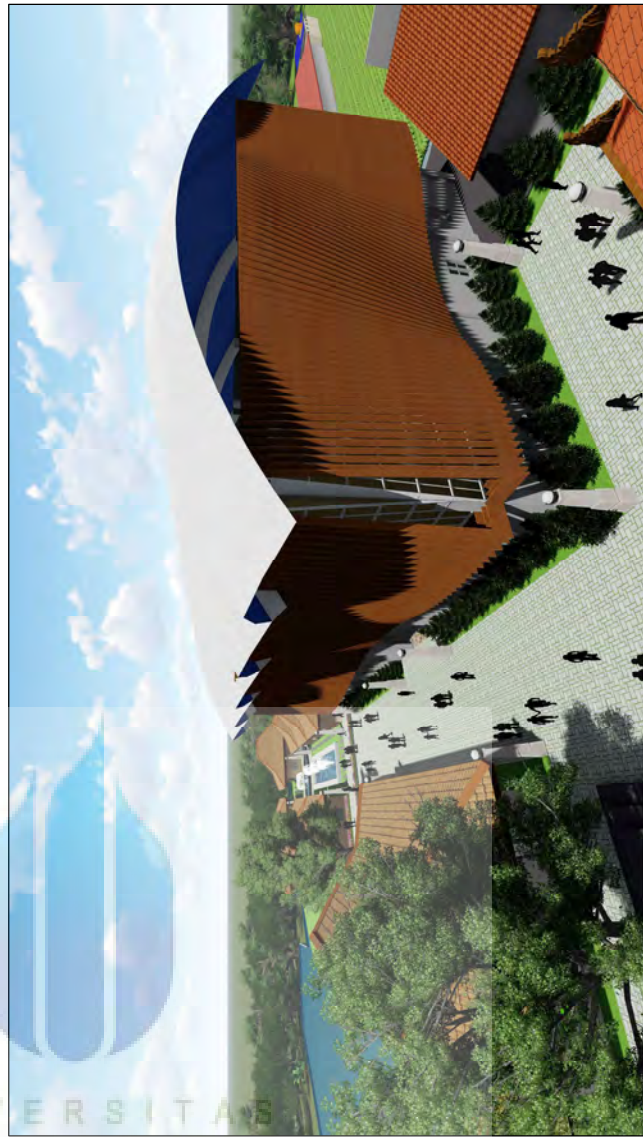

UNIVERSITAS
MERCU BUANA

<http://digilib.mercubuana.ac.id/>

PERSPEKTIF EKSTERIOR



UNIVERSITAS MERCU BUANA
FAKULTAS TEKNIK
PROGRAM STUDI TEKNIK ARSITEKTUR



NAMA : MUHAMMAD RAKA FADILLAH
NIM : 41217010054

JUDUL : TAMAN BUDAYA SLEMAN
TEMA : NEO VERNAKULAR

DOSEN PEMBIMBING : MONA ANGGIANI, ST., MT


PARAF

JUDUL GAMBAR : PERSPEKTIF EKSTERIOR

SKALA : 0

NOMOR GAMBAR

A7-07

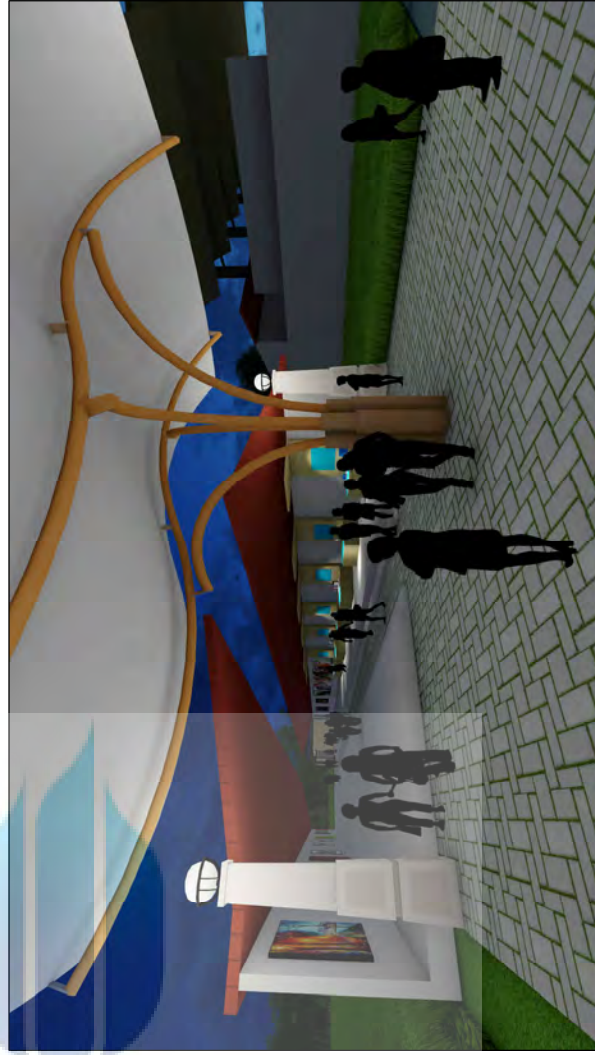

<http://digilib.mercubuana.ac.id/>

PERSPEKTIF EKSTERIOR



UNIVERSITAS
MERCU BUANA

UNIVERSITAS MERCU BUANA
FAKULTAS TEKNIK
PROGRAM STUDI TEKNIK ARSITEKTUR

NAMA : MUHAMMAD RAKA FADILLAH
NIM : 41217010054

JUDUL : TAMAN BUDAYA SLEMAN
TEMA : NEO VERNAKULAR

DOSEN PEMBIMBING :
MONA ANGGIANI,ST.,MT

PARAF


JUDUL GAMBAR :
PERSPEKTIF EKSTERIOR

SKALA : 0


NOMOR GAMBAR

A7-08



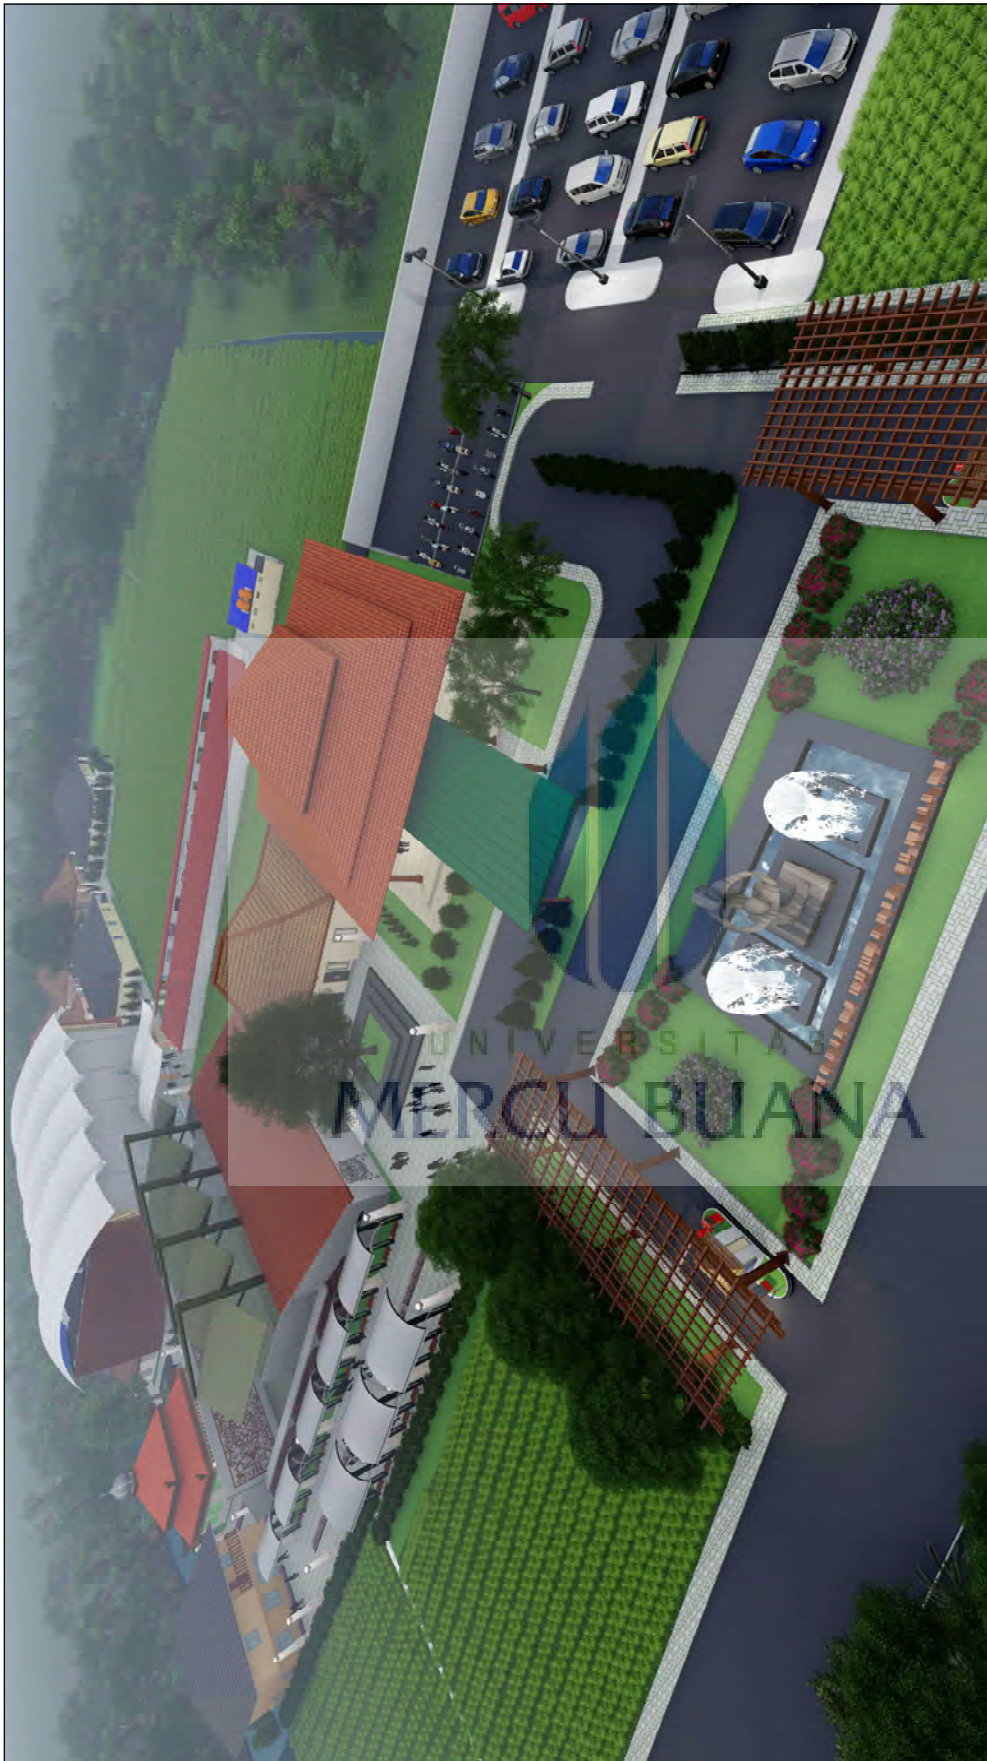


PERSPEKTIF EKSTERIOR

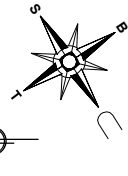

<http://digilib.mercubuana.ac.id/>

UNIVERSITAS MERCU BUANA FAKULTAS TEKNIK PROGRAM STUDI TEKNIK ARSITEKTUR	NAMA : MUHAMMAD RAKA FADILLAH NIM : 41217010054	JUDUL : TAMAN BUDAYA SLEMAN TEMA : NEO VERNAKULAR	DOSEN PEMBIMBING : MONA ANGGIANI,ST.,MT	PARAF :	JUDUL GAMBAR : PERSPEKTIF EKSTERIOR SKALA : 0	NOMOR GAMBAR : A7-09

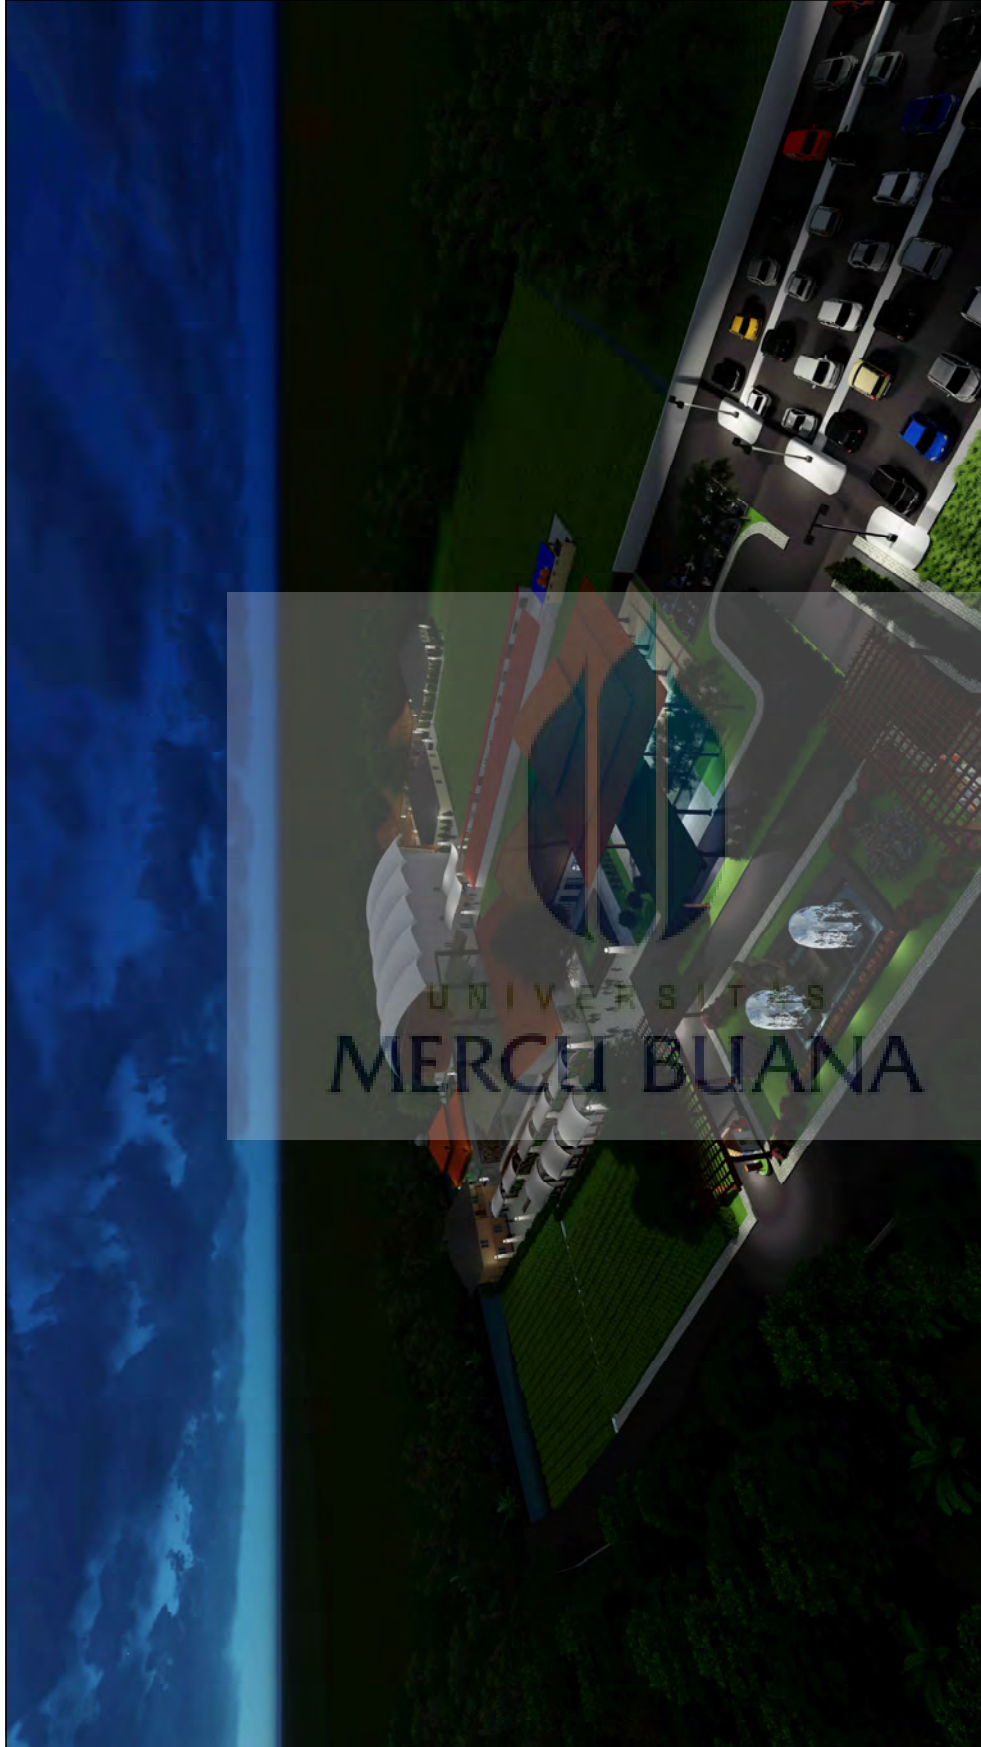

<http://digilib.mercubuana.ac.id/>

PERSPEKTIF EKSTERIOR




UNIVERSITAS MERCU BUANA FAKULTAS TEKNIK PROGRAM STUDI TEKNIK ARSITEKTUR	NAMA : MUHAMMAD RAKA FADILLAH NIM : 41217010054	JUJUL : TAMAN BUDAYA SLEMAN TEMA : NEO VERNAKULAR	DOSEN PEMBIMBING : MONA ANGGIANI,ST.,MT	PARAF :	JUDUL GAMBAR : PERSPEKTIF EKSTERIOR SKALA : 0	NOMOR GAMBAR A7-10



<http://digilib.mercubuana.ac.id/>

PERSPEKTIF EKSTERIOR

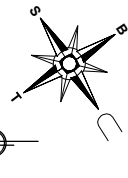

UNIVERSITAS MERCU BUANA
 FAKULTAS TEKNIK
 PROGRAM STUDI TEKNIK ARSITEKTUR



NAMA : MUHAMMAD RAKA FADILLAH
 NIM : 41217010054

JUDUL : TAMAN BUDAYA SLEMAN
 TEMA : NEO VERNAKULAR

DOSEN PEMBIMBING :
 MONA ANGGIANI, ST., MT

PARAF

JUDUL GAMBAR :
 PERSPEKTIF EKSTERIOR


SKALA : 0

NOMOR GAMBAR


A7-11




PERSPEKTIF EKSTERIOR

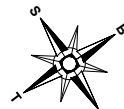


<http://digilib.mercubuana.ac.id/>


 <p>UNIVERSITAS MERCU BUANA FAKULTAS TEKNIK PROGRAM STUDI TEKNIK ARSITEKTUR</p>	<p>NAMA : MUHAMMAD RAKA FADILLAH NIM : 41217010054</p>	<p>JUDUL : TAMAN BUDAYA SLEMAN TEMA : NEO VERNAKULAR</p>	<p>DOSEN PEMBIMBING : MONA ANGGIANI, ST., MT</p>	<p>PARAF</p>	<p>JUDUL GAMBAR : PERSPEKTIF EKSTERIOR SKALA : 0</p>	<p>NOMOR GAMBAR A7-12</p>

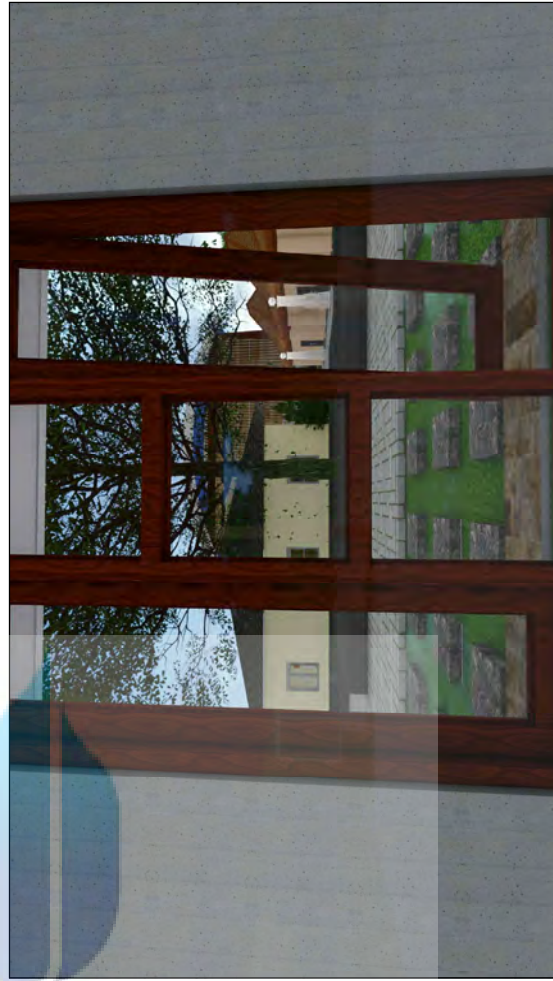


<http://digilib.mercubuana.ac.id/>

SEQUENCE

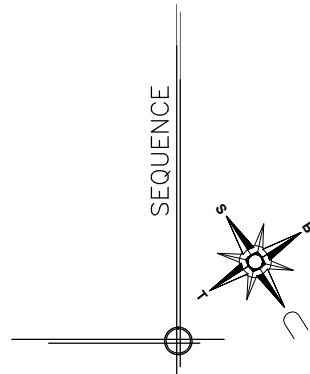


UNIVERSITAS MERCU BUANA FAKULTAS TEKNIK PROGRAM STUDI TEKNIK ARSITEKTUR	NAMA : MUHAMMAD RAKA FADILLAH NIM : 41217010054	JUDUL : TAMAN BUDAYA SLEMAN TEMA : NEO VERNAKULAR	DOSEN PEMBIMBING : MONA ANGGIANI,ST.,MT	PARAF :	JUDUL GAMBAR : SEQUENCE SKALA : 0	NOMOR GAMBAR A7-13
						

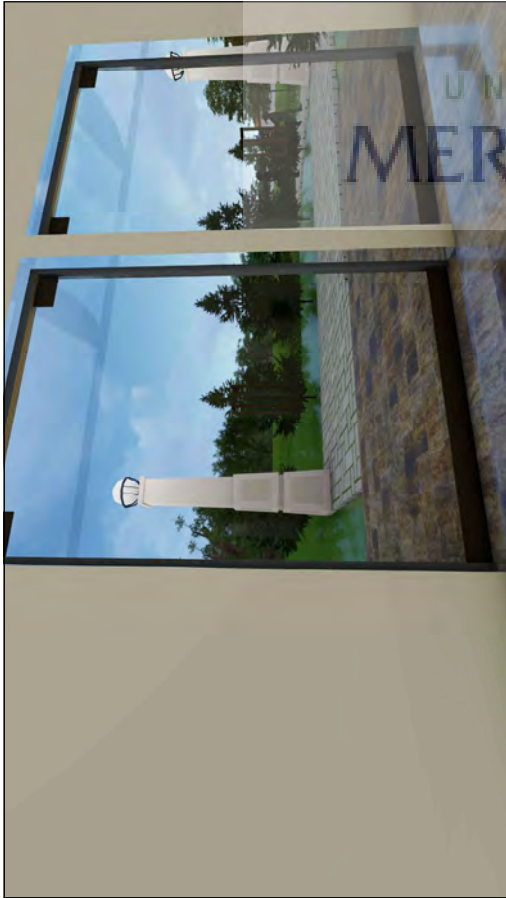


UNIVERSITAS
MERCU BUANA



SEQUENCE

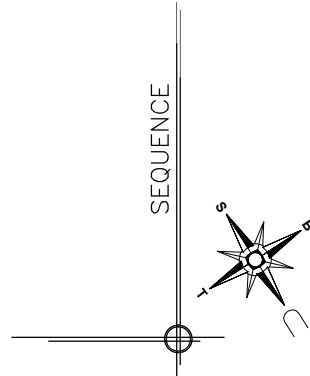

<http://digilib.mercubuana.ac.id/>

 <p>UNIVERSITAS MERCU BUANA FAKULTAS TEKNIK PROGRAM STUDI TEKNIK ARSITEKTUR</p>	<p>NAMA : MUHAMMAD RAKA FADILLAH NIM : 41217010054</p>	<p>JUDUL : TAMAN BUDAYA SLEMAN TEMA : NEO VERNAKULAR</p>	<p>DOSEN PEMBIMBING : MONA ANGGIANI,ST.,MT</p>	<p>PARAF</p>	<p>JUDUL GAMBAR : SEQUENCE SKALA : 0</p>	<p>NOMOR GAMBAR A7-14</p>