



## LAMPIRAN


### Lampiran 1 Bukti Asistensi

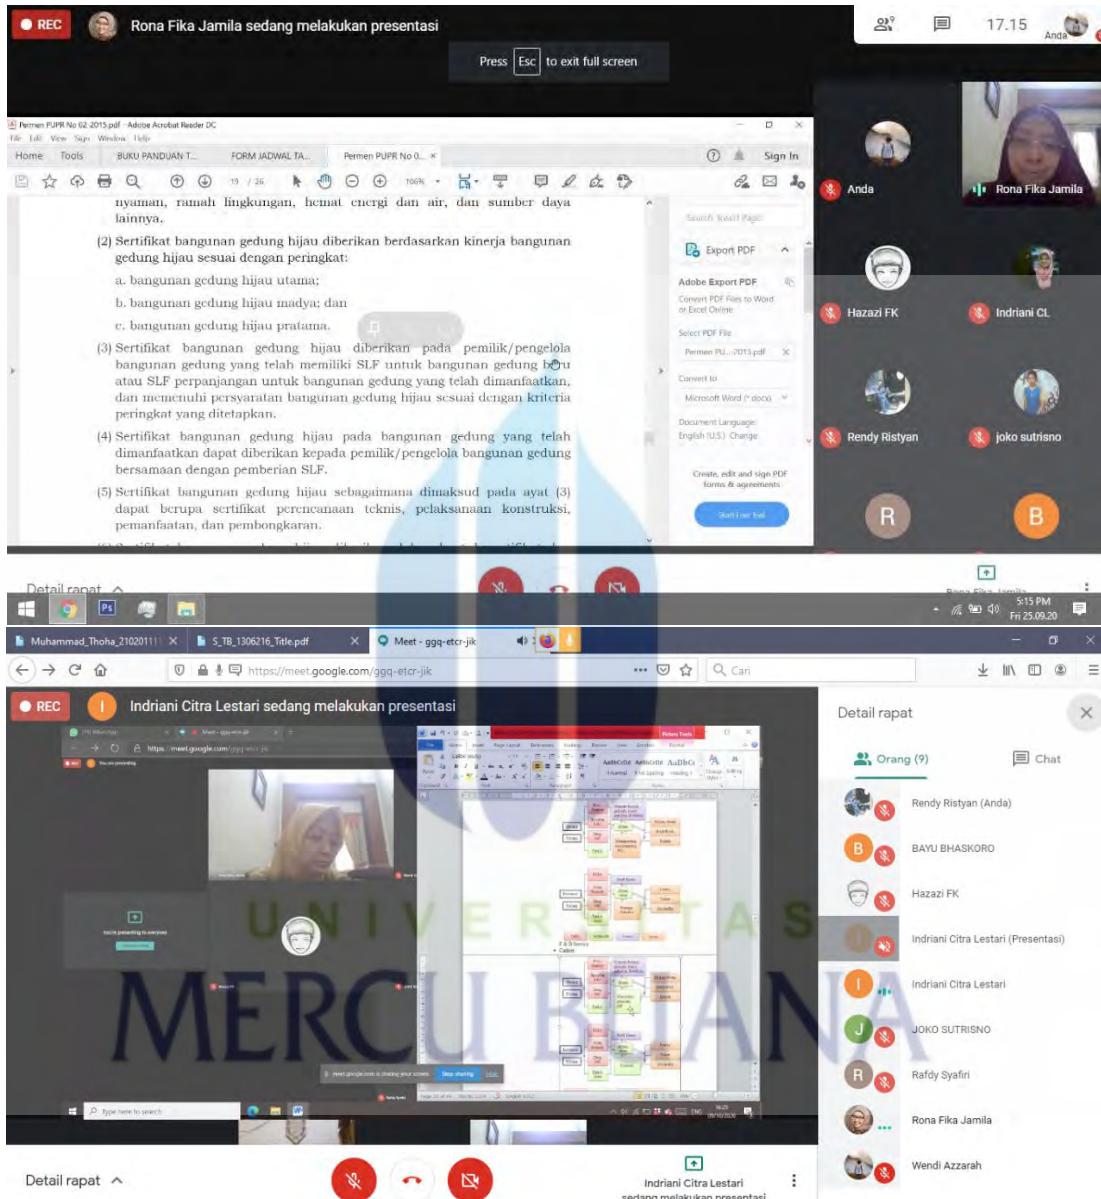


**Laporan Perancangan Arsitektur Akhir**  
Perancangan Villa dan Hotel Kalitur dengan Tema  
Arsitektur Vernakular di Kabupaten Sleman Daerah Istimewa Yogyakarta

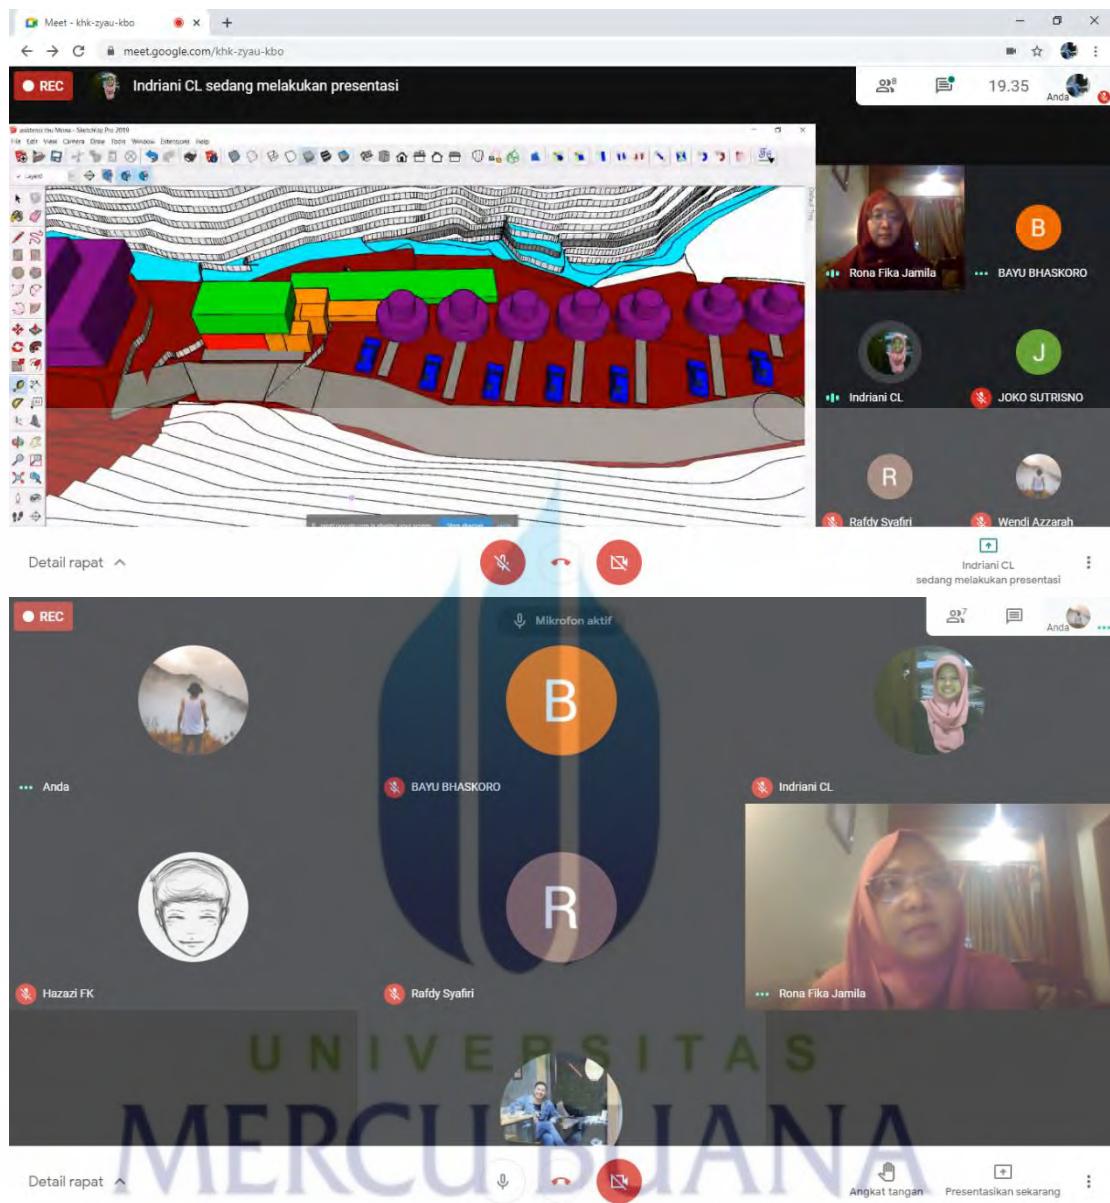

**Laporan Perancangan Arsitektur Akhir**  
Perancangan Villa dan Hotel Kaliurang dengan Tema  
Arsitektur Vernakular di Kabupaten Sleman Daerah Istimewa Yogyakarta

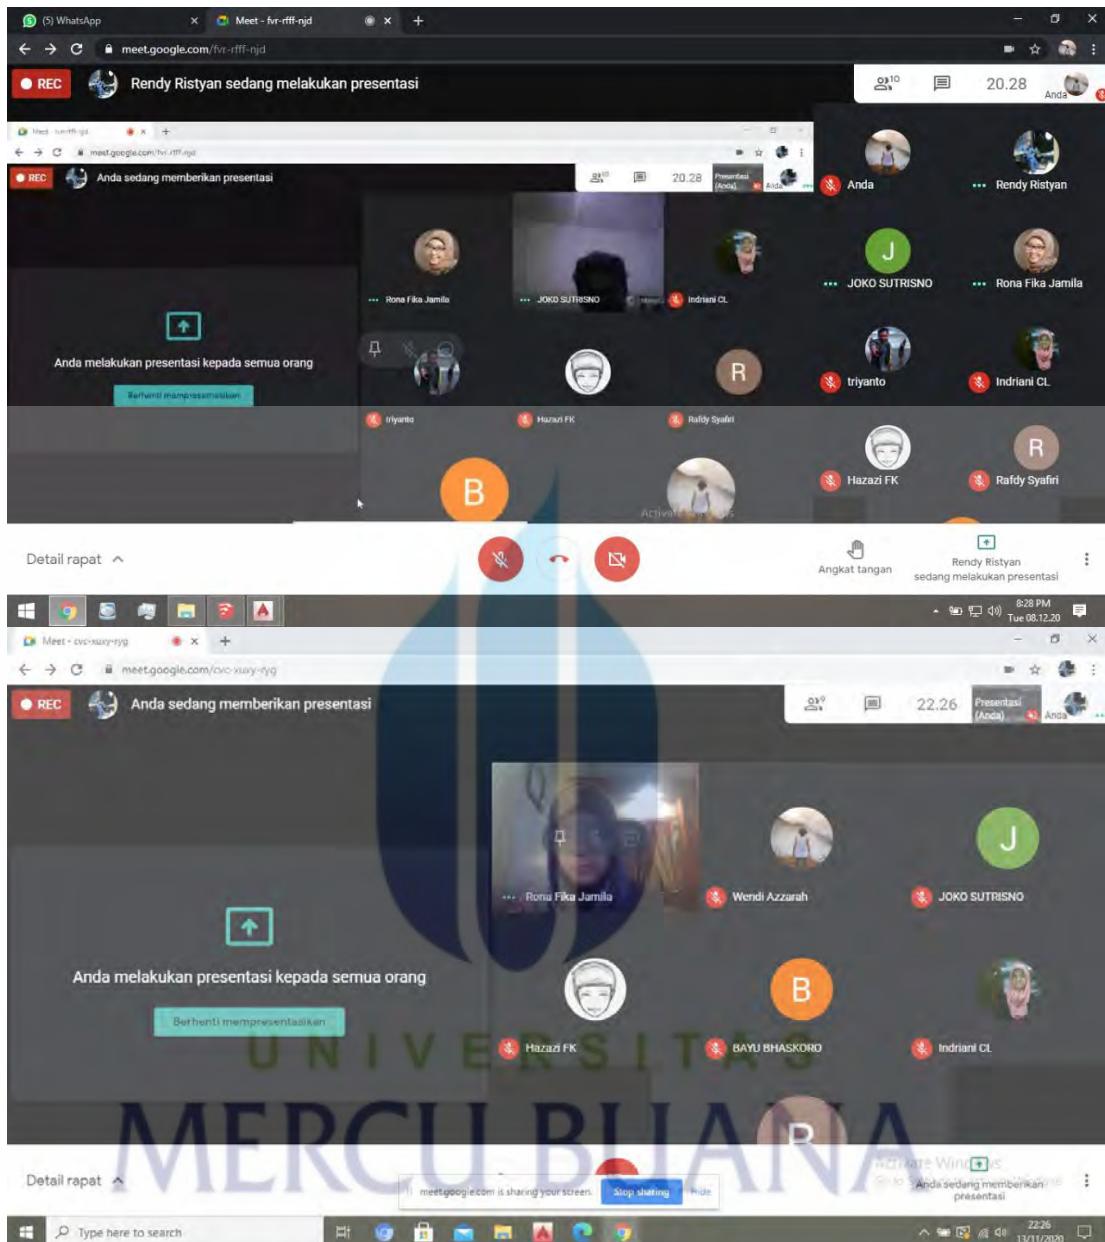

**Laporan Perancangan Arsitektur Akhir**  
Perancangan Villa dan Hotel Kaliurang dengan Tema  
Arsitektur Vernakular di Kabupaten Sleman Daerah Istimewa Yogyakarta

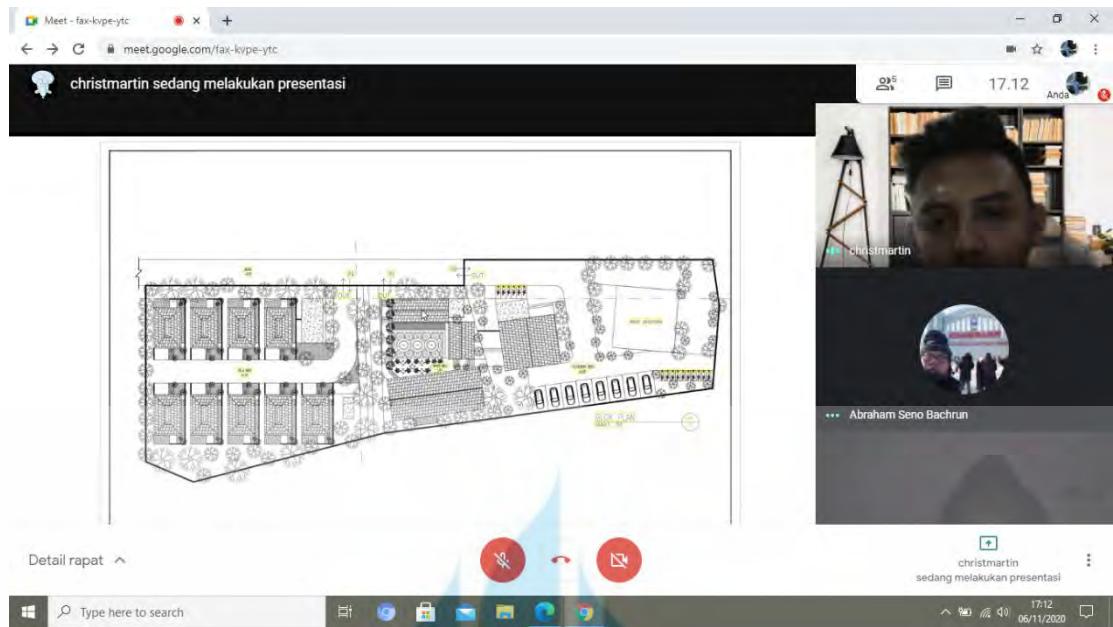

UNIVERSITAS  
**MERCU BUANA**

**Laporan Perancangan Arsitektur Akhir**  
Perancangan Villa dan Hotel Kaliurang dengan Tema  
Arsitektur Vernakular di Kabupaten Sleman Daerah Istimewa Yogyakarta

## Lampiran 2 Bukti Review

	<b>FORMULIR REVIEW</b> <b>PERANCANGAN AKHIR ARSITEKTUR</b> <b>PROGRAM STUDI ARSITEKTUR</b>	<b>Q</b>
--	--	----------

### PROGRES PERANCANGAN AKHIR ARSITEKTUR PERIODE 84

NAMA:	Rendi Ristyantono A.P	NIM:	41214210025
JUDUL:	"Villatel Collaboration Kaliurang"	PEMBIMBING:	Rona Fika Jamila, ST., MT.

Catatan: silahkan lingkari pada salah satu kategori pada kolom dibawah ini, dan berikan uraian bila perlu

1. Kemampuan merumuskan **konsep** sesuai dengan kondisi lingkungan sekitar dan tuntutan permasalahan rancangan serta **pengaplikasiannya pada rancangan**.

Baik	<b>Cukup</b>	Kurang	Sangat Kurang
Uraian: sudah cukup baik, perlu explore lg terkait konsep vernakularrrr-nya			

2. Kemampuan mengaplikasikan **hubungan ruang** antara bangunan dan lansekap serta **kejelasan sirkulasi** pada **sitemplan**.

Baik	<b>Cukup</b>	Kurang	Sangat Kurang
Uraian: sudah cukup baik			

3. Kemampuan mengaplikasikan **programming** dan **konsep** pada rencana denah-denah dan potongan.

Baik	<b>Cukup</b>	Kurang	Sangat Kurang
Uraian: sudah cukup baik, perlu explore agar mendesain villa rasa villa, bukan rumah tinggal			

4. Kemampuan dalam **mempresentasikan** hasil rancangan (baik presentasi oral maupun presentasi visual).

Baik	<b>Cukup</b>	<b>Kurang</b>	Sangat Kurang
Uraian: perlu belajar cara presentasi, terutama dari sisi visual dan grafis			

5. Tanggapan lain

Uraian:
---------

5 November 2020  
Jakarta, \_\_\_\_\_  
Reviewer:

( Abraham Seno Bachrun, ST., M.Ars., Ph.D. )

TTD PEMBIMBING

Rona Fika Jamila, ST., MT.

\*Form review ini merupakan bukti peserta telah melakukan review dan ditanda tangani oleh reviewer. Selanjutnya form review ini di tanda tangani oleh pembimbing dan diserahkan kepada koordinator PAA pada saat checklis ke-3.


**Laporan Perancangan Arsitektur Akhir**  
 Perancangan Villa dan Hotel Kaliturang dengan Tema  
 Arsitektur Vernakular di Kabupaten Sleman Daerah Istimewa Yogyakarta

### Lampiran 3 Bukti Asistensi

FORM JADWAL DAN CHECKLIST PRODUK TUGAS AKHIR ARSITEKTUR 84																	
Nama: Rendy Ristyantono Aji Pamungkas		Pembimbing: Rona Fika Jamila, ST., MT															
NIM: 41214210025		Judul: Perancangan Villa dan Hotel Kaliturang Dengan Tema Arsitektur Vernakular															
Mohon Bpk./Ibu pembimbing TIDAK memberikan paraf apabila produk yang diminta belum layak																	
PARAF PEMBIMBING	KEGIATAN																TANGGAL TARGET (SELESAI)
		1	2	3	4	5	6	7	8	9	10	11	12	13	14	15	
A. PERSIAPAN	Briefing/pemavukan prasyarat																
B. PROPOSAL	Latar belakang																22 Agustus 2020
	Tanggapan terhadap KAK																Minimal Asistensi 2
	Timjutan pustaka/studi banding literatur																
	Programming dan Analisa Tapak																15 Oktober 2020
	Konsep Perancangan																17 Oktober 2020
C. PRA DESAIN	Rencana massa																Minimal Asistensi 2
	Studi massa terhadap tapak																
	Perencanaan tapak																
	Maket dan perencanaan tapak dan lingkungan																
	REVIEW 1																2 Nov - 7 Nov 2020
D. PENGEMBANGAN DESAIN	Denah																19 Nov 2020
	Tampak (Handmade full warna)																21 Nov 2020
	Potongan																
E. PENGEMBANGAN DESAIN II	Aksometri struktur (kolom, balok, pondasi, atap)																Minimal Asistensi 2
	Aksometri Skematis struktur dan MEP																
	Aksometri Arsitektural seharusnya blok massa bangunan																10 Desember 2020
F. FINALISASI RANCANGAN																	12 Desember 2020
	Detail arsitektural (detail ornamen, dsb) minimal 5																
	Perspektif Interior (minimal 3 ruang utama)																31 Desember 2020
	Perspektif scene SIANG + MALAM, minimal 4																2 Januari 2020
	Sequence minimal 4																
G. DISPLAY	Vide o animasi di YouTube																
	Rolase gambar desain di Instagram																11 - 16 Januari 2020
	Pameran PAA (baagan dan penilaian)																
H. PERSETUJUAN LAYAKIKUT SIDANG	Cetak/Cetak semua produk gambar A3, 3 eksemplar																16 Januari 2020
	Cek/Cetak semua produk laporan perancangan A4, 3 eksemplar																
	PENGUMPULAN SEMUA PRODUK GAMBAR (Dihajar Maket + Banner A2)																16 Januari 2020
I. SIDANG AKHIR (tanggal masih tentative)	Batas akhir pengumpulan "Lulus Melengkap"																18 Januari 2020
	Batas akhir pengumpulan "Lulus Perbaikan"																2 minggu setelah sidang
																	4-6 minggu setelah sidang

**Laporan Perancangan Arsitektur Akhir**  
Perancangan Villa dan Hotel Kaliurang dengan Tema  
Arsitektur Vernakular di Kabupaten Sleman Daerah Istimewa Yogyakarta

## Lampiran 4 Bukti Nilai

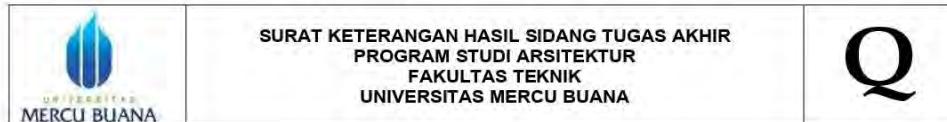

No.Dokumen	010 423 4 47 00	Distribusi
Tgl. Efektif	7 MARET 2005	

Berdasarkan hasil Sidang Tugas Akhir Periode ke 8 Tahun Akademik 2020/2021 semester gasal pada hari ini Senin Tanggal 25 Januari 2021 13.00-17.00 maka mahasiswa berikut ini :

Nama : Rendy Ristyantono Aji Pamungkas  
NIM : 41214210025  
Judul Skripsi : Perancangan Hotel dan Restoran di Kaliurang  
Pembimbing : Rona Fika Jamila, ST., MT

dinyatakan :

- Lulus Langsung, dengan nilai  
 Lulus Melengkapi, dengan nilai 75,5 (B+) Turun 2 Grade = 67 (C+)  
 Perbaikan  
 Tidak Lulus

Ketua dan Anggota Dewan Pengaji :

1. Rona Fika Jamila, ST., MT

2. Mona Anggiani, ST., MT

3. Abraham Seno Bachrun, PhD

### LEMBAR PENGESAHAN TUGAS AKHIR MELENGKAPI/PERBAIKAN

Pembimbing/Ketua Sidang/Pengaji I

Pengaji II

Rona Fika Jamila, ST., MT

Koordinator Tugas Akhir

Mona Anggiani, ST., MT

Pengaji III


Rona Fika Jamila, ST., MT


Abraham Seno Bachrun, PhD


**Catatan :**


- Lembar Pengesahan Tugas Akhir Melengkapi/Perbaikan ini ditanda tangan apabila mahasiswa telah melengkapi/memperbaiki laporan Tugas Akhir sesuai catatan Dewan Pengaji pada saat Sidang laporan Tugas Akhir
- Lembar Pengesahan ini harus telah ditandatangani oleh Pembimbing, Pengaji dan Ketua Sidang pada laporan Tugas Akhir yang telah dilengkapi/diperbaiki dikumpulkan.
- Jadual pengumpulan laporan Tugas Akhir Melengkapi tanggal **6 Februari 2021** maksimum jam 16.00 WIB. Jadual pengumpulan laporan tugas akhir Perbaikan tanggal **16 Februari 2021** maksimum jam 16.00 WIB.
- Apabila mahasiswa tidak memasukkan laporan Tugas Akhir Melengkapi/Perbaikan sesuai jadual yang telah ditetapkan, maka status kelulusannya diturunkan satu tingkat ke bawah.


Lampiran 5 Gambar Kerja

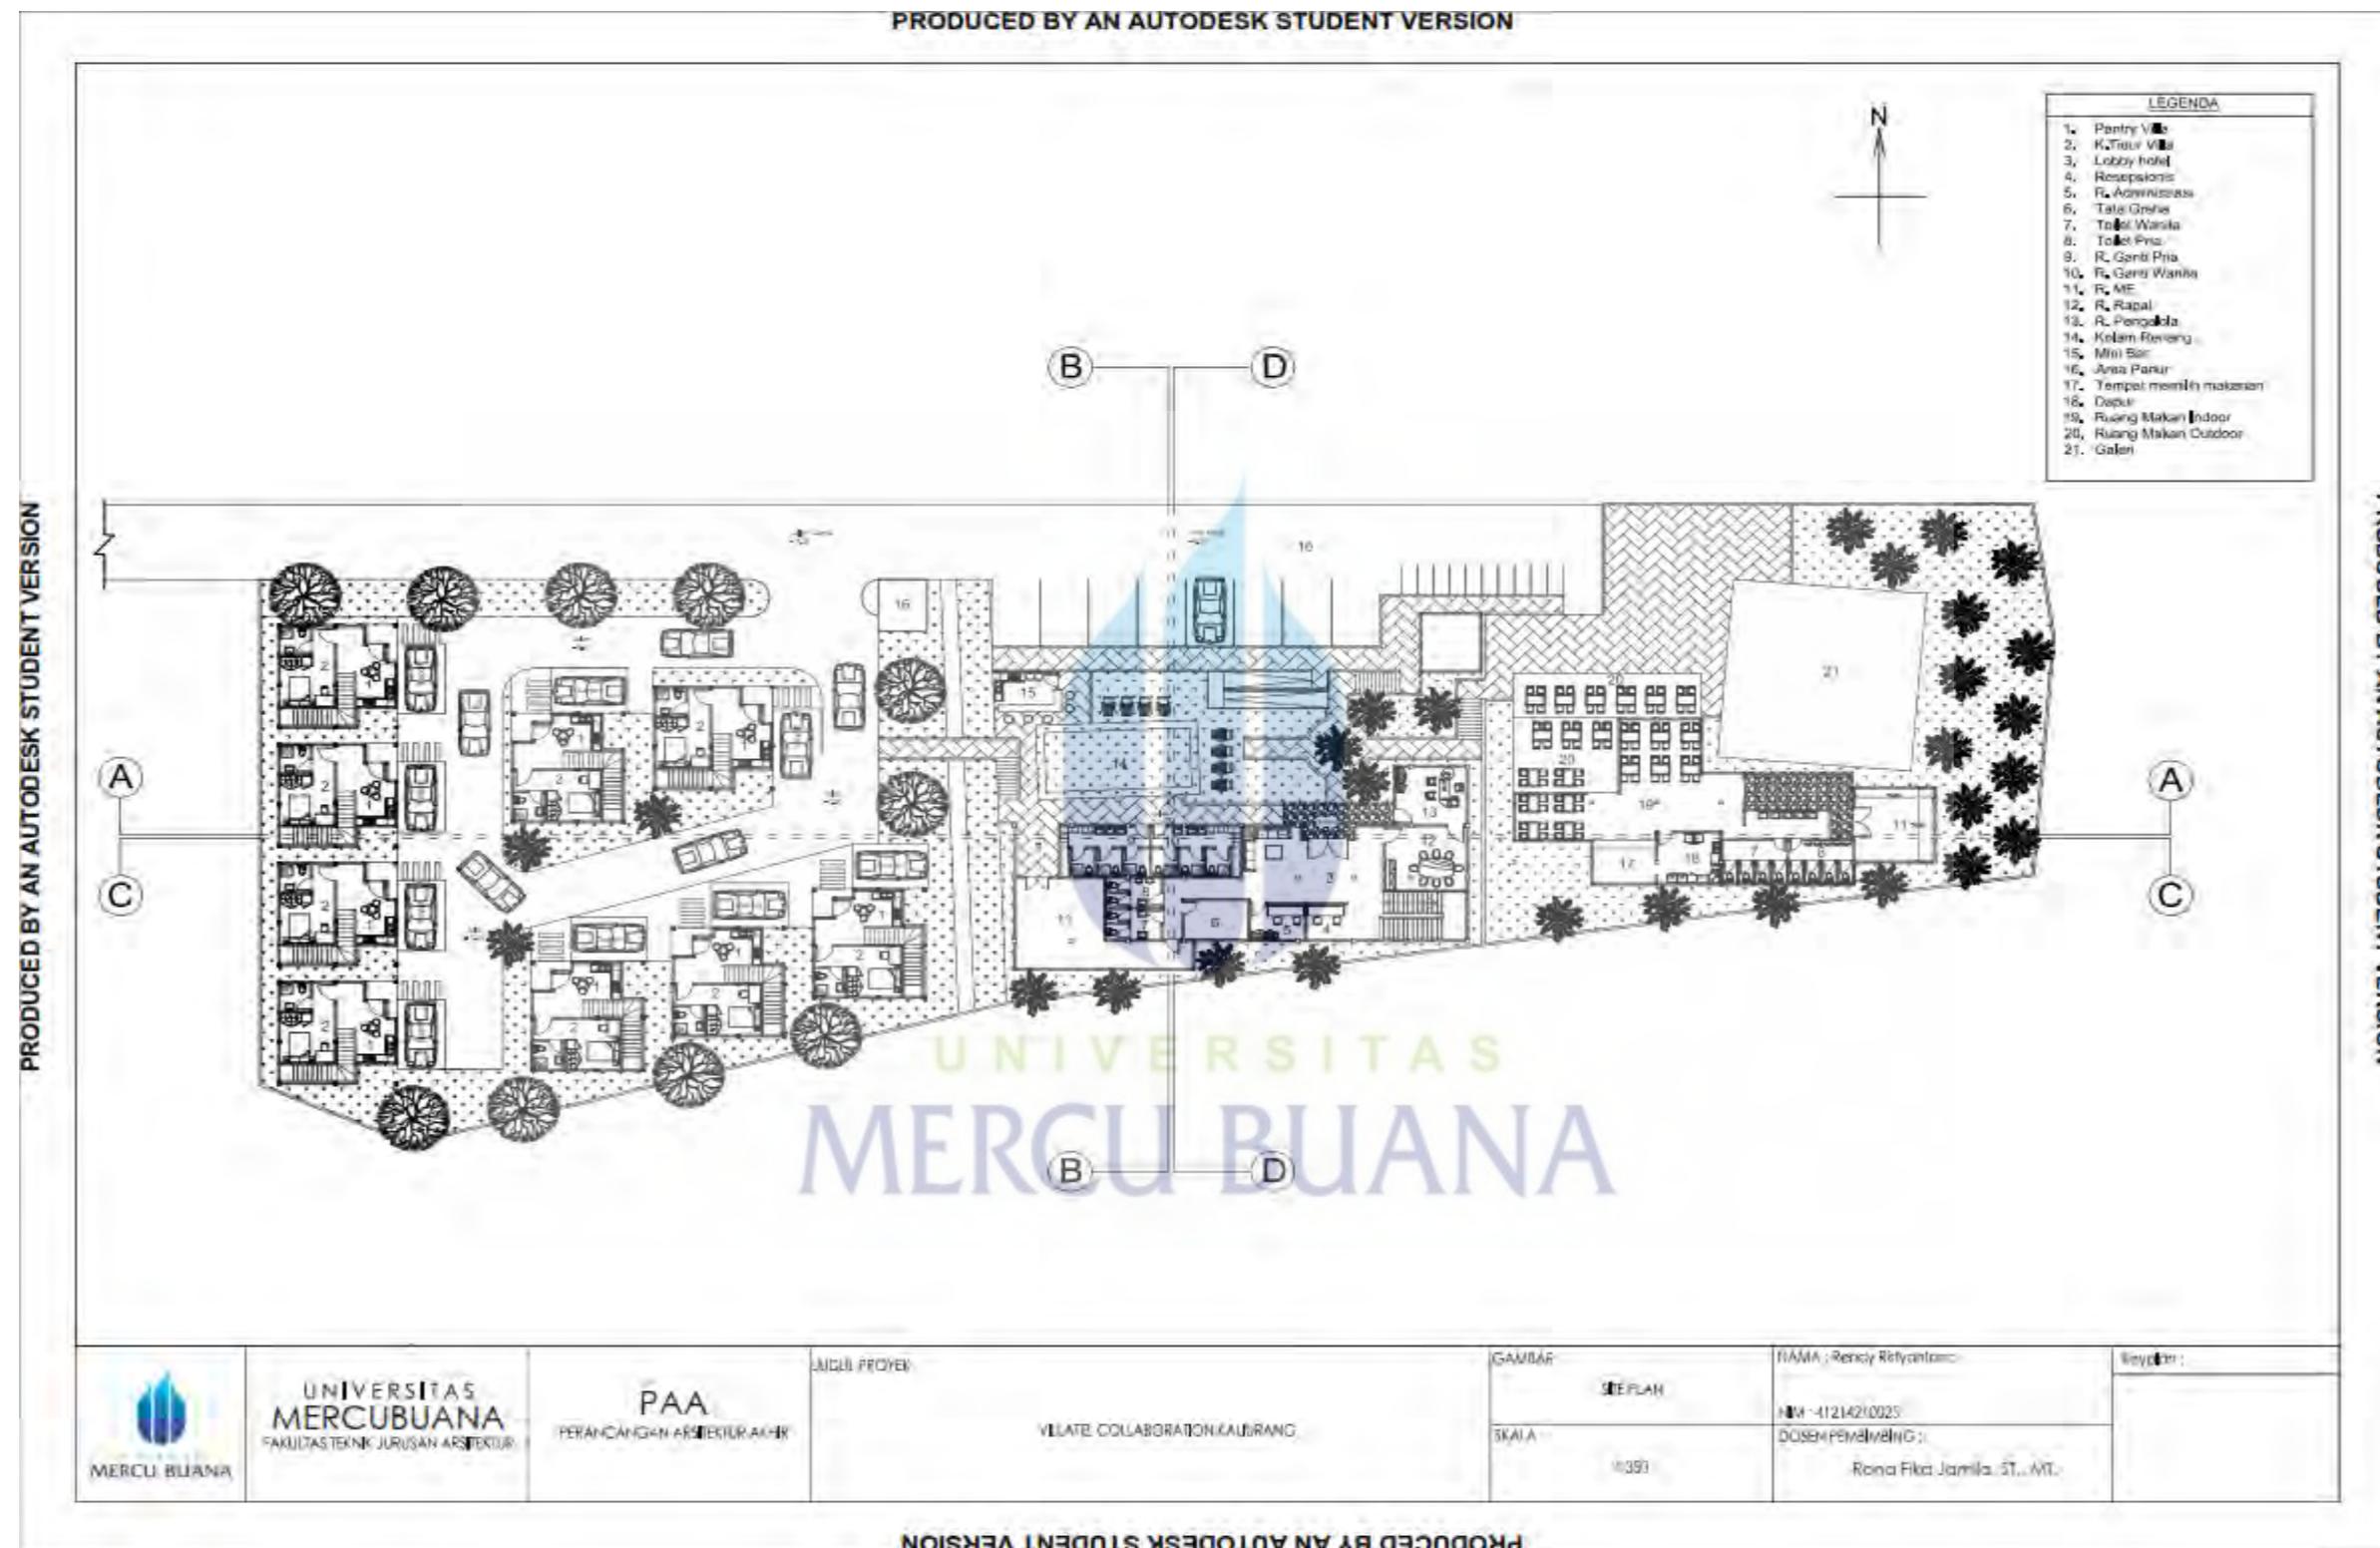


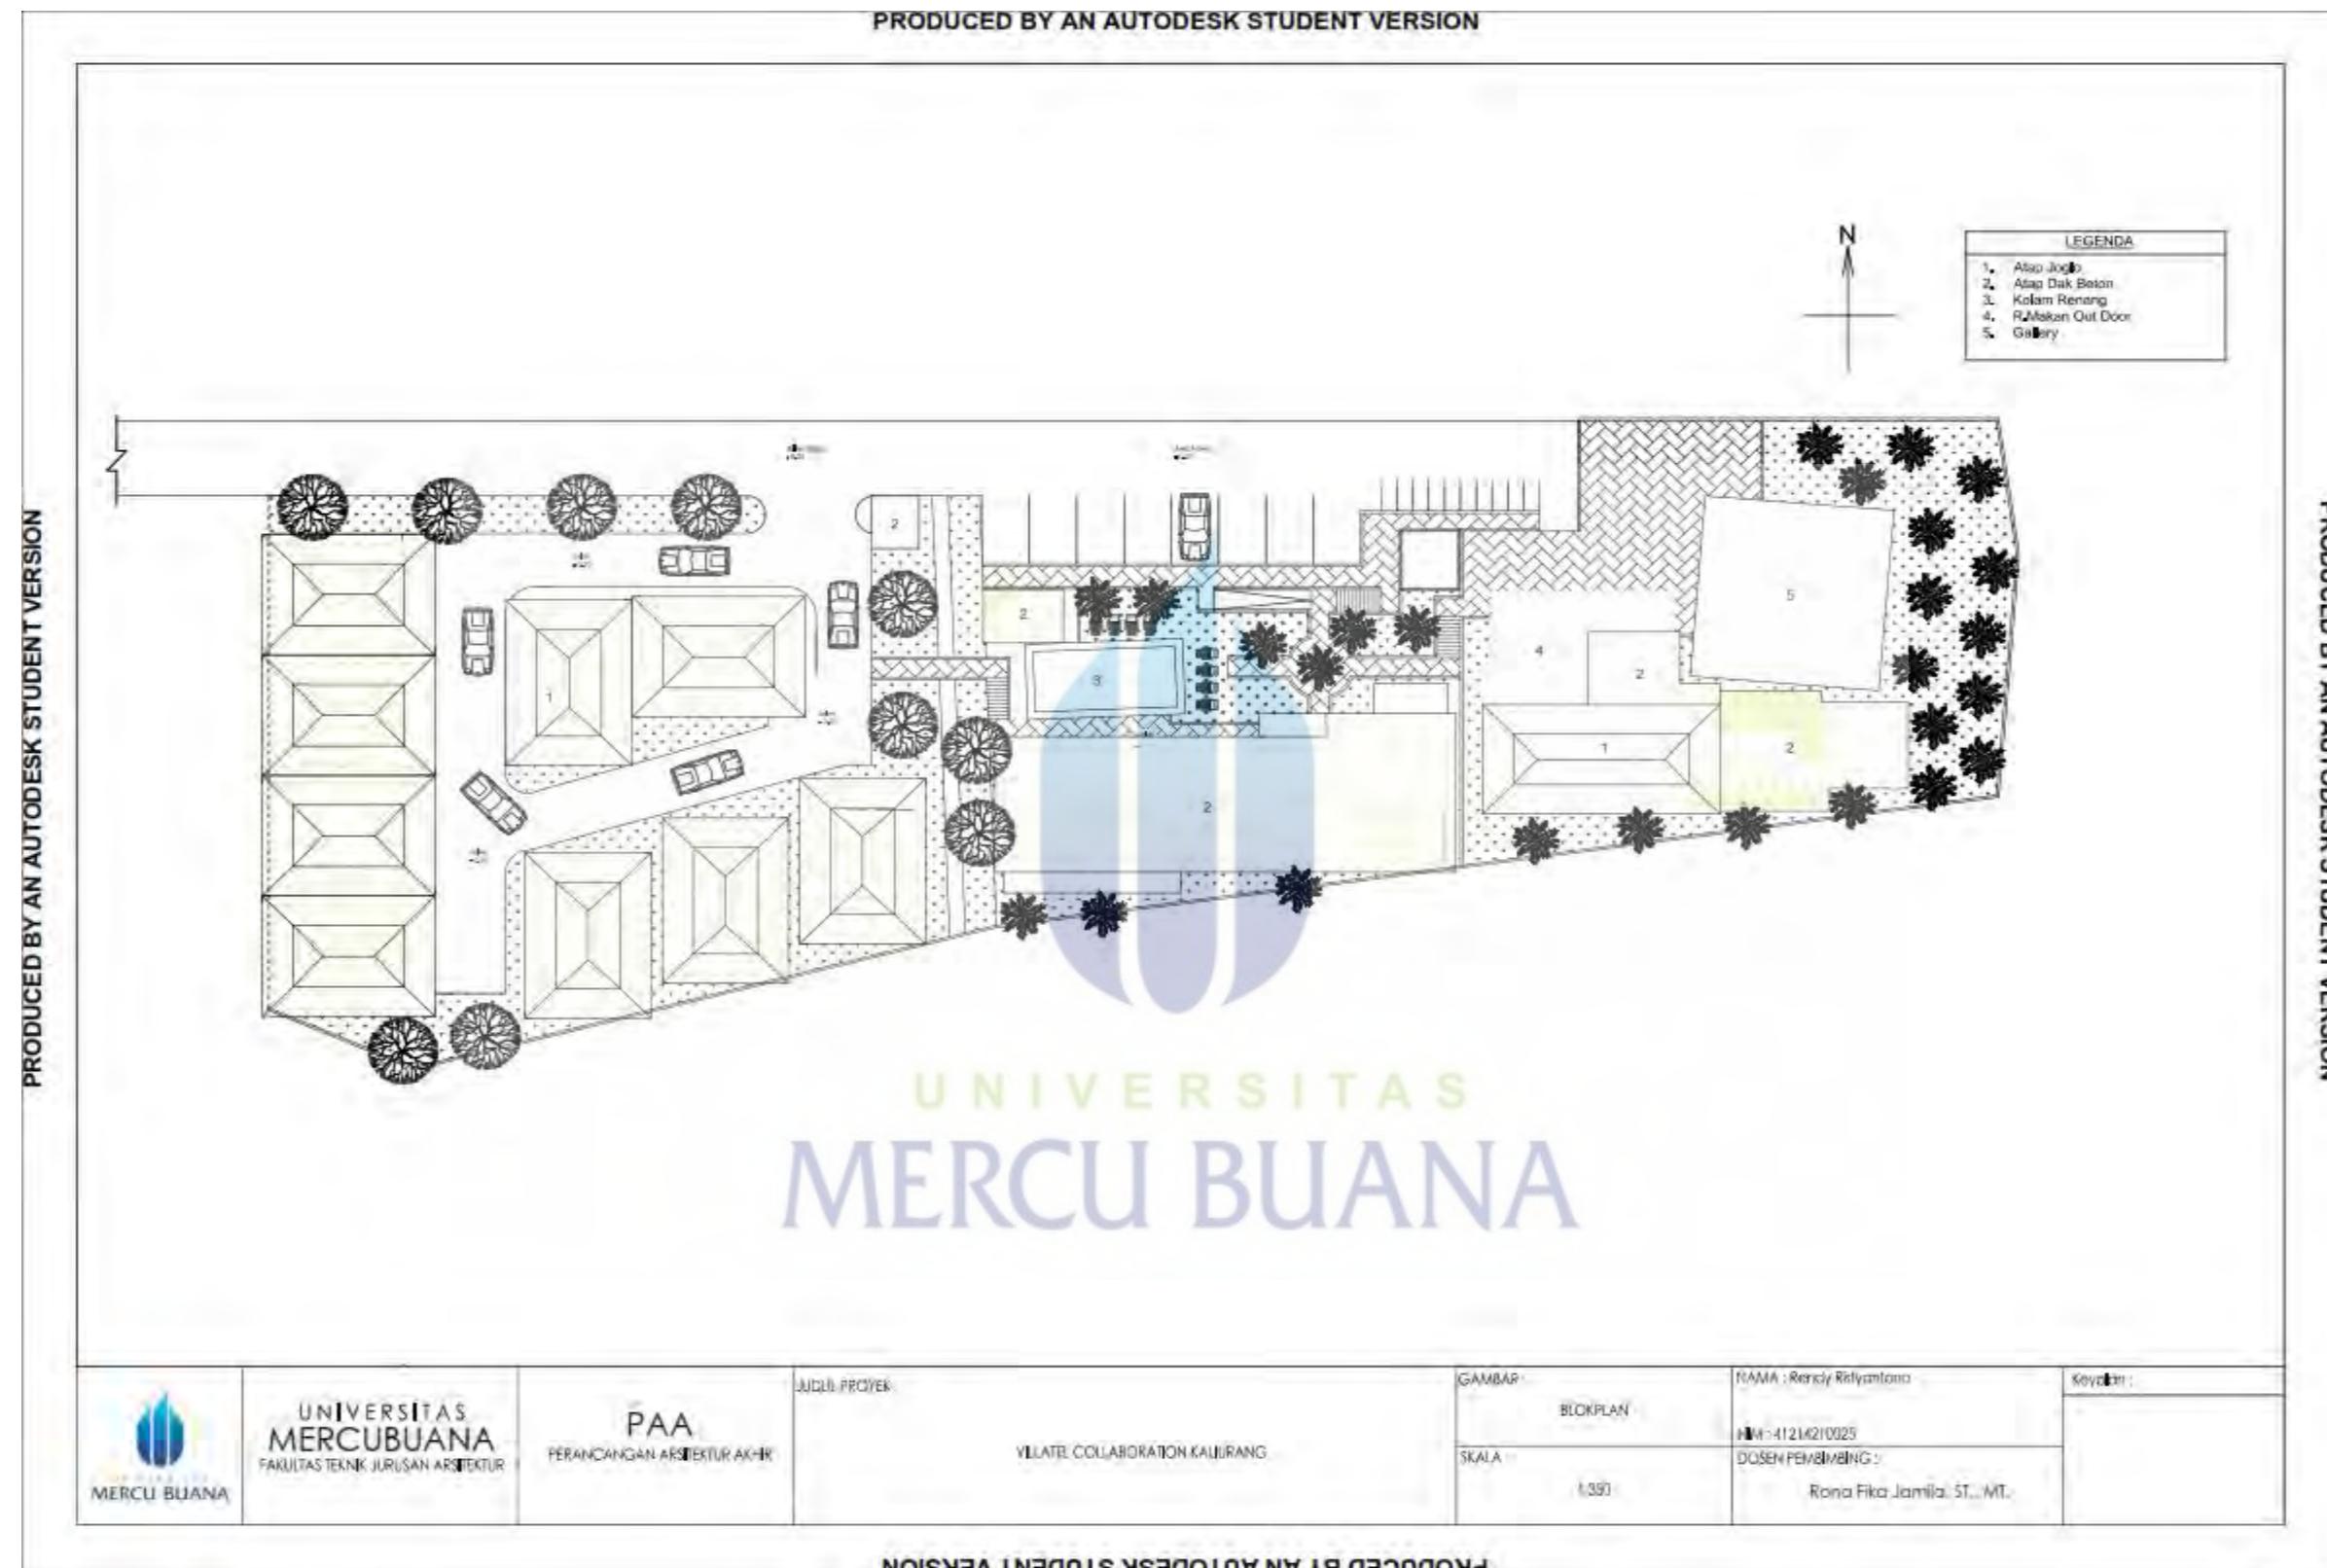


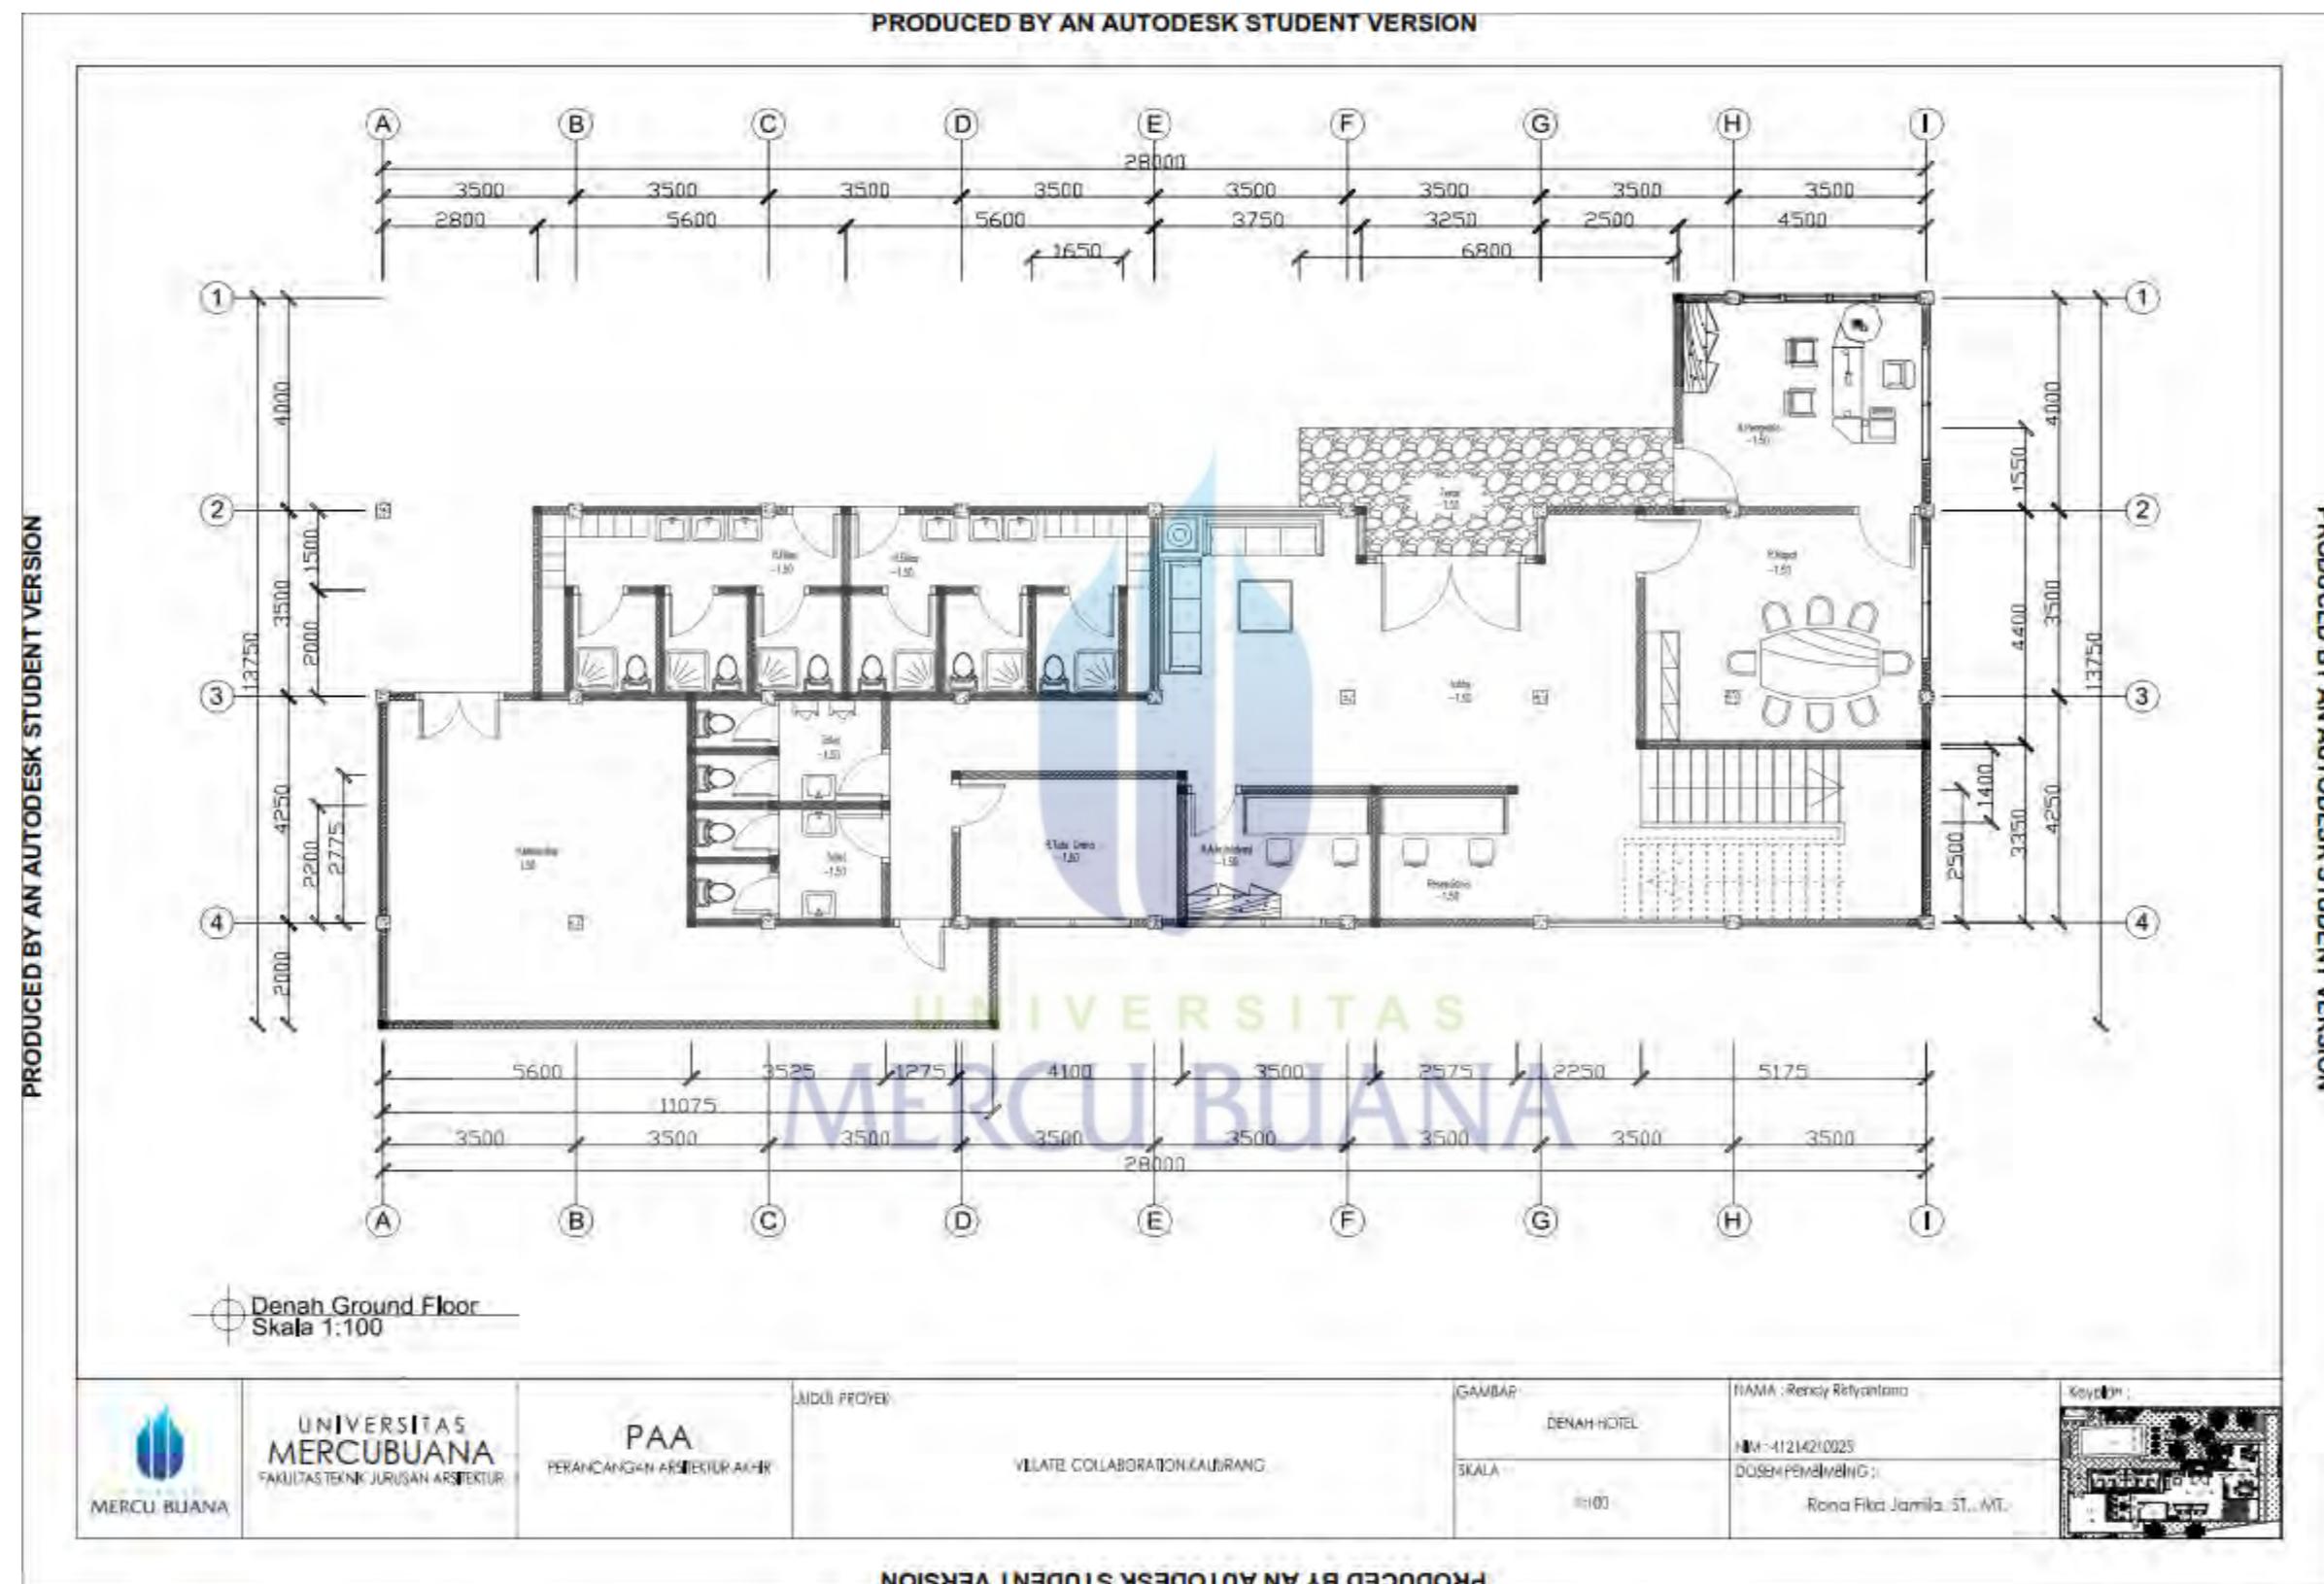

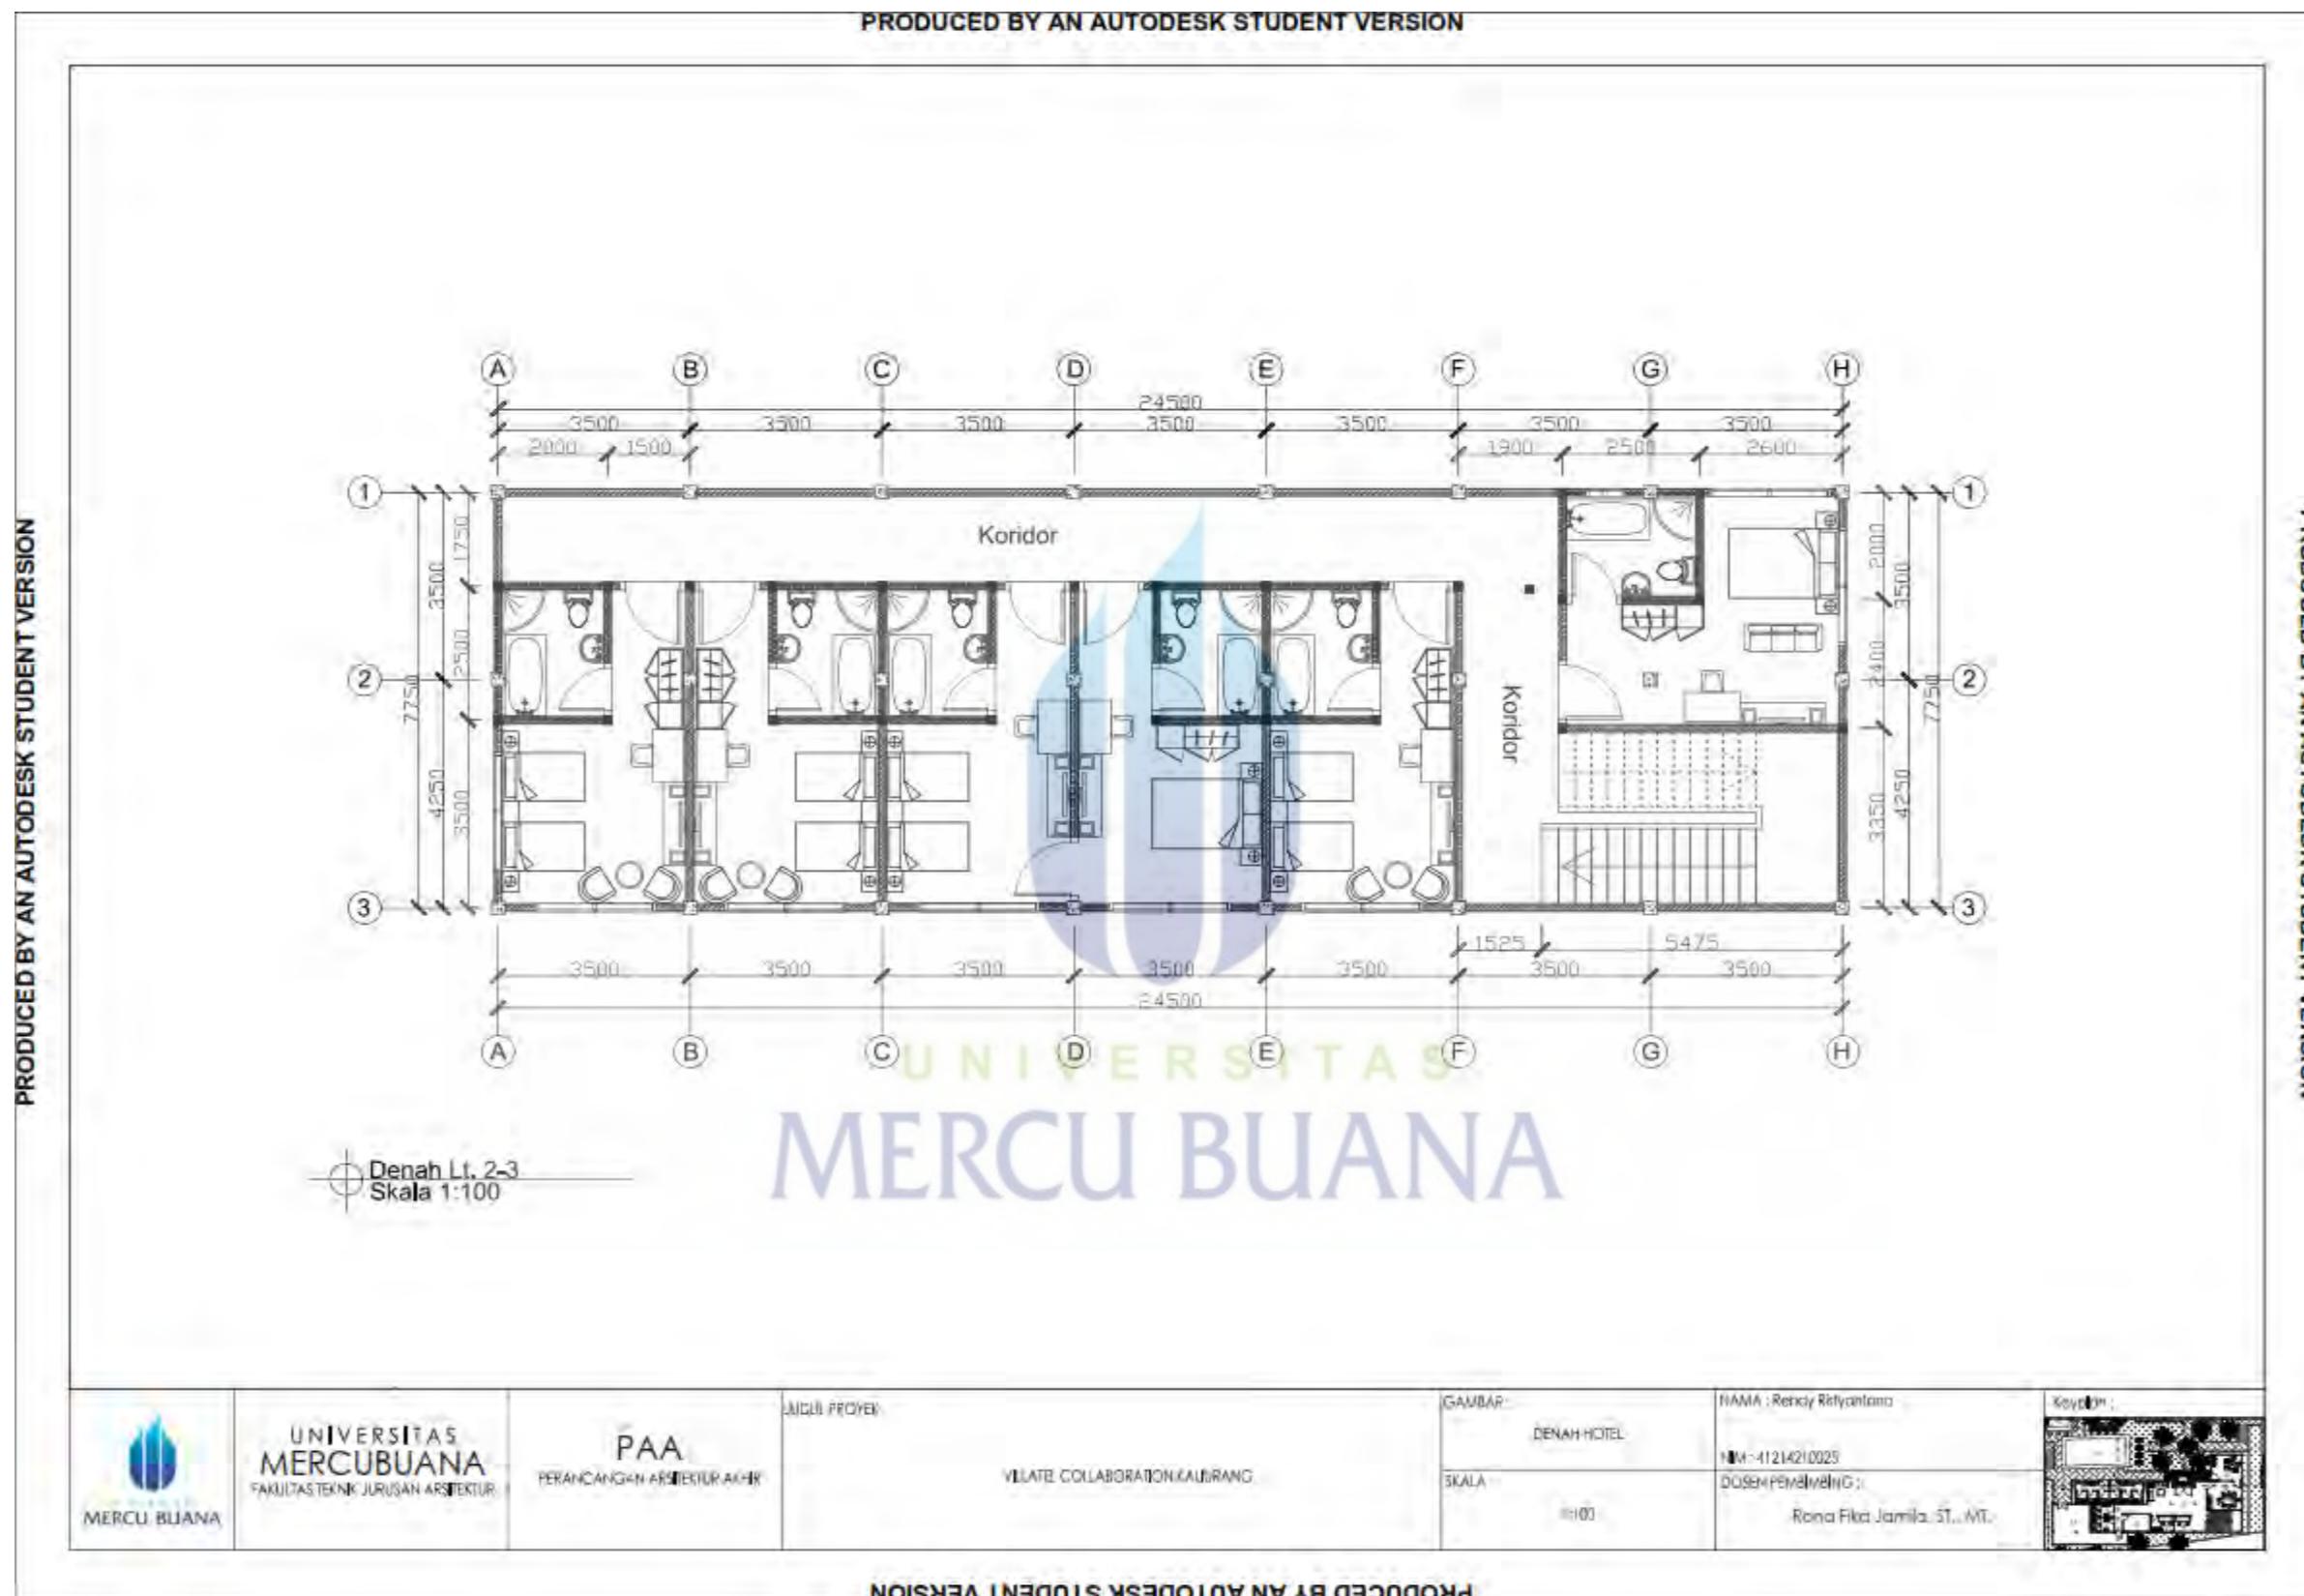


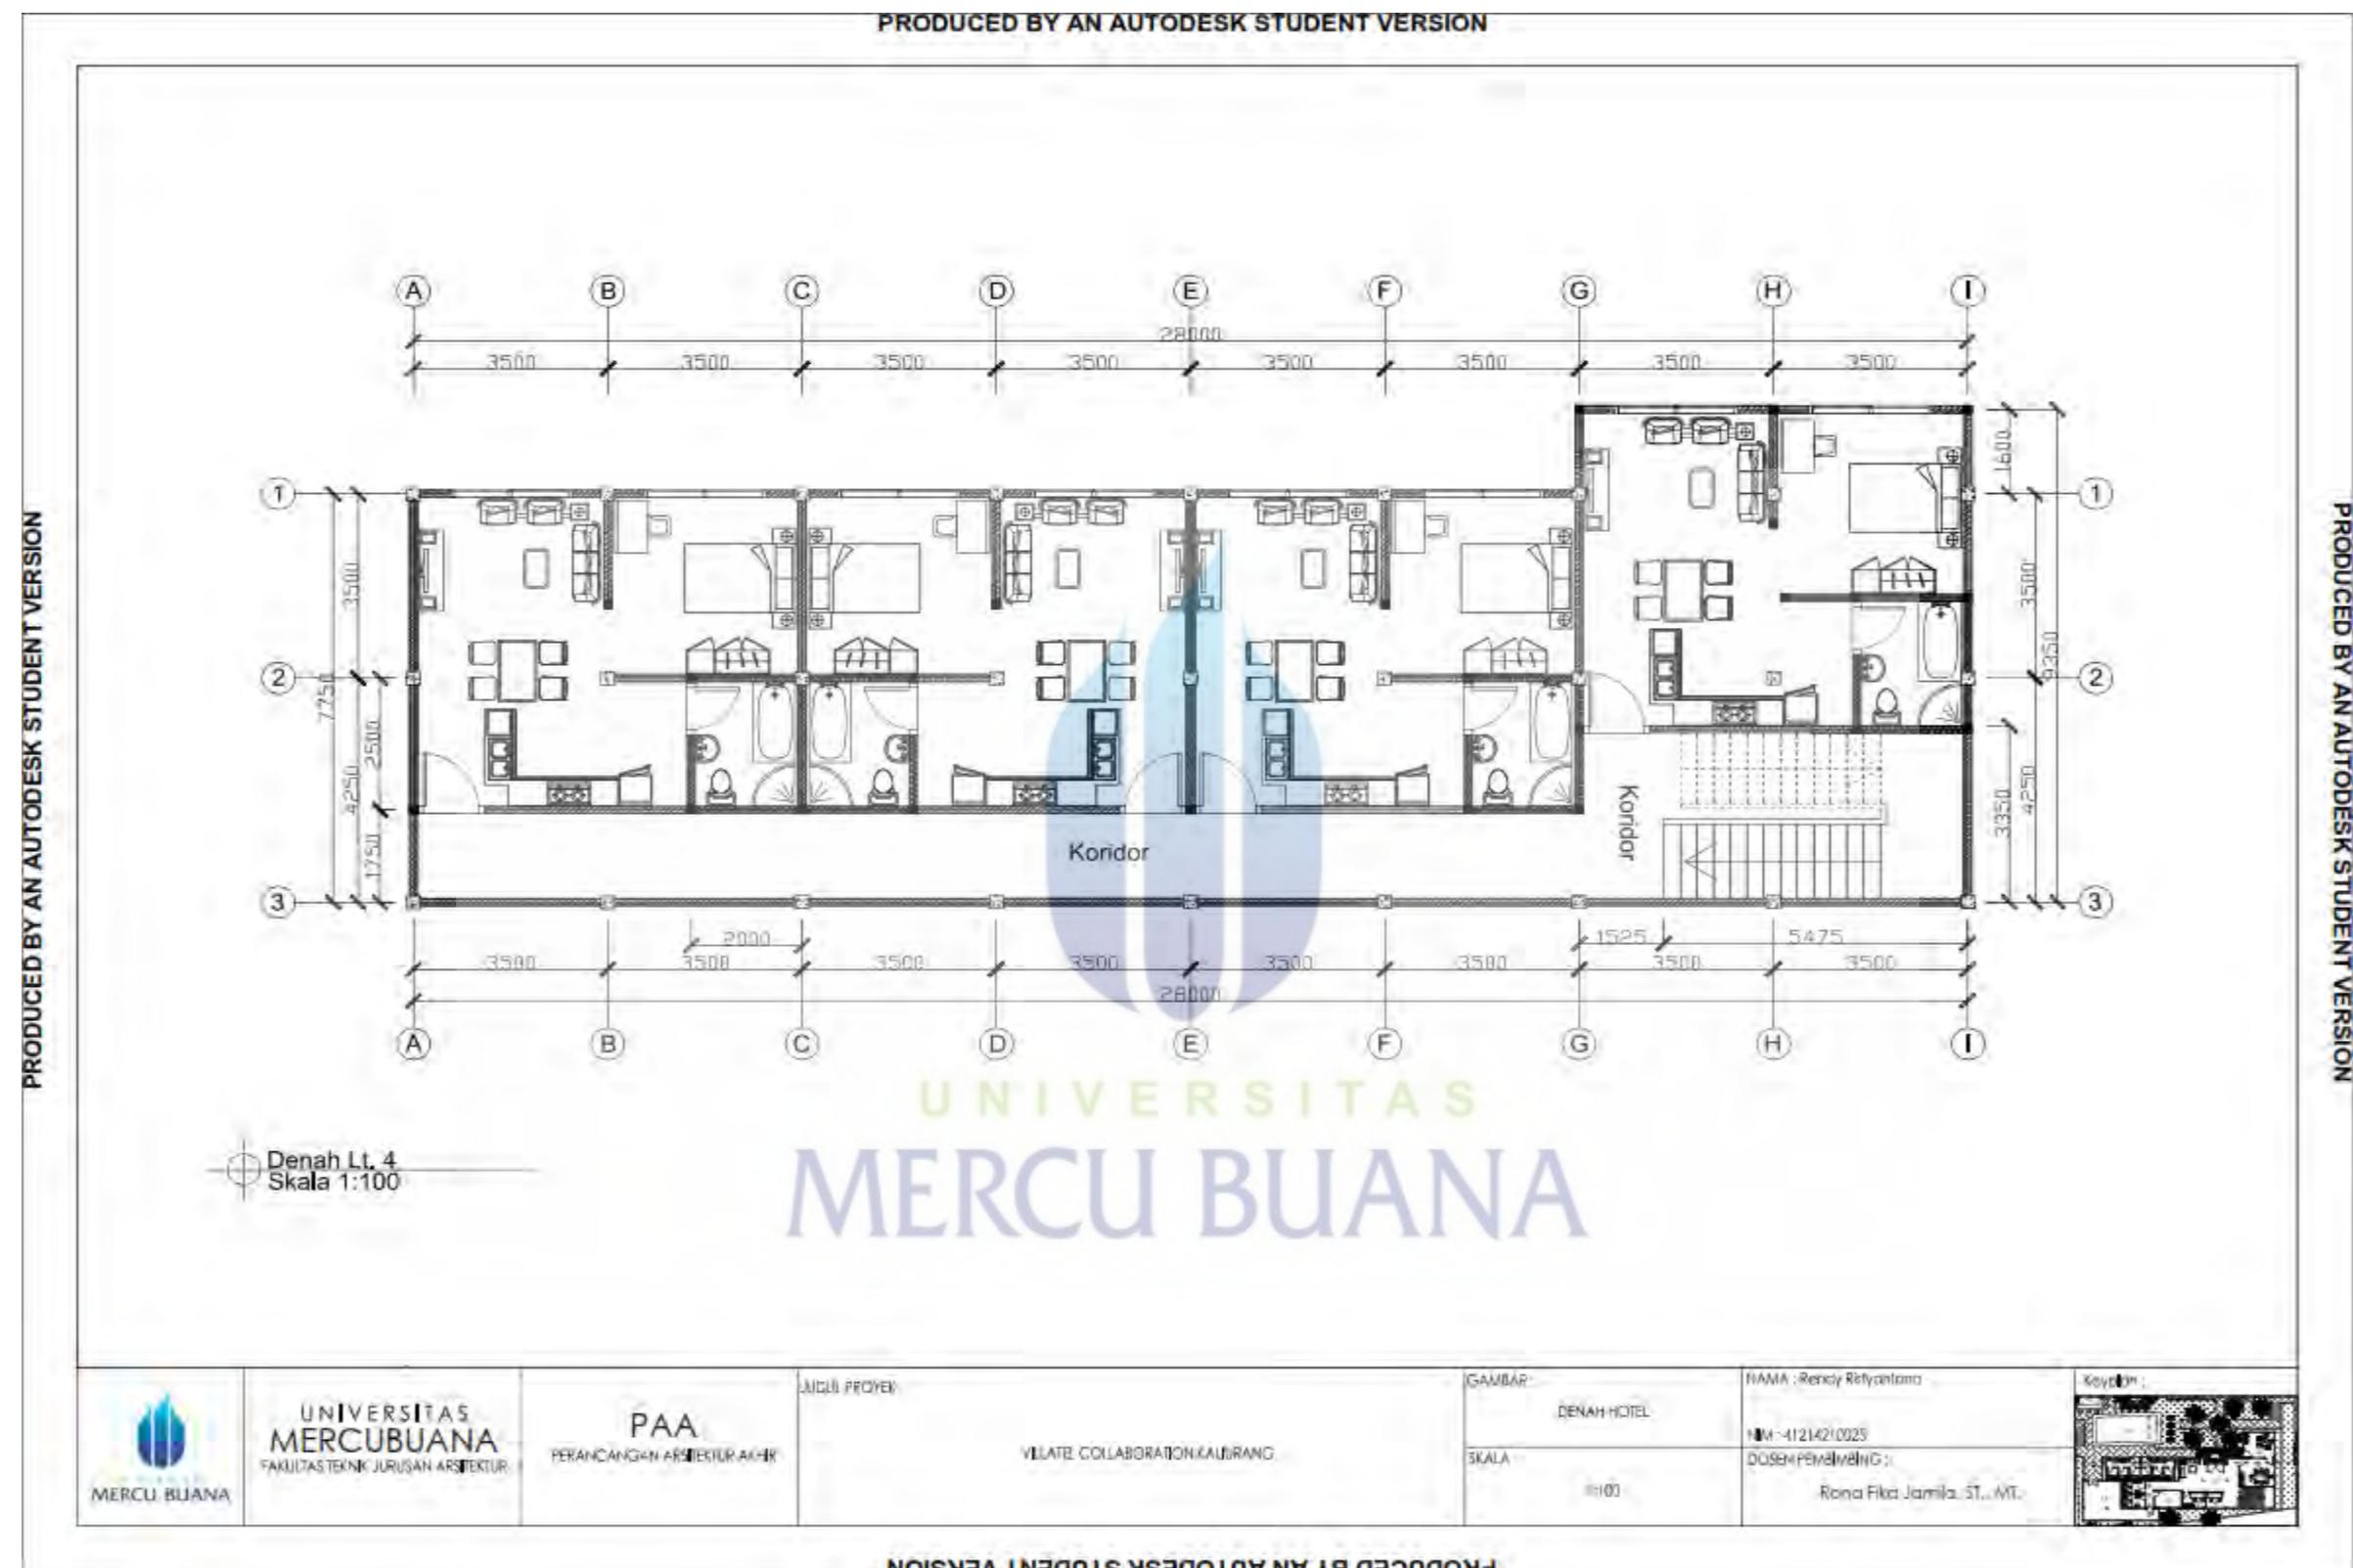

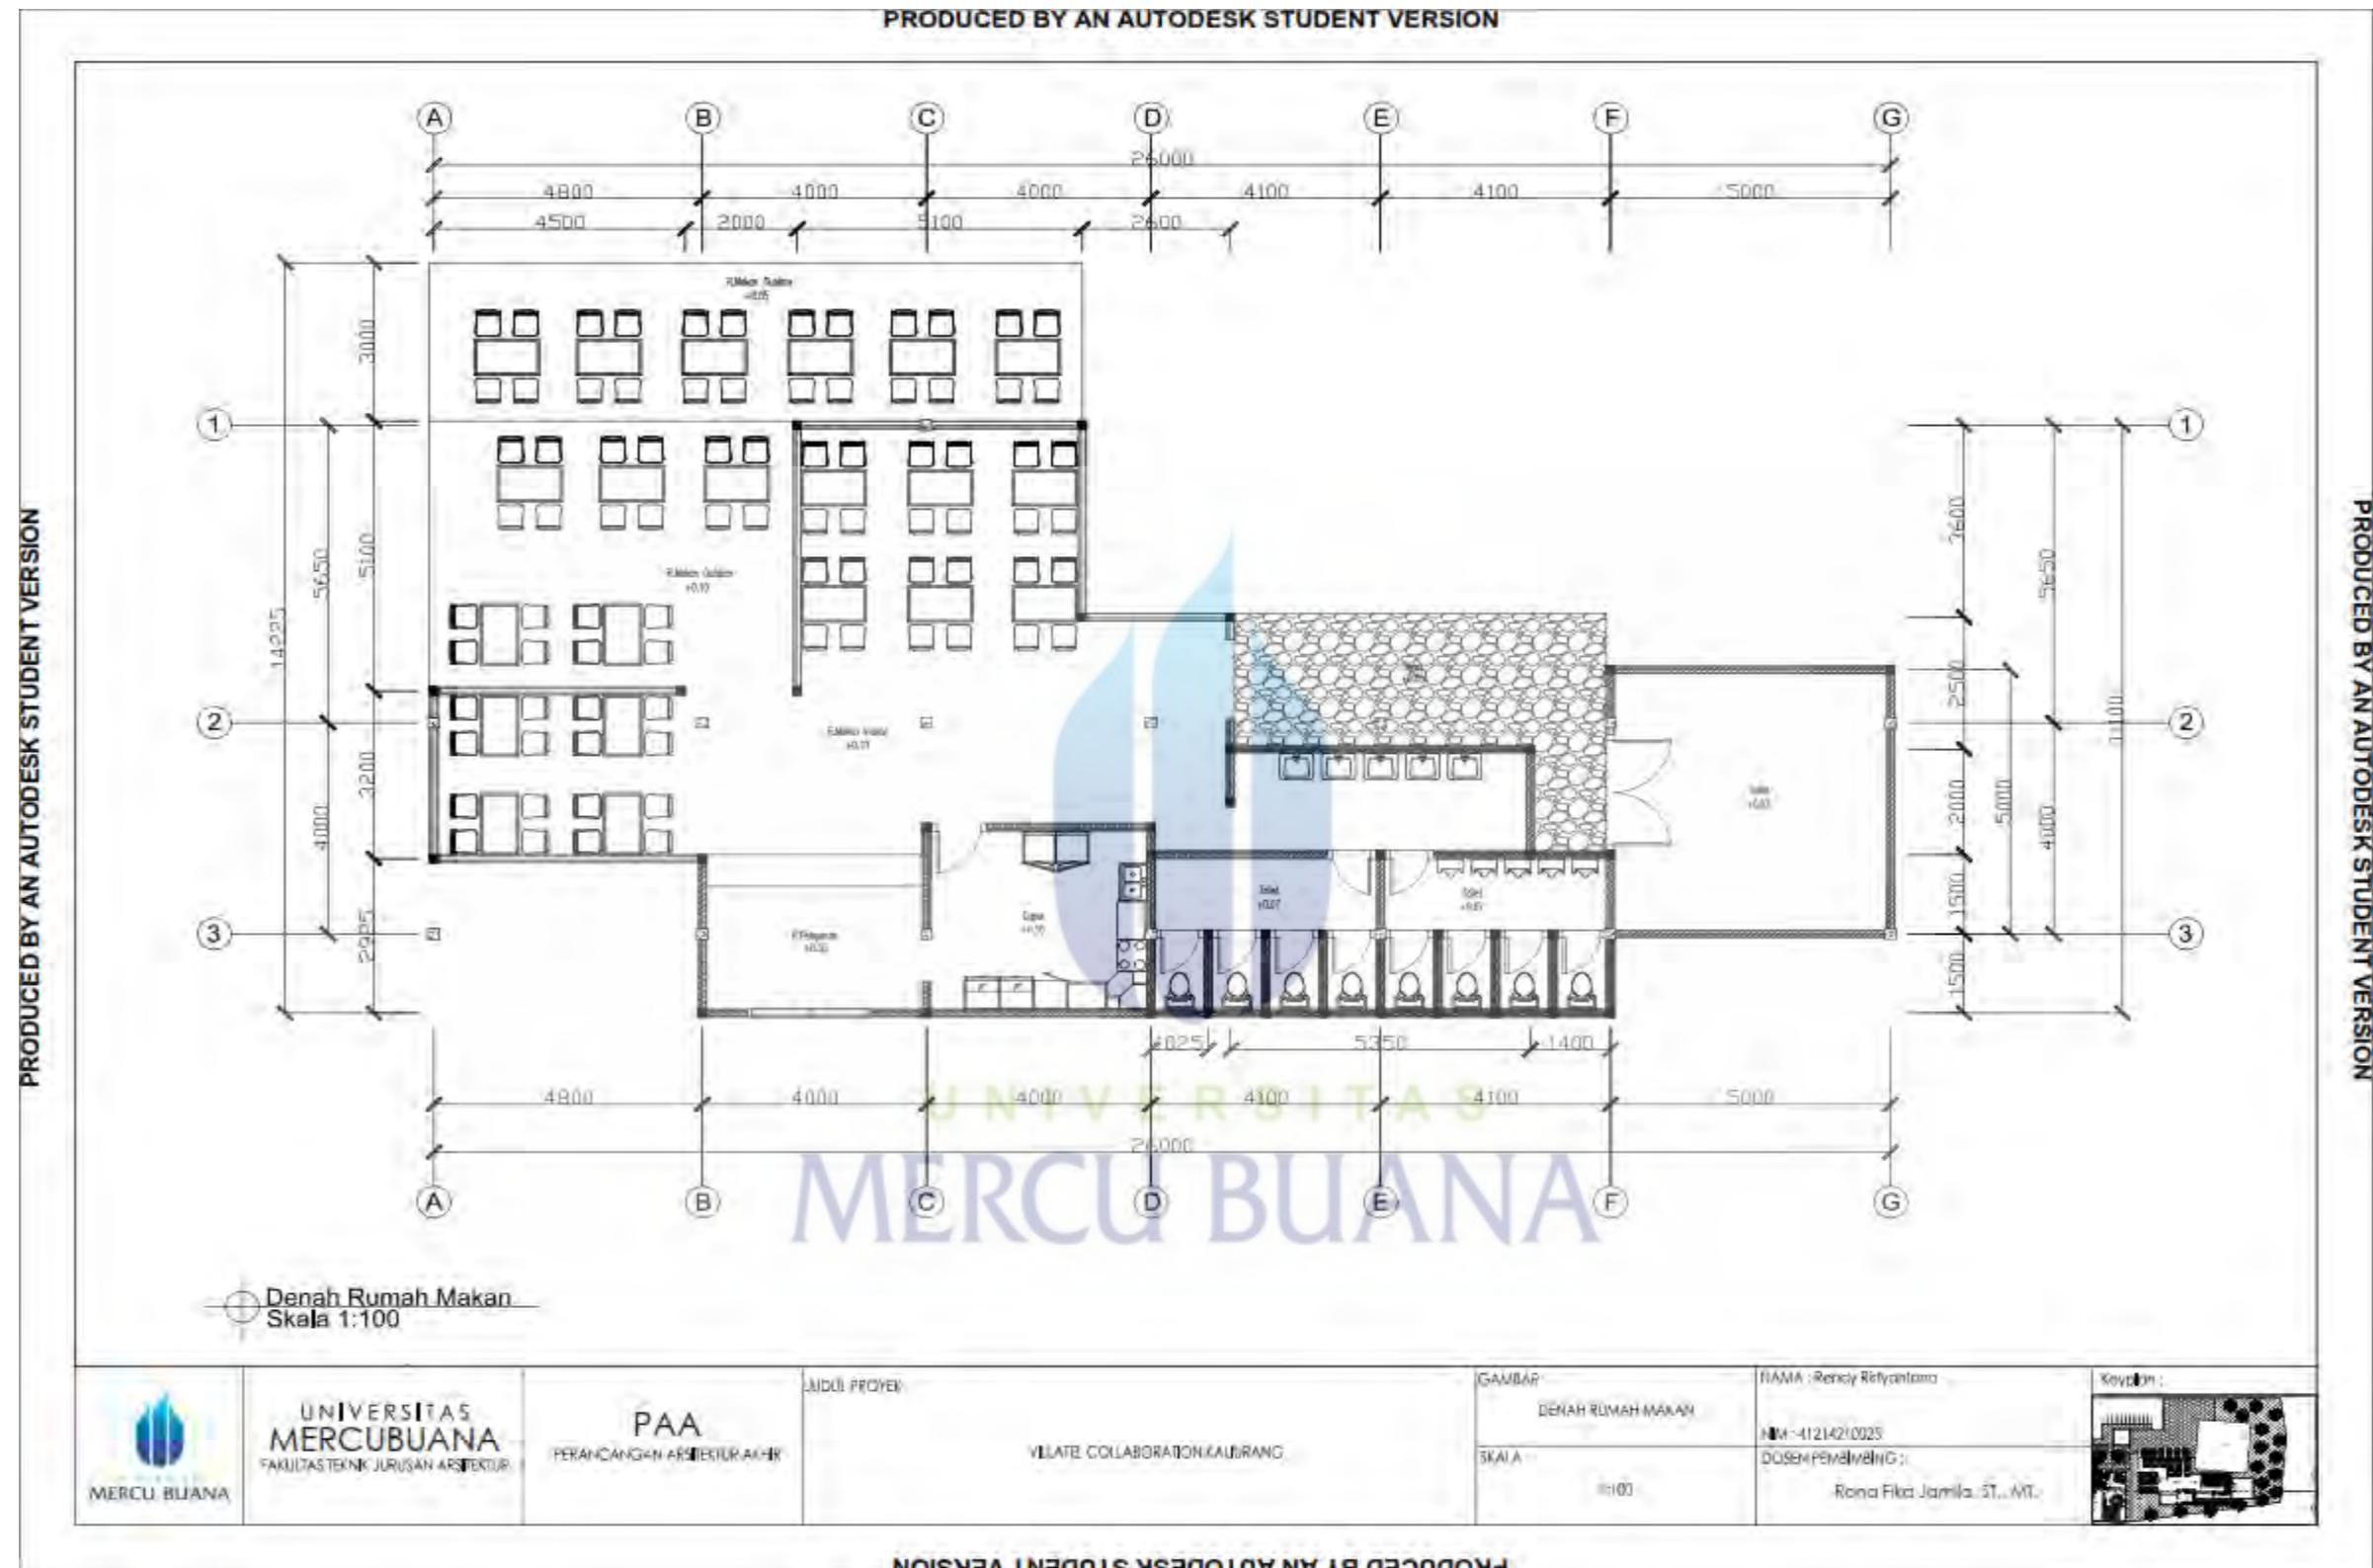


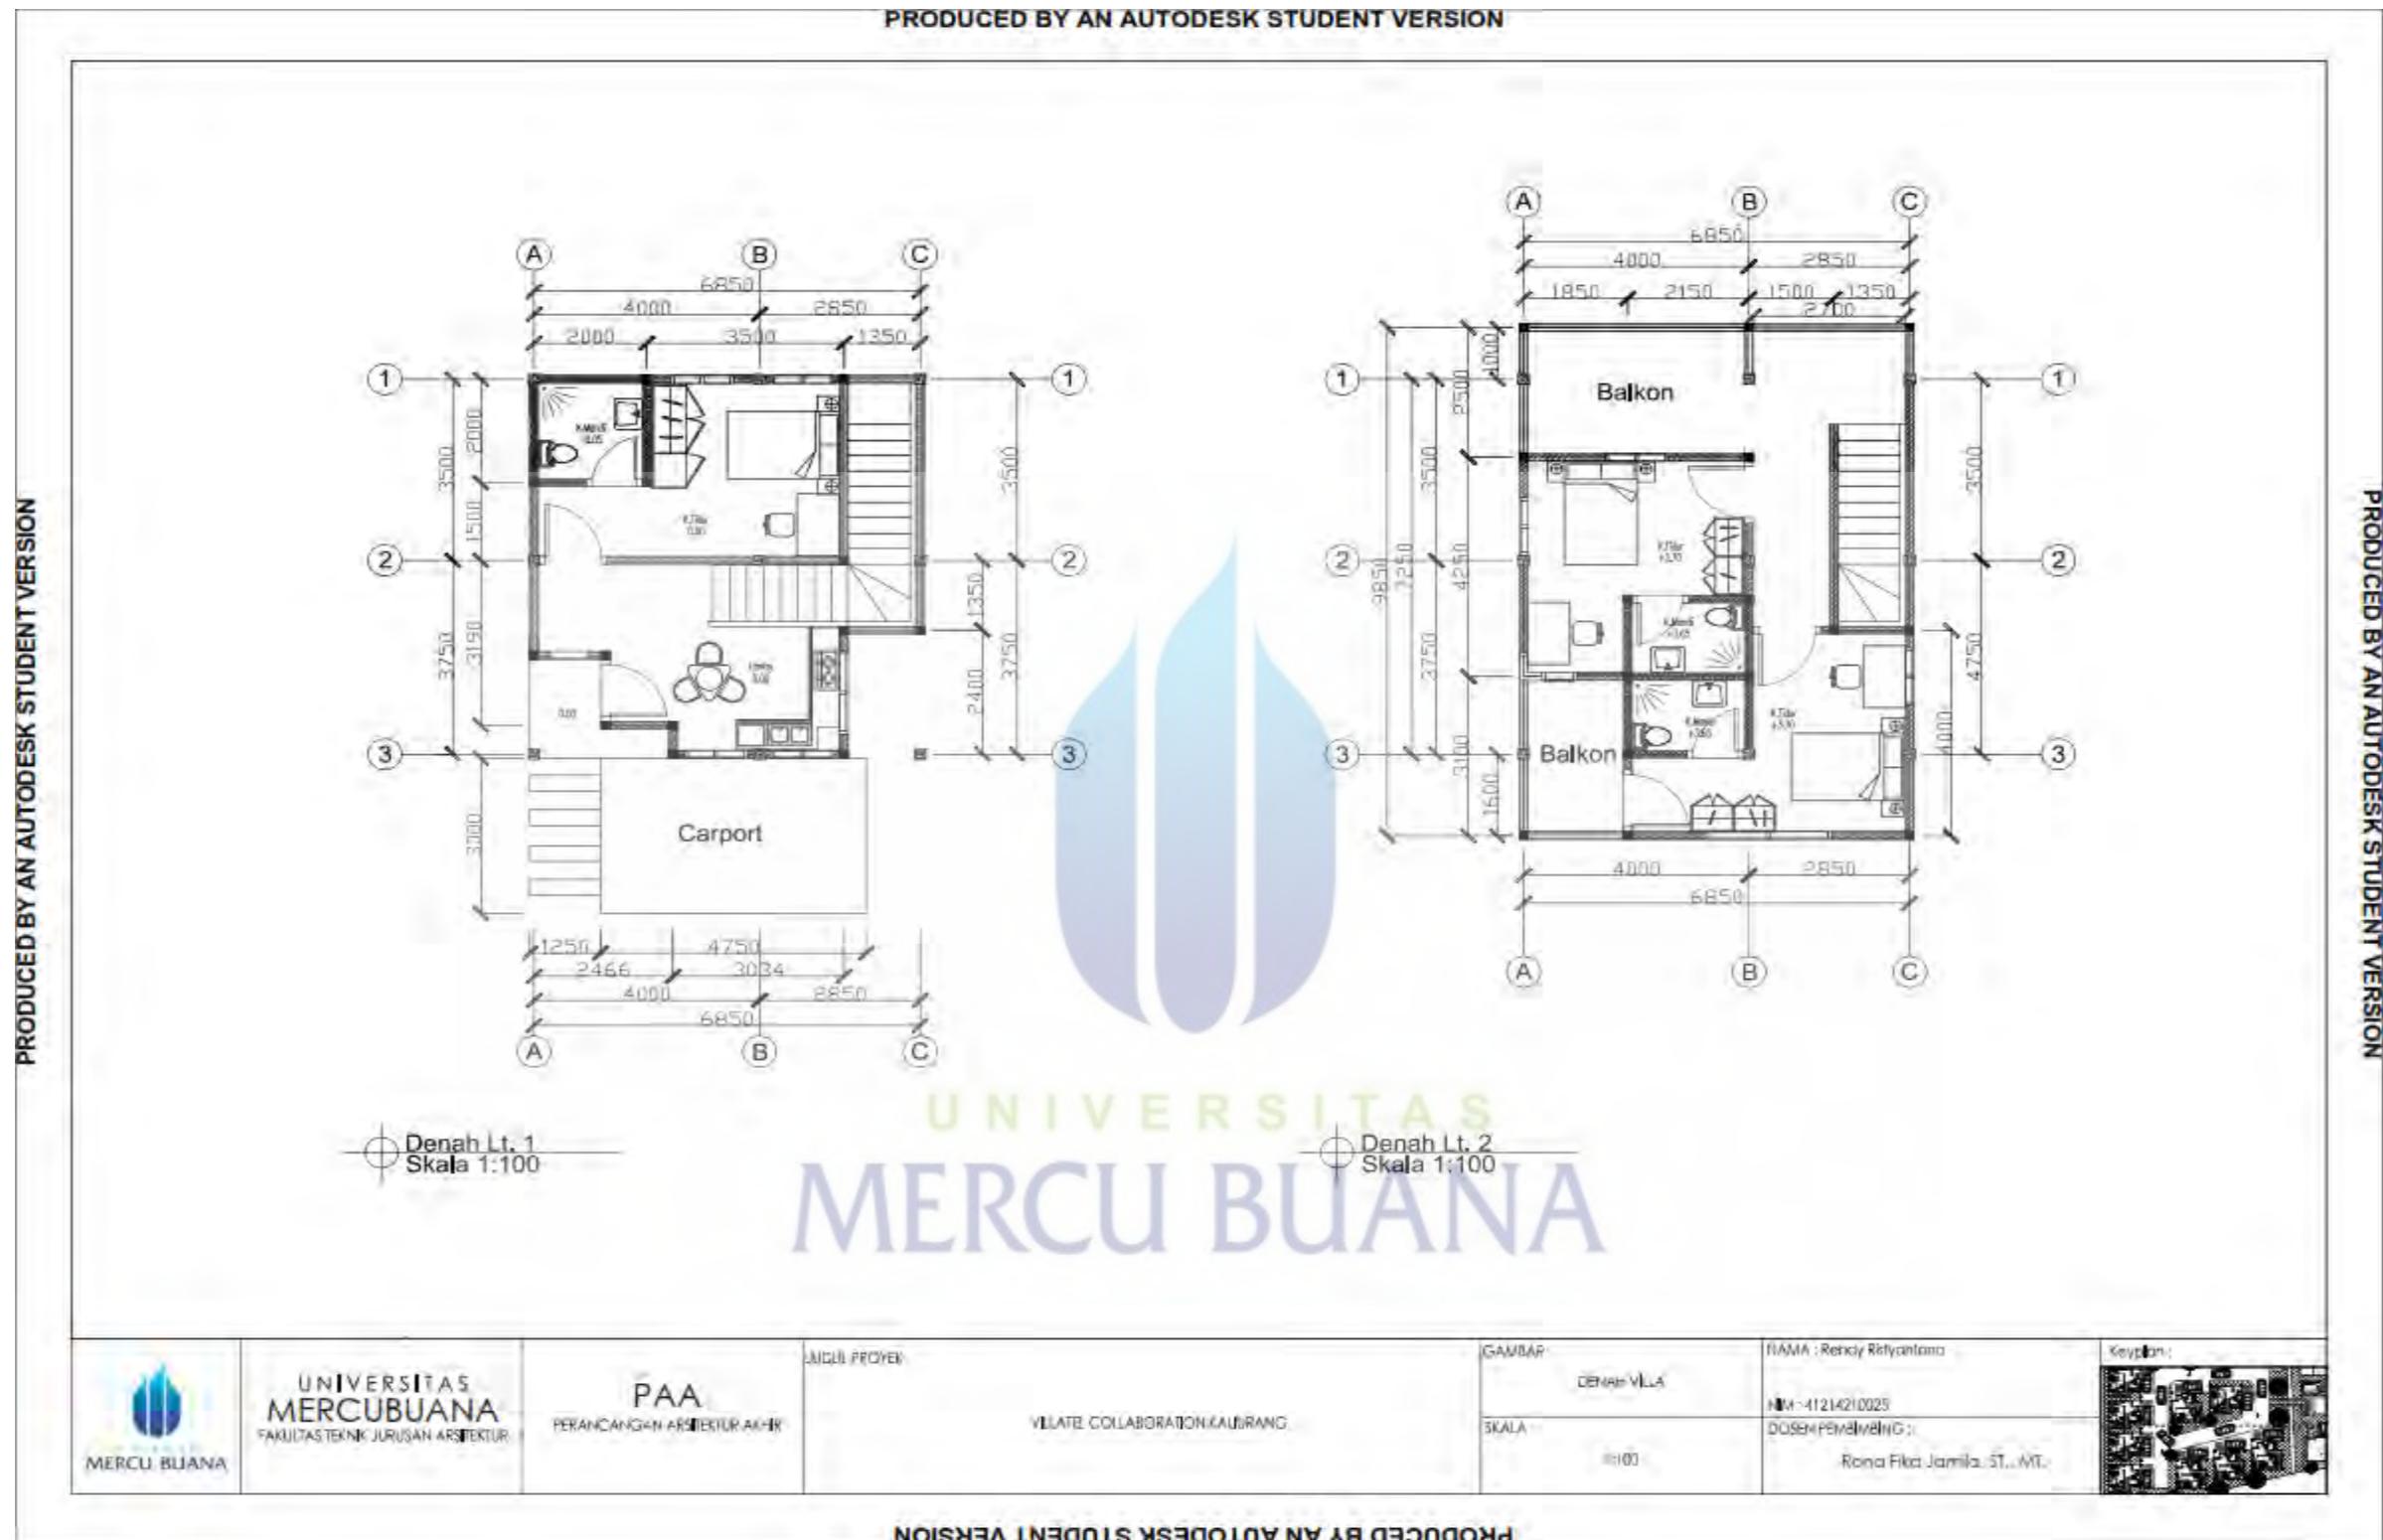



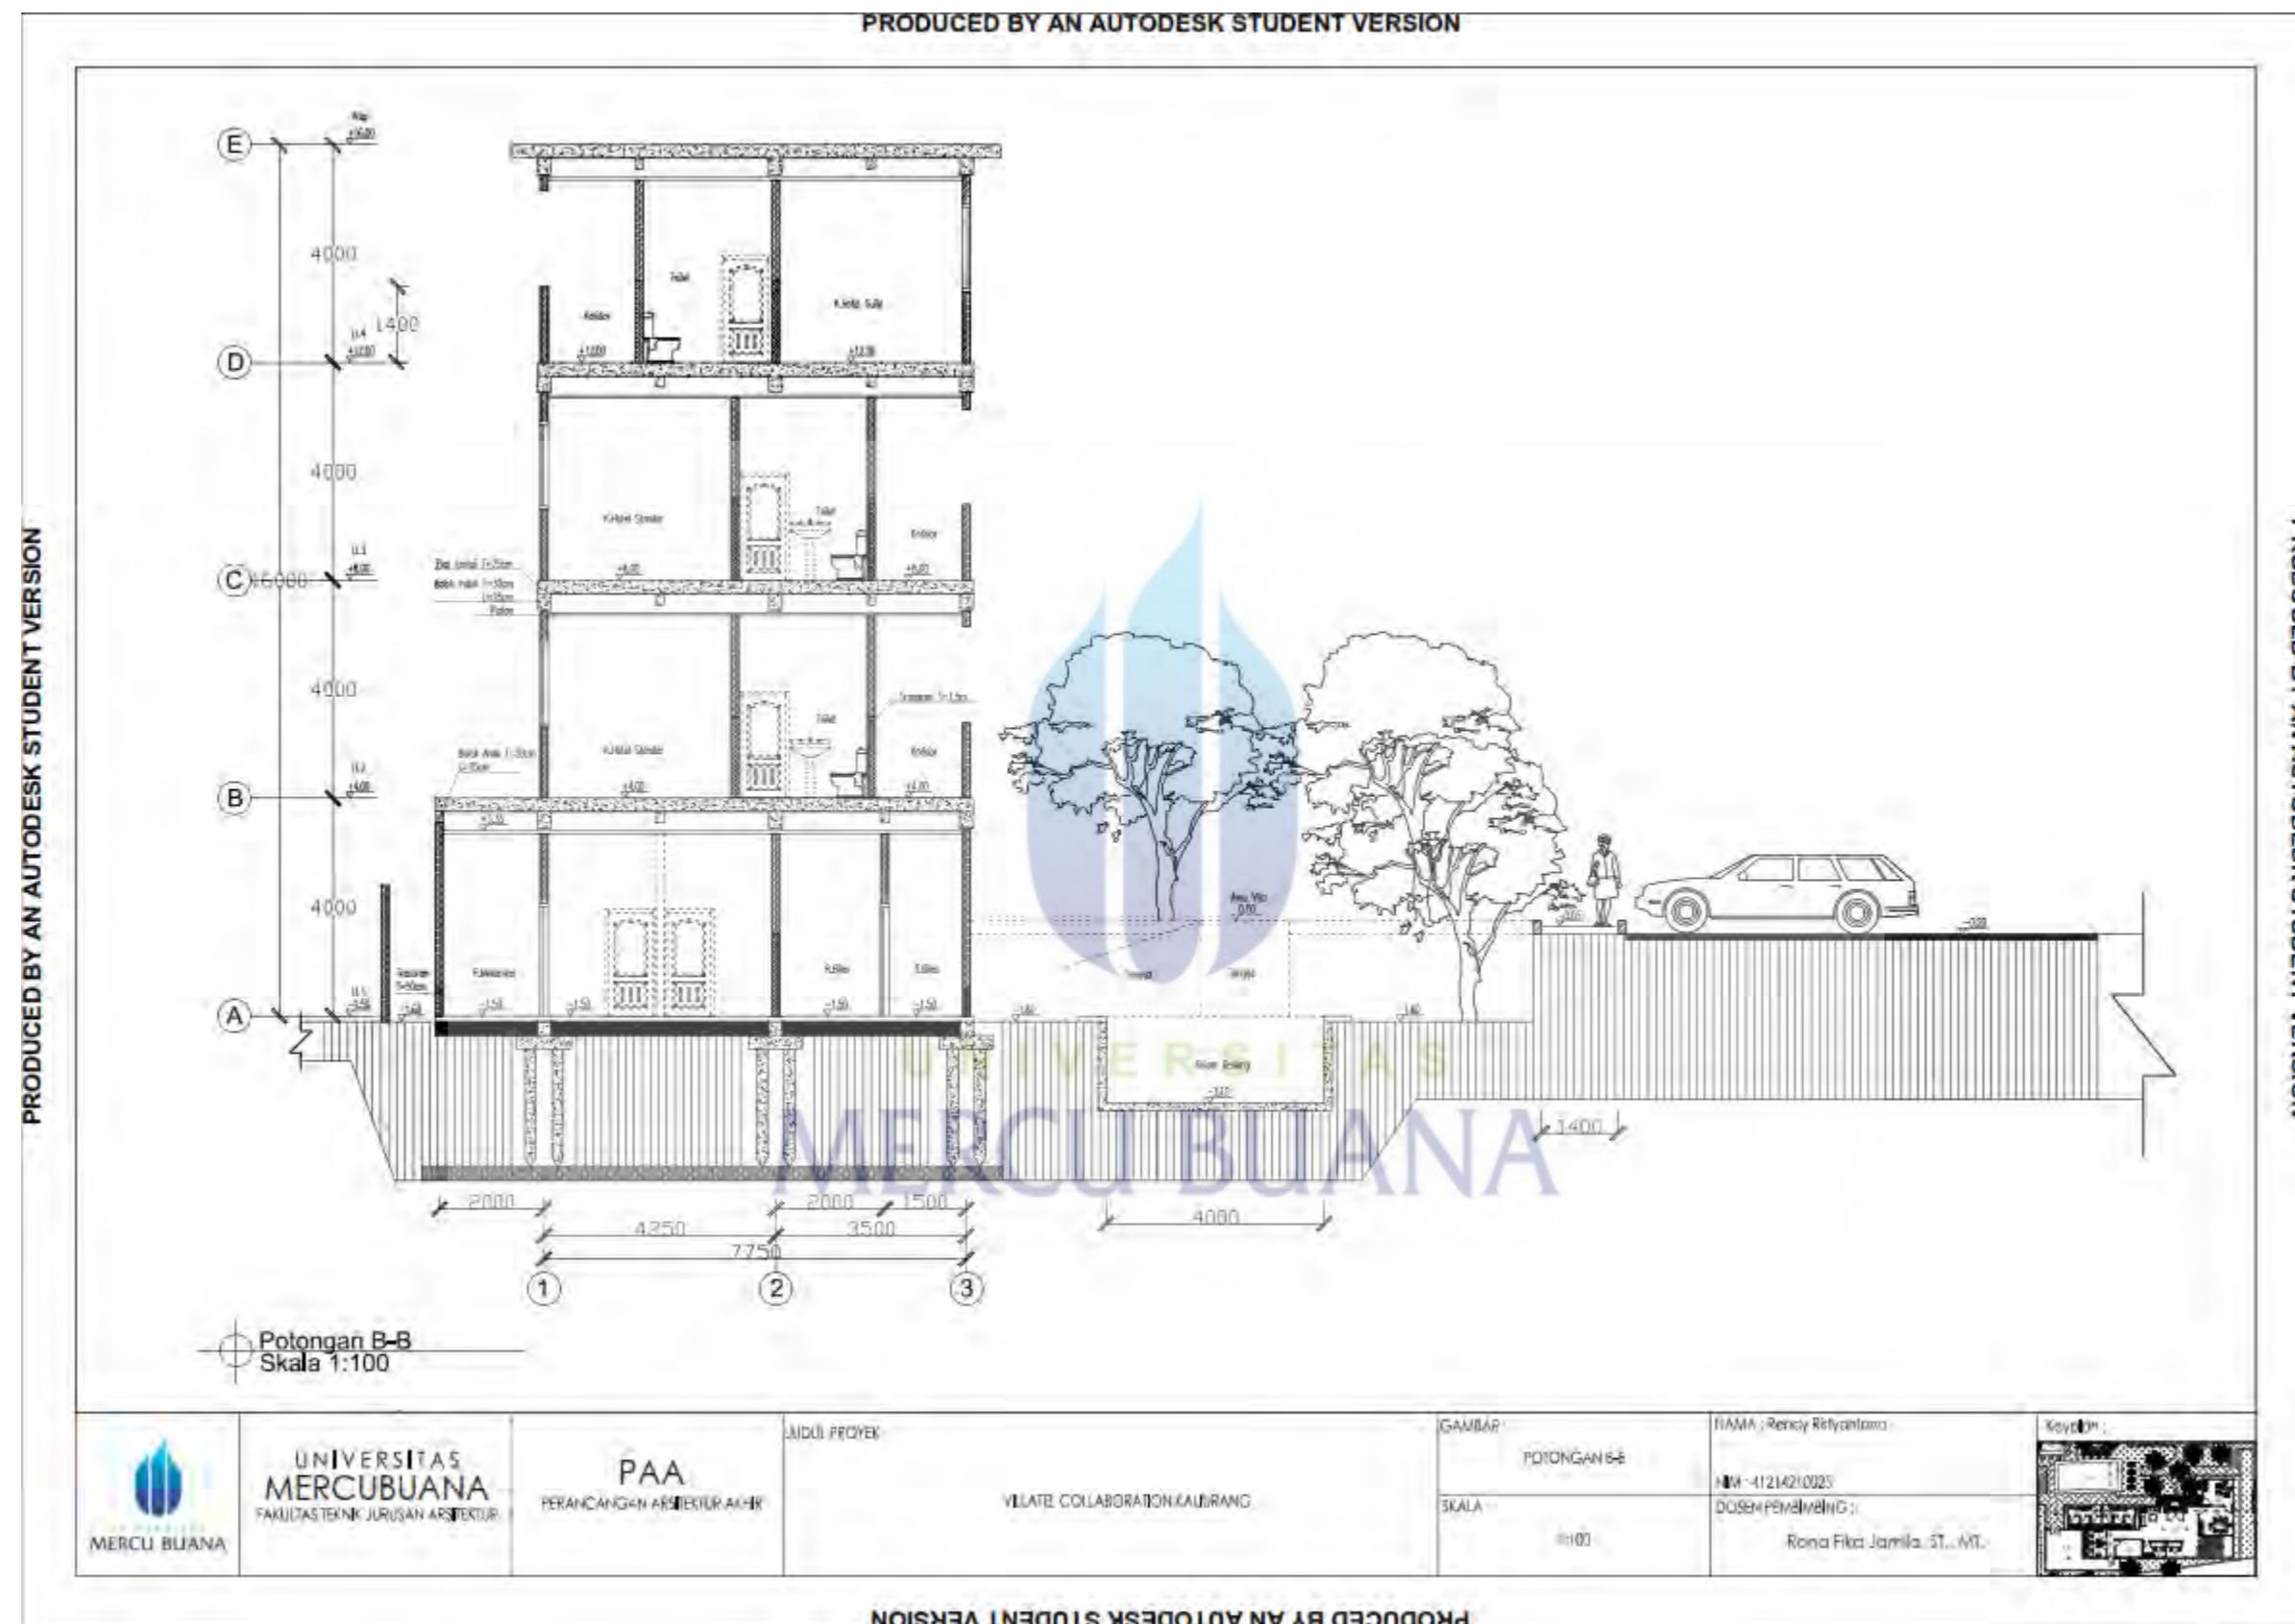




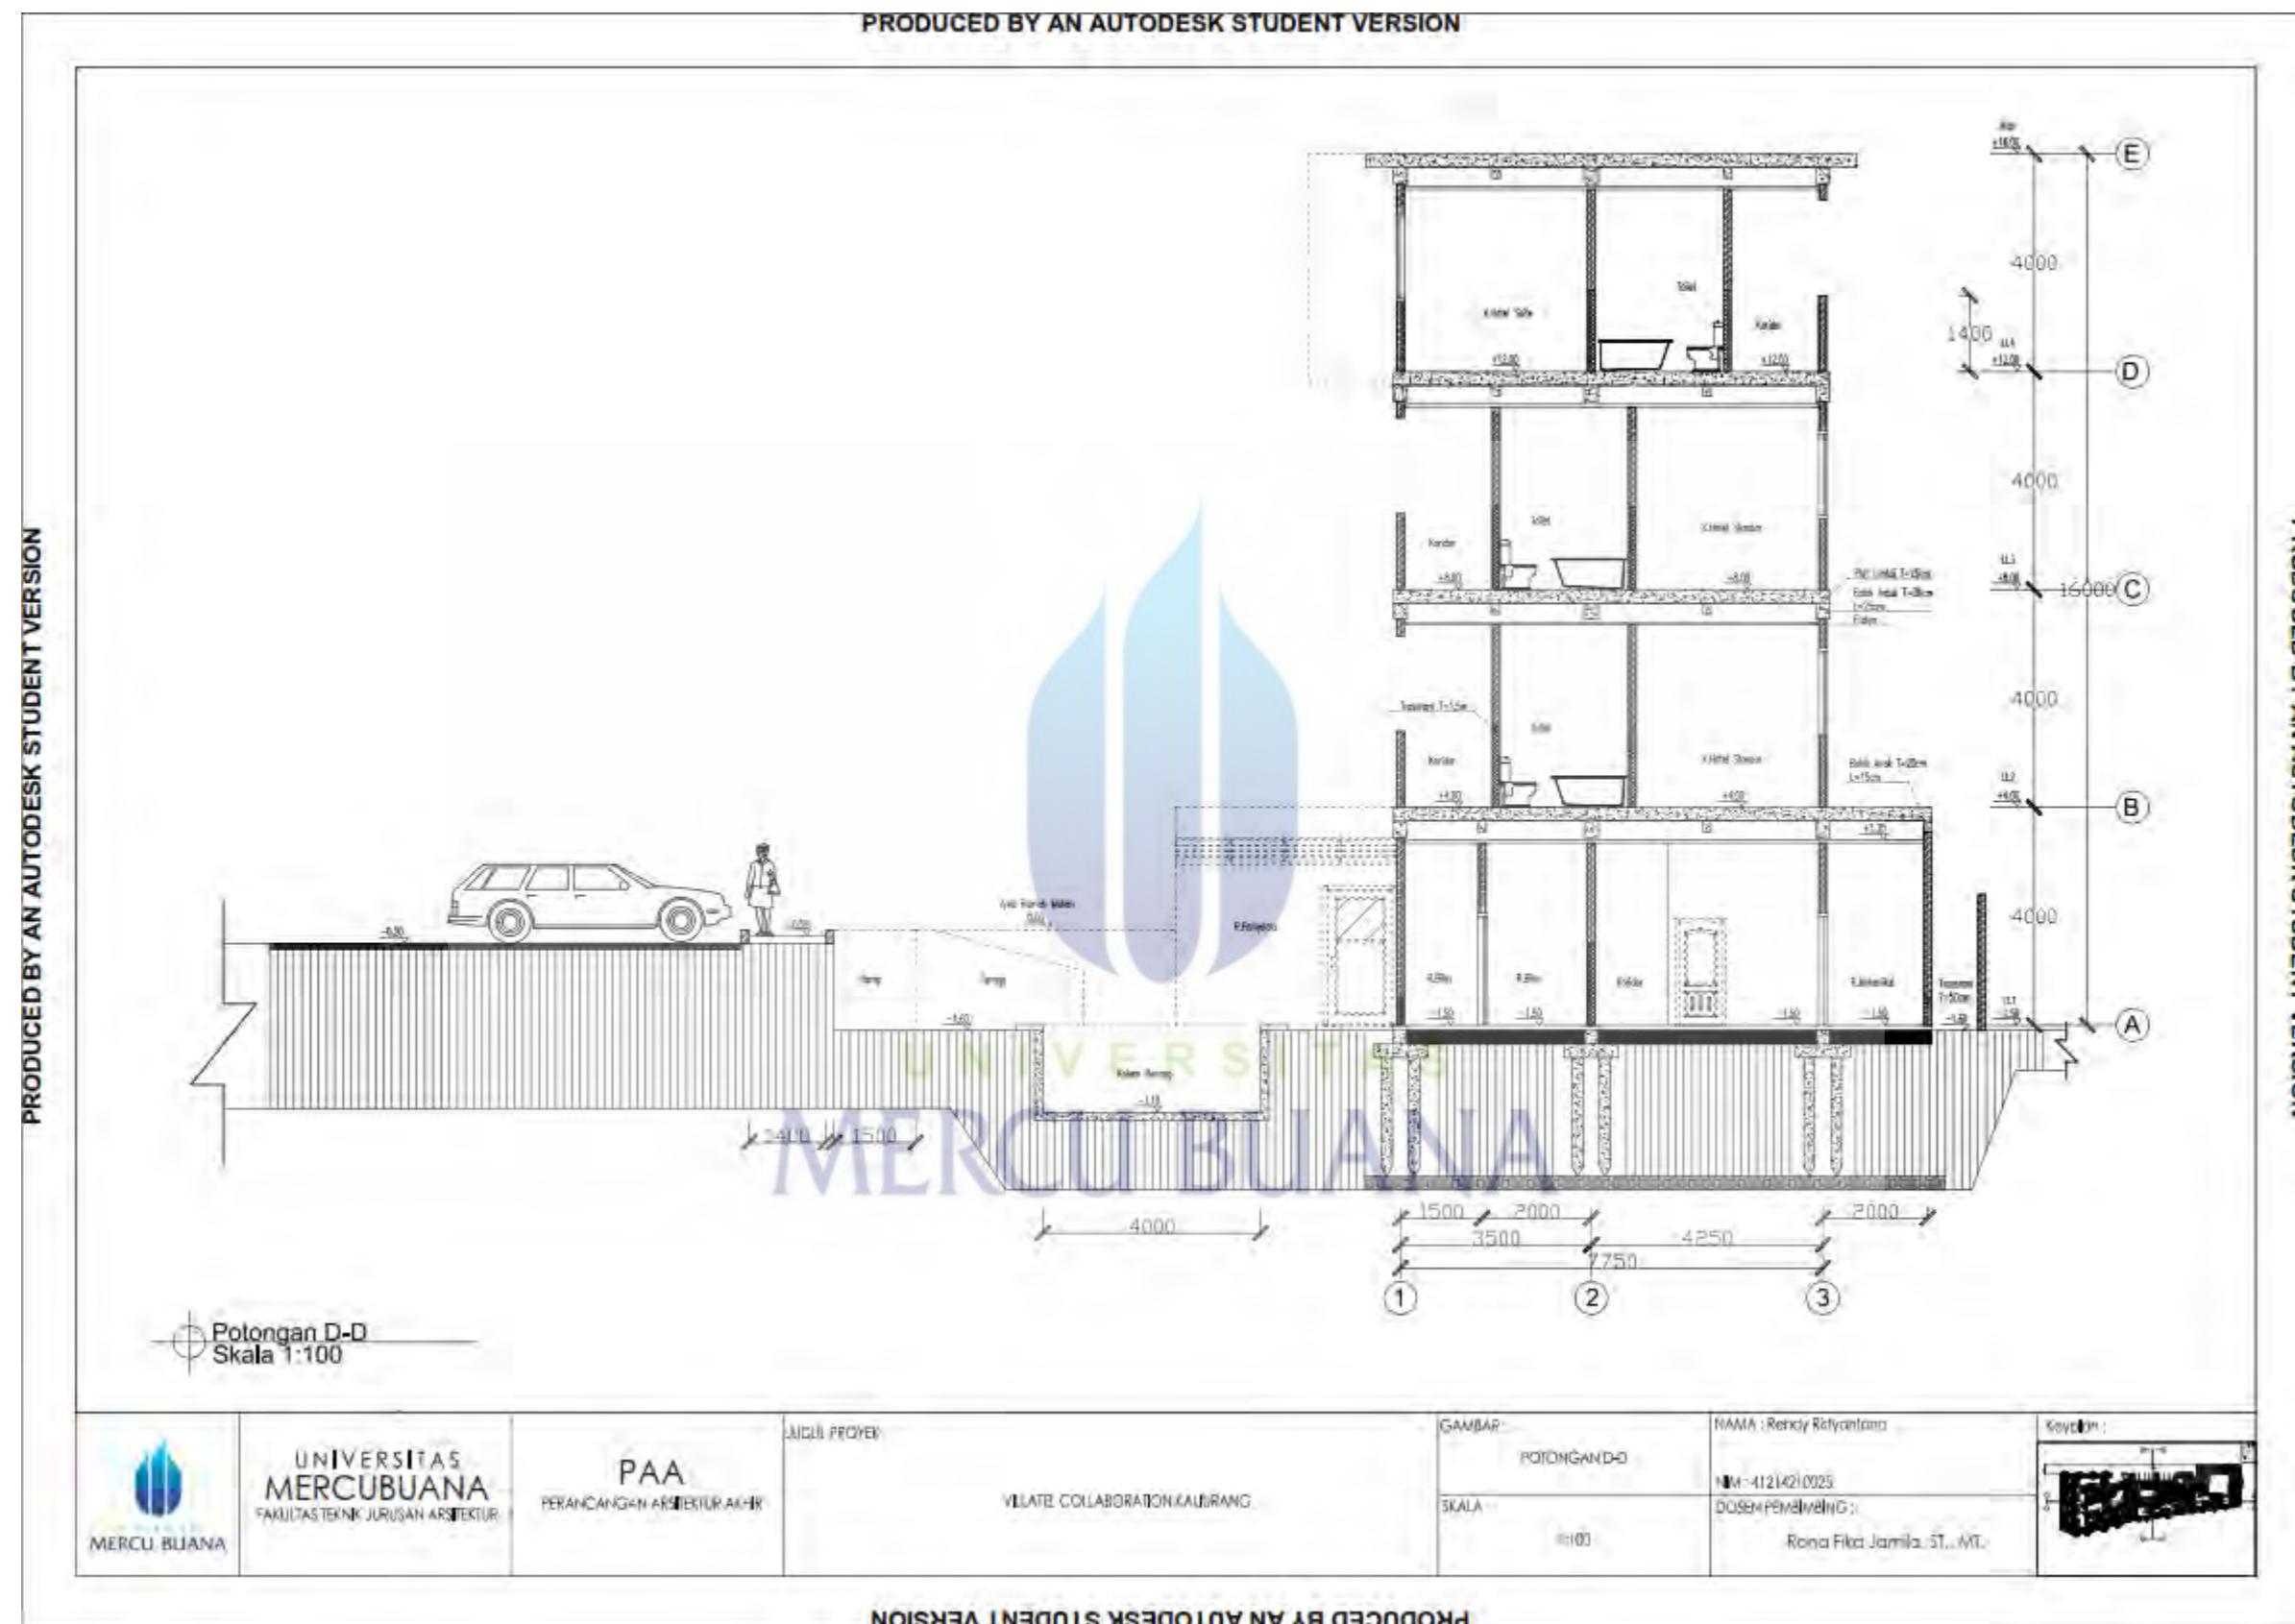








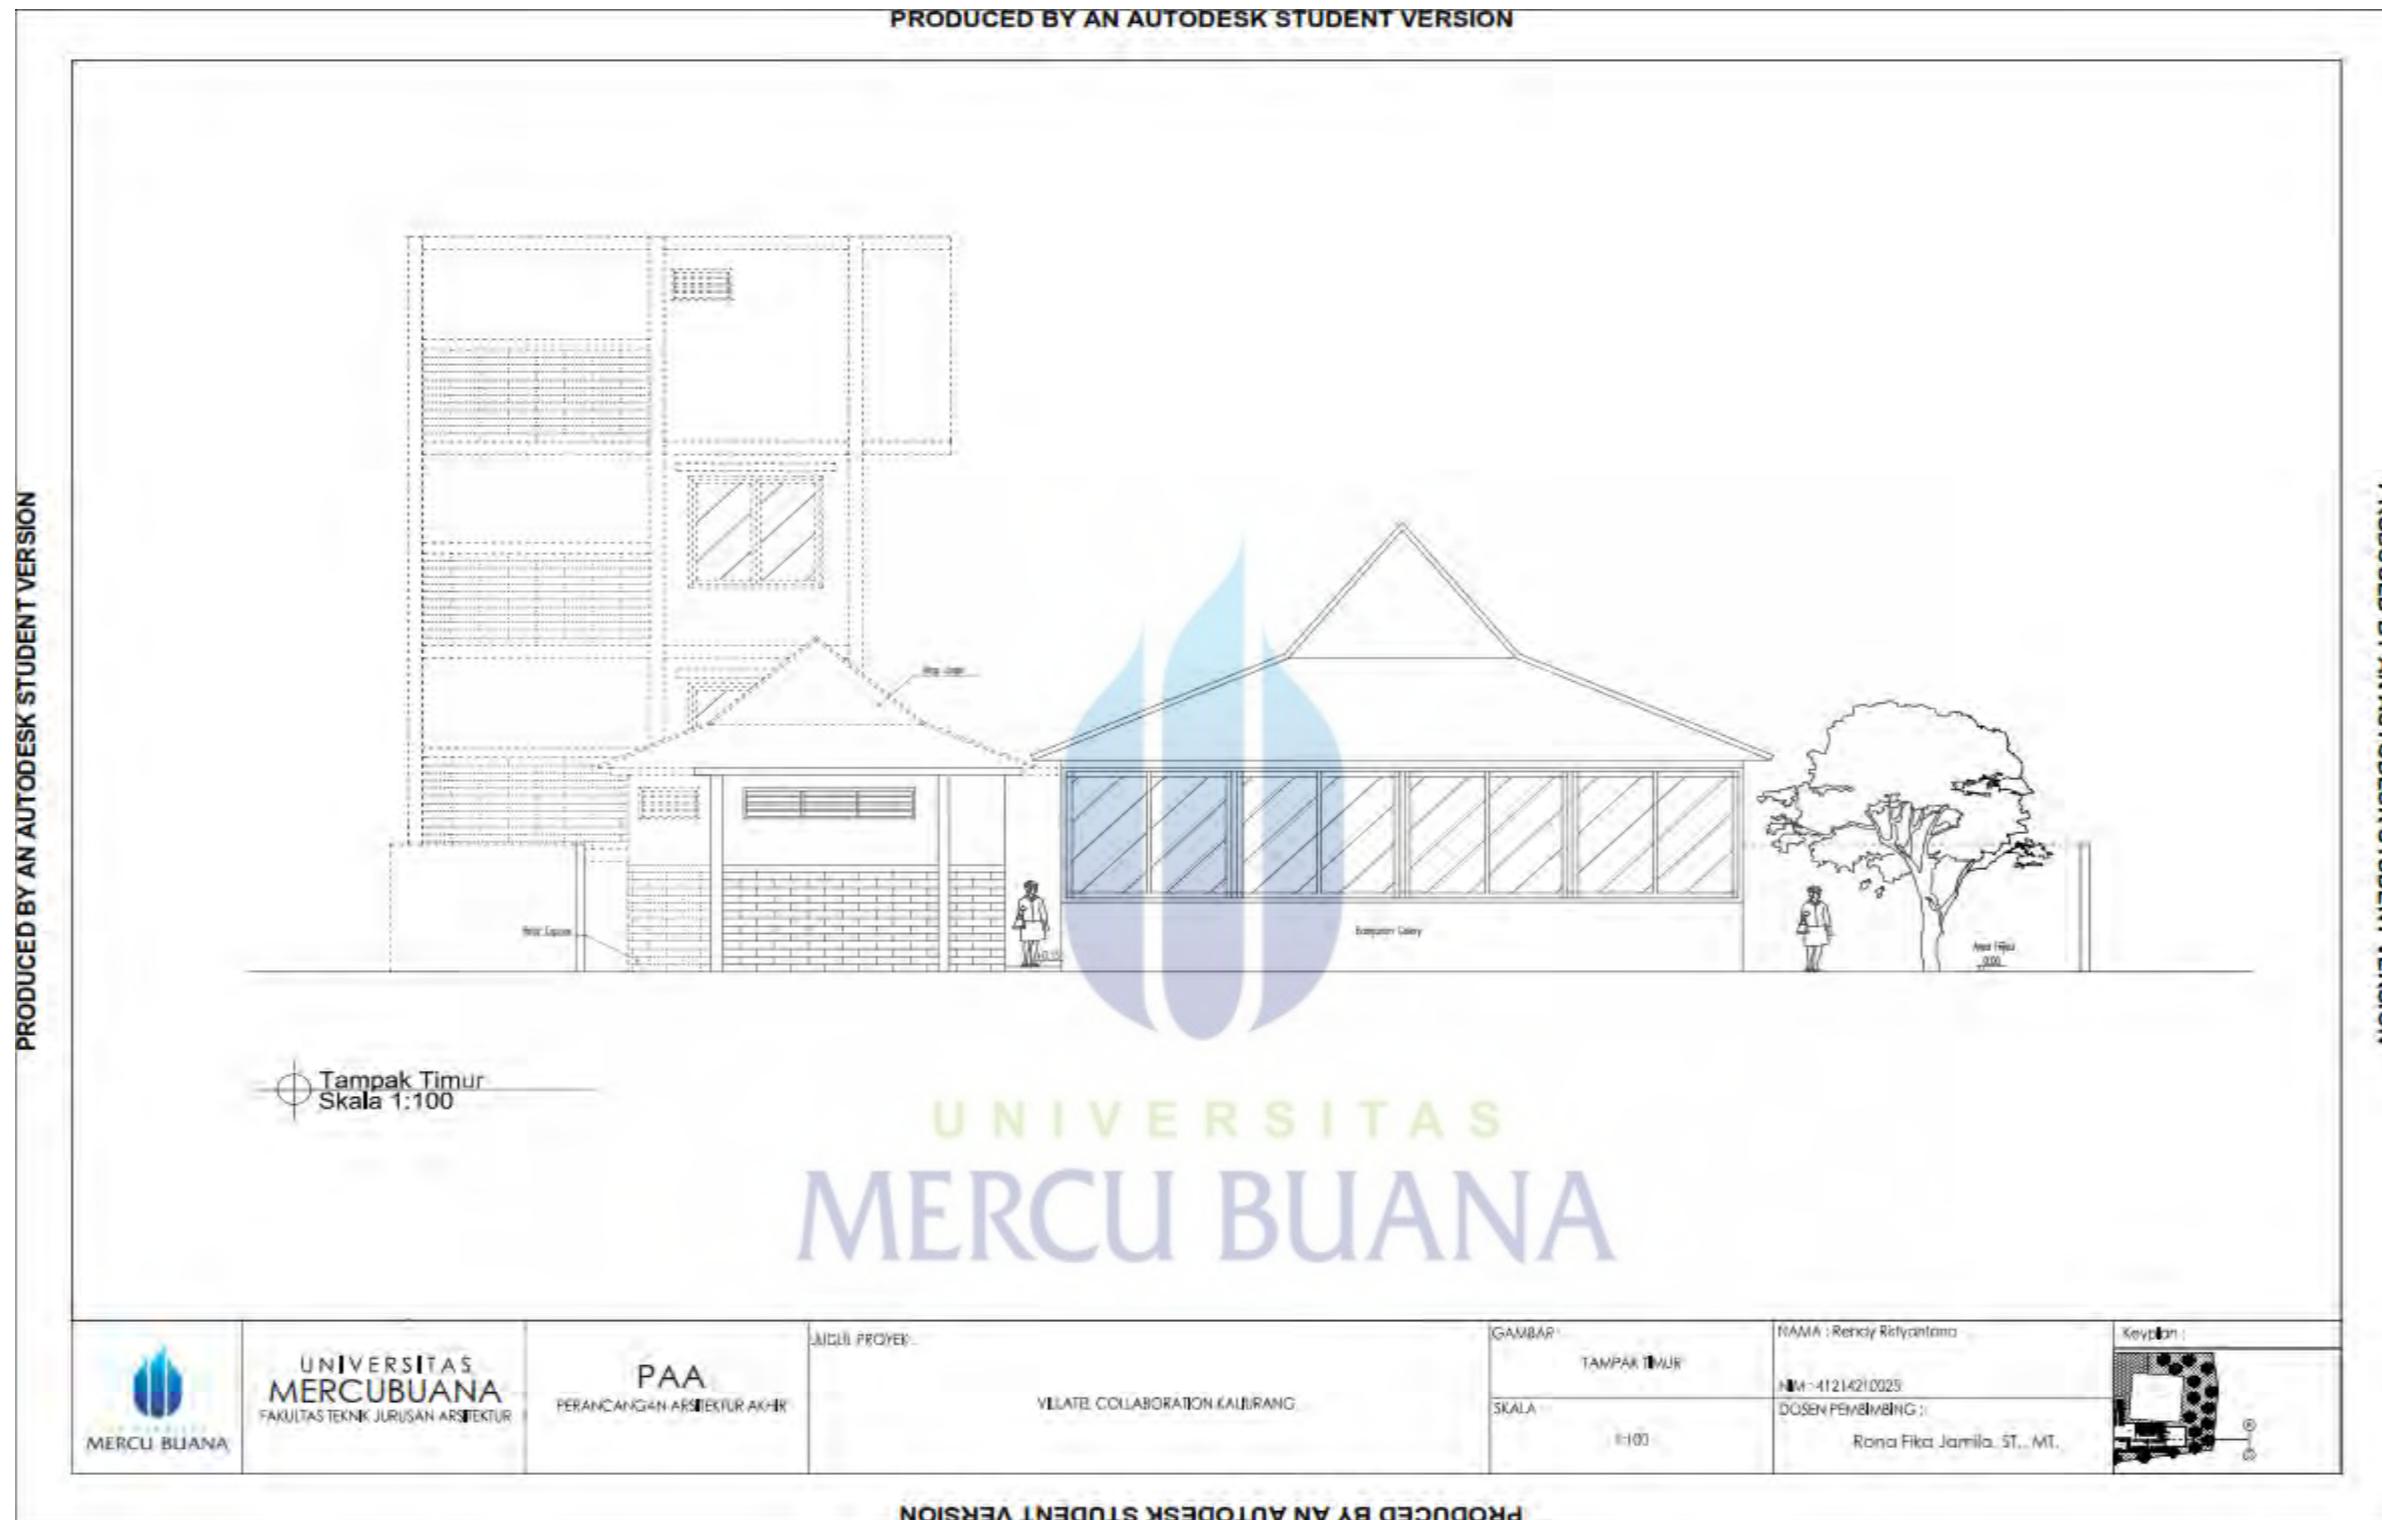

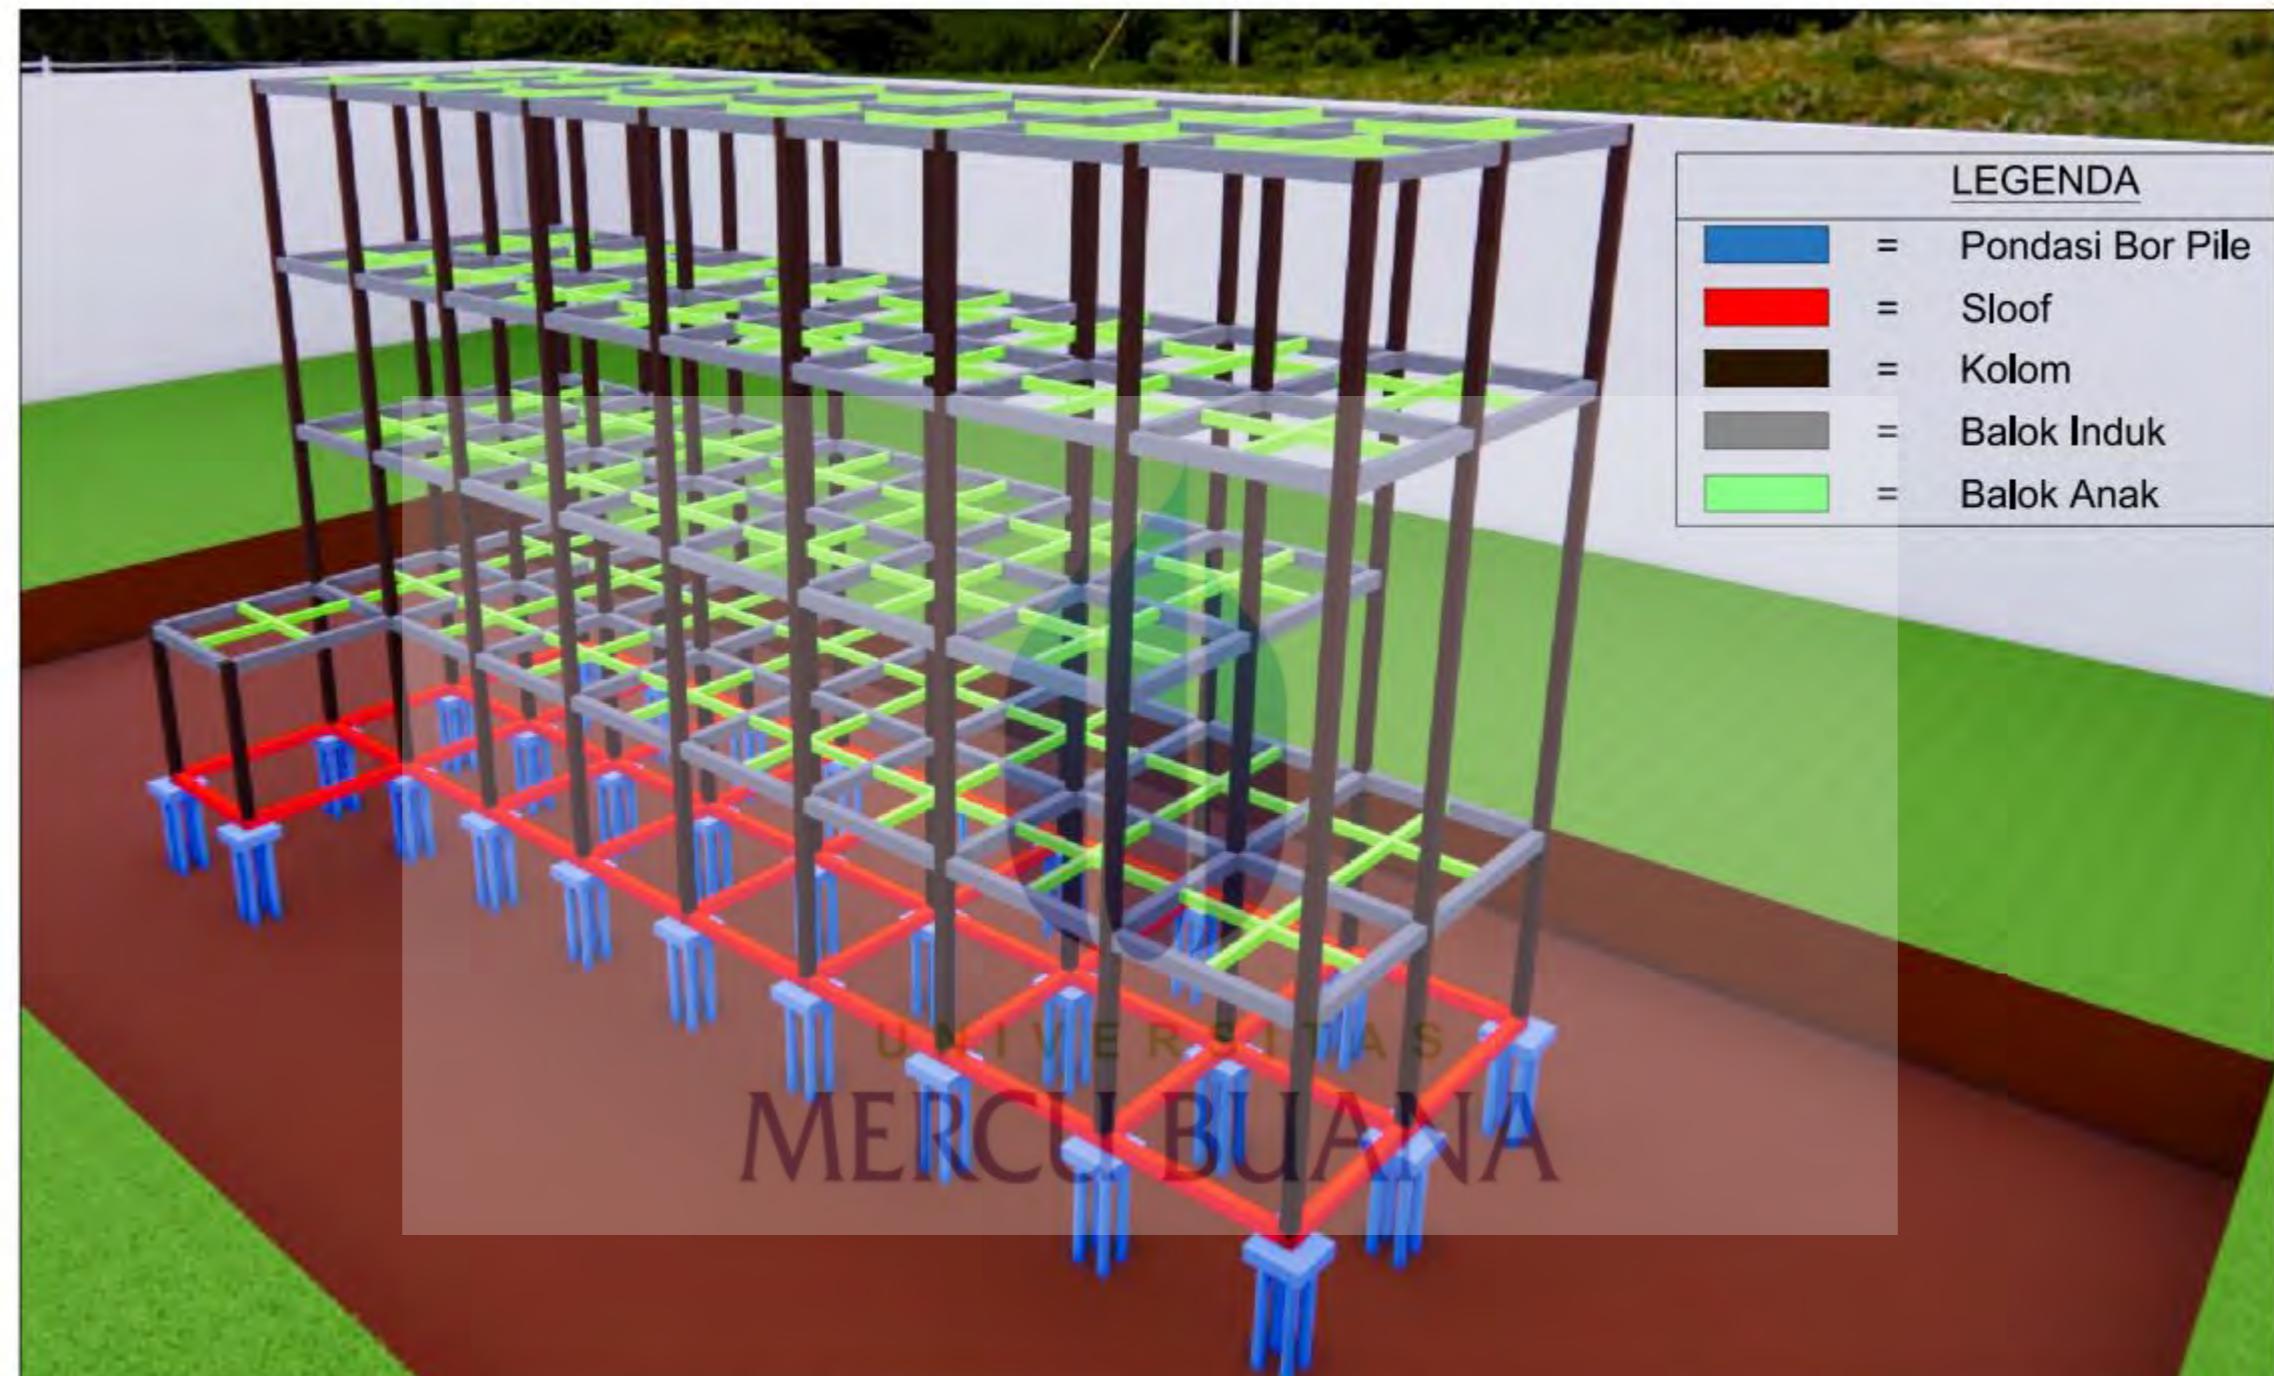

UNIVERSITAS  
MERCUBUANA  
FAKULTAS TEKNIK JURUSAN ARSITEKTUR

PAA  
PERANCANGAN ARSITEKTUR AKHIR

JUDUL PROYEK:

VILLATEL COLLABORATION KALIURANG


GAMBAR:  
AKSONOMETRI STRUKTUR HOTEL


NAMA : Rendy Ristyantono  
NIM : 41214210025

SKALA :  
DOSEN PEMBIMBING :  
Rona Rika Jamila, ST., MT.





Universitas MERCUBUANA	UNIVERSITAS MERCUBUANA FAKULTAS TEKNIK JURUSAN ARSITEKTUR	PAA PERANCANGAN ARSITEKTUR AKHIR	JUDUL PROYEK: VILLATEL COLLABORATION KALIURANG	GAMBAR: AKSONOMETRI STRUKTUR HOTEL NAMA : Rendy Ristyantono NIM : 41214210025 SKALA : DOSEN PEMBIMBING : Rona Rika Jamila, ST., MT.	Keyplan: 

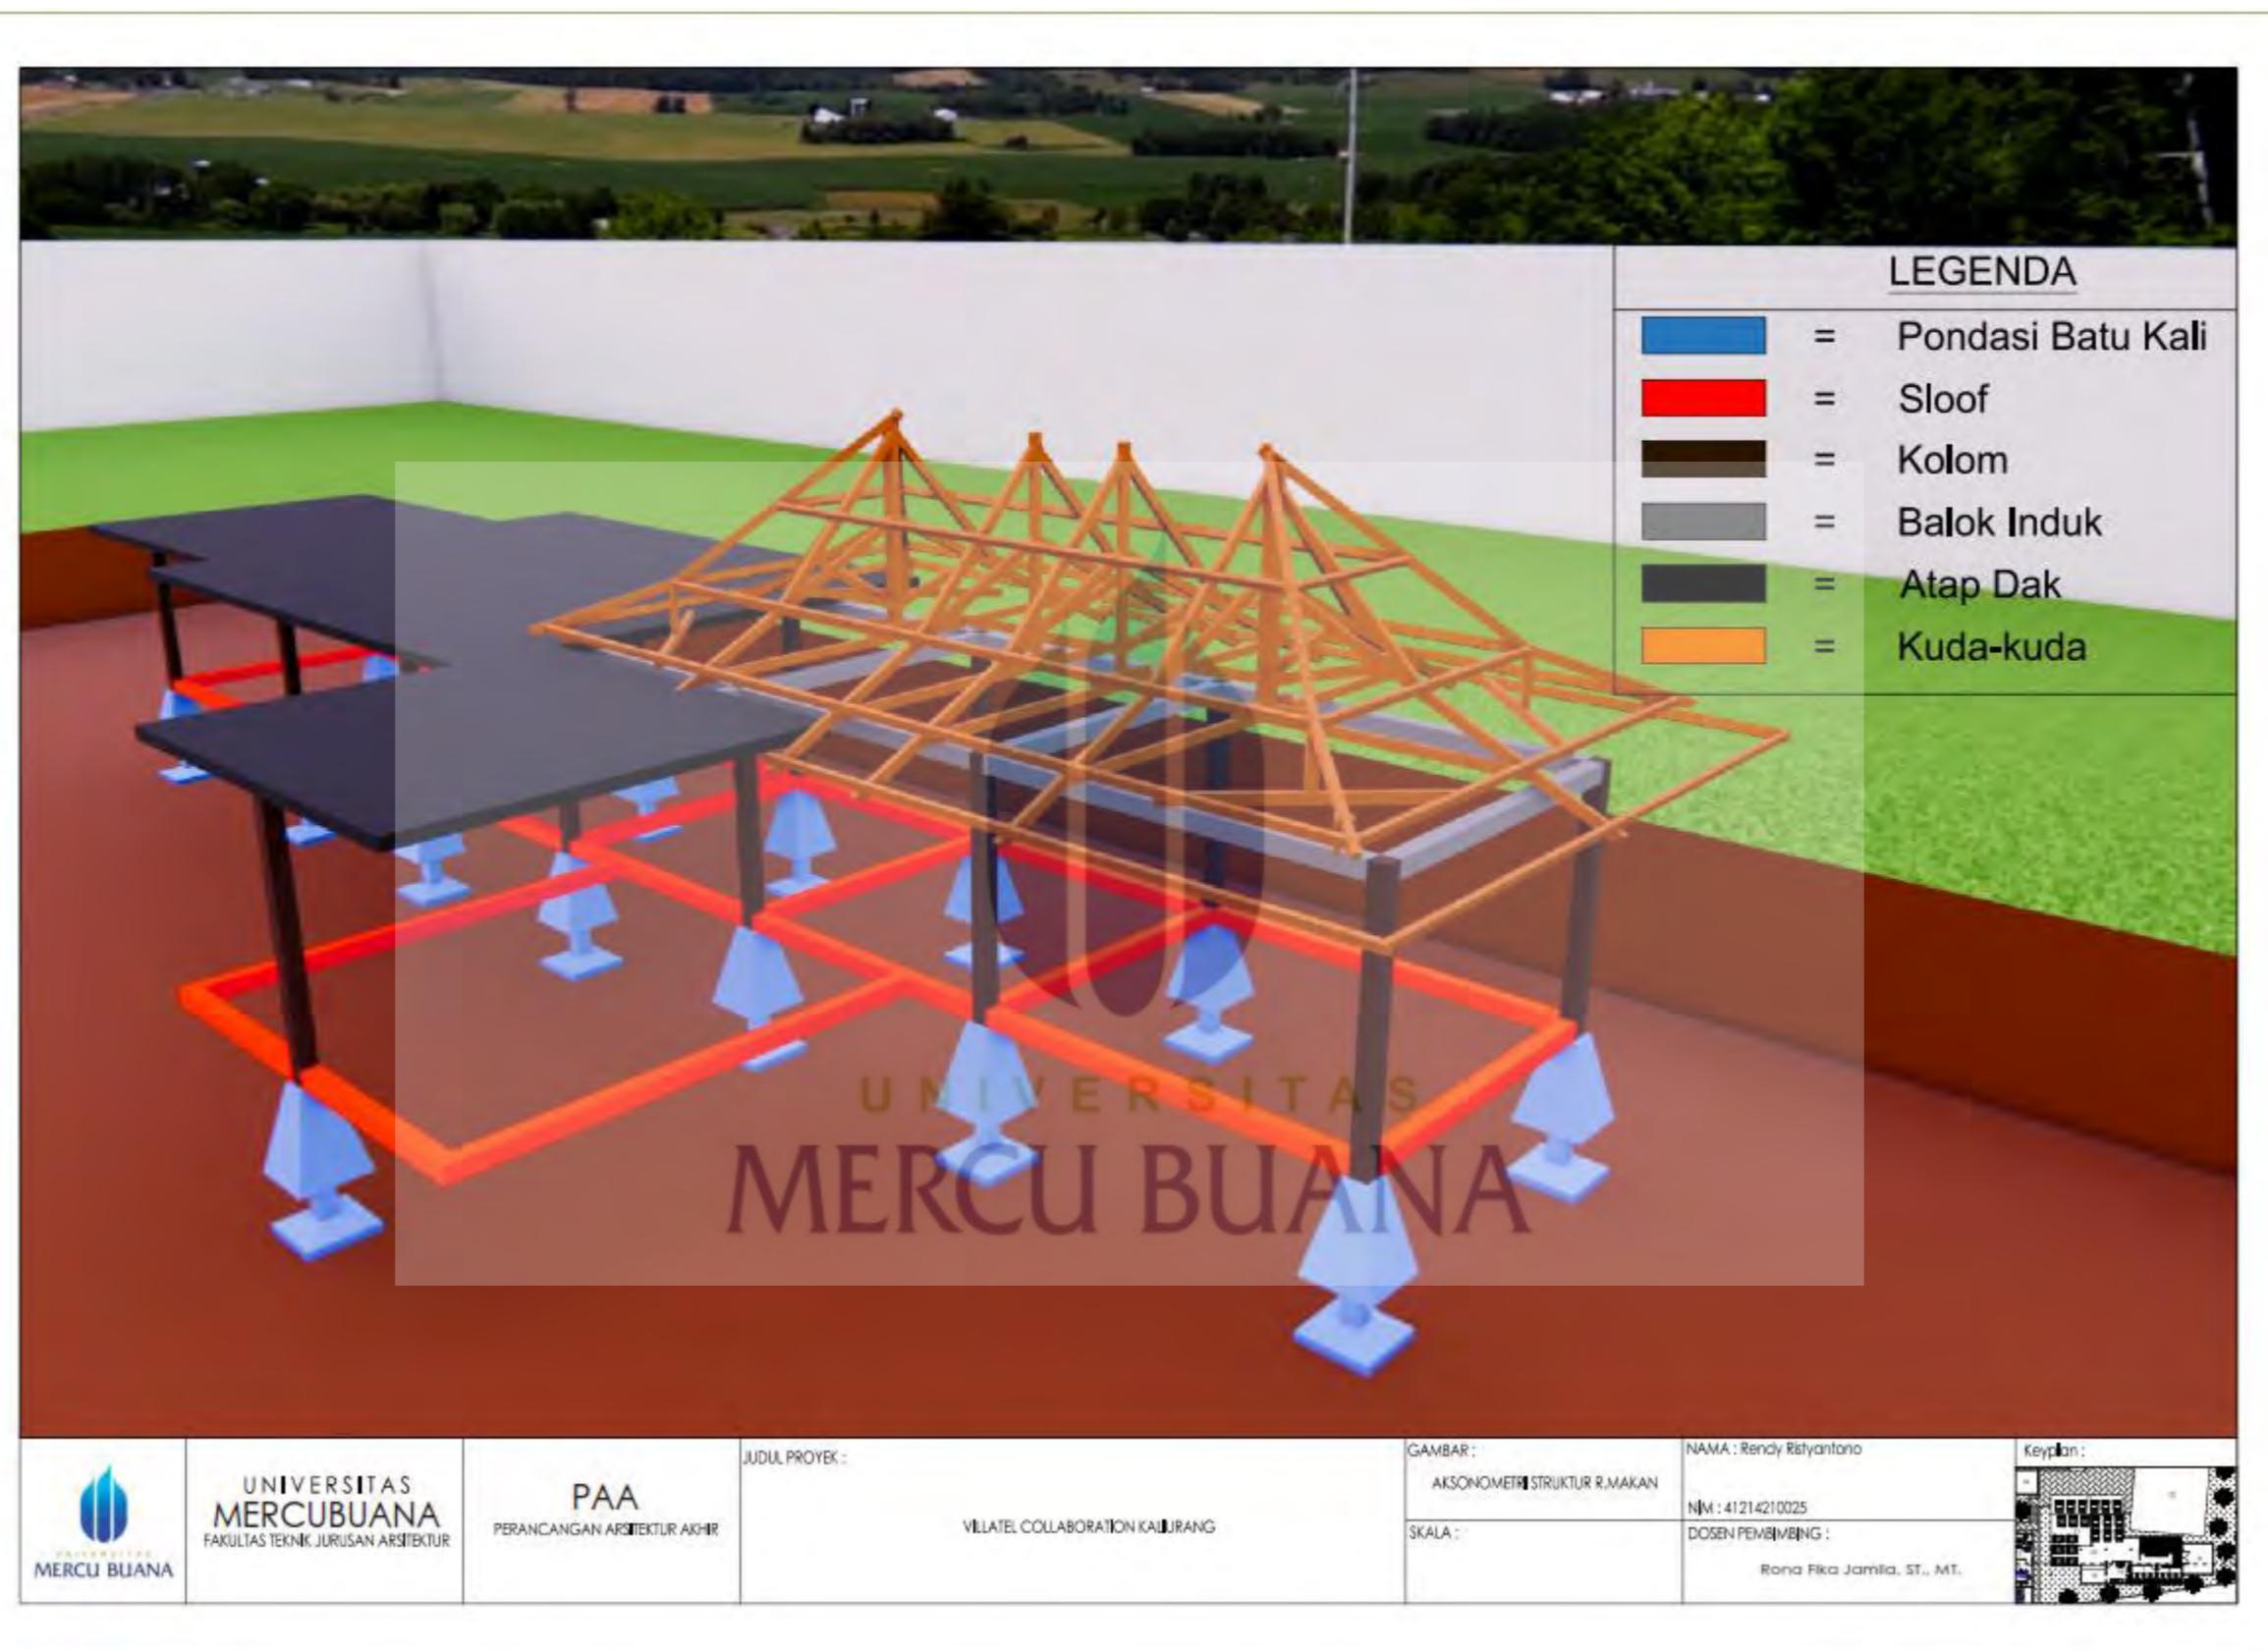

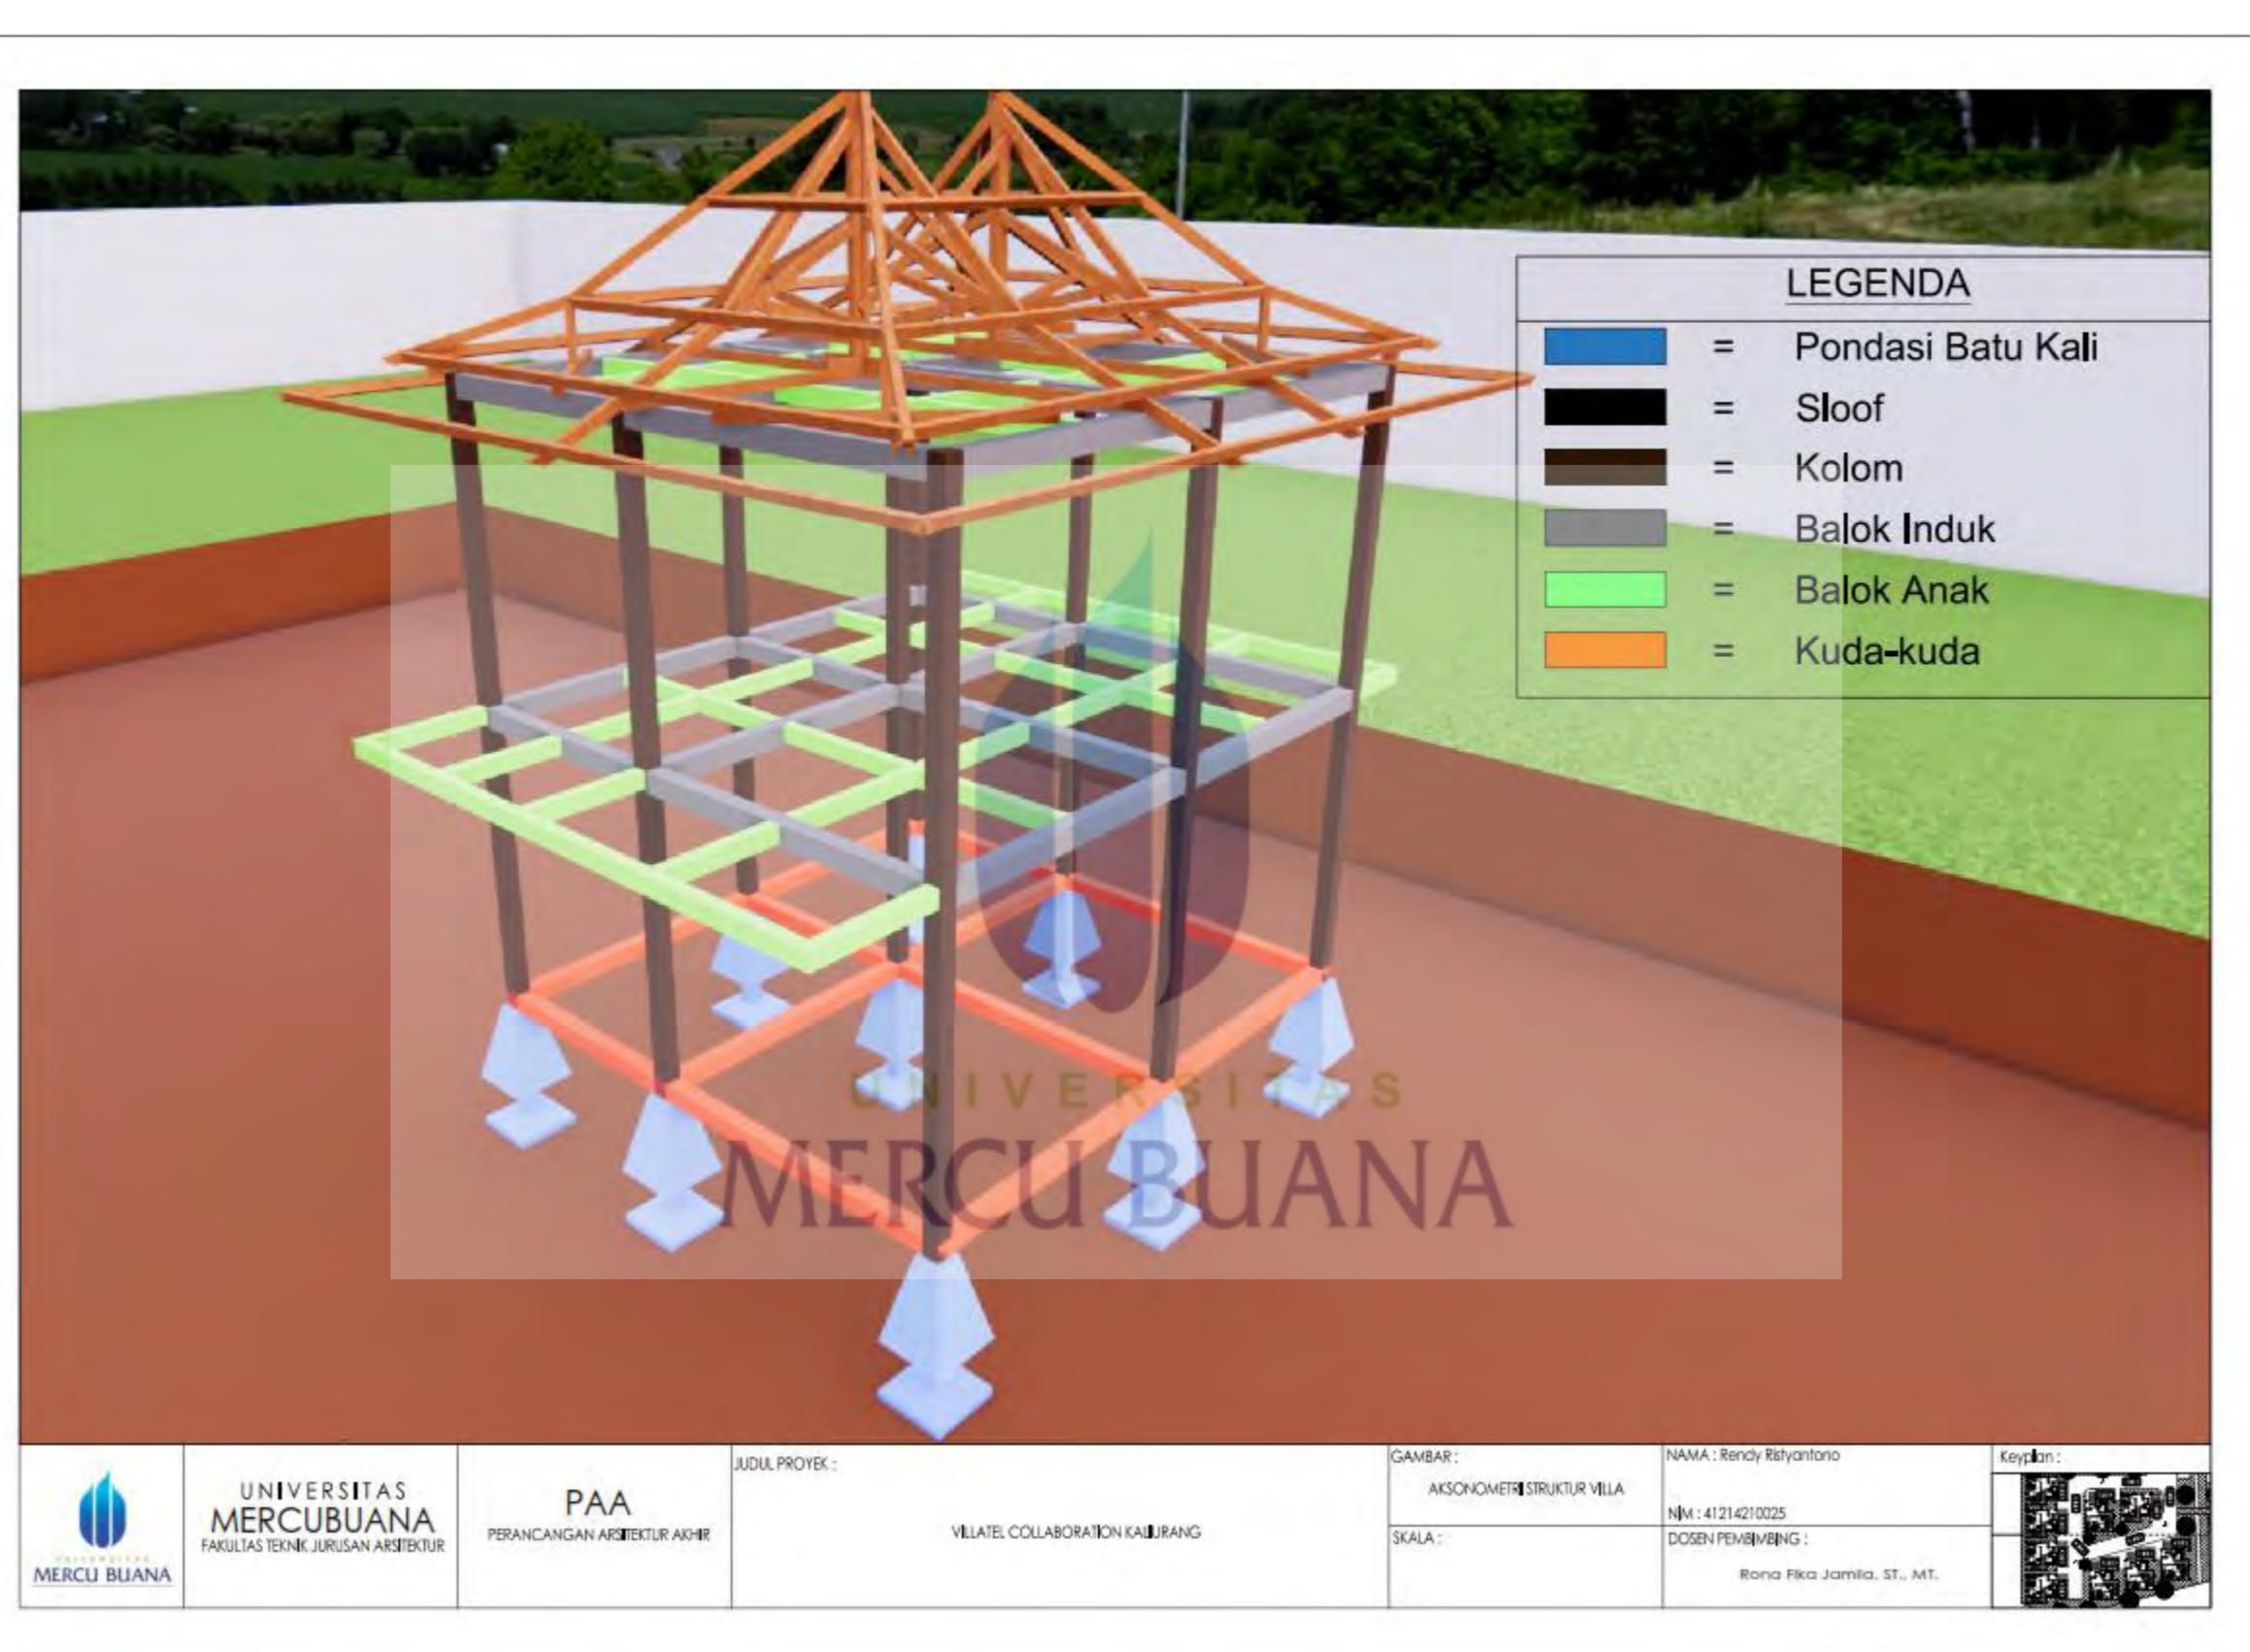



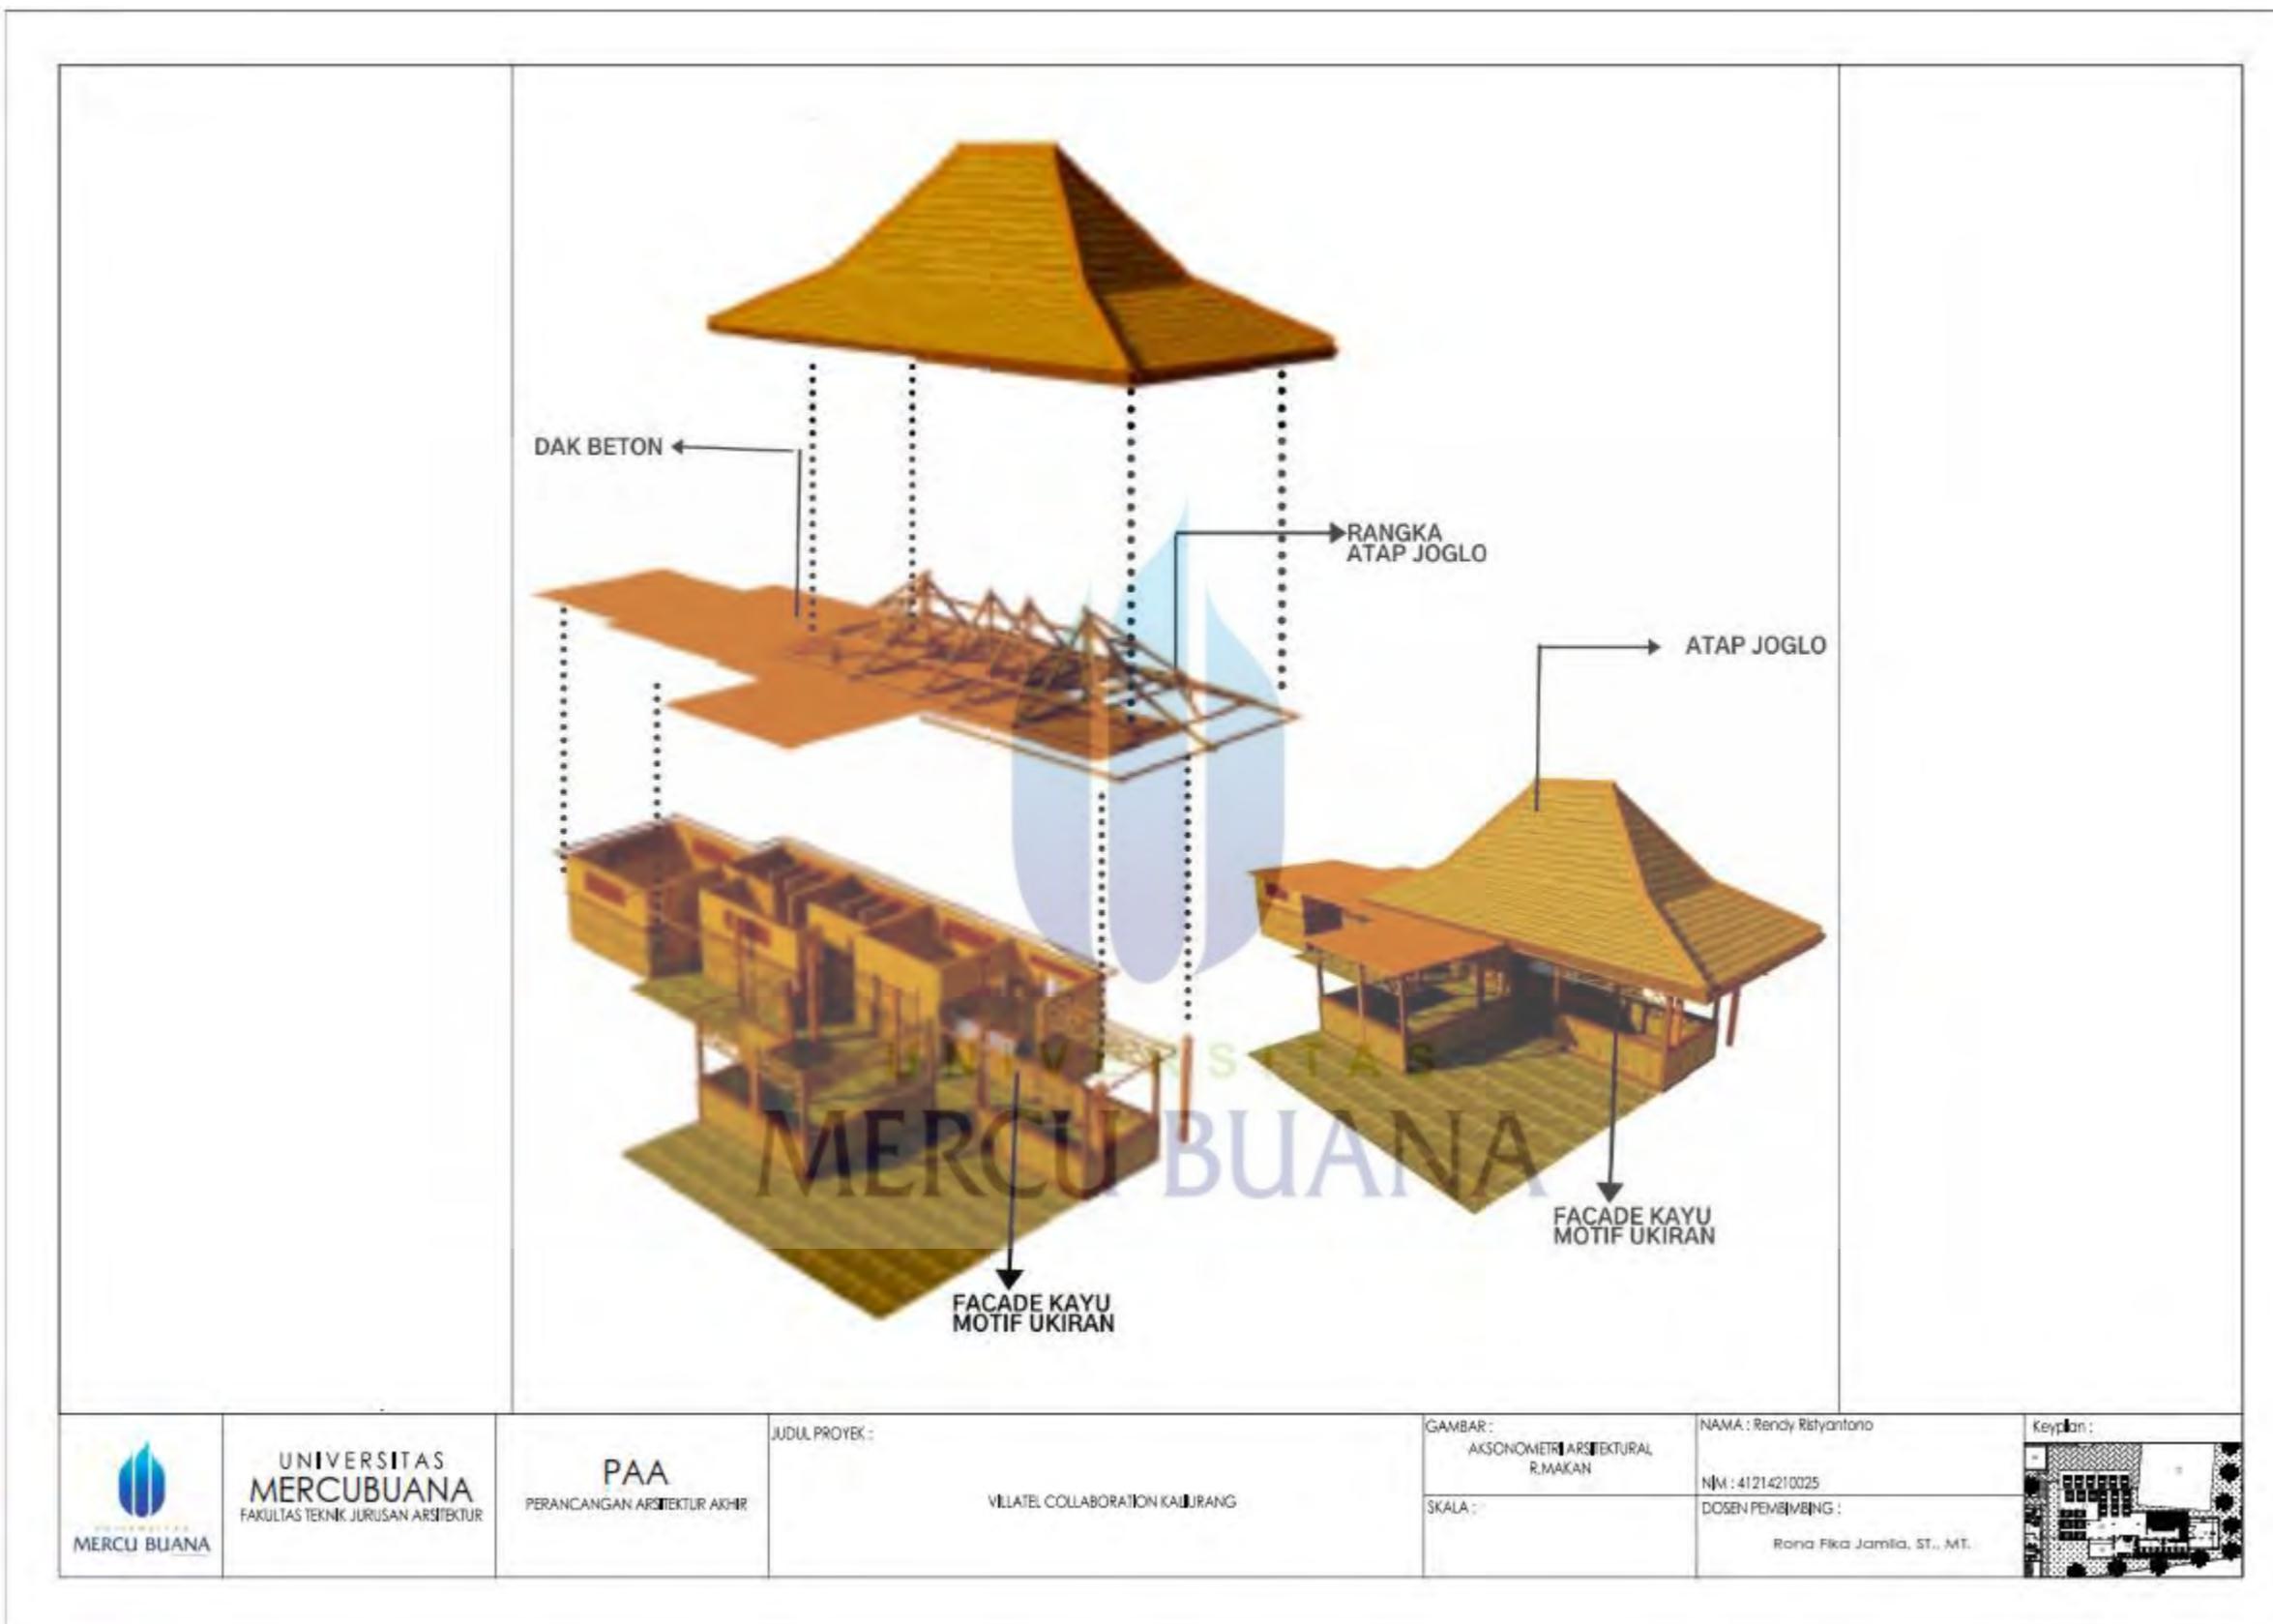

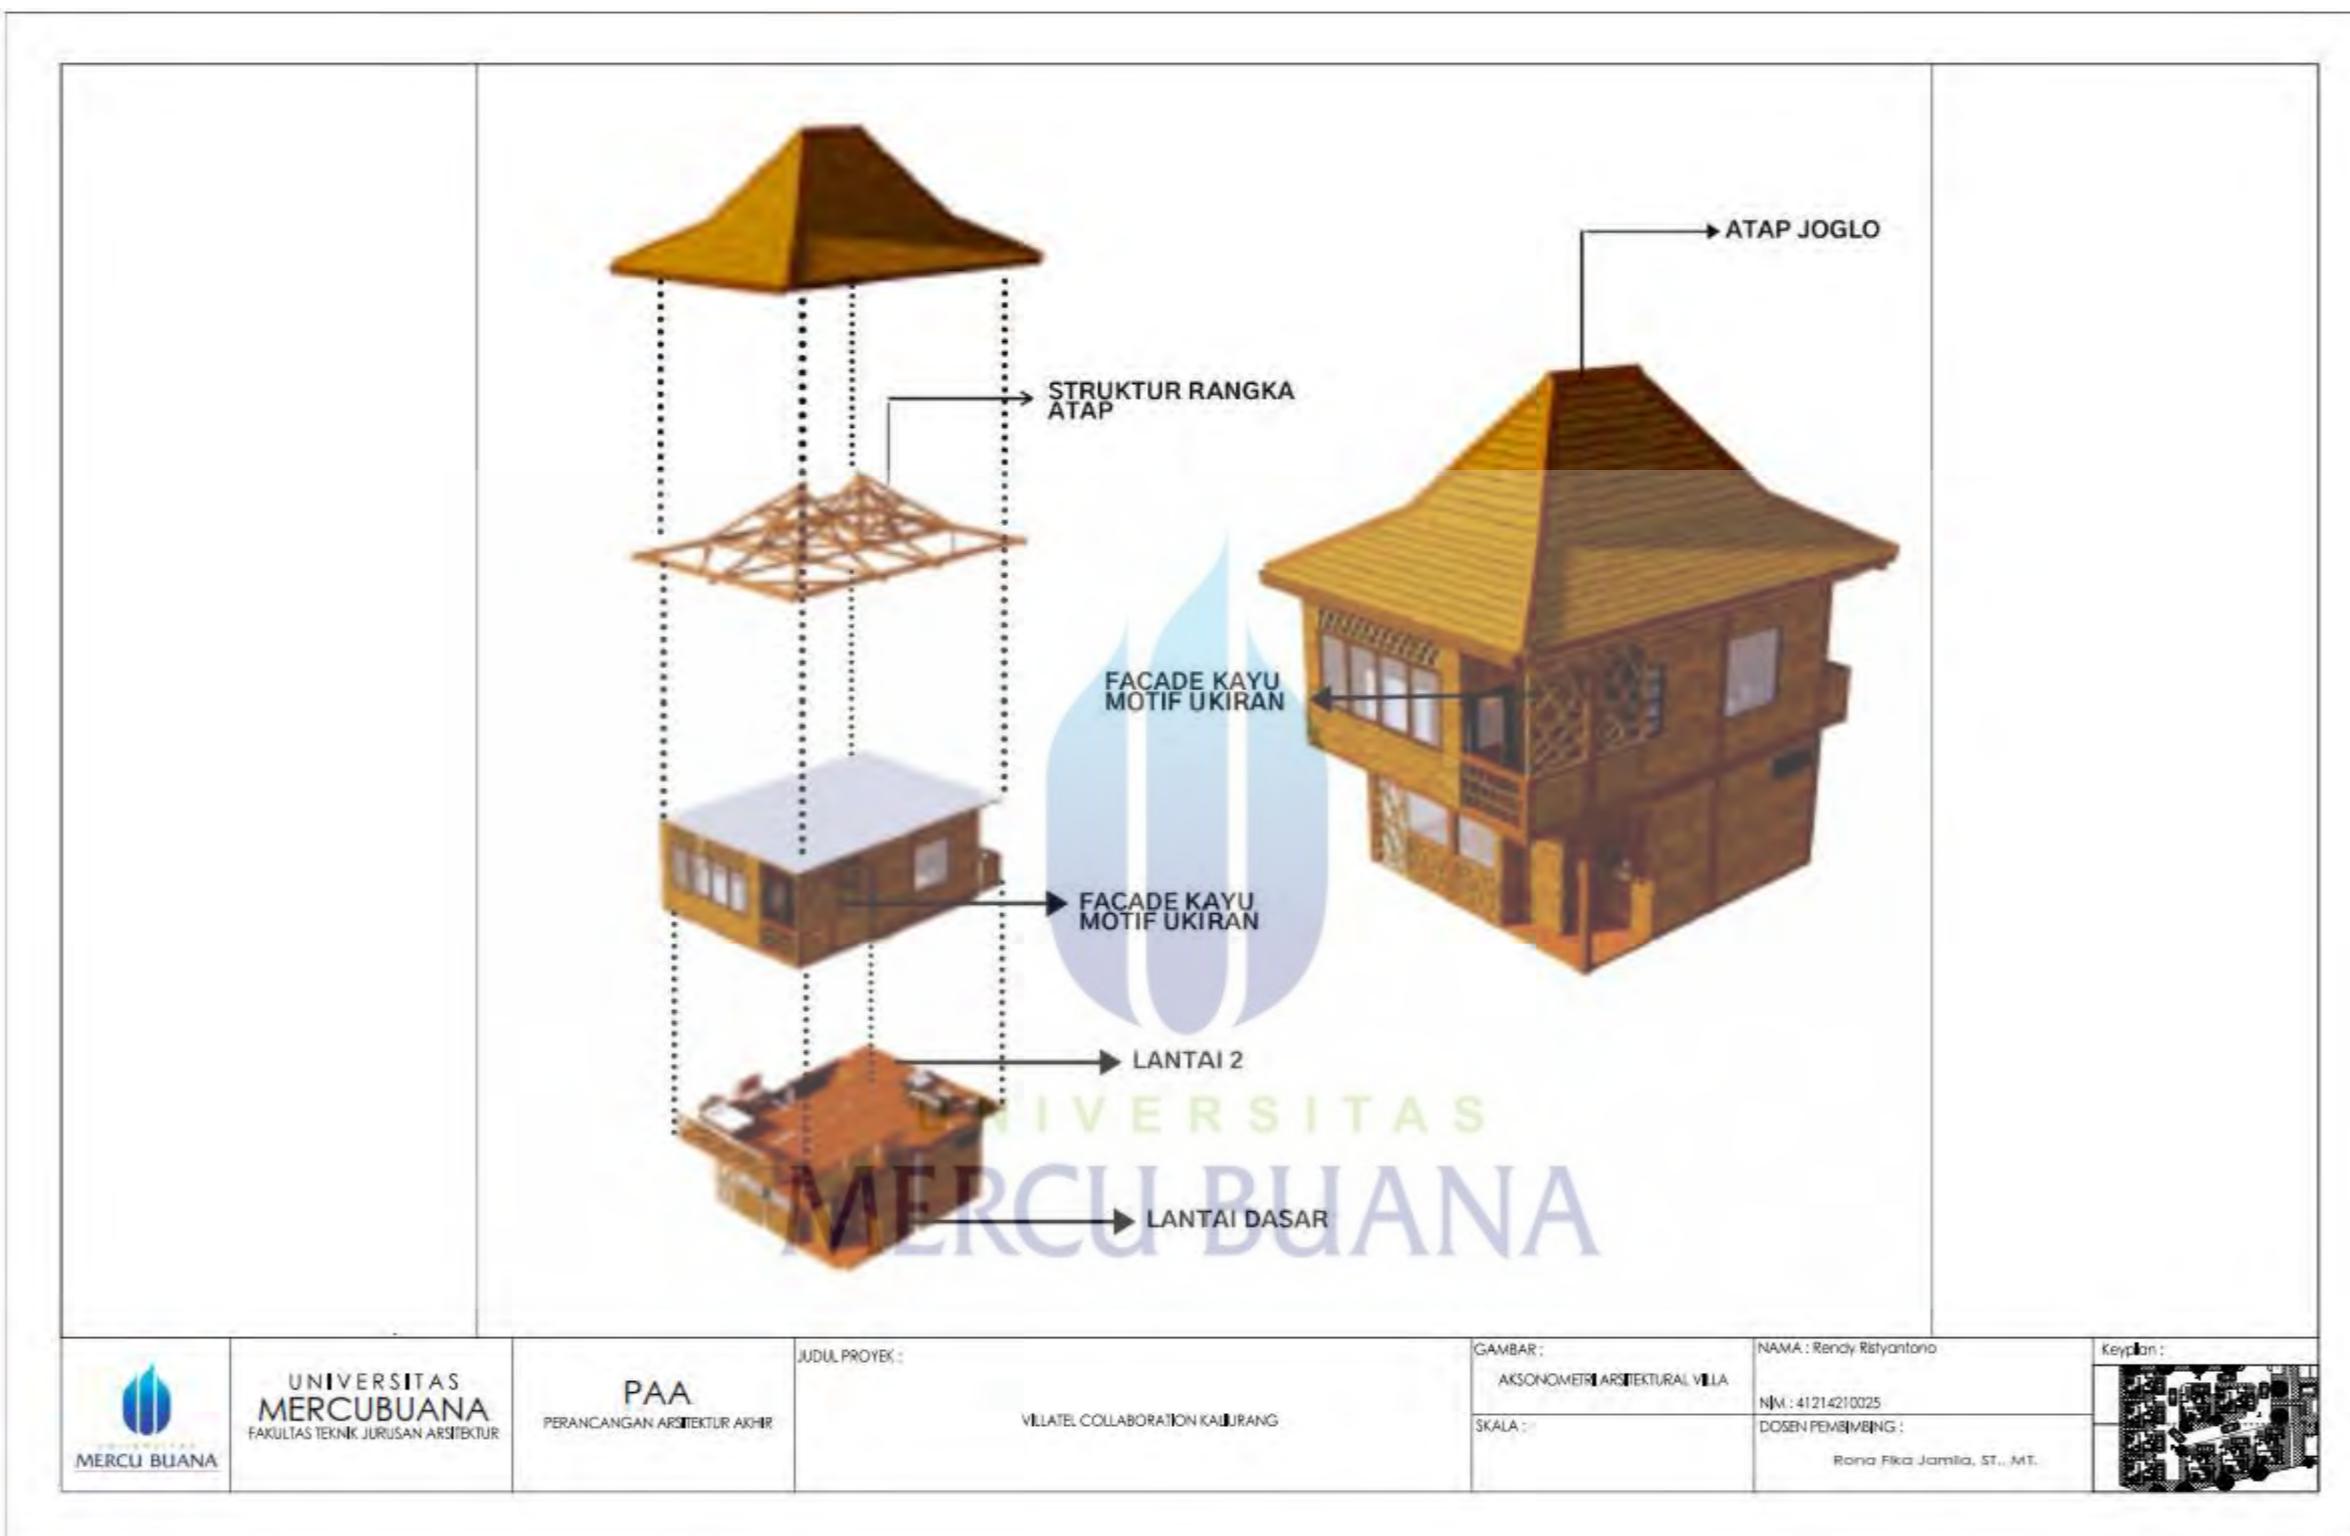

UNIVERSITAS  
**MERCUBUANA**  
FAKULTAS TEKNIK JURUSAN ARSITEKTUR

PAA  
PERANCANGAN ARSITEKTUR AKHIR

JUDUL PROYEK:

VILLATEL COLLABORATION KALIURANG

GAMBAR:  
AKSONOMETRI ARSITEKTURAL VILLA

NAMA: Rendy Ristyantono  
NIM: 41214210025


Keyplan:


SKALA: 1:100  
DOSEN PEMBIMBING:


Rona Eka Jamila, ST., MT.





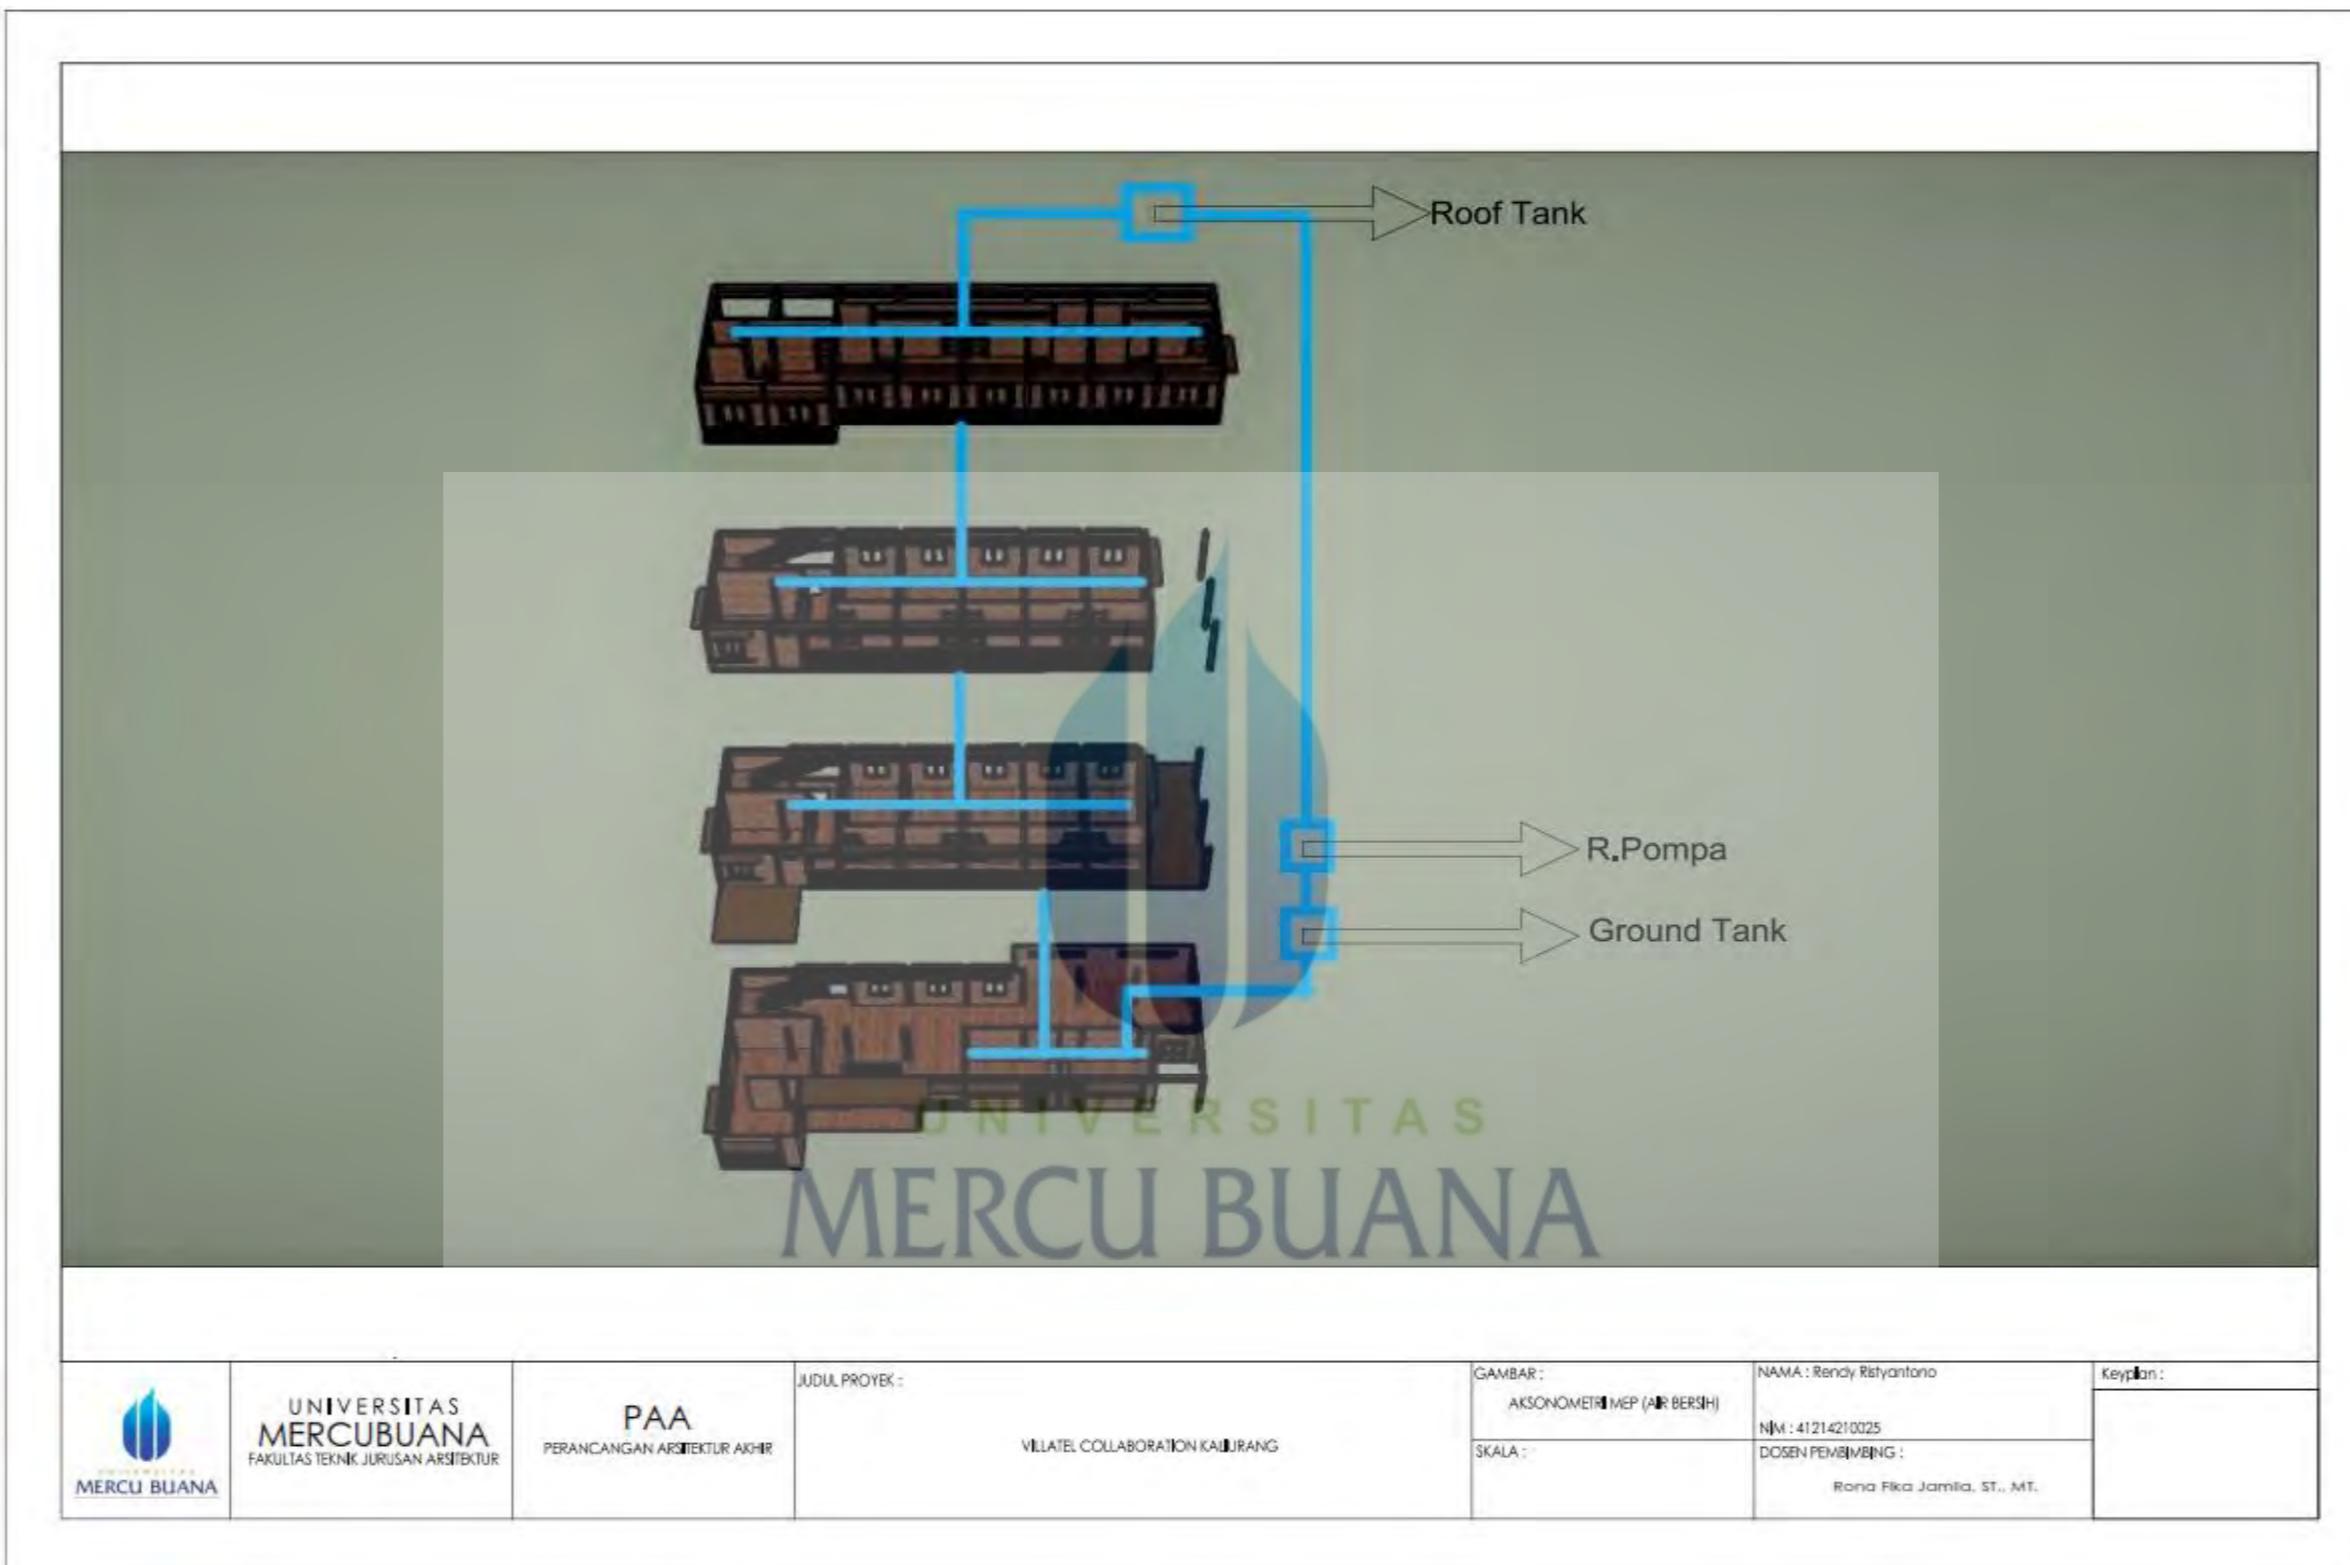

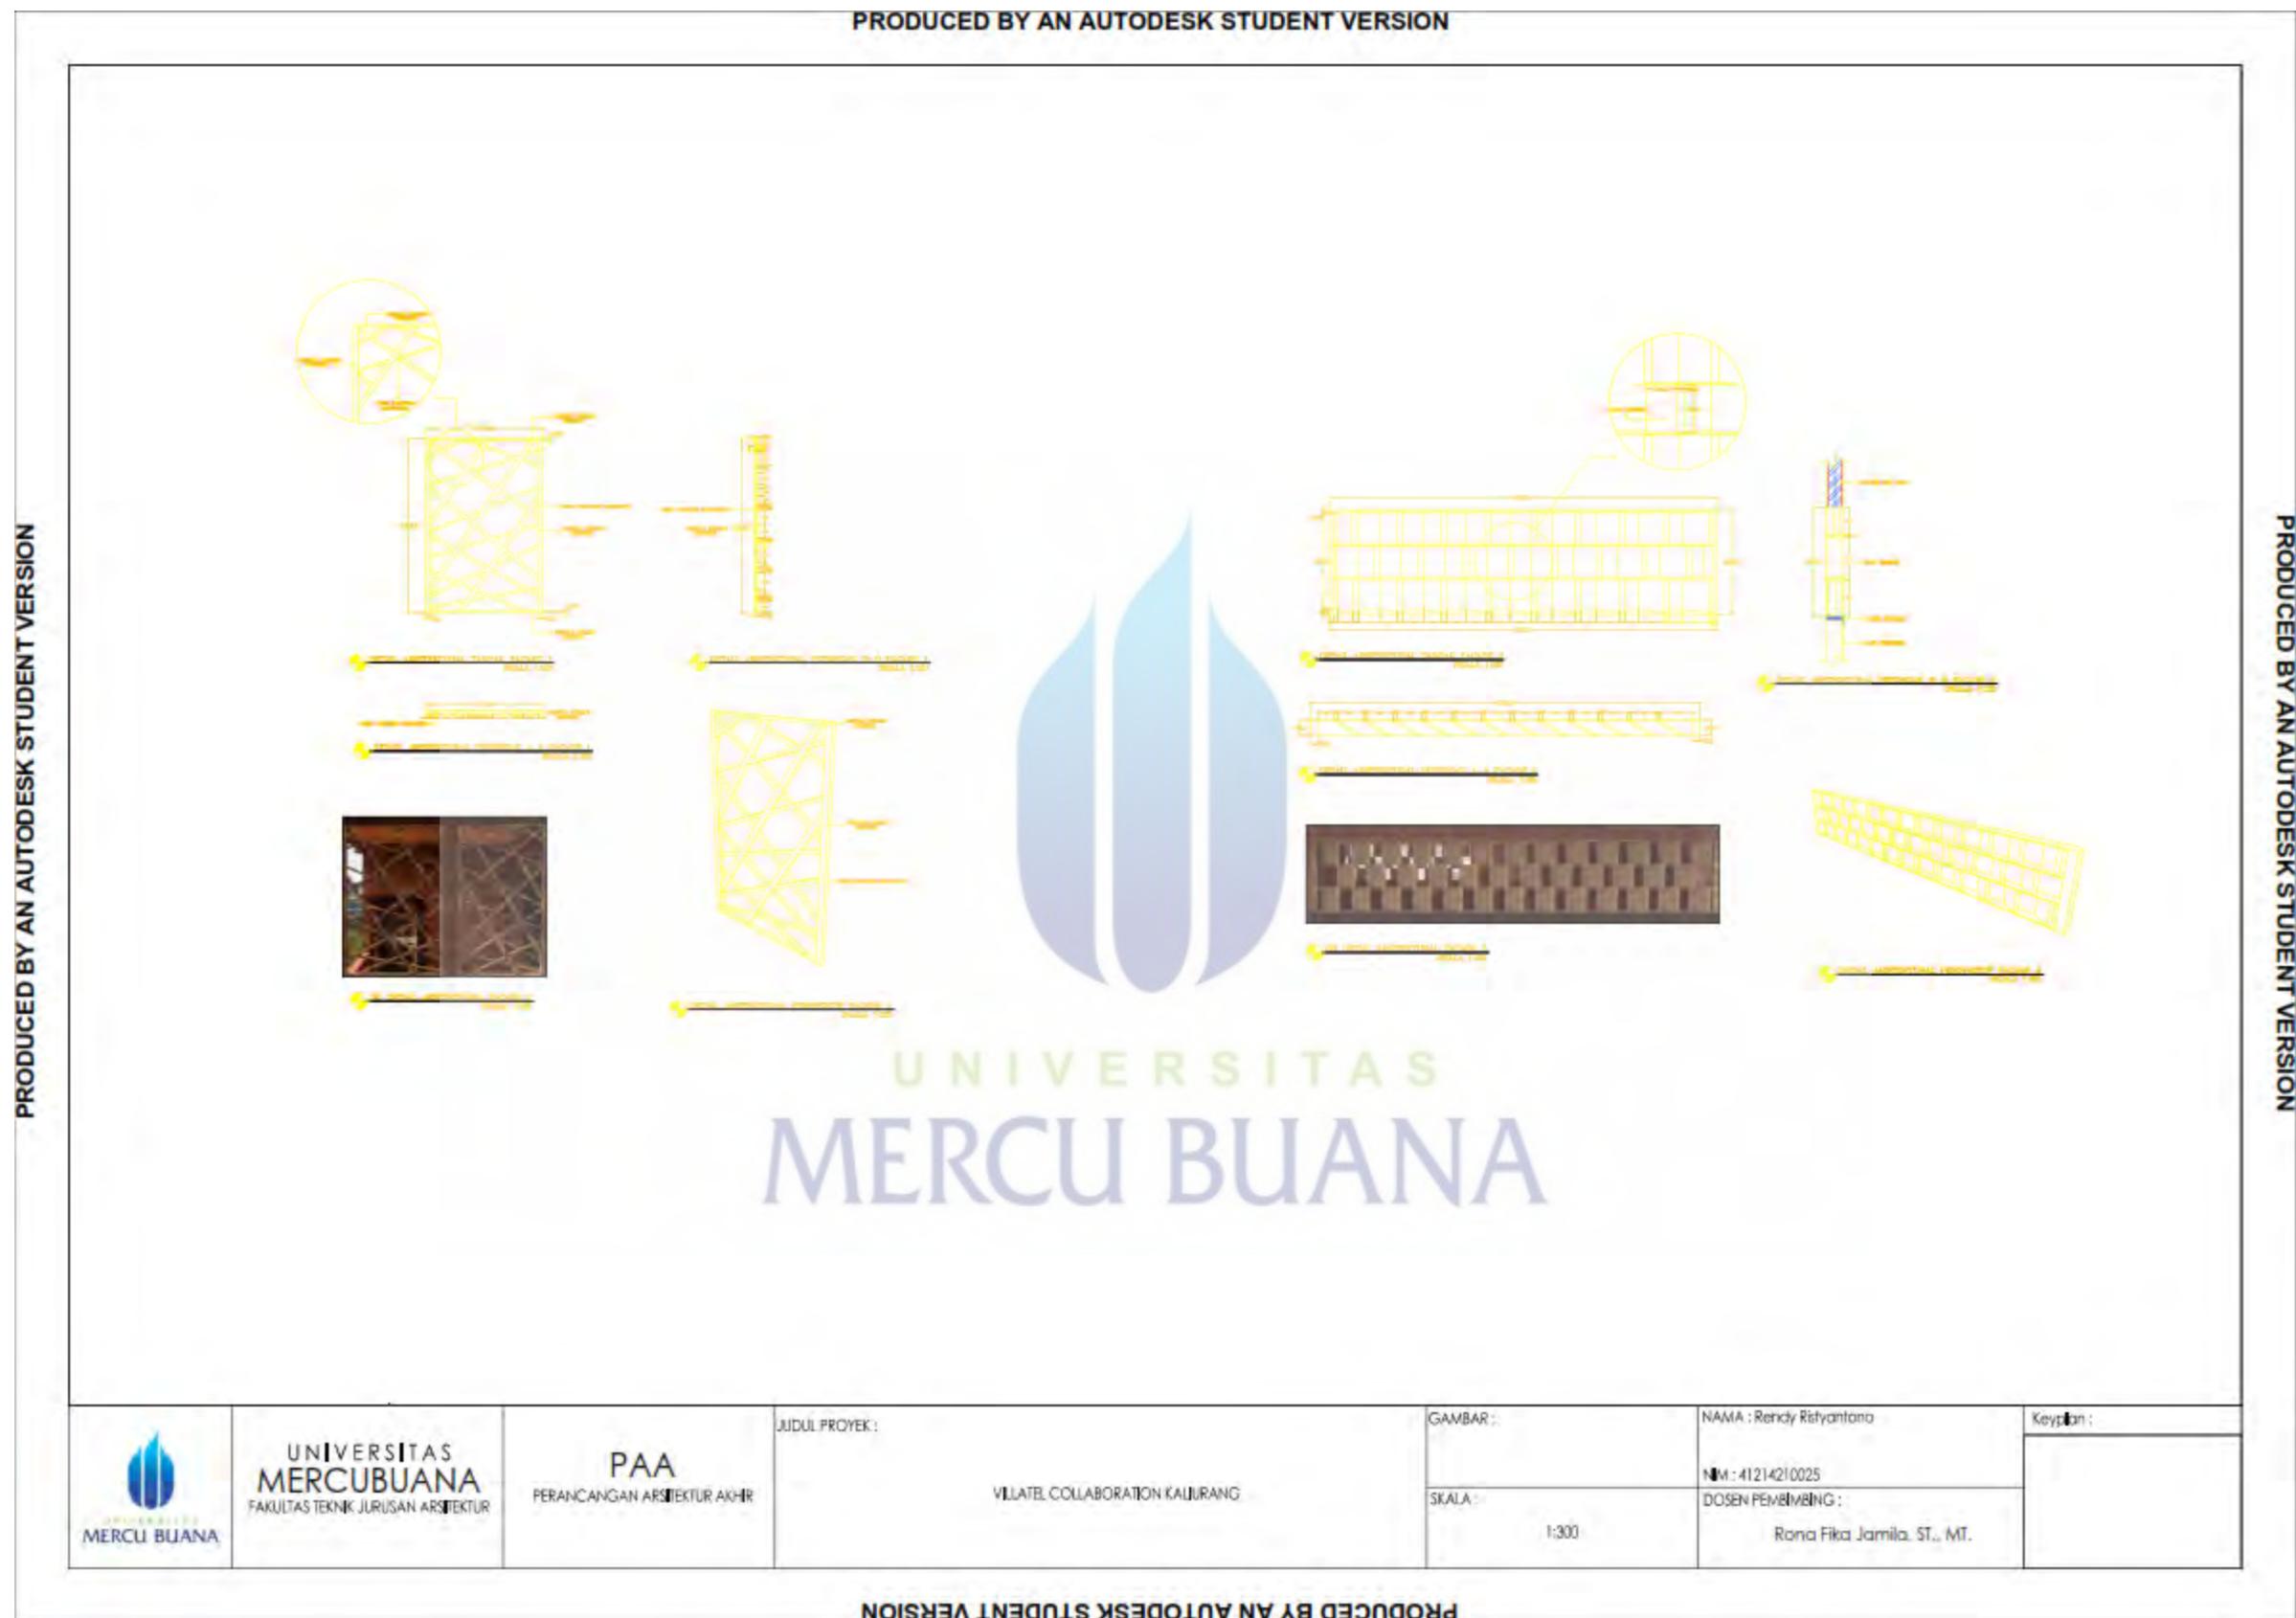

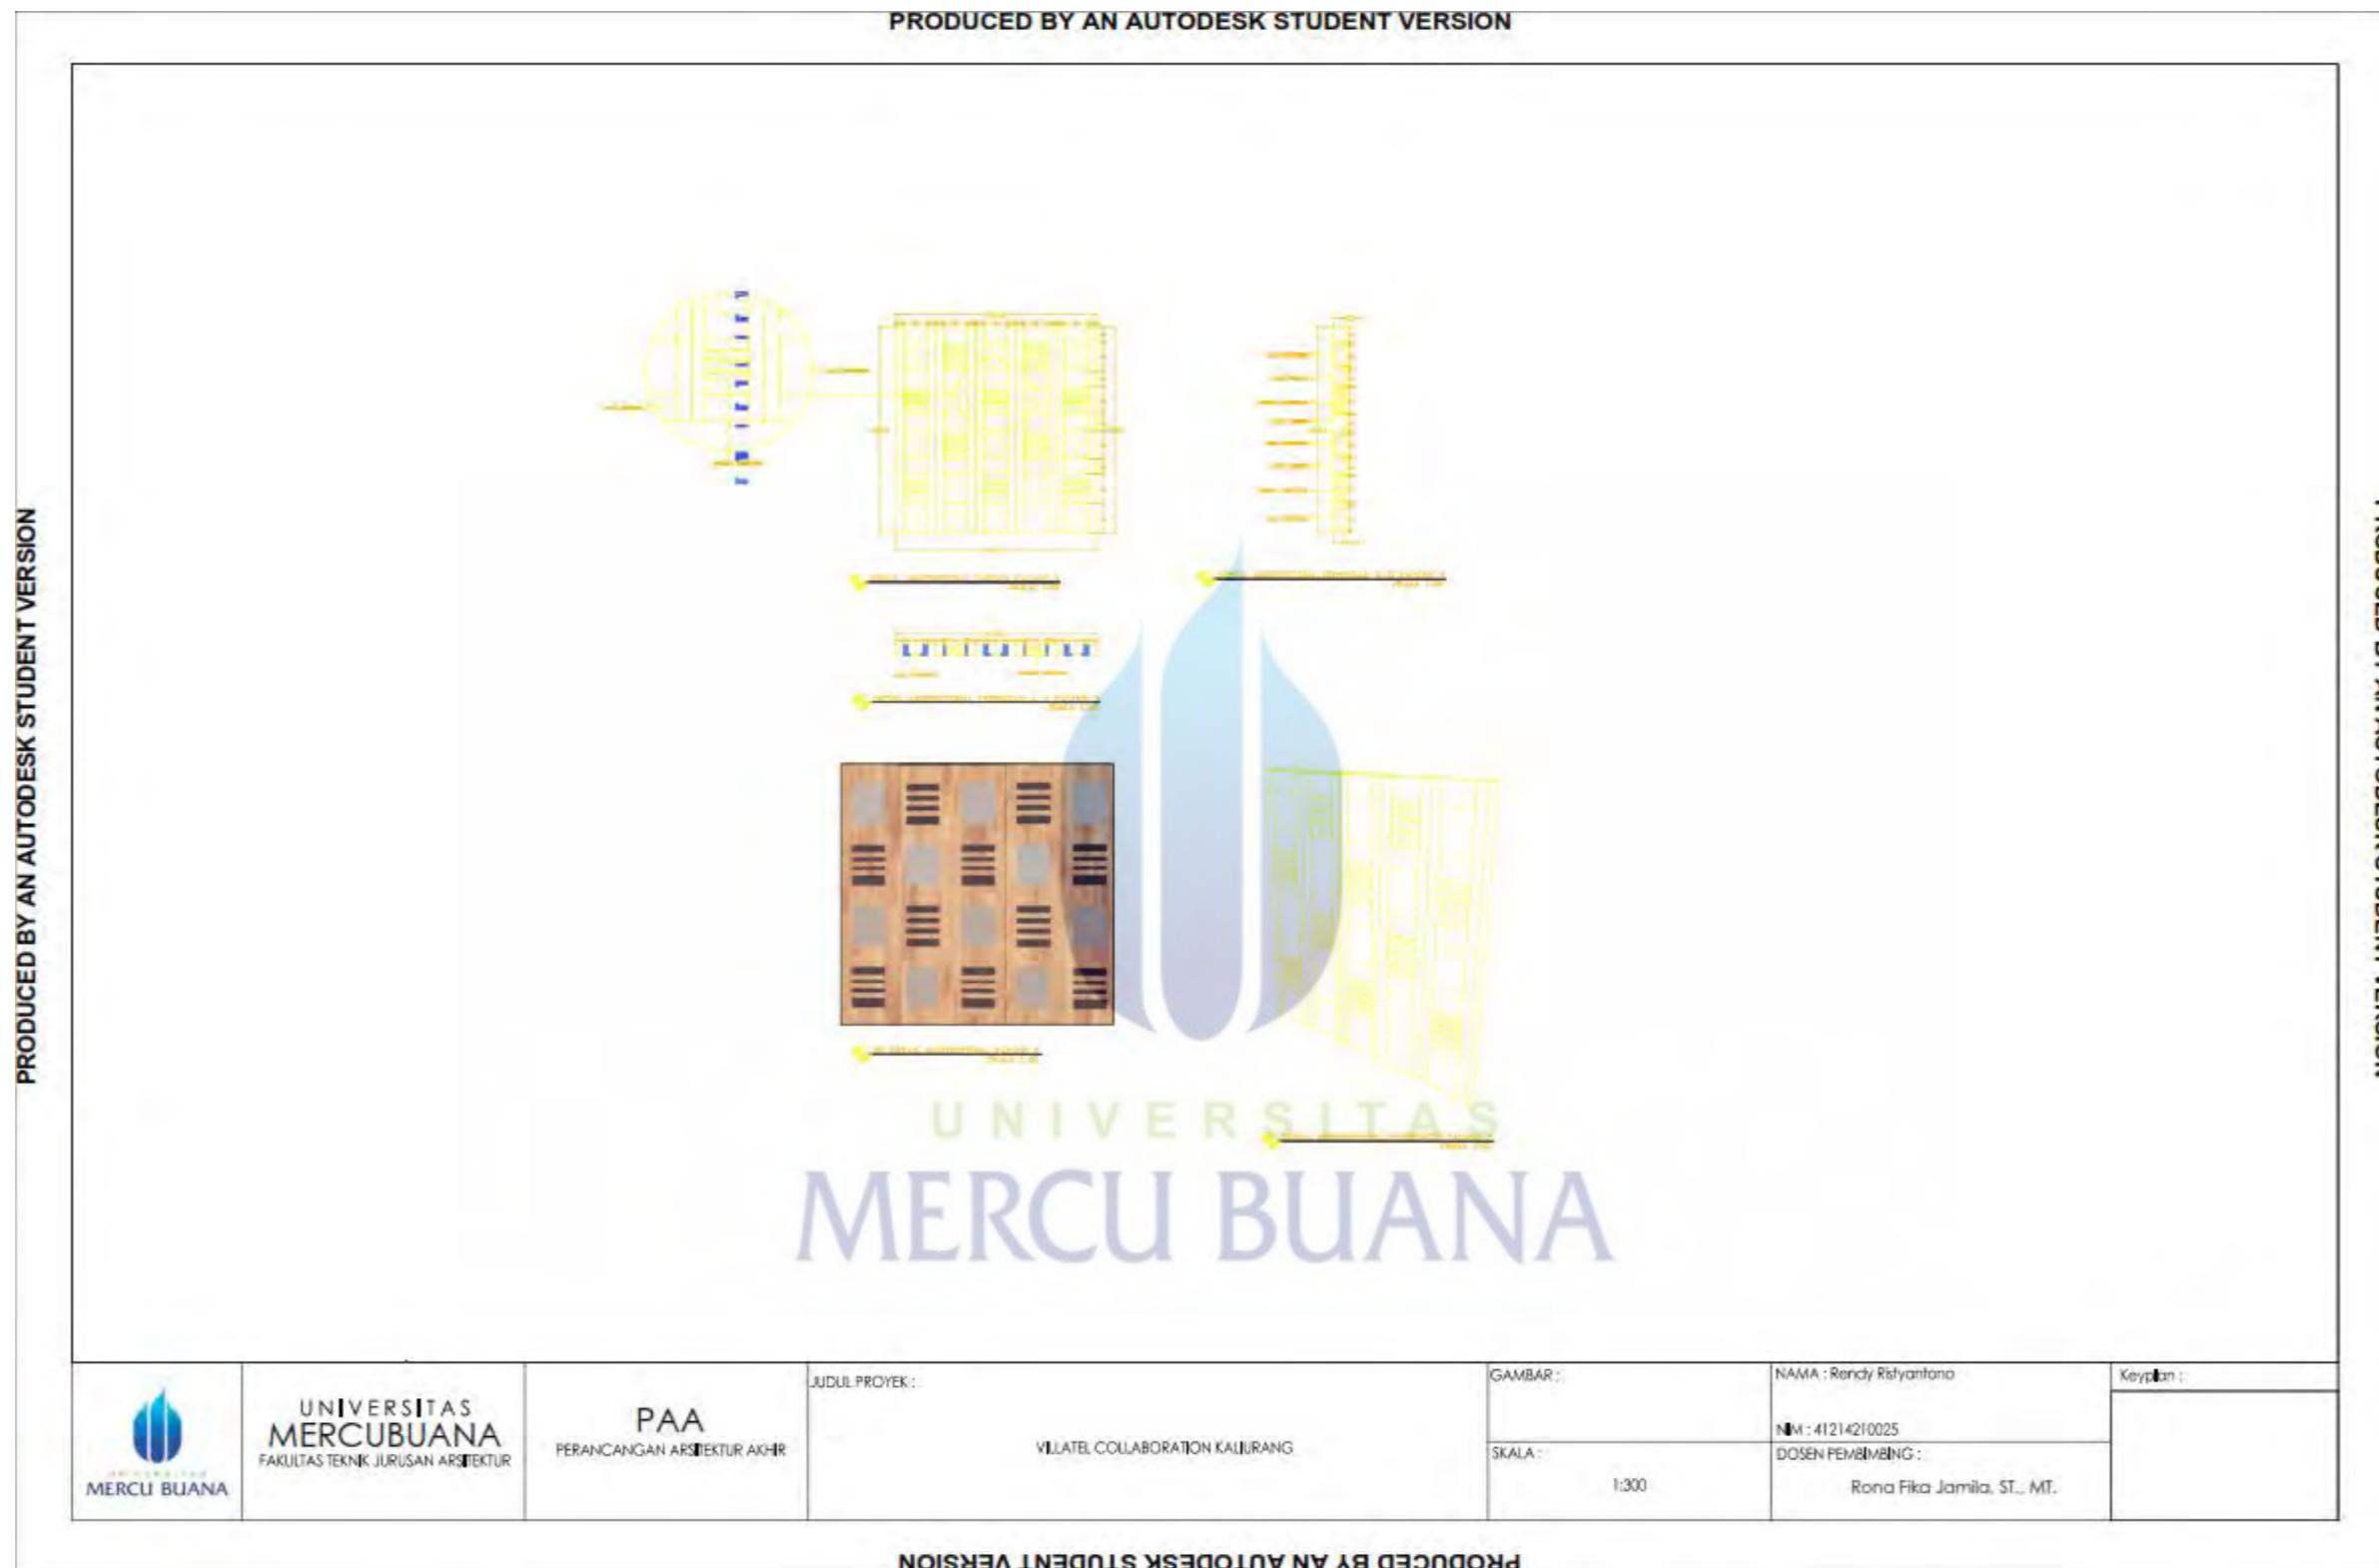

PRODUCED BY AN AUTODESK STUDENT VERSION



PRODUCED BY AN AUTODESK STUDENT VERSION



PRODUCED BY AN AUTODESK STUDENT VERSION

UNIVERSITAS  
**MERCUBUANA**

 MERCUBUANA	UNIVERSITAS <b>MERCUBUANA</b> FAKULTAS TEKNIK JURUSAN ARSITEKTUR	PAA PERANCANGAN ARSITEKTUR AKHIR	JUDUL PROYEK: VILLATEL COLLABORATION KALILURANG	GAMBAR: EKSTERIOR SKALA:	NAMA : Rendy Ristyantono NM : 41214210025 DOSEN PEMBIMBING : Rona Fika Jamila, ST., MT.	Keyplan :
---	--	-------------------------------------	--	--------------------------------	--	-----------

PRODUCED BY AN AUTODESK STUDENT VERSION

	<b>UNIVERSITAS MERCUBUANA</b> FAKULTAS TEKNIK JURUSAN ARSITEKTUR	<b>PAA</b> PERANCANGAN ARSITEKTUR AKHIR	JUDUL PROYEK: VILLATE COLLABORATION KALIURANG	GAMBAR: SEQUENCE	NAMA: Rendy Ristyantono NM: 41214210025 DOSEN PEMBIMBING: Rona Fika Jamila, ST., MT.	Keyplan:
				SKALA:		

PRODUCED BY AN AUTODESK STUDENT VERSION

PRODUCED BY AN AUTODESK STUDENT VERSION




UNIVE  
MERCU BUANA

PRODUCED BY AN AUTODESK STUDENT VERSION

	UNIVERSITAS <b>MERCUBUANA</b> FAKULTAS TEKNIK JURUSAN ARSITEKTUR	PAA PERANCANGAN ARSITEKTUR AKHIR	JUDUL PROYEK: VILLATEL COLLABORATION KALIURANG	GAMBAR: EKSTERIOR SKALA:	NAMA : Rendy Ristyantono NIM : 41214210025 DOSEN PEMBIMBING : Rona Fika Jamila, ST., MT.	Keyplan :
---	--	-------------------------------------	---	--------------------------------	---	-----------

PRODUCED BY AN AUTODESK STUDENT VERSION

PRODUCED BY AN AUTODESK STUDENT VERSION

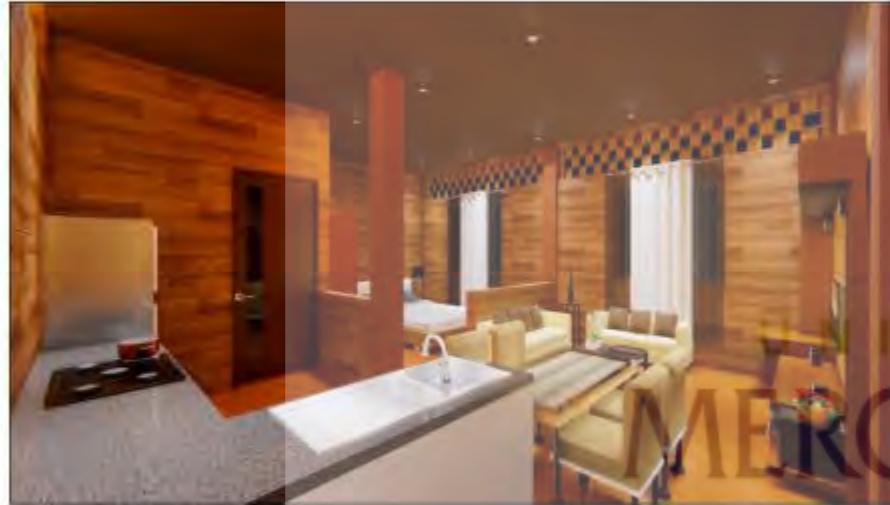

VERSITAS  
**MERCU BUANA**



PRODUCED BY AN AUTODESK STUDENT VERSION

	<b>UNIVERSITAS MERCUBUANA</b> FAKULTAS TEKNIK JURUSAN ARSITEKTUR	<b>PAA</b> PERANCANGAN ARSITEKTUR AKHIR	JUDUL PROYEK: VILLATE COLLABORATION KALIBURANG	GAMBAR: INTERIOR	NAMA : Rendy Ristyantono NIM : 41214210025 DOSEN PEMBIMBING : Rona Fika Jamila, ST., MT.	Keyplan :
				SKALA:		

PRODUCED BY AN AUTODESK STUDENT VERSION

PRODUCED BY AN AUTODESK STUDENT VERSION



PRODUCED BY AN AUTODESK STUDENT VERSION

PRODUCED BY AN AUTODESK STUDENT VERSION

UNIVERSITAS  
**MERCUBUANA**

	UNIVERSITAS <b>MERCUBUANA</b> FAKULTAS TEKNIK JURUSAN ARSITEKTUR	PAA PERANCANGAN ARSITEKTUR AKHIR	JUDUL PROYEK: VILLATE COLLABORATION KALIBURANG	GAMBAR: SEQUENCE	NAMA: Rendy Ristyantono NIM: 41214210025 DOSEN PEMBIMBING: Rona Fika Jamila, ST., MT.	Keyplan:
				SKALA:		

PRODUCED BY AN AUTODESK STUDENT VERSION