


V.2 Blok Plan

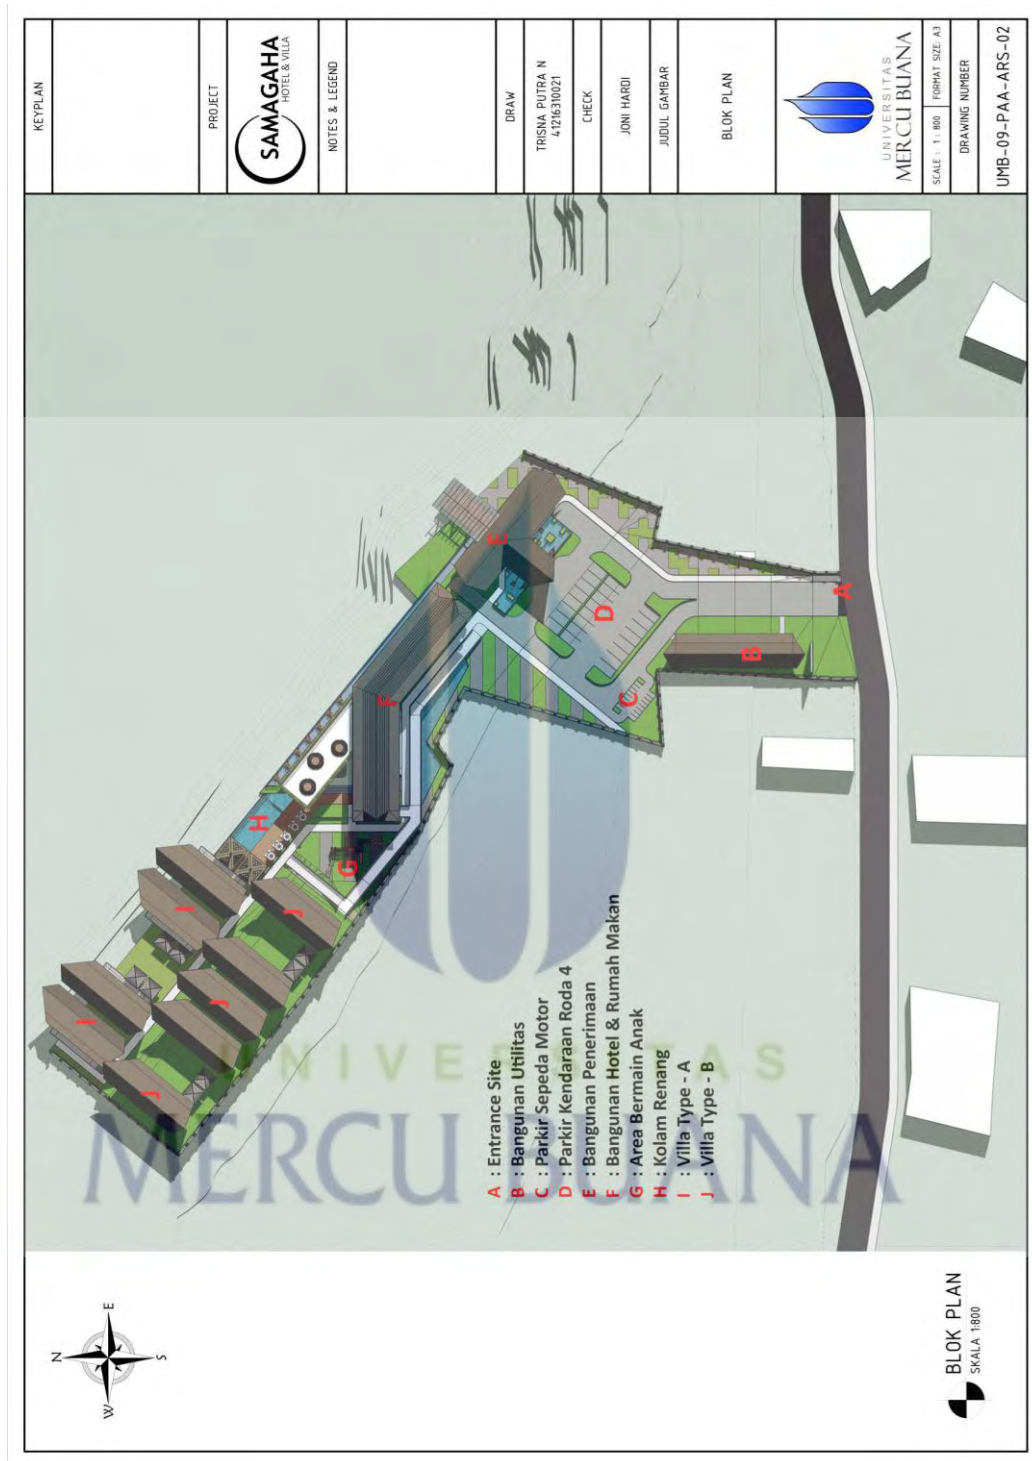


Gambar V.2 Blok Plan
 (Sumber : Hasil Perancangan)

5.4 Denah Hotel Lt.Dasar



Gambar V.4 Denah Hotel Lt.Dasar
(Sumber : Hasil Perancangan)

5.5 Denah Hotel Lt.Satu

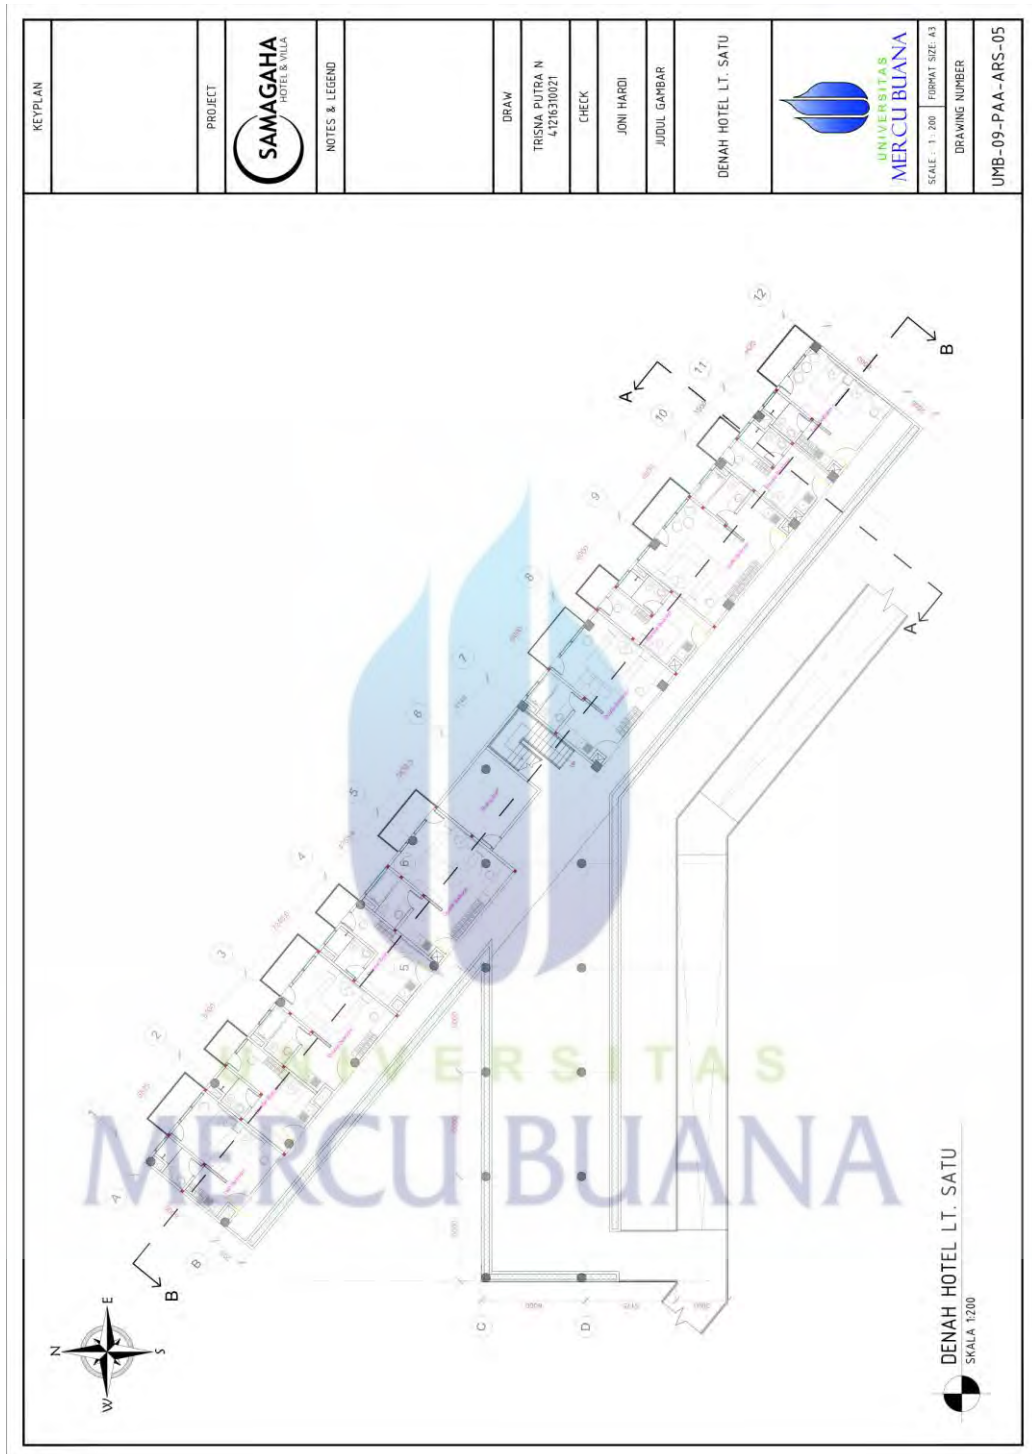


Gambar V.5 Denah Hotel Lt.Satu
(Sumber : Hasil Perancangan)

5.6 Denah Hotel Lt.Dua




Gambar V.6 Denah Hotel Lt.Dua
(Sumber : Hasil Perancangan)

5.7 Denah Villa Tipe A Lt. Dasar & Lt.Satu

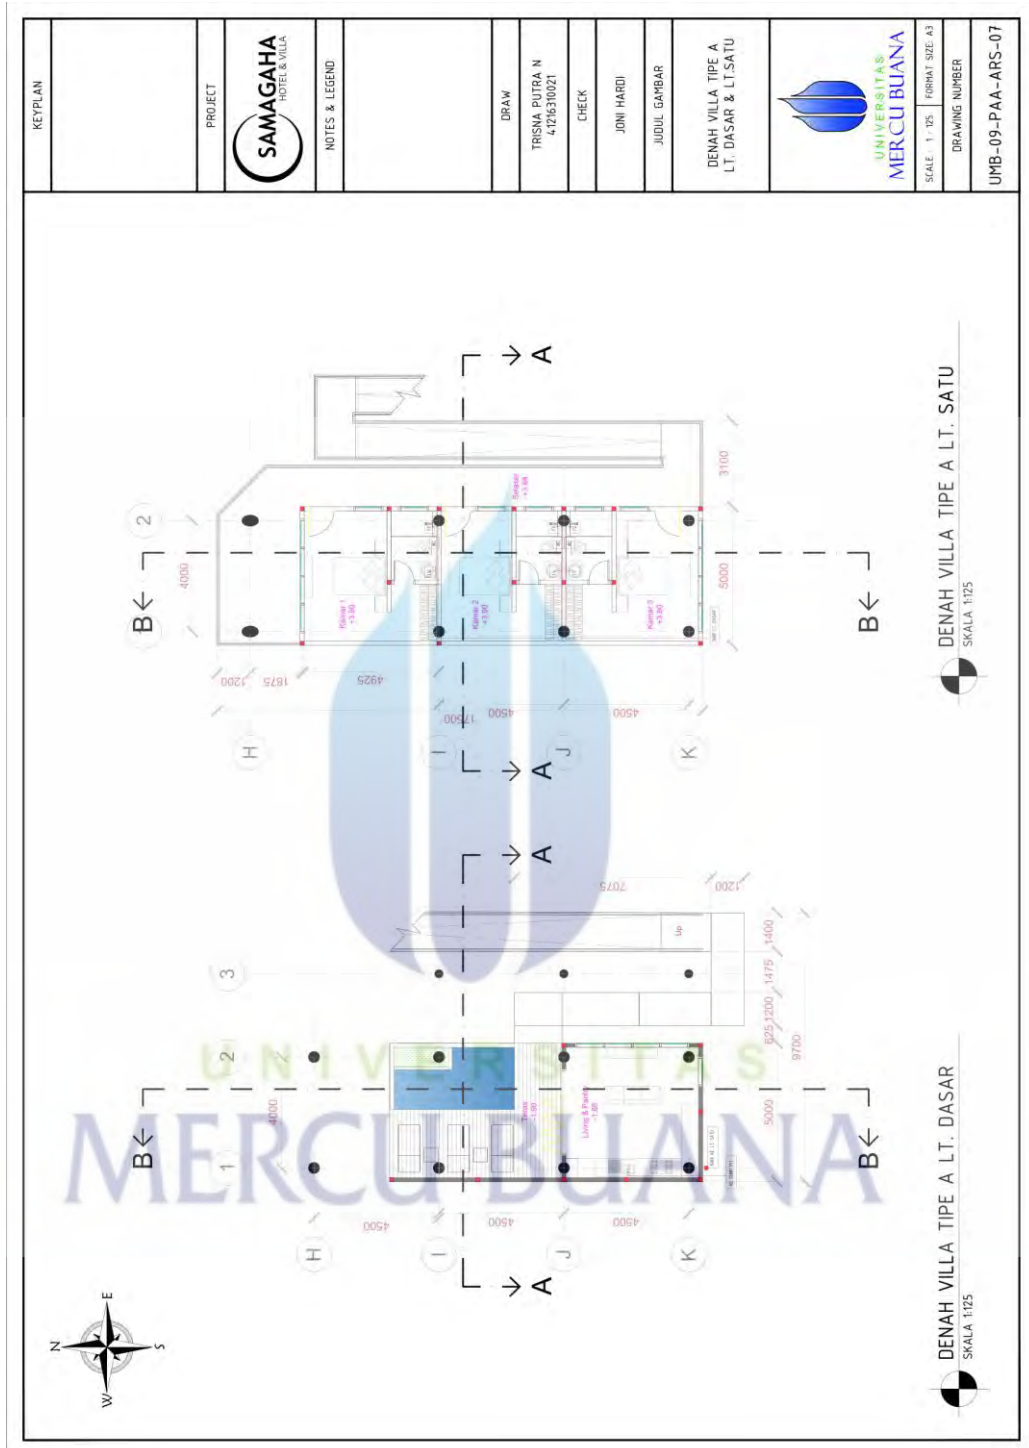

Gambar V.7 Denah Villa Tipe A Lt. Dasar & Lt.Satu
 (Sumber : Hasil Perancangan)


5.8 Denah Villa Tipe B Lt. Dasar & Lt.Satu

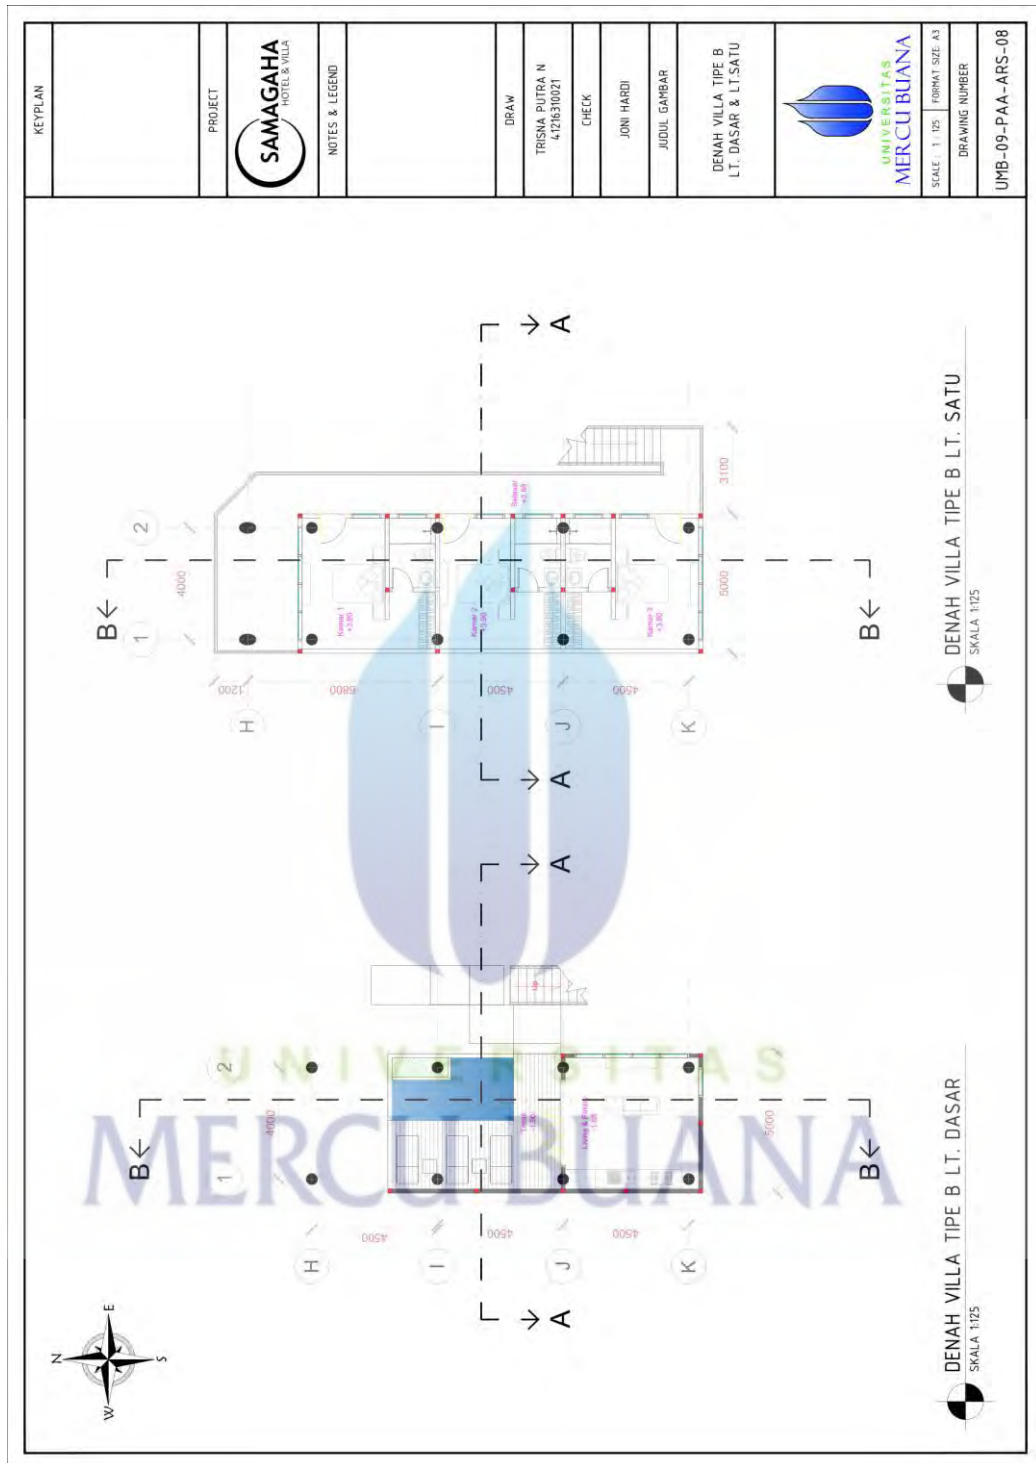

Gambar V.8 Denah Villa Tipe B Lt. Dasar & Lt.Satu

(Sumber : Hasil Perancangan)


5.9 Tampak Utara Selatan Lobby

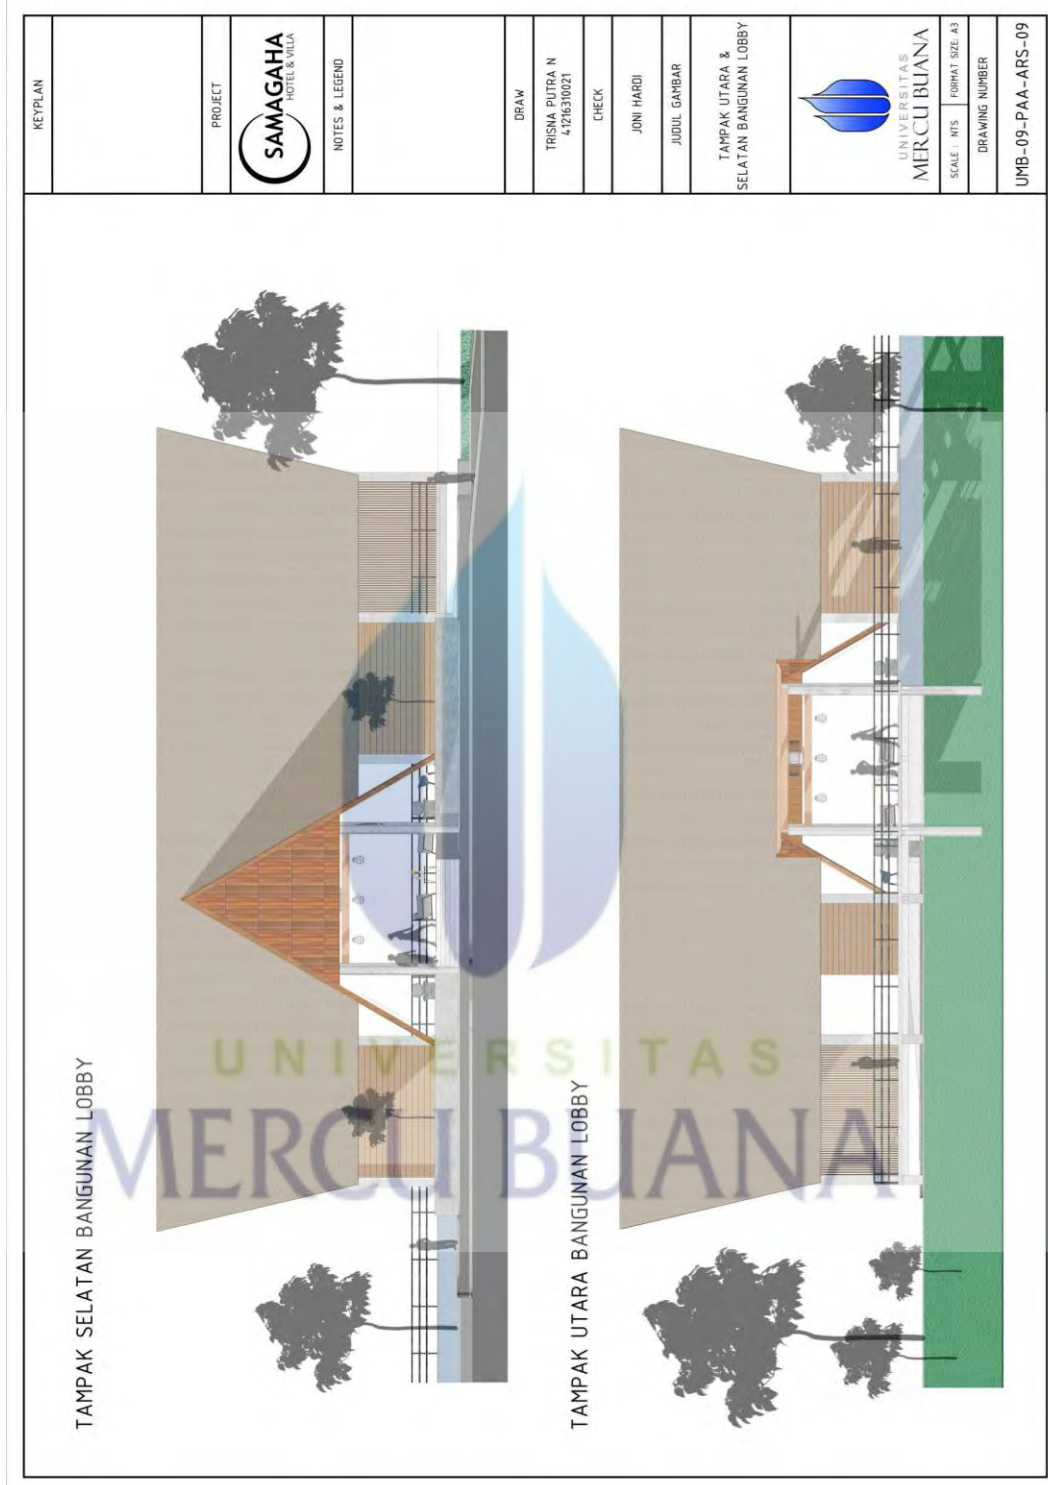

Gambar V.9 Tampak Utara Selatan Lobby

(Sumber : Hasil Perancangan)


5.10 Tampak Timur Barat Lobby

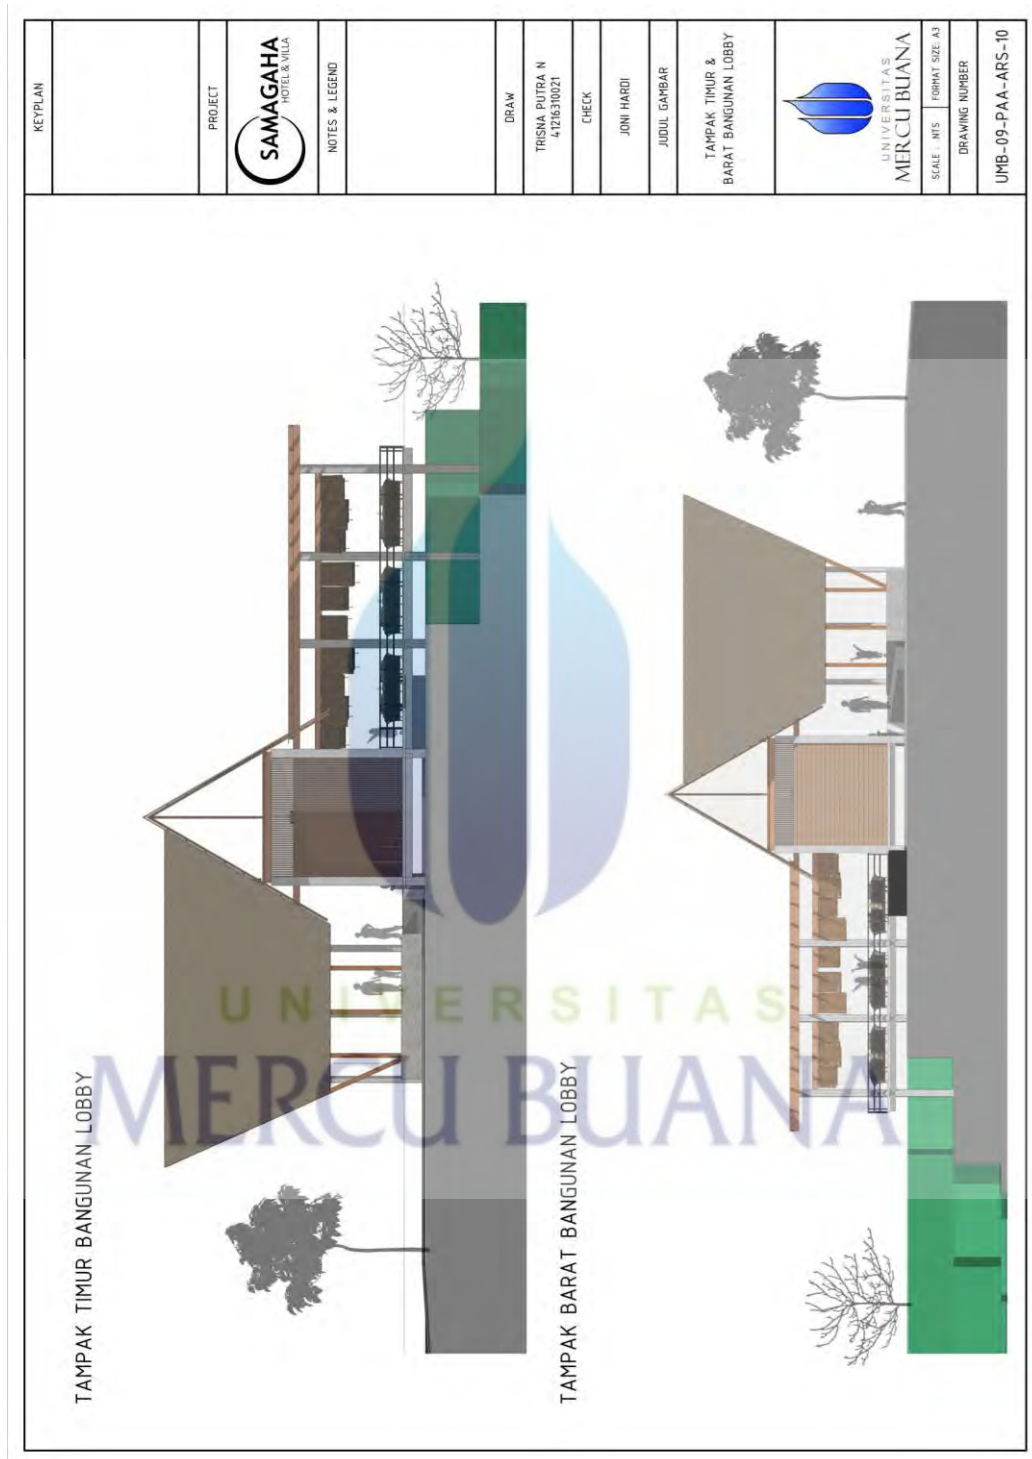

Gambar V.10 Tampak Timur Barat Lobby

(Sumber : Hasil Perancangan)

5.11 Tampak Utara & Selatan Hotel

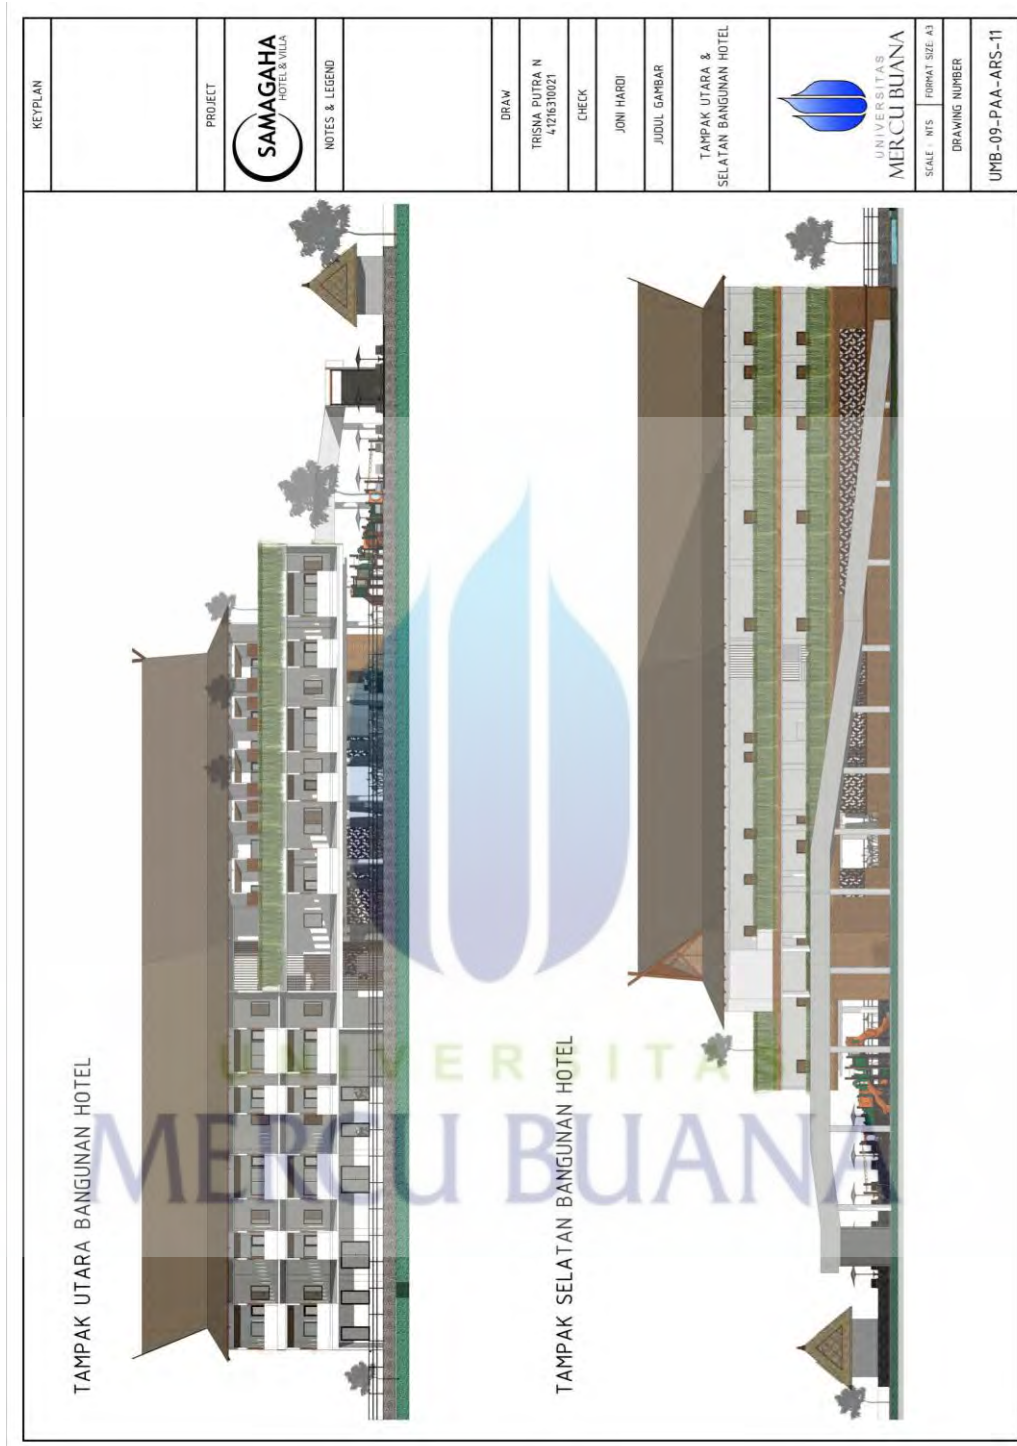

Gambar V. 11 Tampak Utara & Selatan Hotel

(Sumber : Hasil Perancangan)


5.12 Tampak Timur & Barat Hotel



Gambar V. 12 Tampak Timur & Barat Hotel


(Sumber : Hasil Perancangan)

5.13 Tampak Utara & Selatan Villa

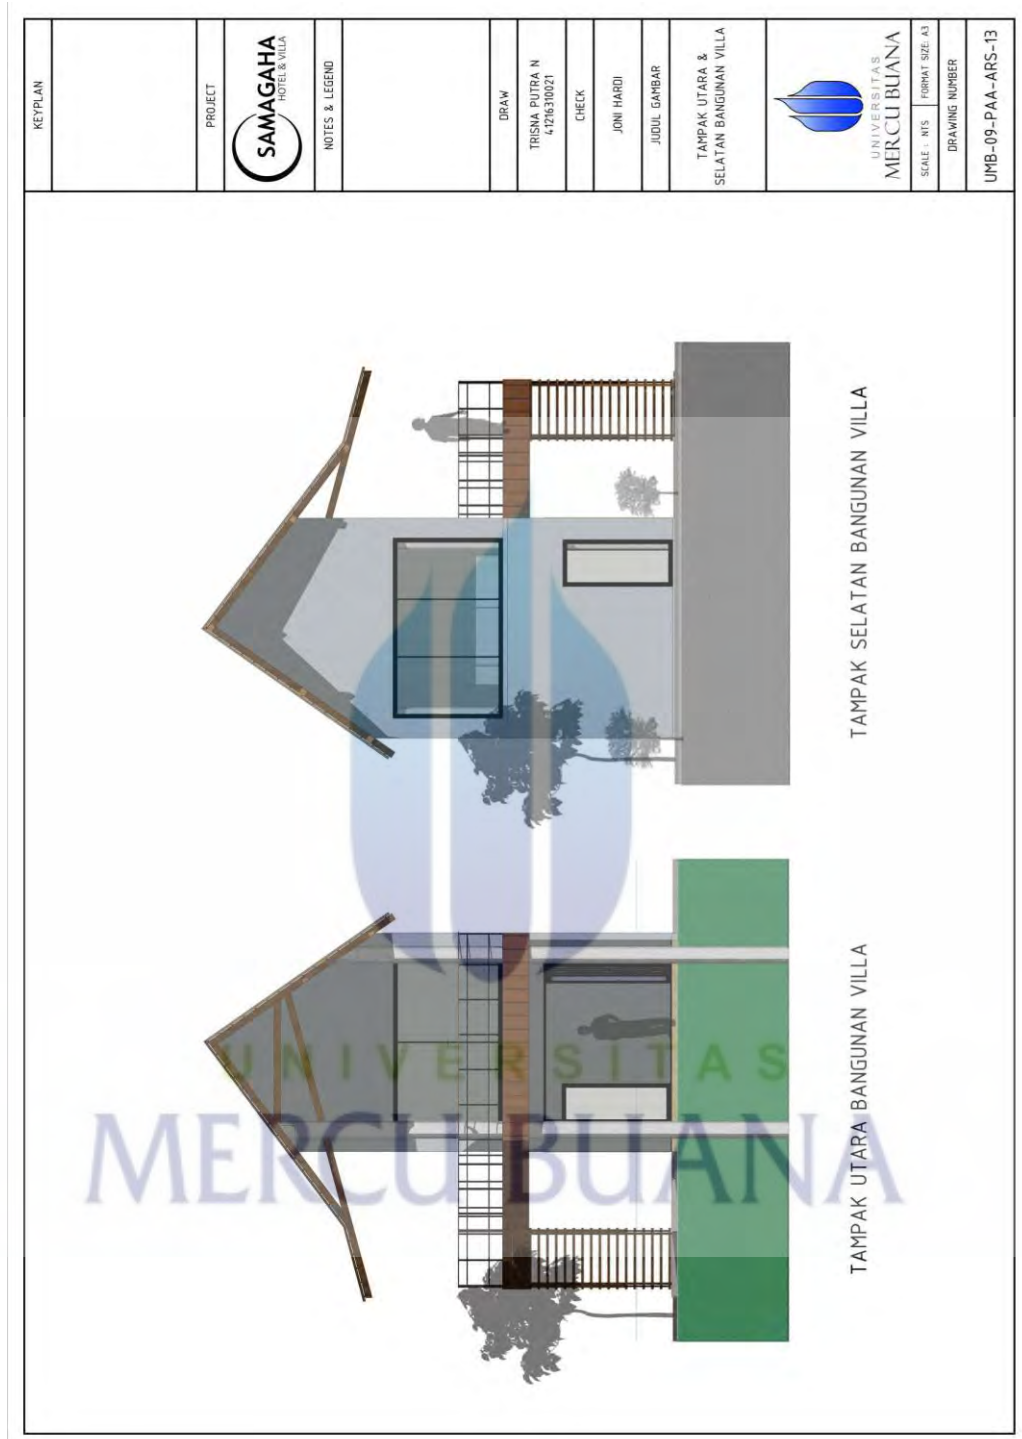

Gambar V. 13 Tampak Utara & Selatan Villa
(Sumber : Hasil Perancangan)

5.14 Tampak Timur & Barat Villa

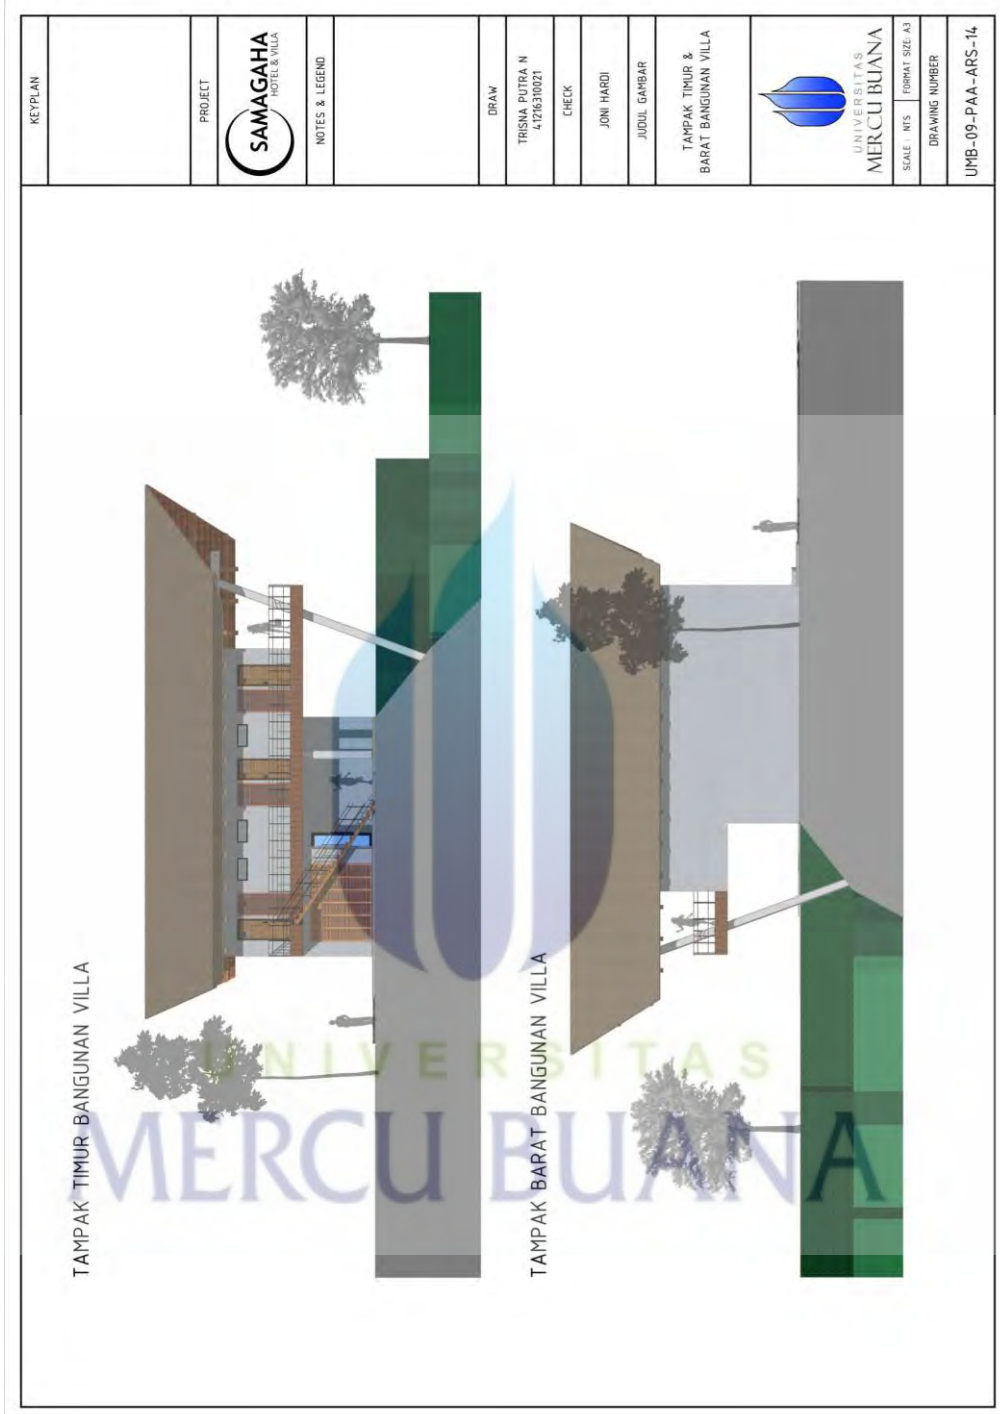

Gambar V. 14 Tampak Timur & Barat Villa

(Sumber : Hasil Perancangan)


5.15 Tampak Utara & Tampak Timur Site



Gambar V. 15 Tampak Utara & Tampak Timur Site

(Sumber : Hasil Perancangan)


5.16 Potongan A-A & Potongan B-B Bangunan Lobby

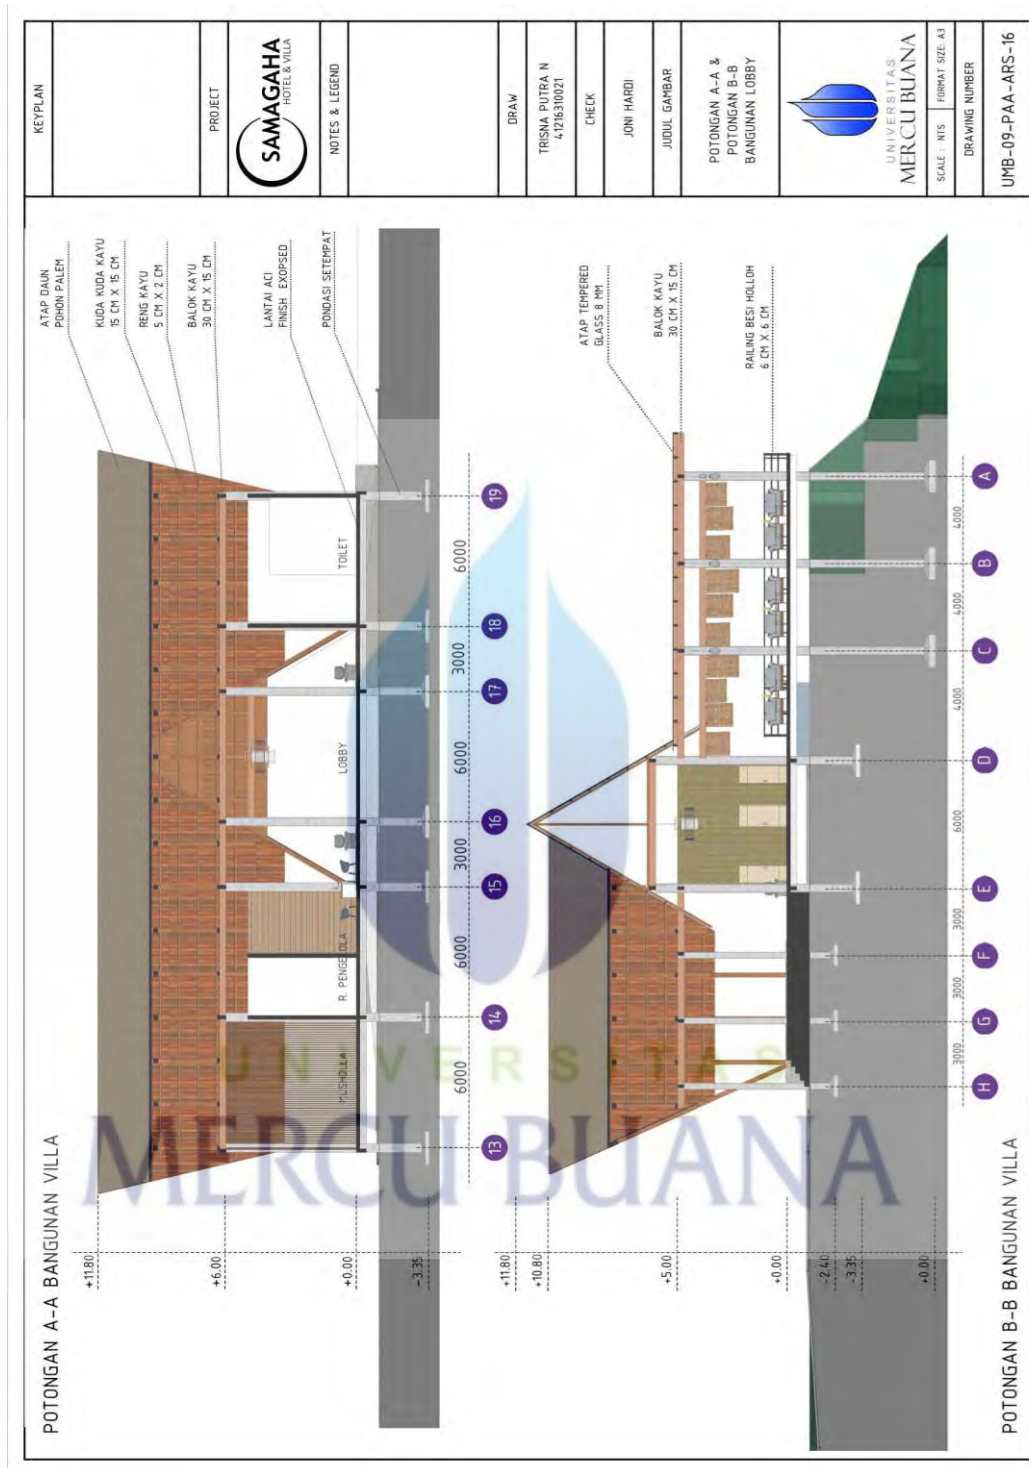

Gambar V. 16 Potongan A-A & Potongan B-B Bangunan Lobby

(Sumber : Hasil Perancangan)


5.17 Potongan A-A & Potongan B-B Bangunan Hotel

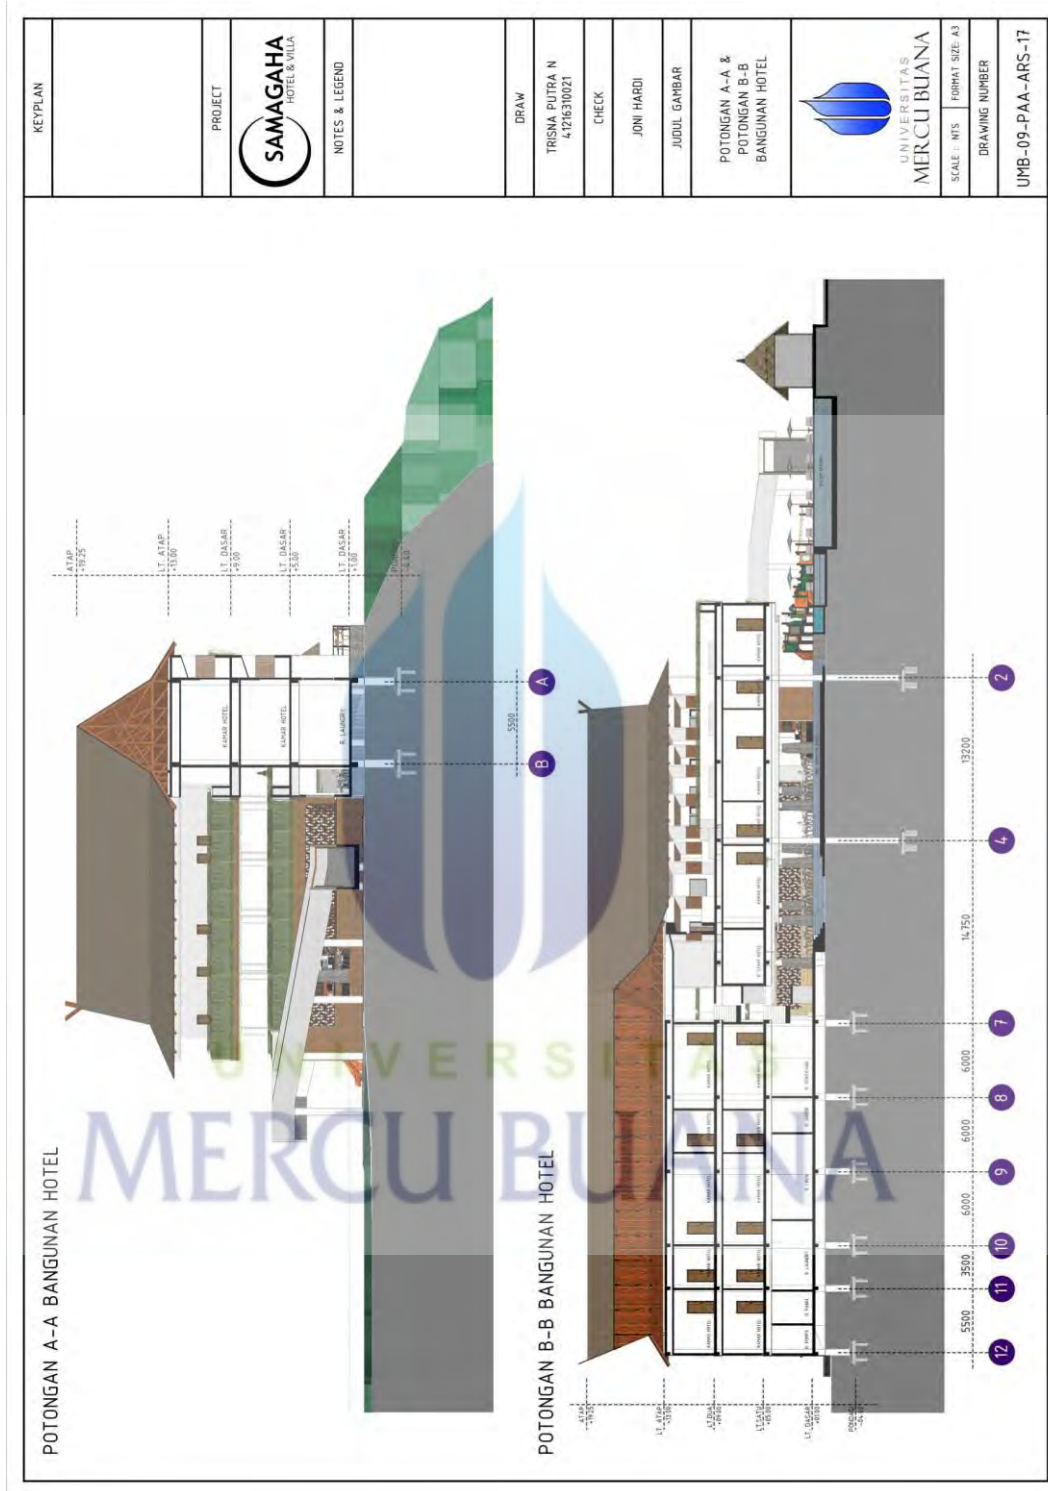

Gambar V. 17 Potongan A-A & Potongan B-B Bangunan Hotel

(Sumber : Hasil Perancangan)


5.18 Potongan A-A & B-B Bangunan Villa

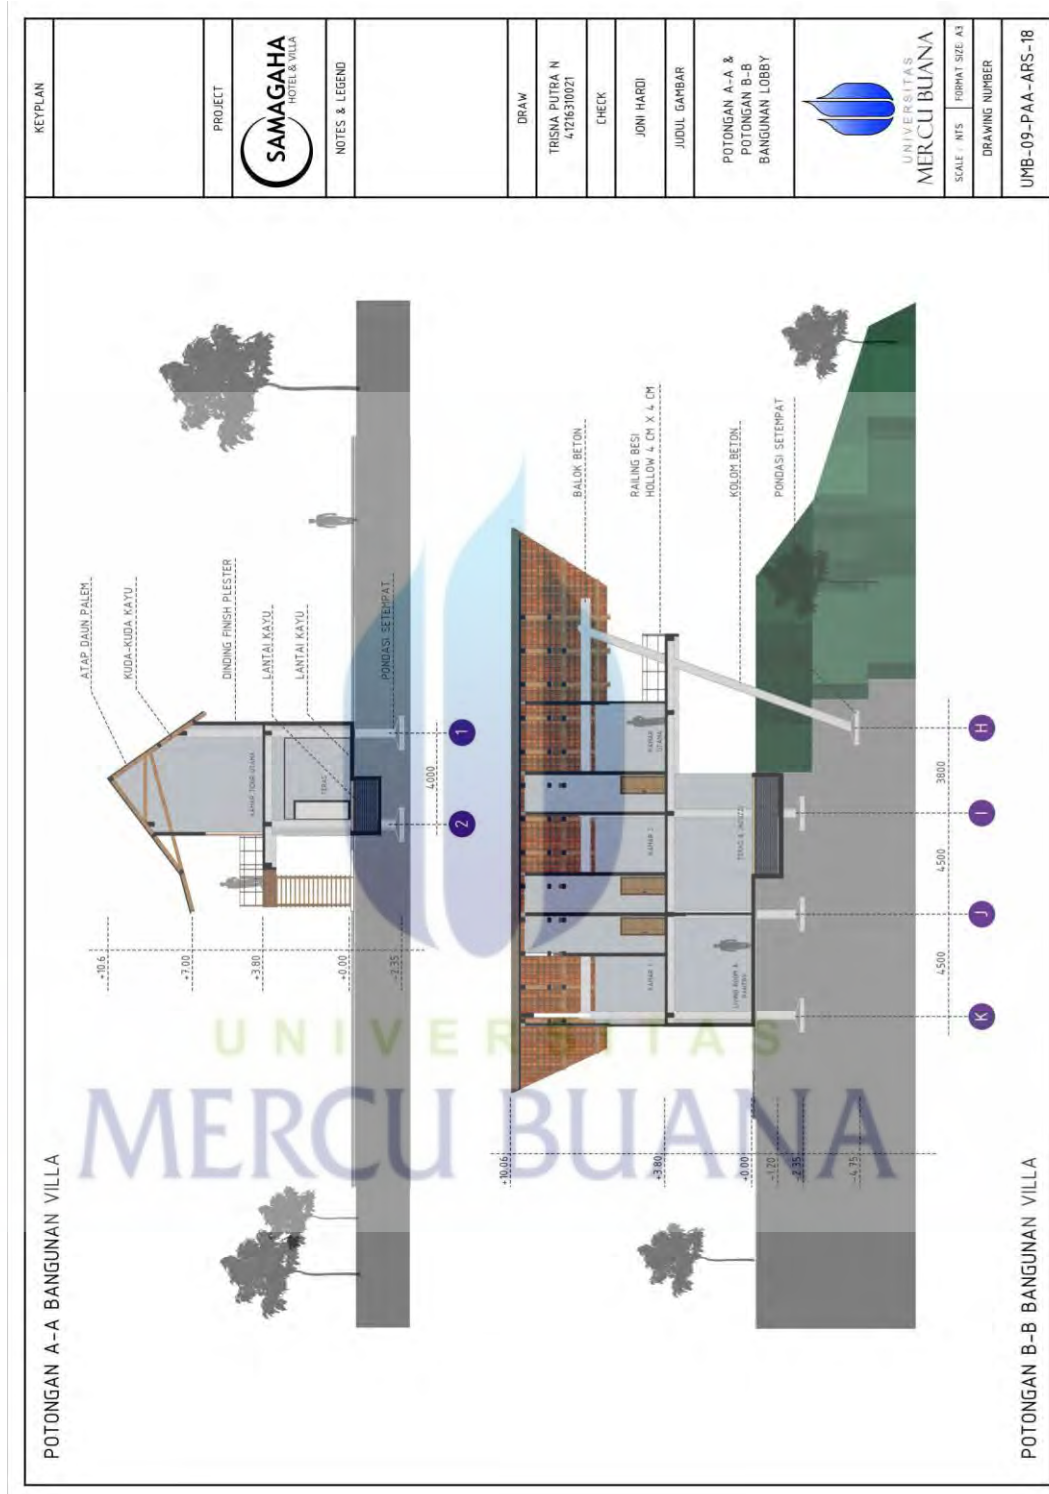

Gambar V. 18 Potongan A-A & B-B Bangunan Villa

(Sumber : Hasil Perancangan)


5.19 Potongan A-A & B-B Site

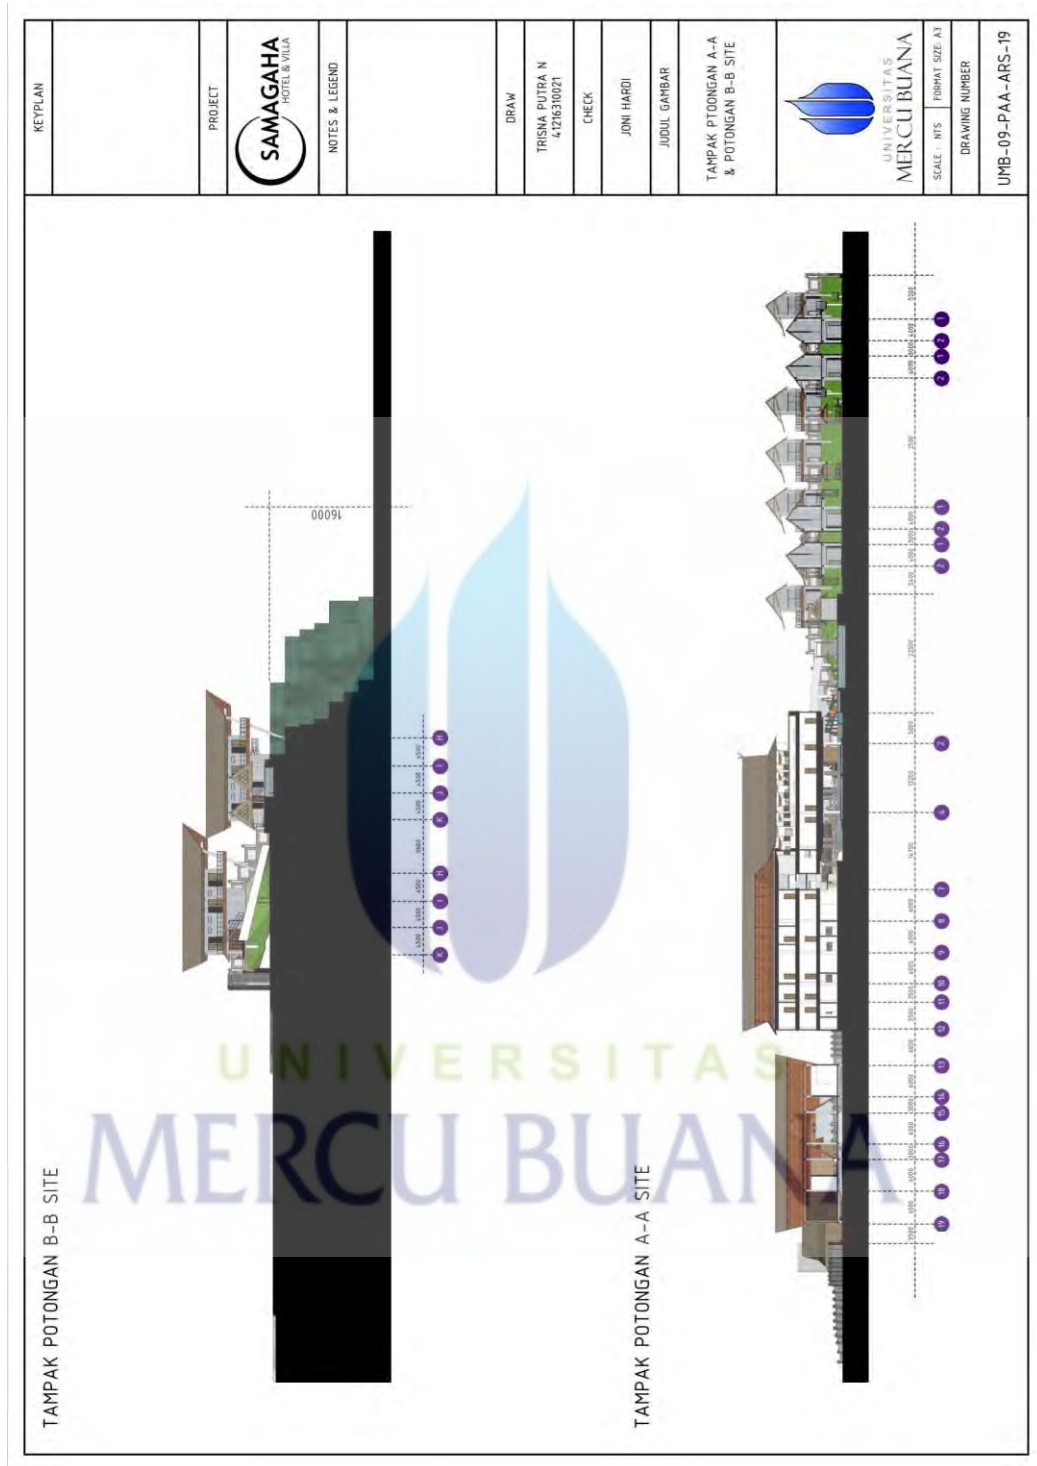

Gambar V. 19 Potongan A-A & B-B Site

(Sumber : Hasil Perancangan)


5.20 Aksonometri Arsitektur Bangunan Lobby

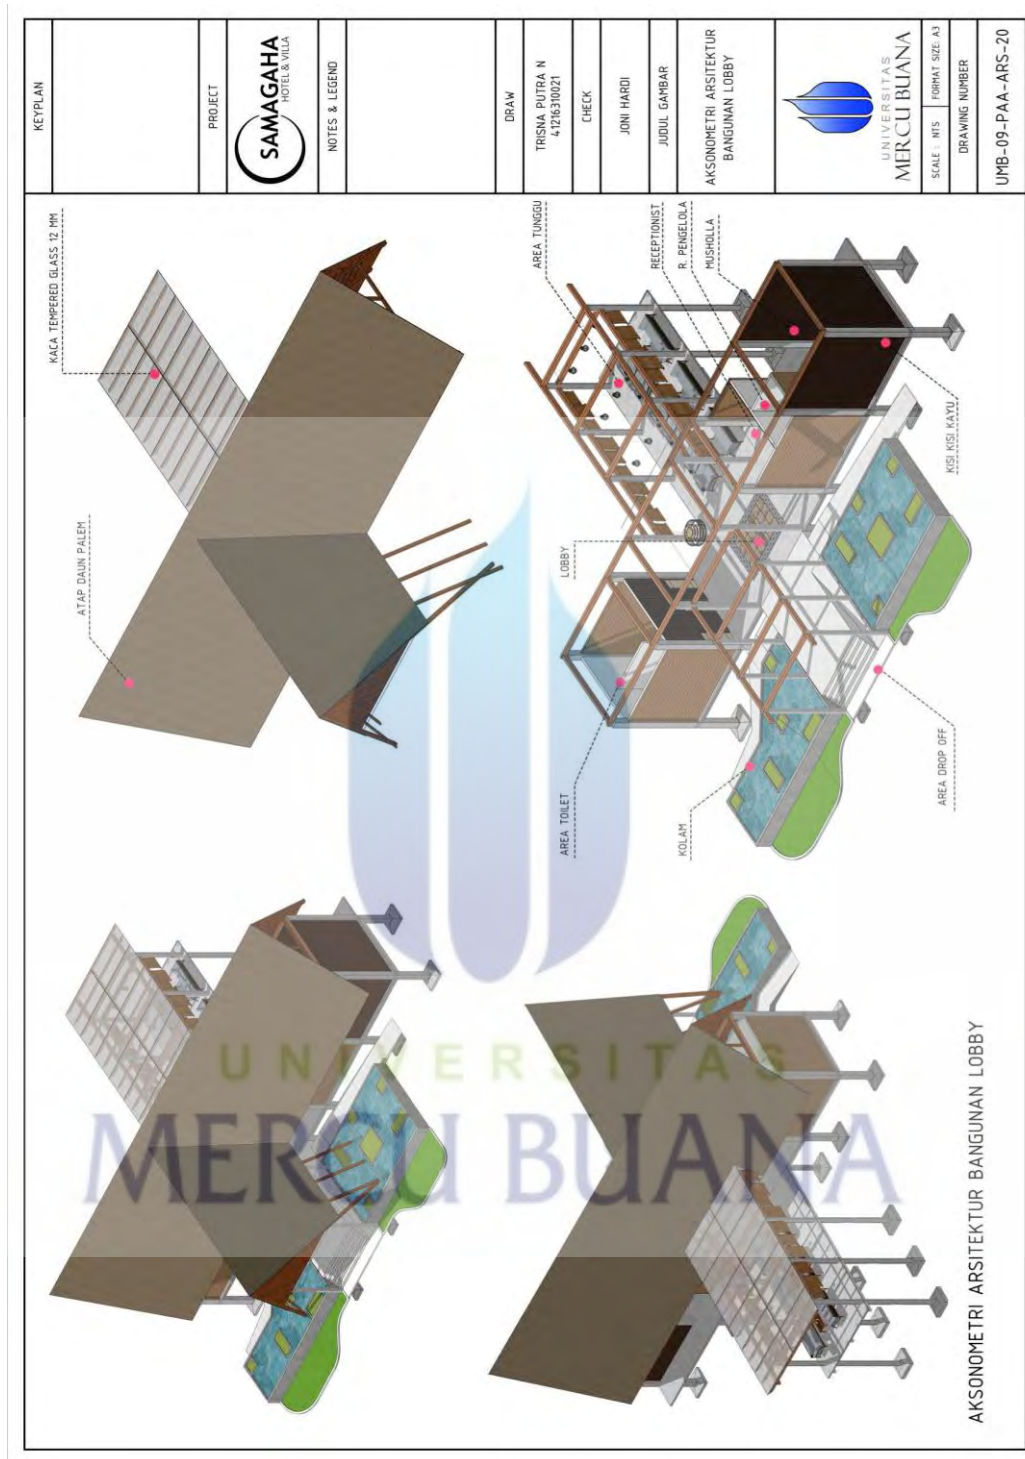

Gambar V. 20 Aksonometri Arsitektur Bangunan Lobby

(Sumber : Hasil Perancangan)


5.21 Aksonometri Arsitektur Bangunan Hotel

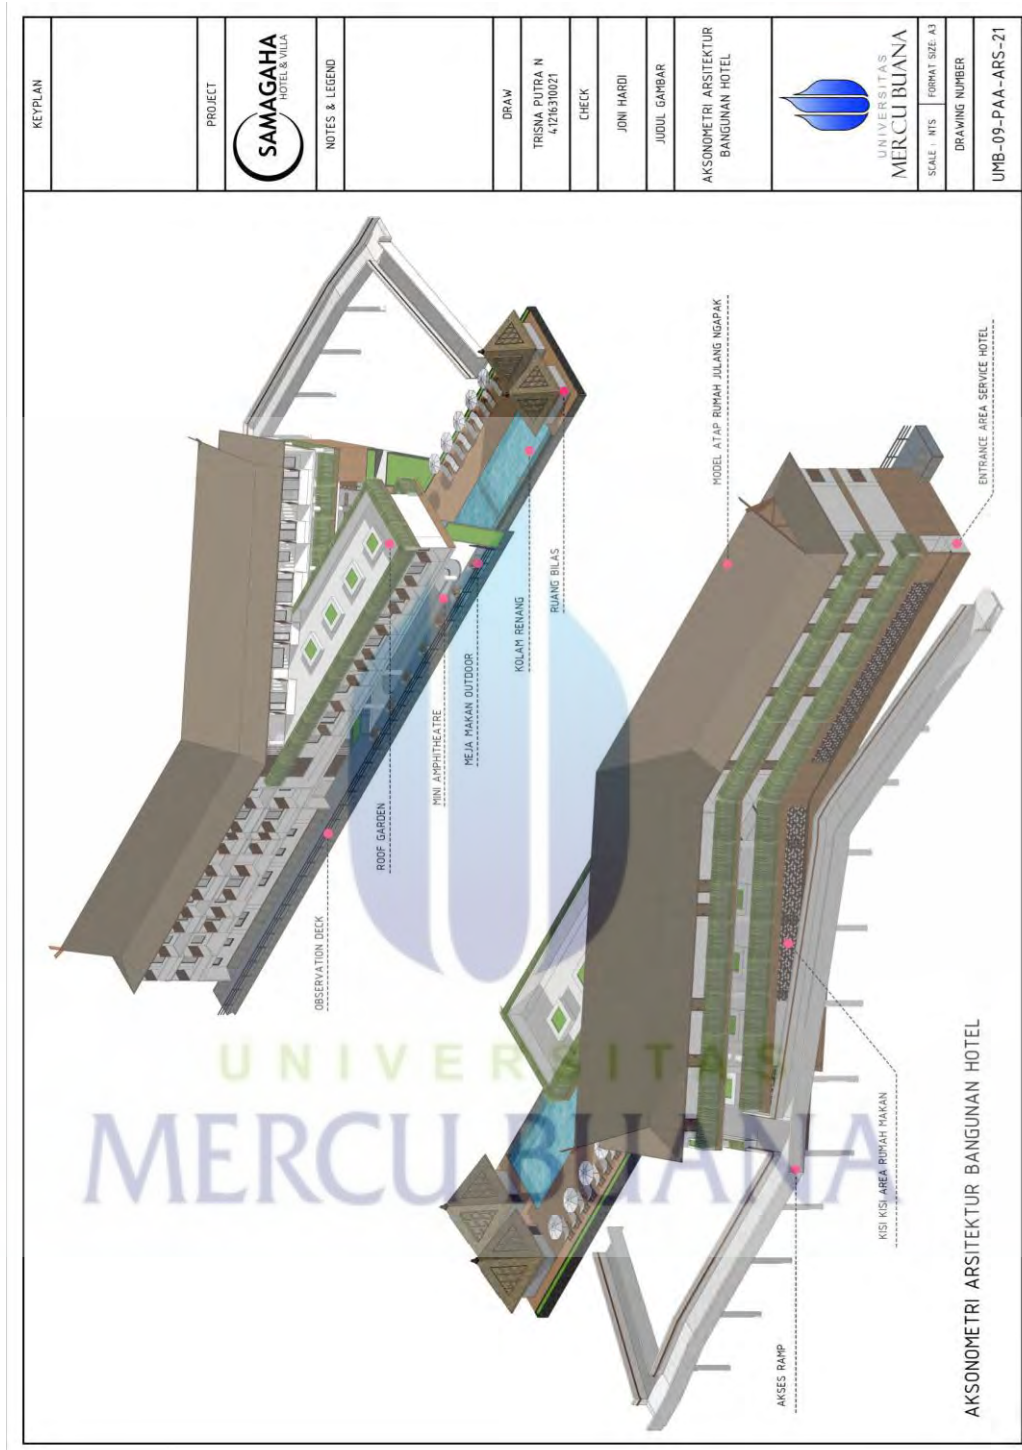

Gambar V. 21 Aksonometri Arsitektur Bangunan Hotel

(Sumber : Hasil Perancangan)

5.22 Aksonometri Arsitektur Bangunan Villa

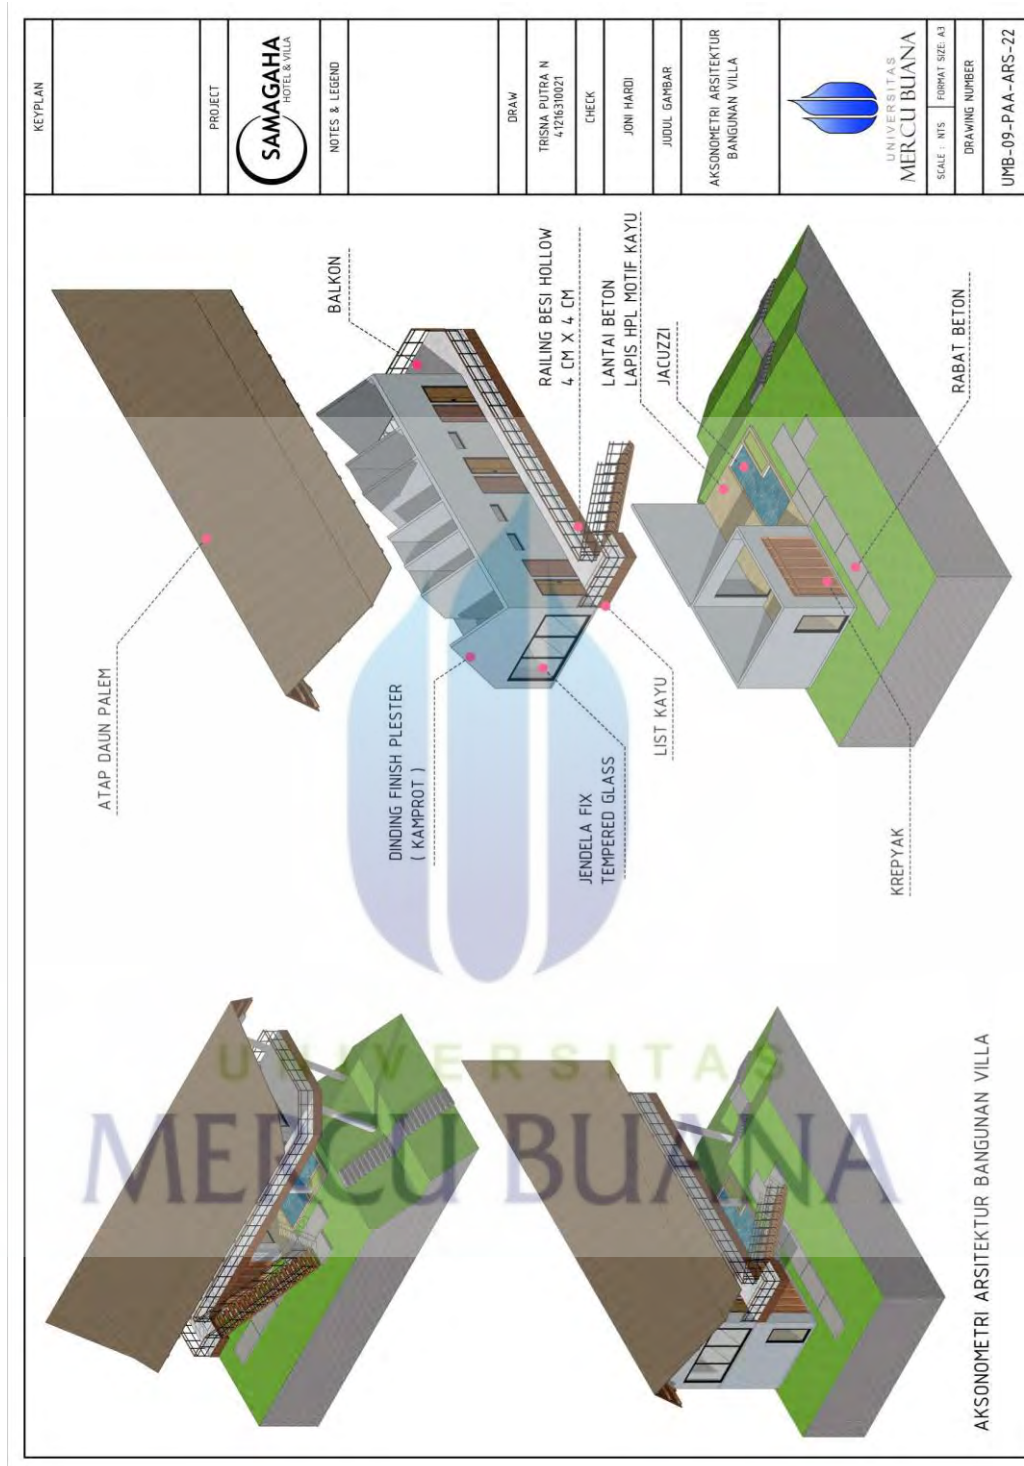

Gambar V.22 Aksonometri Arsitektur Bangunan Villa

(Sumber : Hasil Perancangan)


5.24 Aksonometri Struktur Hotel



Gambar V. 24 Aksonometri Struktur Hotel


(Sumber : Hasil Perancangan)

5.25 Aksonometri Struktur Bangunan Villa

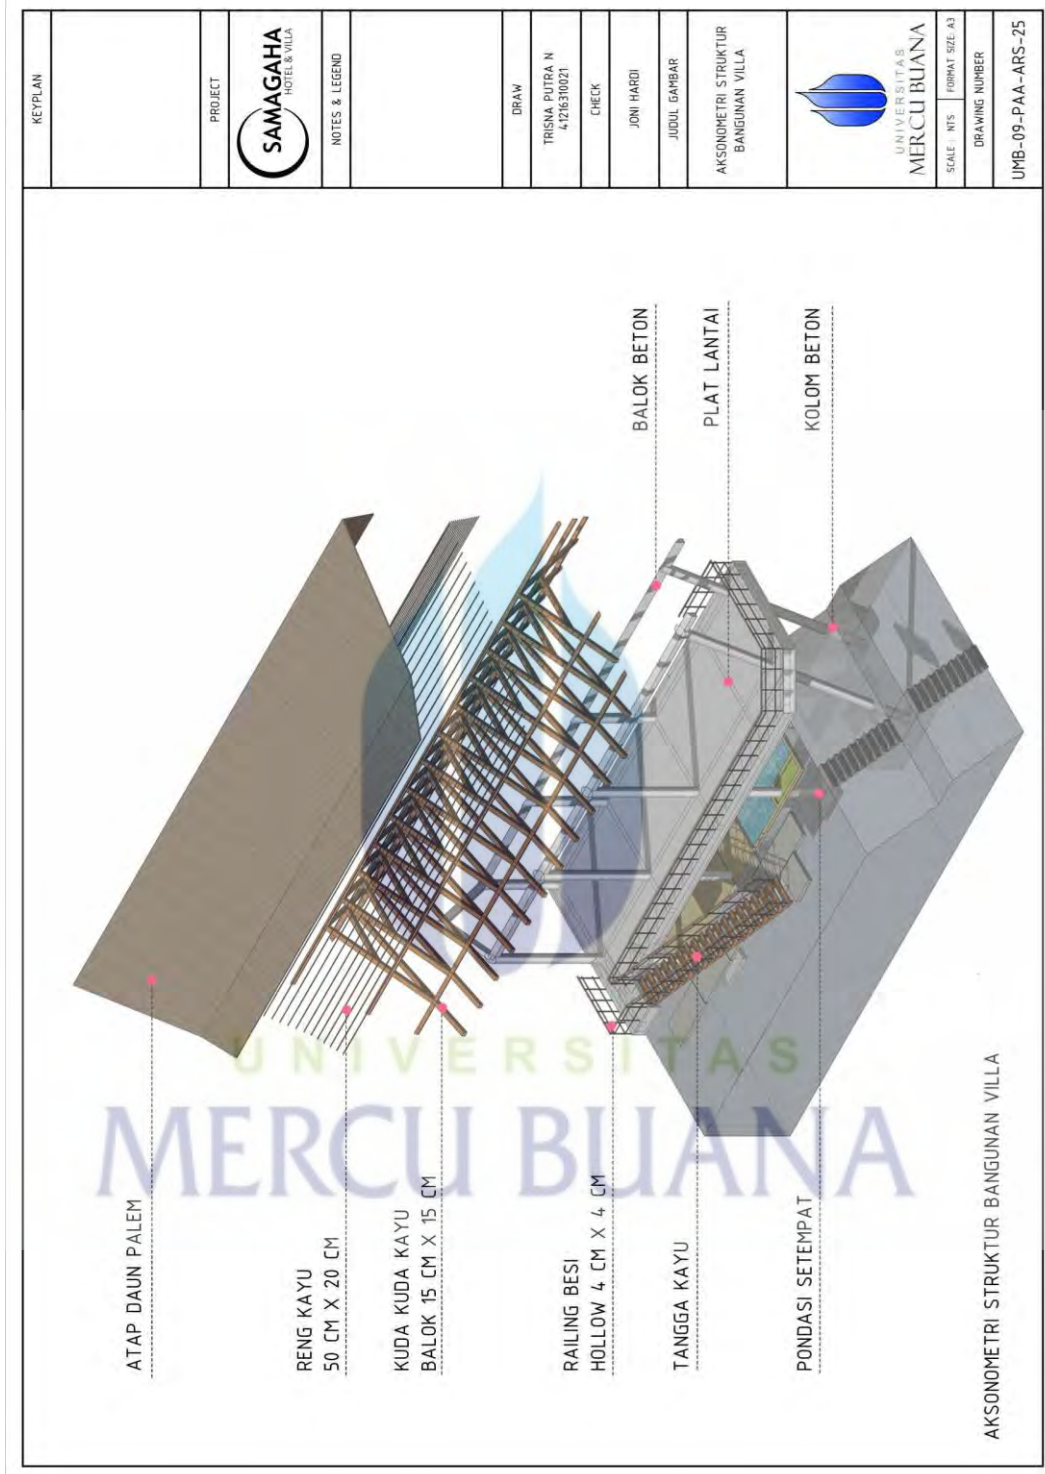


Gambar V. 25 Aksonometri Struktur Bangunan Villa
 (Sumber : Hasil Perancangan)

5.26 Instalasi Listrik Bangunan Lobby

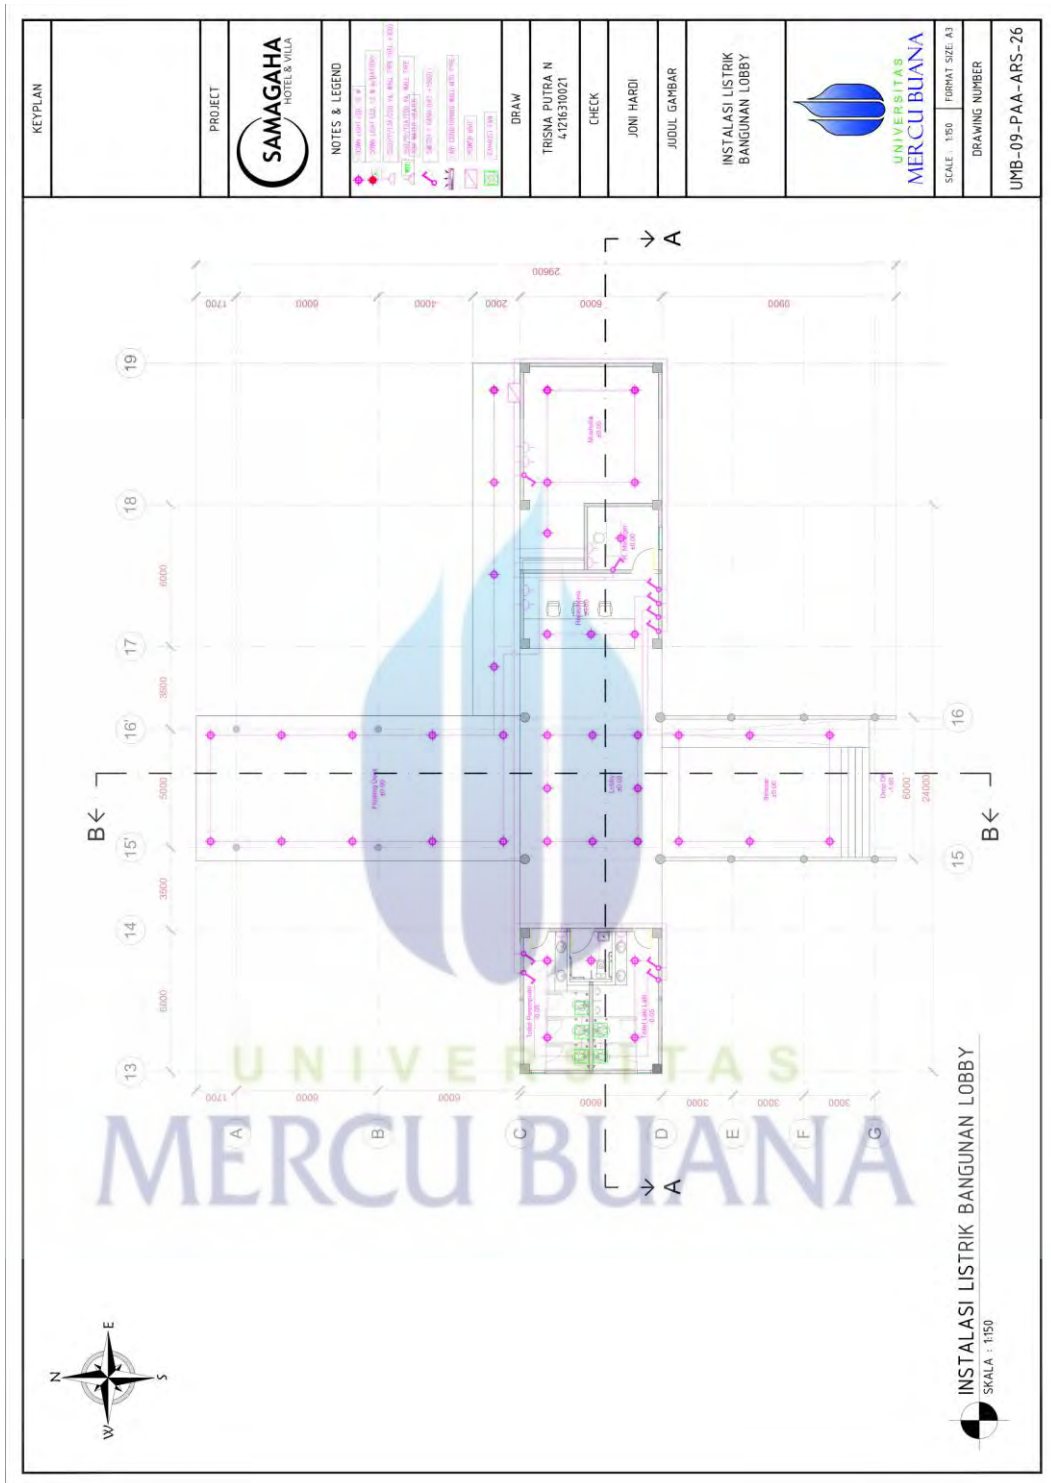


Gambar V. 26 Instalasi Listrik Bangunan Lobby
(Sumber : Hasil Perancangan)

5.27 Instalasi Listrik Bangunan Hotel Lt.Dasar

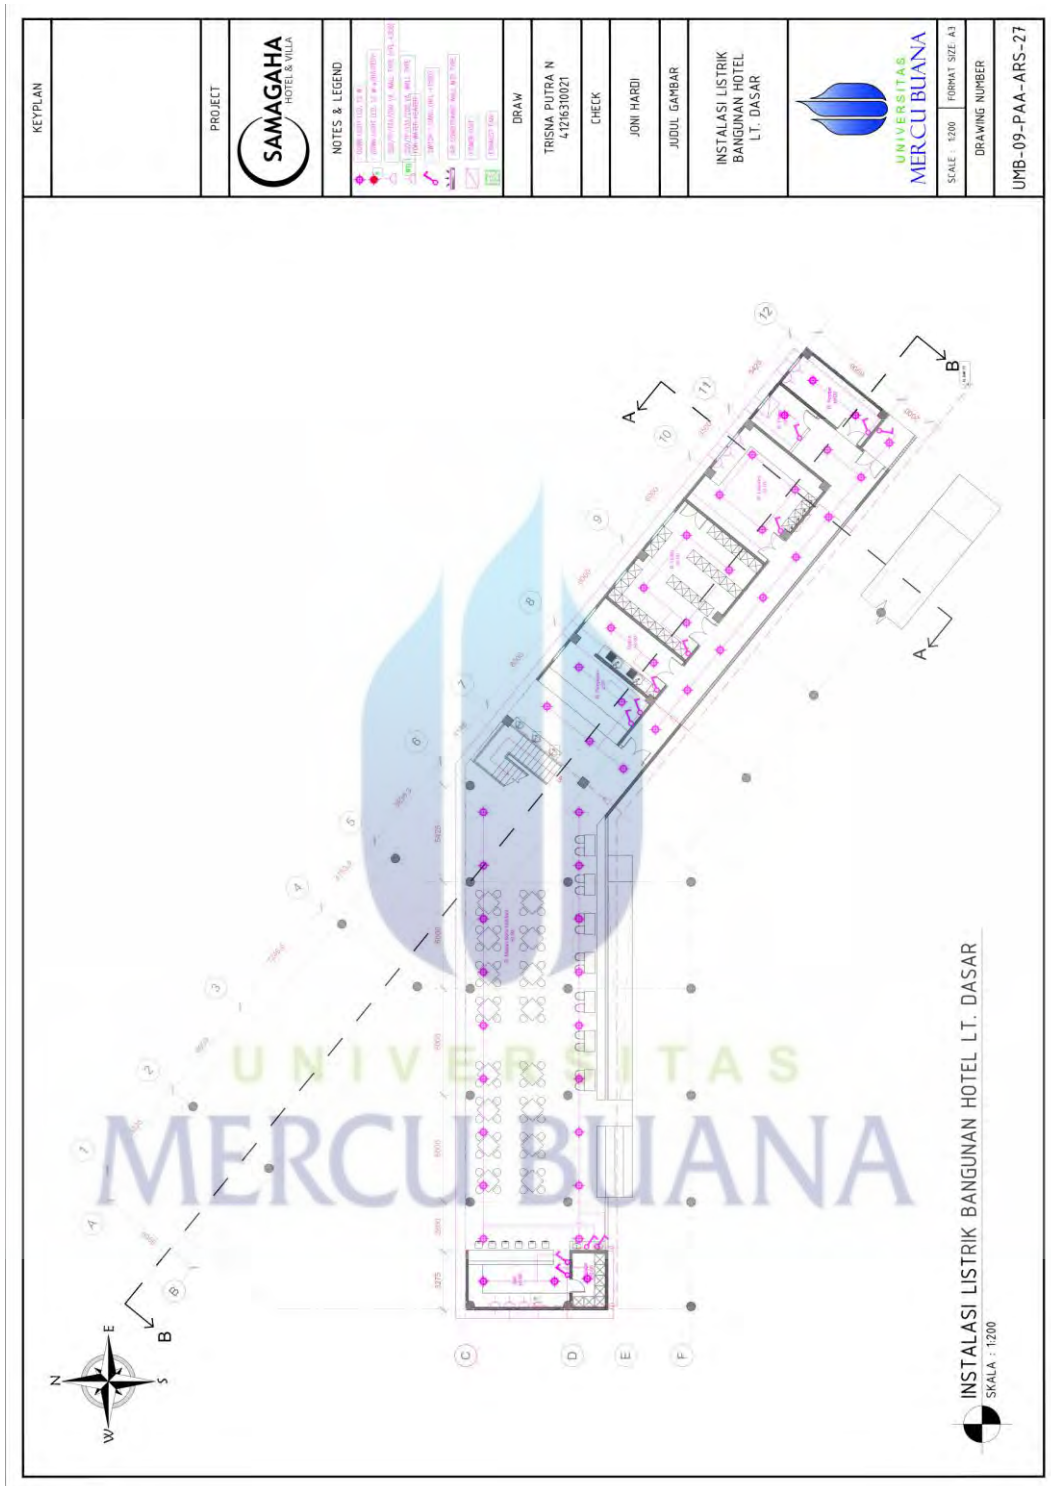


Gambar V. 27 Instalasi Listrik Bangunan Hotel Lt.Dasar
(Sumber : Hasil Perancangan)

5.28 Instalasi Listrik Bangunan Hotel Lt.Satu

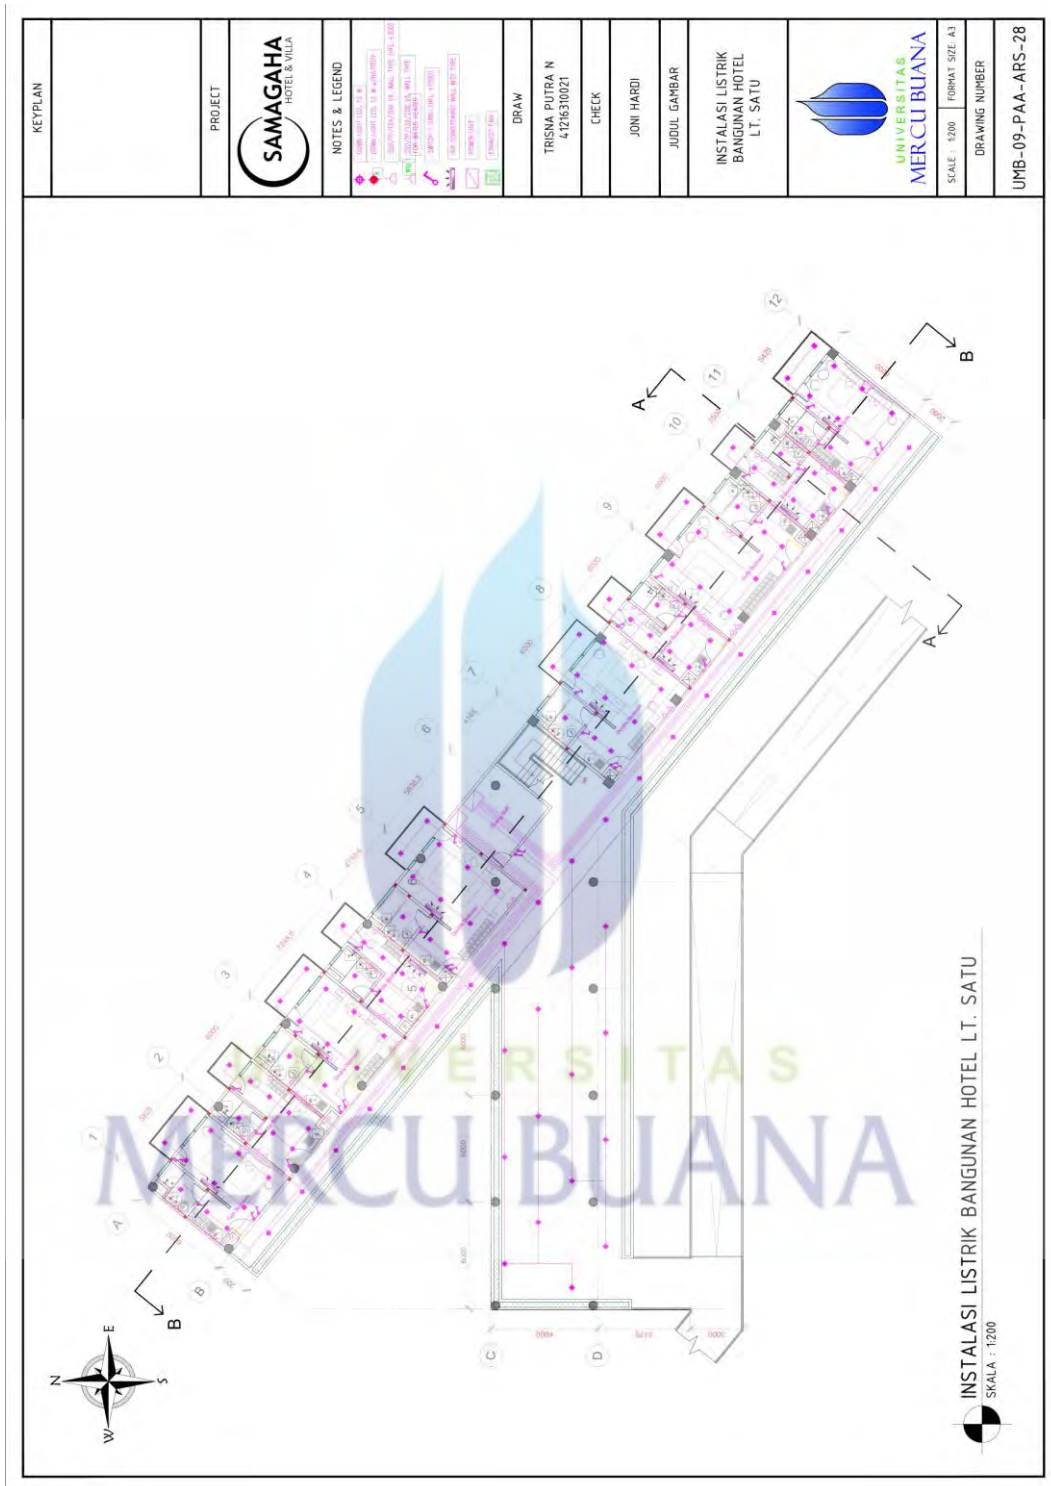


Gambar V. 28 Instalasi Listrik Bangunan Hotel Lt.Satu
(Sumber : Hasil Perancangan)

5.29 Instalasi Listrik Bangunan Hotel Lt.Dua

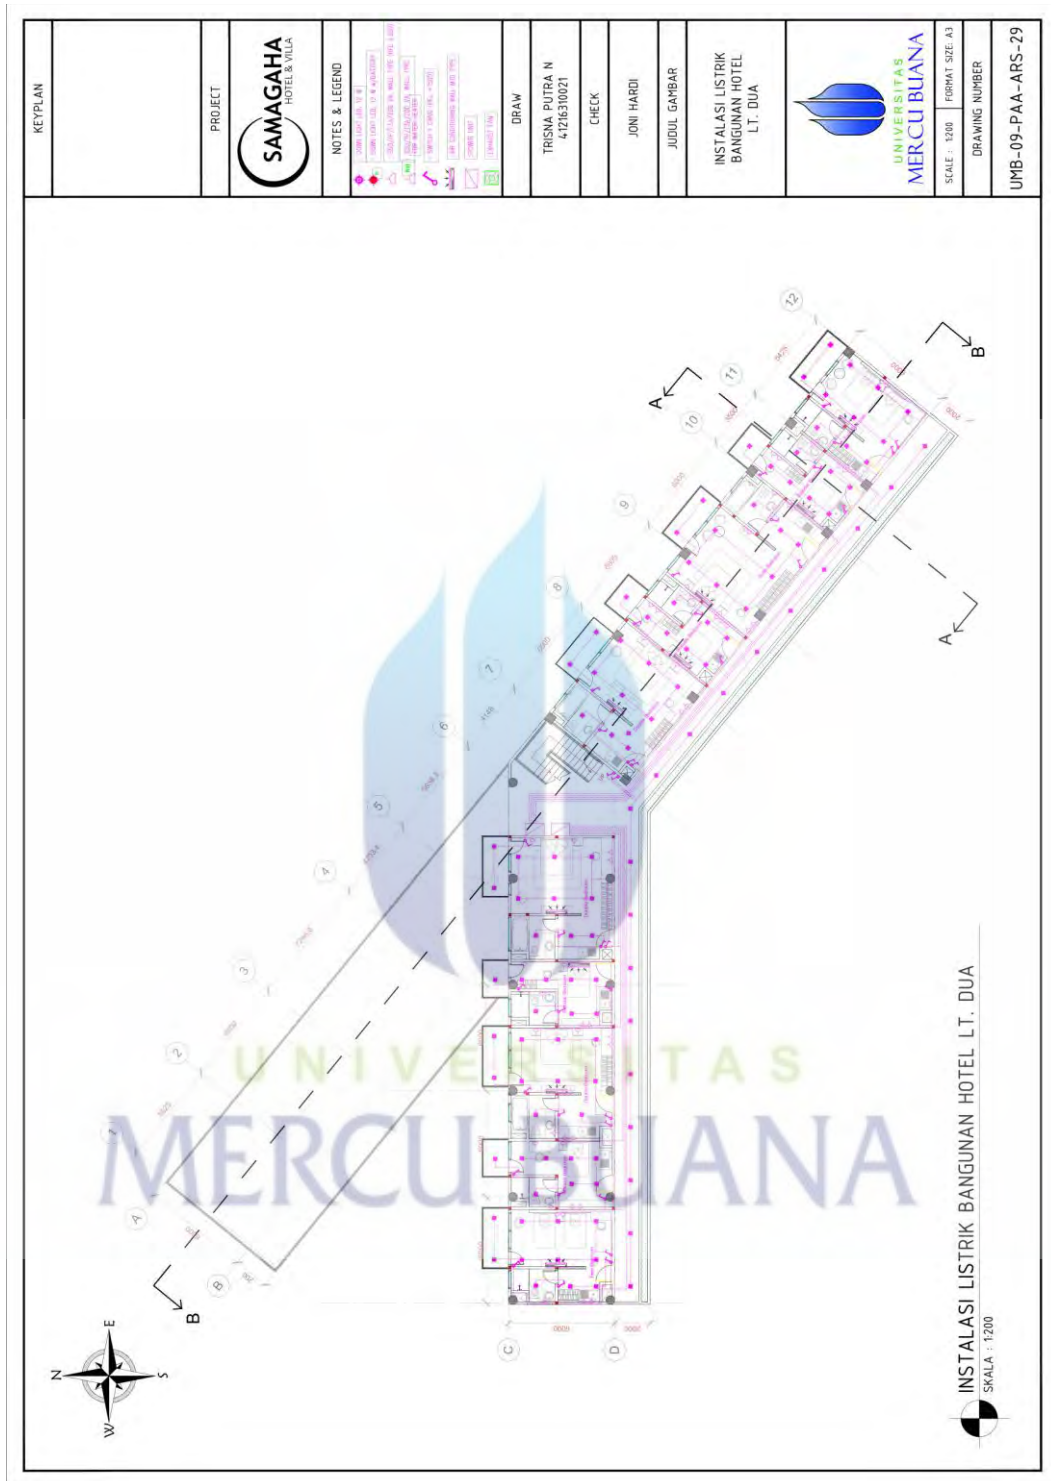

Gambar V. 29 Instalasi Listrik Bangunan Hotel Lt.Dua
(Sumber : Hasil Perancangan)


5.30 Instalasi Listrik Bangunan Villa Lt. Dasar & Lt.Satu

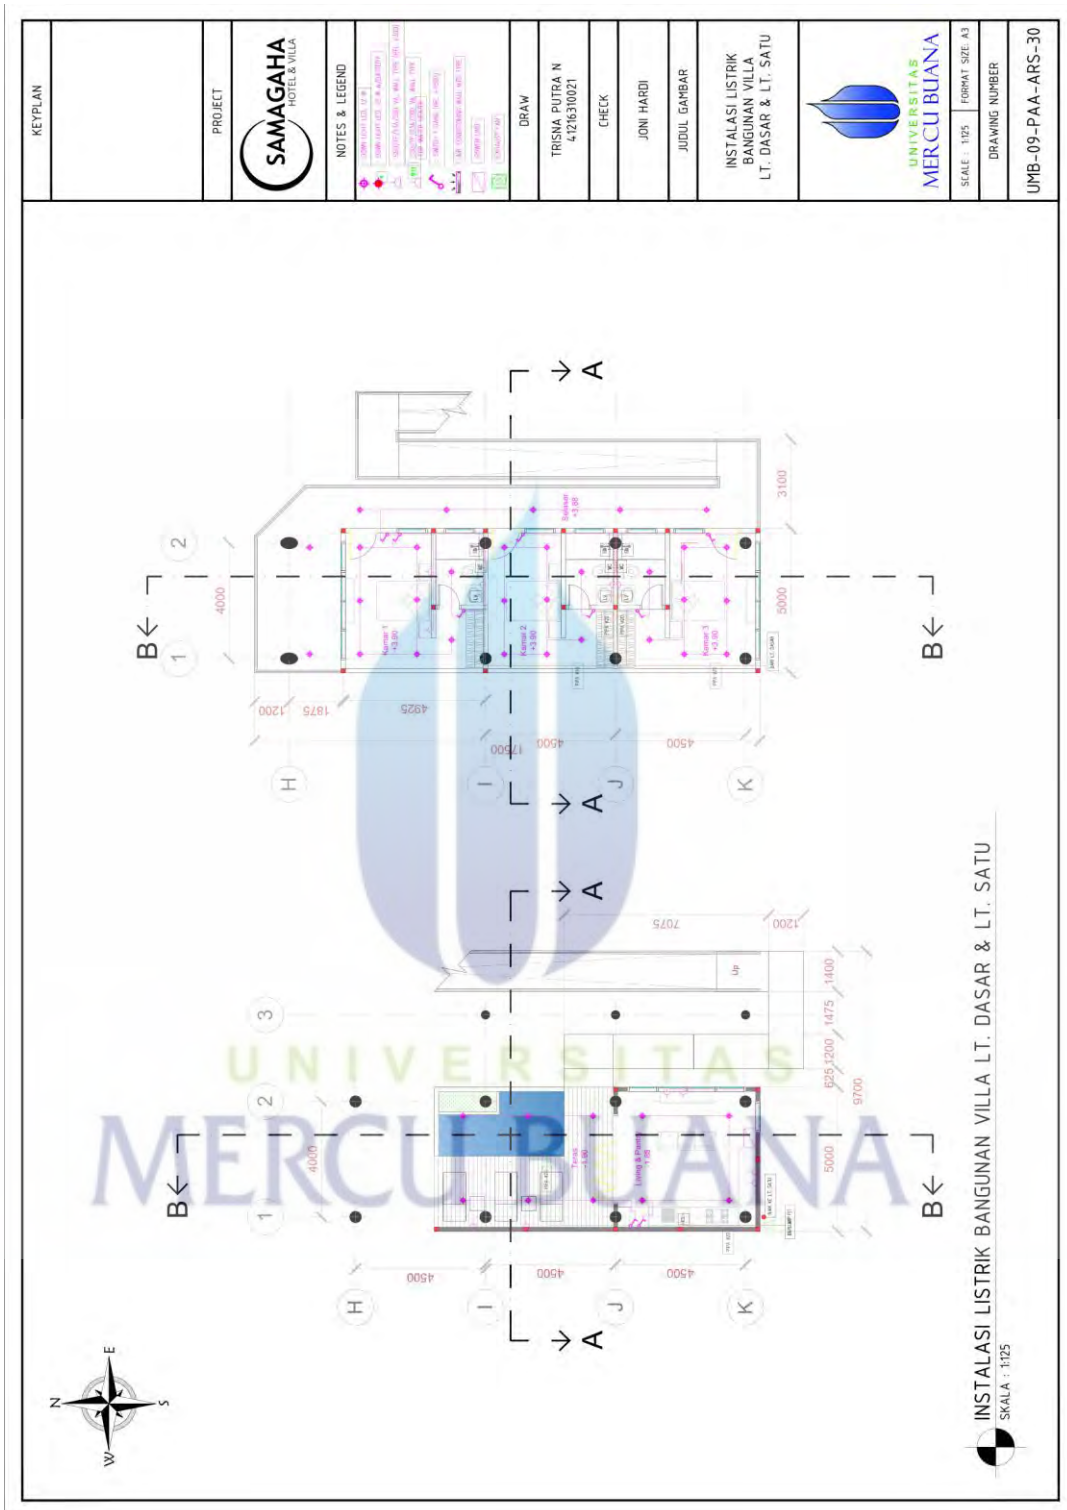

Gambar V. 30 Instalasi Listrik Bangunan Villa Lt. Dasar & Lt.Satu

(Sumber : Hasil Perancangan)


5.31 Instalasi Air Bersih Bangunan Lobby

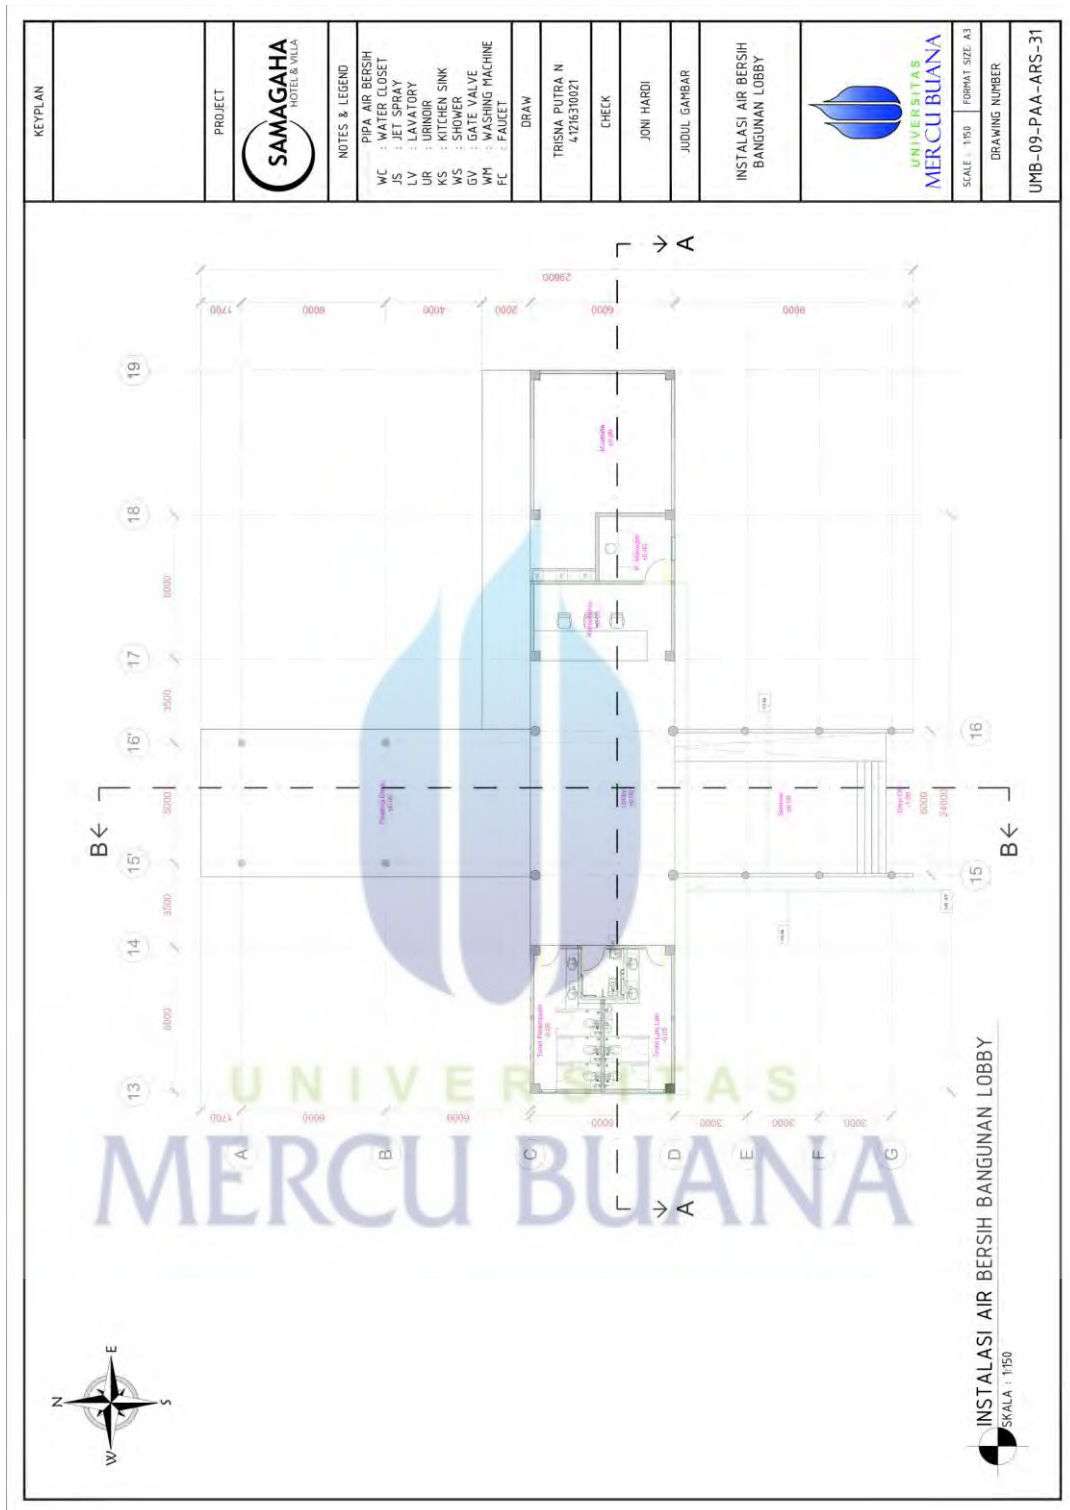

Gambar V. 31 Instalasi Air Bersih Bangunan Lobby


(Sumber : Hasil Perancangan)

5.32 Instalasi Air Bersih Bangunan Hotel Lt.Dasar

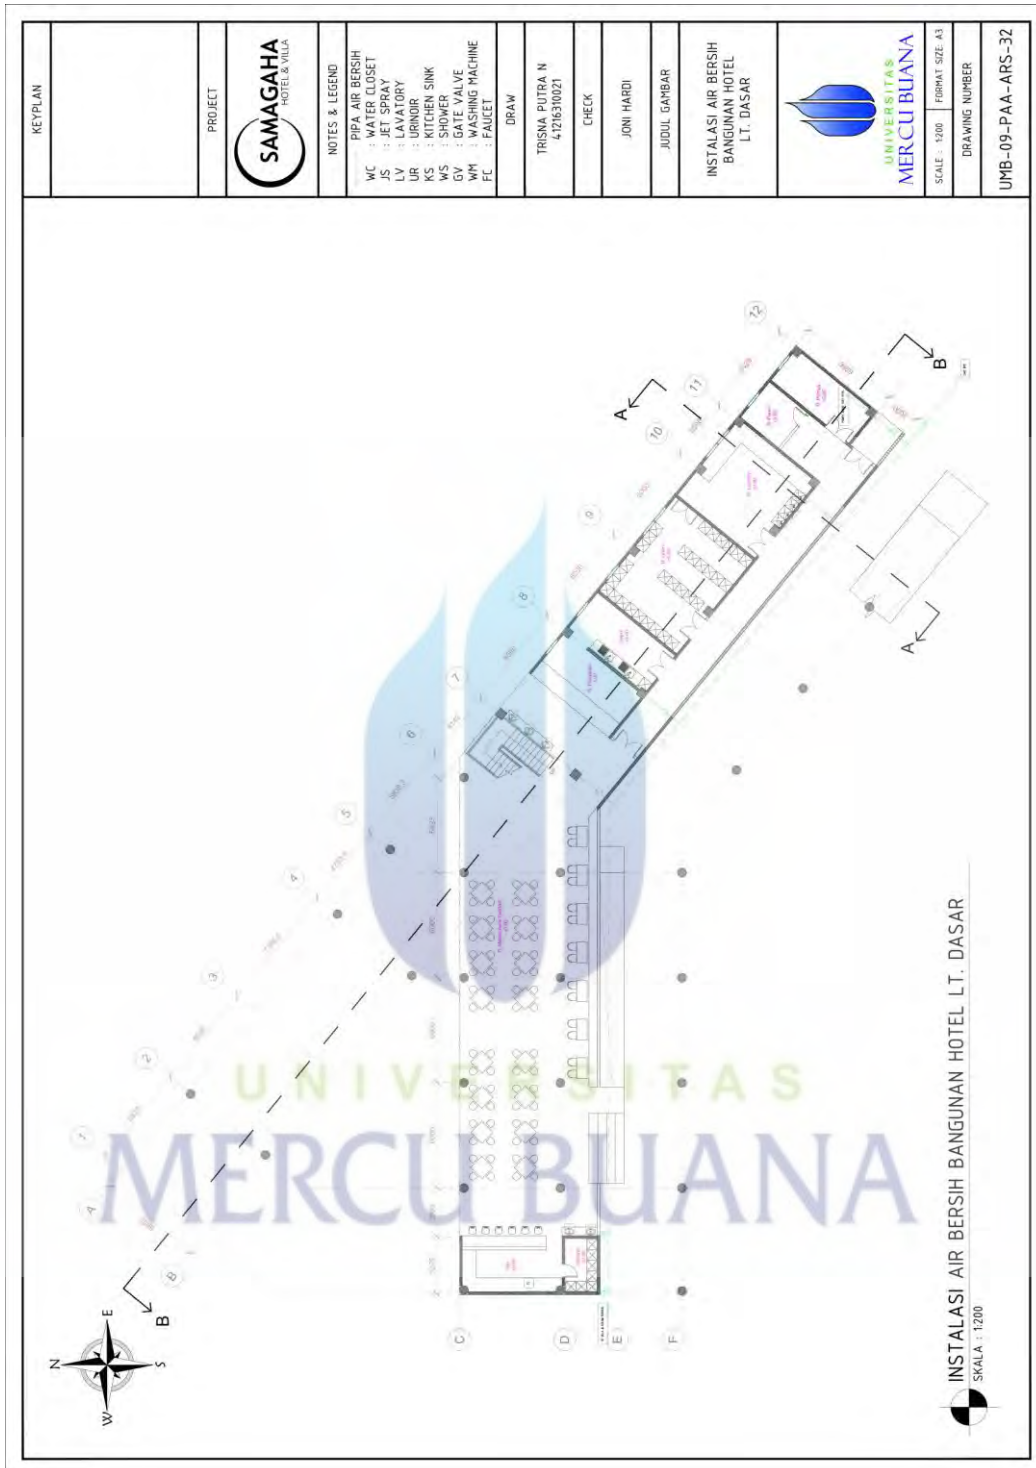

Gambar V. 32 Instalasi Air Bersih Bangunan Hotel Lt.Dasar
 (Sumber : Hasil Perancangan)

5.33 Instalasi Air Bersih Bangunan Hotel Lt.Satu

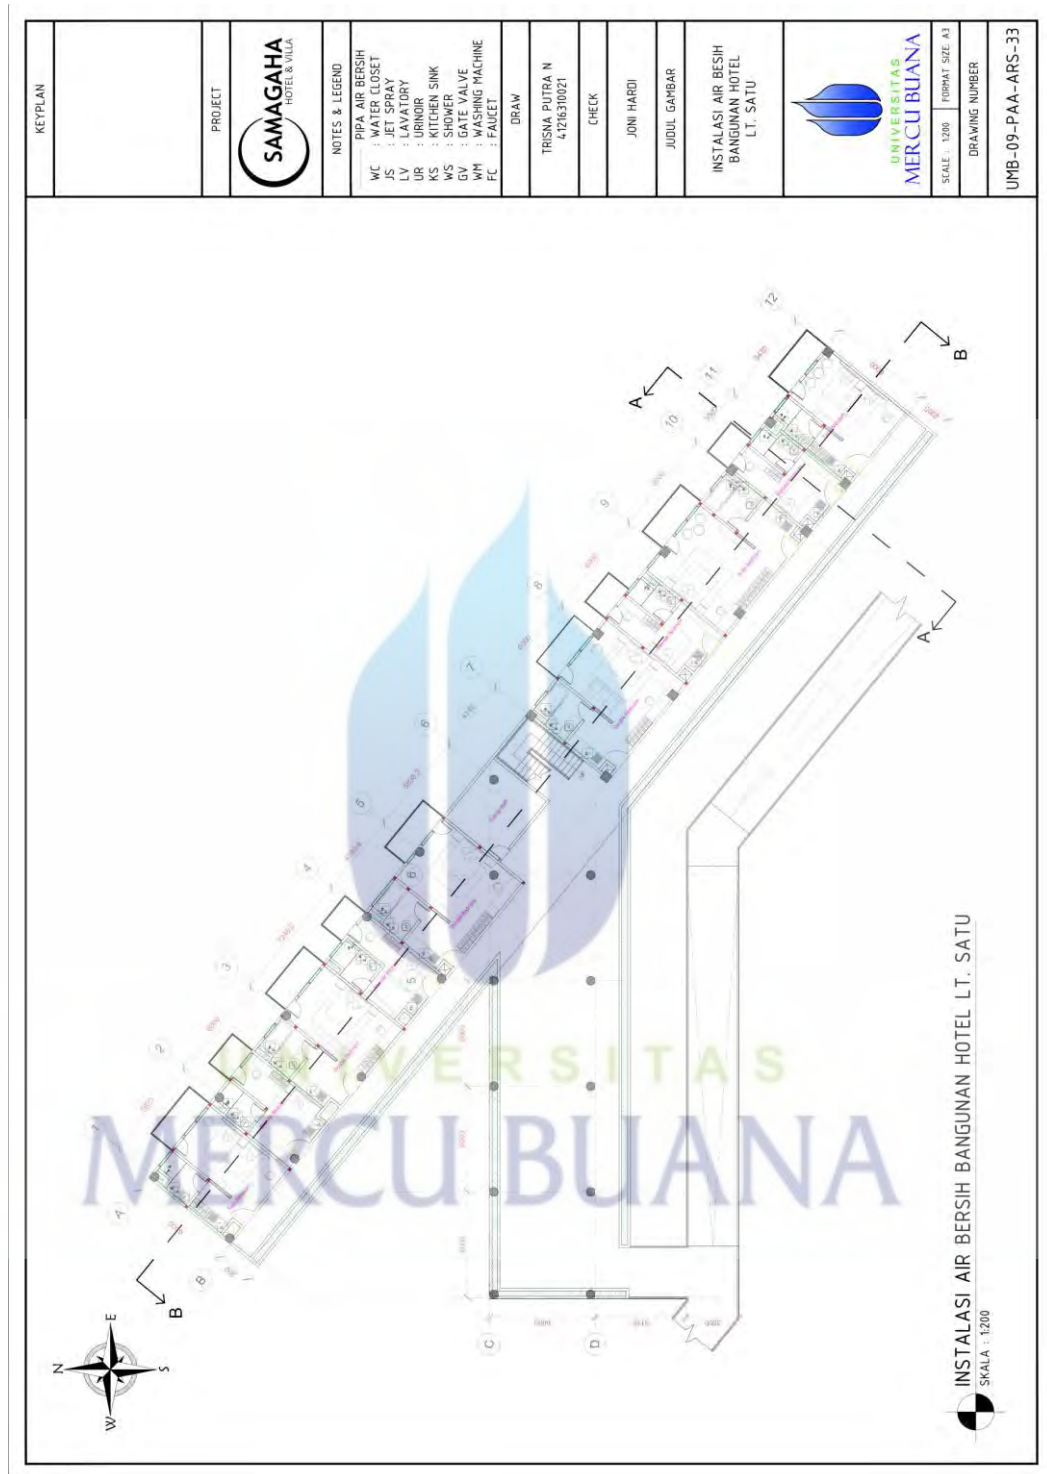

Gambar V. 33 Instalasi Air Bersih Bangunan Hotel Lt.Satu


(Sumber : Hasil Perancangan)

5.34 Instalasi Air Bersih Bangunan Hotel Lt.Dua



Gambar V. 34 Instalasi Air Bersih Bangunan Hotel Lt.Dua
(Sumber : Hasil Perancangan)

5.36 Instalasi Air Kotor Bangunan Lobby

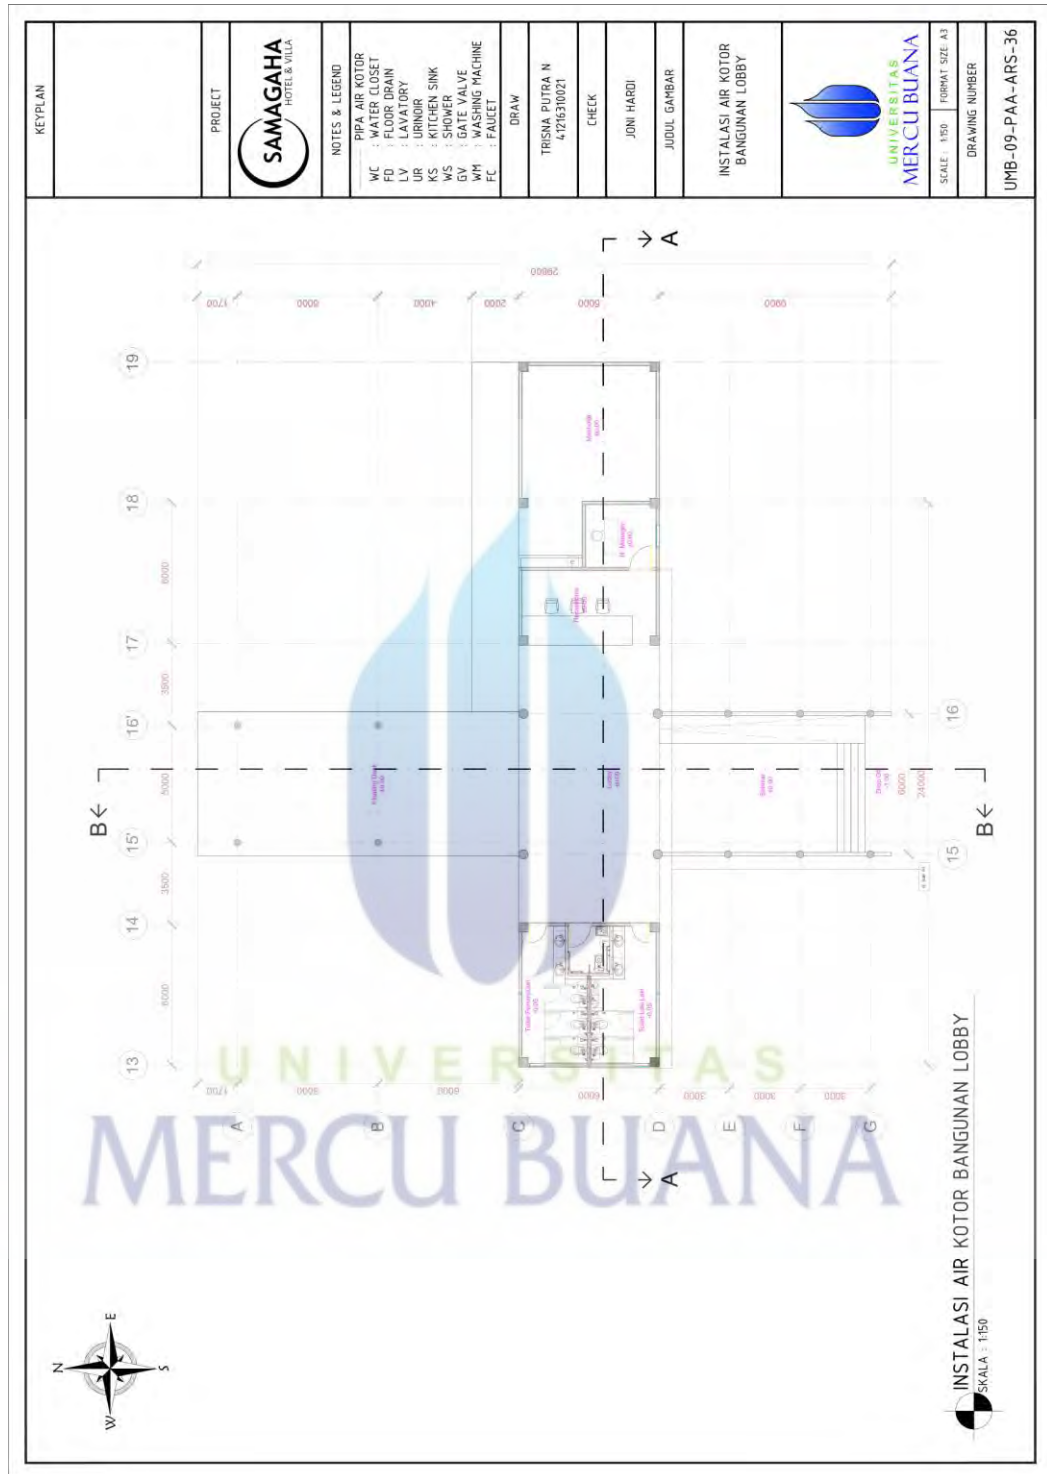

Gambar V. 36 Instalasi Air Kotor Bangunan Lobby

(Sumber : Hasil Perancangan)

5.37 Instalasi Air Kotor Bangunan Hotel Lt.Dasar



Gambar V. 37 Instalasi Air Kotor Bangunan Hotel Lt.Dasar

(Sumber : Hasil Perancangan)


5.38 Instalasi Air Kotor Bangunan Hotel Lt.Satu



Gambar V. 38 Instalasi Air Kotor Bangunan Hotel Lt.Satu

(Sumber : Hasil Perancangan)


5.39 Instalasi Air Kotor Bangunan Hotel Lt.Dua

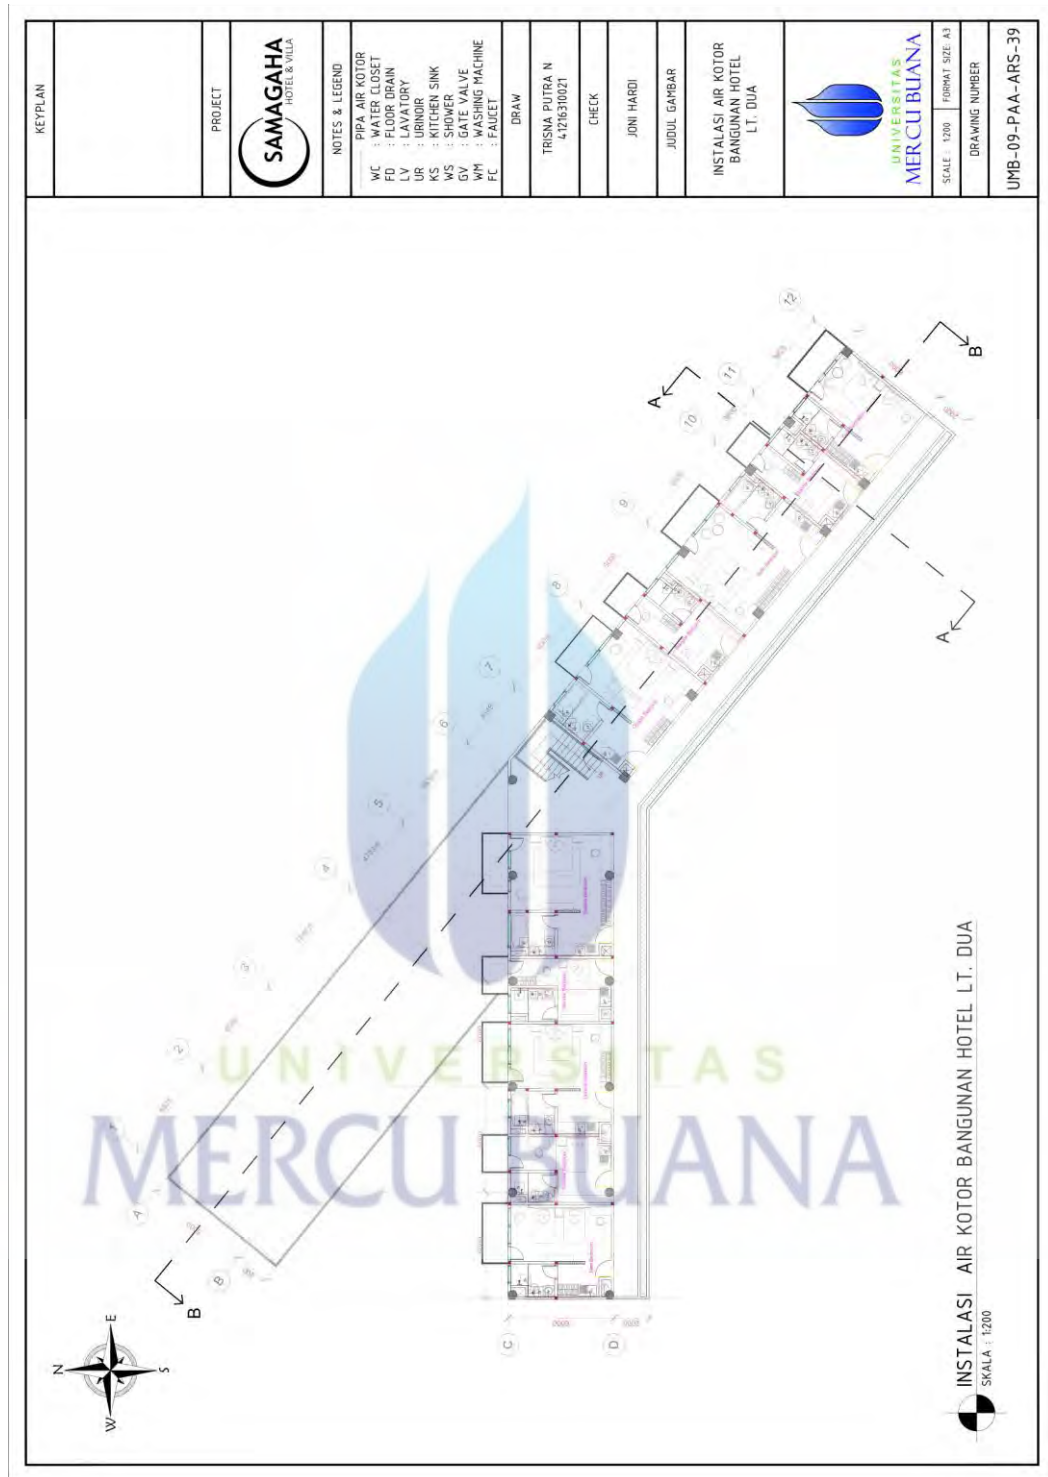

Gambar V. 39 Instalasi Air Kotor Bangunan Hotel Lt.Dua


(Sumber : Hasil Perancangan)

5.40 Instalasi Air Kotor Bangunan Villa Lt. Dasar & Lt.Satu

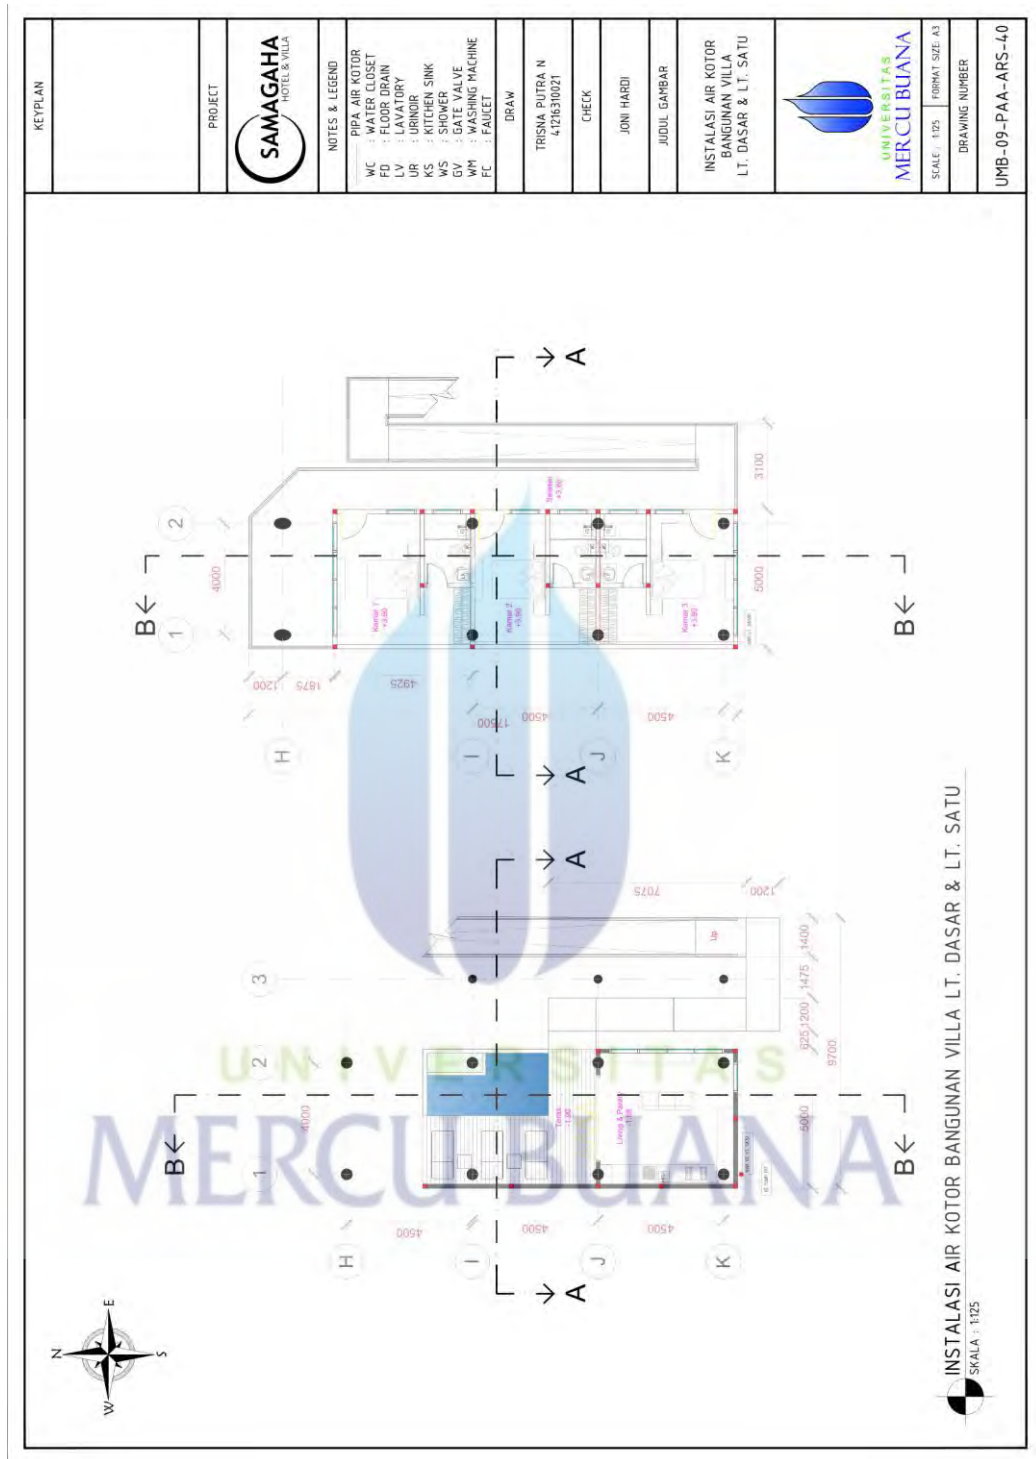

Gambar V. 40 Instalasi Air Kotor Bangunan Villa Lt. Dasar & Lt.Satu
 (Sumber : Hasil Perancangan)


5.41 Detail Arsitektur - Kisi Kisi Rumah Makan

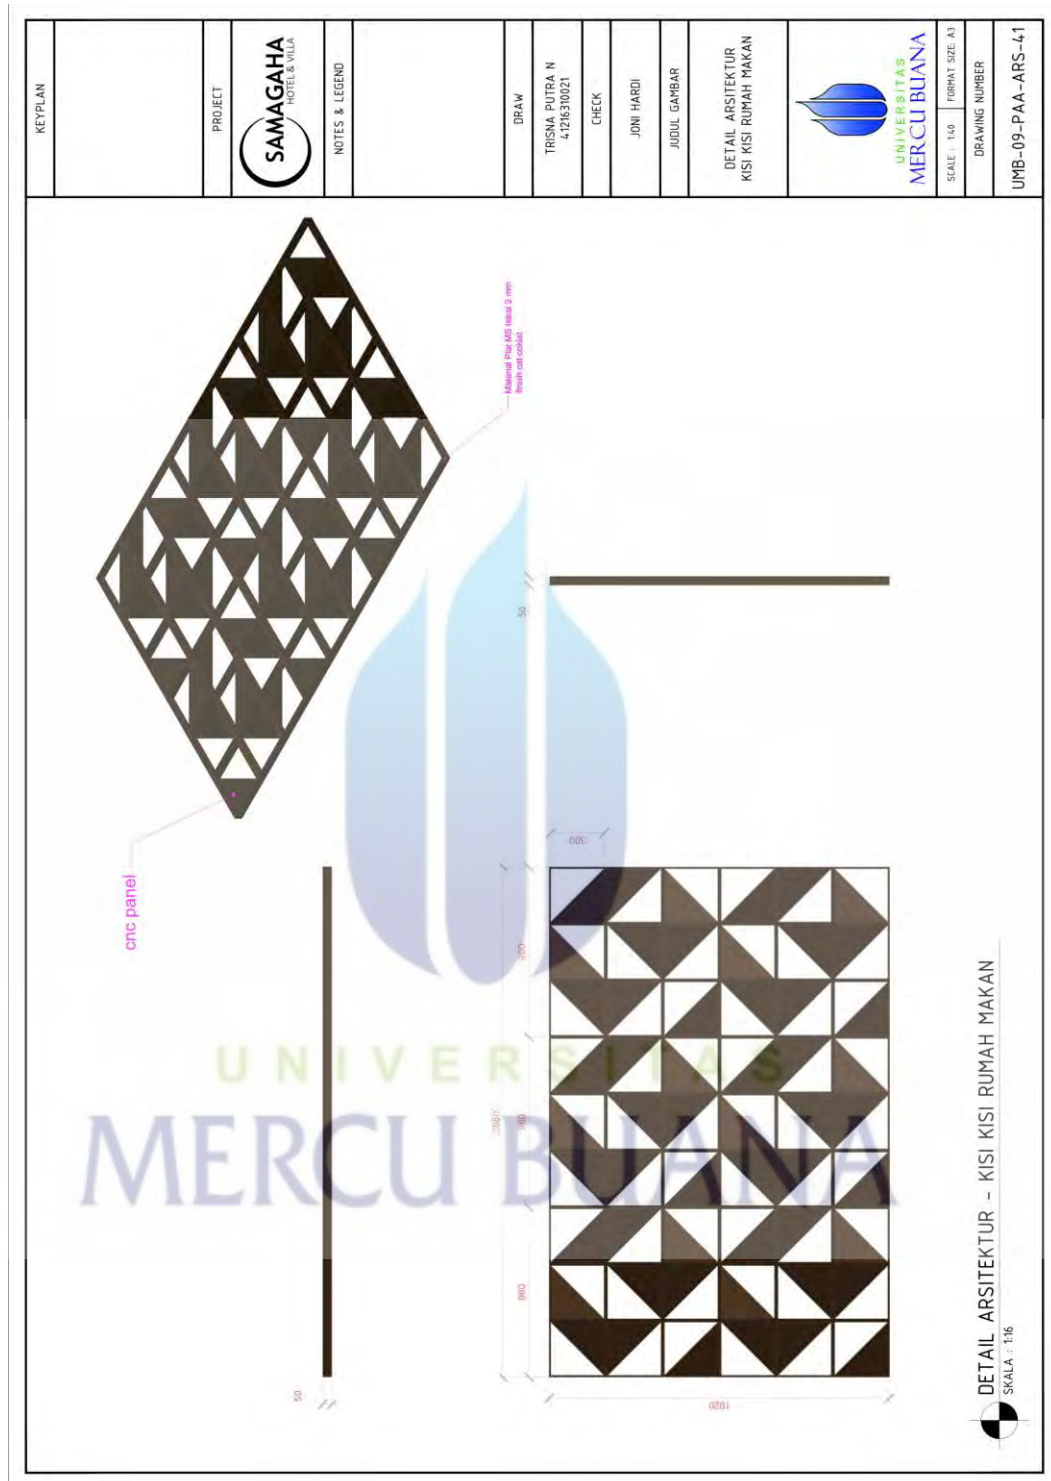

Gambar V. 41 Detail Arsitektur - Kisi Kisi Rumah Makan

(Sumber : Hasil Perancangan)


5.42 Detail Arsitektur - Modul Railing Pedestrian Tepi Lembah

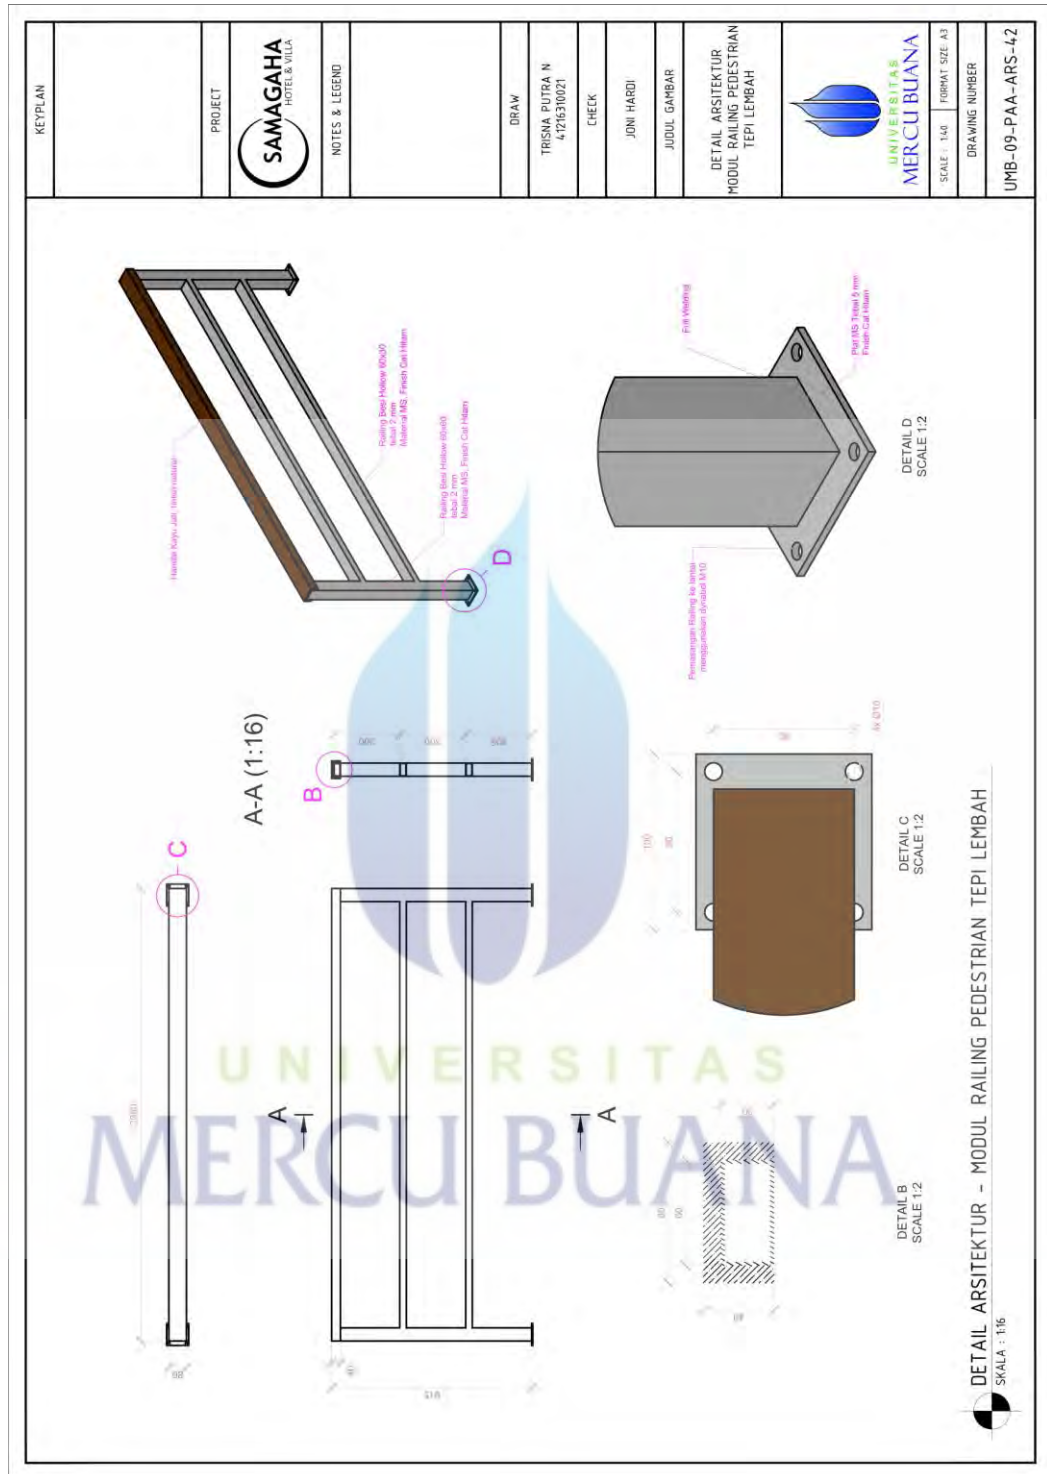

Gambar V. 42 Detail Arsitektur - Modul Railing Pedestrian Tepi Lembah

(Sumber : Hasil Perancangan)


5.43 Detail Arsitektur - Detail Tangga

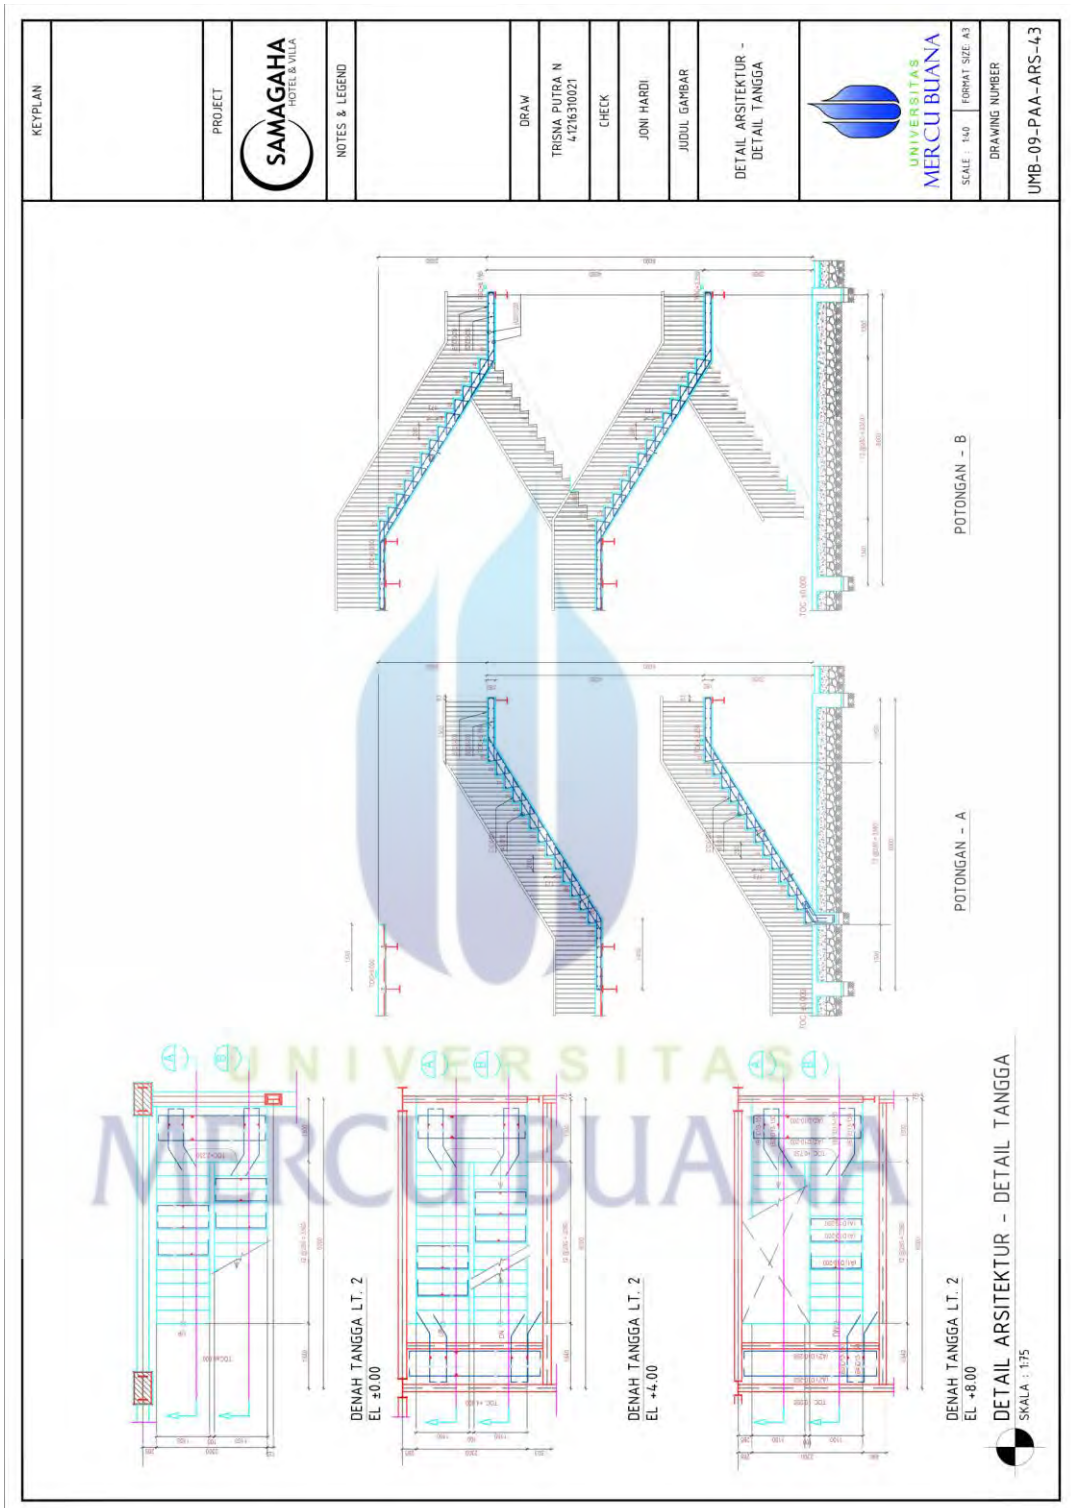

Gambar V. 43 Detail Arsitektur - Detail Tangga

(Sumber : Hasil Perancangan)


5.45 Detail Arsitektur - Koridor Hotel

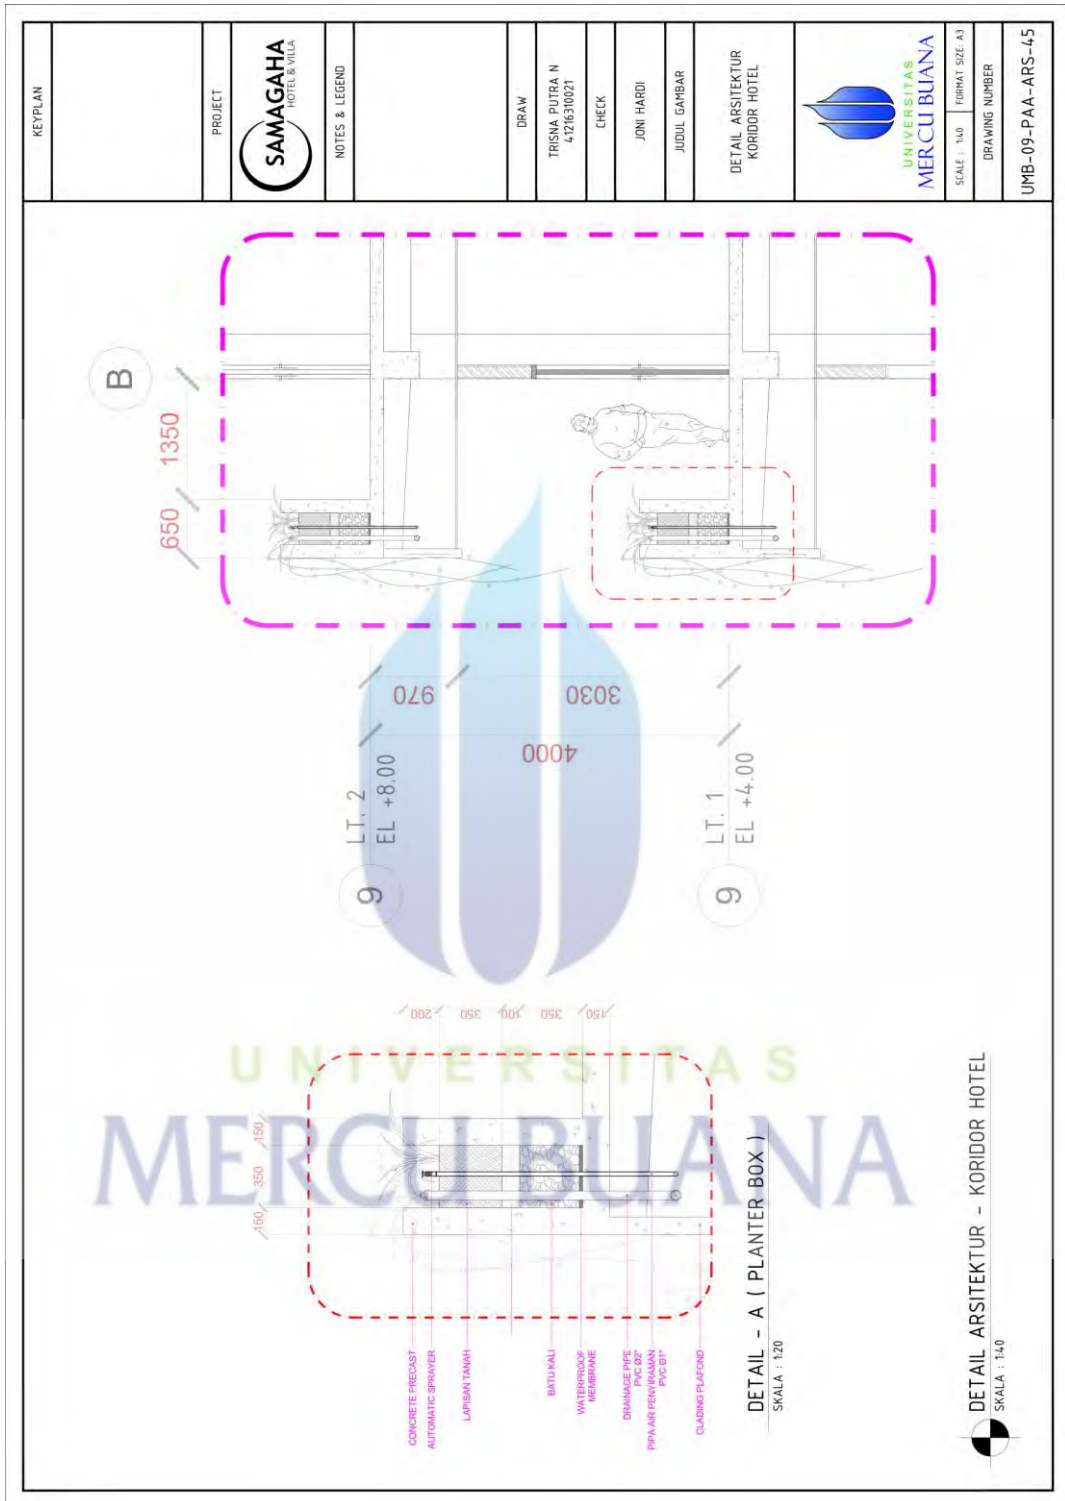

Gambar V. 45 Detail Arsitektur - Koridor Hotel

(Sumber : Hasil Perancangan)

5.46 Perspektif Eksterior 1 Siang Dan Malam

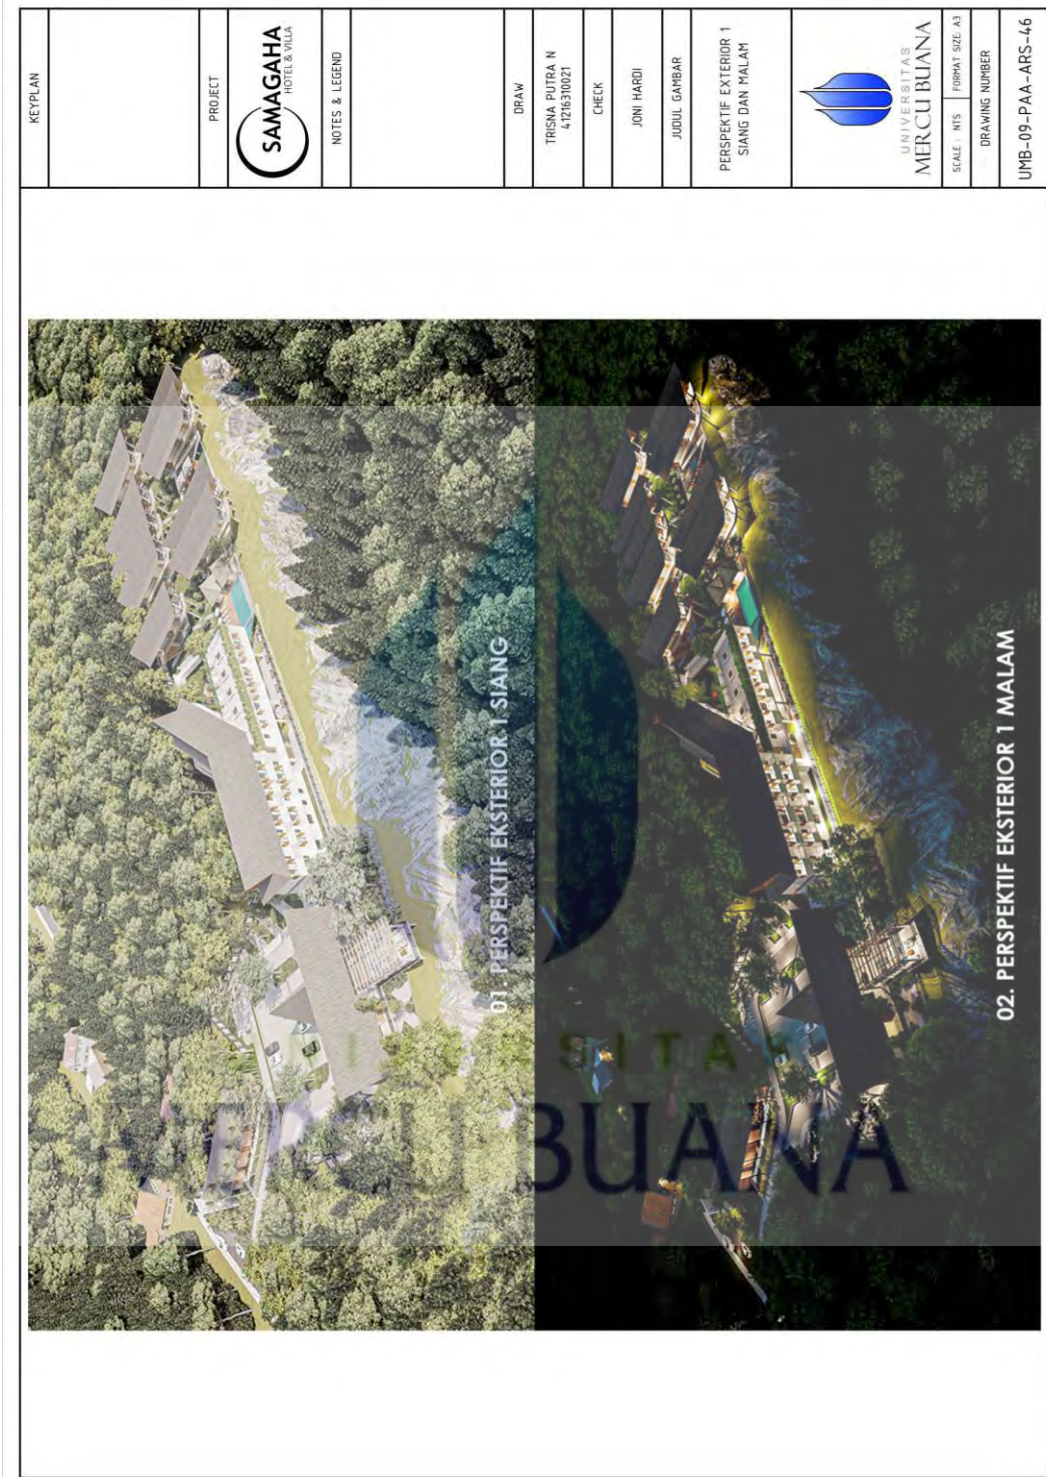

Gambar V. 46 Perspektif Eksterior 1 Siang Dan Malam

(Sumber : Hasil Perancangan)

5.47 Perspektif Eksterior 2 Siang Dan Malam



Gambar V. 47 Perspektif Eksterior 2 Siang Dan Malam

(Sumber : Hasil Perancangan)


5.48 Sequence Exterior 1 & 2



Gambar V. 48 Sequence Exterior 1 & 2

(Sumber : Hasil Perancangan)


5.49 Sequence Exterior 3 & 4

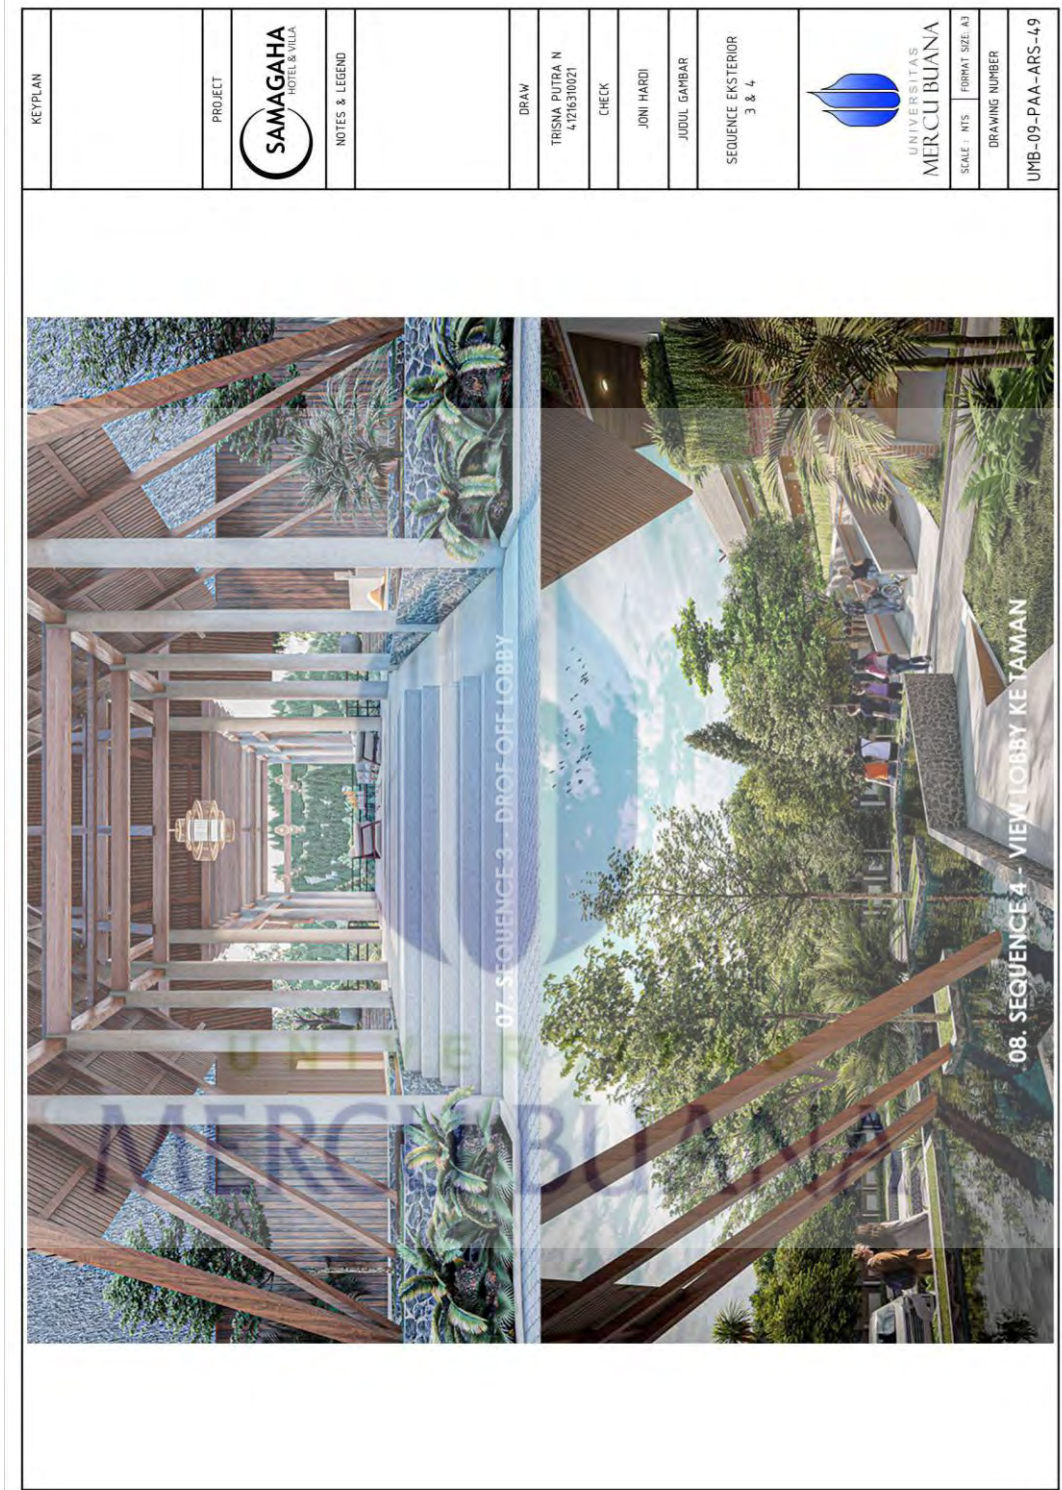

Gambar V. 49 Sequence Exterior 3 & 4

(Sumber : Hasil Perancangan)


5.50 Sequence Exterior 5 & 6

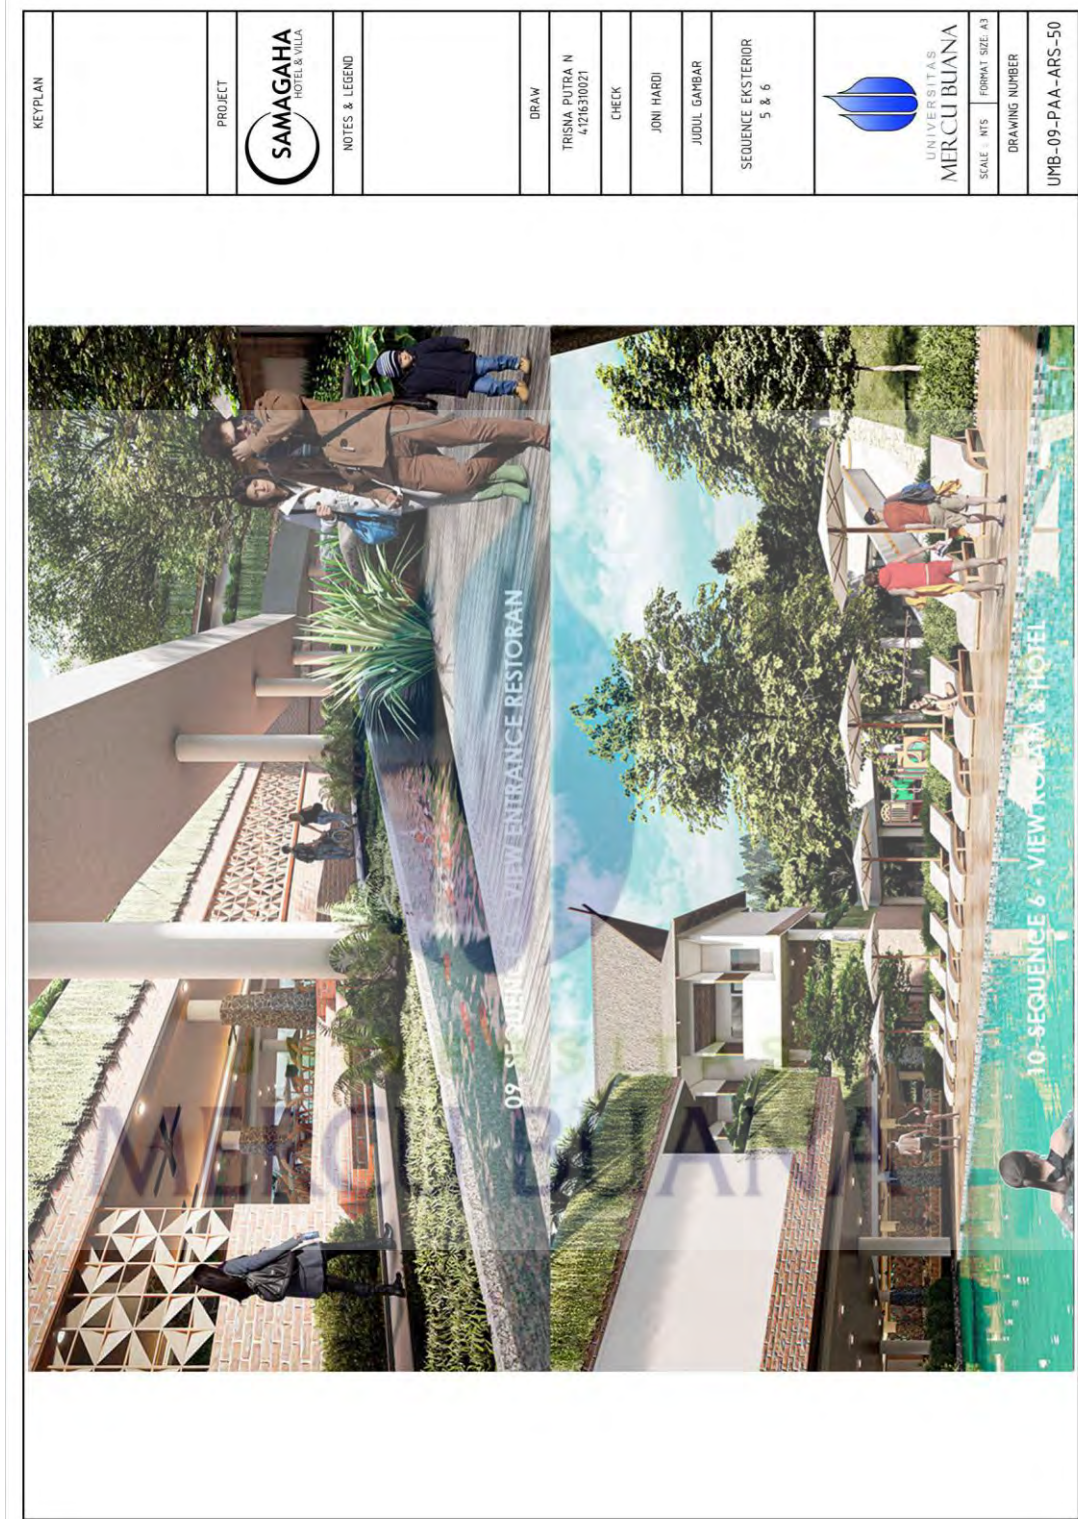

Gambar V.50 Sequence Exterior 5 & 6

(Sumber : Hasil Perancangan)


5.51 Sequence Exterior 7 & 8

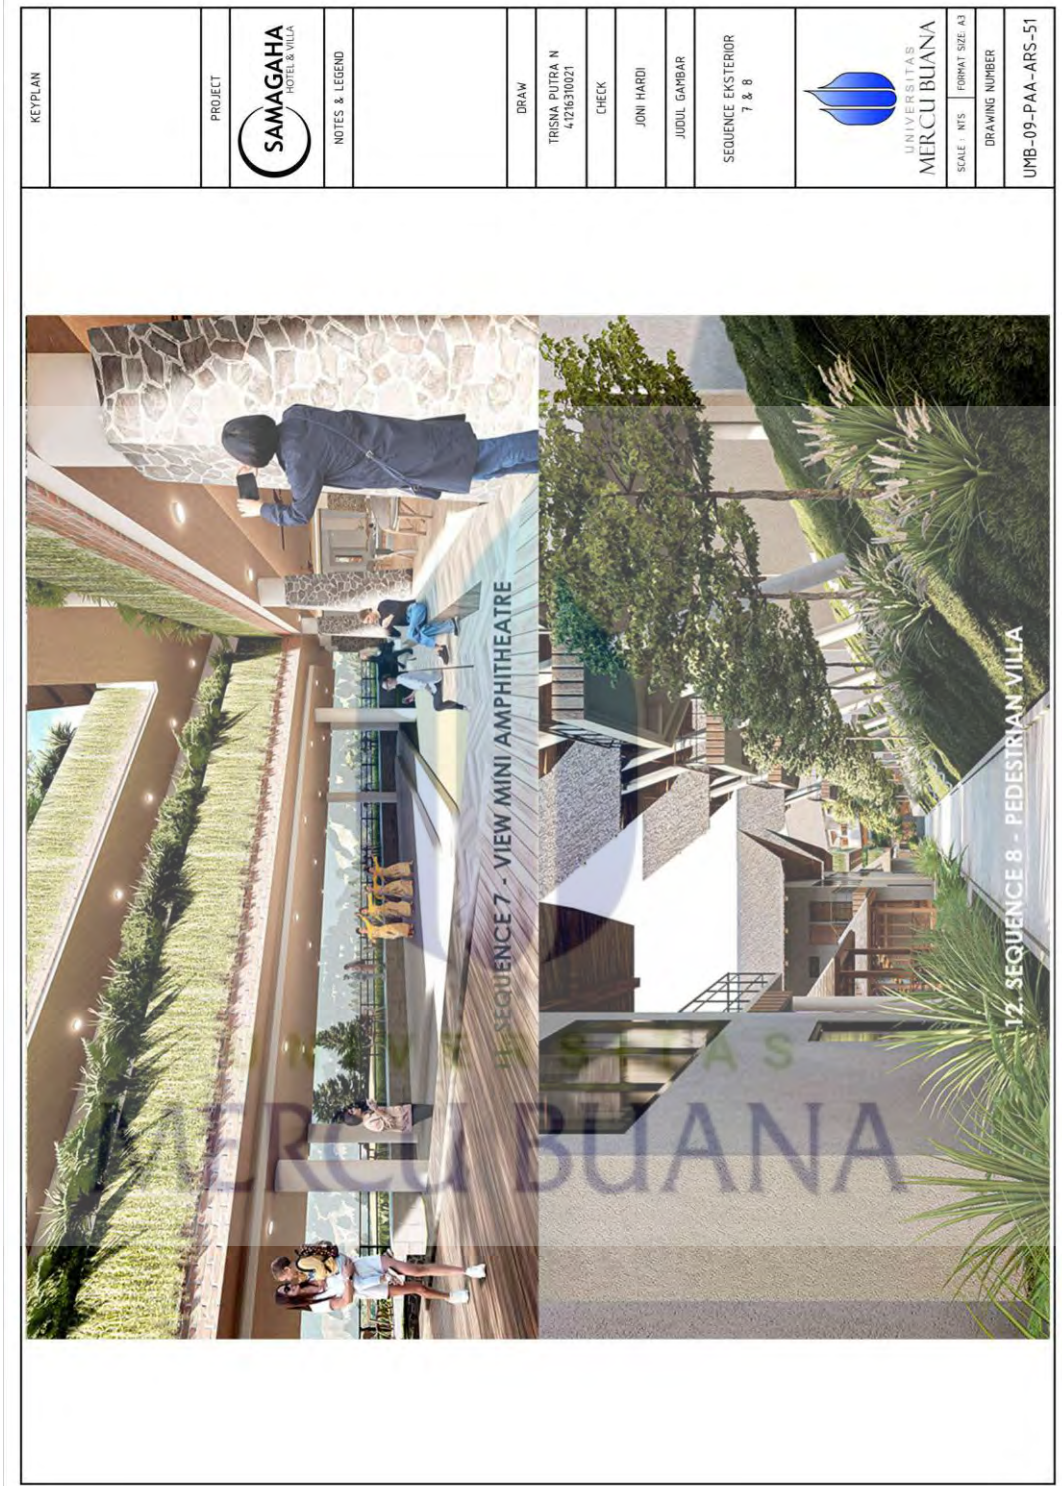

Gambar V. 51 Sequence Exterior 7 & 8

(Sumber : Hasil Perancangan)


5.52 Interior Lobby 1 & 2

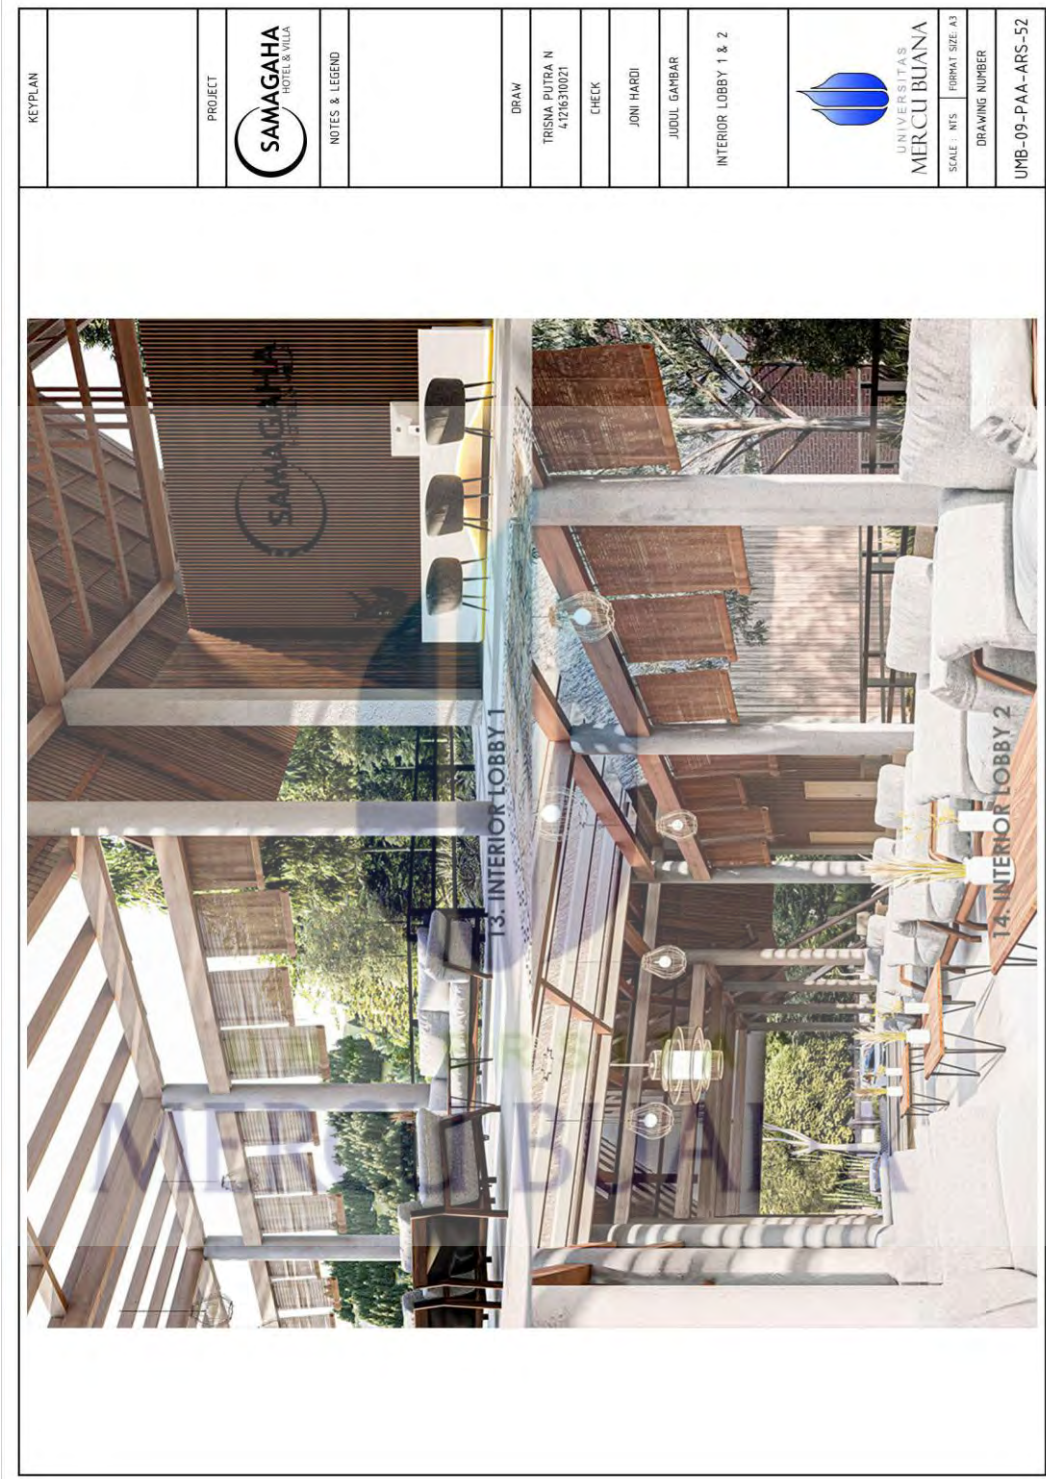



Gambar V. 52 Interior Lobby 1 & 2

(Sumber : Hasil Perancangan)

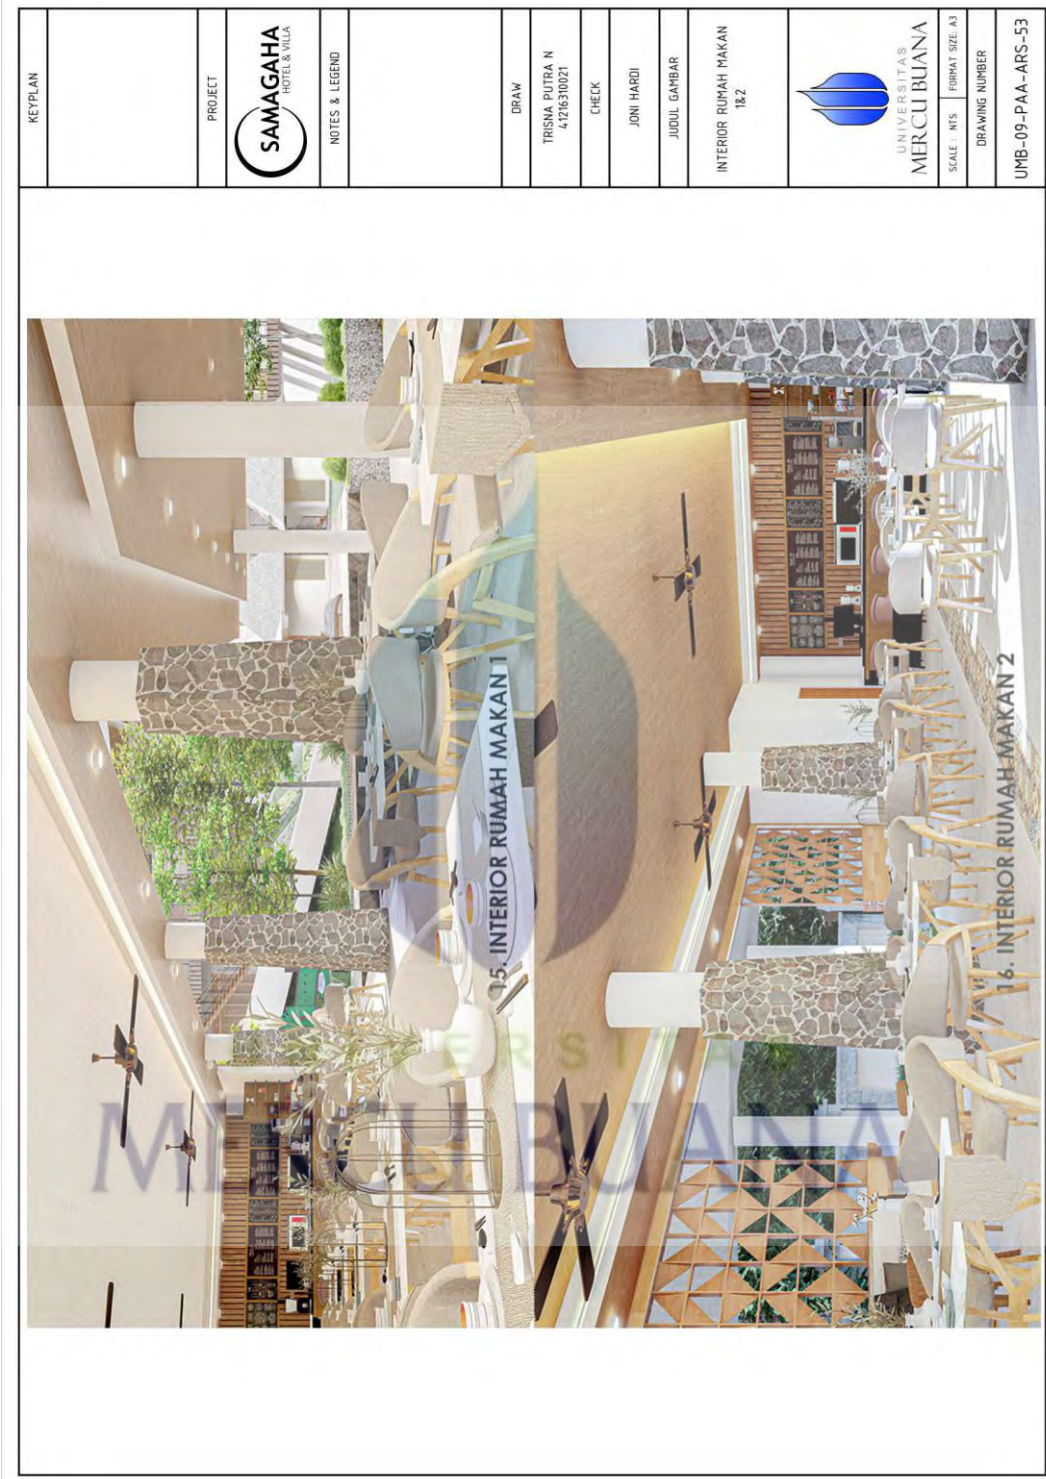5.53 Interior Rumah Makan 1 & 2




KEYPLAN
PROJECT

NOTES & LEGEND
DRAW
TRISMA PUTRA N 41205310021
CHECK
JONI HARDI
JUDUL GAHRBAR
INTERIOR RUMAH MAKAN 1&2

SCALE : 1 : 100
FORMAT SIZE: A3
DRAWING NUMBER
UMB-09-PAA-ARS-53

Gambar V. 53 Interior Rumah Makan 1 & 2

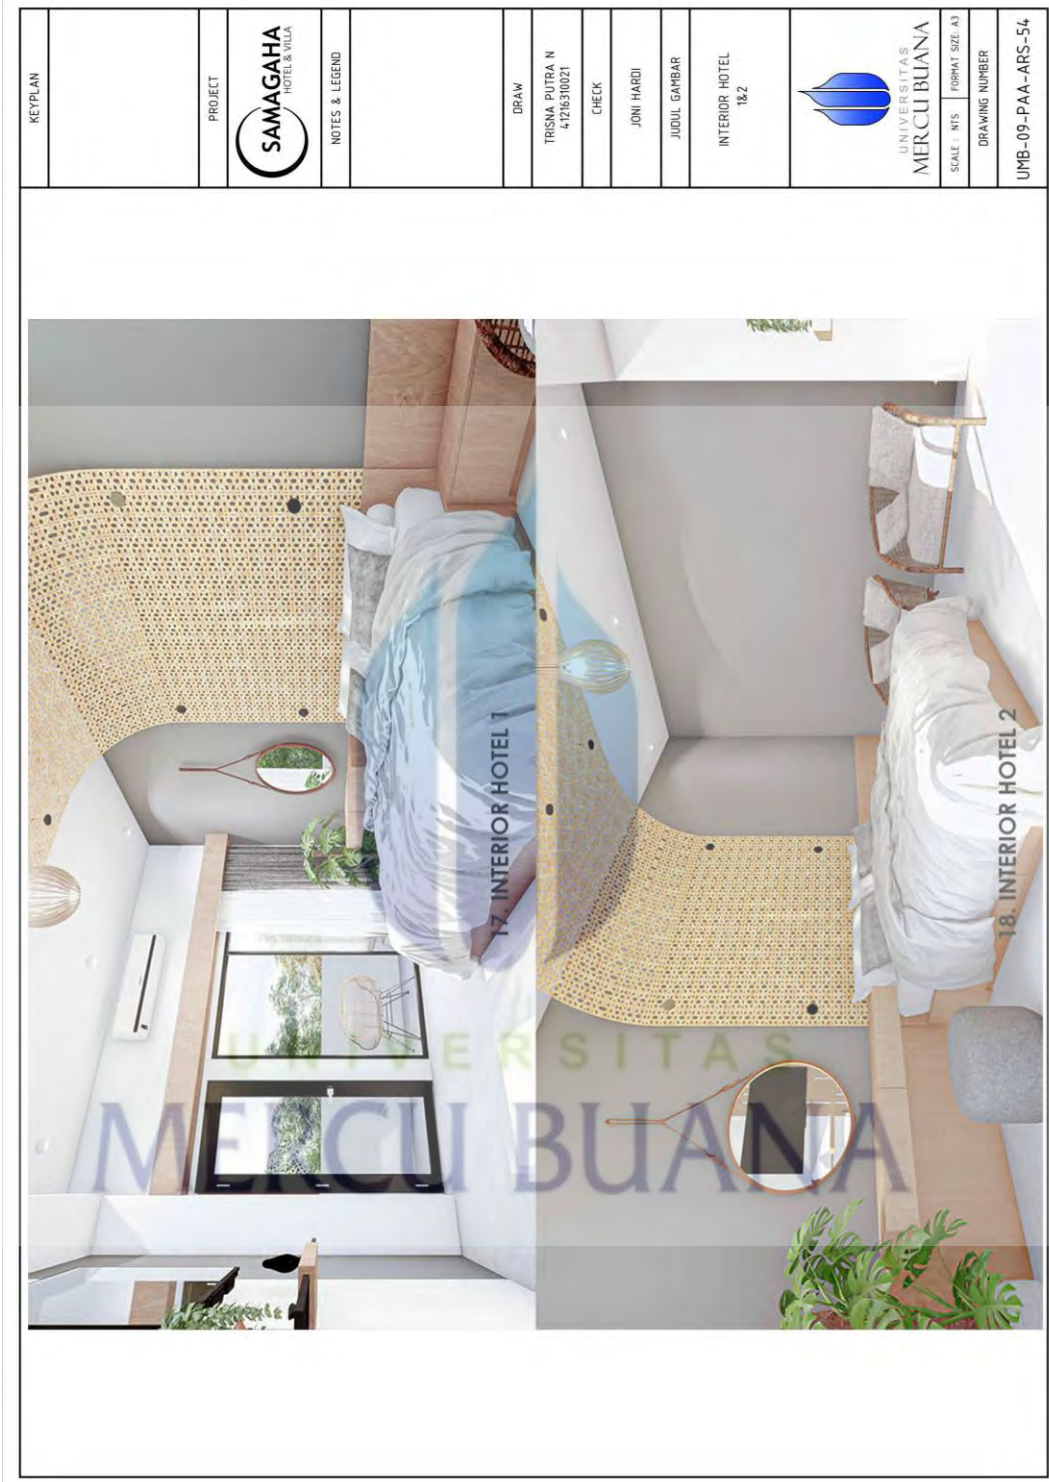(Sumber : Hasil Perancangan)

5.54 Interior Hotel 1 & 2



Gambar V. 54 Interior Hotel 1 & 2

(Sumber : Hasil Perancangan)

5.55 Interior Hotel 3 & 4



Gambar V. 55 Interior Hotel 3 & 4

(Sumber : Hasil Perancangan)