

LAMPIRAN



KARTU ASISTENSI FAKULTAS TEKNIK

NAMA = Dhea Mutiara Pramono MATA KULIAH = Tugas Akhir
 NIM = 41217210032 SMT/THN AKAD = 8/2021
 FAK/JUR = Teknik/Arsitektur DOSEN PEMB = Wibisono Bagus Nimpuno, ST, M.Sc

NO	TGL	KETERANGAN	PARAF	NO	TGL	KETERANGAN	PARAF
1.	19/03/2021	<ul style="list-style-type: none"> - Pemberian arahan mengenai asistensi PAA 85 - Membuat Program Ruang 		4.	02/06/2021	<ul style="list-style-type: none"> - Perhatikan garis sepondan sungai - Bangunan satu dengan yg lainnya masih belum saling terhubung - Area loading dock foodcourt harus diperhatikan lagi apakah perlu untuk membuat sirkulasi jalan sepanjang itu 	
2.	04/04/21	<ul style="list-style-type: none"> - Pemahaman mengenai green architecture/building - Pemahaman tentang arsitektur vernacular 					
3.	10/04/21	<ul style="list-style-type: none"> - Sumber harus jelas - Laporan harus dilengkapi sampai bab 4 					

Laporan Perancangan Arsitektur Akhir
Taman Budaya di Kabupaten Sleman Yogyakarta

FORM JADWAL DAN CHECKLIST PRODUK TUGAS AKHIR ARSITEKTUR 85

Nama : Dhea Mutiara Pramono


Pembimbing: Wibisono Bagus Nimpuno, ST, M.Sc

NIM : 41217210032

Judul: Perancangan Taman Budaya Di Kabupaten Sleman Yogyakarta


Mohon Bpk./Ibu pembimbing TIDAK memberikan paraf apabila produk yang diminta belum layak

PARAF PEMBIMBING	KEGIATAN	1	2	3	4	5	6	7	8	9	10	LB RN	11	12	13	14	15	UAS	TANGGAL TARGET (SELESA)			
		1 Mar - 7 Mar	8 Mar - 14 Mar	15 Mar - 21 Mar	22 Mar - 28 Mar	29 Mar - 4 Apr	5 Apr - 11 Apr	12 Apr - 18 Apr	19 Apr - 25 Apr	26 Apr - 2 Mei	3 Mei - 9 Mei	10 Mei - 16 Mei	17 Mei - 23 Mei	24 Mei - 30 Mei	31 Mei - 6 Jun	7 Jun - 13 Jun	14 Jun - 20 Jun	21 Jun - 27 Jun		28 Jun - 4 Jul	5 Jul - 11 Jul	12 Jul - 18 Jul
	A. PERSIAPAN																					
	Briefing/pemasukan prasyarat																					17 Maret 2021
	B. PROPOSAL																					Minimal Asistensi 2
	Latar belakang																					
	Pengertian terhadap KAK																					
	Tinjauan pustaka/studi banding literatur																					10 April 2021
	Survey Lapangan																					
	Programming dan Analisa Tapak																					
	Konsep Perancangan																					
	C. PRA DESAIN & PENGEMBANGAN DESAIN																					Minimal Asistensi 2
	PRA DESAIN																					
	Rencana massa																					
	Studi massa terhadap tapak																					
	Perencanaan tapak																					
	Maket dan perencanaan tapak dan lingkungan																					
	REVIEW 1											XX										26 April - 8 Mei 2021
	PENGEMBANGAN DESAIN																					
	Denah																					
	Tampak (Handmade full warna)																					
	Potongan																					
	D. PENGEMBANGAN DESAIN II																					Minimal Asistensi 2
	Aksonometri struktur (kolom, balok, pondasi, atap)																					
	Skematik MEP																					
	Aksonometri arsitektural seluruh blok massa bangunan																					
	Denah, Potongan Detail untuk ruangan khusus (minimal 5 ruang)																					19 Juni 2021
	Detail arsitektural (detail ornamen, dsb), minimal 5																					
	E. FINALISASI RANCANGAN																					Minimal Asistensi 2
	Perspektif Interior (minimal 5 ruang utama)																					
	Perspektif scene SIANG + MALAM (sequence, suasana lingkungan sekitar + bangunan, bird eye), minimal 4																					10 Juli 2021
	Sequence minimal 4																					
	F. DISPLAY																					
	Video animasi di Youtube																					
	Kolase gambar desain di Instagram																					
	Pameran PAA (bagian dari penilaian)																					10 Juli - 12 Juli 2021
	G. PERSETUJUAN LAYAK IKUT SIDANG																					
	Cek/Cetak semua produk gambar A3, 3 eksemplar																					
	Cek/Cetak semua produk laporan perancangan A4, 3 eksemplar																					14 Juli 2021
	PENGUMPULAN BERKAS SIDANG																					14 Juli 2021
	I. SIDANG AKHIR																					19 Juli 2021
	Batas akhir pengumpulan "Lulus Melengkapi"																					2 minggu setelah sidang
	Batas akhir pengumpulan "Lulus Perbaikan"																					4-6 minggu setelah sidang

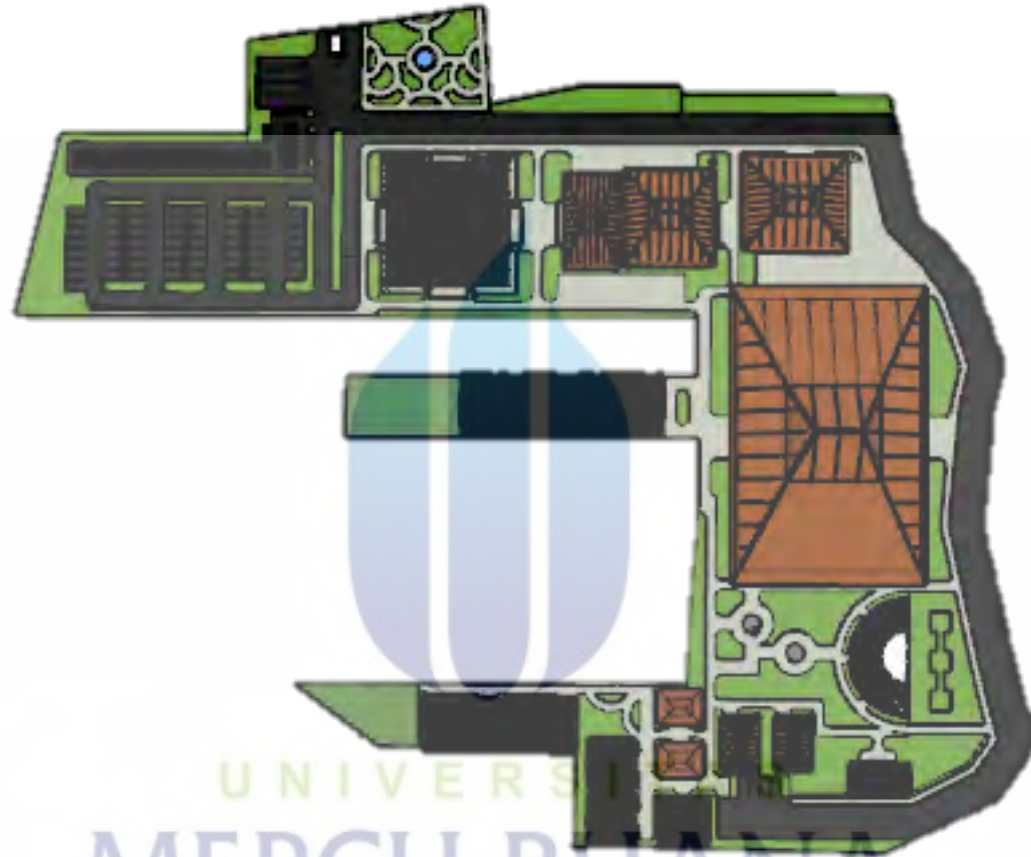

○ BLOCKPLAN


UNIVERSITAS
MERCU BUANA

 <p>UNIVERSITAS MERCU BUANA</p>	<p>UNIVERSITAS MERCU BUANA FAKULTAS TEKNIK JURUSAN ARSITEKTUR</p>	<p>TUGAS : PERANCANGAN ARSITEKTUR AKHIR</p>	<p>NAMA GAMBAR : TAMPAK GEDUNG GSG</p>	<p>NAMA : DHEA MUTIARA PRAMONO NIM : 41217210032</p>	<p>TANGGAL</p>	<p>NILAI</p>
			<p>SKALA : 1 : 500</p>	<p>DOSEN : RONA FIKA JAMILA, ST., MT PEMBIMBING : WIBISONO BAGUS NIMPUNO, ST, M.Sc</p>		




UNIVERSITAS
MERCUBUANA

Sungai

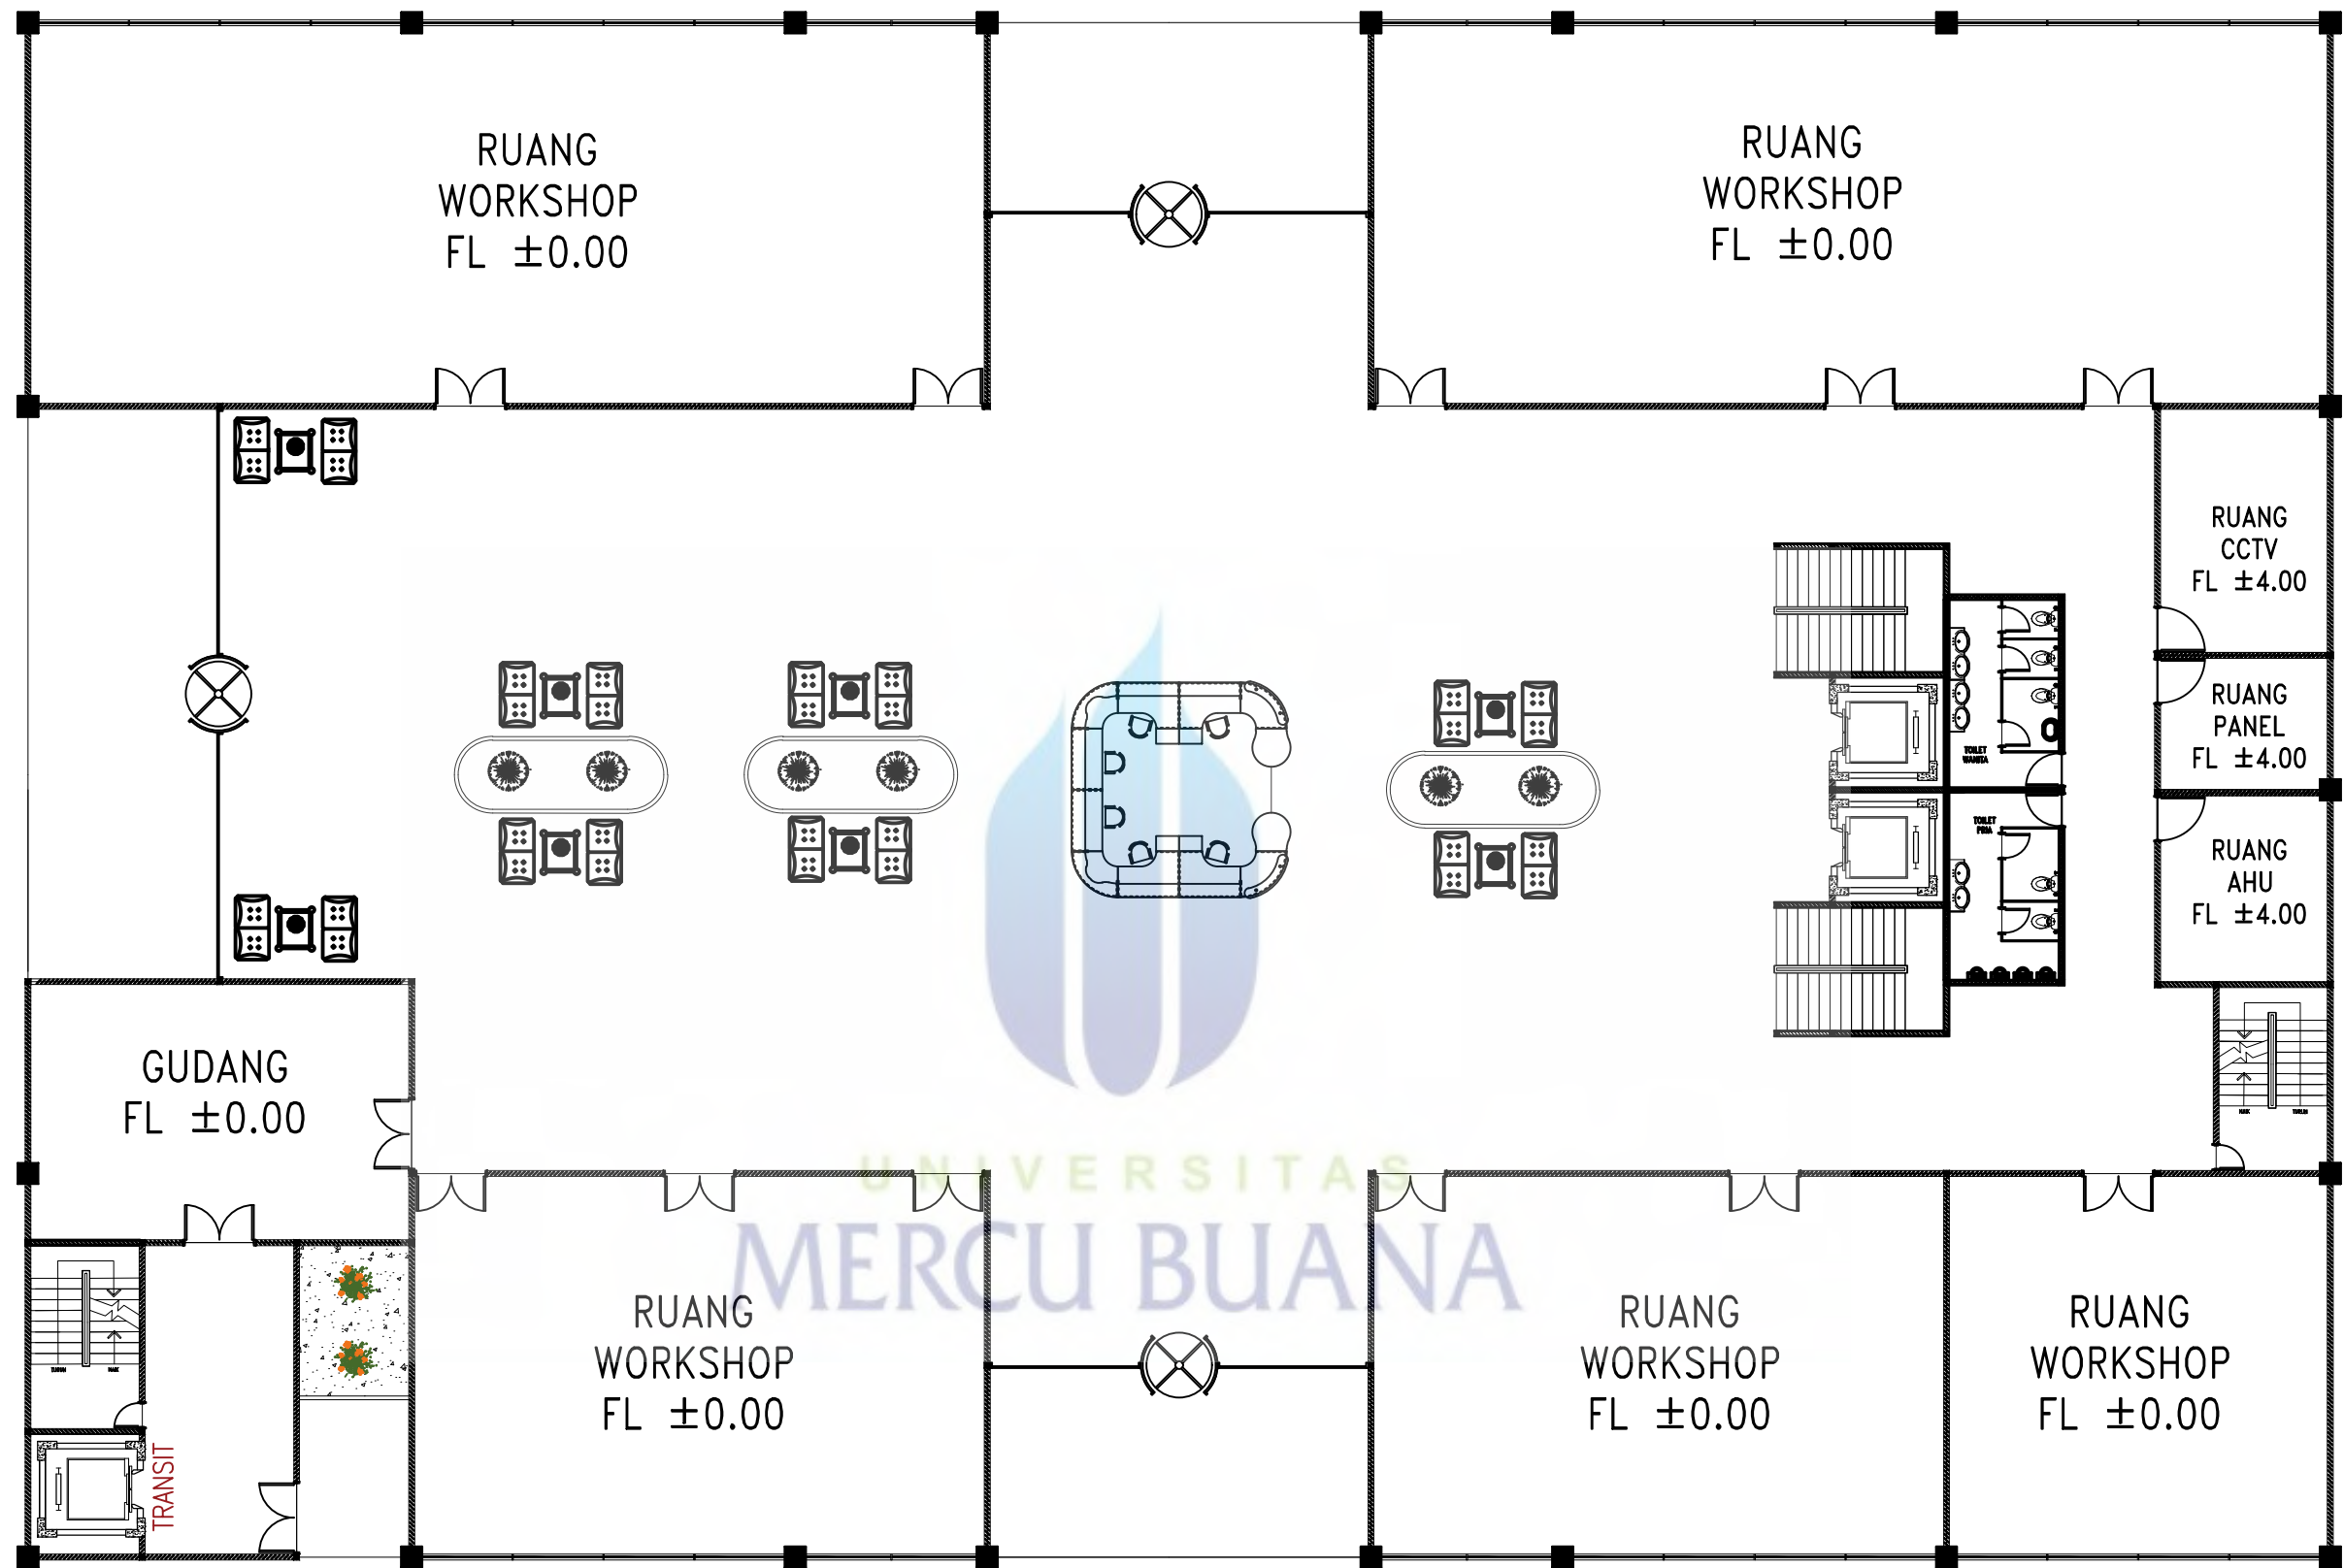


AR DENAH GEDUNG SERBAGUNA LANTAI DASAR
 0 SKALA 1 : 200

 <p>UNIVERSITAS MERCU BUANA FAKULTAS TEKNIK JURUSAN ARSITEKTUR</p>	<p>TUGAS</p> <p>PERANCANGAN ARSITEKTUR AKHIR</p> <p>http://digilib.mercubuana.ac.id/</p>	<p>NAMA GAMBAR :</p>	<p>NAMA : DHEA MUTIARA PRAMONO NIM : 41217210032</p>	<p>TANGGAL</p>	<p>NILAI</p>
		<p>SKALA :</p> <p>1 : 200</p>	<p>DOSEN : RONA FIKA JAMILA, ST., MT. DOSBIM : WIBISONO BAGUS NIMPUNO, ST, M.Sc</p>		

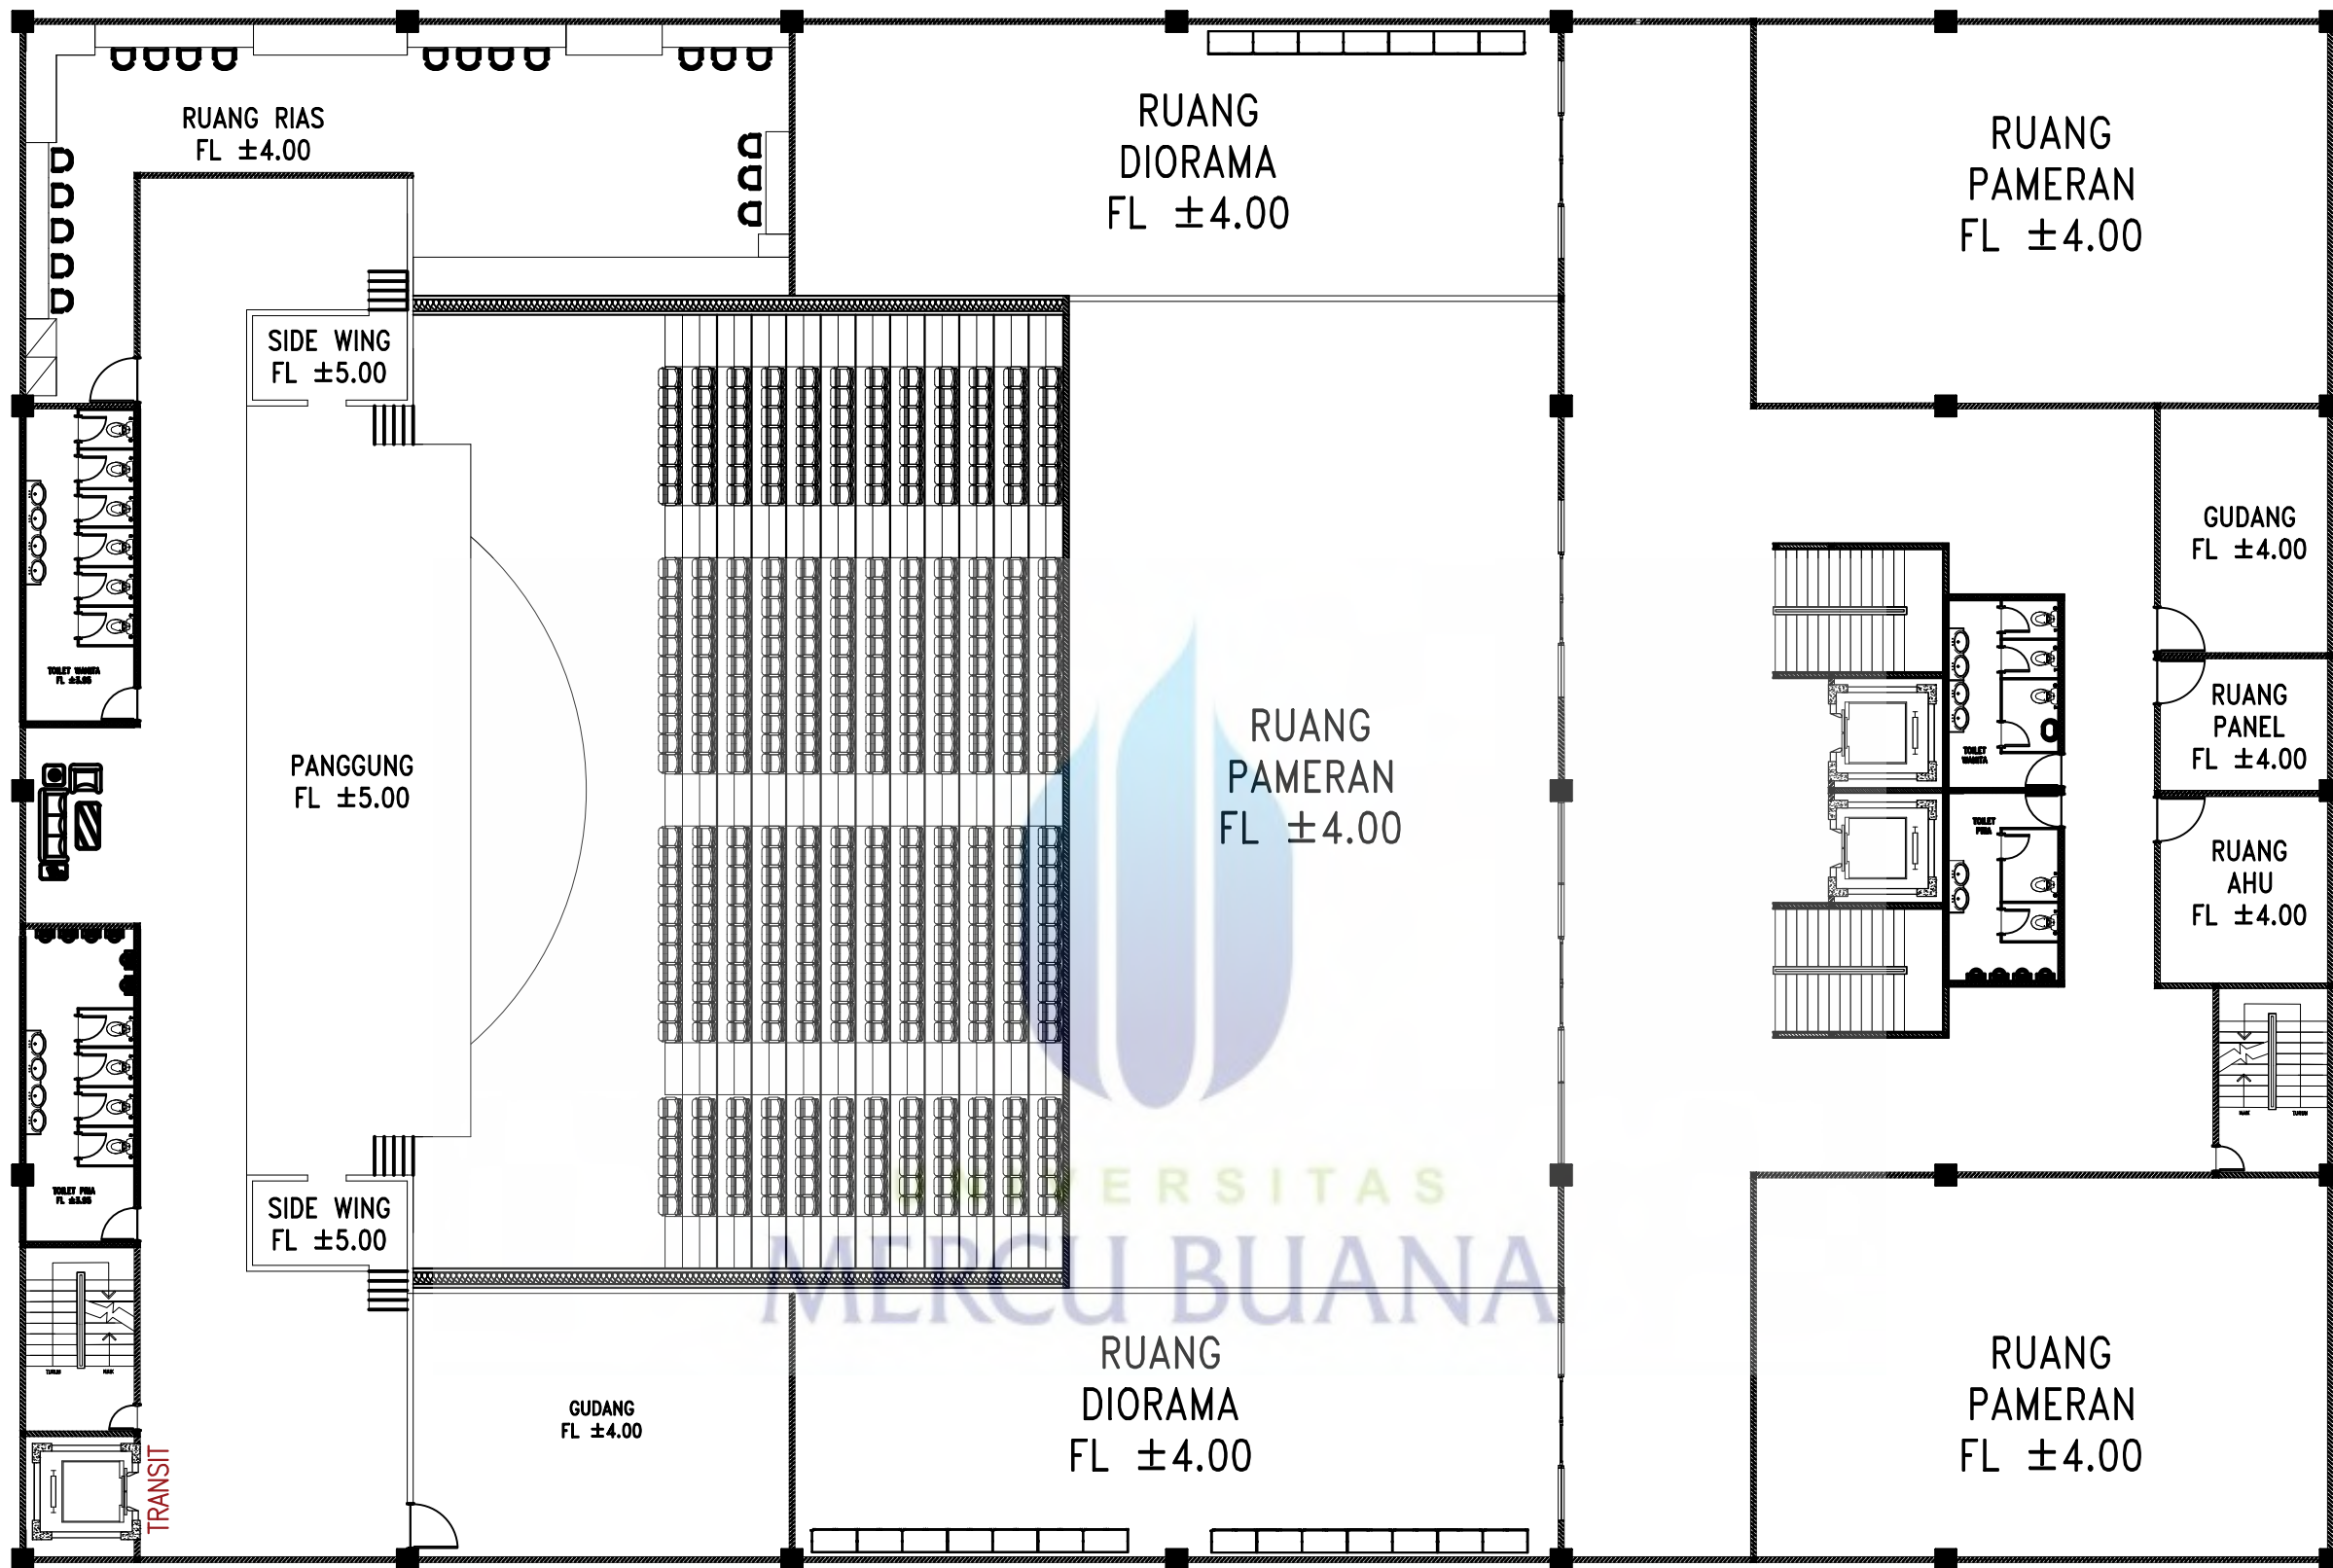


AR DENAH GEDUNG SERBAGUNA LANTAI 1
 0 SKALA 1 : 200

 <p>UNIVERSITAS MERCU BUANA FAKULTAS TEKNIK JURUSAN ARSITEKTUR</p>	<p>TUGAS</p> <p>PERANCANGAN ARSITEKTUR AKHIR</p> <p>http://digilib.mercubuana.ac.id/</p>	<p>NAMA GAMBAR :</p>	<p>NAMA : DHEA MUTIARA PRAMONO NIM : 41217210032</p>	<p>TANGGAL</p>	<p>NILAI</p>
		<p>SKALA :</p> <p>1 : 200</p>	<p>DOSEN : RONA FIKA JAMILA, ST., MT. DOSBIM : WIBISONO BAGUS NIMPUNO, ST, M.Sc</p>		

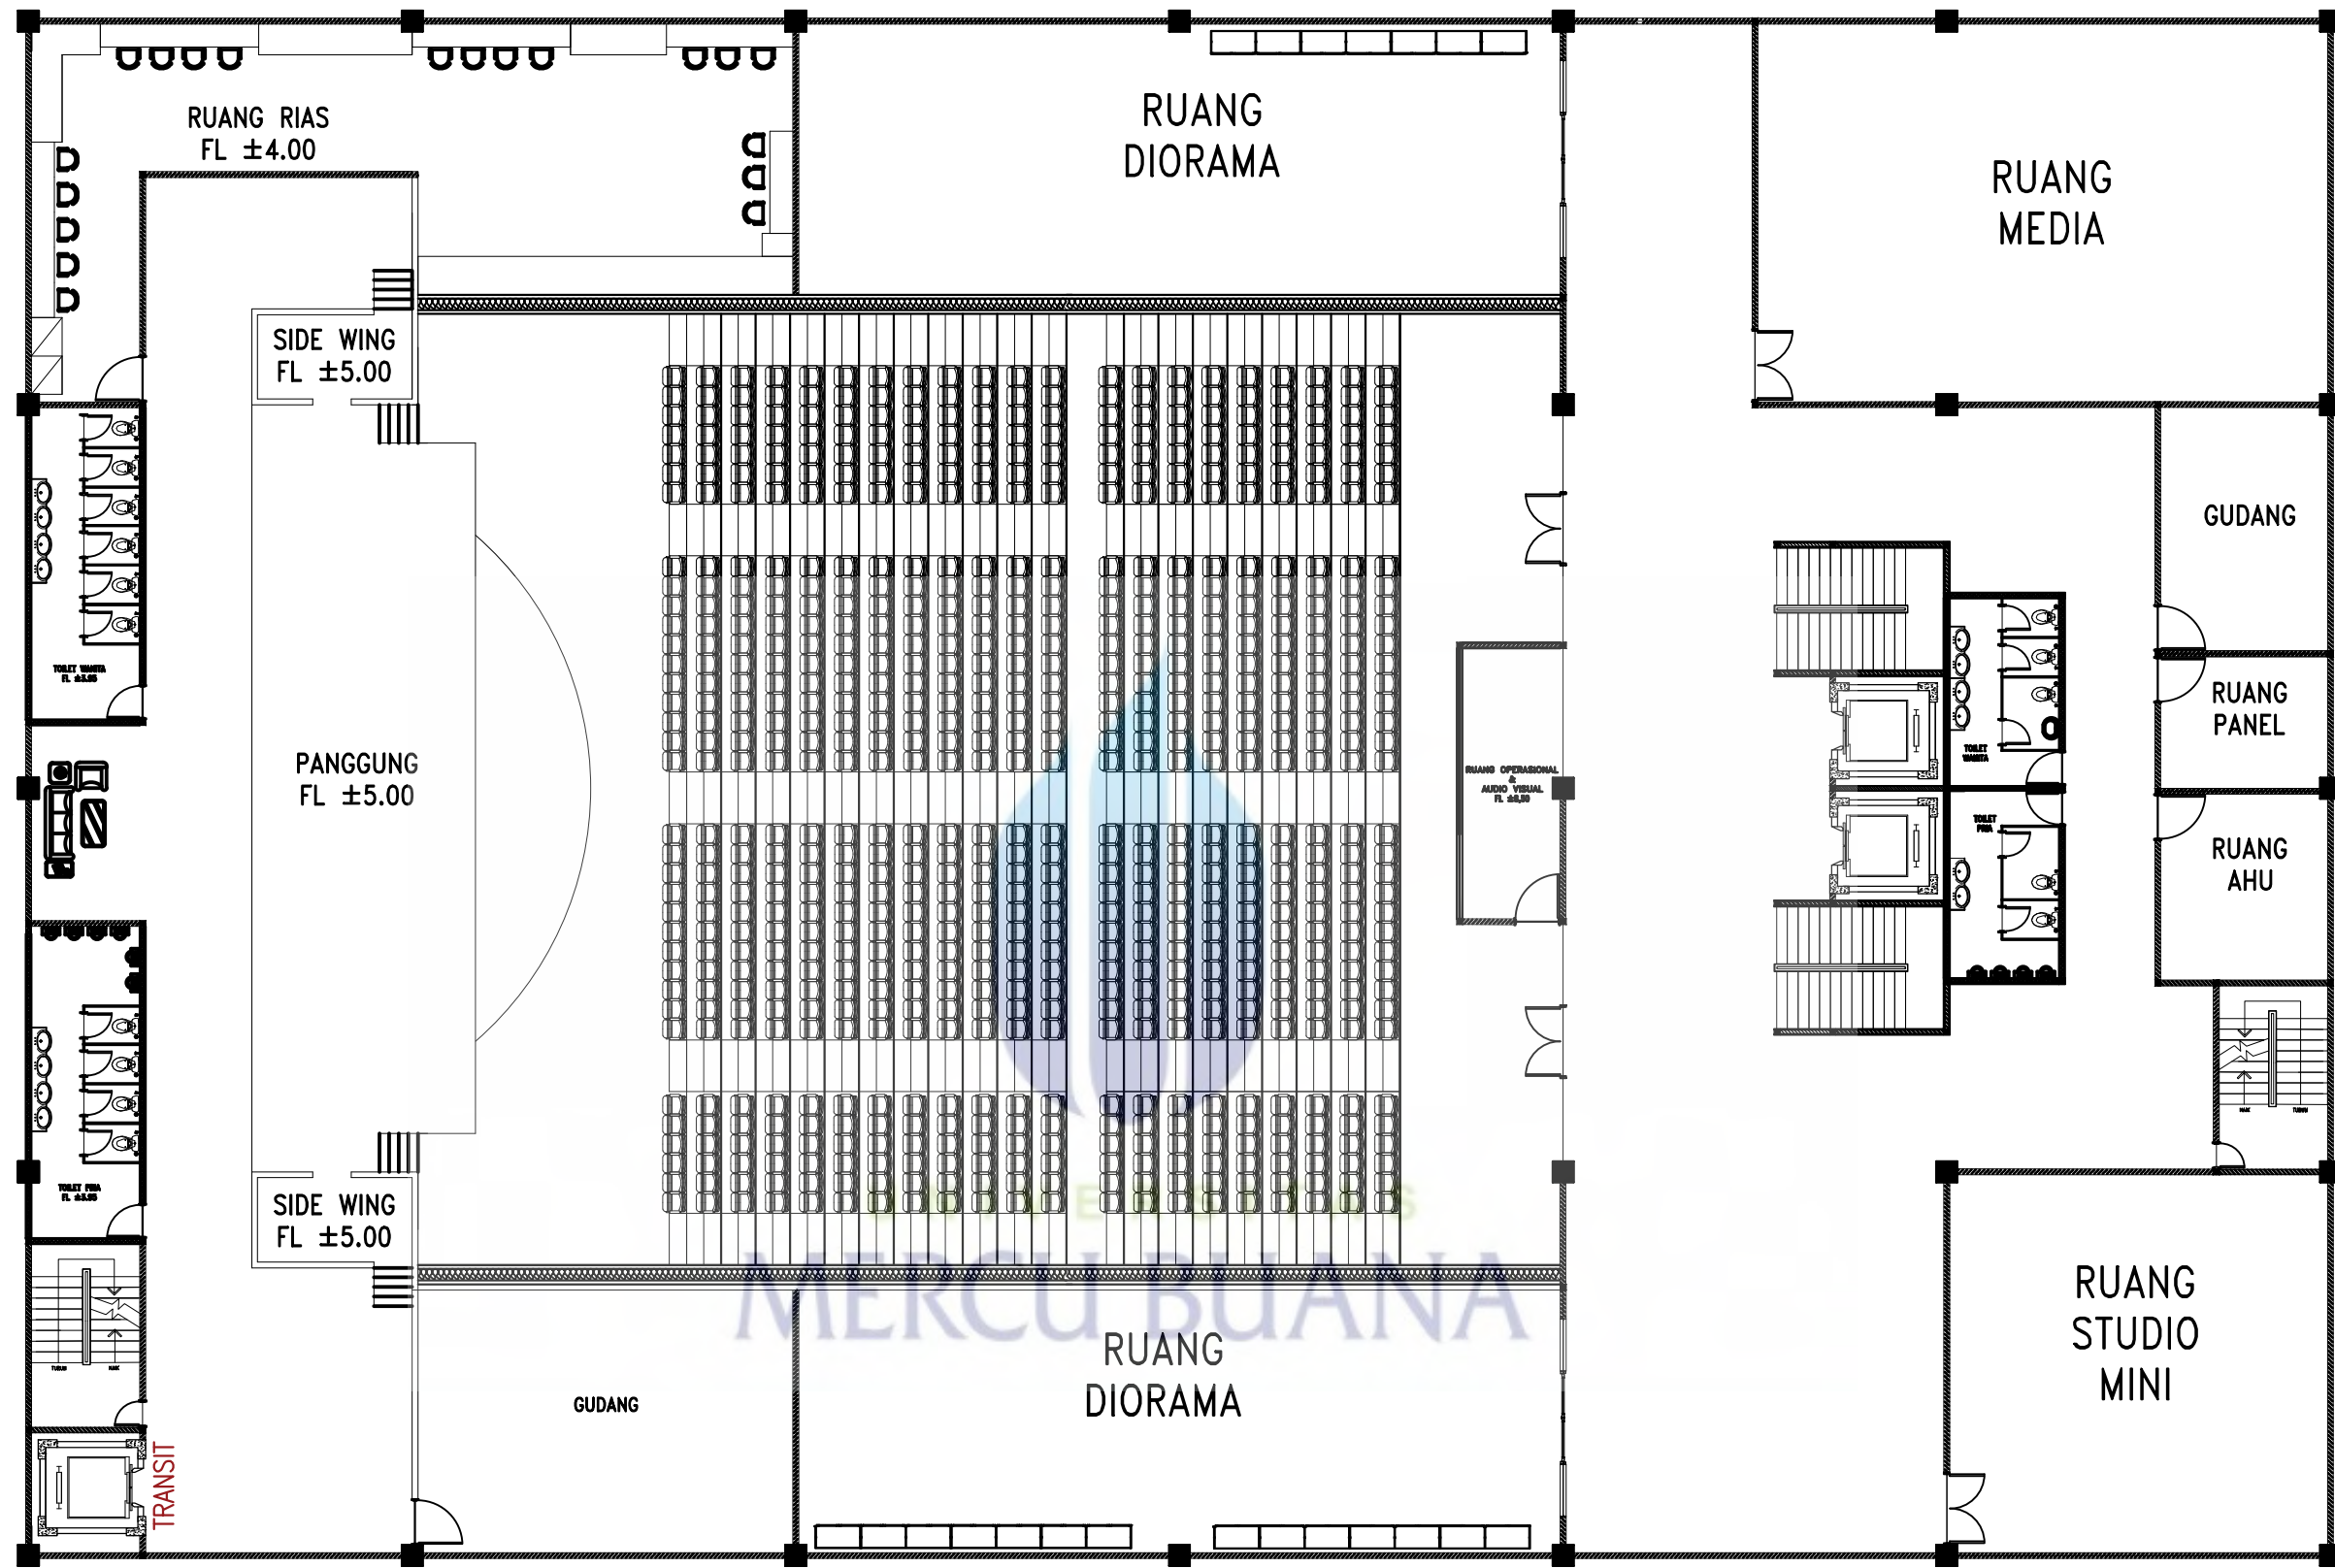


AR DENAH GEDUNG SERBAGUNA LANTAI 2
 0 SKALA 1 : 200


 <p>UNIVERSITAS MERCU BUANA FAKULTAS TEKNIK JURUSAN ARSITEKTUR</p>	<p>TUGAS</p> <p>PERANCANGAN ARSITEKTUR AKHIR</p> <p>http://digilib.mercubuana.ac.id/</p>	<p>NAMA GAMBAR :</p>	<p>NAMA : DHEA MUTIARA PRAMONO NIM : 41217210032</p>	<p>TANGGAL</p>	<p>NILAI</p>
		<p>SKALA :</p> <p>1 : 200</p>	<p>DOSEN : RONA FIKA JAMILA, ST., MT. DOSBIM : WIBISONO BAGUS NIMPUNO, ST, M.Sc</p>		

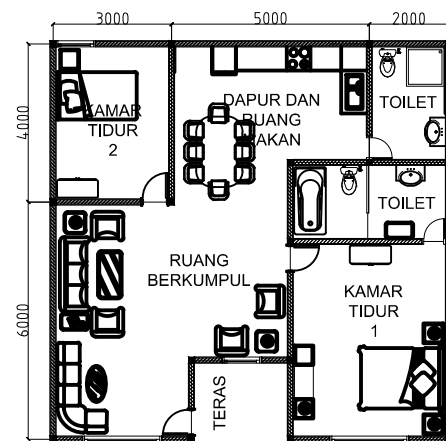

AR DENAH HOMESTAY VIP
0 SKALA 1 : 200

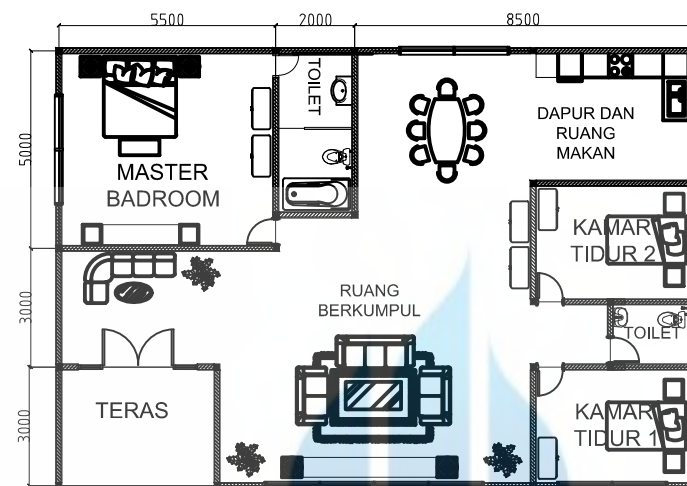

AR DENAH HOMESTAY VVIP
0 SKALA 1 : 200

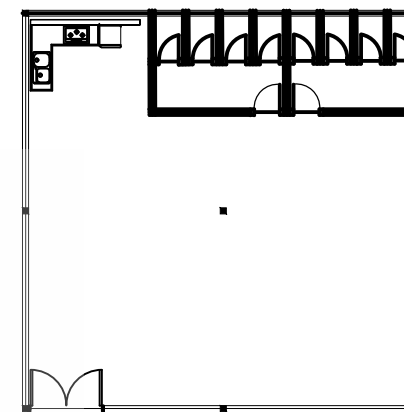

AR DENAH HOMESTAY AULA
0 SKALA 1 : 200

UNIVERSITAS
MERCU BUANA



UNIVERSITAS
MERCU BUANA
FAKULTAS TEKNIK JURUSAN ARSITEKTUR

TUGAS

PERANCANGAN
ARSITEKTUR AKHIR
<http://digilib.mercubuana.ac.id/>

NAMA GAMBAR :


SKALA :
1 : 200

NAMA : DHEA MUTIARA PRAMONO
NIM : 41217210032

DOSEN :
RONA FIKA JAMILA, ST., MT.
DOSBIM :
WIBISONO BAGUS NIMPUNO, ST, M.Sc

TANGGAL


NILAI

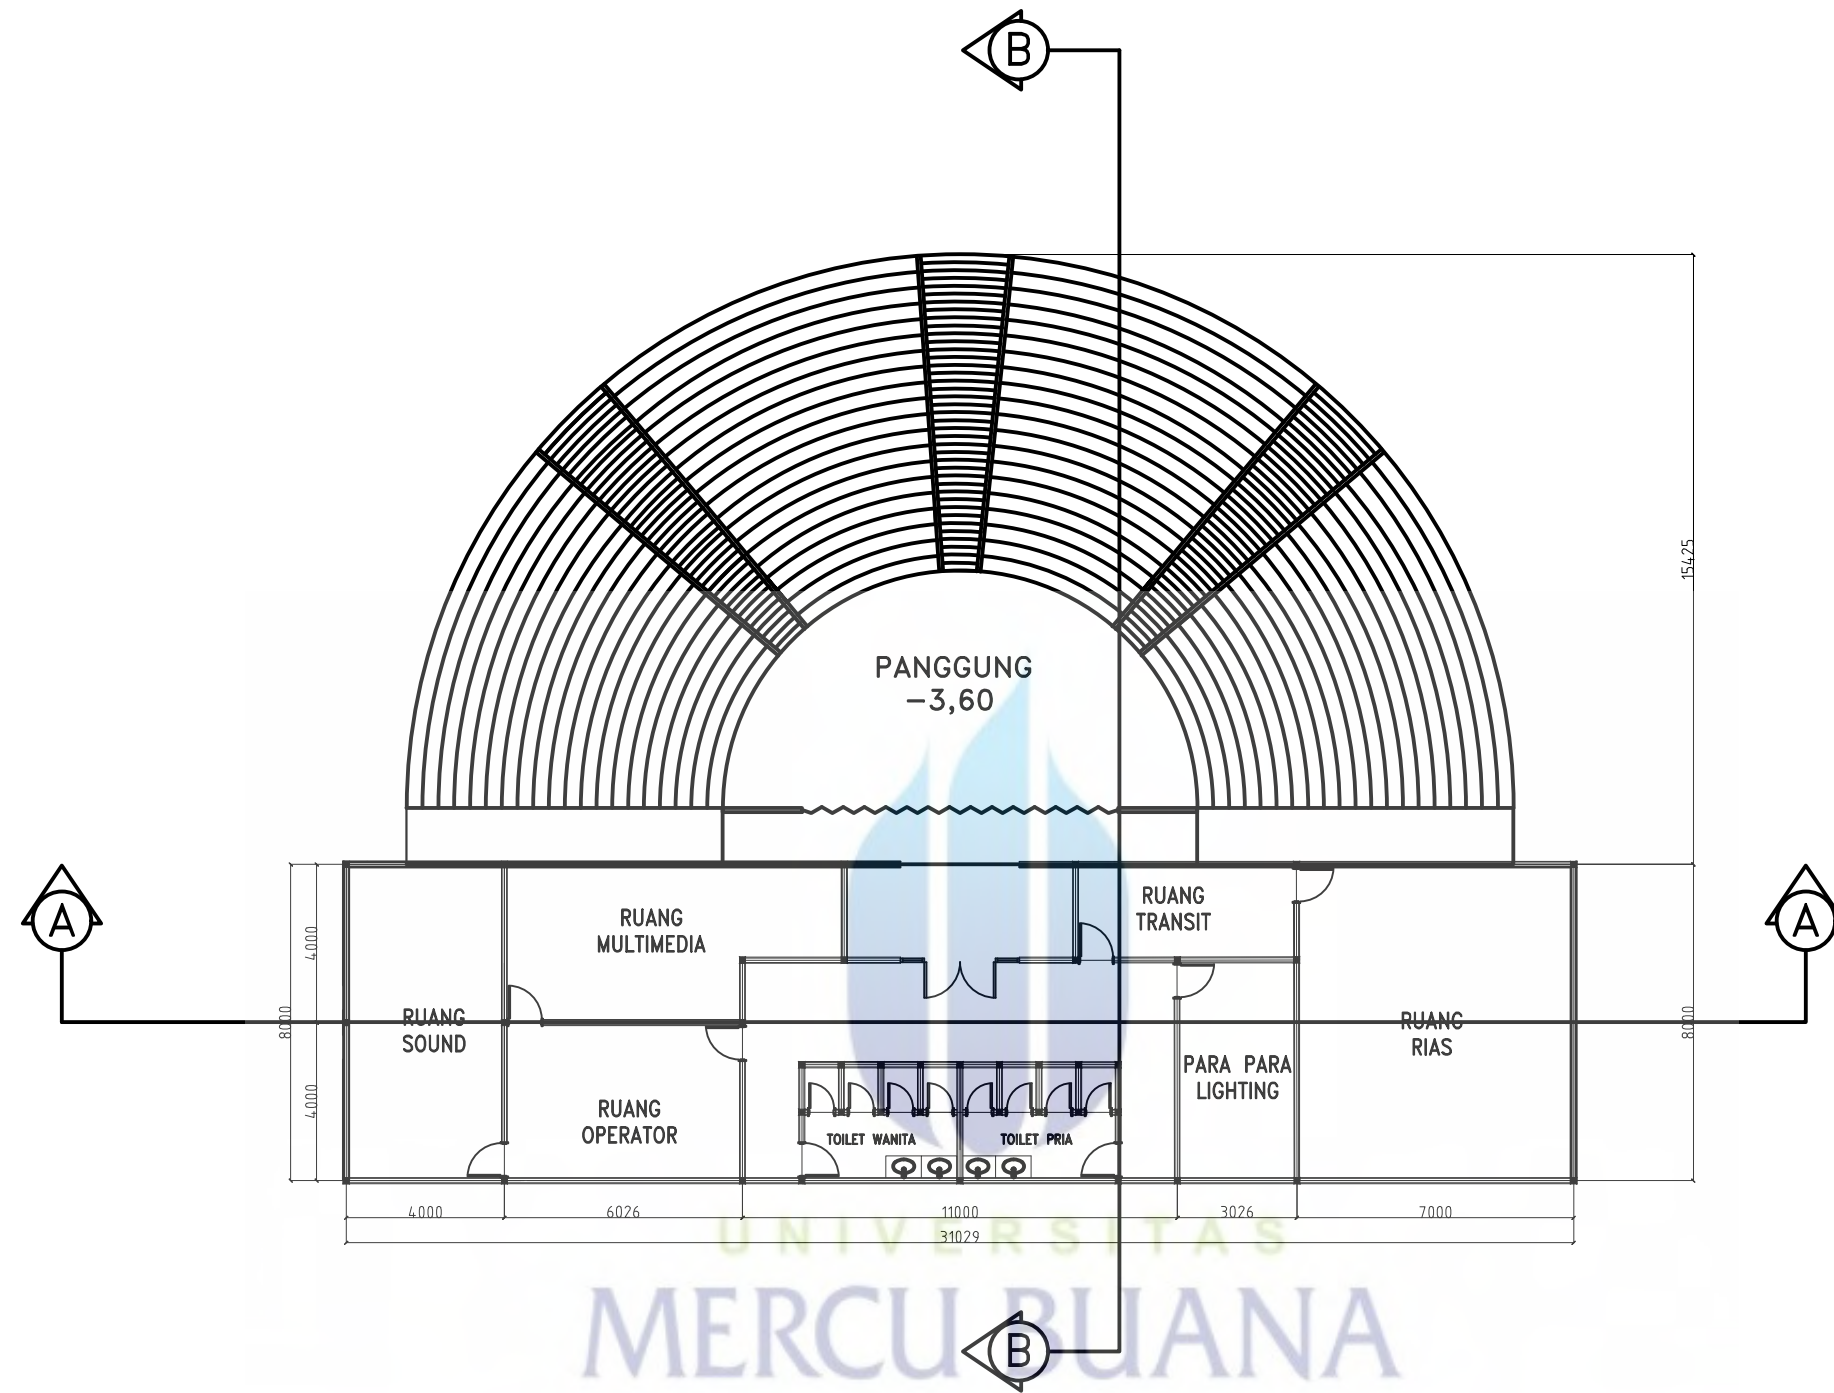

UNIVERSITAS
MERCU BUANA

AR DENAH AMPHITEATER
0 SKALA 1 : 200

 <p>UNIVERSITAS MERCU BUANA FAKULTAS TEKNIK JURUSAN ARSITEKTUR</p>	<p>TUGAS</p> <p>PERANCANGAN ARSITEKTUR AKHIR</p> <p>http://digilib.mercubuana.ac.id/</p>	<p>NAMA GAMBAR : DENAH AMPHITEATER</p>	<p>NAMA : DHEA MUTIARA PRAMONO NIM : 41217210032</p>	<p>TANGGAL</p>	<p>NILAI</p>
		<p>SKALA : 1 : 200</p>	<p>DOSEN : RONA FIKA JAMILA, ST., MT. DOSBIM : WIBISONO BAGUS NIMPUNO, ST, M.Sc</p>		

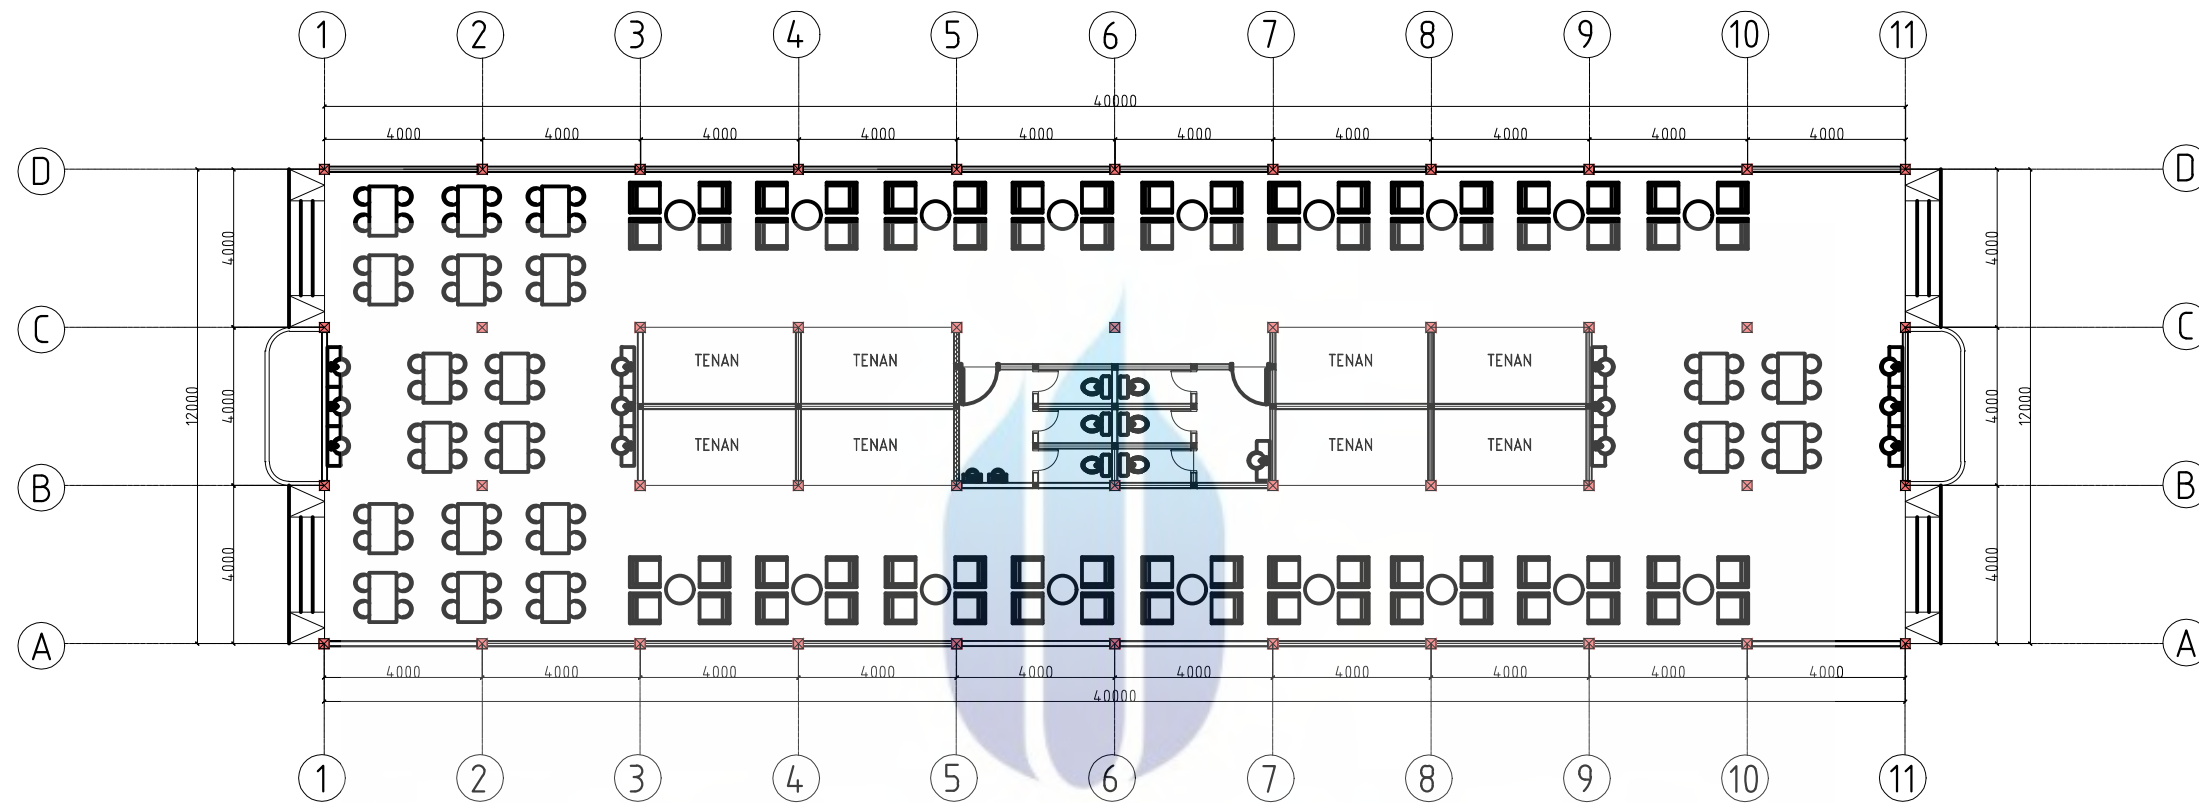

UNIVERSITAS
MERCU BUANA

AR DENAH FOODCOURT
0 SKALA 1 : 200

TUGAS

PERANCANGAN
ARSITEKTUR AKHIR

<http://digilib.mercubuana.ac.id/>

NAMA GAMBAR :
DENAH FOODCOURT


SKALA :
1 : 200

NAMA : DHEA MUTIARA PRAMONO
NIM : 41217210032


DOSEN :
RONA FIKA JAMILA, ST., MT.
DOSBIM :
WIBISONO BAGUS NIMPUNO, ST, M.Sc




UNIVERSITAS
MERCU BUANA
FAKULTAS TEKNIK JURUSAN ARSITEKTUR

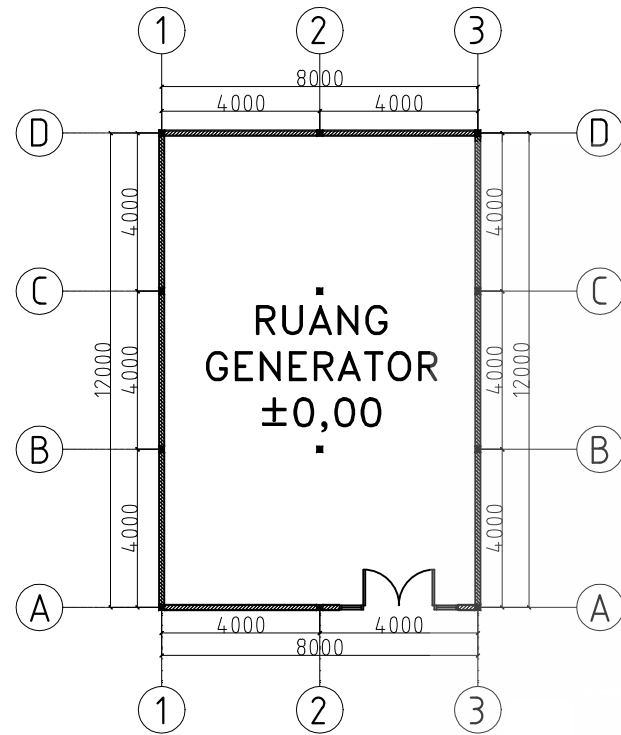

AR DENAH RUANG GENERATOR
0 SKALA 1 : 200

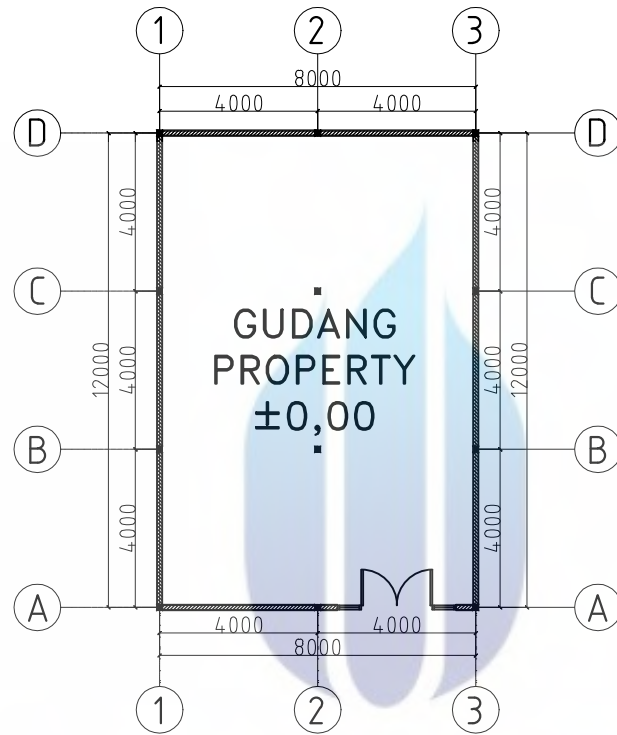

AR DENAH GUDANG PROPERTY
0 SKALA 1 : 200

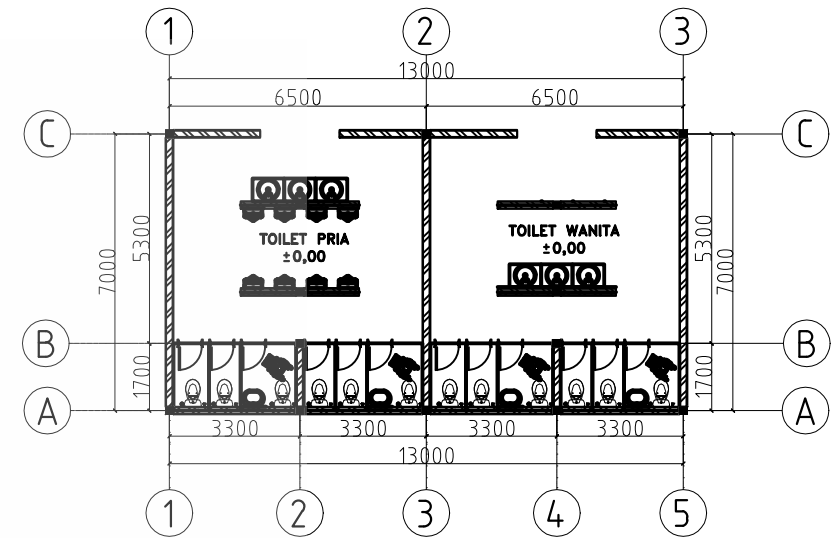

AR DENAH TOILET UMUM
0 SKALA 1 : 200

UNIVERSITAS
MERCU BUANA



UNIVERSITAS
MERCU BUANA
FAKULTAS TEKNIK JURUSAN ARSITEKTUR

TUGAS

PERANCANGAN
ARSITEKTUR AKHIR

<http://digilib.mercubuana.ac.id/>

NAMA GAMBAR :
DENAH


SKALA :
1 : 200

NAMA : DHEA MUTIARA PRAMONO
NIM : 41217210032

DOSEN :
RONA FIKA JAMILA, ST., MT.
DOSBIM :
WIBISONO BAGUS NIMPUNO, ST, M.Sc


TANGGAL

NILAI

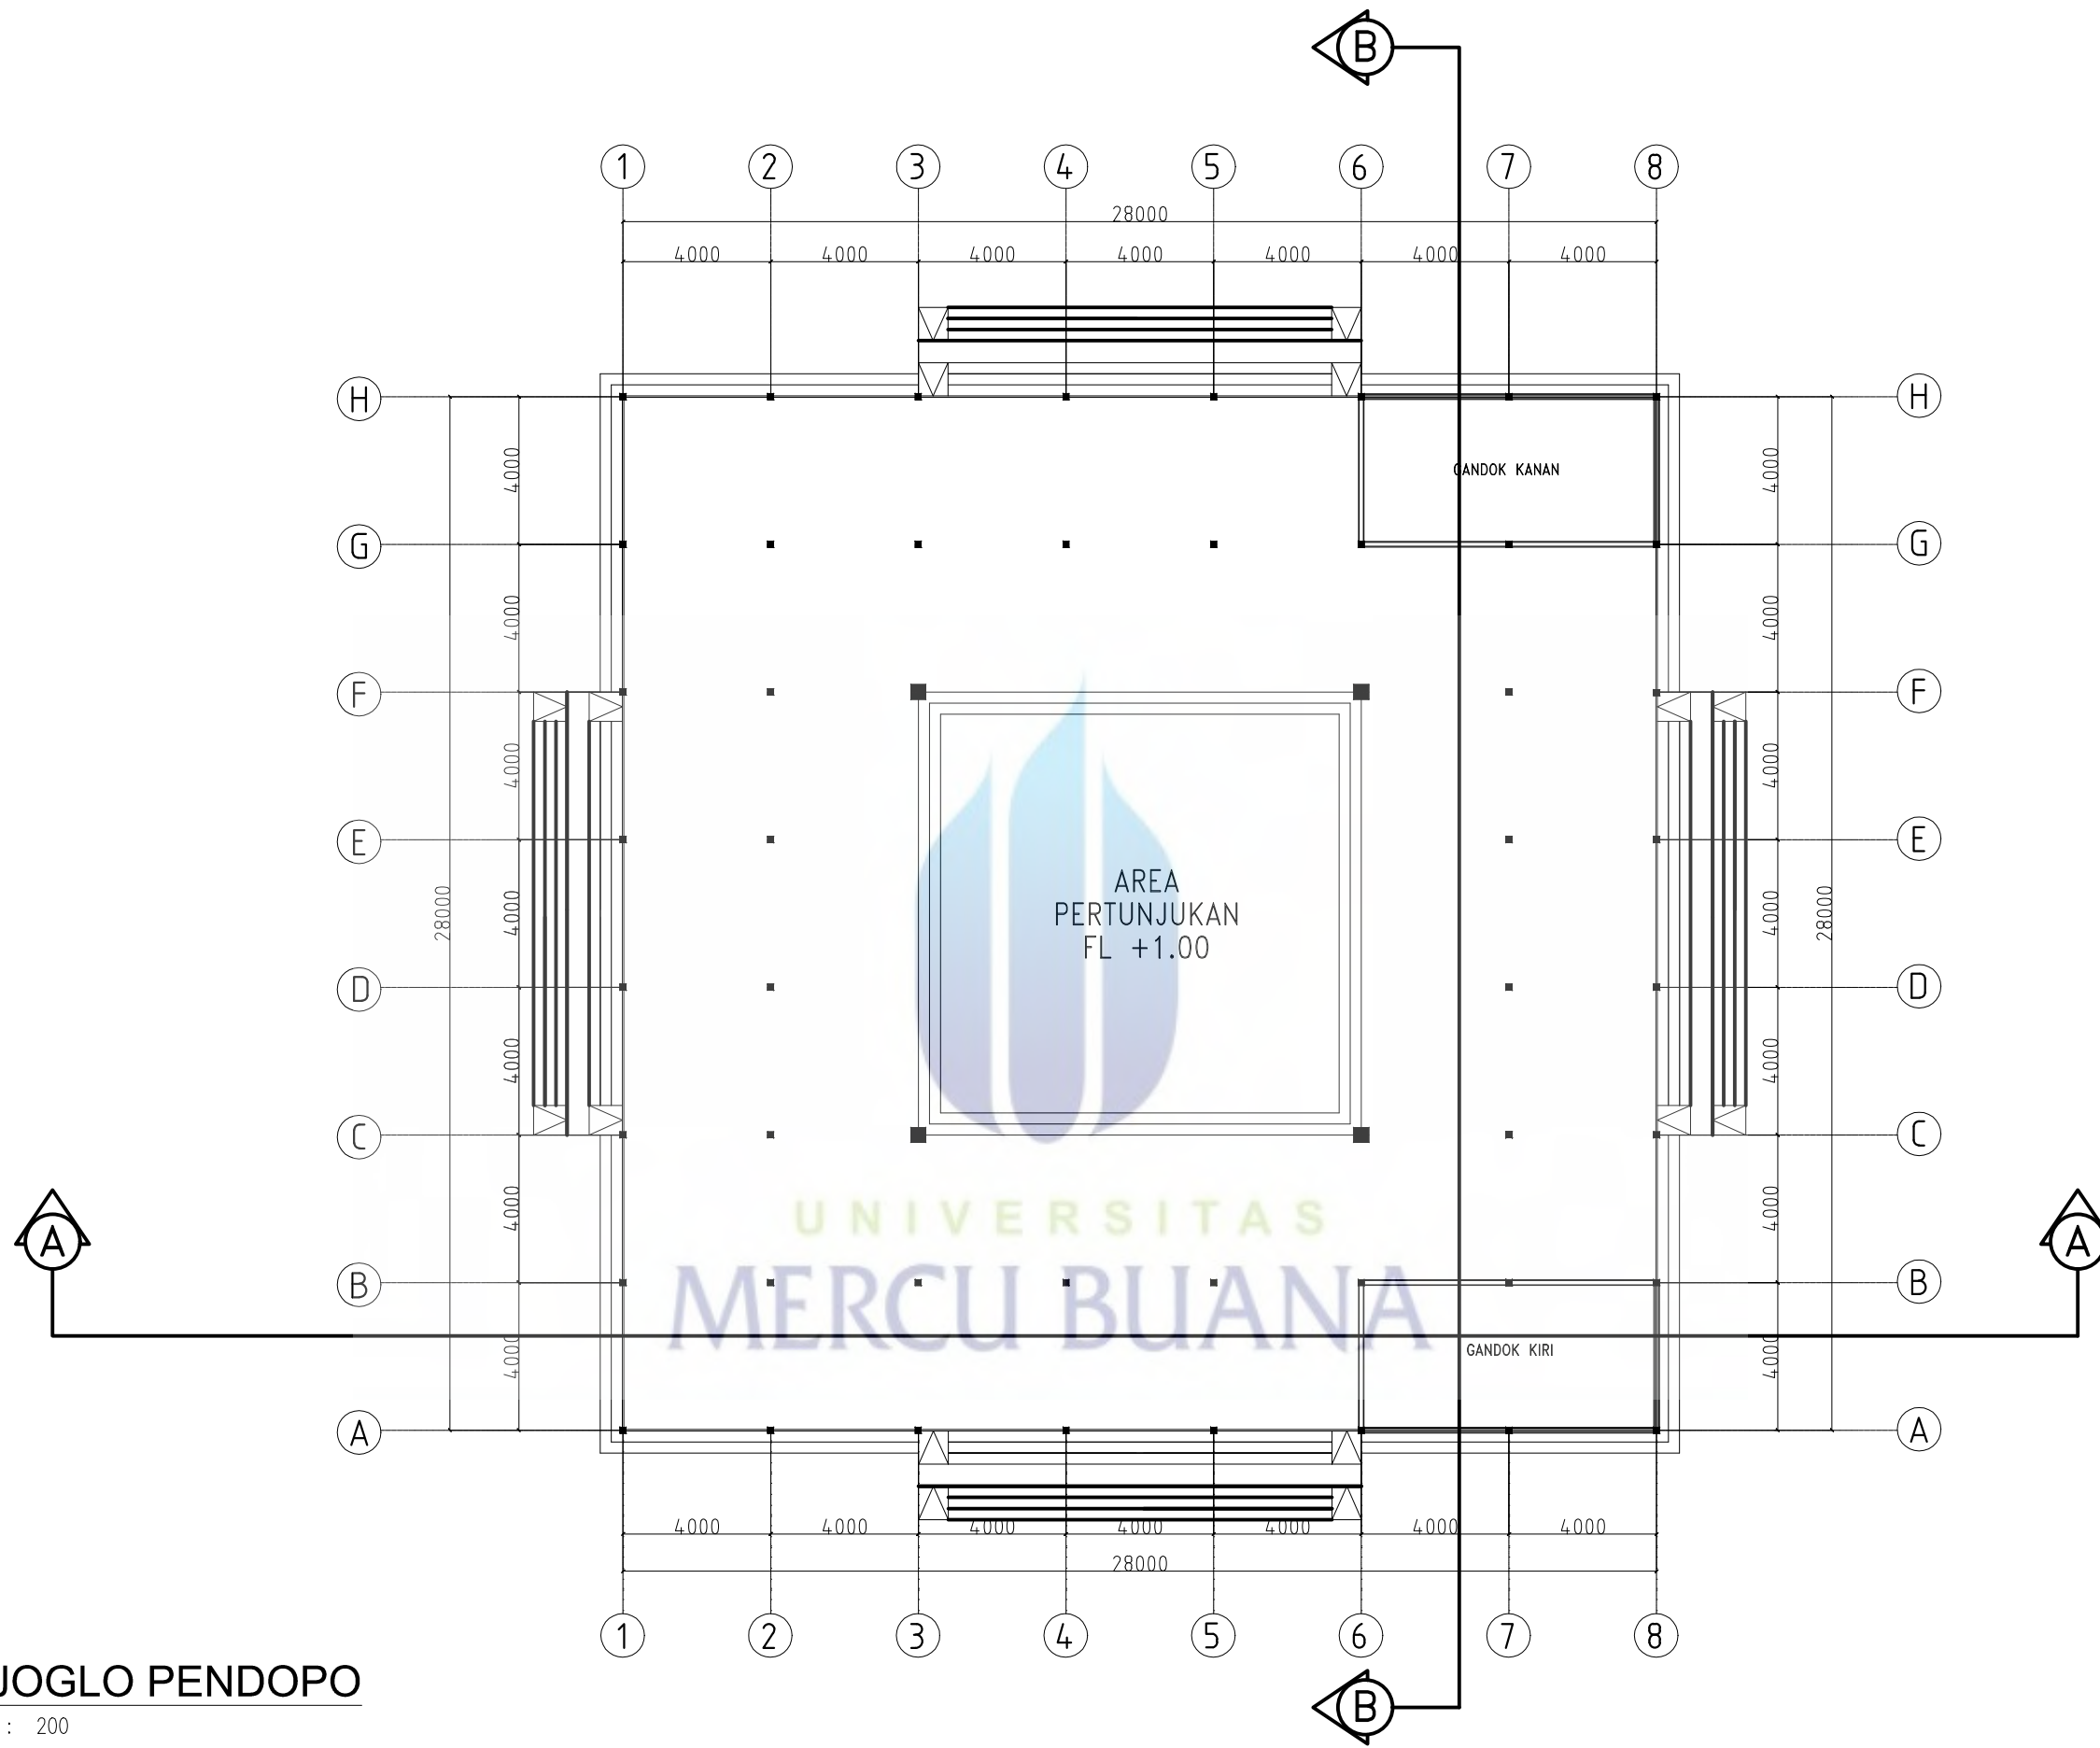


AR DENAH JOGLO PENDOPO
0 SKALA 1 : 200

 <p>UNIVERSITAS MERCU BUANA FAKULTAS TEKNIK JURUSAN ARSITEKTUR</p>	<p>TUGAS</p> <p>PERANCANGAN ARSITEKTUR AKHIR</p> <p>http://digilib.mercubuana.ac.id/</p>	<p>NAMA GAMBAR : DENAH JOGLO PENDOPO</p>	<p>NAMA : DHEA MUTIARA PRAMONO NIM : 41217210032</p>	<p>TANGGAL</p>	<p>NILAI</p>
		<p>SKALA : 1 : 200</p>	<p>DOSEN : RONA FIKA JAMILA, ST., MT. DOSBIM : WIBISONO BAGUS NIMPUNO, ST, M.Sc</p>		

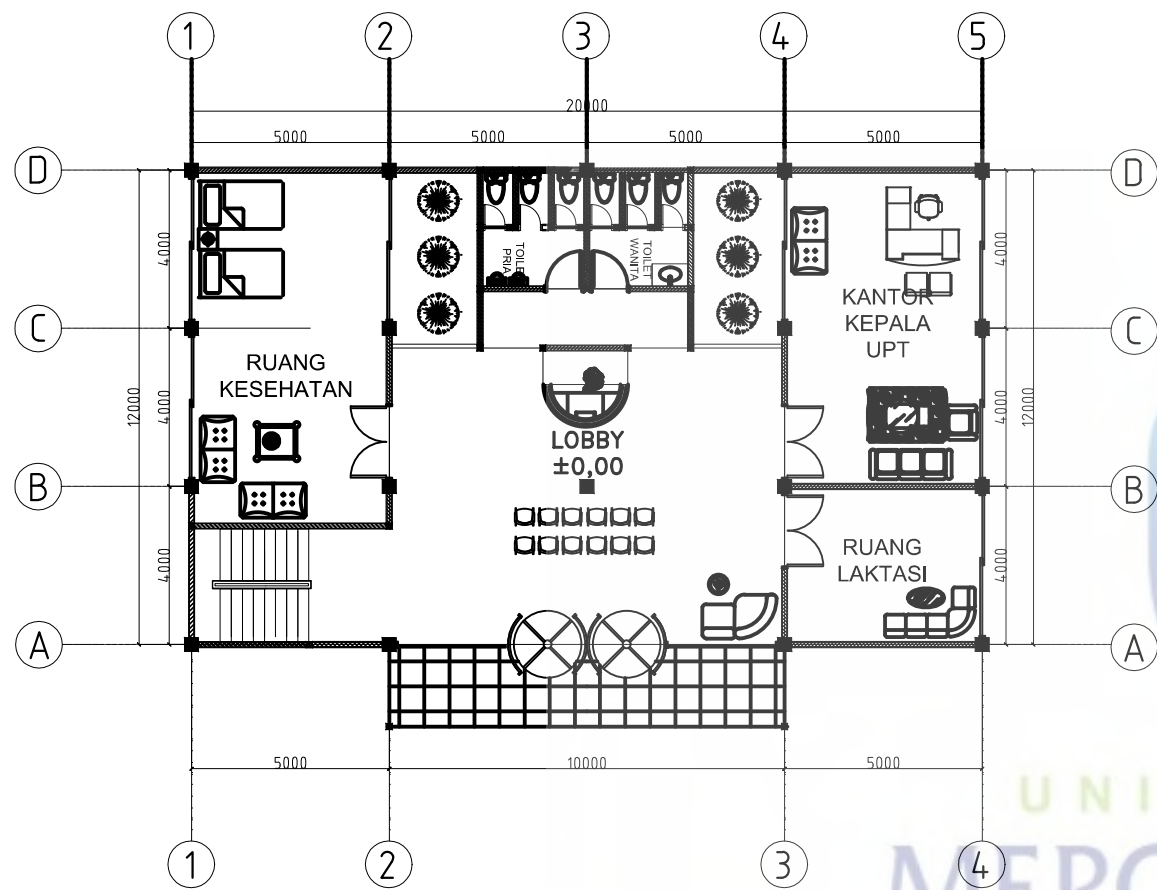


AR DENAH KANTOR PENGELOLA LANTAI 1
0 SKALA 1 : 200

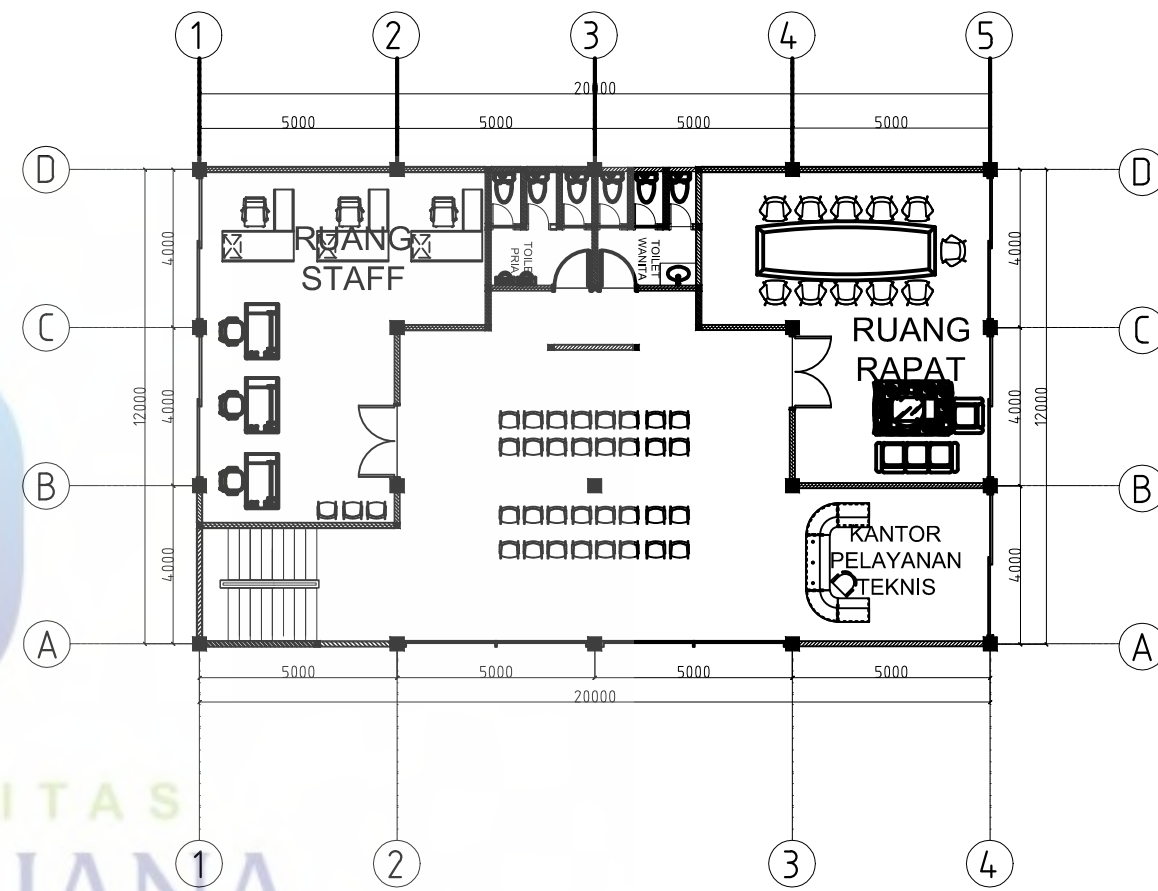

AR DENAH PENGELOLA LANTAI 2
0 SKALA 1 : 200




 <p>UNIVERSITAS MERCU BUANA FAKULTAS TEKNIK JURUSAN ARSITEKTUR</p>	<p>TUGAS</p> <p>PERANCANGAN ARSITEKTUR AKHIR http://digilib.mercubuana.ac.id/</p>	<p>NAMA GAMBAR : DENAH KANTOR PENGELOLA (UPT)</p>	<p>NAMA : DHEA MUTIARA PRAMONO NIM : 41217210032</p>	<p>TANGGAL</p>	<p>NILAI</p>
		<p>SKALA : 1 : 200</p>	<p>DOSEN : RONA FIKA JAMILA, ST., MT. DOSBIM : WIBISONO BAGUS NIMPUNO, ST, M.Sc</p>		

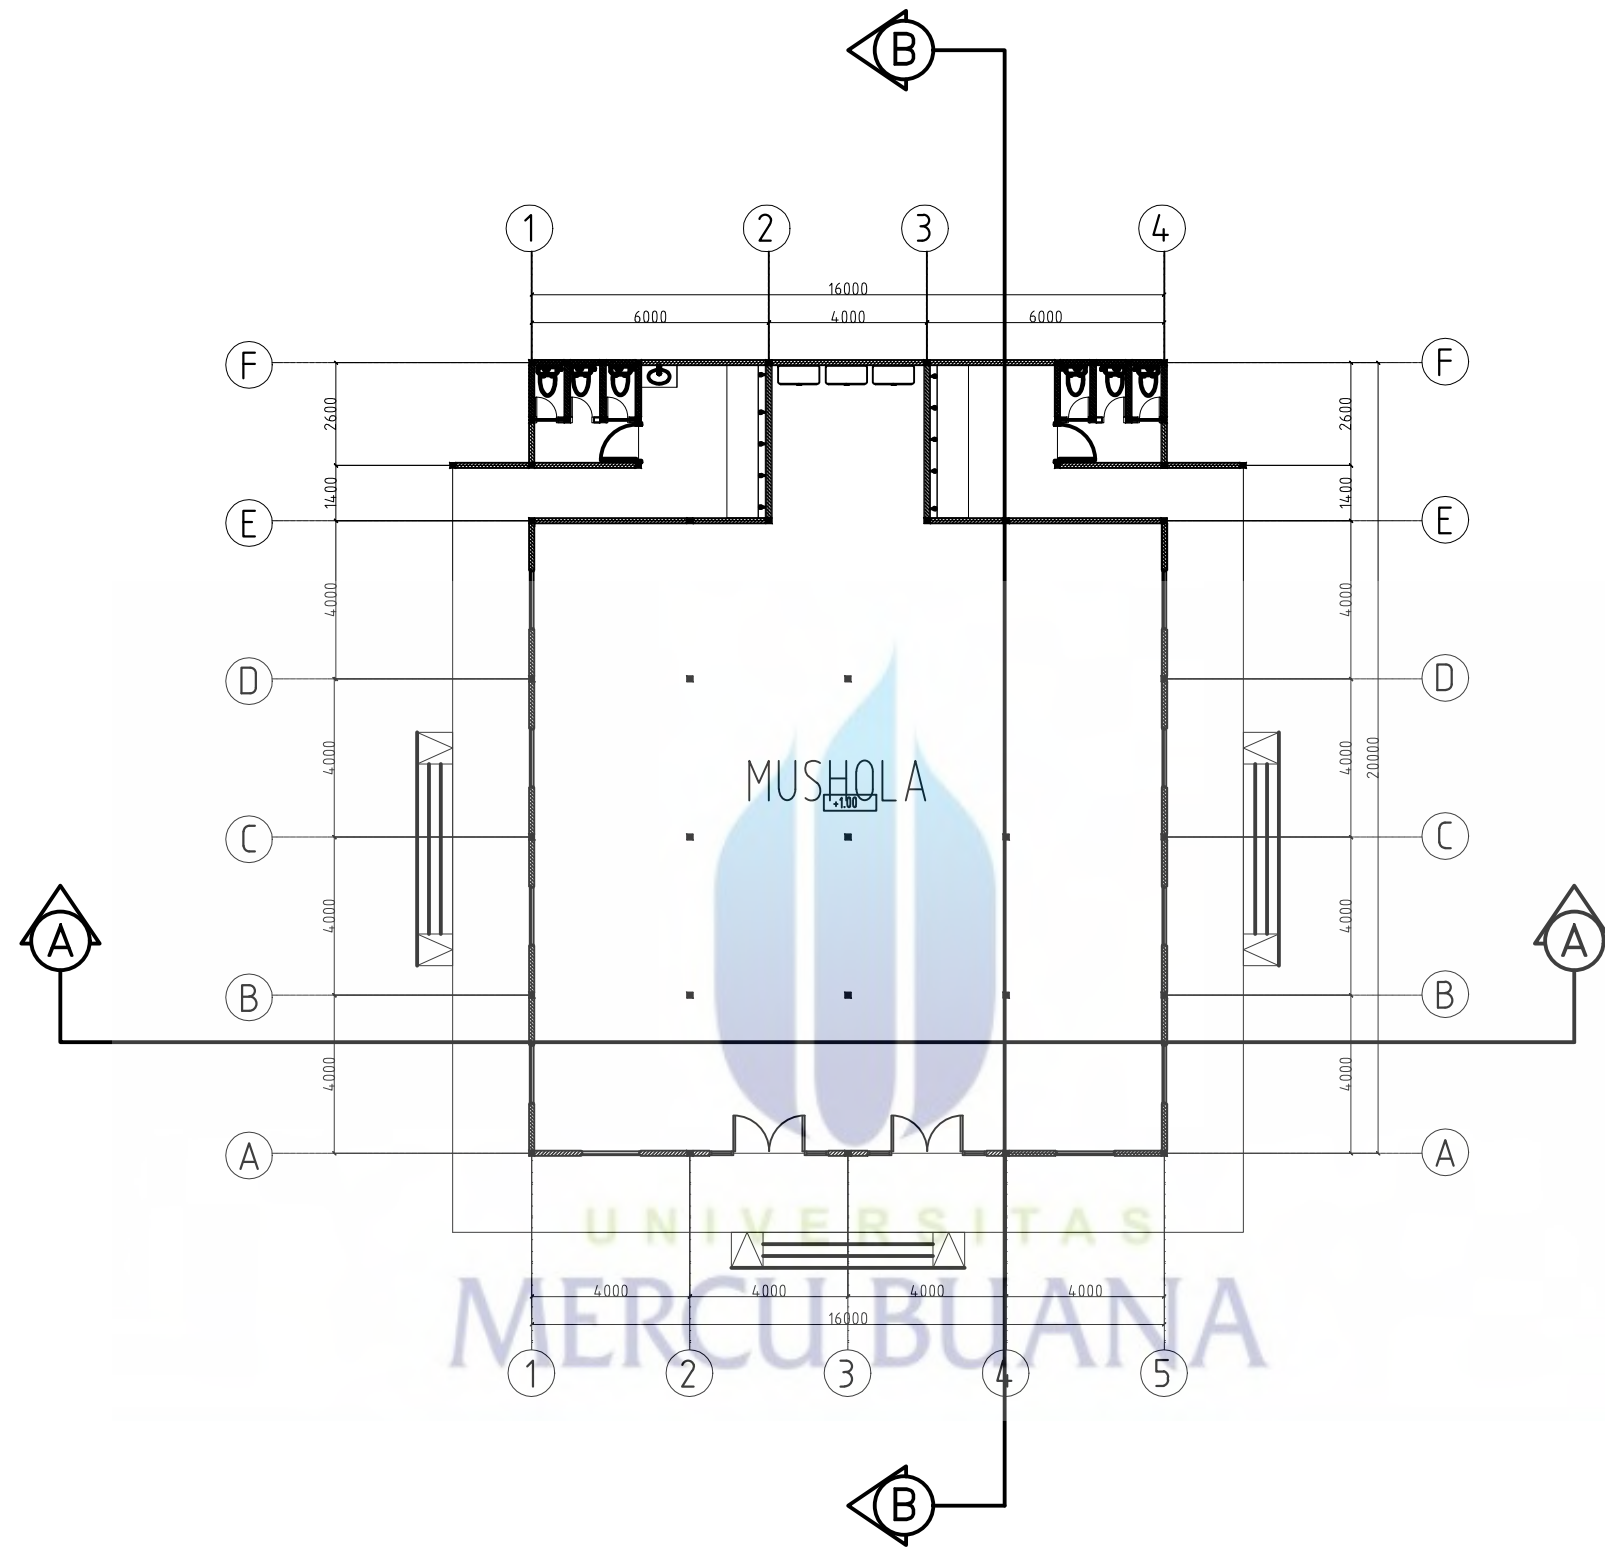


AR DENAH MUSHOLA
0 SKALA 1 : 200

 <p>UNIVERSITAS MERCU BUANA FAKULTAS TEKNIK JURUSAN ARSITEKTUR</p>	<p>TUGAS</p> <p>PERANCANGAN ARSITEKTUR AKHIR</p> <p>http://digilib.mercubuana.ac.id/</p>	<p>NAMA GAMBAR : DENAH MUSHOLA</p>	<p>NAMA : DHEA MUTIARA PRAMONO NIM : 41217210032</p>	<p>TANGGAL</p>	<p>NILAI</p>
		<p>SKALA : 1 : 200</p>	<p>DOSEN : RONA FIKA JAMILA, ST., MT. DOSBIM : WIBISONO BAGUS NIMPUNO, ST, M.Sc</p>		

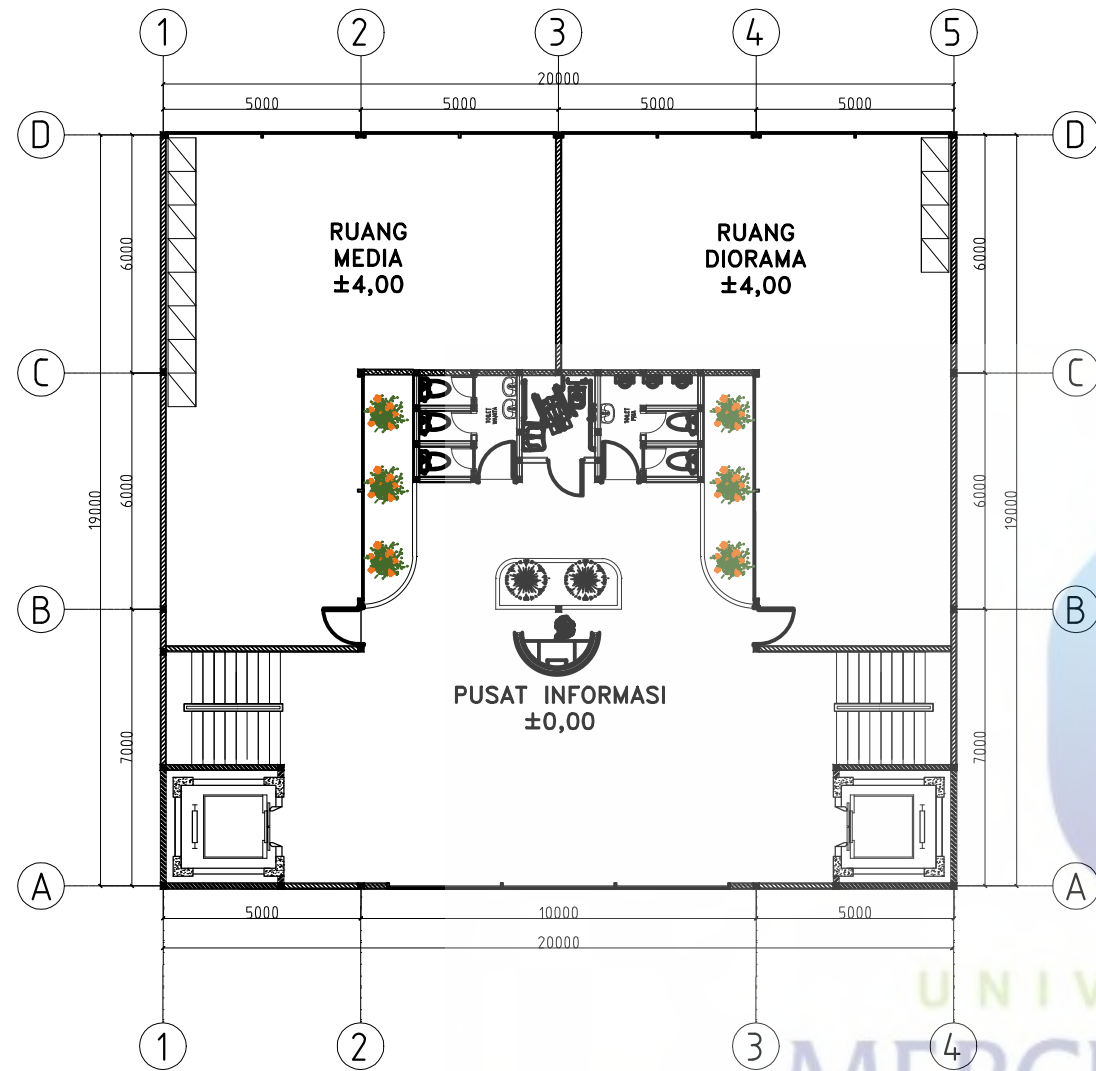


AR 0 DENAH PERPUSTAKAAN LANTAI 1
SKALA 1 : 200

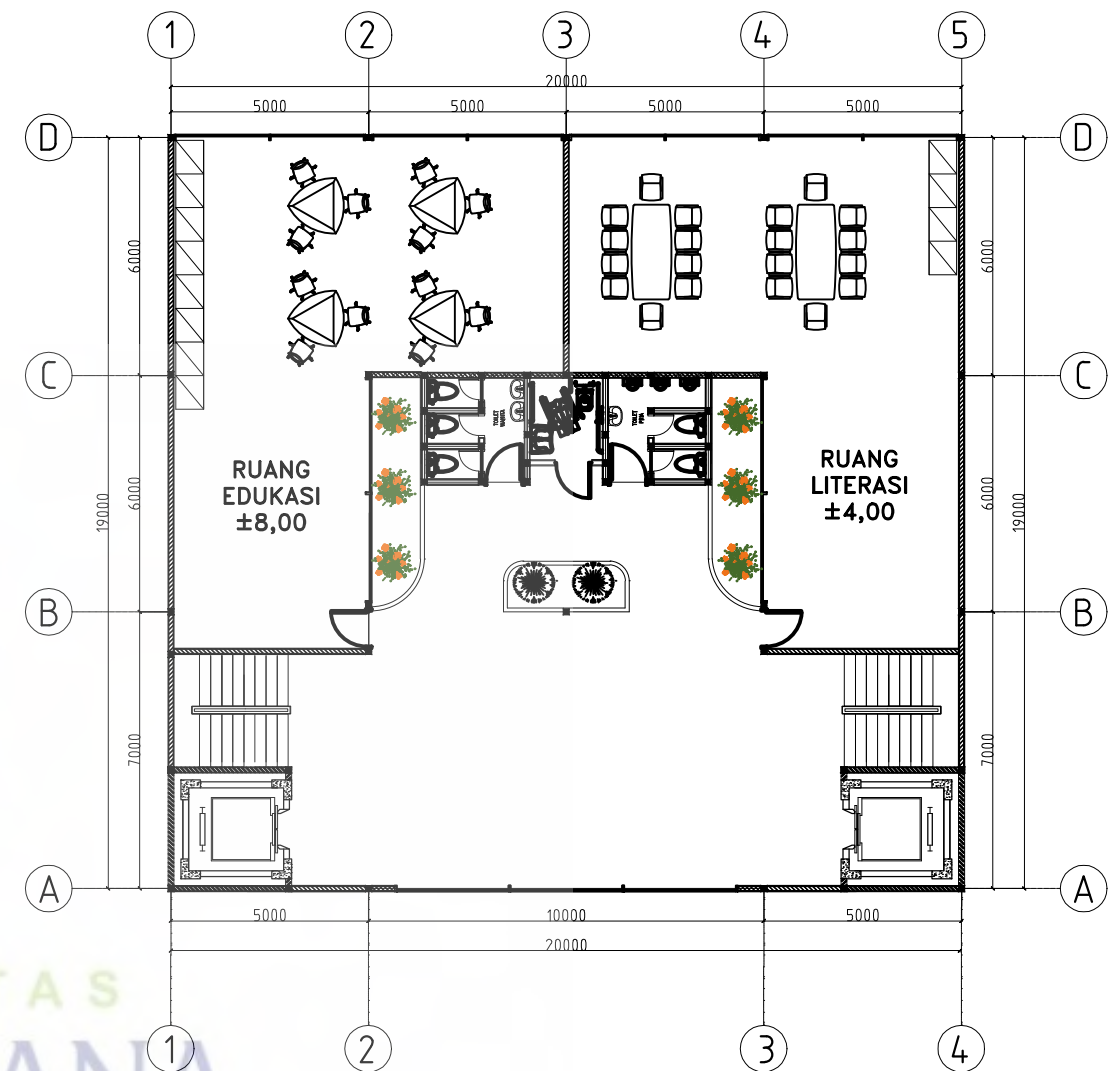

AR 0 DENAH PERSPUSTAKAAN LANTAI 2
SKALA 1 : 200





 <p>UNIVERSITAS MERCU BUANA FAKULTAS TEKNIK JURUSAN ARSITEKTUR</p>	<p>TUGAS</p> <p>PERANCANGAN ARSITEKTUR AKHIR http://digilib.mercubuana.ac.id/</p>	<p>NAMA GAMBAR : DENAH PERPUSTAKAAN</p>	<p>NAMA : DHEA MUTIARA PRAMONO NIM : 41217210032</p>	<p>TANGGAL</p>	<p>NILAI</p>
		<p>SKALA : 1 : 200</p>	<p>DOSEN : RONA FIKA JAMILA, ST., MT. DOSBIM : WIBISONO BAGUS NIMPUNO, ST, M.Sc</p>		

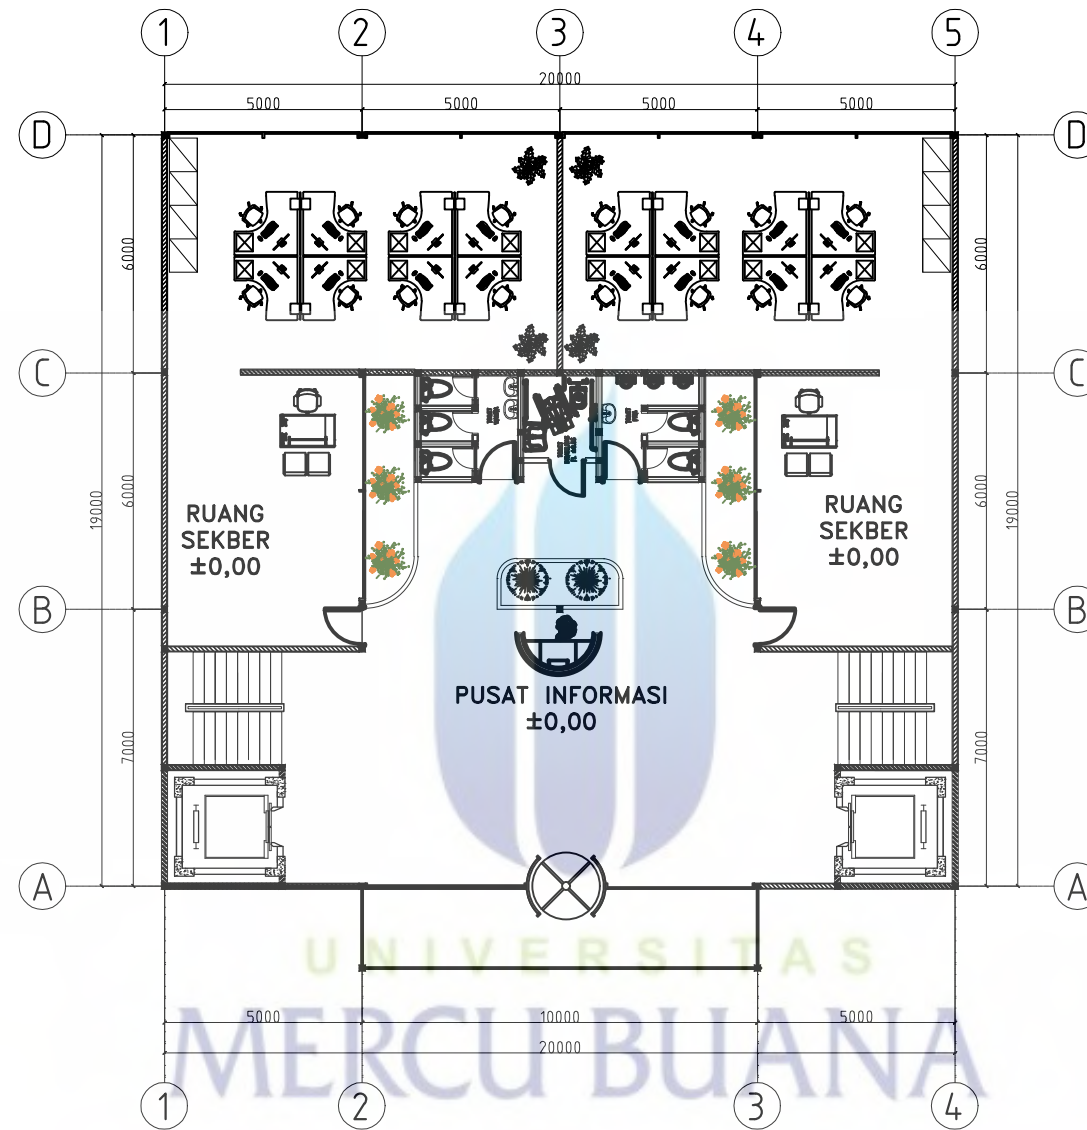

AR DENAH SEKRETARIAT BERSAMA
0 SKALA 1 : 200


 <p>UNIVERSITAS MERCU BUANA FAKULTAS TEKNIK JURUSAN ARSITEKTUR</p>	<p>TUGAS</p> <p>PERANCANGAN ARSITEKTUR AKHIR http://digilib.mercubuana.ac.id/</p>	<p>NAMA GAMBAR : DENAH SEKRETARIAT BERSAMA</p>	<p>NAMA : DHEA MUTIARA PRAMONO NIM : 41217210032</p>	<p>TANGGAL</p>	<p>NILAI</p>
		<p>SKALA : 1 : 200</p>	<p>DOSEN : RONA FIKA JAMILA, ST., MT. DOSBIM : WIBISONO BAGUS NIMPUNO, ST, M.Sc</p>		

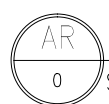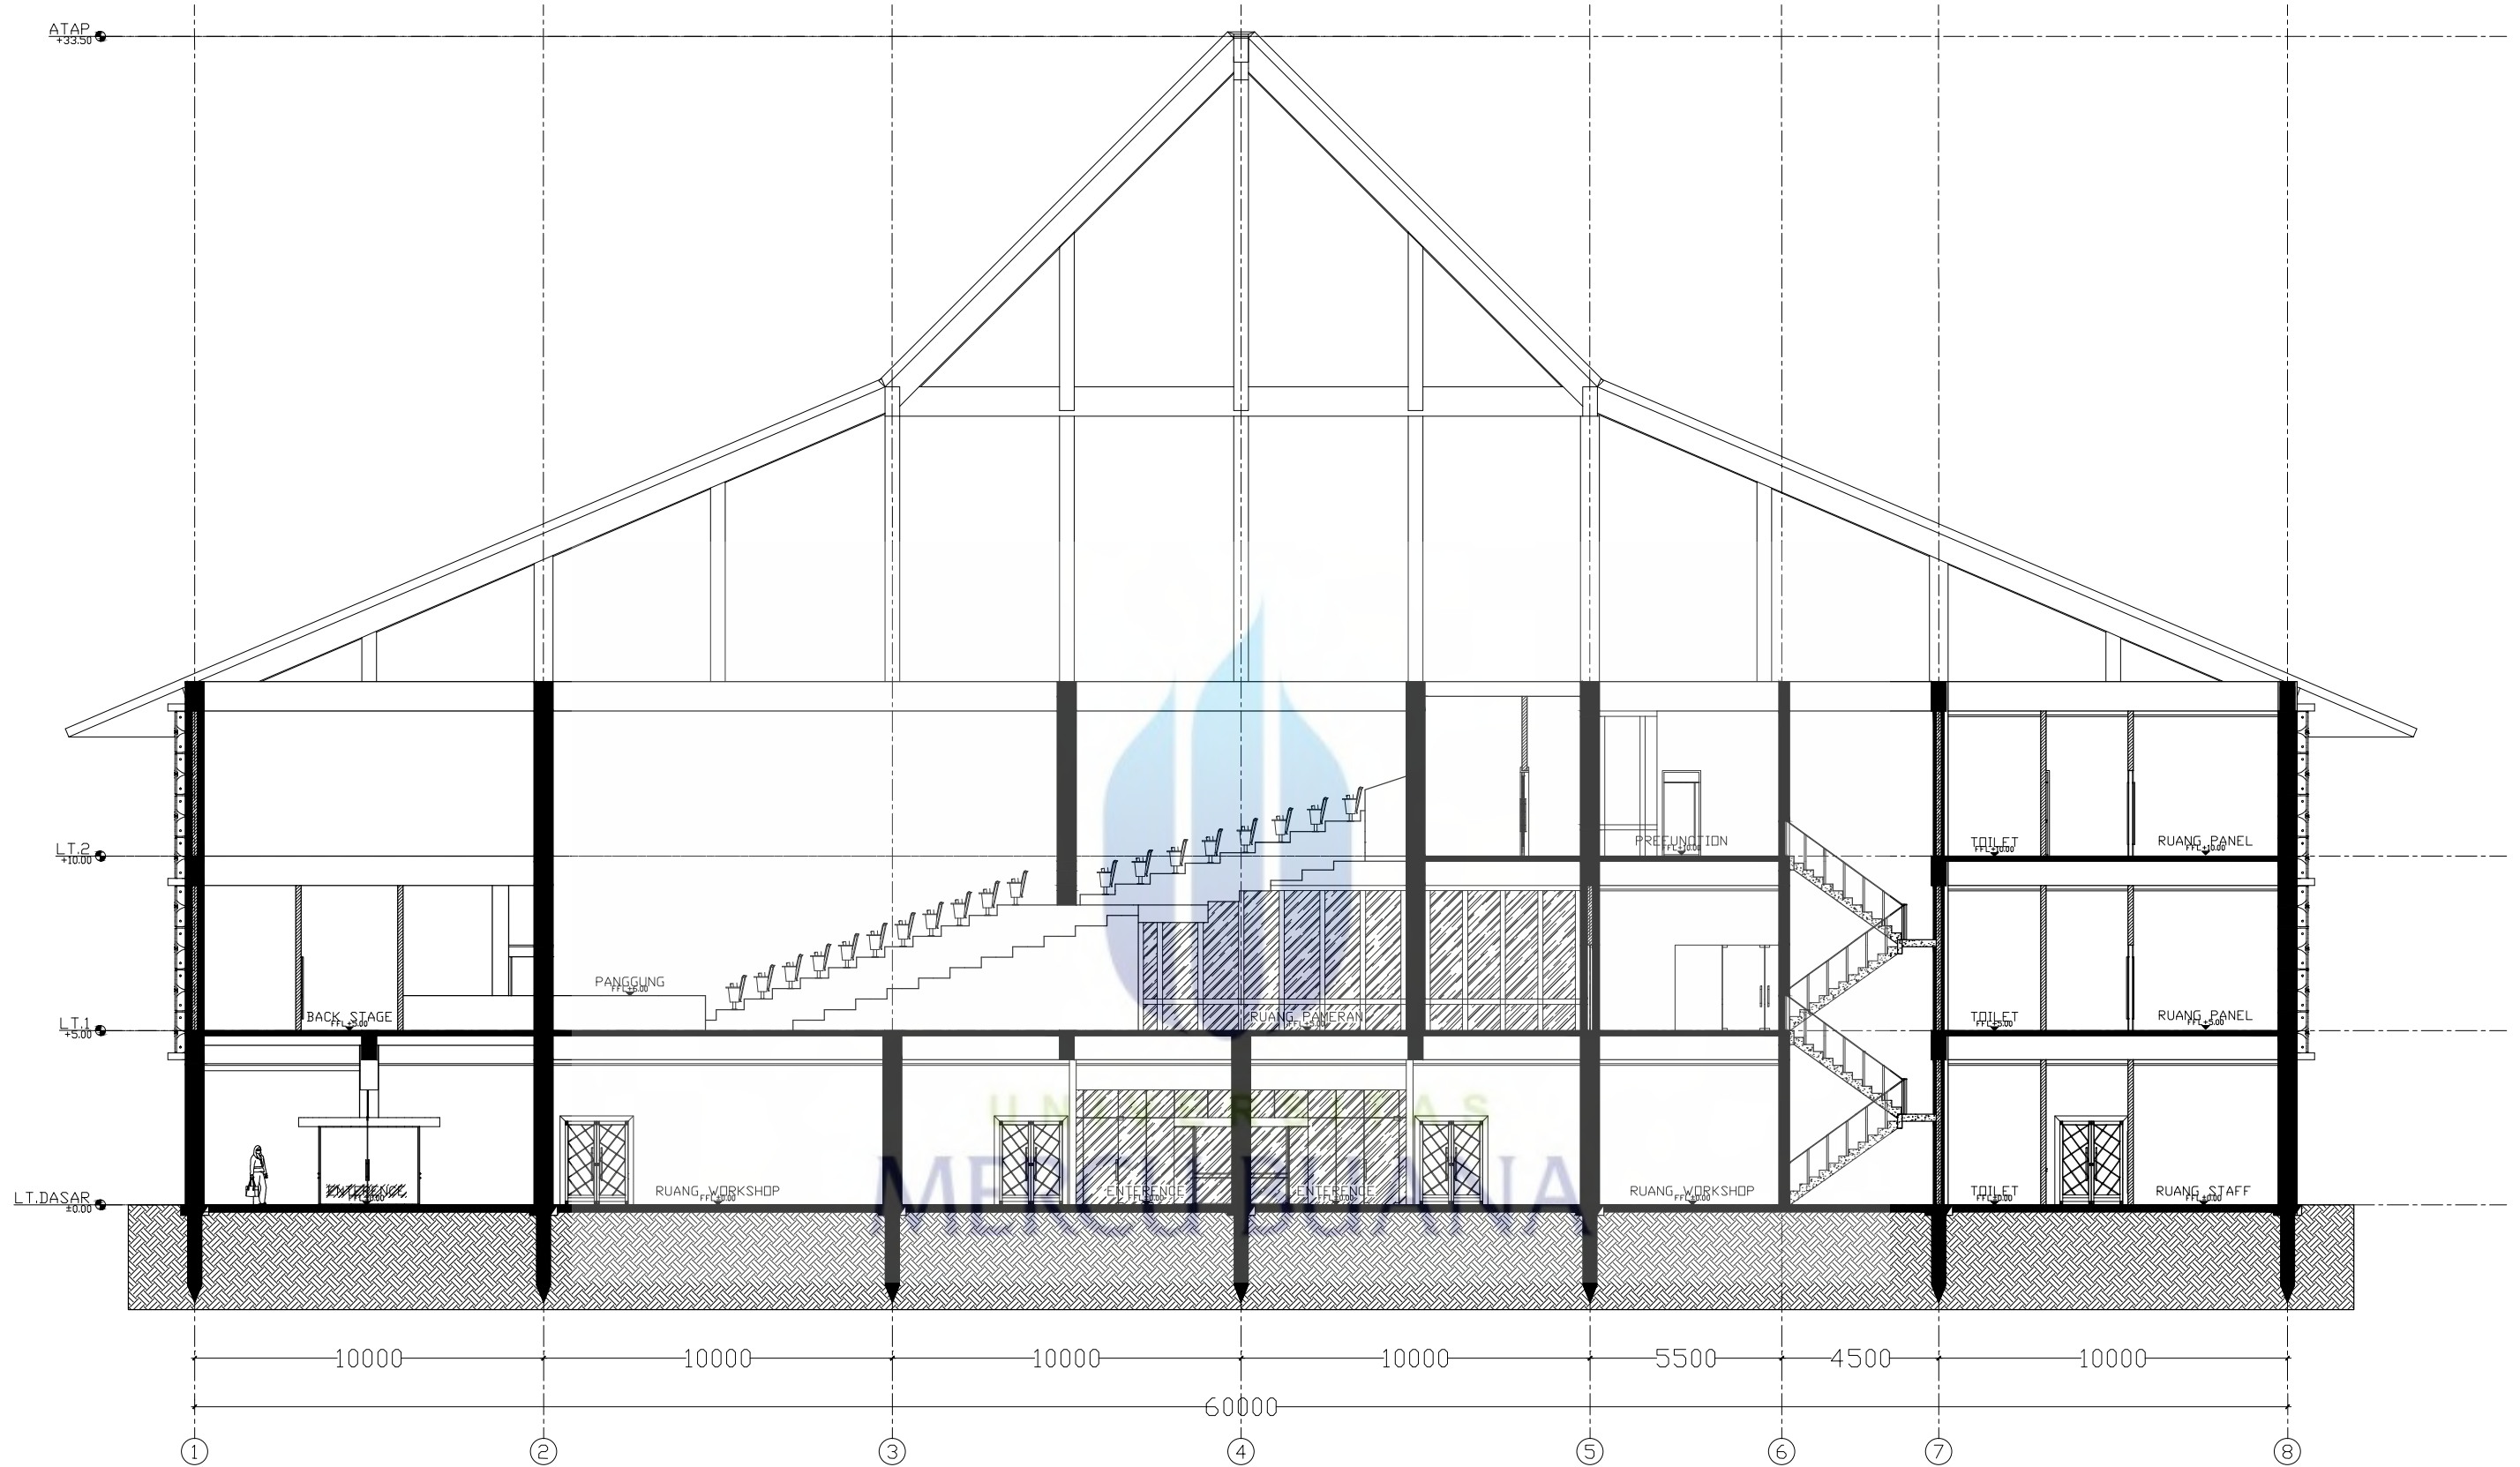

POTONGAN A-A GEDUNG SERBA GUNA

SKALA 1 : 200

UNIVERSITAS MERCU BUANA FAKULTAS TEKNIK JURUSAN ARSITEKTUR	TUGAS PERANCANGAN ARSITEKTUR AKHIR http://digilib.mercubuana.ac.id/	NAMA GAMBAR : POTONGAN A-A GSG	NAMA : DHEA MUTIARA PRAMONO NIM : 41217210032	TANGGAL	NILAI
		SKALA : 1 : 200	DOSEN : RONA FIKA JAMILA, ST., MT. DOSBIM : WIBISONO BAGUS NIMPUNO, ST, M.Sc		

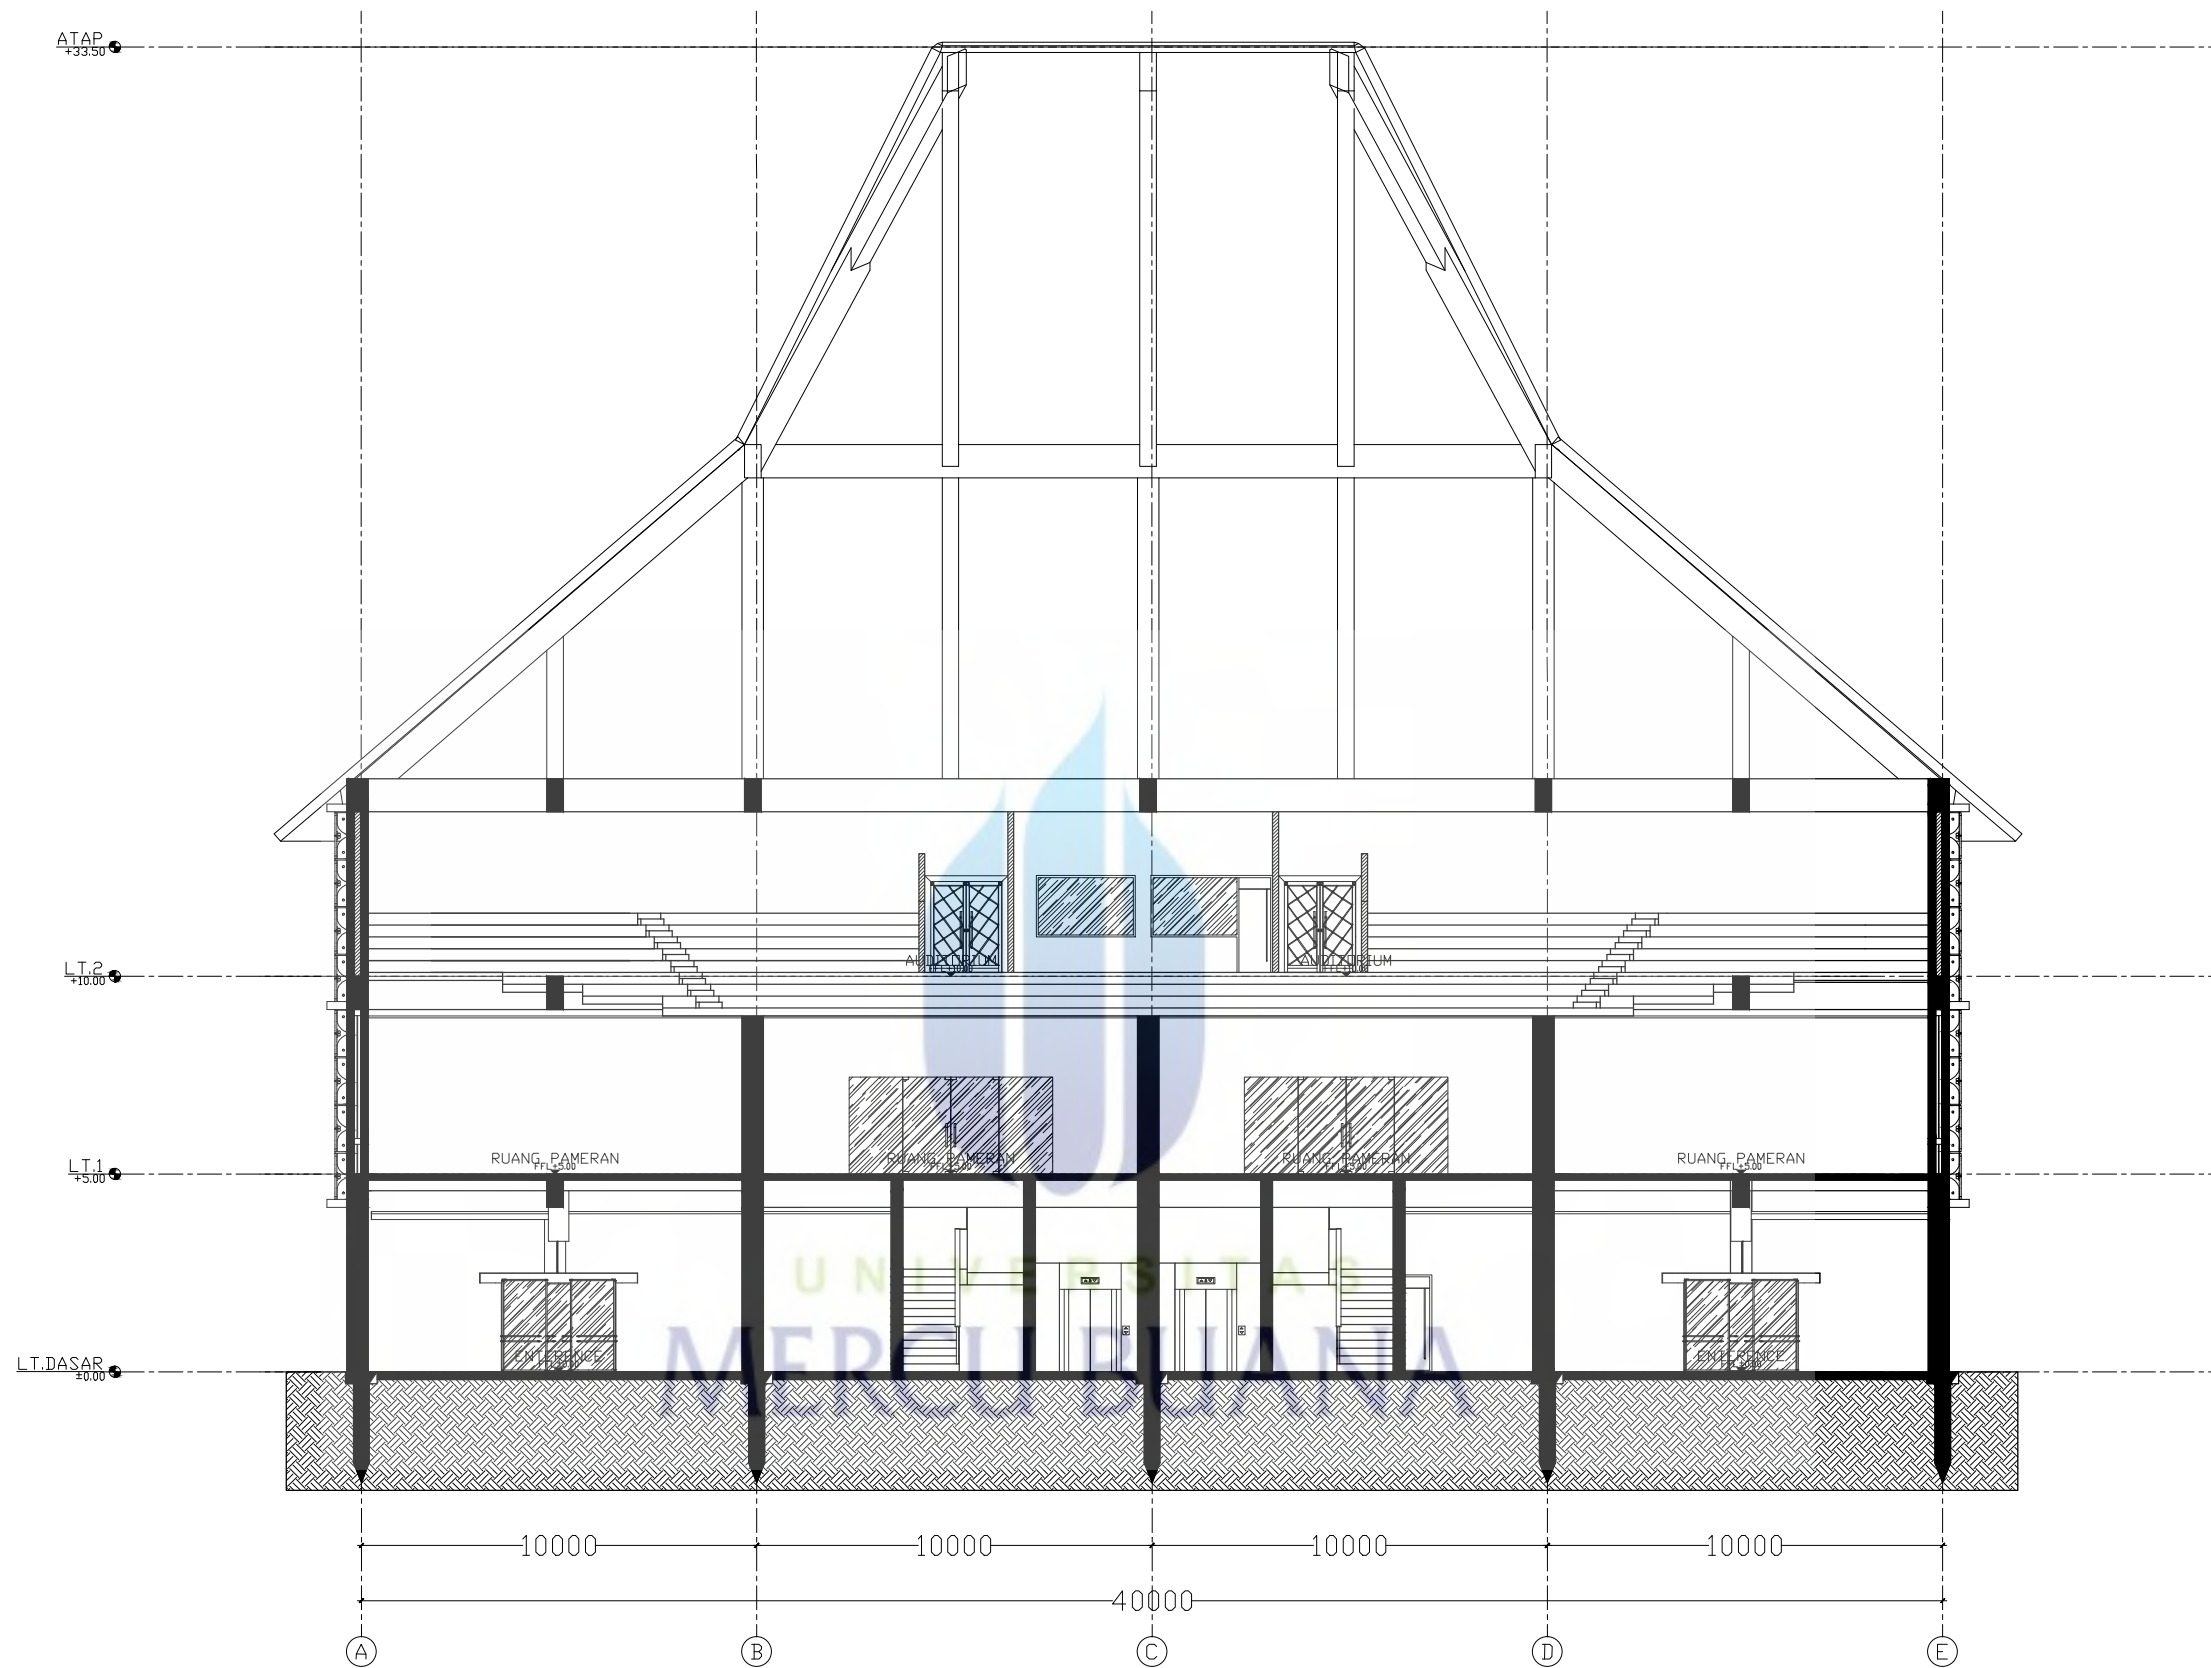

POTONGAN B-B GEDUNG SERBA GUNA

SKALA 1 : 200

UNIVERSITAS
MERCU BUANA
FAKULTAS TEKNIK JURUSAN ARSITEKTUR

TUGAS

PERANCANGAN
ARSITEKTUR AKHIR
<http://digilib.mercubuana.ac.id/>

NAMA GAMBAR :
POTONGAN B-B GSG


SKALA :
1 : 200

NAMA : DHEA MUTIARA PRAMONO
NIM : 41217210032

DOSEN :
RONA FIKA JAMILA, ST., MT.
DOSBIM :
WIBISONO BAGUS NIMPUNO, ST, M.Sc


TANGGAL

NILAI

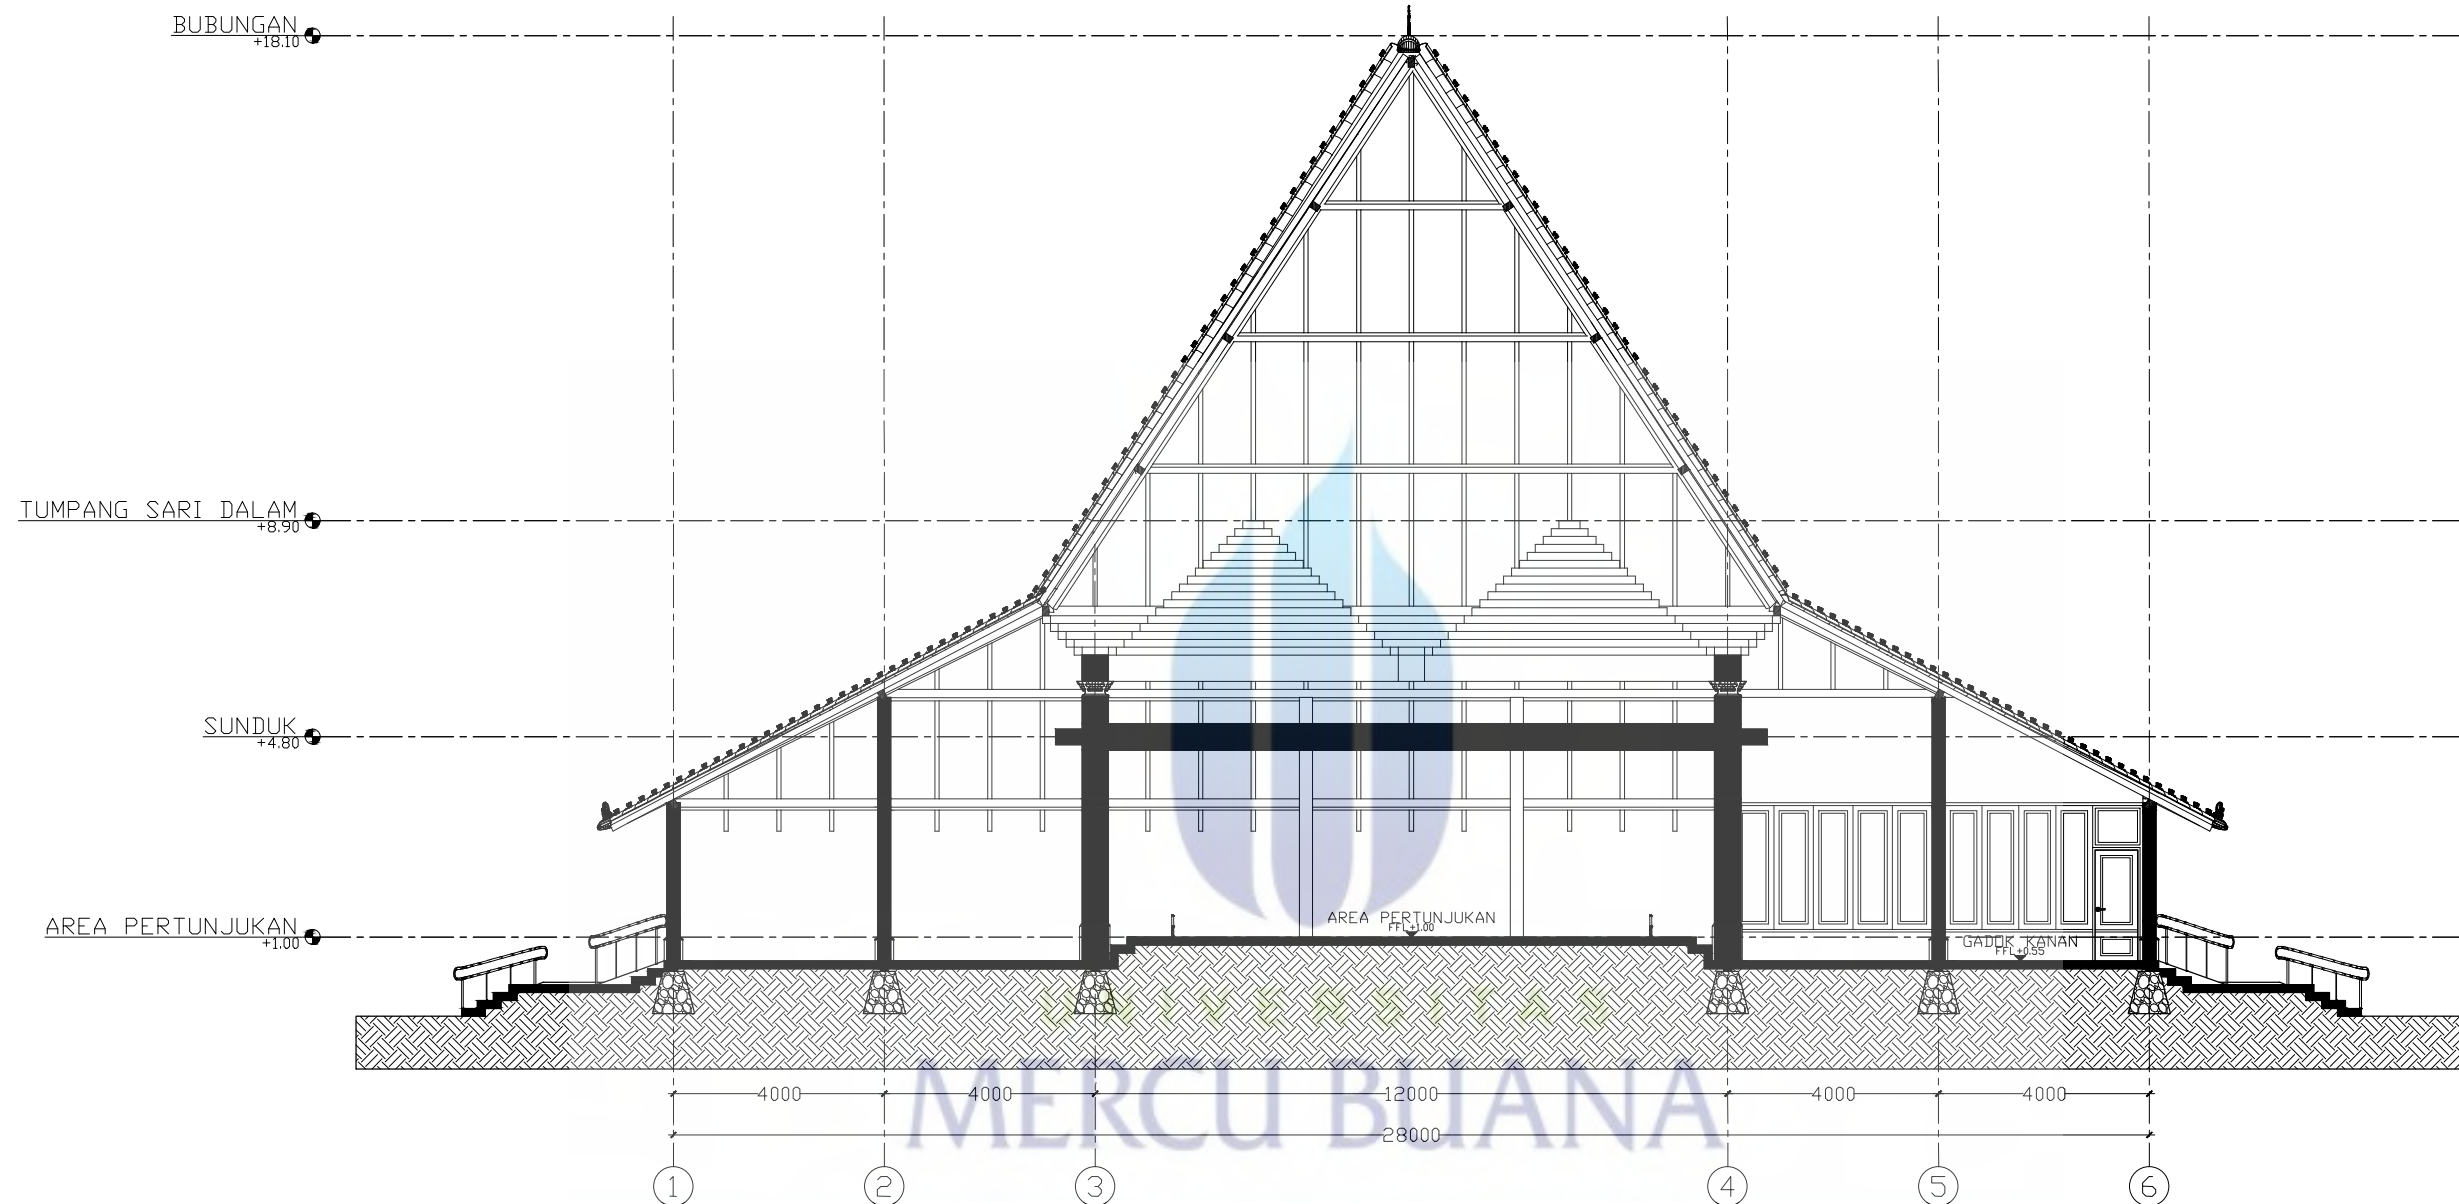


AR POTONGAN A-A JOGLO
 0 SKALA 1 : 150

<small>Logo Universitas Mercu Buana</small>	<p>UNIVERSITAS MERCU BUANA FAKULTAS TEKNIK JURUSAN ARSITEKTUR</p>	<p>TUGAS</p> <p>PERANCANGAN ARSITEKTUR AKHIR http://digilib.mercubuana.ac.id/</p>	<p>NAMA GAMBAR : POTONGAN A-A JOGLO</p>	<p>NAMA : DHEA MUTIARA PRAMONO NIM : 41217210032</p>	<p>TANGGAL</p>	<p>NILAI</p>
			<p>SKALA : 1 : 150</p>	<p>DOSEN : RONA FIKA JAMILA, ST., MT. DOSBIM : WIBISONO BAGUS NIMPUNO, ST, M.Sc</p>		

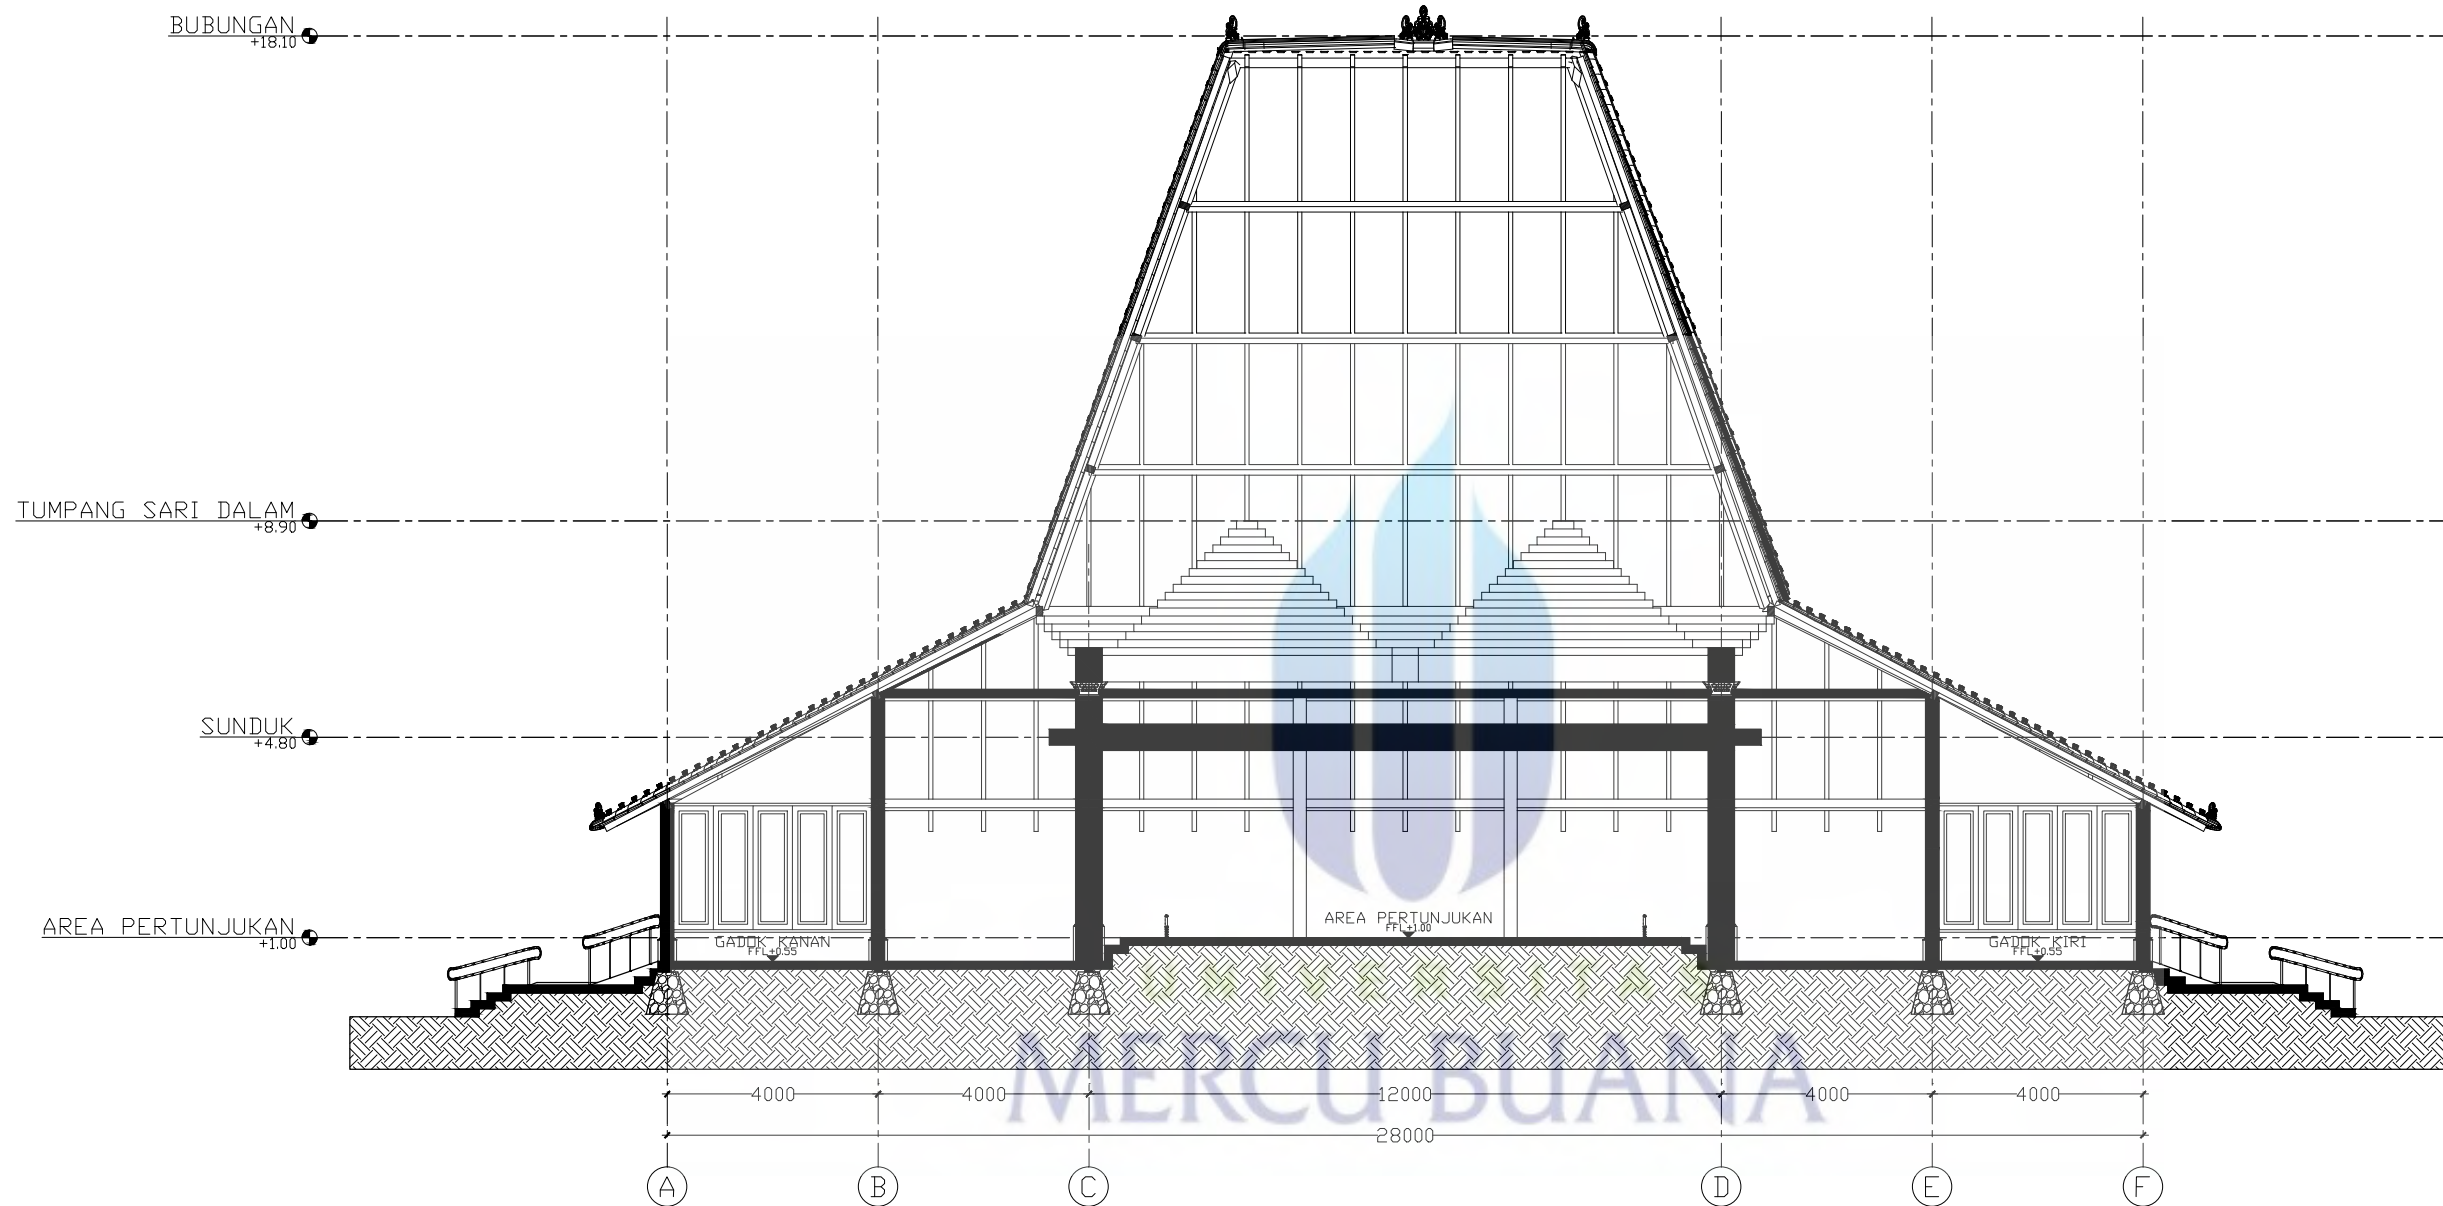


AR POTONGAN B-B JOGLO
 0 SKALA 1 : 150

<small>Logo Universitas Mercu Buana</small>	<p>UNIVERSITAS MERCU BUANA FAKULTAS TEKNIK JURUSAN ARSITEKTUR</p>	<p>TUGAS</p> <p>PERANCANGAN ARSITEKTUR AKHIR http://digilib.mercubuana.ac.id/</p>	<p>NAMA GAMBAR : POTONGAN B-B JOGLO</p>	<p>NAMA : DHEA MUTIARA PRAMONO NIM : 41217210032</p>	<p>TANGGAL</p>	<p>NILAI</p>
			<p>SKALA : 1 : 150</p>	<p>DOSEN : RONA FIKA JAMILA, ST., MT. DOSBIM : WIBISONO BAGUS NIMPUNO, ST, M.Sc</p>		

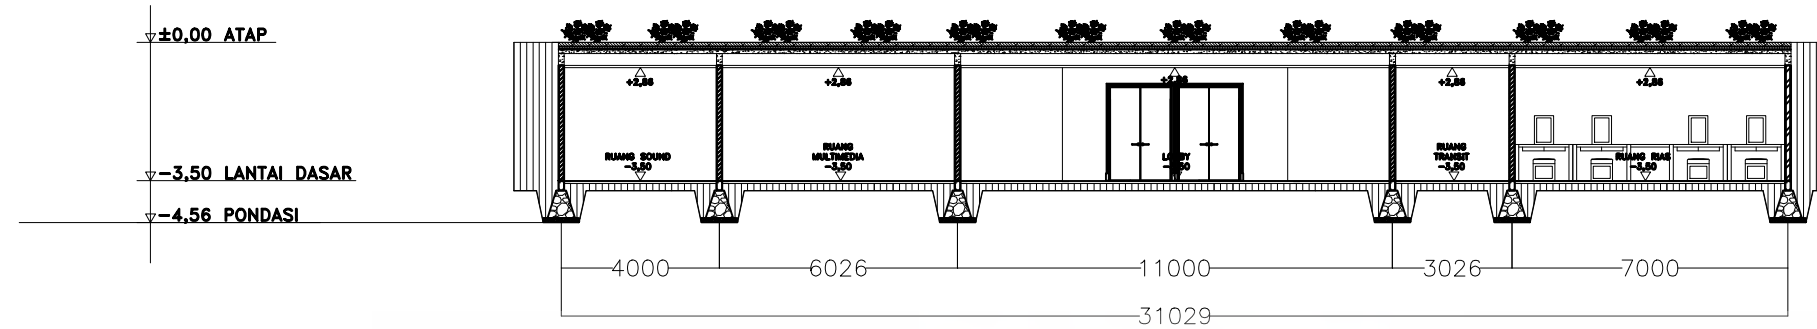

AR POTONGAN A-A AMPHITEATER
0 SKALA 1 : 200

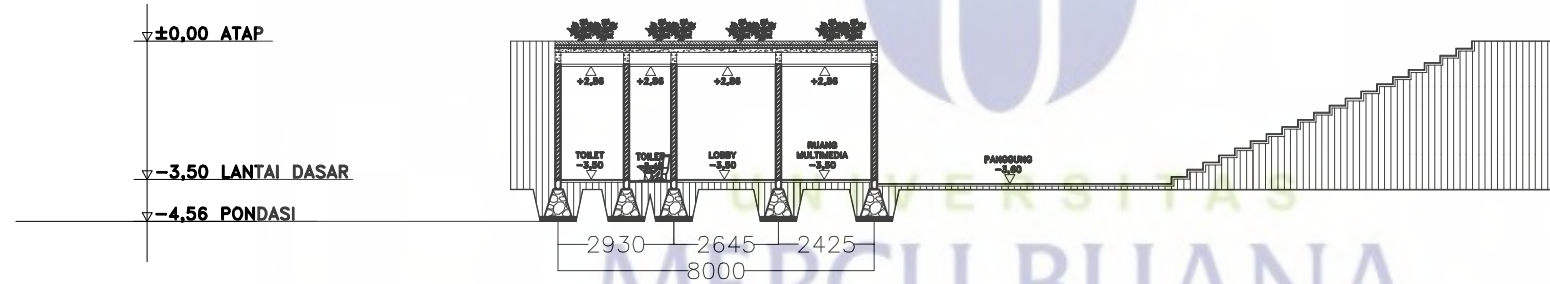

AR POTONGAN B-B AMPHITEATER
0 SKALA 1 : 200

TUGAS

PERANCANGAN
ARSITEKTUR AKHIR

<http://digilib.mercubuana.ac.id/>

NAMA GAMBAR :
POTONGAN AMPHITEATER

SKALA :
1 : 200

NAMA : DHEA MUTIARA PRAMONO
NIM : 41217210032


DOSEN :
RONA FIKA JAMILA, ST., MT.
DOSBIM :
WIBISONO BAGUS NIMPUNO, ST, M.Sc

TANGGAL

NILAI

UNIVERSITAS
MERCU BUANA
FAKULTAS TEKNIK JURUSAN ARSITEKTUR




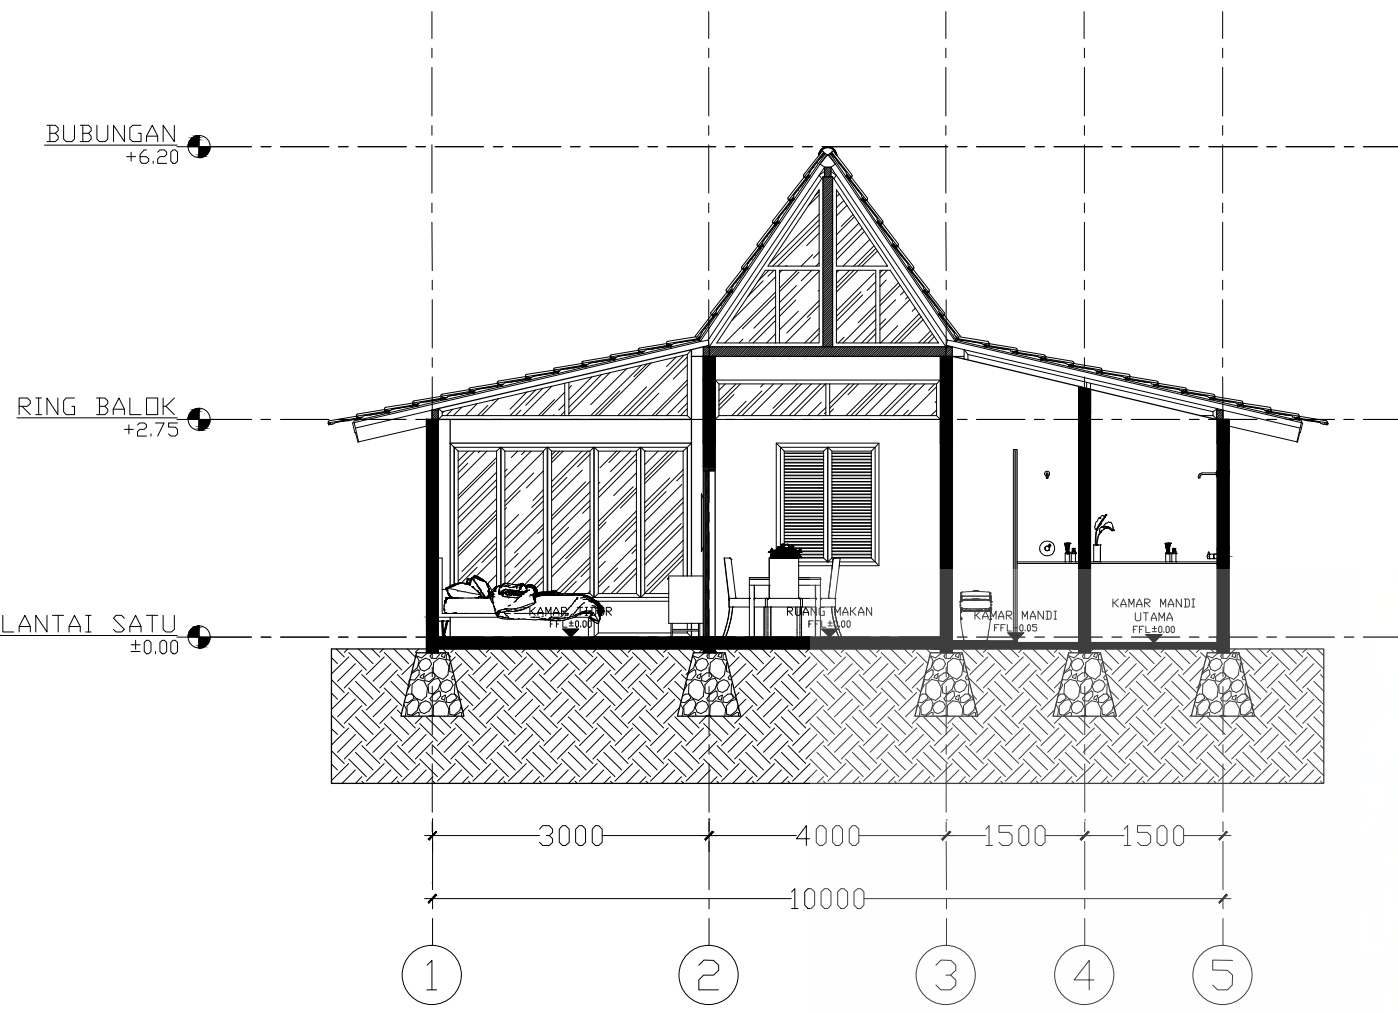

AR POTONGAN A-A HOMESTAY VIP
0 SKALA 1 : 100




UNIVERSITAS
MERCU BUANA

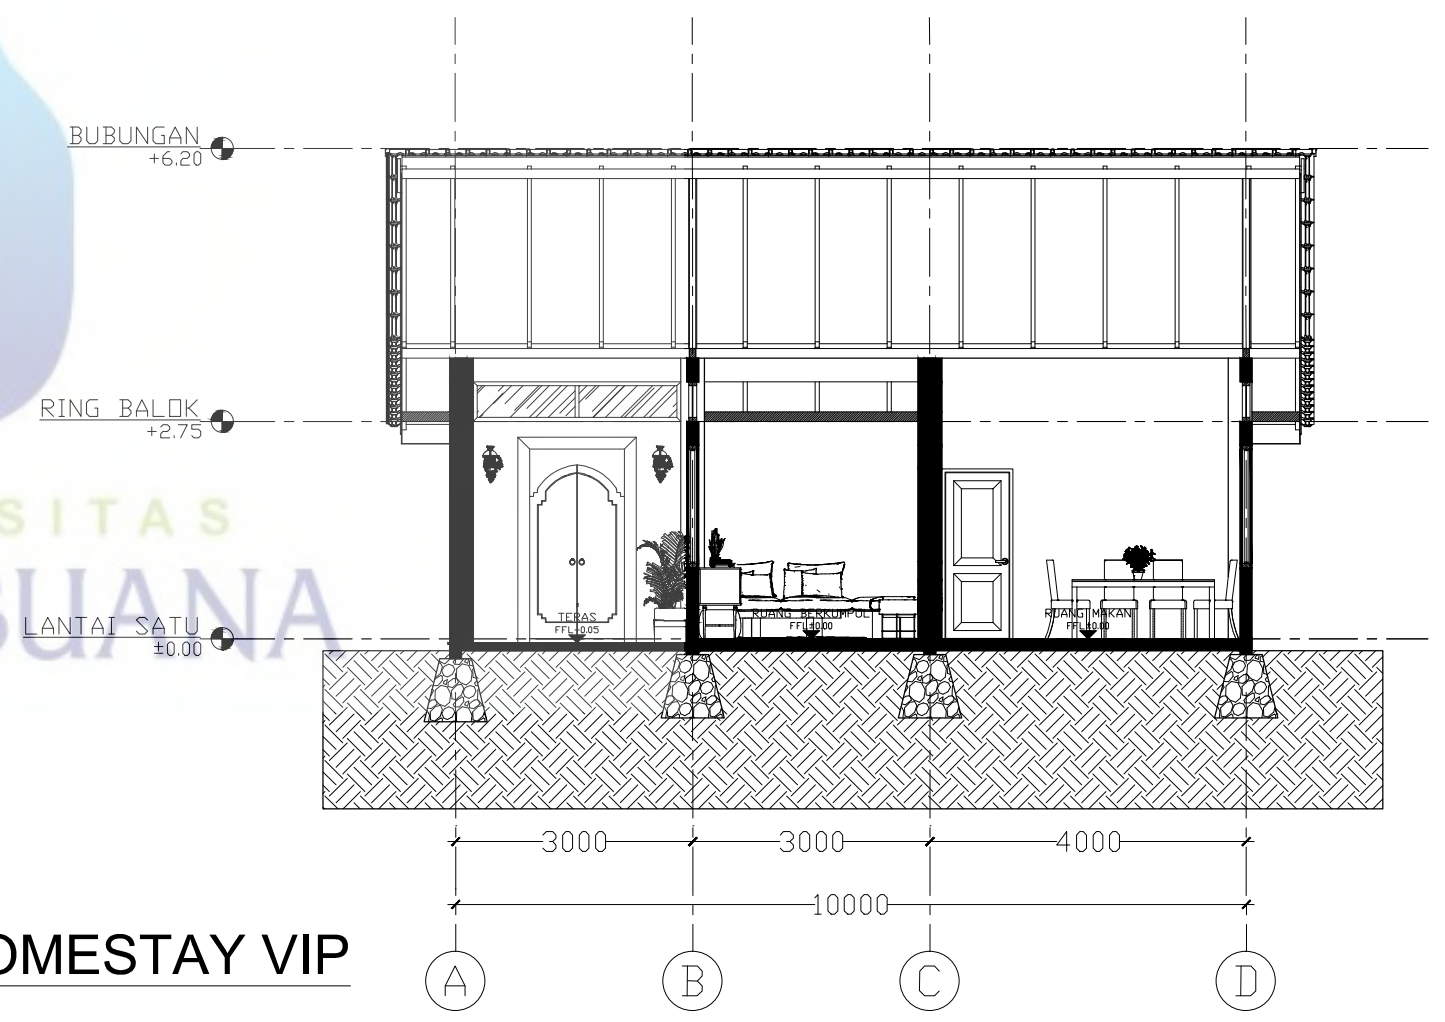


AR POTONGAN B-B HOMESTAY VIP
0 SKALA 1 : 100

UNIVERSITAS MERCU BUANA FAKULTAS TEKNIK JURUSAN ARSITEKTUR	TUGAS PERANCANGAN ARSITEKTUR AKHIR http://digilib.mercubuana.ac.id/	NAMA GAMBAR : POTONGAN HOMESTAY VIP	NAMA : DHEA MUTIARA PRAMONO NIM : 41217210032	TANGGAL	NILAI
		SKALA : 1 : 100	DOSEN : RONA FIKA JAMILA, ST., MT. DOSBIM : WIBISONO BAGUS NIMPUNO, ST, M.Sc		

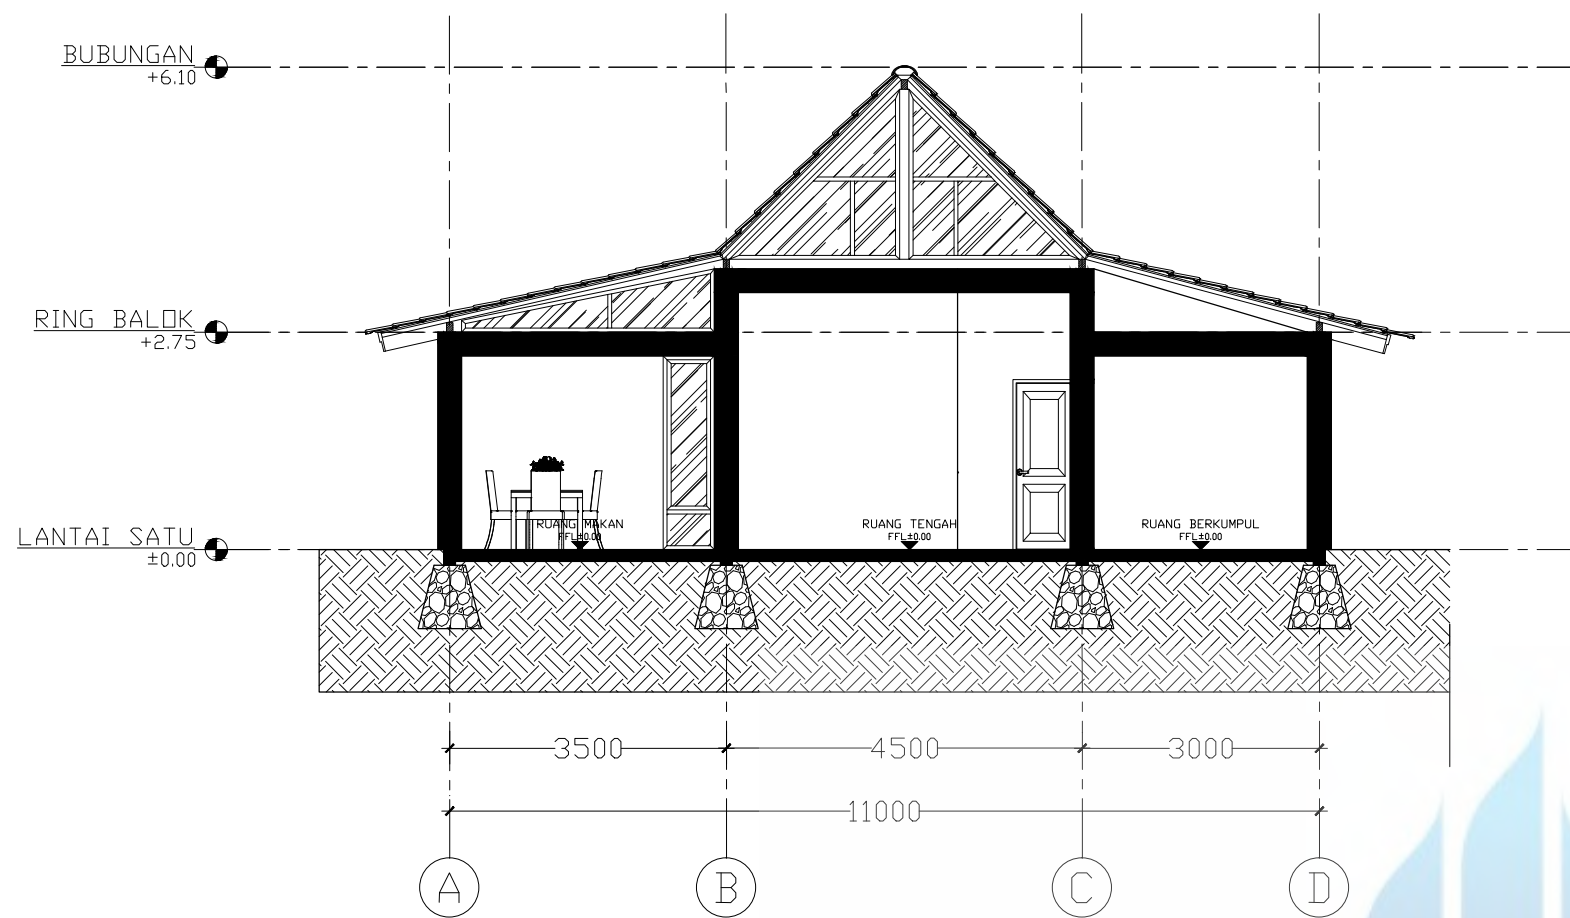

AR POTONGAN B-B HOMESTAY VVIP
0 SKALA 1 : 100

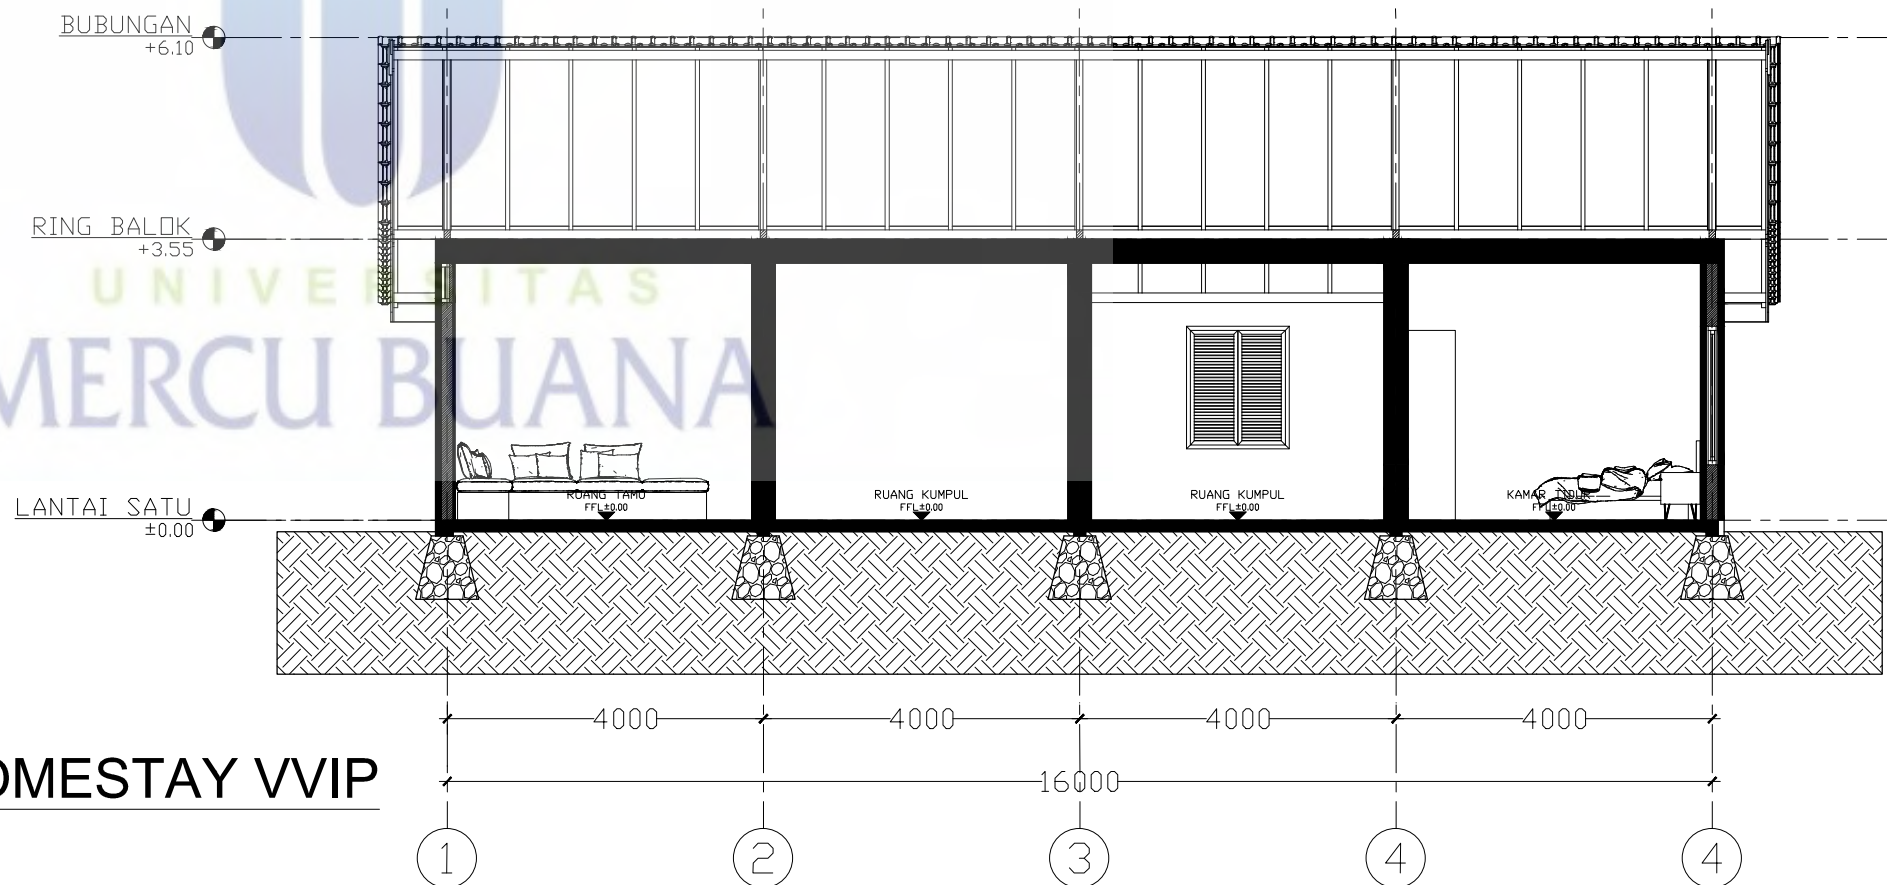

AR POTONGAN A-A HOMESTAY VVIP
0 SKALA 1 : 100

UNIVERSITAS
MERCU BUANA
FAKULTAS TEKNIK JURUSAN ARSITEKTUR

TUGAS

PERANCANGAN
ARSITEKTUR AKHIR
<http://digilib.mercubuana.ac.id/>

NAMA GAMBAR :
POTONGAN HOMESTAY VVIP


SKALA :
1 : 100

NAMA : DHEA MUTIARA PRAMONO
NIM : 41217210032

DOSEN :
RONA FIKA JAMILA, ST., MT.
DOSBIM :
WIBISONO BAGUS NIMPUNO, ST, M.Sc

TANGGAL

NILAI

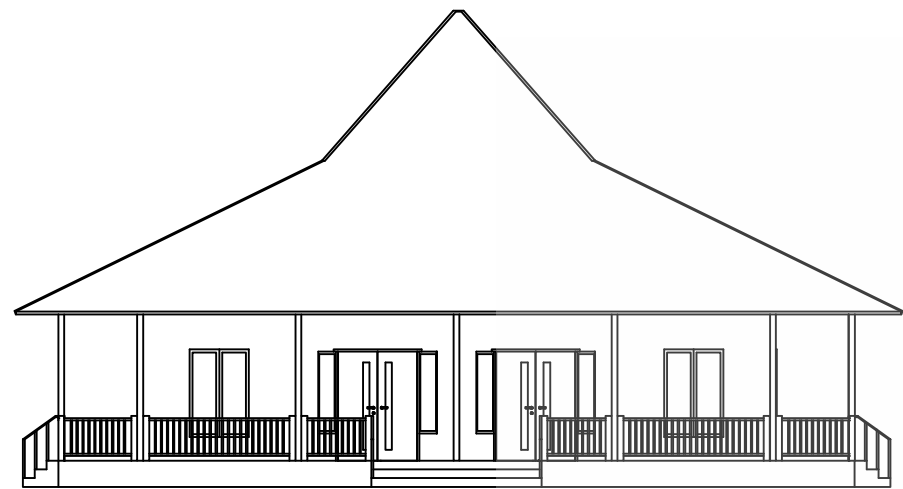

AR
0 SKALA 1 : 200

TAMPAK DEPAN MUSHOLA

UNIVERSITAS
MERCU BUANA

AR
0 SKALA 1 : 200

TAMPAK SAMPING MUSHOLA

 <p>UNIVERSITAS MERCU BUANA FAKULTAS TEKNIK JURUSAN ARSITEKTUR</p>	<p>TUGAS</p> <p>PERANCANGAN ARSITEKTUR AKHIR http://digilib.mercubuana.ac.id/</p>	<p>NAMA GAMBAR : TAMPAK MUSHOLA</p>	<p>NAMA : DHEA MUTIARA PRAMONO NIM : 41217210032</p>	<p>TANGGAL</p>	<p>NILAI</p>
		<p>SKALA : 1 : 200</p>	<p>DOSEN : RONA FIKA JAMILA, ST., MT. DOSBIM : WIBISONO BAGUS NIMPUNO, ST, M.Sc</p>		



○ TAMPAK DEPAN AULA



○ TAMPAK SAMPING AULA

UNIVERSITAS
MERCU BUANA




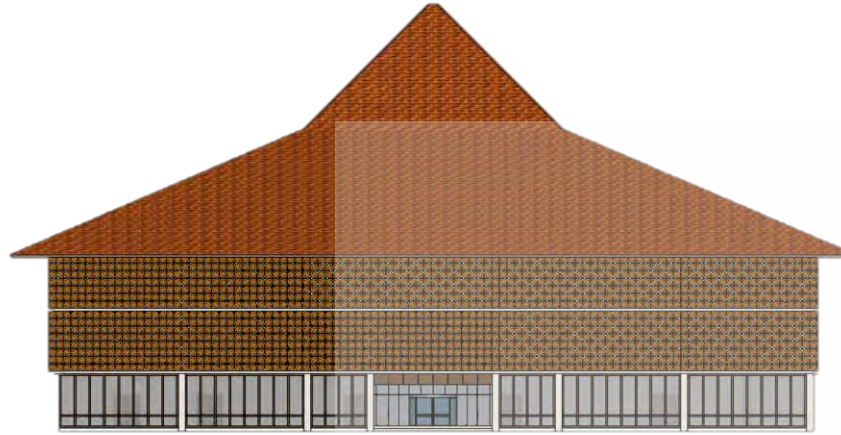
TAMPAK DEPAN FOODCOURT



TAMPAK SAMPING FOODCOURT

UNIVERSITAS
MERCU BUANA

	<p>UNIVERSITAS MERCU BUANA FAKULTAS TEKNIK JURUSAN ARSITEKTUR</p>	<p>TUGAS : PERANCANGAN ARSITEKTUR AKHIR</p> <p><small>http://digilib.mercubuana.ac.id/</small></p>	<p>NAMA GAMBAR : TAMPAK FOODCOURT</p>	<p>SKALA :</p>	<p>NAMA : DHEA MUTIARA PRAMONO NIM : 41217210032</p>	<p>DOSEN : RONA FIKA JAMILA, ST., MT PEMBIMBING : WIBISONO BAGUS NIMPUNO, ST, M.Sc</p>	<p>TANGGAL</p>	<p>NILAI</p>
--	--	--	---	----------------	--	--	----------------	--------------




○ TAMPAK DEPAN GEDUNG SERBAGUNA



○ TAMPAK SAMPING GEDUNG SERBAGUNA

UNIVERSITAS
MERCU BUANA


 UNIVERSITAS MERCU BUANA	UNIVERSITAS MERCU BUANA FAKULTAS TEKNIK JURUSAN ARSITEKTUR	TUGAS : PERANCANGAN ARSITEKTUR AKHIR	NAMA GAMBAR : TAMPAK GEDUNG GSG	NAMA : DHEA MUTIARA PRAMONO NIM : 41217210032	TANGGAL	NILAI
http://digilib.mercubuana.ac.id/			SKALA : 1 : 200	DOSEN : RONA FIKA JAMILA, ST., MT PEMBIMBING : WIBISONO BAGUS NIMPUNO, ST, M.Sc		




○ TAMPAK DEPAN GUDANG PROPERTY



UNIVERSITAS
MERCU BUANA

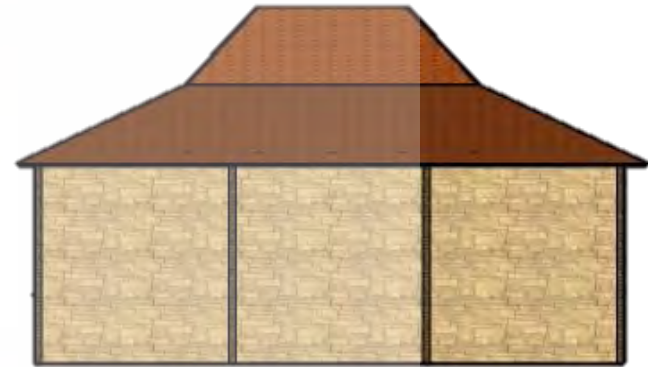

○ TAMPAK SAMPING GUDANG PROPERTY

 <p>UNIVERSITAS MERCU BUANA</p>	<p>UNIVERSITAS MERCU BUANA FAKULTAS TEKNIK JURUSAN ARSITEKTUR</p>	<p>TUGAS : PERANCANGAN ARSITEKTUR AKHIR</p> <p><small>http://digilib.mercubuana.ac.id/</small></p>	<p>NAMA GAMBAR : TAMPAK GUDANG PROPERTY</p>	<p>SKALA :</p>	<p>NAMA : DHEA MUTIARA PRAMONO NIM : 41217210032</p>	<p>DOSEN : RONA FIKA JAMILA, ST., MT PEMBIMBING : WIBISONO BAGUS NIMPUNO, ST, M.Sc</p>	<p>TANGGAL</p>	<p>NILAI</p>
---	--	--	---	----------------	--	--	----------------	--------------




○ TAMPAK DEPAN HOMESTAY VIP

○ TAMPAK SAMPING HOMESTAY VIP

UNIVERSITAS
MERCU BUANA

 <p>UNIVERSITAS MERCU BUANA</p>	<p>UNIVERSITAS MERCU BUANA FAKULTAS TEKNIK JURUSAN ARSITEKTUR</p>	<p>TUGAS : PERANCANGAN ARSITEKTUR AKHIR</p> <p><small>http://digilib.mercubuana.ac.id/</small></p>	<p>NAMA GAMBAR : TAMPAK HOMESTAY VIP</p>	<p>SKALA :</p>	<p>NAMA : DHEA MUTIARA PRAMONO NIM : 41217210032</p>	<p>DOSEN : RONA FIKA JAMILA, ST., MT PEMBIMBING : WIBISONO BAGUS NIMPUNO, ST, M.Sc</p>	<p>TANGGAL</p>	<p>NILAI</p>
---	--	--	--	----------------	--	--	----------------	--------------

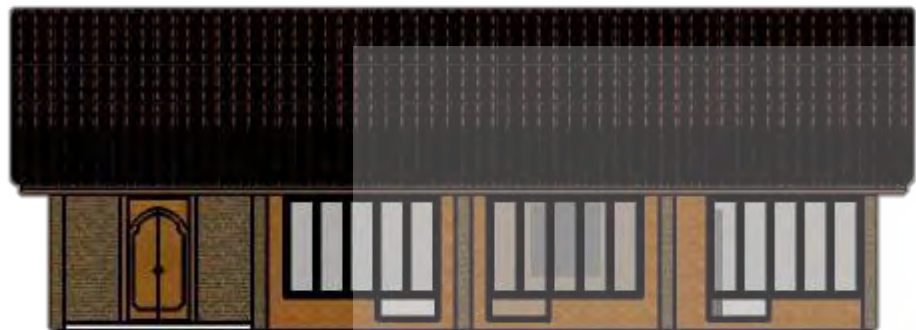


TAMPAK DEPAN HOMESTAY VVIP



TAMPAK SAMPING HOMESTAY VVIP

UNIVERSITAS
MERCU BUANA

 <p>UNIVERSITAS MERCU BUANA</p>	<p>UNIVERSITAS MERCU BUANA</p> <p>FAKULTAS TEKNIK JURUSAN ARSITEKTUR</p>	<p>TUGAS :</p> <p>PERANCANGAN ARSITEKTUR AKHIR</p> <p>http://digilib.mercubuana.ac.id/</p>	<p>NAMA GAMBAR :</p> <p>TAMPAK HOMESTAY VVIP</p>	<p>SKALA :</p>	<p>NAMA : DHEA MUTIARA PRAMONO NIM : 41217210032</p>	<p>DOSEN :</p> <p>RONA FIKA JAMILA, ST., MT PEMBIMBING : WIBISONO BAGUS NIMPUNO, ST, M.Sc</p>	<p>TANGGAL</p>	<p>NILAI</p>
---	--	---	--	----------------	--	---	----------------	--------------

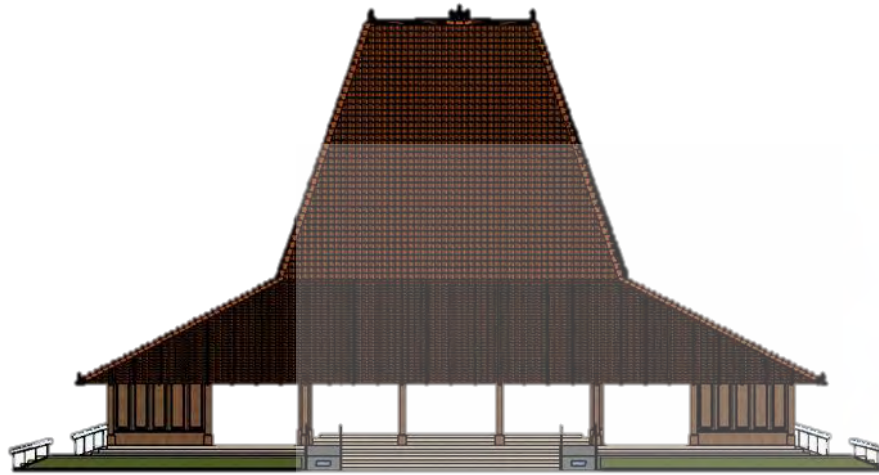

○ TAMPAK DEPAN JOGLO PENDOPO



○ TAMPAK SAMPING JOGLO PENDOPO

UNIVERSITAS
MERCU BUANA


 <p>UNIVERSITAS MERCU BUANA</p>	<p>UNIVERSITAS MERCU BUANA FAKULTAS TEKNIK JURUSAN ARSITEKTUR</p>	<p>TUGAS : PERANCANGAN ARSITEKTUR AKHIR</p> <p><small>http://digilib.mercubuana.ac.id/</small></p>	<p>NAMA GAMBAR : TAMPAK JOGLO PEMDOPO</p>	<p>NAMA : DHEA MUTIARA PRAMONO NIM : 41217210032</p>	<p>TANGGAL</p>	<p>NILAI</p>
			<p>SKALA :</p>	<p>DOSEN : RONA FIKA JAMILA, ST., MT PEMBIMBING : WIBISONO BAGUS NIMPUNO, ST, M.Sc</p>		



○ TAMPAK DEPAN KANTOR PENGELOLA

○ TAMPAK SAMPING KANTOR PENGELOLA

UNIVERSITAS
MERCU BUANA


 <p>UNIVERSITAS MERCU BUANA</p>	<p>UNIVERSITAS MERCU BUANA FAKULTAS TEKNIK JURUSAN ARSITEKTUR</p>	<p>TUGAS : PERANCANGAN ARSITEKTUR AKHIR</p> <p><small>http://digilib.mercubuana.ac.id/</small></p>	<p>NAMA GAMBAR : TAMPAK UPT</p>	<p>SKALA :</p>	<p>NAMA : DHEA MUTIARA PRAMONO NIM : 41217210032</p>	<p>DOSEN : RONA FIKA JAMILA, ST., MT PEMBIMBING : WIBISONO BAGUS NIMPUNO, ST, M.Sc</p>	<p>TANGGAL</p>	<p>NILAI</p>
---	--	--	-------------------------------------	----------------	--	--	----------------	--------------




○ TAMPAK DEPAN LAVATORY



UNIVERSITAS
MERCU BUANA

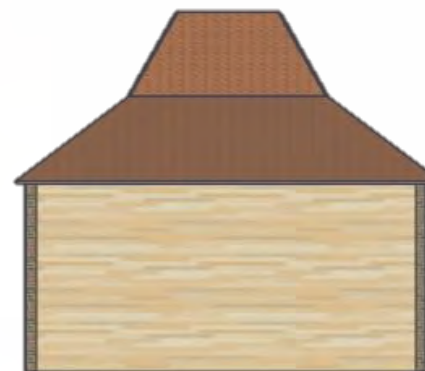

○ TAMPAK SAMPING LAVATORY

 UNIVERSITAS MERCU BUANA	UNIVERSITAS MERCU BUANA FAKULTAS TEKNIK JURUSAN ARSITEKTUR	TUGAS : PERANCANGAN ARSITEKTUR AKHIR	NAMA GAMBAR : TAMPAK LAVATORY	NAMA : DHEA MUTIARA PRAMONO NIM : 41217210032	TANGGAL	NILAI
SKALA : http://digilib.mercubuana.ac.id/			DOSEN : RONA FIKA JAMILA, ST., MT PEMBIMBING : WIBISONO BAGUS NIMPUNO, ST, M.Sc			




TAMPAK DEPAN RUANG GENERATOR




TAMPAK SAMPING RUANG GENERATOR

UNIVERSITAS
MERCU BUANA

 UNIVERSITAS MERCU BUANA	UNIVERSITAS MERCU BUANA FAKULTAS TEKNIK JURUSAN ARSITEKTUR	TUGAS : PERANCANGAN ARSITEKTUR AKHIR	NAMA GAMBAR : TAMPAK RUANG GENERATOR	NAMA : DHEA MUTIARA PRAMONO NIM : 41217210032	TANGGAL	NILAI
SKALA : http://digilib.mercubuana.ac.id/					DOSEN : RONA FIKA JAMILA, ST., MT PEMBIMBING : WIBISONO BAGUS NIMPUNO, ST, M.Sc	




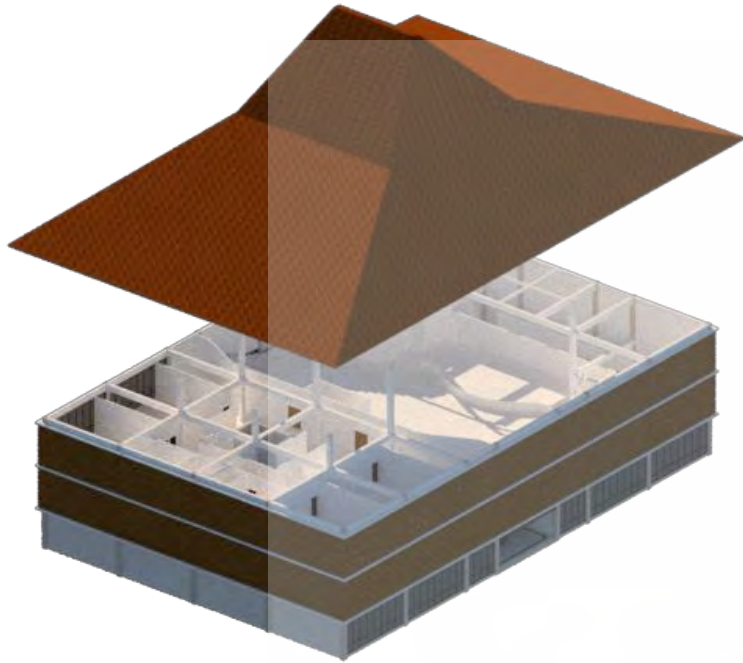
○ TAMPAK DEPAN SEKBER & PERPUSTAKAAN

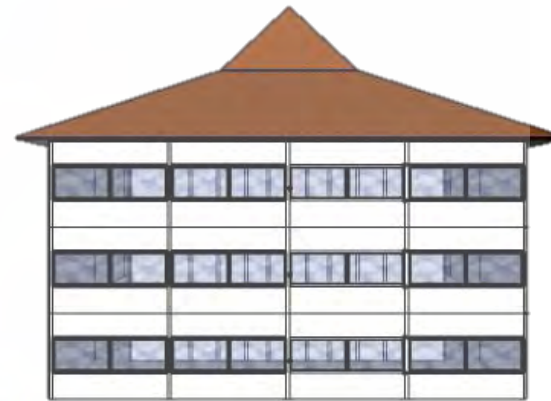

○ TAMPAK BELAKANG SEKBER & PERPUSTAKAAN

UNIVERSITAS
MERCU BUANA

 <p>UNIVERSITAS MERCU BUANA</p>	<p>UNIVERSITAS MERCU BUANA FAKULTAS TEKNIK JURUSAN ARSITEKTUR</p>	<p>TUGAS : PERANCANGAN ARSITEKTUR AKHIR</p>	<p>NAMA GAMBAR : TAMPAK SEKBER & PERPUSTAKAAN</p>	<p>NAMA : DHEA MUTIARA PRAMONO NIM : 41217210032</p>	<p>TANGGAL</p>	<p>NILAI</p>
			<p>SKALA : http://digilib.mercubuana.ac.id/</p>	<p>DOSEN : RONA FIKA JAMILA, ST., MT PEMBIMBING : WIBISONO BAGUS NIMPUNO, ST, M.Sc</p>		



UNIVERSITAS
MERCU BUANA




AKSONOMETRI ARSITEKTURAL GSG



AKSONOMETRI STRUKTUR GSG


 <p>UNIVERSITAS MERCU BUANA</p>	<p>UNIVERSITAS MERCU BUANA FAKULTAS TEKNIK JURUSAN ARSITEKTUR</p>	<p>TUGAS : PERANCANGAN ARSITEKTUR AKHIR</p> <p><small>http://digilib.mercubuana.ac.id/</small></p>	<p>NAMA GAMBAR : AKSONOMETRI</p>	<p>SKALA :</p>	<p>NAMA : DHEA MUTIARA PRAMONO NIM : 41217210032</p>	<p>DOSEN : RONA FIKA JAMILA, ST., MT PEMBIMBING : WIBISONO BAGUS NIMPUNO, ST, M.Sc</p>	<p>TANGGAL</p>	<p>NILAI</p>
---	--	--	--------------------------------------	----------------	--	--	----------------	--------------

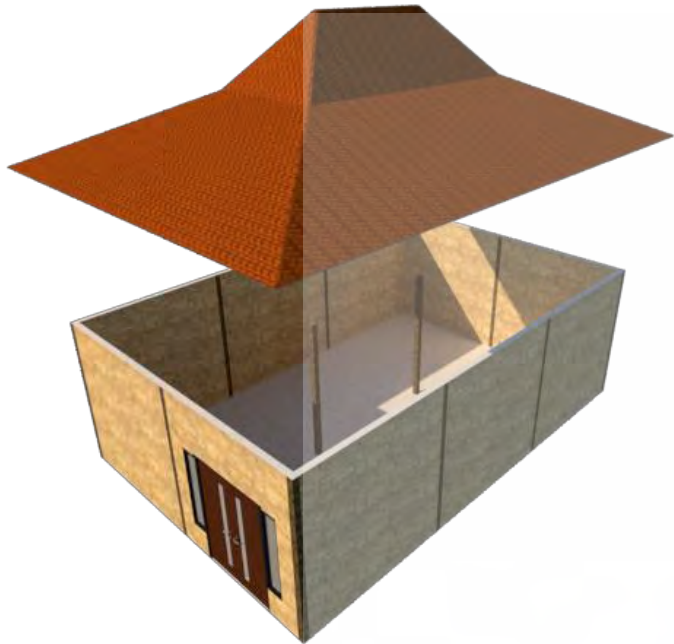

AKSONOMETRI ARSITEKTURAL GUDANG PROPERTY




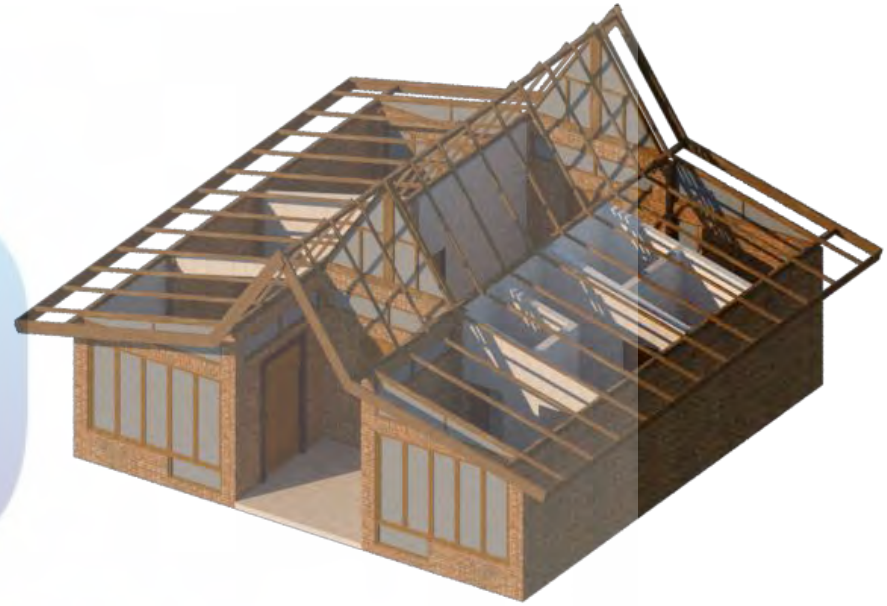
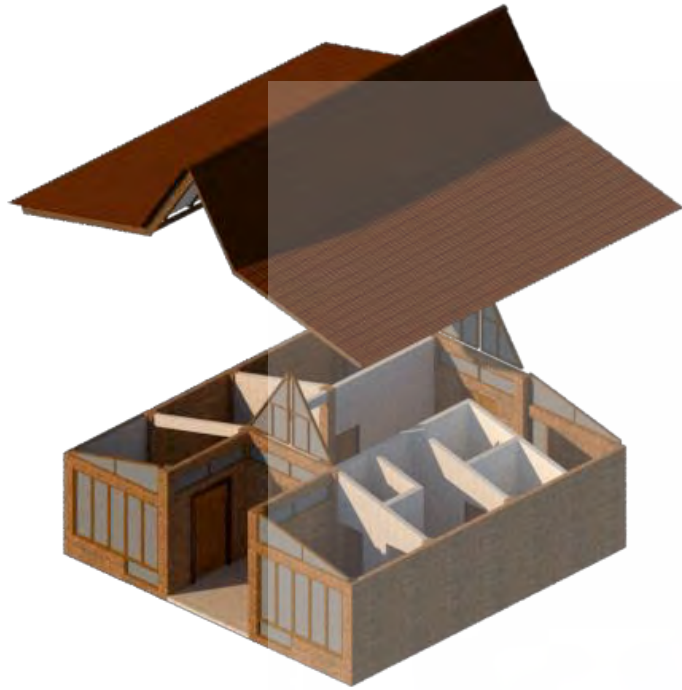
UNIVERSITAS
MERCU BUANA

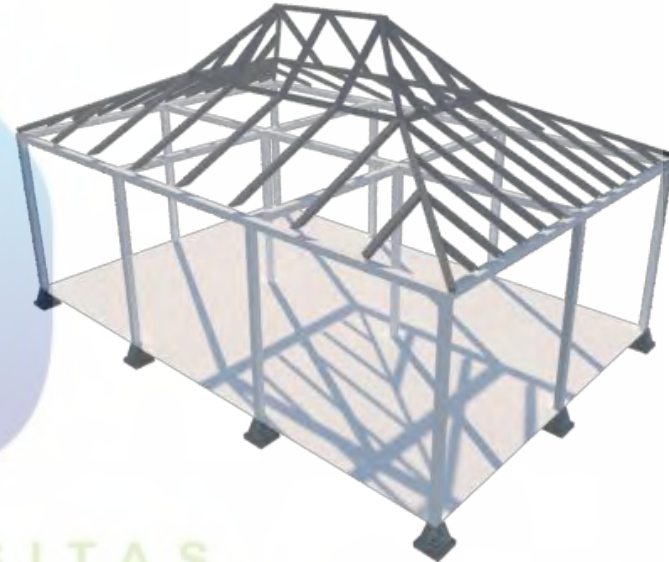

AKSONOMETRI STRUKTUR GUDANG PROPERTY



 <p>UNIVERSITAS MERCU BUANA</p>	<p>UNIVERSITAS MERCU BUANA</p> <p>FAKULTAS TEKNIK JURUSAN ARSITEKTUR</p>	<p>TUGAS : PERANCANGAN ARSITEKTUR AKHIR</p>	<p>NAMA GAMBAR : AKSONOMETRI</p>	<p>NAMA : DHEA MUTIARA PRAMONO NIM : 41217210032</p> <p>DOSEN : RONA FIKA JAMILA, ST., MT PEMBIMBING : WIBISONO BAGUS NIMPUNO, ST, M.Sc</p>	<p>TANGGAL</p>	<p>NILAI</p>
---	--	---	--------------------------------------	---	----------------	--------------




UNIVERSITAS
MERCU BUANA





AKSONOMETRI ARSITEKTURAL HOMESTAY VIP



AKSONOMETRI STRUKTUR HOMESTAY VIP

 <p>UNIVERSITAS MERCU BUANA</p>	<p>UNIVERSITAS MERCU BUANA</p> <p>FAKULTAS TEKNIK JURUSAN ARSITEKTUR</p>	<p>TUGAS : PERANCANGAN ARSITEKTUR AKHIR</p>	<p>NAMA GAMBAR : AKSONOMETRI</p>	<p>NAMA : DHEA MUTIARA PRAMONO NIM : 41217210032</p> <p>DOSEN : RONA FIKA JAMILA, ST., MT PEMBIMBING : WIBISONO BAGUS NIMPUNO, ST, M.Sc</p>	<p>TANGGAL</p>	<p>NILAI</p>
---	--	---	--------------------------------------	---	----------------	--------------

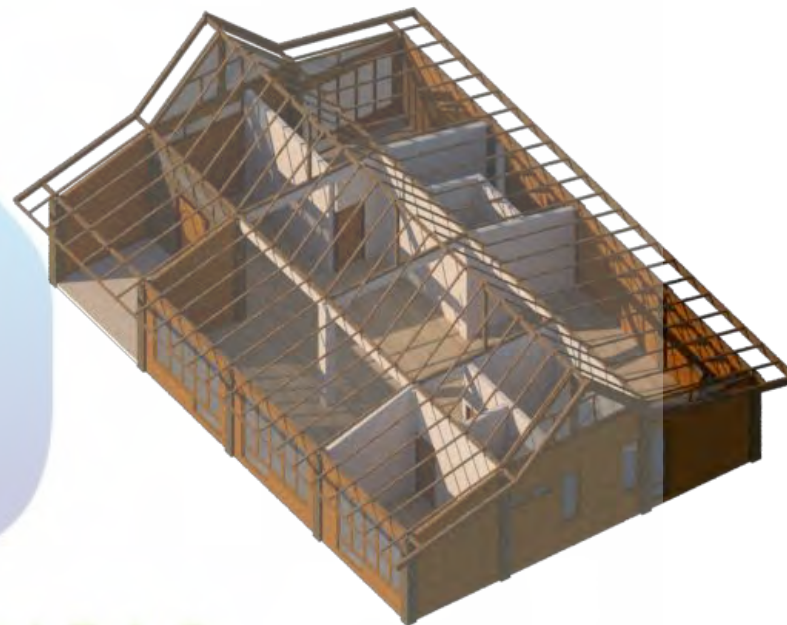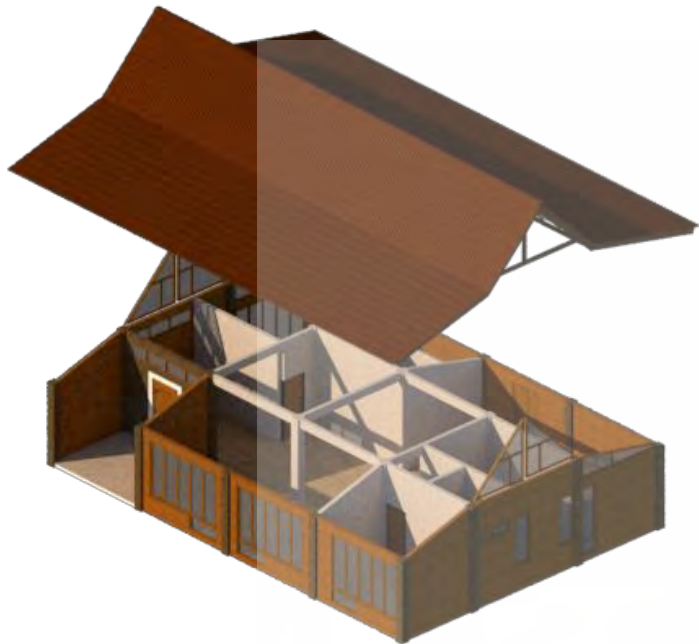


UNIVERSITAS
MERCU BUANA





AKSONOMETRI ARSITEKTURAL HOMESTAY VVIP



AKSONOMETRI STRUKTUR HOMESTAY VVIP

 UNIVERSITAS MERCU BUANA	UNIVERSITAS MERCU BUANA FAKULTAS TEKNIK JURUSAN ARSITEKTUR	TUGAS : PERANCANGAN ARSITEKTUR AKHIR	NAMA GAMBAR : AKSONOMETRI <small>http://digilib.mercubuana.ac.id/</small>	NAMA : DHEA MUTIARA PRAMONO NIM : 41217210032 DOSEN : RONA FIKA JAMILA, ST., MT PEMBIMBING : WIBISONO BAGUS NIMPUNO, ST, M.Sc	TANGGAL	NILAI
--	--	---	---	--	---------	-------

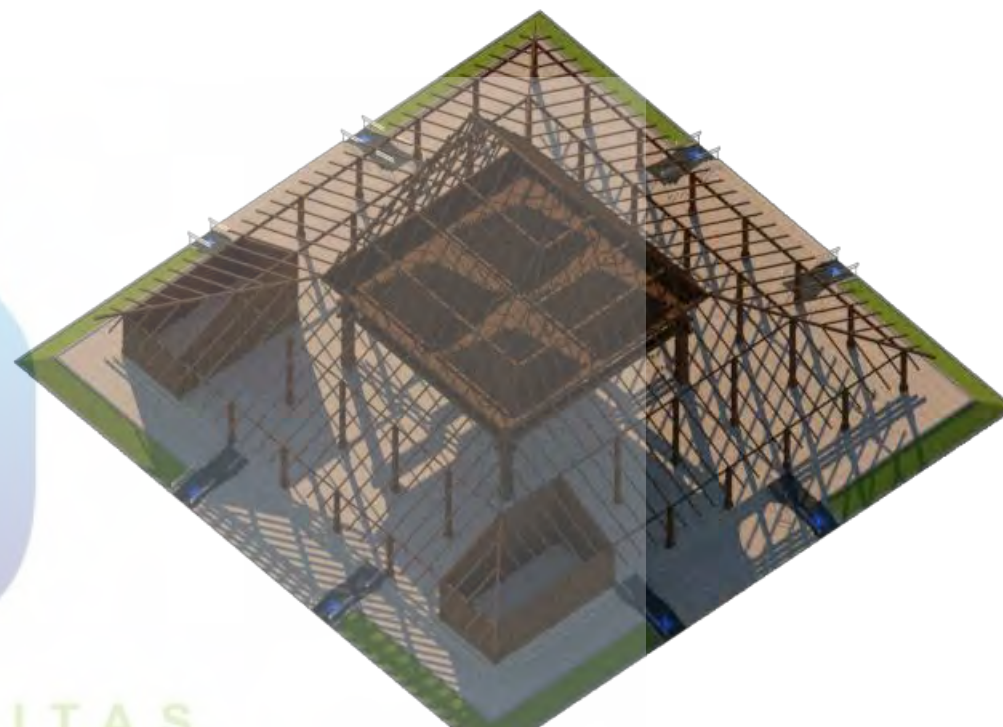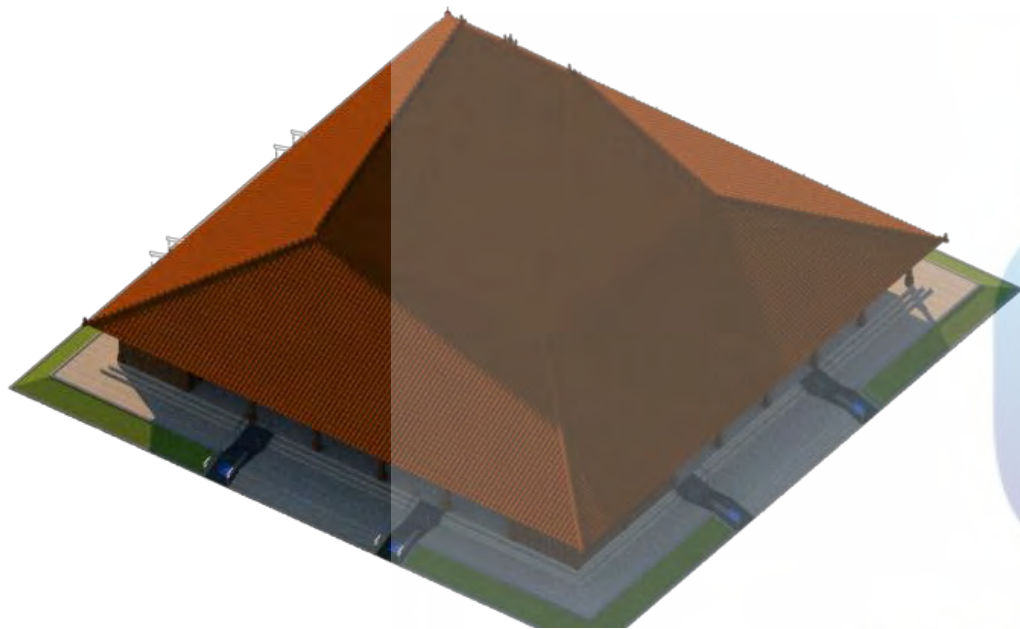


UNIVERSITAS
MERCU BUANA




AKSONOMETRI ARSITEKTURAL JOGLO PENDOPO



AKSONOMETRI STRUKTUR JOGLO PENDOPO


 <p>UNIVERSITAS MERCU BUANA</p>	<p>UNIVERSITAS MERCU BUANA FAKULTAS TEKNIK JURUSAN ARSITEKTUR</p>	<p>TUGAS : PERANCANGAN ARSITEKTUR AKHIR</p>	<p>NAMA GAMBAR : AKSONOMETRI</p>	<p>NAMA : DHEA MUTIARA PRAMONO NIM : 41217210032</p> <p>DOSEN : RONA FIKA JAMILA, ST., MT PEMBIMBING : WIBISONO BAGUS NIMPUNO, ST, M.Sc</p>	<p>TANGGAL</p>	<p>NILAI</p>
---	--	--	--------------------------------------	---	----------------	--------------

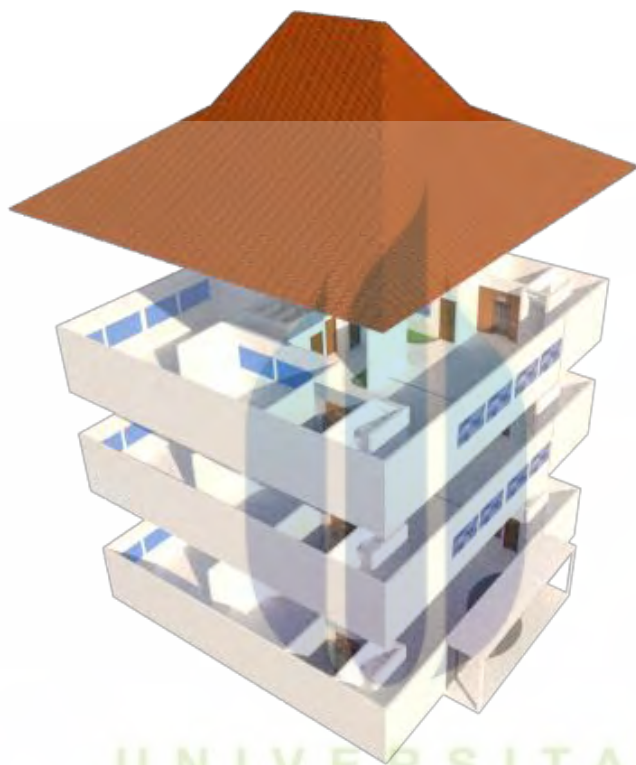


UNIVERSITAS
MERCU BUANA




AKSONOMETRI ARSITEKTURAL SEKBER & PERPUS

 <p>UNIVERSITAS MERCU BUANA</p>	<p>UNIVERSITAS MERCU BUANA FAKULTAS TEKNIK JURUSAN ARSITEKTUR</p>	<p>TUGAS : PERANCANGAN ARSITEKTUR AKHIR</p>	<p>NAMA GAMBAR : AKSONOMETRI</p>	<p>NAMA : DHEA MUTIARA PRAMONO NIM : 41217210032</p>	<p>TANGGAL</p>	<p>NILAI</p>
<p>http://digilib.mercubuana.ac.id/</p>			<p>DOSEN : RONA FIKA JAMILA, ST., MT PEMBIMBING : WIBISONO BAGUS NIMPUNO, ST, M.Sc</p>			

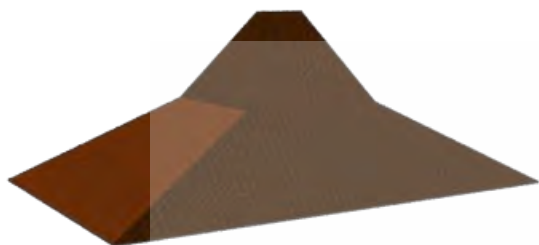


UNIVERSITAS
MERCU BUANA


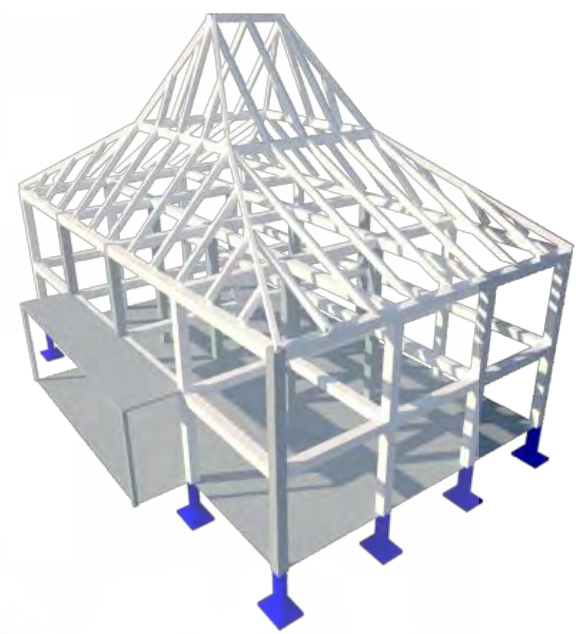


AKSONOMETRI ARSITEKTURAL UPT



AKSONOMETRI STRUKTUR UPT

 <p>UNIVERSITAS MERCU BUANA</p>	<p>UNIVERSITAS MERCU BUANA FAKULTAS TEKNIK JURUSAN ARSITEKTUR</p>	<p>TUGAS : PERANCANGAN ARSITEKTUR AKHIR</p>	<p>NAMA GAMBAR : AKSONOMETRI</p>	<p>NAMA : DHEA MUTIARA PRAMONO NIM : 41217210032</p>	<p>TANGGAL</p>	<p>NILAI</p>
		<p>http://digilib.mercubuana.ac.id/</p>		<p>DOSEN : RONA FIKA JAMILA, ST., MT PEMBIMBING : WIBISONO BAGUS NIMPUNO, ST, M.Sc</p>		

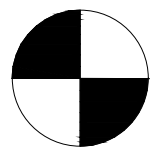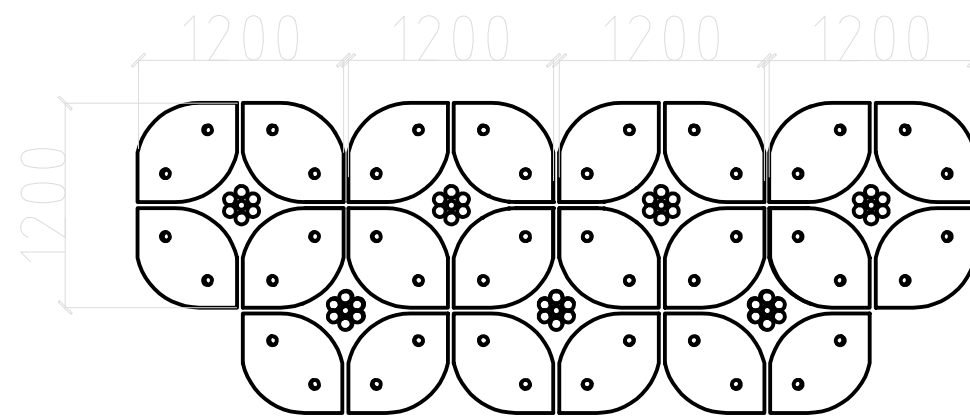

DETAIL ARSITEKTURAL ORNAMENT

SKALA 1:200



UNIVERSITAS
MERCU BUANA
FAKULTAS TEKNIK JURUSAN ARSITEKTUR

TUGAS

PERANCANGAN
ARSITEKTUR AKHIR

<http://digilib.mercubuana.ac.id/>

NAMA GAMBAR :
DETAIL ARSITEKTURAL

SKALA :
1 : 200


NAMA : DHEA MUTIARA PRAMONO
NIM : 41217210032

DOSEN :
RONA FIKA JAMILA, ST., MT.
DOSBIM :
WIBISONO BAGUS NIMPUNO, ST, M.Sc

TANGGAL



KETERANGAN

- ① ROOF DECK
- ② VAPOUR BARRIER
- ③ THERMAL INSULATION
- ④ WATERPROOFING LAYER
- ⑤ ROOT BARRIER MEMBRANE
- ⑥ GRAVEL DRAINAGE LAYER
- ⑦ FILTER MEMBRANE
- ⑧ GROWING MEDIUM
- ⑨ GRASS OR OTHER VEGETATION

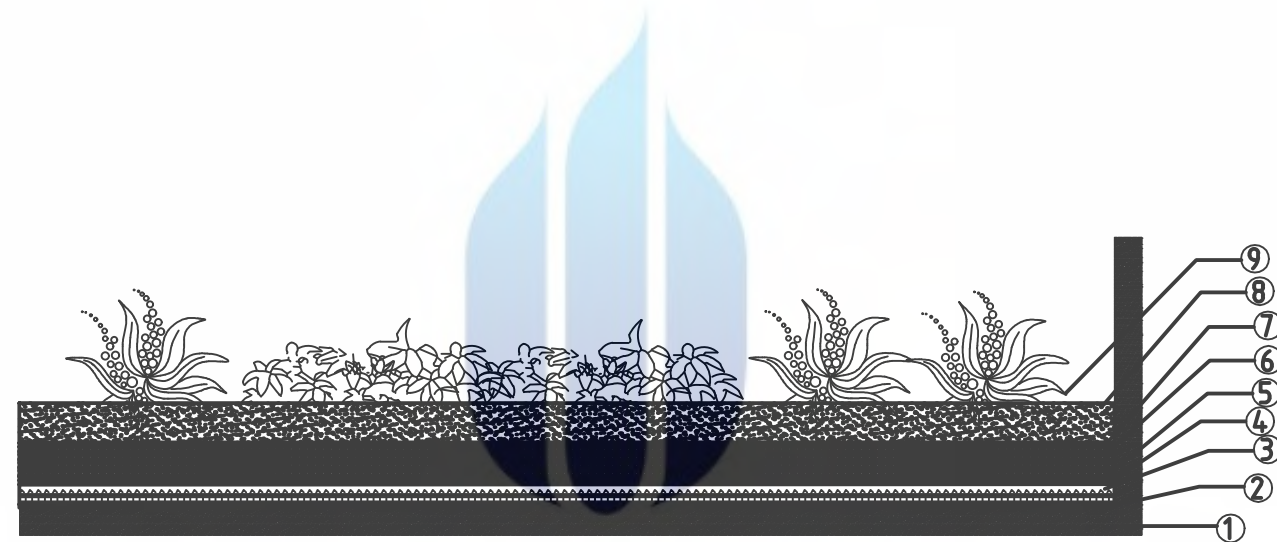


UNIVERSITAS
DETAIL ARSITEKTURAL ROOF AMPHI
 SKALA 1 : 100
 MERCU BUANA

	UNIVERSITAS MERCU BUANA FAKULTAS TEKNIK JURUSAN ARSITEKTUR	TUGAS PERANCANGAN ARSITEKTUR AKHIR http://digilib.mercubuana.ac.id/	NAMA GAMBAR : DETAIL ARSITEKTURAL ROOF AMPHI	NAMA : DHEA MUTIARA PRAMONO NIM : 41217210032	TANGGAL	NILAI
			SKALA : 1 : 100	DOSEN : RONA FIKA JAMILA, ST., MT. DOSBIM : WIBISONO BAGUS NIMPUNO,ST,M.Sc		

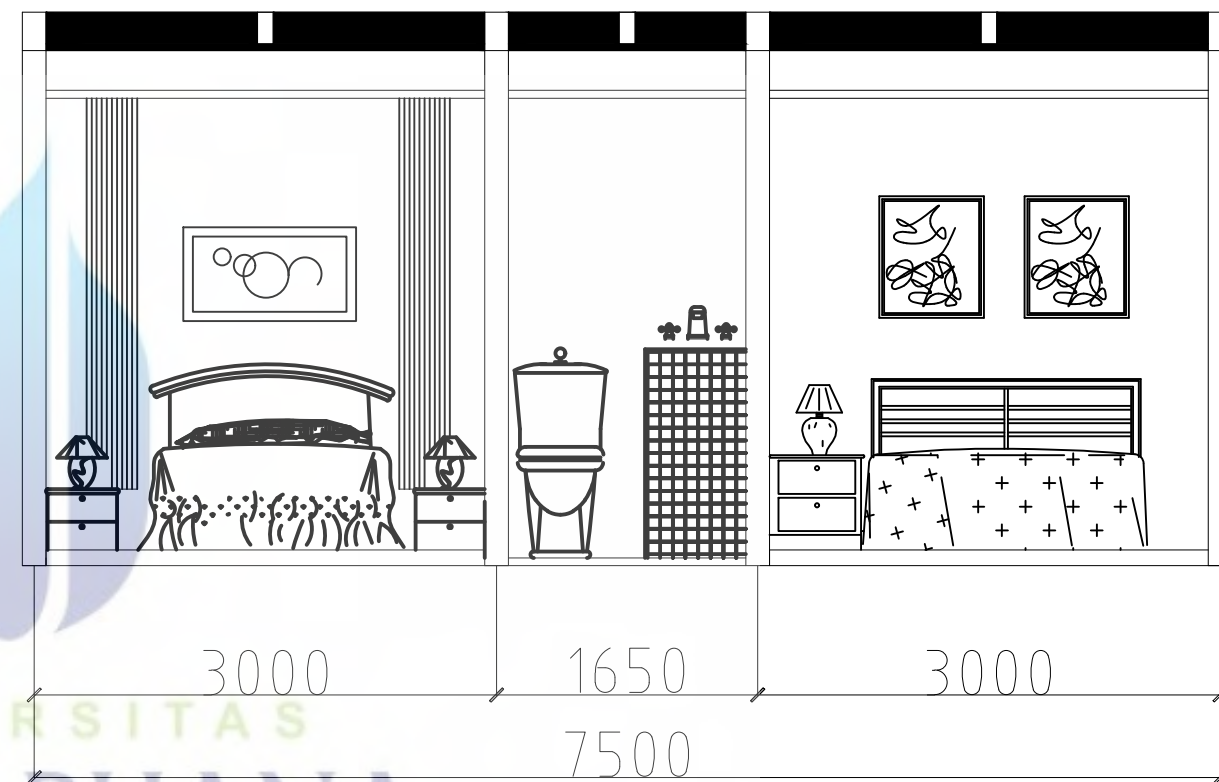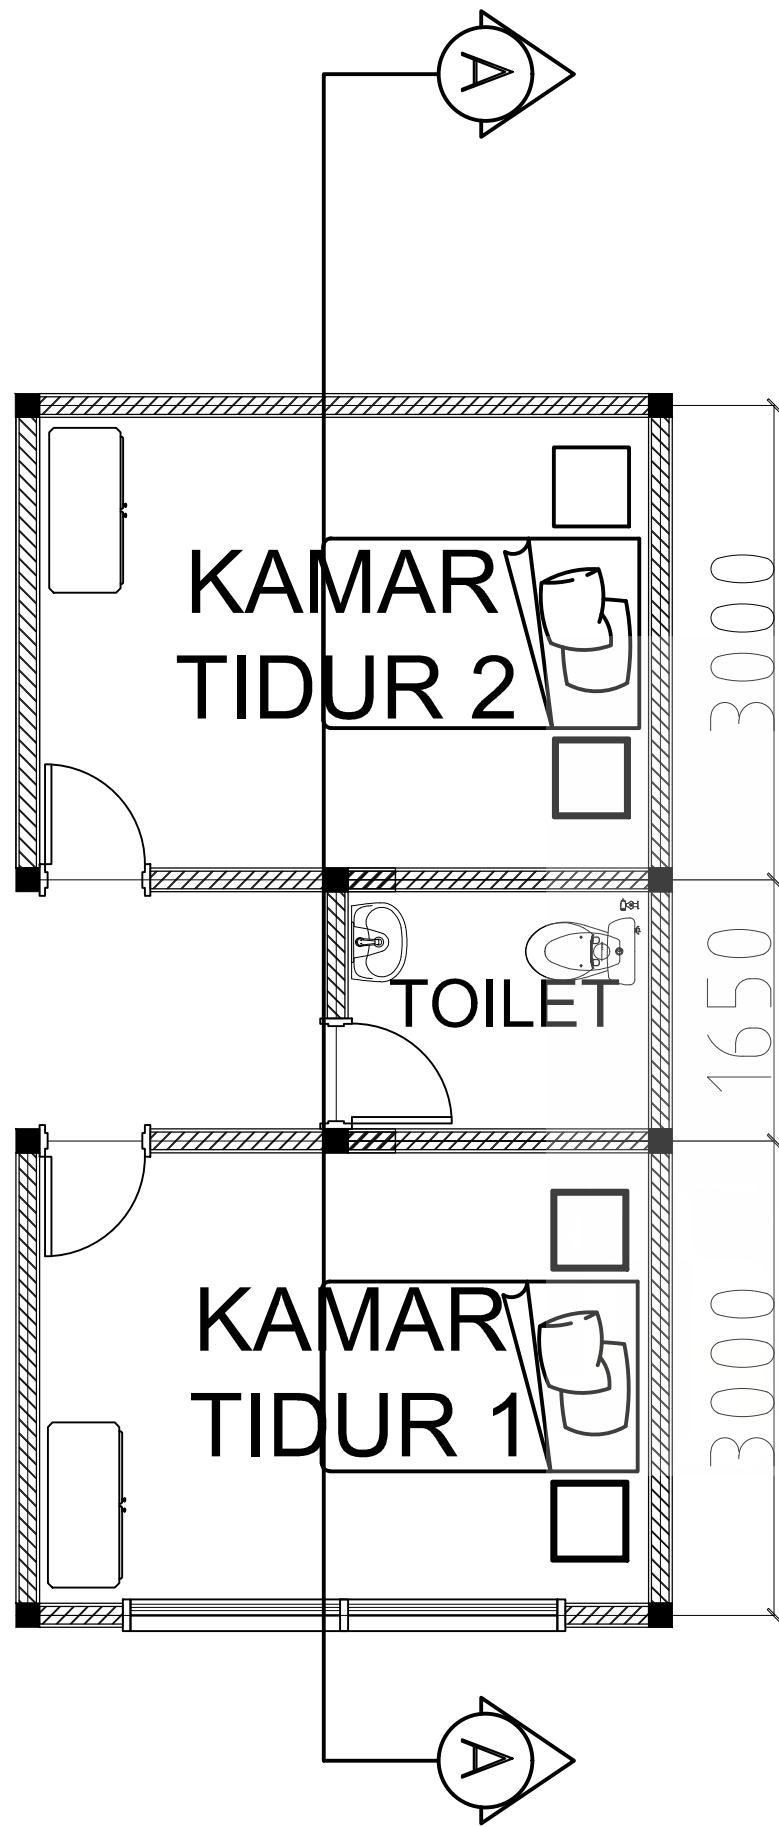

UNIVERSITAS
MERCU BUANA

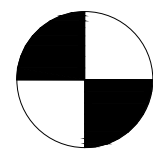

DETAIL RUANG KAMAR TIDUR & TOILET HOMESTAY VIP
SKALA 1:200

TUGAS

PERANCANGAN
ARSITEKTUR AKHIR

<http://digilib.mercubuana.ac.id/>

NAMA GAMBAR :
DETAIL RUANG

SKALA :
1 : 200


NAMA : DHEA MUTIARA PRAMONO
NIM : 41217210032

DOSEN :
RONA FIKA JAMILA, ST., MT.
DOSBIM :
WIBISONO BAGUS NIMPUNO, ST, M.Sc


TANGGAL



UNIVERSITAS
MERCU BUANA
FAKULTAS TEKNIK JURUSAN ARSITEKTUR

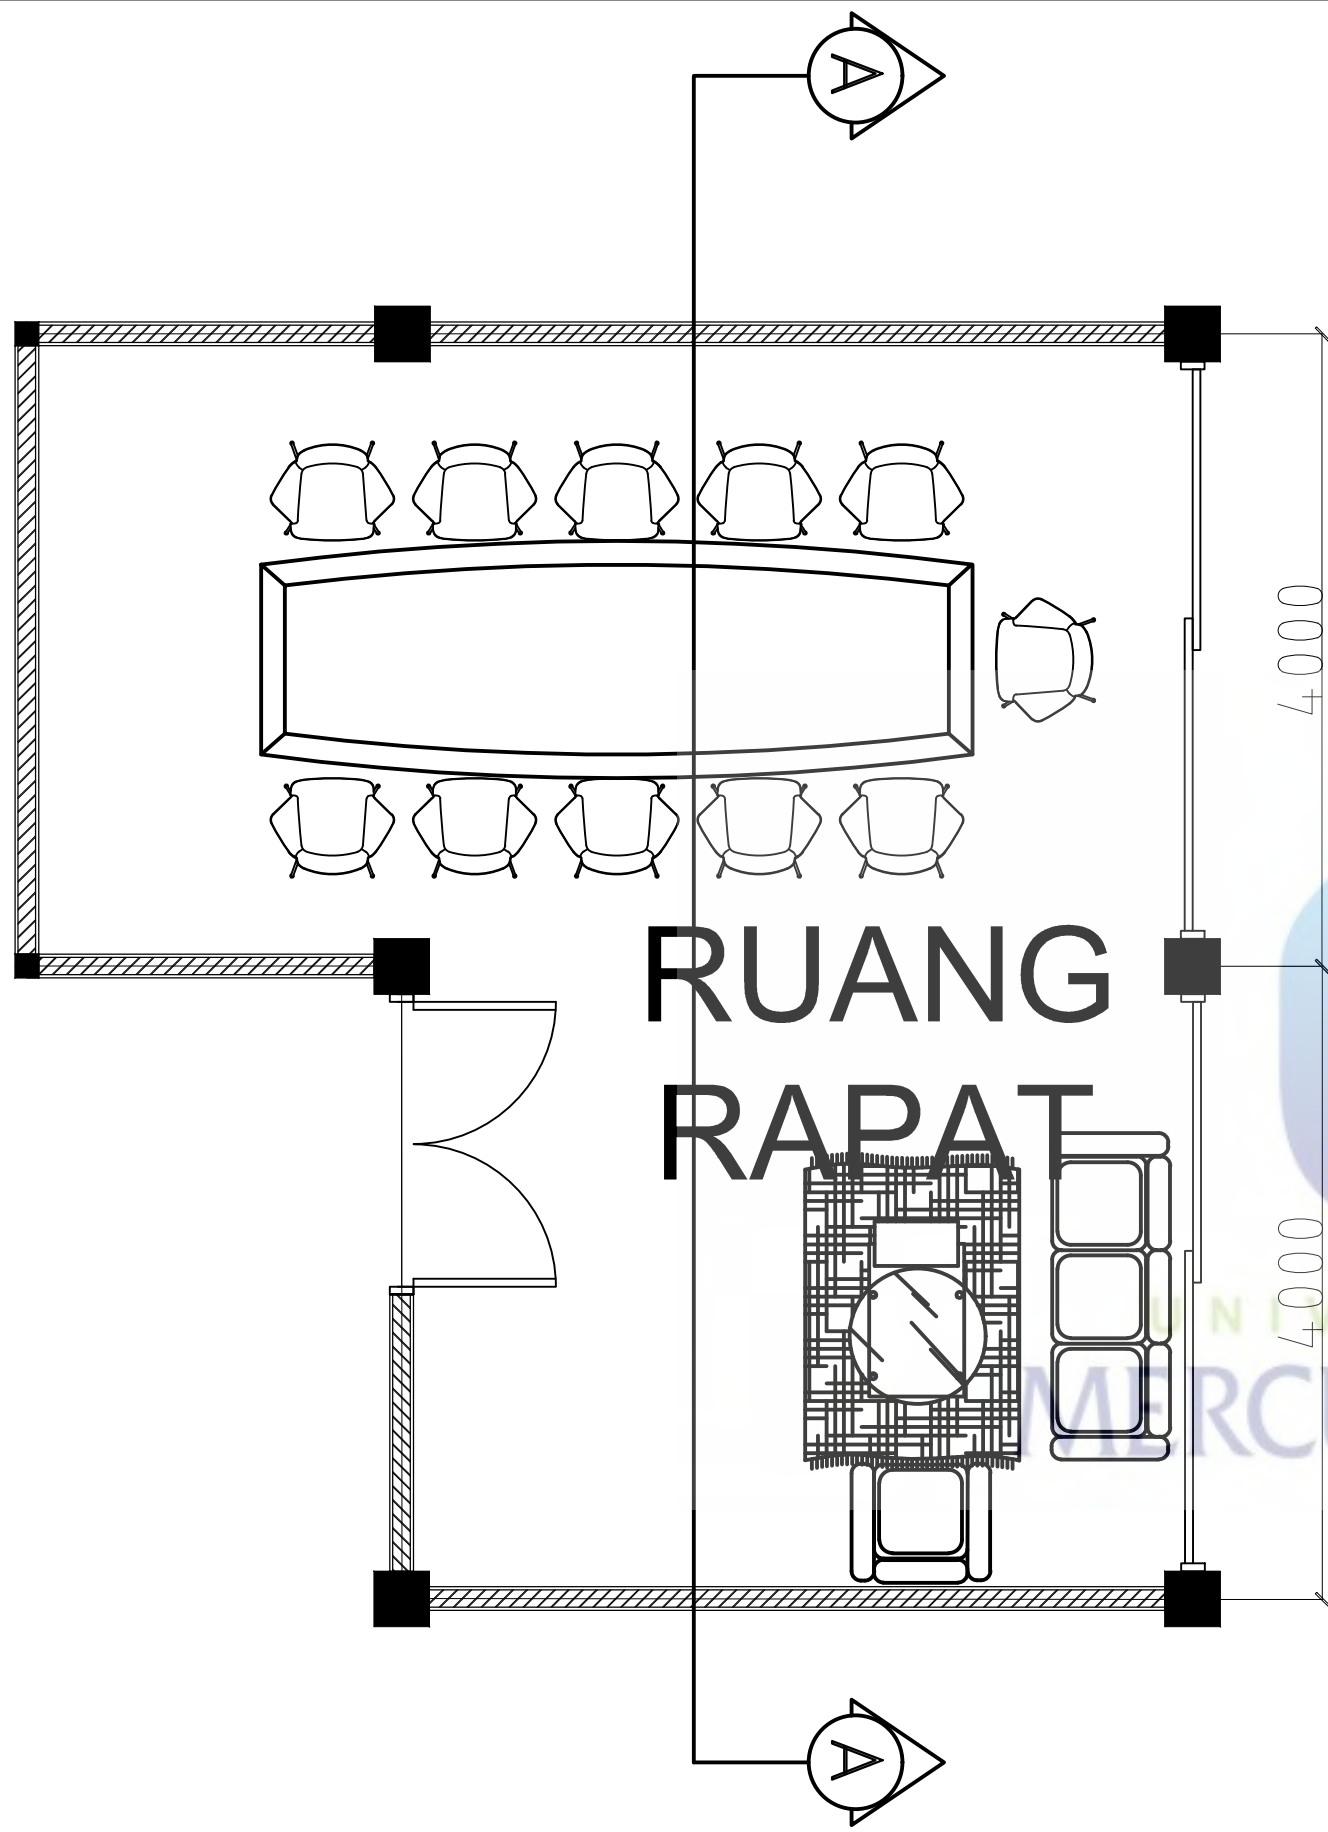

RUANG RAPAT

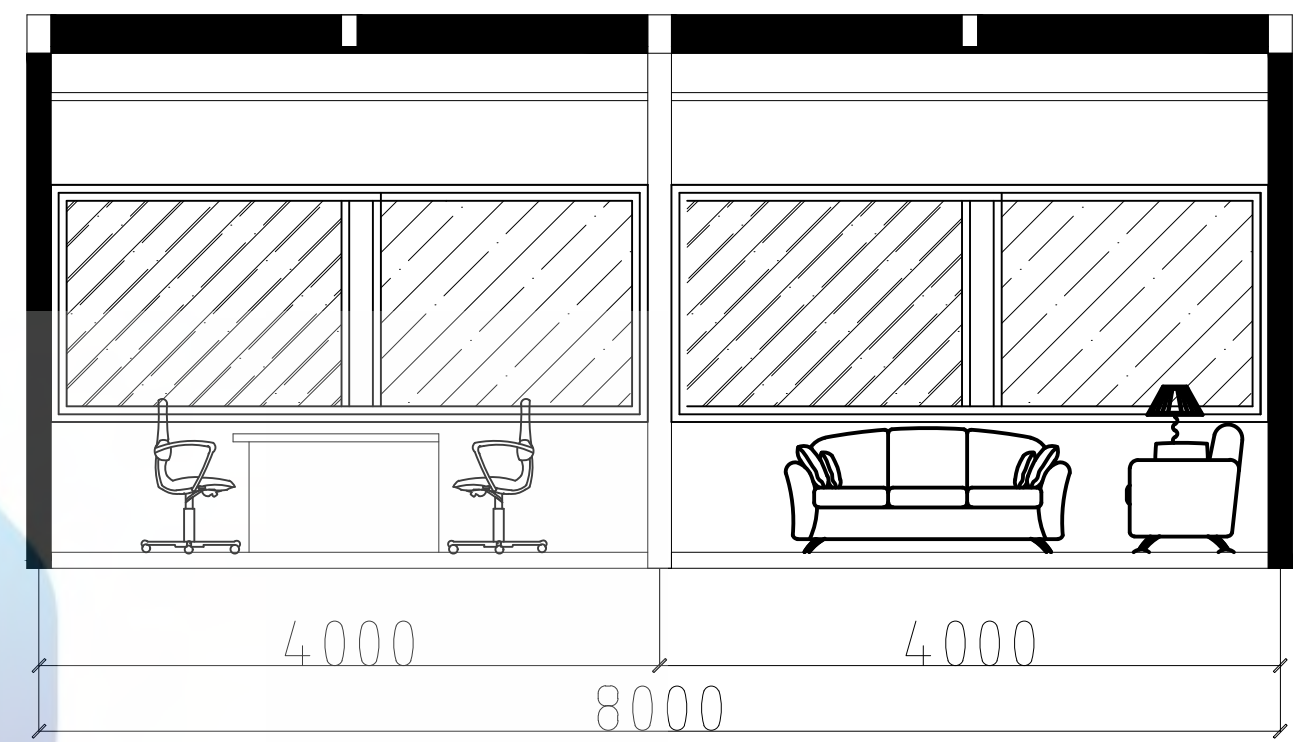

DETAIL RUANG RAPAT UPT
SKALA 1:200



UNIVERSITAS
MERCU BUANA
FAKULTAS TEKNIK JURUSAN ARSITEKTUR

TUGAS

PERANCANGAN
ARSITEKTUR AKHIR

<http://digilib.mercubuana.ac.id/>

NAMA GAMBAR :
DENA HOMESTAY



SKALA :
1 : 200

NAMA : DHEA MUTIATA PRAMONO
NIM : 41217210032

DOSEN :
RONA FIKA JAMILA, ST., MT.
DOSBIM :
WIBISONO BAGUS NIMPUNO, ST, M.Sc

TANGGAL

NILAI

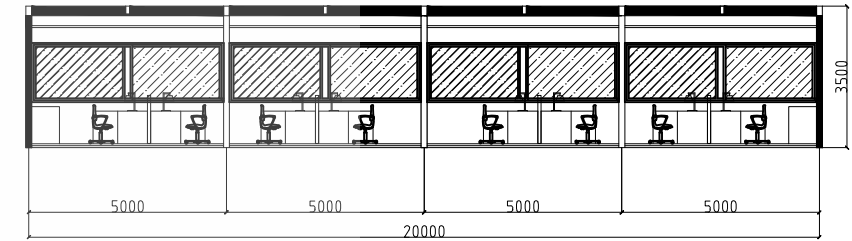
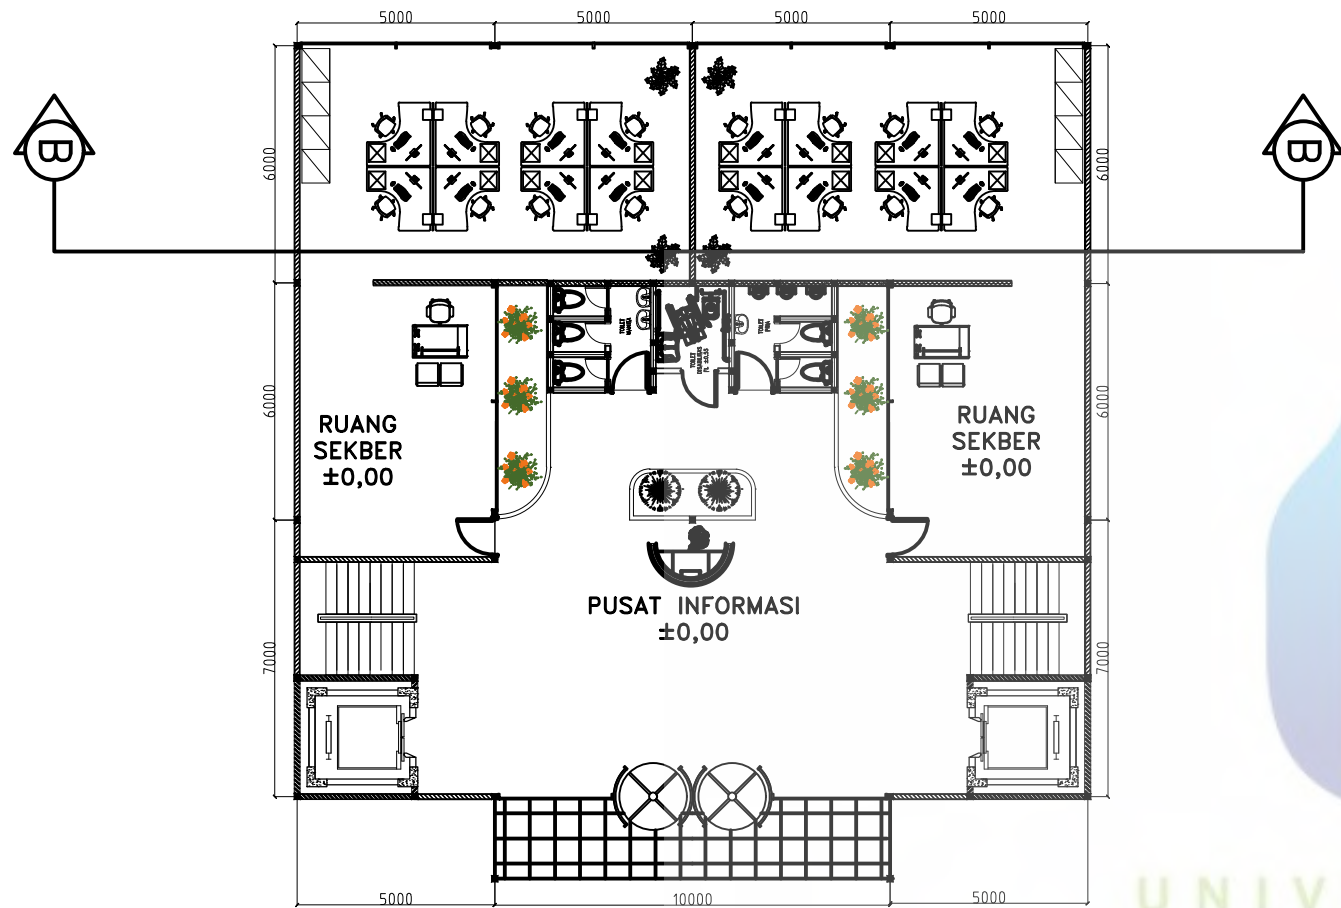


UNIVERSITAS
MERCU BUANA

AR 0 **DETAIL RUANG SEKBER**
SKALA 1 : 200

 <p>UNIVERSITAS MERCU BUANA FAKULTAS TEKNIK JURUSAN ARSITEKTUR</p>	<p>TUGAS</p> <p>PERANCANGAN ARSITEKTUR AKHIR http://digilib.mercubuana.ac.id/</p>	<p>NAMA GAMBAR : DENA KANTOR PENGELOLA (UPT)</p>	<p>NAMA : DHEA MUTIARA PRAMONO NIM : 41217210032</p>	<p>TANGGAL</p>	<p>NILAI</p>
		<p>SKALA : 1 : 200</p>	<p>DOSEN : RONA FIKA JAMILA, ST., MT. DOSBIM : WIBISONO BAGUS NIMPUNO, ST, M.Sc</p>		

KETERANGAN	
△	SAKELAR TUNGGAL
⊕	SAKELAR GANDA
⊖	STOP KONTAK
≡	LED STRIP
⊕	DOWN LIGHT
≡	LAMPU TL
⊗	LAMPU SOROT
Ⓜ	TELEVISI
AC	AC INDOOR/OUTDOOR

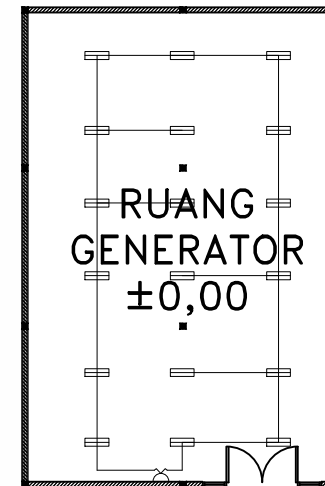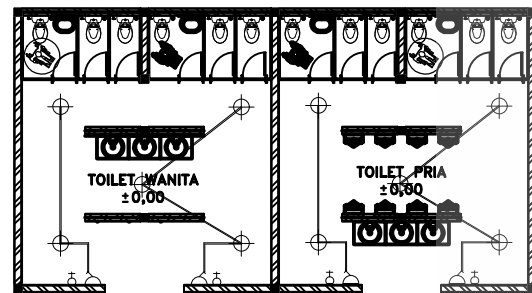

AR DENAH ME LAVATORY
0 SKALA 1 : 200

AR DENAH ME GUDANG PROPERTY
0 SKALA 1 : 200

AR DENAH ME RUANG GENERATOR
0 SKALA 1 : 200

UNIVERSITAS
MERCU BUANA



UNIVERSITAS
MERCU BUANA
FAKULTAS TEKNIK JURUSAN ARSITEKTUR

TUGAS

PERANCANGAN
ARSITEKTUR AKHIR
<http://digilib.mercubuana.ac.id/>

NAMA GAMBAR :
DENAH ME

SKALA :
1 : 200


NAMA : DHEA MUTIARA PRAMONO
NIM : 41217210032


DOSEN :
RONA FIKA JAMILA, ST., MT.
DOSBIM :
WIBISONO BAGUS NIMPUNO, ST, M.Sc

TANGGAL


NILAI


- PDAM
- GROUND WATER TANK
- PIPA AIR BERSIH
- PIPA PDAM

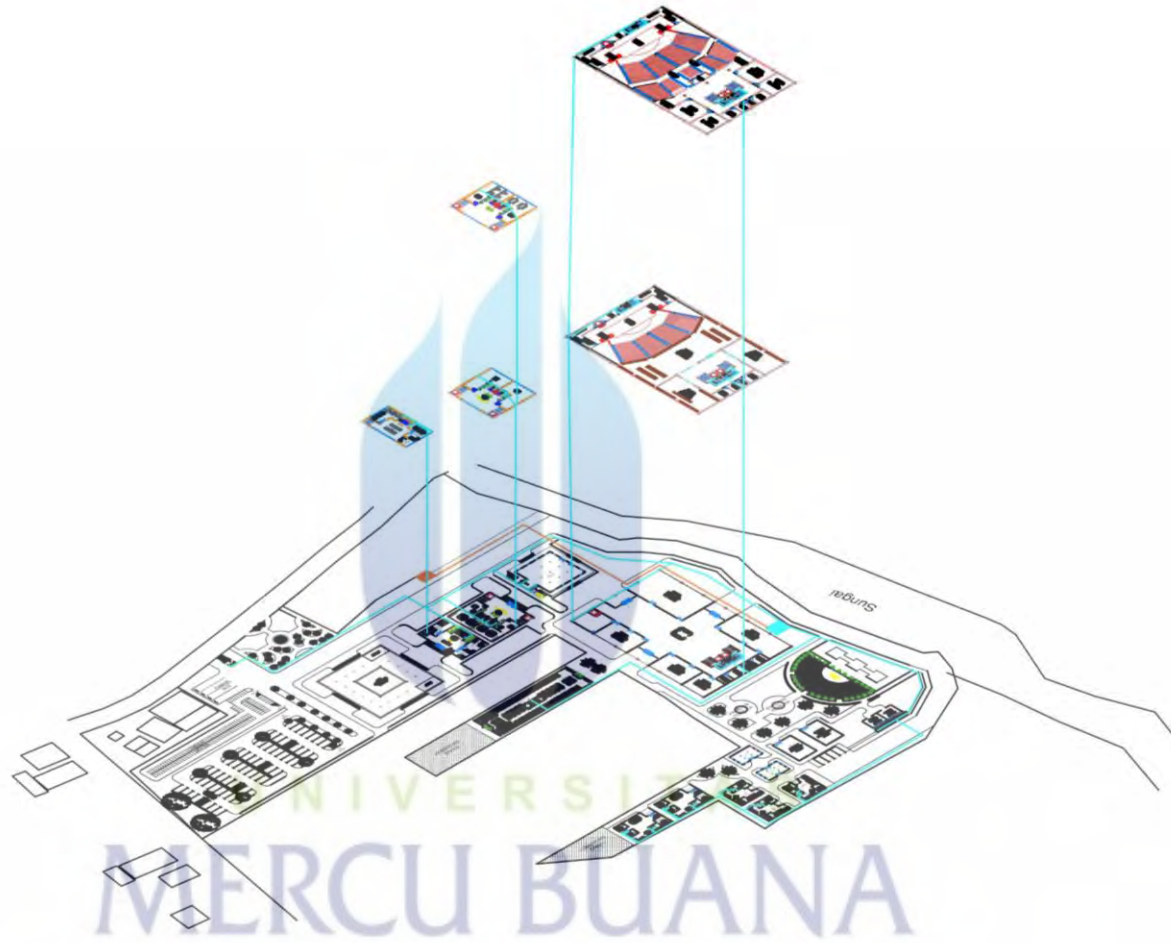

	<p>UNIVERSITAS MERCU BUANA FAKULTAS TEKNIK JURUSAN ARSITEKTUR</p>	<p>TUGAS: PERANCANGAN ARSITEKTUR AKHIR</p>	<p>NAMA GAMBAR: SKEMATIK PLUMBING AIR BERSIH</p>	<p>NAMA: DHEA MUTIARA PRAMONO NM: 41217210032</p>	<p>TANGGAL</p>	<p>NILAI</p>
			<p>SKALA: 1: 200 <small>http://digilib.mercubuana.ac.id/</small></p>	<p>DOSEN: RONA FIKA JAMLA ST., MT PEMBIMBING: WELSON BAGUS NMFUND. ST. MSc</p>		

- BAK KONTROL
- SEWAGE TREATMENT PLANT
- PIPA LIMBAH CAIR
- PIPA LIMBAH PADAT

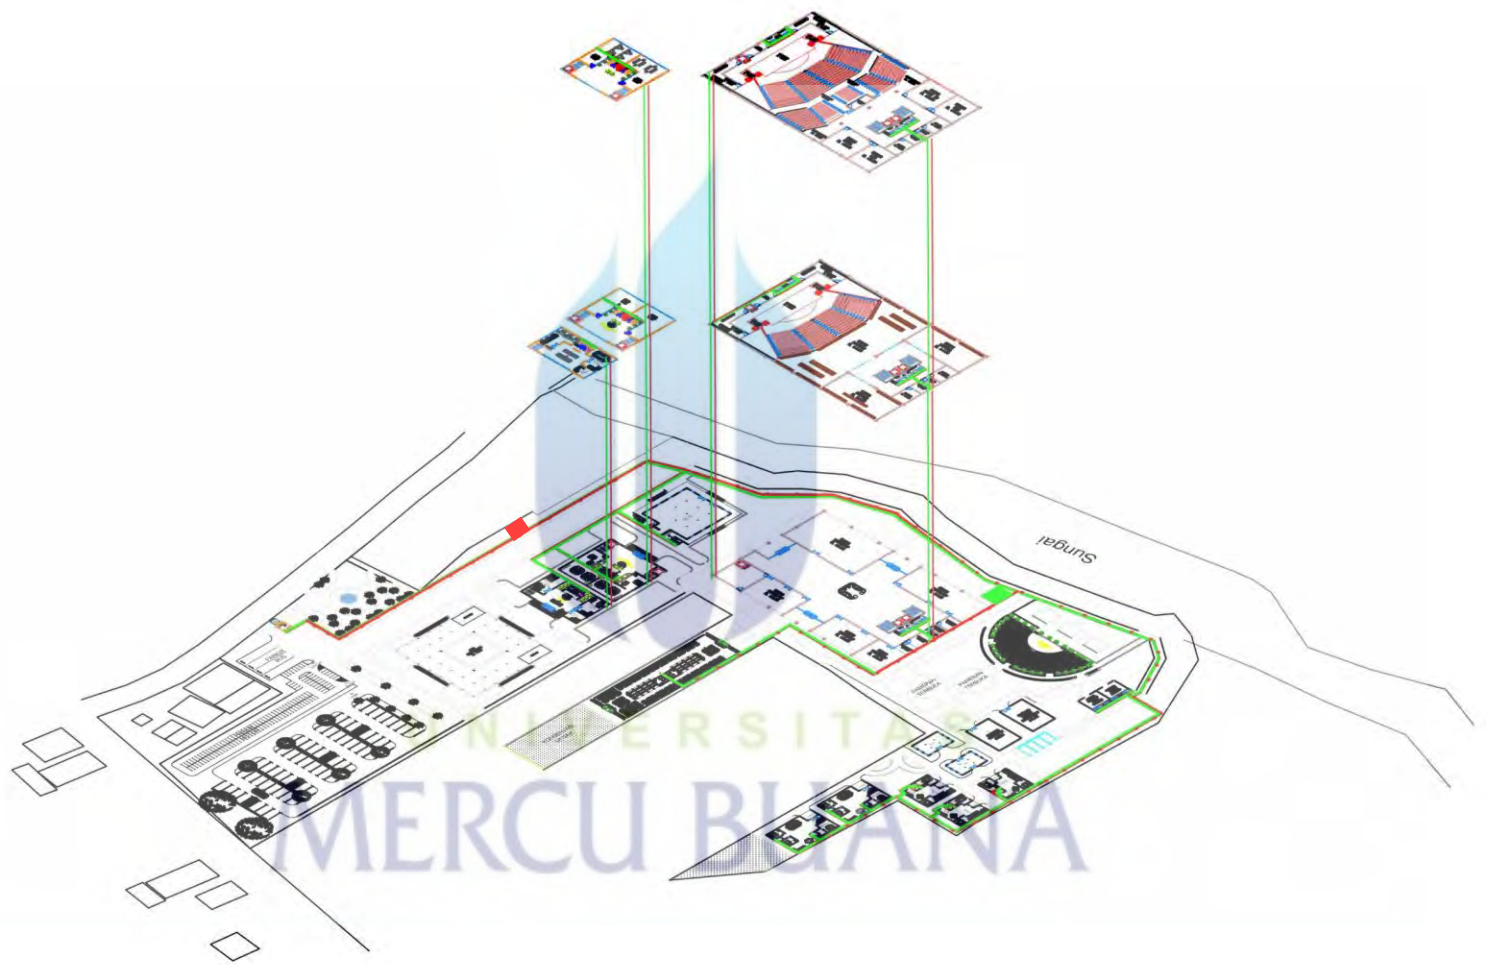

	UNIVERSITAS MERCU BUANA FAKULTAS TEKNIK JURUSAN ARSITEKTUR	TUGAS: PERANCANGAN ARSITEKTUR AKHIR	NAMA GAMBAR: SKEMATIK PLUMBING AIR KOTOR SKALA: 1: 200	NAMA: DHEA MUTIARA PRAMONO NM: 41217210032 DOSEN: RONA FIKA JAMLA ST., MT PEMBIMBING: WELSON BAGUS NMFUND ST. MSc	TANGGAL	NILAI
--	--	--	---	---	----------------	--------------




INTERIOR AULA



INTERIOR LOBBY SEKBER & PERPUS

UNIVERSITAS
MERCU BUANA

	<p>UNIVERSITAS MERCU BUANA FAKULTAS TEKNIK JURUSAN ARSITEKTUR</p>	<p>TUGAS : PERANCANGAN ARSITEKTUR AKHIR</p> <p><small>http://digilib.mercubuana.ac.id/</small></p>	<p>NAMA GAMBAR : INTERIOR</p>	<p>SKALA :</p>	<p>NAMA : DHEA MUTIARA PRAMONO NIM : 41217210032</p>	<p>DOSEN : RONA FIKA JAMILA, ST., MT PEMBIMBING : WIBISONO BAGUS NIMPUNO, ST, M.Sc</p>	<p>TANGGAL</p>	<p>NILAI</p>
--	--	--	-----------------------------------	----------------	--	--	----------------	--------------




○ INTERIOR FOODCOURT




○ INTERIOR LOBBY GEDUNG SERBAGUNA

UNIVERSITAS
MERCU BUANA

 <p>UNIVERSITAS MERCU BUANA</p>	<p>UNIVERSITAS MERCU BUANA FAKULTAS TEKNIK JURUSAN ARSITEKTUR</p>	<p>TUGAS : PERANCANGAN ARSITEKTUR AKHIR</p> <p>http://digilib.mercubuana.ac.id/</p>	<p>NAMA GAMBAR : INTERIOR</p>	<p>SKALA :</p>	<p>NAMA : DHEA MUTIARA PRAMONO NIM : 41217210032</p>	<p>DOSEN : RONA FIKA JAMILA, ST., MT PEMBIMBING : WIBISONO BAGUS NIMPUNO, ST, M.Sc</p>	<p>TANGGAL</p>	<p>NILAI</p>
---	--	---	-----------------------------------	----------------	--	--	----------------	--------------



INTERIOR HOMESTAY VIP


 <p>UNIVERSITAS MERCU BUANA</p>	<p>UNIVERSITAS MERCU BUANA FAKULTAS TEKNIK JURUSAN ARSITEKTUR</p>	<p>TUGAS : PERANCANGAN ARSITEKTUR AKHIR</p> <p><small>http://digilib.mercubuana.ac.id/</small></p>	<p>NAMA GAMBAR : INTERIOR</p>	<p>SKALA :</p>	<p>NAMA : DHEA MUTIARA PRAMONO NIM : 41217210032</p>	<p>DOSEN : RONA FIKA JAMILA, ST., MT PEMBIMBING : WIBISONO BAGUS NIMPUNO, ST, M.Sc</p>	<p>TANGGAL</p>	<p>NILAI</p>
---	--	--	-----------------------------------	----------------	--	--	----------------	--------------




UNIVERSITAS
MERCU BUANA




INTERIOR RUANG RAPAT UPT

 <p>UNIVERSITAS MERCU BUANA</p>	<p>UNIVERSITAS MERCU BUANA FAKULTAS TEKNIK JURUSAN ARSITEKTUR</p>	<p>TUGAS : PERANCANGAN ARSITEKTUR AKHIR</p> <p>http://digilib.mercubuana.ac.id/</p>	<p>NAMA GAMBAR : INTERIOR</p>	<p>SKALA :</p>	<p>NAMA : DHEA MUTIARA PRAMONO NIM : 41217210032</p>	<p>DOSEN : RONA FIKA JAMILA, ST., MT PEMBIMBING : WIBISONO BAGUS NIMPUNO, ST, M.Sc</p>	<p>TANGGAL</p>	<p>NILAI</p>
---	---	--	-----------------------------------	----------------	--	--	----------------	--------------

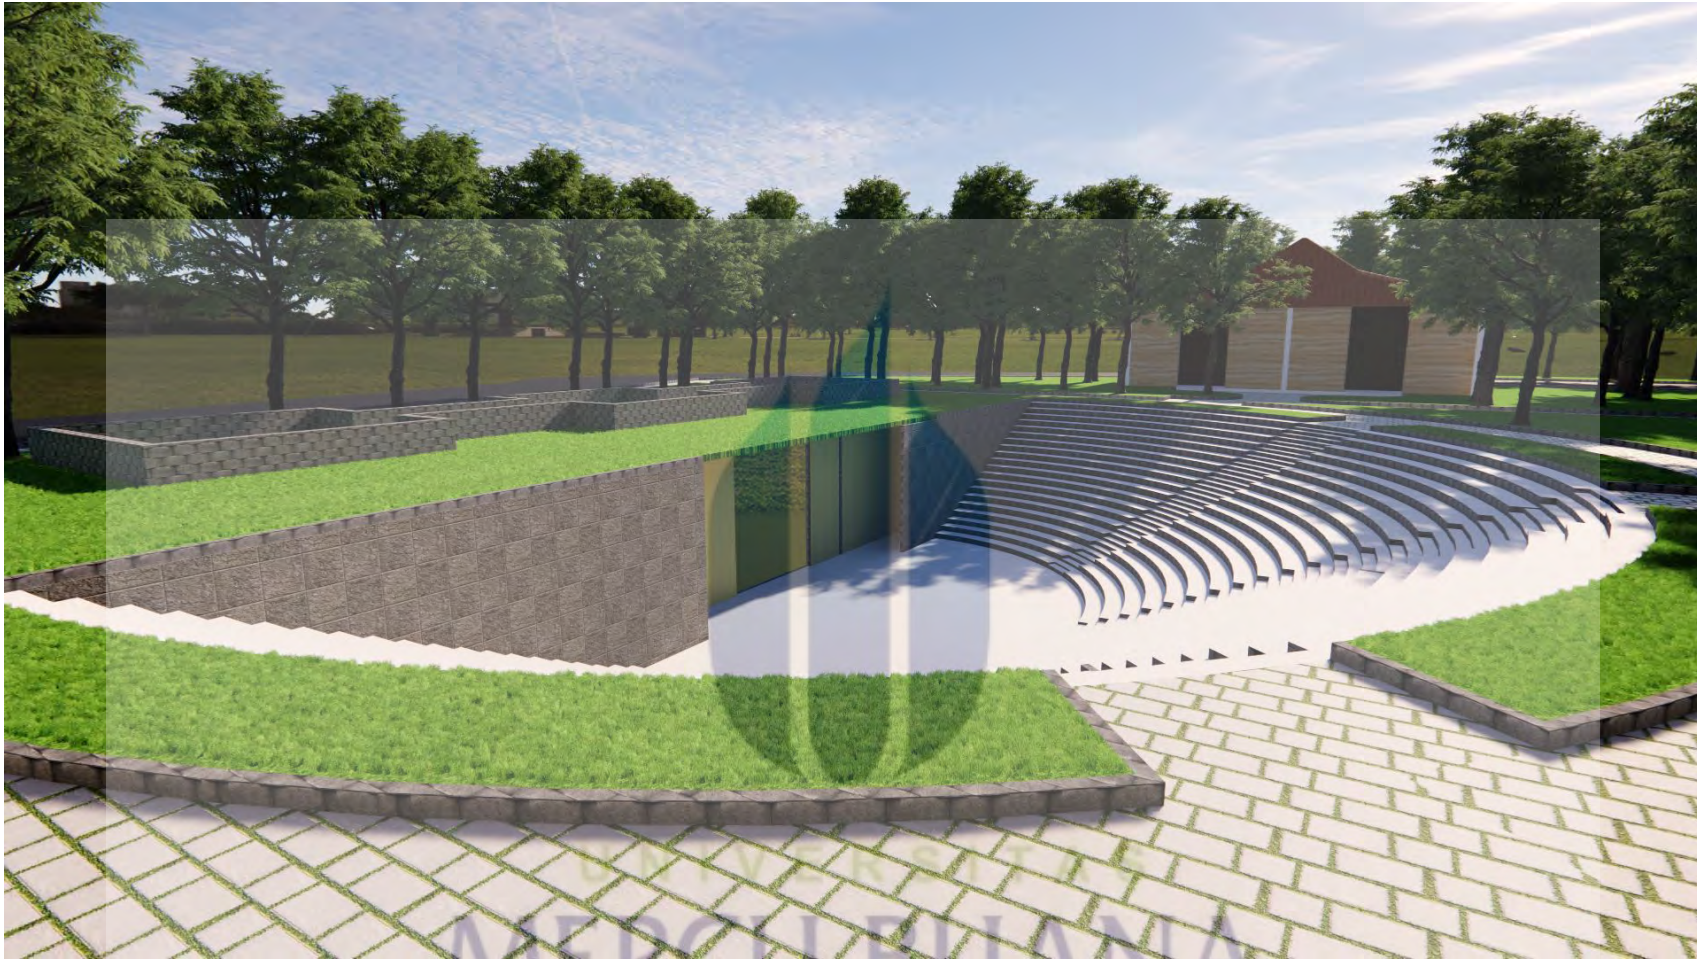


AMPHITEATER

UNIVERSITAS
MERCU BUANA

 <p>UNIVERSITAS MERCU BUANA</p>	<p>UNIVERSITAS MERCU BUANA FAKULTAS TEKNIK JURUSAN ARSITEKTUR</p>	<p>TUGAS : PERANCANGAN ARSITEKTUR AKHIR</p> <p><small>http://digilib.mercubuana.ac.id/</small></p>	<p>NAMA GAMBAR : SEQUENCE</p>	<p>SKALA :</p>	<p>NAMA : DHEA MUTIARA PRAMONO NIM : 41217210032</p>	<p>DOSEN : RONA FIKA JAMILA, ST., MT PEMBIMBING : WIBISONO BAGUS NIMPUNO, ST, M.Sc</p>	<p>TANGGAL</p>	<p>NILAI</p>
---	--	--	-----------------------------------	----------------	--	--	----------------	--------------



PARKIR AREA

	<p>UNIVERSITAS MERCU BUANA FAKULTAS TEKNIK JURUSAN ARSITEKTUR</p>	<p>TUGAS : PERANCANGAN ARSITEKTUR AKHIR</p> <p><small>http://digilib.mercubuana.ac.id/</small></p>	<p>NAMA GAMBAR : SEQUENCE</p>	<p>SKALA :</p>	<p>NAMA : DHEA MUTIARA PRAMONO NIM : 41217210032</p>	<p>DOSEN : RONA FIKA JAMILA, ST., MT PEMBIMBING : WIBISONO BAGUS NIMPUNO, ST, M.Sc</p>	<p>TANGGAL</p>	<p>NILAI</p>
--	--	--	-----------------------------------	----------------	--	--	----------------	--------------



JOGLO PENDOPO



**UNIVERSITAS
MERCU BUANA**
FAKULTAS TEKNIK JURUSAN ARSITEKTUR

TUGAS :
**PERANCANGAN
ARSITEKTUR AKHIR**
<http://digilib.mercubuana.ac.id/>

NAMA GAMBAR :
SEQUENCE


SKALA :

NAMA : DHEA MUTIARA PRAMONO
NIM : 41217210032

DOSEN :
RONA FIKA JAMILA, ST., MT
PEMBIMBING :
WIBISONO BAGUS NIMPUNO, ST, M.Sc

TANGGAL

NILAI

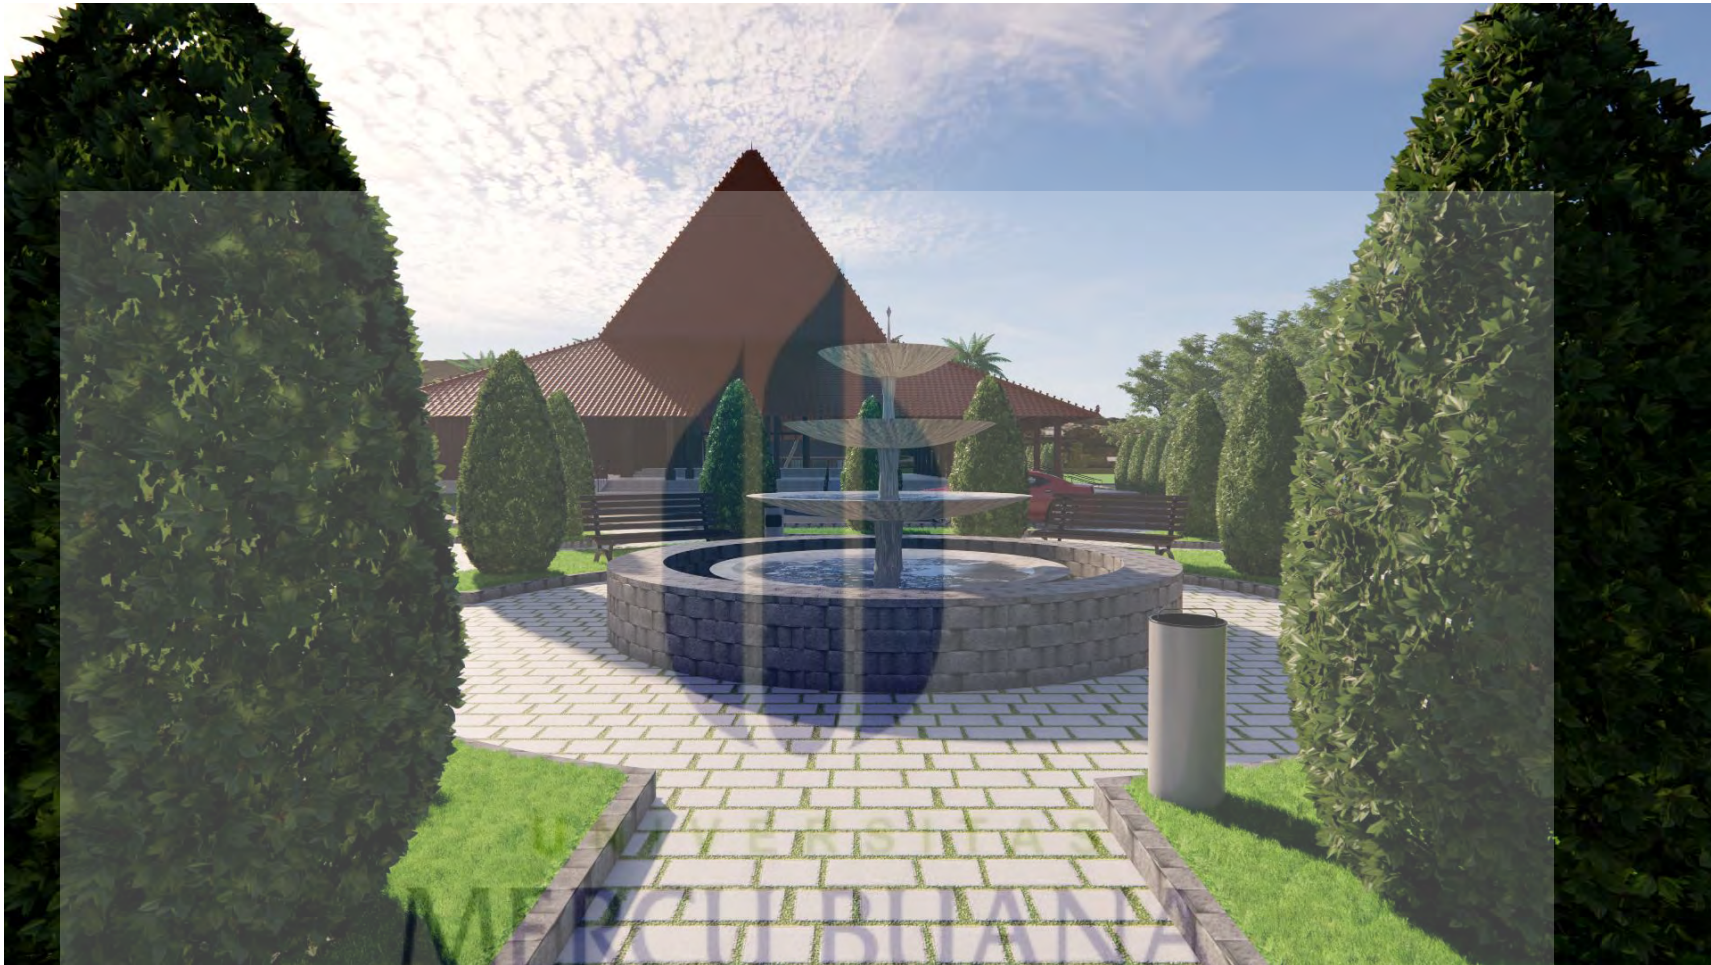

PLAZA



**UNIVERSITAS
MERCU BUANA**
FAKULTAS TEKNIK JURUSAN ARSITEKTUR

TUGAS :
**PERANCANGAN
ARSITEKTUR AKHIR**
<http://digilib.mercubuana.ac.id/>

NAMA GAMBAR :
SEQUENCE

SKALA :

NAMA : DHEA MUTIARA PRAMONO
NIM : 41217210032

DOSEN :
RONA FIKA JAMILA, ST., MT
PEMBIMBING :
WIBISONO BAGUS NIMPUNO, ST, M.Sc

TANGGAL

NILAI



BIRDEYE



**UNIVERSITAS
MERCU BUANA**
FAKULTAS TEKNIK JURUSAN ARSITEKTUR

TUGAS :
**PERANCANGAN
ARSITEKTUR AKHIR**
<http://digilib.mercubuana.ac.id/>

NAMA GAMBAR :
SEQUENCE


SKALA :

NAMA : DHEA MUTIARA PRAMONO
NIM : 41217210032

DOSEN :
RONA FIKA JAMILA, ST., MT
PEMBIMBING :
WIBISONO BAGUS NIMPUNO, ST, M.Sc

TANGGAL


NILAI

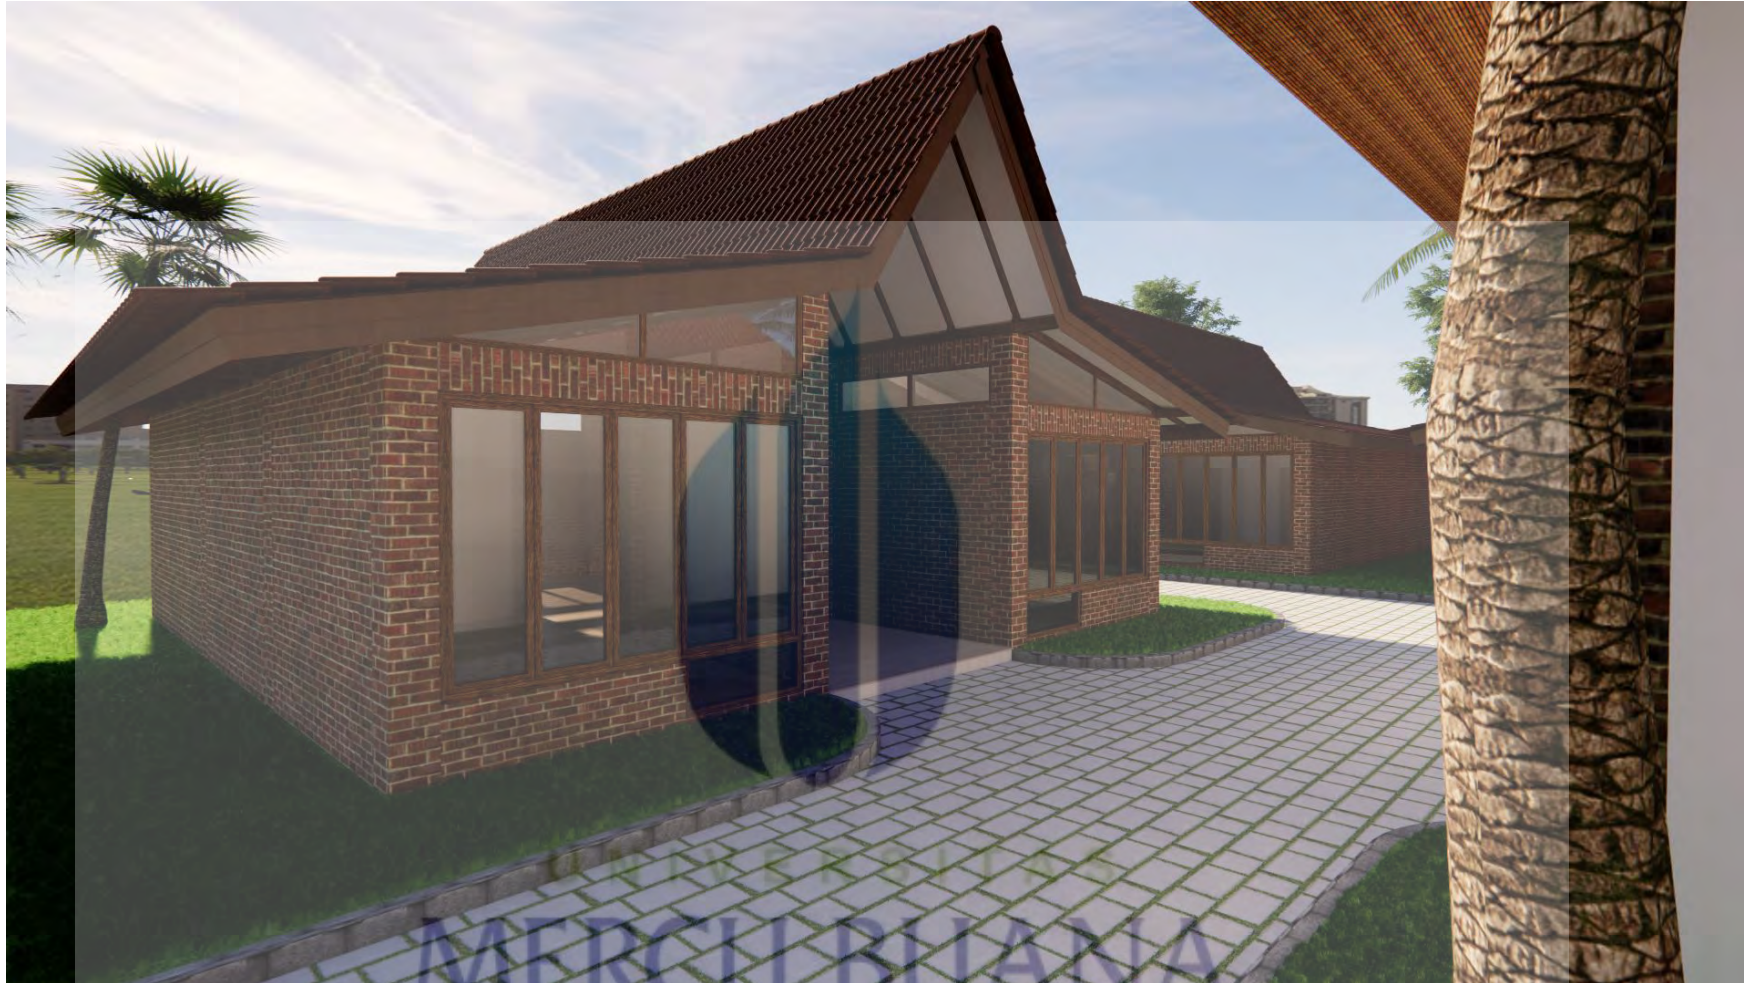

MERCU BUANA



HOMESTAY VIP


 <p>UNIVERSITAS MERCU BUANA</p>	<p>UNIVERSITAS MERCU BUANA FAKULTAS TEKNIK JURUSAN ARSITEKTUR</p>	<p>TUGAS : PERANCANGAN ARSITEKTUR AKHIR</p> <p><small>http://digilib.mercubuana.ac.id/</small></p>	<p>NAMA GAMBAR : SEQUENCE</p>	<p>SKALA :</p>	<p>NAMA : DHEA MUTIARA PRAMONO NIM : 41217210032</p>	<p>DOSEN : RONA FIKA JAMILA, ST., MT PEMBIMBING : WIBISONO BAGUS NIMPUNO, ST, M.Sc</p>	<p>TANGGAL</p>	<p>NILAI</p>
---	--	--	-----------------------------------	----------------	--	--	----------------	--------------



MERCU BUANA




AULA

 <p>UNIVERSITAS MERCU BUANA</p>	<p>UNIVERSITAS MERCU BUANA FAKULTAS TEKNIK JURUSAN ARSITEKTUR</p>	<p>TUGAS : PERANCANGAN ARSITEKTUR AKHIR</p> <p><small>http://digilib.mercubuana.ac.id/</small></p>	<p>NAMA GAMBAR : SEQUENCE</p>	<p>SKALA :</p>	<p>NAMA : DHEA MUTIARA PRAMONO NIM : 41217210032</p>	<p>DOSEN : RONA FIKA JAMILA, ST., MT PEMBIMBING : WIBISONO BAGUS NIMPUNO, ST, M.Sc</p>	<p>TANGGAL</p>	<p>NILAI</p>
---	--	--	-----------------------------------	----------------	--	--	----------------	--------------



GEDUNG SERBAGUNA

	<p style="text-align: center;">UNIVERSITAS MERCU BUANA FAKULTAS TEKNIK JURUSAN ARSITEKTUR</p>	<p>TUGAS : PERANCANGAN ARSITEKTUR AKHIR</p> <p style="text-align: center;"><small>http://digilib.mercubuana.ac.id/</small></p>	<p>NAMA GAMBAR : SEQUENCE</p>	<p>SKALA :</p>	<p>NAMA : DHEA MUTIARA PRAMONO NIM : 41217210032</p>	<p>DOSEN : RONA FIKA JAMILA, ST., MT PEMBIMBING : WIBISONO BAGUS NIMPUNO, ST, M.Sc</p>	<p>TANGGAL</p>	<p>NILAI</p>
--	--	--	-----------------------------------	----------------	--	--	----------------	--------------