


DAFTAR LAMPIRAN

- Lampiran 1 (foto lapangan)
- Lampiran 2 (scan absensi harian)
- Lampiran 3 (SBPP praktik profesi)
- Lampiran 4 (surat balasan dari perusahaan)
- Lampiran 5 (nilai dari perusahaan)
- Lampiran 6 (nilai dari dosen)
- Lampiran 7 IK dan IKP
- Lampiran 8 gambar kerja

No.	Lampiran gambar kerja	Skala
1	A-1201 NORTH AND SOUTH ELEVATION	1:250
2	A-1202 EAST ELEVATION	1:250
3	A-1203 WEST ELEVATION	1:250
4	A-1301 SECTION A	1:200
5	A-1302 SECTION B-C	1:200
6	A-1303 SECTION D	1:200
7	SD-A-TG-CL-3F-05 SECTION A MAIN LOBBY	1:100
8	SD-A-TG-PTR-3F-01 FLOOR PATTERN PLAN	1:300
9	SD-A-TG-DET-SLB30-8F-03 SERVICE LIFT LOBBY, PANEL ROOM, FIRE STAIR	1:50
10	SD-A-TG-DET-SLB30-8F-03 SERVICE LIFT LOBBY, PANEL ROOM, FIRE STAIR SECTION	1:50
11	DENAH PONDASI OUTDOOR AC (BALKON)	1:70
12	POTONGAN LANTAI BALKON OUTDOOR AC	1:15

ABSENSI LAPANGAN (FOTO)

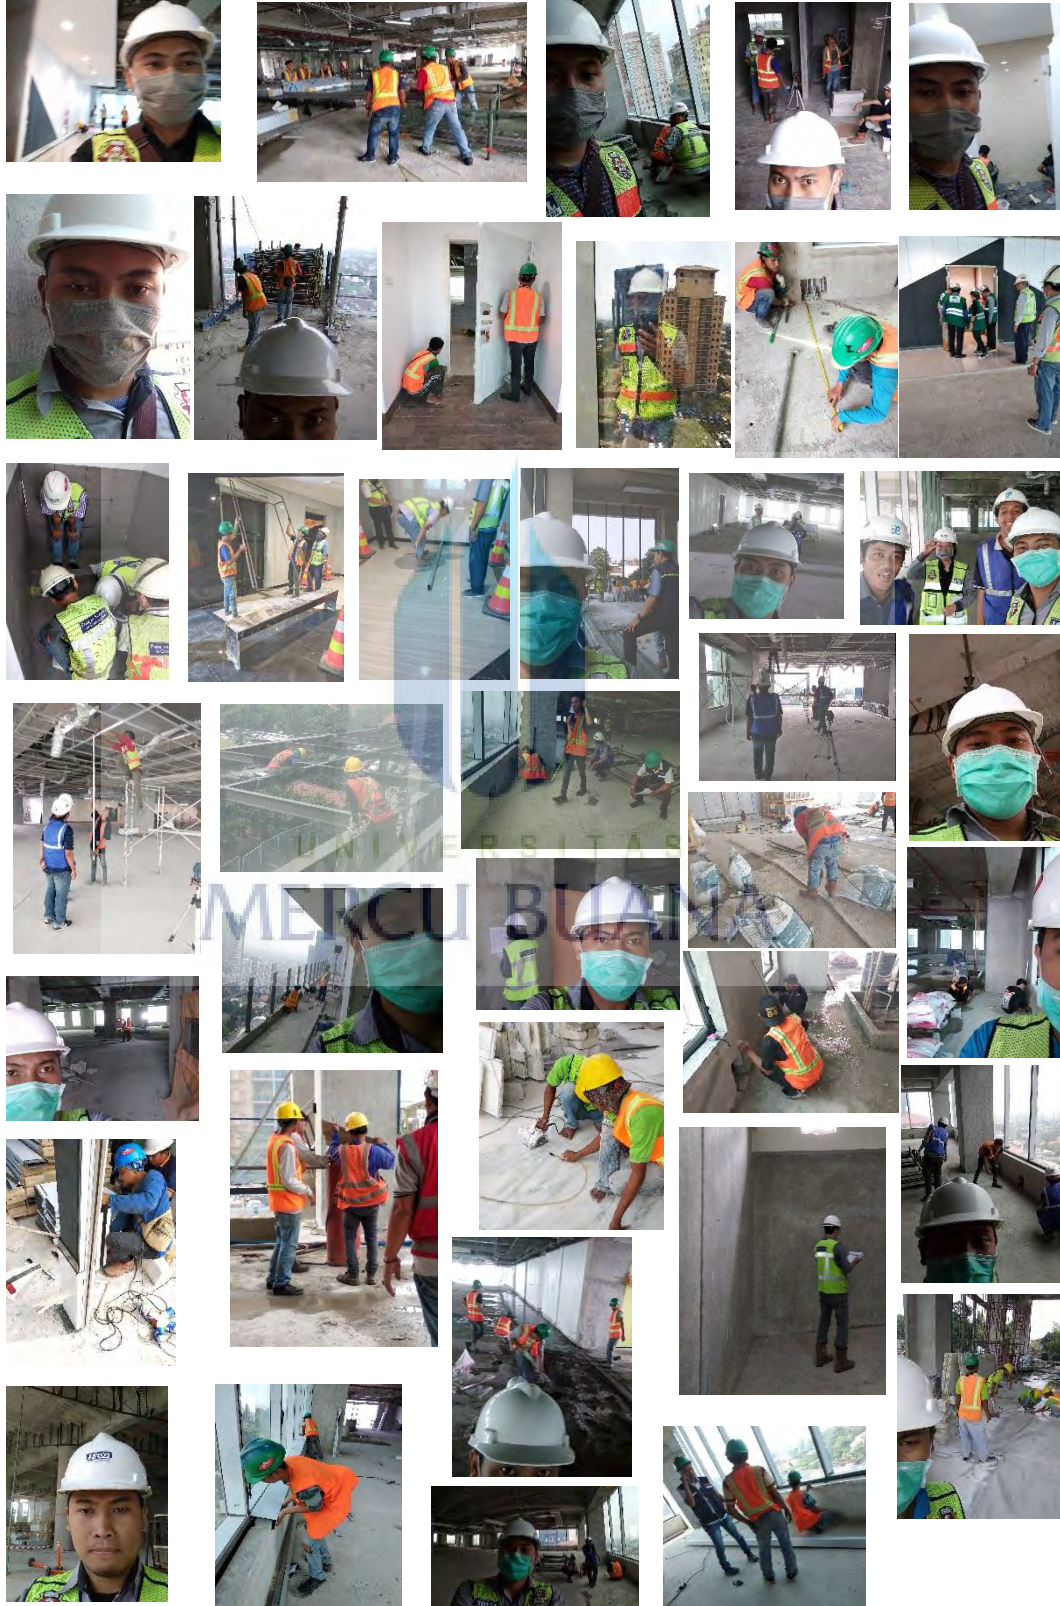

Laporan praktik profesi
Pengamatan Pekerjaan finishing arsitektur
Proyek Arkadia office tower G

