



Daftar Pustaka

Ade Putra, Jeremia, 2011. *Pengembangan Stasiun Kereta Api Pasar Senen*. Jakarta

Edward . k . Morlok, 1995, *Therminal Function*.


Hafidz, Muhammad, 2006. *Terminal Bus dan Stasiun Kereta Api Pasar Senen*. Jakarta

Komisi Nasional Lanjut Usia, 2010, *Aksesibilitas dan Kemudahan Dalam Penggunaan Sarana dan Prasarana*, Jakarta

Perpustakaan Kantor Pusat PT. Kereta Api Persero

Perpustakaan Universitas Trisakti, *Stasiun Terpadu dan Pusat Perbelanjaan*.

Pusdiklat Perhubungan Darat, 1977

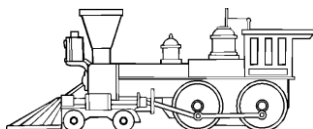



Daftar Referensi

<http://repository.usu.ac.id>

<http://repository.usu.ac.id/bitstream/>


<http://free-estetik-architerture.blogspot.com/2009/10/aksesibilitas-dalam-arsitektur.html>


<http://id.wikipedia.org/wiki/Aksesibilitas>

<http://www.digilib.uns.ac.id/>

<http://www.penataanruang.net/>

<http://www.ristek.go.id>

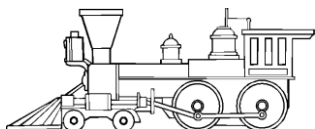

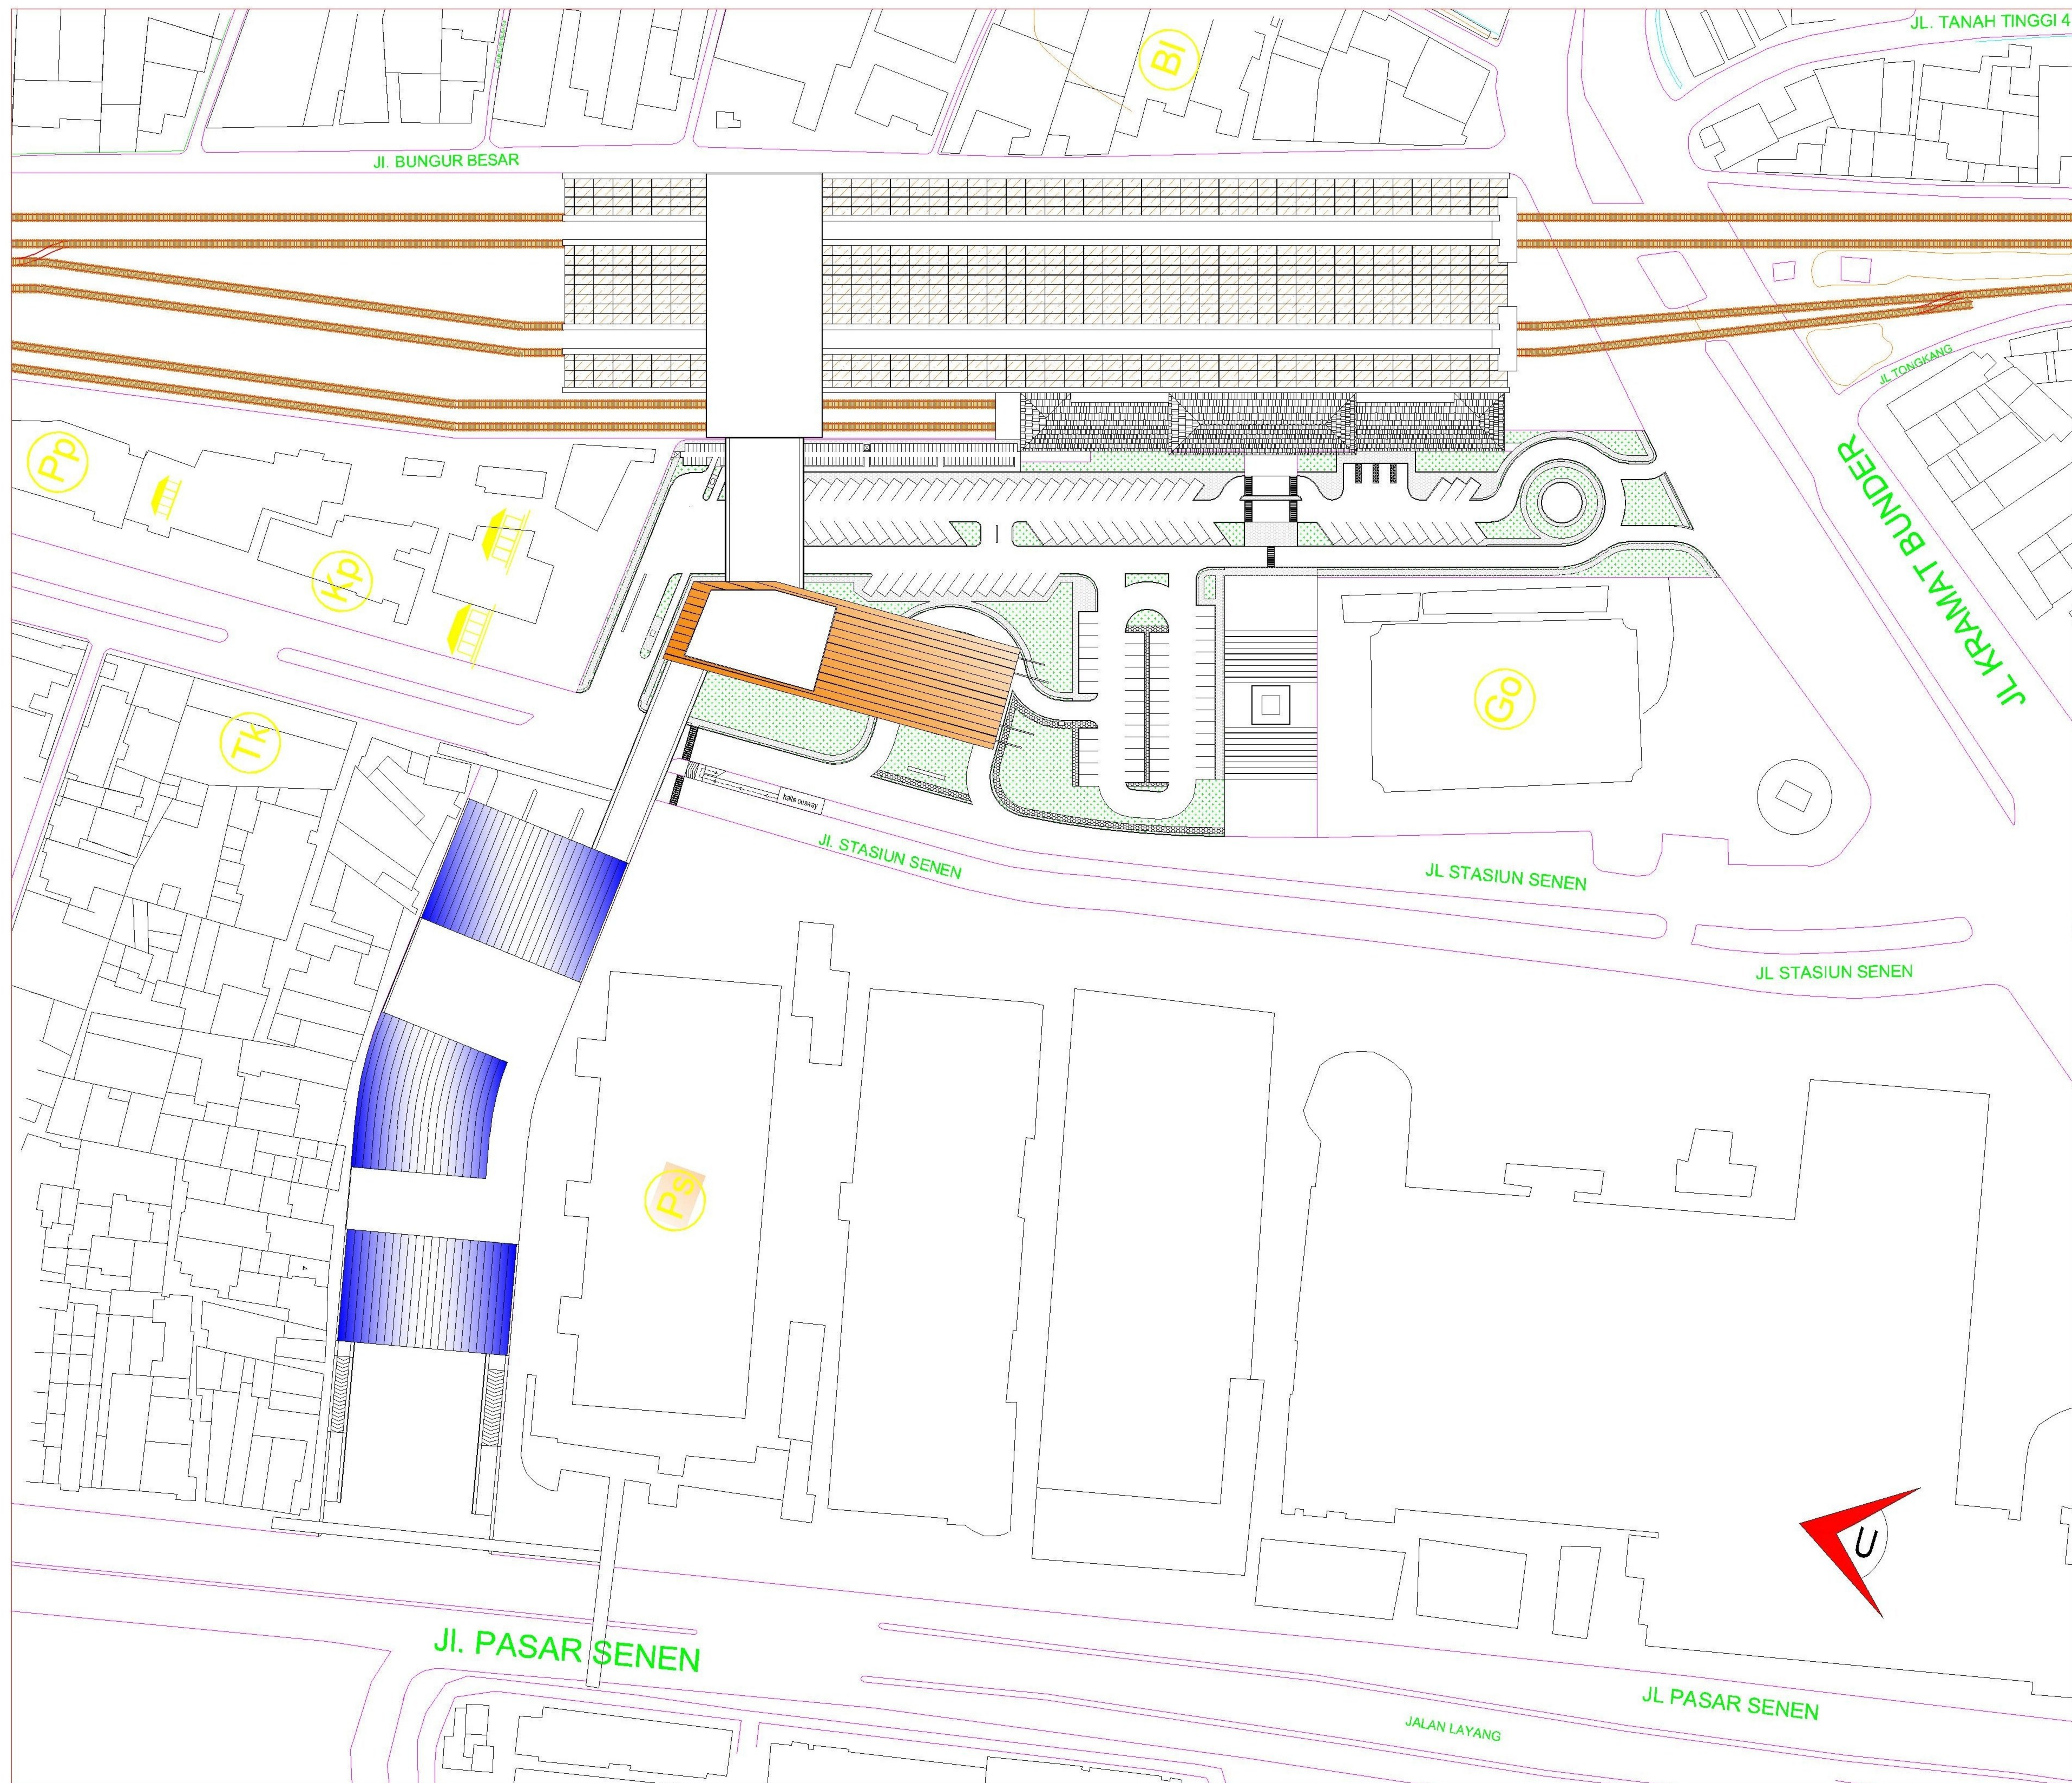

UNIVERSITAS
MERCU BUANA
 FAKULTAS PERENCANAAN
 DAN
 DESAIN

TUGAS AKHIR
 ANGKATAN 64
 TAHUN 2011/2012

NAMA : RENALDHI BIMANTARA

NIM : 41206010010

DOSEN : Ir. ANDJAR.W, MT.

JUDUL : TRANSPORTASI
 ANTAR MODA

TEMA : AKSESIBILITAS


SKALA :

NAMA TUGAS

SITE PLAN

PARAF

NILAI

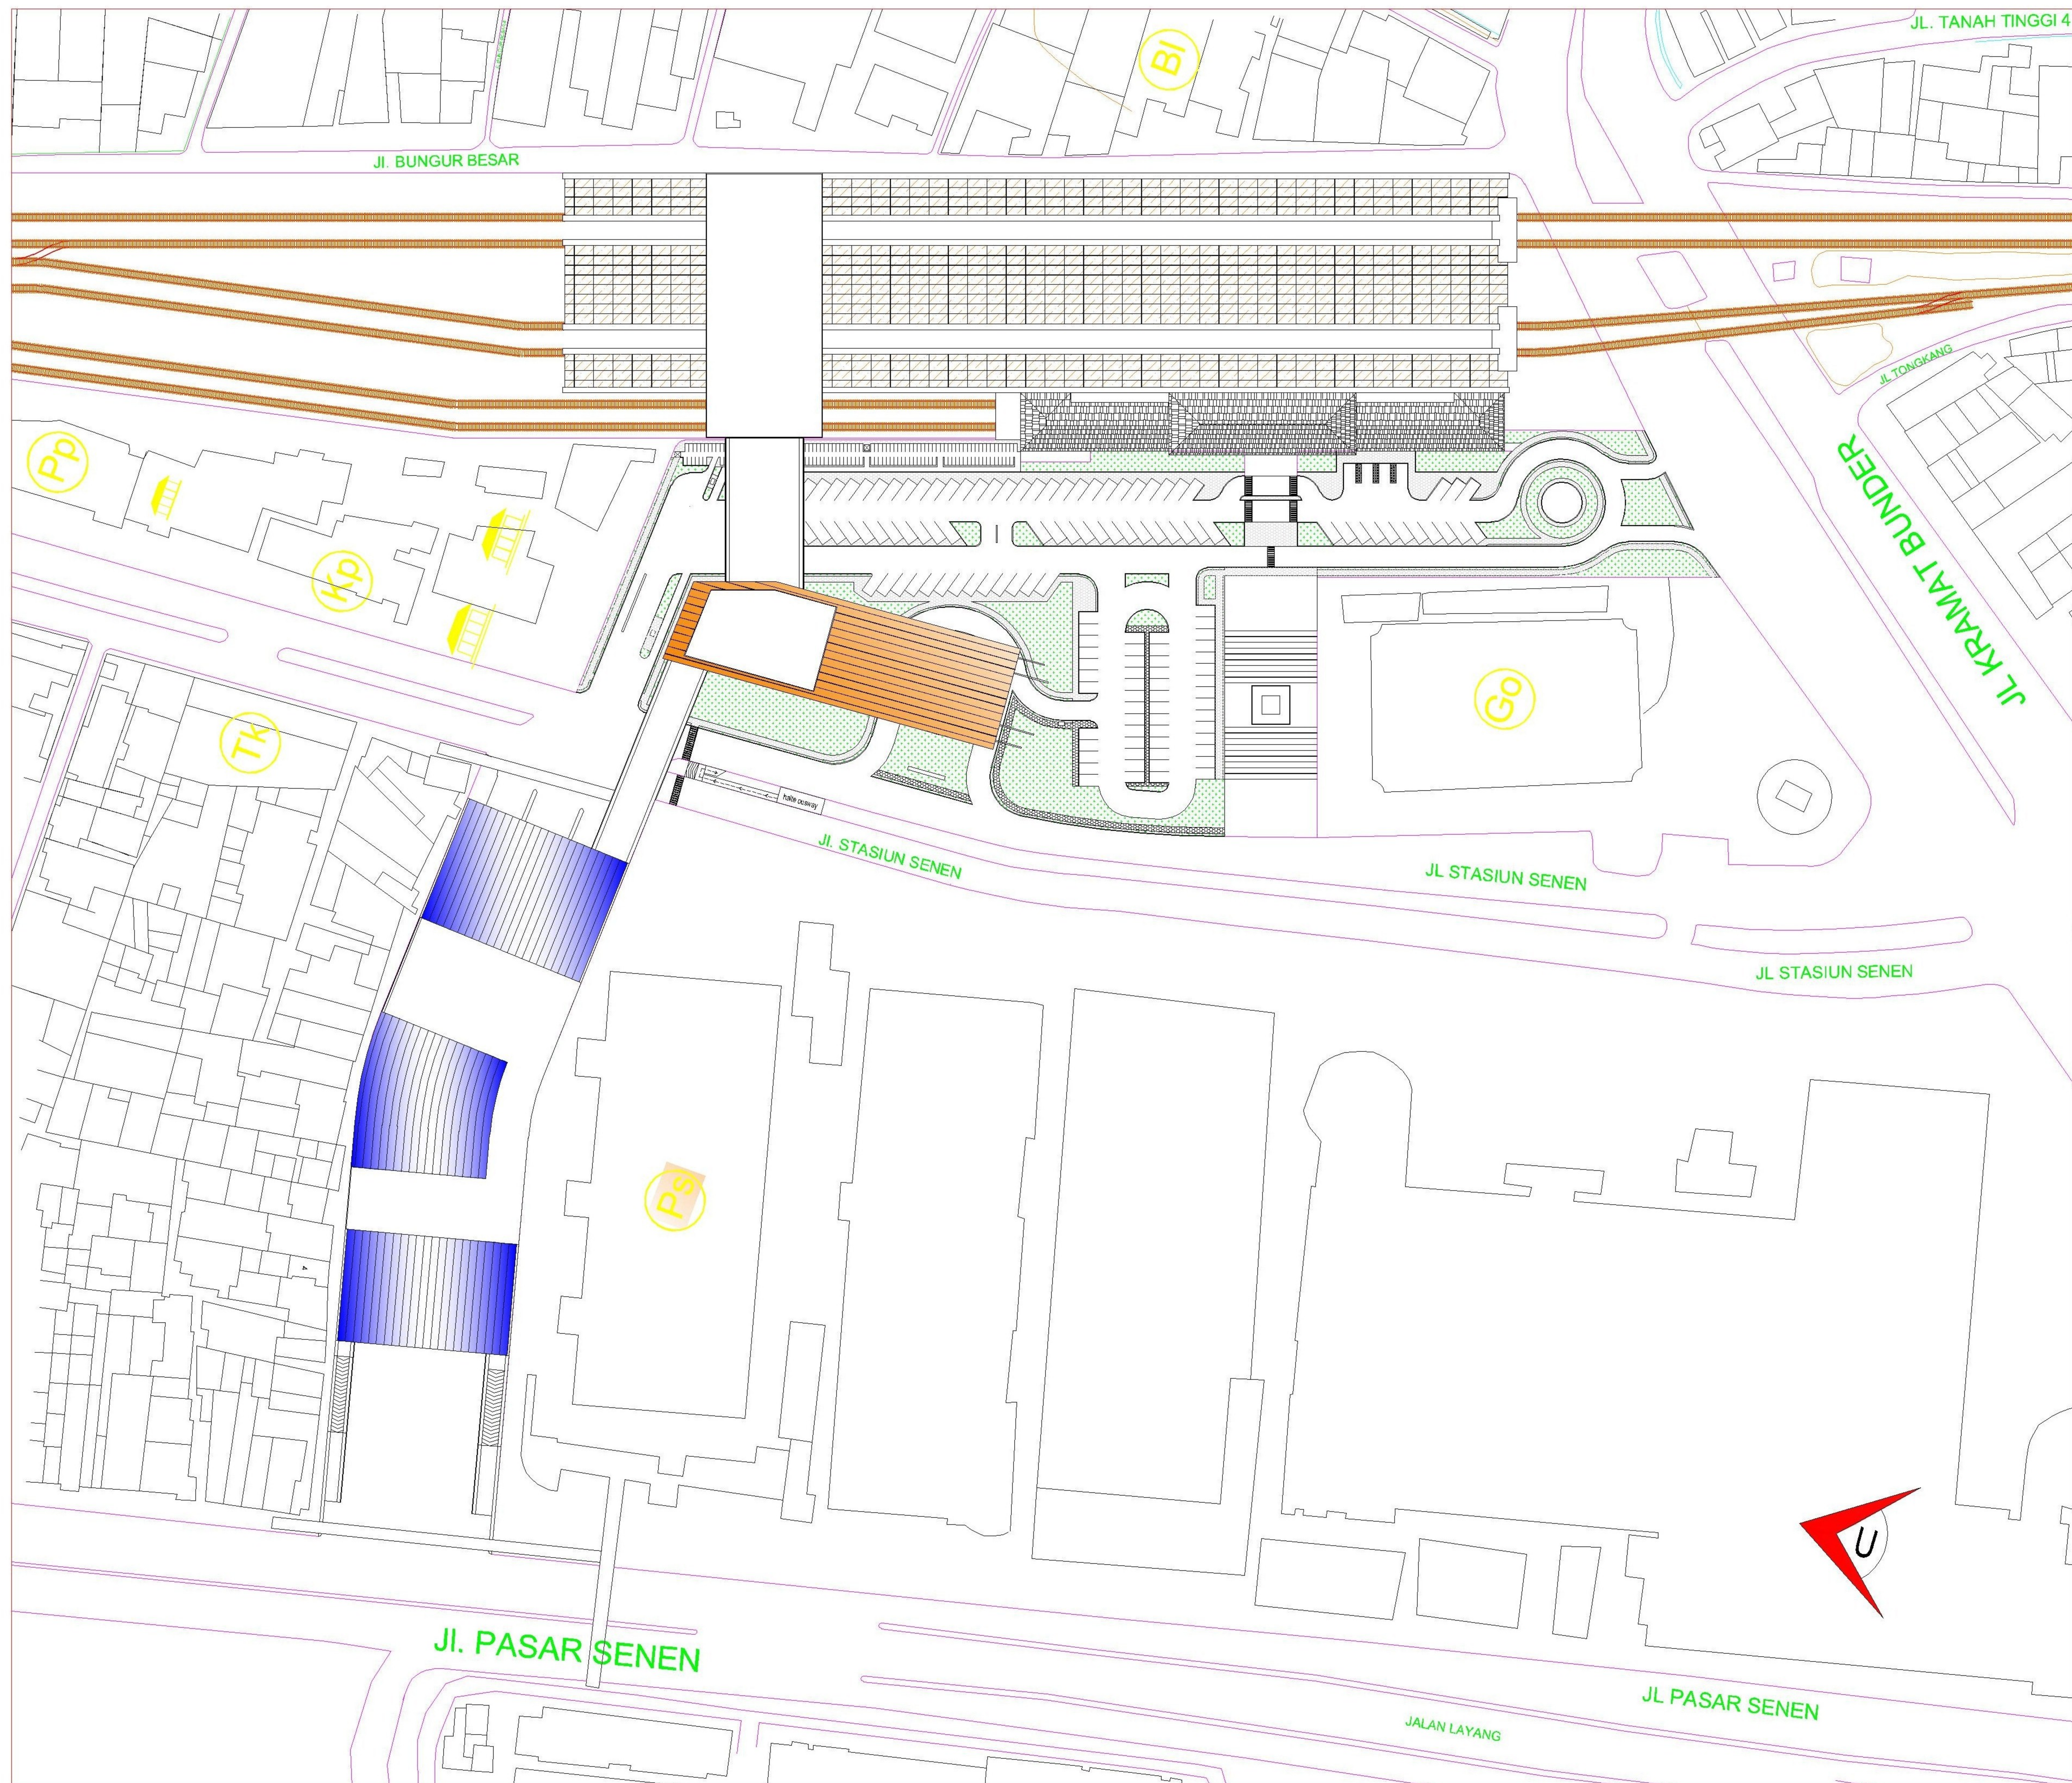

UNIVERSITAS
MERCU BUANA
 FAKULTAS PERENCANAAN
 DAN
 DESAIN

TUGAS AKHIR
 ANGKATAN 64
 TAHUN 2011/2012

NAMA : RENALDHI BIMANTARA
 NIM : 41206010010
 DOSEN : Ir. ANDJAR.W, MT.


JUDUL : TRANSPORTASI
 ANTAR MODA
 TEMA : AKSESIBILITAS
 SKALA :

NAMA TUGAS

SITE PLAN

PARAF

NILAI

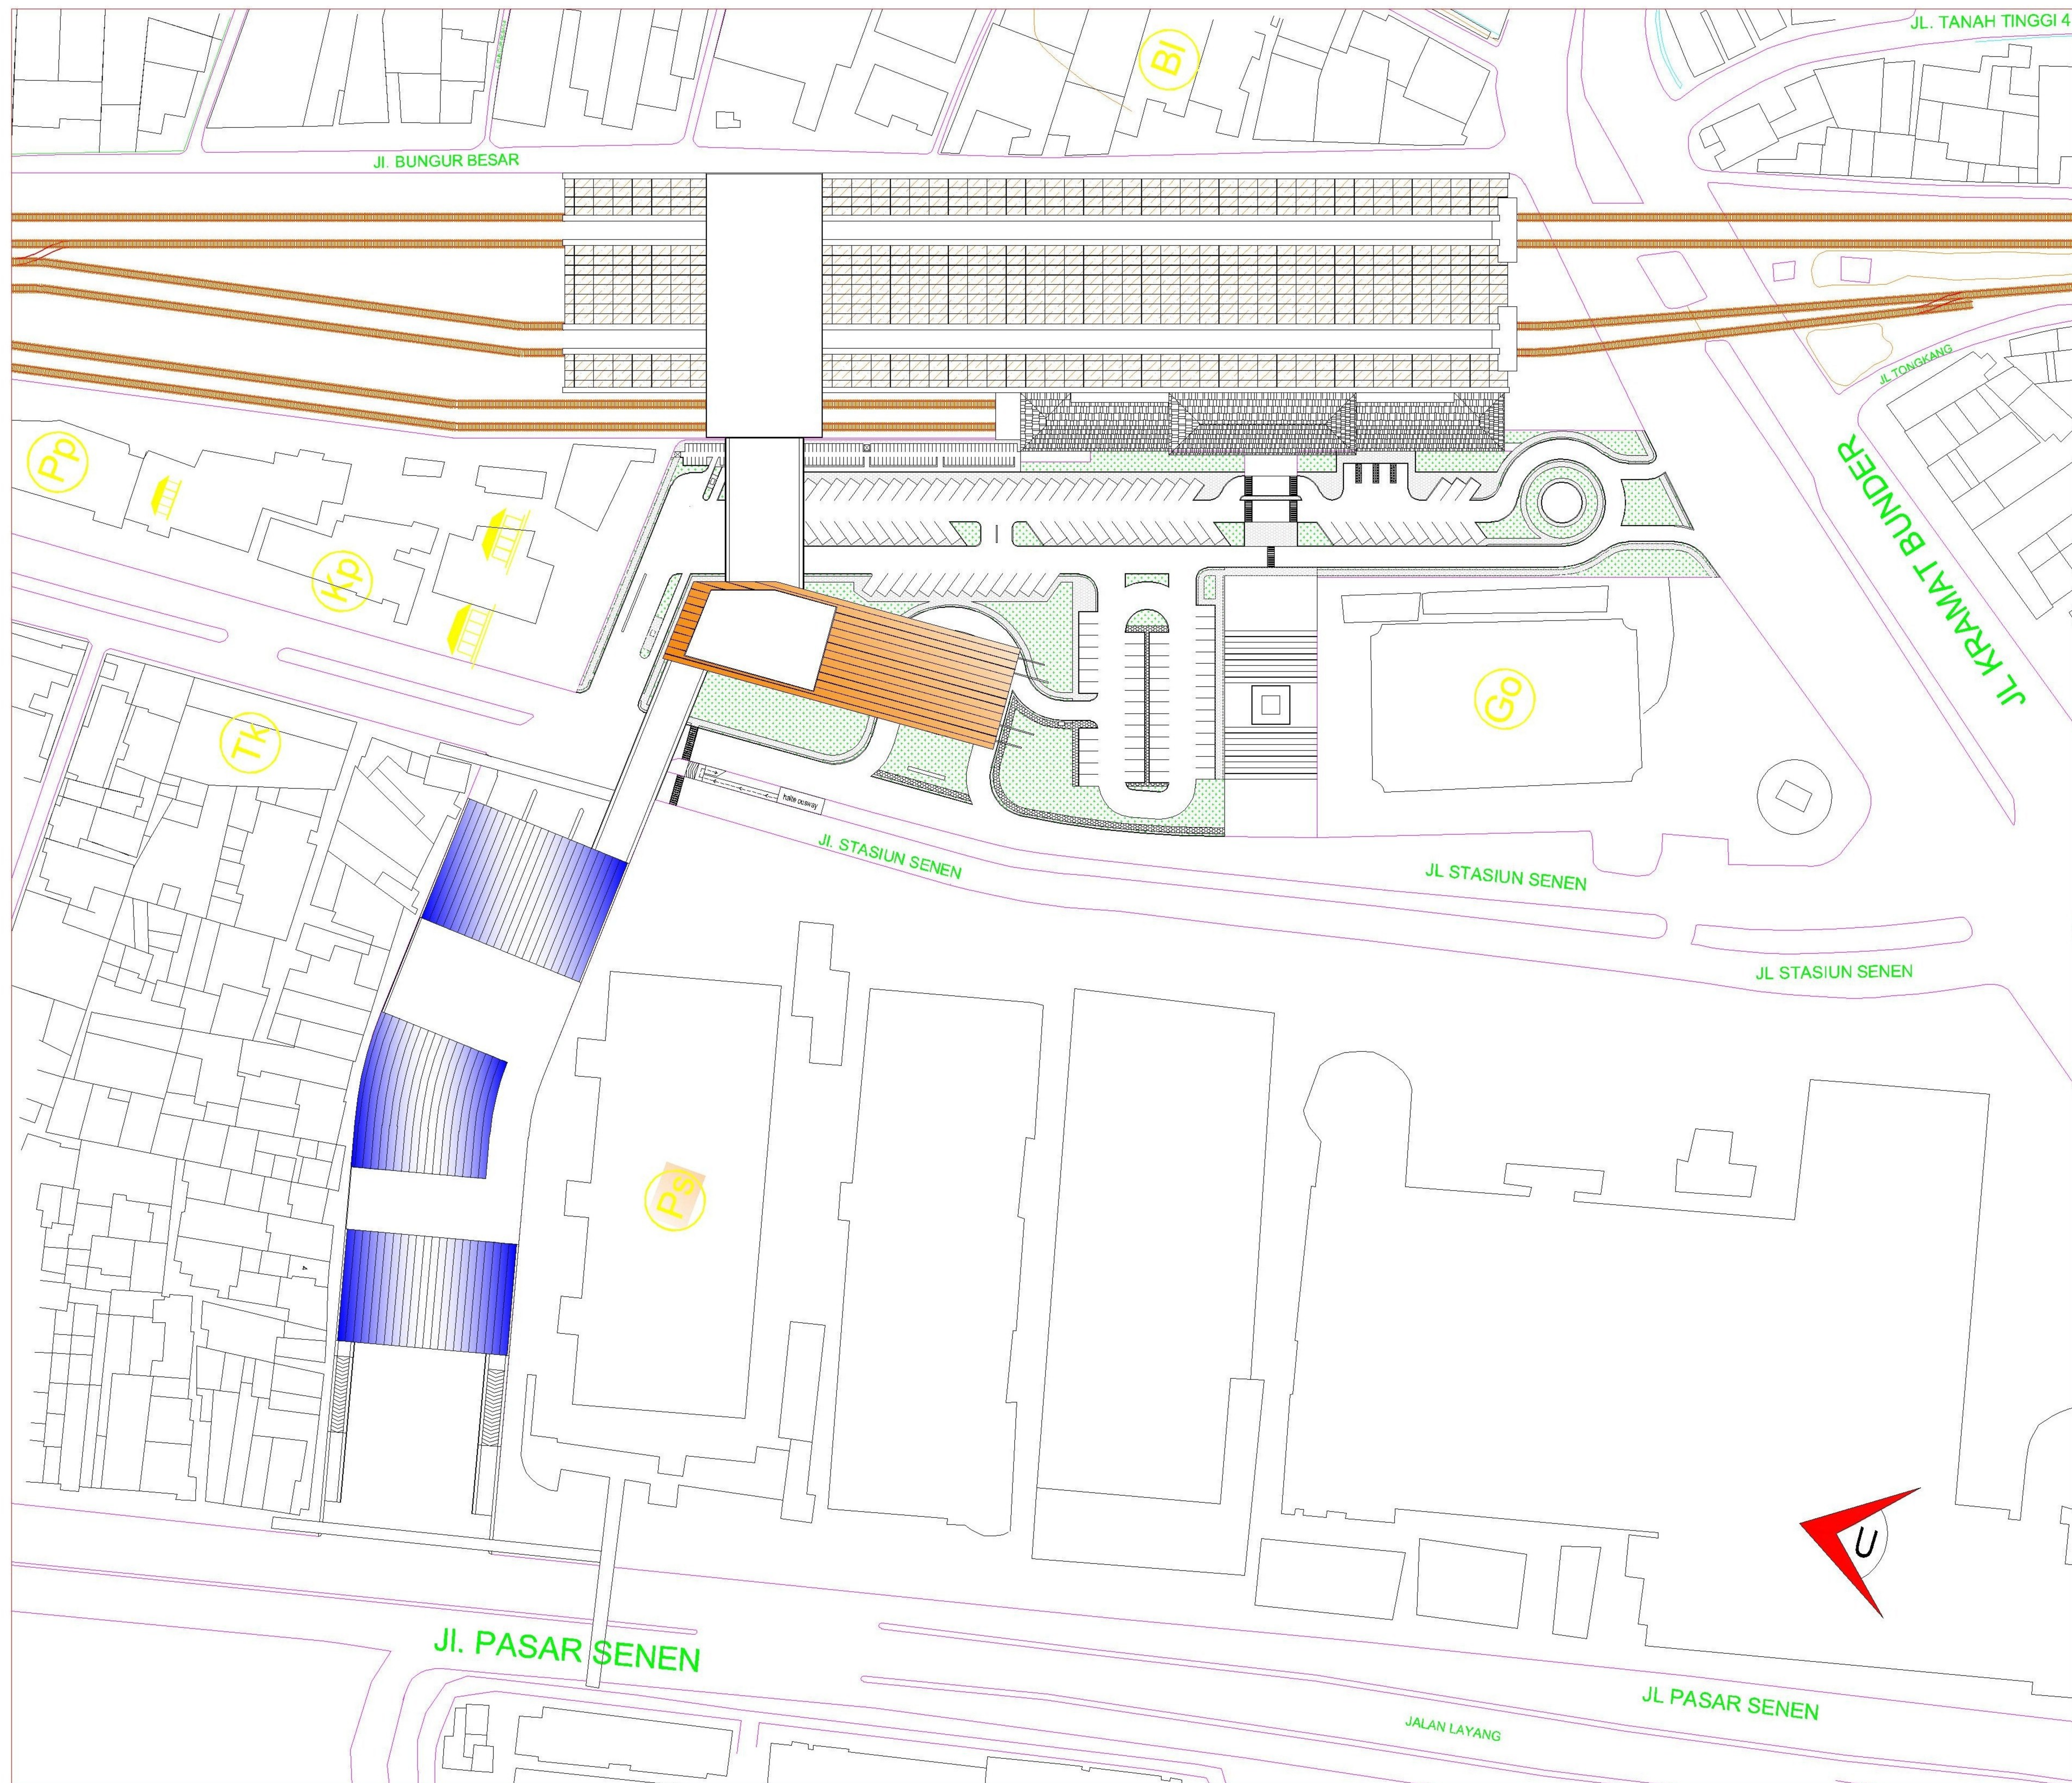

UNIVERSITAS
MERCU BUANA
 FAKULTAS PERENCANAAN
 DAN
 DESAIN

TUGAS AKHIR
 ANGKATAN 64
 TAHUN 2011/2012

NAMA : RENALDHI BIMANTARA

NIM : 41206010010

DOSEN : Ir. ANDJAR.W, MT.

JUDUL : TRANSPORTASI
 ANTAR MODA

TEMA : AKSESIBILITAS


SKALA :

NAMA TUGAS


SITE PLAN

PARAF


NILAI

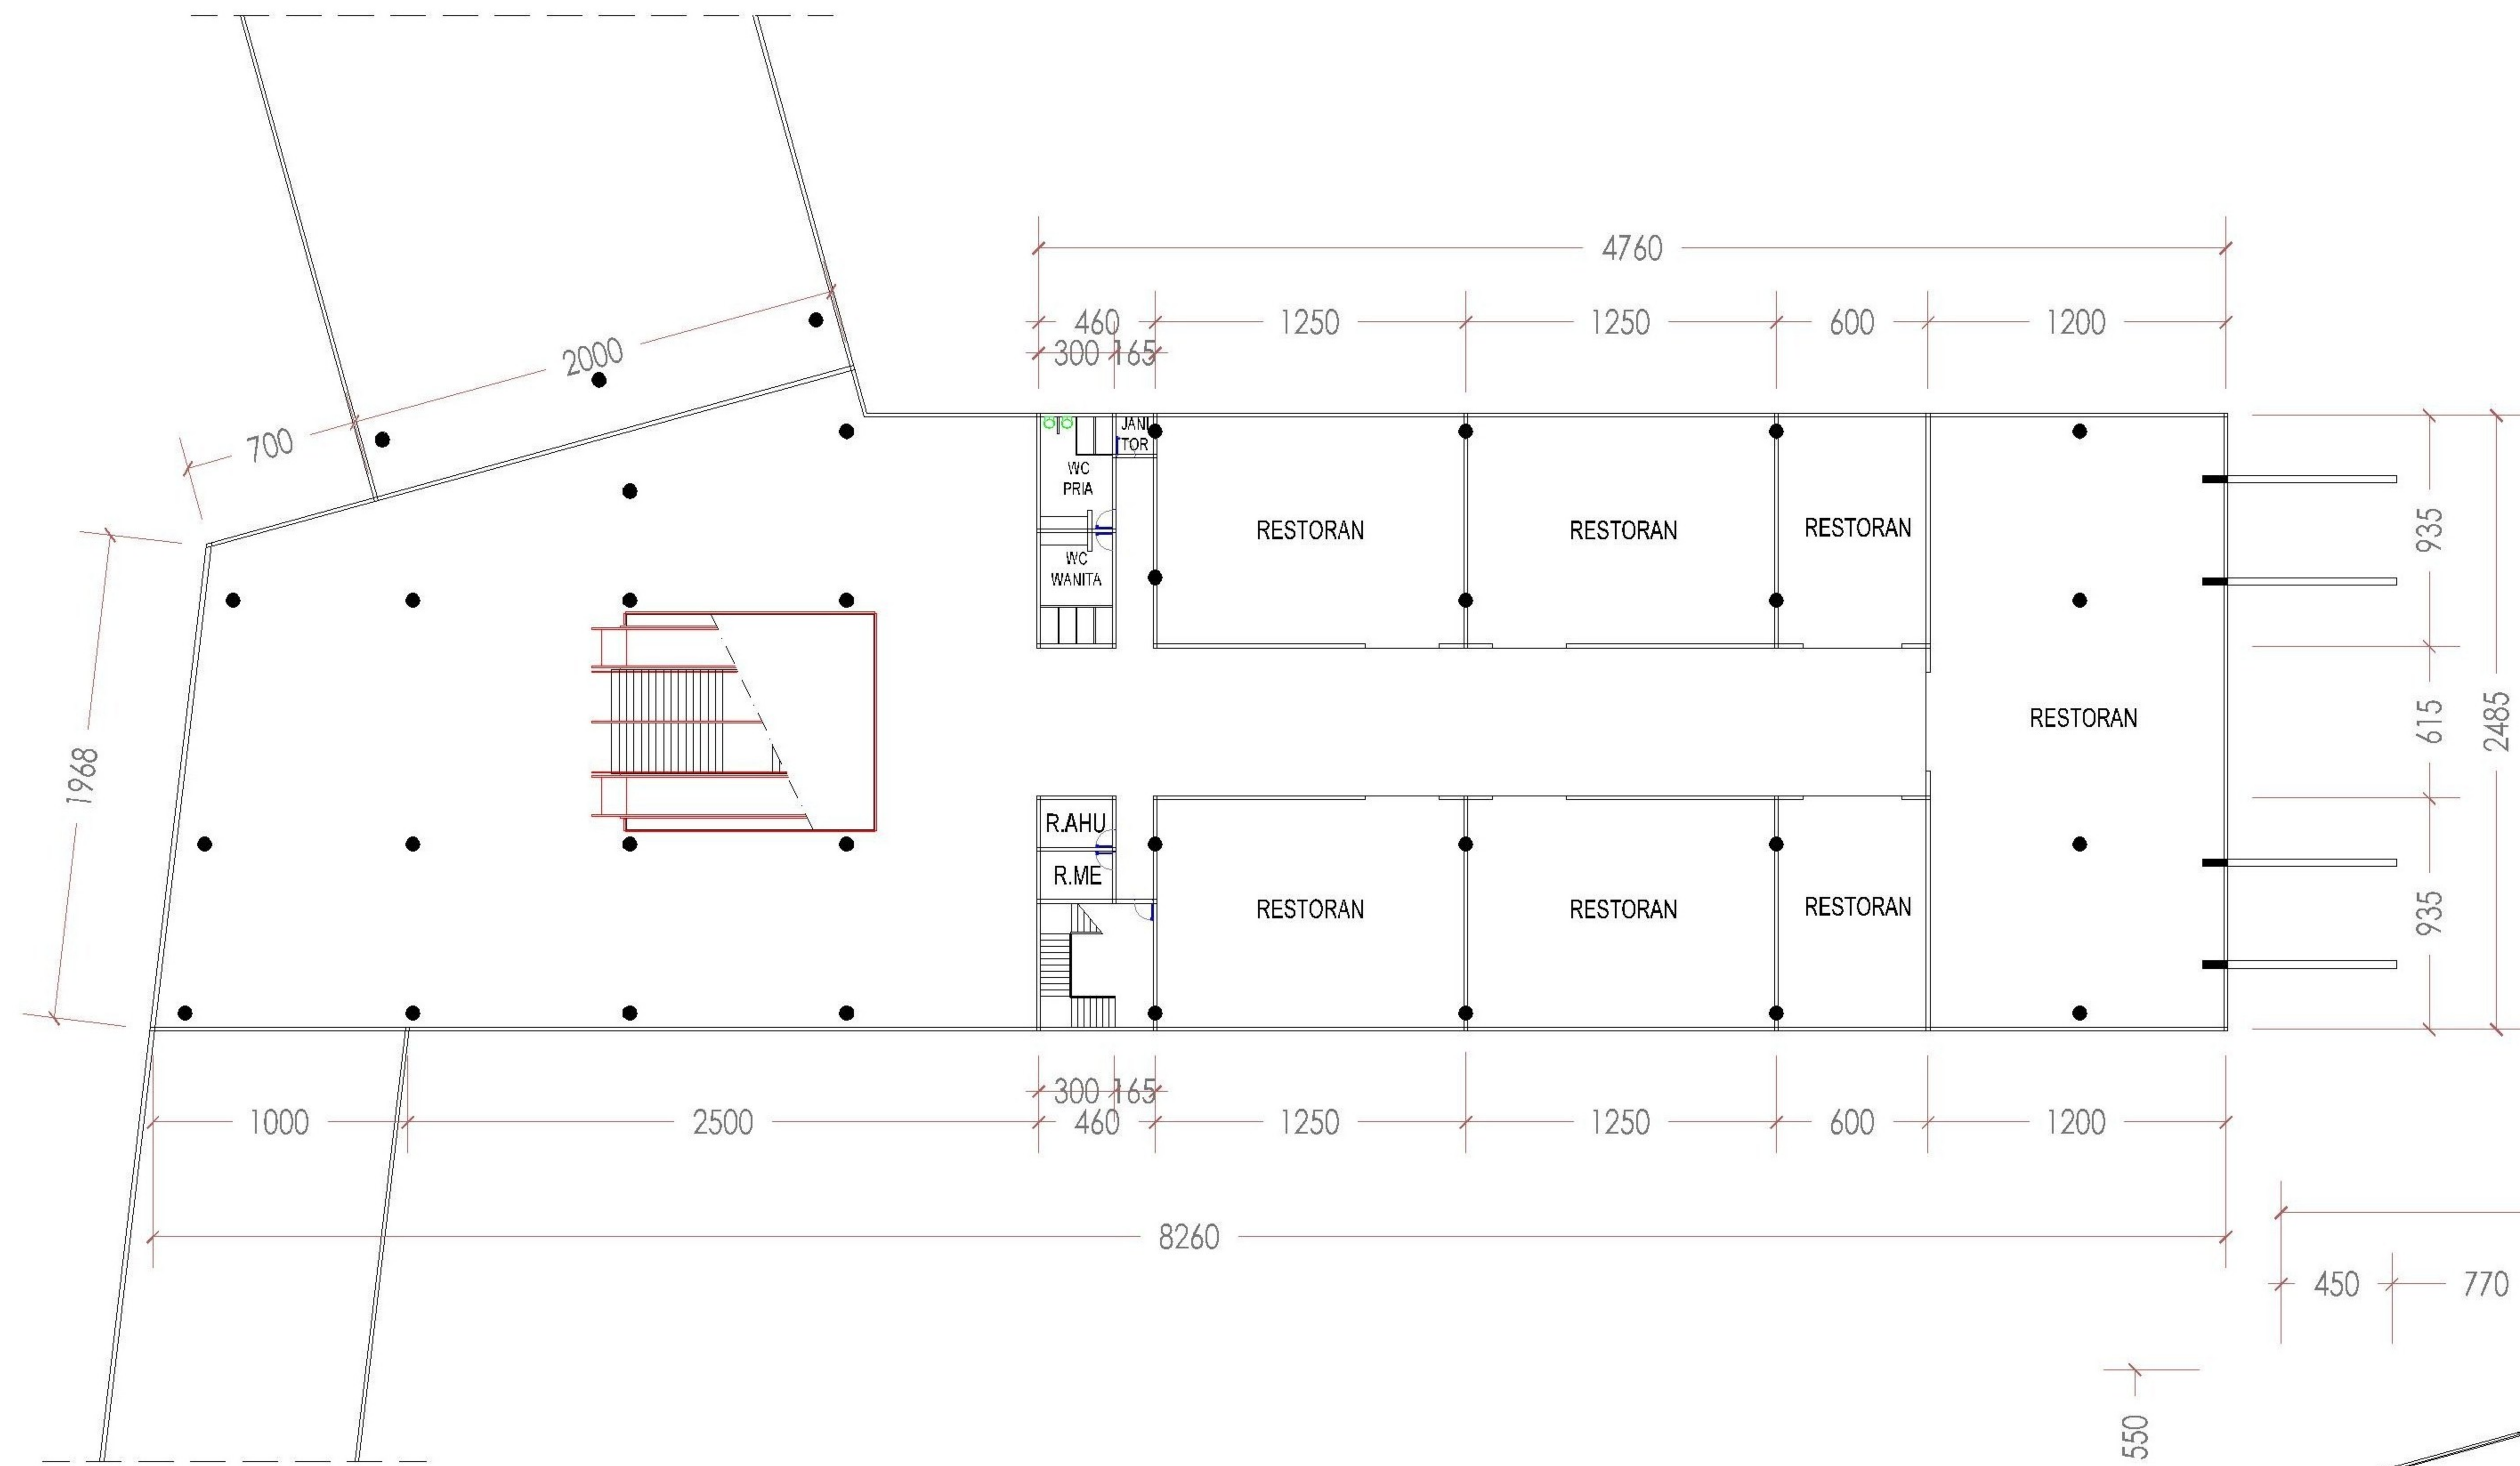


DENAH
FASILITAS PENGHUBUNG LT.2

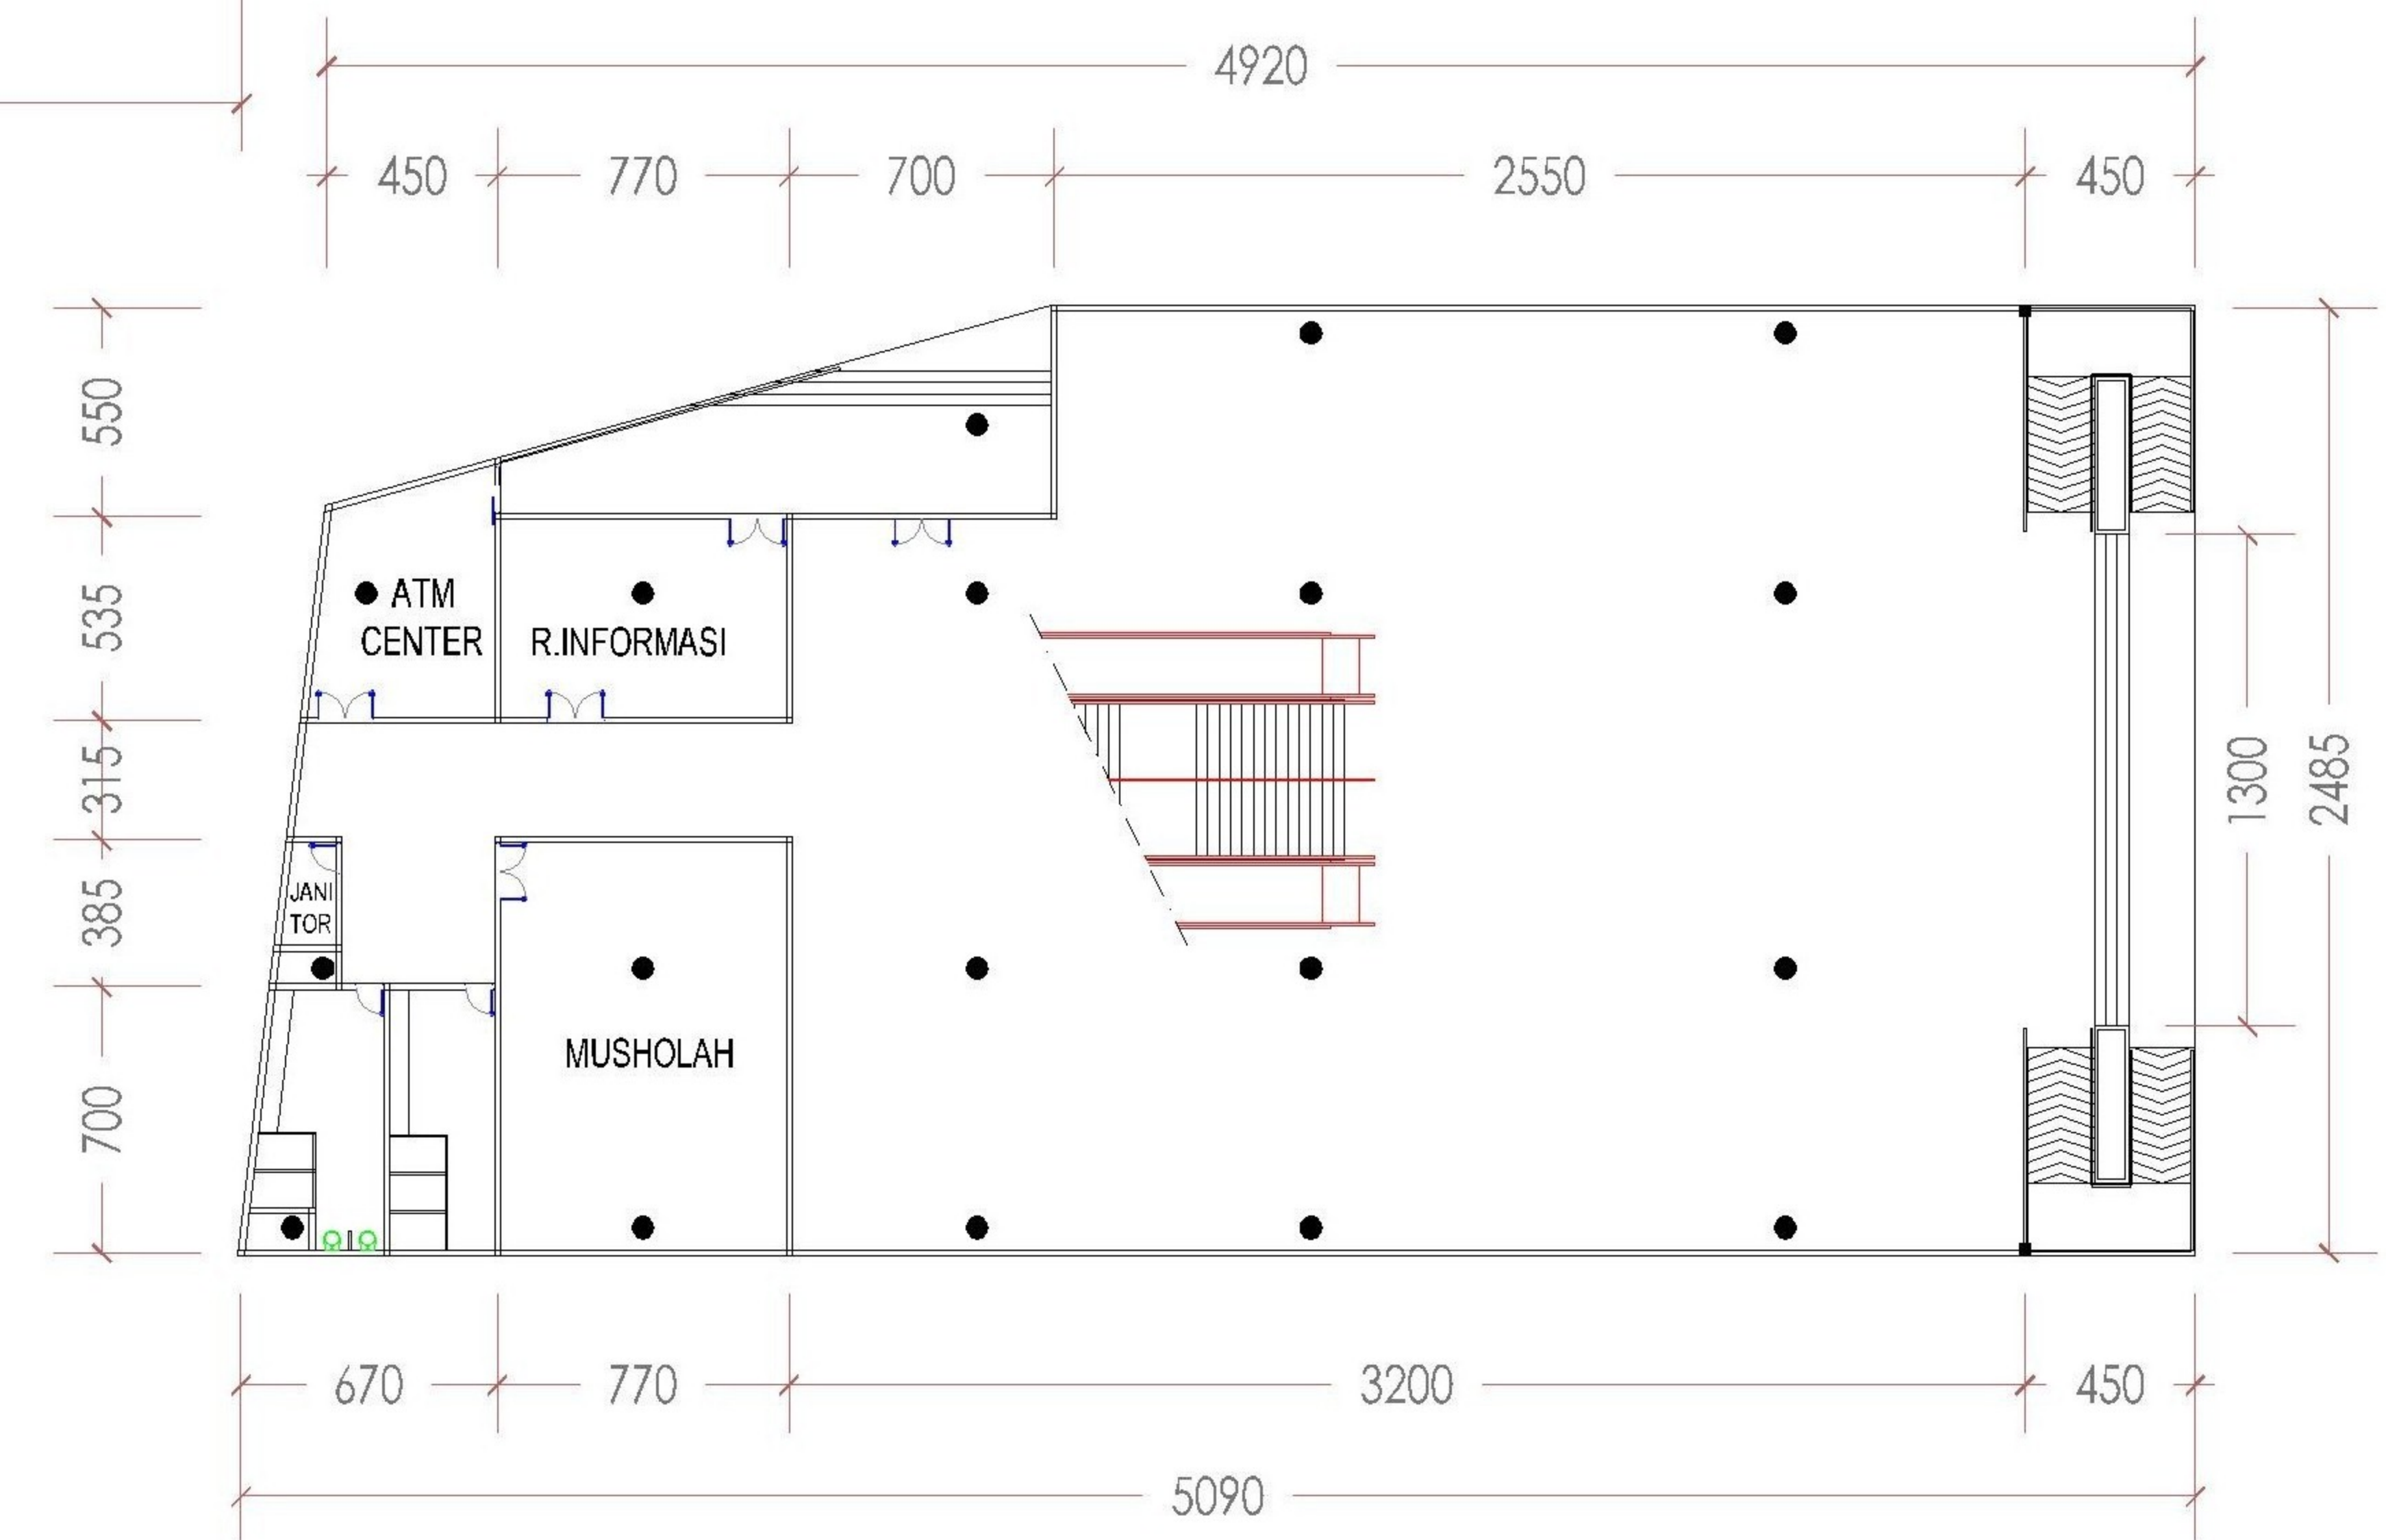


DENAH
FASILITAS PENGHUBUNG LT.1


	TUGAS AKHIR ANGKATAN - 64 TAHUN 2011/2012	NAMA	RENALDHI BIMANTARA	JUDUL	TRANSPORTASI ANTAR MODA	SKALA	DOSEN PEMBIMBING (DP)	PARAF DP	NAMA GAMBAR	TANGGAL	NO. GAMBAR
		NIM	41206010010	TEMA	AKSESIBILITAS		Ir. ANDJAR WIDAJANTI, MT.		DENAH FASILITAS PENGHUBUNG		JML. GAMBAR

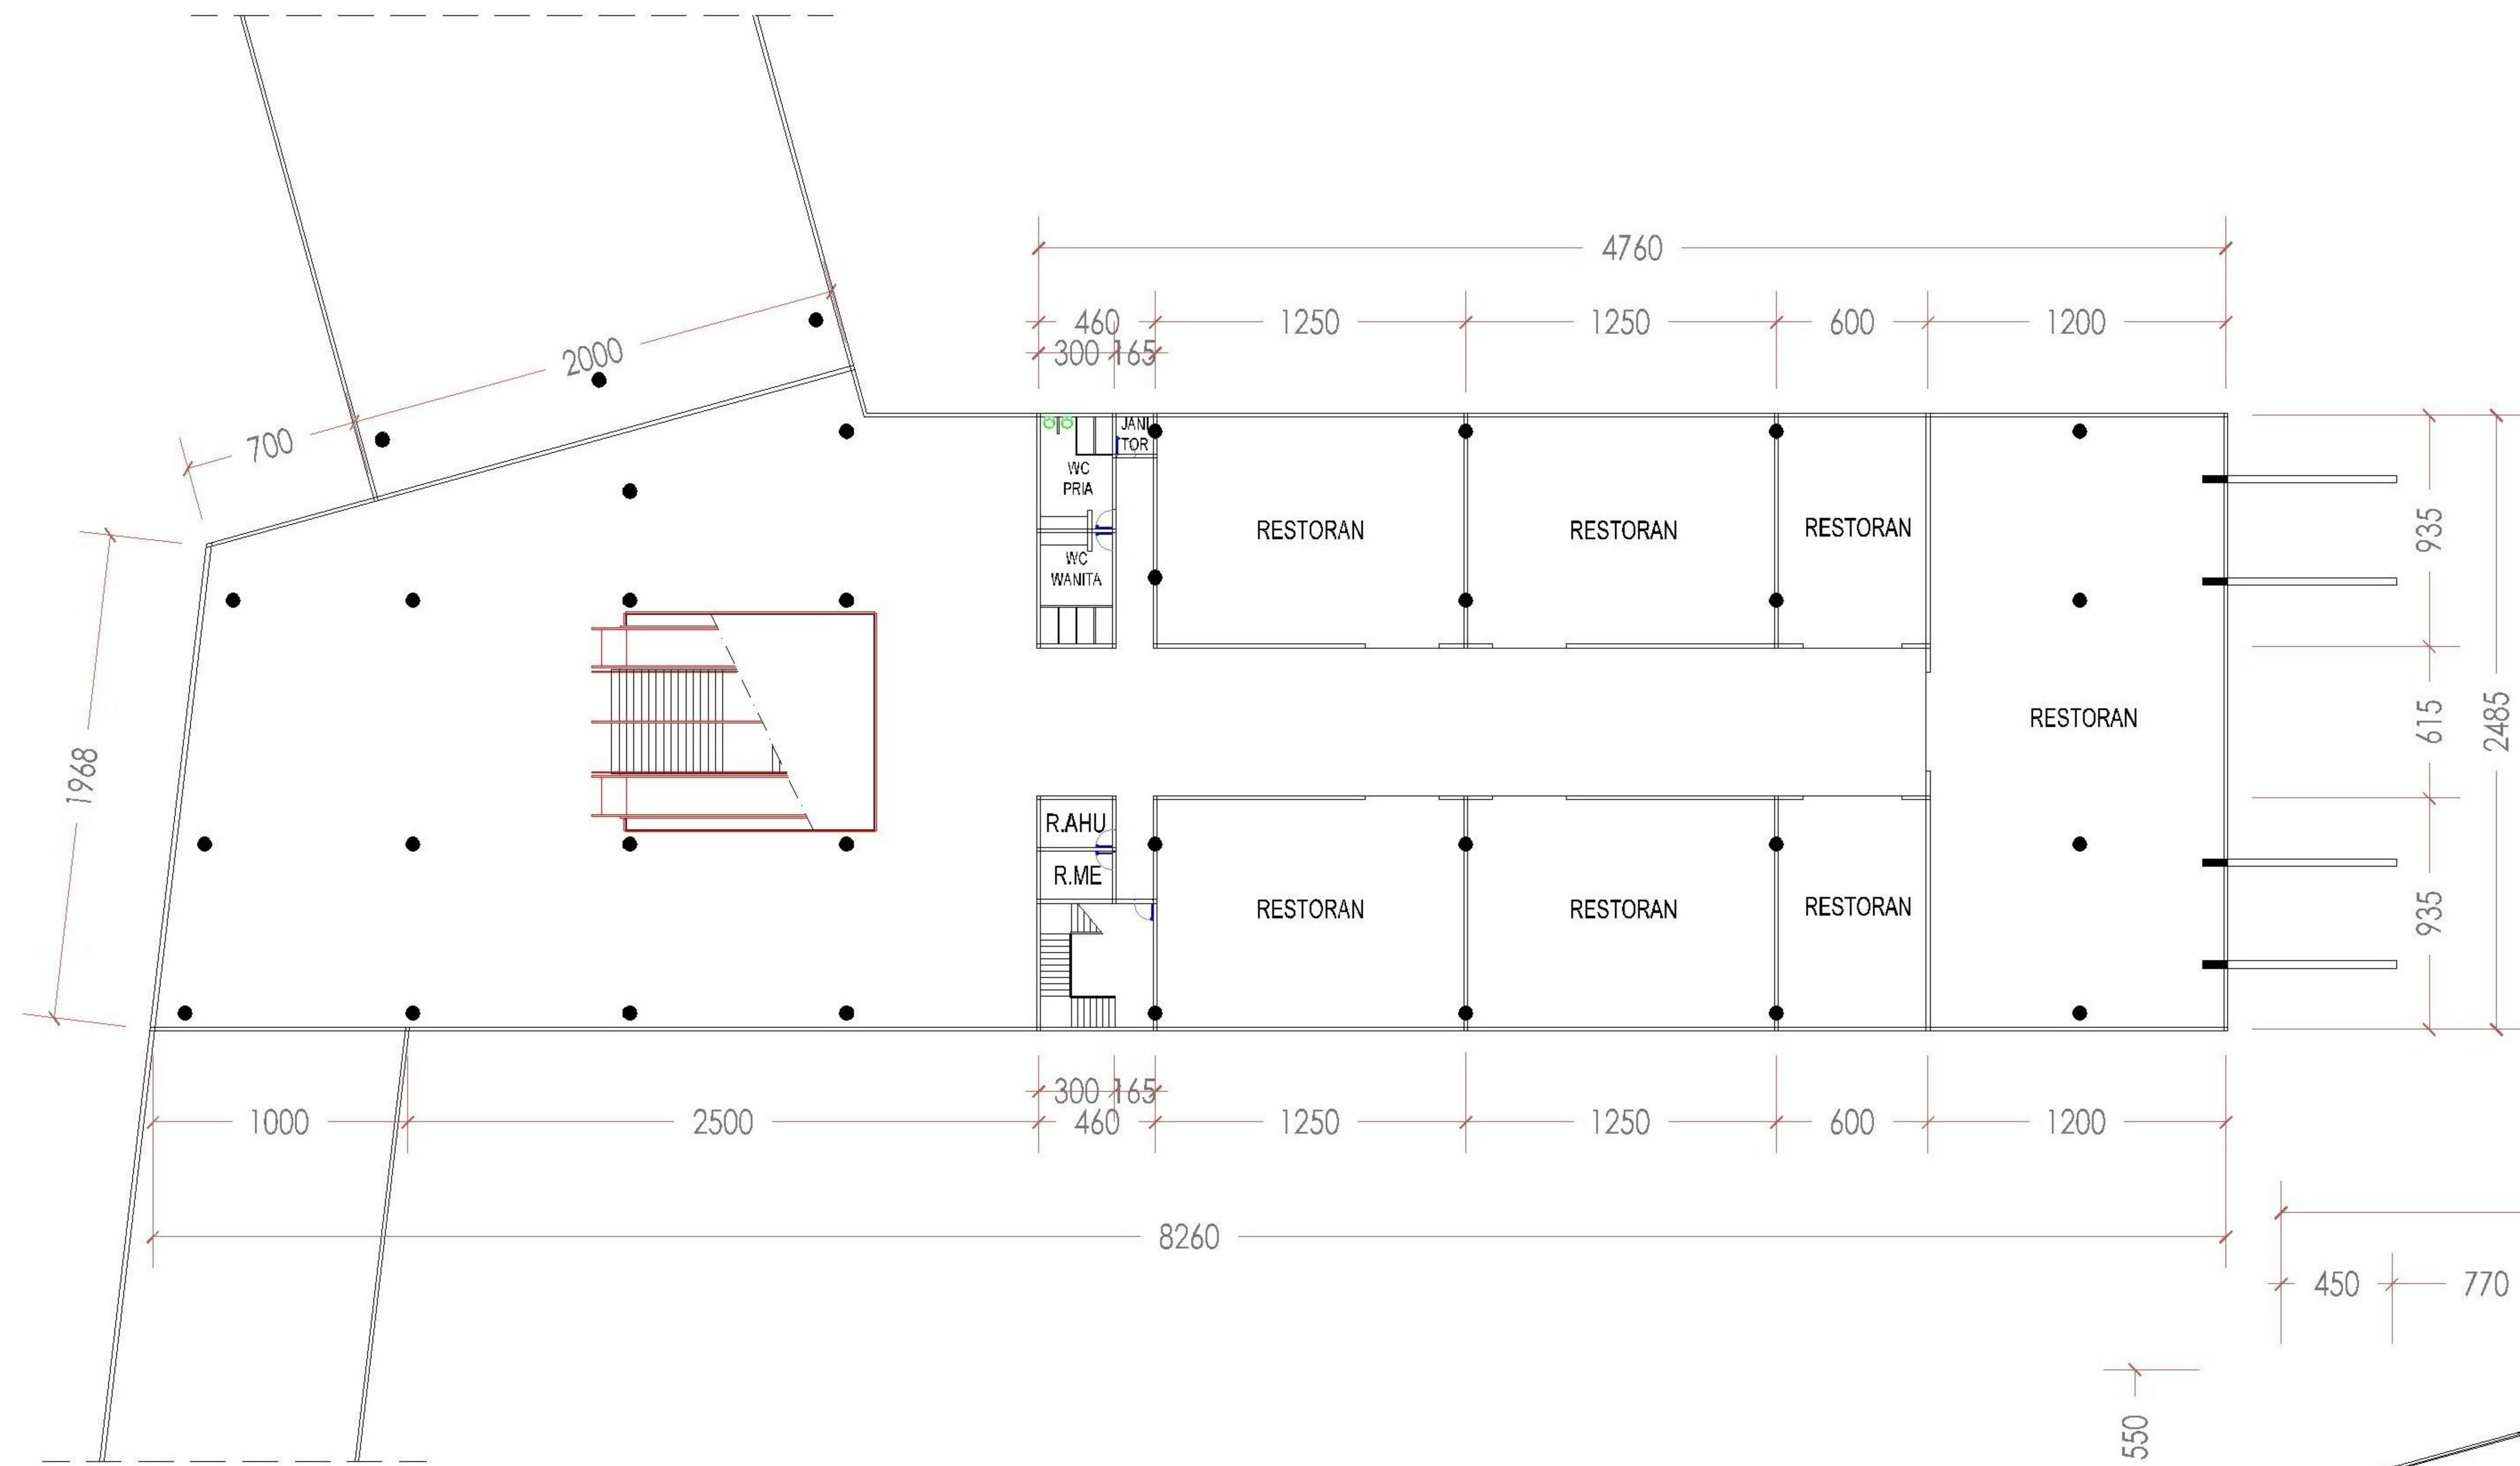


DENAH
FASILITAS PENGHUBUNG LT.2

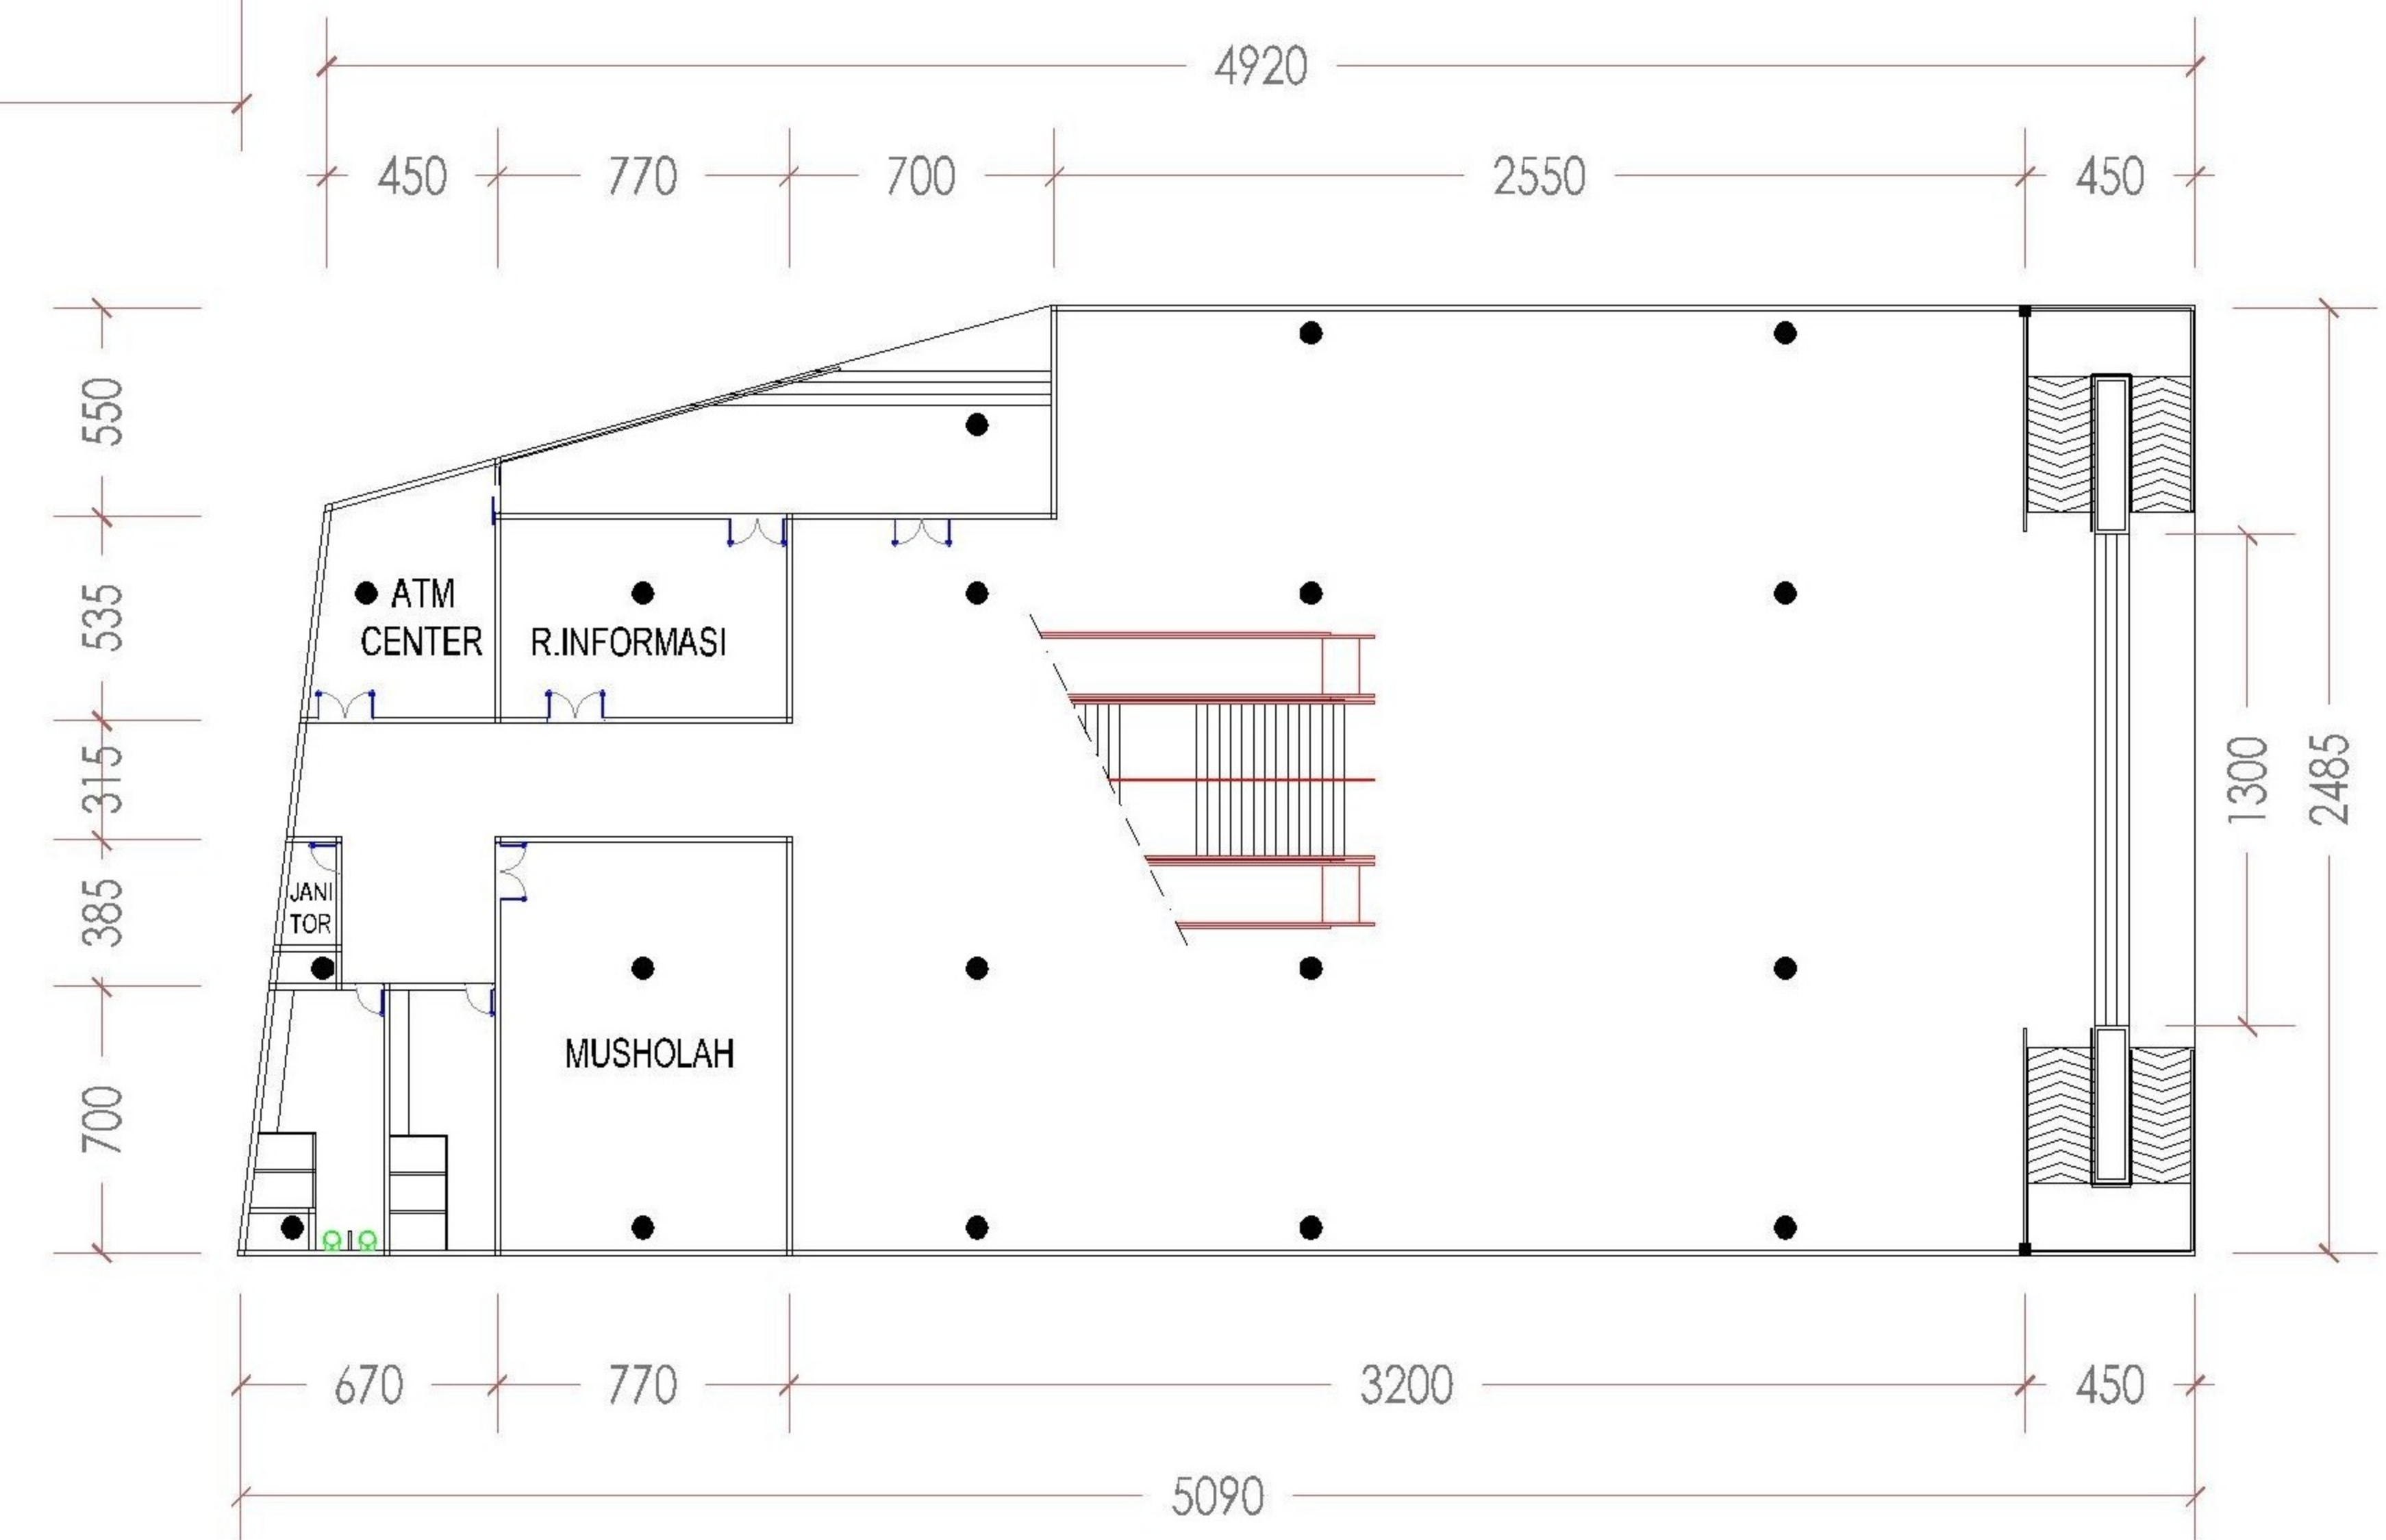


DENAH
FASILITAS PENGHUBUNG LT.1


	<p>TUGAS AKHIR ANGKATAN - 64 TAHUN 2011/2012</p>	NAMA	RENALDHI BIMANTARA	JUDUL	TRANSPORTASI ANTAR MODA	SKALA	DOSEN PEMBIMBING (DP)	PARAF DP	NAMA GAMBAR	TANGGAL	NO. GAMBAR
		NIM	41206010010	TEMA	AKSESIBILITAS		Ir. ANDJAR WIDAJANTI, MT.		DENAH FASILITAS PENGHUBUNG		JML. GAMBAR

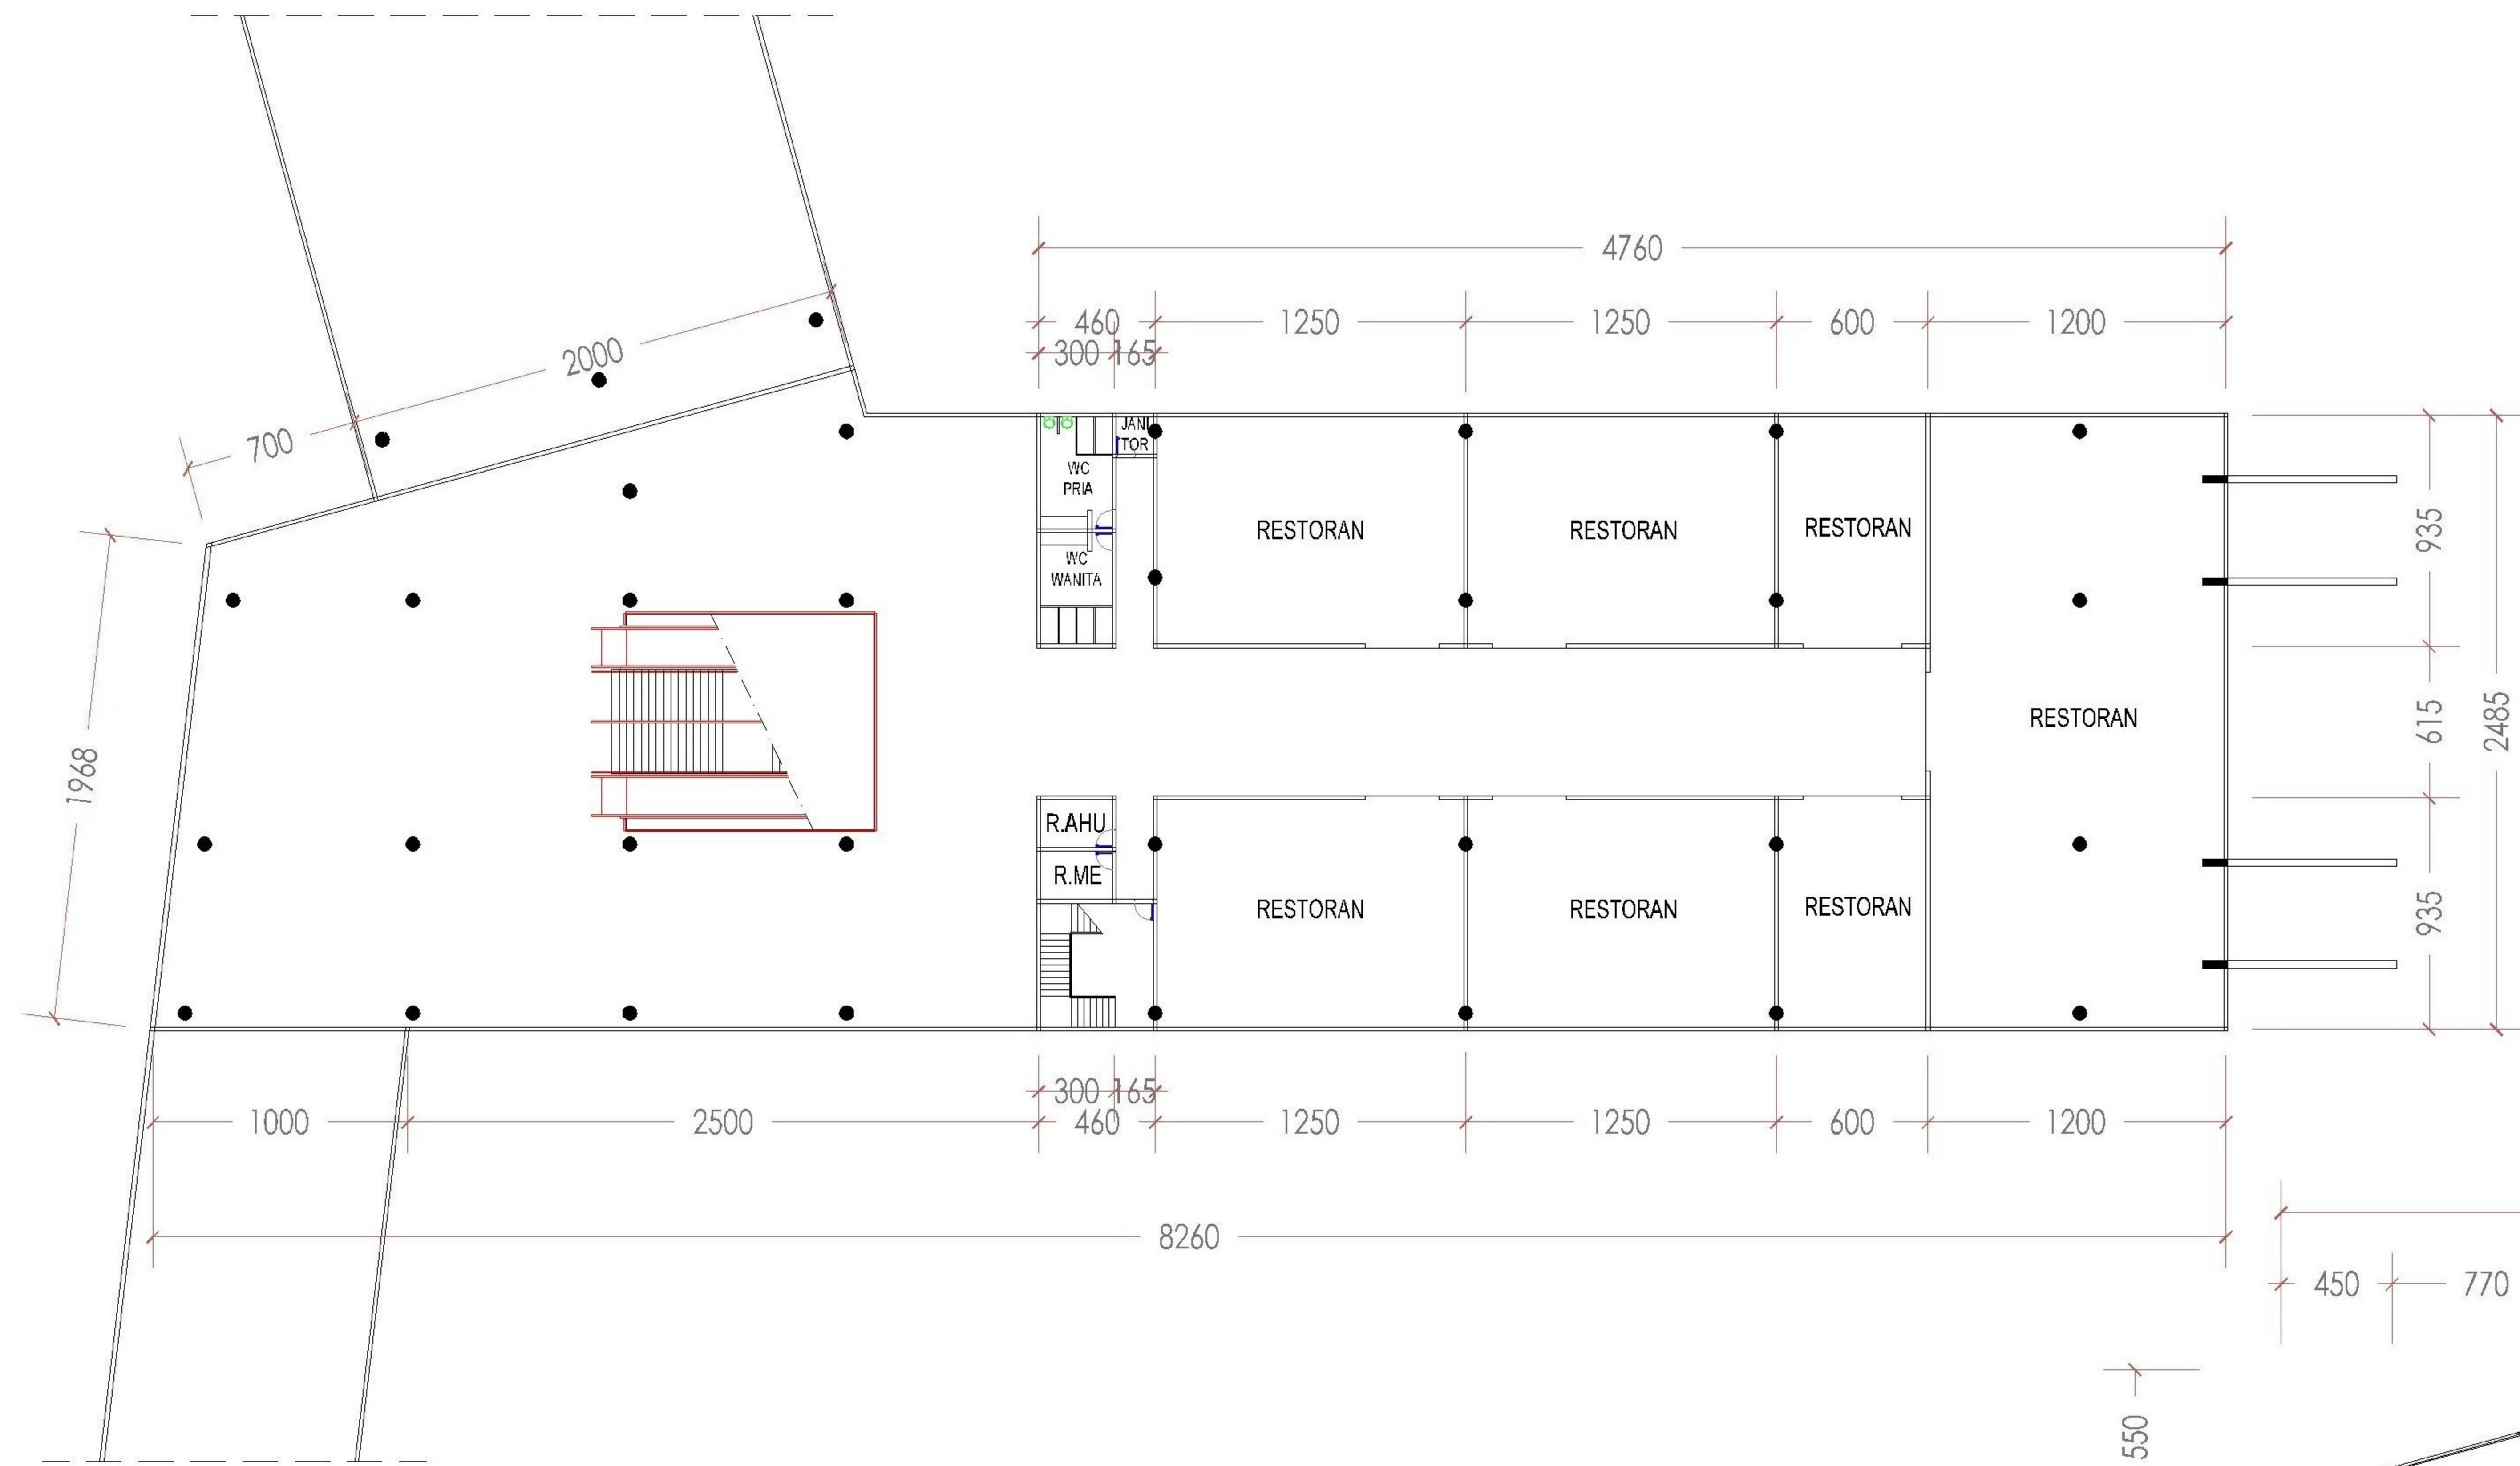


DENAH
FASILITAS PENGHUBUNG LT.2

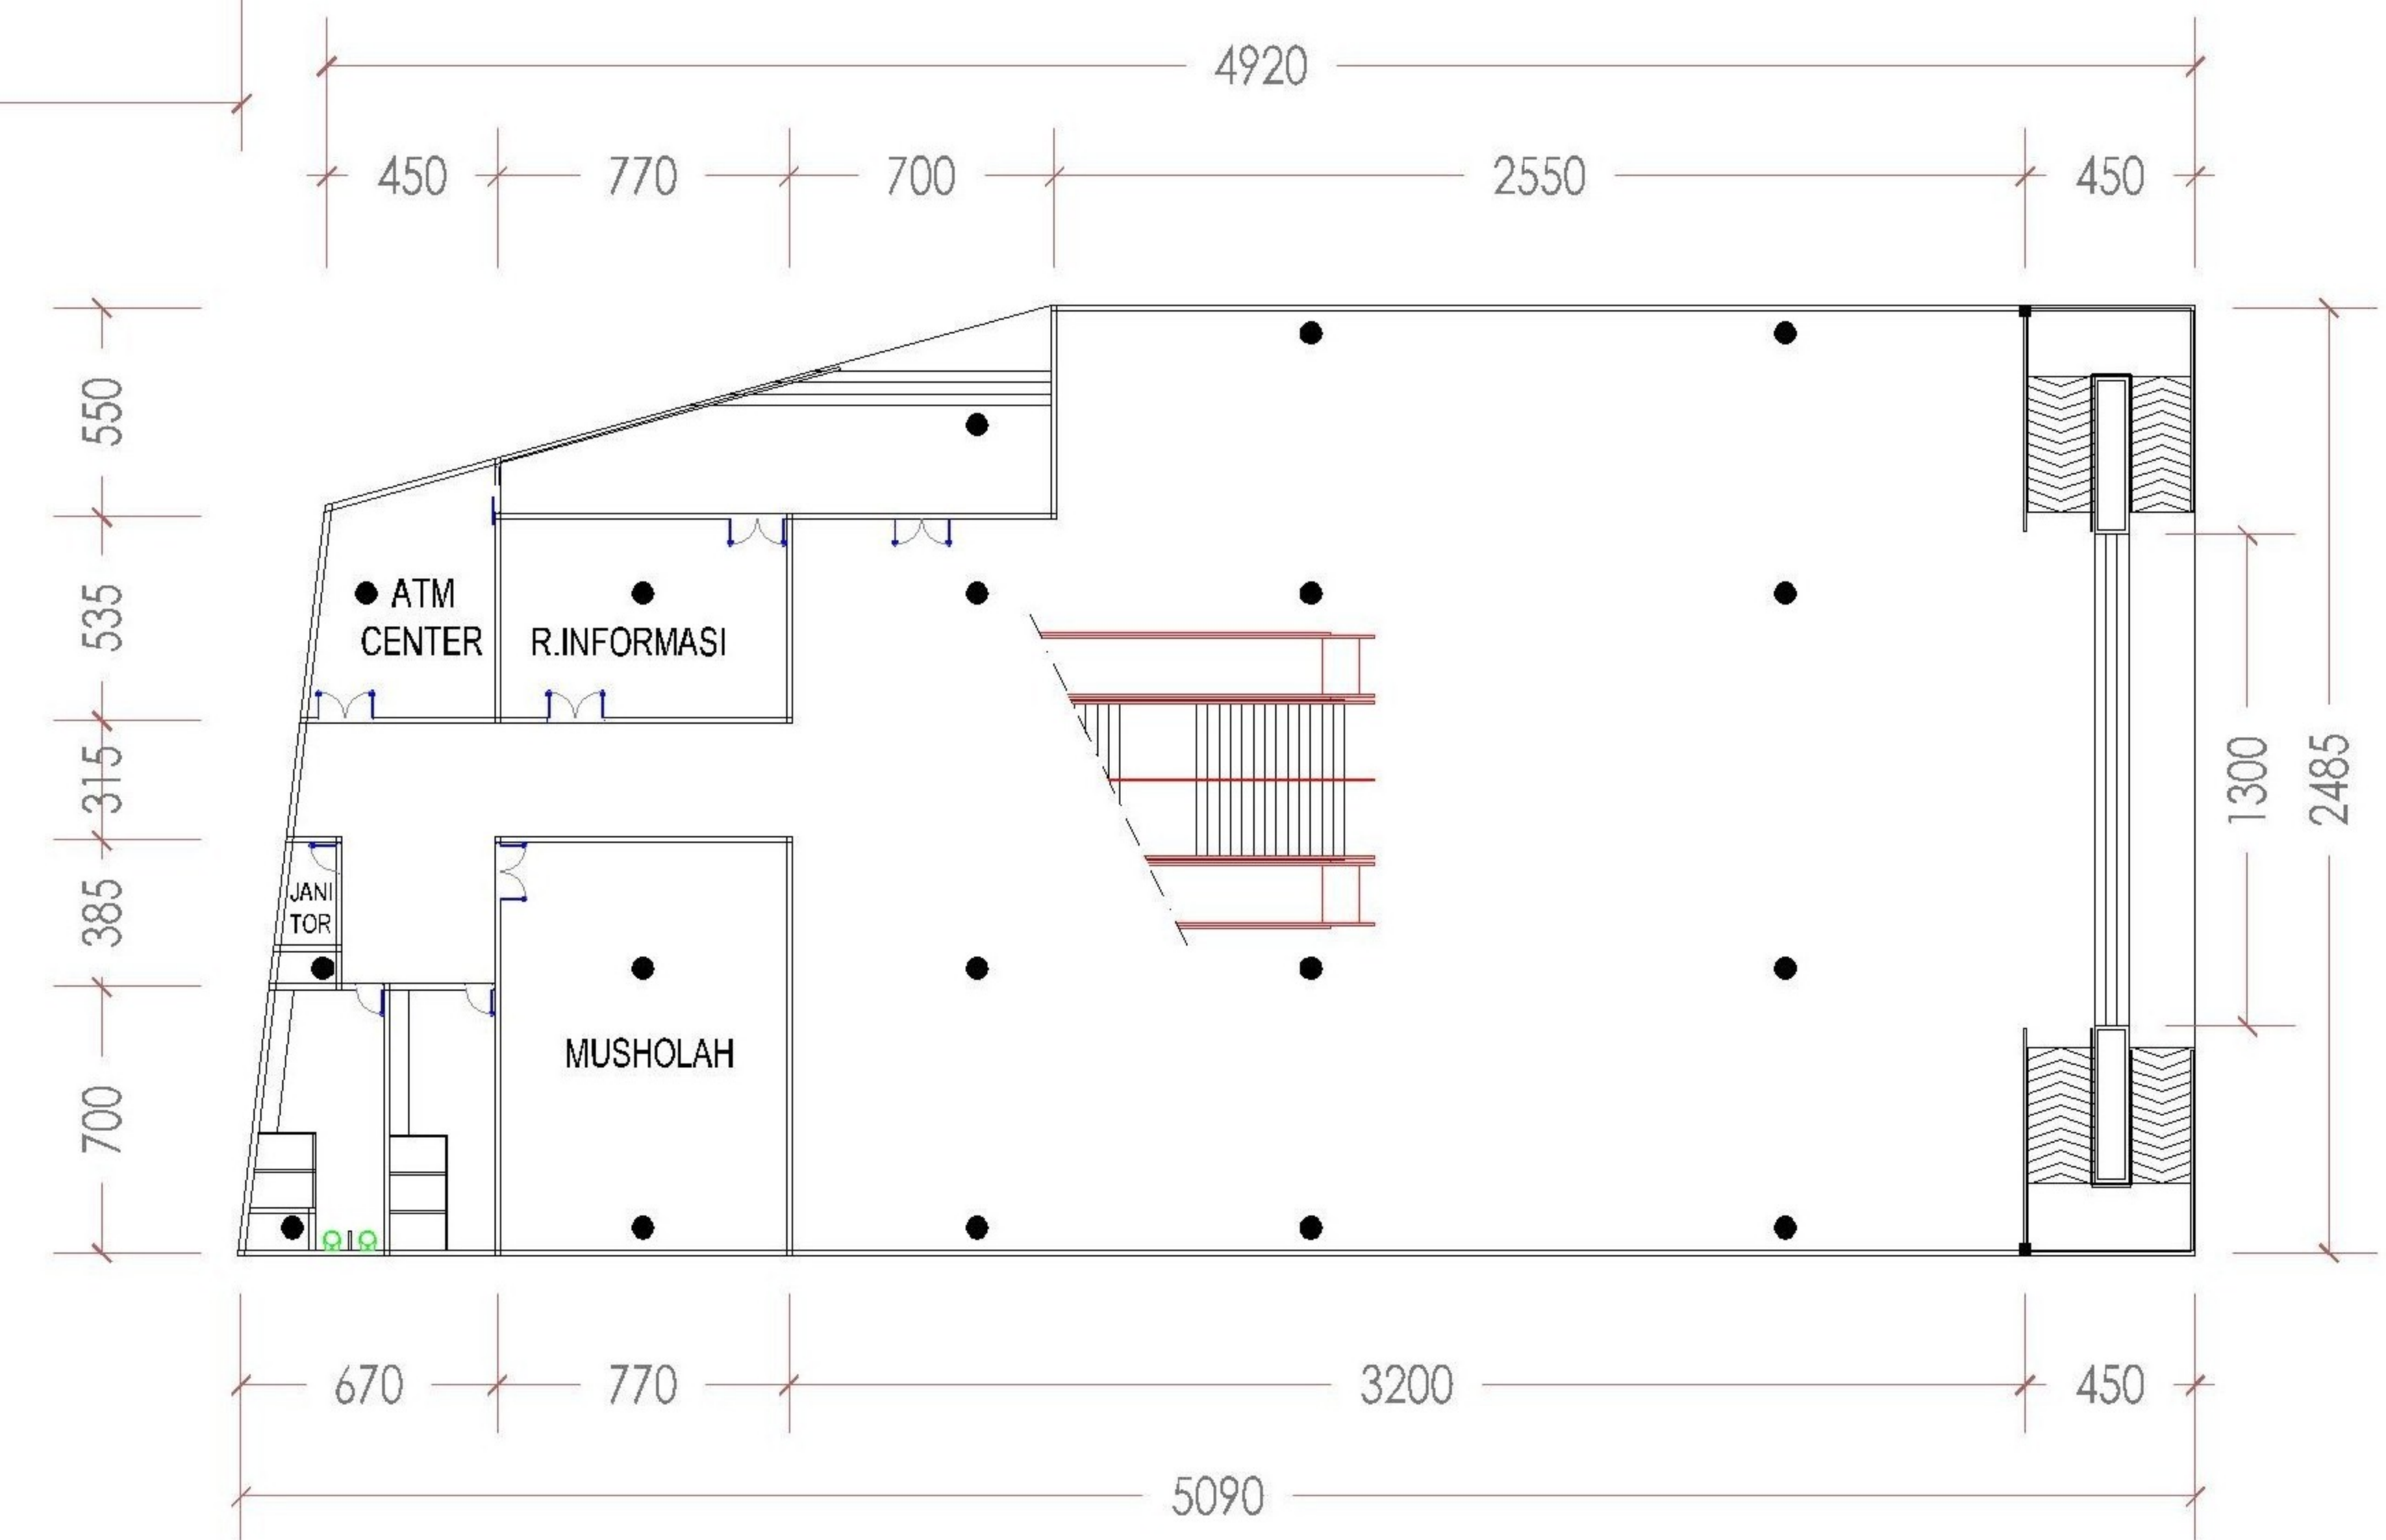


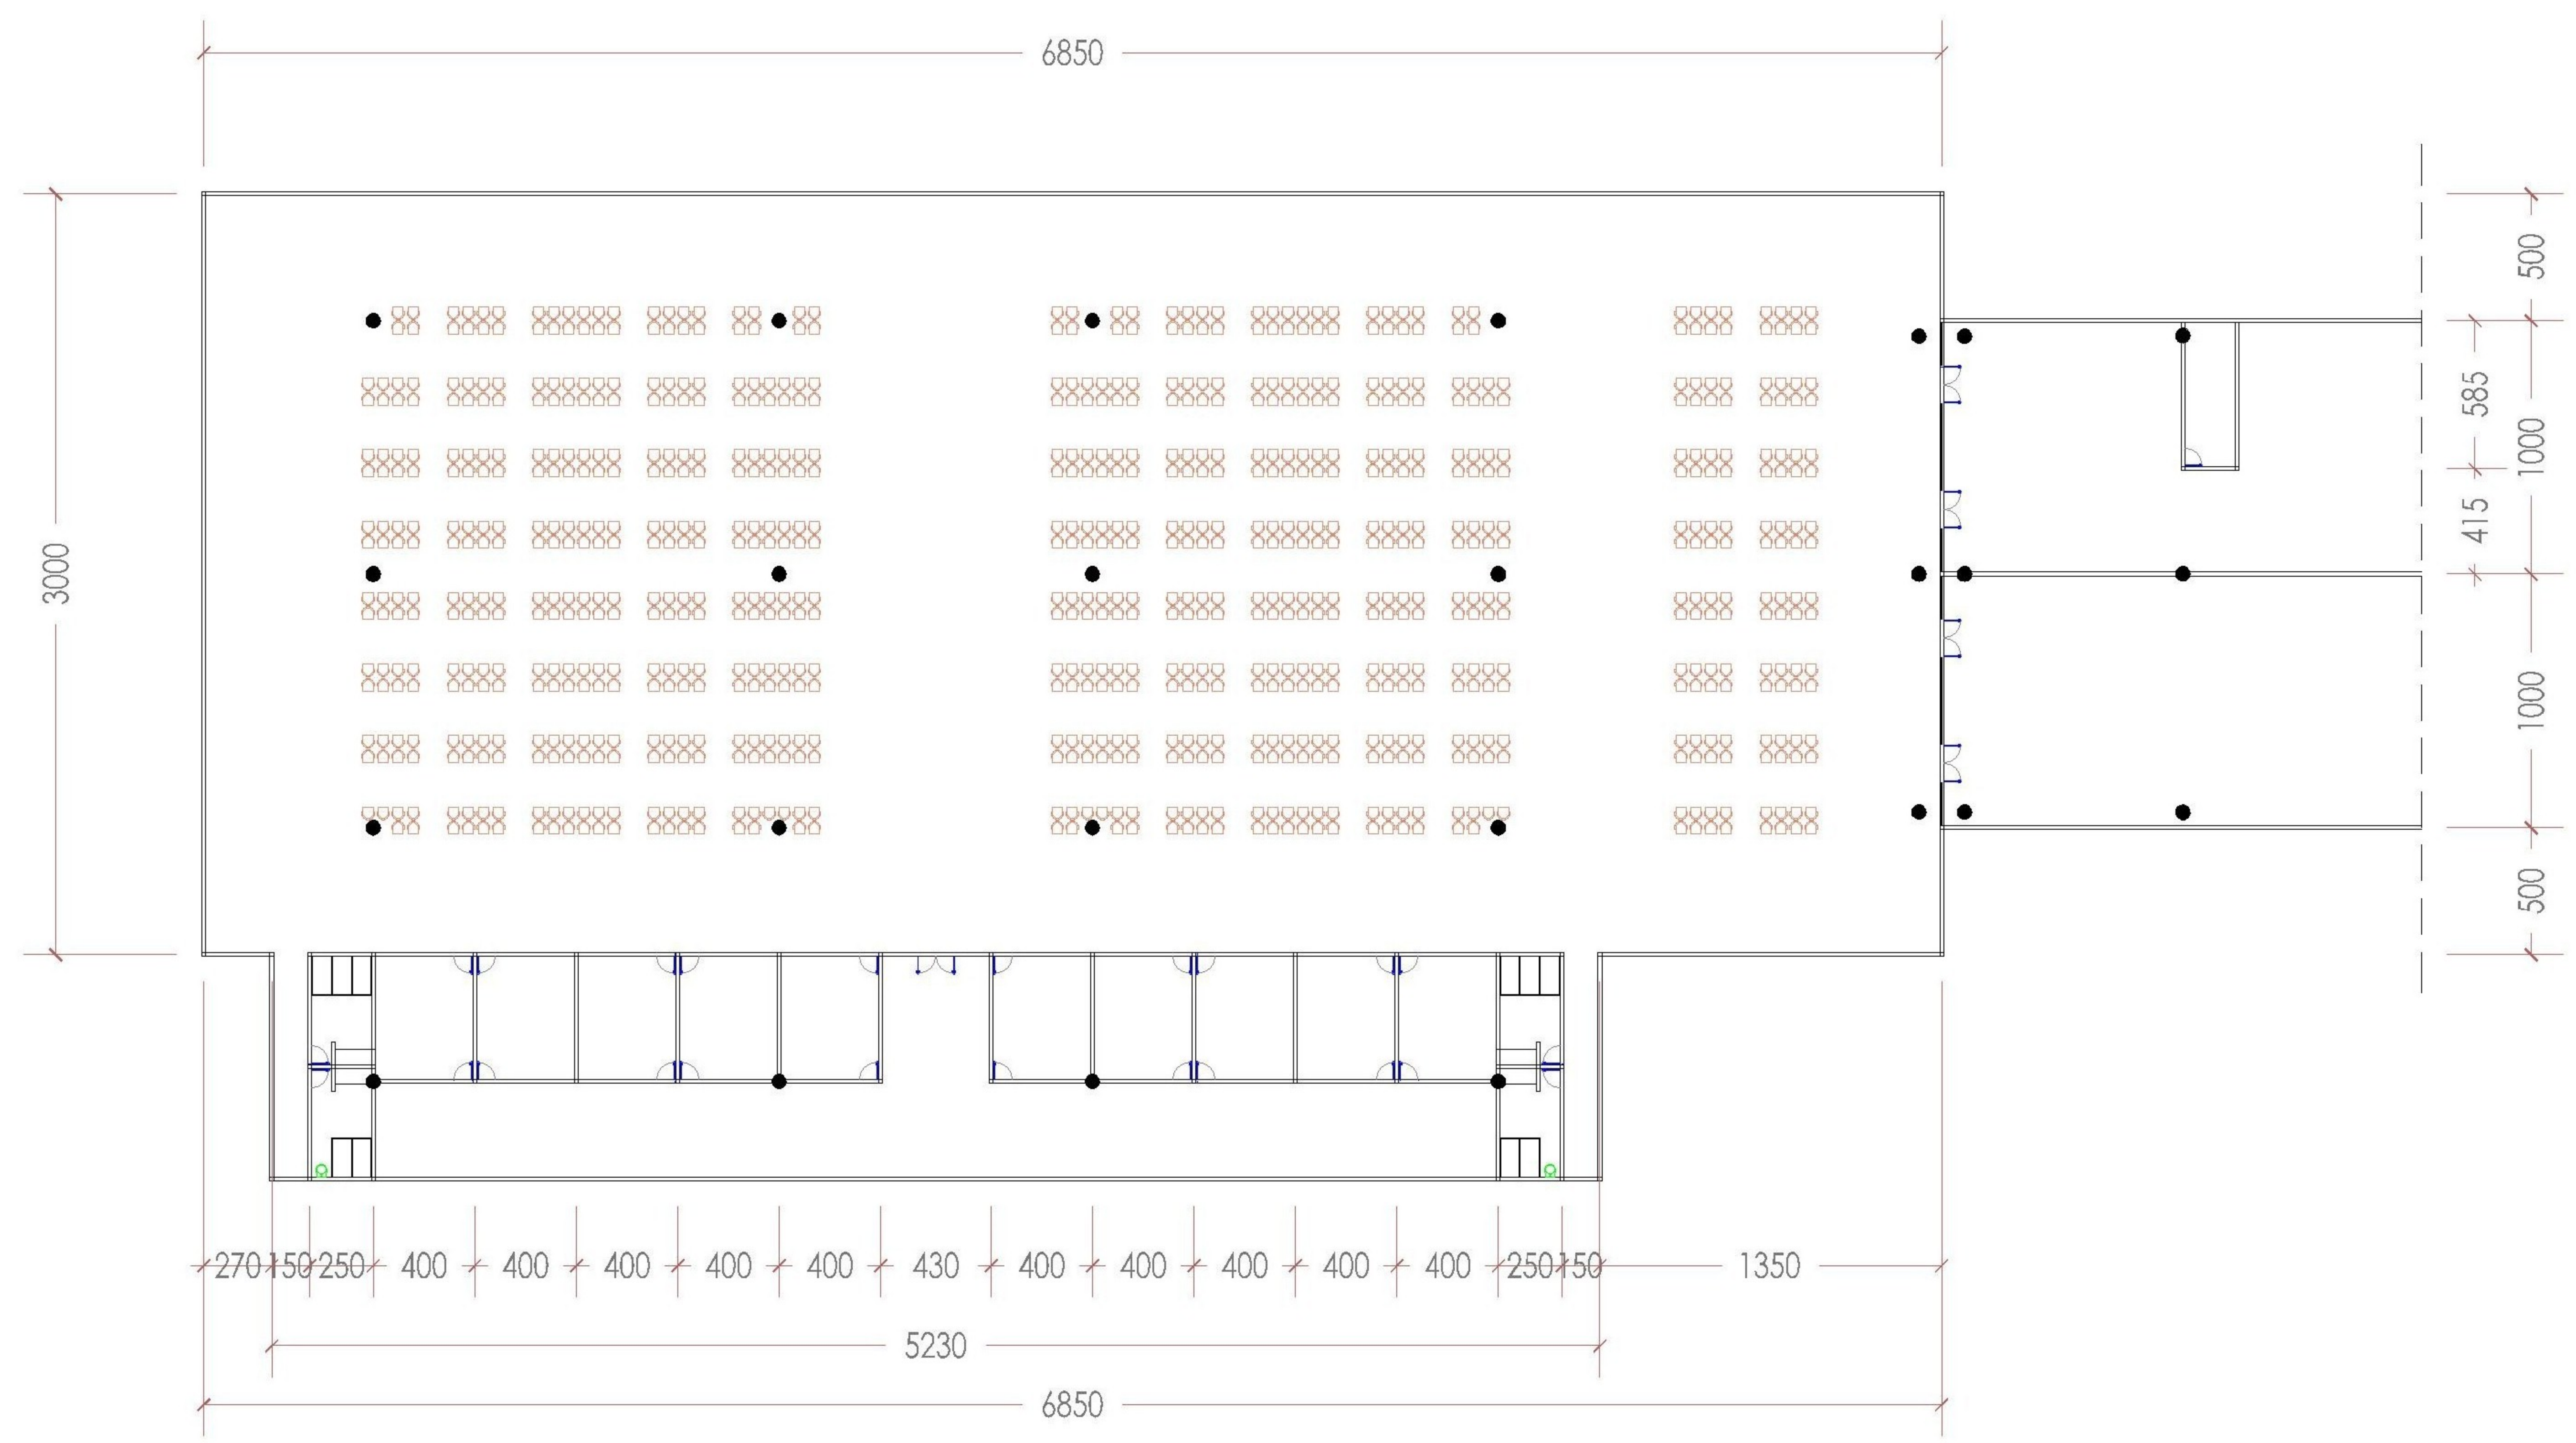
DENAH
FASILITAS PENGHUBUNG LT.1

	<p>TUGAS AKHIR ANGKATAN - 64 TAHUN 2011/2012</p>	NAMA	RENALDHI BIMANTARA	JUDUL	TRANSPORTASI ANTAR MODA	SKALA	DOSEN PEMBIMBING (DP)	PARAF DP	NAMA GAMBAR	TANGGAL	NO. GAMBAR
		NIM	41206010010	TEMA	AKSESIBILITAS		Ir. ANDJAR WIDAJANTI, MT.		DENAH FASILITAS PENGHUBUNG		JML. GAMBAR

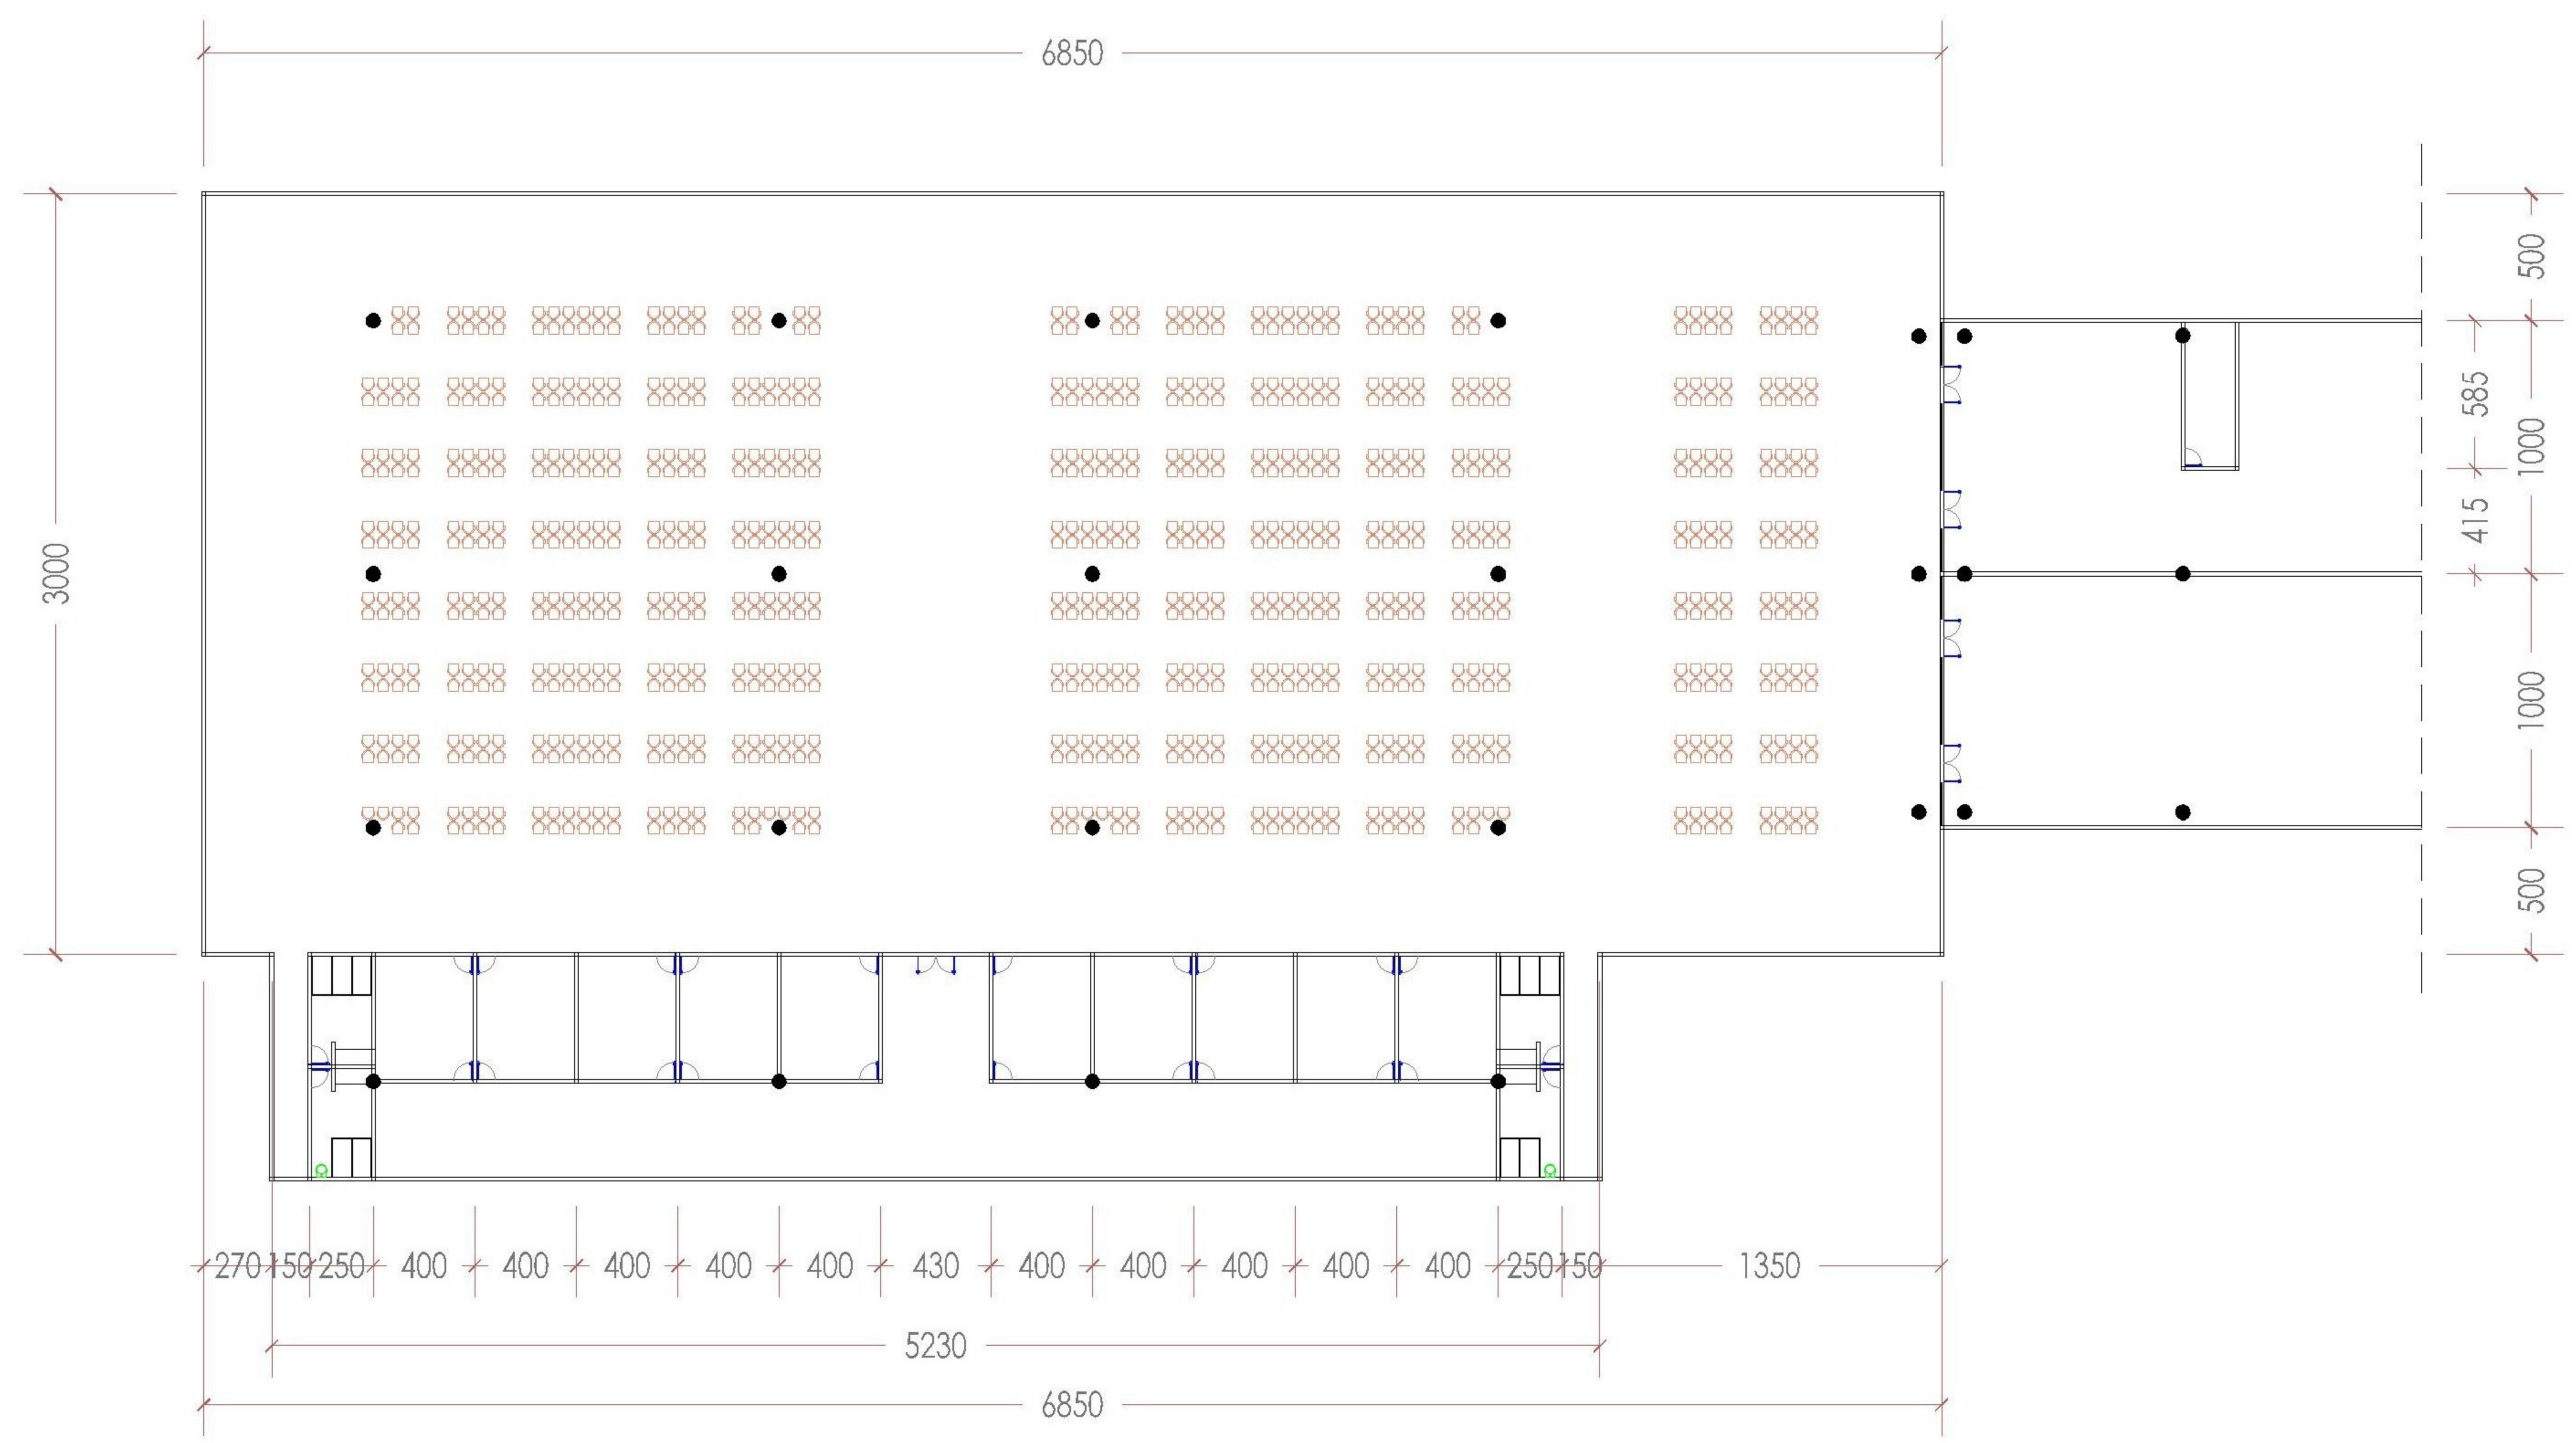


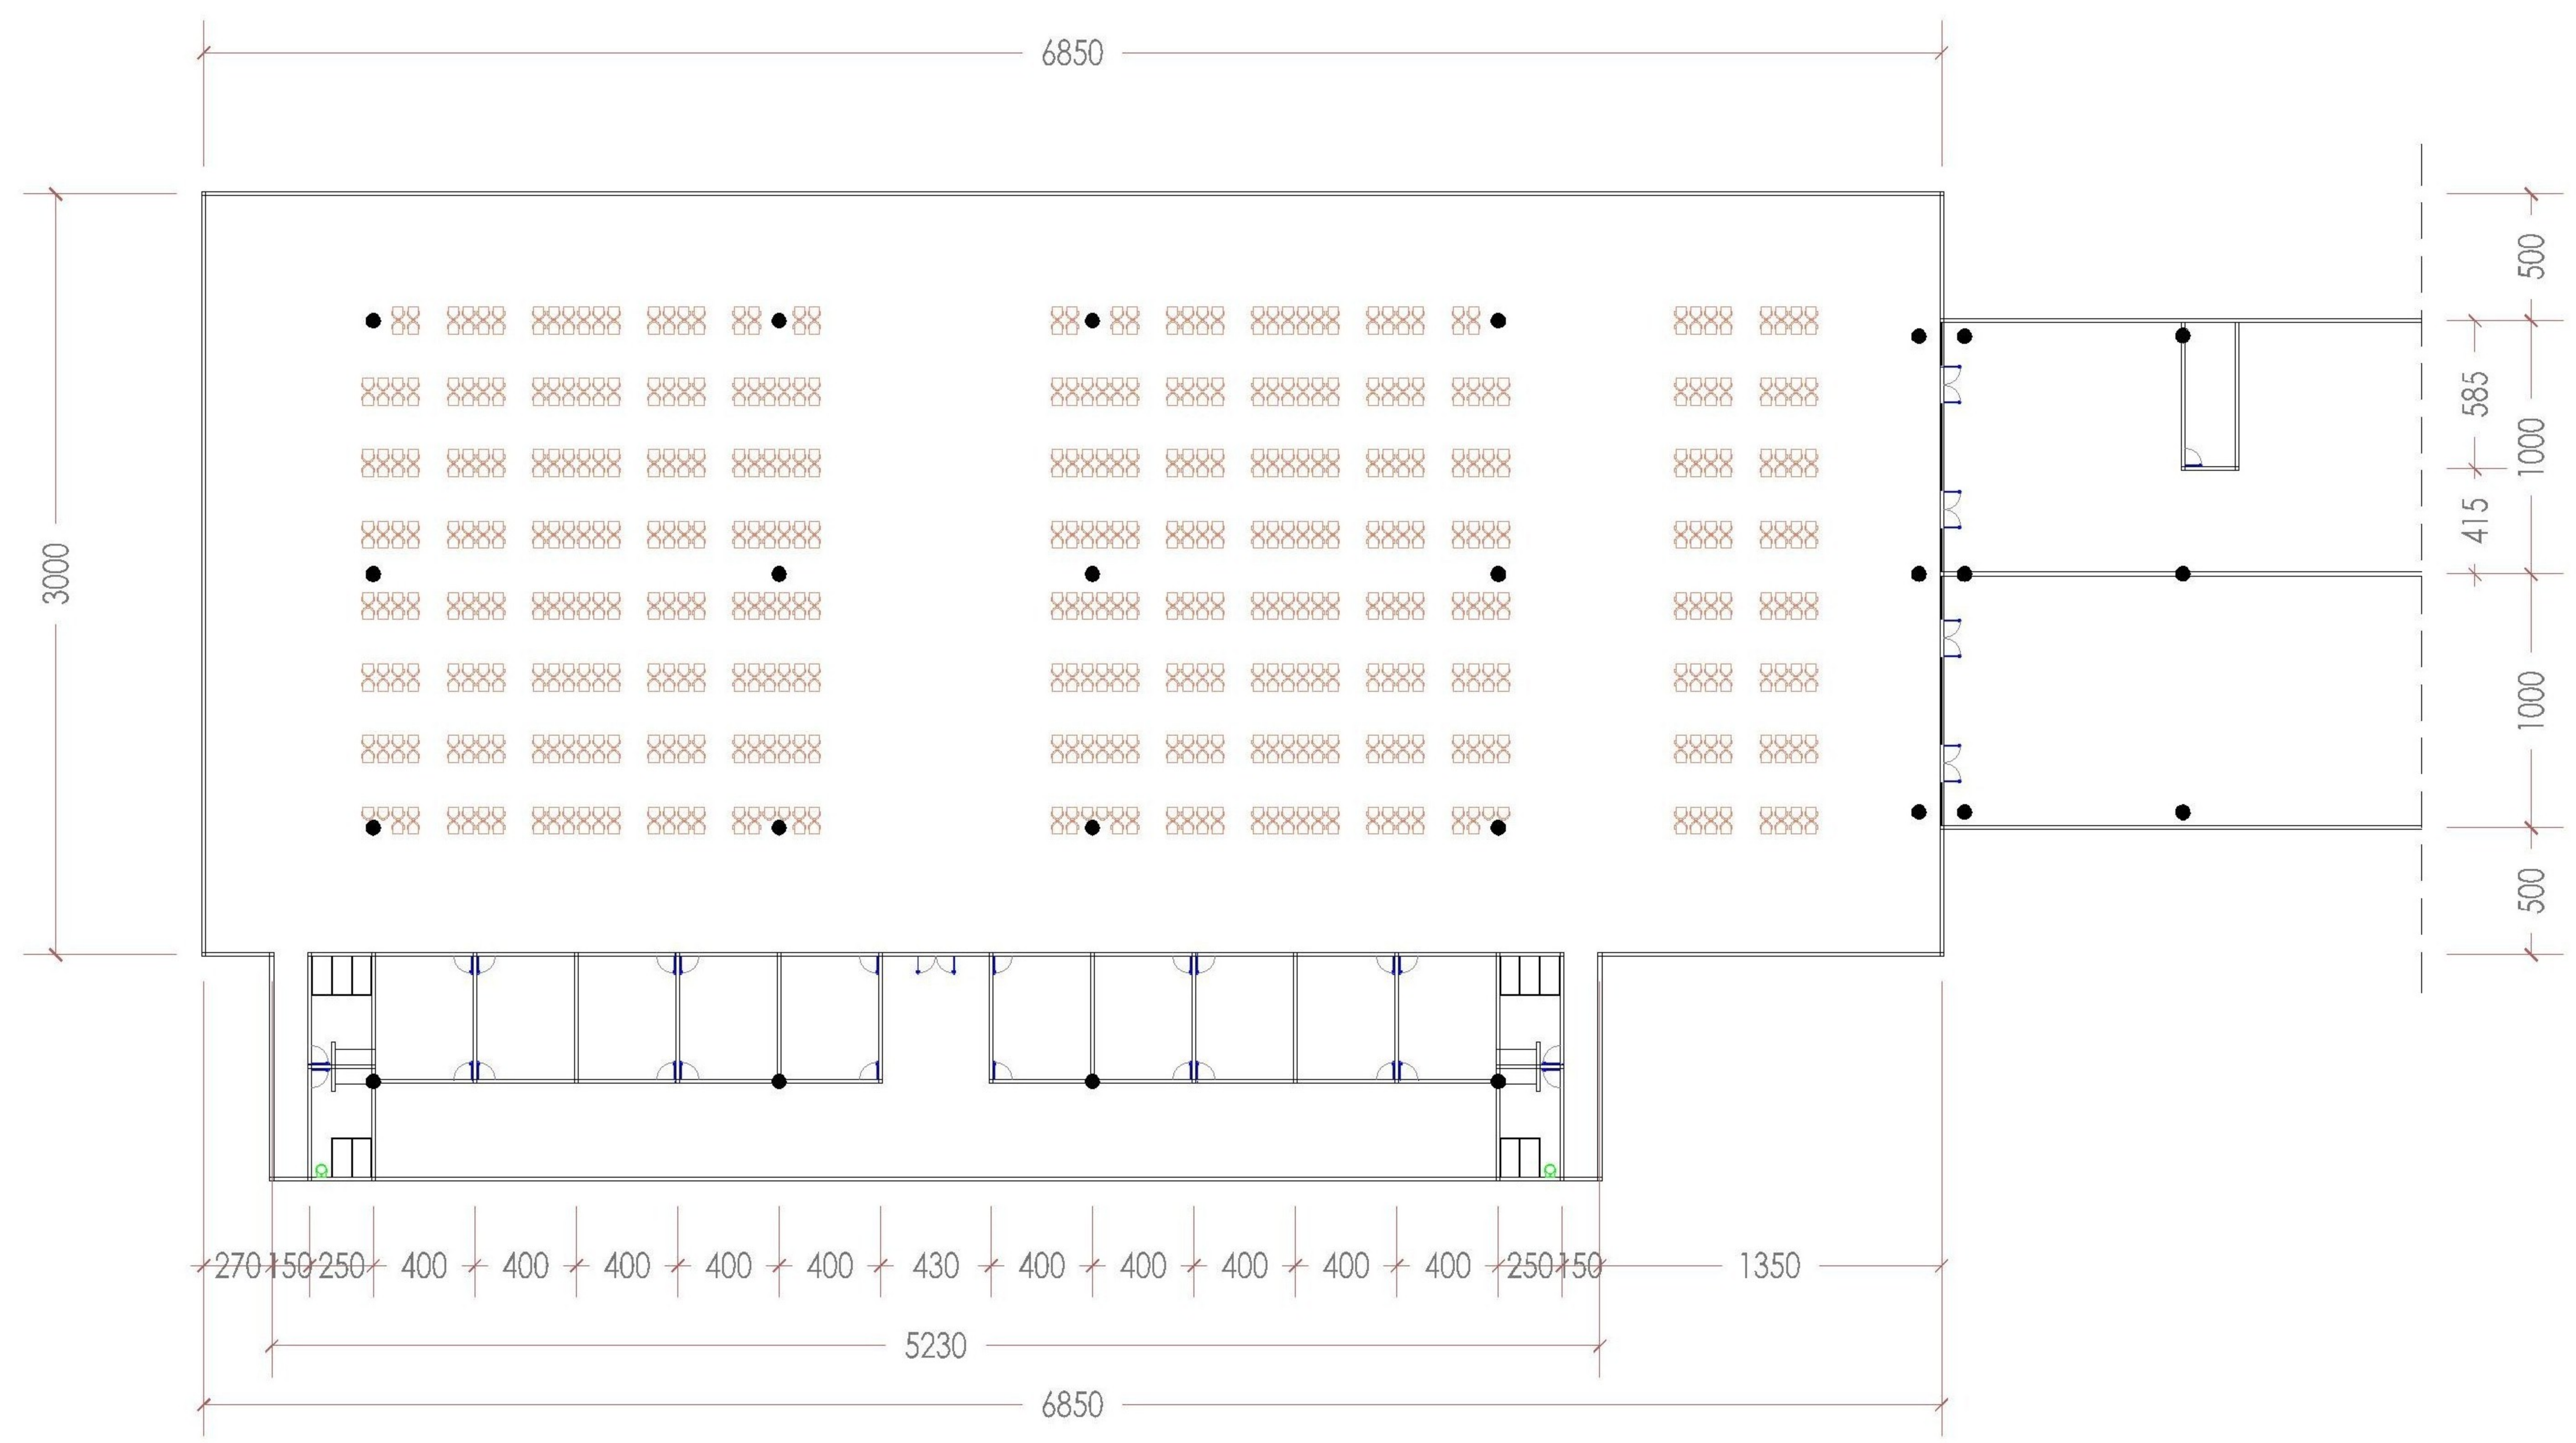
 **DENAH STASIUN LT.2**

	TUGAS AKHIR ANGKATAN - 64 TAHUN 2011/2012	NAMA	RENALDHI BIMANTARA	JUDUL	TRANSPORTASI ANTAR MODA	SKALA	DOSEN PEMBIMBING (DP)	PARAF DP	NAMA GAMBAR	TANGGAL	NO. GAMBAR
		NIM	41206010010	TEMA	AKSESIBILITAS						JML. GAMBAR




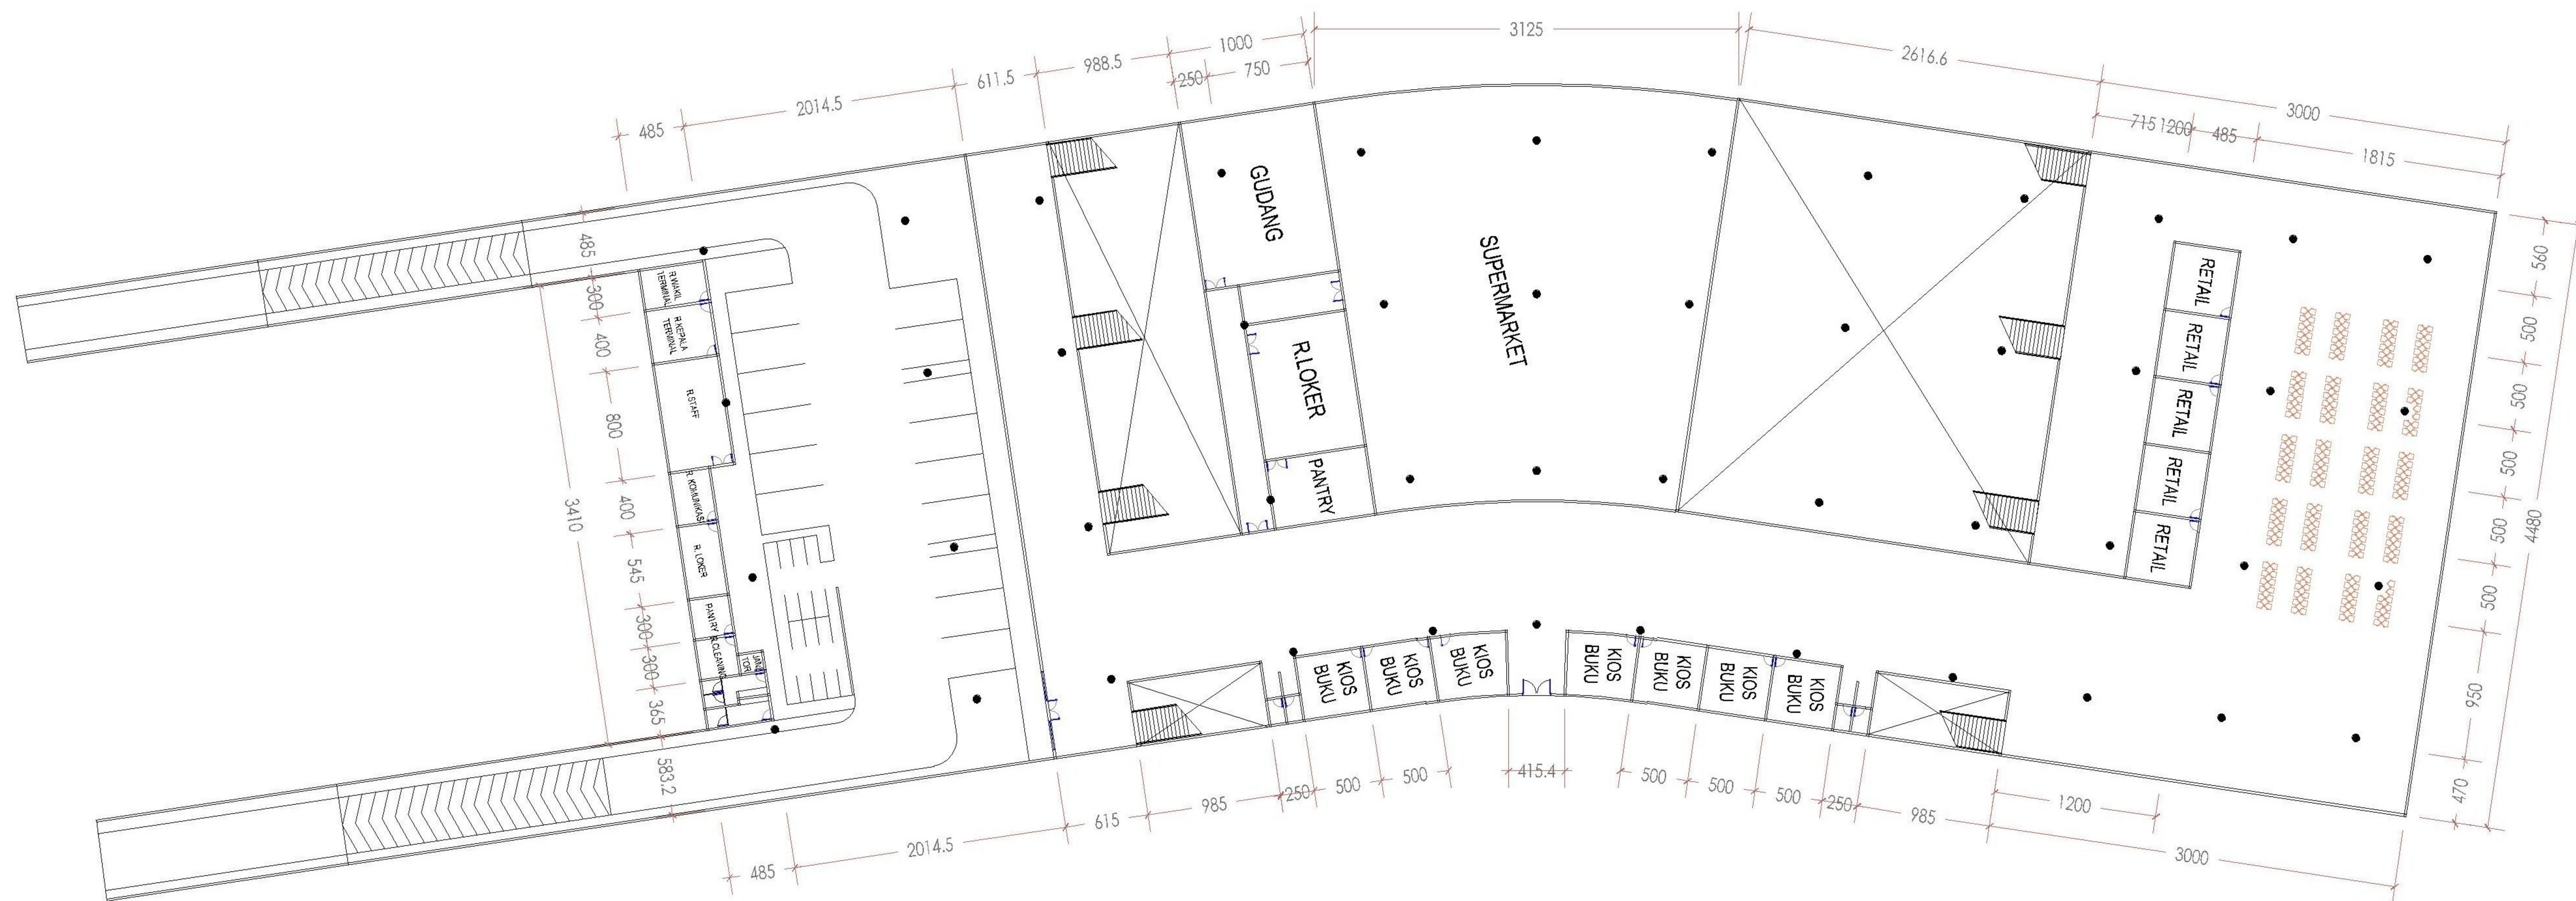
 **DENAH STASIUN LT.2**

	TUGAS AKHIR ANGKATAN - 64 TAHUN 2011/2012	NAMA	RENALDHI BIMANTARA	JUDUL	TRANSPORTASI ANTAR MODA	SKALA	DOSEN PEMBIMBING (DP)	PARAF DP	NAMA GAMBAR	TANGGAL	NO. GAMBAR
		NIM	41206010010	TEMA	AKSESIBILITAS						




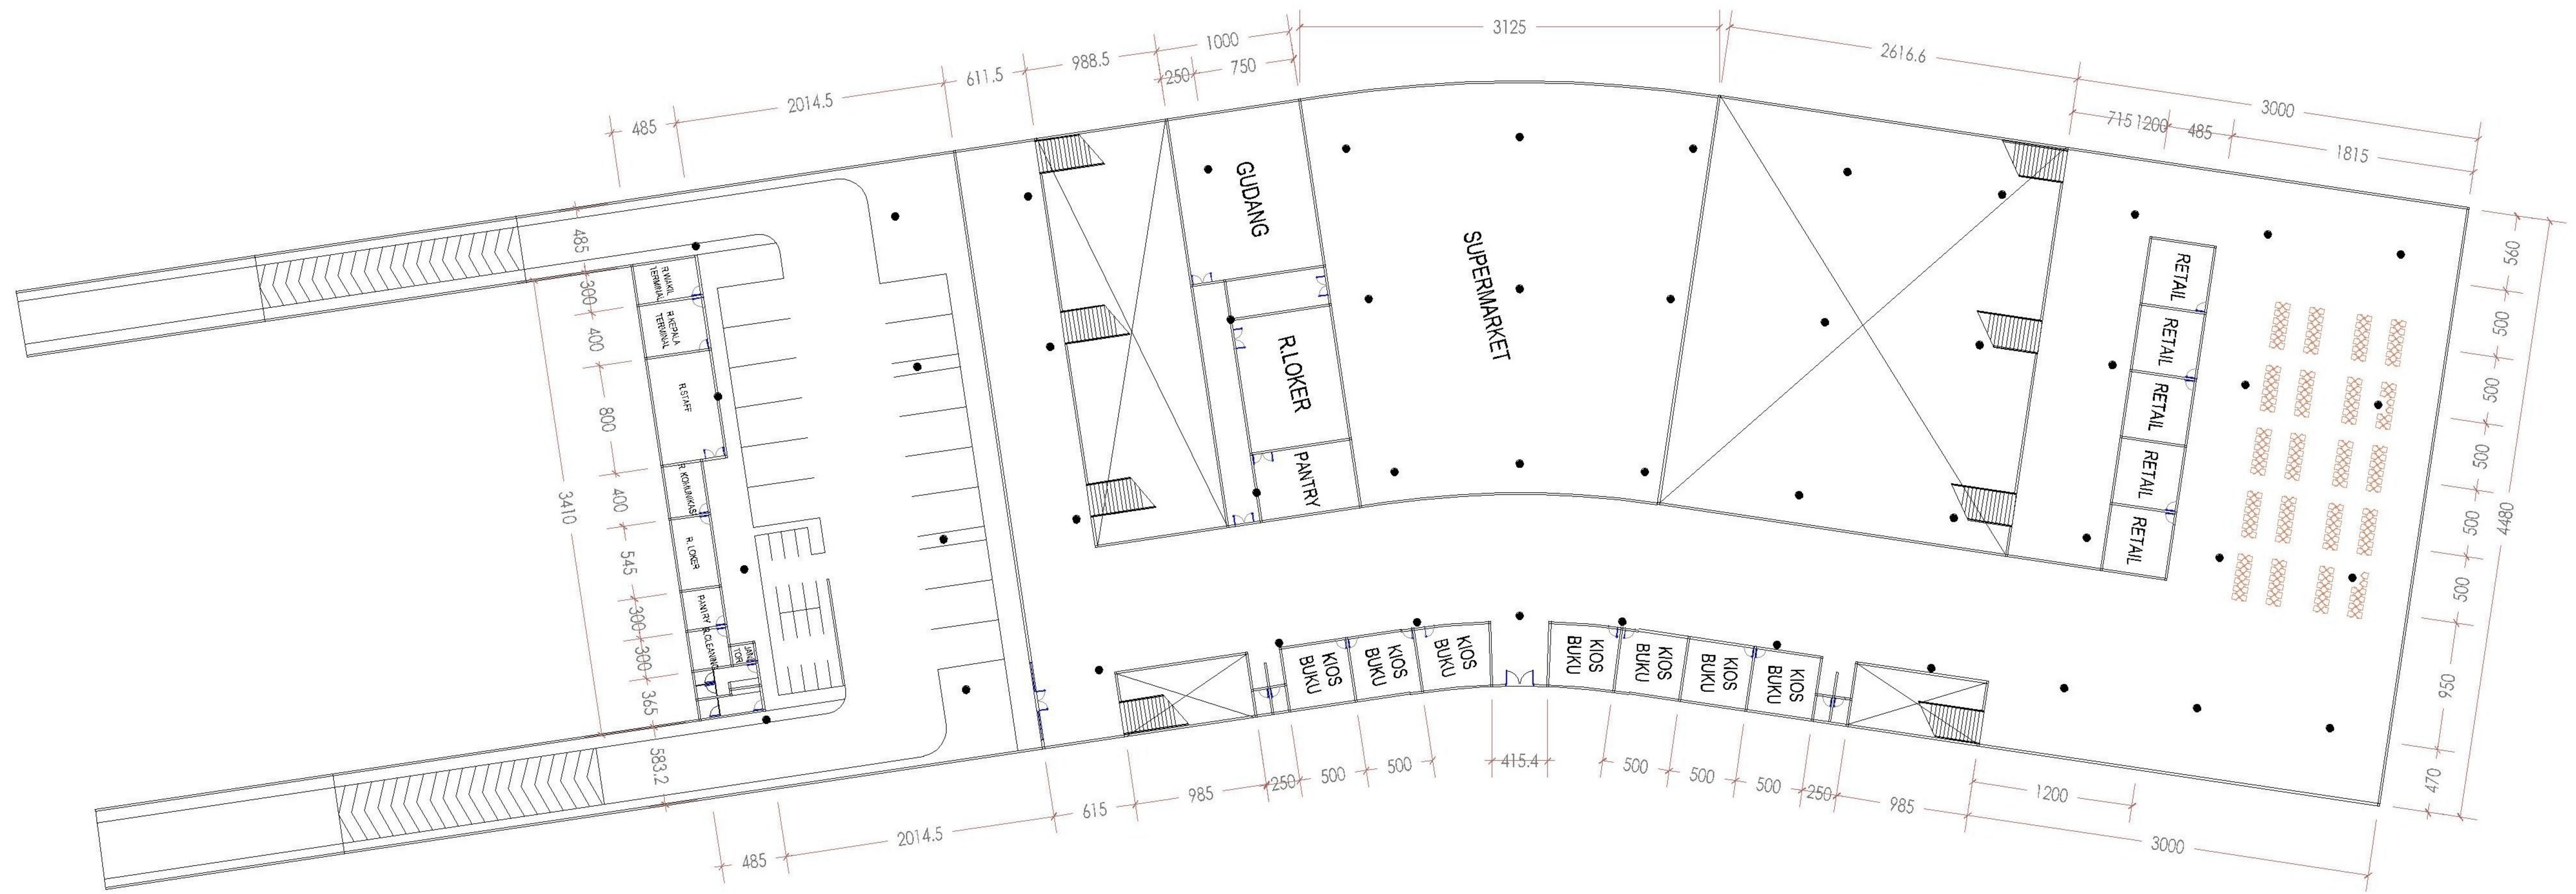
 **DENAH STASIUN LT.2**

	TUGAS AKHIR ANGKATAN - 64 TAHUN 2011/2012	NAMA	RENALDHI BIMANTARA	JUDUL	TRANSPORTASI ANTAR MODA	SKALA	DOSEN PEMBIMBING (DP)	PARAF DP	NAMA GAMBAR	TANGGAL	NO. GAMBAR
		NIM	41206010010	TEMA	AKSESIBILITAS						




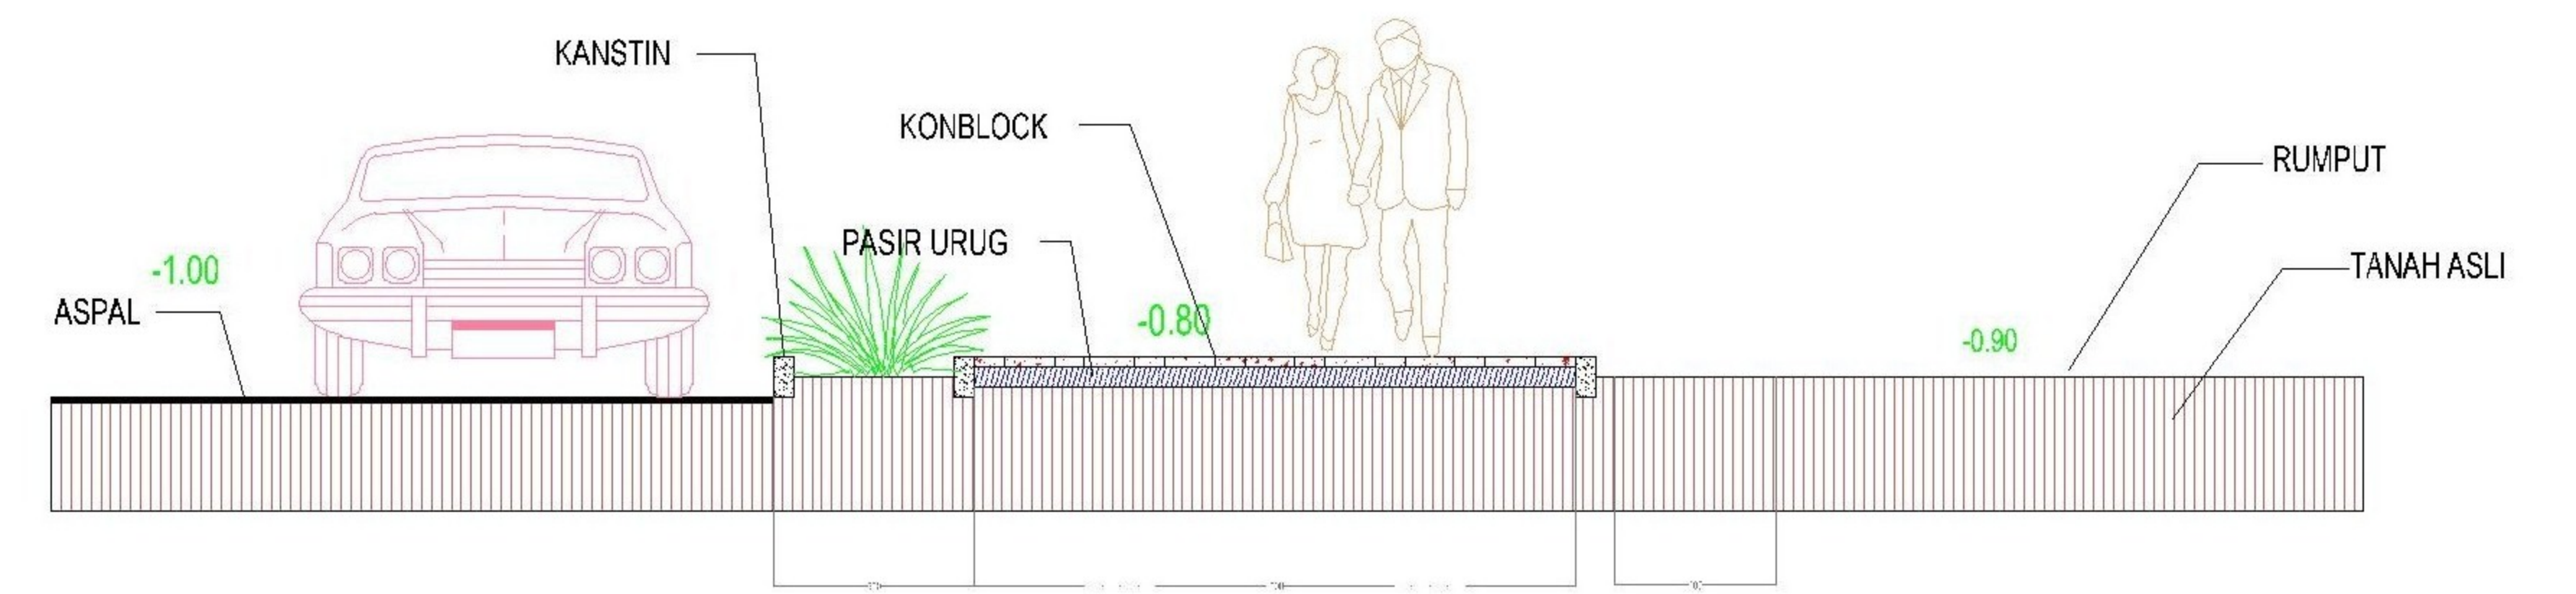
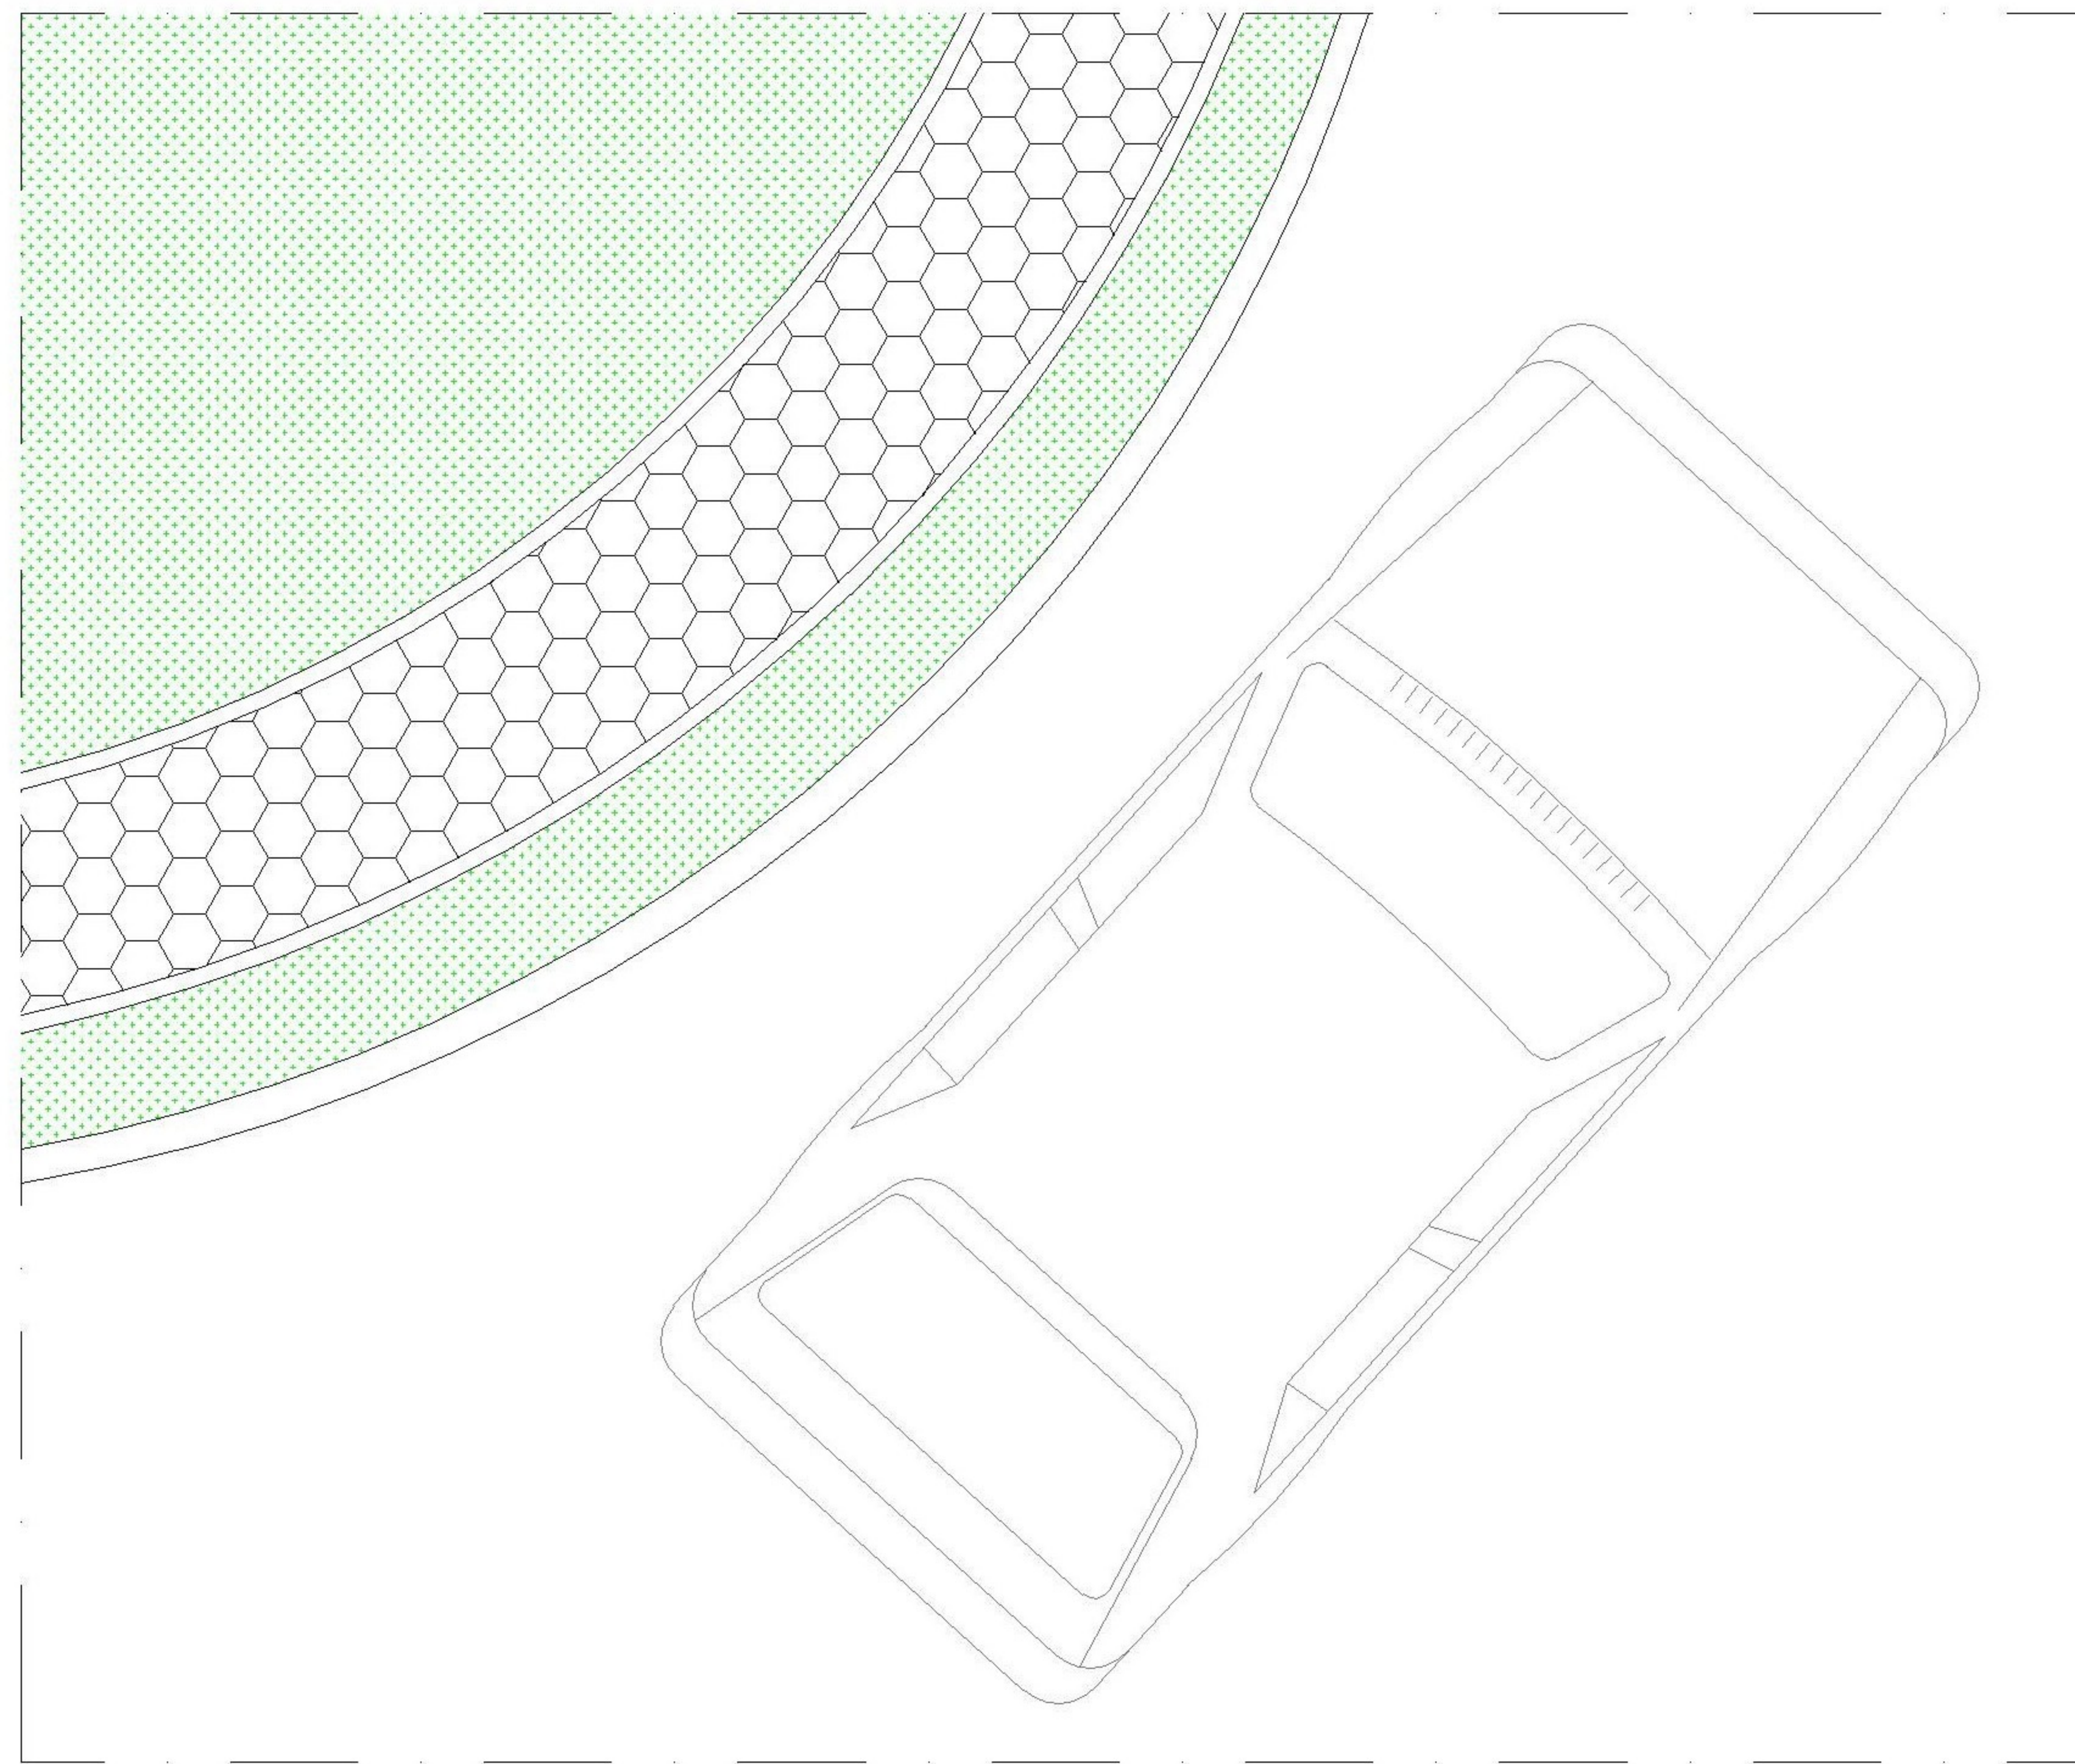

DENAH TERMINAL LT.2

	TUGAS AKHIR ANGGARAN - 64 TAHUN 2011/2012	NAMA	RENALDHI BIMANTARA	JUDUL	TRANSPORTASI ANTAR MODA	SKALA	DOSEN PEMBIMBING (DP)	PARAF DP	NAMA GAMBAR	TANGGAL	NO. GAMBAR
		NIM	41206010010	TEMA	AKSESIBILITAS		Ir. ANDJAR WIDAJANTI, MT.		DENAH TERMINAL LT.2		JML. GAMBAR





 DENAH TERMINAL LT.2


	<p>TUGAS AKHIR ANGKATAN - 64 TAHUN 2011/2012</p>	NAMA	RENALDHI BIMANTARA	JUDUL	TRANSPORTASI ANTAR MODA	SKALA	DOSEN PEMBIMBING (DP)	PARAF DP	NAMA GAMBAR	TANGGAL	NO. GAMBAR
		NIM	41206010010	TEMA	AKSESIBILITAS		Ir. ANDJAR WIDAJANTI, MT.		DENAH TERMINAL LT.2		JML. GAMBAR



DETAIL POTONGAN - E

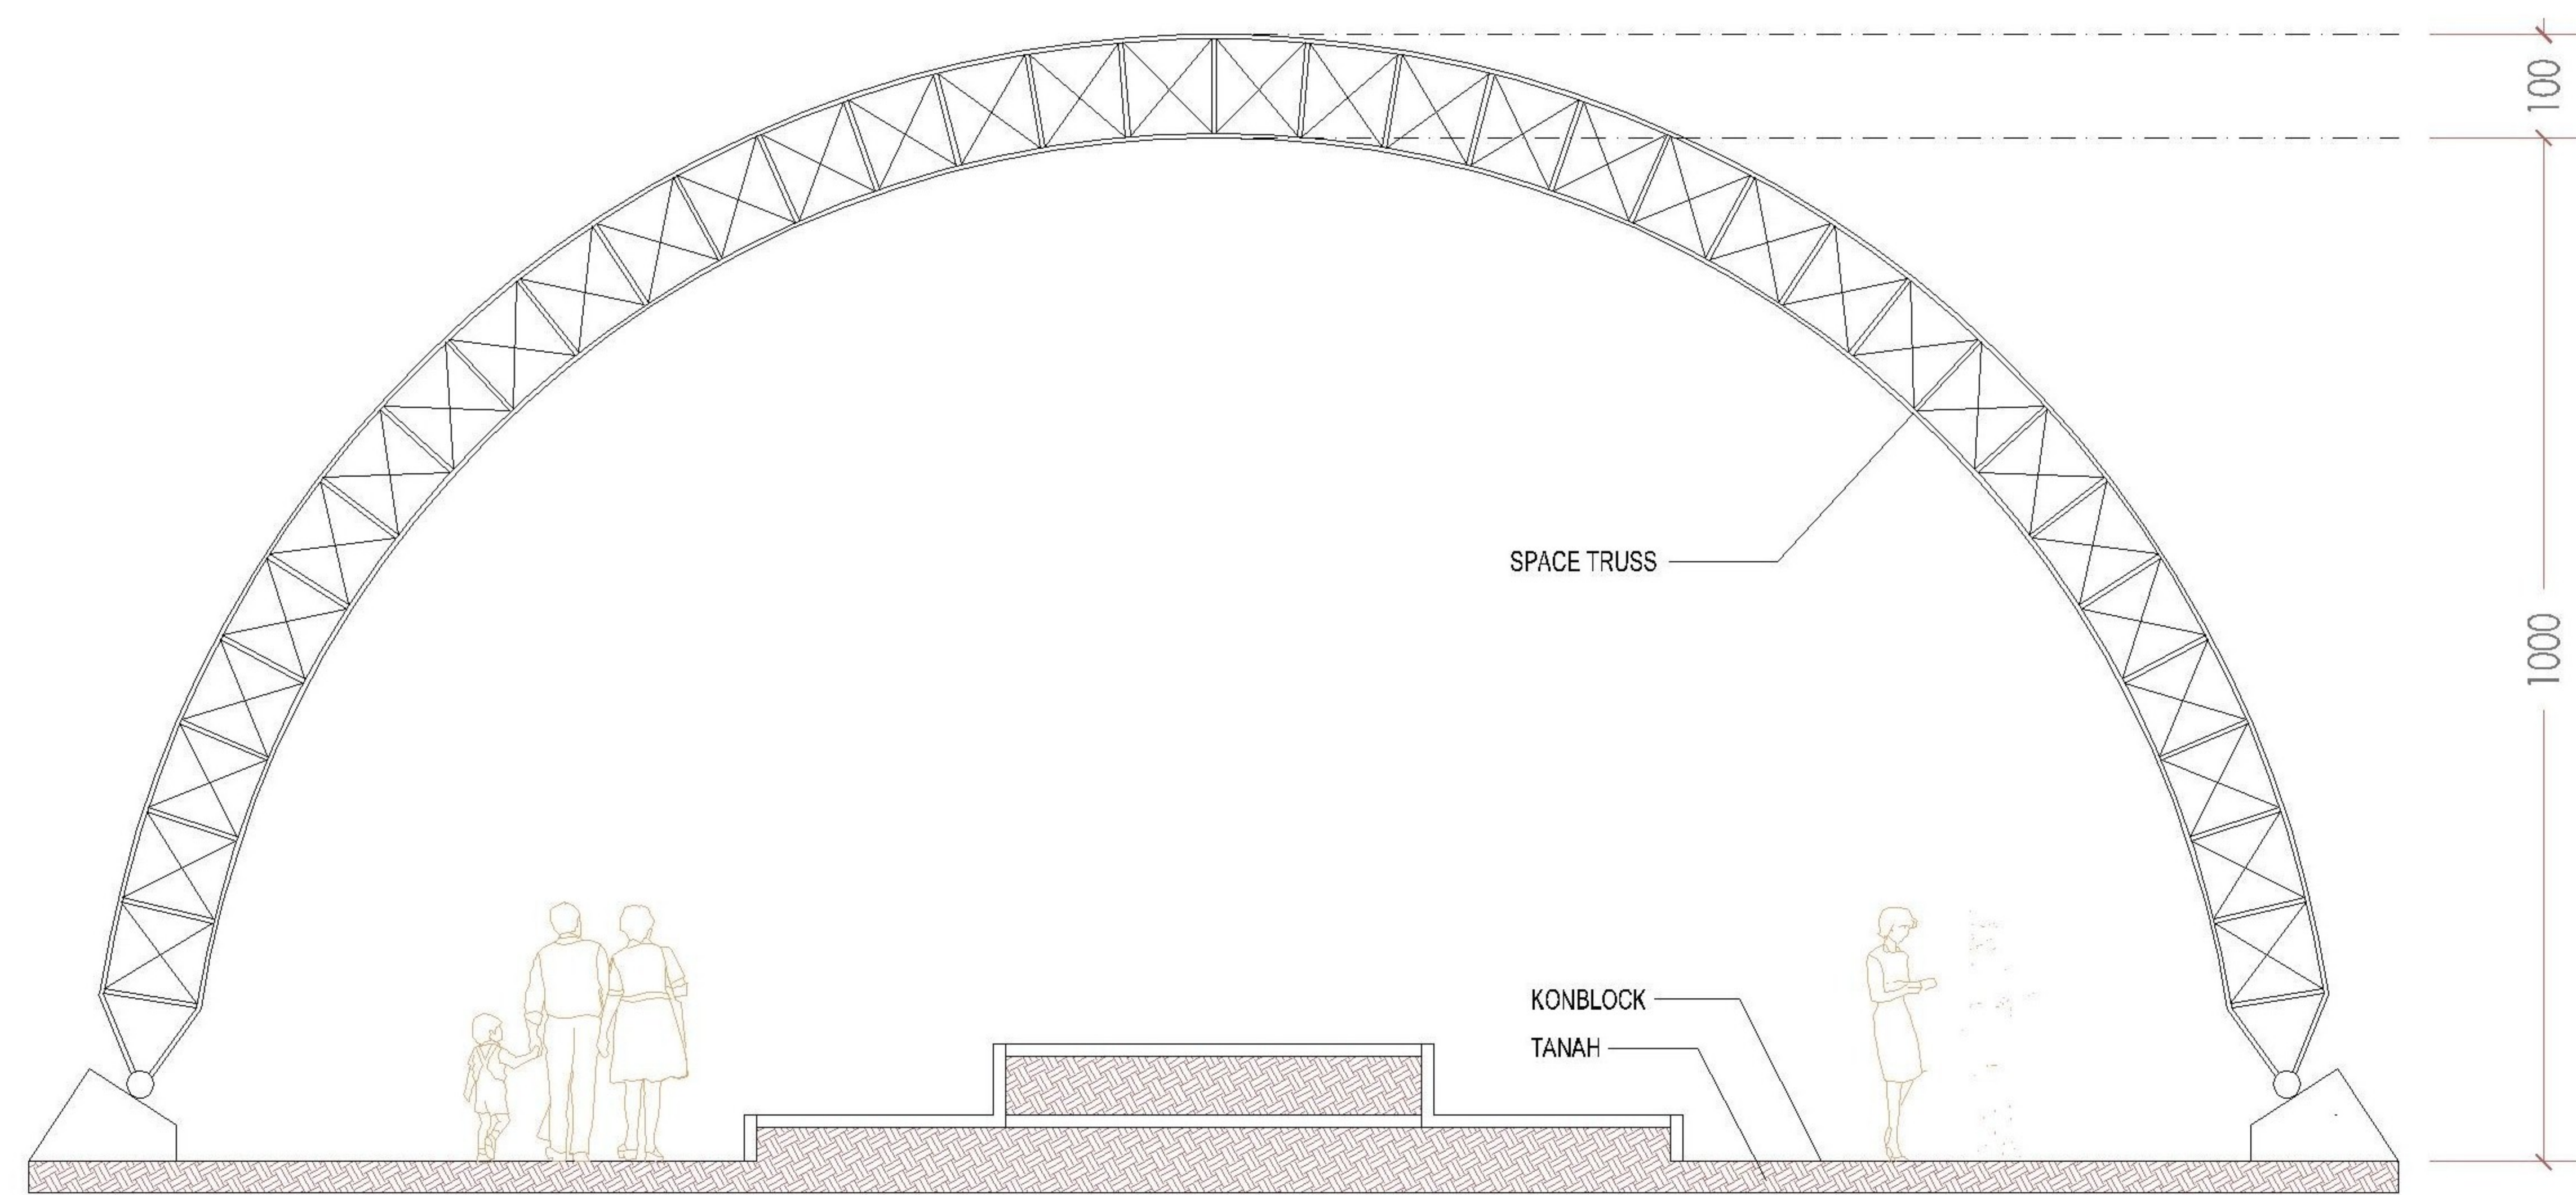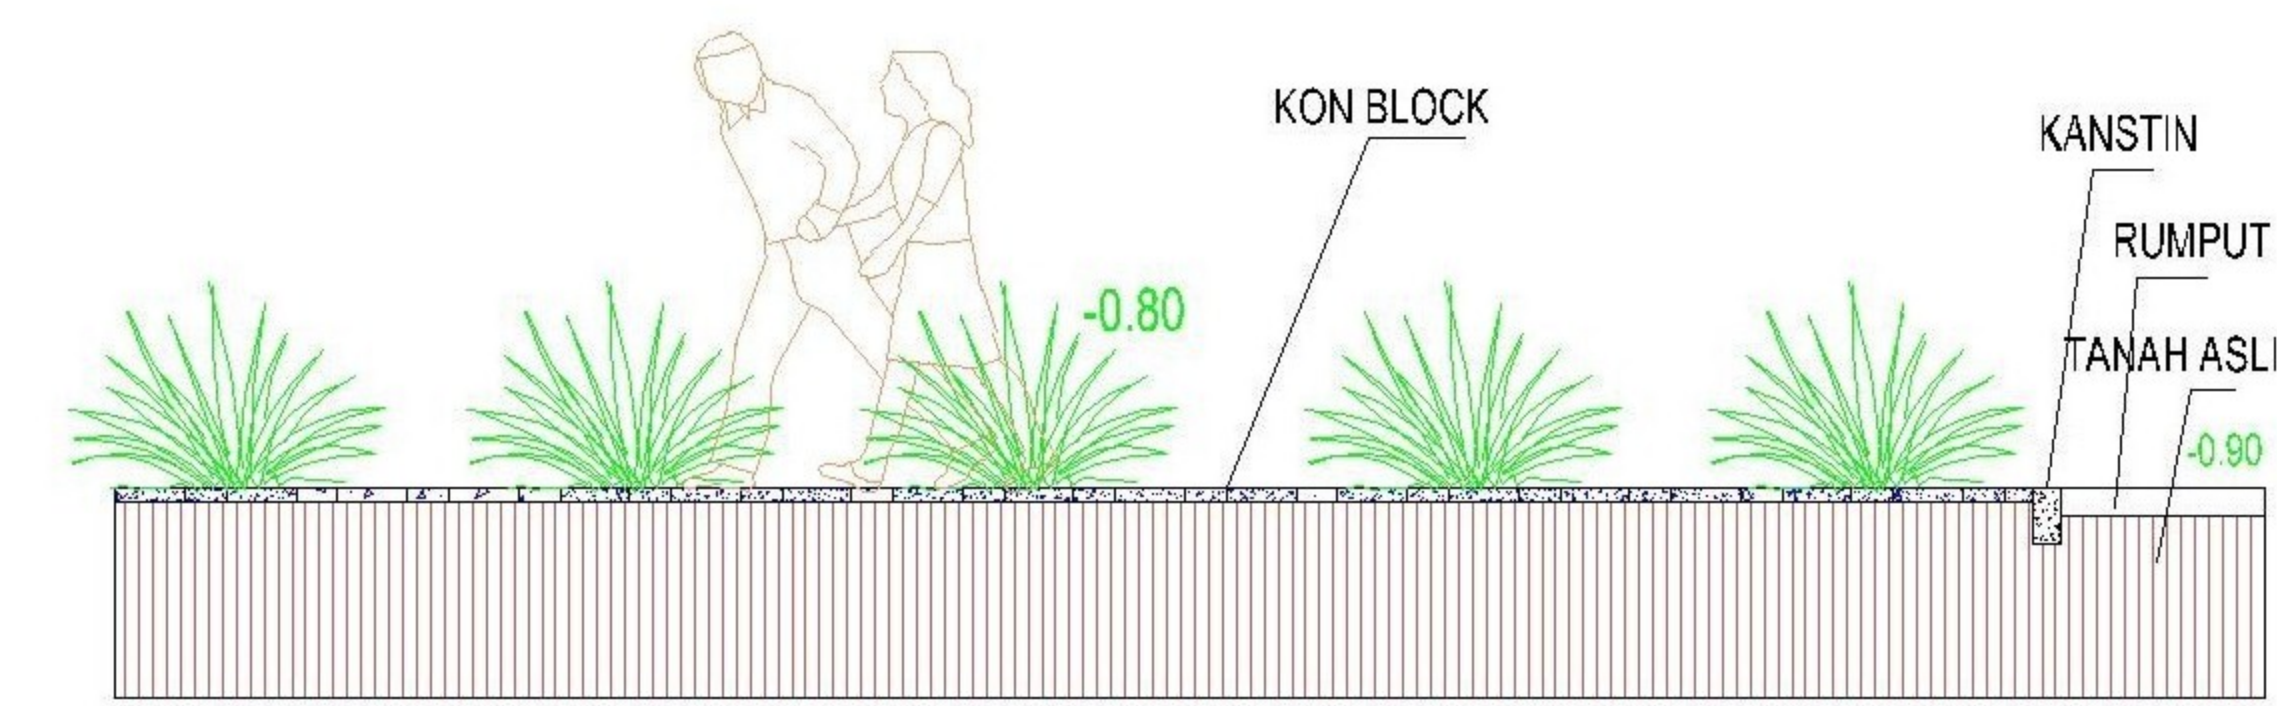


DETAIL POTONGAN - D

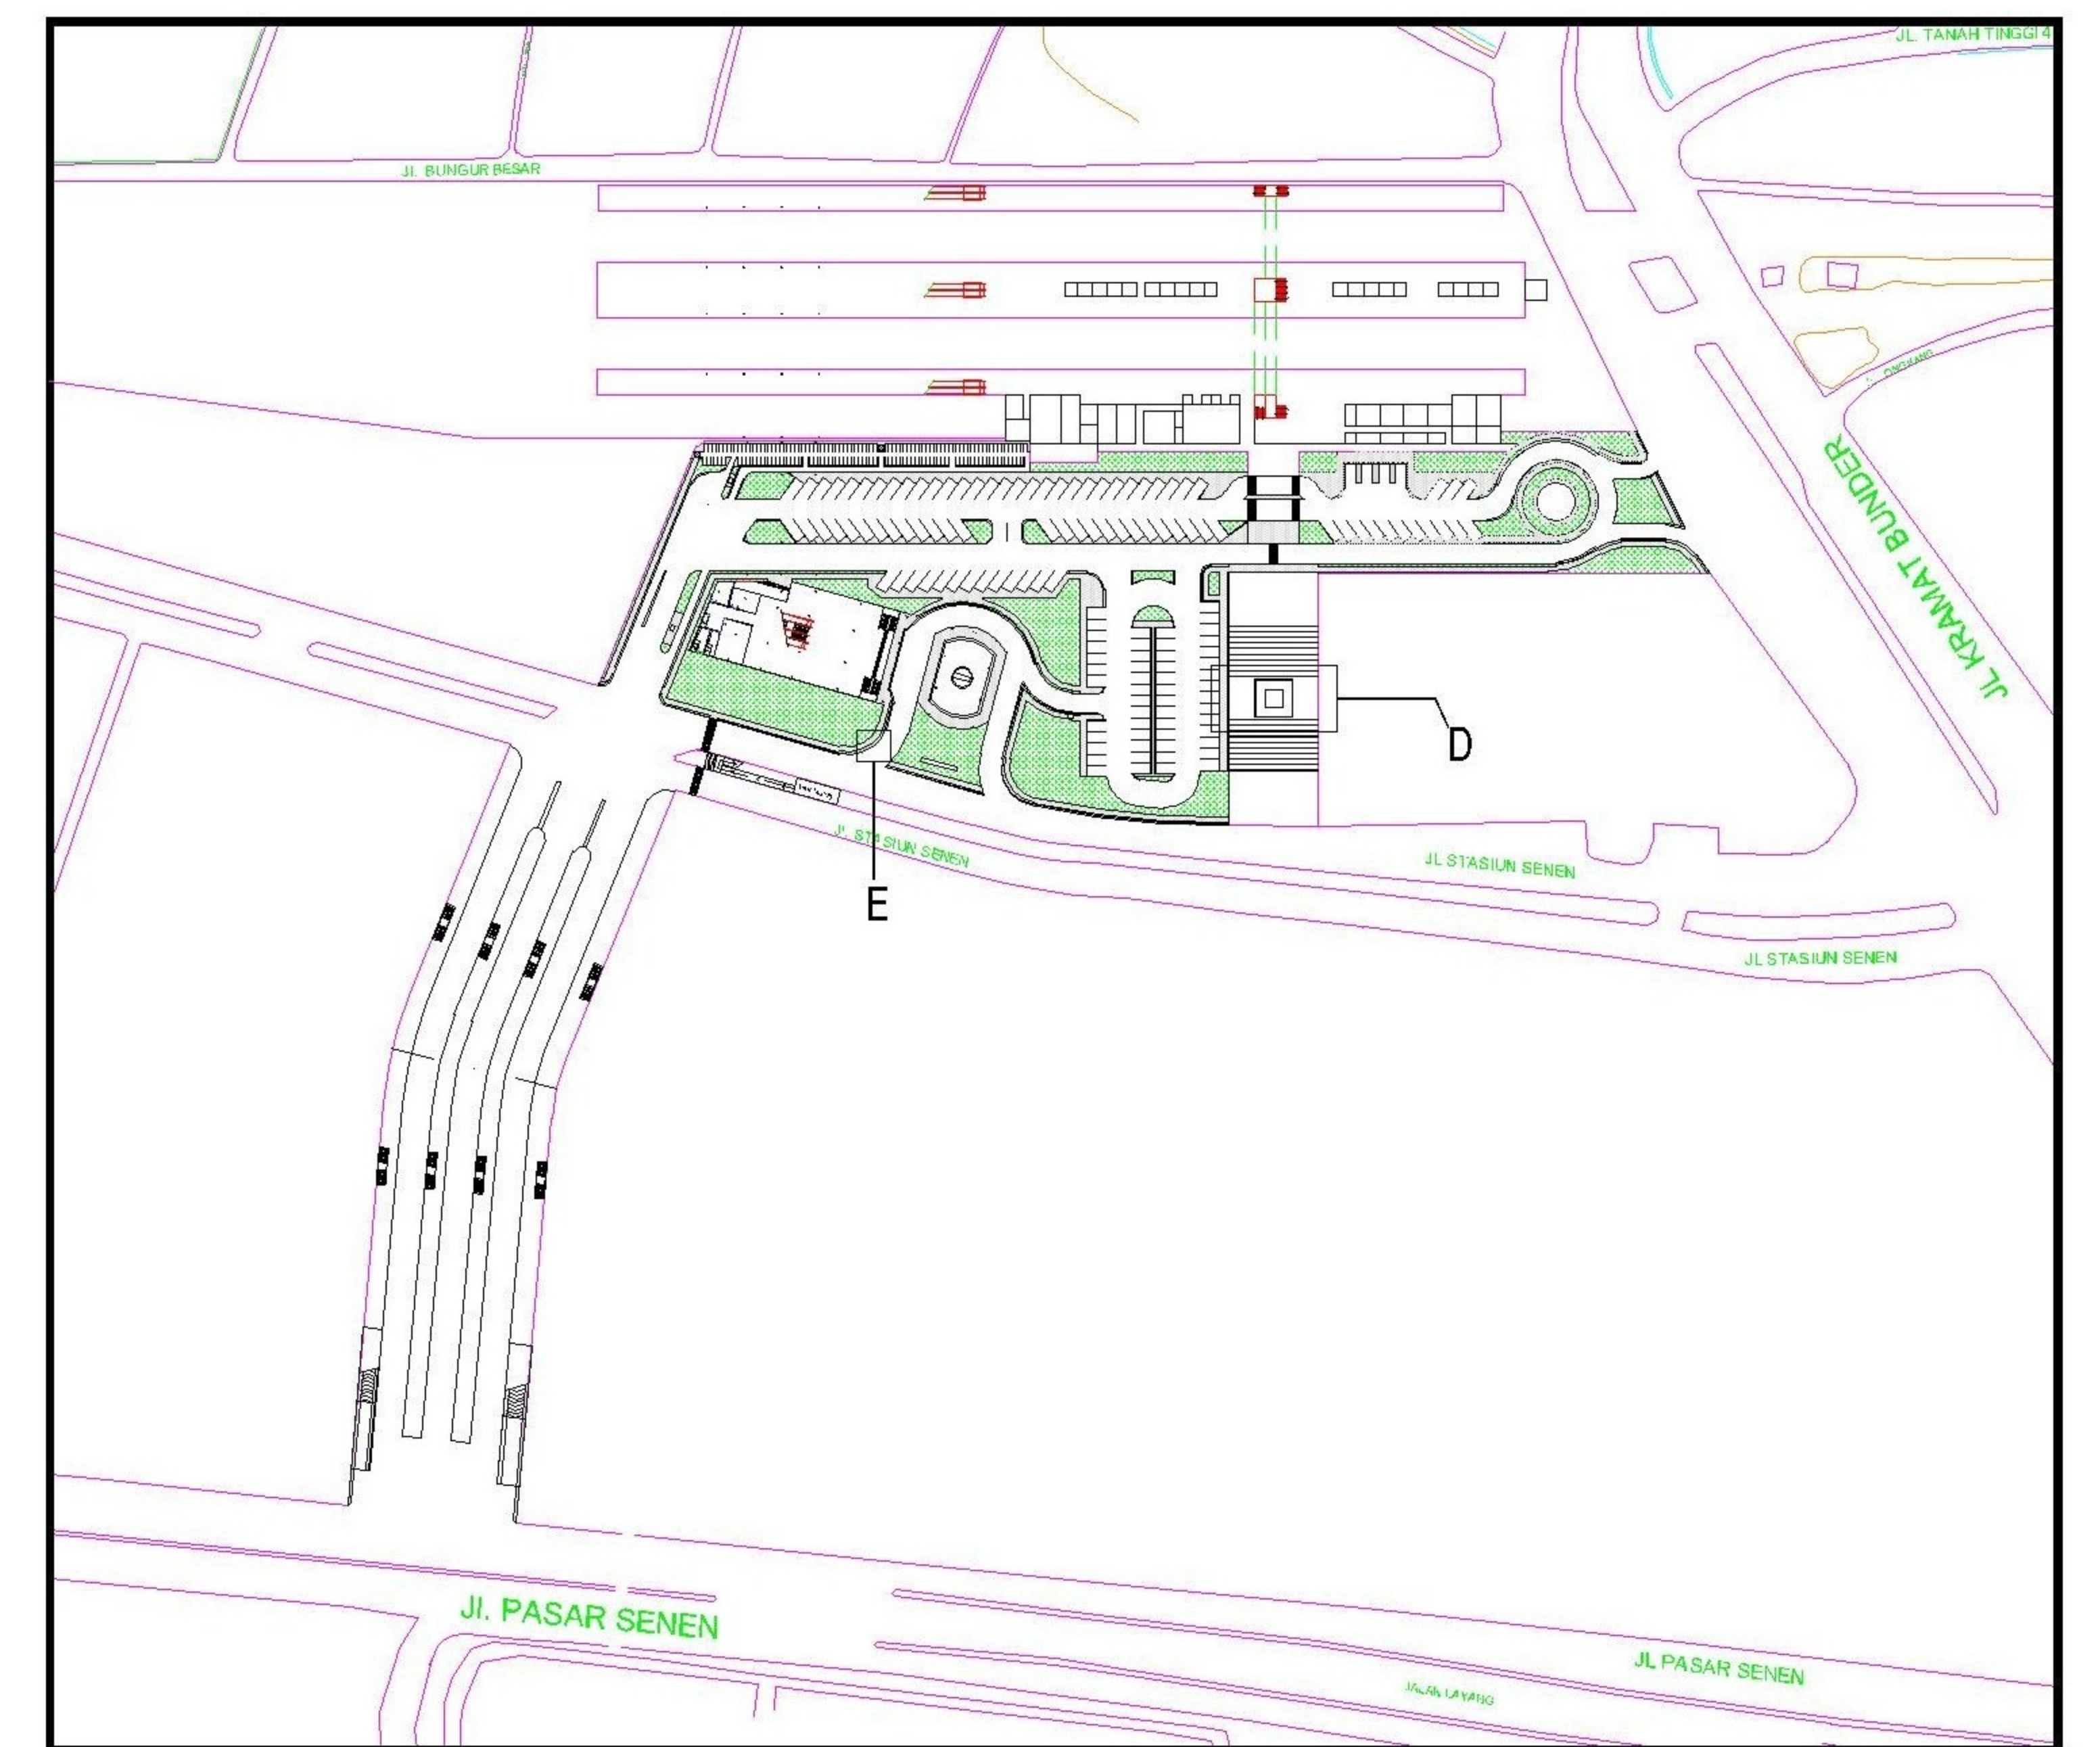



	TUGAS AKHIR ANGKATAN - 64 TAHUN 2011/2012	NAMA	RENALDHI BIMANTARA	JUDUL	TRANSPORTASI ANTAR MODA	SKALA	DOSEN PEMBIMBING (DP)	PARAF DP	NAMA GAMBAR	TANGGAL	NO. GAMBAR
		NIM	41206010010	TEMA	AKSESIBILITAS						JML. GAMBAR



DETAIL JALAN SETAPAK

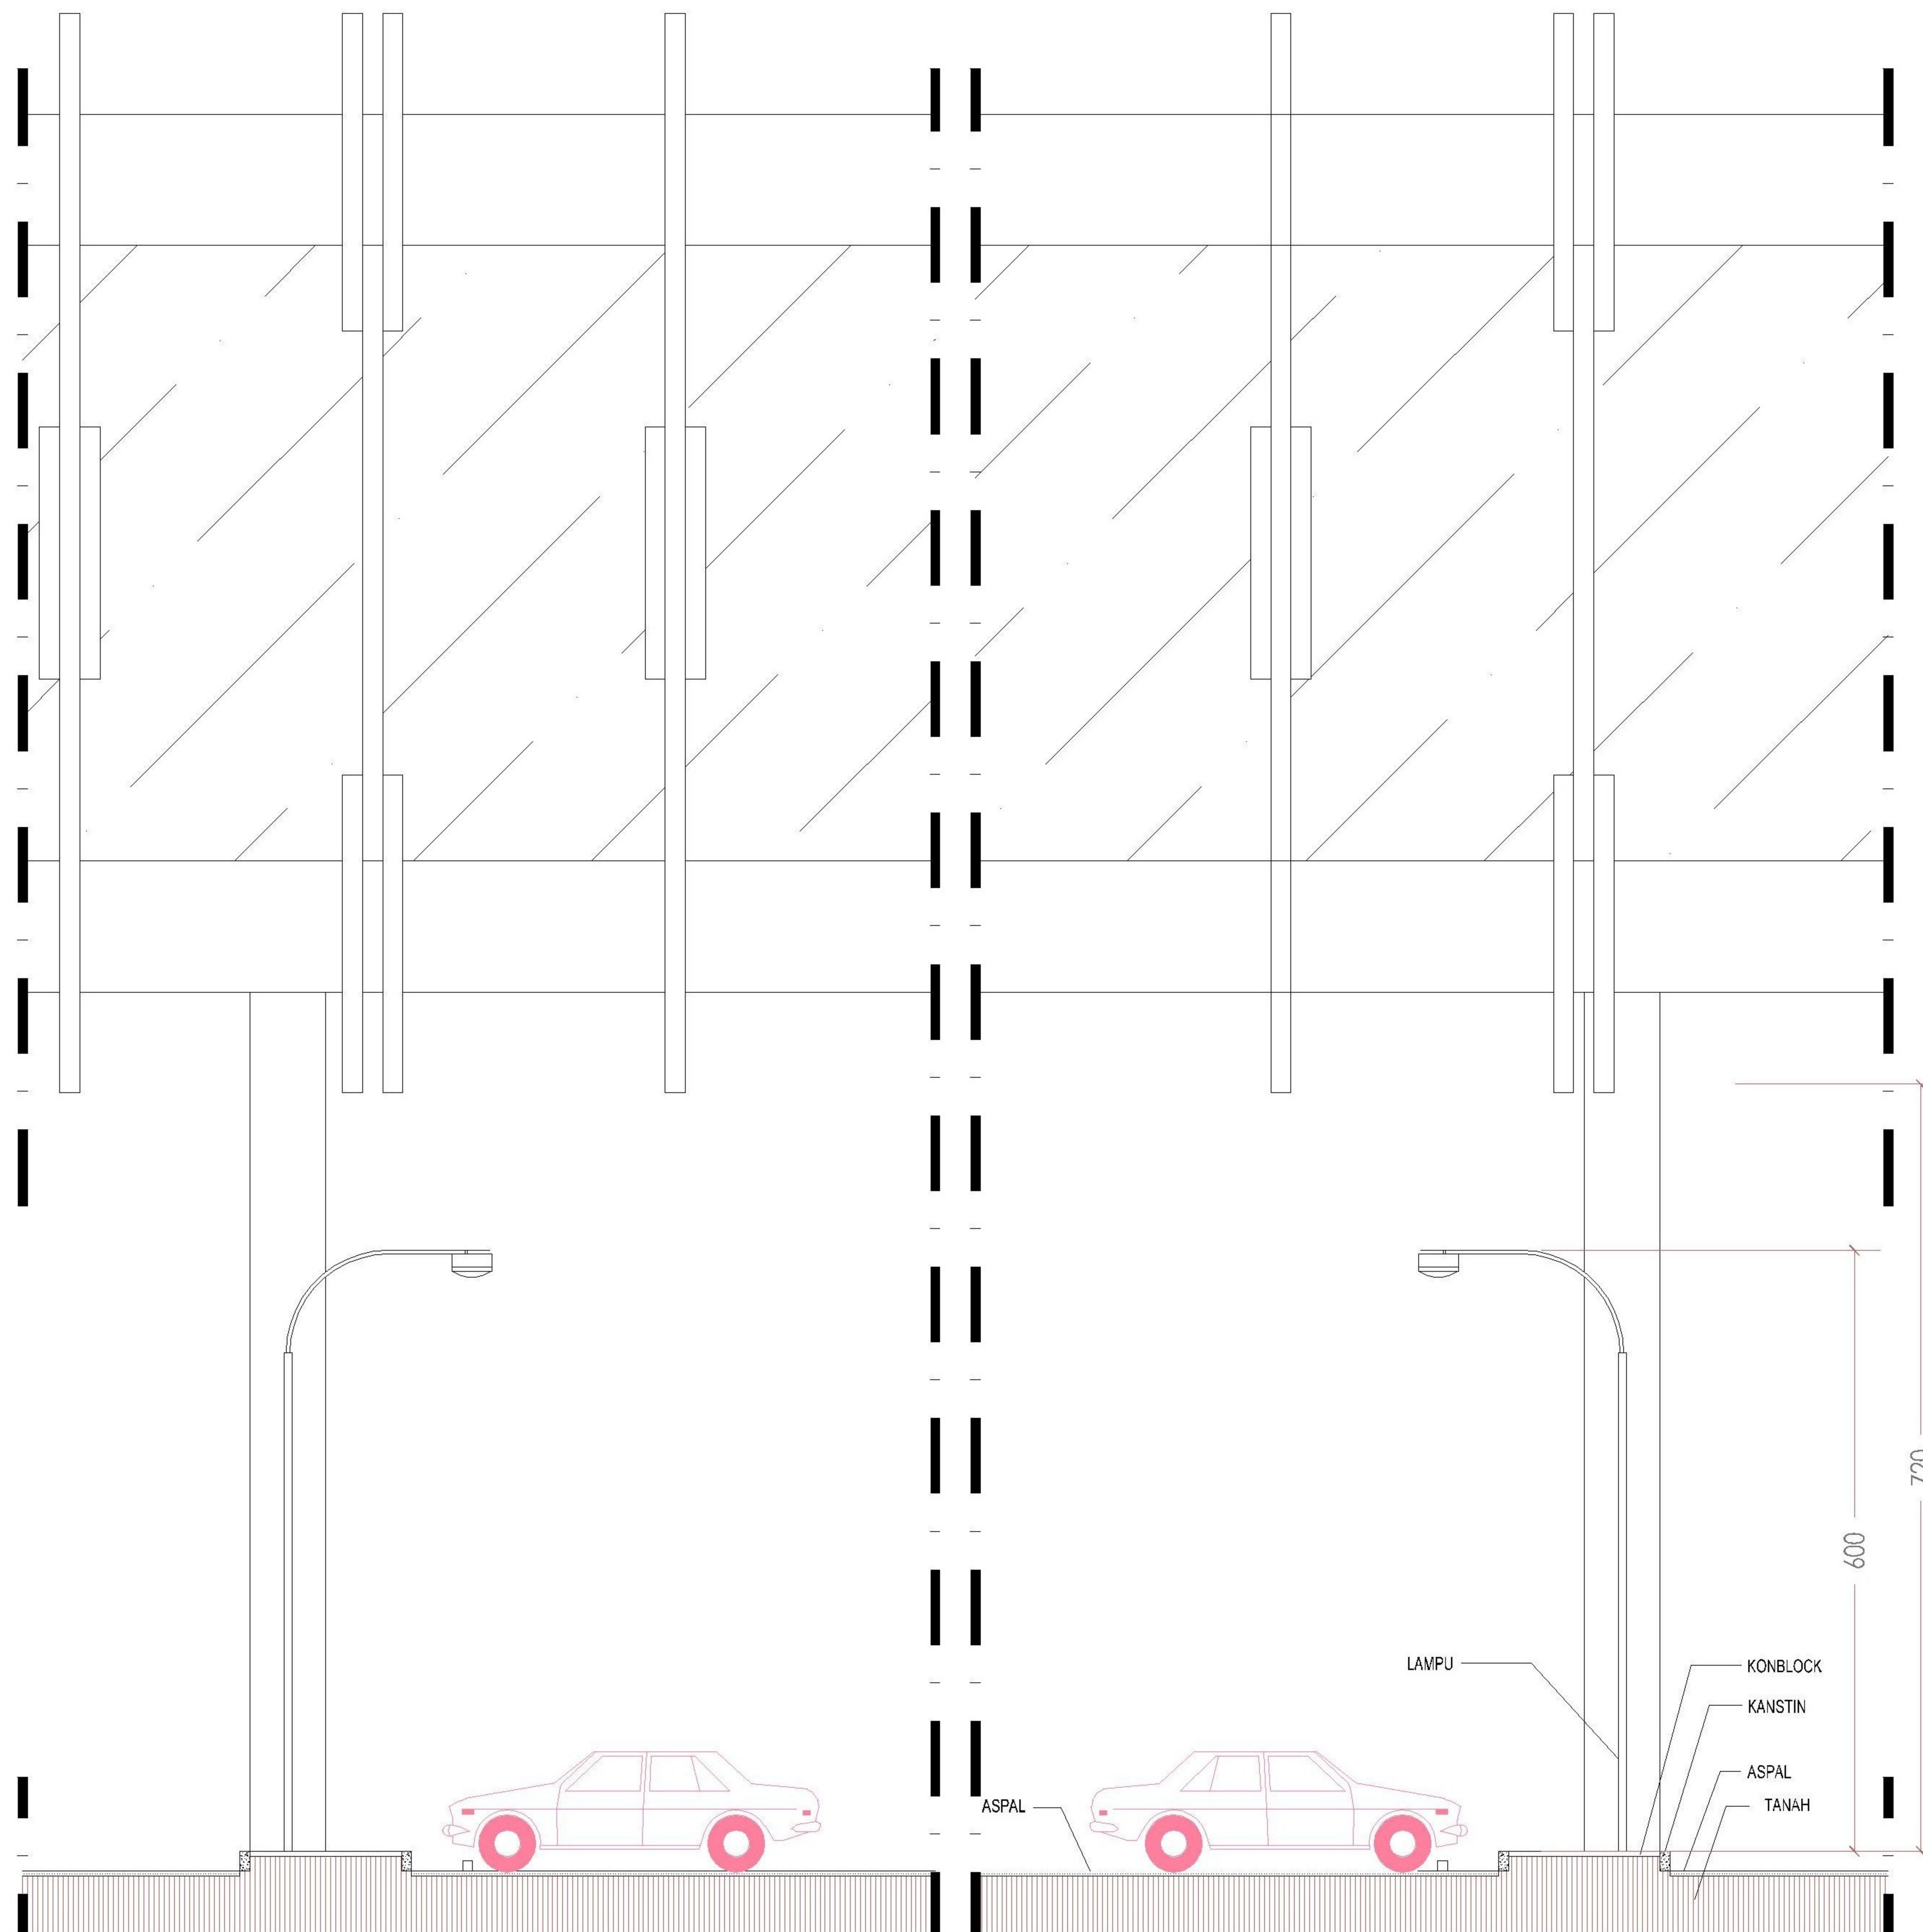


DETAIL POTONGAN - C

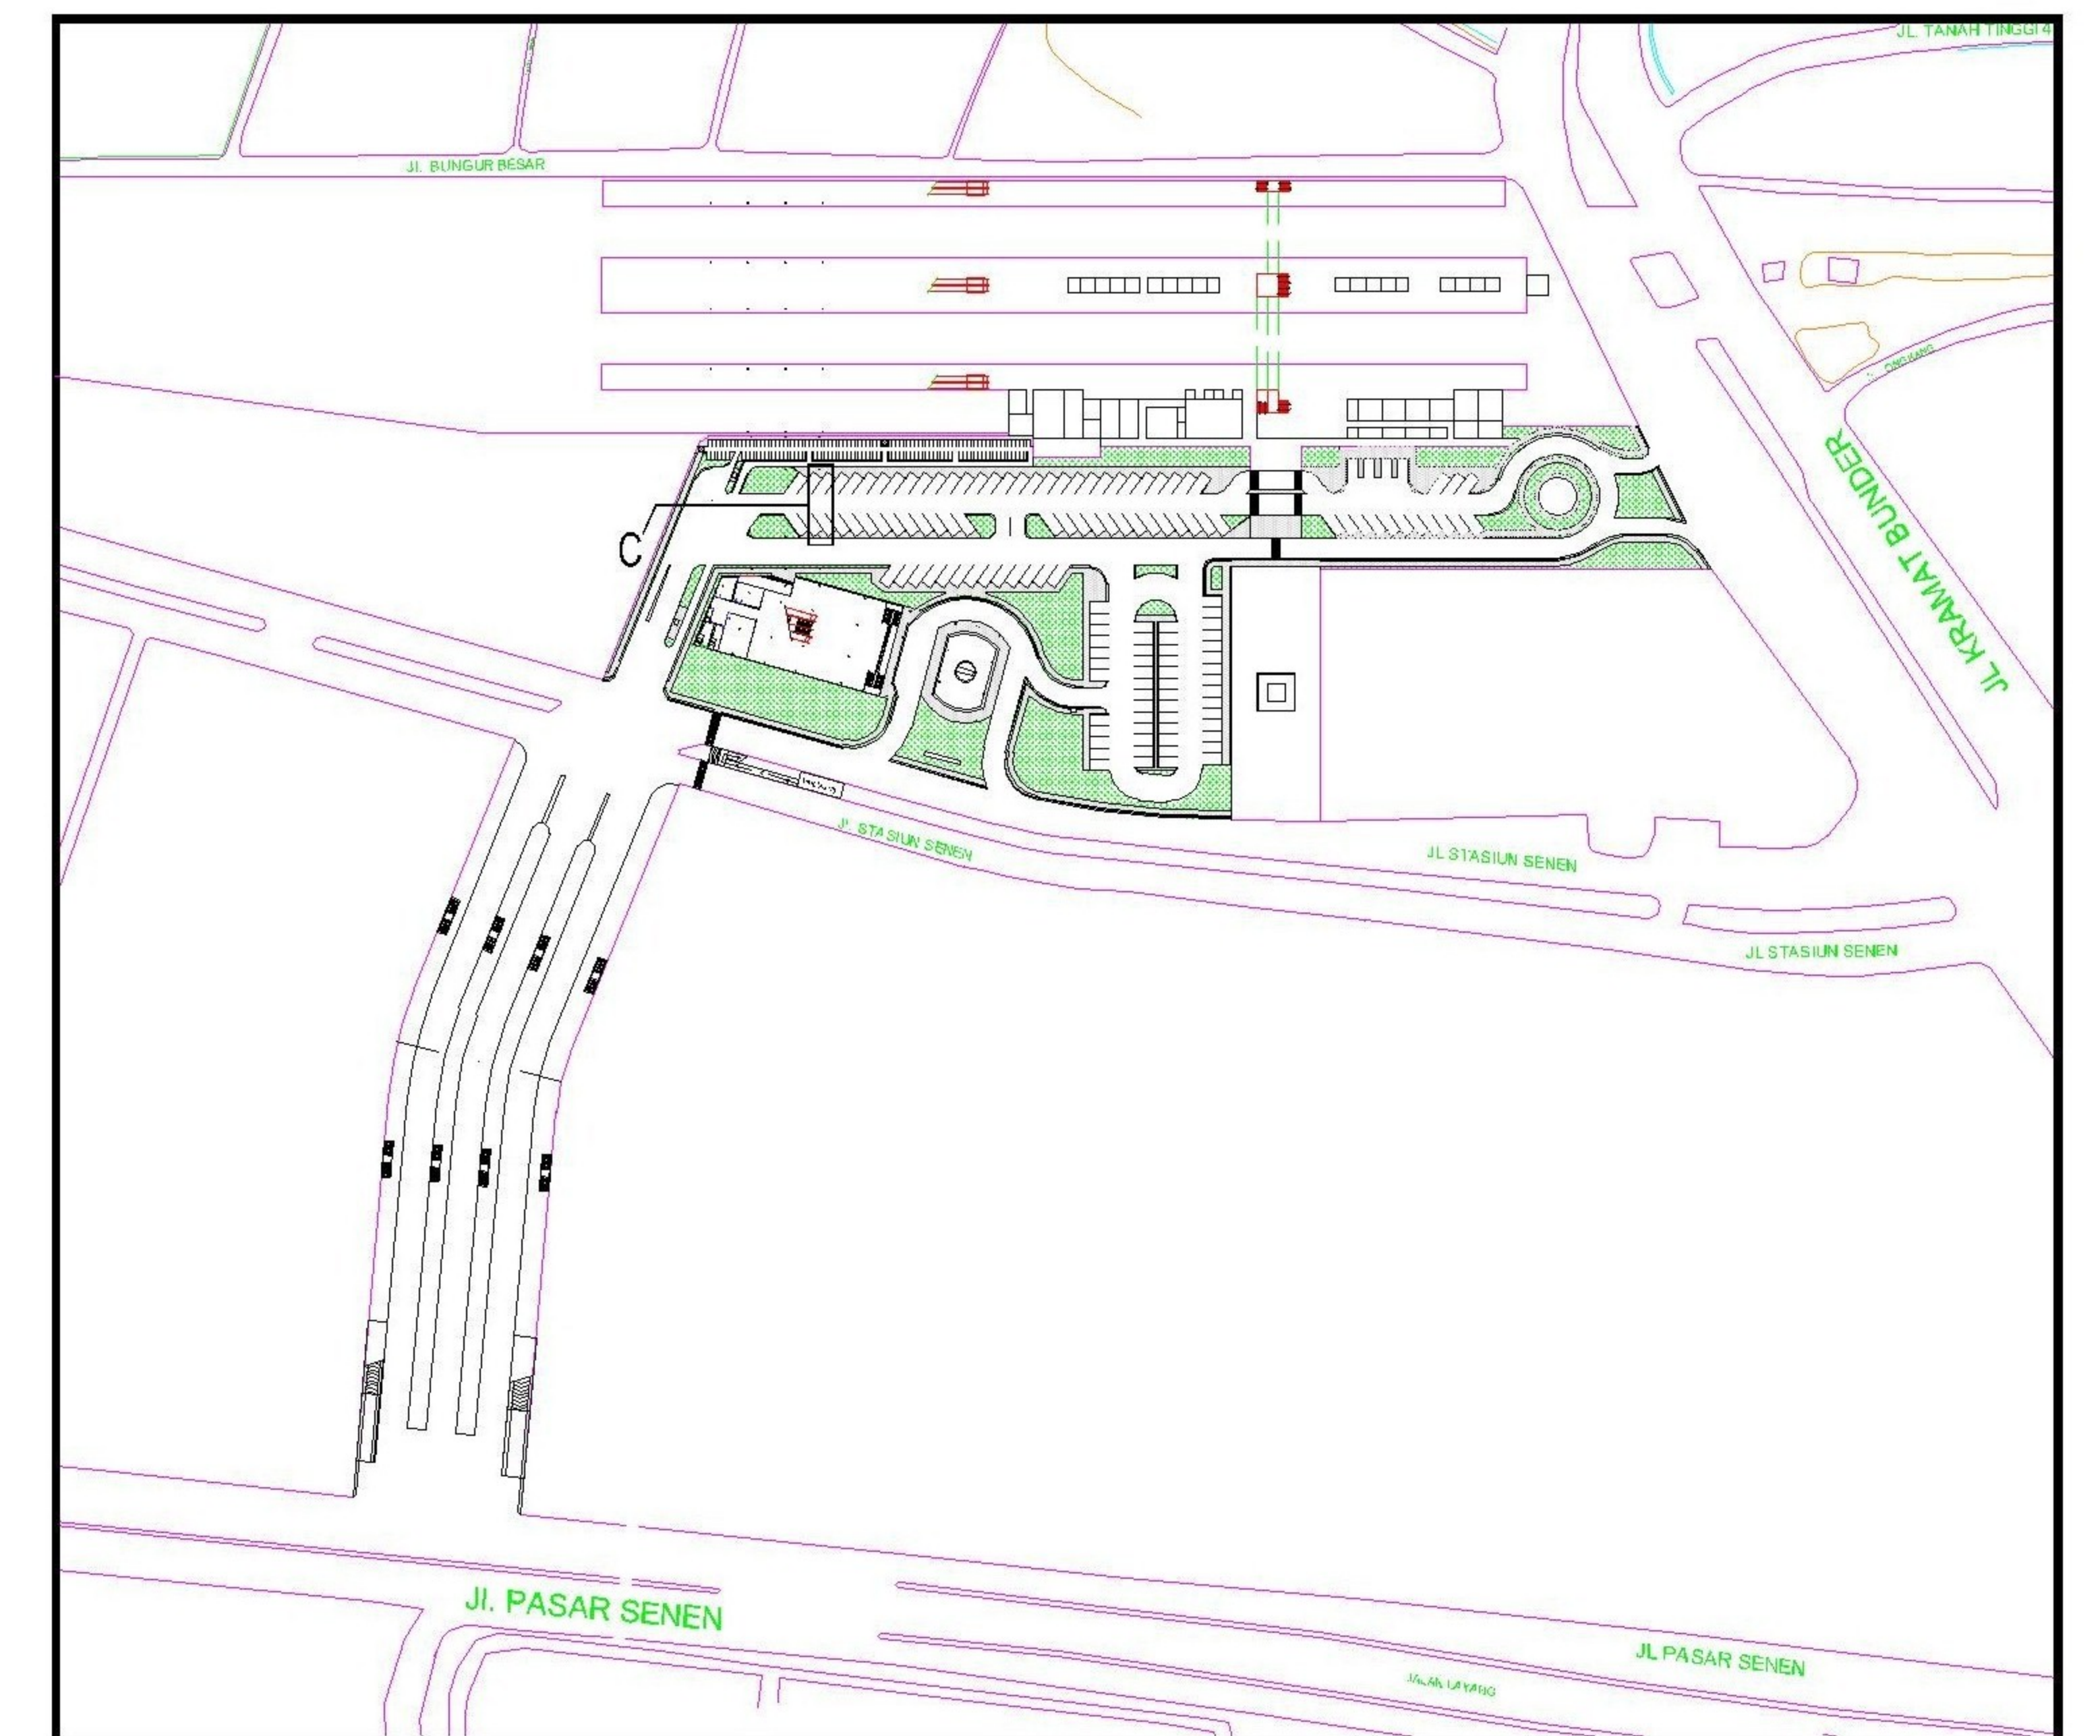


	TUGAS AKHIR ANGKATAN - 64 TAHUN 2011/2012	NAMA POTONGAN B-B RENALDHI BIMANTARA	JUDUL TRANSPORTASI ANTAR MODA	SKALA	DOSEN PEMBIMBING (DP) Ir. ANDJAR WIDAJANTI, MT.	PARAF DP	NAMA GAMBAR DETAIL PARKIR	TANGGAL	NO. GAMBAR
		NIM 41206010010	TEMA AKSESIBILITAS						JML. GAMBAR

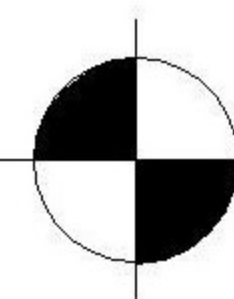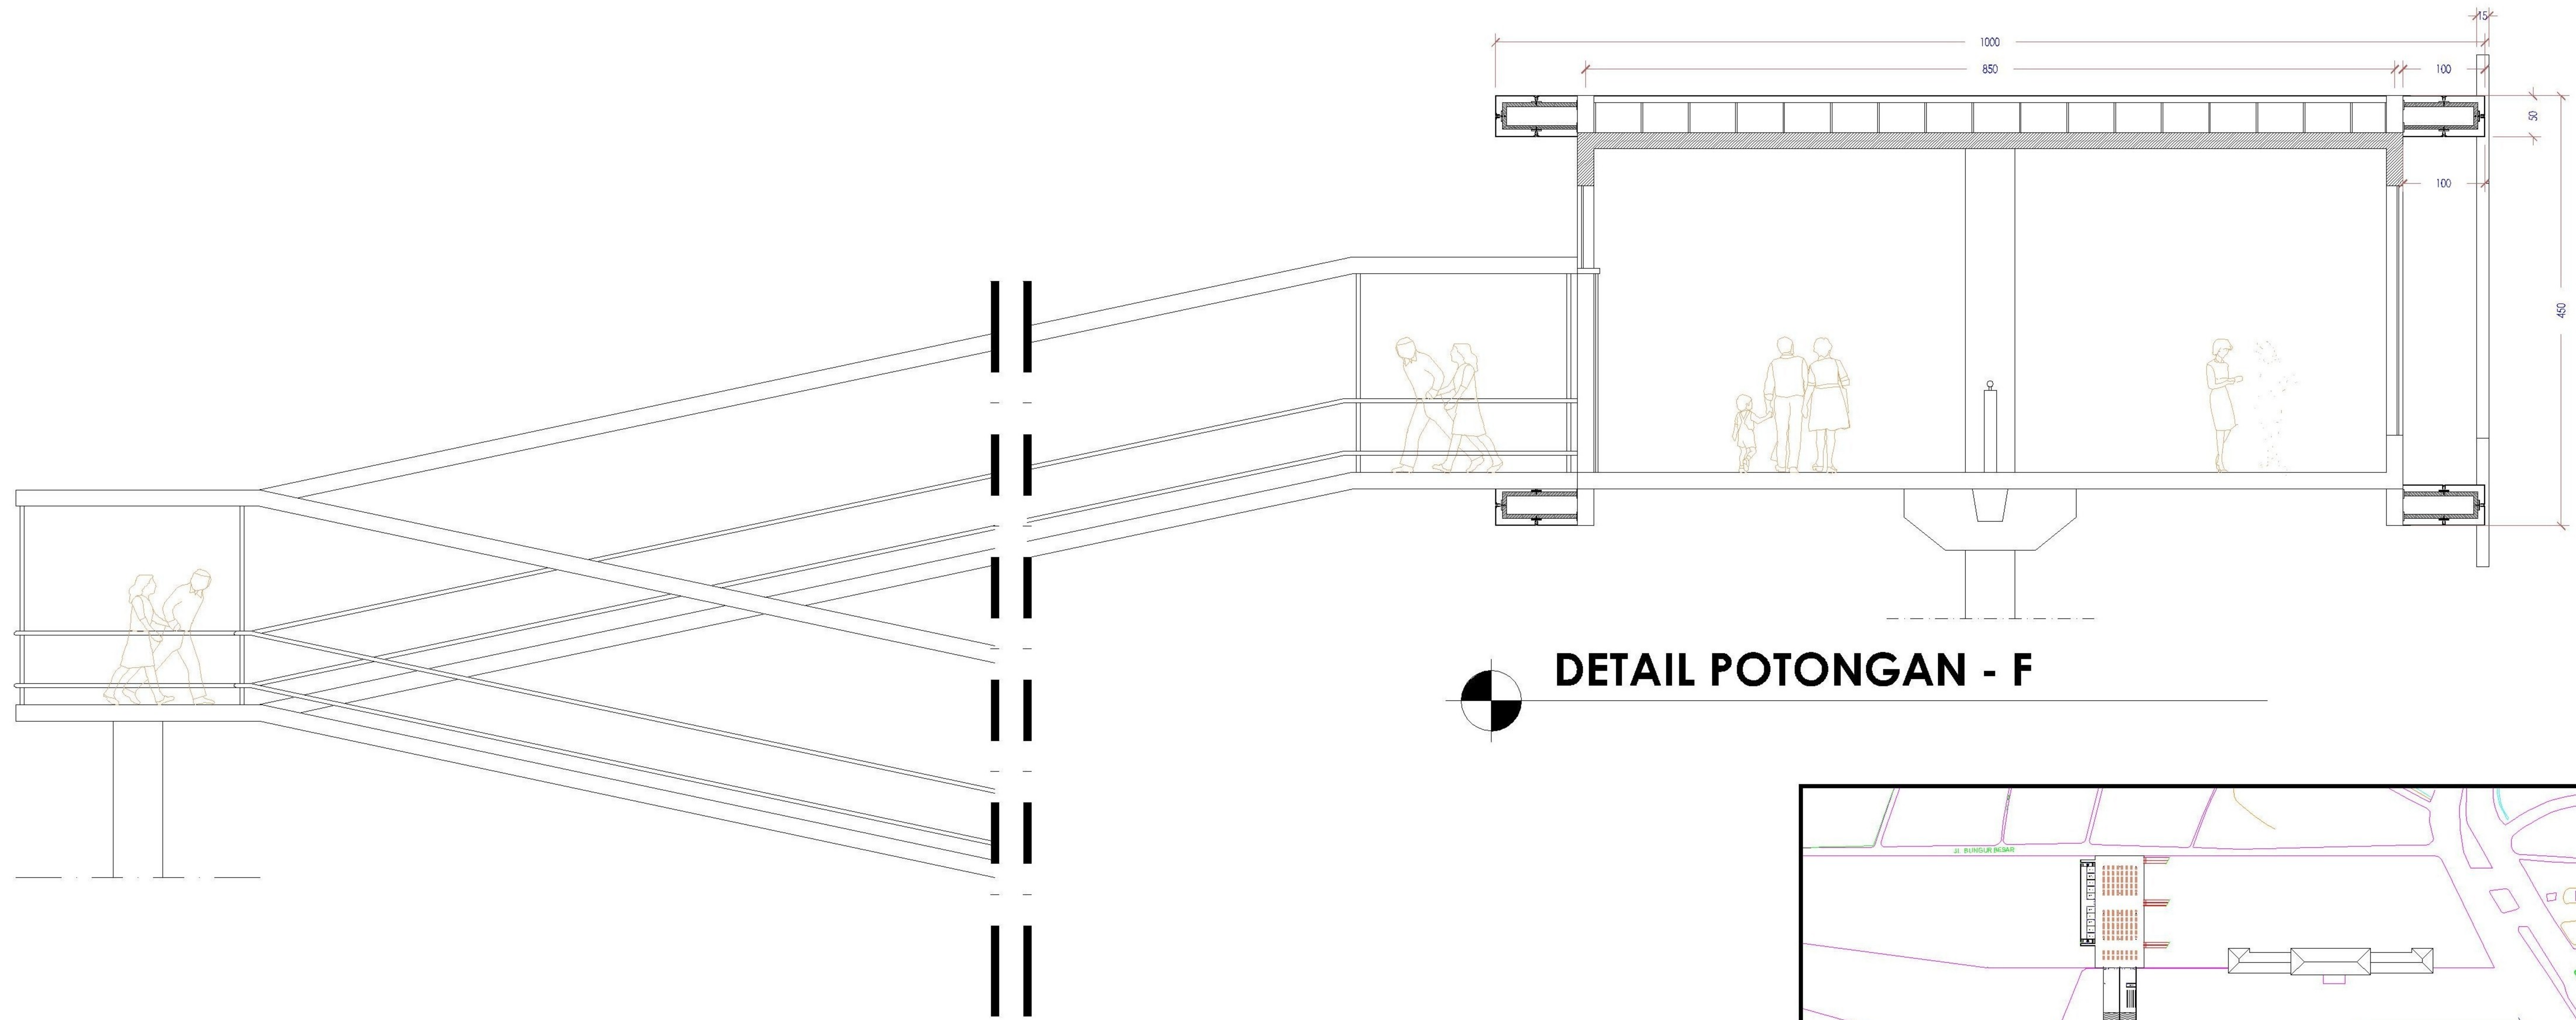

DETAIL POTONGAN - F

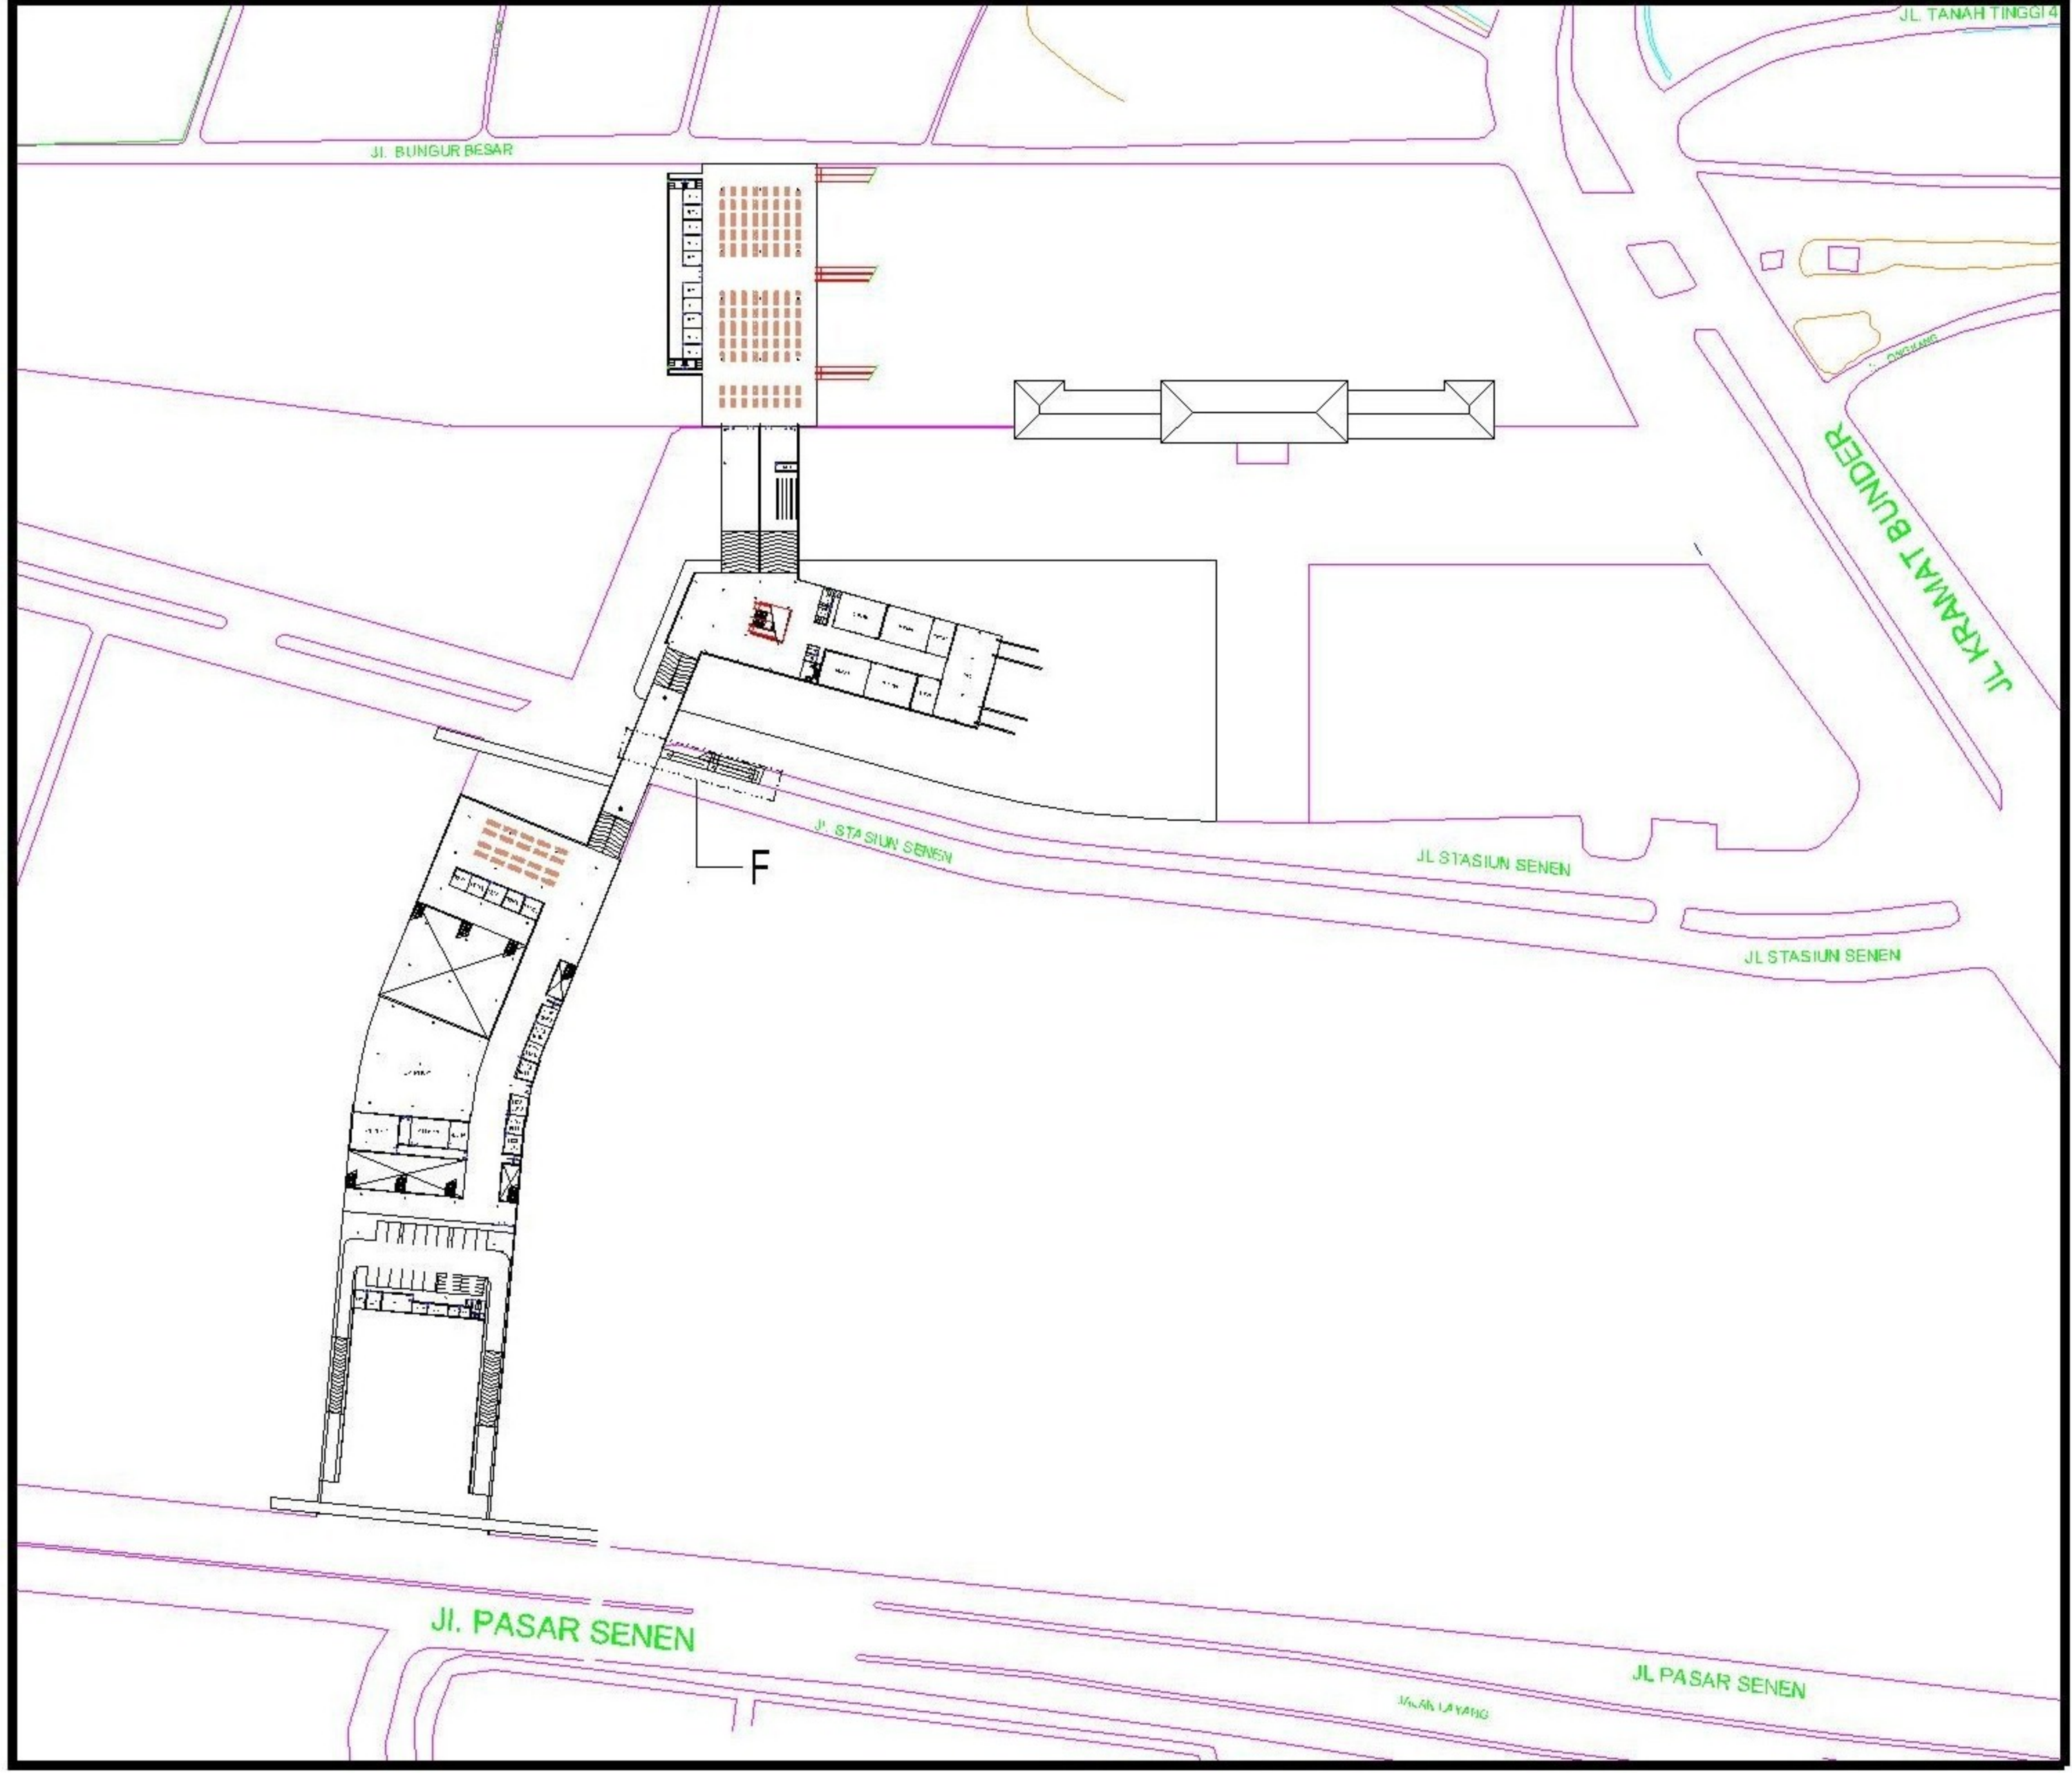

	<p>TUGAS AKHIR ANGKATAN - 64 TAHUN 2011/2012</p>	NAMA	RENALDHI BIMANTARA	JUDUL	TRANSPORTASI ANTAR MODA	SKALA	DOSEN PEMBIMBING (DP)	PARAF DP	NAMA GAMBAR	TANGGAL	NO. GAMBAR
		NIM	41206010010	TEMA	AKSESIBILITAS						